


Plan de amplasament și delimitare a imobilului cu propunerea de dezlipire

Scara 1: 1250

Nr. cadastral	Suprafața măsurată a imobilului (mp)	Adresa imobilului
59279	3854 mp	Sântandrei - intravilan

Cartea Funciară nr. 59279	UAT	Comuna SÂNTANDREI
----------------------------------	-----	--------------------------

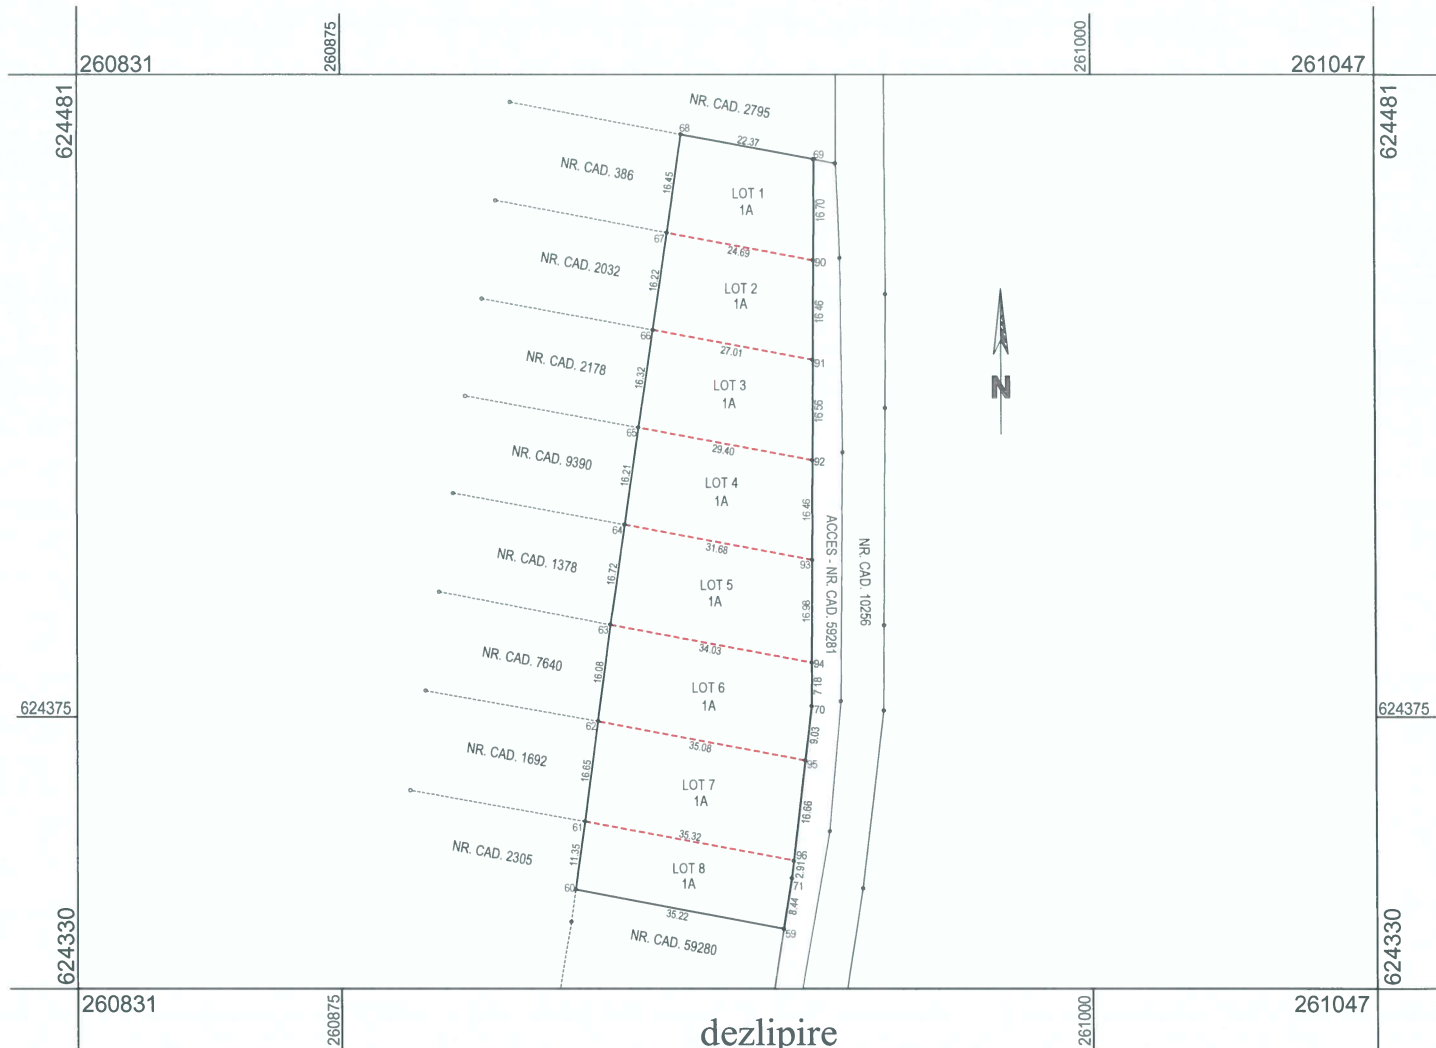

dezlipire

Situția actuală (înainte de dezlipire)				Situția viitoare (după dezlipire)			
Nr. cad.	Suprafața (mp)	Categoria de folosință	Descrierea imobilului	Nr. cad.	Suprafața (mp)	Categoria de folosință	Descrierea imobilului
59279	3854	A	<i>Imobil neîmprejmuit</i>	60861	387	A	<i>Imobile neîmprejmuite</i>
				60862	419	A	
				60863	460	A	
				60864	495	A	
				60865	549	A	
				60866	559	A	
				60867	585	A	
				60868	400	A	
Total	3854	-	-	-	3854	-	-

Executant: Ing. LOSONCZI IULIU
Certificat de autorizare: RO-BH-F nr. 0077
 Confirm executarea măsurătorilor la teren, corectitudinea întocmirii
 documentației cadastrale și corespondența acestora cu realitatea din
 teren
 Semnătura și ștampila

Data: 29.08.2022

Inspector
 Confirm introducerea imobilului în baza de date integrată
 și atribuirea numărului cadastral

Semnătura și parafa

Data:


Ștampila BCPI

PLAN DE AMPLASAMENT ȘI DELIMITARE A IMOBILULUI

Scara 1:500

Nr. cadastral	Suprafața măsurată	Adresa imobilului
	387 mp	Sântandrei - intravilan

Cartea Funciară nr.	U.A.T.	Comuna SÂNTANDREI
---------------------	--------	--------------------------

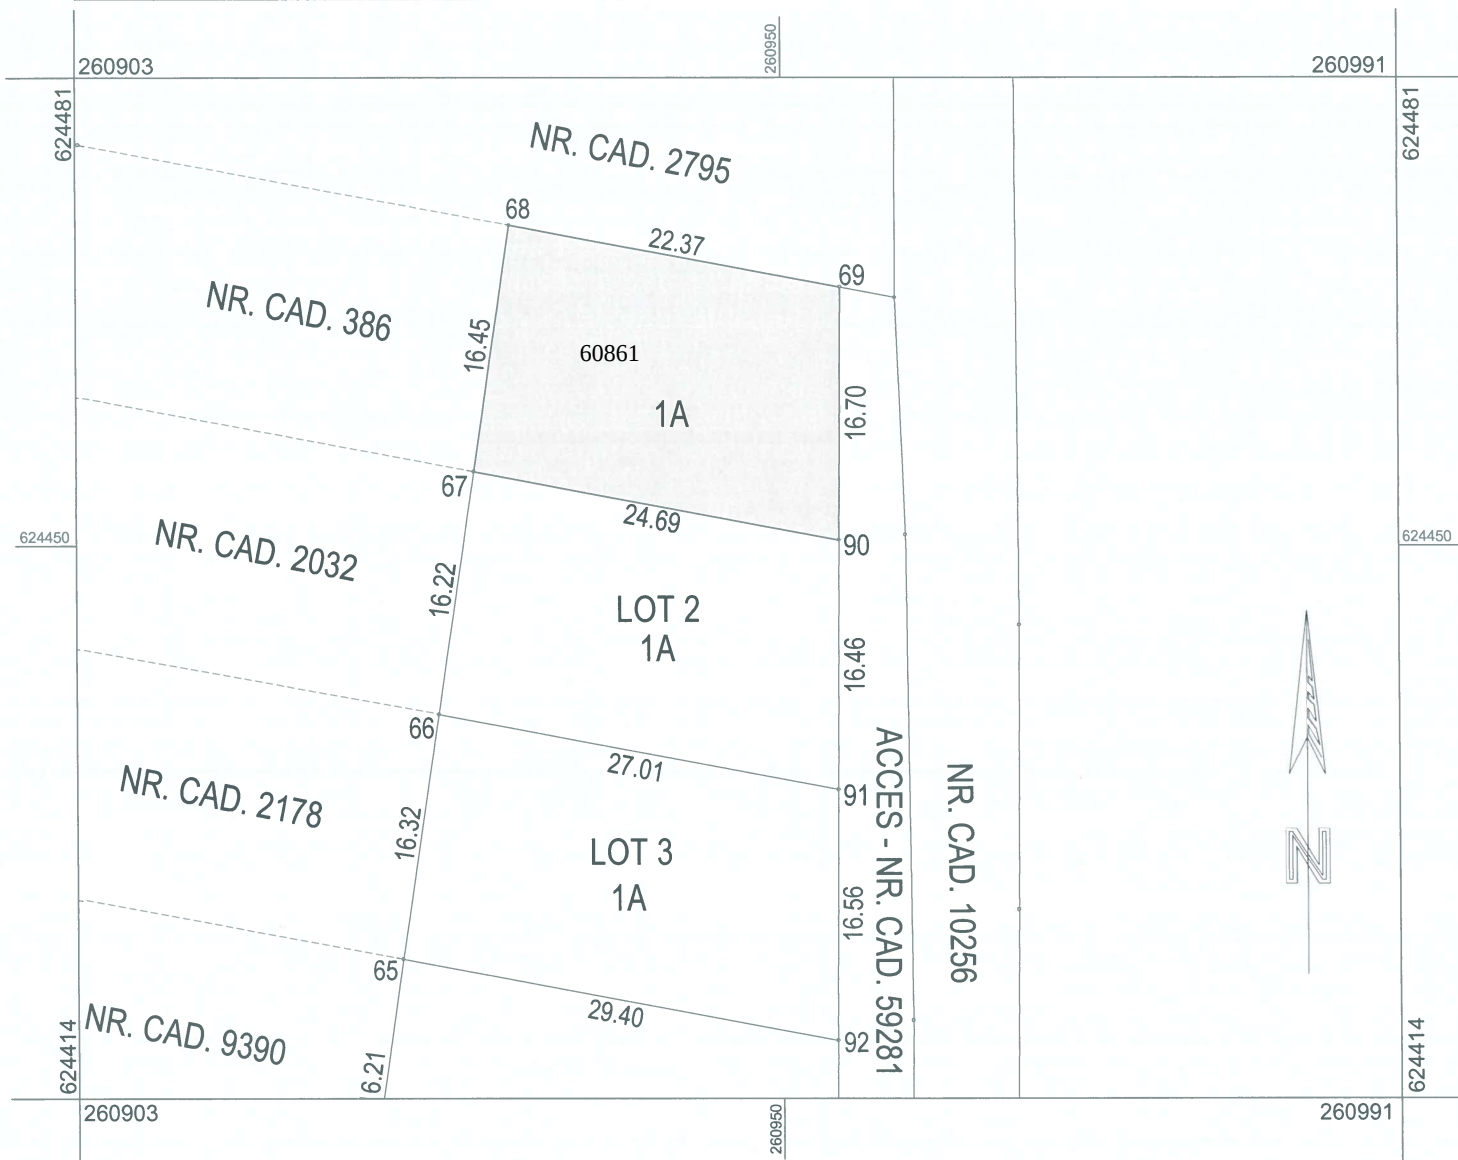

A. Date referitoare la teren

Nr. parcelă	Categoria de folosință	Suprafața (mp)	Mențiuni
1	A	387	Imobil neîmprejmuit
Total		387	-

B. Date referitoare la construcții

Cod constr.	Destinația	Suprafața construită la sol (mp)	Mențiuni
-	-	-	-
Total	-	-	-

Suprafața totală măsurată a imobilului = 387 mp

Suprafața din act = 387 mp

Executant: Ing. LOSONCZI IULIU Certificat de autorizare: RO-BH-F nr. 0077 Confirm executarea măsurătorilor la teren, corectitudinea întocmirii documentației cadastrale și corespondența acesteia cu realitatea din teren Semnătura	Inspector Confirm introducerea imobilului în baza de date integrată și atribuirea numărului cadastral Semnătura
Data: 29.08.2022	Data: Ștampila BCPI

PLAN DE AMPLASAMENT ȘI DELIMITARE A IMOBILULUI

Scara 1:500


Nr. cadastral	Suprafața măsurată	Adresa imobilului
	419 mp	Sântandrei - intravilan

Cartea Funciară nr.	U.A.T.	Comuna SÂNTANDREI
---------------------	--------	--------------------------



A. Date referitoare la teren			
Nr. parcelă	Categoria de folosință	Suprafața (mp)	Mențiuni
1	A	419	Imobil neîmprejmuit
Total		419	-
B. Date referitoare la construcții			
Cod constr.	Destinația	Suprafața construită la sol (mp)	Mențiuni
-	-	-	-
Total	-	-	-
Suprafața totală măsurată a imobilului = 419 mp Suprafața din act = 419 mp			
Executant: Ing. LOSONCZI IULIU Certificat de autorizare: RO-BH-F nr. 0077 Confirm executarea măsurărilor la teren, corectitudinea întocmirii documentației cadastrale și corespondența acestora cu realitatea din teren Semnătura		Inspector Confirm introducerea imobilului în baza de date integrată și atribuirea numărului cadastral Semnătura	
Data: 29.08.2022		Stampila BCPI	

Scara 1:500

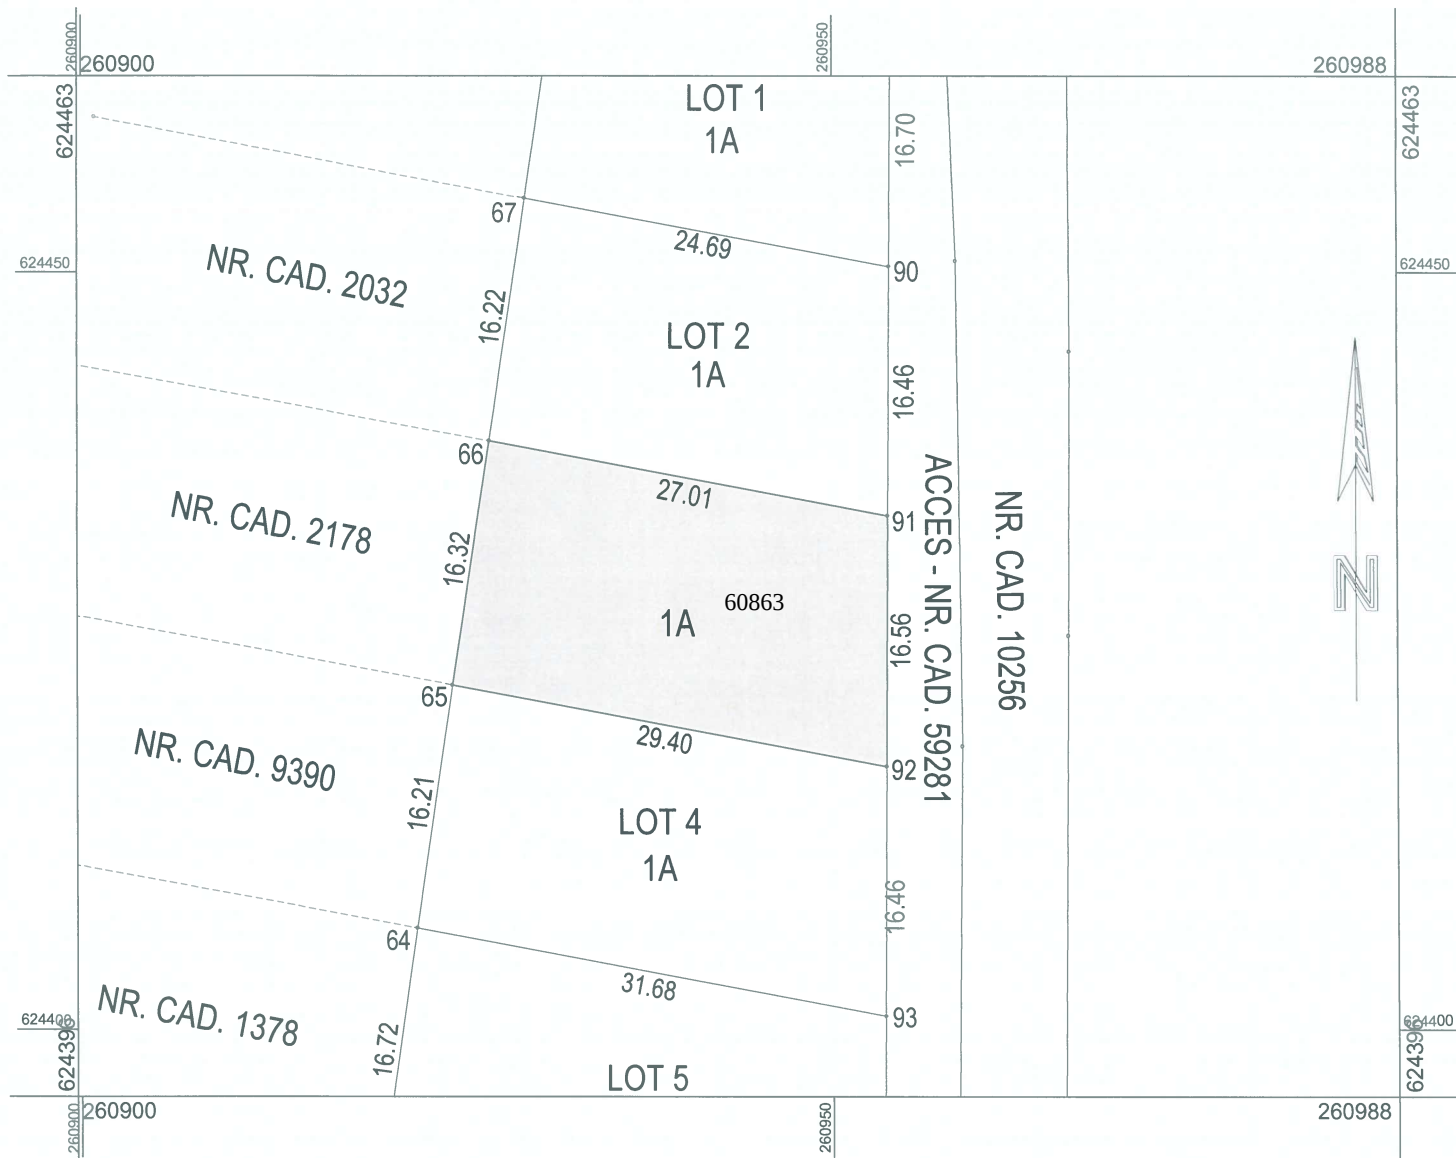


PLAN DE AMPLASAMENT ȘI DELIMITARE A IMOBILULUI

Scara 1:500

Nr. cadastral	Suprafața măsurată	Adresa imobilului
	495 mp	Sântandrei - intravilan

Cartea Funciară nr.	U.A.T.	Comuna SÂNTANDREI
---------------------	--------	--------------------------

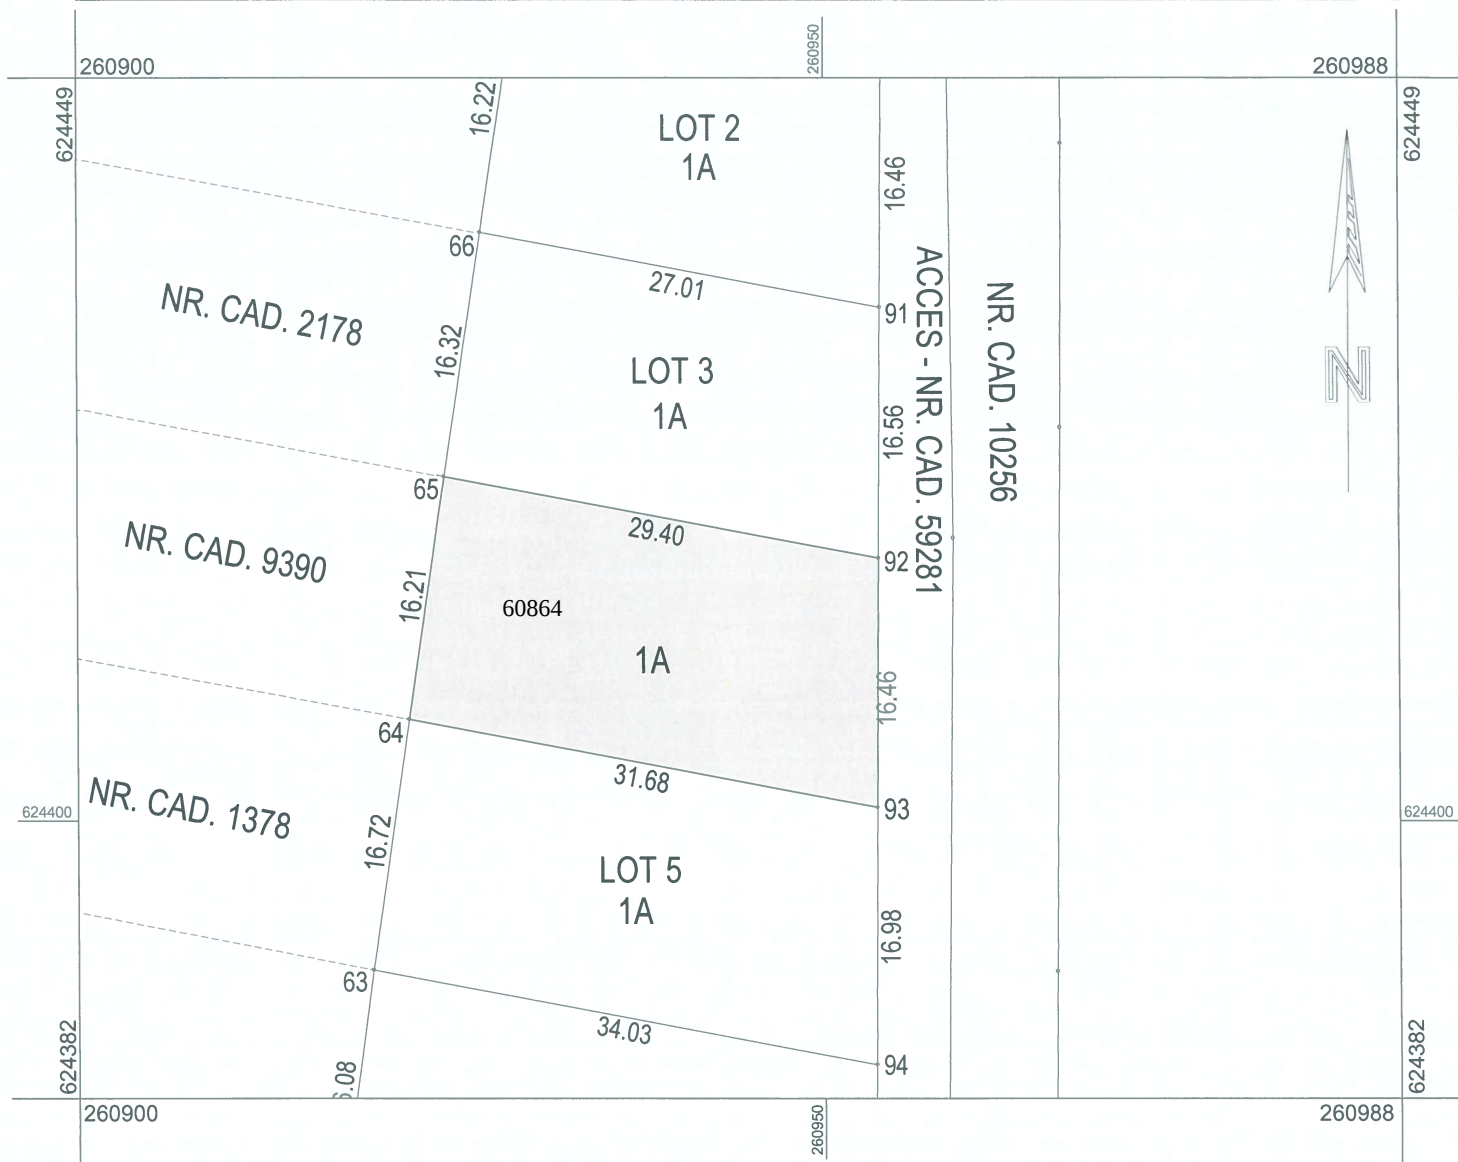

A. Date referitoare la teren

Nr. parcelă	Categoria de folosință	Suprafața (mp)	Mențiuni
1	A	495	Imobil neîmprejmuit
Total		495	-

B. Date referitoare la construcții

Cod constr.	Destinația	Suprafața construită la sol (mp)	Mențiuni
-	-	-	-
Total		-	-

Suprafața totală măsurată a imobilului = 495 mp

Suprafața din act = 495 mp


Executant: Ing. LOSONCZI IULIU Certificat de autorizare: RO-BH-F nr. 0077 Confirm executarea măsurătorilor la teren, corectitudinea întocmirii documentației cadastrale și corespondența acestora cu realitatea din teren Semnătura	Inspector Confirm introducerea imobilului în baza de date integrată și atribuirea numărului cadastral Semnătura
Data: 29.08.2022	Stampila BCPI

PLAN DE AMPLASAMENT ȘI DELIMITARE A IMOBILULUI

Scara 1:500

Nr. cadastral	Suprafața măsurată	Adresa imobilului
	549 mp	Sântandrei - intravilan

Cartea Funciară nr.	U.A.T.	Comuna SÂNTANDREI
---------------------	--------	--------------------------

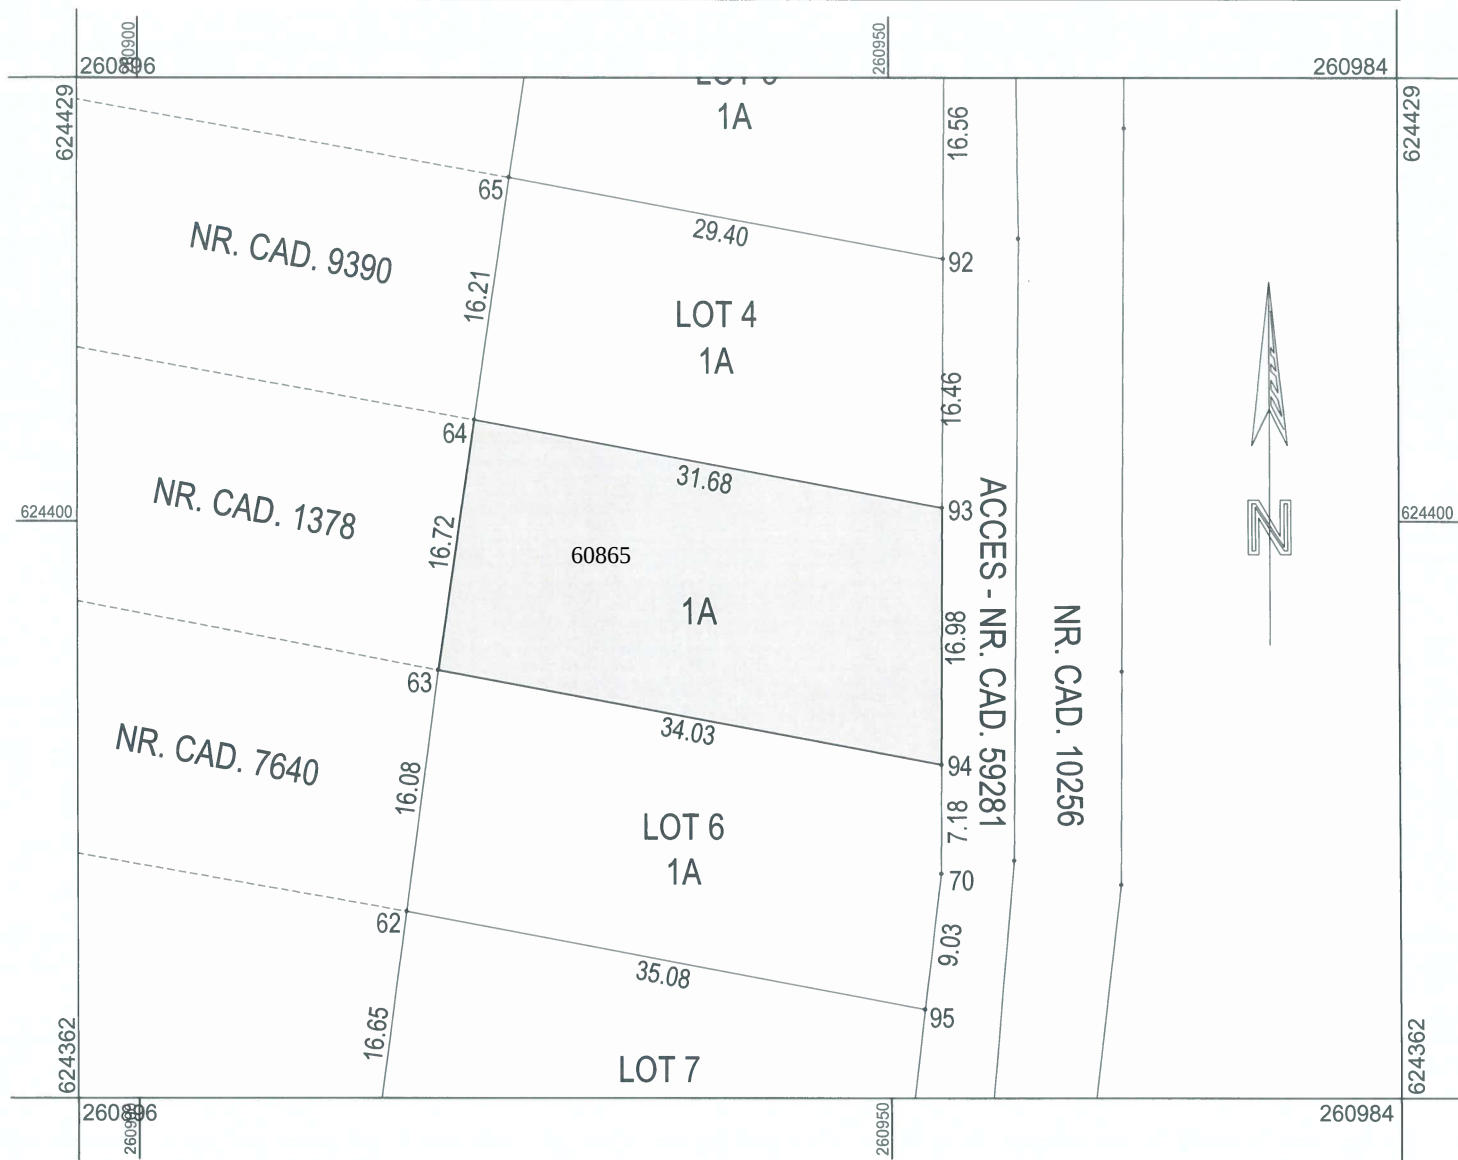

A. Date referitoare la teren

Nr. parcelă	Categoria de folosință	Suprafața (mp)	Mențiuni
1	A	549	Imobil neîmprejmuit
Total		549	-

B. Date referitoare la construcții

Cod constr.	Destinația	Suprafața construită la sol (mp)	Mențiuni
-	-	-	-
Total		-	-

Suprafața totală măsurată a imobilului = 549 mp

Suprafața din act = 549 mp

Executant: Ing. LOSONCZI IULIU Certificat de autorizare: RO-BH-F nr. 0077 Confirm executarea măsurătorilor la teren, corectitudinea întocmirii documentației cadastrale și corespondența acesteia cu realitatea din teren Semnătura	Inspector Confirm introducerea imobilului în baza de date integrată și atribuirea numărului cadastral Semnătura
Data: 29.08.2022	Data: Ștampila BCPI

PLAN DE AMPLASAMENT ȘI DELIMITARE A IMOBILULUI

Scara 1:500

Nr. cadastral	Suprafața măsurată	Adresa imobilului
	559 mp	Sântandrei - intravilan

Cartea Funciară nr.	U.A.T.	Comuna SÂNTANDREI
---------------------	--------	--------------------------



A. Date referitoare la teren

Nr. parcelă	Categoria de folosință	Suprafața (mp)	Mențiuni
1	A	559	Imobil neîmprejmuit
Total		559	-

B. Date referitoare la construcții

Cod constr.	Destinația	Suprafața construită la sol (mp)	Mențiuni
-	-	-	-
Total		-	-

Suprafața totală măsurată a imobilului = 559 mp

Suprafața din act = 559 mp

Executant: Ing. LOSONCZI IULIU Certificat de autorizare: RO-BH-F nr. 0077 Confirm executarea măsurărilor la teren, corectitudinea întocmirii documentației cadastrale și corespondența acestora cu realitatea din teren Semnătura	Inspector Confirm introducerea imobilului în baza de date integrată și atribuirea numărului cadastral Semnătura
Data: 29.08.2022	Data:


Ștampila BCPI

PLAN DE AMPLASAMENT ȘI DELIMITARE A IMOBILULUI

Scara 1:500

Nr. cadastral	Suprafața măsurată	Adresa imobilului
	585 mp	Sântandrei - intravilan

Cartea Funciară nr.	U.A.T.	Comuna SÂNTANDREI
---------------------	--------	--------------------------

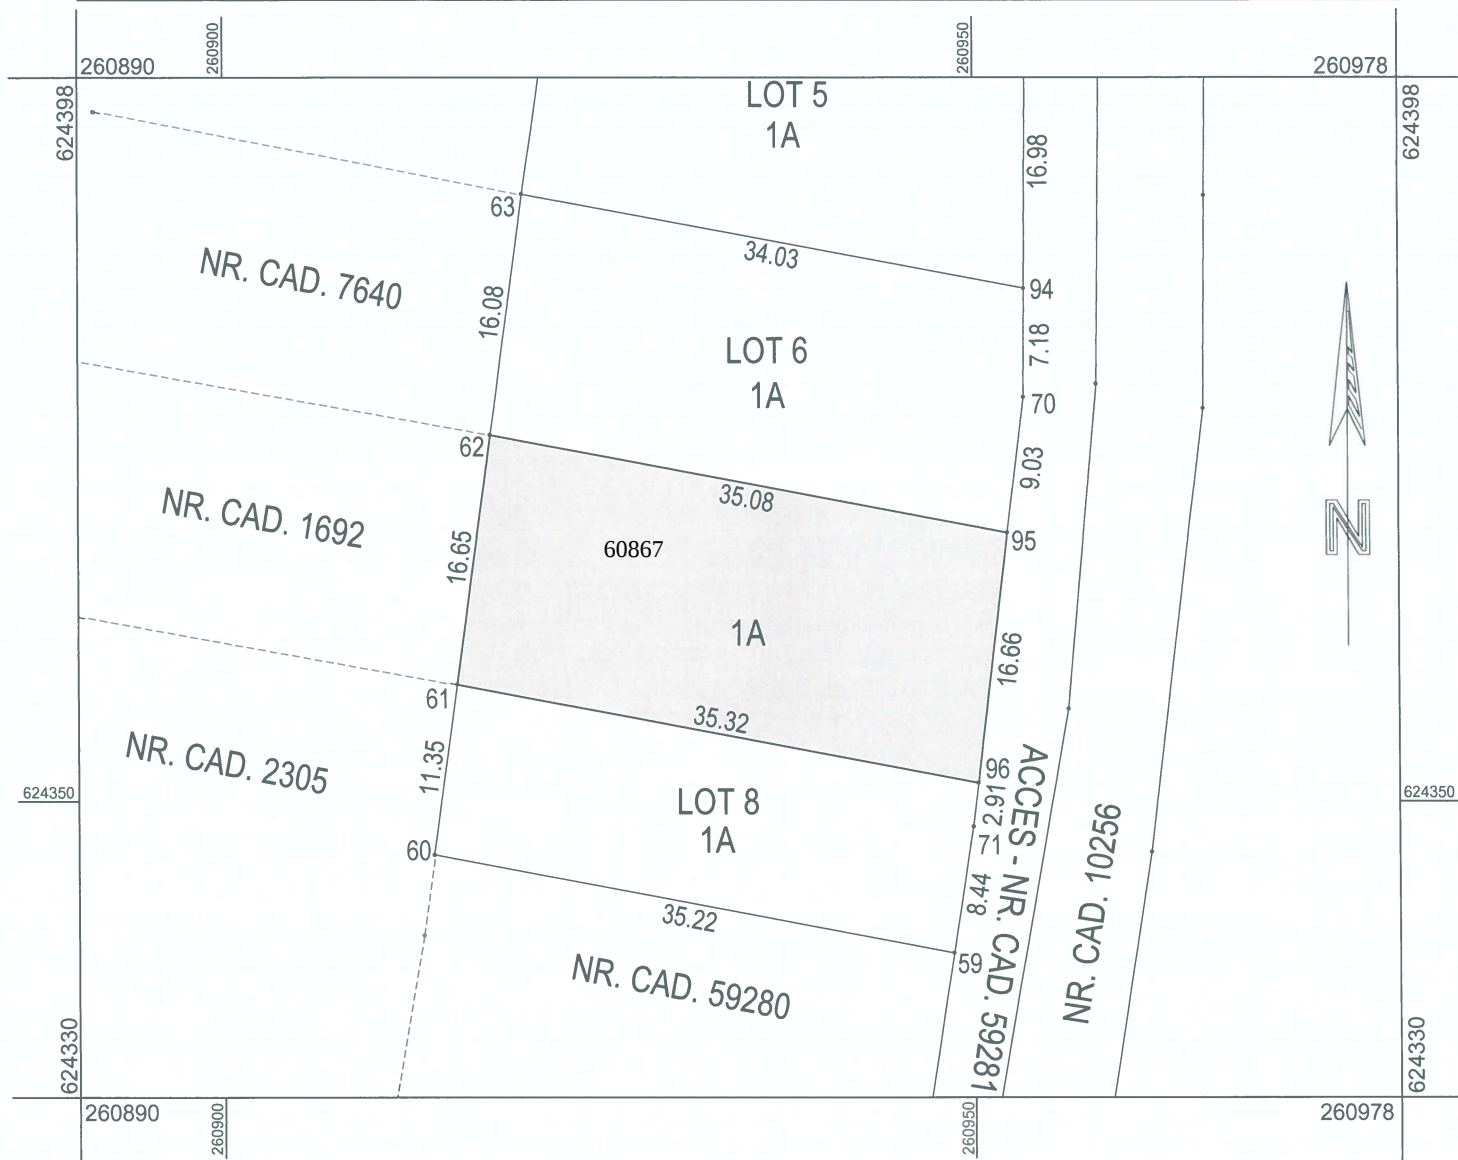

A. Date referitoare la teren

Nr. parcelă	Categoria de folosință	Suprafața (mp)	Mențiuni
1	A	585	Imobil neîmprejmuit
Total		585	-

B. Date referitoare la construcții

Cod constr.	Destinația	Suprafața construită la sol (mp)	Mențiuni
-	-	-	-
Total		-	-

Suprafața totală măsurată a imobilului = 585 mp

Suprafața din act = 585 mp


Executant: Ing. LOSONCZI IULIU Certificat de autorizare: RO-BH-F nr. 0077 Confirm executarea măsurătorilor la teren, corectitudinea întocmirii documentației cadastrale și corespondența acesteia cu realitatea din teren Semnătura	Inspector Confirm introducerea imobilului în baza de date integrată și atribuirea numărului cadastral Semnătura
Data: 29.08.2022	Data:
Ștampila BCPI	

PLAN DE AMPLASAMENT ȘI DELIMITARE A IMOBILULUI

Scara 1:500

Nr. cadastral	Suprafața măsurată	Adresa imobilului
	400 mp	Sântandrei - intravilan

Cartea Funciară nr.	U.A.T.	Comuna SÂNTANDREI
---------------------	--------	--------------------------

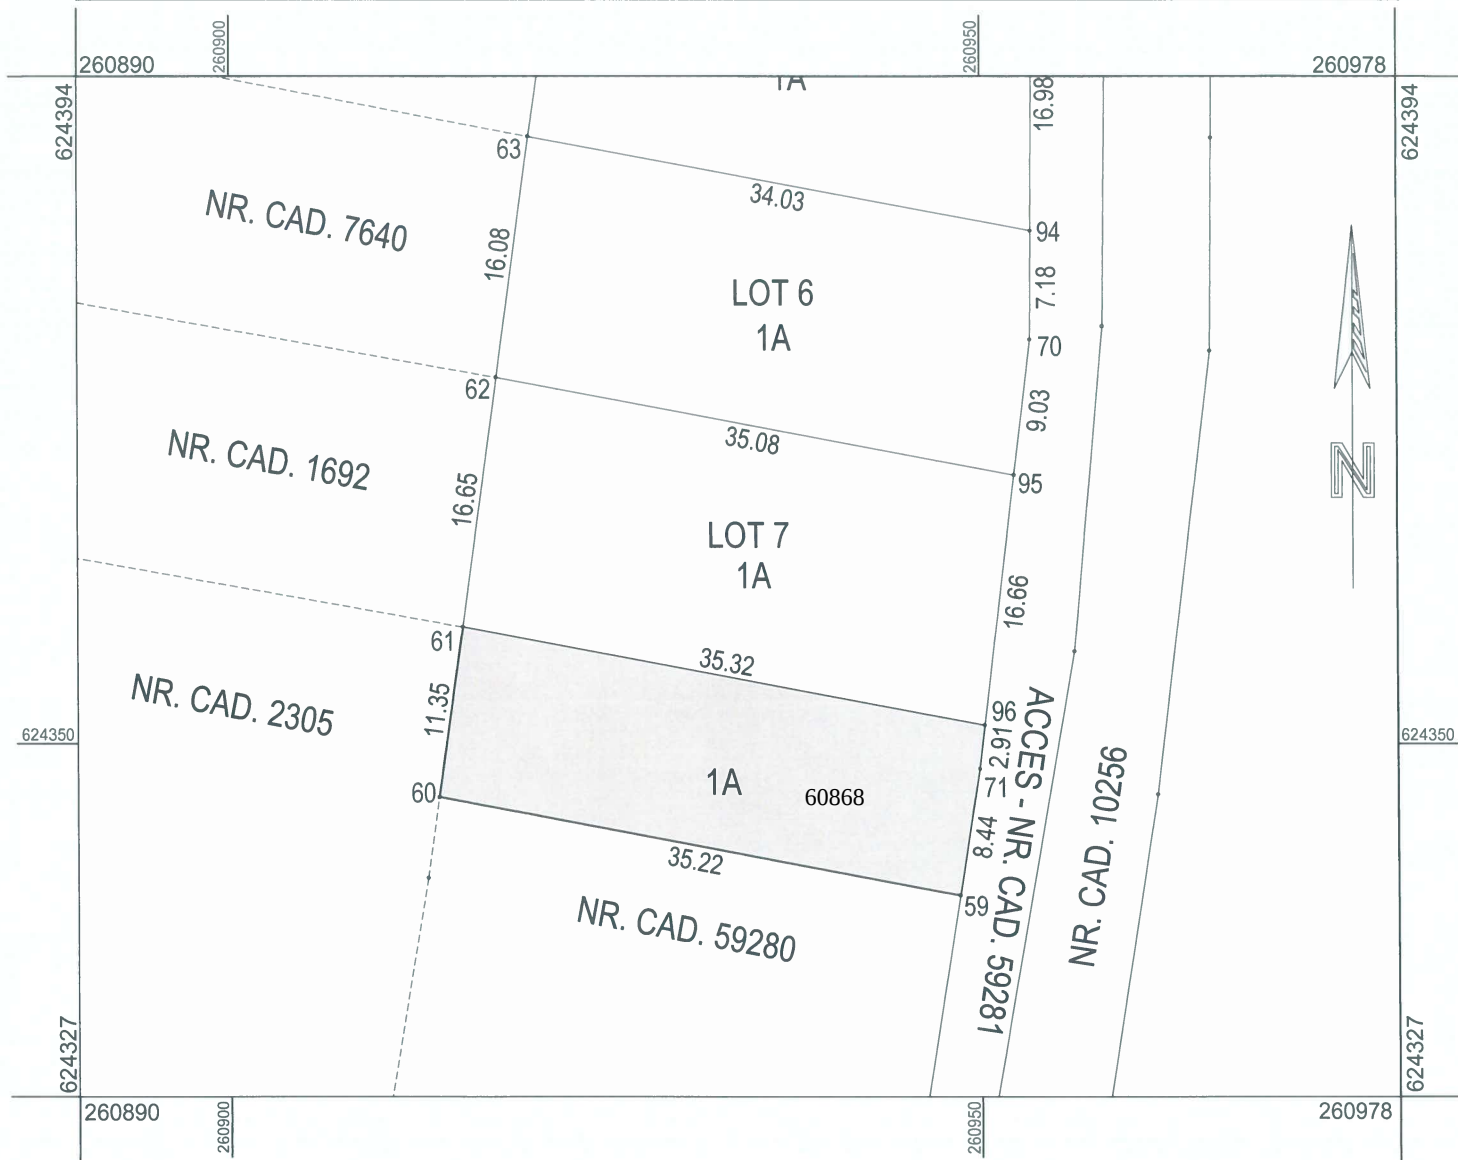

A. Date referitoare la teren

Nr. parcelă	Categoria de folosință	Suprafața (mp)	Mențiuni
1	A	400	Imobil neîmprejmuit
Total		400	-

B. Date referitoare la construcții

Cod constr.	Destinația	Suprafața construită la sol (mp)	Mențiuni
-	-	-	-
Total		-	-

Suprafața totală măsurată a imobilului = 400 mp

Suprafața din act = 400 mp

Executant: Ing. LOSONCZI IULIU Certificat de autorizare: RO-BH-F nr. 0077 Confirm executarea măsurătorilor la teren, corectitudinea întocmirii documentației cadastrale și corespondența acesteia cu realitatea din teren Semnătura	Inspector Confirm introducerea imobilului în baza de date integrată și atribuirea numărului cadastral Semnătura
Data: 29.08.2022	Data: Ștampila BCPI