


Plan de amplasament și delimitare a imobilului cu propunerea de alipire
Scara 1: 2000 (intravilan)


Nr. cadastral	Suprafața măsurată a imobilului (mp)	Adresa imobilului
10251, 11906 și 59922	5483 mp	Sântandrei, str. Tineretului
Cartea Funciară nr.	10251, 11906 și 59922	UAT Comuna SÂNTANDREI

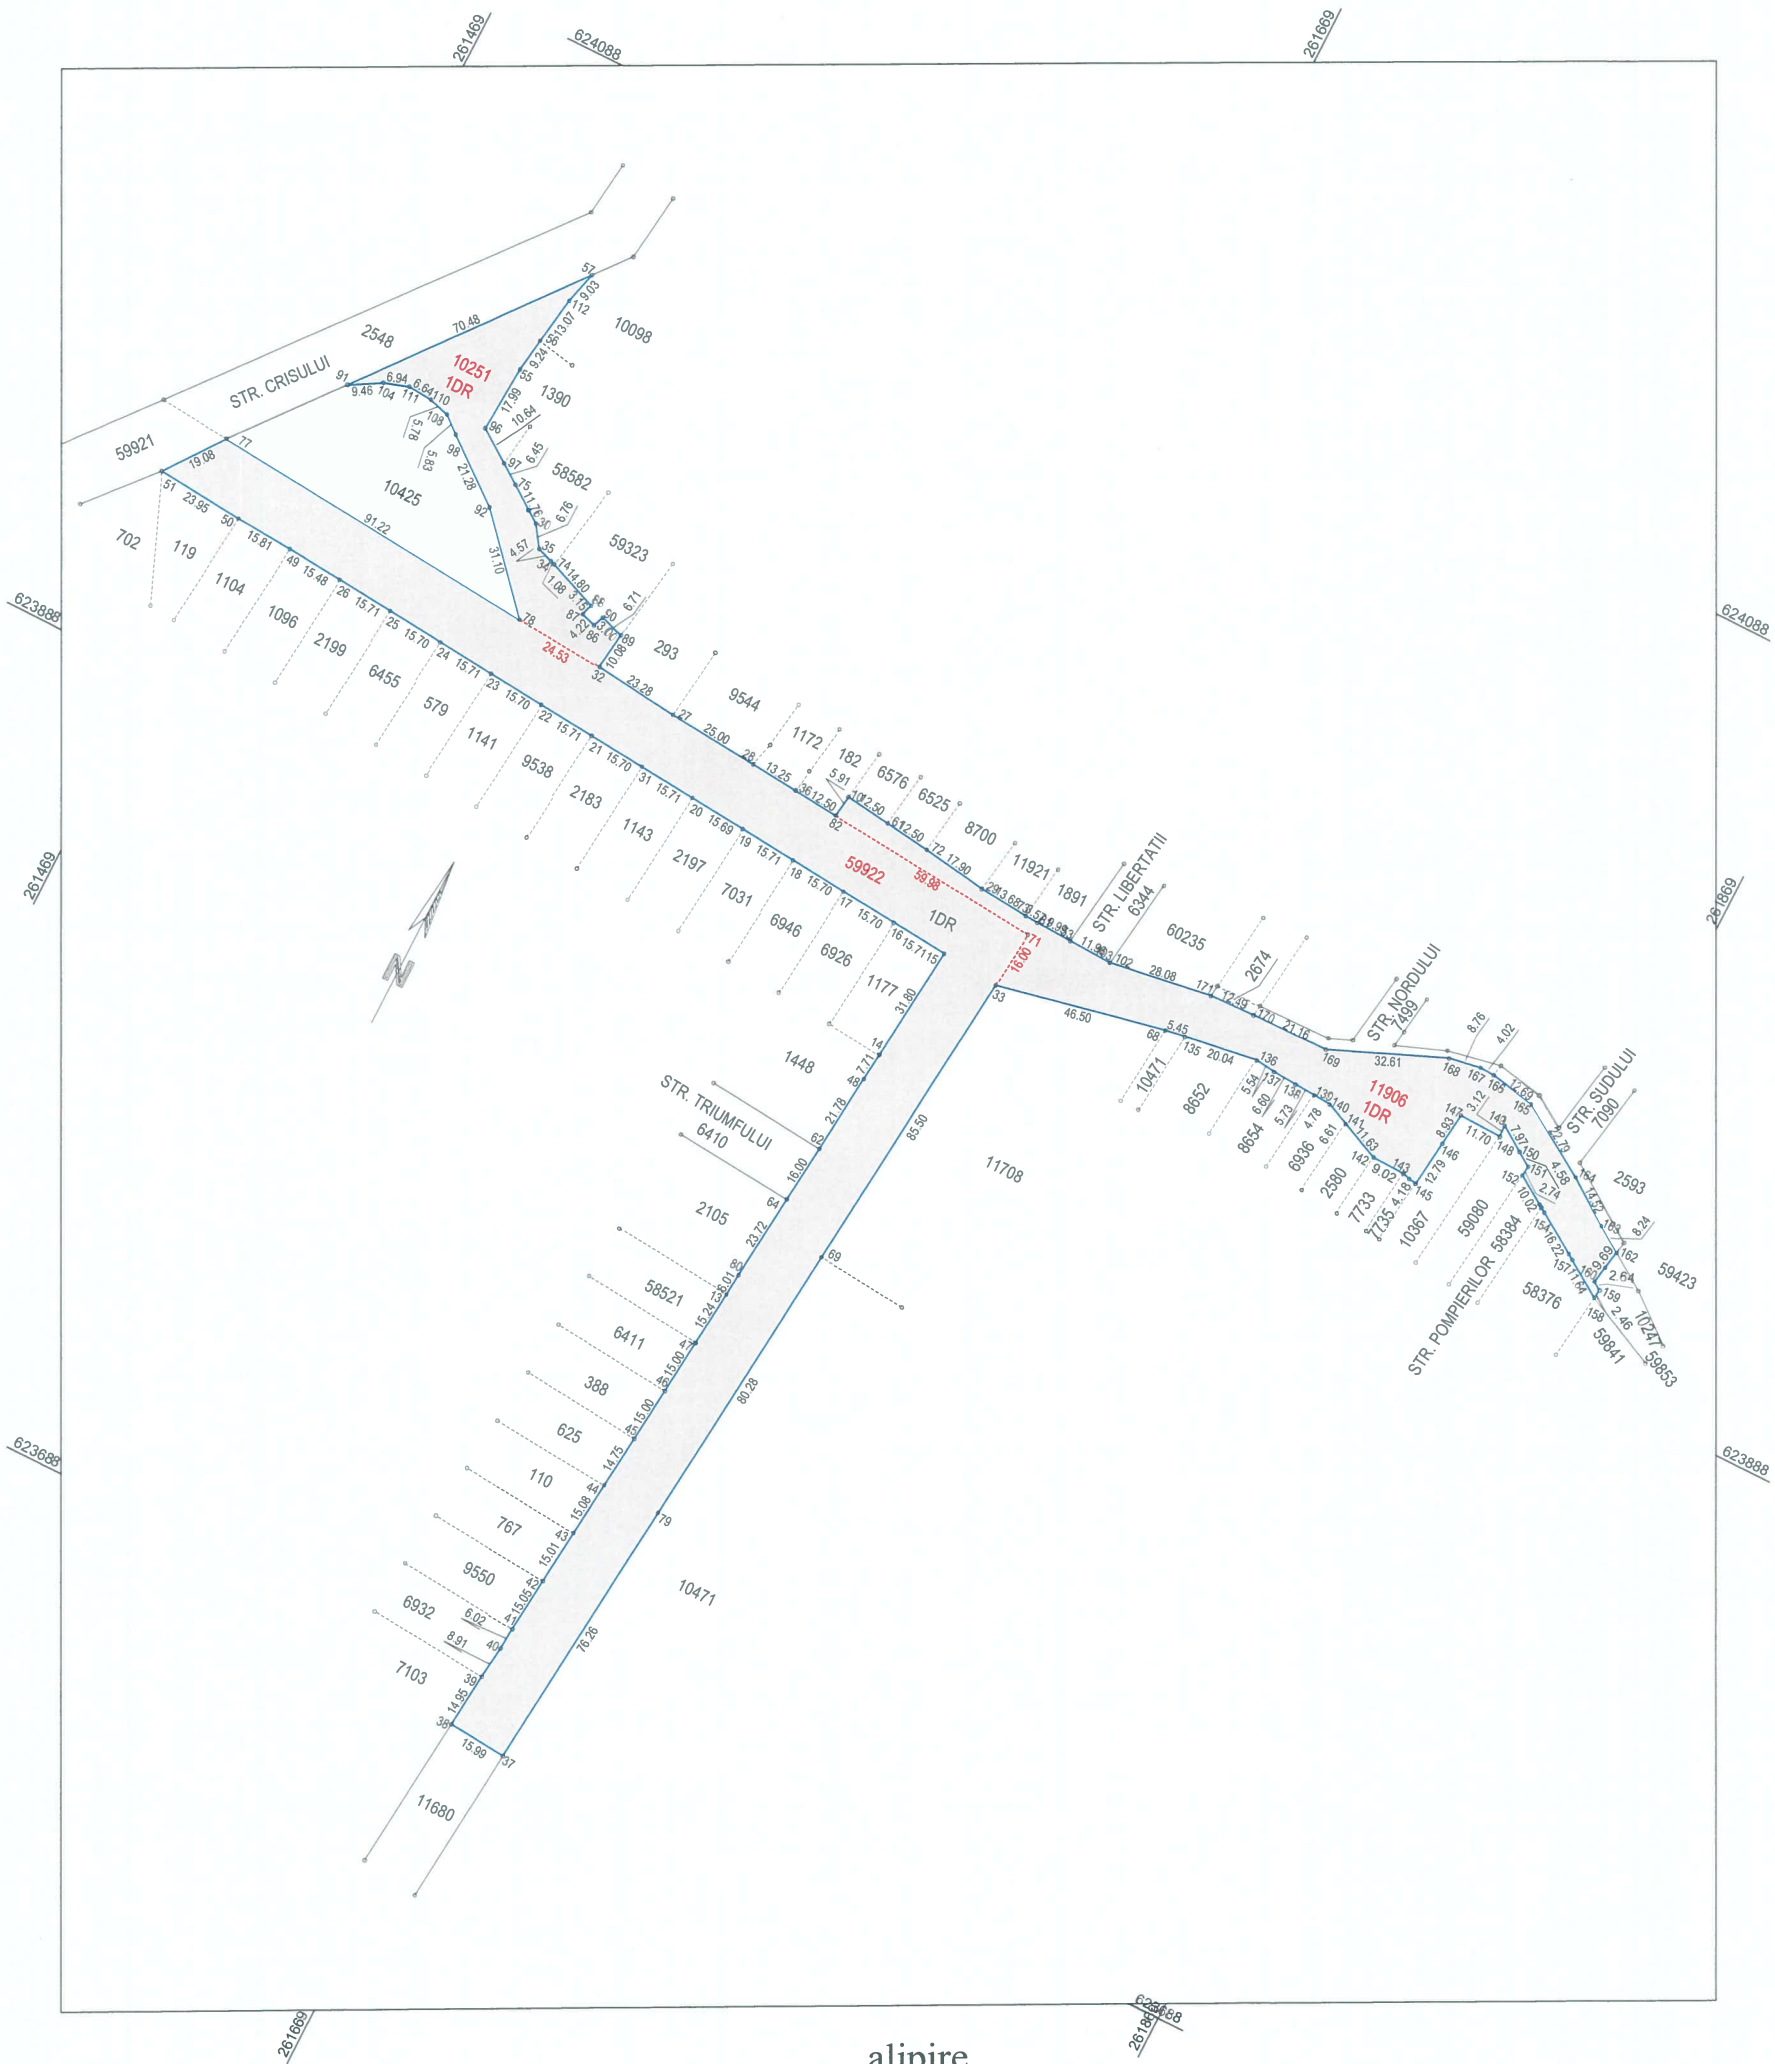

Situația actuală (înainte de alipire)				Situația viitoare (după alipire)			
Nr. cad.	Suprafața (mp)	Categoria de folosință	Descrierea imobilului	Nr. cad.	Suprafața (mp)	Categoria de folosință	Descrierea imobilului
10251	1573	DR	Imobile neîmprejmuite	60934	12622	DR	Imobil neîmprejmuit
11906	3084	DR					
59922	7965	DR					
Total	12622	-	-	-	12622	-	-
Executant: Ing. LOSONCZI IULIU Certificat de autorizare: RO-BH-F nr. 0077 Confirm executarea măsurătorilor la teren, corectitudinea întocmirii documentației cadastrale și corespondența acestora cu realitatea din teren Semnătura și ștampila				Inspector Confirm introducerea imobilului în baza de date integrată și atribuirea numărului cadastral Semnătura și parafa Data: Ștampila BCPI			

PLAN DE AMPLASAMENT ȘI DELIMITARE A IMOBILULUI
Scara 1:2500 (intravilan)

Nr. cadastral	Suprafața măsurată	Adresa imobilului
60934	12622 mp	Sântandrei, str. Tineretului
Cartea Funciară nr.	U.A.T.	Comuna SÂNTANDREI

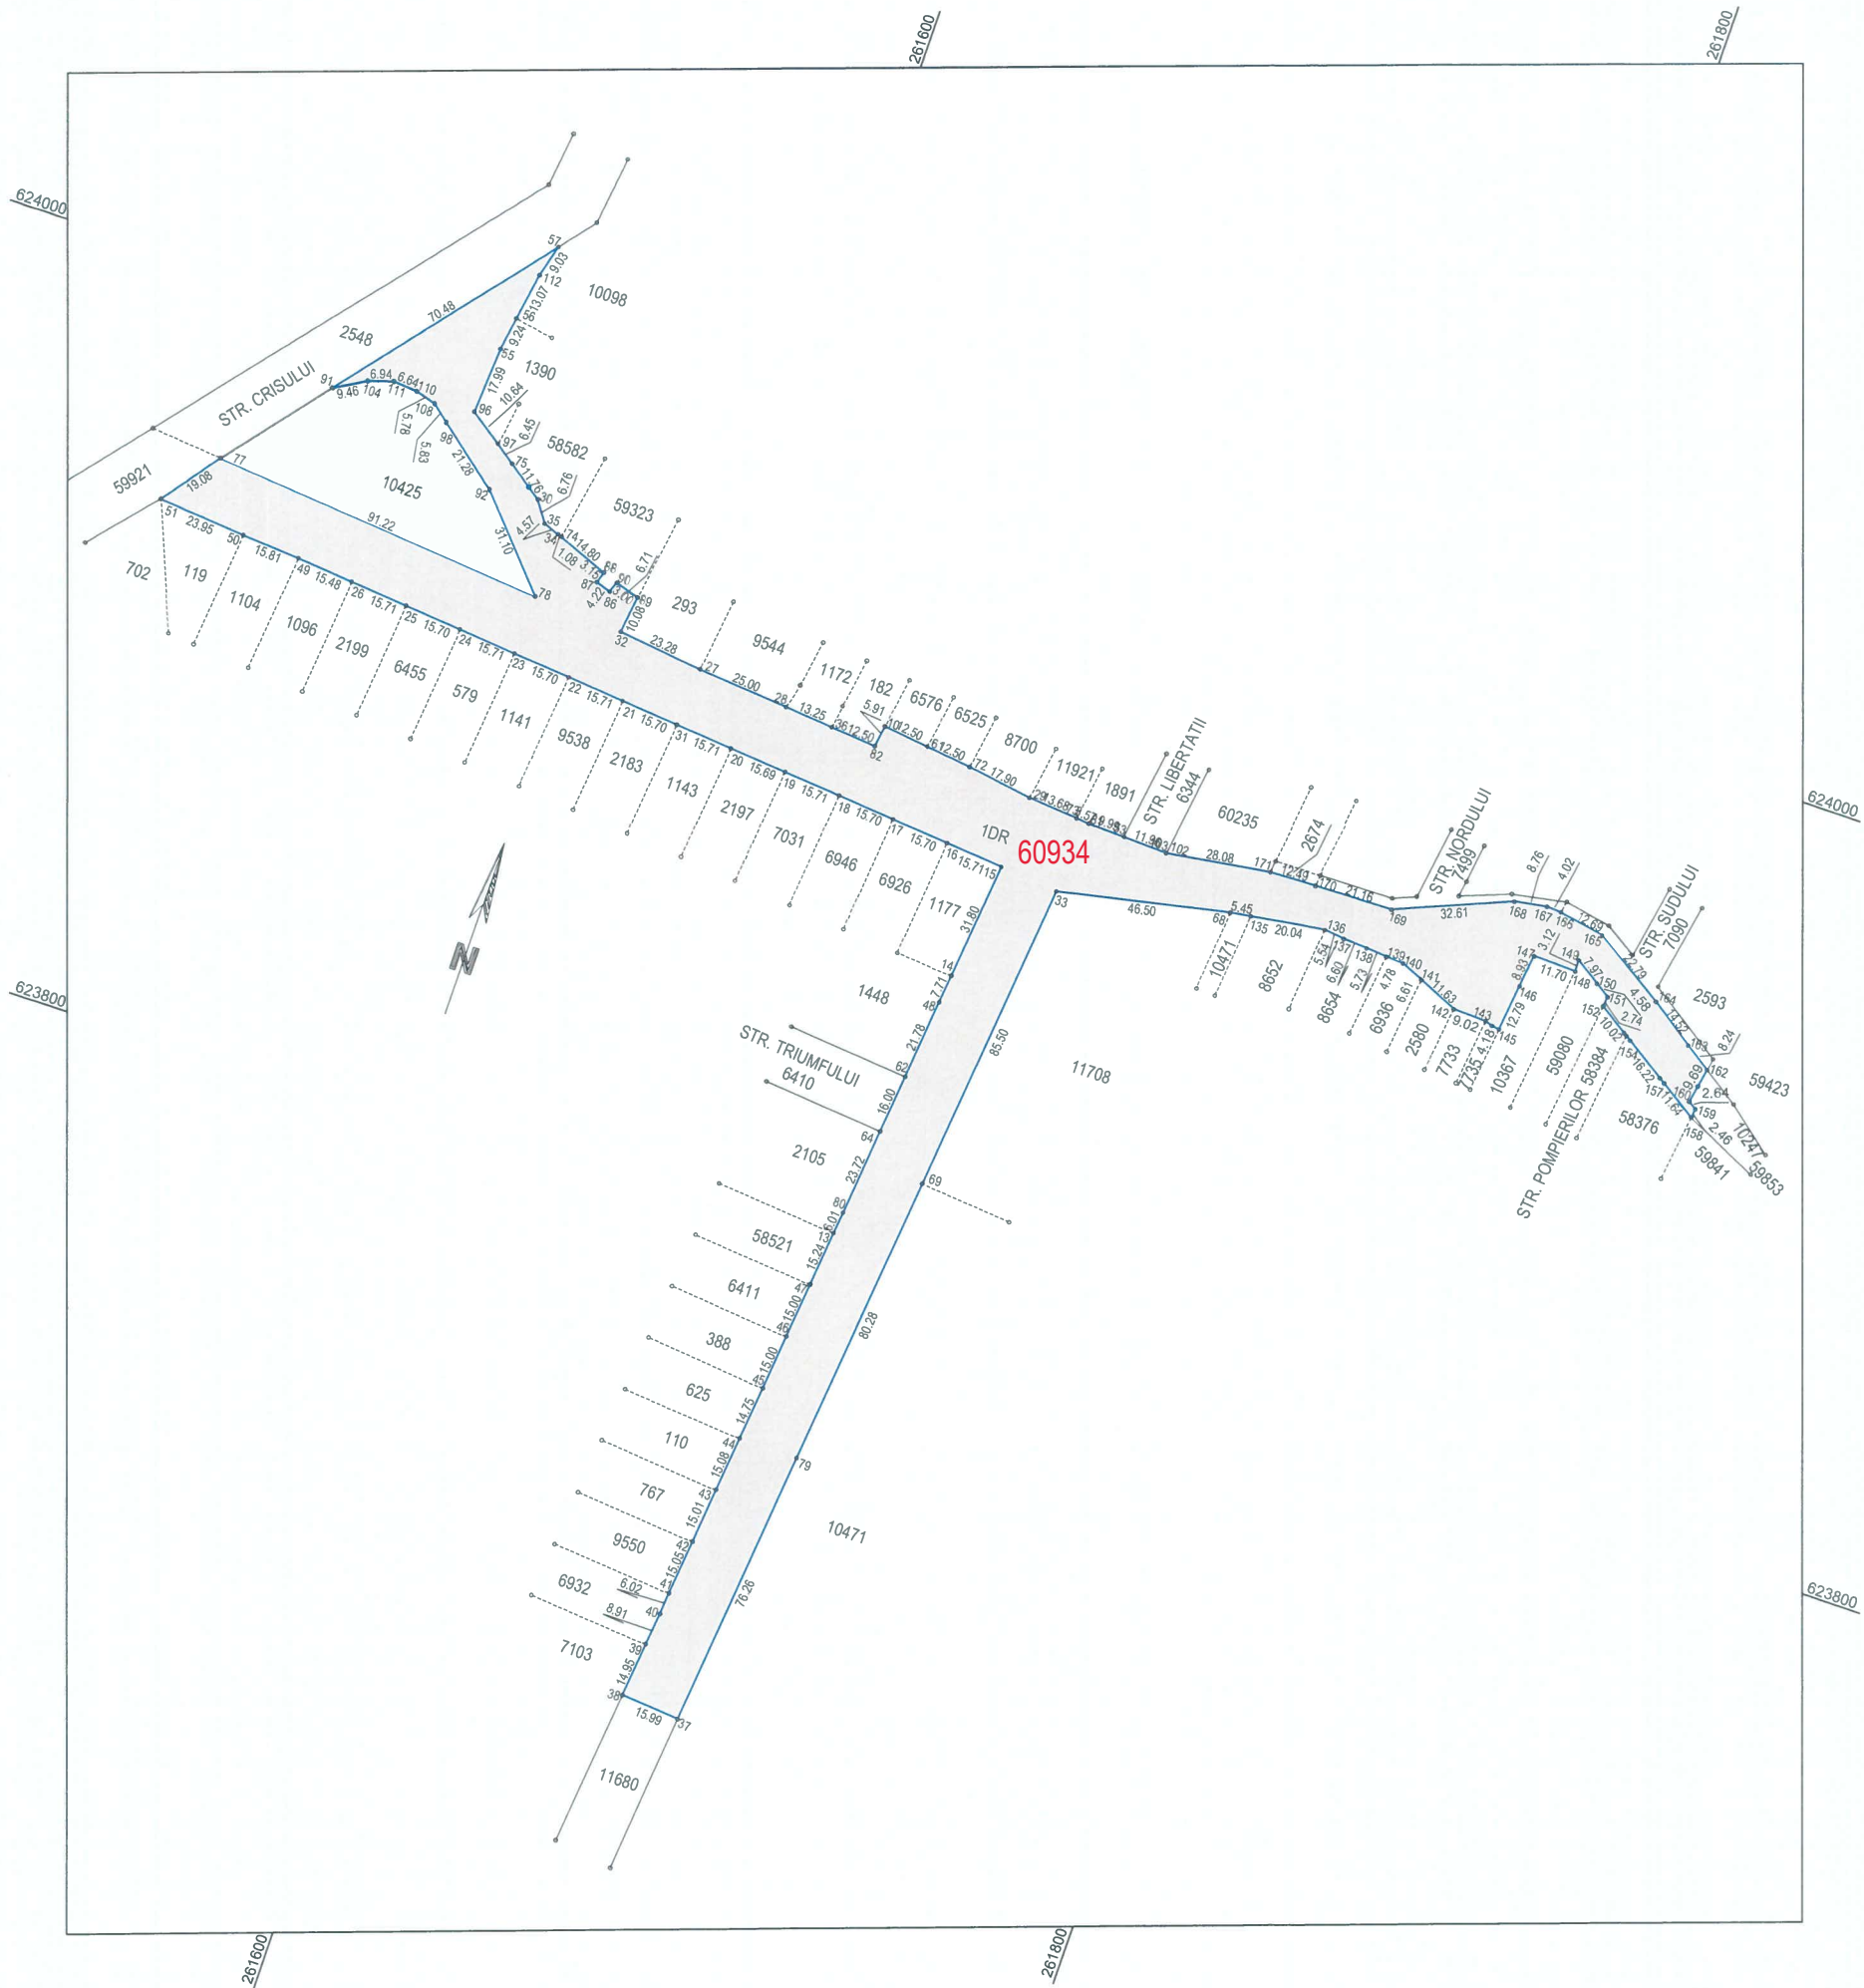

A. Date referitoare la teren			
Nr. parcelă	Categoria de folosință	Suprafața (mp)	Mențiuni
1	DR	12622	Imobil neîmprejmuit
Total		12622	-
B. Date referitoare la construcții			
Cod constr.	Destinația	Suprafața construită la sol (mp)	Mențiuni
-	-	-	-
Total	-	-	-
Suprafața totală măsurată a imobilului = 12622 mp Suprafața din act = 12622 mp			
Executant: Ing. LOSONCZI IULIU Certificat de autorizare: RO-BH-F nr. 0077 Confirm executarea măsurătorilor la teren, corectitudinea întocmirii documentației cadastrale și corespondența acestora cu realitatea din teren Semnătura și stampila		Inspector Confirm introducerea imobilului în baza de date integrată și atribuirea numărului cadastral Semnătura și parafa Data: Stampila BCPI	
Data: 02.09.2022			