


Plan de amplasament și delimitare a imobilului cu propunerea de alipire

Scara 1: 1000 (intravilan)

Nr. cadastral	Suprafața măsurată a imobilului (mp)	Adresa imobilului
2730, 59918 și 59919	2367 mp	Sântandrei, str. Ciocârliei

Cartea Funciară nr. 2730, 59918 și 59919	UAT	Comuna SÂNTANDREI
---	-----	--------------------------

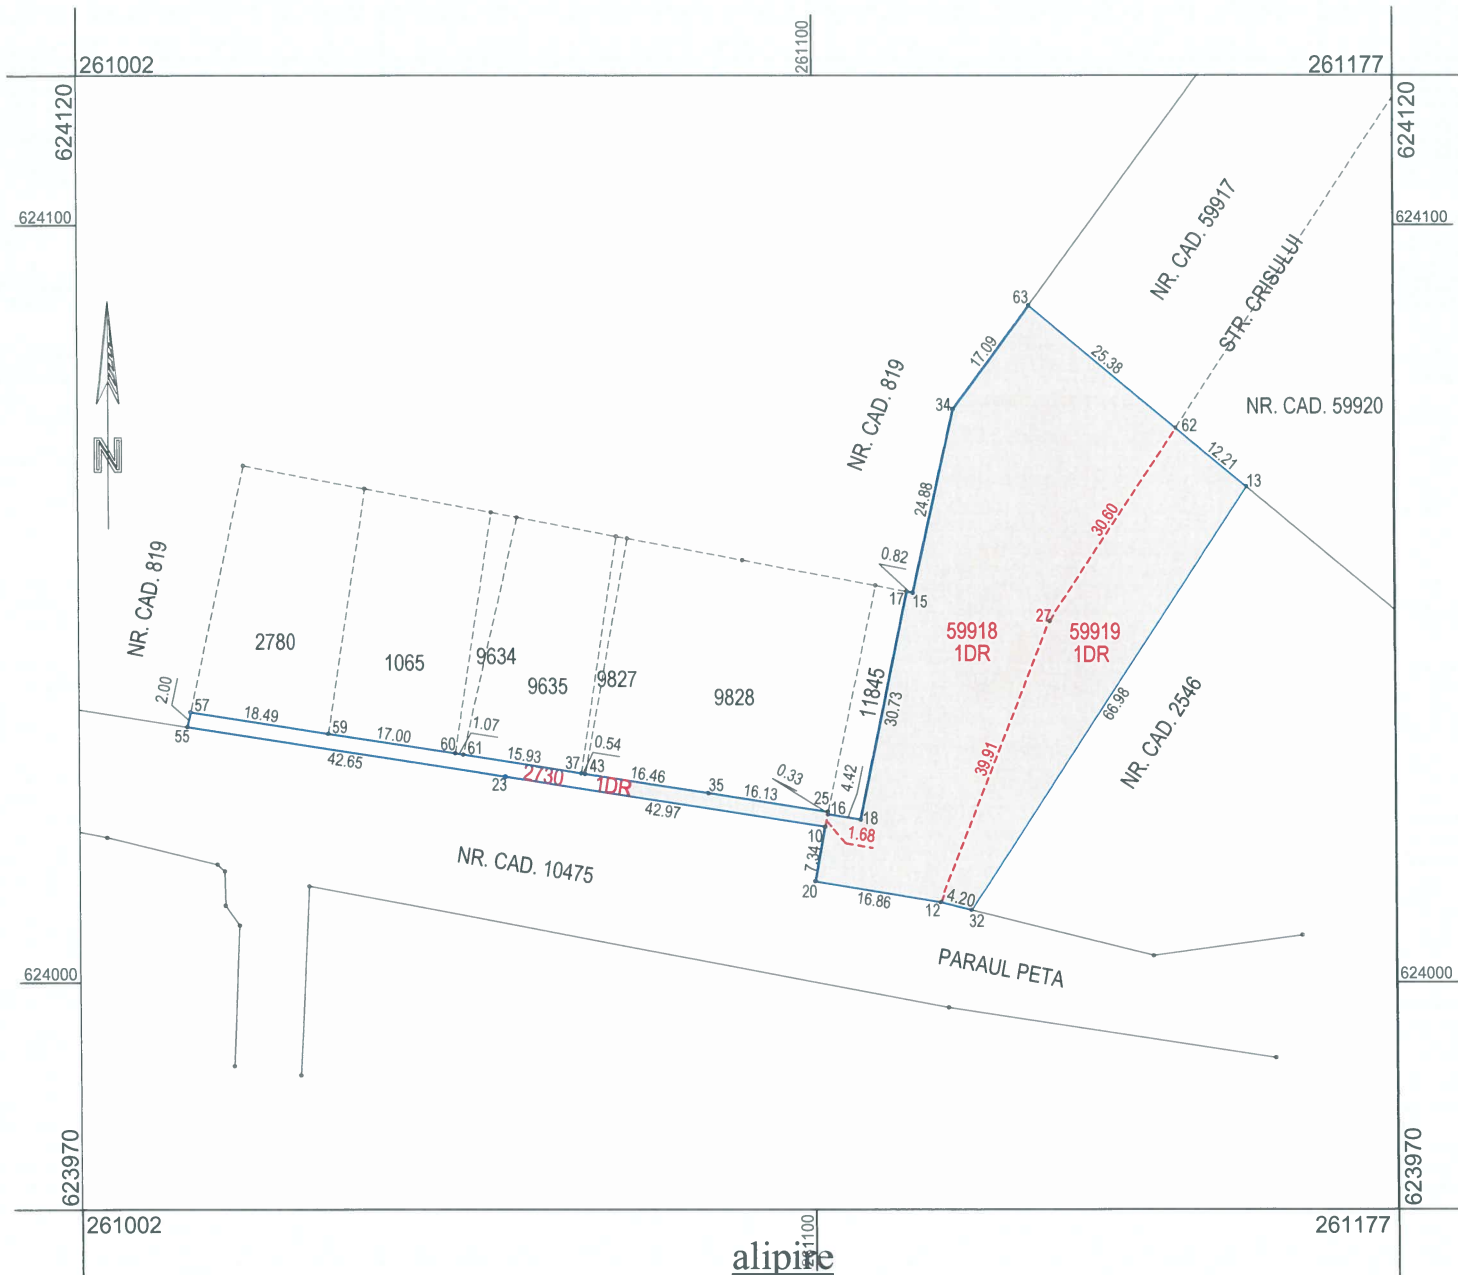


alipire

Situția actuală (înainte de alipire)				Situția viitoare (după alipire)			
Nr. cad.	Suprafața (mp)	Categoria de folosință	Descrierea imobilului	Nr. cad.	Suprafața (mp)	Categoria de folosință	Descrierea imobilului
2730	171	DR	<i>Imobile neîmprejmuite</i>	60932	2367	DR	<i>Imobil neîmprejmuit</i>
59918	1519	DR					
59919	677	DR					
Total	2367	-	-	-	2367	-	-
Executant: Ing. LOSONCZI IULIU Certificat de autorizare: RO-BH-F nr. 0077 Confirm executarea măsurătorilor la teren, corectitudinea întocmirii documentației cadastrale și corespondența acesteia cu realitatea din teren Semnătura Data: 02.09.2022				Inspector Confirm introducerea imobilului în baza de date integrată și atribuirea numărului cadastral Semnătura Data: Ștampila BCPI			

Scara 1:1000 (intravilan)

Cartea Funciară nr.		U.A.T.	Comuna SÂNTANDREI
---------------------	--	--------	--------------------------

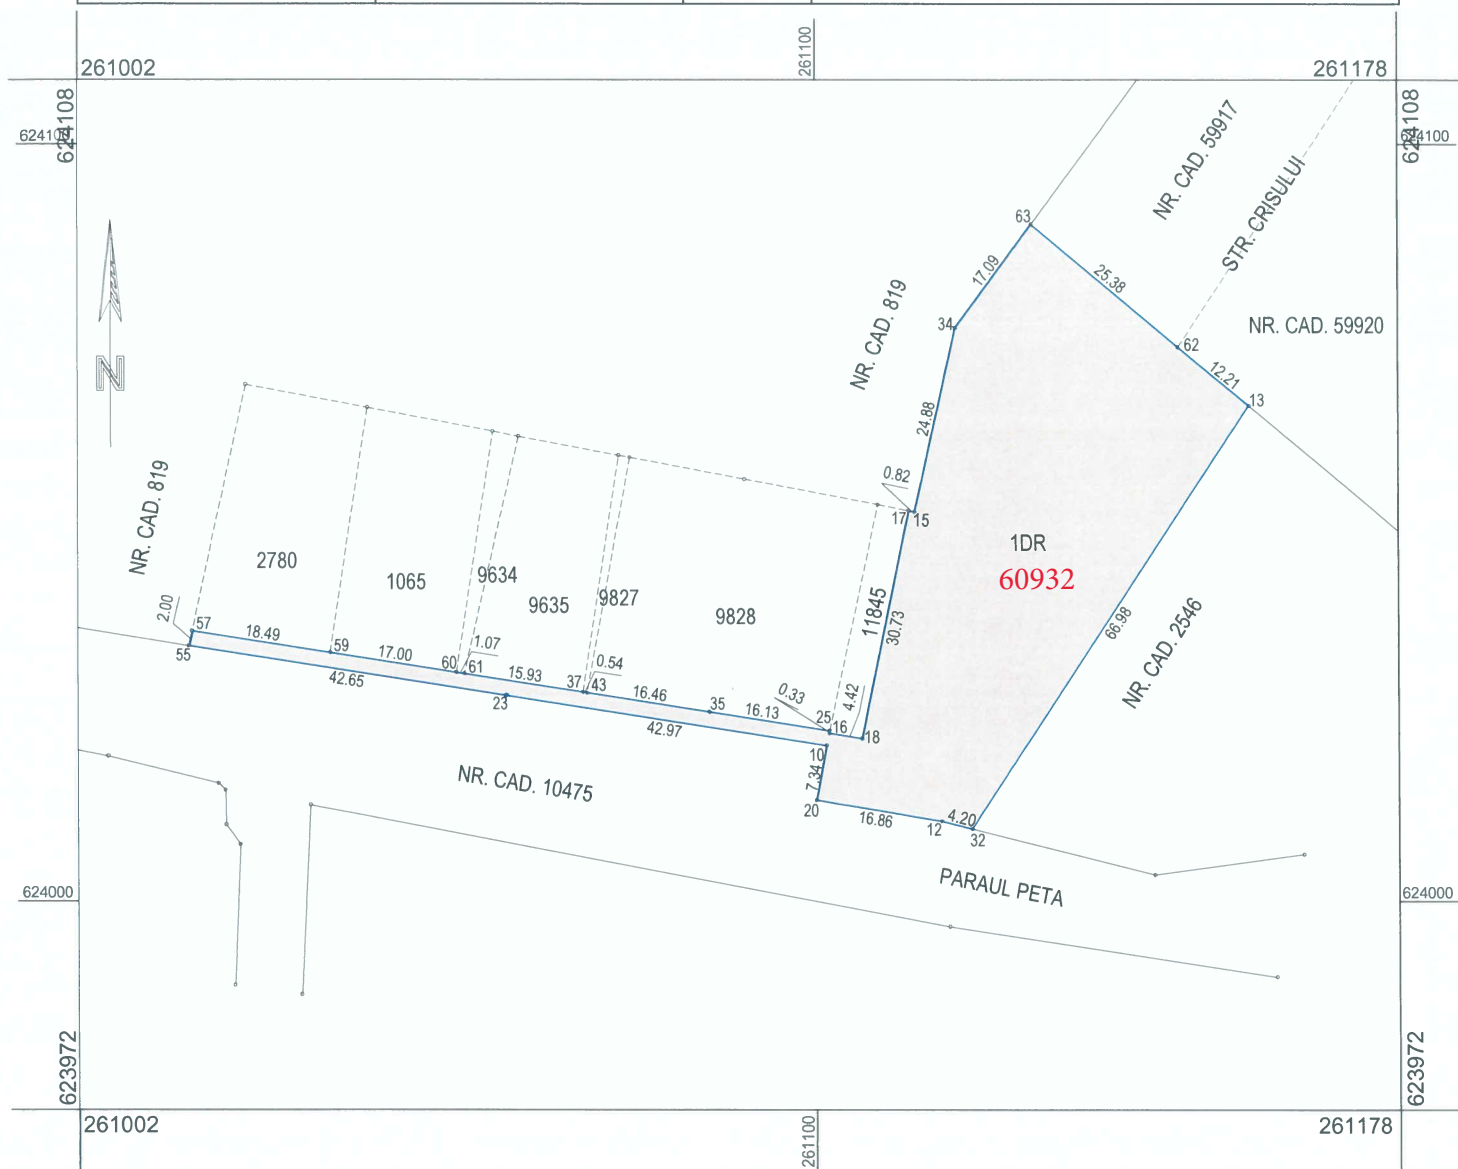

A. Date referitoare la teren			
Nr. parcelă	Categoria de folosință	Suprafața (mp)	Mențiuni
1	DR	2367	Imobil neîmprejmuit
Total		2367	-

B. Date referitoare la construcții			
Cod constr.	Destinația	Suprafața construită la sol (mp)	Mențiuni
-	-	-	-
Total	-	-	-

Suprafața totală măsurată a imobilului = 2367 mp
Suprafața din act = 2367 mp

Certificat de autorizare: RO-BH-F nr. 0077

Confirm executarea măsurătorilor la teren, corectitudinea întocmirii
documentației cadastrale și corespondența acesteia cu realitatea din
teren

Confirm introducerea imobilului în baza de date integrată
și atribuirea numărului cadastral

Data:

Data: 02.09.2022

Ştampila BCPI