


Plan de amplasament și delimitare a imobilului cu propunerea de alipire
Scara 1: 1250 (intravilan)

Nr. cadastral	Suprafața măsurată a imobilului (mp)	Adresa imobilului
71 și 10415	9679 mp	Palota, str. Tinerilor
Cartea Funciară nr. 71 și 10415		UAT Comuna SÂNTANDREI

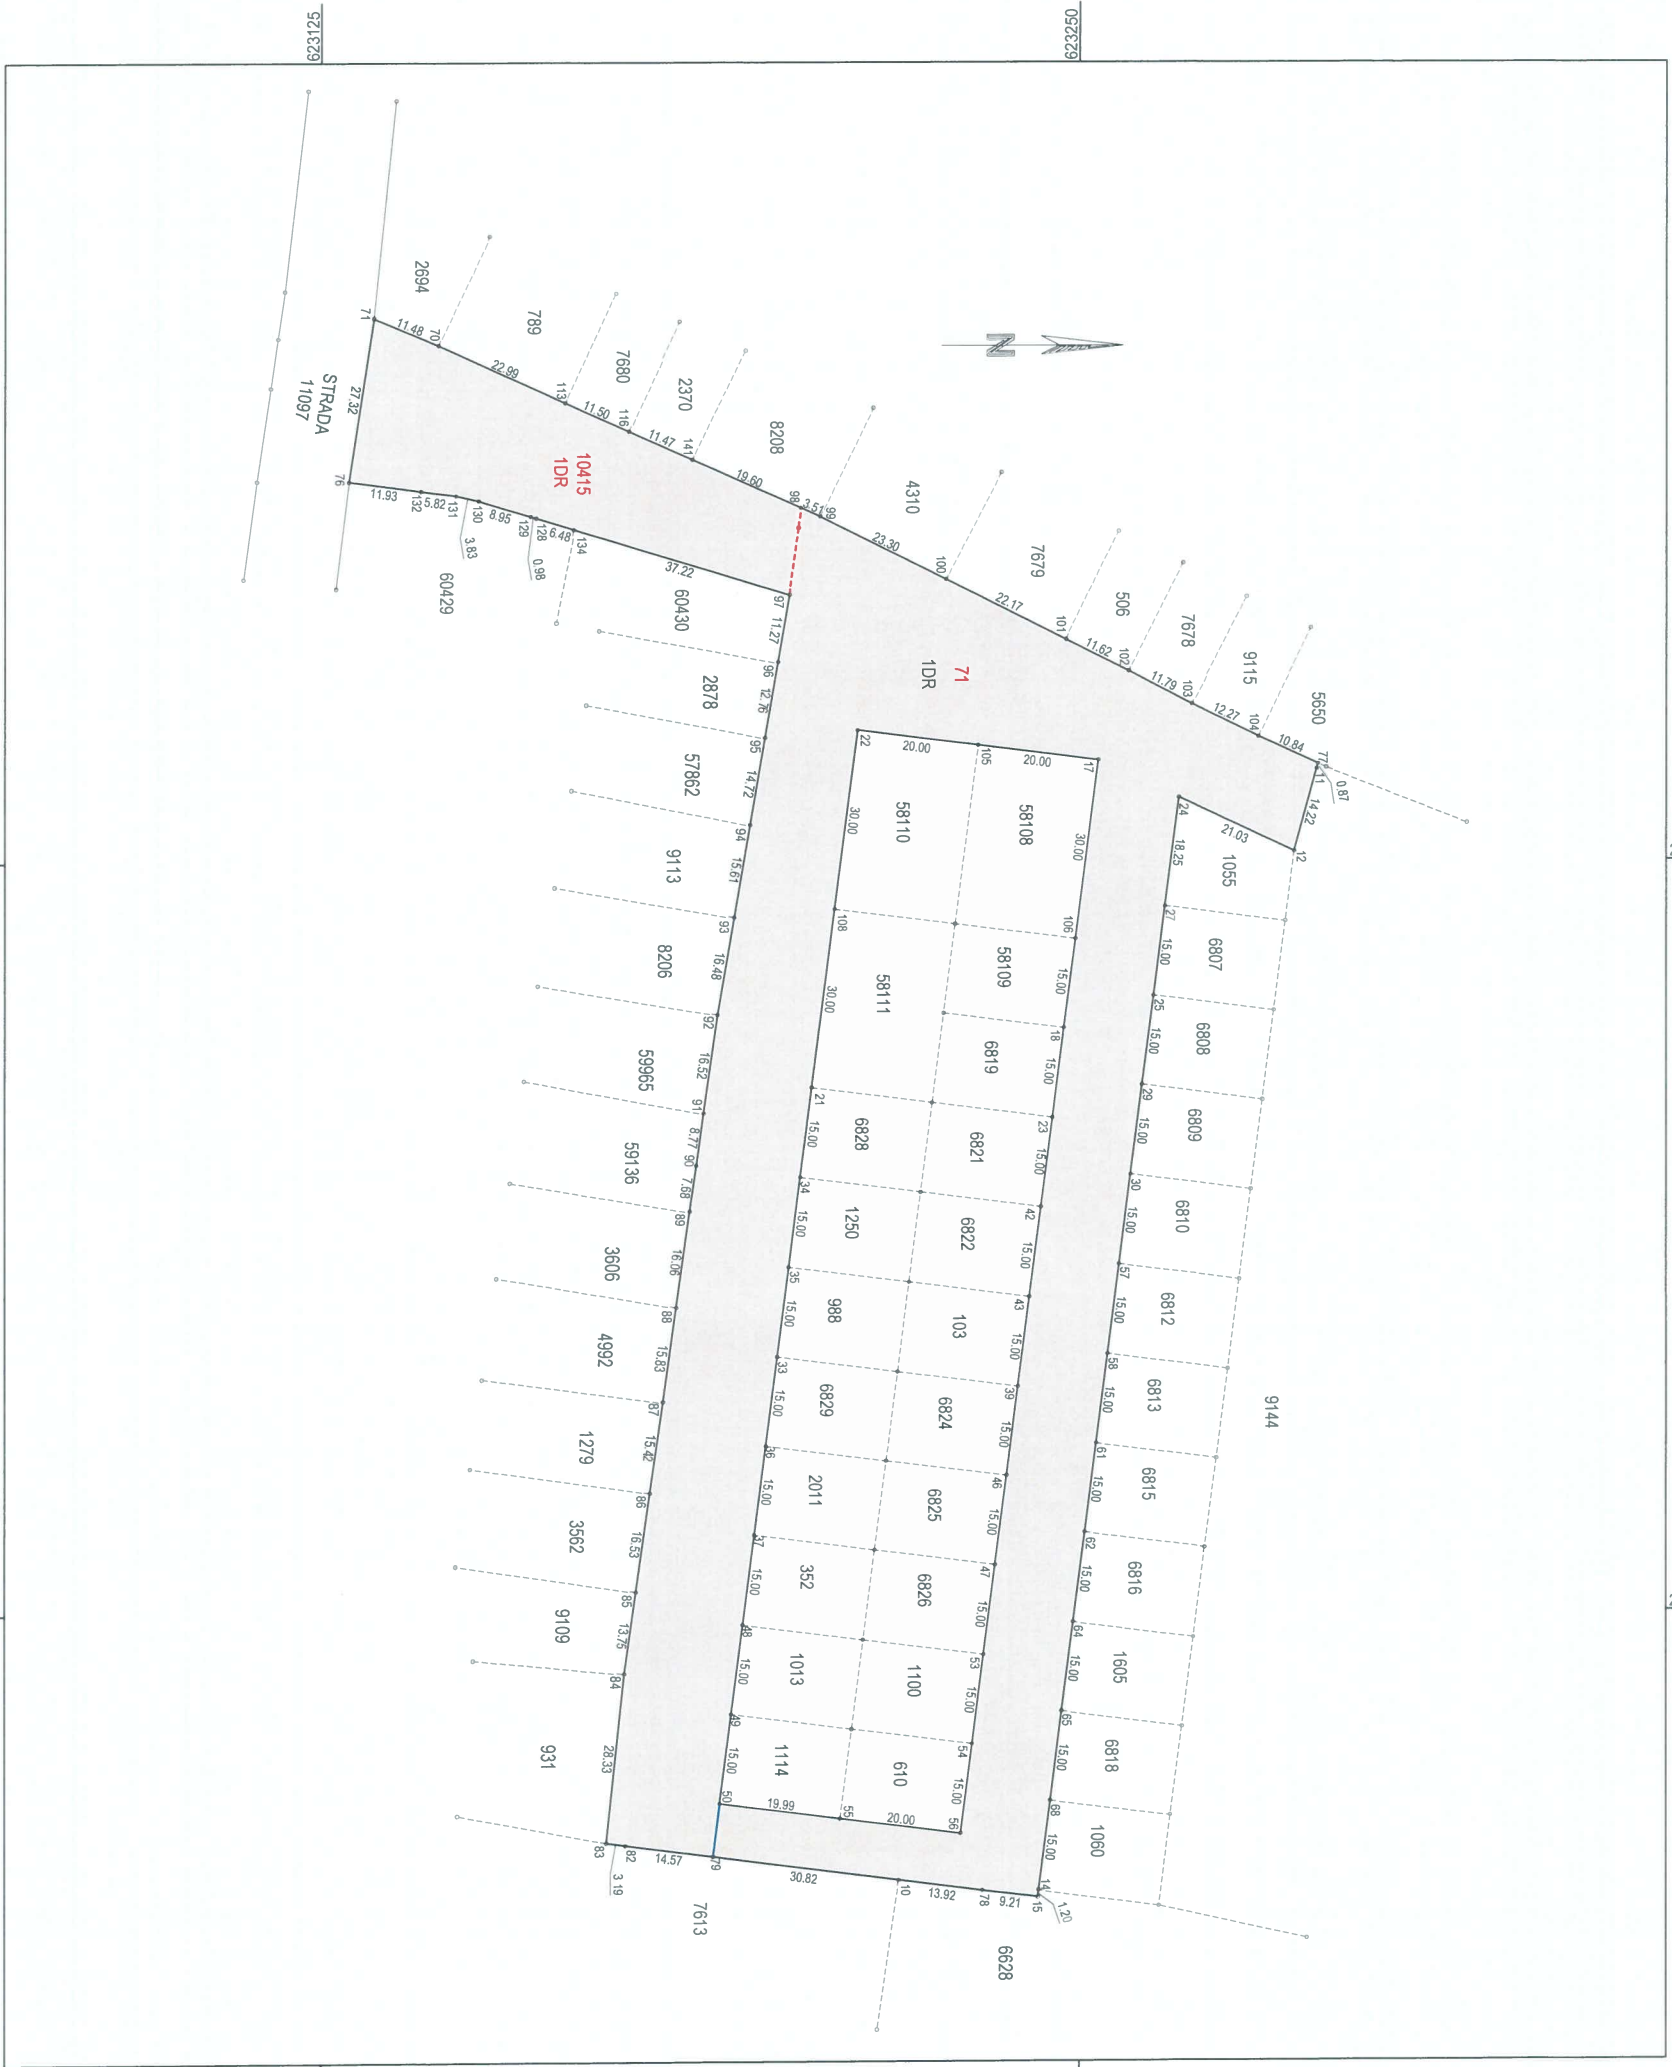

alipire

Situția actuală (înainte de alipire)				Situția viitoare (după alipire)			
Nr. cad.	Suprafața (mp)	Categoria de folosință	Descrierea imobilului	Nr. cad.	Suprafața (mp)	Categoria de folosință	Descrierea imobilului
71	8202	DR	Imobile neîmprejmuite	60933	9679	DR	Imobil neîmprejmuit
10415	1477	DR					
Total	9679	-	-	-	9679	-	-
Executant: Ing. LOSONCZI IULIU Certificat de autorizare: RO-BH-F nr. 0077 Confirm executarea măsurătorilor la teren, corectitudinea întocmirii documentației cadastrale și corespondența acestora cu realitatea din teren Semnătura				Inspector Confirm introducerea imobilului în baza de date integrată și atribuirea numărului cadastral Semnătura Data:			
Data: 02.09.2022				Ștampila BCPI			

PLAN DE AMPLASAMENT ȘI DELIMITARE A IMOBILULUI
Scara 1:1250 (intravilan)

Nr. cadastral	Suprafața măsurată	Adresa imobilului
60933	9679 mp	Palota, str. Tinerilor
Cartea Funciară nr.	U.A.T.	Comuna SÂNTANDREI



A. Date referitoare la teren			
Nr. parcelă	Categoria de folosință	Suprafața (mp)	Mențiuni
1	DR	9679	Imobil neîmprejmuit
Total		9679	-
B. Date referitoare la construcții			
Cod constr.	Destinația	Suprafața construită la sol (mp)	Mențiuni
-	-	-	-
Total	-	-	-
Suprafața totală măsurată a imobilului = 9679 mp Suprafața din act = 9679 mp			
Executant: Ing. LOSONCZI IULIU Certificat de autorizare: RO-BH-F nr. 0077 Confirm executarea măsurătorilor la teren, corectitudinea întocmirii documentației cadastrale și corespondența acestora cu realitatea din teren Semnătura		Inspector Confirm introducerea imobilului în baza de date integrată și atribuirea numărului cadastral Semnătura	
Data: 02.09.2022		Ștampila BCPI	