


Scara 1: 2000 (intravilan)

Nr. cadastral	Suprafața măsurată a imobilului (mp)	Adresa imobilului
12220 și 59916	5483 mp	Sântandrei, str. Căprioarei
Cartea Funciară nr. 12220 și 59916		UAT Comuna SÂNTANDREI

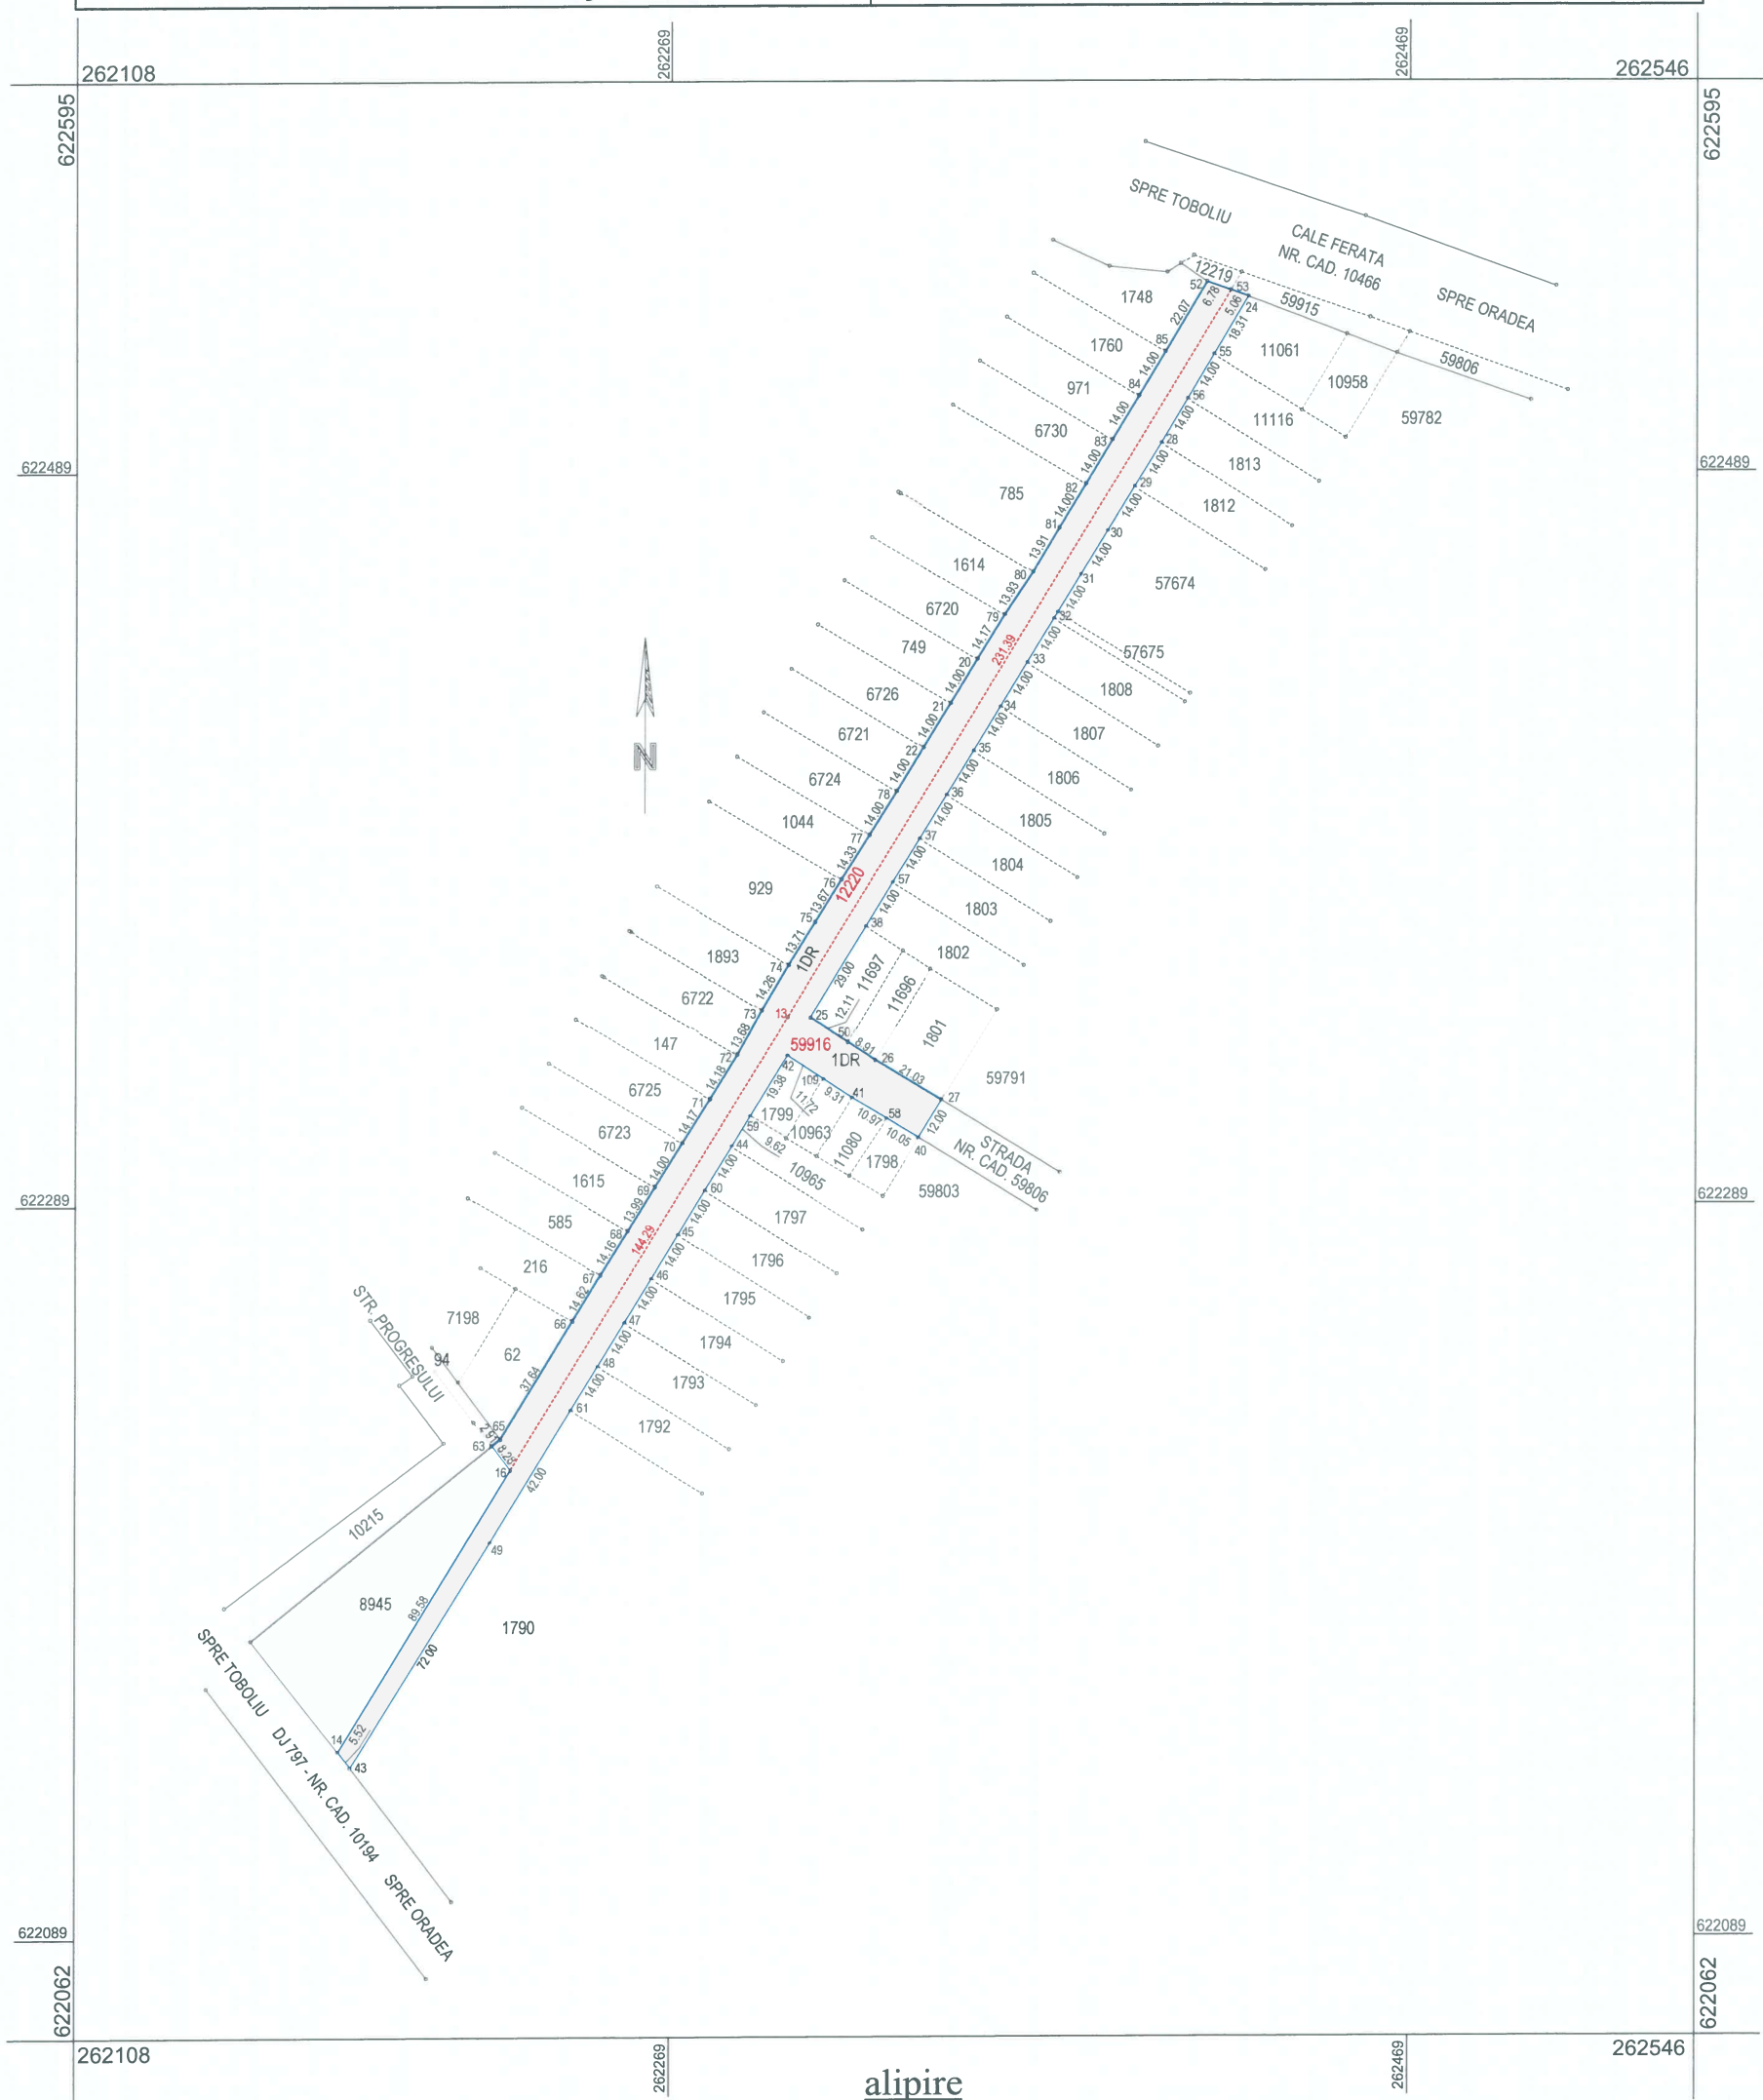

Situția actuală (înainte de alipire)				Situția viitoare (după alipire)			
Nr. cad.	Suprafața (mp)	Categoria de folosință	Descrierea imobilului	Nr. cad.	Suprafața (mp)	Categoria de folosință	Descrierea imobilului
12220	2462	DR	Imobile neîmprejmuite	60935	5483	DR	Imobil neîmprejmuit
59916	3021	DR					
Total	5483	-					
Executant: Ing. LOSONCZI IULIU Certificat de autorizare: RO-BH-F nr. 0077 Confirm executarea măsurătorilor la teren, corectitudinea întocmirii documentației cadastrale și corespondența acestora cu realitatea din teren Semnătura				Inspector Confirm introducerea imobilului în baza de date integrată și atribuirea numărului cadastral Semnătura Data: Ștampila BCPI			

PLAN DE AMPLASAMENT ȘI DELIMITARE A IMOBILULUI
Scara 1:2.000 (intravilan)

Nr. cadastral	Suprafața măsurată a imobilului (mp)	Adresa imobilului
60935	5483 mp	Sântandrei, str. Căprioarei
Nr. Cartea Funciară		Unitatea Administrativ Teritorială (UAT)
		Comuna SÂNTANDREI


Executant: Ing. LOSONCZI IULIU
Certificat de autorizare: RO-BH-F nr. 0077
Confirm executarea măsurătorilor la teren,
corectitudinea întocmirii documentației cadastrale
și corespondența
acesteia cu realitatea din teren
Semnătura

Data: 02.09.2022

Inspector
Confirm introducerea imobilului în baza de date
integrată și atribuirea numărului cadastral
Semnătura

Data:

Ștampila BCPI

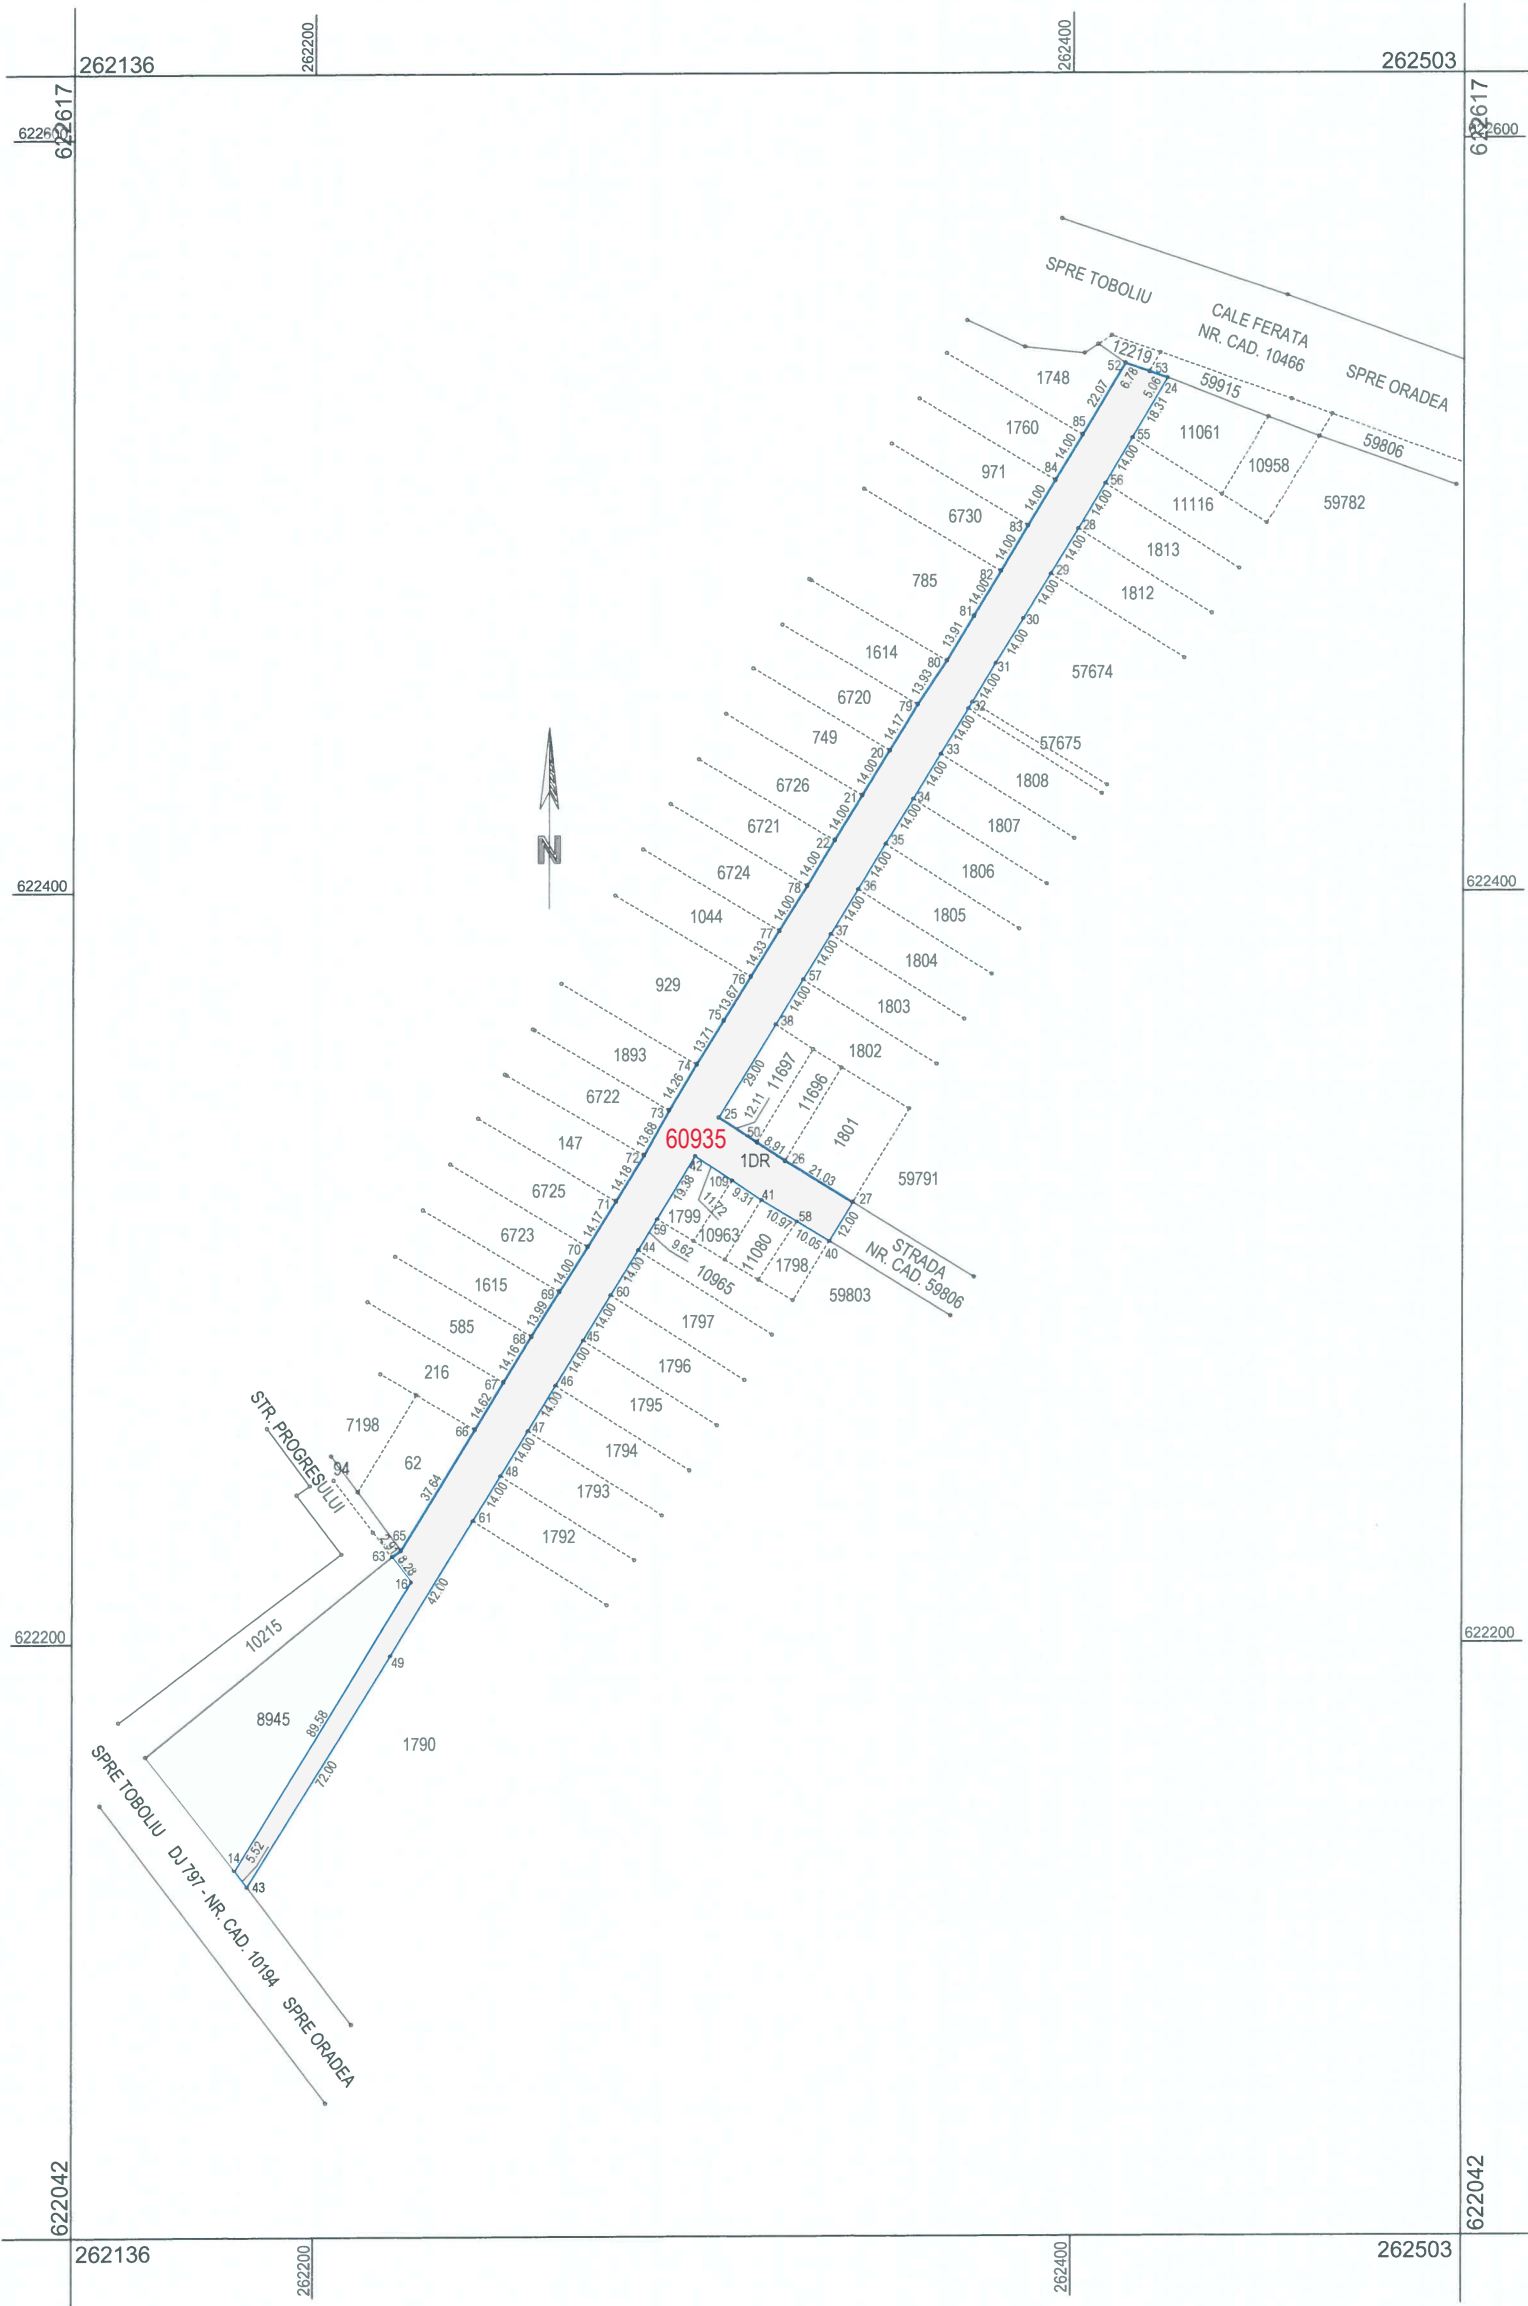

A. Date referitoare la teren			
Nr. parcelă	Categoria de folosință	Suprafața (mp)	Mențiuni
1	A	5483	Imobil neîmprejmuit
Total		5483	-
B. Date referitoare la construcții			
Cod	Destinația	Suprafața construită la sol (mp)	Mențiuni
-	-	-	-
Total	-	-	-
Suprafața totală măsurată = 5483 mp Suprafața din act = 5483 mp			