

Plan de amplasament și delimitare a imobilului cu propunerea de dezlipire

Scara 1: 750 (intravilan)

Nr. cadastral	Suprafața măsurată a imobilului (mp)	Adresa imobilului
1490	2165 mp	Sântandrei, nr. 310

Cartea Funciară nr. 1490	UAT	Comuna SÂNTANDREI
---------------------------------	-----	--------------------------



dezlipire


Situția actuală (înainte de dezlipire)				Situția viitoare (după dezlipire)			
Nr. cad.	Suprafața (mp)	Categoria de folosință	Descrierea imobilului	Nr. cad.	Suprafața (mp)	Categoria de folosință	Descrierea imobilului
1490	2165	CC	Imobil parțial împrejmuit	60966	1000	CC	Imobile parțial împrejmuite
				60967	1165	CC	
Total	2165	-	-	-	2165	-	-
Executant: Ing. LOSONCZI IULIU Certificat de autorizare: RO-BH-F nr. 0077 Confirm executarea măsurătorilor la teren, corectitudinea întocmirii documentației cadastrale și corespondența acestora cu realitatea din teren Semnătura și ștampila				Inspector Confirm introducerea imobilului în baza de date integrată și atribuirea numărului cadastral Semnătura și parafa Data: Ștampila BCPI			
Data: 12.10.2022							

PLAN DE AMPLASAMENT ȘI DELIMITARE A IMOBILULUI

Scara 1:750

Nr. cadastral	Suprafața măsurată	Adresa imobilului
60966	1000 mp	Sântandrei - intravilan

Cartea Funciară nr.	U.A.T.	Comuna SÂNTANDREI
---------------------	--------	-------------------

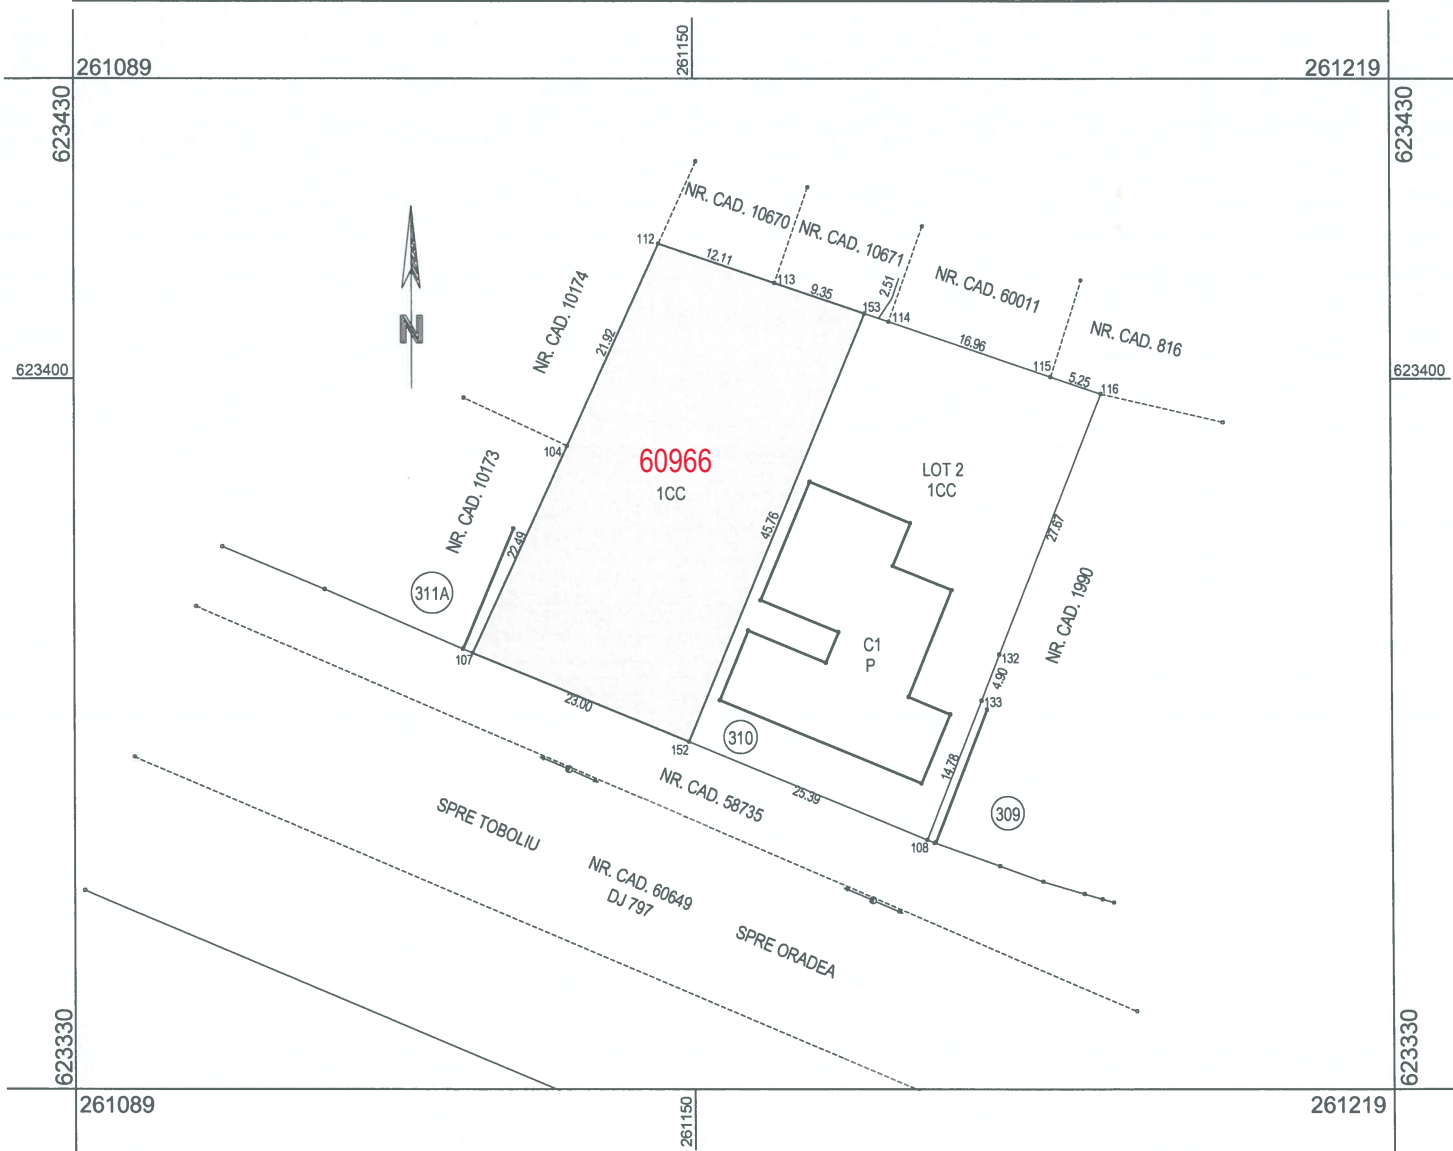

A. Date referitoare la teren

Nr. parcelă	Categoria de folosință	Suprafața (mp)	Mențiuni
1	CC	1000	Imobil parțial împrejmuit cu gard
Total		1000	-

B. Date referitoare la construcții

Cod constr.	Destinația	Suprafața construită la sol (mp)	Mențiuni
-	-	-	-
Total		-	-

Suprafața totală măsurată a imobilului = 1000 mp
Suprafața din act = 1000 mp

Executant: Ing. LOSONCZI IULIU Certificat de autorizare: RO-BH-F nr. 0077 Confirm executarea măsurătorilor la teren, corectitudinea întocmirii documentației cadastrale și corespondența acestora cu realitatea din teren Semnătura	Inspector Confirm introducerea imobilului în baza de date integrată și atribuirea numărului cadastral Semnătura
Data: 12.10.2022	Data:


Ștampila BCPI

PLAN DE AMPLASAMENT ȘI DELIMITARE A IMOBILULUI

Scara 1:750 (intravilan)

Nr. cadastral	Suprafața măsurată	Adresa imobilului
60967	1165 mp	Sântandrei, nr. 310

Cartea Funciară nr.	U.A.T.	Comuna SÂNTANDREI
---------------------	--------	-------------------

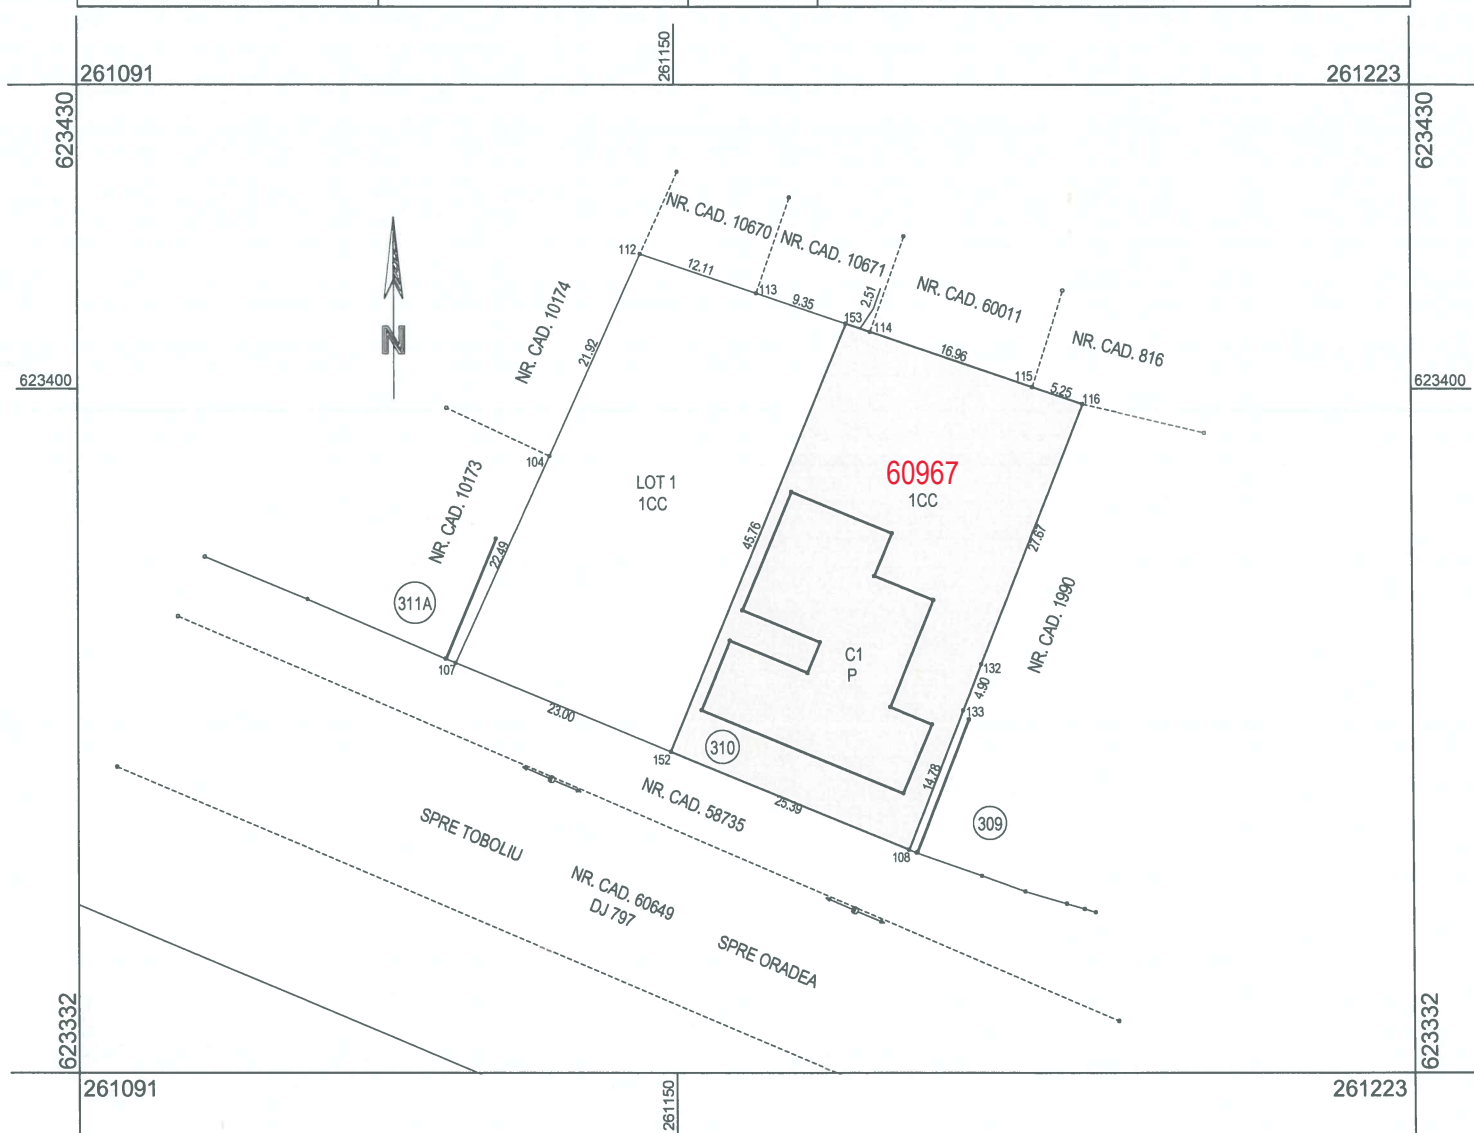

A. Date referitoare la teren

Nr. parcelă	Categoria de folosință	Suprafața (mp)	Mențiuni
1	CC	1165	Imobil parțial împrejmuit cu gard
Total		1165	-

B. Date referitoare la construcții

Cod constr.	Destinația	Suprafața construită la sol (mp)	Mențiuni
C1	CAS	376	Grădiniță (P), cu suprafața construită desfașurată = 376 mp
Total		376	-

Suprafața totală măsurată a imobilului = 1165 mp
Suprafața din act = 1165 mp

Executant: Ing. LOSONCZI IULIU Certificat de autorizare: RO-BH-F nr. 0077 Confirm executarea măsurătorilor la teren, corectitudinea întocmirii documentației cadastrale și corespondența acesteia cu realitatea din teren Semnătura	Inspector Confirm introducerea imobilului în baza de date integrată și atribuirea numărului cadastral Semnătura
Data: 12.10.2022	Data: Ștampila BCPI