


PLAN DE AMPLASAMENT ȘI DELIMITARE A IMOBILULUI

Scara 1:500

Nr. cadastral	Suprafața măsurată	Adresa imobilului
59605	475 mp	Sântandrei - intravilan

Cartea Funciară nr.	U.A.T.	Comuna SÂNTANDREI
---------------------	--------	-------------------

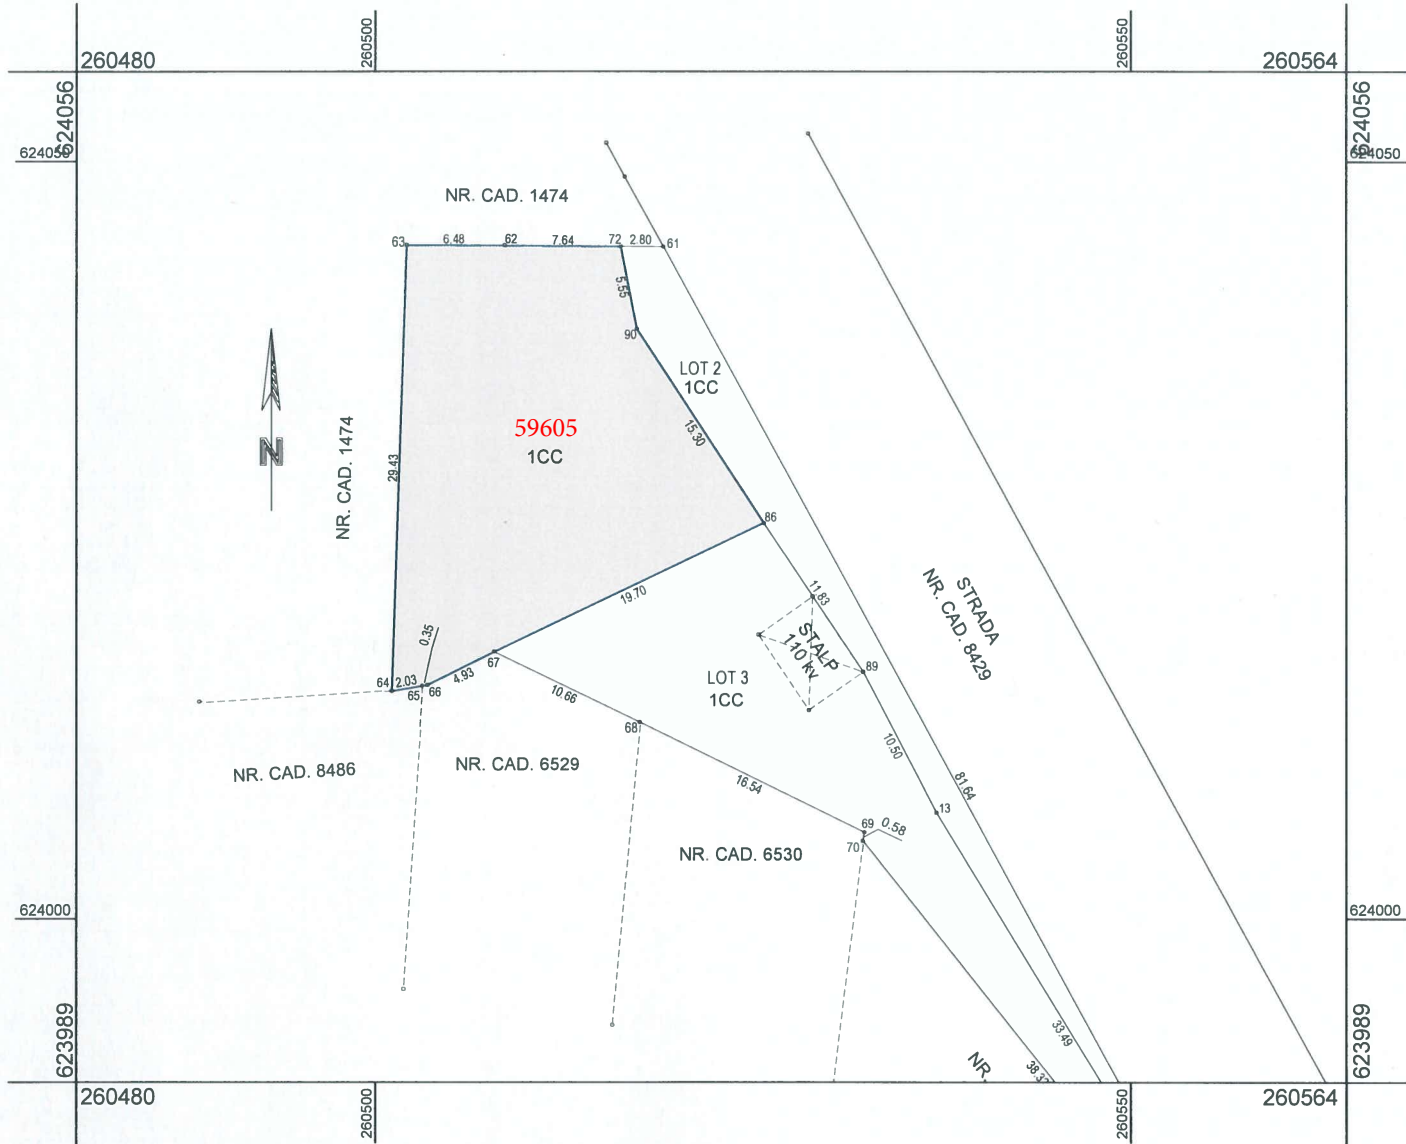

A. Date referitoare la teren

Nr. parcelă	Categoria de folosință	Suprafața (mp)	Mențiuni
1	CC	475	Imobil neîmprejmuit
Total		475	-

B. Date referitoare la construcții

Cod constr.	Destinația	Suprafața construită la sol (mp)	Mențiuni
-	-	-	-
Total	-	-	-

Suprafața totală măsurată a imobilului = 475 mp

Suprafața din act = 475 mp

Executant: Ing. ILOSONCZI IULIU Confirm executarea măsurătorilor la teren, corectitudinea întocmirii documentației cadastrale și corespondența acestora cu realitatea din teren Semnătura și ștampila Certificat de autorizare: RO-BH-F nr. 0027 Data: 12.11.2020	Inspector Confirm introducerea imobilului în baza de date integrată și atribuirea numărului cadastral Semnătura și parafa Data: Ștampila BCPI
--	---