


Scara 1:600

Cartea Funciară nr.		U.A.T.	Comuna SÂNTANDREI
---------------------	--	--------	--------------------------

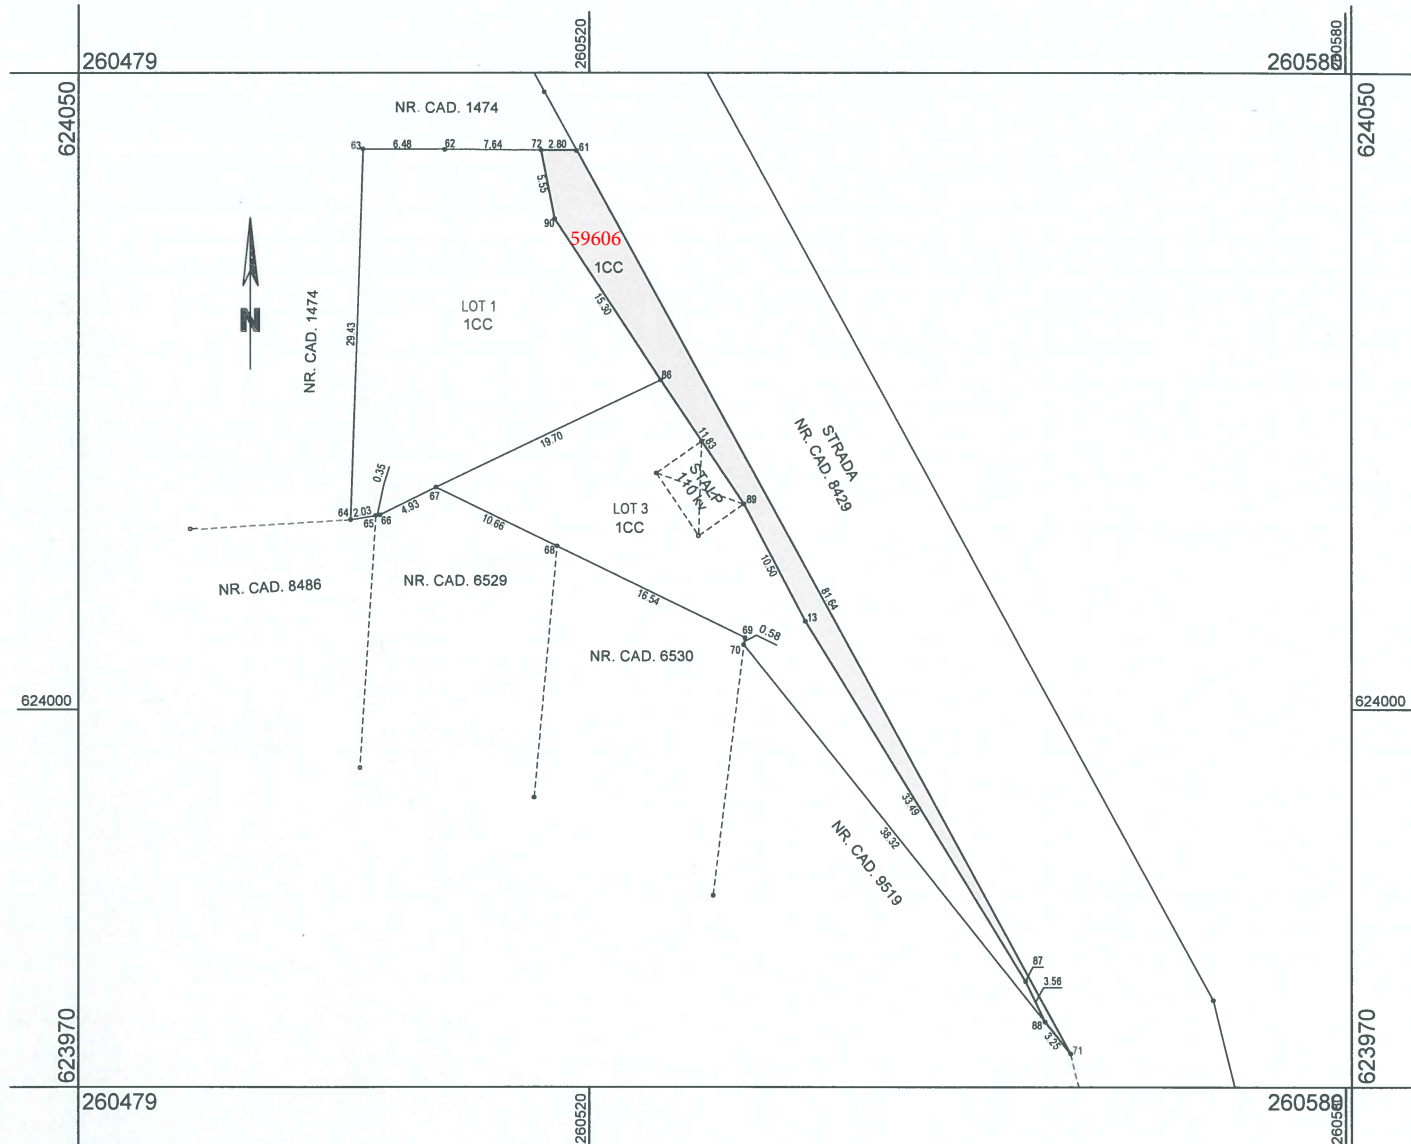

Nr. parcelă	Categoria de folosință	Suprafața (mp)	Mențiuni
1	CC	162	Imobil neîmprejmuit
Total		162	-

Cod constr.	Destinația	Suprafața construită la sol (mp)	Mențiuni
-	-	-	-
Total	-	-	-

Suprafața din act = 162 mp

Ştampila BCPI