


Scara 1:500

Cartea Funciară nr.		U.A.T.	Comuna SÂNTANDREI
---------------------	--	--------	--------------------------

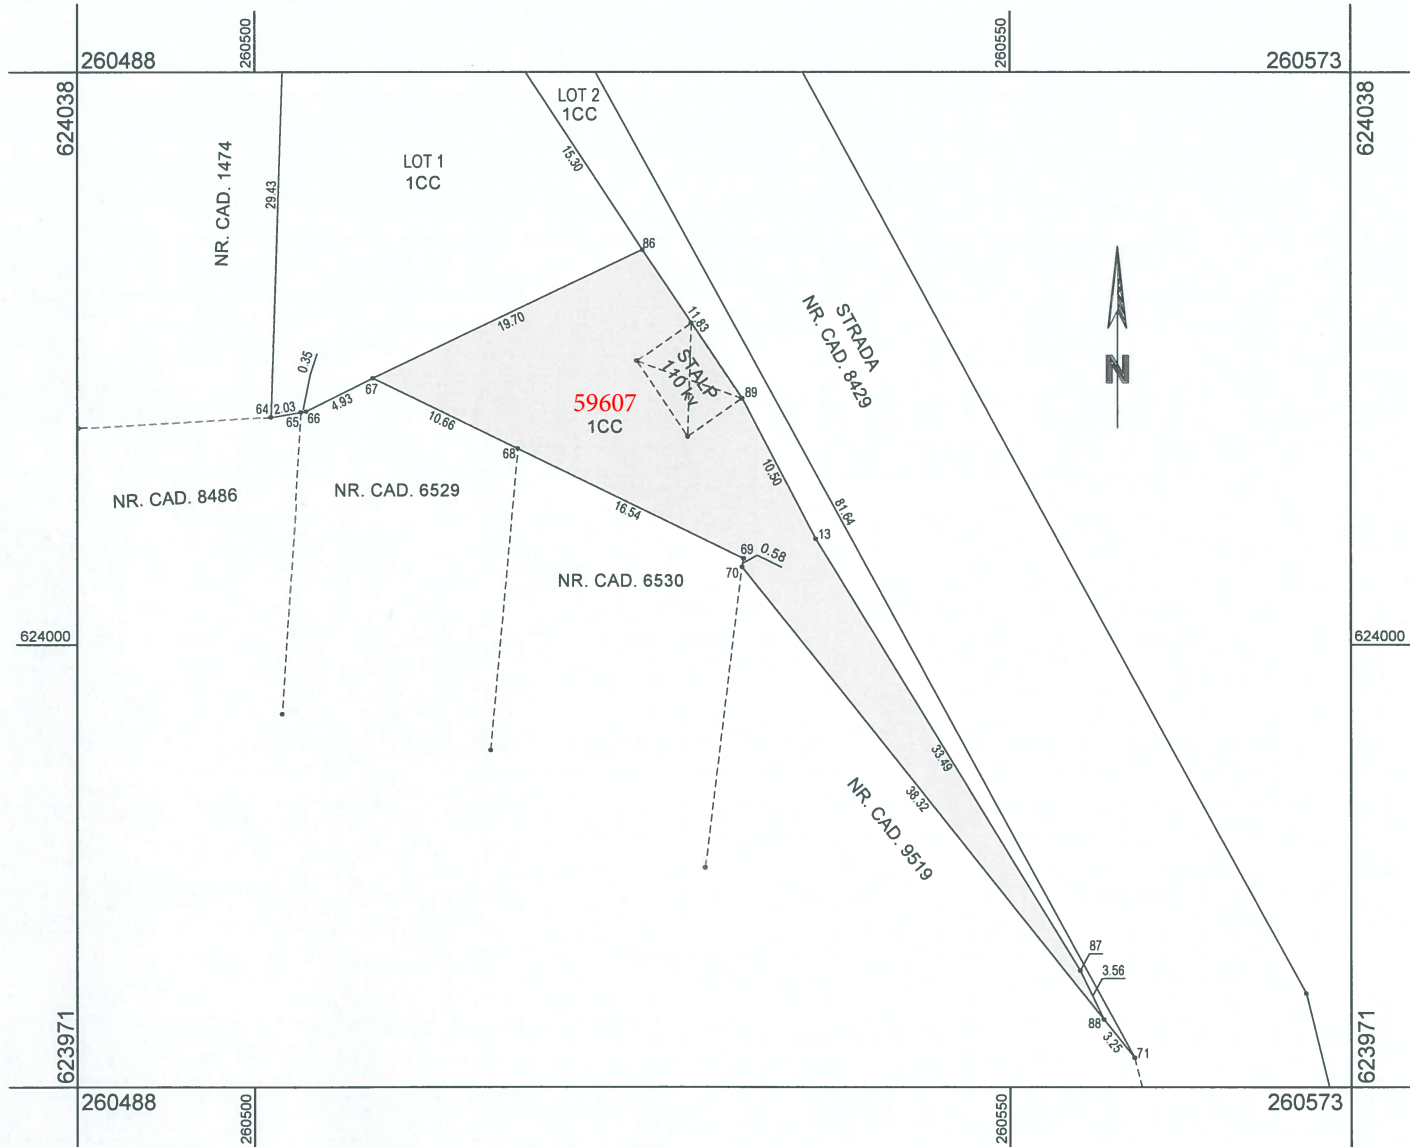

B. Date referitoare la construcții			
Cod constr.	Destinația	Suprafața construită la sol (mp)	Mențiuni
-	-	-	-
Total	-	-	-

Suprafața din act = 372 mp

Stampila BCPI