


Plan de amplasament și delimitare a imobilului cu propunerea de dezlipire

Scara 1: 1500

Nr. cadastral	Suprafața măsurată a imobilului (mp)	Adresa imobilului
8572	10634 mp	Sântandrei - intravilan

Cartea Funciară nr. 8572	UAT	Comuna SÂNTANDREI
---------------------------------	-----	--------------------------

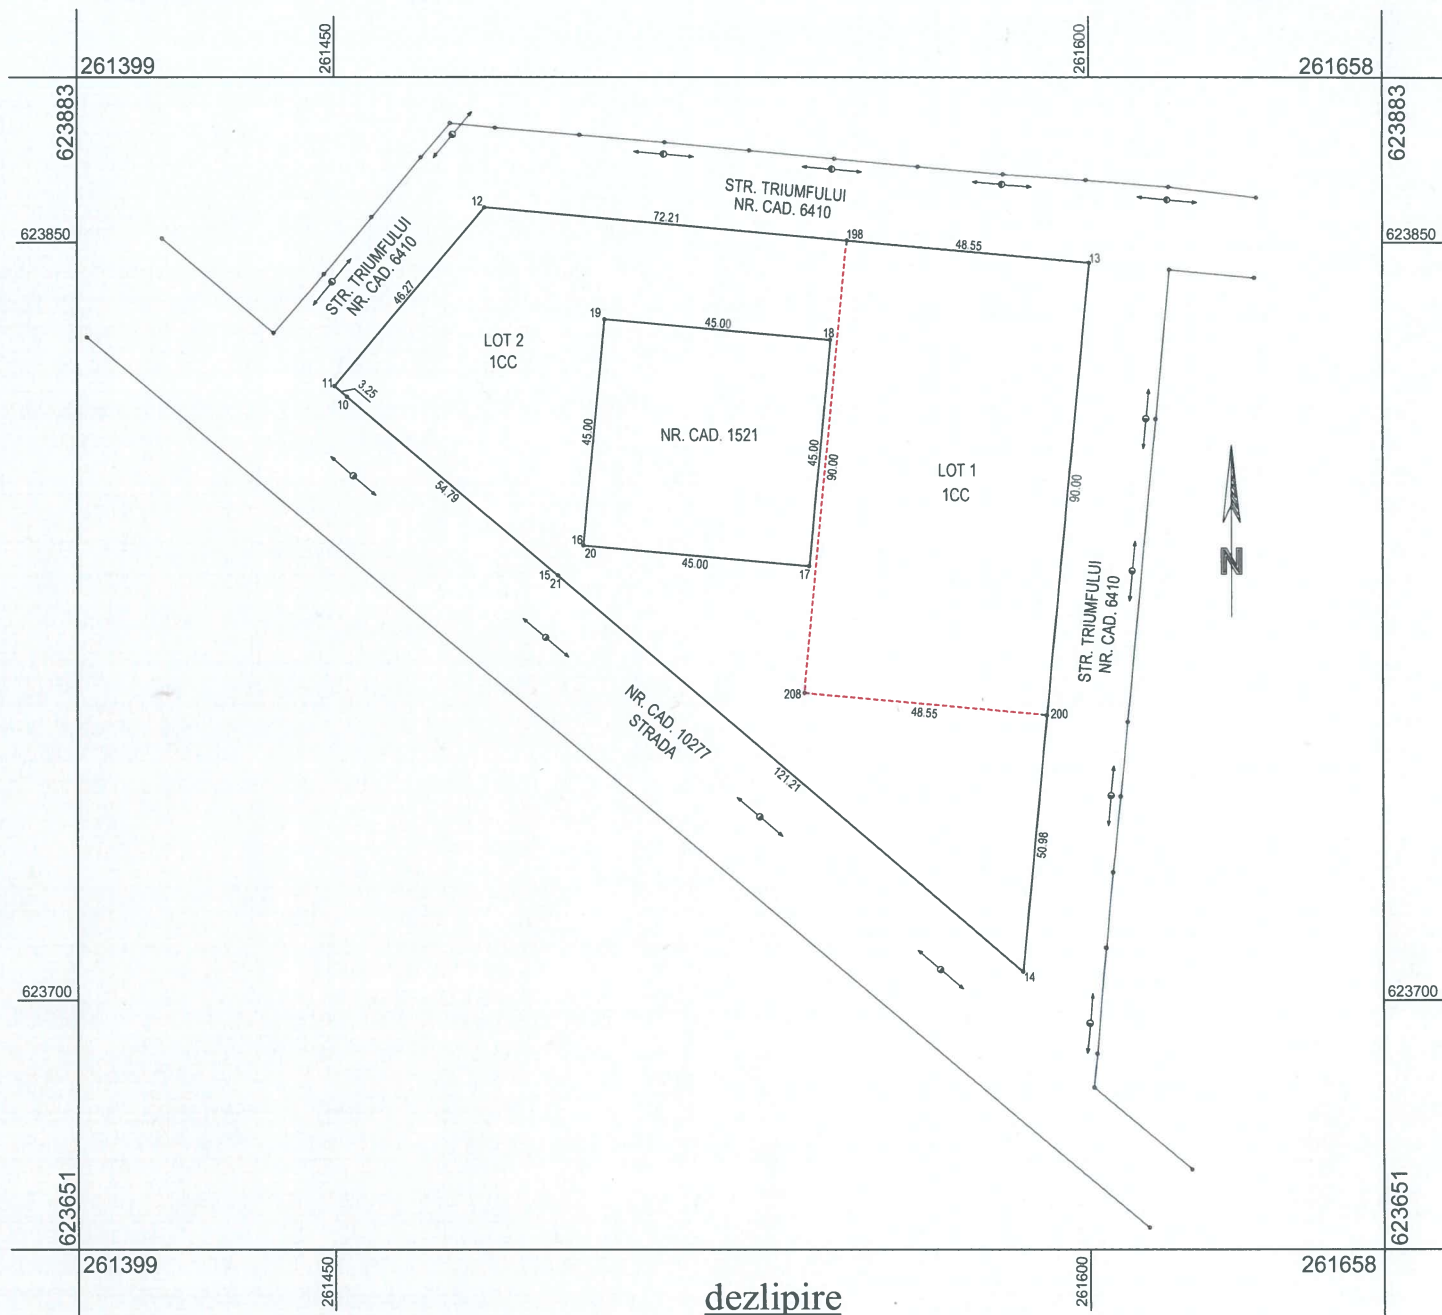

dezlipire

Situția actuală (înainte de dezlipire)				Situția viitoare (după dezlipire)			
Nr. cad.	Suprafața (mp)	Categoria de folosință	Descrierea imobilului	Nr. cad.	Suprafața (mp)	Categoria de folosință	Descrierea imobilului
8572	10634	CC	<i>Imobil neîmprejmuit</i>	60530	4369	CC	<i>Imobile neîmprejmuite</i>
				60531	6265	CC	
Total	10634	-	-	-	10634	-	-
Executant: Ing. LOSONCZI IULIU Certificat de autorizare: RO-BH-F nr. 0077 Confirm executarea măsurătorilor la teren, corectitudinea întocmirii documentației cadastrale și corespondența acestora cu realitatea din teren Semnătura și ștampila				Inspector Confirm introducerea imobilului în baza de date integrată și atribuirea numărului cadastral Semnătura și parafa Data: Ștampila BCPI			
Data: 20.04.2022							

15