


Plan de amplasament și delimitare a imobilului cu propunerea de dezlipire

Scara 1: 5000

Nr. cadastral	Suprafața măsurată a imobilului (mp)	Adresa imobilului
488	13564 mp	Sântandrei - intravilan
Cartea Funciară nr. 488		UAT Comuna SÂNTANDREI

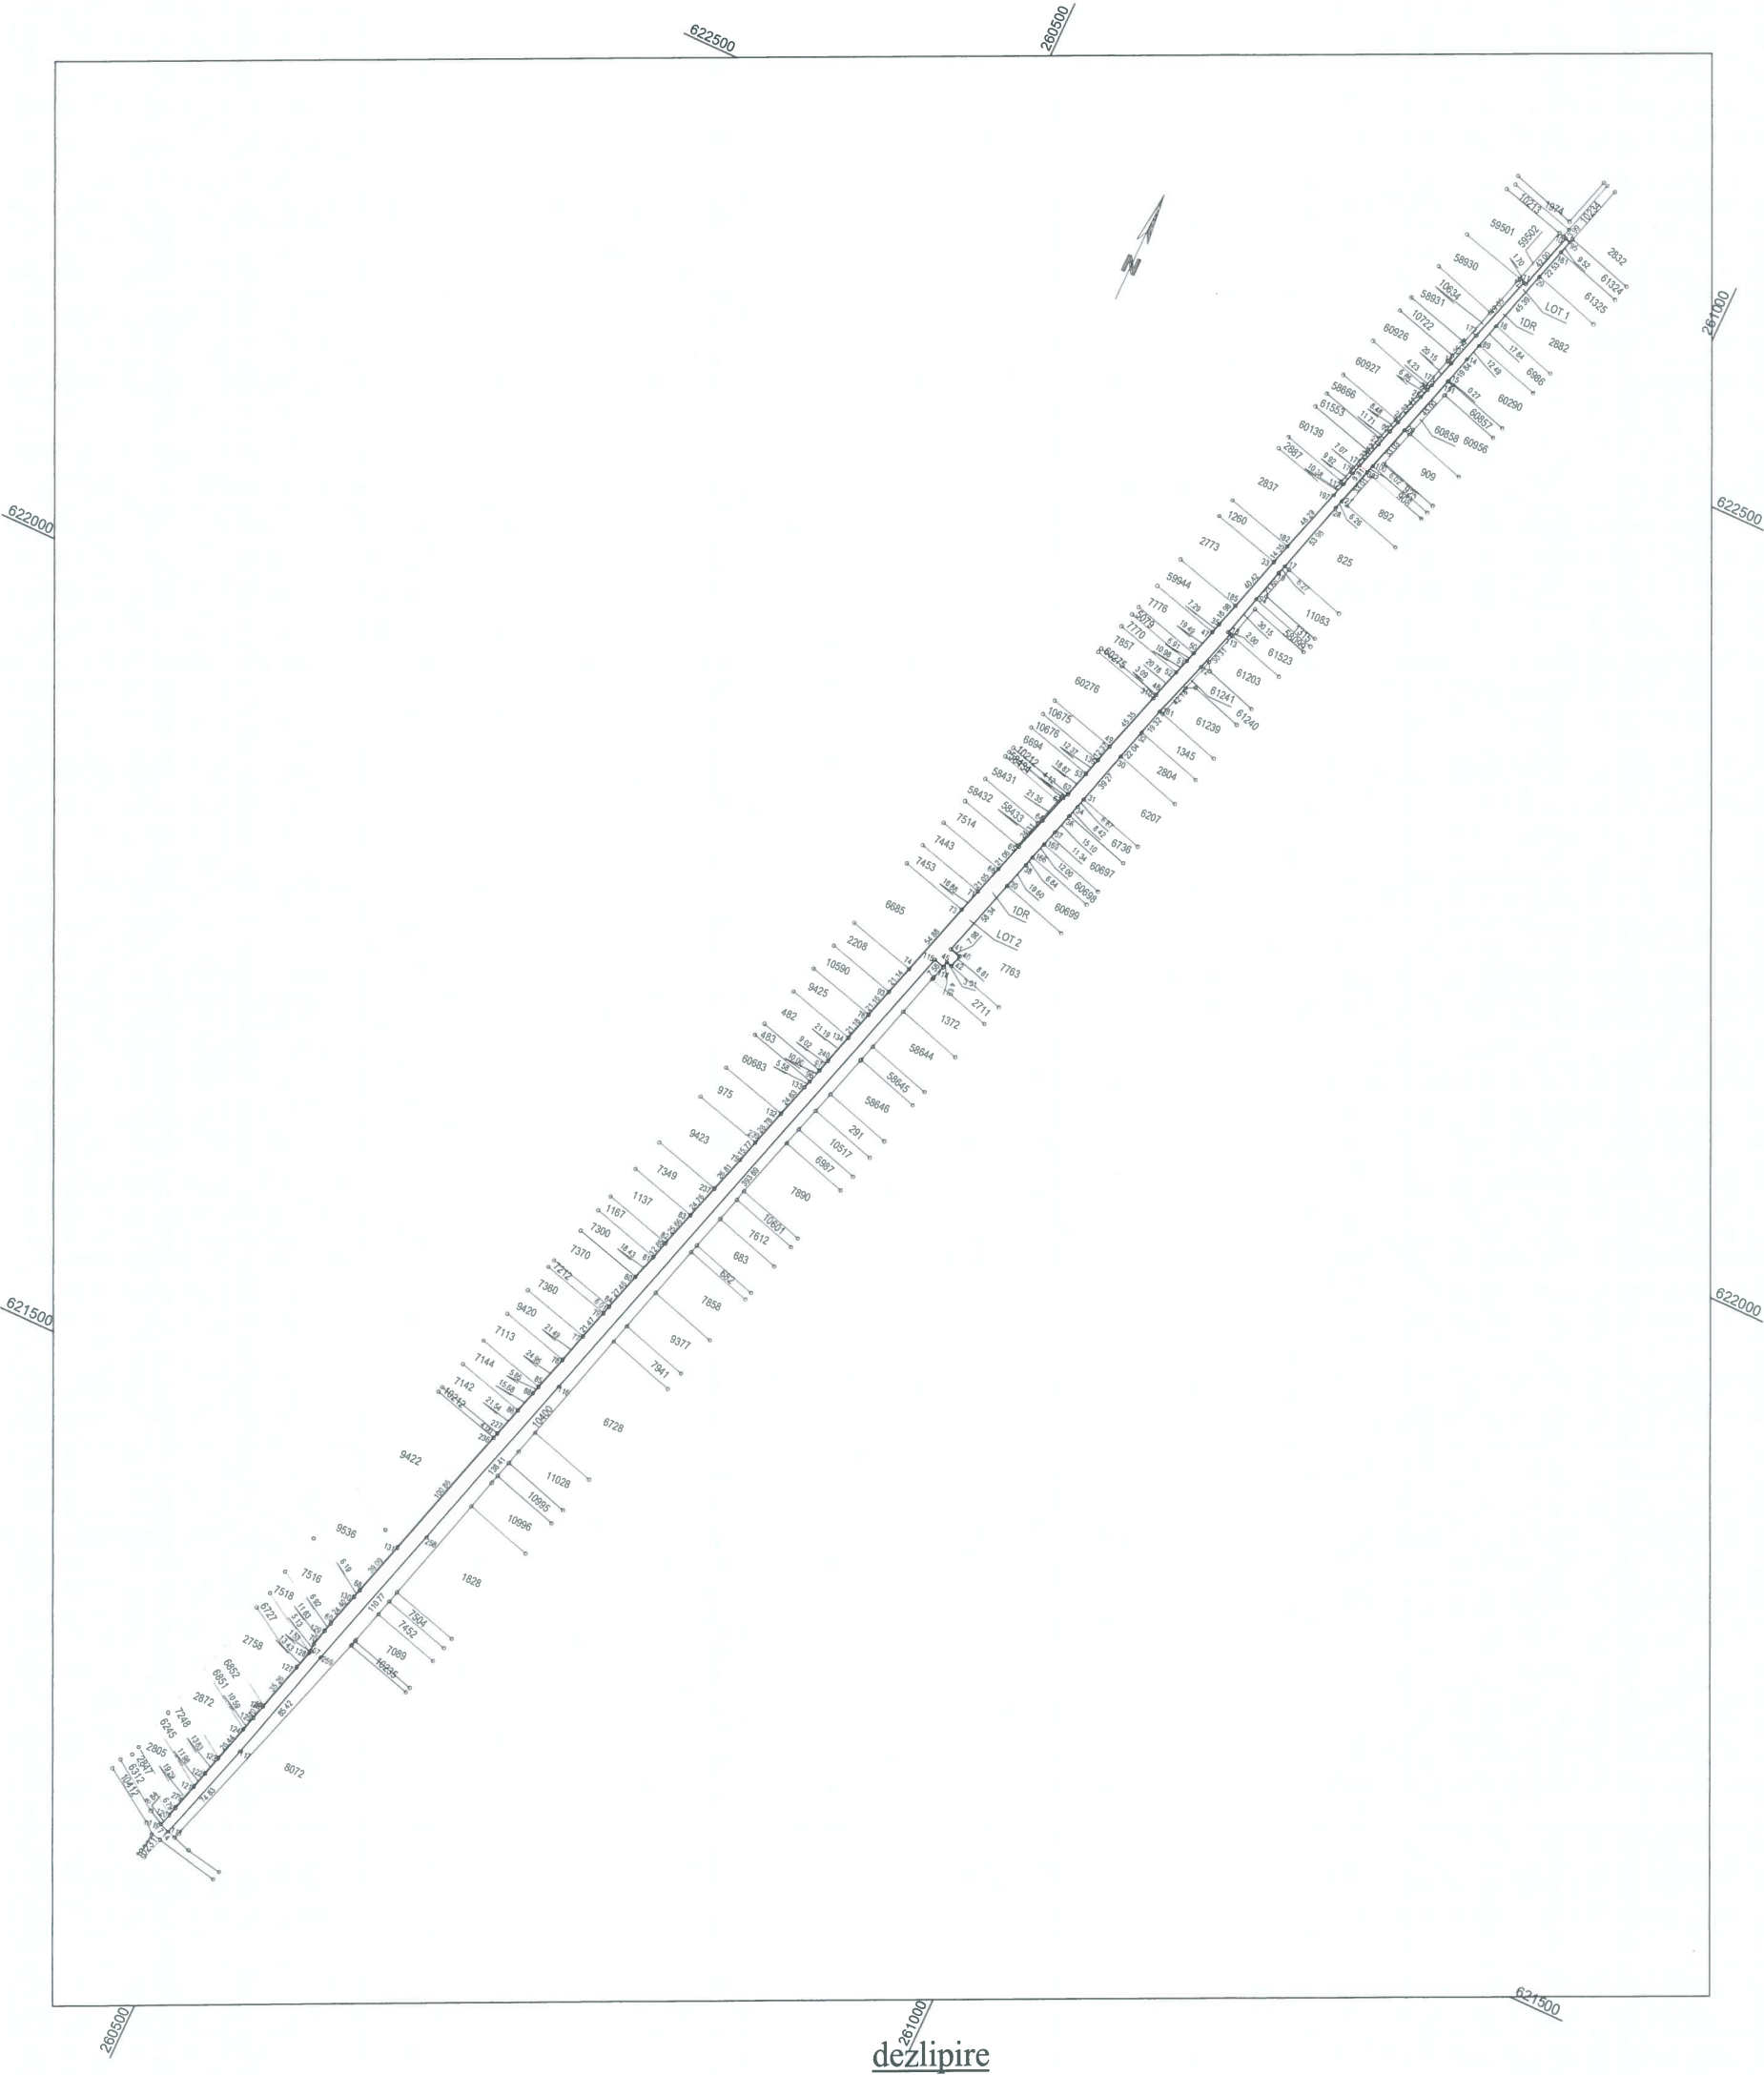

dezlipire

Situția actuală (înainte de dezlipire)				Situția viitoare (după dezlipire)			
Nr. cad.	Suprafața (mp)	Categoria de folosință	Descrierea imobilului	Nr. cad.	Suprafața (mp)	Categoria de folosință	Descrierea imobilului
488	13564	DR	TDI	61996	1258	DR	LOT 1
				61997	12306	DR	LOT 2
Total	13564	-	-	-	13564	-	-
Executant: Ing. LOSONCZI IULIU Certificat de autorizare: RO-BH-F nr. 0077 Confirm executarea măsurătorilor la teren, corectitudinea întocmirii documentației cadastrale și corespondența acestora cu realitatea din teren Semnătura				Inspector Confirm introducerea imobilului în baza de date integrată și atribuirea numărului cadastral Semnătura			
Data: 22.11.2023				Data: Ștampila BCPI			

Scara 1:2500

Nr. cadastral	Suprafața măsurată a imobilului (mp)	Adresa imobilului
61996	1258 mp	Sântandrei - intravilan
Nr. Cartea Funciară		Unitatea Administrativ Teritorială (UAT)
		Comuna SÂNTANDREI

Executant: Ing. LOSONCZI IULIU
Certificat de autorizare: RO-BH-F nr. 0077
 Confirm executarea măsurătorilor la teren,
 corectitudinea întocmirii documentației cadastrale
 și corespondența
 acestora cu realitatea din teren
 Semnătura


Data: 22.11.2023

Inspector

Confirm introducerea imobilului în baza de date
integrată și atribuirea numărului cadastral
Semnătura

Data:

Ştampila BCPI

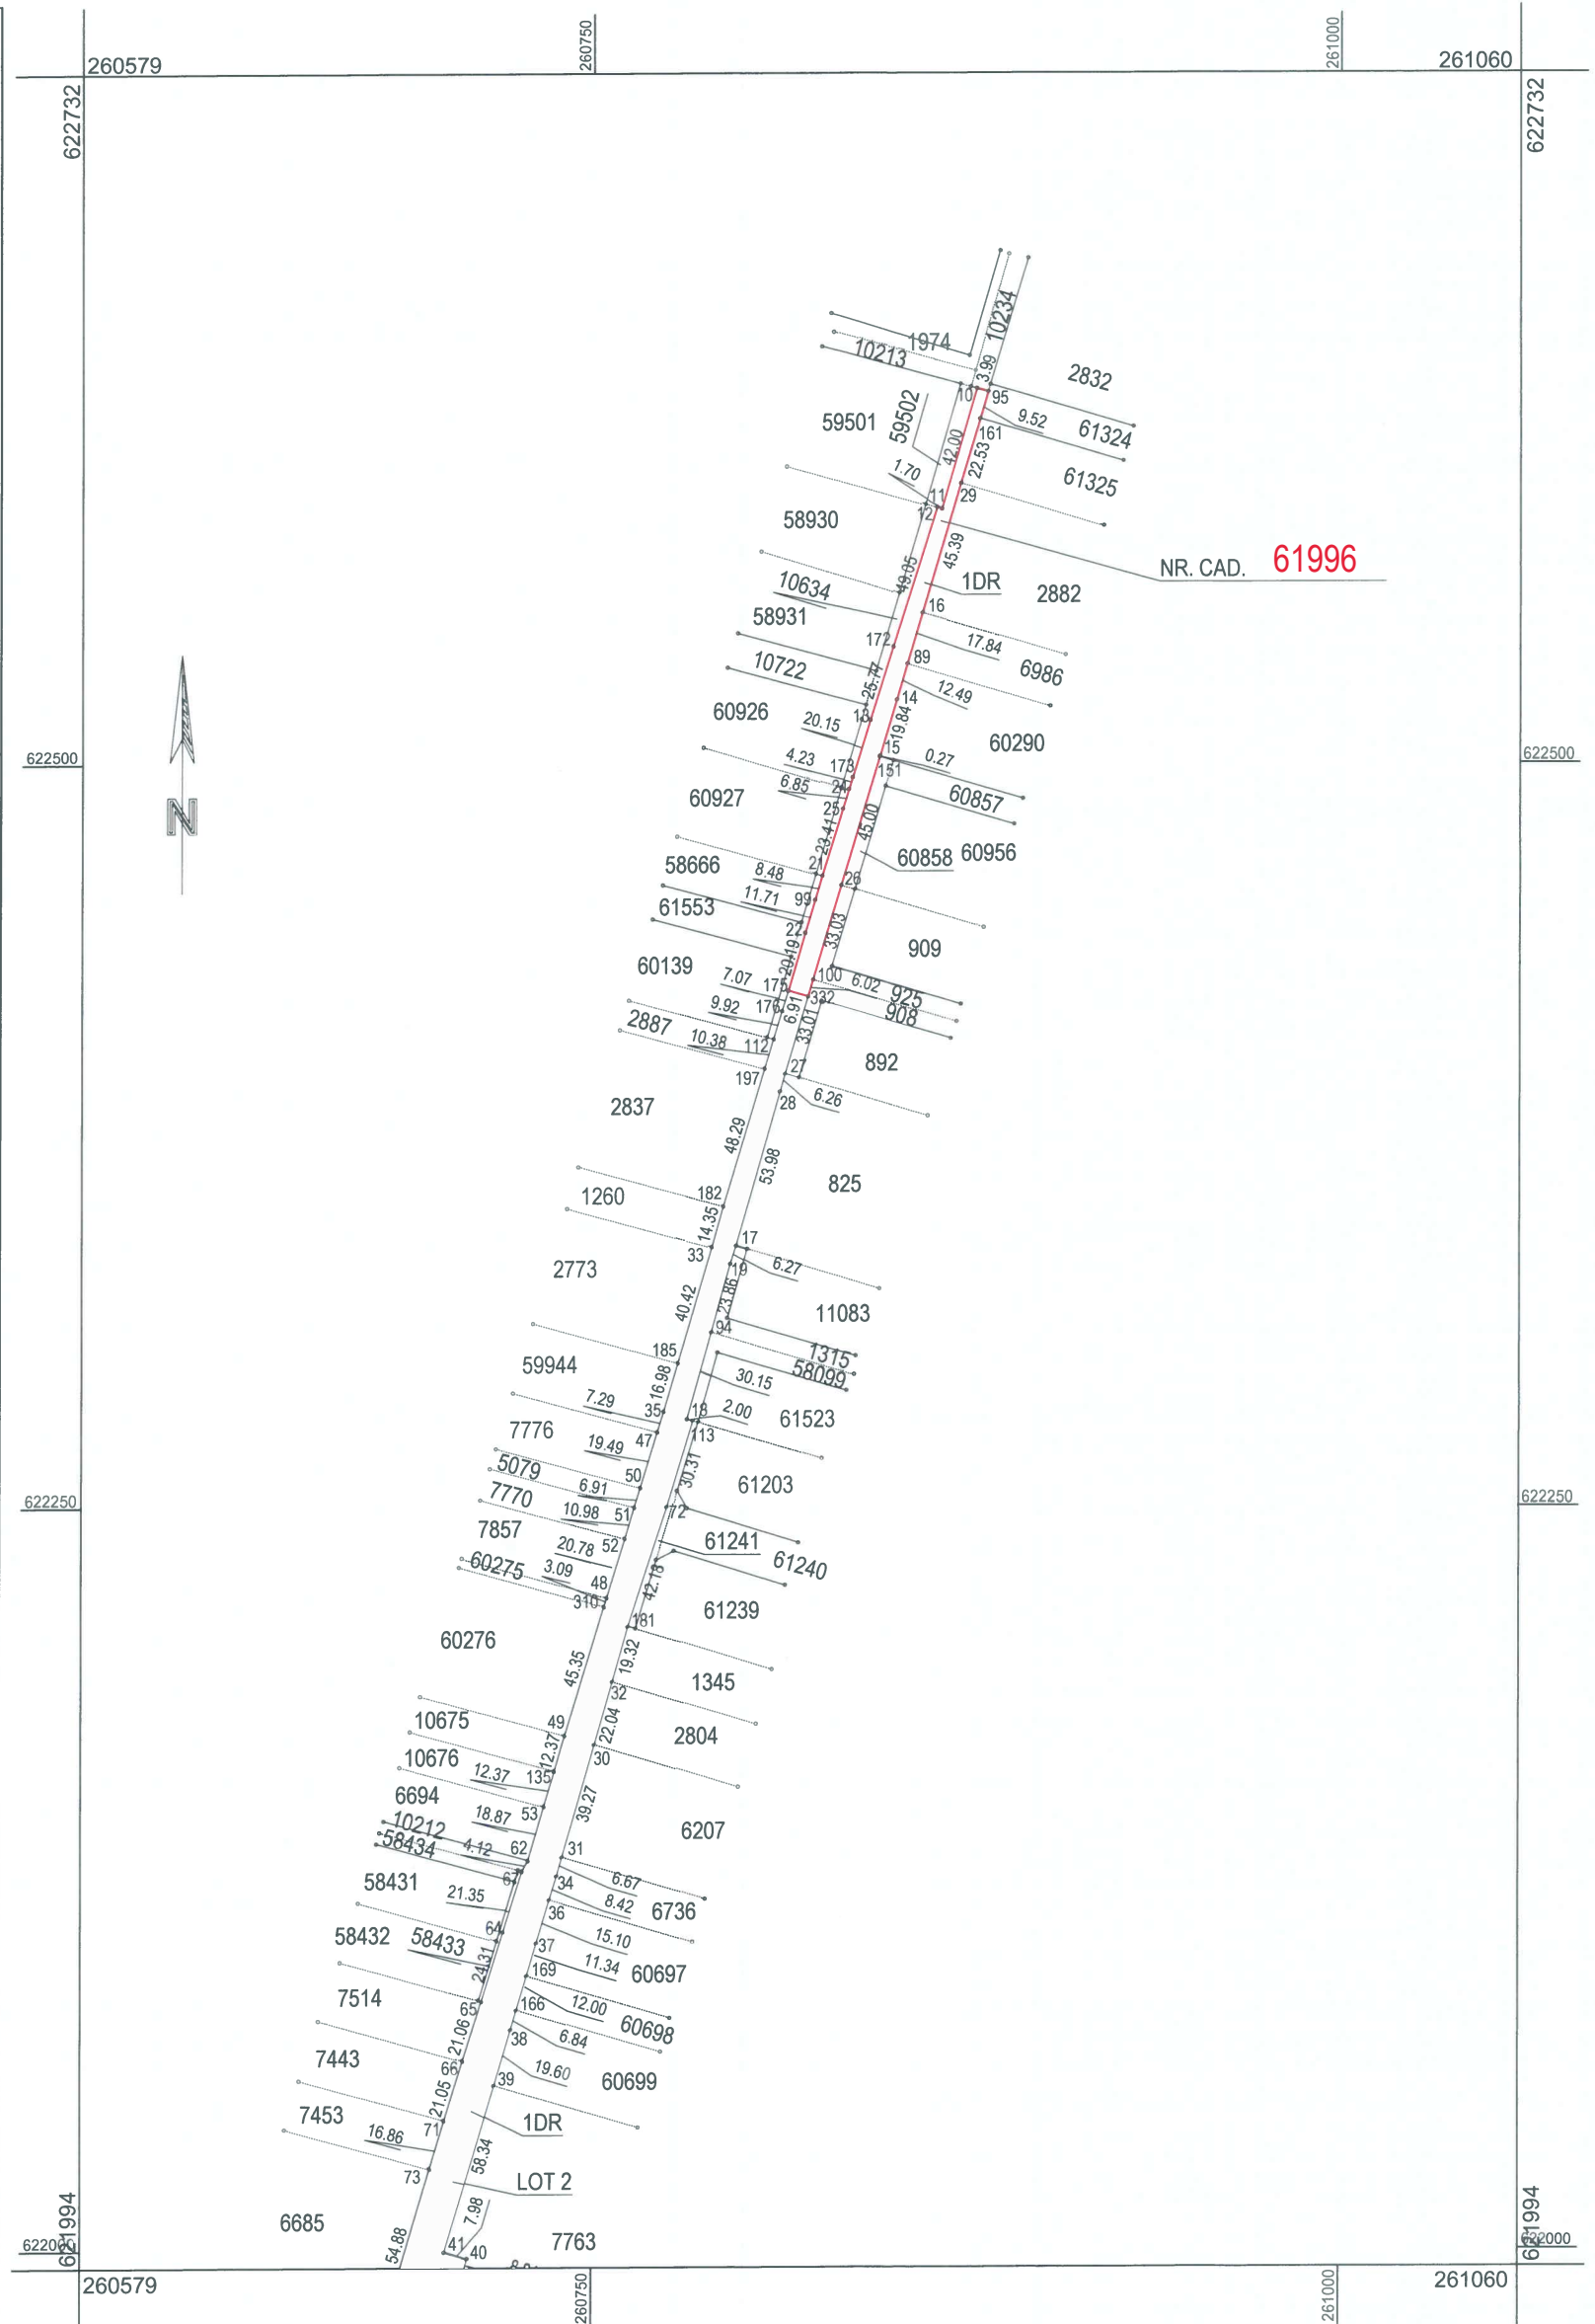

A. Date referitoare la teren			
Nr. parcelă	Categoria de folosință	Suprafața (mp)	Mențiuni
1	DR	1258	Imobil neîmprejmuit
Total		1258	-
B. Date referitoare la construcții			
Cod	Destinația	Suprafața construită la sol (mp)	Mențiuni
-	-	-	-
Total	-	-	-
Suprafața totală măsurată = 1258 mp Suprafața din act = 1258 mp			

PLAN DE AMPLASAMENT ȘI DELIMITARE A IMOBILULUI
Scara 1:5000

Nr. cadastral	Suprafața măsurată a imobilului (mp)	Adresa imobilului
61997	12306 mp	Sântandrei - intravilan
Nr. Cartea Funciară		Unitatea Administrativ Teritorială (UAT)
		Comuna SÂNTANDREI


Executant: Ing. LOSONCZI IULIU
Certificat de autorizare: RO-BH-F nr. 0077
Confirm executarea măsurătorilor la teren,
corectitudinea întocmirii documentației cadastrale
și corespondența
acesteia cu realitatea din teren
Semnătura

Data: 22.11.2023

Inspector
Confirm introducerea imobilului în baza de date
integrată și atribuirea numărului cadastral
Semnătura

Data:

Ștampila BCPI

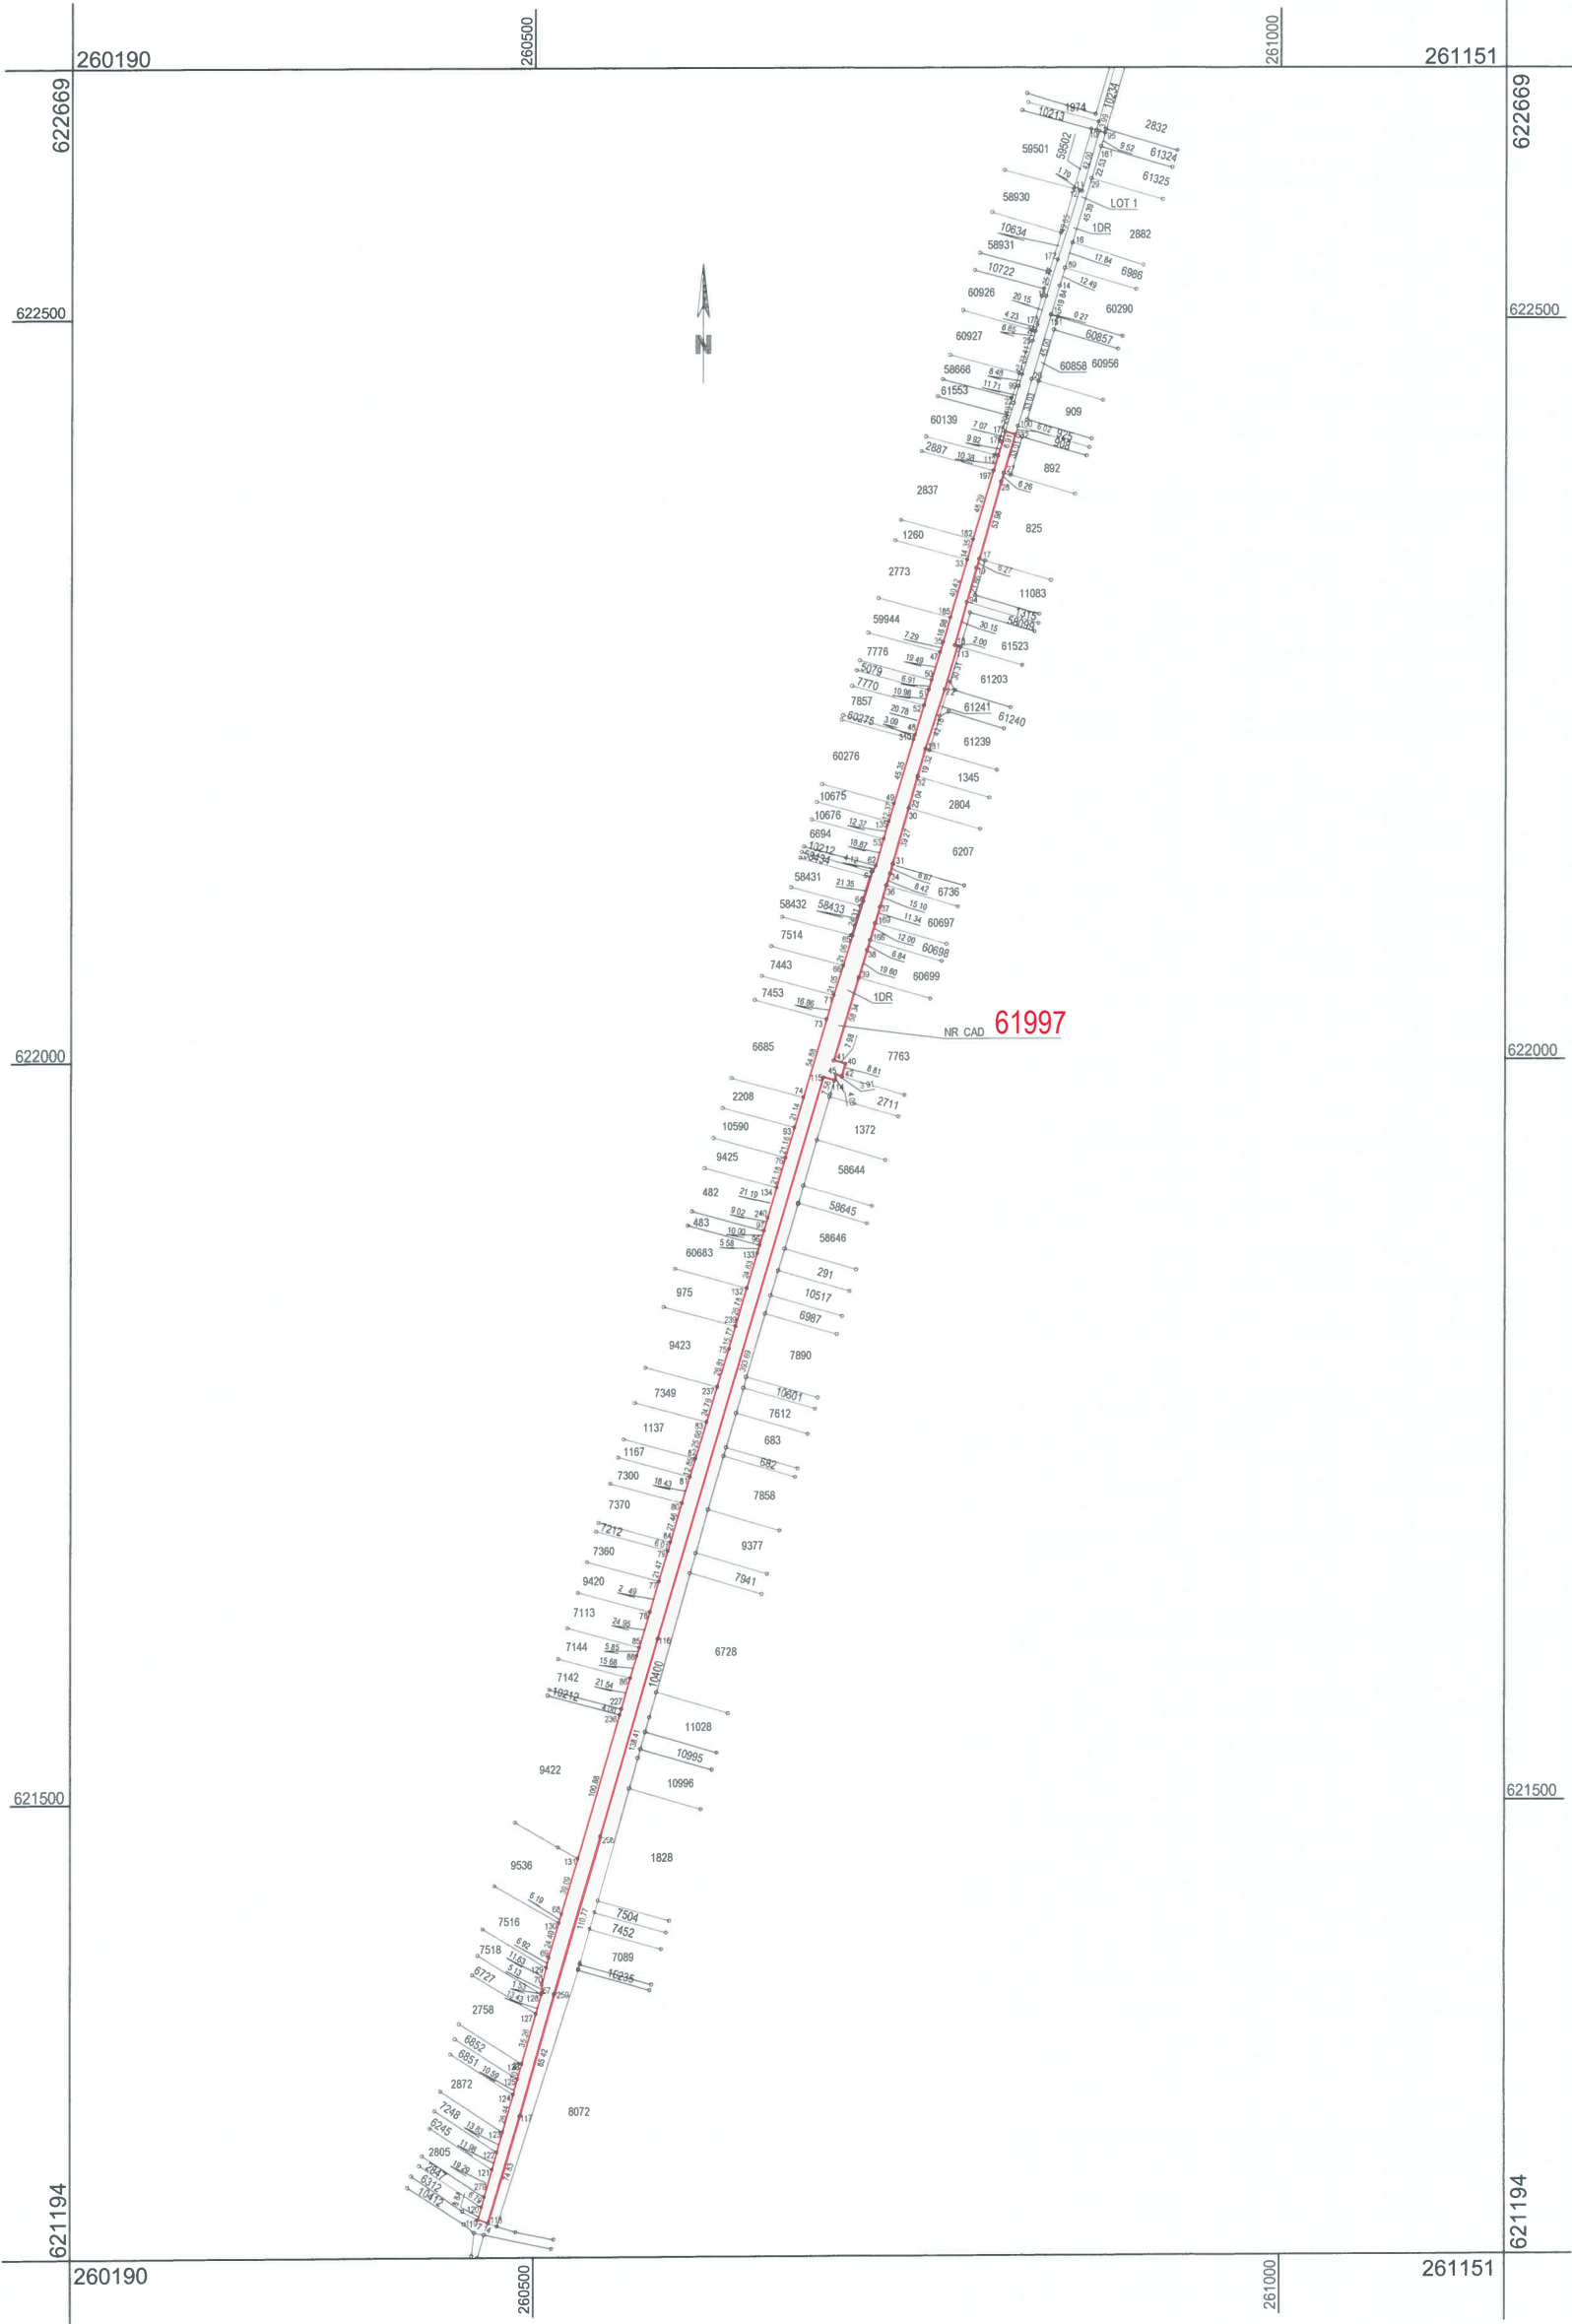

A. Date referitoare la teren			
Nr. parcelă	Categoria de folosință	Suprafața (mp)	Mențiuni
1	DR	12306	Imobil neîmprejmuit
Total		12306	-
B. Date referitoare la construcții			
Cod	Destinația	Suprafața construită la sol (mp)	Mențiuni
-	-	-	-
Total	-	-	-
Suprafața totală măsurată = 12306 mp Suprafața din act = 12306 mp			