


Scara 1: 4000

Nr. cadastral	Suprafața măsurată a imobilului (mp)	Adresa imobilului
489	5385 mp	Sântandrei - extravilan
Cartea Funciară nr. 489		UAT Comuna SÂNTANDREI

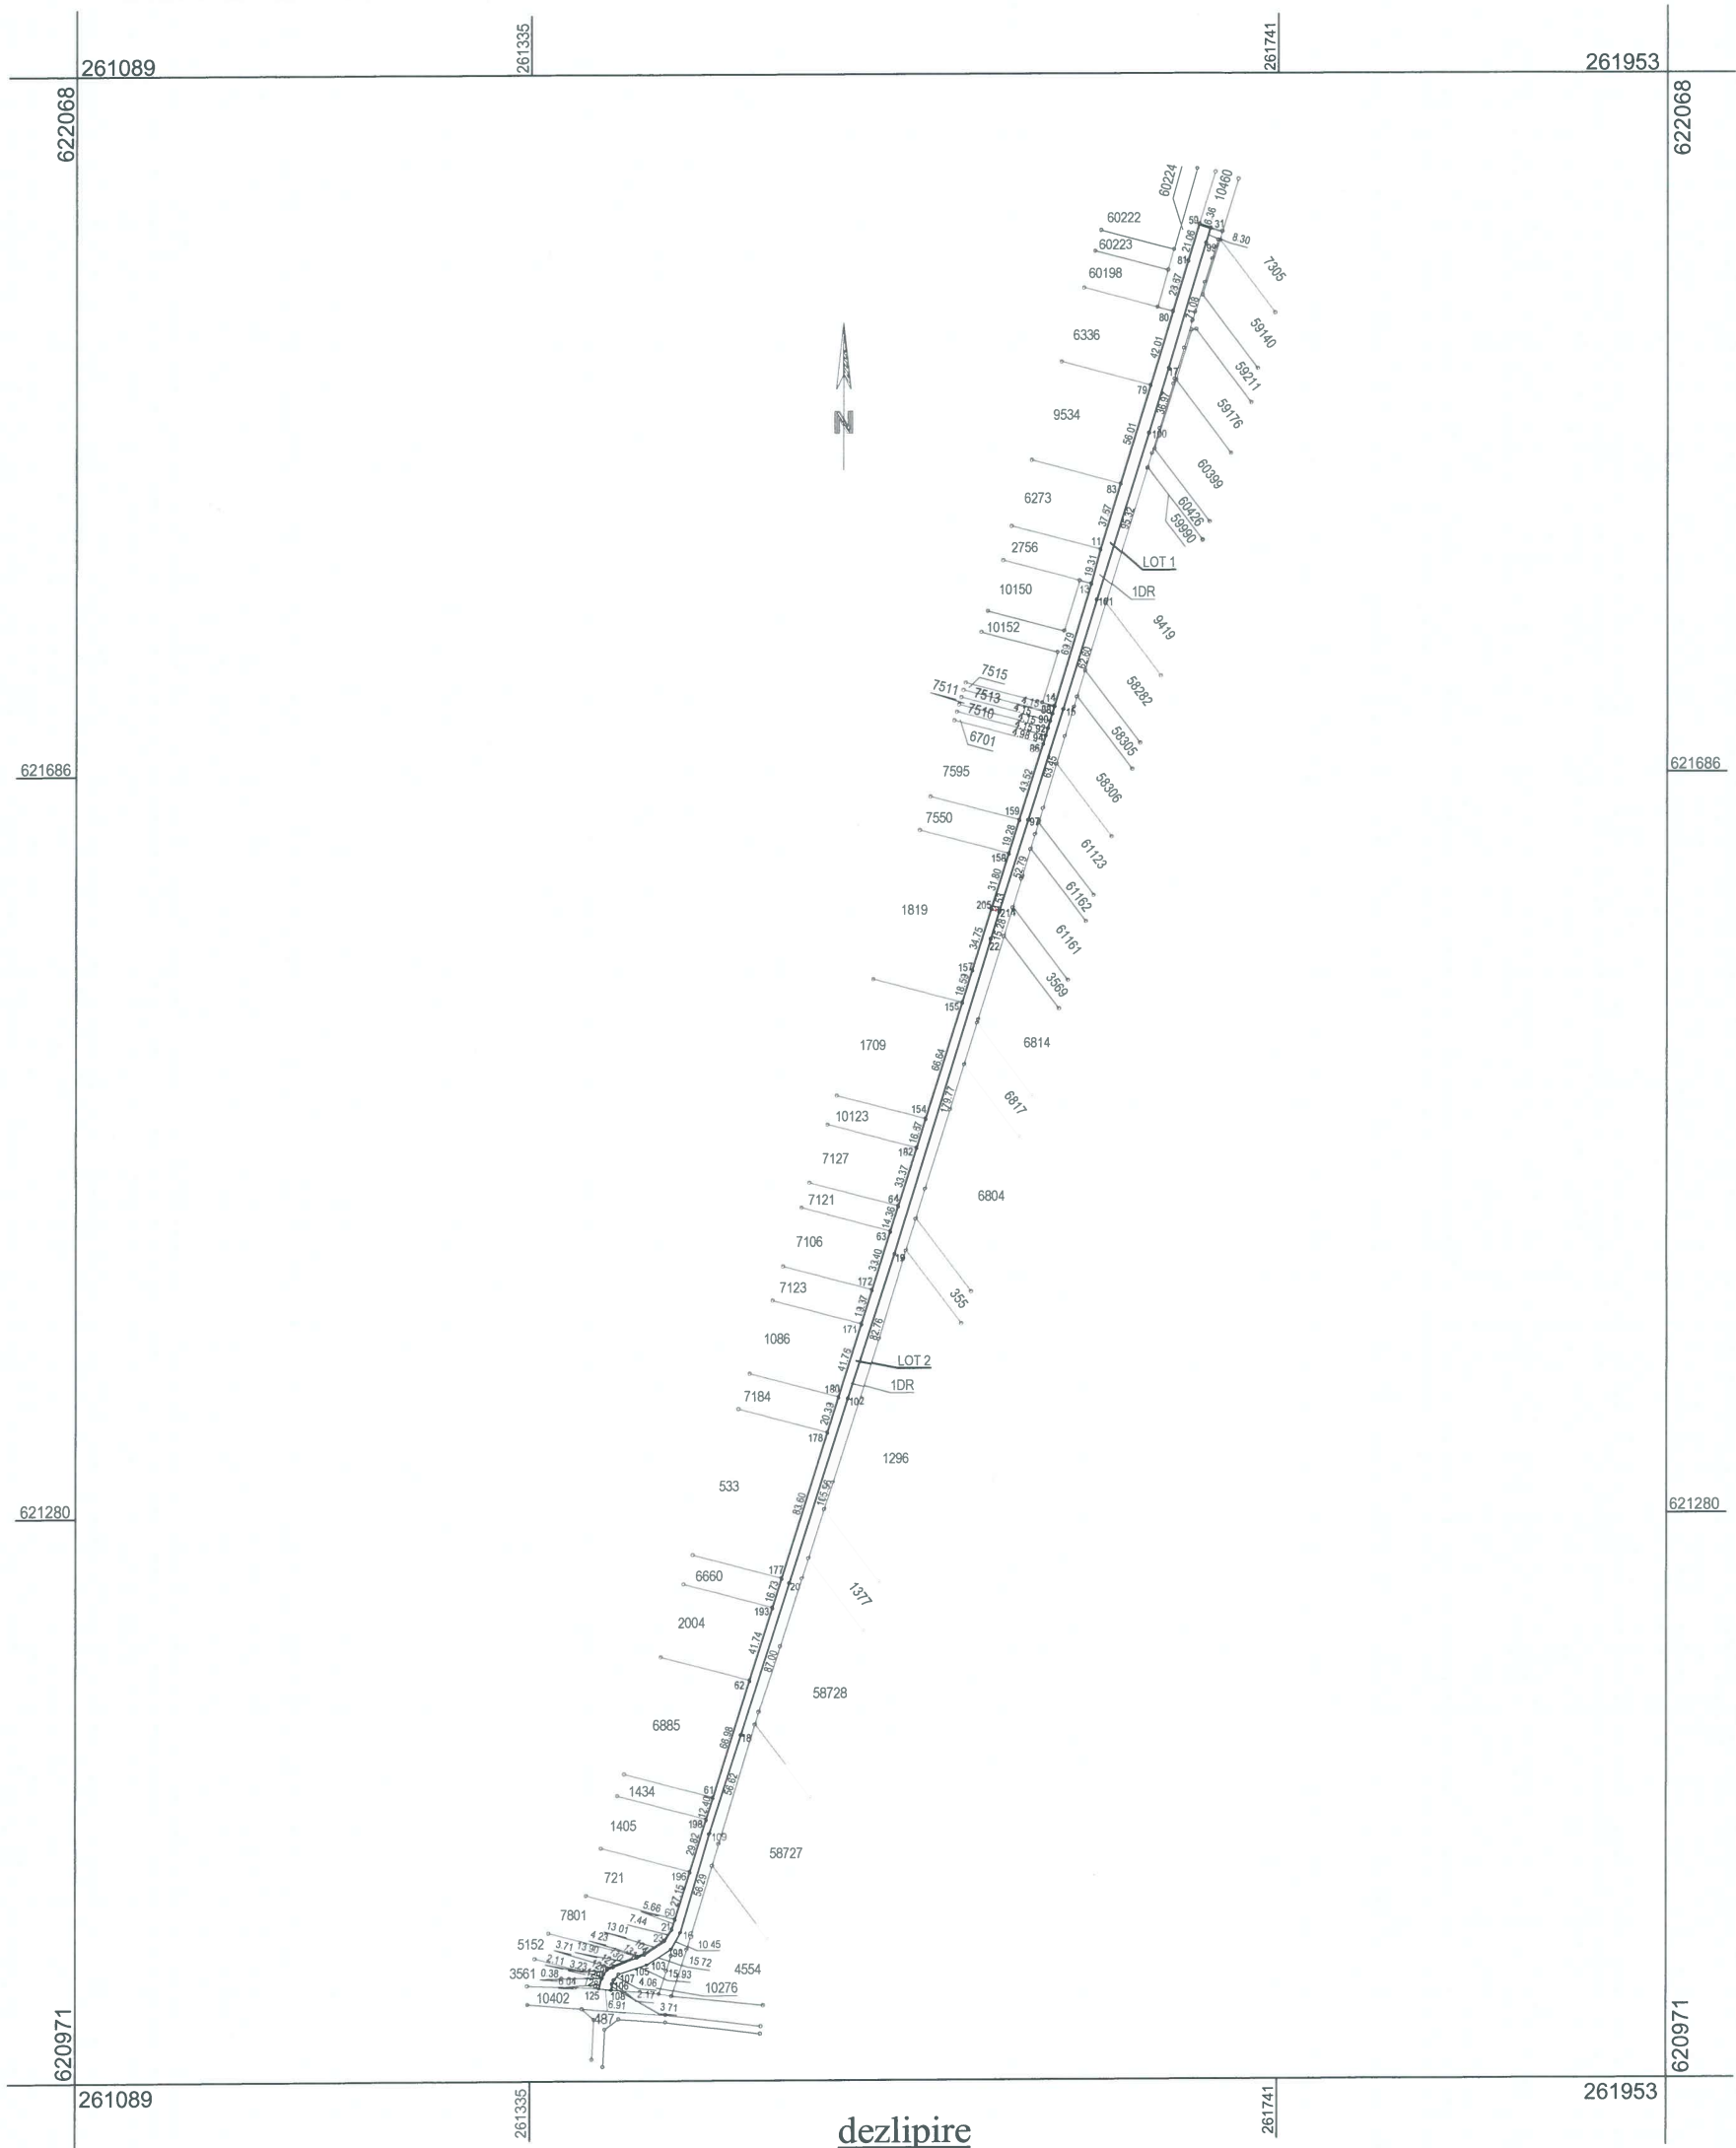

Situția actuală (înainte de dezlipire)				Situția viitoare (după dezlipire)			
Nr. cad.	Suprafața (mp)	Categoria de folosință	Descrierea imobilului	Nr. cad.	Suprafața (mp)	Categoria de folosință	Descrierea imobilului
489	5385	DR	TDA	61994	2227	DR	LOT 1
				61995	3158	DR	LOT 2
Total	5385	-	-	-	5385	-	-
Executant: Ing. LOSONCZI IULIU Certificat de autorizare: RO-BH-F nr. 0077 Confirm executarea măsurătorilor la teren, corectitudinea întocmirii documentației cadastrale și corespondența acestora cu realitatea din teren Semnătura				Inspector Confirm introducerea imobilului în baza de date integrată și atribuirea numărului cadastral Semnătura			
Data: 20.11.2023				Data: Ștampila BCPI			

Scara 1:2500

Nr. Cartea Funciară	Unitatea Administrativ Teritorială (UAT)
	Comuna SÂNTANDREI

A. Date referitoare la teren			
Nr. parcelă	Categoria de folosință	Suprafața (mp)	Mențiuni
1	DR	2227	Imobil neîmprejmuit
Total		2227	-
B. Date referitoare la construcții			
Cod	Destinația	Suprafața construită la sol (mp)	Mențiuni
-	-	-	-
Total	-	-	-
Suprafața totală măsurată = 2227 mp Suprafața din act = 2227 mp			

PLAN DE AMPLASAMENT ȘI DELIMITARE A IMOBILULUI
Scara 1:2500

Nr. cadastral	Suprafața măsurată a imobilului (mp)	Adresa imobilului
61995	3158 mp	Sântandrei - extravilan
Nr. Cartea Funciară		Unitatea Administrativ Teritorială (UAT)
		Comuna SÂNTANDREI


Executant: Ing. LOSONCZI IULIU
Certificat de autorizare: RO-BH-F nr. 0077
Confirm executarea măsurătorilor la teren,
corectitudinea întocmirii documentației cadastrale
și corespondența
acesteia cu realitatea din teren
Semnătura

Data: 22.11.2023

Inspector
Confirm introducerea imobilului în baza de date
integrată și atribuirea numărului cadastral
Semnătura

Data:

Ștampila BCPI

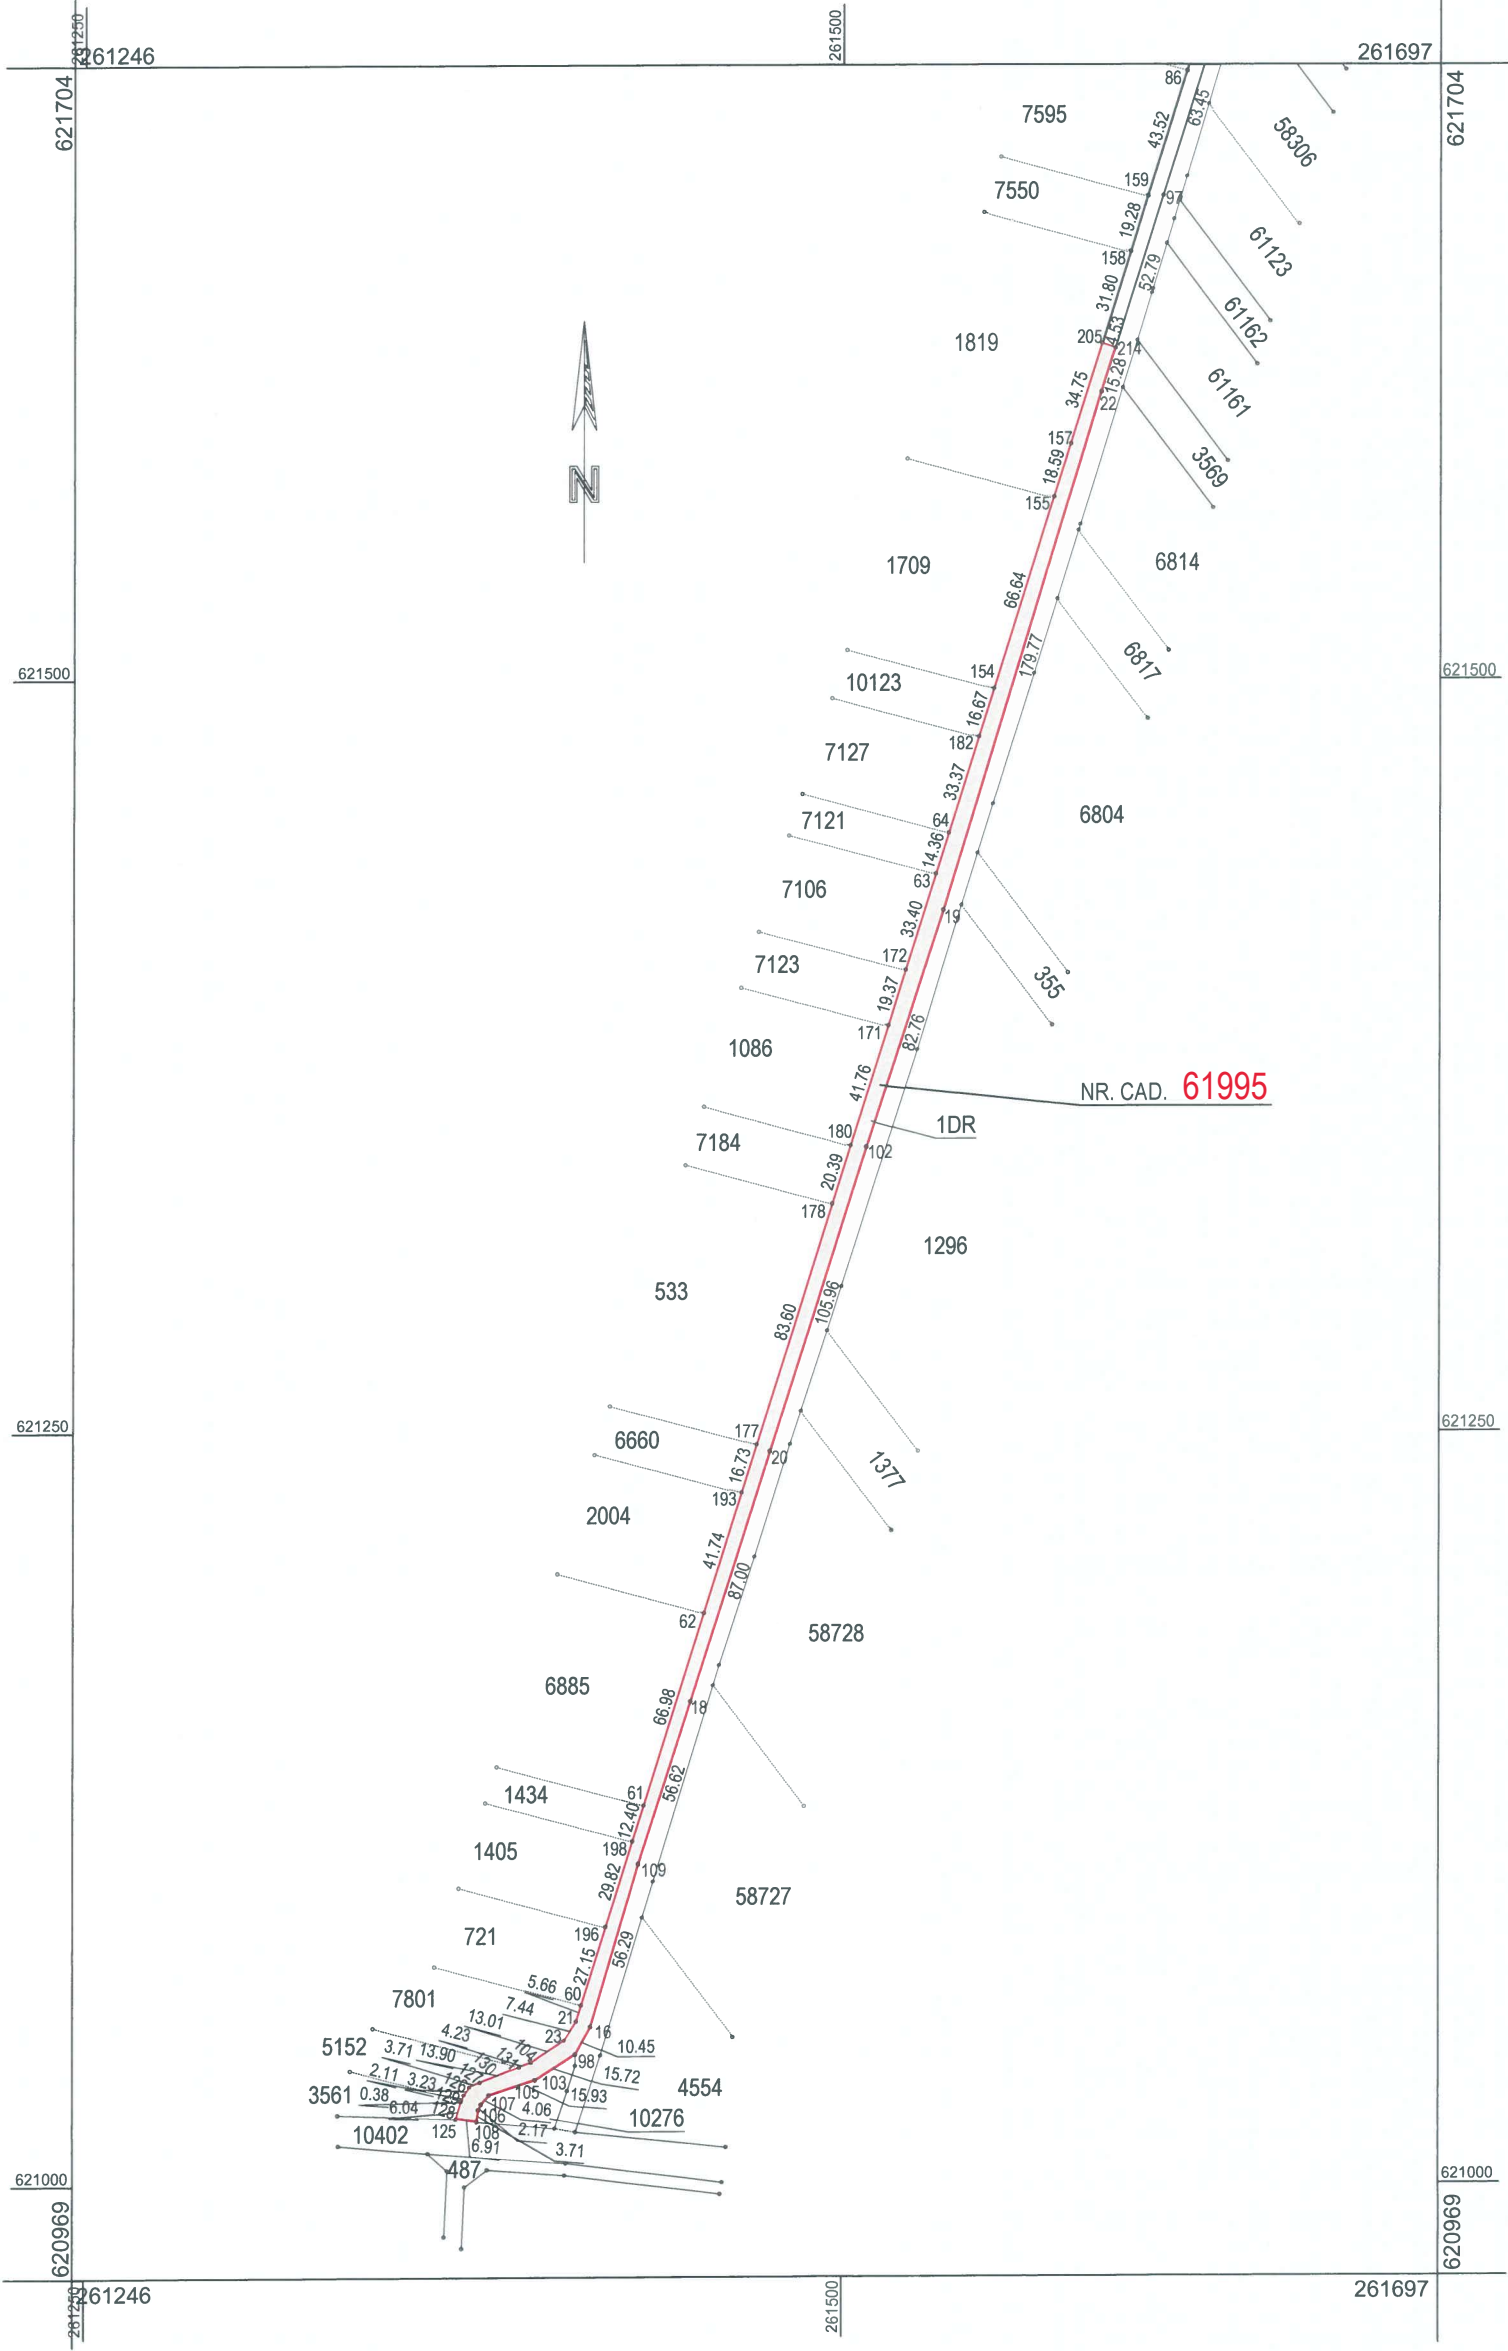

A. Date referitoare la teren			
Nr. parcelă	Categoria de folosință	Suprafața (mp)	Mențiuni
1	DR	3158	Imobil neîmprejmuit
Total		3158	-
B. Date referitoare la construcții			
Cod	Destinația	Suprafața construită la sol (mp)	Mențiuni
-	-	-	-
Total	-	-	-
Suprafața totală măsurată = 3158 mp Suprafața din act = 3158 mp			