


PLAN DE AMPLASAMENT ȘI DELIMITARE A IMOBILULUI

Scara 1:500 (intravilan)

Nr. cadastral	Suprafața măsurată a imobilului (mp)	Adresa imobilului
61670	2349 mp	Sântandrei, str. Crișului, nr. 22
Nr. Carte Funciară		Unitatea Administrativ Teritorială (UAT)
		Comuna SÂNTANDREI

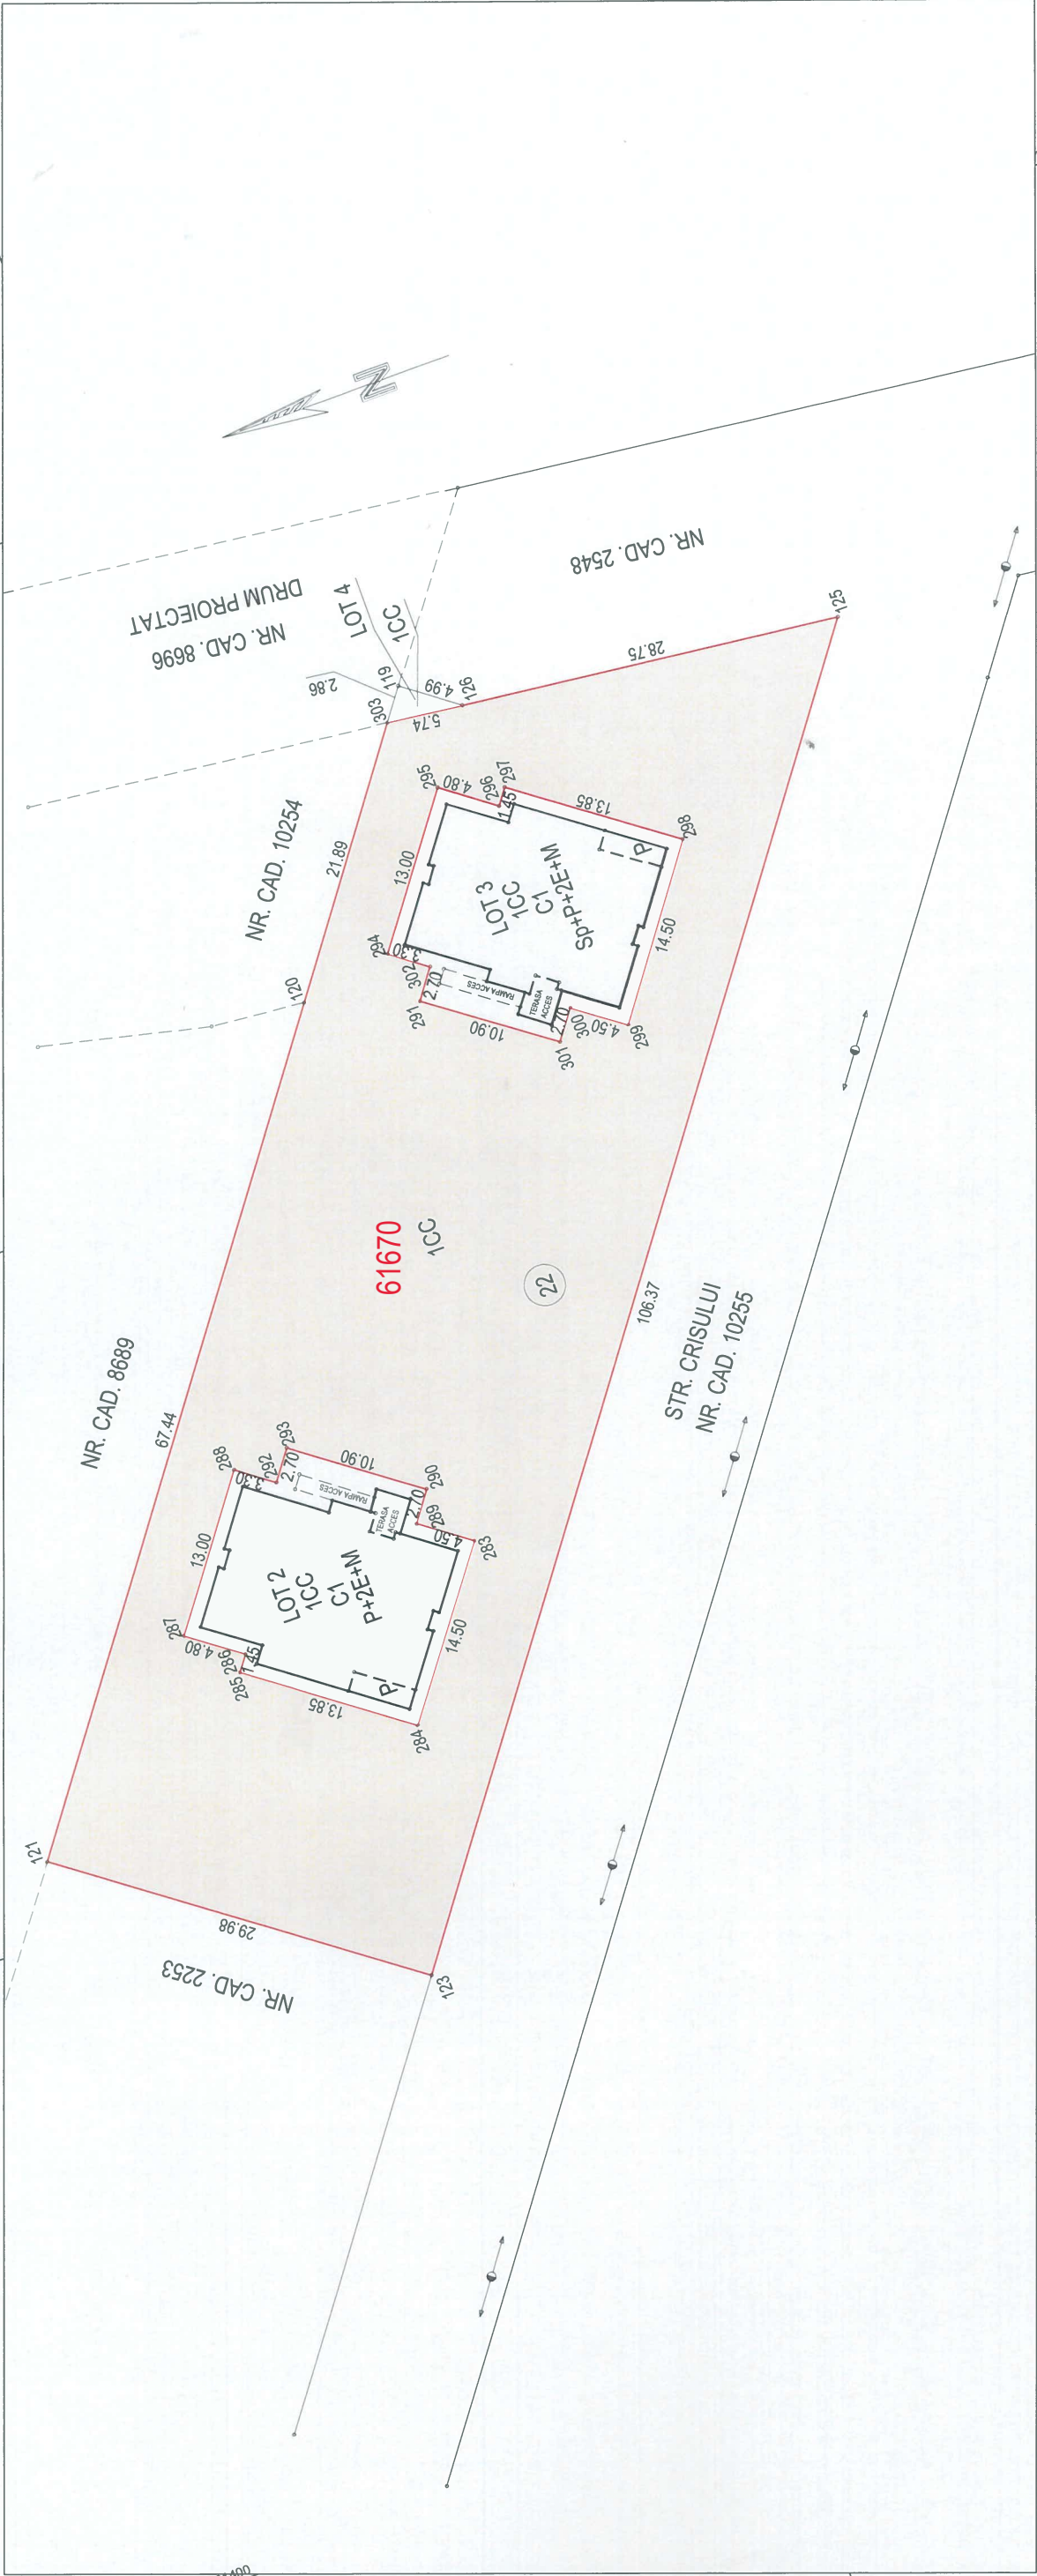

Inspector Confirm introducerea imobilului în baza de date integrată și atribuirea numărului cadastral Semnătura			Executant: Ing. LOSONCZI IULIU Certificat de autorizare: RO-BH-F nr. 0077 Confirm executarea măsurătorilor la teren, corectitudinea înlocuirii documentației cadastrale și corespondența acesteia cu realitatea din teren Semnătura			Ștampila BCPI Data: 27.10.2023 Data:		
A. Date referitoare la teren								
Nr. parcelă	Categoria de folosință	Suprafața (mp)	Mențiuni					
1	CC	2349	Imobil neîmprejmuit					
Total		2349	-					
B. Date referitoare la construcții								
Cod	Destinația	Suprafața construită la sol (mp)	Mențiuni					
-	-	-	-					
Total	-	-	-					
Suprafața totală măsurată a imobilului = 2349 mp								
Suprafața din act = 2349 mp								