


PLAN DE AMPLASAMENT ȘI DELIMITARE A IMOBILULUI

Scara 1:500 (intravilan)

Nr. cadastral	Suprafața măsurată	Adresa imobilului
61671	293 mp	Sântandrei, str. Crișului, nr. 22

Cartea Funciară nr.	U.A.T.	Comuna SÂNTANDREI
---------------------	--------	--------------------------

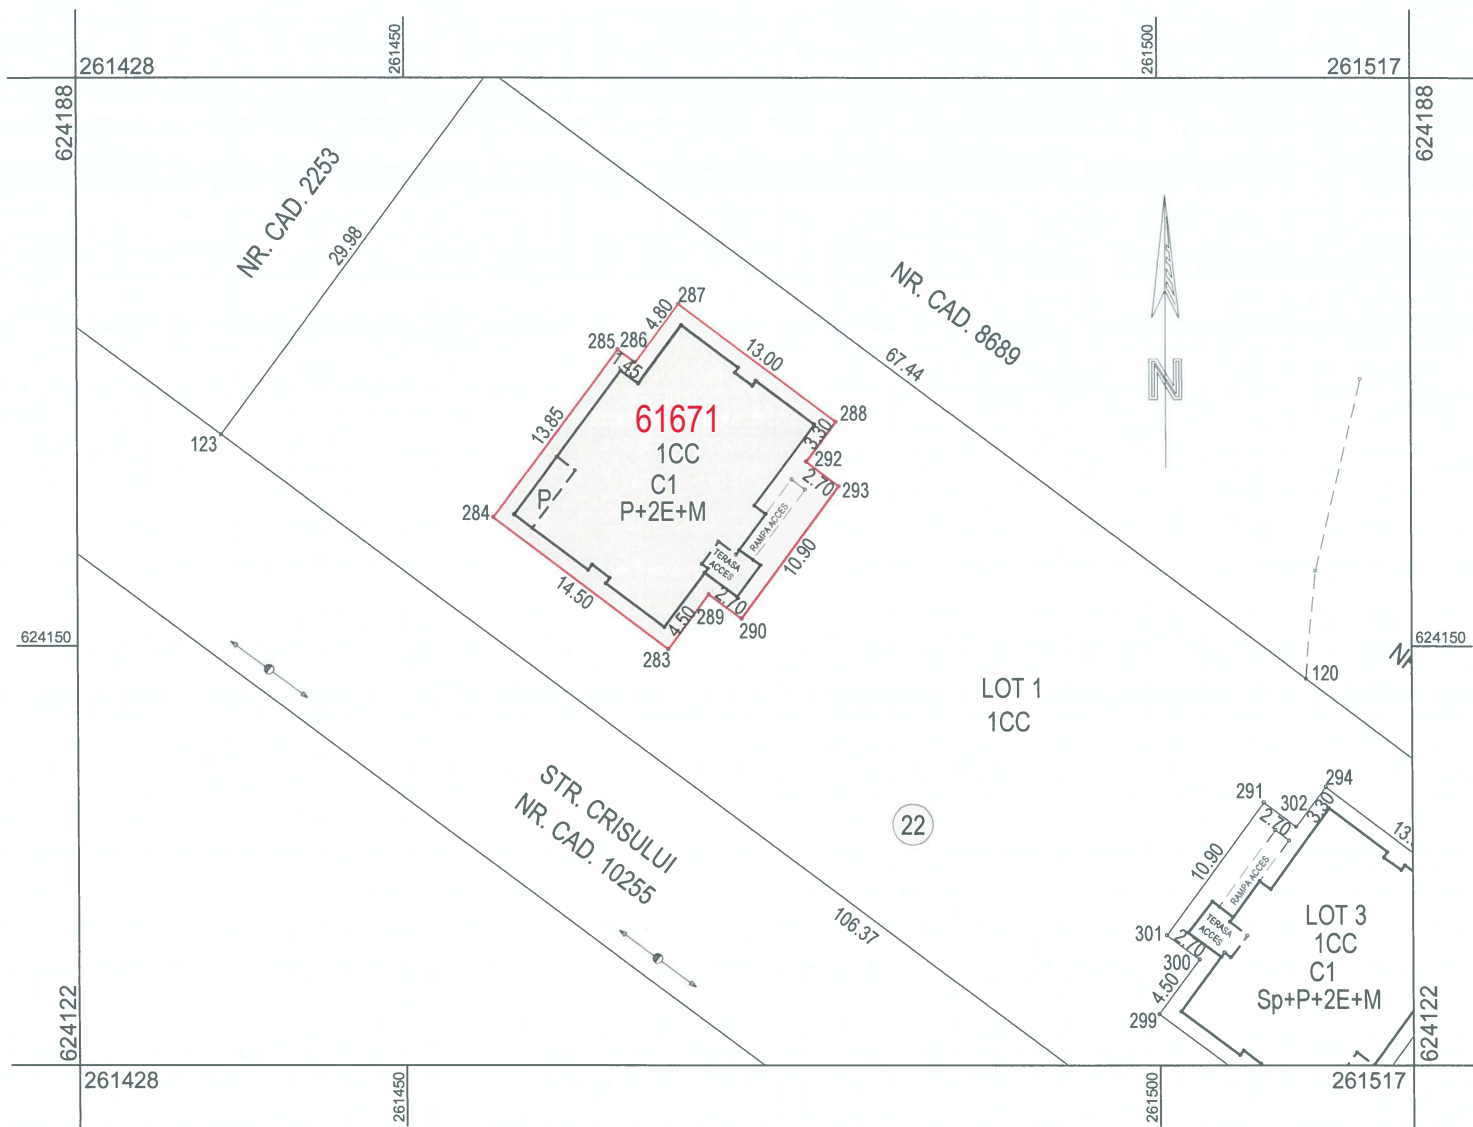


A. Date referitoare la teren			
Nr. parcelă	Categoria de folosință	Suprafața (mp)	Mențiuni
1	CC	293	Imobil neîmprejmuit
Total		293	-
B. Date referitoare la construcții			
Cod constr.	Destinația	Suprafața construită la sol (mp)	Mențiuni
C1	CL	209	Bloc de locuințe colective (P+2E+M), cu suprafața construită desfășurată = 722 mp, edificată în anul 2019. Deține certificat de performanță energetică.
Total	-	209	-
Suprafața totală măsurată a imobilului = 293 mp			
Suprafața din act = 293 mp			
Executant: Ing. LOSONCZI IULIU Confirm executarea măsurătorilor la teren, corectitudinea întocmirii documentației cadastrale și corespondența acestora cu realitatea din teren Semnătura		Inspector Confirm introducerea imobilului în baza de date integrată și atribuirea numărului cadastral Semnătura	
Data: 27.10.2023			

PLAN DE AMPLASAMENT ȘI DELIMITARE A IMOBILULUI

Scara 1:500 (intravilan)

Nr. cadastral	Suprafața măsurată	Adresa imobilului
61672	293 mp	Sântandrei, str. Crișului, nr. 22

Cartea Funciară nr.	U.A.T.	Comuna SÂNTANDREI
---------------------	--------	--------------------------

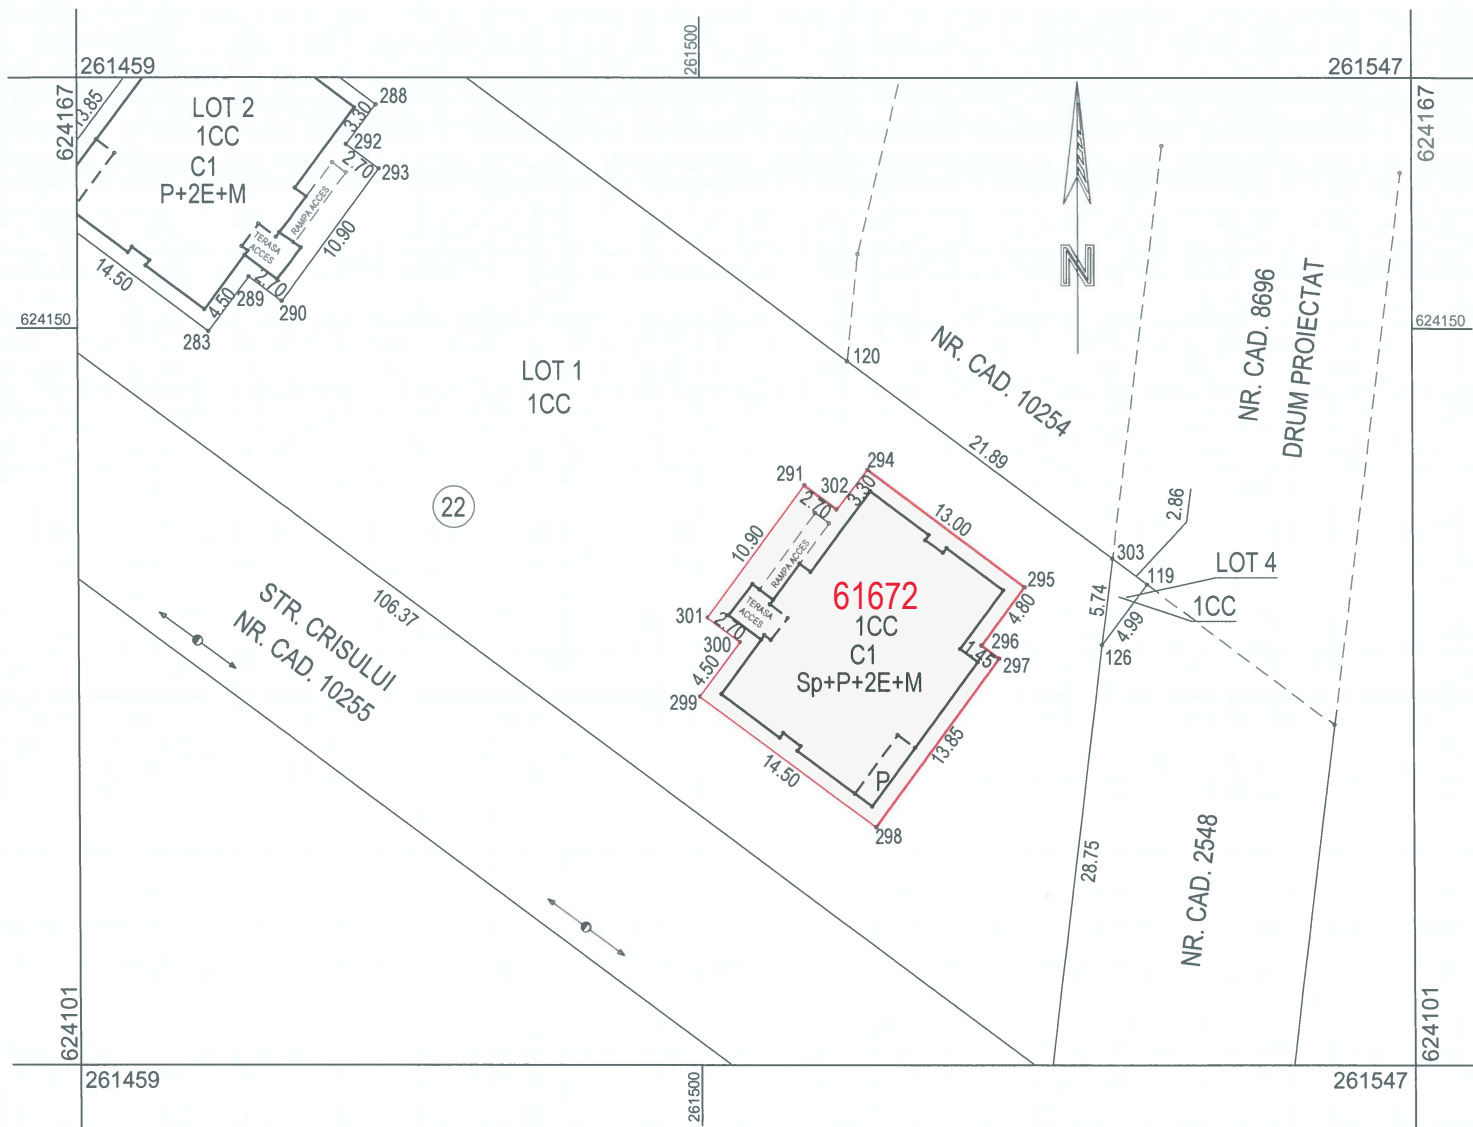

A. Date referitoare la teren

Nr. parcelă	Categoria de folosință	Suprafața (mp)	Mențiuni
1	CC	293	Imobil neîmprejmuit
Total		293	-

B. Date referitoare la construcții

Cod constr.	Destinația	Suprafața construită la sol (mp)	Mențiuni
C1	CL	209	Bloc de locuințe colective (Sp+P+2E+M), cu suprafața construită desfășurată = 763 mp, edificată în anul 2019. Deține certificat de performanță energetică.
Total		209	-

Suprafața totală măsurată a imobilului = 293 mp


Suprafața din act = 293 mp

Executant: Ing. LOSONCZI IULIU Confirm executarea măsurătorilor la teren, corectitudinea întocmirii documentației cadastrale și corespondența acesteia cu realitatea din teren Semnătura	Inspector Confirm introducerea imobilului în baza de date integrată și atribuirea numărului cadastral Semnătura
Data: 27.10.2023	

PLAN DE AMPLASAMENT ȘI DELIMITARE A IMOBILULUI

Scara 1:500

Nr. cadastral	Suprafața măsurată	Adresa imobilului	
61673	7 mp	Sântandrei - intravilan	
Cartea Funciară nr.		U.A.T.	Comuna SÂNTANDREI

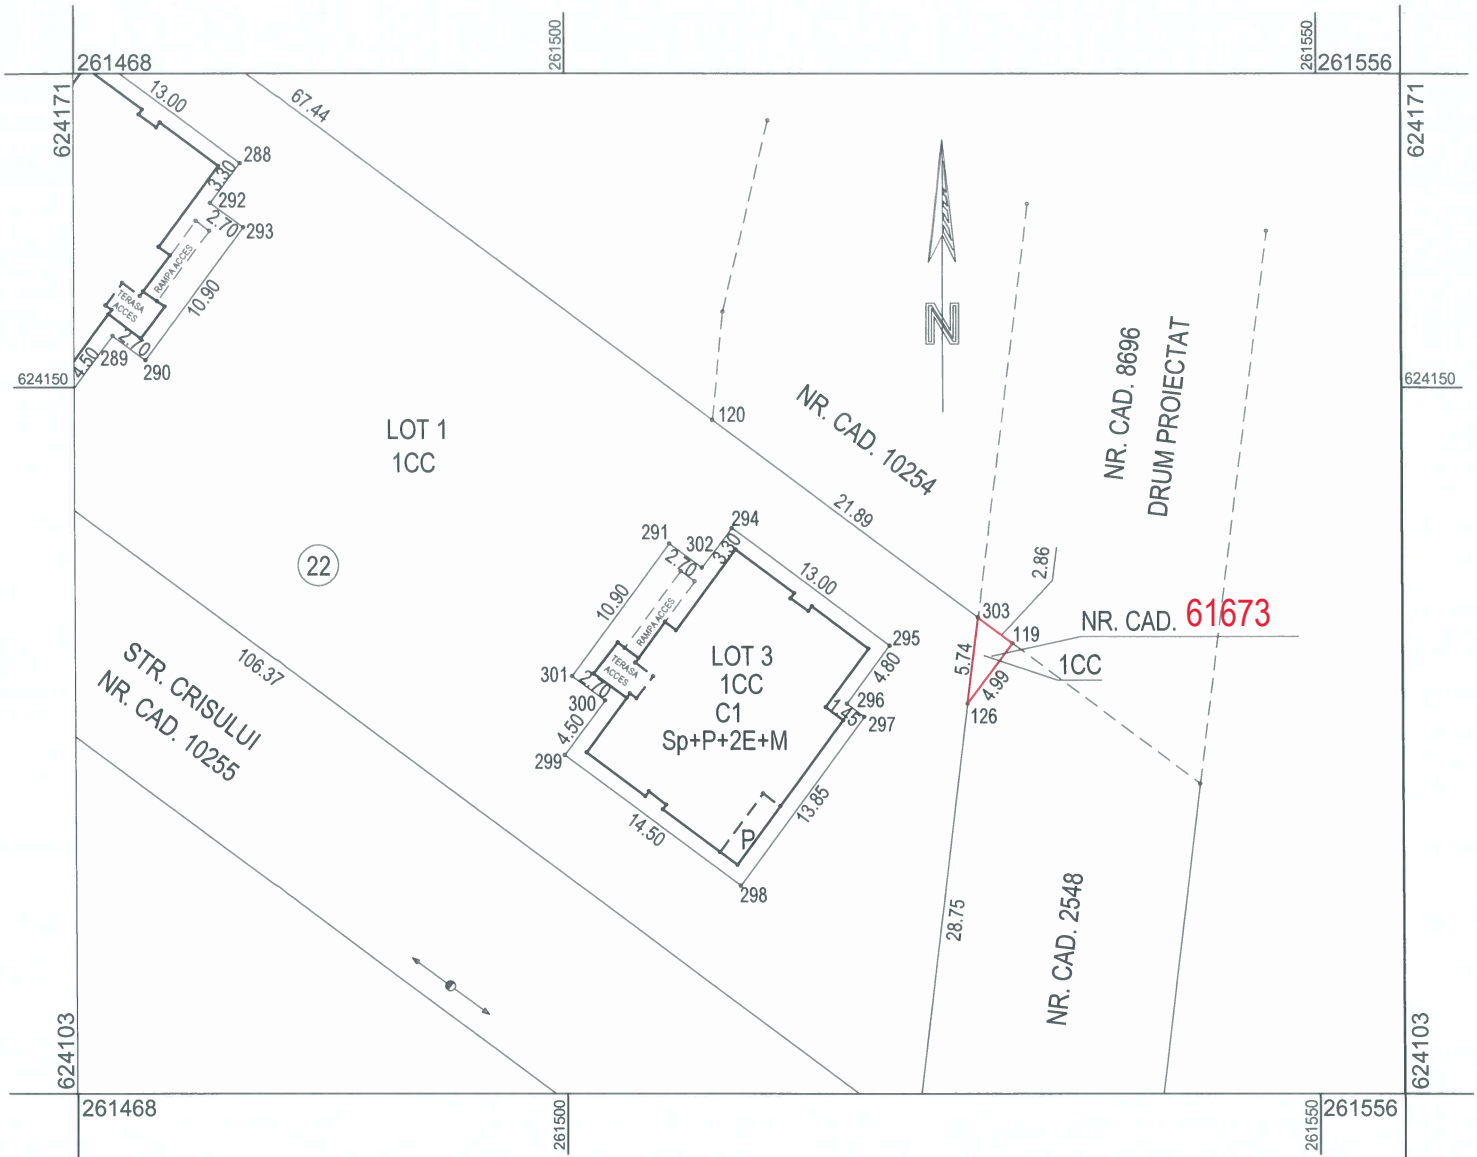

A. Date referitoare la teren

Nr. parcelă	Categoria de folosință	Suprafața (mp)	Mențiuni
1	CC	7	Imobil neîmprejmuit
Total		7	-

B. Date referitoare la construcții

Cod constr.	Destinația	Suprafața construită la sol (mp)	Mențiuni
-	-	-	-
Total	-	-	-

Suprafața totală măsurată a imobilului = 7 mp

Suprafața din act = 7 mp

Executant: Ing. LOSONCZI IULIU Certificat de autorizare: RO-BH-F nr. 0077 Confirm executarea măsurătorilor la teren, corectitudinea întocmirii documentației cadastrale și corespondența acestora cu realitatea din teren Semnătura Data: 27.10.2023	Inspector Confirm introducerea imobilului în baza de date integrată și atribuirea numărului cadastral Semnătura Data: Ștampila BCPI
---	---