


Plan de amplasament și delimitare a imobilului cu propunerea de dezlipire
Scara 1: 500 (intravilan)

Nr. cadastral	Suprafața măsurată a imobilului (mp)	Adresa imobilului
2254	2942 mp	Sântandrei, str. Crișului, nr. 22
Cartea Funciară nr. 2254		UAT Comuna SÂNTANDREI

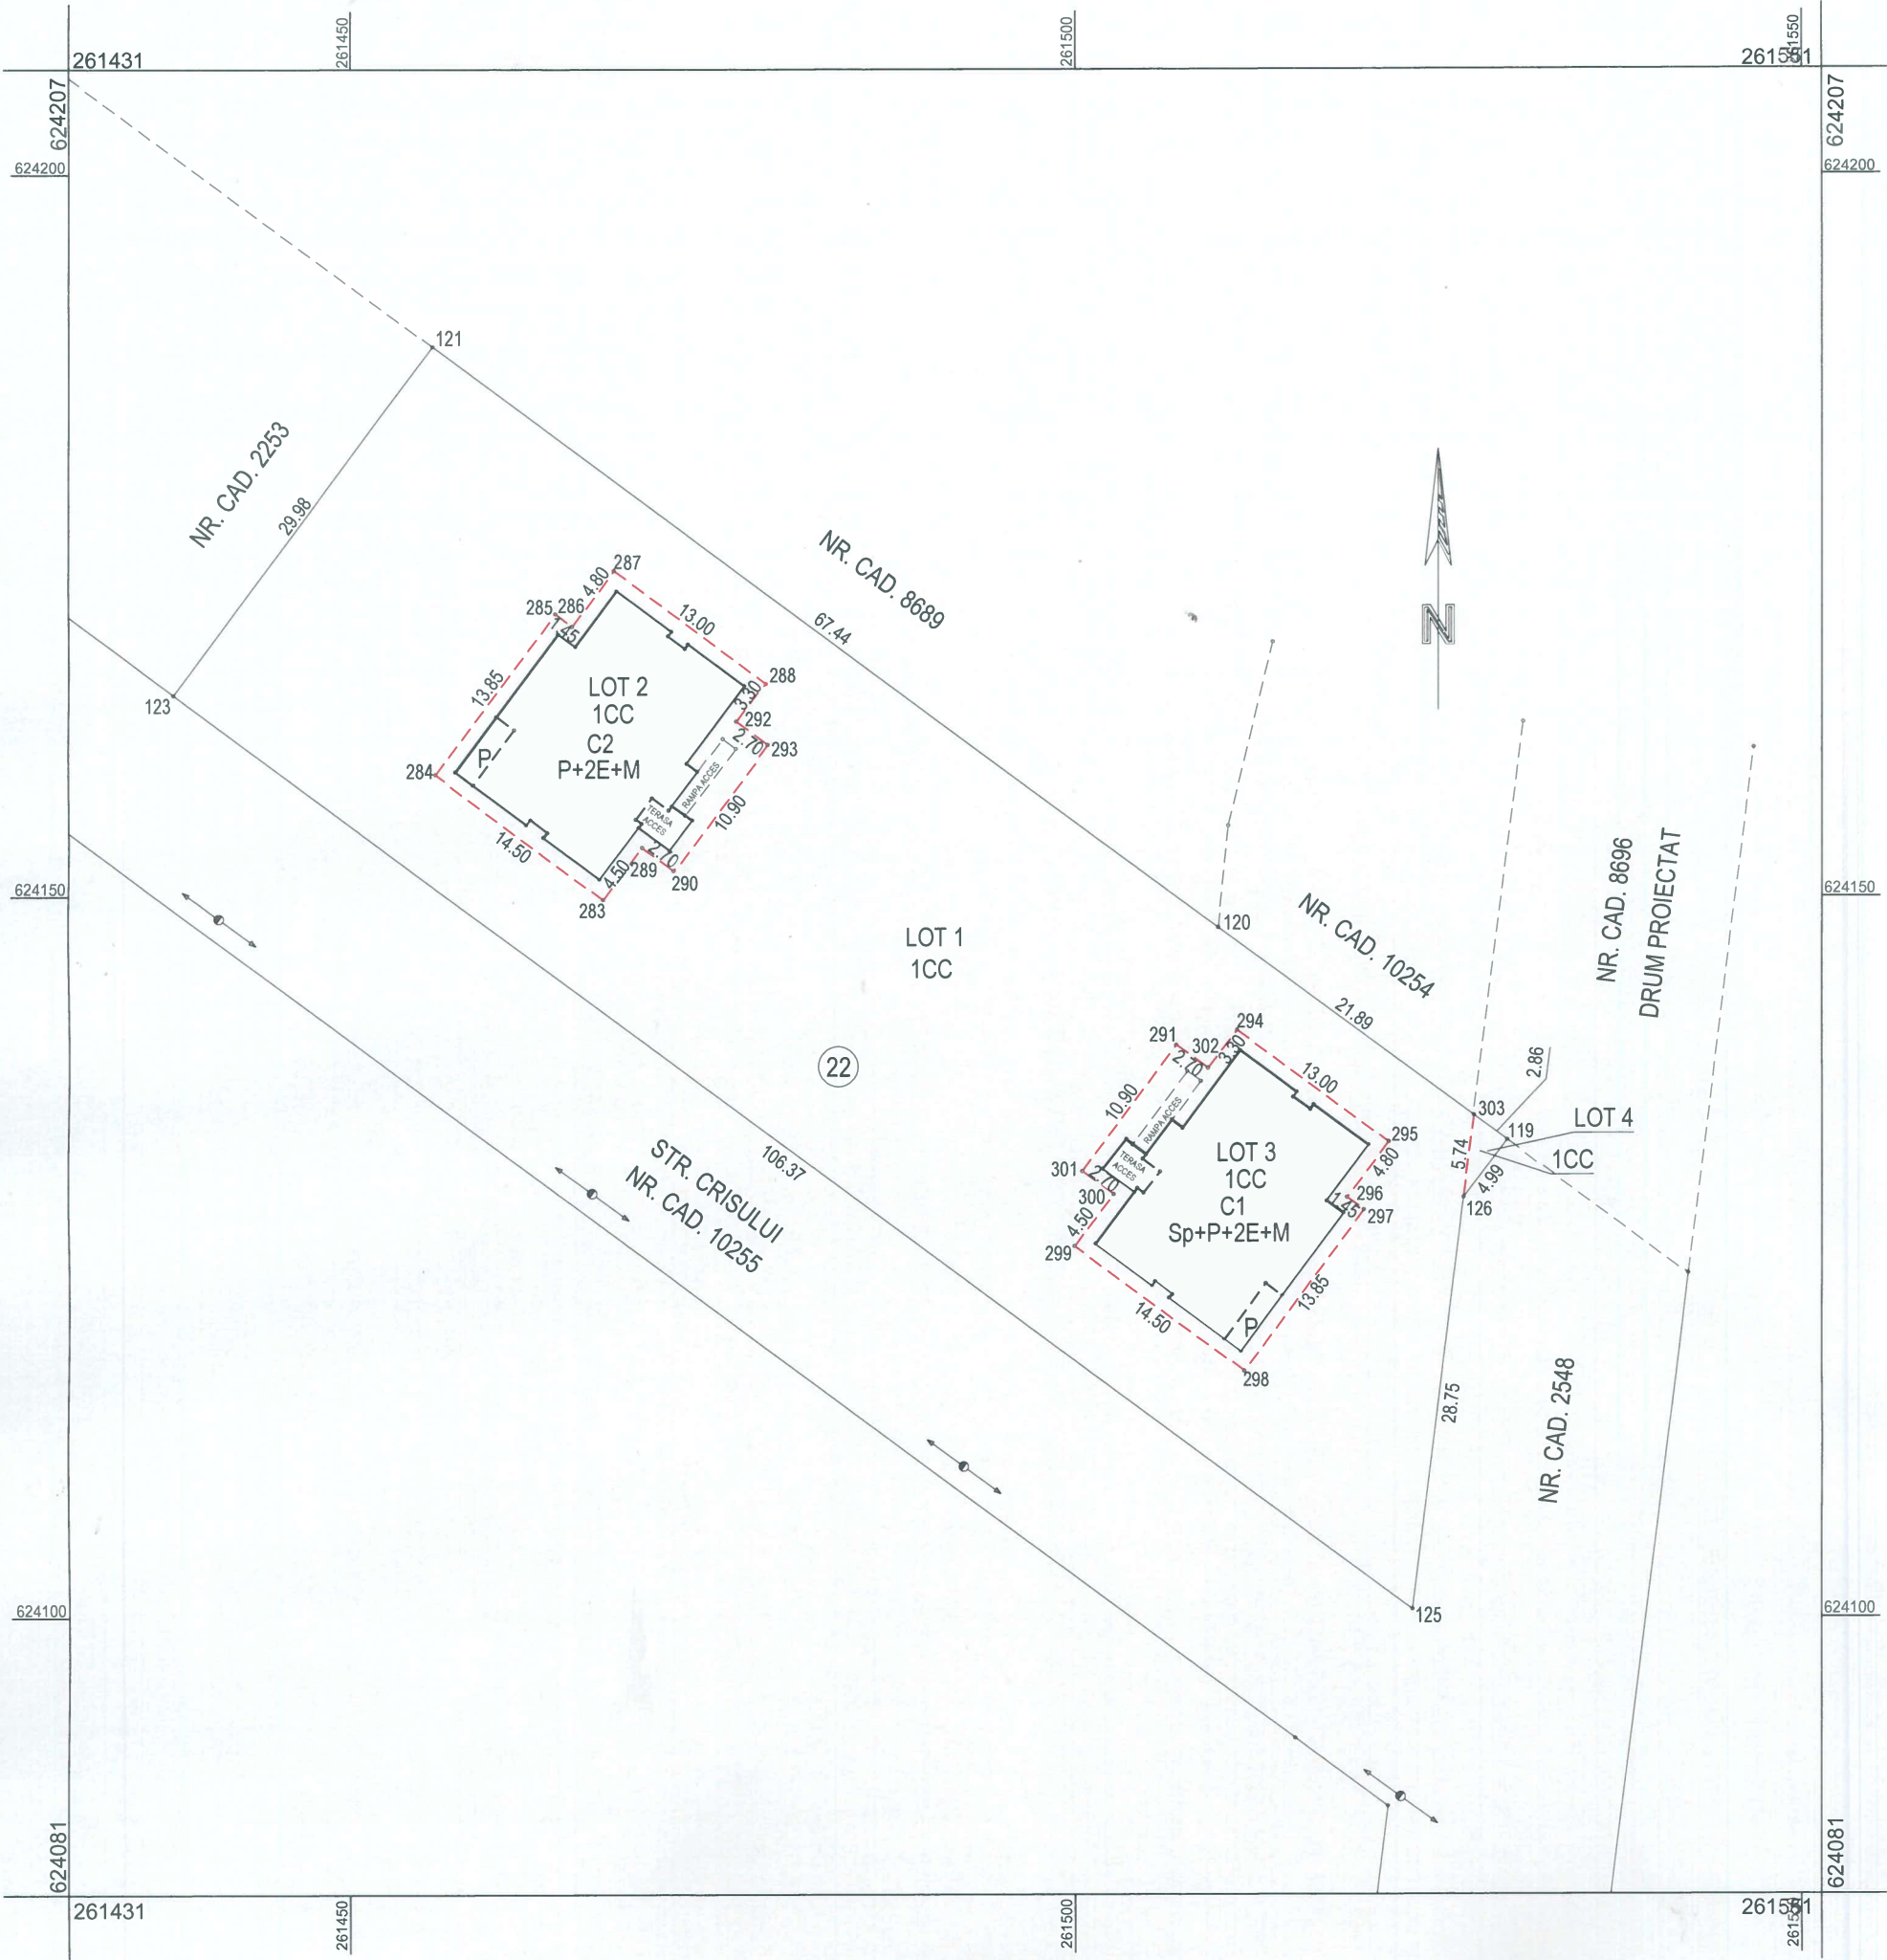

dezlipire

Situația actuală (înainte de dezlipire)				Situația viitoare (după dezlipire)			
Nr. cad.	Suprafața (mp)	Categoria de folosință	Descrierea imobilului	Nr. cad.	Suprafața (mp)	Categoria de folosință	Descrierea imobilului
2254	2942	CC	TDI	61670	2349	CC	LOT 1
				61671	293	CC	LOT 2
				61672	293	CC	LOT 3
				61673	7	CC	LOT 4
Total	2942	-	-	-	2942	-	-
Executant: Ing. LOSONCZI IULIU Certificat de autorizare: RO-BH-F nr. 0077 Confirm executarea măsurătorilor la teren, corectitudinea întocmirii documentației cadastrale și corespondența acesteia cu realitatea din teren Semnătura				Inspector Confirm introducerea imobilului în baza de date integrată și atribuirea numărului cadastral Semnătura			
Data: 27.10.2023				Data: Ștampila BCPI			