


Plan de amplasament și delimitare a imobilului cu propunerea de dezlipire

Scara 1: 1000 (intravilan)

Nr. cadastral	Suprafața măsurată a imobilului (mp)	Adresa imobilului
60431	18043 mp	Sântandrei, str. Stadionului, nr. 2

Cartea Funciară nr.	60431	UAT Comuna SÂNTANDREI
---------------------	-------	-----------------------

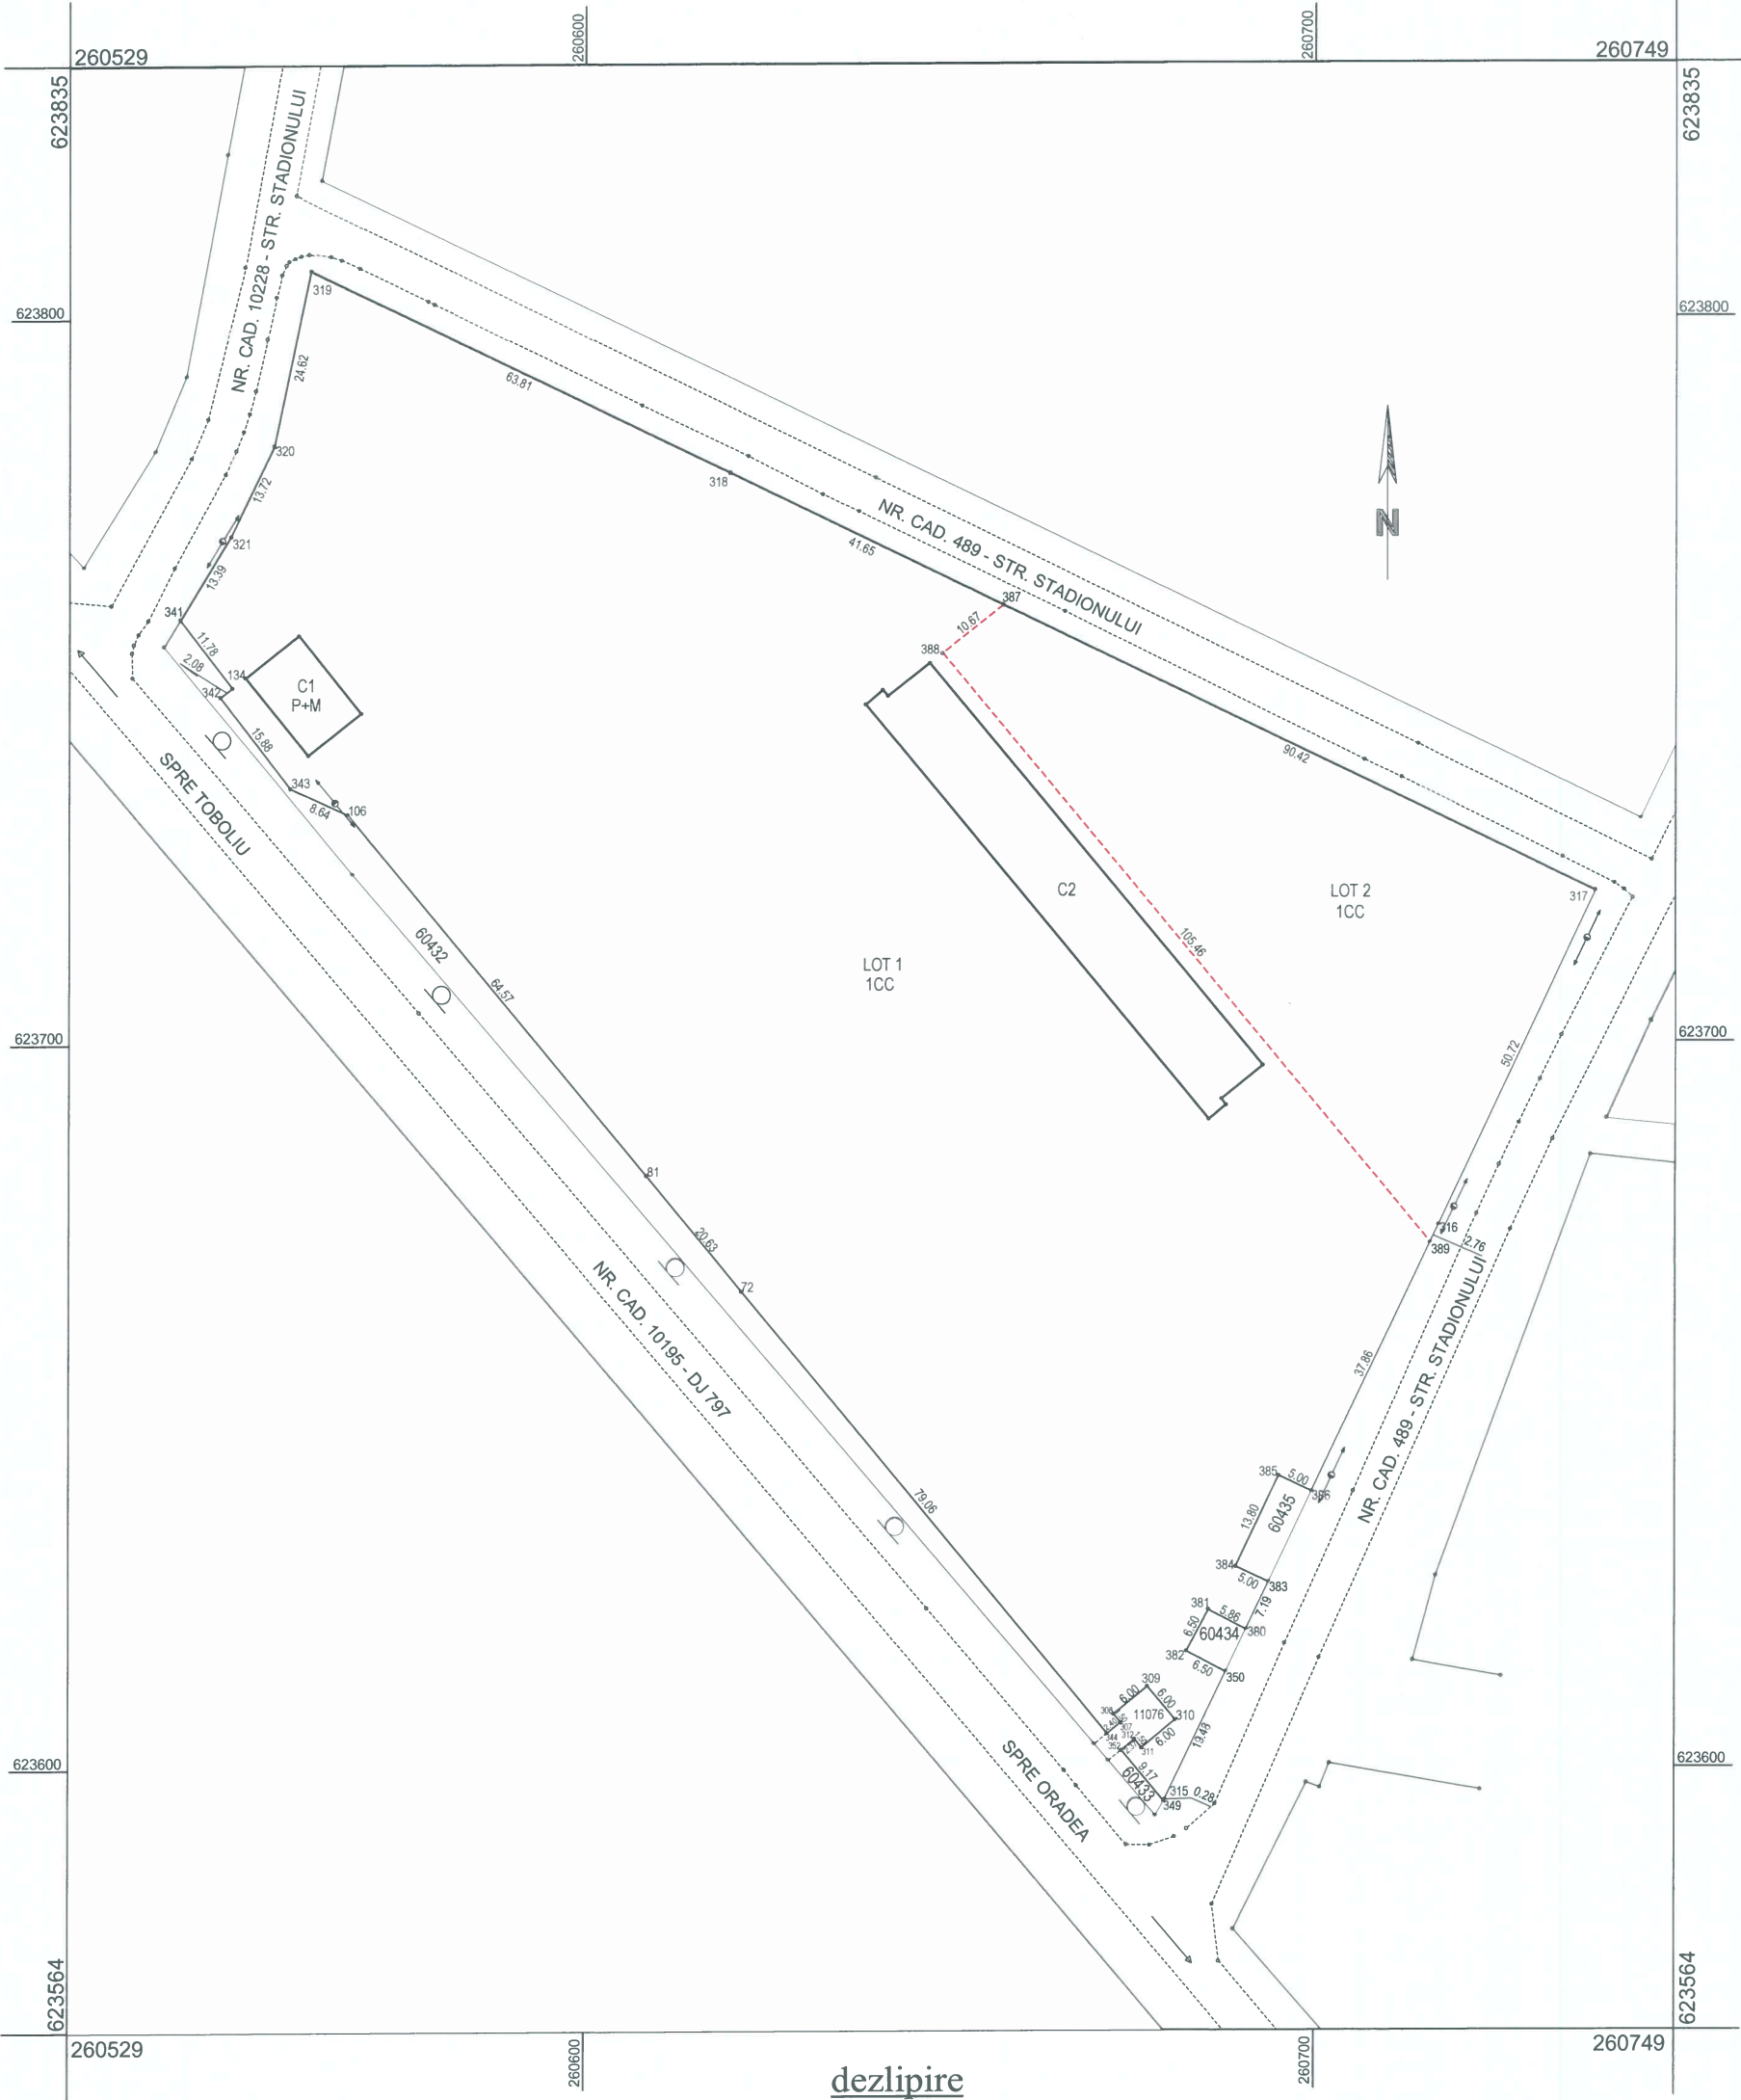


dezlipire

Situția actuală (înainte de dezlipire)				Situția viitoare (după dezlipire)			
Nr. cad.	Suprafața (mp)	Categoria de folosință	Descrierea imobilului	Nr. cad.	Suprafața (mp)	Categoria de folosință	Descrierea imobilului
60431	18043	CC	TDI	62012	15063	CC	LOT 1
				62013	2980	CC	LOT 2
Total	18043	-	-	-	18043	-	-
Executant: Ing. LOSONCZI IULIU Certificat de autorizare: RO-BH-F nr. 0077 Confirm executarea măsurătorilor la teren, corectitudinea întocmirii documentației cadastrale și corespondența acestora cu realitatea din teren Semnătura Data: 14.12.2023				Inspector Confirm introducerea imobilului în baza de date integrată și atribuirea numărului cadastral Semnătura Data: Ștampila BCPI			

PLAN DE AMPLASAMENT ȘI DELIMITARE A IMOBILULUI
Scara 1:1000 (intravilan)

Nr. cadastral	Suprafața măsurată	Adresa imobilului
62012	15063 mp	Sântandrei, str. Stadionului, nr. 2

Cartea Funciară nr.	U.A.T.	Comuna SÂNTANDREI
---------------------	--------	-------------------

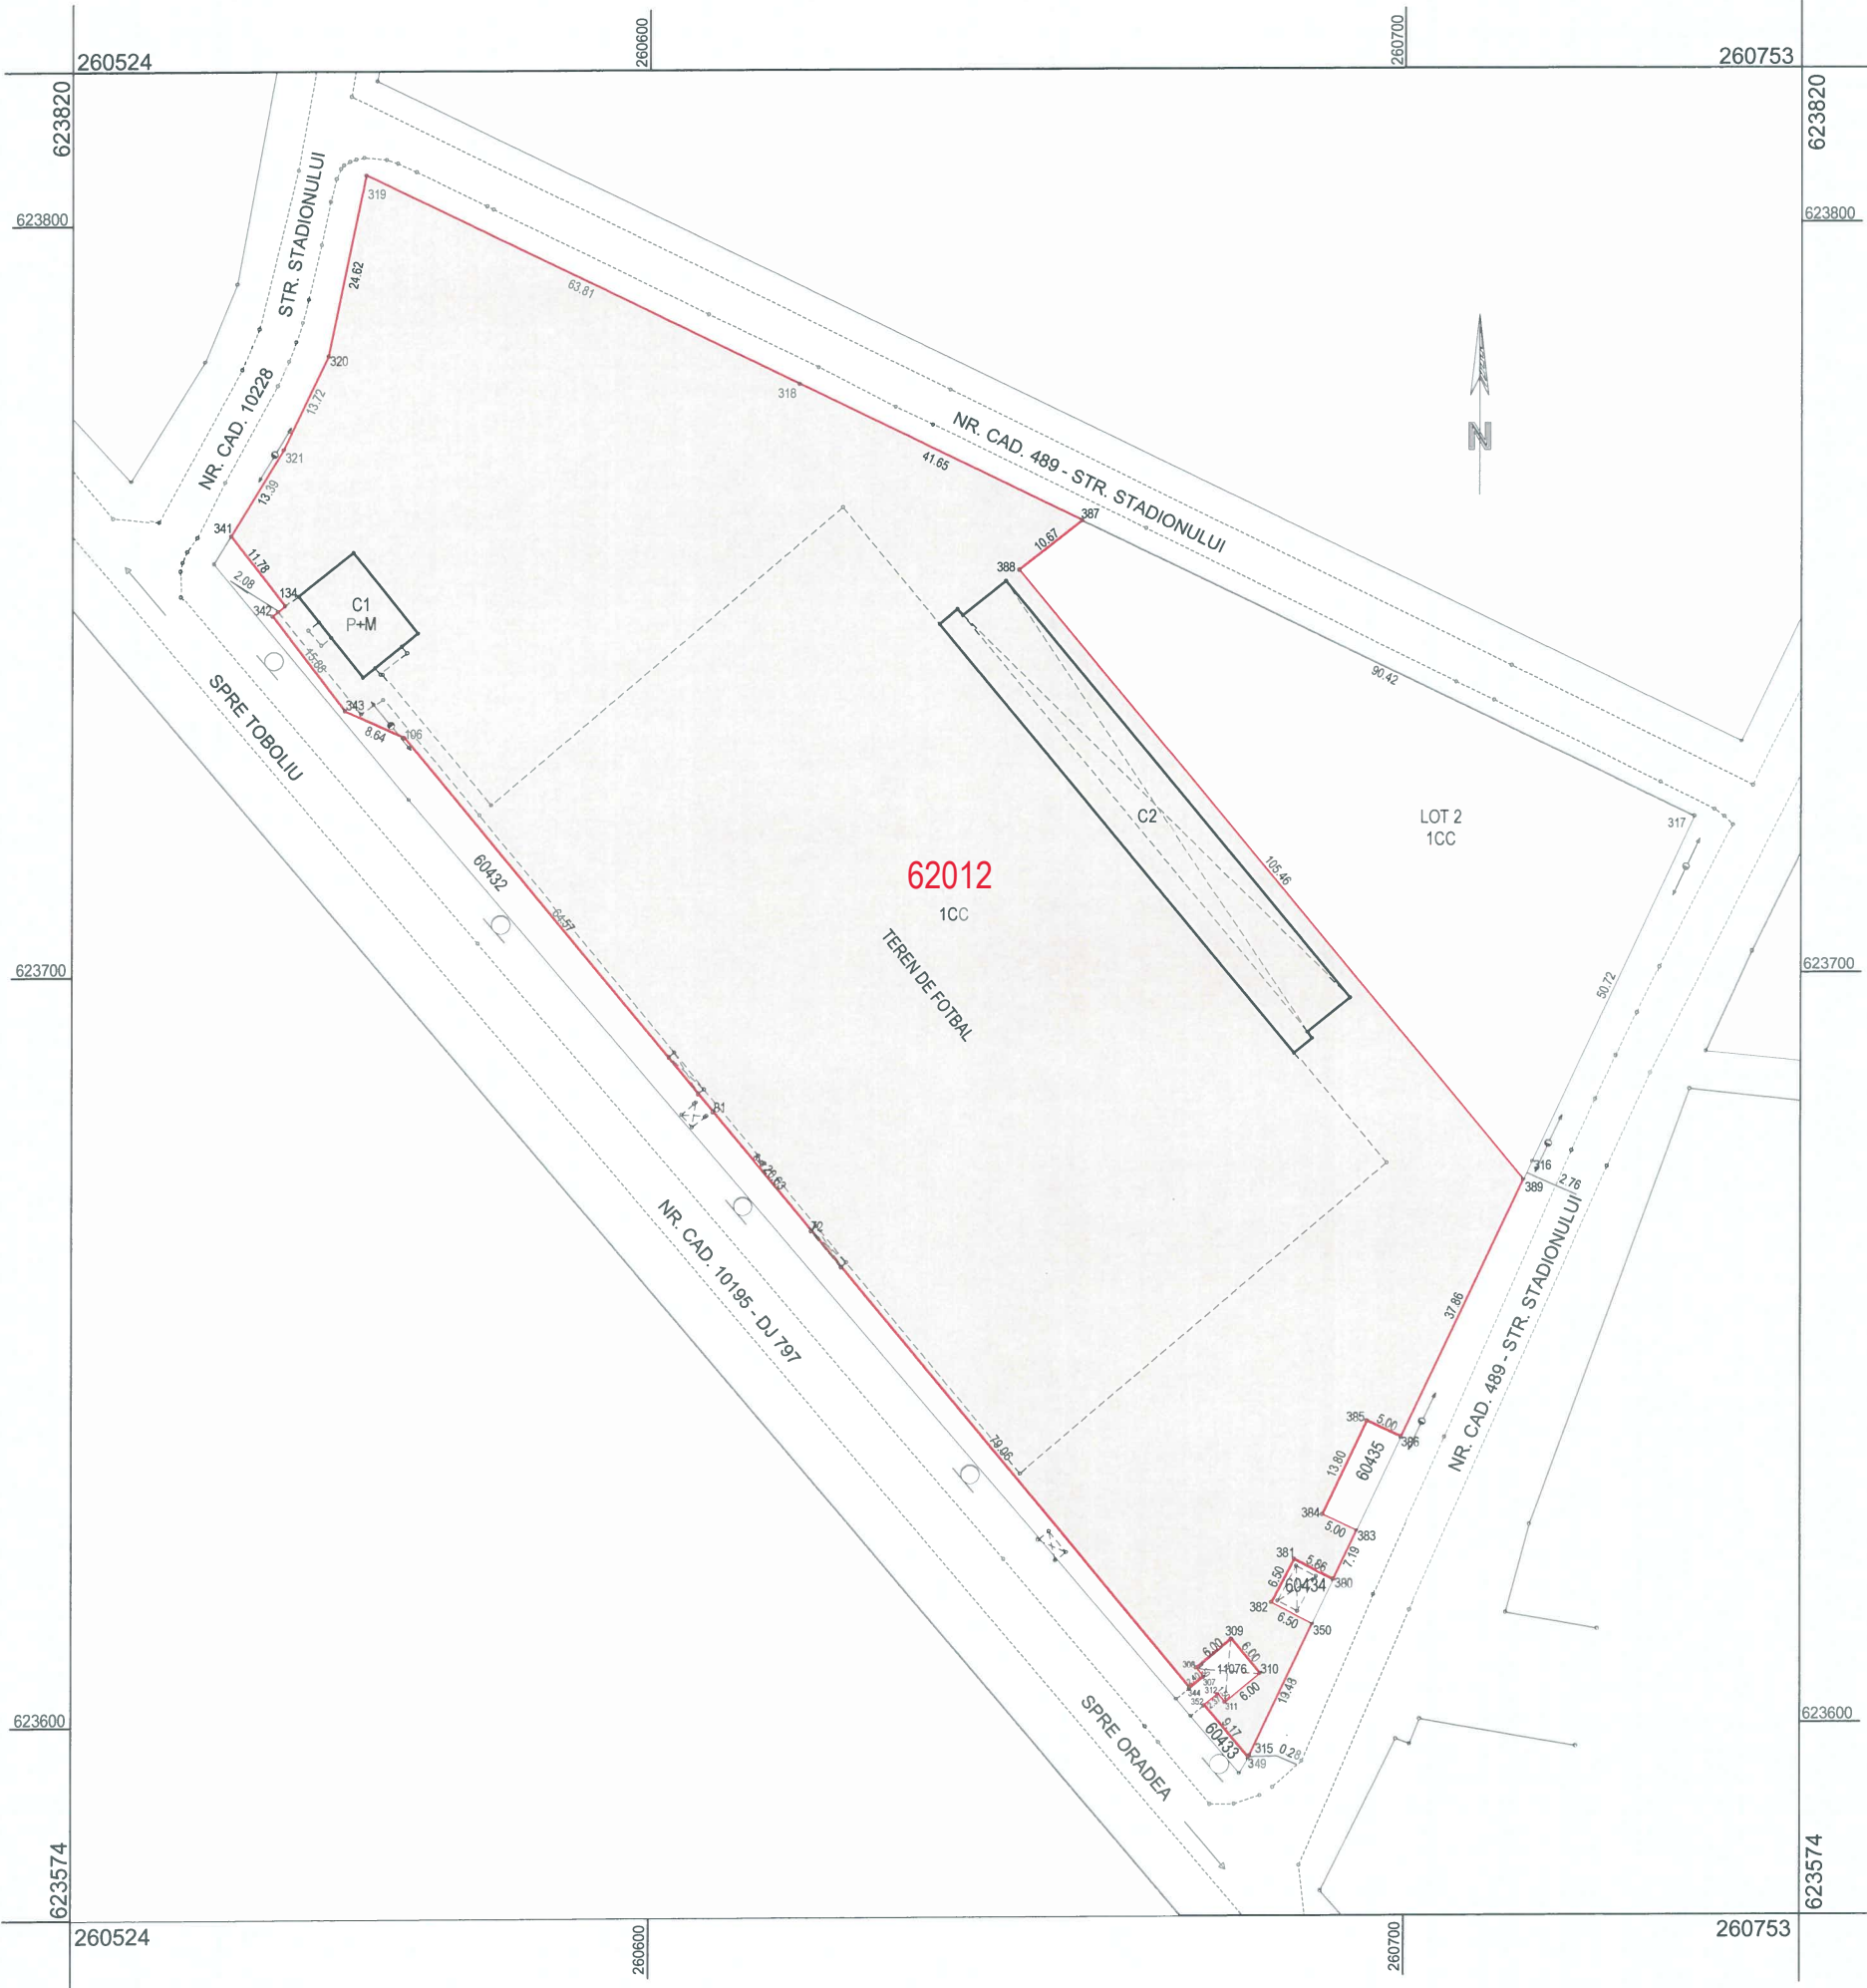


A. Date referitoare la teren			
Nr. parcelă	Categoria de folosință	Suprafața (mp)	Mențiuni
1	CC	15063	Imobil neîmprejmuit
Total		15063	-
B. Date referitoare la construcții			
Cod constr.	Destinația	Suprafața construită la sol (mp)	Mențiuni
C1	CAS	128	Vestiar la terenul de fotbal (P+M), cu suprafața construită desfășurată = 256 mp, edificat în anul 2008.
C2	CAS	756	Tribună la terenul de fotbal (P), cu suprafața construită desfășurată = 756 mp, edificată în anul 2013.
Total	-	884	-
Suprafața totală măsurată a imobilului = 15063 mp Suprafața din act = 15063 mp			
Executant: Ing. LOSONCZI IULIU Certificat de autorizare: RO-BH-F nr. 0077 Confirm executarea măsurătorilor la teren, corectitudinea întocmirii documentației cadastrale și corespondența acestora cu realitatea din teren Semnătura		Inspector Confirm introducerea imobilului în baza de date integrată și atribuirea numărului cadastral Semnătura Data:	
Data: 14.12.2023		Ștampila BCPI	

PLAN DE AMPLASAMENT ȘI DELIMITARE A IMOBILULUI
Scara 1:1000

Nr. cadastral	Suprafața măsurată	Adresa imobilului
62013	2980 mp	Sântandrei - intravilan

Cartea Funciară nr.	U.A.T.	Comuna SÂNTANDREI
---------------------	--------	-------------------

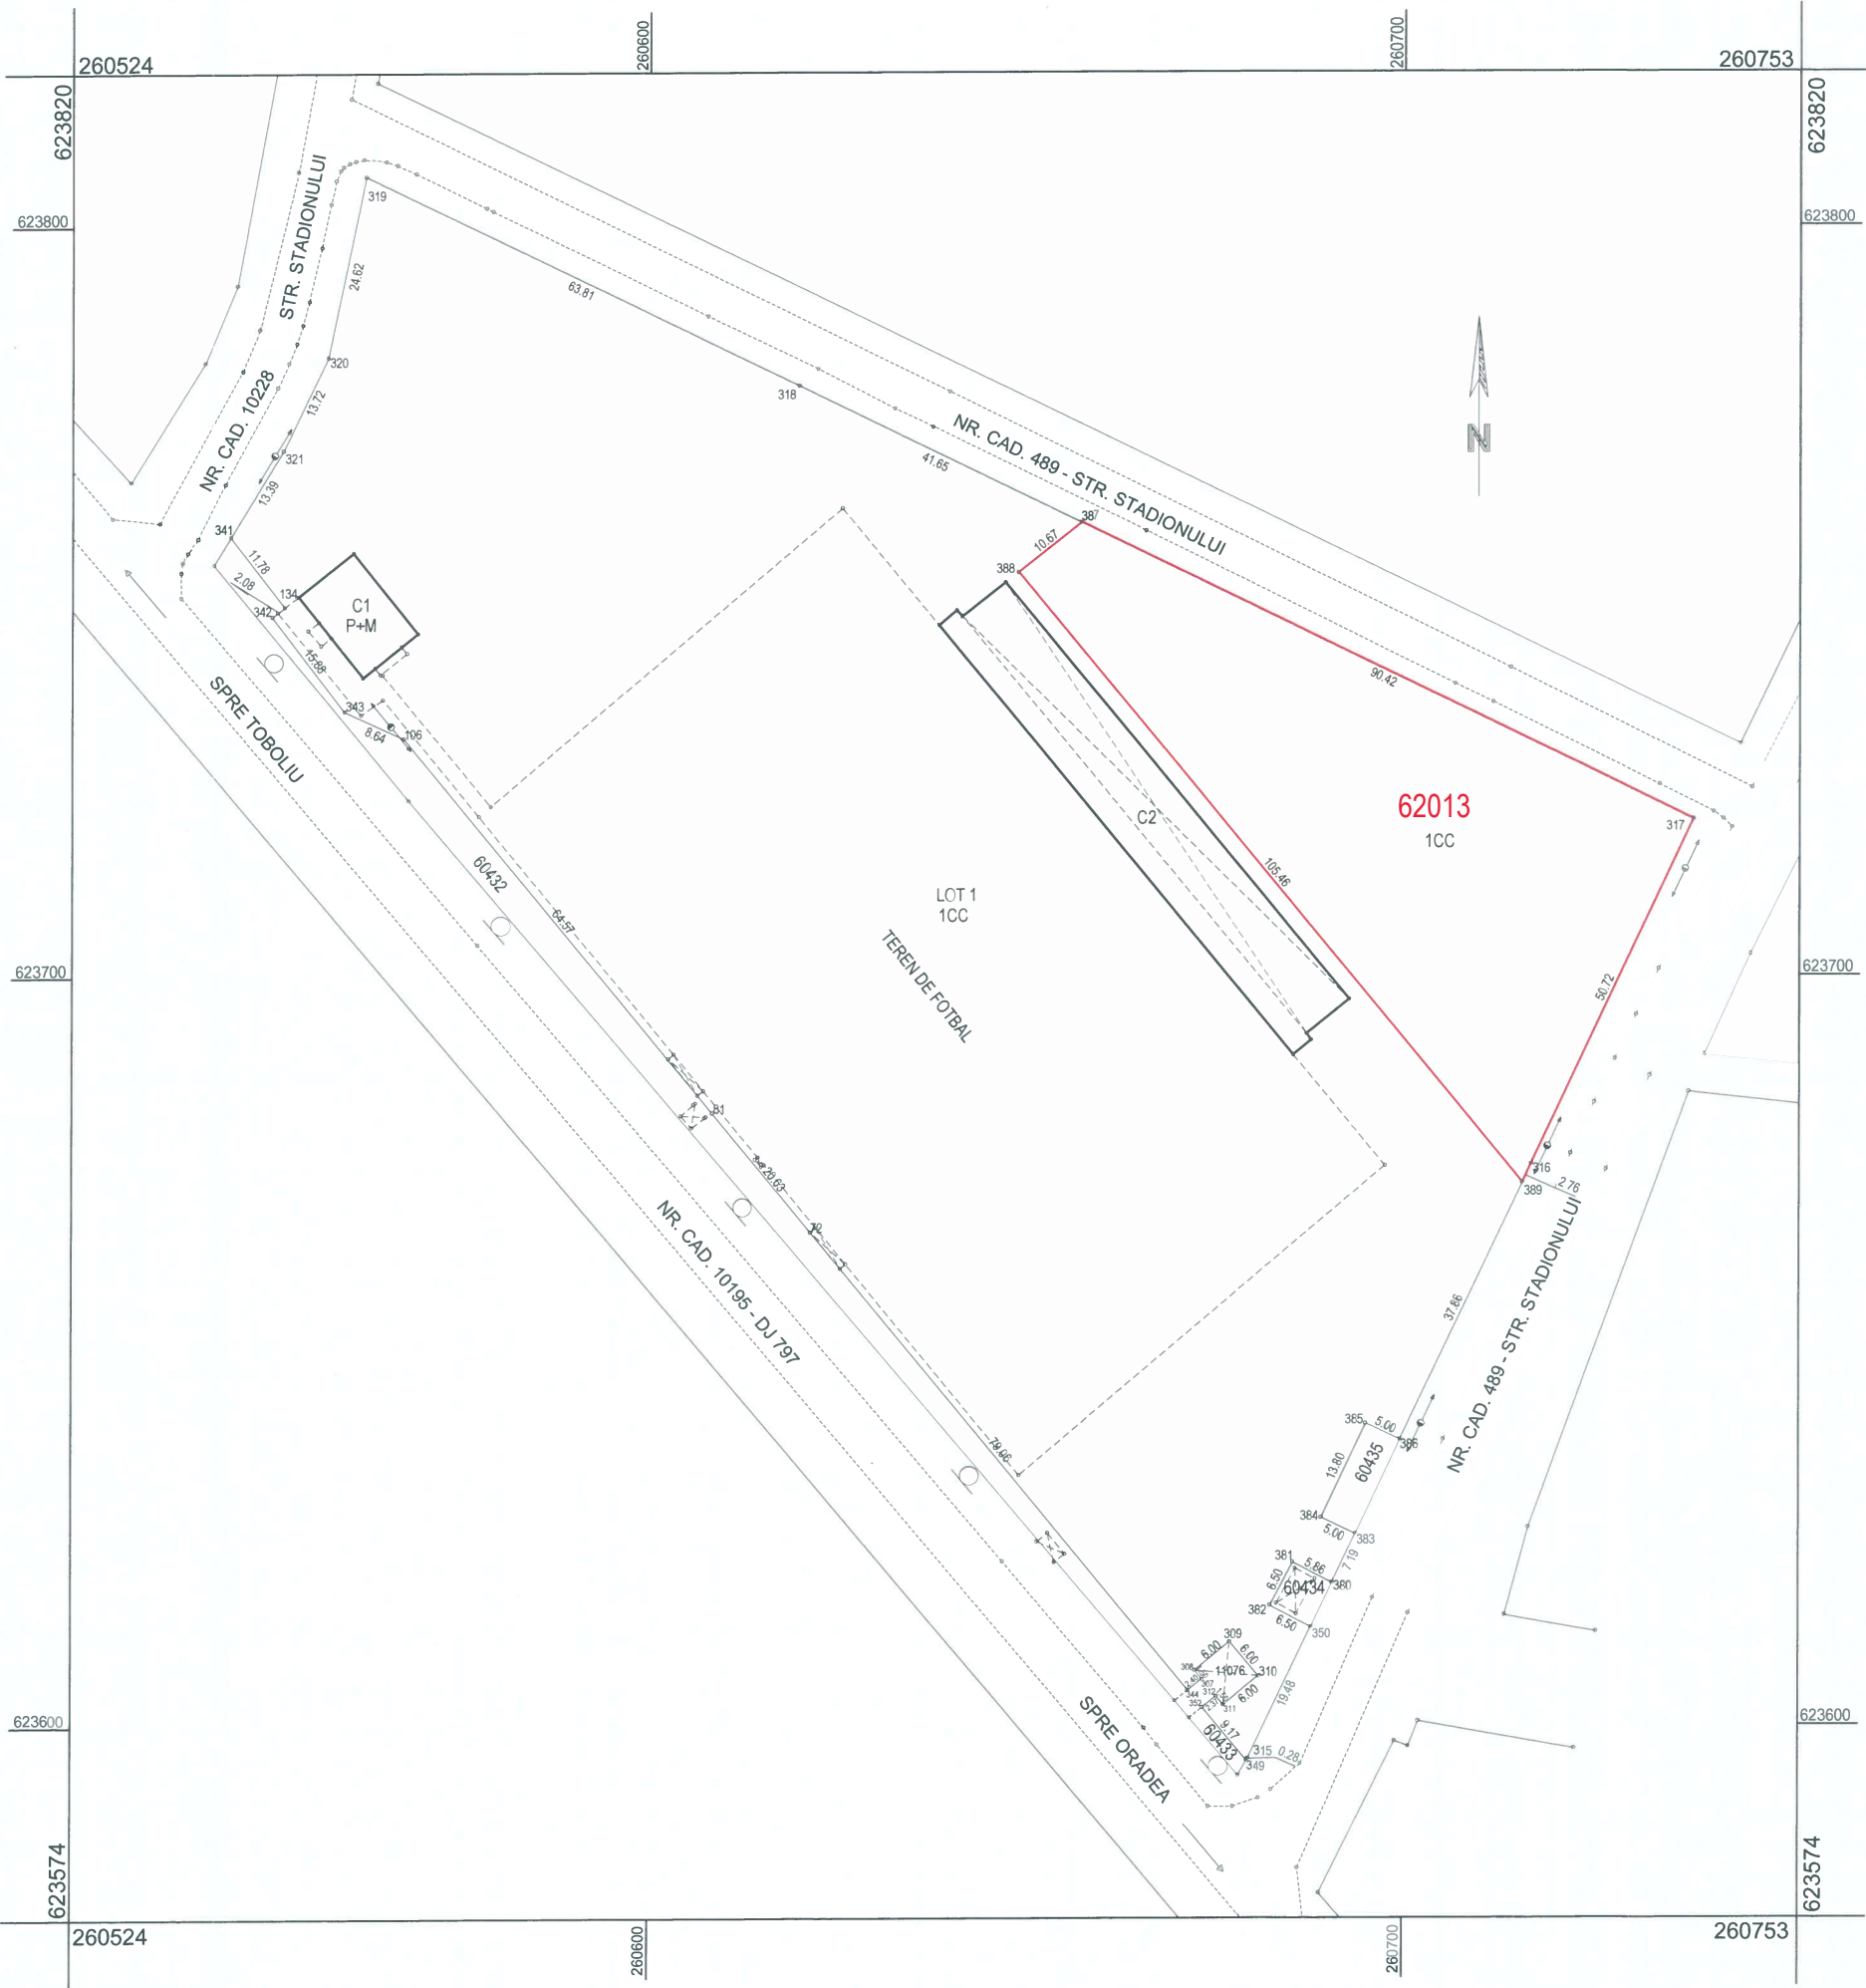

A. Date referitoare la teren			
Nr. parcelă	Categoria de folosință	Suprafața (mp)	Mențiuni
1	CC	2980	Imobil neîmprejmuit
Total		2980	-
B. Date referitoare la construcții			
Cod constr.	Destinația	Suprafața construită la sol (mp)	Mențiuni
-	-	-	-
Total	-	-	-
Suprafața totală măsurată a imobilului = 2980 mp Suprafața din act = 2980 mp			
Executant: Ing. LOSONCZI IULIU Certificat de autorizare: RO-BH-F nr. 0077 Confirm executarea măsurătorilor la teren, corectitudinea întocmirii documentației cadastrale și corespondența acesteia cu realitatea din teren Semnătura		Inspector Confirm introducerea imobilului în baza de date integrată și atribuirea numărului cadastral Semnătura Data:	
Data: 14.12.2023		Ștampila BCPI	