


Plan de amplasament și delimitare a imobilului cu propunerea de dezlipire

Scara 1: 1500

Nr. cadastral	Suprafața măsurată a imobilului (mp)	Adresa imobilului
9011	19064 mp	Sântandrei - intravilan

Cartea Funciară nr. 9011	UAT	Comuna SÂNTANDREI
---------------------------------	-----	--------------------------

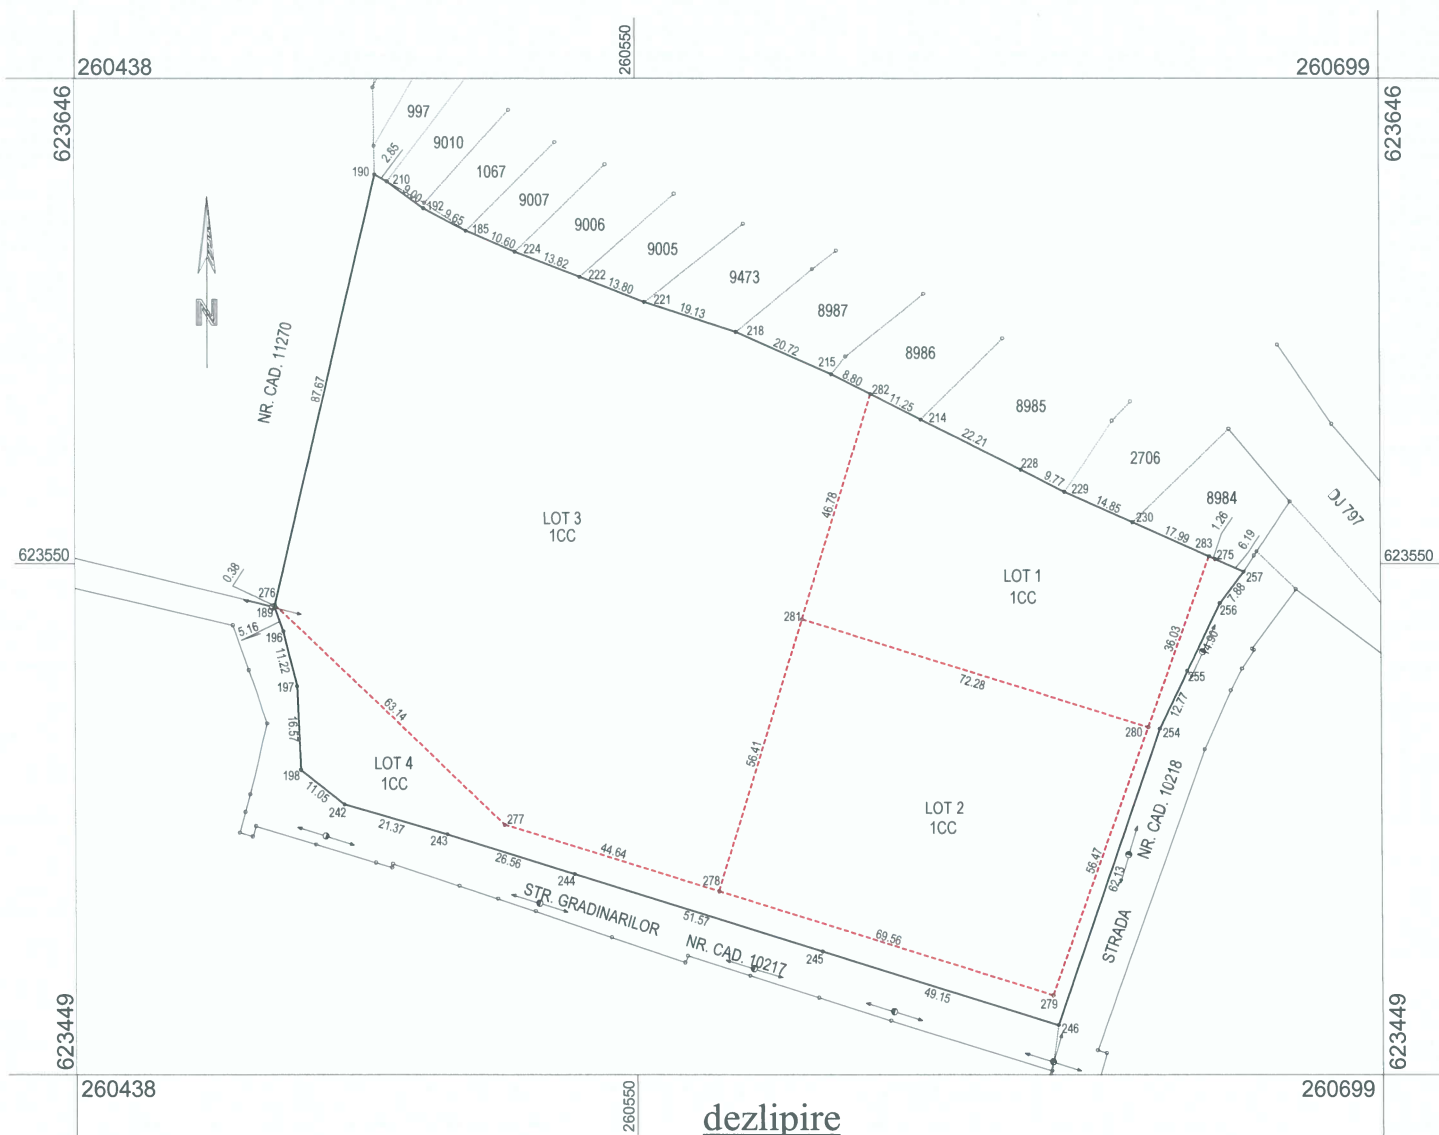

dezlipire


Situția actuală (înainte de dezlipire)				Situția viitoare (după dezlipire)			
Nr. cad.	Suprafața (mp)	Categoria de folosință	Descrierea imobilului	Nr. cad.	Suprafața (mp)	Categoria de folosință	Descrierea imobilului
9011	19064	CC	TDI	62014	3000	CC	LOT 1
				62015	4000	CC	LOT 2
				62016	10379	CC	LOT 3
				62017	1685	CC	LOT 4
Total	19064	-	-	-	19064	-	-
Executant: Ing. LOSONCZI IULIU Certificat de autorizare: RO-BH-F nr. 0077 Confirm executarea măsurătorilor la teren, corectitudinea întocmirii documentației cadastrale și corespondența acestora cu realitatea din teren Semnătura Data: 12.04.2023				Inspector Confirm introducerea imobilului în baza de date integrată și atribuirea numărului cadastral Semnătura Data: Ștampila BCPI			

PLAN DE AMPLASAMENT ȘI DELIMITARE A IMOBILULUI

Scara 1:1500

Nr. cadastral	Suprafața măsurată	Adresa imobilului
62014	3000 mp	Sântandrei - intravilan

Cartea Funciară nr.	U.A.T.	Comuna SÂNTANDREI
---------------------	--------	--------------------------

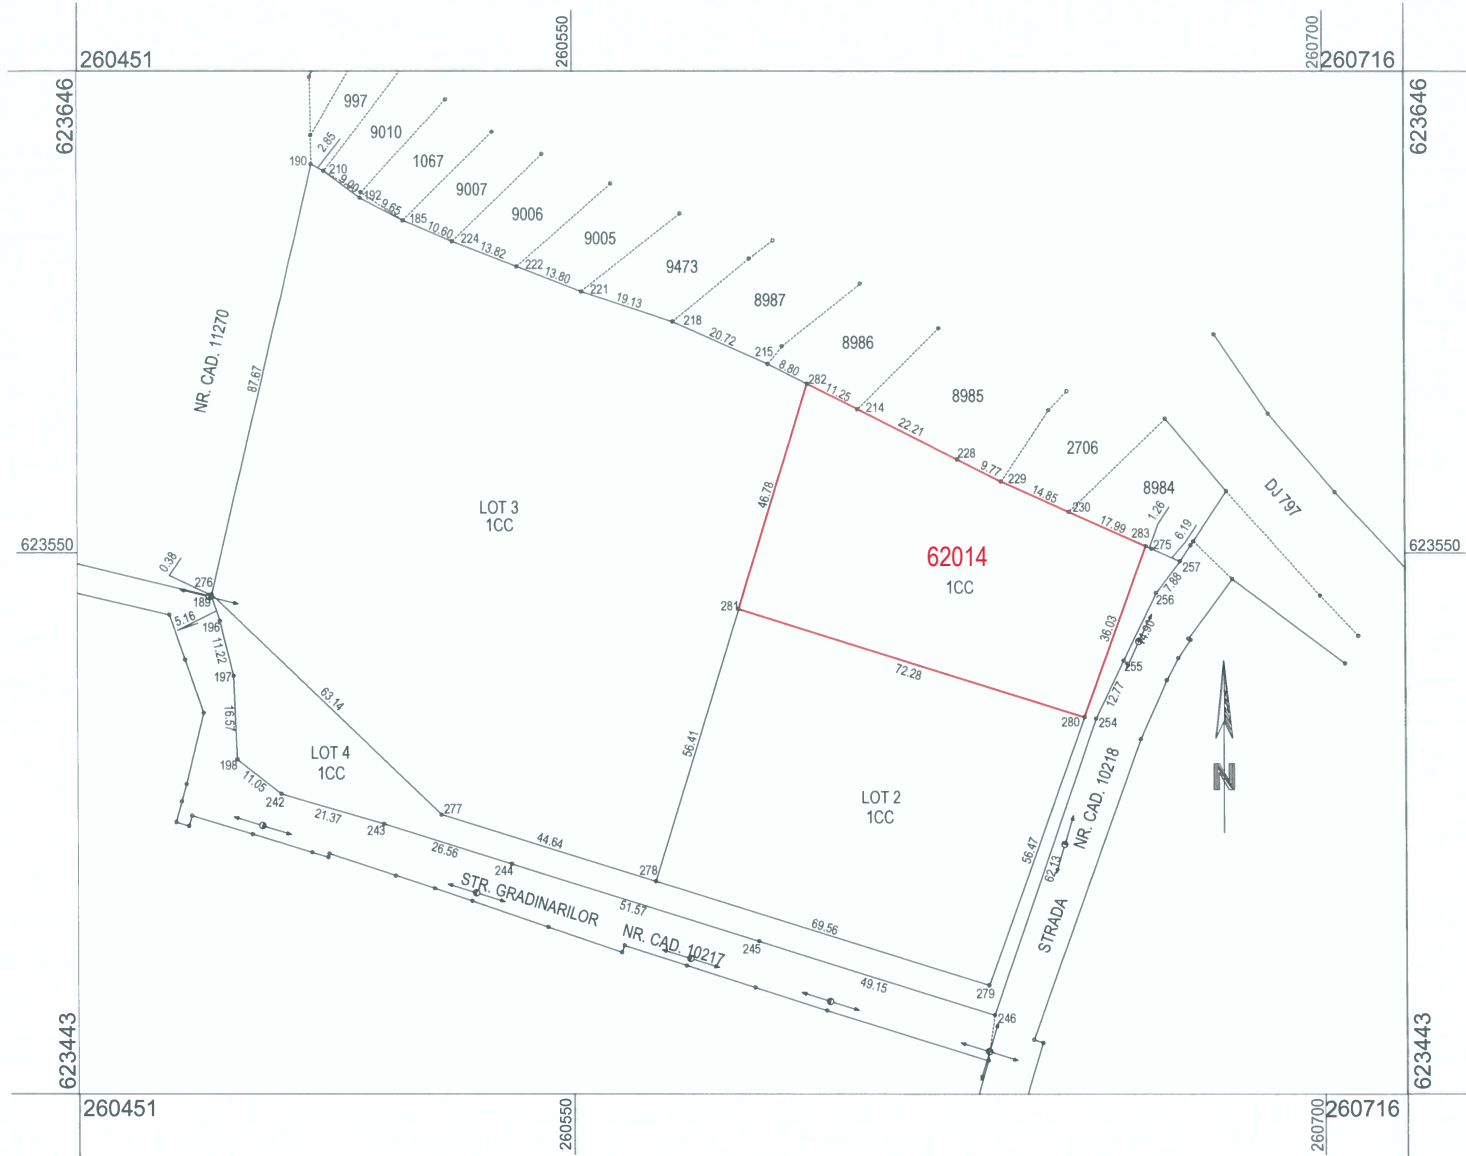

A. Date referitoare la teren

Nr. parcelă	Categoria de folosință	Suprafața (mp)	Mențiuni
1	CC	3000	Imobil neîmprejmuit
Total		3000	-

B. Date referitoare la construcții

Cod constr.	Destinația	Suprafața construită la sol (mp)	Mențiuni
-	-	-	-
Total	-	-	-

Suprafața totală măsurată a imobilului = 3000 mp
Suprafața din act = 3000 mp


Executant: Ing. LOSONCZI IULIU Certificat de autorizare: RO-BH-F nr. 0077 Confirm executarea măsurătorilor la teren, corectitudinea întocmirii documentației cadastrale și corespondența acestora cu realitatea din teren Semnătura Data: 14.12.2023	Inspector Confirm introducerea imobilului în baza de date integrată și atribuirea numărului cadastral Semnătura Data: Ștampila BCPI
---	---

PLAN DE AMPLASAMENT ȘI DELIMITARE A IMOBILULUI

Scara 1:1500

Nr. cadastral	Suprafața măsurată	Adresa imobilului
62015	4000 mp	Sântandrei - intravilan

Cartea Funciară nr.	U.A.T.	Comuna SÂNTANDREI
---------------------	--------	--------------------------

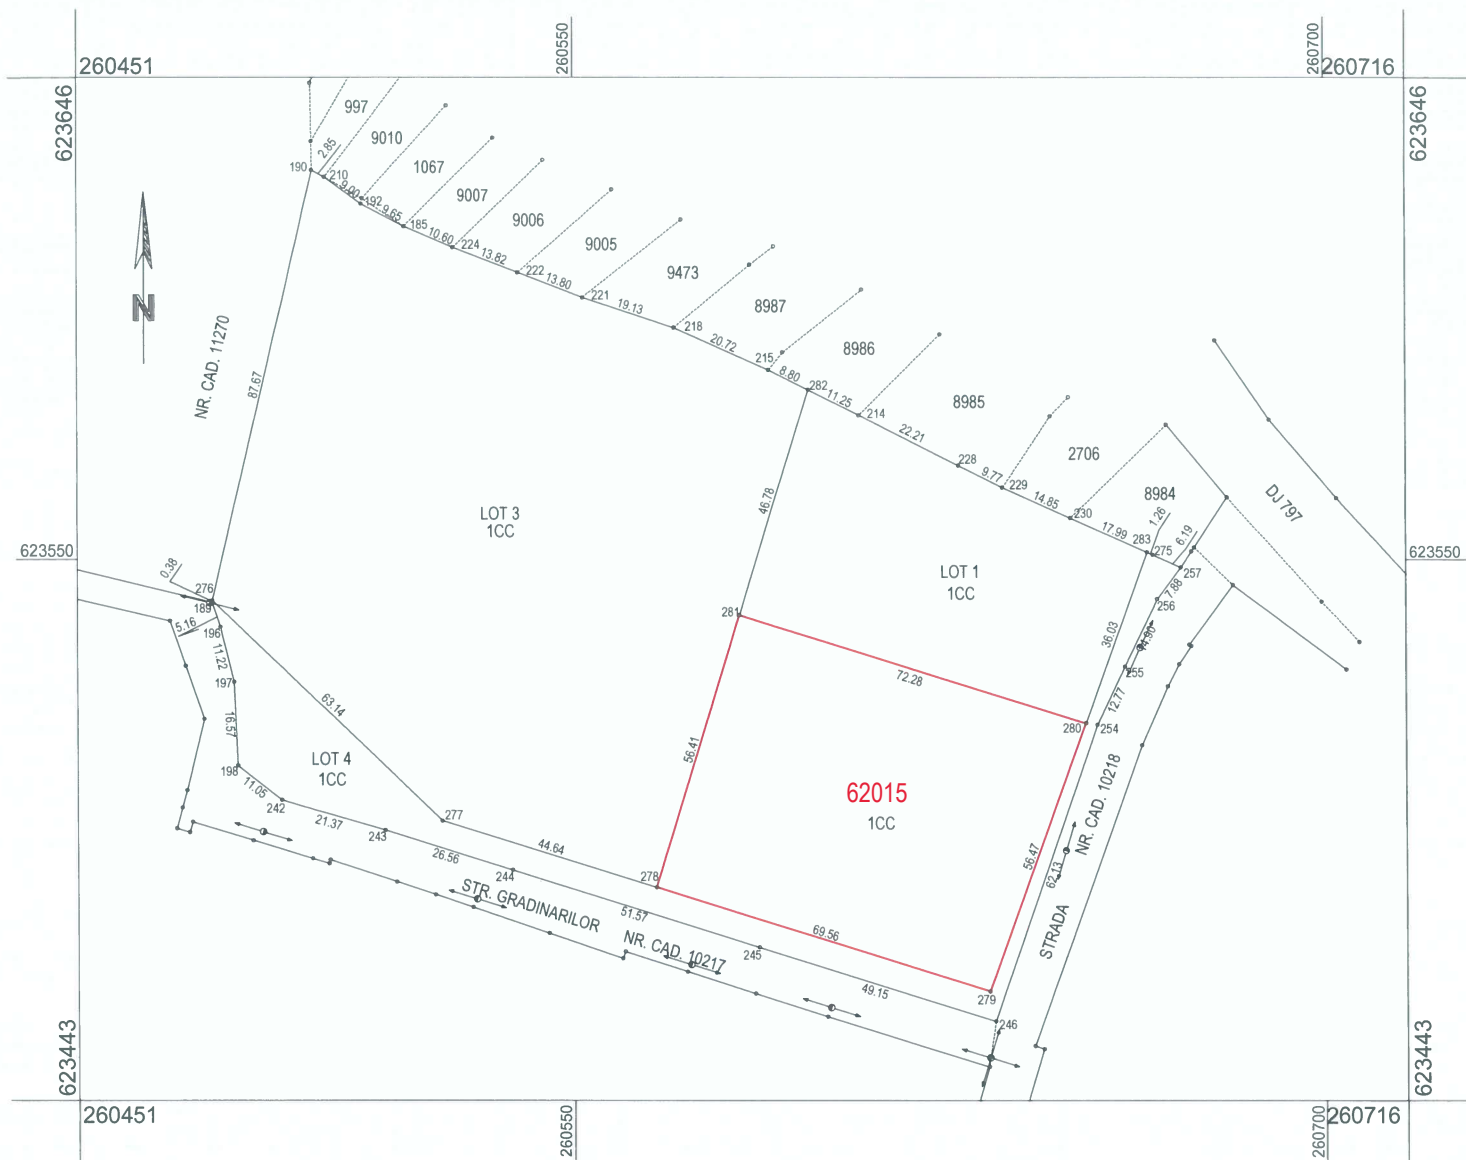

A. Date referitoare la teren

Nr. parcelă	Categoria de folosință	Suprafața (mp)	Mențiuni
1	CC	4000	Imobil neîmprejmuit
Total		4000	-

B. Date referitoare la construcții

Cod constr.	Destinația	Suprafața construită la sol (mp)	Mențiuni
-	-	-	-
Total	-	-	-

Suprafața totală măsurată a imobilului = 4000 mp

Suprafața din act = 4000 mp


Executant: Ing. LOSONCZI IULIU Certificat de autorizare: RO-BH-F nr. 0077 Confirm executarea măsurătorilor la teren, corectitudinea întocmirii documentației cadastrale și corespondența acestora cu realitatea din teren Semnătura Data: 14.12.2023	Inspector Confirm introducerea imobilului în baza de date integrată și atribuirea numărului cadastral Semnătura Data: Ștampila BCPI
---	---

PLAN DE AMPLASAMENT ȘI DELIMITARE A IMOBILULUI

Scara 1:1500

Nr. cadastral	Suprafața măsurată	Adresa imobilului
62016	10379 mp	Sântandrei - intravilan

Cartea Funciară nr.	U.A.T.	Comuna SÂNTANDREI
---------------------	--------	--------------------------

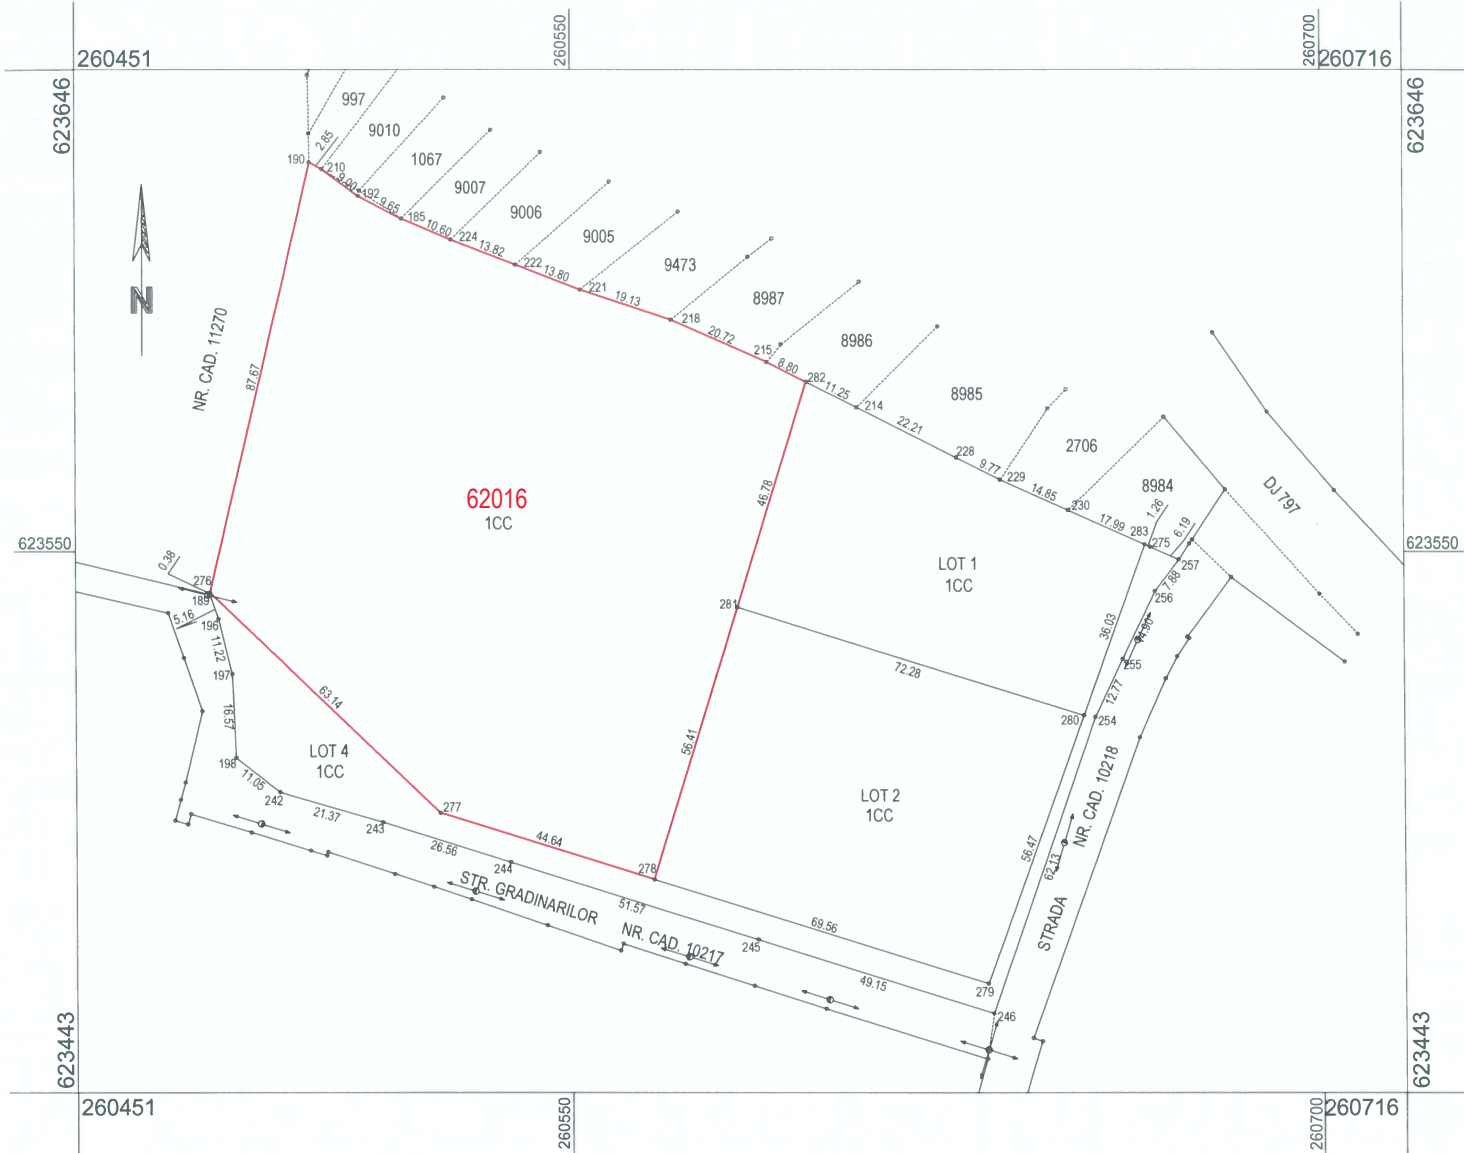

A. Date referitoare la teren

Nr. parcelă	Categoria de folosință	Suprafața (mp)	Mențiuni
1	CC	10379	Imobil neîmprejmuit
Total		10379	-

B. Date referitoare la construcții

Cod constr.	Destinația	Suprafața construită la sol (mp)	Mențiuni
-	-	-	-
Total	-	-	-

Suprafața totală măsurată a imobilului = 10379 mp


Suprafața din act = 10379 mp

Executant: Ing. LOSONCZI IULIU Certificat de autorizare: RO-BH-F nr. 0077 Confirm executarea măsurătorilor la teren, corectitudinea întocmirii documentației cadastrale și corespondența acestora cu realitatea din teren Semnătura Data: 14.12.2023	Inspector Confirm introducerea imobilului în baza de date integrată și atribuirea numărului cadastral Semnătura Data: Ștampila BCPI
---	---

PLAN DE AMPLASAMENT ȘI DELIMITARE A IMOBILULUI

Scara 1:1500

Nr. cadastral	Suprafața măsurată	Adresa imobilului	
62017	1685 mp	Sântandrei - intravilan	
Cartea Funciară nr.		U.A.T.	Comuna SÂNTANDREI

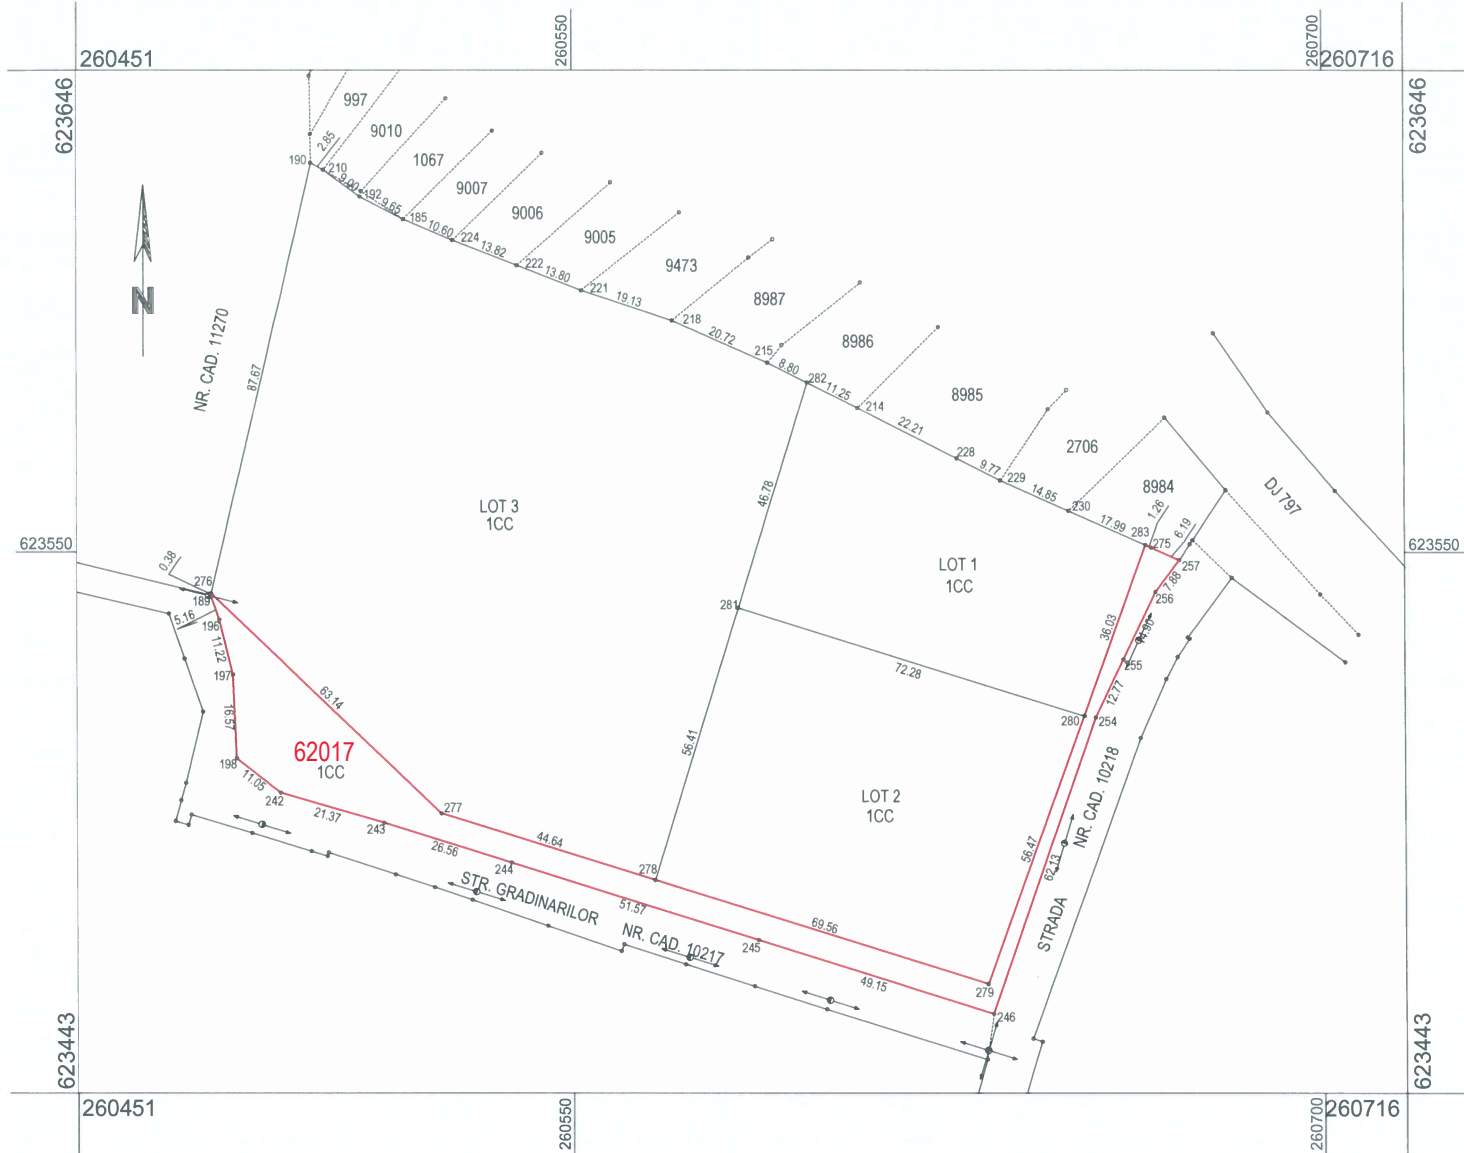

A. Date referitoare la teren			
Nr. parcelă	Categoria de folosință	Suprafața (mp)	Mențiuni
1	CC	1685	Imobil neîmprejmuit
Total		1685	-
B. Date referitoare la construcții			
Cod constr.	Destinația	Suprafața construită la sol (mp)	Mențiuni
-	-	-	-
Total	-	-	-
Suprafața totală măsurată a imobilului = 1685 mp Suprafața din act = 16859 mp			
Executant: Ing. LOSONCZI IULIU Certificat de autorizare: RO-BH-F nr. 0077 Confirm executarea măsurătorilor la teren, corectitudinea întocmirii documentației cadastrale și corespondența acestora cu realitatea din teren Semnătura		Inspector Confirm introducerea imobilului în baza de date integrată și atribuirea numărului cadastral Semnătura	
Data: 14.12.2023		Data:	
		Ștampila BCPI	