


PLAN DE AMPLASAMENT ȘI DELIMITARE A IMOBILULUI

Scara 1:4000 (intravilan)

Nr. cadastral	Suprafata măsurată a imobilului (mp)	Adresa imobilului
62374	25157 mp	Sântandrei, str. Arinului, tronson 1
Nr. Carte Funciară		Unitatea Administrativ Teritorială (UAT)
		Comuna SÂNTANDREI

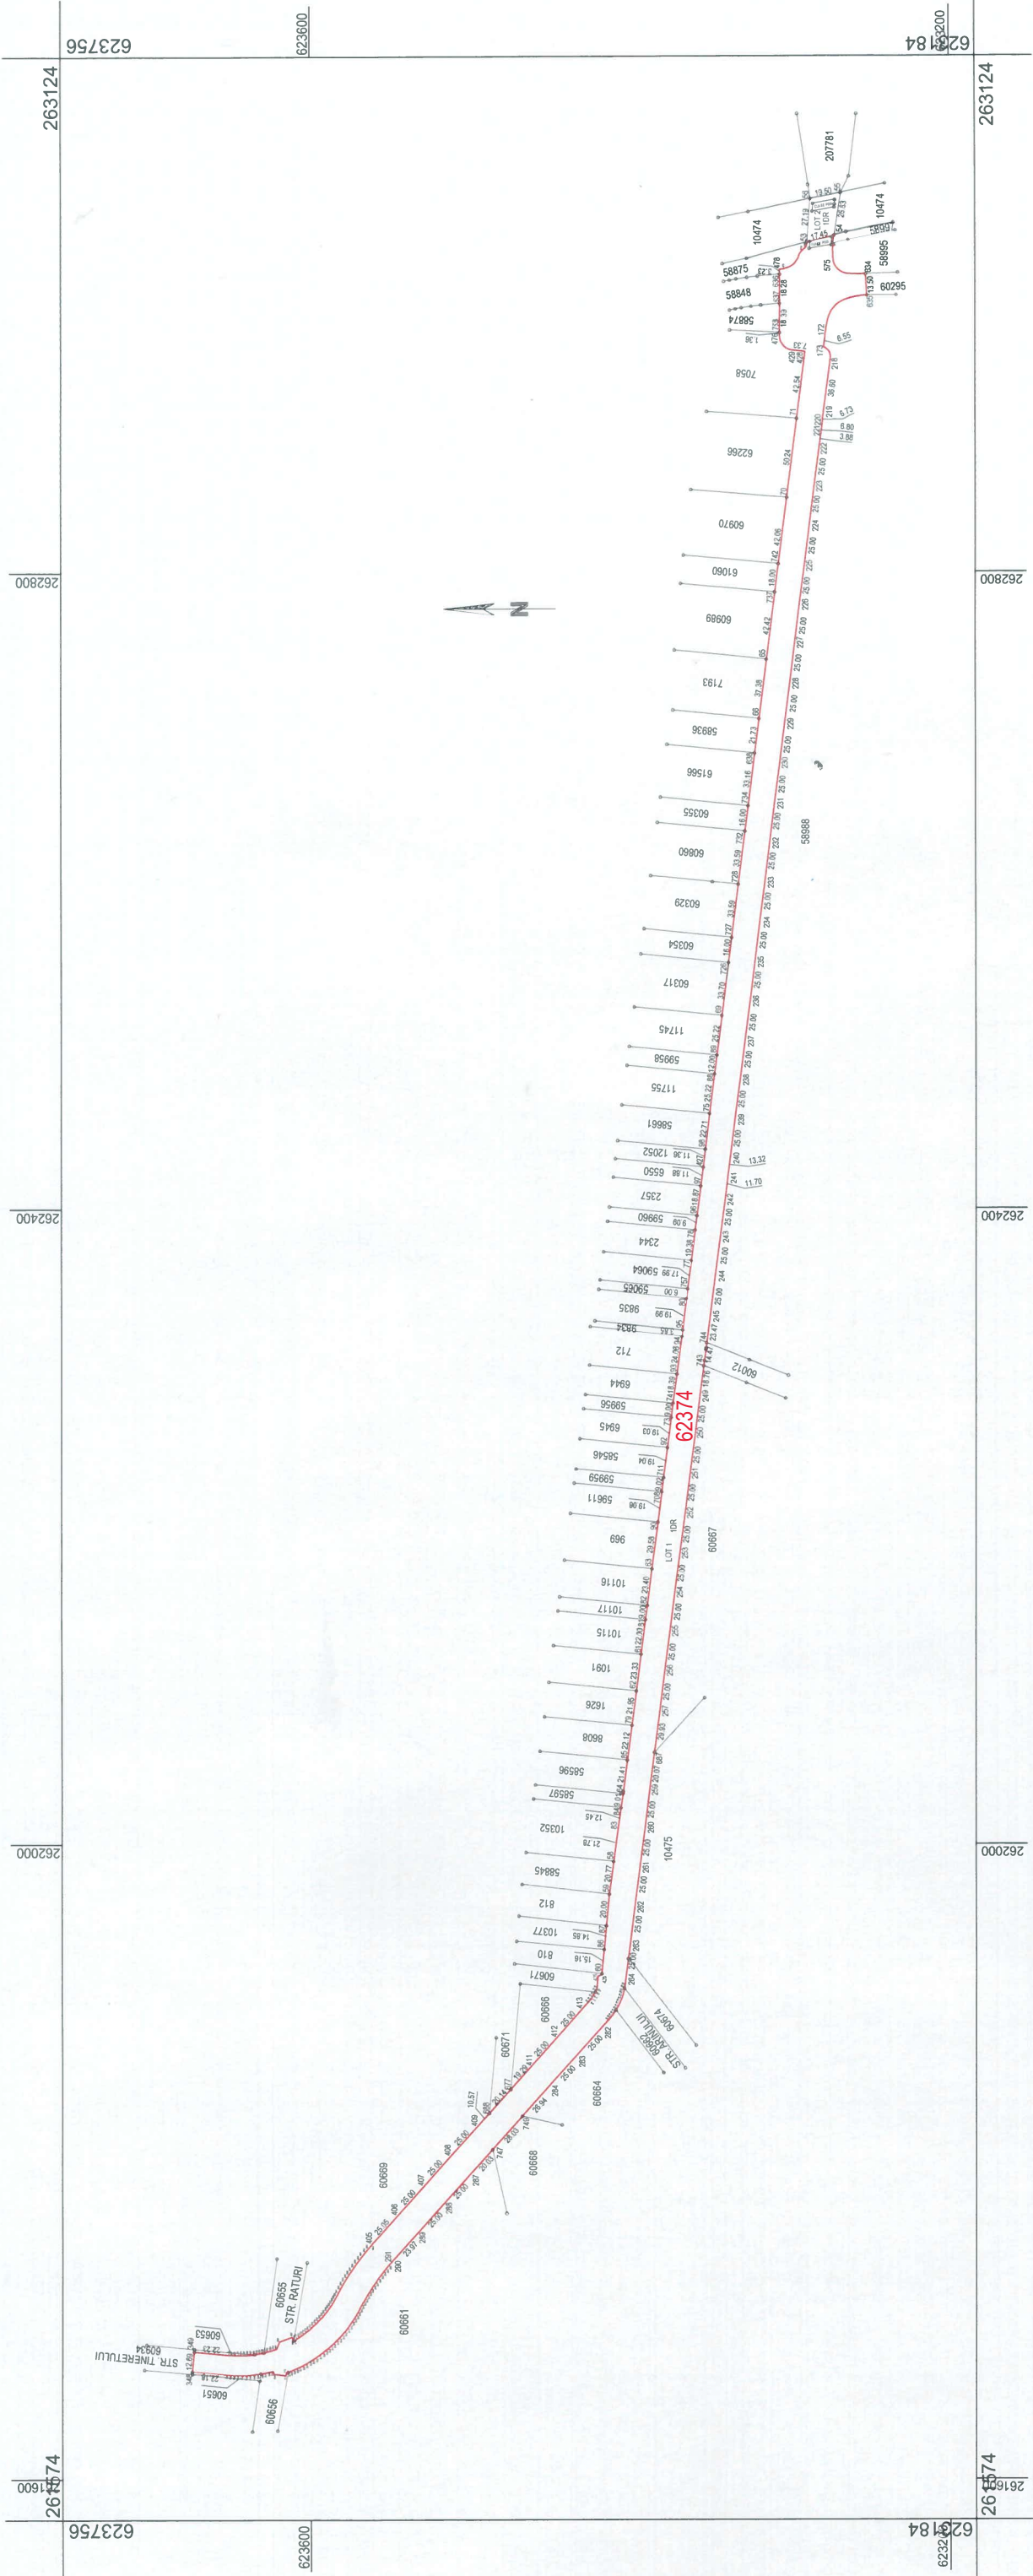

A. Date referitoare la teren				Executant: Ing. LOSONCZIIULIU Certificat de autorizare: RO-BH-F nr. 0077 Confirm executarea măsurătorilor la teren, corectitudinea întocmirii documentației cadastrale și corespondența acesteia cu realitatea din teren Semnătura	Inspector Confirm introducerea imobilului în baza de date integrată și atribuirea numărului cadastral Semnătura
Nr. parcelă	Categoria de folosință	Suprafața (mp)	Mențiuni		
1	DR	25157	Strada Arinului, lungimea părții carosabile (L) = 1572,63 m, lățimea părții carosabile (l) = 6 m, acostamente 2x75 cm; Pistă de biciclete pe partea stângă, lungime (L) = 1494,81 m, lățime (l) = 3,00 m; Șanțuri de pământ cu adâncime de 30 cm, pe ambele părți ale străzii; 2 podețe pentru drumurile laterale - lungime L = 20 m, Dn 600mm; 2 podețe pe traseul pistei de biciclete - lungime (L) = 20 m, Dn 600 mm; Culee Pod peste Peja cu lungime (L) = 28,60 m și lățime (l) = 13,25 m; Iluminat public cu LED la stradă și pista de biciclete.		
Total		25157			
B. Date referitoare la construcții					
Cod	Destinația	Suprafața construită la sol (mp)	Mențiuni		
-	-	-	-		
Total	-	-	-		
Suprafața totală măsurată a imobilului = 25157 mp Suprafața din act = 25157 mp					
Ștampila BCPI					
Data: 22.04.2024					
Data:					