


PLAN DE AMPLASAMENT ȘI DELIMITARE A IMOBILULUI

Scara 1:1500

Nr. cadastral	Suprafața măsurată a imobilului (mp)	Adresa imobilului
62375	469 mp	Sântandrei - Intravilan
Nr. Carte Funciară		Unitatea Administrativă Teritorială (UAT)
		Comuna SÂNTANDREI

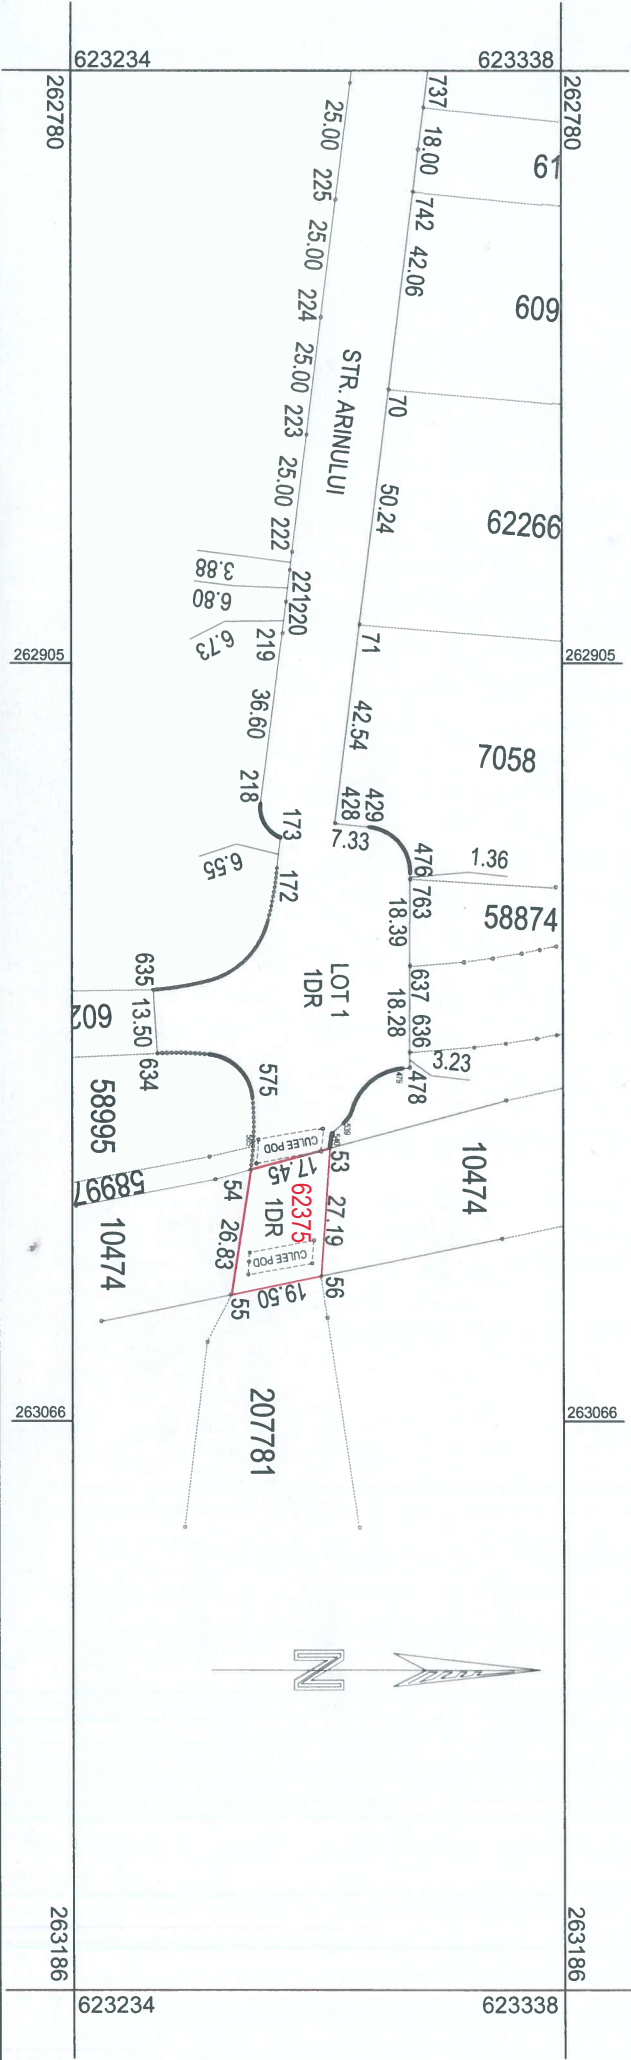

A. Date referitoare la teren			Executant: Ing. LOSONCZI IULIU Certificat de autorizare: RO-BH-F nr. 0077 Confirm executarea măsurătorilor la teren, corectitudinea întocmirii documentației cadastrale și corespondența acesteia cu realitatea din teren Semnătura	Inspector Confirm introducerea imobilului în baza de date integrată și atribuirea numărului cadastral Semnătura
Nr. parcele	Categoria de folosință	Suprafața (mp)		
1	DR	469	Strada Arinului, lungimea părții carosabile (L) = 27,19 m, lățimea părții carosabile (l) = 6 m, Pista de biciclete pe partea stângă, lungime (L) = 27,19 m, lățime (l) = 3,00 m; Culce Pod peste Peia cu lungime (L) = 28,60 m și lățime (l) = 13,25 m; Iluminat public cu LED la stradă și pista de biciclete.	
Total		469		
B. Date referitoare la construcții				
Cod	Destinația	Suprafața construită la sol (mp)	Mențiuni	
-	-	-	-	
Total	-	-	-	
Suprafața totală măsurată a imobilului = 469 mp			Ștampila BCP	
Suprafața din act = 469 mp			Data:	