


Plan de amplasament și delimitare a imobilului cu propunerea de dezlipire

Scara 1: 1250

Nr. cadastral	Suprafața măsurată a imobilului (mp)	Adresa imobilului
11875	16401 mp	Sântandrei - intravilan
Cartea Funciară nr. 11875		UAT Comuna SÂNTANDREI

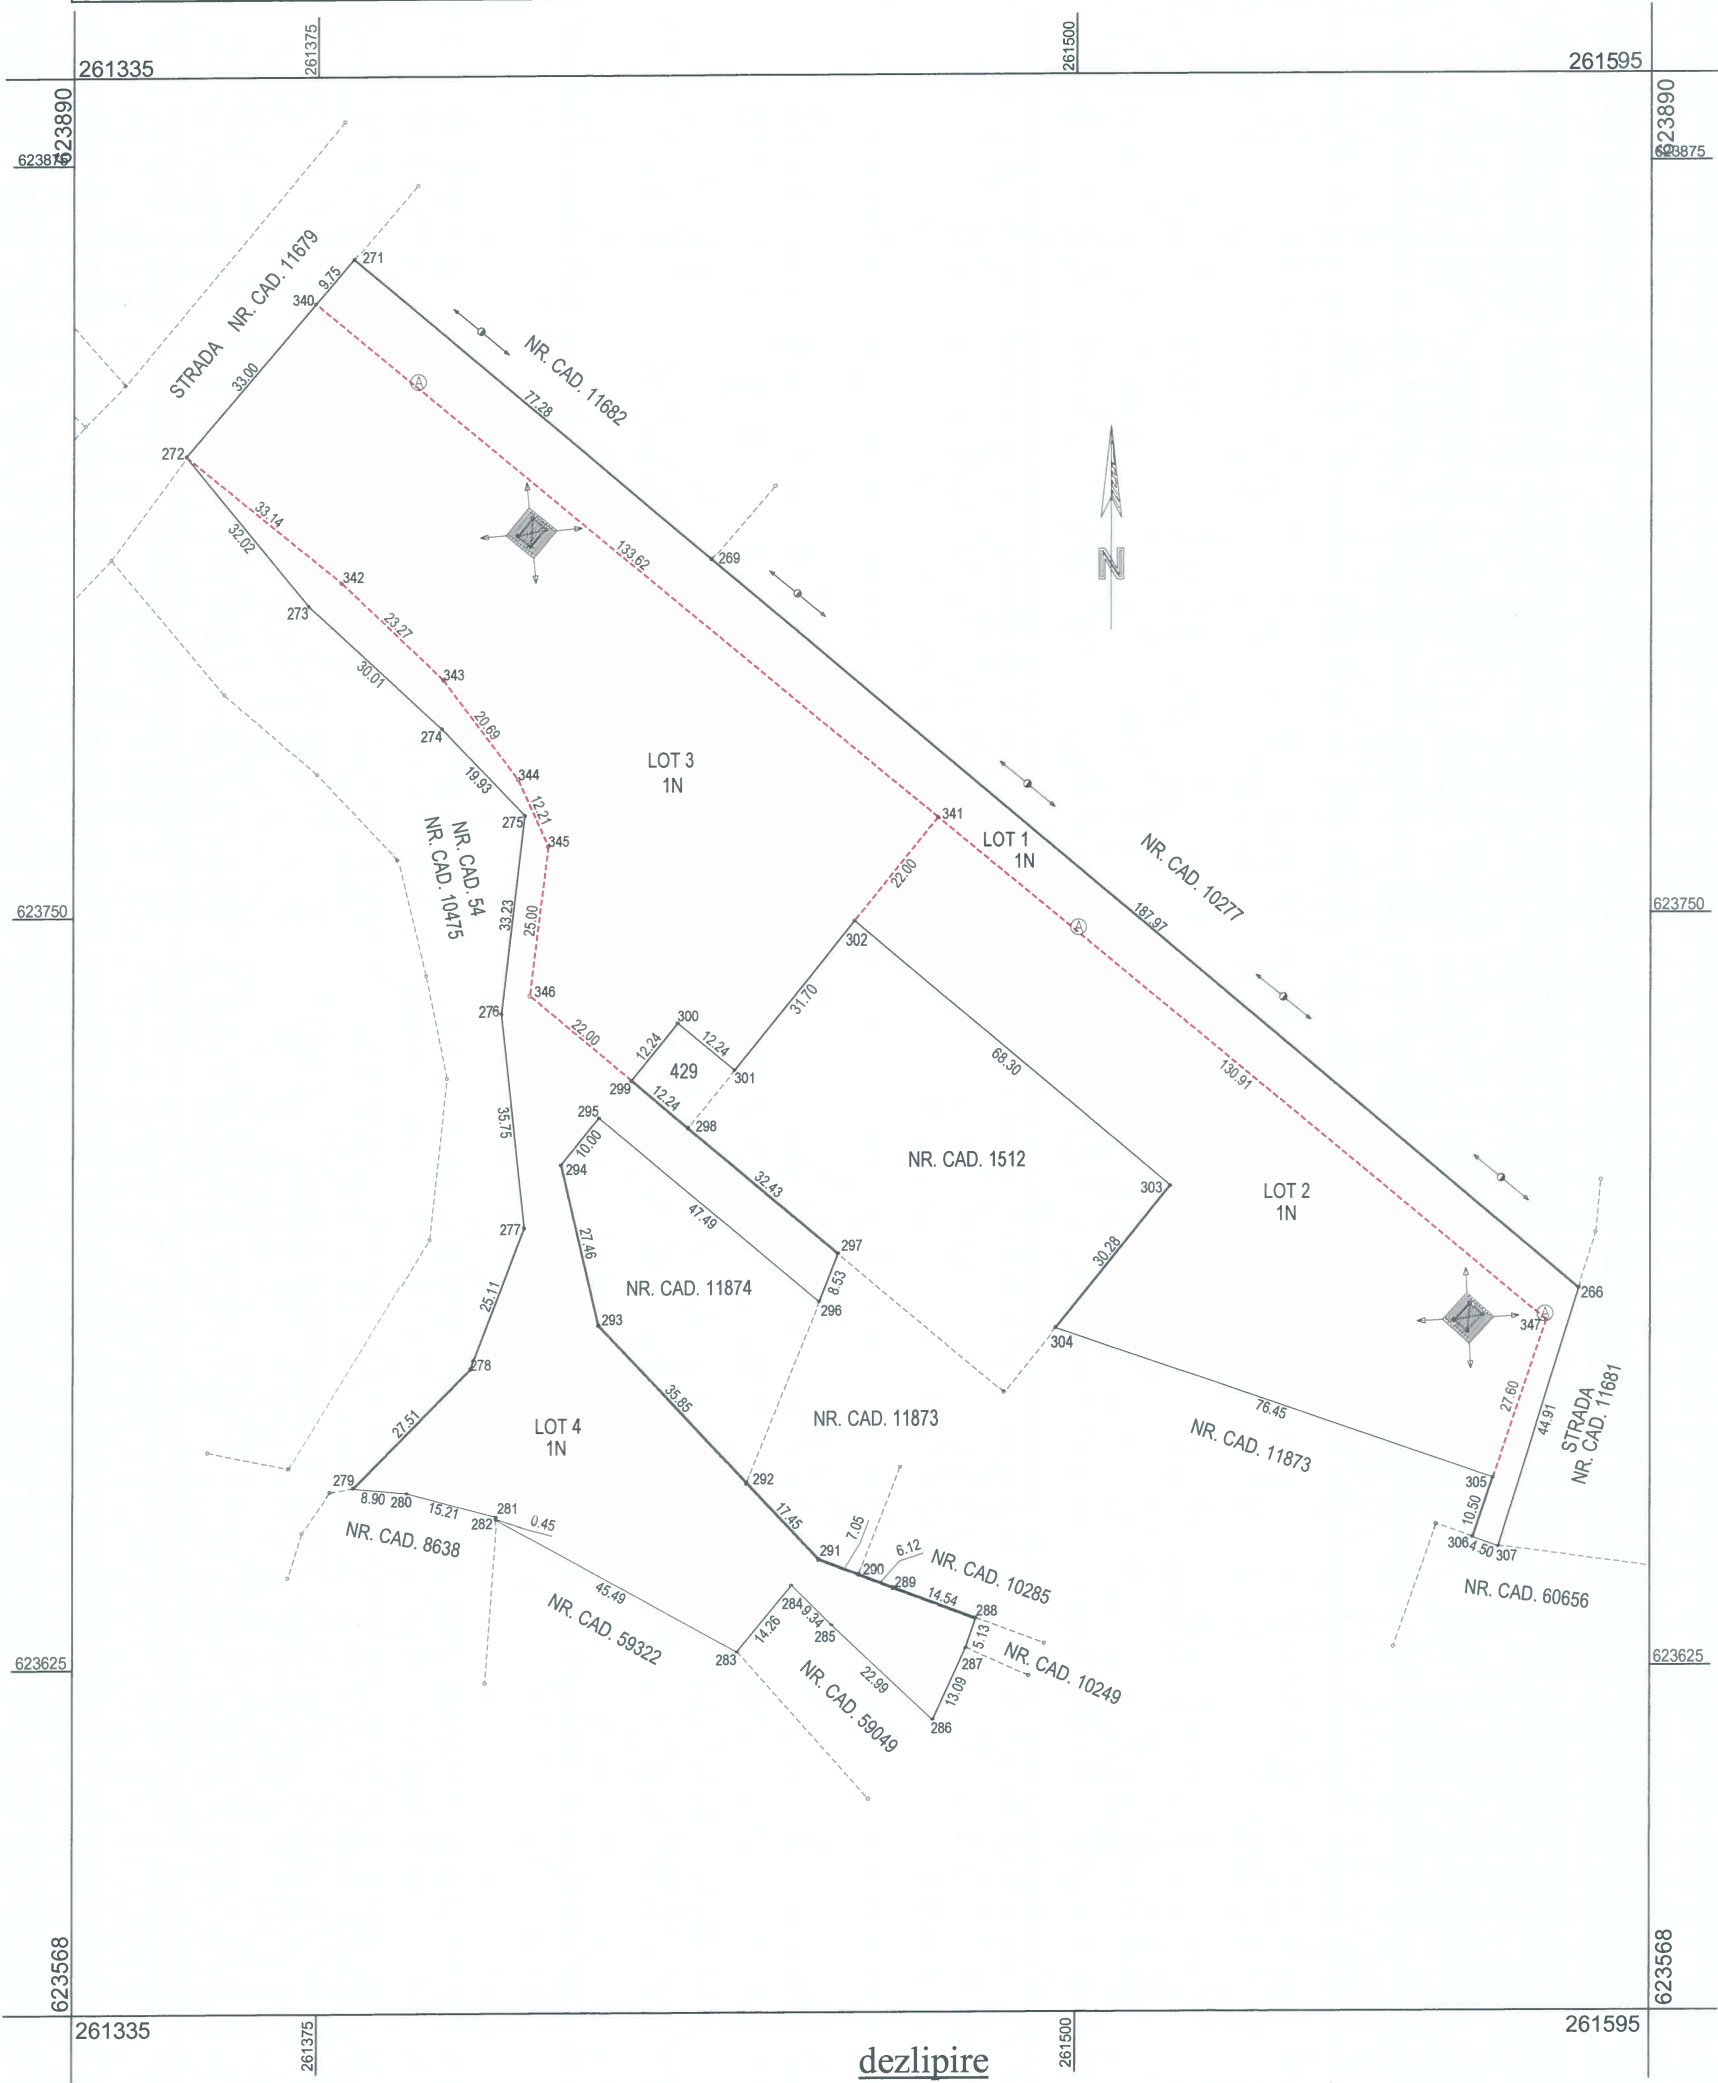

dezlipire


Situția actuală (înainte de dezlipire)				Situția viitoare (după dezlipire)			
Nr. cad.	Suprafața (mp)	Categoria de folosință	Descrierea imobilului	Nr. cad.	Suprafața (mp)	Categoria de folosință	Descrierea imobilului
11875	16401	N	TDI	62577	2445	N	LOT 1
				62578	4227	N	LOT 2
				62579	5874	N	LOT 3
				62580	3855	N	LOT 4
Total	16401	-	-	-	16401	-	-
Executant: Ing. LOSONCZI IULIU Certificat de autorizare: RO-BH-F nr. 0077 Confirm executarea măsurătorilor la teren, corectitudinea întocmirii documentației cadastrale și corespondența acesteia cu realitatea din teren Semnătura				Inspector Confirm introducerea imobilului în baza de date integrată și atribuirea numărului cadastral Semnătura			
Data: 29.10.2024				Data: Ștampila BCPI			

PLAN DE AMPLASAMENT ȘI DELIMITARE A IMOBILULUI

Scara 1:1250

Nr. cadastral	Suprafața măsurată	Adresa imobilului
62577	2445 mp	Sântandrei - intravilan

Cartea Funciară nr.	U.A.T.	Comuna SÂNTANDREI
---------------------	--------	-------------------

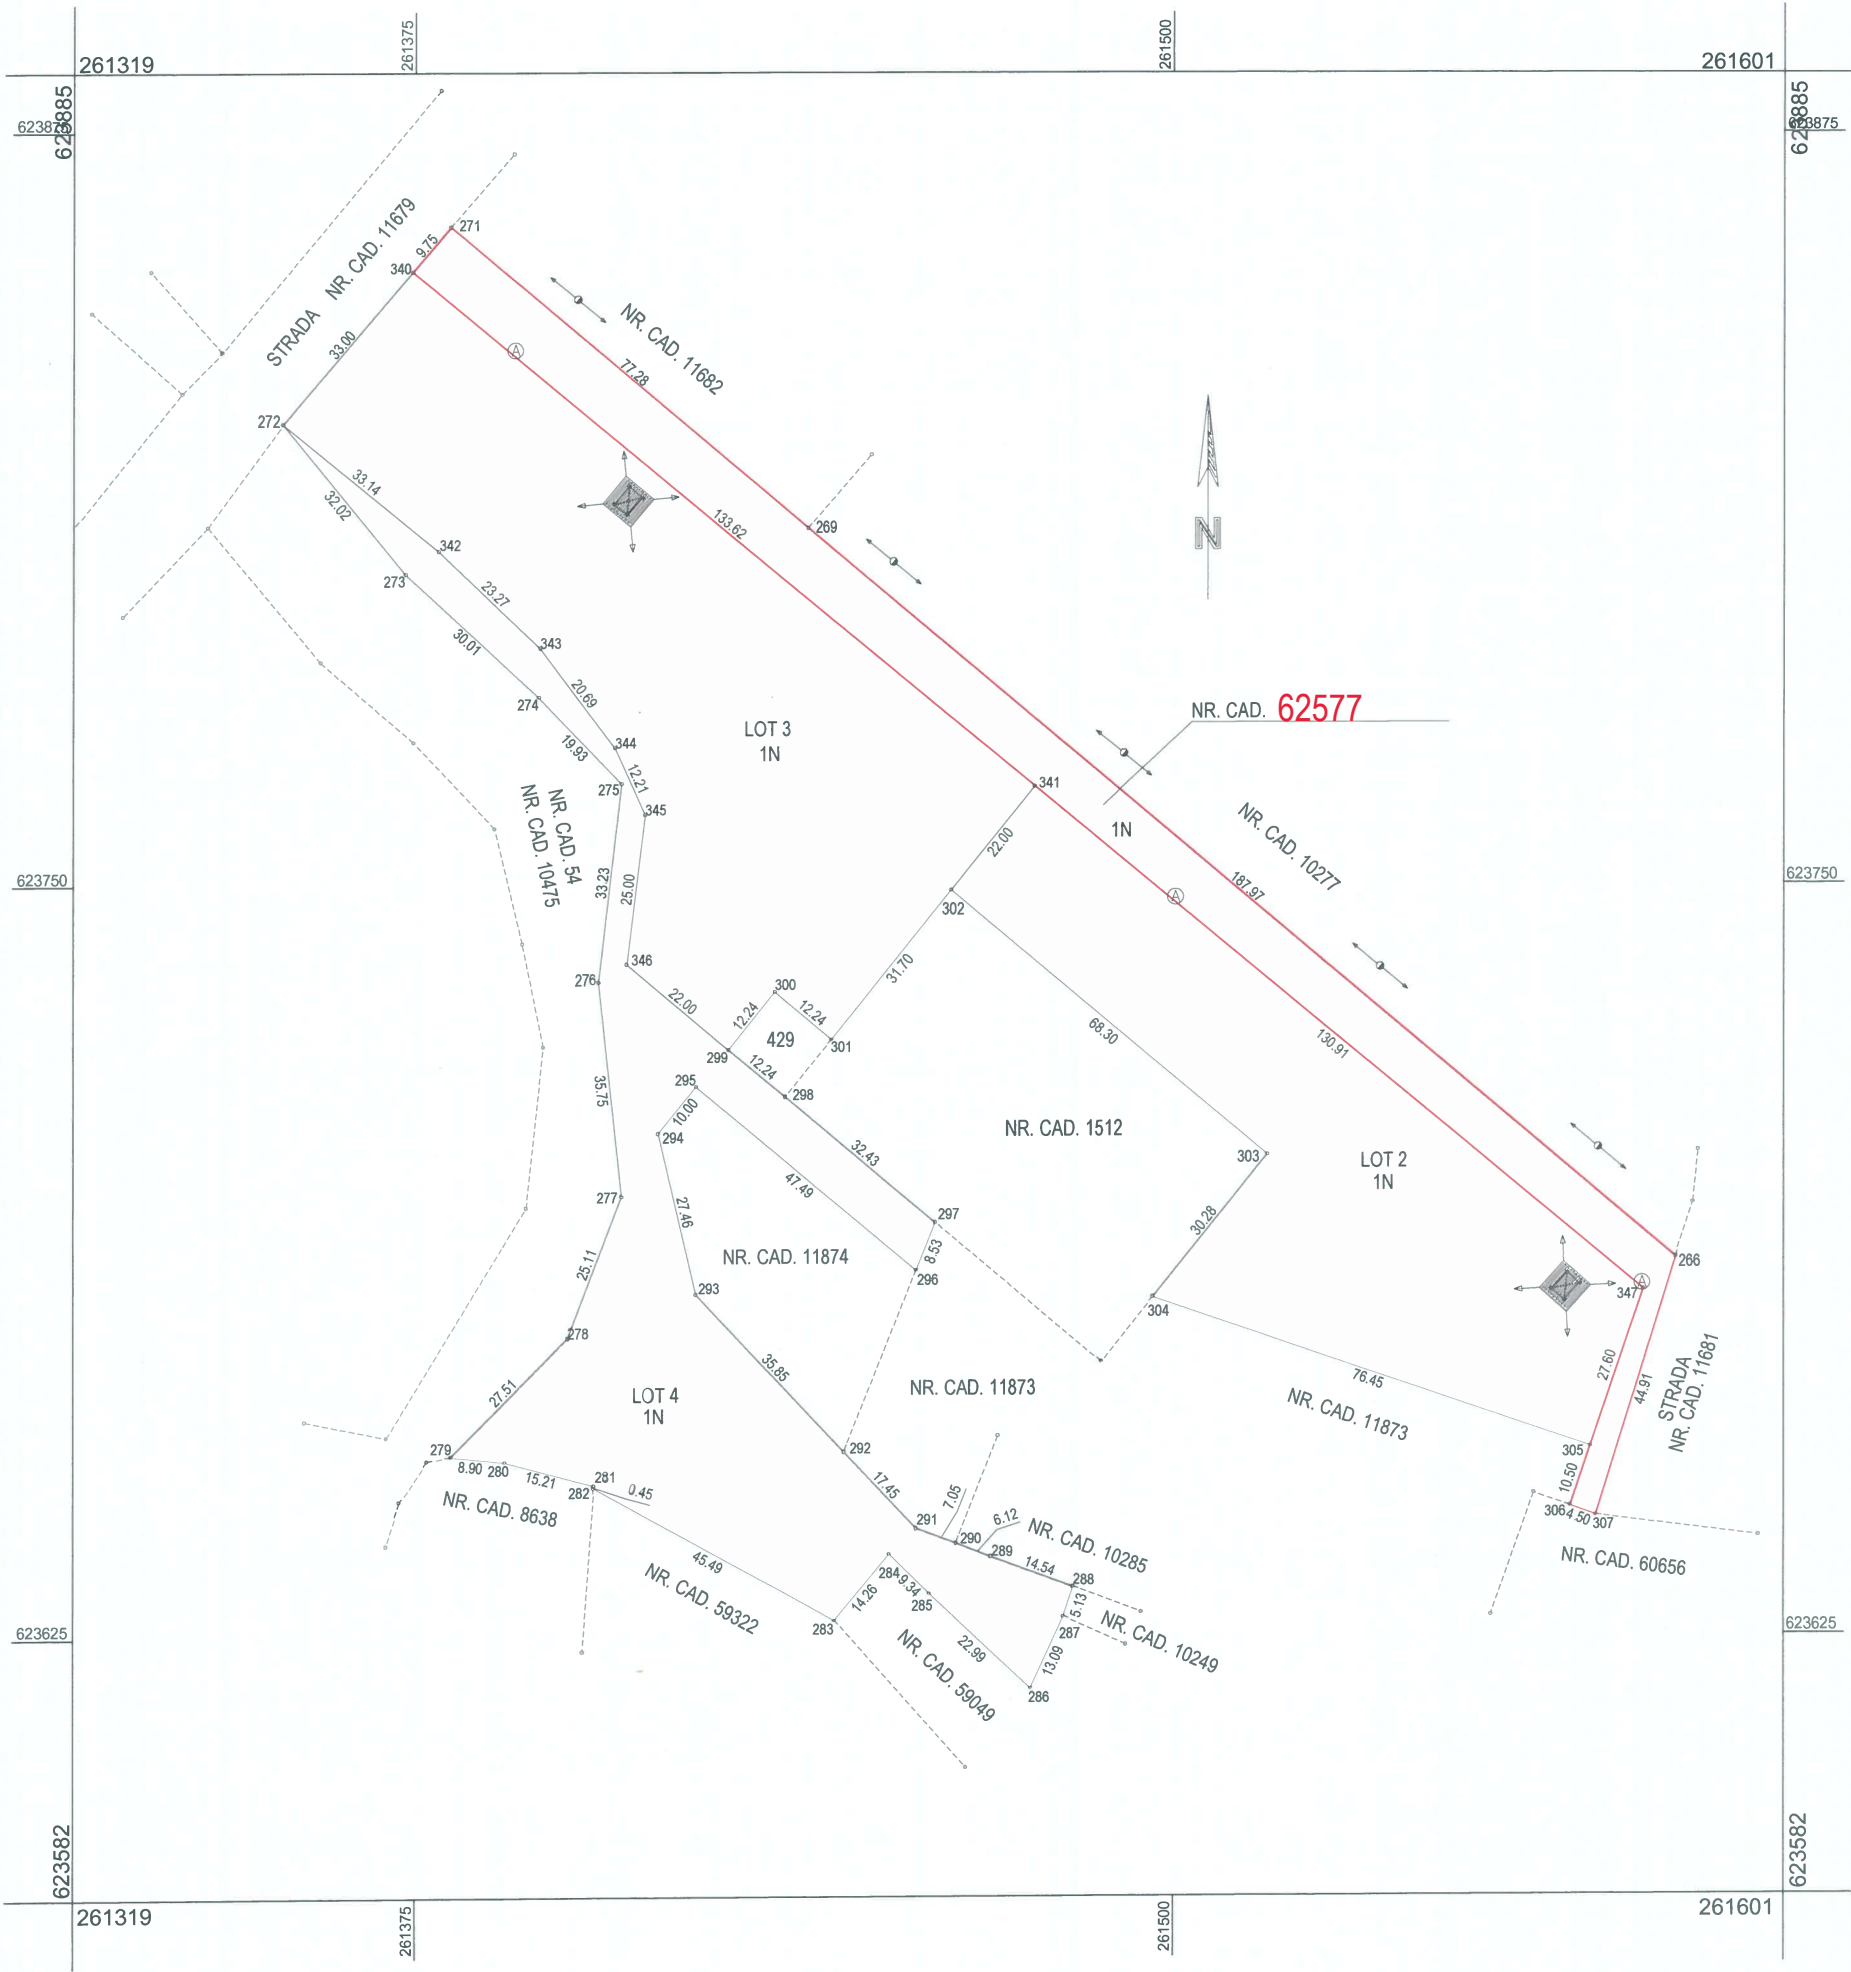


PLAN DE AMPLASAMENT ȘI DELIMITARE A IMOBILULUI

Scara 1:1250

Nr. cadastral	Suprafața măsurată	Adresa imobilului
62578	4227 mp	Sântandrei - intravilan


Cartea Funciară nr.	U.A.T.	Comuna SÂNTANDREI
---------------------	--------	-------------------

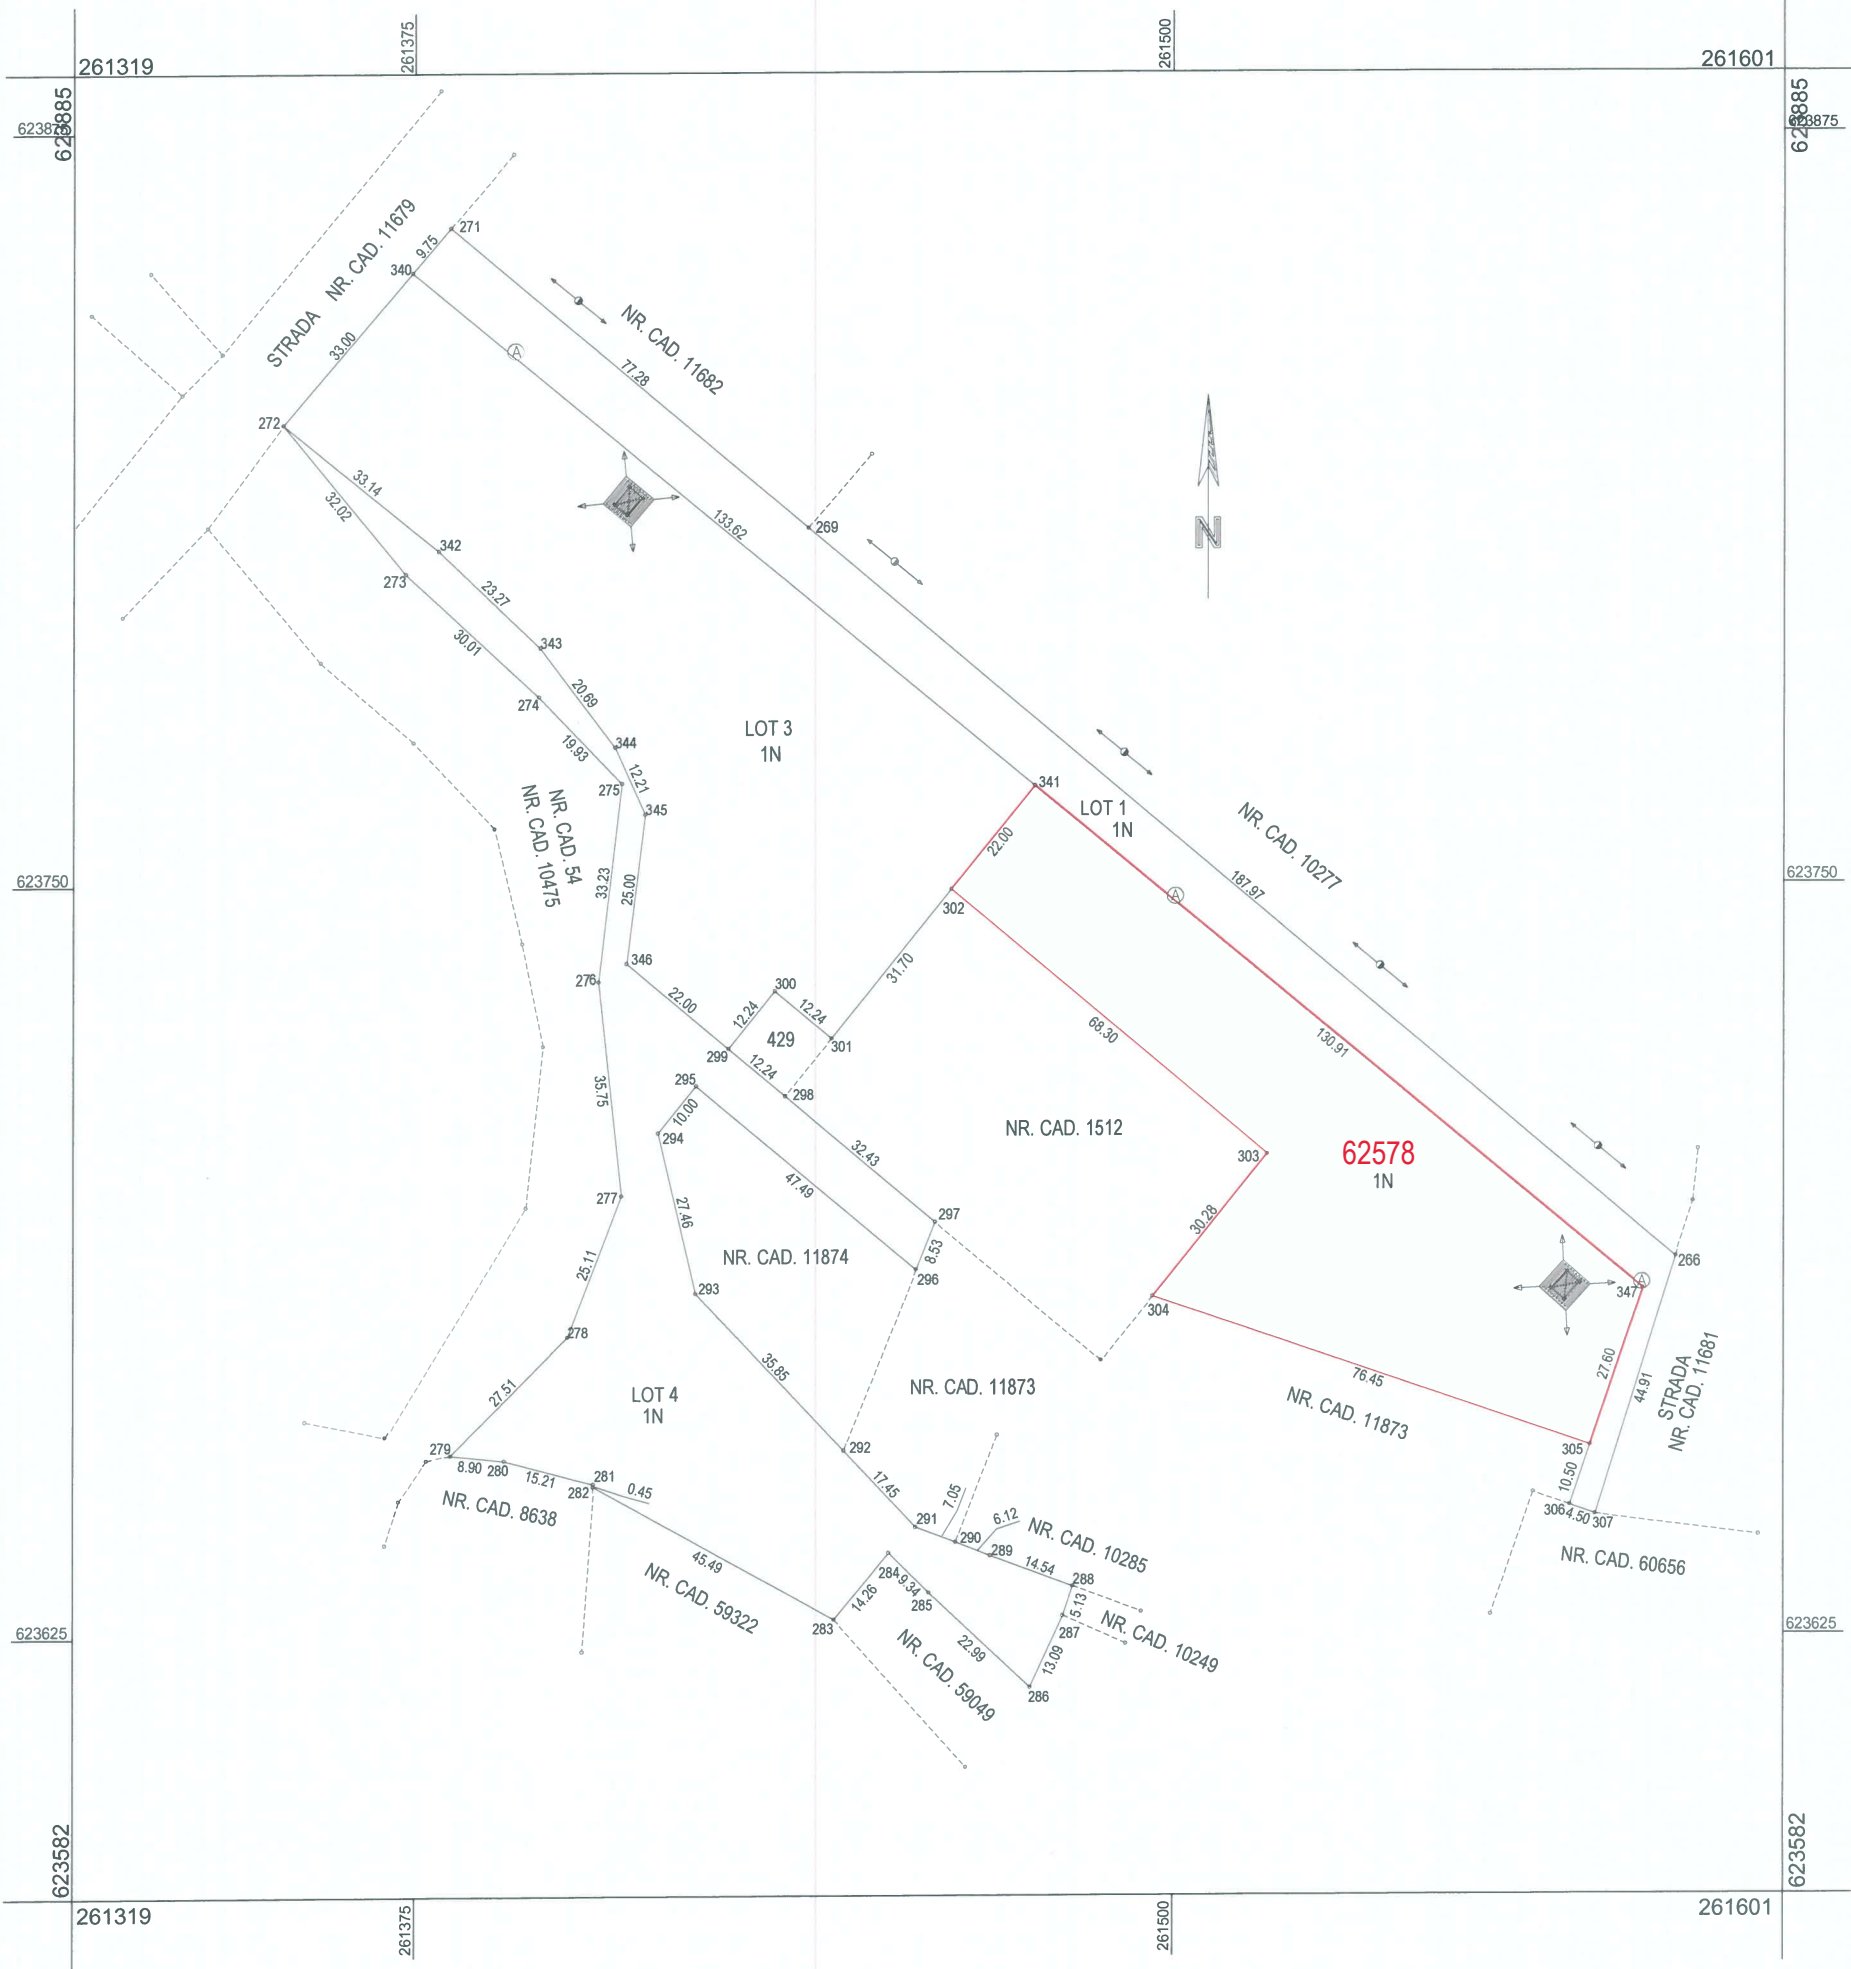

A. Date referitoare la teren			
Nr. parcelă	Categoria de folosință	Suprafața (mp)	Mențiuni
1	N	4227	Imobil neîmprejmuit
Total		4227	-
B. Date referitoare la construcții			
Cod constr.	Destinația	Suprafața construită la sol (mp)	Mențiuni
-	-	-	-
Total	-	-	-
Suprafața totală măsurată a imobilului = 4227 mp			
Suprafața din act = 4227 mp			
Executant: Ing. LOSONCZI IULIU Certificat de autorizare: RO-BH-F nr. 0077 Confirm executarea măsurătorilor la teren, corectitudinea întocmirii documentației cadastrale și corespondența acestora cu realitatea din teren Semnătura		Inspector Confirm introducerea imobilului în baza de date integrată și atribuirea numărului cadastral Semnătura	
Data: 29.10.2024		Ștampila BCPI	

Scara 1:1250

Cartea Funciară nr.		U.A.T.	Comuna SÂNTANDREI
---------------------	--	--------	--------------------------

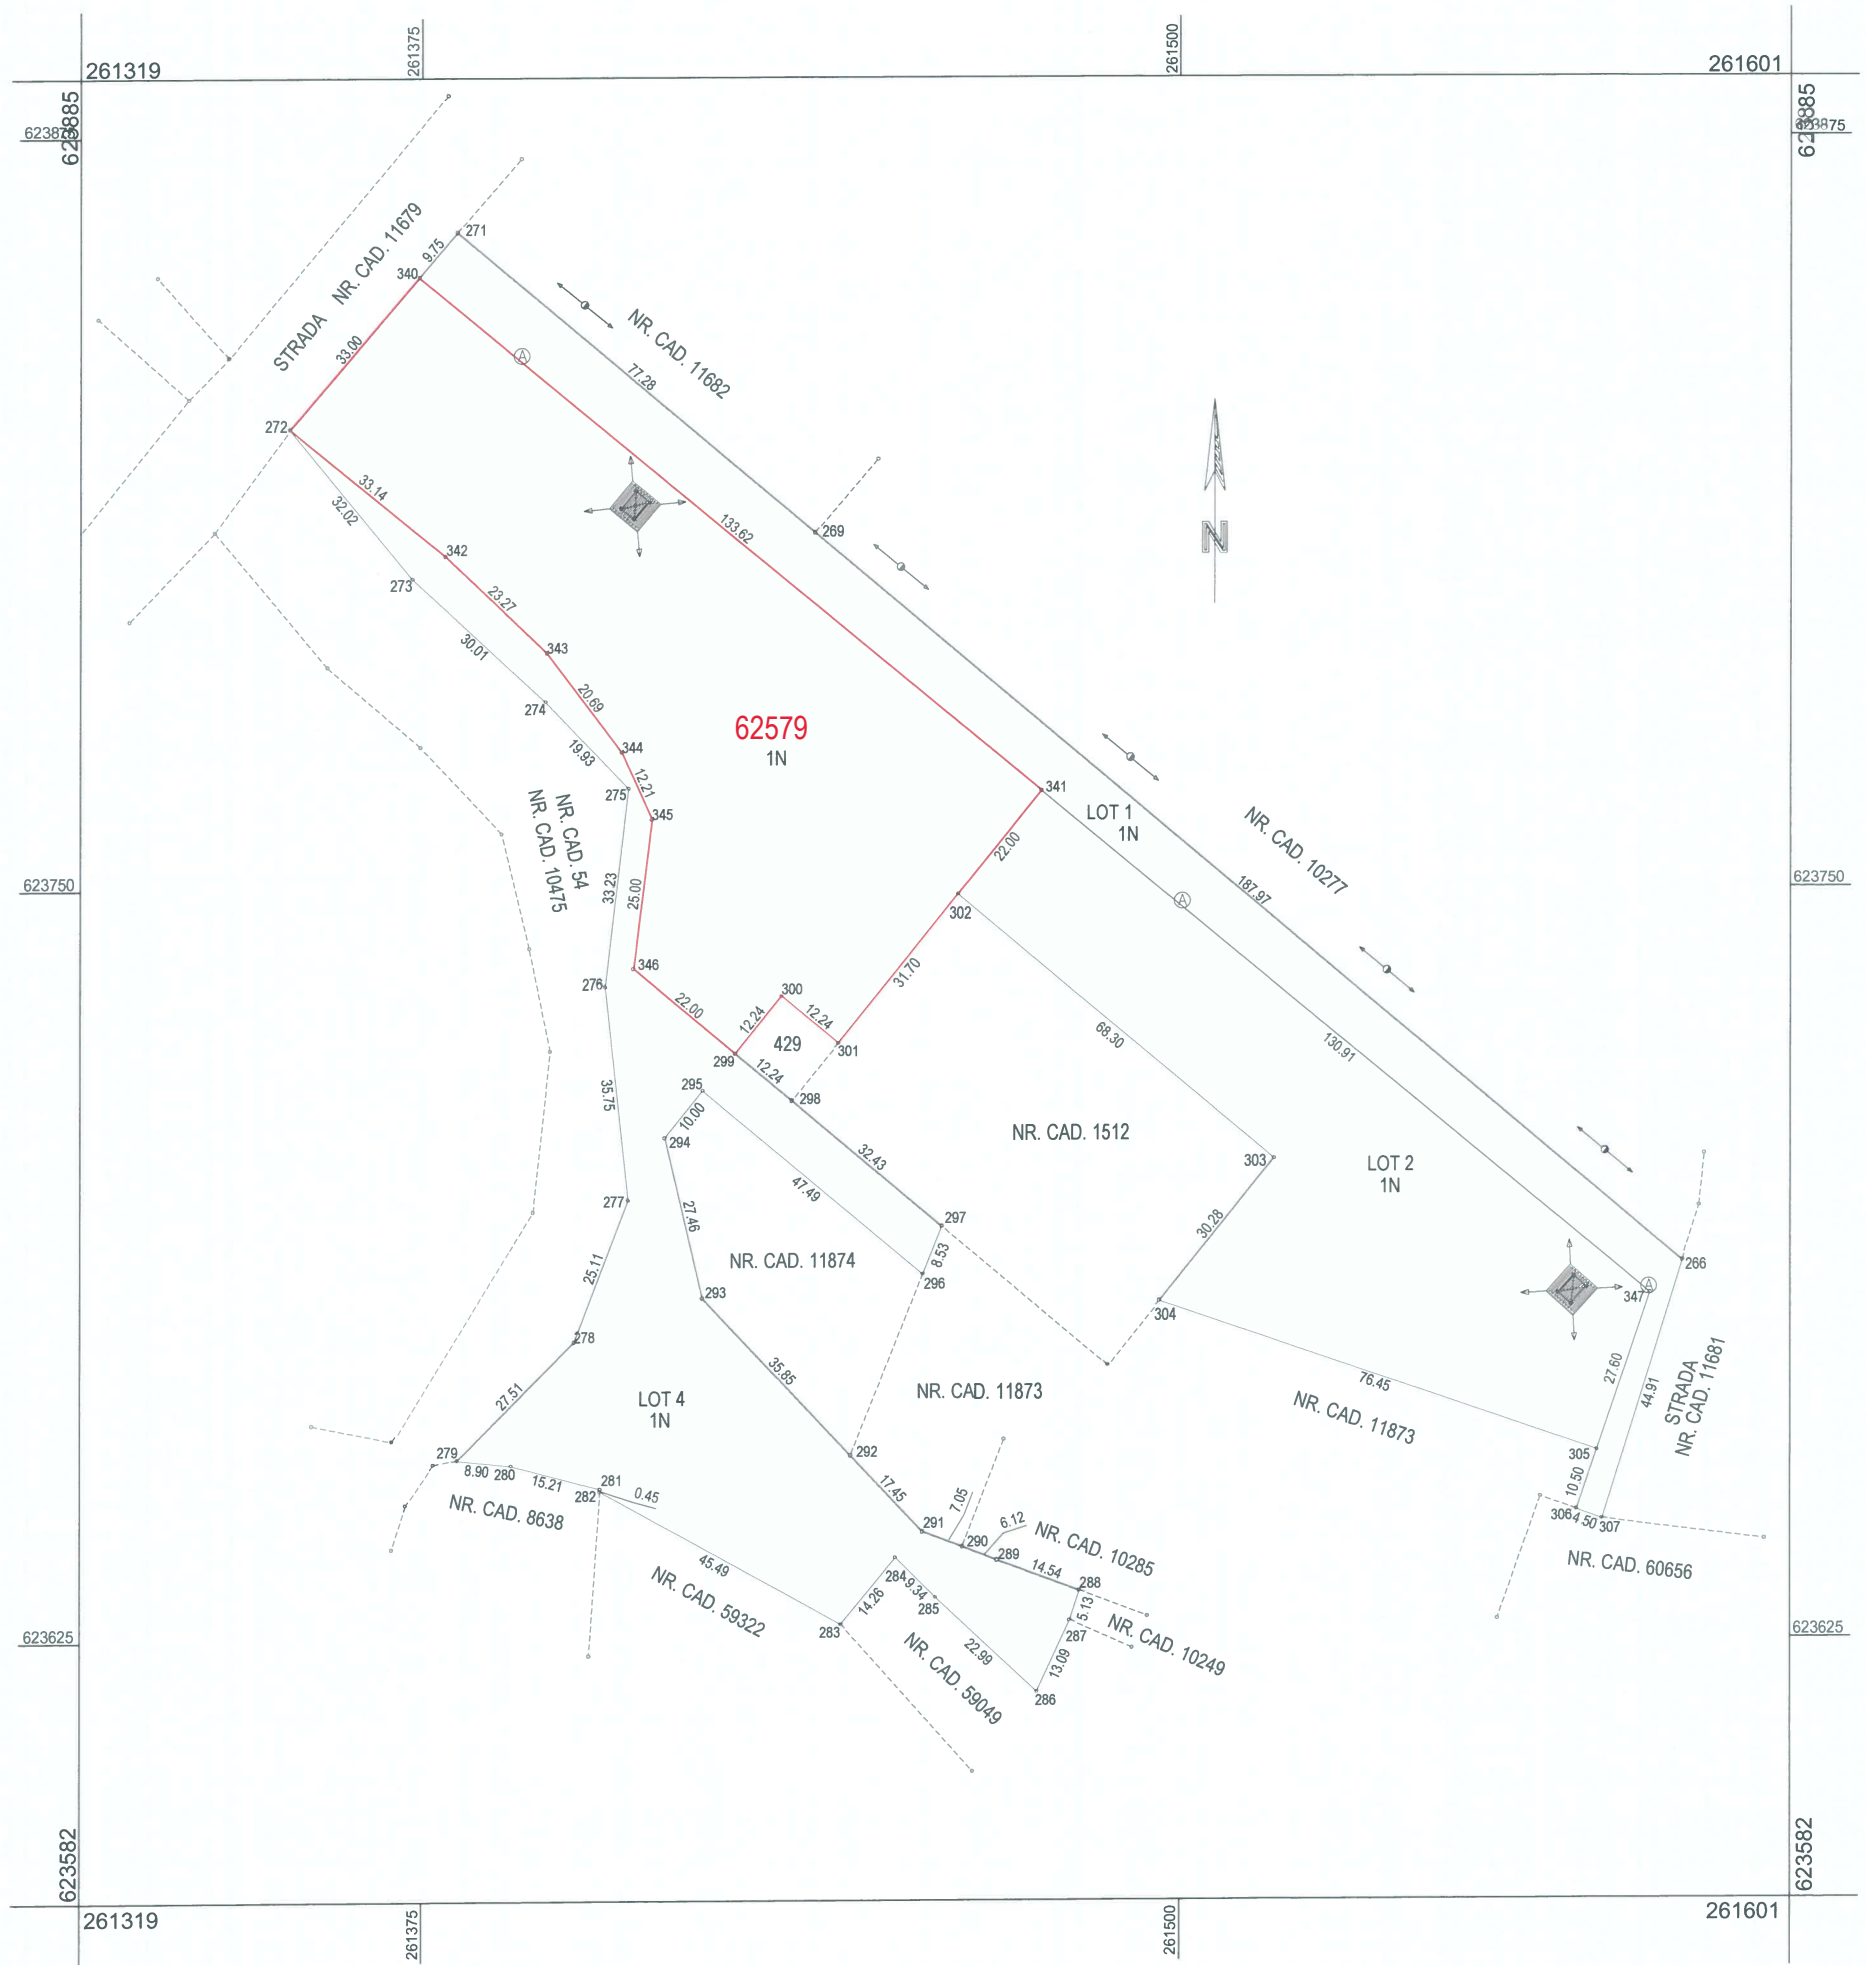


A. Date referitoare la teren			
Nr. parcelă	Categoria de folosință	Suprafața (mp)	Mențiuni
1	N	5874	Imobil neîmprejmuit
Total		5874	-
B. Date referitoare la construcții			
Cod constr.	Destinația	Suprafața construită la sol (mp)	Mențiuni
-	-	-	-
Total	-	-	-
Suprafața totală măsurată a imobilului = 5874 mp Suprafața din act = 5874 mp			
Executant: Ing. LOSONCZI IULIU Certificat de autorizare: RO-BH-F nr. 0077 Confirm executarea măsurătorilor la teren, corectitudinea întocmirii documentației cadastrale și corespondența acestora cu realitatea din teren Semnătura			Inspector Confirm introducerea imobilului în baza de date integrată și atribuirea numărului cadastral Semnătura Data:
Data: 29.10.2024			Ștampila BCPI

PLAN DE AMPLASAMENT ȘI DELIMITARE A IMOBILULUI

Scara 1:1250

Nr. cadastral	Suprafața măsurată	Adresa imobilului
62580	3855 mp	Sântandrei - intravilan

Cartea Funciară nr.	U.A.T.	Comuna SÂNTANDREI
---------------------	--------	-------------------

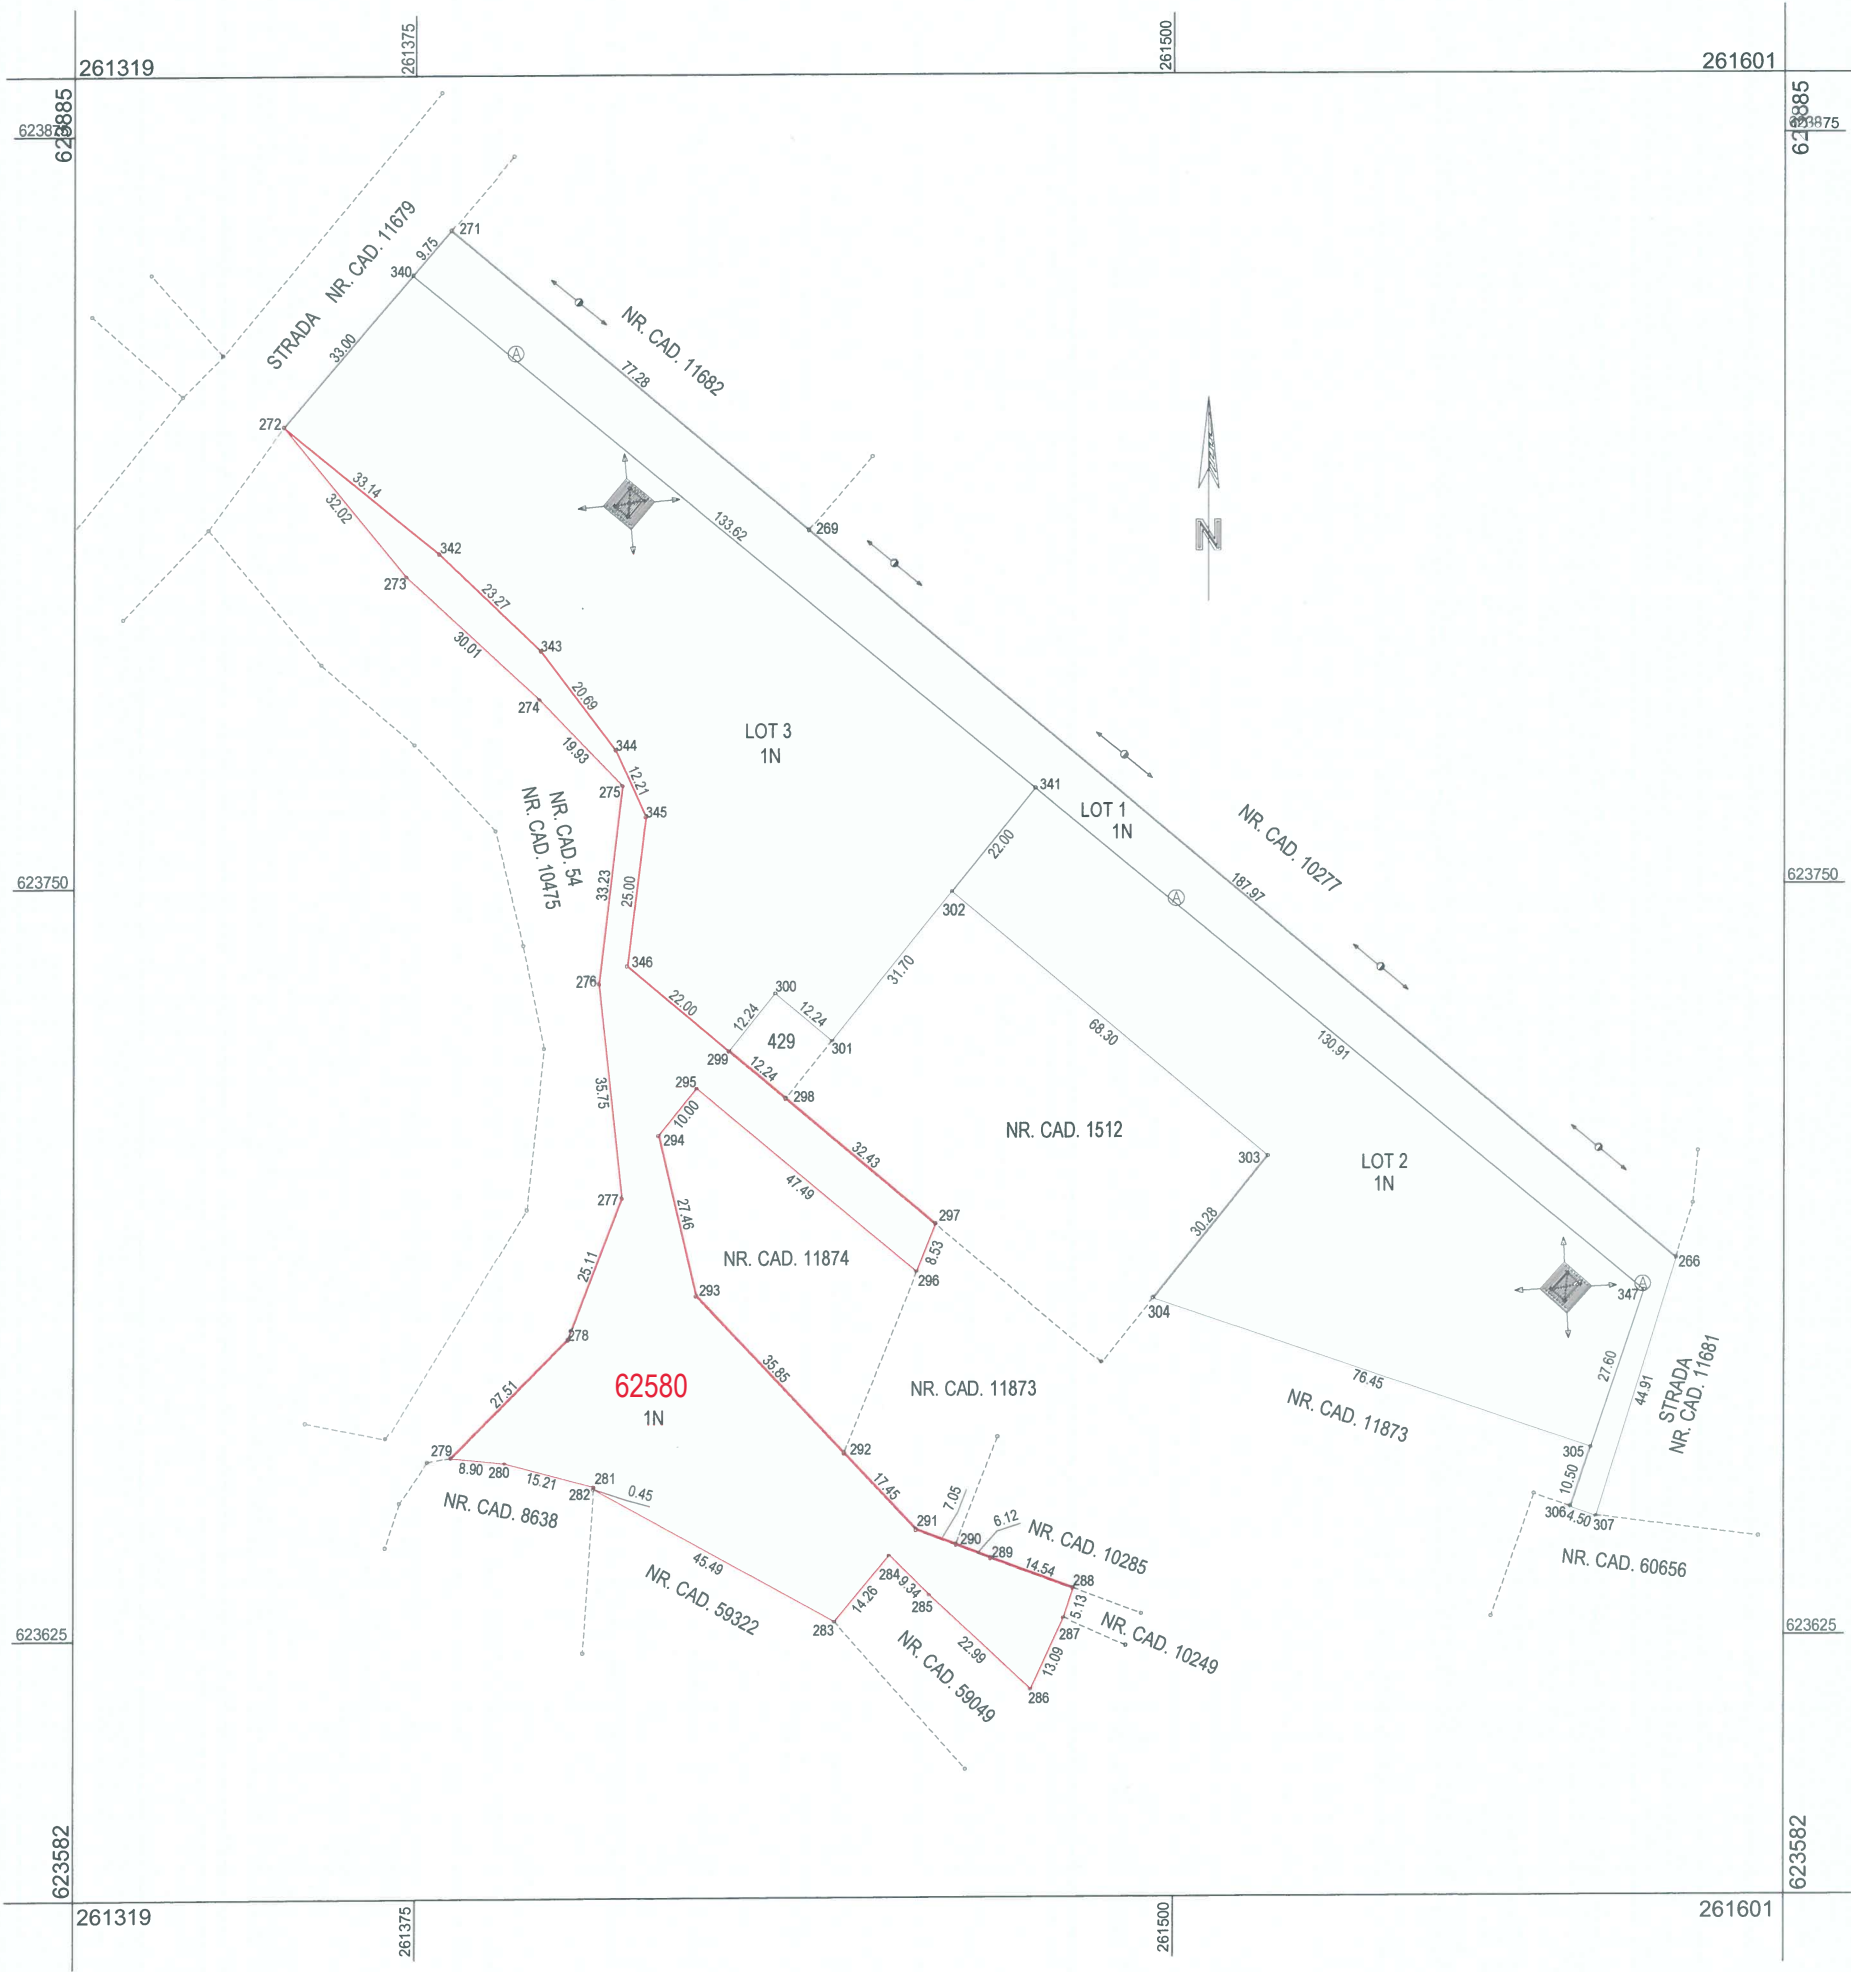

A. Date referitoare la teren			
Nr. parcelă	Categoria de folosință	Suprafața (mp)	Mențiuni
1	N	3855	Imobil neîmprejmuit
Total		3855	-
B. Date referitoare la construcții			
Cod constr.	Destinația	Suprafața construită la sol (mp)	Mențiuni
-	-	-	-
Total		-	-
Suprafața totală măsurată a imobilului = 3855 mp Suprafața din act = 3855 mp			
Executant: Ing. LOSONCZI IULIU Certificat de autorizare: RO-BH-F nr. 0077 Confirm executarea măsurătorilor la teren, corectitudinea întocmirii documentației cadastrale și corespondența acestora cu realitatea din teren Semnătura			Inspector Confirm introducerea imobilului în baza de date integrată și atribuirea numărului cadastral Semnătura Data:
Data: 29.10.2024			Ștampila BCPI