


Plan de amplasament și delimitare a imobilului cu propunerea de dezlipire

Scara 1: 1250

Nr. cadastral	Suprafața măsurată a imobilului (mp)	Adresa imobilului
11258	13120 mp	Sântandrei - intravilan

Cartea Funciară nr. 11258	UAT	Comuna SÂNTANDREI
----------------------------------	-----	--------------------------

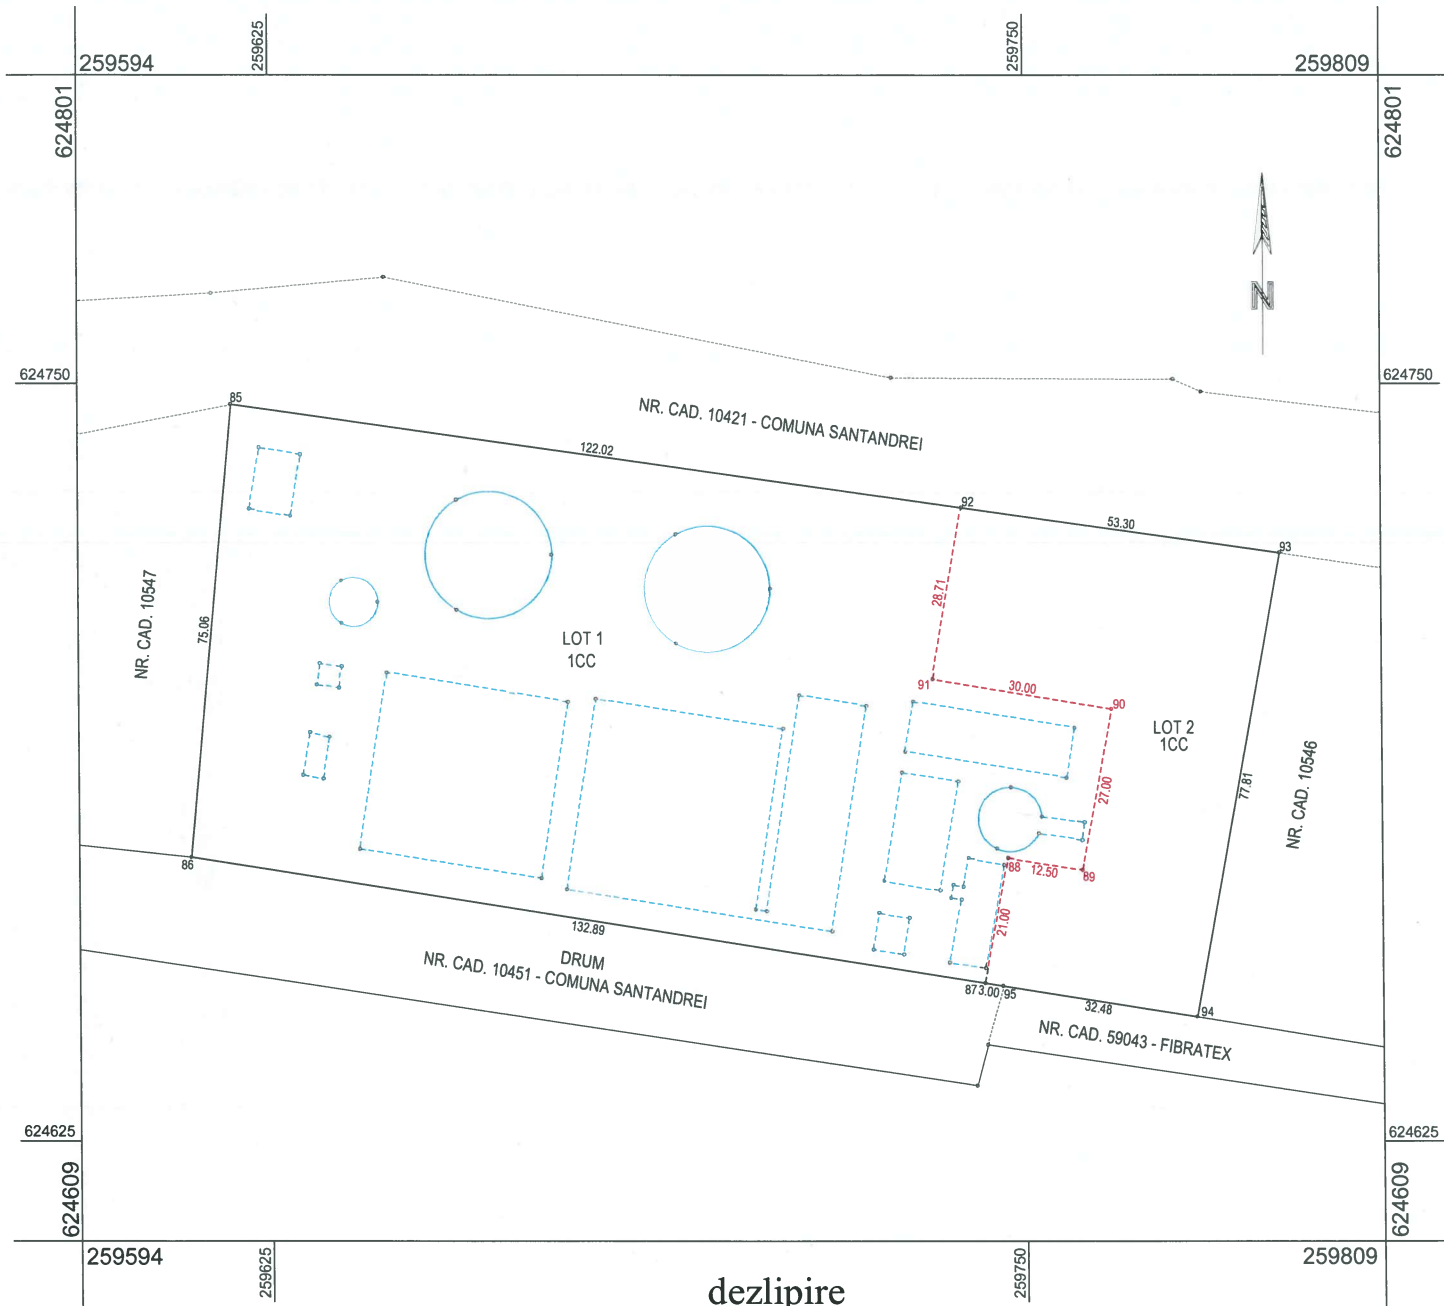


dezlipire

Situația actuală (înainte de dezlipire)				Situația viitoare (după dezlipire)			
Nr. cad.	Suprafața (mp)	Categoria de folosință	Descrierea imobilului	Nr. cad.	Suprafața (mp)	Categoria de folosință	Descrierea imobilului
11258	13120	CC	TDI	63052	10200	CC	LOT 1
				63053	2920	CC	LOT 2
Total	13120	-	-	-	13120	-	-
Executant: Ing. LOSONCZI IULIU Certificat de autorizare: RO-BH-F nr. 0077 Confirm executarea măsurătorilor la teren, corectitudinea întocmirii documentației cadastrale și corespondența acestora cu realitatea din teren Semnătura Data: 23.10.2025				Inspector Confirm introducerea imobilului în baza de date integrată și atribuirea numărului cadastral Semnătura Data: Ștampila BCPI			

PLAN DE AMPLASAMENT ȘI DELIMITARE A IMOBILULUI

Scara 1:1250

Nr. cadastral	Suprafața măsurată	Adresa imobilului
63052	10200 mp	Sântandrei - intravilan
Cartea Funciară nr.	U.A.T.	Comuna SÂNTANDREI

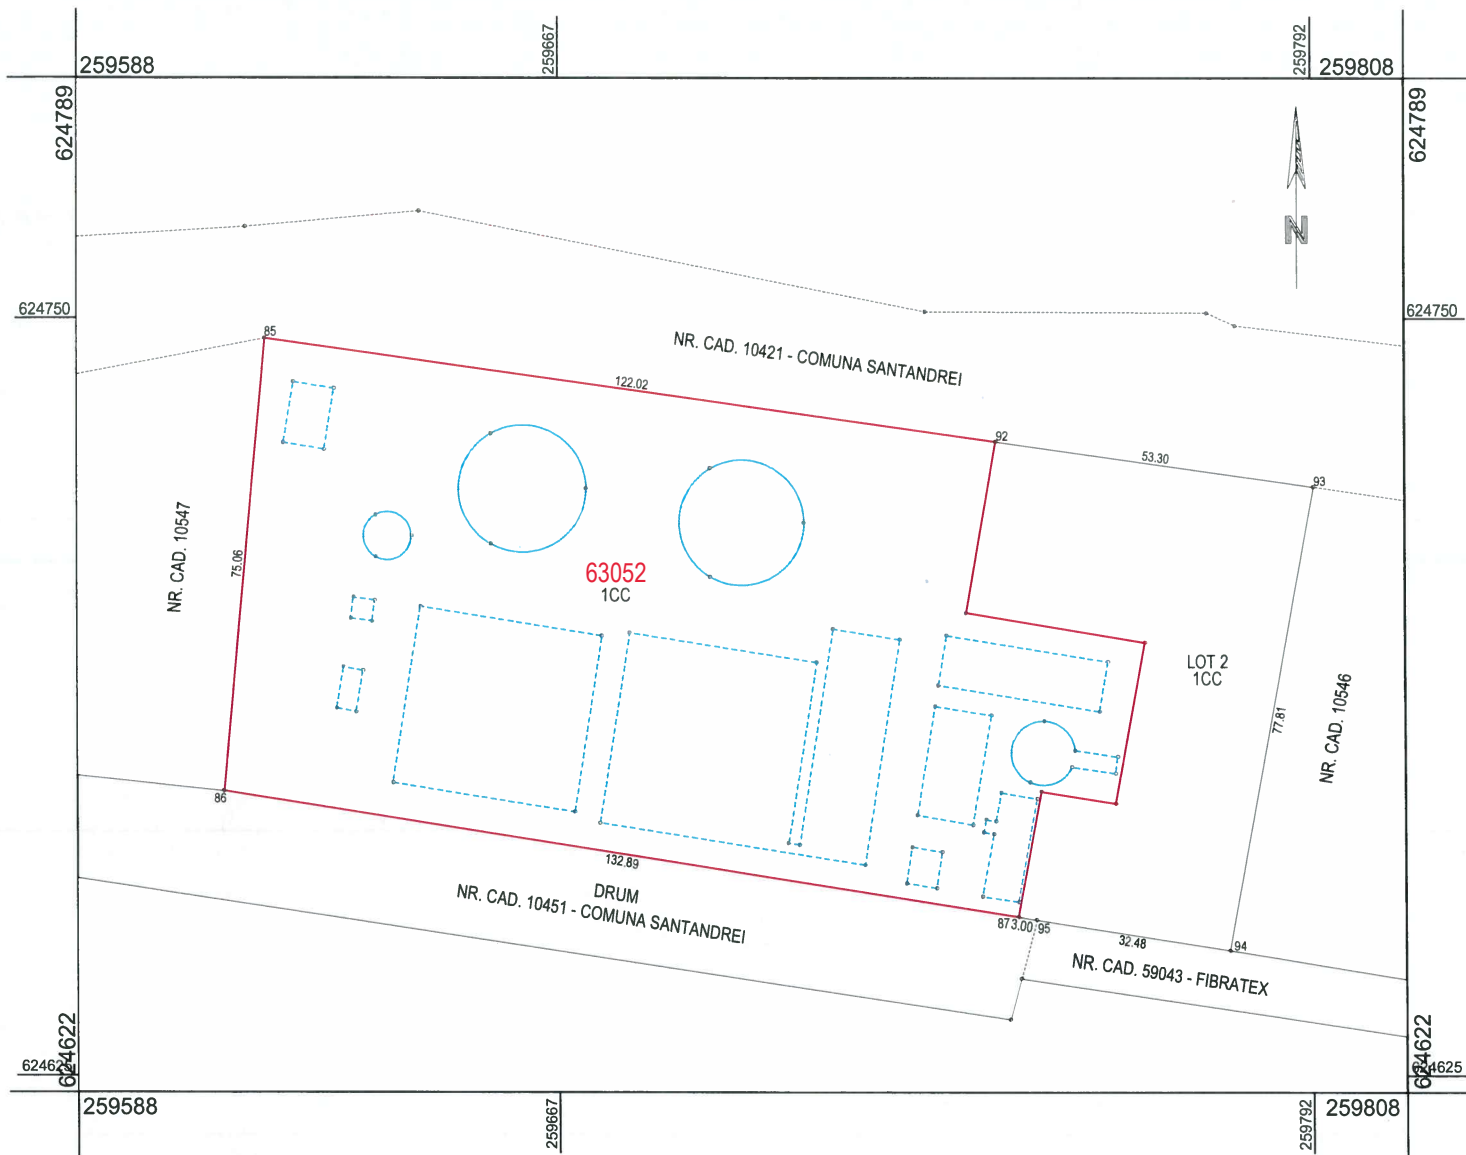


A. Date referitoare la teren			
Nr. parcelă	Categoria de folosință	Suprafața (mp)	Mențiuni
1	CC	10200	Imobil neîmprejmuit
Total		10200	-
B. Date referitoare la construcții			
Cod constr.	Destinația	Suprafața construită la sol (mp)	Mențiuni
-	-	-	-
Total	-	-	-
Suprafața totală măsurată a imobilului = 10200 mp			
Suprafața din act = 10200 mp			
Executant: Ing. LOSONCZI IULIU Certificat de autorizare: RO-BH-F nr. 0077 Confirm executarea măsurărilor la teren, corectitudinea întocmirii documentației cadastrale și corespondența acestora cu realitatea din teren Semnătura		Inspector Confirm introducerea imobilului în baza de date integrată și atribuirea numărului cadastral Semnătura	
Data: 23.10.2025		Data: Ștampila BCPI	

PLAN DE AMPLASAMENT ȘI DELIMITARE A IMOBILULUI

Scara 1:1250

Nr. cadastral	Suprafața măsurată	Adresa imobilului
63053	2920 mp	Sântandrei - intravilan
Cartea Funciară nr.	U.A.T.	Comuna SÂNTANDREI

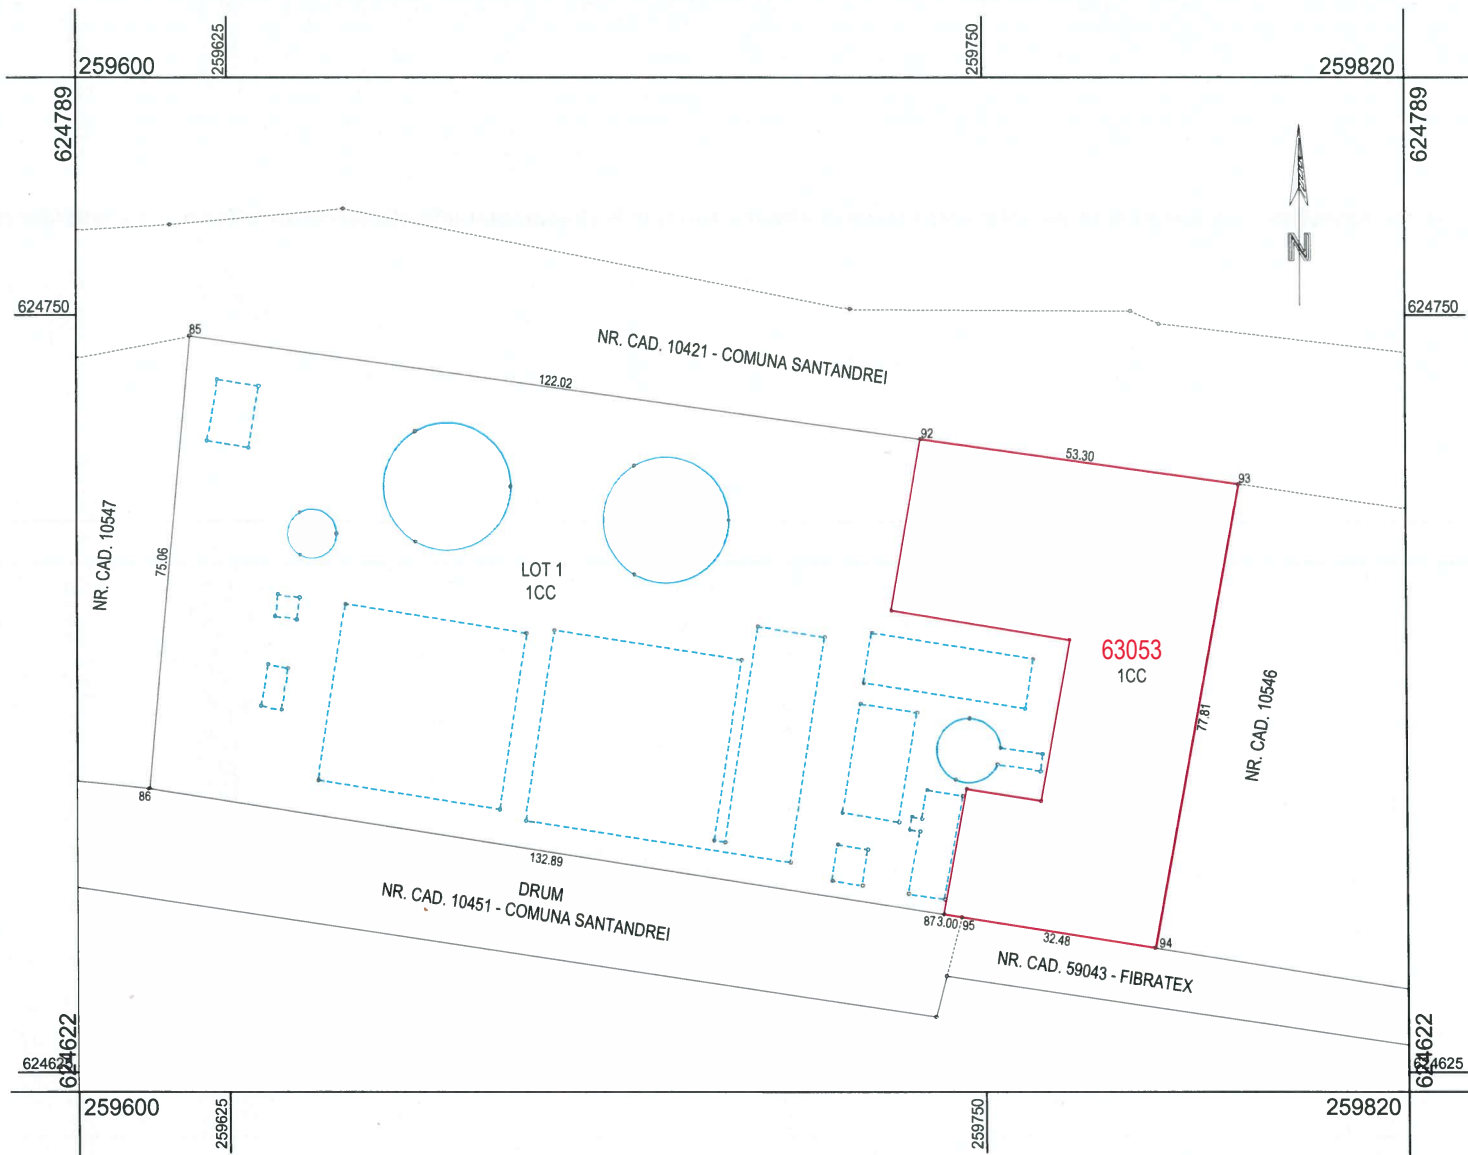

A. Date referitoare la teren

Nr. parcelă	Categoria de folosință	Suprafața (mp)	Mențiuni
1	CC	2920	Imobil neîmprejmuit
Total		2920	-

B. Date referitoare la construcții

Cod constr.	Destinația	Suprafața construită la sol (mp)	Mențiuni
-	-	-	-
Total	-	-	-

Suprafața totală măsurată a imobilului = 2920 mp

Suprafața din act = 2920 mp

Executant: Ing. LOSONCZI IULIU Certificat de autorizare: RO-BH-F nr. 0077 Confirm executarea măsurătorilor la teren, corectitudinea întocmirii documentației cadastrale și corespondența acestora cu realitatea din teren Semnătura	Inspector Confirm introducerea imobilului în baza de date integrată și atribuirea numărului cadastral Semnătura
Data: 23.10.2025	Stampila BCPI

Data: