


Plan de amplasament și delimitare a imobilului cu propunerea de dezlipire
Scara 1: 1500

Nr. cadastral	Suprafața măsurată a imobilului (mp)	Adresa imobilului
1634	10000 mp	Palota - intravilan
Cartea Funciară nr. 1634		UAT Comuna SÂNTANDREI

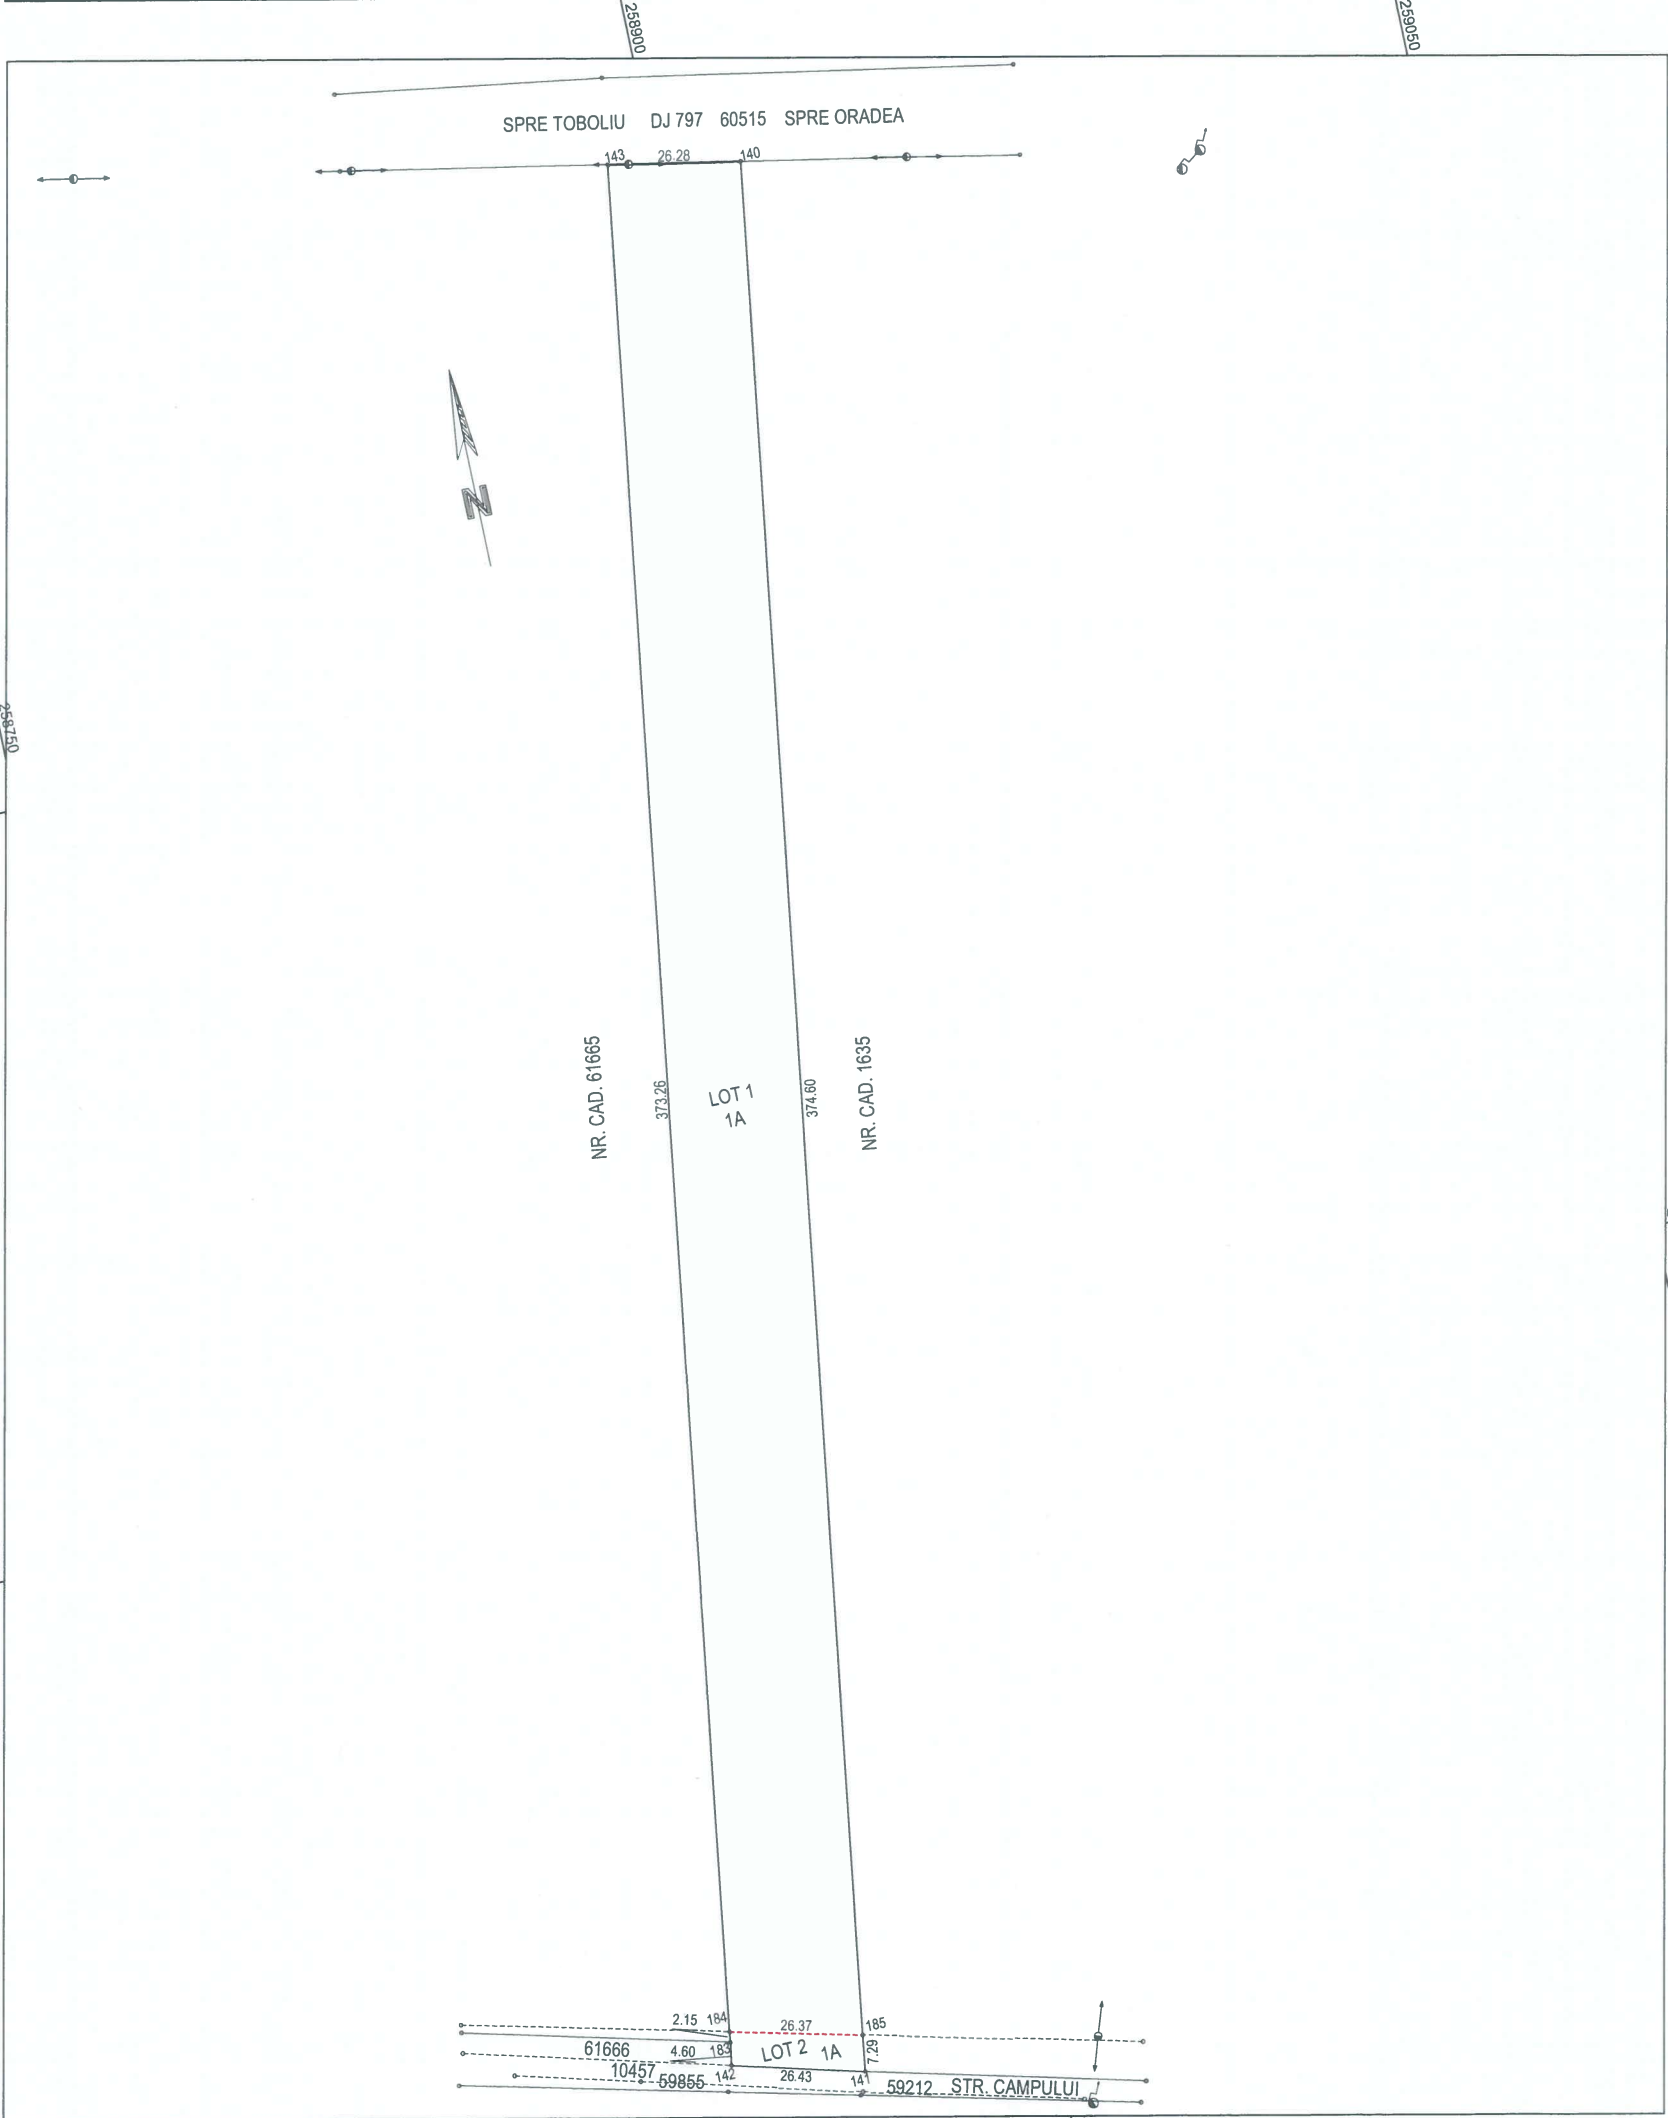


dezlipire

Situția actuală (înainte de dezlipire)				Situția viitoare (după dezlipire)			
Nr. cad.	Suprafața (mp)	Categoria de folosință	Descrierea imobilului	Nr. cad.	Suprafața (mp)	Categoria de folosință	Descrierea imobilului
1634	10000	A	TDI	62703	9816	A	LOT 1
				62704	184	A	LOT 2
Total	10000	-	-	-	10000	-	-
Executant: Ing. LOSONCZI IULIU Certificat de autorizare: RO-BH-F nr. 0077 Confirm executarea măsurătorilor la teren, corectitudinea întocmirii documentației cadastrale și corespondența acesteia cu realitatea din teren Semnătura				Inspector Confirm introducerea imobilului în baza de date integrată și atribuirea numărului cadastral Semnătura			
Data: 21.01.2025				Data: Ștampila BCPI			

Scara 1:1500

Nr. Cartea Funciară	Unitatea Administrativ Teritorială (UAT)
	Comuna SÂNTANDREI

Ştampila BCPI

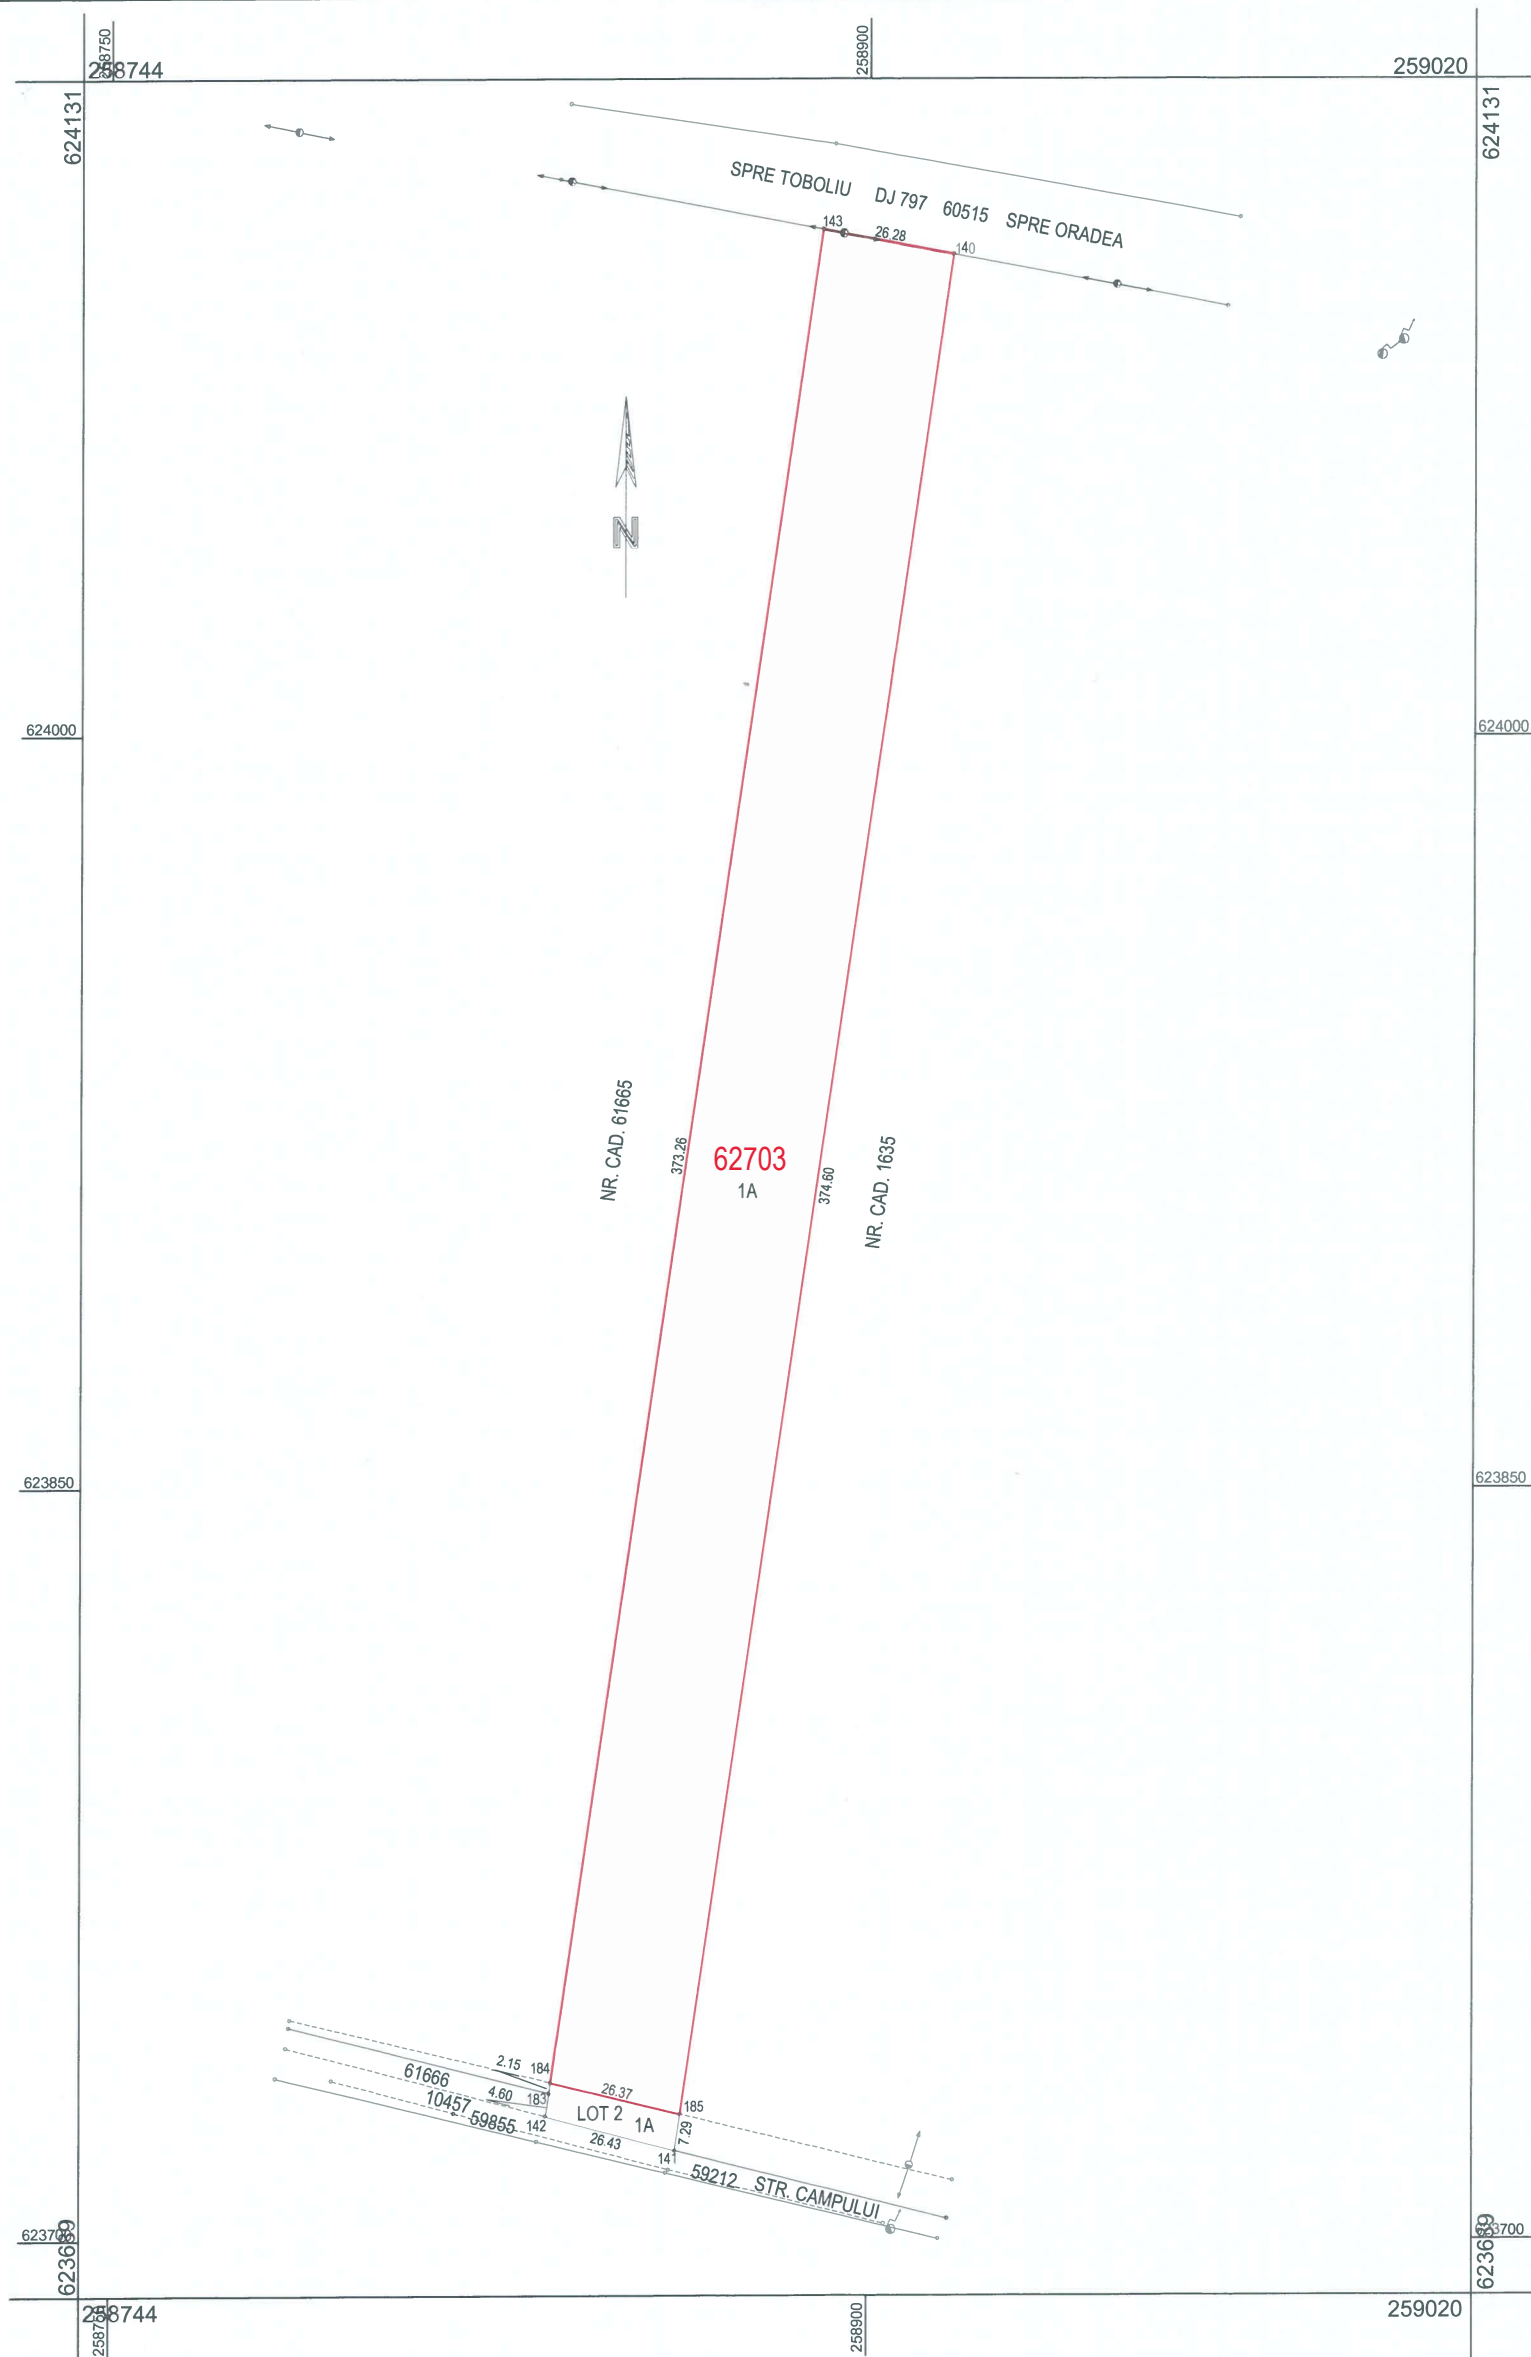

Nr. parcelă	Categoria de folosință	Suprafața (mp)	Mențiuni
1	A	9816	Imobil neîmprejmuit
Total		9816	-

Cod	Destinația	Suprafața construită la sol (mp)	Mențiuni
-	-	-	-
Total	-	-	-

Suprafața totală măsurată = 9816 mp
Suprafața din act = 9816 mp

PLAN DE AMPLASAMENT ȘI DELIMITARE A IMOBILULUI
Scara 1:1000

Nr. cadastral	Suprafața măsurată a imobilului (mp)	Adresa imobilului
62704	184 mp	Palota - intravilan
Nr. Cartea Funciară		Unitatea Administrativ Teritorială (UAT)
		Comuna SÂNTANDREI


Executant: Ing. LOSONCZI IULIU
Certificat de autorizare: RO-BH-F nr. 0077
Confirm executarea măsurătorilor la teren,
corectitudinea întocmirii documentației cadastrale
și corespondența
acesteia cu realitatea din teren
Semnătura

Data: 21.01.2025

Inspector
Confirm introducerea imobilului în baza de date
integrată și atribuirea numărului cadastral
Semnătura

Data:

Ștampila BCPI

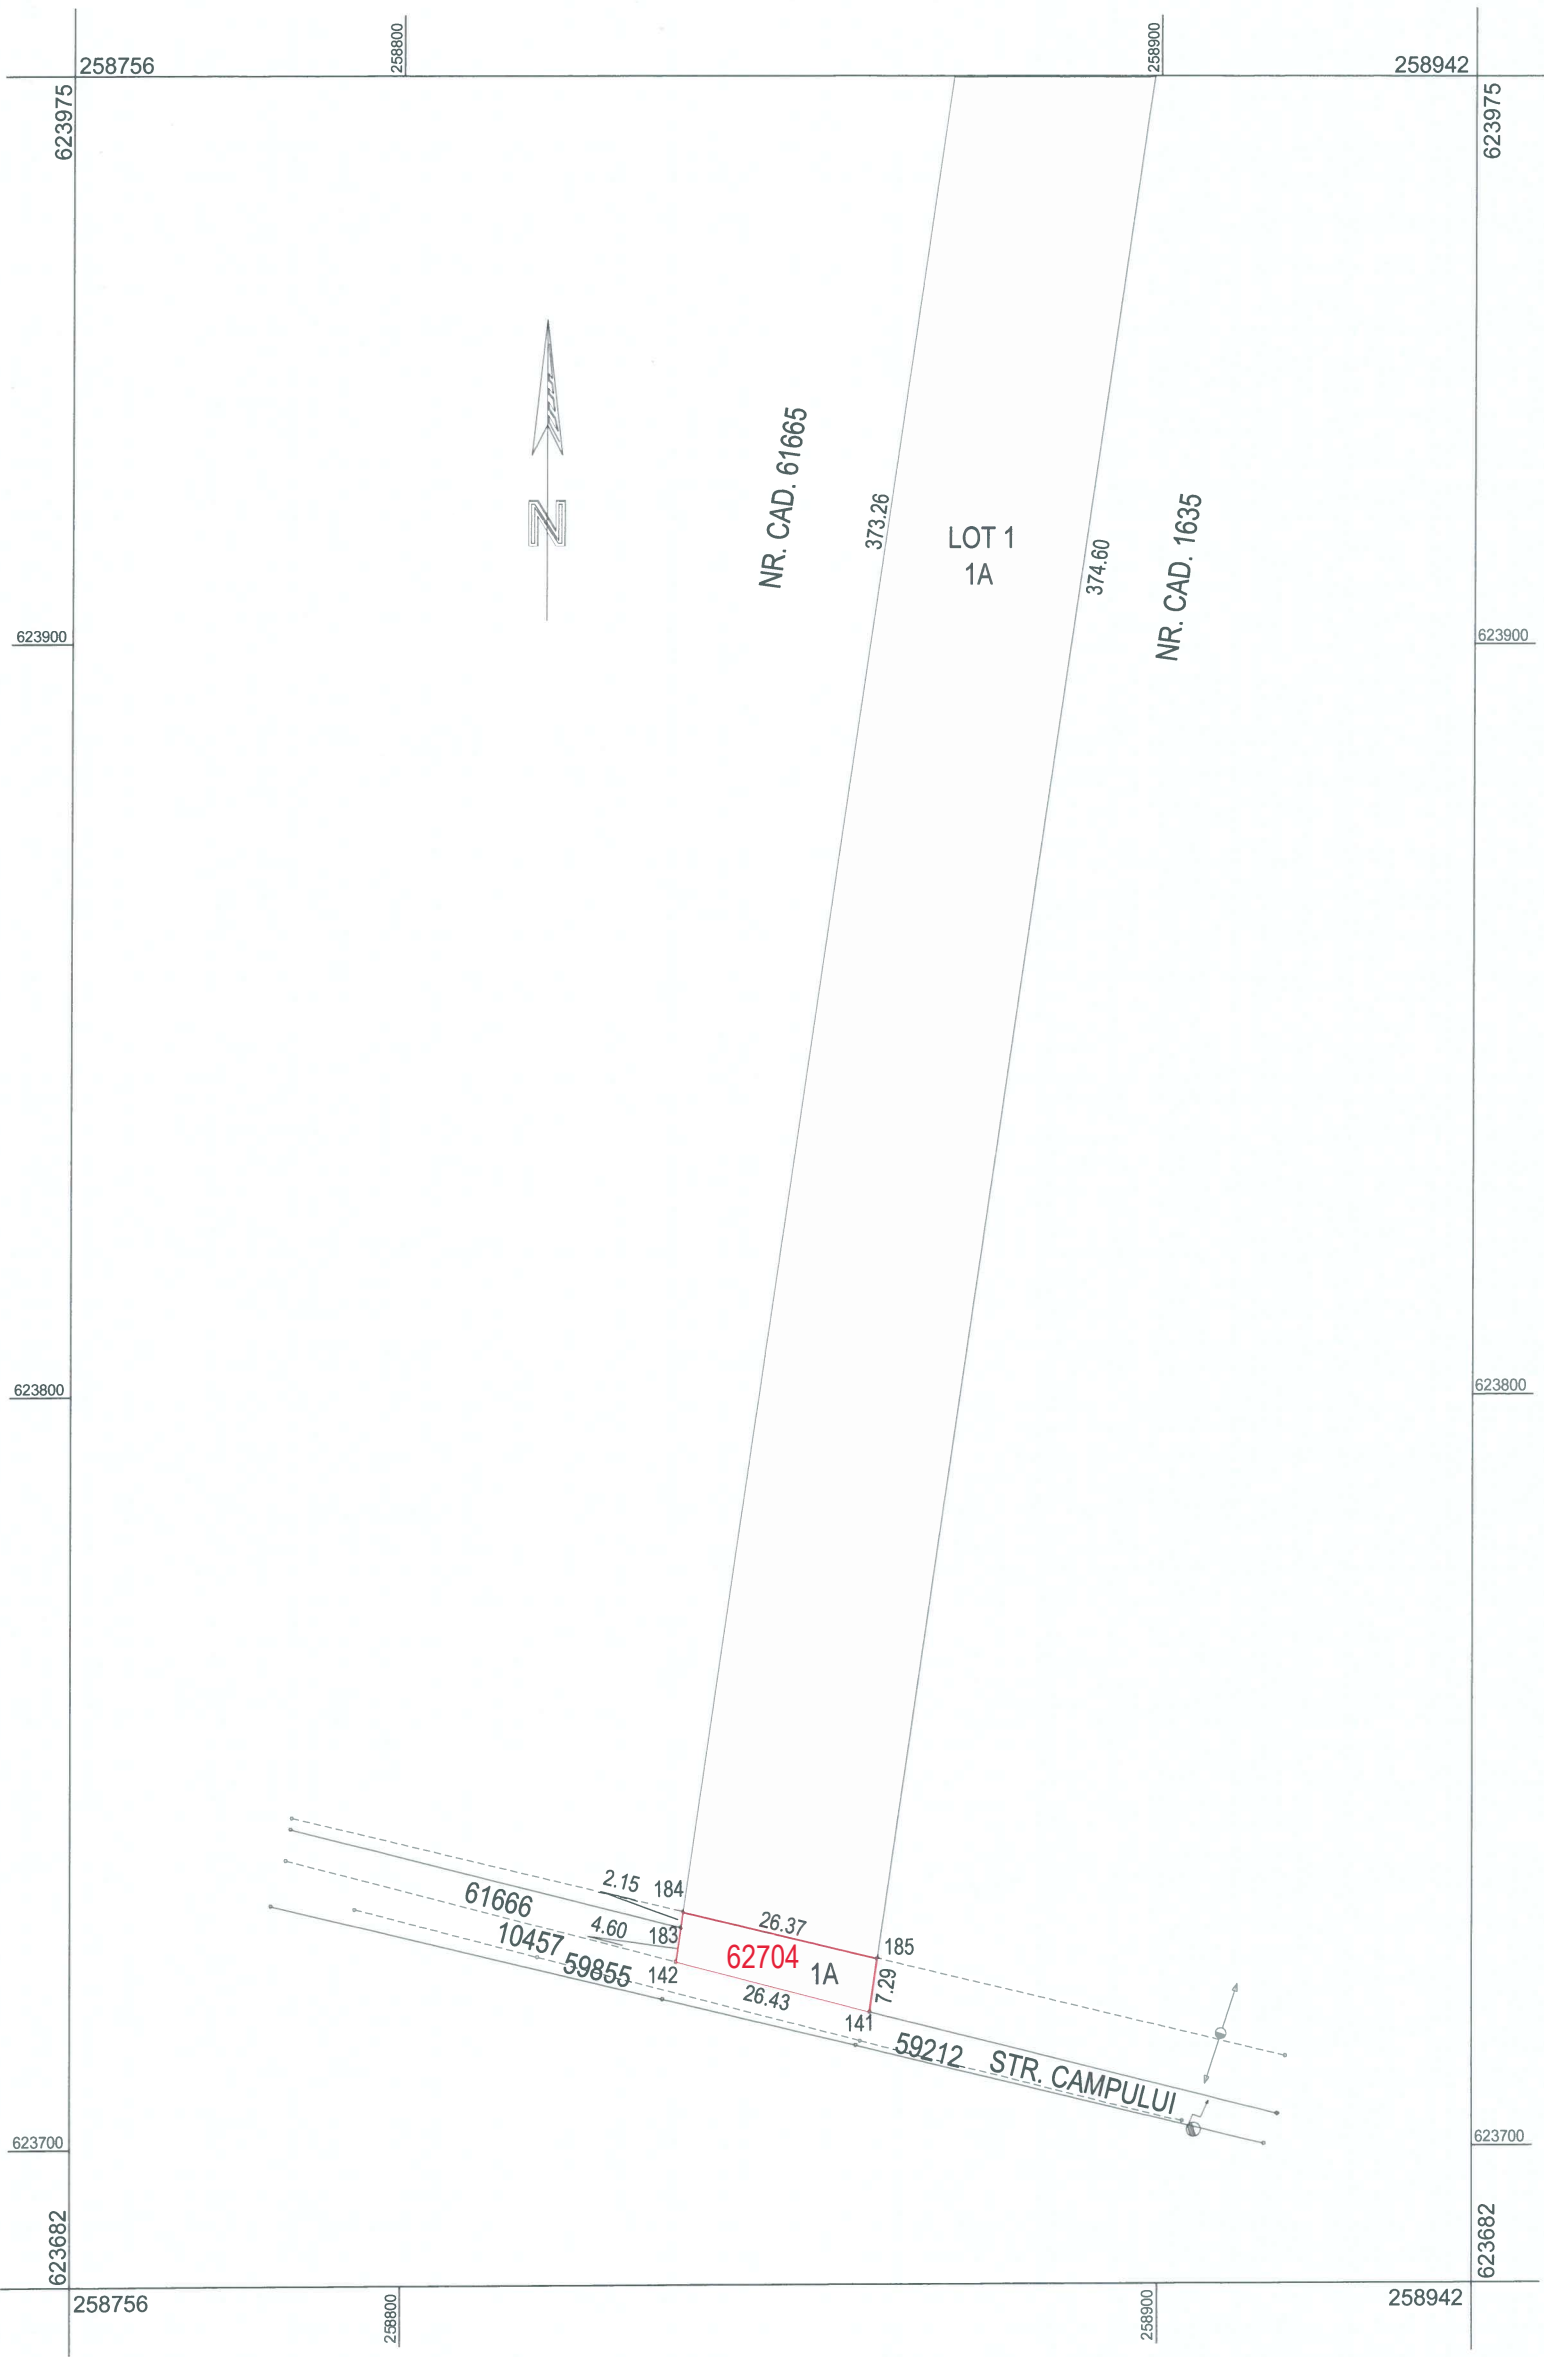

A. Date referitoare la teren

Nr. parcelă	Categoria de folosință	Suprafața (mp)	Mențiuni
1	A	184	Imobil neîmprejmuit
Total		184	-

B. Date referitoare la construcții

Cod	Destinația	Suprafața construită la sol (mp)	Mențiuni
-	-	-	-
Total	-	-	-

Suprafața totală măsurată = 184 mp
Suprafața din act = 184 mp