


Plan de amplasament și delimitare a imobilului cu propunerea de dezlipire
Scara 1: 1600

Nr. cadastral	Suprafața măsurată a imobilului (mp)	Adresa imobilului
10229	7894 mp	Sântandrei - intravilan
Cartea Funciară nr. 10229		UAT Comuna SÂNTANDREI

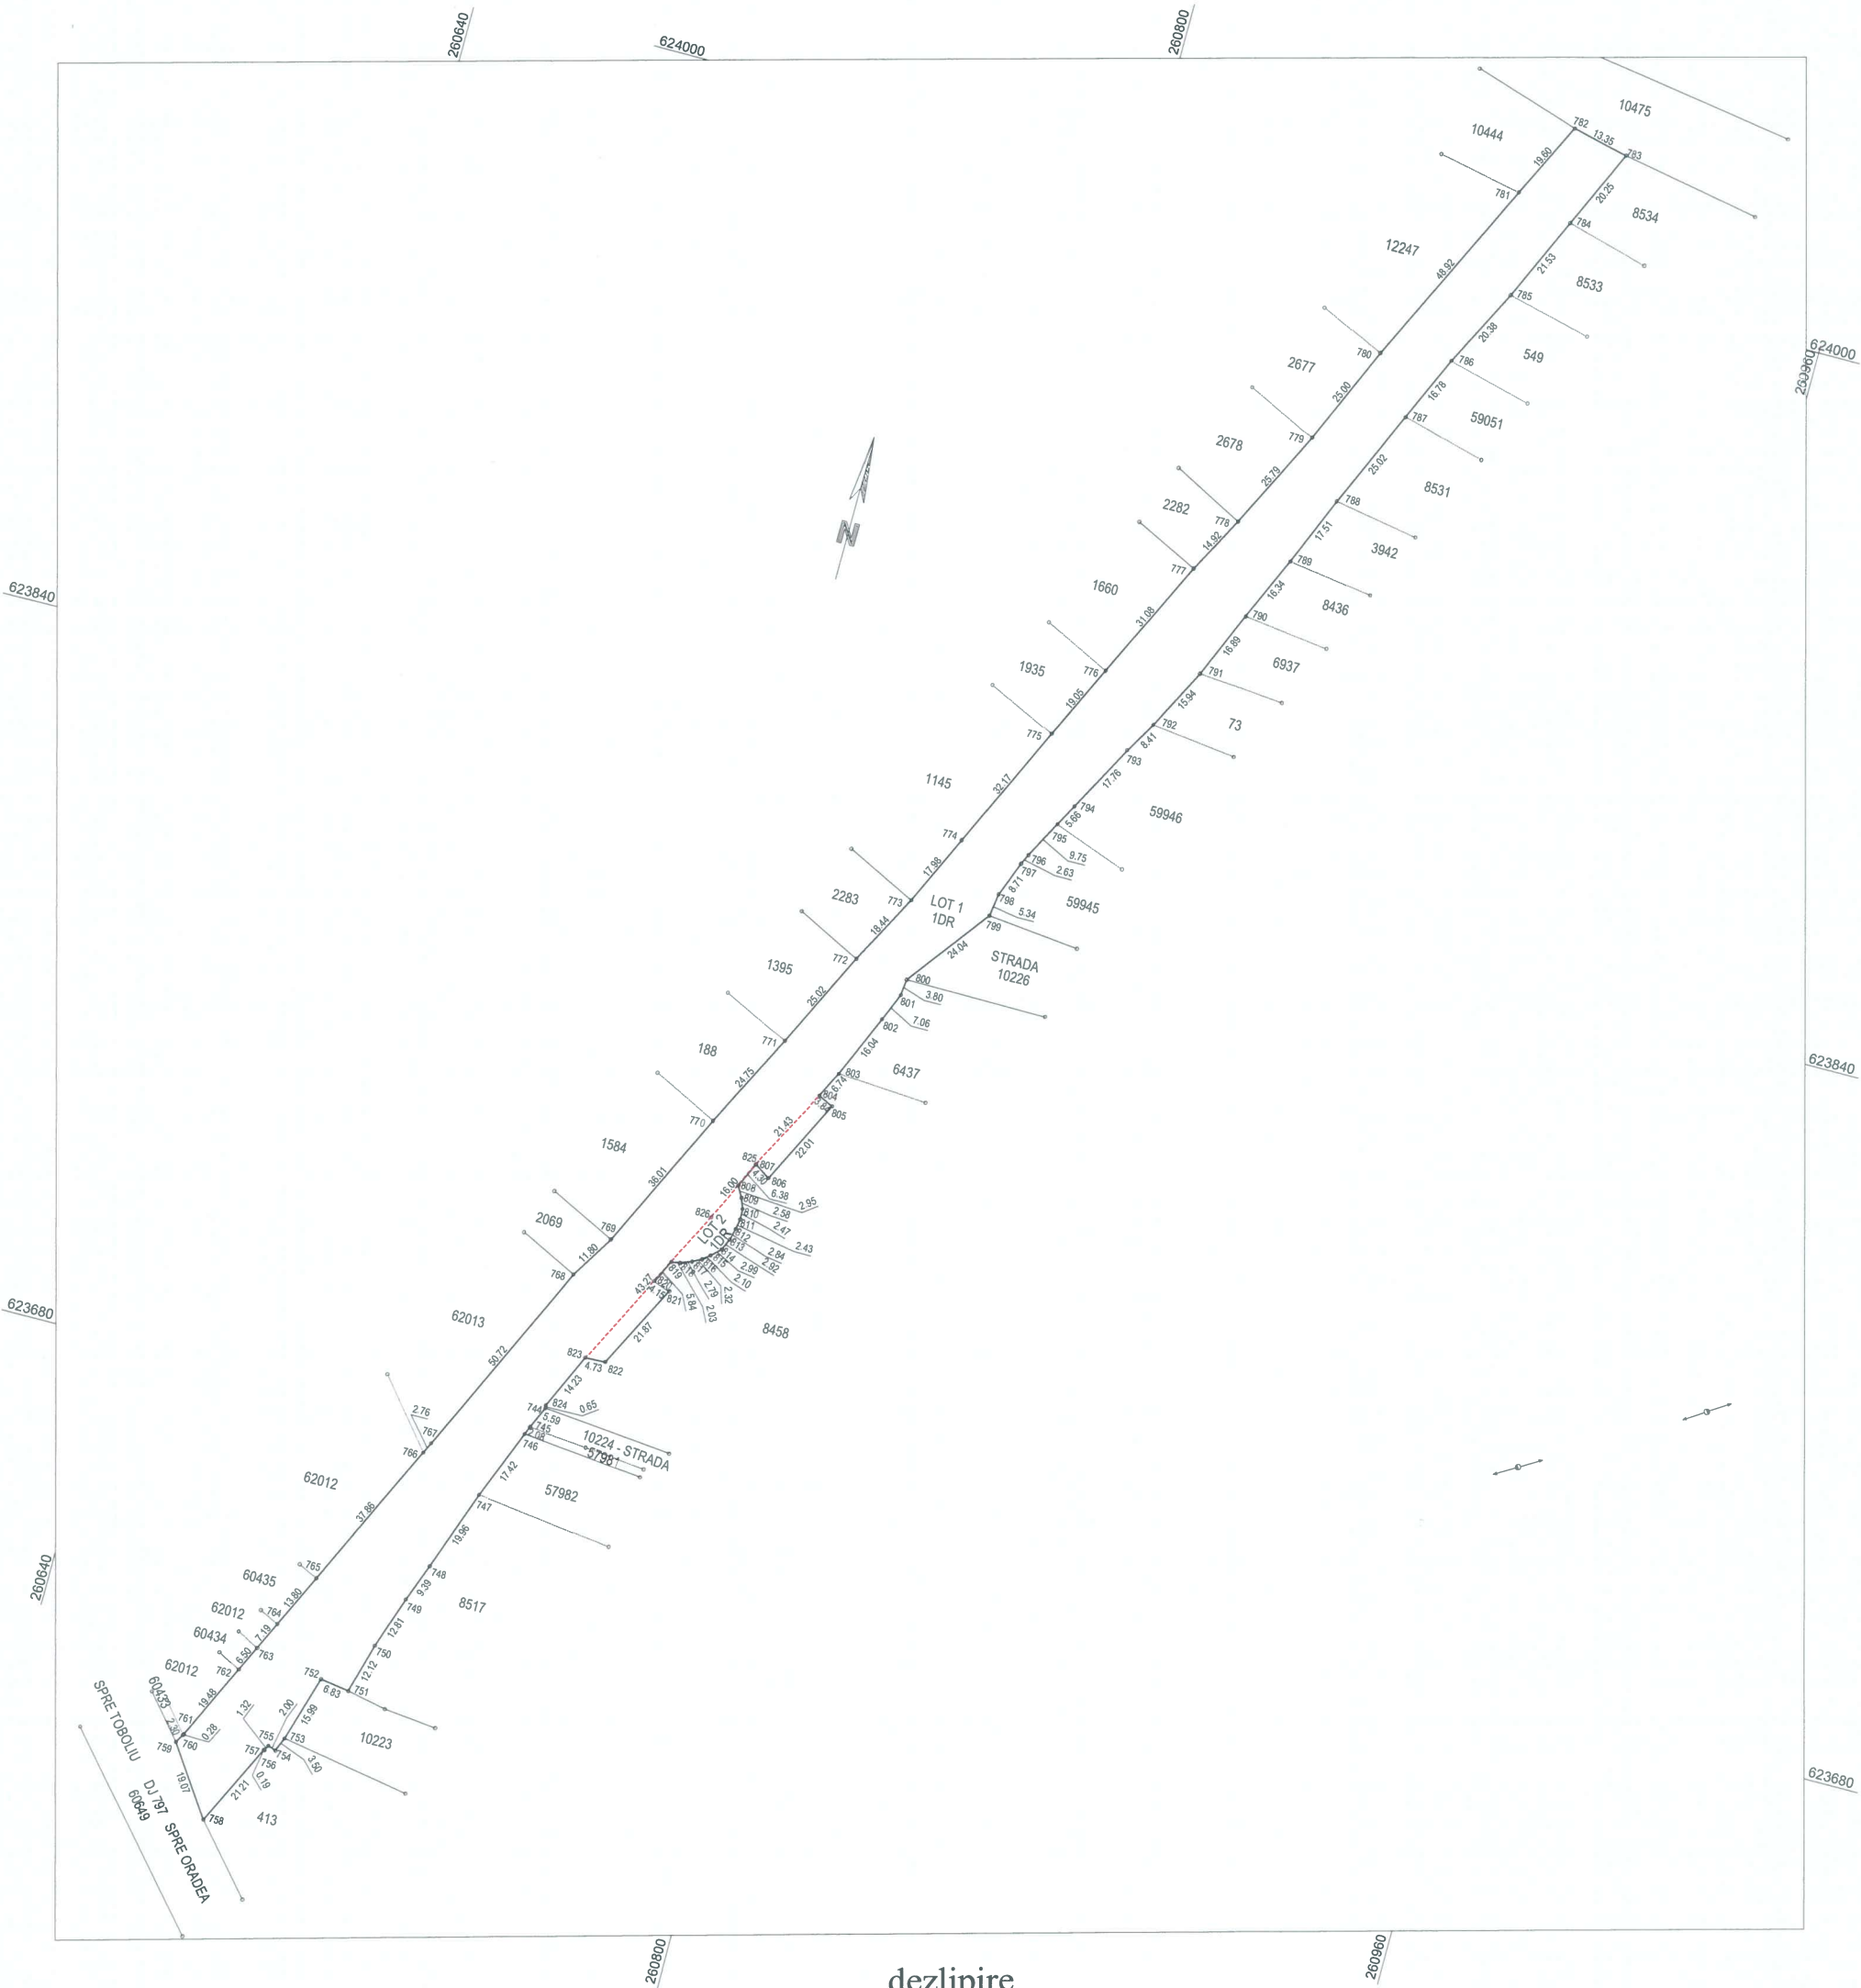

dezlipire

Situția actuală (înainte de dezlipire)				Situția viitoare (după dezlipire)			
Nr. cad.	Suprafața (mp)	Categoria de folosință	Descrierea imobilului	Nr. cad.	Suprafața (mp)	Categoria de folosință	Descrierea imobilului
10229	7864	DR	TDI	62757	7568	DR	LOT 1
				62758	296	DR	LOT 2
Total	7864	-	-	-	7864	-	-
Executant: Ing. LOSONCZI IULIU Certificat de autorizare: RO-BH-F nr. 0077 Confirm executarea măsurătorilor la teren, corectitudinea întocmirii documentației cadastrale și corespondența acesteia cu realitatea din teren Semnătura				Inspector Confirm introducerea imobilului în baza de date integrată și atribuirea numărului cadastral Semnătura			
Data: 18.02.2025				Data: Ștampila BCPI			

Scara 1:1750

Nr. cadastral	Suprafața măsurată a imobilului (mp)	Adresa imobilului
62757	7568 mp	Sântandrei - intravilan
Nr. Cartea Funciară		Unitatea Administrativ Teritorială (UAT)
		Comuna SÂNTANDREI

Executant: Ing. LOSONCZI IULIU
Certificat de autorizare: RO-BH-F nr. 0077
 Confirm executarea măsurătorilor la teren,
 corectitudinea întocmirii documentației cadastrale
 și corespondența
 acestora cu realitatea din teren
 Semnătura


Data: 18.02.2025

Inspector

Confirm introducerea imobilului în baza de date
integrată și atribuirea numărului cadastral
Semnătura

Data:

Ştampila BCPI

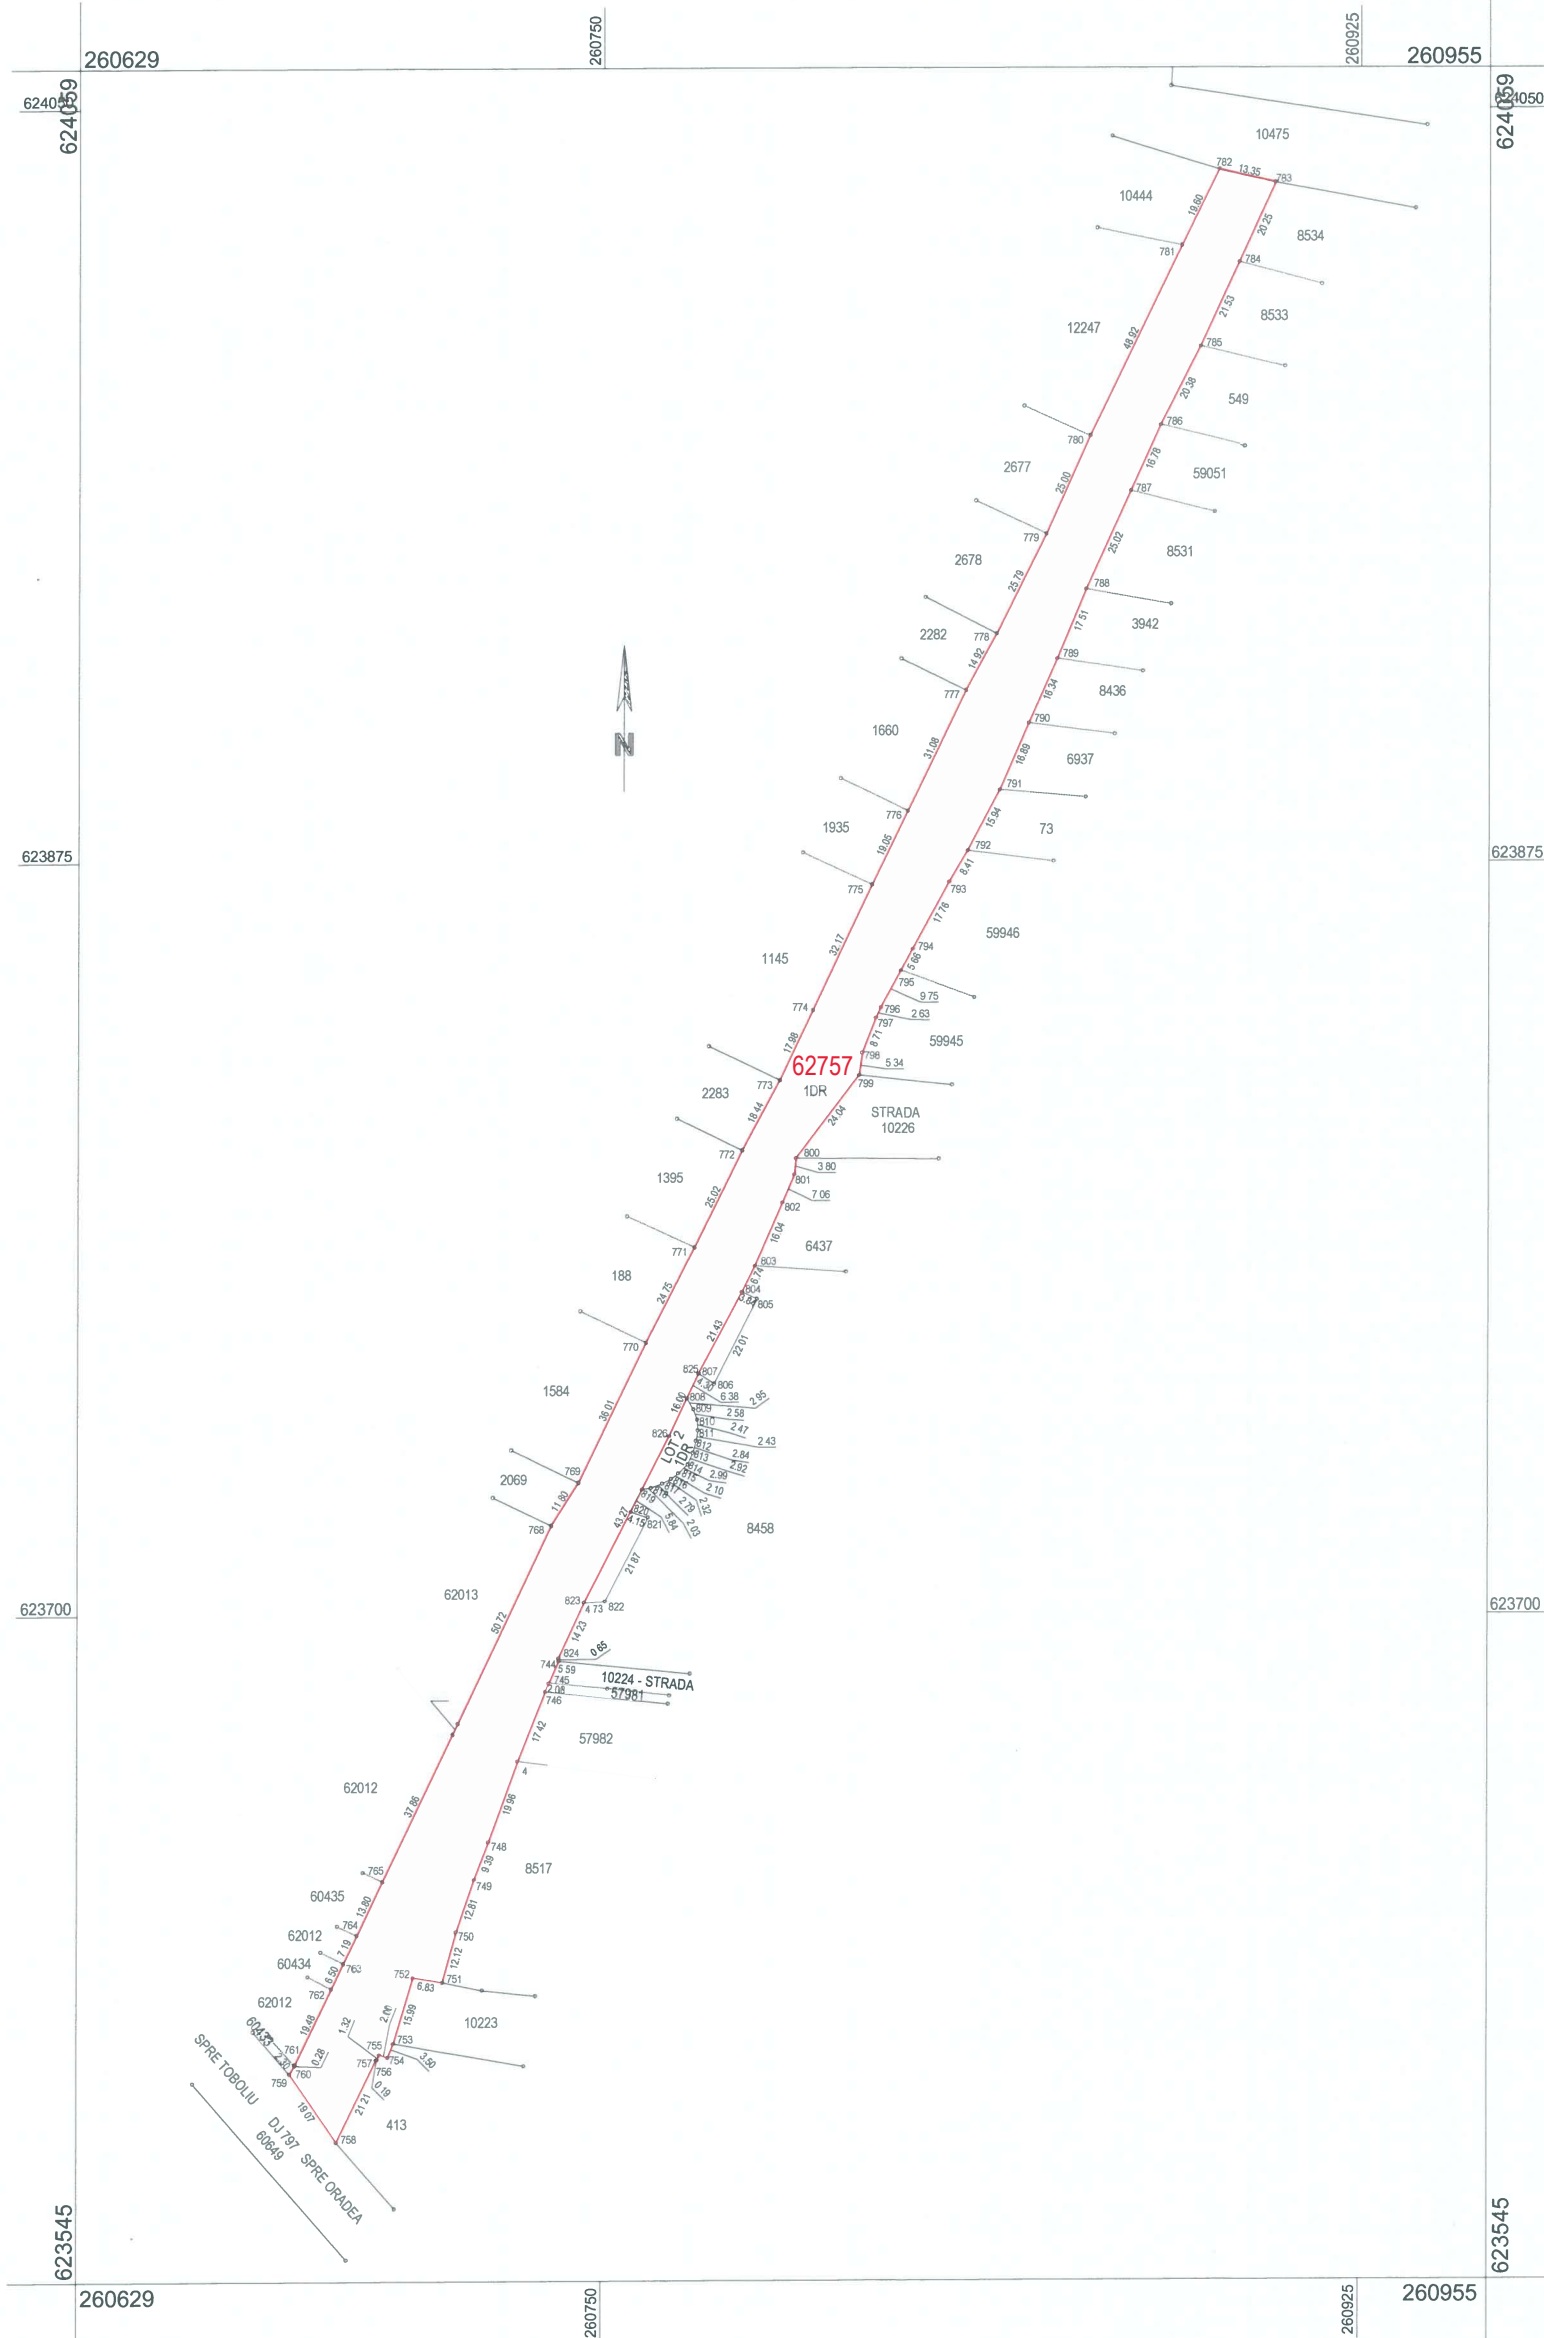

A. Date referitoare la teren

Nr. parcelă	Categoria de folosință	Suprafața (mp)	Mențiuni
1	DR	7568	Imobil neîmprejmuit
Total		7568	-

B. Date referitoare la construcții

Cod	Destinația	Suprafața construită la sol (mp)	Mențiuni
-	-	-	-
Total	-	-	-

Suprafața totală măsurată = 7568 mp
Suprafața din act = 7568 mp

PLAN DE AMPLASAMENT ȘI DELIMITARE A IMOBILULUI
Scara 1:600

Nr. cadastral	Suprafața măsurată a imobilului (mp)	Adresa imobilului
62758	296 mp	Sântandrei - intravilan
Nr. Cartea Funciară		Unitatea Administrativ Teritorială (UAT)
		Comuna SÂNTANDREI


Executant: Ing. LOSONCZI IULIU
Certificat de autorizare: RO-BH-F nr. 0077
Confirm executarea măsurătorilor la teren,
corectitudinea întocmirii documentației cadastrale
și corespondența
acesteia cu realitatea din teren
Semnătura

Data: 18.02.2025

Inspector
Confirm introducerea imobilului în baza de date
integrată și atribuirea numărului cadastral
Semnătura

Data:

Ștampila BCPI

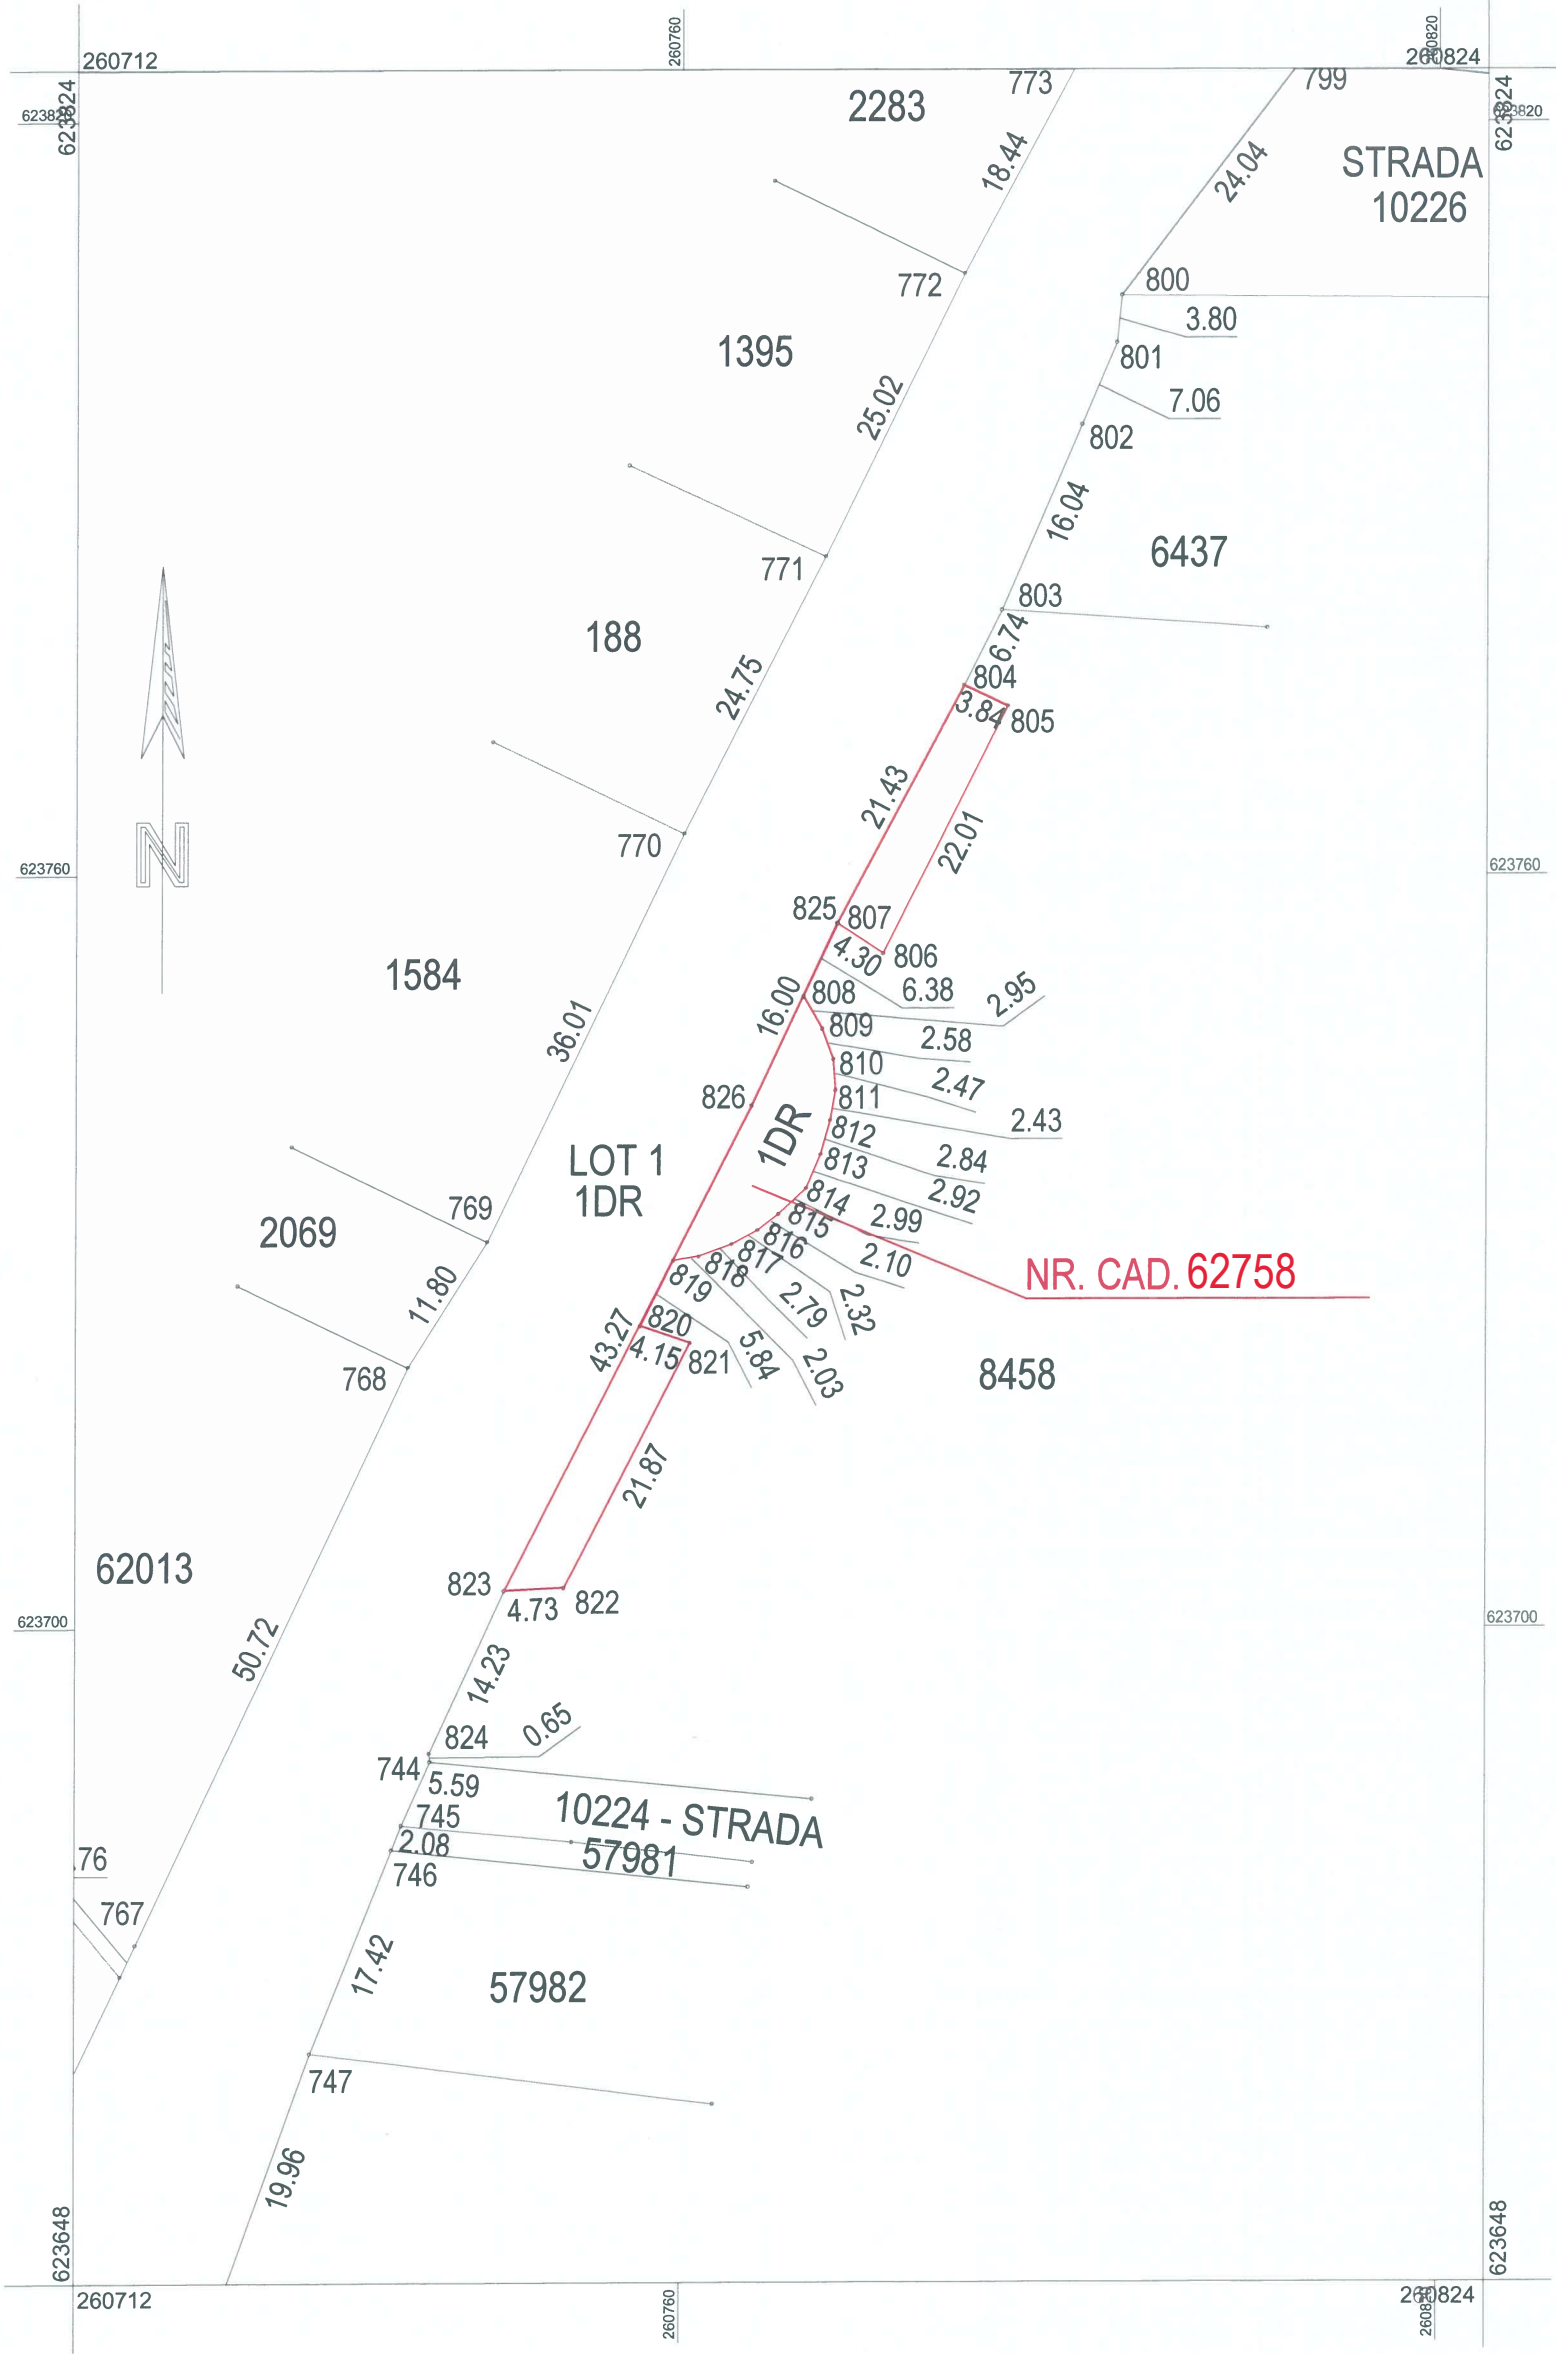

A. Date referitoare la teren			
Nr. parcelă	Categoria de folosință	Suprafața (mp)	Mențiuni
1	DR	296	Imobil neîmprejmuit
Total		296	-
B. Date referitoare la construcții			
Cod	Destinația	Suprafața construită la sol (mp)	Mențiuni
-	-	-	-
Total	-	-	-
Suprafața totală măsurată = 296 mp Suprafața din act = 296 mp			