


Plan de amplasament și delimitare a imobilului cu propunerea de dezlipire

Scara 1: 1500 (intravilan)

Nr. cadastral	Suprafața măsurată a imobilului (mp)	Adresa imobilului
2253	5399 mp	Sântandrei, str. Crișului, nr. 22

Cartea Funciară nr. 2253	UAT	Comuna SÂNTANDREI
--------------------------	-----	-------------------

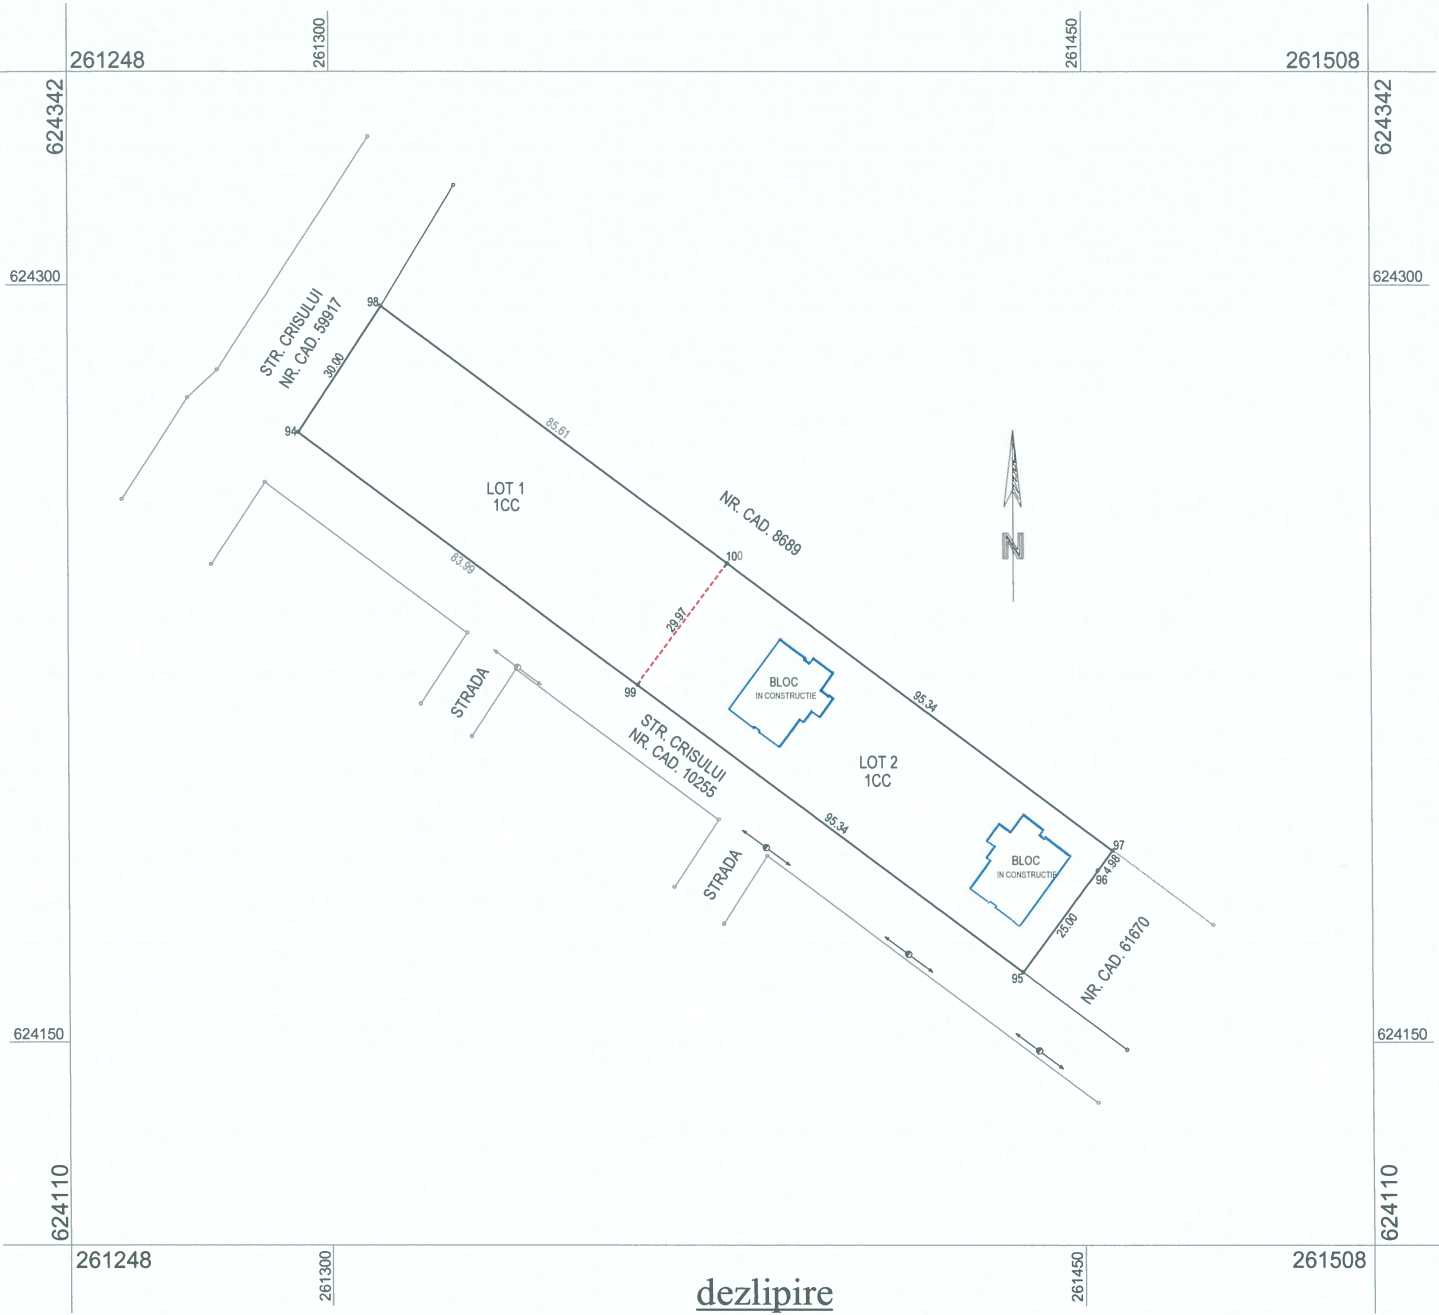


Situția actuală (înainte de dezlipire)				Situția viitoare (după dezlipire)			
Nr. cad.	Suprafața (mp)	Categoria de folosință	Descrierea imobilului	Nr. cad.	Suprafața (mp)	Categoria de folosință	Descrierea imobilului
2253	5399	CC	TDI	62762	2541	CC	LOT 1
				62763	2858	CC	LOT 2
Total	5399	-	-	-	5399	-	-
Executant: Ing. LOSONCZI IULIU Certificat de autorizare: RO-BH-F nr. 0077 Confirm executarea măsurărilor la teren, corectitudinea întocmirii documentației cadastrale și corespondența acestora cu realitatea din teren Semnătura Data: 20.02.2025				Inspector Confirm introducerea imobilului în baza de date integrată și atribuirea numărului cadastral Semnătura Data: Ștampila BCPI			

PLAN DE AMPLASAMENT ȘI DELIMITARE A IMOBILULUI

Scara 1:1000 (intravilan)

Nr. cadastral	Suprafața măsurată	Adresa imobilului	
62762	2541 mp	Sântandrei, str. Crișului, nr. 22	
Cartea Funciară nr.		U.A.T.	Comuna SÂNTANDREI

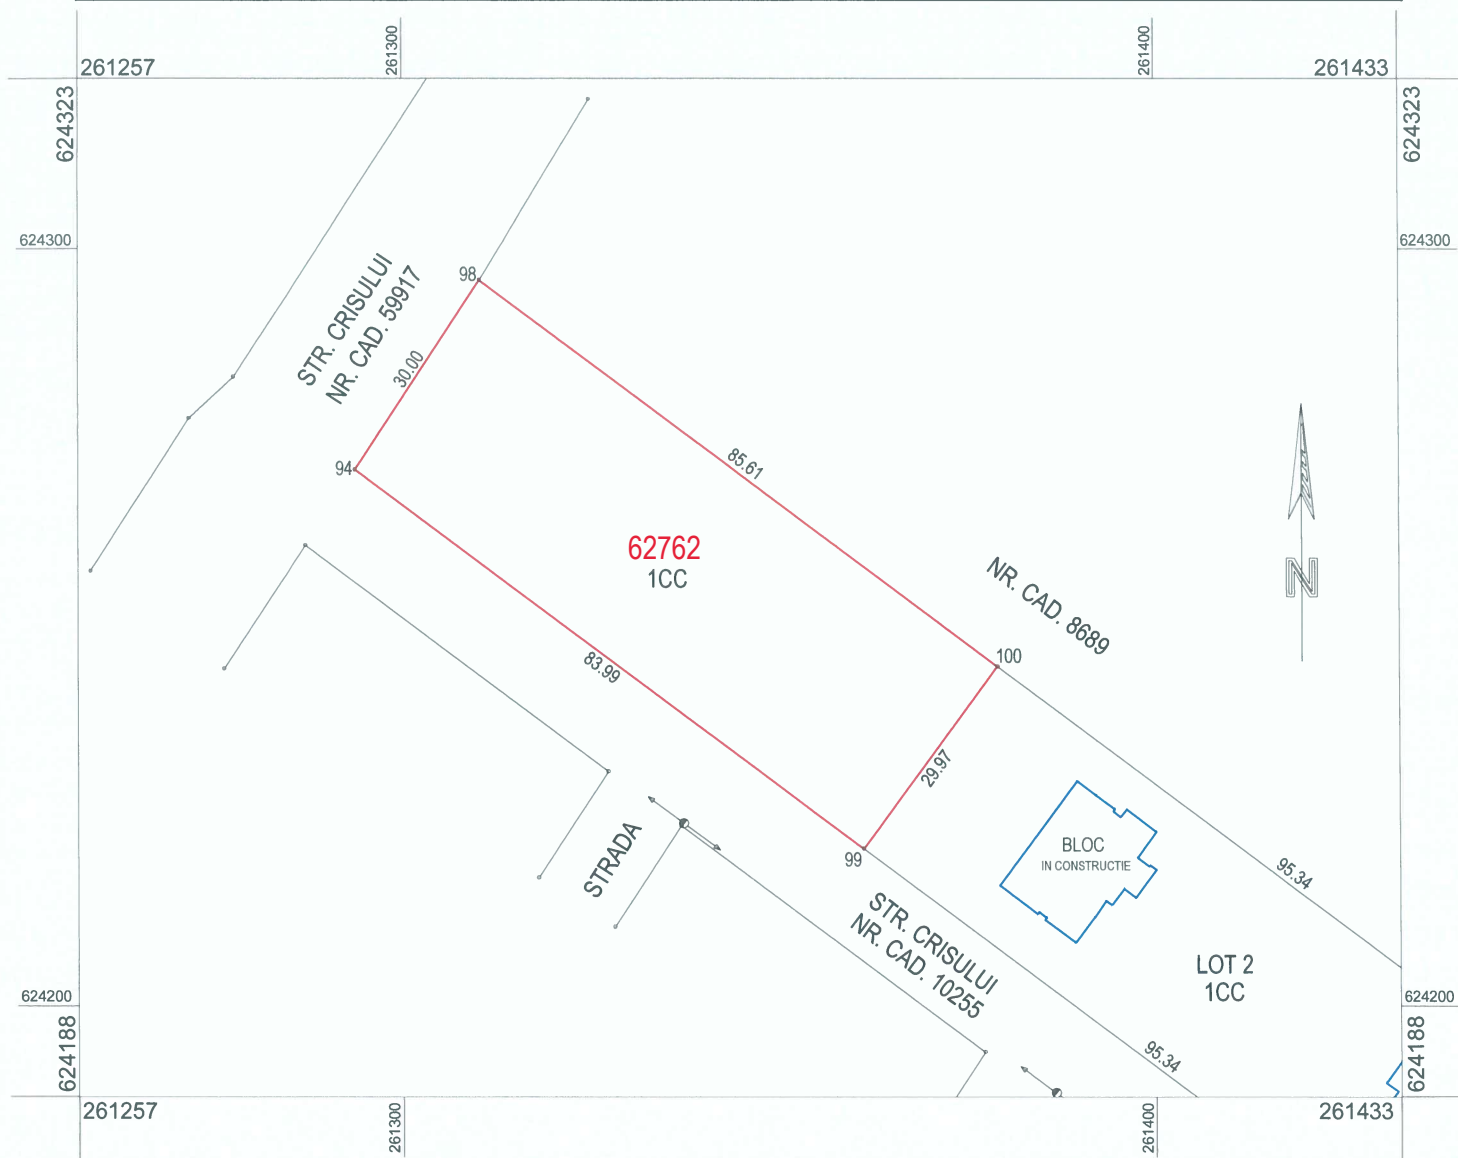

A. Date referitoare la teren

Nr. parcelă	Categoria de folosință	Suprafața (mp)	Mențiuni
1	CC	2541	Imobil neîmprejmuit
Total		2541	-

B. Date referitoare la construcții

Cod constr.	Destinația	Suprafața construită la sol (mp)	Mențiuni
-	-	-	-
Total		-	-

Suprafața totală măsurată a imobilului = 2541 mp


Suprafața din act = 2541 mp

Executant: Ing. LOSONCZI IULIU Certificat de autorizare: RO-BH-F nr. 0077 Confirm executarea măsurătorilor la teren, corectitudinea întocmirii documentației cadastrale și corespondența acestora cu realitatea din teren Semnătura Data: 20.02.2025	Inspector Confirm introducerea imobilului în baza de date integrată și atribuirea numărului cadastral Semnătura Data: Ștampila BCPI
---	---

PLAN DE AMPLASAMENT ȘI DELIMITARE A IMOBILULUI

Scara 1:1000 (intravilan)

Nr. cadastral	Suprafața măsurată	Adresa imobilului	
62763	2858 mp	Sântandrei, str. Crișului, nr. 22	
Cartea Funciară nr.		U.A.T.	Comuna SÂNTANDREI

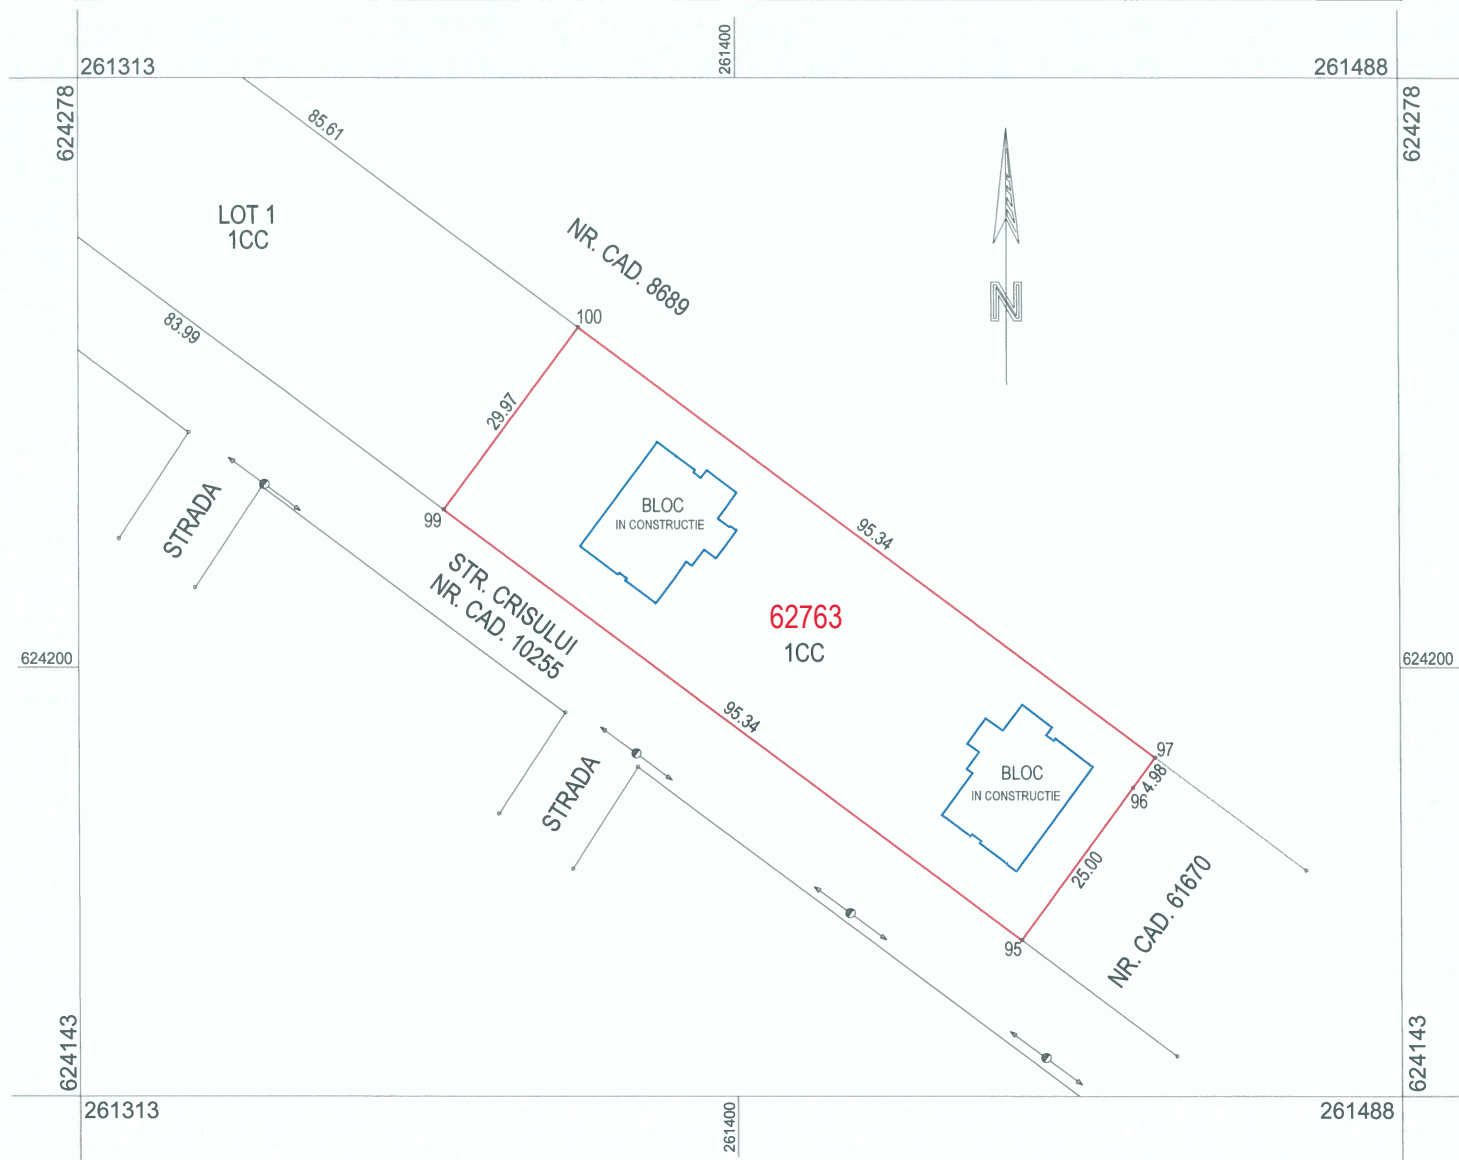

A. Date referitoare la teren

Nr. parcelă	Categoria de folosință	Suprafața (mp)	Mențiuni
1	CC	2858	Imobil neîmprejmuit
Total		2858	-

B. Date referitoare la construcții

Cod constr.	Destinația	Suprafața construită la sol (mp)	Mențiuni
-	-	-	-
Total		-	-

Suprafața totală măsurată a imobilului = 2858 mp
Suprafața din act = 2858 mp

Executant: Ing. LOSONCZI IULIU Certificat de autorizare: RO-BH-F nr. 0077 Confirm executarea măsurătorilor la teren, corectitudinea întocmirii documentației cadastrale și corespondența acestora cu realitatea din teren Semnătura Data: 20.02.2025	Inspector Confirm introducerea imobilului în baza de date integrată și atribuirea numărului cadastral Semnătura Data: Ștampila BCPI
--	---