

Plan de amplasament și delimitare a imobilului cu propunerea de dezlipire

Scara 1: 750

|                           |                                      |                     |
|---------------------------|--------------------------------------|---------------------|
| Nr. cadastral             | Suprafața măsurată a imobilului (mp) | Adresa imobilului   |
| 10409                     | 808 mp                               | Palota - intravilan |
| Cartea Funciară nr. 10409 |                                      | UAT                 |
|                           |                                      | Comuna SÂNTANDREI   |




dezlipire

| Situția actuală<br>( înainte de dezlipire)   |                   |                           |                          | Situția viitoare<br>(după dezlipire)   |                   |                           |                          |
|---|-------------------|---------------------------|--------------------------|---|-------------------|---------------------------|--------------------------|
| Nr. cad.   | Suprafața<br>(mp) | Categoria<br>de folosință | Descrierea<br>imobilului | Nr. cad.   | Suprafața<br>(mp) | Categoria<br>de folosință | Descrierea<br>imobilului |
| 10409   | 808               | A                         | TDI                      | 62752   | 648               | A                         | LOT 1                    |
|   |                   |                           |                          | 62753   | 160               | A                         | LOT 2                    |
| Total   | 808               | -                         | -                        | -   | 808               | -                         | -                        |
| <b>Executant: Ing. LOSONCZI IULIU</b><br><b>Certificat de autorizare: RO-BH-F nr. 0077</b><br>Confirm executarea măsurătorilor la teren, corectitudinea întocmirii<br>documentației cadastrale și corespondența acestora cu realitatea din<br>teren<br>Semnătura<br><br>Data: 18.02.2025 |                   |                           |                          | <b>Inspector</b><br>Confirm introducerea imobilului în baza de date integrată<br>și atribuirea numărului cadastral<br><br>Semnătura<br><br>Data:<br><br>Ștampila BCPI |                   |                           |                          |

Scara 1:750

|                     |  |        |                          |
|---------------------|--|--------|--------------------------|
| Cartea Funciară nr. |  | U.A.T. | <b>Comuna SÂNTANDREI</b> |
|---------------------|--|--------|--------------------------|

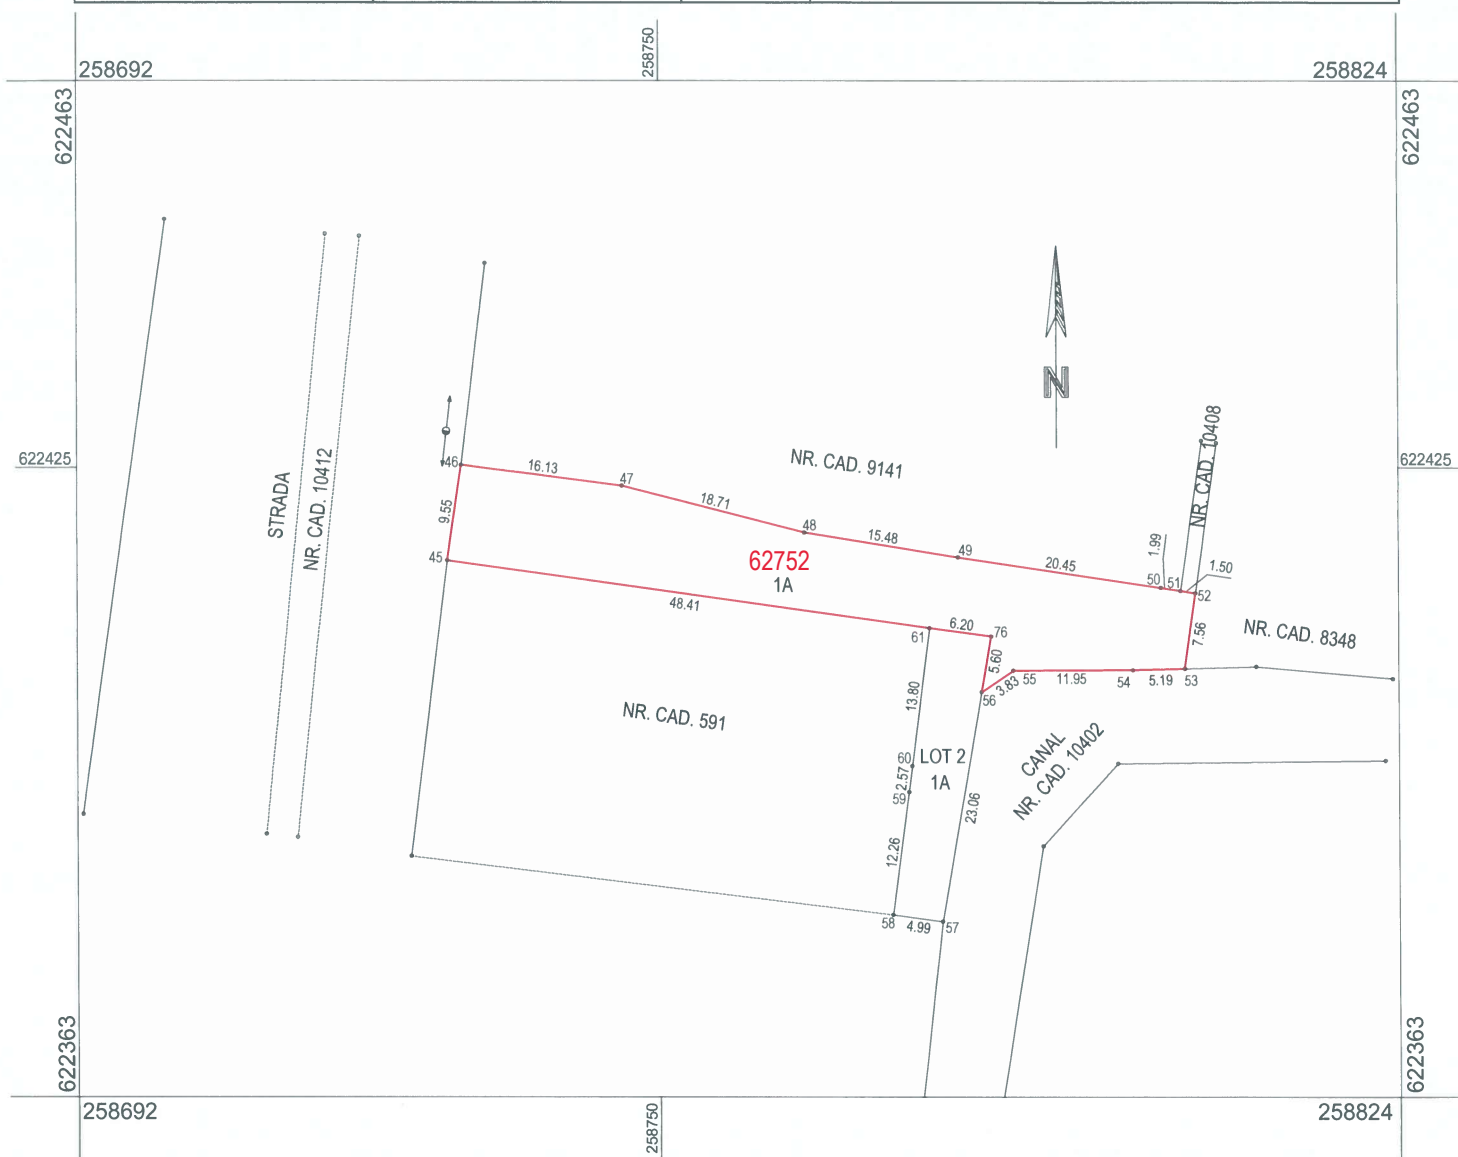

| A. Date referitoare la teren |                        |                |                     |
|------------------------------|------------------------|----------------|---------------------|
| Nr. parcelă                  | Categoria de folosință | Suprafața (mp) | Mențiuni            |
| 1                            | A                      | 648            | Imobil neîmprejmuit |
| Total                        |                        | 648            | -                   |

| B. Date referitoare la construcții |            |                                  |          |
|------------------------------------|------------|----------------------------------|----------|
| Cod constr.                        | Destinația | Suprafața construită la sol (mp) | Mențiuni |
| -                                  | -          | -                                | -        |
| <b>Total</b>                       | -          | -                                | -        |

**Suprafața totală măsurată a imobilului = 648 mp**  
**Suprafața din act = 648 mp**


|   |   |
|---|---|
| <p><b>Executant: Ing. LOSONCZI IULIU</b><br/> <b>Certificat de autorizare: RO-BH-F nr. 0077</b></p> <p>Confirm executarea măsurătorilor la teren, corectitudinea întocmirii documentației cadastrale și corespondența acestora cu realitatea din teren</p> <p>Semnătura</p> <p>Data: 18.02.2025</p> | <p><b>Inspector</b></p> <p>Confirm introducerea imobilului în baza de date integrată și atribuirea numărului cadastral</p> <p>Semnătura</p> <p>Data:</p> <p>Stampila BCPI</p> |
|---|---|

# PLAN DE AMPLASAMENT ȘI DELIMITARE A IMOBILULUI

Scara 1:750

|               |                    |                            |
|---------------|--------------------|----------------------------|
| Nr. cadastral | Suprafața măsurată | Adresa imobilului          |
| <b>62753</b>  | <b>160 mp</b>      | <b>Palota - intravilan</b> |

|                     |        |                          |
|---------------------|--------|--------------------------|
| Cartea Funciară nr. | U.A.T. | <b>Comuna SÂNTANDREI</b> |
|---------------------|--------|--------------------------|

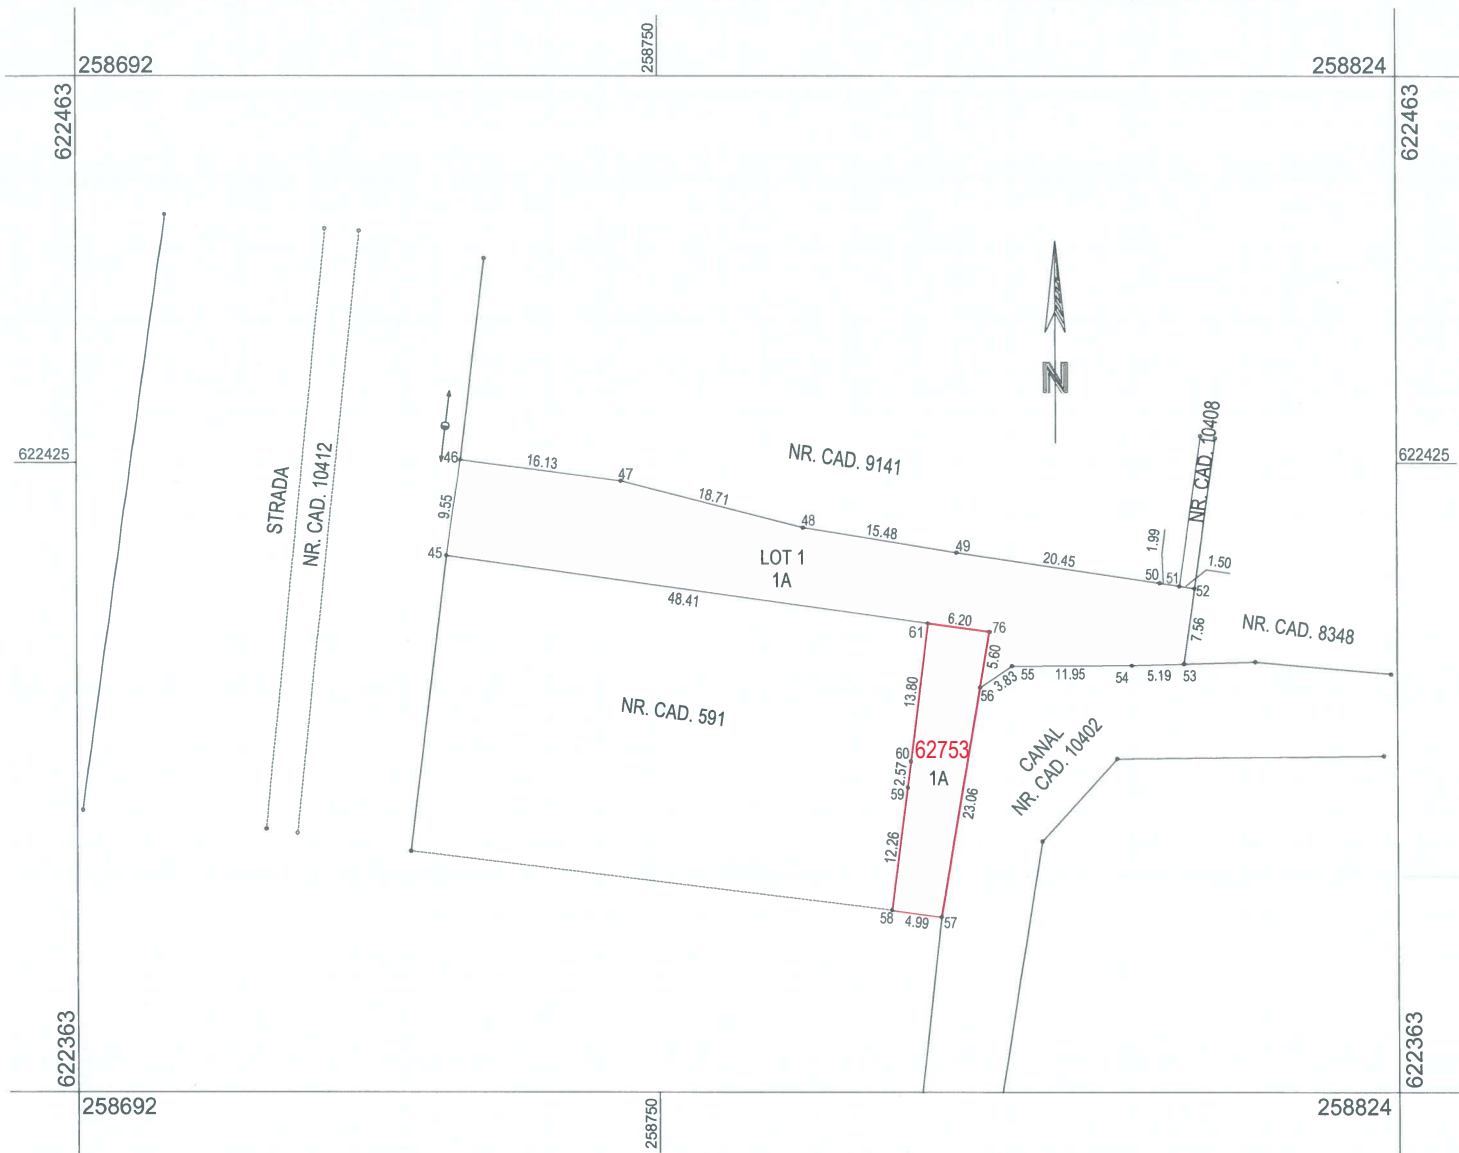

| A. Date referitoare la teren |                        |                |                     |
|------------------------------|------------------------|----------------|---------------------|
| Nr. parcelă                  | Categoria de folosință | Suprafața (mp) | Mențiuni            |
| <b>1</b>                     | <b>A</b>               | <b>160</b>     | Imobil neîmprejmuit |
| <b>Total</b>                 |                        | <b>160</b>     | -                   |

| B. Date referitoare la construcții |            |                                  |          |
|------------------------------------|------------|----------------------------------|----------|
| Cod constr.                        | Destinația | Suprafața construită la sol (mp) | Mențiuni |
| -                                  | -          | -                                | -        |
| <b>Total</b>                       |            | -                                | -        |

Suprafața totală măsurată a imobilului = 160 mp

Suprafața din act = 160 mp

|   |   |
|---|---|
| <p><b>Executant: Ing. LOSONCZI IULIU</b><br/> <b>Certificat de autorizare: RO-BH-F nr. 0077</b><br/>                     Confirm executarea măsurătorilor la teren, corectitudinea întocmirii documentației cadastrale și corespondența acesteia cu realitatea din teren<br/>                     Semnătura</p> | <p><b>Inspector</b><br/>                     Confirm introducerea imobilului în baza de date integrată și atribuirea numărului cadastral<br/>                     Semnătura</p> |
| Data: 18.02.2025   | <p>Data:</p> <p>Ștampila BCPI</p>   |