


Plan de amplasament și delimitare a imobilului cu propunerea de dezlipire

Scara 1: 2500 (intravilan)

Nr. cadastral	Suprafața măsurată a imobilului (mp)	Adresa imobilului
59917	8490 mp	Sântandrei, str. Crișului

Cartea Funciară nr. 59917	UAT	Comuna SÂNTANDREI
----------------------------------	-----	--------------------------

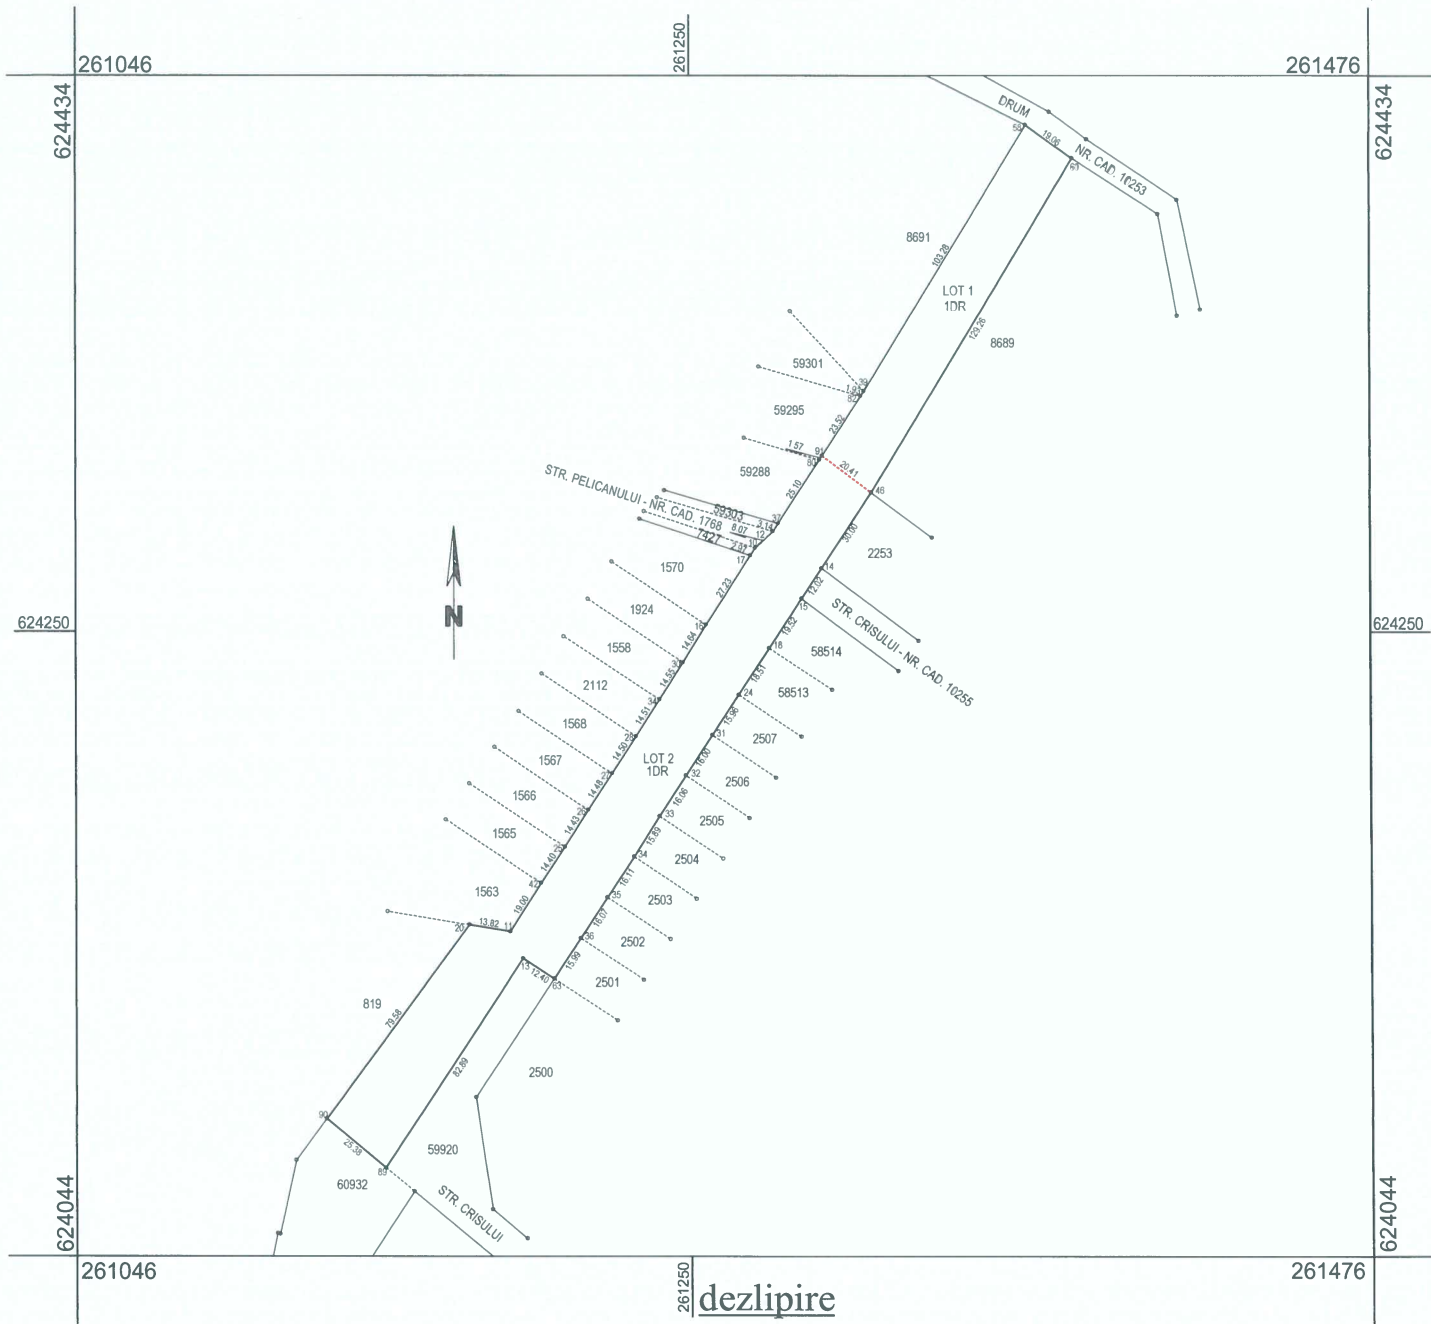

dezlipire

Situația actuală (înainte de dezlipire)				Situația viitoare (după dezlipire)			
Nr. cad.	Suprafața (mp)	Categoria de folosință	Descrierea imobilului	Nr. cad.	Suprafața (mp)	Categoria de folosință	Descrierea imobilului
59917	8490	DR	TDI	62766	2501	DR	LOT 1
				62767	5989	DR	LOT 2
Total	8490	-	-	-	8490	-	-
Executant: Ing. LOSONCZI IULIU Certificat de autorizare: RO-BH-F nr. 0077 Confirm executarea măsurătorilor la teren, corectitudinea întocmirii documentației cadastrale și corespondența acestora cu realitatea din teren Semnătura Data: 05.03.2025				Inspector Confirm introducerea imobilului în baza de date integrată și atribuirea numărului cadastral Semnătura Data: Ștampila BCPI			

PLAN DE AMPLASAMENT ȘI DELIMITARE A IMOBILULUI

Scara 1:2000

Nr. cadastral	Suprafața măsurată a imobilului (mp)	Adresa imobilului
62766	2501 mp	Sântandrei - intravilan

Nr. Cartea Funciară	Unitatea Administrativ Teritorială (UAT)
	Comuna SÂNTANDREI


Executant: Ing. LOSONGZI IULIU
Certificat de autorizare: RO-BH-F nr. 0077
 Confirm executarea măsurătorilor la teren,
 corectitudinea întocmirii documentației cadastrale
 și corespondența
 acesteia cu realitatea din teren
 Semnătura

Data: 05.03.2025

Inspector
 Confirm introducerea imobilului în baza de date
 integrată și atribuirea numărului cadastral
 Semnătura

Data:

Ștampila BCPI

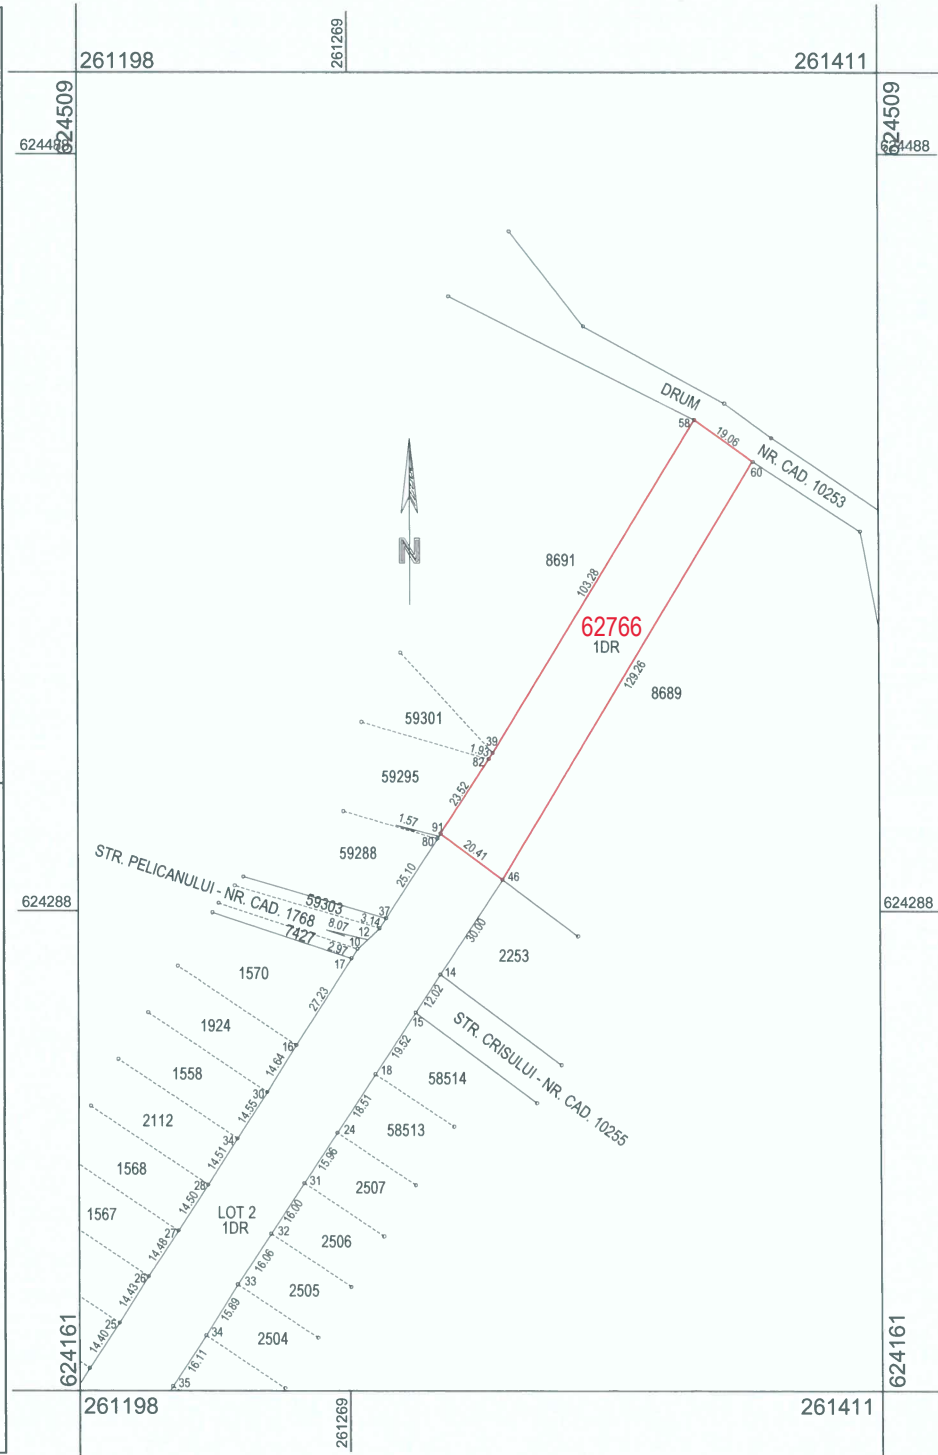

A. Date referitoare la teren

Nr. parcelă	Categoria de folosință	Suprafața (mp)	Mențiuni
1	DR	2501	Imobil neîmprejmuit
Total		2501	-

B. Date referitoare la construcții

Cod	Destinația	Suprafața construită la sol (mp)	Mențiuni
-	-	-	-
Total	-	-	-

Suprafața totală măsurată = 2501 mp
Suprafața din act = 2501 mp

PLAN DE AMPLASAMENT ȘI DELIMITARE A IMOBILULUI

Scara 1:2000 (intravilan)

Nr. cadastral	Suprafața măsurată a imobilului (mp)	Adresa imobilului
62767	5989 mp	Sântandrei, str. Crișului

Nr. Cartea Funciară	Unitatea Administrativ Teritorială (UAT)
	Comuna SÂNTANDREI


Executant: Ing. LOSONCZI IULIU
Certificat de autorizare: RO-BH-F nr. 0077
 Confirm executarea măsurătorilor la teren,
 corectitudinea întocmirii documentației cadastrale
 și corespondența
 acesteia cu realitatea din teren
 Semnătura

Data: 05.03.2025

Inspector
 Confirm introducerea imobilului în baza de date
 integrată și atribuirea numărului cadastral
 Semnătura

Data:

Ștampila BCPI

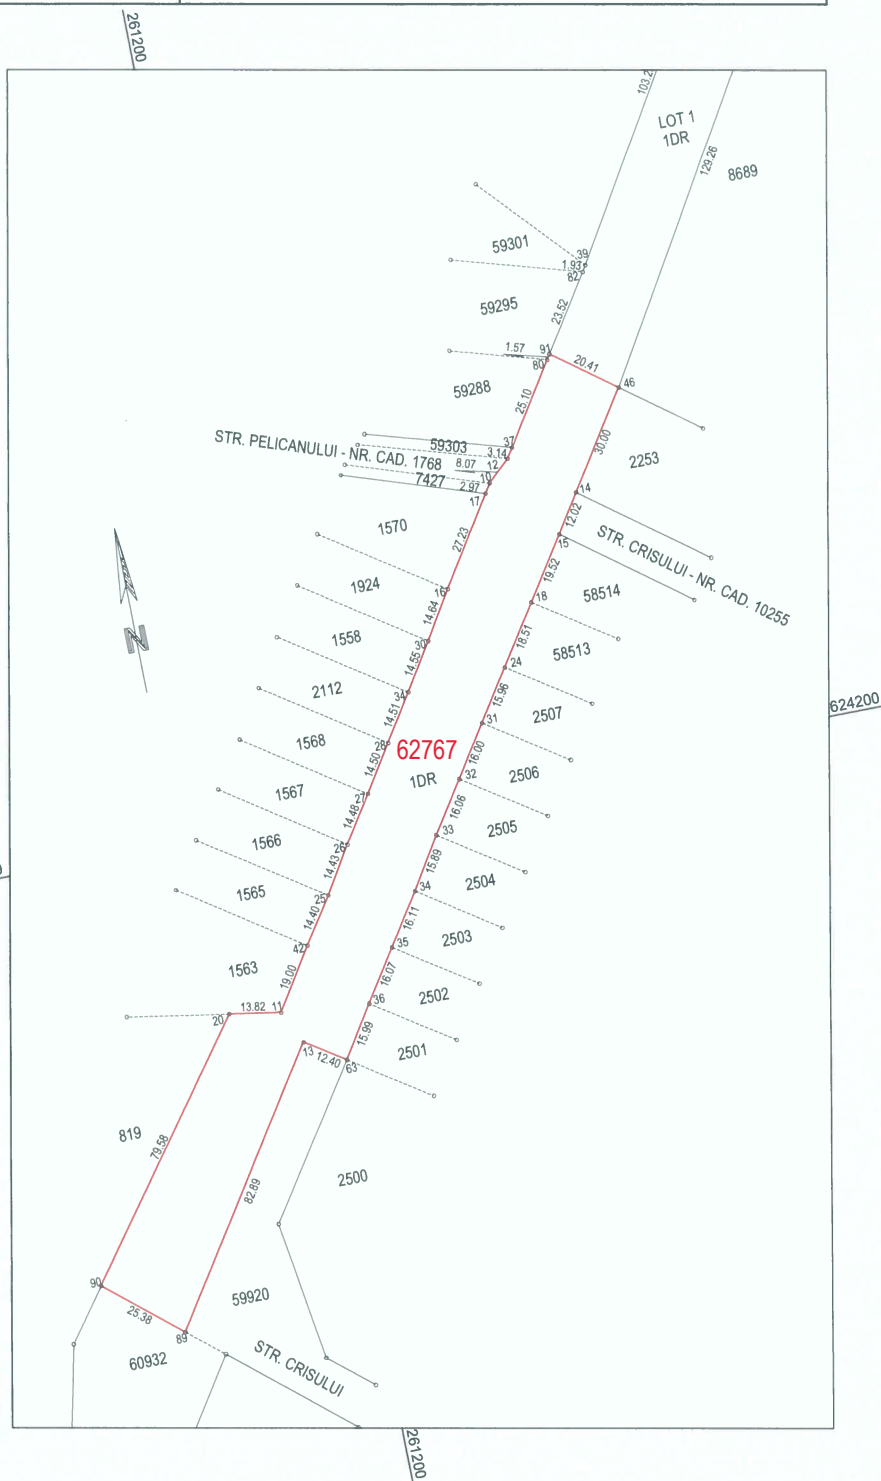

A. Date referitoare la teren

Nr. parcelă	Categoria de folosință	Suprafața (mp)	Mențiuni
1	DR	5989	Imobil neîmprejmuit
Total		5989	-

B. Date referitoare la construcții

Cod	Destinația	Suprafața construită la sol (mp)	Mențiuni
-	-	-	-
Total	-	-	-

Suprafața totală măsurată = 5989 mp
 Suprafața din act = 5989 mp