


Plan de amplasament și delimitare a imobilului cu propunerea de dezlipire

Scara 1: 1500

Nr. cadastral	Suprafața măsurată a imobilului (mp)	Adresa imobilului
61665	19767 mp	Palota - intravilan
Cartea Funciară nr. 61665		UAT Comuna SÂNTANDREI

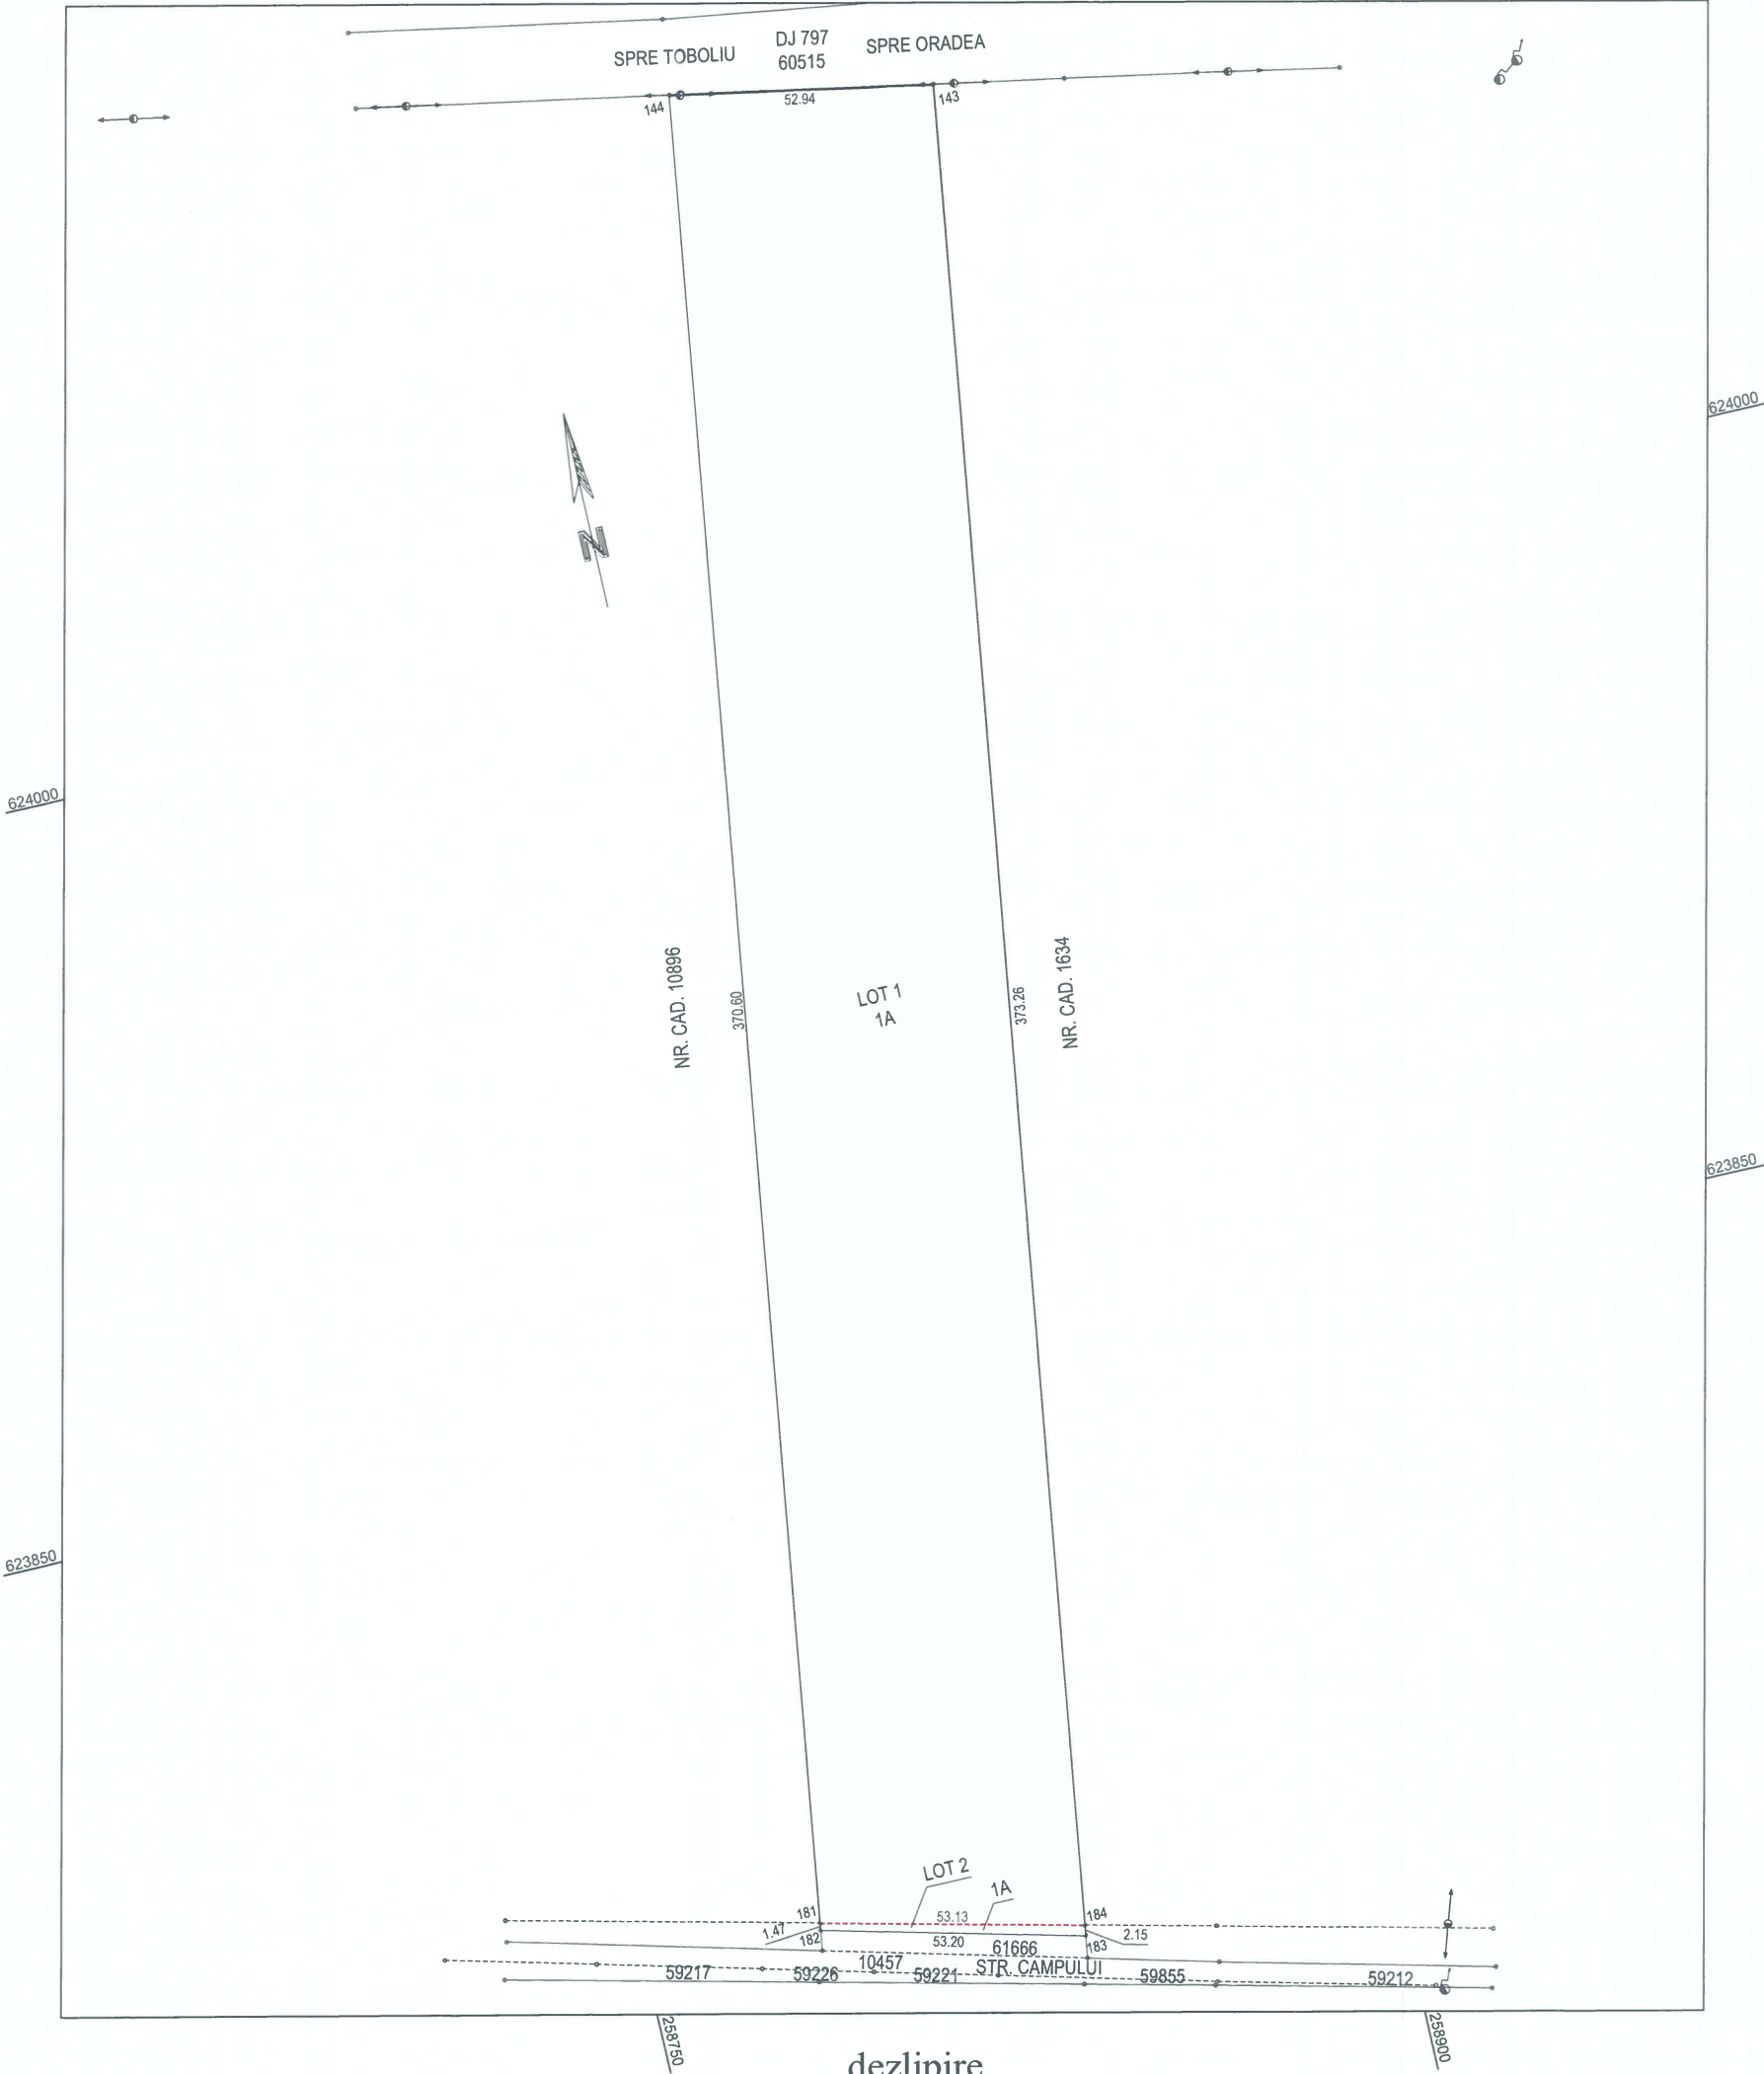

dezlipire

Situția actuală (înainte de dezlipire)				Situția viitoare (după dezlipire)			
Nr. cad.	Suprafața (mp)	Categoria de folosință	Descrierea imobilului	Nr. cad.	Suprafața (mp)	Categoria de folosință	Descrierea imobilului
61665	19767	A	TDI	62686	19671	A	LOT 1
				62687	96	A	LOT 2
Total	19767	-	-	-	19767	-	-
Executant: Ing. LOSONCZI IULIU Certificat de autorizare: RO-BH-F nr. 0077 Confirm executarea măsurătorilor la teren, corectitudinea întocmirii documentației cadastrale și corespondența acesteia cu realitatea din teren Semnătura				Inspector Confirm introducerea imobilului în baza de date integrată și atribuirea numărului cadastral Semnătura			
Data: 11.11.2024				Data: Ștampila BCPI			

Scara 1:1500

Nr. cadastral	Suprafața măsurată a imobilului (mp)	Adresa imobilului
62686	19671 mp	Palota - intravilan
Nr. Cartea Funciară		Unitatea Administrativ Teritorială (UAT)
		Comuna SÂNTANDREI


Executant: Ing. LOSONCZI IULIU
Certificat de autorizare: RO-BH-F nr. 0077
 Confirm executarea măsurătorilor la teren,
 corectitudinea întocmirii documentației cadastrale
 și corespondența
 acestuia cu realitatea din teren
 Semnătura

Data: 11.11.2024

Inspector
Confirm introducerea imobilului în baza de date
integrată și atribuirea numărului cadastral
Semnătura

Data:

Ştampila BCPI

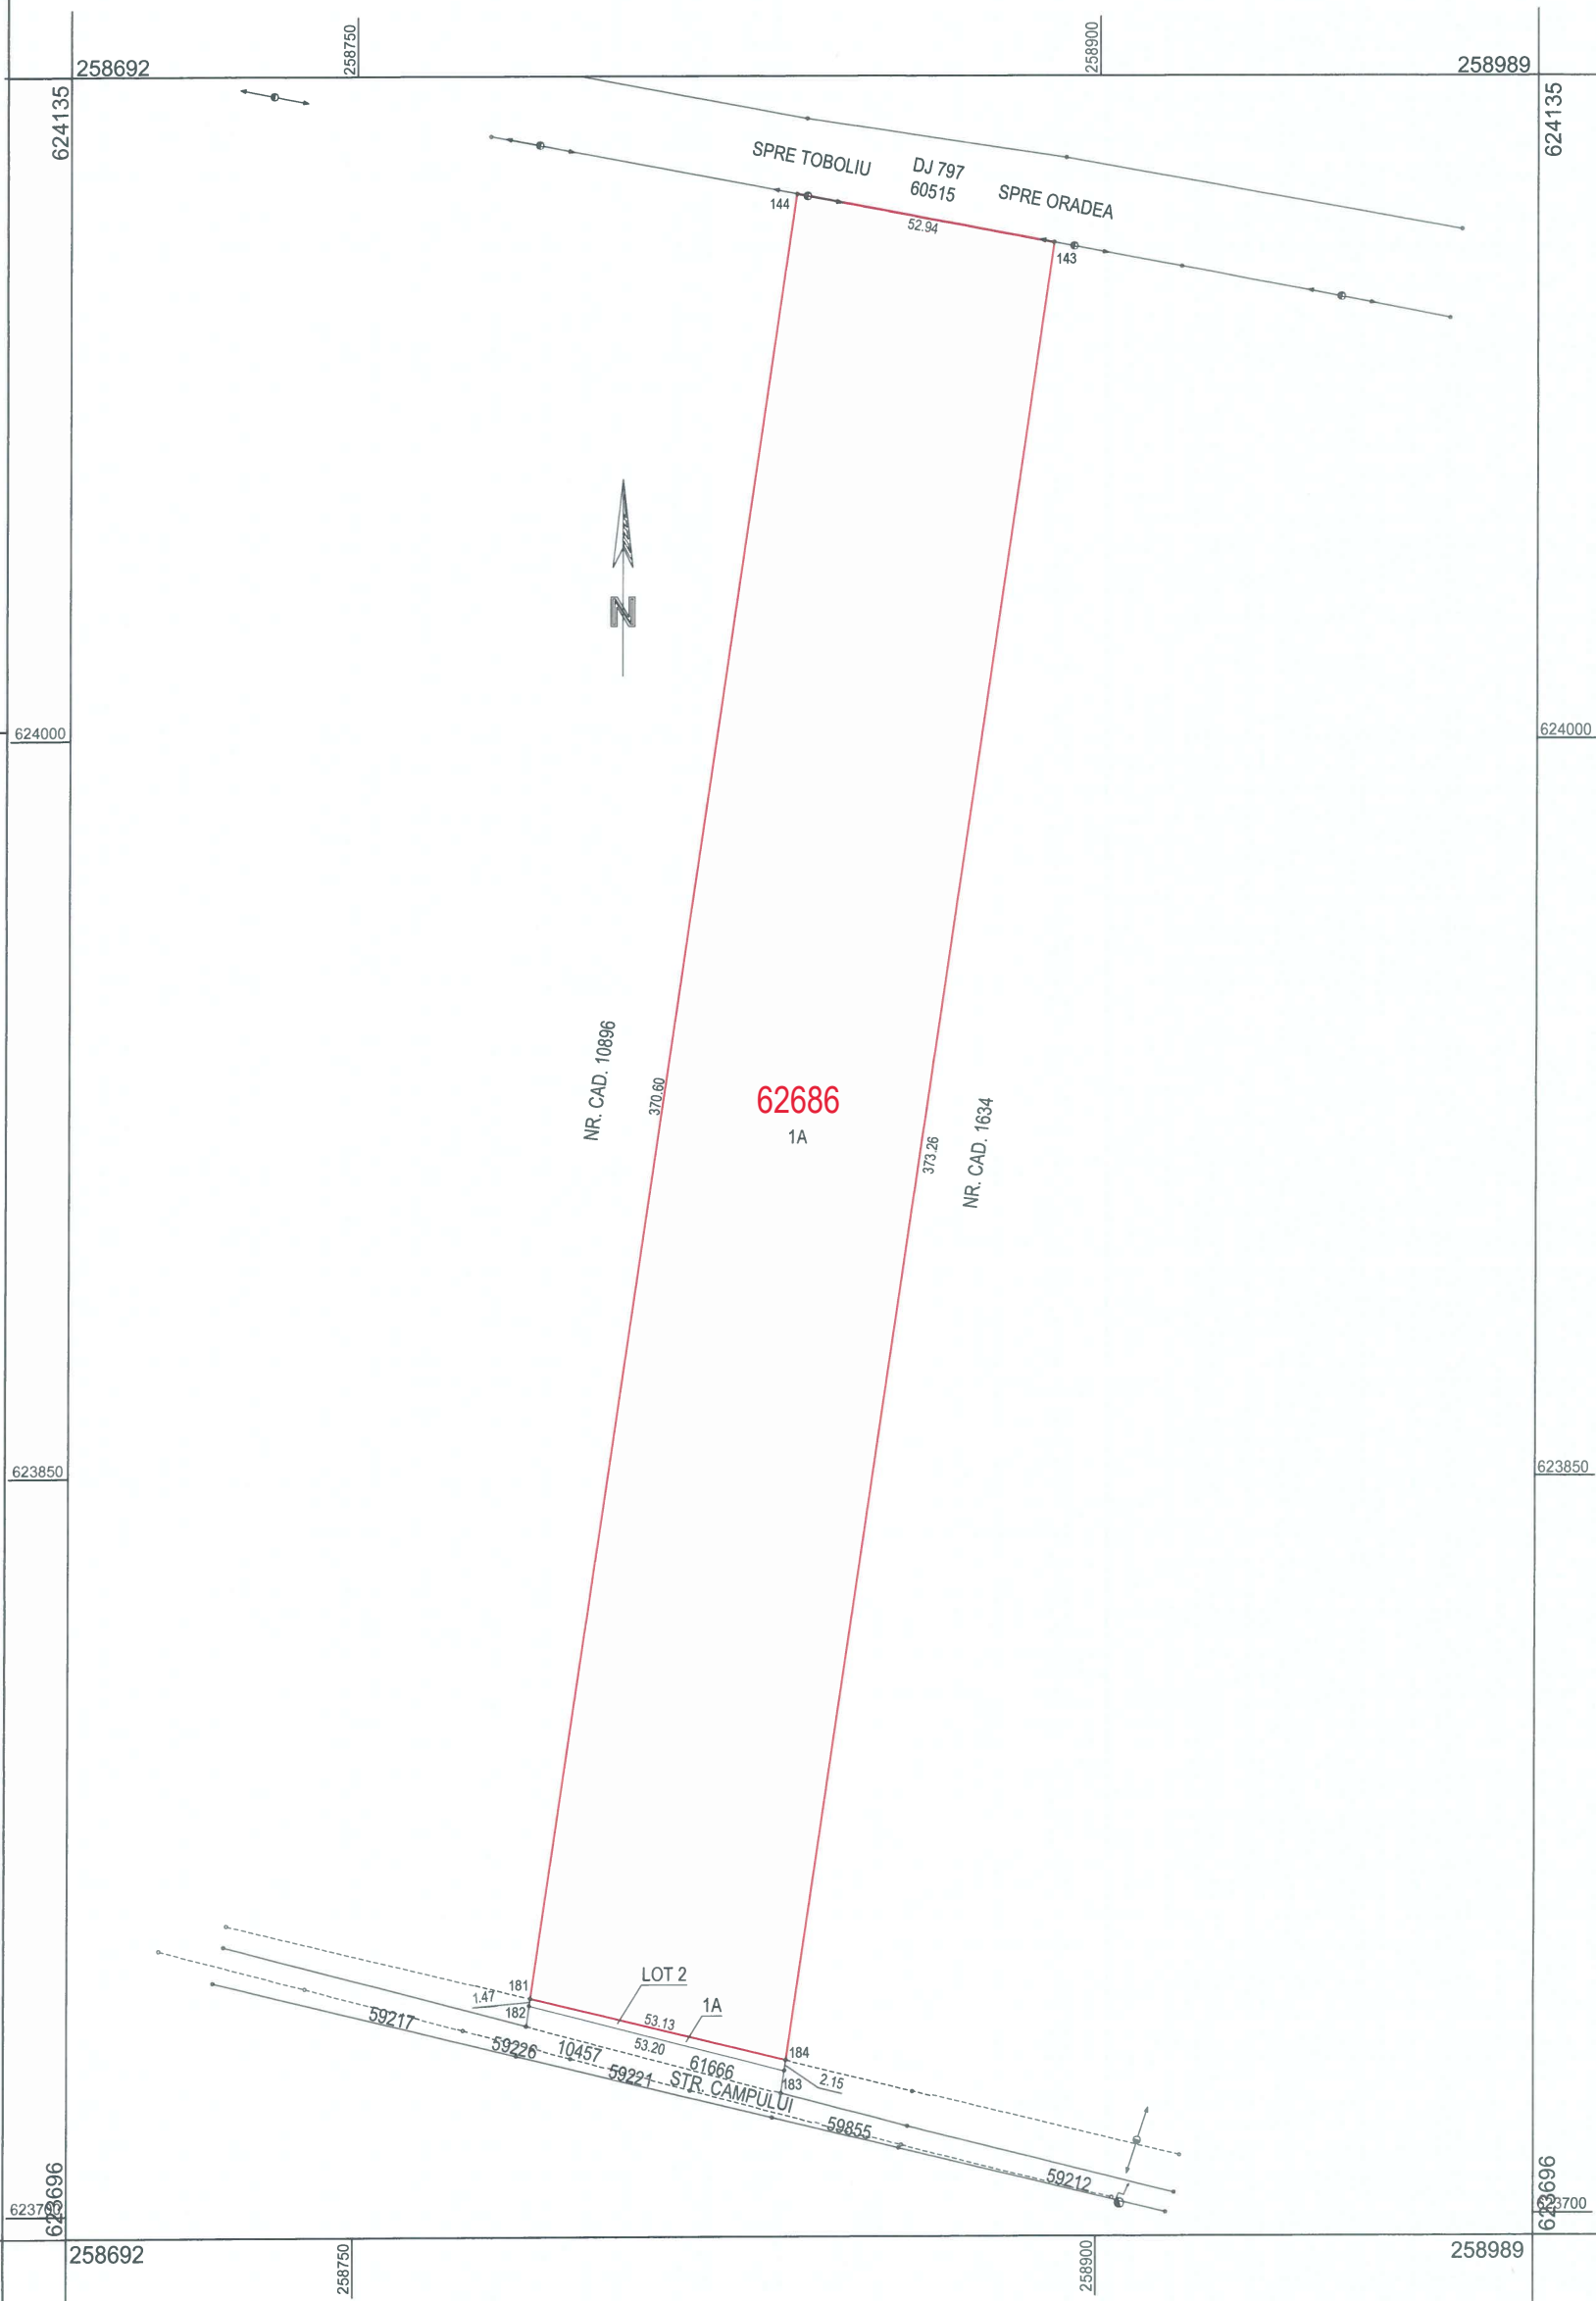

A. Date referitoare la teren			
Nr. parcelă	Categoria de folosință	Suprafața (mp)	Mențiuni
1	A	19671	Imobil neîmprejmuit
Total		19671	-
B. Date referitoare la construcții			
Cod	Destinația	Suprafața construită la sol (mp)	Mențiuni
-	-	-	-
Total	-	-	-
Suprafața totală măsurată = 19671 mp Suprafața din act = 19671 mp			

PLAN DE AMPLASAMENT ȘI DELIMITARE A IMOBILULUI

Scara 1:1000

Nr. cadastral	Suprafața măsurată a imobilului (mp)	Adresa imobilului
62687	96 mp	Palota - intravilan
Nr. Cartea Funciară		Unitatea Administrativ Teritorială (UAT)
		Comuna SÂNTANDREI

Executant: Ing. LOSONCZI IULIU

Certificat de autorizare: RO-BH-F nr. 0077

Confirm executarea măsurătorilor la teren, corectitudinea întocmirii documentației cadastrale și corespondența acesteia cu realitatea din teren

Semnătura

Data: 11.11.2024


Inspector

Confirm introducerea imobilului în baza de date integrată și atribuirea numărului cadastral

Semnătura

Data:

Ștampila BCPI

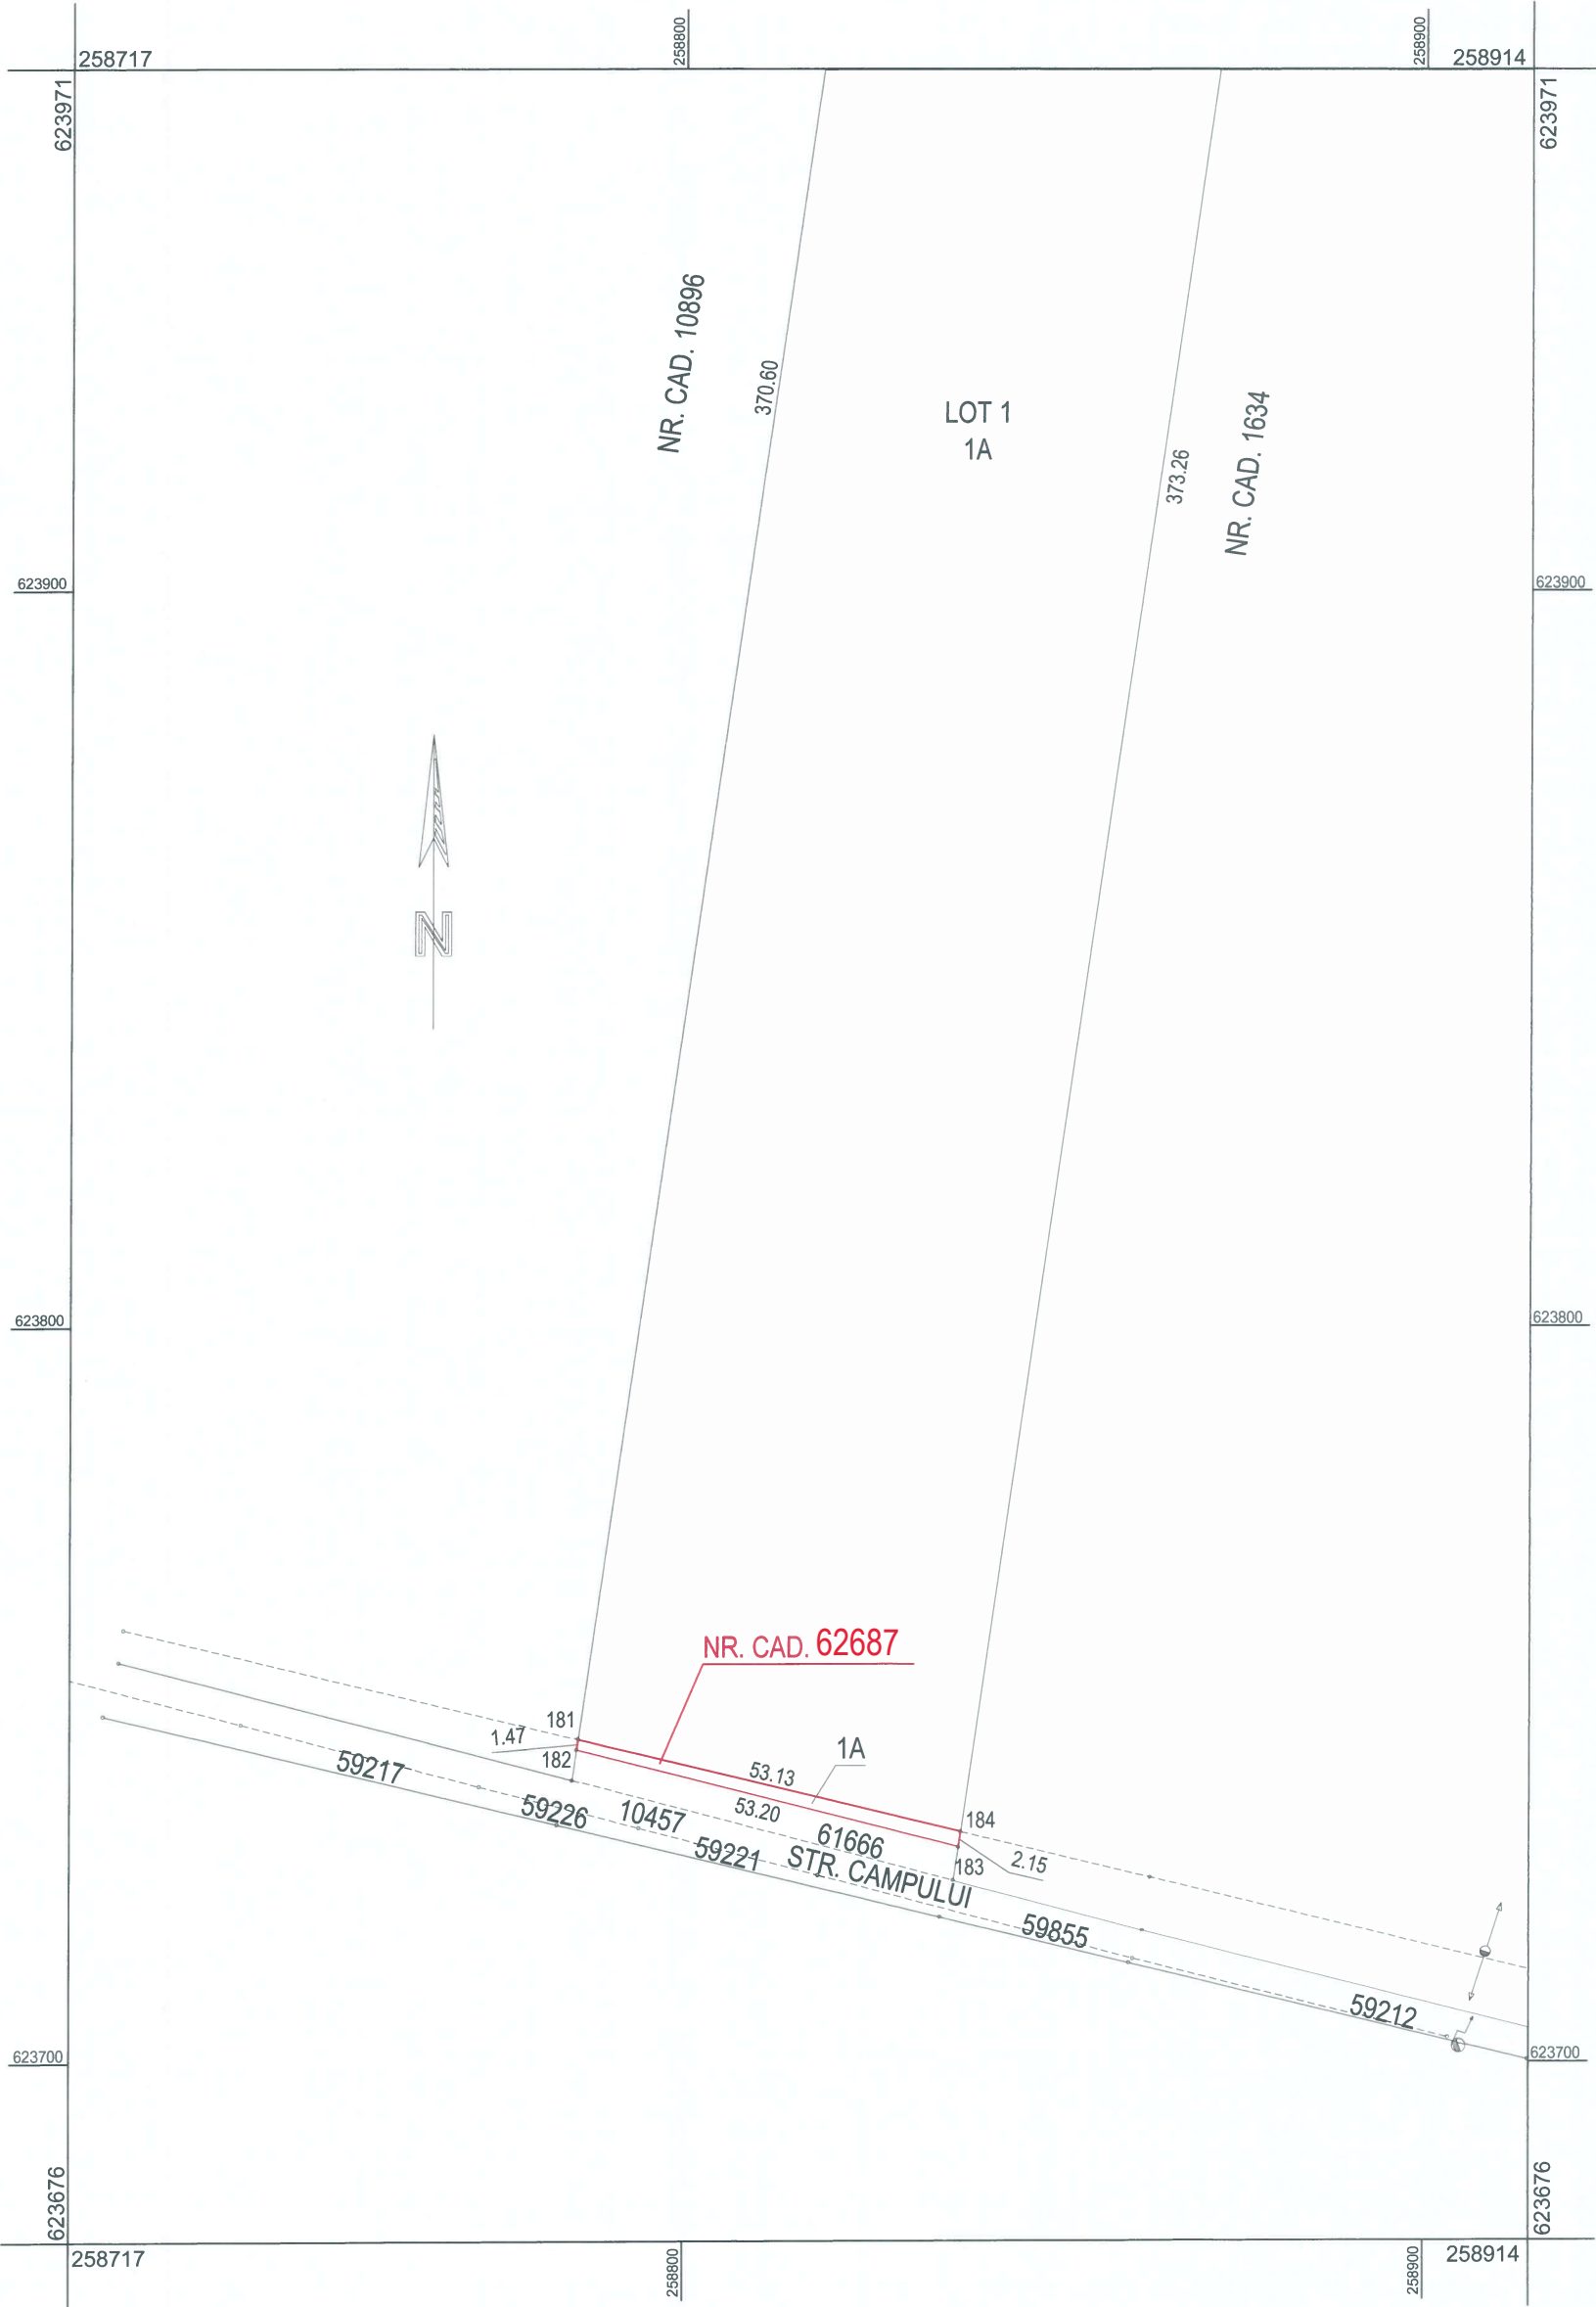

A. Date referitoare la teren

Nr. parcelă	Categoria de folosință	Suprafața (mp)	Mențiuni
1	A	96	Imobil neîmprejmuit
Total		96	-

B. Date referitoare la construcții

Cod	Destinația	Suprafața construită la sol (mp)	Mențiuni
-	-	-	-
Total	-	-	-

Suprafața totală măsurată = 96 mp

Suprafața din act = 96 mp