


PLAN DE AMPLASAMENT SI DELIMITARE A IMOBILULUI

Scara 1: 1000

Nr. cadastral	Suprafata masurata [mp]	Adresa imobilului	
	1188	Intravilan PUG-sat. Lunca Rates, com. Scanteia, jud. Iasi, T 0, DE 248/1	
Cartea Funciara nr.		UAT	SCANTEIA

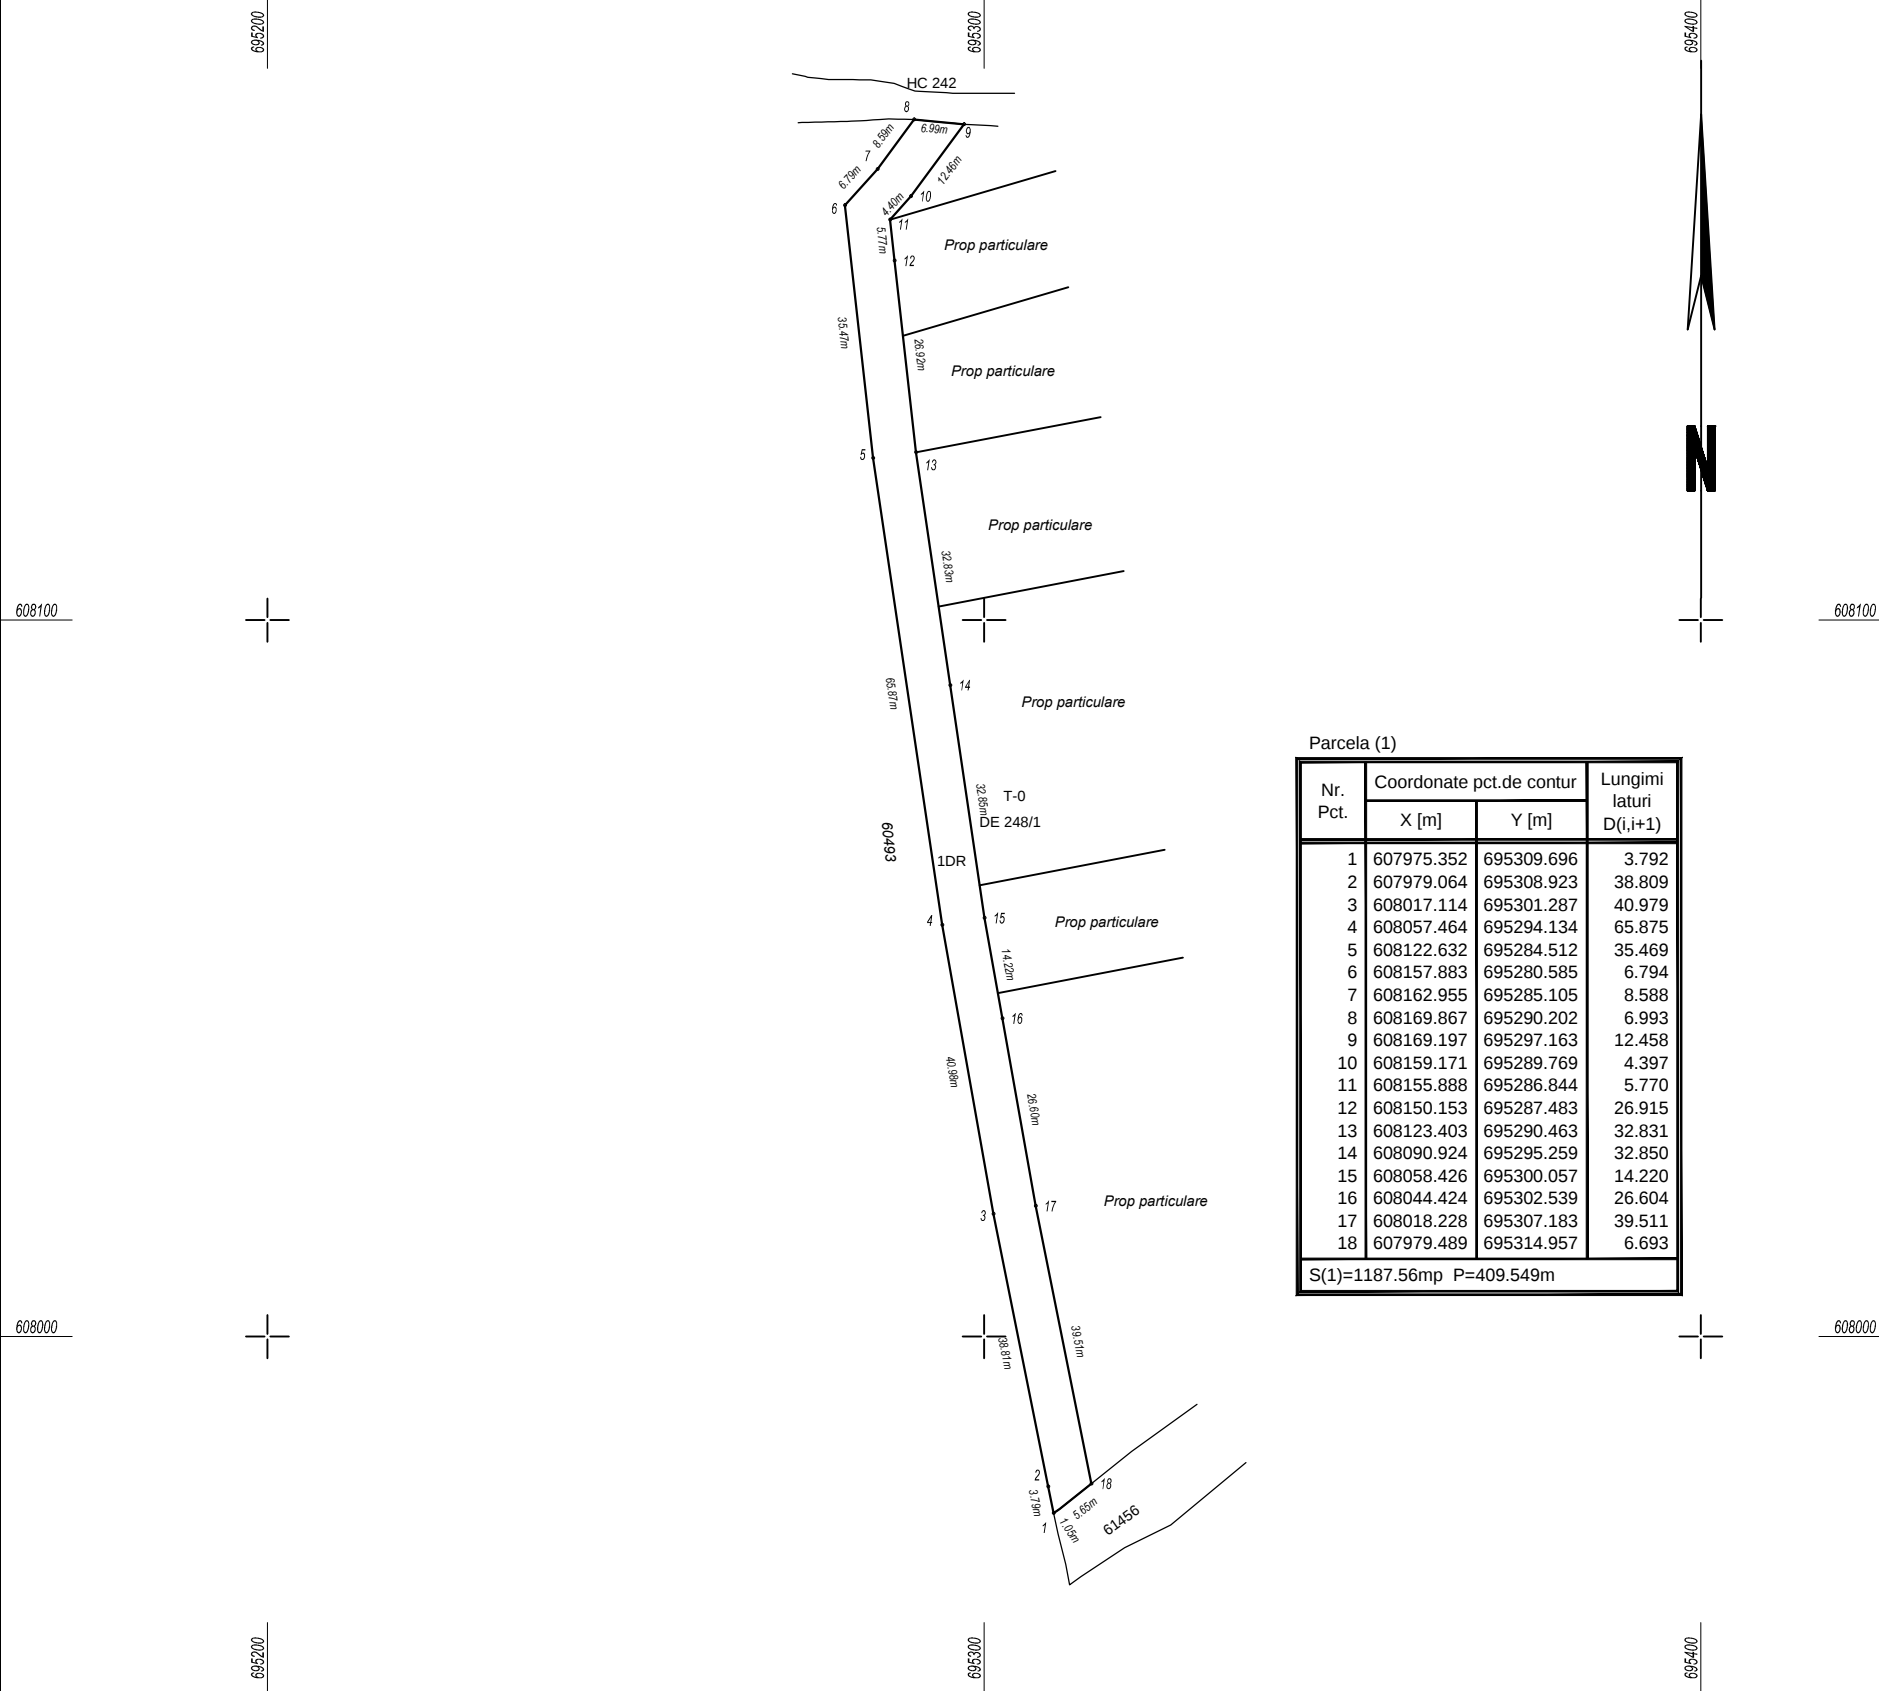

Nr. parcela	Categoria de folosinta	Suprafata [mp]	Mentiuni
1	DR	1188	Cuprinde din parcelele:F 244%; A243%;
Total		1188	
B. Date referitoare la constructii			
Cod constr.	Destinatia	Suprafata construita la sol [mp]	Mentiuni
Total		-	

Suprafata totala masurata a imobilului = 1188 mp
Suprafata din act = - mp

Executant: PFA ing SAVUTA Cristian Vasile Autorizatie: categoria B, seria RO-IS-F, nr. 0213 Confirm executarea masuratorilor la teren, corectitudinea intocmirii documentatiei si corespondenta acesteia cu realitatea din teren Semnatura si stampila	PRIMAR, DARABANA MIHAI Semnatura si parafa
Data: MARTIE,2024	Data: