


PLAN DE AMPLASAMENT SI DELIMITARE A IMOBILULUI
CU PROPUNERE DE DEZLIPIRE
Scara 1: 2000


Nr. cadastral	Suprafata masurata [mp]	Adresa imobilului	
63430	7563	Extravilan -com. Scanteia, jud. Iasi	
Nr.Carte Funciara	63430	UAT	SCANTEIA

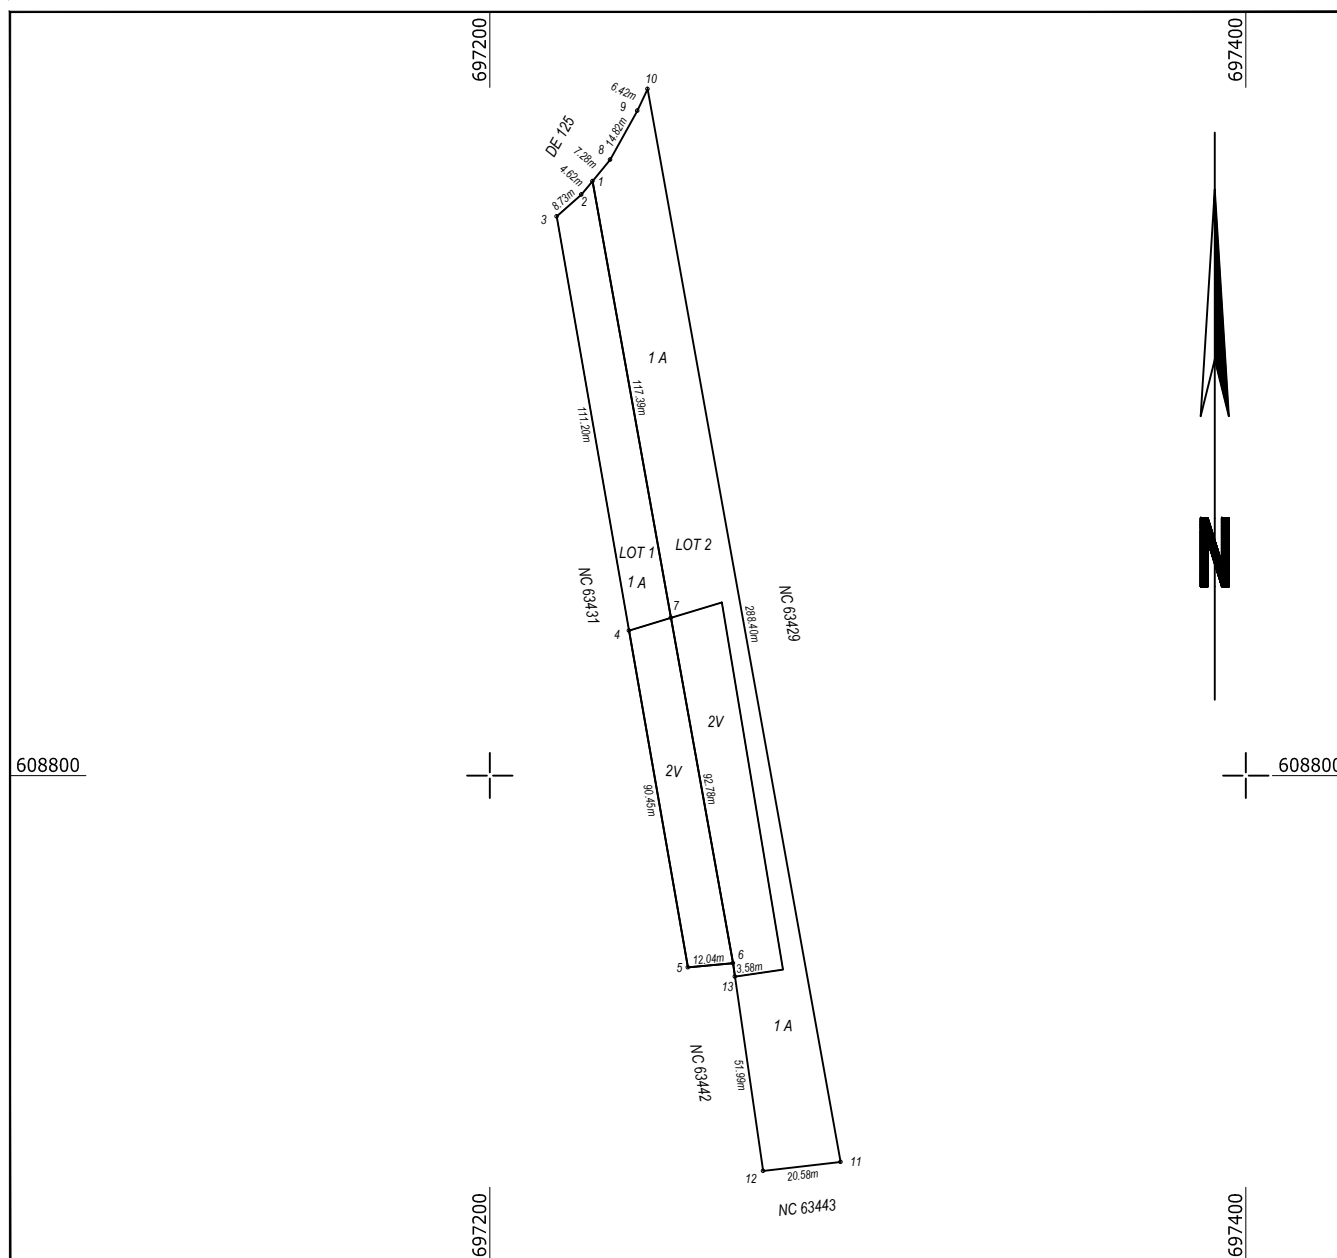

TABEL DE MISCARE PARCELARA PENTRU DEZLIPIRE IMOBIL							
SITUATIA ACTUALA (inainte de dezlipire)				SITUATIA VIITOARE (dupa dezlipire)			
Nr. cad.	Suprafata [mp]	Categoria de folosinta	Descrierea imobilului	Nr. cad.	Suprafata [mp]	Categoria de folosinta	Descrierea imobilului
63430	5186	Arabil	Extravilan:imobil neimprejmuit	63662	1283	Arabil	Lot 1: Extravilan
	2377	Vie			1078	Vie	
				63663	3903	Arabil	Lot 2: Extravilan
	1299	Vie					
TOTAL	7563	-	-	TOTAL	7563		
Executant: ing. SAVUTA Cristian Vasile Autorizatie: categ. B. seria RO-IS-F, Nr. 0213 Confirm executarea masuratorilor la teren, corectitudinea documentatiei cadastrale si corespondenta acestora cu realitatea din teren Semnatura si stampila				Inspector: Confirm introducerea in baza de date integrata si atribuirea numarului cadastral Semnatura si parafa Data: 08.08.2025 Stampila B.C.P.I.			
Data: IULIE 2025							

PLAN DE AMPLASAMENT SI DELIMITARE A IMOBILULUI

Scara 1: 2000

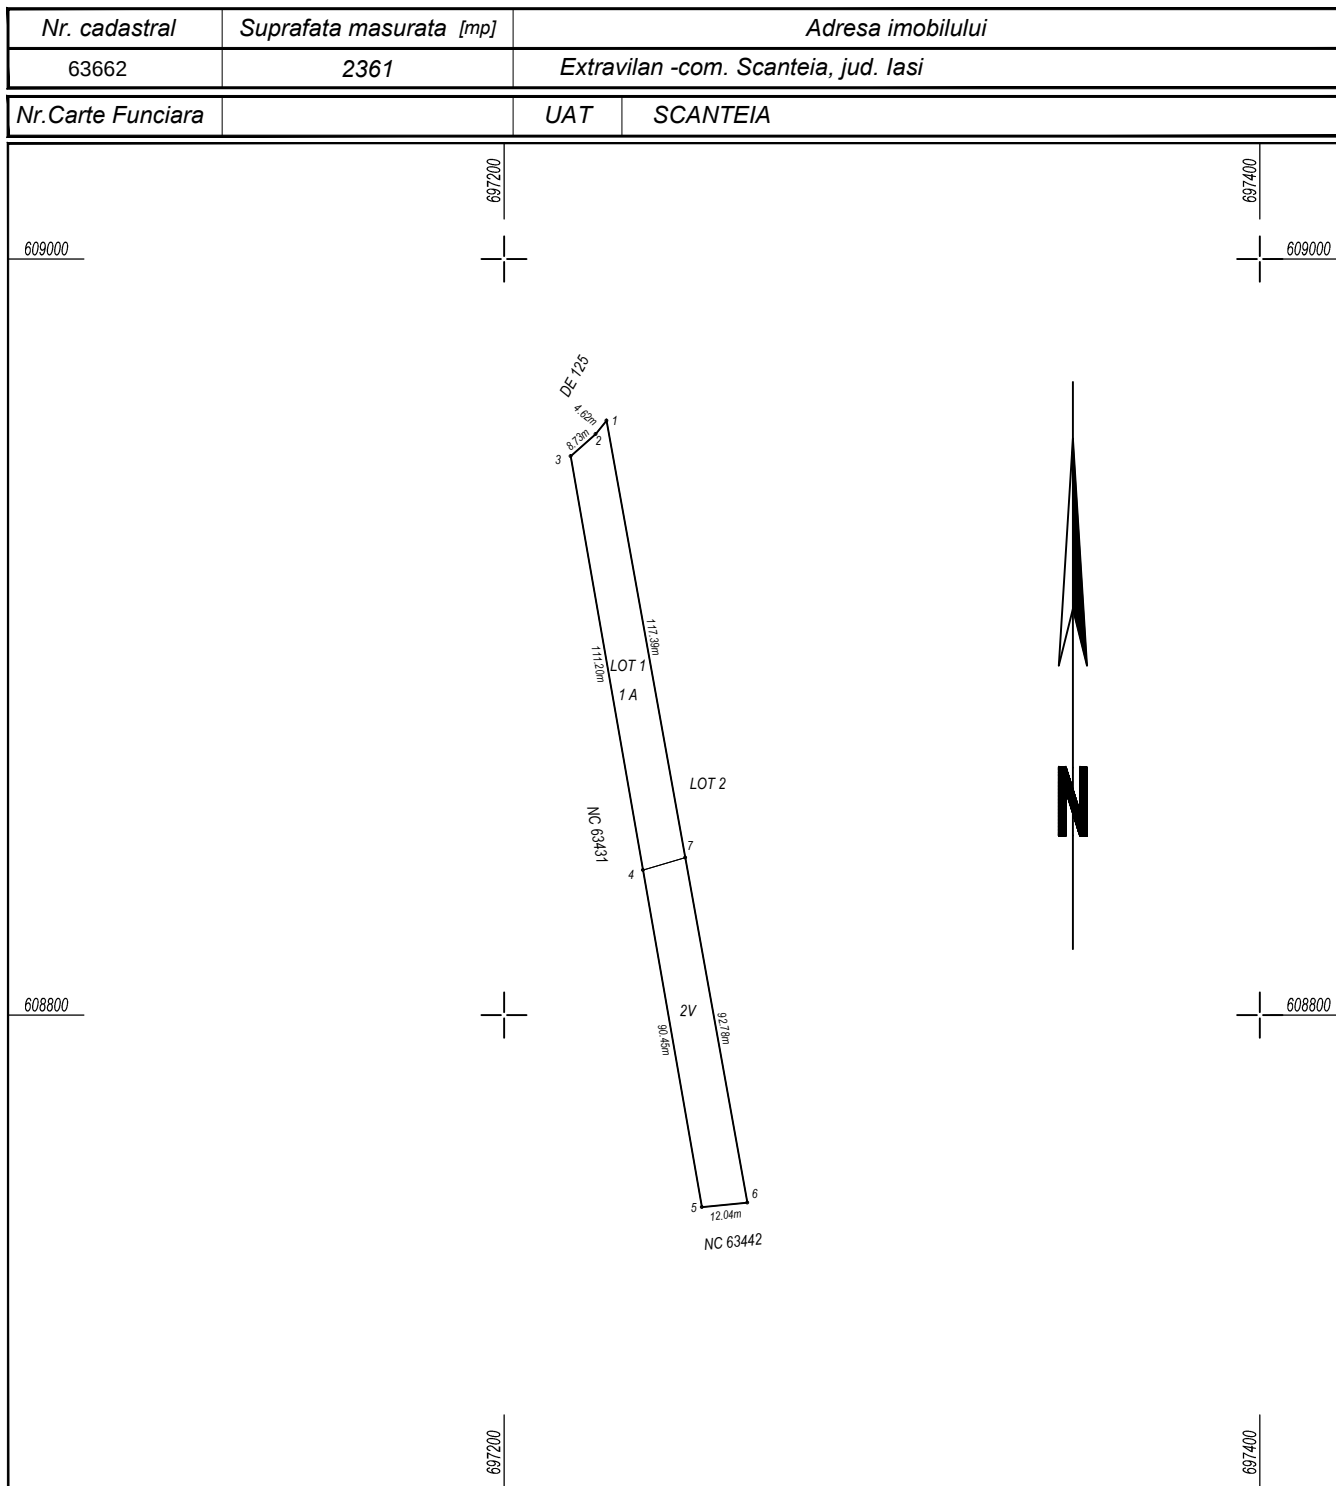

A. Date referitoare la teren

Nr. parcela	Categoria de folosinta	Suprafata [mp]	Mentiuni
1	A	1283	LOT 1- imobil neimprejmuit
2	V	1078	
Total		2361	

B. Date referitoare la constructii

Cod	Destinatia	Supr. constr. la sol [mp]	Mentiuni
-	-	-	-
Total	-	-	


Suprafata totala masurata a imobilului = 2361 mp
Suprafata din act = 2361 mp

Executant: ing. SAVUTA Cristian Vasile
Confirm executarea masuratorilor la teren, corectitudinea documentatiei cadastrale si corespondenta acesteia cu realitatea din teren
Autorizatie: categ. B, seria RO-IS-F, Nr. 0213
Semnatura si stampila
Data: IULIE.2025

Inspector:
Confirm introducerea in baza de date integrata si atribuirea numarului cadastral
Semnatura si parafa
Data: 08.08.2025
Stampila B.C.P.I.

PLAN DE AMPLASAMENT SI DELIMITARE A IMOBILULUI

Scara 1: 2000

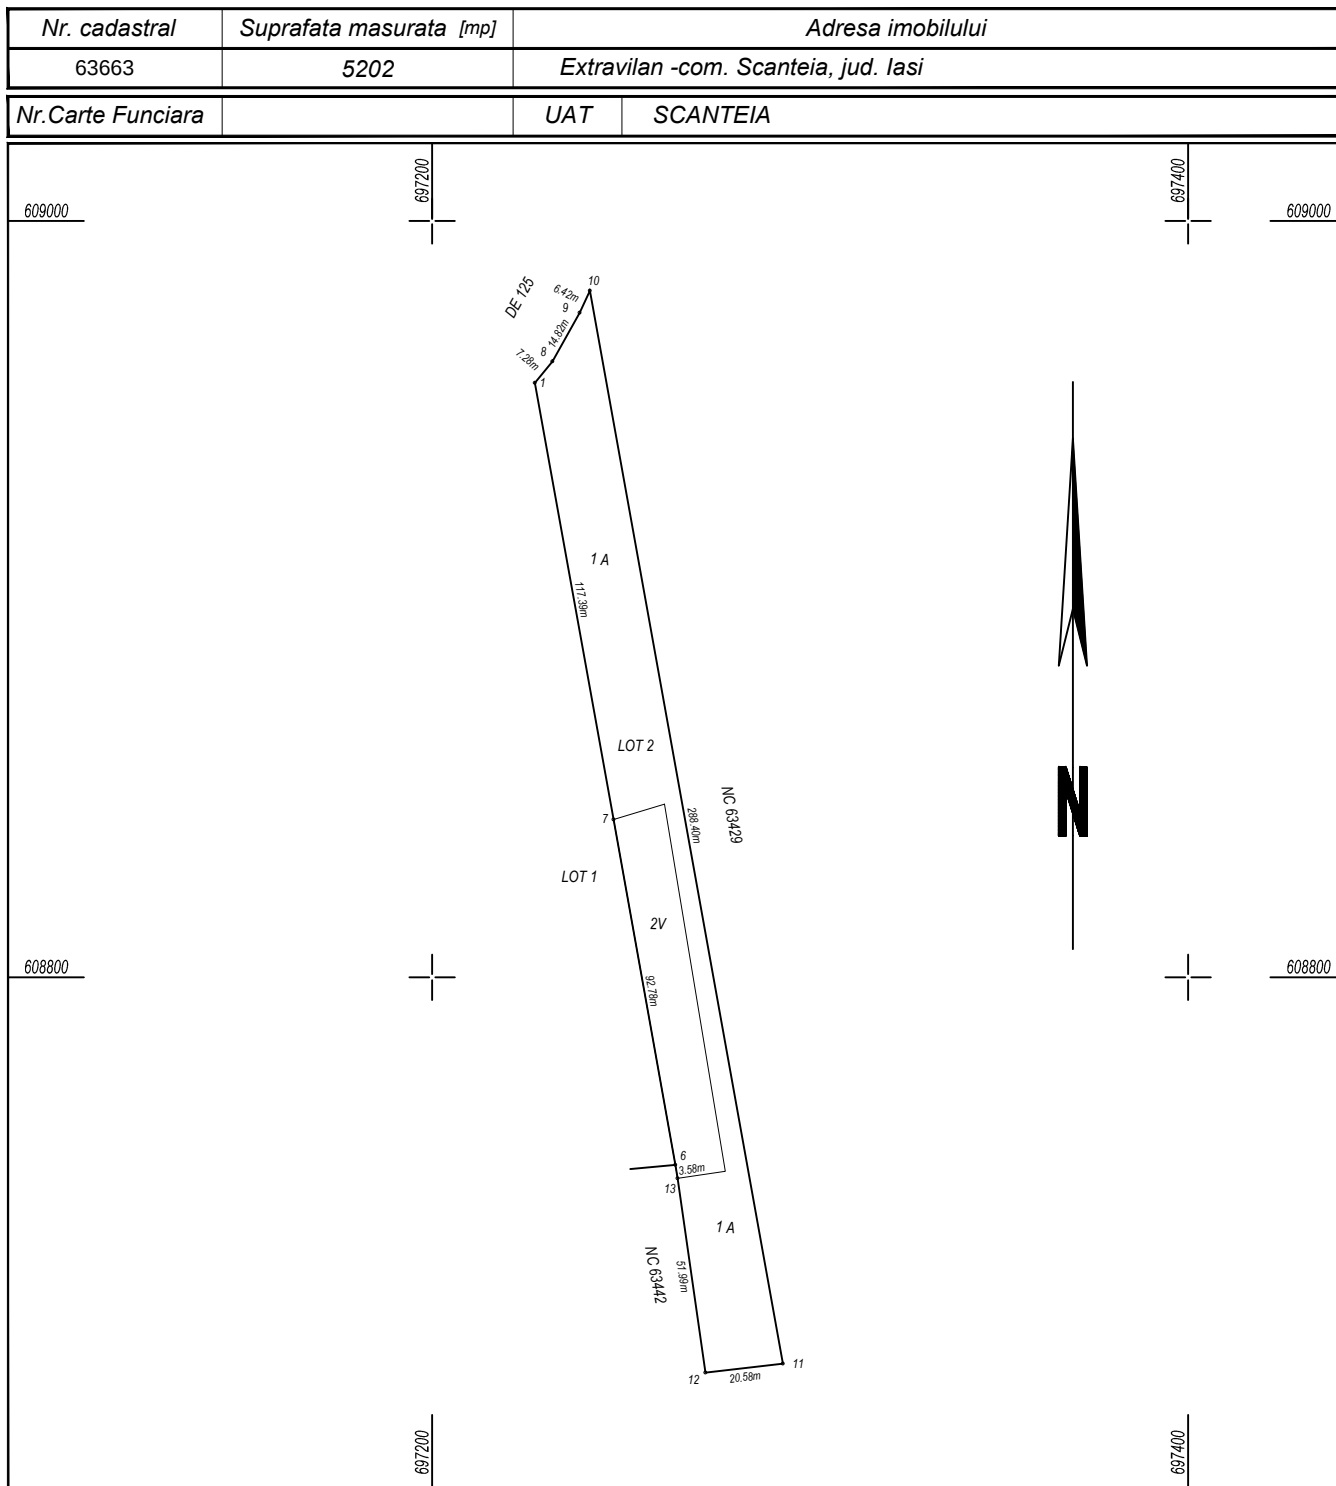

A. Date referitoare la teren

Nr. parcela	Categoria de folosinta	Suprafata [mp]	Mentiuni
1	A	3903	LOT 2- Imobil neimprejmuit
2	V	1299	
Total		5202	

B. Date referitoare la constructii

Cod	Destinatia	Supr. constr. la sol [mp]	Mentiuni
-	-	-	-
Total	-	-	

Suprafata totala masurata a imobilului = 5202 mp
Suprafata din act = 5202 mp

Executant: ing. SAVUTA Cristian Vasile
Confirm executarea masuratorilor la teren, corectitudinea documentatiei cadastrale si corespondenta acesteia cu realitatea din teren
Autorizatie: categ. B, seria RO-IS-F, Nr. 0213
Semnatura si stampila

Data: IULIE.2025

Inspector:

Confirm introducerea in baza de date integrata si atribuirea numarului cadastral
Semnatura si parafa
Data: 08.08.2025
Stampila B.C.P.I.