


PLAN DE AMPLASAMENT SI DELIMITARE A IMOBILULUI
CU PROPUNEREA DE DEZLIPIRE
Scara 1 : 1000

Nr. cadastral	Suprafata masurata a imobilului (mp)	Adresa imobilului
62843	2186	Intravilan sat Scanteia, Com. Scanteia, Jud. Iasi
Carte Funciara nr.		Unitatea Administrativ Teritoriala (UAT)
62843		Scanteia

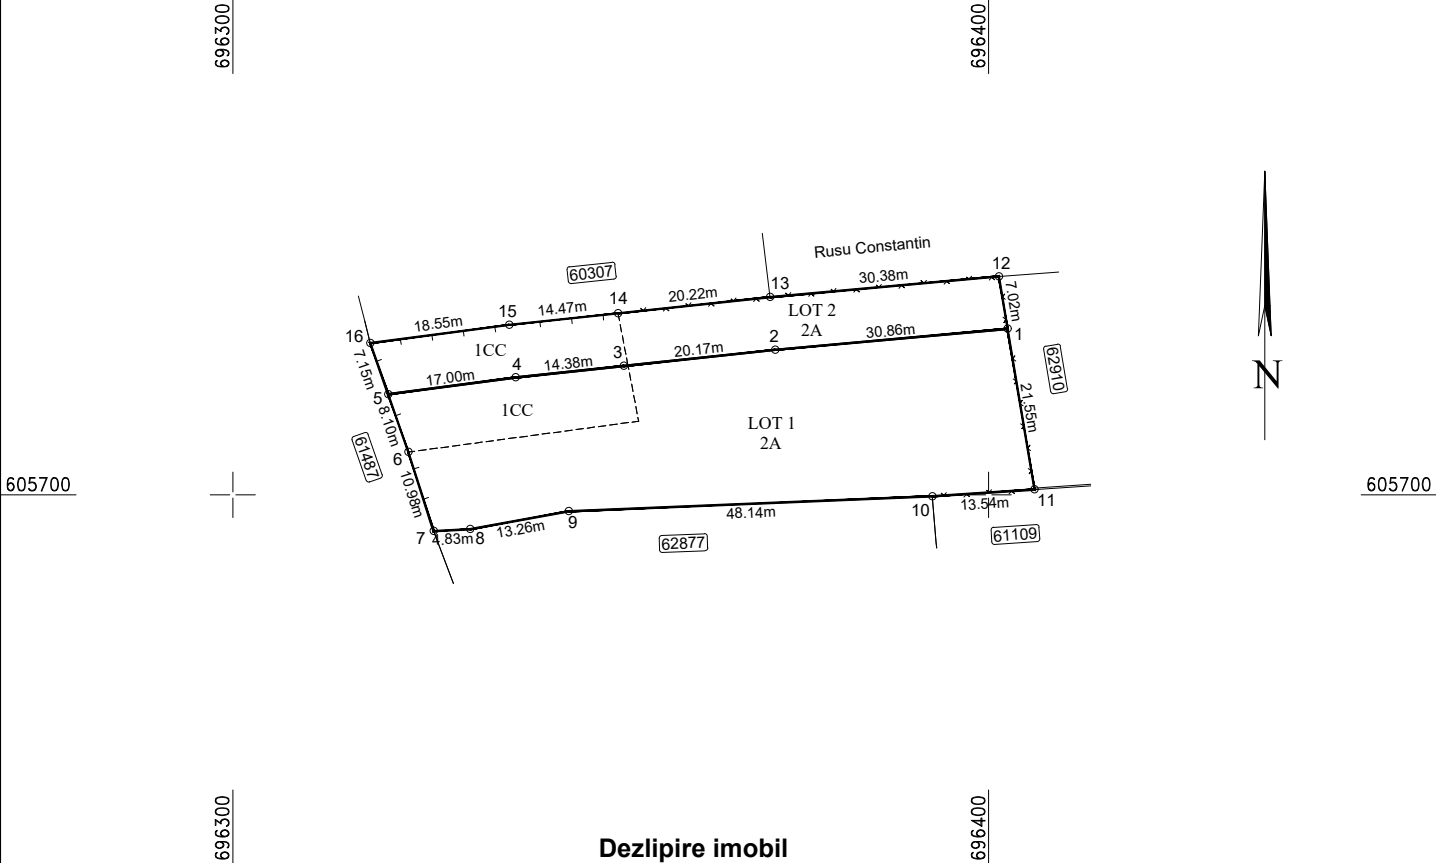


Dezlipire imobil

Situatia actuala (inainte de dezlipire)				Situatia viitoare (dupa dezlipire)			
Nr. Cadastral	Suprafata (mp)	Categoria de folosinta	Descrierea imobilului	Nr. Cadastral	Suprafata (mp)	Categoria de folosinta	Descrierea imobilului
62843	472	1CC	Teren imprejmuit partial cu gard de plasa si gard de lemn. Suprafata din acte S=1978.00 mp	63571	245	1CC	LOT 1 - Teren imprejmuit partial cu gard de plasa si gard de lemn. Suprafata din acte S = 1452 mp
	1714	2A			1360	2A	
				63572	227	1CC	LOT 2 - Teren imprejmuit partial cu gard de plasa si gard de lemn. Suprafata din acte S = 526 mp
					354	2A	
Total	2186	-	-	-	2186	-	-
Executant: SC JUST CAD-3D SRL Ing. Pirvan Costinela Serie RO-IS-F Nr. 0041 Categoria B Confirm executarea masuratorilor la teren, corectitudinea intocmirii documentatiei cadastrale si corespondenta acestuia cu realitatea din teren. Data: Decembrie 2024				Inspector: Confirm introducerea in baza de date integrata si atribuirea numarului cadastral. Semnatura si parafa Data:..... Stampila BCPI			

PLAN DE AMPLASAMENT SI DELIMITARE A IMOBILULUI
Scara 1: 1000


Nr. cadastral	Suprafata masurata a imobilului (mp)	Adresa imobilului
63571	1605	Intravilan sat Scanteia, Com. Scanteia, Jud. Iasi
Carte Funciara nr.		Unitatea Administrativ Teritoriala (UAT)
		Scanteia

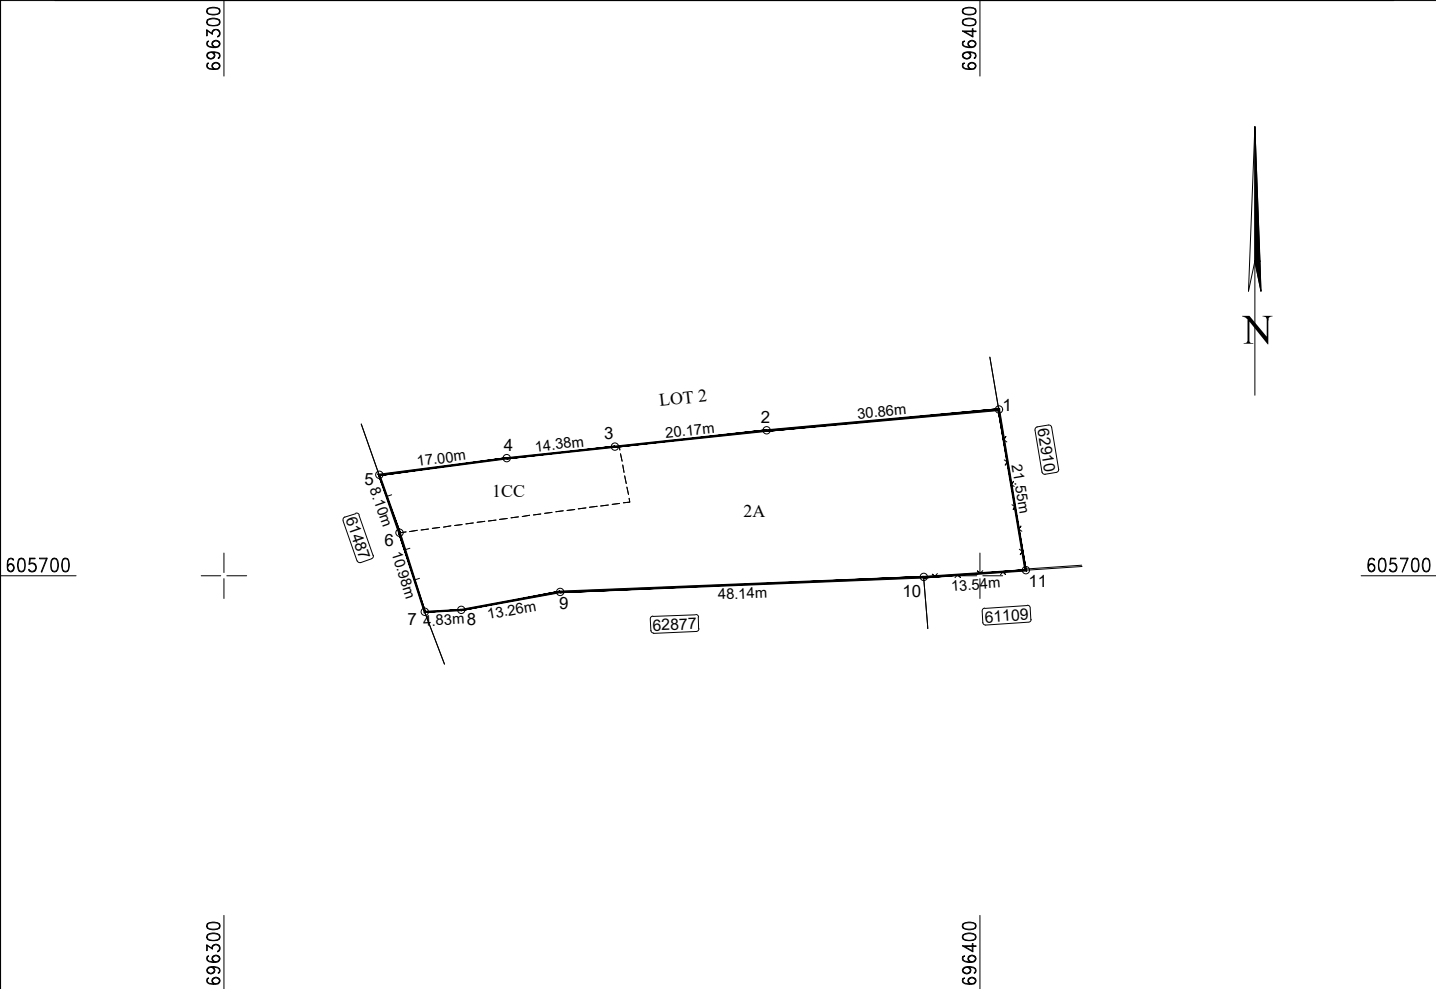

A. Date referitoare la teren			
Nr. Parcela	Categorie de folosinta	Suprafata (mp)	Mentiuni
1	CC	245	LOT 1 - Teren imprejmuit partial cu gard de plasa si gard de lemn. Suprafata din acte S = 1452 mp
2	A	1360	
Total		1605	
B. Date referitoare la constructii			
Cod Constr.	Destinatia	Suprafata construita la sol (mp)	Mentiuni
-	-	-	-
Total		-	-
Suprafata totala masurata a imobilului = 1605 mp Suprafata din act = 1452 mp			
Executant: SC JUST CAD-3D SRL Ing. Pirvan Costinela Serie RO-IS-F Nr. 0041 Categoria B Confirm executarea masuratorilor la teren, corectitudinea intocmirii documentatiei cadastrale si corespondenta acesteia cu realitatea din teren. Data: Decembrie 2024		Inspector: Confirm introducerea in baza de date integrata si atribuirea numarului cadastral. Stampila BCPI Semnatura si parafa Data:	

PLAN DE AMPLASAMENT SI DELIMITARE A IMOBILULUI
Scara 1: 1000

Nr. cadastral	Suprafata masurata a imobilului (mp)	Adresa imobilului
63572	581	Intravilan sat Scanteia, Com. Scanteia, Jud. Iasi
Carte Funciara nr.		Unitatea Administrativ Teritoriala (UAT)
		Scanteia

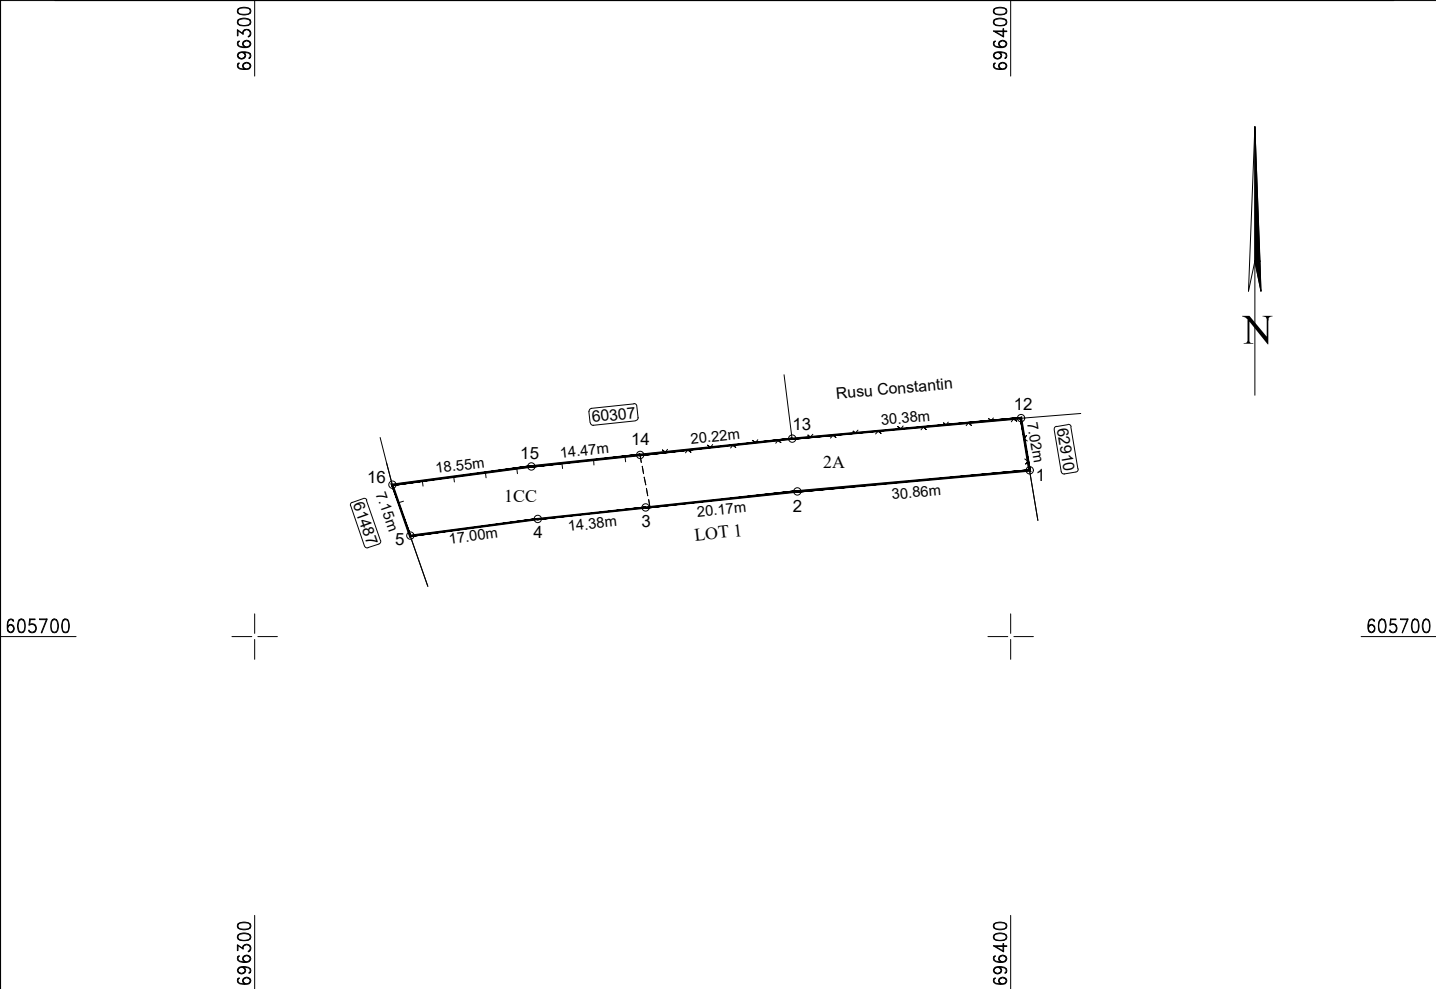

A. Date referitoare la teren			
Nr. Parcela	Categorie de folosinta	Suprafata (mp)	Mentiuni
1	CC	227	LOT 2 - Teren imprejmuit partial cu gard de plasa si gard de lemn. Suprafata din acte S = 526 mp
2	A	354	
Total		581	
B. Date referitoare la constructii			
Cod Constr.	Destinatia	Suprafata construita la sol (mp)	Mentiuni
-	-	-	-
Total		-	-
Suprafata totala masurata a imobilului = 581 mp Suprafata din act = 526 mp			
Executant: SC JUST CAD-3D SRL Ing. Pirvan Costinela Serie RO-IS-F Nr. 0041 Categoria B Confirm executarea masuratorilor la teren, corectitudinea intocmirii documentatiei cadastrale si corespondenta acestia cu realitatea din teren. Data: Decembrie 2024		Inspector: Confirm introducerea in baza de date integrata si atribuirea numarului cadastral. Stampila BCPI Semnatura si parafa Data:	