

ROMÂNIA
JUDEȚUL ALBA
MUNICIPIUL SEBEȘ
CONSILIUL LOCAL

HOTĂRÂREA Nr. 145 / 2019

privind aprobarea documentației cadastrale de primă înscriere în sistemul integrat de Cadastru și Carte Funciară a imobilului teren “drum” în suprafață de 168 mp, situat administrativ în intravilanul Municipiul Sebeș, b-dul. L. Blaga, jud. Alba

Consiliul Local al Municipiului Sebeș, jud. Alba;

Intrunit în sedinta, publica, ordinara din data de 27.06.2019, ora 14,00;

Luând în dezbateră proiectul de hotărâre privind aprobarea documentației cadastrale de primă înscriere în sistemul integrat de Cadastru și Carte Funciară a imobilului teren “drum” în suprafață de 168 mp, situat administrativ în intravilanul Municipiul Sebeș, b-dul. L. Blaga, jud. Alba;

Văzând:

- Documentația cadastrală de primă înscriere în sistemul integrat de Cadastru și Carte Funciară a imobilului teren “drum” în suprafață de 168 mp, situat administrativ în intravilanul Municipiul Sebeș, b-dul. L. Blaga, jud. Alba, identificat cu parte din poziția 379 din HG nr. 974/2002, întocmită de S.C. Mercury Geosystems S.R.L. - autorizată de ANCPI să execute lucrări de cadastru, geodezie și cartografie, certificat de autorizare Seria RO-B-J nr 1055/2017- executant ing. Rășinariu Avram Florin;

- HG nr. 974/2002, poziția 379;

- Expunerea de motive privind aprobarea documentației cadastrale de primă înscriere în sistemul integrat de Cadastru și Carte Funciară a imobilului teren “drum” în suprafață de 168 mp, situat administrativ în intravilanul Municipiul Sebeș, b-dul. L. Blaga, jud. Alba;

- Raportul de specialitate nr.55903/21.06.2019, întocmit de către Compartimentul Patrimoniu și Transport din cadrul Primăriei Municipiului Sebeș;

Având avizul nr. 365/21.06.2019 al Comisiei pentru amenajarea teritoriului, urbanism, lucrări publice, administrarea domeniului public și privat, avizul nr. 364/21.06.2019 al Comisiei pentru administrație publică locală, juridică și de disciplină și avizul nr. 363/21.06.2019 al Comisiei pentru agricultură, silvicultură, protecție mediu, monumente naturale și turism, din cadrul Consiliului Local al Municipiului Sebeș;

Văzând prevederile:

- art. 10, alin. 2, art. 24, alin. 3 și art 41, alin. 5 din Legea nr. 7/1996 - Legea cadastrului și a publicității imobiliare;

- art. 36, alin. 2, lit. c din Legea nr. 215/2001, republicată în 2007 cu modificările și completările ulterioare – Legea administrației publice locale;

- art. 885 alin. 1 și art. 888 din Legea nr. 287/2009, republicată, privind Codul Civil;

- art. 4 și pct. III.1 din Anexa din Legea nr. 213/1998 – privind proprietatea publică și regimul juridic al acesteia;

- art. 23 și art. 78 din Ordinul ANCPI nr. 700/2014 - privind aprobarea Regulamentului de avizare, recepție și înscriere în evidențele de cadastru și carte funciară;

În baza art. 45 și art. 115 litera b) din aceeași lege,

HOTĂRĂȘTE

Art.1 Se aprobă documentația cadastrală de primă înscriere în sistemul integrat de Cadastru și Carte Funciară a imobilului teren “drum” în suprafață de de 168 mp, situat administrativ în intravilanul Municipiul Sebeș, b-dul. L. Blaga, jud. Alba, cuprinsă în anexa întocmită de S.C. Mercury Geosystems S.R.L. - executant ing. Rășinariu Avram Florin, care face parte integrantă din prezenta hotărâre.

Art.2 Se aprobă întabularea definitivă în Cartea Funciară a imobilului teren cuprins în documentația prevăzută la art. 1, în favoarea Domeniul Public al Municipiului Sebeș, în cotă de 1/1 părți, conform Anexei 5 a HG nr. 974/2002, respectiv inventarul bunurilor ce aparțin domeniului public al Municipiului Sebeș, parte din poziția 379, însoțită prin H.C.L. nr. 125/2001, de către Consiliul Local al Municipiului Sebeș.

Art.3 Solicită OCPI Alba înscrierea definitivă a imobilului cu datele de identificare cuprinse în documentația prevăzută la art. 1, în Domeniul Public al Municipiului Sebeș, conform art. 41, alin. 5 din Legea nr. 7/1996 Legea cadastrului și a publicității imobiliare, republicată (așa cum a fost modificată prin OUG nr.31/2018) și al pct. III, nr.crt. 1 din Anexa la Legea nr. 213/1998 privind proprietatea publică și regimul juridic al acesteia (de unde rezultă că străzile, terenurile și clădirile în care își desfășoară activitatea consiliul local și primăria, precum și instituțiile publice de interes local, cum sunt: teatrele, bibliotecile, muzeele, spitalele, policlinicile și altele asemenea, fac parte din domeniul public al orașelor).

Art.4 Se aprobă schimbarea categoriei de folosință a imobilului teren prevăzut la art. 1 din “drum”, în “curți construcții”.

Art.5 Se aprobă trecerea terenului prevăzut la art. 1 din domeniul public în domeniul privat al Municipiului Sebeș.

Art.6 Prezenta hotărâre a fost emisă în vederea efectuării demersurilor necesare pentru modificarea H.G.R. nr. 974/2002 Anexa nr. 5 privind atestarea domeniului public al județului Alba precum și a municipiilor, orașelor și comunelor din Județul Alba.

Art.7 De ducerea la îndeplinire a prezentei hotărâri răspunde Primarul Municipiului Sebeș, prin Compartimentul Patrimoniu și Transport.


Art.8 Prezenta hotărâre poate fi atacată de către persoanele îndreptățite, în termenul și în condițiile prevăzute de Legea nr. 554/2004, privind contenciosul administrativ, cu modificările și completările ulterioare.

Prezenta hotărâre va fi afișată, se va publica pe site-ul primăriei și în monitorul oficial al Municipiului Sebeș și se comunică:

- Instituției Prefectului Județului Alba
- Primarului Municipiului Sebeș
- Viceprimarului Municipiului Sebeș
- Arhitectului șef
- Birou Contencios Juridic, Administrație, Transparență Decizională și Arhivă
- Compartimentului Relații Publice, Comunicare și Informatică
- Birou Buget, Finanțe, Contabilitate, Salarizare
- Compartimentul Patrimoniu și Transport
- Aparatului permanent al Consiliului Local Sebeș

Sebeș la 27.06.2019

PREȘEDINTE DE ȘEDINȚĂ
Consilier local, RODEAN IOAN

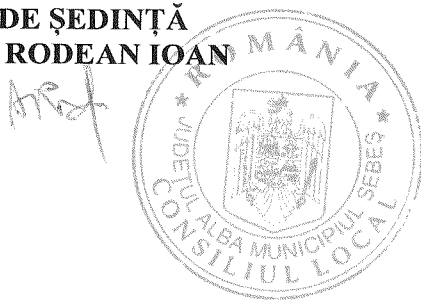


CONTRASEMNEAZĂ,
SECRETAR MUNICIPIU
VLAD CRISTINA ELENA

Total consilieri locali	19
Prezenți	17
Pentru	17
Abțineri	-
Împotrivă	-

2ex FR/CV/CA conține 2 pagini și anexa

Pagina 2 din 2

Anexo la HCL 149/2019

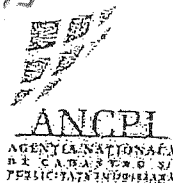

Nr. cerere	1236
Ziua	09
Luna	02
Anul	2012

Oficiul de Cadastru și Publicitate Imobiliară ALBA
Biroul de Cadastru și Publicitate Imobiliară Sebes

EXTRAS DE CARTE FUNCİARA pentru INFORMARE

A. Partea I. (Foaie de avere)

TEREN intravilan

Adresa: Sebes

CARTE FUNCİARA NR. 76397
Comuna/Oras/Municipiu: Sebes
Nr. CF vechi: Nr. 10134 de evidență Sebes
(provenita din conversia de pe hartie a CF Nr. 10134 de evidență Sebes)

Nr. crt.	Nr. cadastral / Nr. topografic	Suprafata (mp)	Observatii / Referinta
A1	Top: 1766/ 2/ 1/ 2/ 1, 1767/ 2/ 1/ 2/ 1	132	

CONSTRUCTII

Nr. crt.	Nr. cadastral / Nr. topografic	Adresa	Observatii / Referinta
A1.1	Cad: C1 Top: 1766/ 2/ 1/ 2/ 1, 1767/ 2/ 1/ 2/ 1	Sebes	Terasă

B. Partea II. (Foaie de proprietate)


CARTE FUNCİARA NR. 76397
Comuna/Oras/Municipiu: Sebes

Inscrierea privitoare la proprietate	Observatii / Referinta
1948 / 29.07.1983	
Act	
1 Intabulare, drept de PROPRIETATE, dobandit prin Lege, cota actuala 1 / 1	A1, A1.1
1 STATUL ROMÂN	(provenita din conversia CF 10134 de evidență Sebes)

C. Partea III. (Foaie de sarcini)

CARTE FUNCİARA NR. 76397
Comuna/Oras/Municipiu: Sebes

Inscrieri privitoare la sarcini	Observatii / Referinta
NU SUNT	

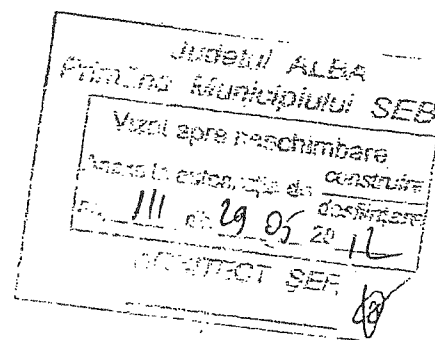

ROMÂNIA
JUDEȚUL ALBA
MUNICIPIUL SEBEȘ
CONSILIUL LOCAL

HOTĂRÂREA Nr. 125 / 2001

Consiliul local al municipiului Sebeș, jud. Alba;

Întrunit în ședința din 26.06.2001;

Văzând inventarul bunurilor care alcătuiesc domeniul public al municipiului Sebeș, însoțit de referatul Biroului Contabilitate prin care se propune însușirea inventarului, precum și avizul Comisiilor de specialitate din cadrul Consiliului local;

Având în vedere prevederile Legii 213/1998 privind proprietatea publică și regimul juridic al acesteia;

În temeiul art. VII din Normele tehnice pentru întocmirea inventarului bunurilor care alcătuiesc domeniul public al comunelor, orașelor, municipiilor și județelor aprobate prin Hotărârea Guvernului nr. 548/1999;

În baza art. 46 din Legea 215/2001 privind administrația publică locală,

HOTĂRĂȘTE

Art.unic. Se însușește inventarul bunurilor care alcătuiesc domeniul public al orașului Sebeș, conform anexei, care face parte integrantă din prezenta hotărâre.
Pe data prezentei se abrogă hotărârea nr. 98/1999 a acestui consiliu.


Sebeș la 26.06.2001

PREȘEDINTE DE ȘEDINȚĂ
cons. ISPIR CONSTANTIN



lexSU/CA

Contrasemnează,
SECRETAR MUNICIPIU
SILVIA UTEA

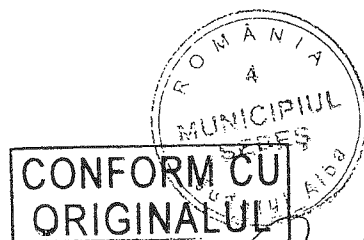

14.03.2019

HOTĂRÂRE, Nr. 974 din 5 septembrie 2002
privind atestarea domeniului public al județului Alba, precum și al municipiilor, orașelor și
comunelor din județul Alba
EMITENT: GUVERNUL ROMÂNIEI
PUBLICATĂ ÎN: MONITORUL OFICIAL NR. 701 din 25 septembrie 2002

În temeiul prevederilor art. 107 din Constituția României și ale art. 21 alin. (3) din Legea nr. 213/1998 privind proprietatea publică și regimul juridic al acesteia,

Guvernul României adoptă prezenta hotărâre.

ARTICOL UNIC


Se atestă apartenența la domeniul public al județului Alba, precum și al municipiilor, orașelor și comunelor din județul Alba a bunurilor cuprinse în anexele nr. 1 - 77*) care fac parte integrantă a prezenta hotărâre.

*) Anexele nr. 1 - 77 se publică ulterior.

PRIM-MINISTRU
ADRIAN NĂSTASE

Contrasemnează:
Ministrul administrației publice,
Octav Cozmâncă

Ministrul finanțelor publice,
Mihai Nicolae Tănăsescu

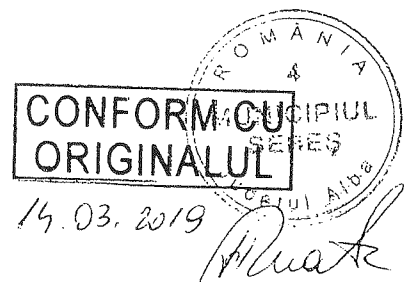



PRIMĂRIA MUNICIPIULUI
SEBEȘ
Înregistrat nr. 20948
ziua 29 luna 10 anul 2002

MONITORUL OFICIAL

AL

ROMÂNIEI

Anul XIV — Nr. 701 bis

PARTEA I

LEGI, DECRETE, HOTĂRĂRI ȘI ALTE ACTE

Miercuri, 25 septembrie 2002

ANEXA Nr. 5 — Inventarul bunurilor care
aparțin domeniului public al municipiului
Sebeș

Confirm autenticitatea prezentei copii
cu actul original
Sebeș la 20.05.2016
SECRETARUL MUNICIPIULUI SEBEȘ
VLAD CRISTINA ELENA

HOTĂRĂRI ALE GUVERNULUI ROMÂNIEI

GUVERNUL ROMÂNIEI

HOTĂRÂRE

privind atestarea domeniului public al județului Alba, precum și al municipiilor,
orașelor și comunelor din județul Alba

În temeiul prevederilor art. 107 din Constituția României și ale art. 21 alin. (3) din Legea nr. 213/1998
privind organizarea și regimul juridic al acesteia,

Guvernul României adoptă prezenta hotărâre.

~~Art. unic.~~ — Se atestă apartenența la domeniul public comunelor din județul Alba a bunurilor cuprinse în a
județului Alba, precum și al municipiilor, orașelor și nr. 1—77*) care fac parte integrantă din prezenta hotărâre.

PRIM-MINISTRU
ADRIAN NĂSTASE

Contrasemnează:
Ministrul administrației publice,
Octav Cozmâncă
Ministrul finanțelor publice,
Mihai Nicolae Tănăsescu

București, 5 septembrie 2002.
Nr. 974.

Articolele nr. 1—77 se publică ulterior.

CONFORM CU
ORIGINALUL



JUDETUL ALBA **MUNICIPIUL SEBES**

Comisia speciala pentru intocmirea
inventarului bunurilor care
alcatuiesc domeniul public al
municipiului SEBES


Anexa nr. 5

**Insusit de Consiliul Local,
prin Hotararea nr.125 din 2001
Primarul municipiului Sebes,**


Ing. Ec. Mugurel Liviu SARBU

INVENTARUL BUNURILOR CARE APARTIN DOMENIULUI PUBLIC AL MUNICIPIULUI SEBES

nr. ord	Codul de clasificare	Denumirea bunului	Elemente de identificare	Anul dobandirii sau, dupa caz dati in folosinta	Valoarea de inventar	Situatia juridica actuala
0	1	2	3	4	5	6
1	1.3.1.	Cladire remiza PSI Sebes	Cladire situata in Sebes, cart. Lucian Blaga, acces str. Vanatori, fundatie din beton, zidarie caramida, regim inaltim-pater, 2 inoapari, Ao-100mp, Au-66 mp, N-proprietate privata, S-alee acces, E- str. Vanatori, V-cartier L. Blaga	1950	58.989	nr. top. 1354

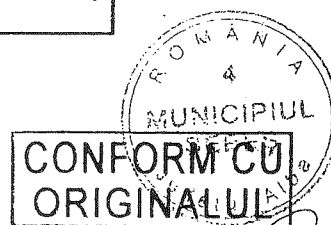

379	1.3.7.2.	Strada Alei si spatii verzi - Aleea Părc	situat în cartierul Aleea Părc, îmbrăcăminte asfaltică, S=9320mp, L=1331m.		nr. top. 1664
380	1.3.7.2.	Strada Alei si spatii verzi - Mihai Viteazul	situat în cartierul M. Viteazul, îmbrăcăminte asfaltică, S=21000mp, L= 3000m		nr. top. 1297
381	1.3.7.2.	Strada Alei si spatii verzi - M. Kogălniceanu	situat în cartier M. Kogălniceanu, îmbrăcăminte asfaltică, S= 57280mp		nr. top. 1813
382	1.3.7.2.	Strada Alei si spatii verzi - Valea Frumoasei	situat în cartierul V. Frumoasei, îmbrăcăminte asfaltică, S=32840mp		nr. top. 1905
383	1.3.7.2.	Strada Cetății - fara trotuar	cuprinsa între str. Av. Olteanu si P-ta Libertatii, îmbrăcăminte asfaltică, S=910mp, L=130m, l=7,0m		nr. top. 1748
384	1.3.7.2.	Strada Dorobantilor - cu trotuar	cuprinsa între str. Av. Olteanu si Calarasi, îmbrăcăminte asfaltică, S=13600mp, L=800m, l=17,0m		nr. top. 1382/2/1/2/1/2
385	1.3.7.2.	Strada Garii - cu trotuar	cuprinsa între str. Calarasi si Vanatori, îmbrăcăminte asfaltică, S=4963mp, L=376m, l=13,2m		nr. top. 9262, A184, 185, 186, 187
386	1.3.7.2.	Strada Gaterului - cu trotuar	cuprinsa între str. A. Bena si extravilan, îmbrăcăminte asfaltică, S=15000mp, L=1250m, l=12,0m		nr. top. 2144
387	1.3.7.2.	Strada Marasesti - cu trotuar	cuprinsa între str. Calarasi si Vanatori, îmbrăcăminte asfaltică, S=4723mp, L=369m, l=12,8m		nr. top. 1419
388	1.3.7.2.	Strada Mihai Viteazul - cu trotuar	cuprinsa între str. Piata Primariei si Calarasi, îmbrăcăminte asfaltică, S=9285mp, L=493m, l=18,8m		nr. top. 1177
389	1.3.7.2.	Strada Muresului - cu trotuar	cuprinsa între str. M. Kogălniceanu si St. cel Mare, îmbrăcăminte asfaltică, S=4550mp, L=350m, l=13,0m		nr. top. 1345
390	1.3.7.2.	Strada Nicolae Balcescu - cu trotuar	cuprinsa între str. Progresului si Orlean, îmbrăcăminte asfaltică, S= 5500mp, L=550m, l=10,0m		nr. top. 2975160
391	1.3.7.2.	Strada Parangului - cu trotuar	cuprinsa între str. Calugareni si Surianu, îmbrăcăminte asfaltică, S=1870mp, L=220m, l=8,5m		nr. top. 1350
392	1.3.7.2.	Strada Penes Curcanul - cu trotuar	cuprinsa între str. Pletii si Calarasi, îmbrăcăminte asfaltică, S=3933mp, L=414m, l=9,5m		nr. top. 1548
393	1.3.7.2.	Strada Piata Dacia - cu trotuar	cuprinsa între str. Av. Olteanu si Dorobanti, îmbrăcăminte asfaltică, S=3300mp, L=300m, l=11,0m		nr. top. 399
394	1.3.7.2.	Strada Piata Libertatii - cu trotuar	cuprinsa între str. L. Blaga si 24 Ianuarie, îmbrăcăminte asfaltică, S=830mp, L=100m, l=8,3m		nr. top. 7434
395	1.3.7.2.	Strada Pletii - cu trotuar	cuprinsa între str. Dorobanti si P-ta Primariei, îmbrăcăminte asfaltică, S=4770mp, L=530m, l=9,0m		

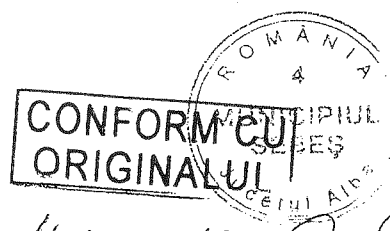

MUNICIPIUL SEBEȘ

ROMÂNIA, 515 800 SEBEȘ, județul ALBA

Str. Piața Primăriei, nr. 1

Tel.: +4 / 0258 731004, 731006 / Fax: +4 / 0258 734187

E mail: secretariat@primariasebeș.ro



Nr.52092/06.06.2019


ADEVERINȚĂ

Prin prezenta se adeverește că imobilul regăsit în HG 974/2002, anexa 5, inventarul public al municipiului Sebeș, parte din poziția 379, însușit prin HCL 125/2001, înscris în CF 76397, nr. top. 1766/2/1/2/1, 1767/2/1/2/1, este situat în intravilanul municipiului Sebeș conform PUG 4400/2000, aprobat prin HCL 127/2000, pe b-dul Lucian Blaga și are categoria de folosință :

-Curți construcții- 168 mp, conform planului de amplasament și delimitare a imobilului, întocmit și însușit de topometrist Rășinariu Avram Florin.

Eliberăm adeverința pentru a servi Municipiului Sebeș prin primar Dorin Nistor la OCPI Alba-BCPI Sebeș

**ARHITECTUL ȘEF AL MUNICIPIULUI SEBEȘ
OLTEANU VIRGIL**

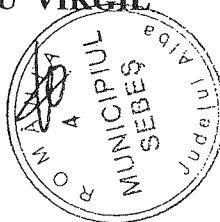

Numele, Prenumele	Funcția publică	Semnătura	Data	Nr.ex.
Întocmit : Țîmpea Georgeta	Inspector		06.06.2019	2

MEMORIU TEHNIC

1. **Adresa imobil:** Imobilul este situat administrativ în intravilanul loc. Sebes, bld. Lucian Blaga, jud. Alba.
2. **Tipul lucrării:** Documentație cadastrală de prima înscriere.
3. **Scurtă prezentare a situației din teren:** Pentru identificarea topografică a poziției imobilului care face obiectul prezentei documentații, s-a făcut deplasarea în teren, unde s-a constatat că imobilul este situat în partea centrală a loc. Sebes, imobilul fiind parțial împrejmuit cu gard din zidarie, iar ca vecini am identificat pe:
 - la Nord - bld. Lucian Blaga
 - la Est - bl. 80
 - la Sud – cartier Alea Parc
 - la Vest - Unirea Sebes SCM
4. **Situația juridică a imobilului:** Din punct de vedere juridic, imobilul care face obiectul prezentei documentații cadastrale de prima înscriere, se identifica parțial în HG 974/2002, Anexa 5, inventarul bunurilor ce aparțin domeniului public al municipiului Sebes, poziția 379, în suprafața conform HG de 9320mp și suprafața rezultată din măsurători de 168mp, înscrisă prin HCL 125/2001, de către Consiliul Local al Municipiului și se identifica în Cartea Funciara Nr. 76397 Sebes, cu nr. Top. 1766/2/1/2/1, 1767/2/1/2/1 „alte” în suprafața de 132mp, având înscrisă în cartea funciara construcția C1 – anexa. Menționez faptul că pentru diferența de suprafața rămasă neidentificată, nu am mai găsit numere topografice disponibile.



Vă rugăm să dispuneți întabularea definitivă a imobilului teren “Drum” în suprafața măsurată de 168 mp, în Cartea Funciara în favoarea Municipiului Sebes – Domeniul Public, în cota 1/1 parti, în baza HG 974/2002, Anexa 5, inventarul bunurilor ce aparțin domeniului public al municipiului Sebes, poziția 379 înscrisă prin HCL 125/2001, în baza HCL/2019 a Consiliului Local al Municipiului Sebes și a adeverinței nr./2019 eliberată de către primarul Municipiului Sebes.

Se propune schimbarea categoriei de folosință a imobilului, în baza adeverinței nr. 52092/2019 eliberată de către Primaria municipiului Sebes, și anume: “curți construcții” în suprafața de 168mp.

Se propune transmiterea dreptului de proprietate din favoarea Municipiului Sebes-Domeniul Public, în favoarea Municipiului Sebes – Domeniul Privat, în baza HCL/2019.

5. **Operațiuni topo-cadastrale efectuate:** Ridicarea topografică a detaliilor a fost realizată cu aparatul GPS GS08 în sistem RTK. Pentru determinarea punctelor stație, iar cu stația Totala Leica TS06 Plus, am ridicat detaliile. Calculul coordonatelor punctelor s-a realizat cu programe de calcule topometrice, iar suprafața totală a imobilului care face obiectul prezentei documentații s-a efectuat din coordonatele punctelor determinate pe conturul acestuia, în sistemul de proiecție Stereografic 1970 și sistemul de referință Marea Neagră 1975. Menționez faptul că la întocmirea planului de amplasament și delimitare, am ținut cont de imobilele înregistrate în baza de date electronică Eterra.

Data: 03.06.2019

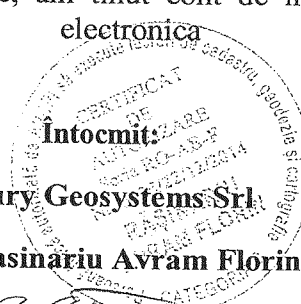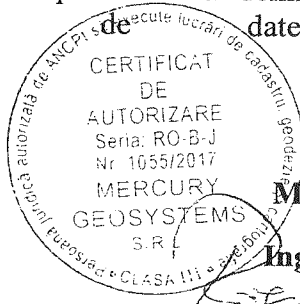

Intocmit: **Mercury Geosystems Srl**
Ing. Rasinariu Avram Florin


Plan de amplasament și delimitare a imobilului

Scara 1:200

ANEXA NR. 1.35

Nr. cadastral:	Suprafața măsurată (mp)	Adresa imobilului
	168	mun. Sebeș, bld. Lucian Blaga, jud. Alba.

Nr. Carte funciară:	Unitatea Administrativ Teritorială (UAT)
	UAT Sebes

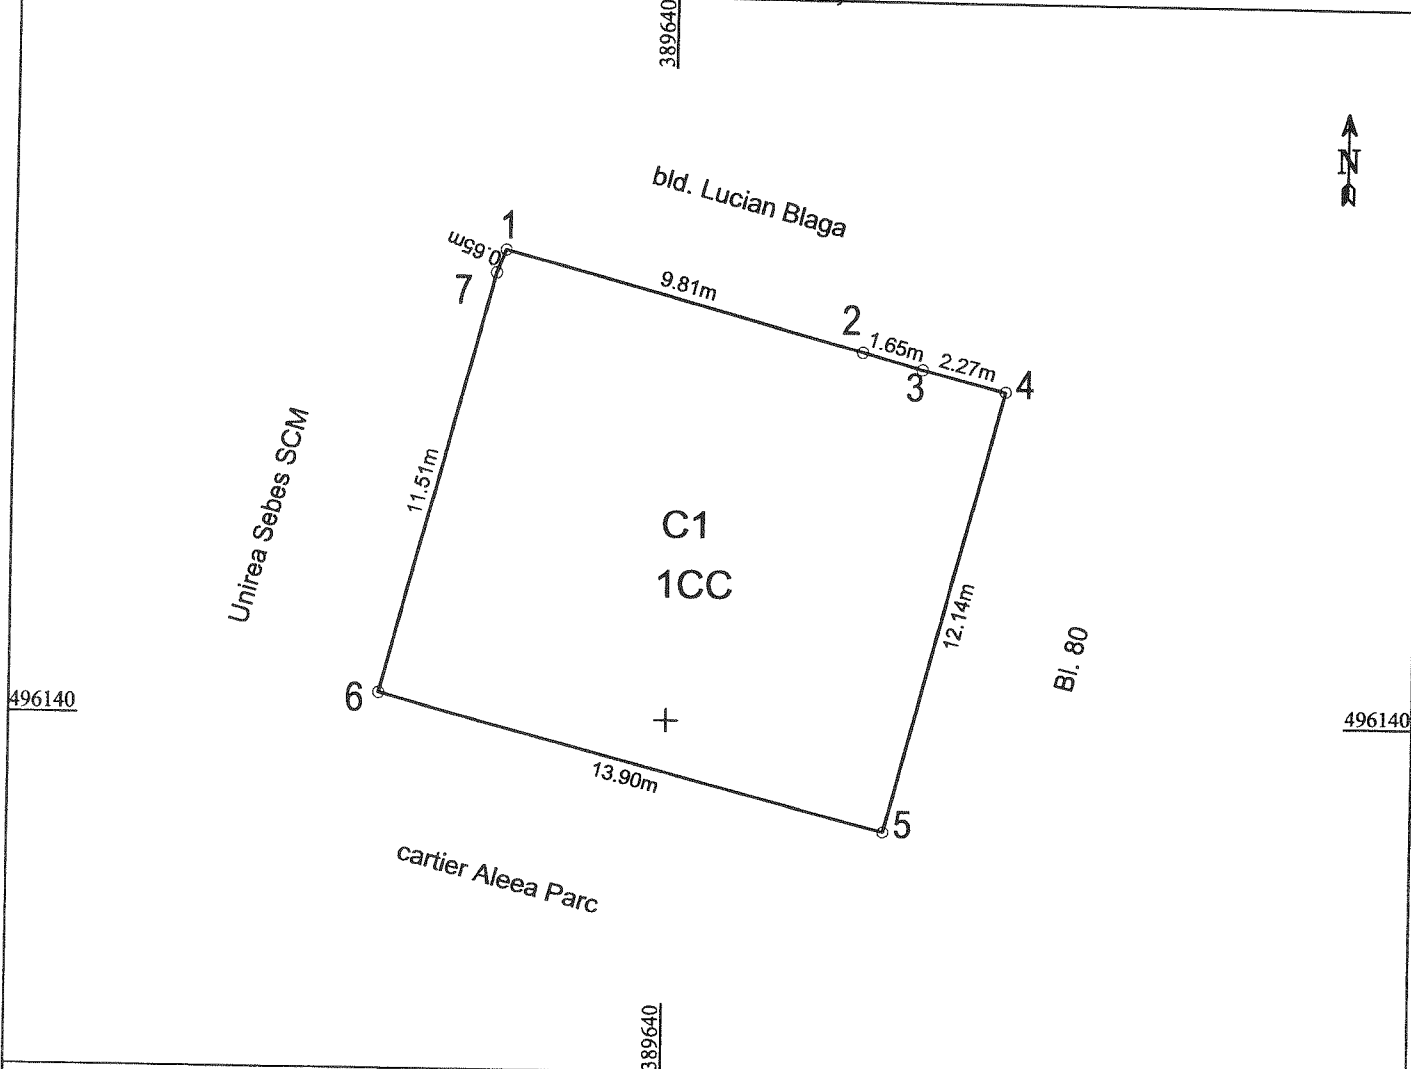

A. Date referitoare la teren

Nr. parcela	Categoria de folosință	Suprafața (mp)	Mențiuni
1	curți construcții	168	Imobil împrejmuit cu gard din zidarie si gard metalic
Total		168	

B. Date referitoare la construcții

Cod	Destinație	Suprafața construită la sol (mp)	Mențiuni
C1	CA	168	Terasa acoperita, edificat inainte de anul 2001, regim de inaltime P, suprafata desfasurata = 168mp.
Total			

Suprafața totală măsurată a imobilului = 168 mp

Suprafața din act = 168 mp

Inspector:

Confirm introducerea imobilului în baza de date integrată și atribuirea numărului cadastral

Data:

Semnătura și parafa

Stampila BCPI

Executant: S.C. MERCURY GEOSYSTEMS S.R.L.
 Ing. Rasinariu Avram Florin
 Confirma executarea măsurătorilor în teren, corectitudinea întocmirii
 documentației cadastrale și corespondența acestora cu realitatea din teren
 Semnatura și ștampila Data: 03.06.20189

CALCULUL ANALITIC AL SUPRAFEȚELOR SISTEM DE PROIECȚIE " STEREOGRAFIC 70 "

TERENURI

CONSTRUCȚII

Parcela (1)

Nr. Pct.	Coordonate pct.de contur		Lungimi laturi D(i,i+1)
	X [m]	Y [m]	
1	496152.339	389635.574	9.81
2	496149.856	389645.060	1.65
3	496149.416	389646.646	2.27
4	496148.853	389648.847	12.14
5	496137.100	389645.790	13.90
6	496140.621	389632.347	11.51
7	496151.741	389635.327	0.65
S(1)=168.27mp P=51.92m			

C1 - anexa

Nr. Pct.	Coordonate pct.de contur		Lungimi laturi D(i,i+1)
	X [m]	Y [m]	
1	496152.339	389635.574	9.81
2	496149.856	389645.060	1.65
3	496149.416	389646.646	2.27
4	496148.853	389648.847	12.14
5	496137.100	389645.790	13.90
6	496140.621	389632.347	11.51
7	496151.741	389635.327	0.65
S(1)=168.27mp P=51.92m			

PREȘEDINTE DE ȘEDINȚĂ
Consilier local, RODEAN ION

SECRETAR MUNICIPIU
VLAD CRISTINA ELENA

Data: 03.06.2019

Executant: S.C. MERCURY GEOSYSTEMS S.R.L.
Ing. Rasinariu Avram Florin