

ROMÂNIA
JUDEȚUL ALBA
MUNICIPIUL SEBEȘ
CONSILIUL LOCAL

HOTĂRÂREA NR. 210 /2019
privind aprobarea documentației cadastrale
de primă înscriere în sistemul integrat de Cadastru și Carte Funciară
a imobilului: Municipiul Sebeș str. Călărași - Tronson 2, jud. Alba

Consiliul Local al Municipiului Sebeș, jud. Alba;

Întrunit în ședința publică , ordinară din data de 27.08.2019 , ora 14 ,00;

Luând în dezbateră proiectul de hotărâre privind aprobarea documentației cadastrale de primă înscriere în sistemul integrat de Cadastru și Carte Funciară a imobilului: Municipiul Sebeș str. Călărași - Tronson 2, jud. Alba.

Văzând:

- H.C.L nr.78/2019.

- Documentația cadastrală de primă înscriere în sistemul integrat de Cadastru și Carte Funciară, a imobilului: Municipiul Sebeș str. Călărași - Tronson 2, , jud. Alba, întocmită de S.C. Denisa Geo-Top Star S.R.L. - autorizată de ANCPI să execute lucrări de cadastru, geodezie și cartografie, certificat de autorizare Seria RO-B-J nr 0605/2014 - executant ing. Ispas Cornel-Viorel;

- Expunerea de motive privind aprobarea documentației cadastrale de primă înscriere în sistemul integrat de Cadastru și Carte Funciară a imobilului: Municipiul Sebeș str. Călărași - Tronson 2, jud. Alba;

- Raportul de specialitate nr.67072/15.08.2019 întocmit de către Compartimentul Patrimoniu și Transport din cadrul Primăriei Municipiului Sebeș;

Având avizul nr.436/2019 al Comisiei pentru administrație publică locală , juridică și de disciplină și avizul nr. 437/2019 al Comisiei pentru agricultură , sivicultură , protecție mediu , monumente natural și turism din cadrul Consiliului Local al Municipiului Sebeș;

Văzând prevederile:

- art. 10, alin. 2, art. 24, alin. 3 și art 41, alin. 5 din Legea nr. 7/1996 - Legea cadastrului și a publicității imobiliare;

- art. 885 alin. 1 și art. 888 din Legea nr. 287/2009, republicată, privind Codul Civil;

- art. 23 și art. 78 din Ordinul ANCPI nr. 700/2014 - privind aprobarea Regulamentului de avizare, recepție și înscriere în evidențele de cadastru și carte funciară;

- art. 129, alin. 2, lit. c coroborat cu prevederile art. 292 din OUG nr. 57/2019 – privind Codul Administrativ;

În baza art.139 din OUG nr.57/2019 privind Codul Administrativ:

HOTĂRĂȘTE

Art.1 Se aprobă documentația cadastrală de primă înscriere în sistemul integrat de Cadastru și Carte Funciară a imobilului: Municipiul Sebeș str. Călărași - Tronson 2, , jud. Alba, cuprinsă în anexa întocmită de S.C. Denisa Geo-Top Star S.R.L. - executant ing. Ispas Cornel-Viorel, care face parte integrantă din prezenta hotărâre.

Art.2 Se aprobă întabularea definitivă în Cartea Funciară a imobilului “stradă” cuprins în documentația prevăzută la art. 1, în favoarea Domeniul Public al Municipiului Sebeș, în cotă de 1/1 părți, conform Anexei 5 a HG nr. 974/2002, respectiv inventarul bunurilor ce aparțin domeniului public al Municipiului Sebeș, poziția 376, însușită prin H.C.L. nr. 125/2001, de către Consiliul Local al Municipiului Sebeș.

Art.3 Solicită OCPI Alba înscrierea definitivă a imobilului cu datele de identificare cuprinse în documentația prevăzută la art. 1, în Domeniul Public al Municipiului Sebeș, conform art. 41, alin. 5 din Legea nr. 7/1996 Legea cadastrului și a publicității imobiliare, republicată (așa cum a fost modificată prin OUG nr.31/2018) și al pct. III, nr.crt. 1 din Anexa la Legea nr. 213/1998 privind proprietatea publică și regimul juridic al acesteia (de unde rezultă că străzile, terenurile și clădirile în care își desfășoară activitatea consiliul local și primăria, precum și instituțiile publice de interes local, cum sunt: teatrele, bibliotecile, muzeele, spitalele, policlinicile și altele asemenea, fac parte din domeniul public al orașelor).

Art.4 Prezenta hotărâre a fost emisă în vederea efectuării demersurilor necesare pentru modificarea H.G.R. nr. 974/2002 Anexa nr. 5 privind atestarea domeniului public al județului Alba precum și a municipiilor, orașelor și comunelor din Județul Alba.

Art.5 Se modifică în mod corespunzător prezentei inventarul domeniului public al Municipiului Sebeș.

Art.6 La data intrării în vigoare a prezentei hotărâri, H.C.L. nr. 78/2019 își încetează valabilitatea.

Art.7 De ducerea la îndeplinire a prezentei hotărâri răspunde Primarul Municipiului Sebeș, prin Compartimentul Patrimoniu și Transport.


Art.8 Prezenta hotărâre poate fi atacată de către persoanele îndreptățite, în termenul și în condițiile prevăzute de Legea nr. 554/2004, privind contenciosul administrativ, cu modificările și completările ulterioare.

Prezenta hotărâre va fi afișată, se va publica pe site-ul primăriei și în monitorul oficial al Municipiului Sebeș și se comunică:

- Instituției Prefectului Județului Alba
- Primarului Municipiului Sebeș
- Viceprimarului Municipiului Sebeș
- Arhitectului șef
- Birou Contencios Juridic, Administrație, Transparență Decizională și Arhivă
- Compartimentului Relații Publice, Comunicare și Informatică
- Birou Buget, Finanțe, Contabilitate, Salarizare
- Compartimentul Patrimoniu și Transport
- Aparatului permanent al Consiliului Local Sebeș
- BCPI Sebeș

Sebeș, la 27.08.2019

PREȘEDINTE DE ȘEDINȚĂ
Consilier local ,SPĂTARIU VASILE

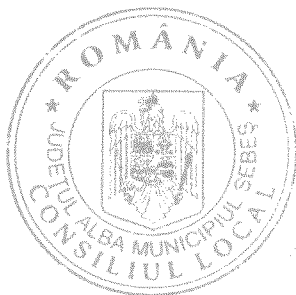

CONTRASEMNEAZĂ,
SECRETAR MUNICIPIU
VLAD CRISTINA ELENA

Total consilieri locali	19
Prezenți	15
Pentru	15
Împotriva	-
Abțineri	-

MEMORIU TEHNIC

1. **Adresa imobil:** municipiul Sebes, str. Calarasi – Tronson 2, jud. Alba.
2. **Tipul lucrării:** Documentație cadastrală de primă înscriere în sistemul integrat de Cadastru și Carte Funciară.
3. **Scurtă prezentare a situației din teren:** Pentru întocmirea prezentei documentații cadastrale de primă înscriere m-am deplasat în teren unde am identificat imobilul conform hărții de Carte Funciară, acesta fiind situat din punct de vedere administrativ în intravilanul municipiului Sebes, jud. Alba.
4. **Situația juridică a imobilului:**

Imobilul care face obiectul prezentei documentații cadastrale de primă înscriere în sistemul integrat de Cadastru și Carte Funciară, se identifică cu cel înscris în Anexa nr. 5, poz. 376, din HG 974/2002 care cuprinde Inventarul Domeniului Public al municipiului Sebes, înscrisă prin HCL nr. 125/2001 emisă de Consiliul local al municipiului Sebes, având o suprafață totală conform HG de 22576 mp., iar suprafața rezultată din măsurători este de 19999 mp.

Din punct de vedere topografic strada "Calarasi" din municipiul Sebes, jud. Alba se identifică cu parte din imobilul cu nr. top 1227 "strada", fără suprafață. Întrucât se identifică cu parte din acest imobil mai sus menționat propun parcelarea lui astfel:

- **Lotul nr. 1 parcela cu nr. top nou 1227/1 "strada"** fără suprafață, acest lot propun să rămână în continuare pe vechii proprietari, în cotele și cu titlul inițial de dobândire.

- **Lotul nr. 2 parcela cu nr. top nou 1227/2 "strada"** în suprafață măsurată de 9931 mp, care solicităm să fie introdusă în circuitul civil. Acest lot este aferent străzii "Calarasi – Tronson 1" delimitată de str. Lucian Blaga, respectiv de Culoarul CFR.

- **Lotul nr. 3 parcela cu nr. top nou 1227/3 "strada"** în suprafață măsurată de 19999 m care solicităm să fie introdusă în circuitul civil. Acest lot este aferent străzii "Calarasi – Tronson 2" delimitată de Culoarul CFR, respectiv de DJ 106K.

Prin prezenta documentație cadastrală se solicită prima înscriere în sistemul integrat de Cadastru : Carte Funciară a lotului nr. 3 cu nr. top. nou 1227/3 "strada" în suprafață măsurată de 19999 mp și lungime de 1136 ml, aferent străzii Calarasi – Tronson 2, propun să se intabuleze în favoarea Domeniului Public al municipiului Sebes, cu suprafața măsurată de 19999 mp în cota definitivă de 1/1 parti conform HG nr. 974/2002 anexa 5, poziția 372 existente, respectiv a HCL emisă de Consiliul local al municipiului Sebes și adeverința nr. eliberată de Primăria municipiului Sebes, care certifică corespondența dintre imobilul descris în prezenta documentație cadastrală și imobilul cuprins în HGR.

Menționez faptul că imobilul supus prezentei documentații cadastrale de Prima înscriere, se suprapune virtual cu imobilul cu IE 74154, IE 82449, IE 82953, imobile înscrise în Cartea Funciară și recepționate de către OCPI Alba.

Menționez faptul că imobilul care face obiectul prezentei documentații, este compus din parcare, carosabilă, trotuare și rigole.

5. **Operațiuni topo-cadastrale efectuate:** Pentru efectuarea prezentei documentații cadastrale s-au folosit metode de calcul drumuirea și radierea.

În teren s-au executat măsurători cu Stația Totală Leica 1105 și cu GPS Leica seria 1200 conectat la Stația Fixă ROMPOS Alba Iulia de coordonate cartografice în sistem de proiecție Stereografică 1970.

Calculul coordonatelor punctelor de contur și calculul suprafeței imobilului s-a realizat cu ajutorul programelor de calcul de specialitate, iar întocmirea planului de amplasament și delimitare s-a realizat cu ajutorul programelor de prelucrare grafică.

Data: 29.07.2019

Executant:


S.C. Denisa Geo-Top-Star S.R.L.

Serie RO-B-J, nr.0605/10.11.2014

CUI 9163141, reprezentată de


ing. Ispas Cornel Viorel

Aut. cat. B, serie RO-AB-F, nr.0066/2010

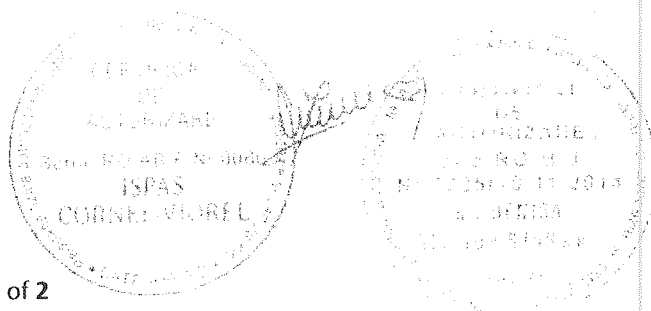

Plan de amplasa

Nr.cadastral :	Suprafata mla.:
	19999 mp
Nr. Carte Funciar:	

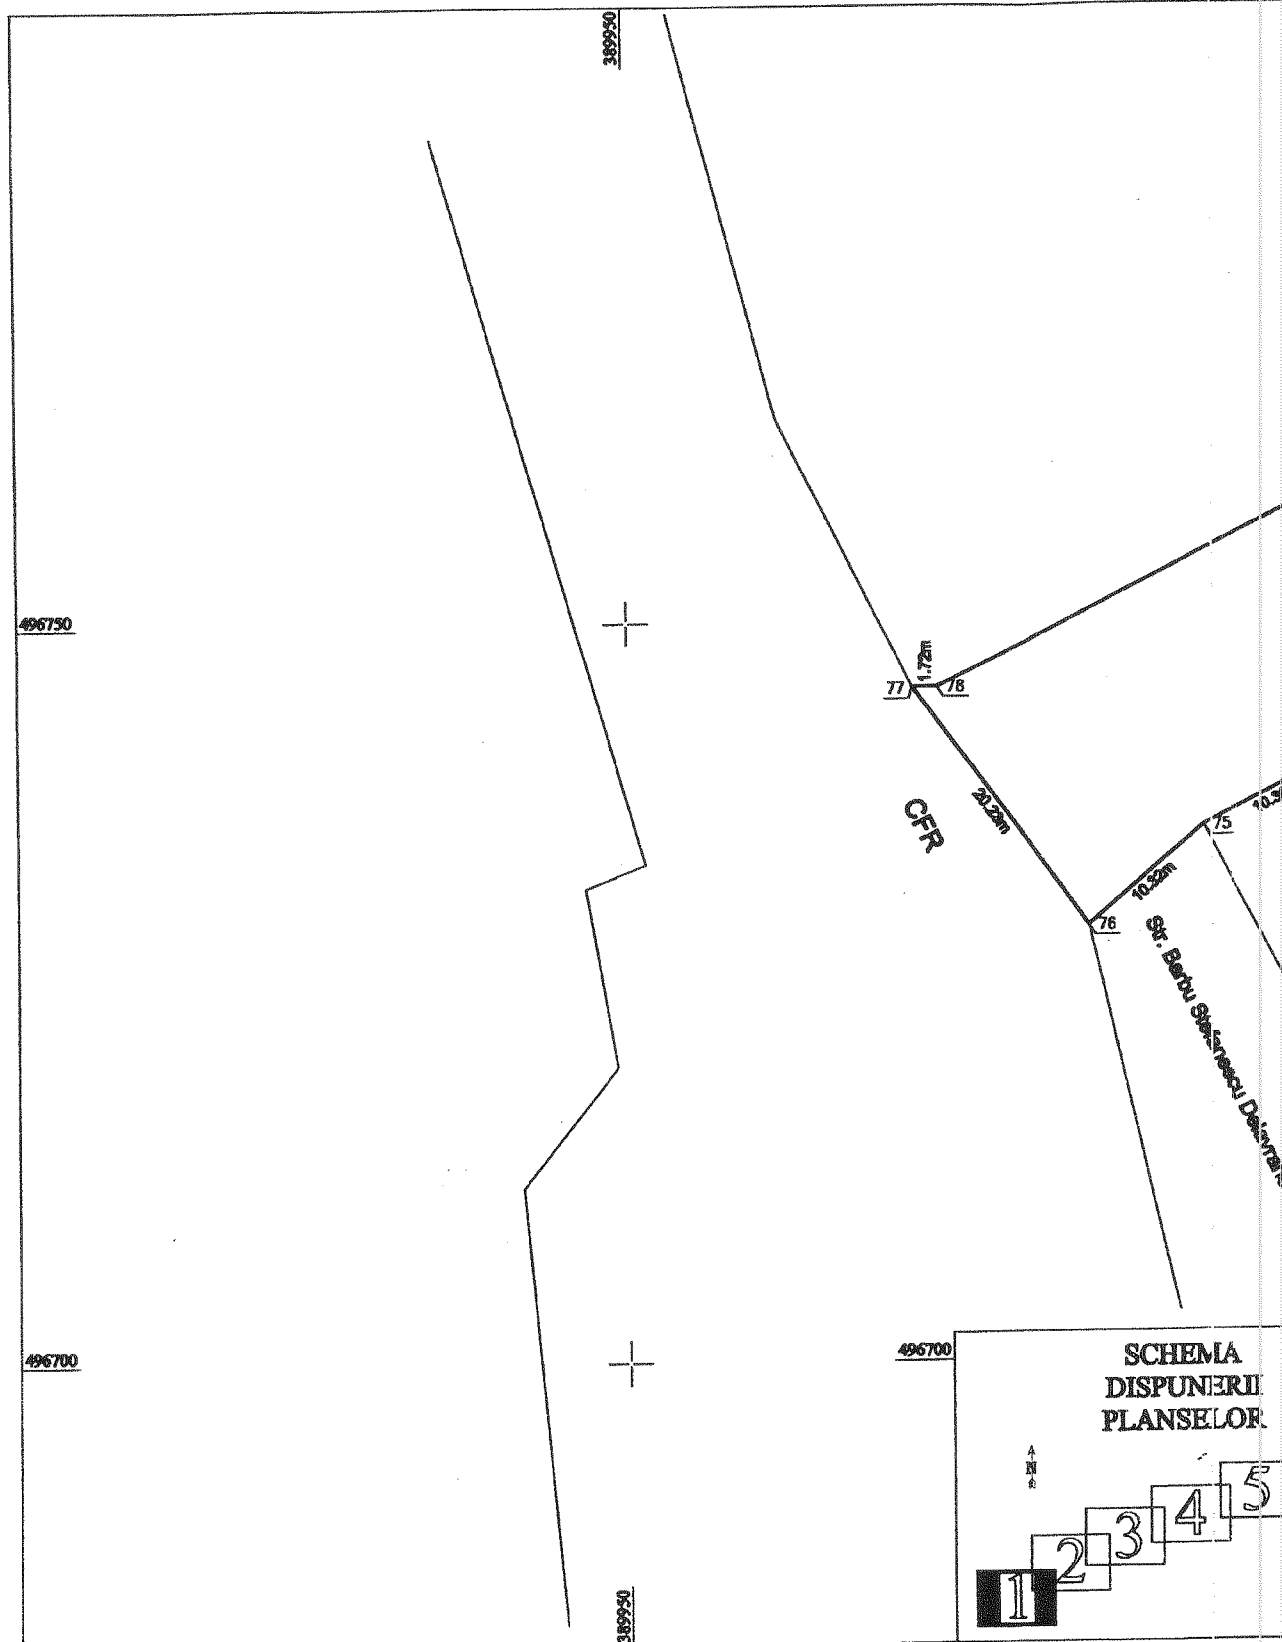


Plan de delimitare a imobilului

1 : 500

Imobilul este situat în intravilanul municipiului
jud. Alba.

Sebes

Anexa nr.1.35

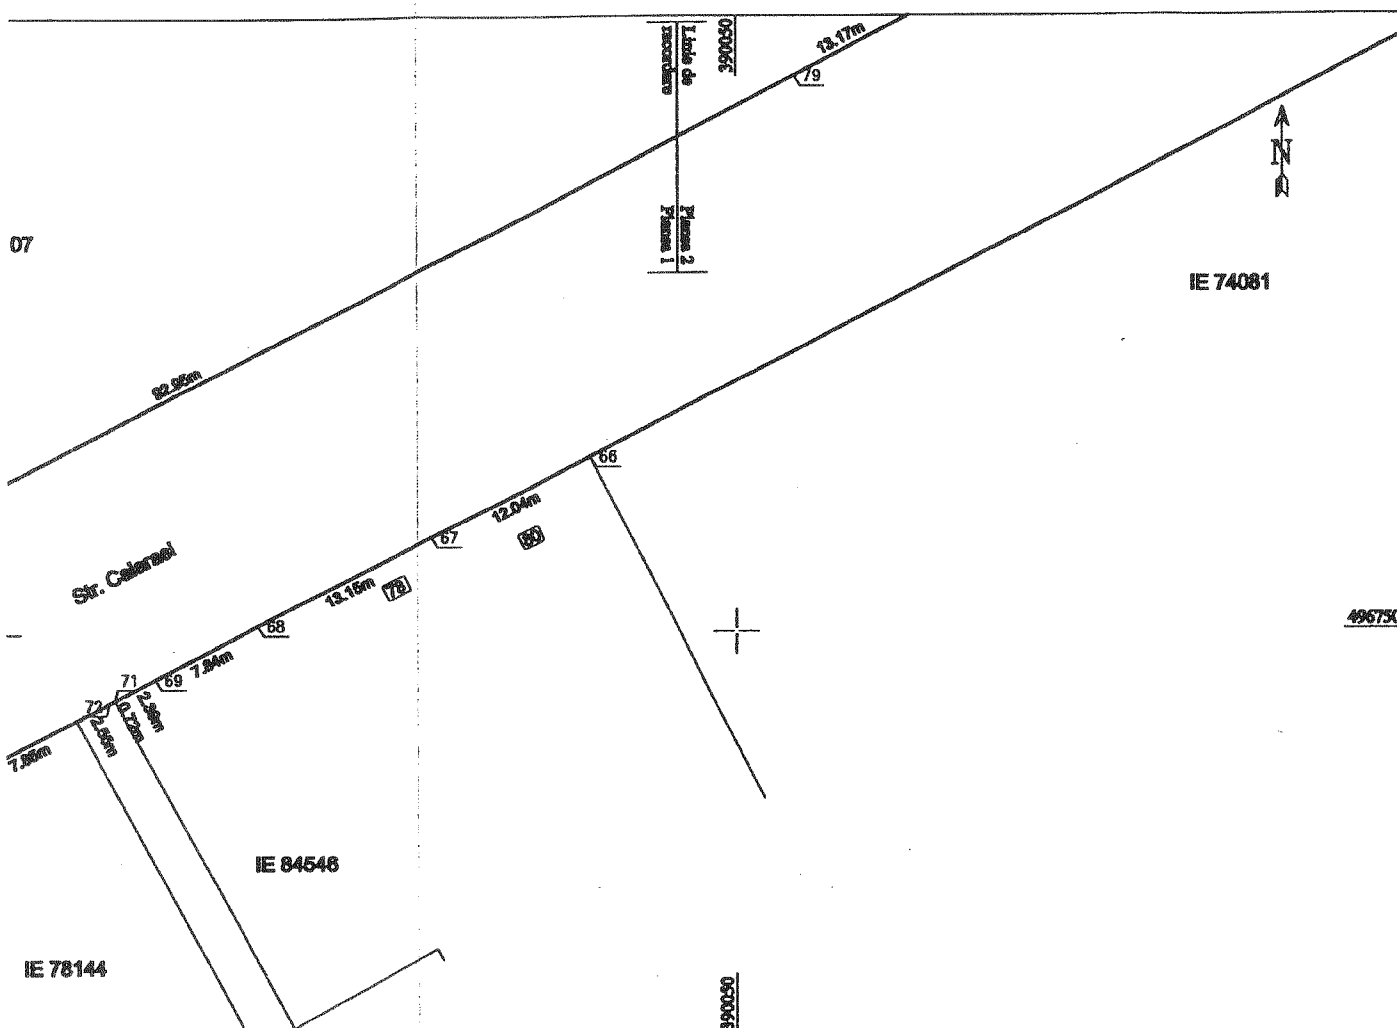

A. Date referitoare la teren

Nr. parcela	Categoria de folosinta	Suprafata (mp)	Mențiuni
1	Drum	19999	Imobil neîmprejmuit Str. CALARASI lungime - 1136 m
Total		19999	

B. Date referitoare la construcții

Cod	Destinație	Suprafata construita la sol (mp)	Mențiuni
Total			

Suprafata totala masurata a imobilului = 19999 mp

Suprafata din act = 19999 mp

Executanta: SC Denisa Geo-Top-Star SRL,
Serie RO-B-J, nr. 0605/10.11.2014, CUI 9163141, prin reprezentant ing.
Ispas Cornel Viorel, aut. cat. B, serie RO-AB-F, nr. 0066/2010
Confirm executarea masuratorilor in teren, corectitudinea inlocuirii
documentatiei cadastrale si corespondenta acestora cu realitatea din teren

Data: 22.11.2018

Scrisura si stampila

Inspector:

Confirm introducerea in baza de date integrata si atribuirea
numarului cadastral


Data

Stampila BCPI

Scrisura si parafa


Plan de amplasare

Nr. cadastral :	Suprafata mla. :
	19999 mp
Nr. Carte Funciară:	

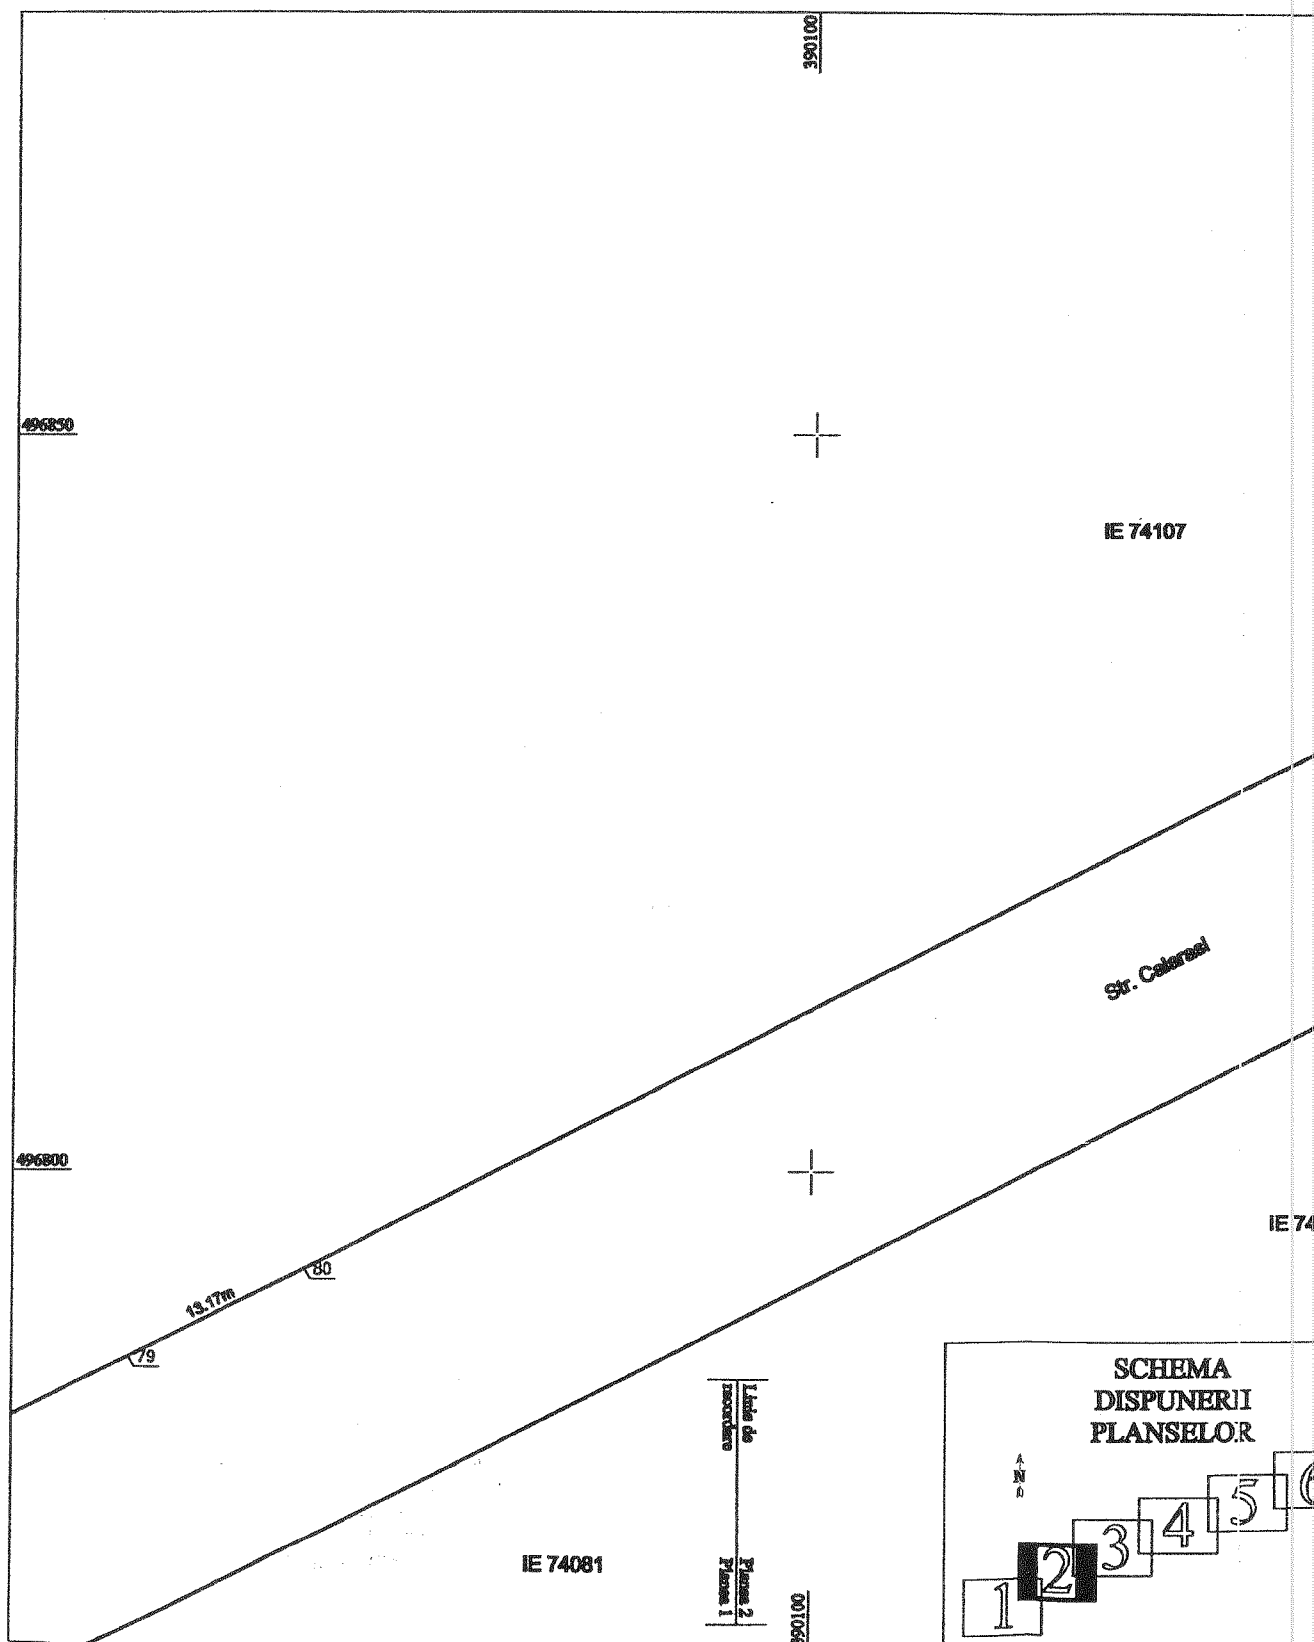

SCHEMA DISPUNERII PLANSELOR

A
N
D

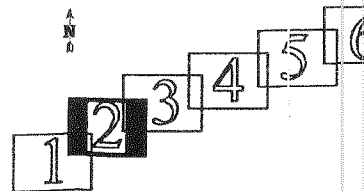


delimitare a imobilului

: 500

Imobilul este situat în intravilanul municipiului
sd. Alba.

Sebes

Amexa nr.135

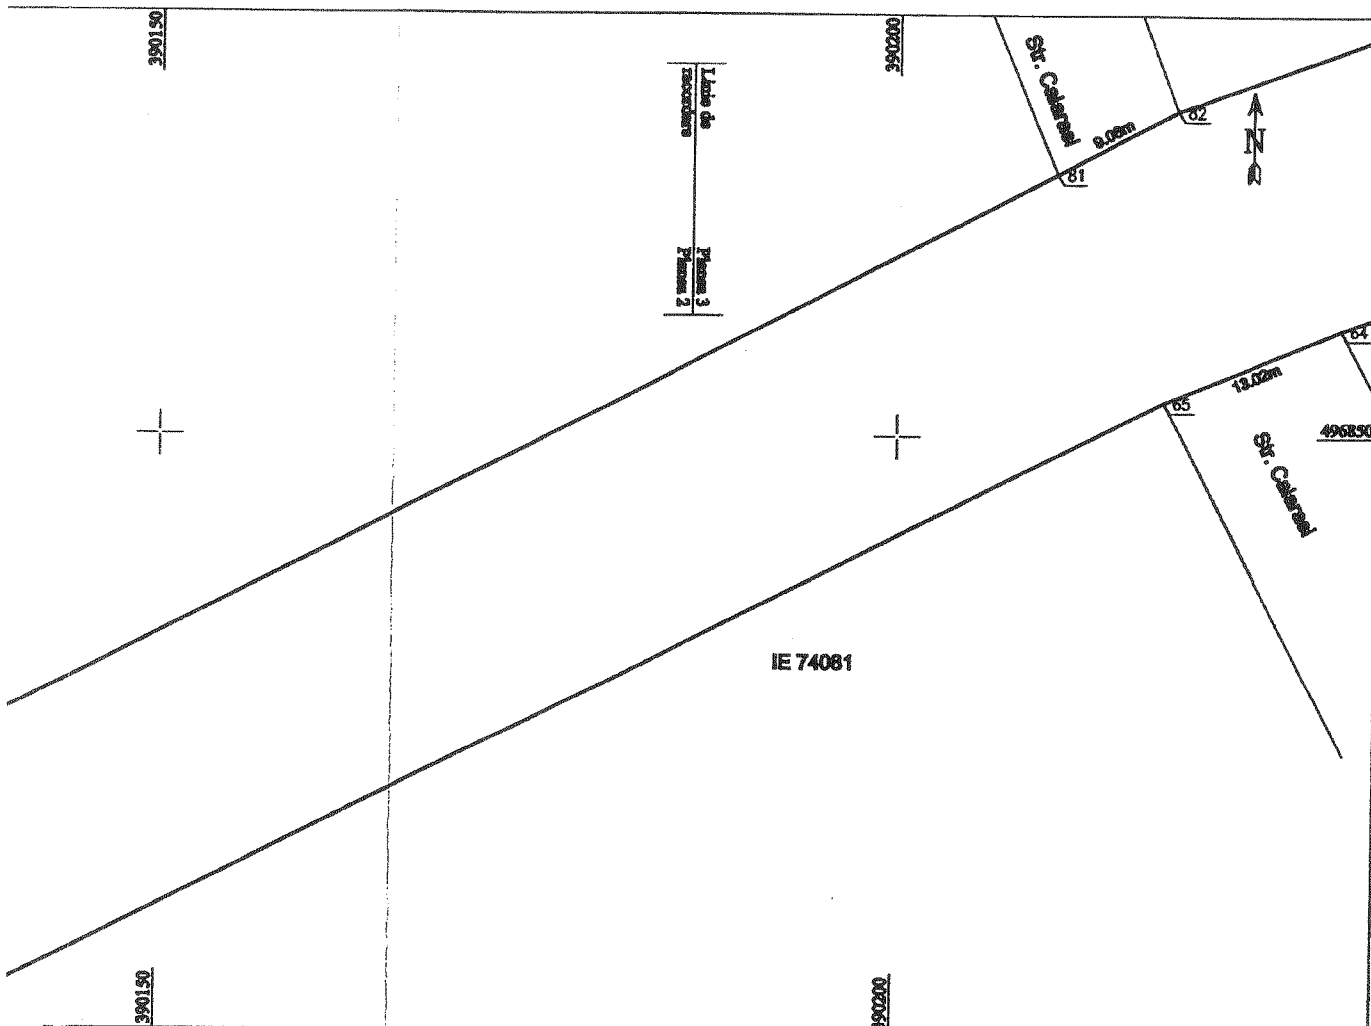

A. Date referitoare la teren

Nr. parcela	Categoria de folosinta	Suprafata (mp)	Mențiuni
1	Drum	19999	Imobil nefinajmuit Str. CALARASI lungime - 1136 ml
Total		19999	

B. Date referitoare la construcții

Cod	Destinație	Suprafata construita la sol (mp)	Mențiuni
Total			

Suprafata totala masurata a imobilului = 19999 mp
Suprafata din act = 19999 mp

Executanta: SC Denisa Geo-Top-Star SRL,
Serie RO-B-J, nr. 0605/10.11.2014, CUI 9163141, prin reprezentant ing.
Ispas Cornel Viorel, aut. cat. B, serie RO-AH-E, nr. 0066/2010
Confirm executarea masuratorilor in teren, corectitudinea intocmirii
documentatiei cadastrale si corespondenta acesteia cu realitatea din teren

Data: 22.11.2018

CORNEL VIOREL

Semnatura și stampila

Inspector:

Confirm introducerea în baza de date integrată și atribuirea
numărului cadastral


Data

Stampila BCPI

Semnatura și parafa


Plan de amplasan

Nr.cadastral :	Suprafata mila.:
	19999 mp
Nr. Carte Funciare:	

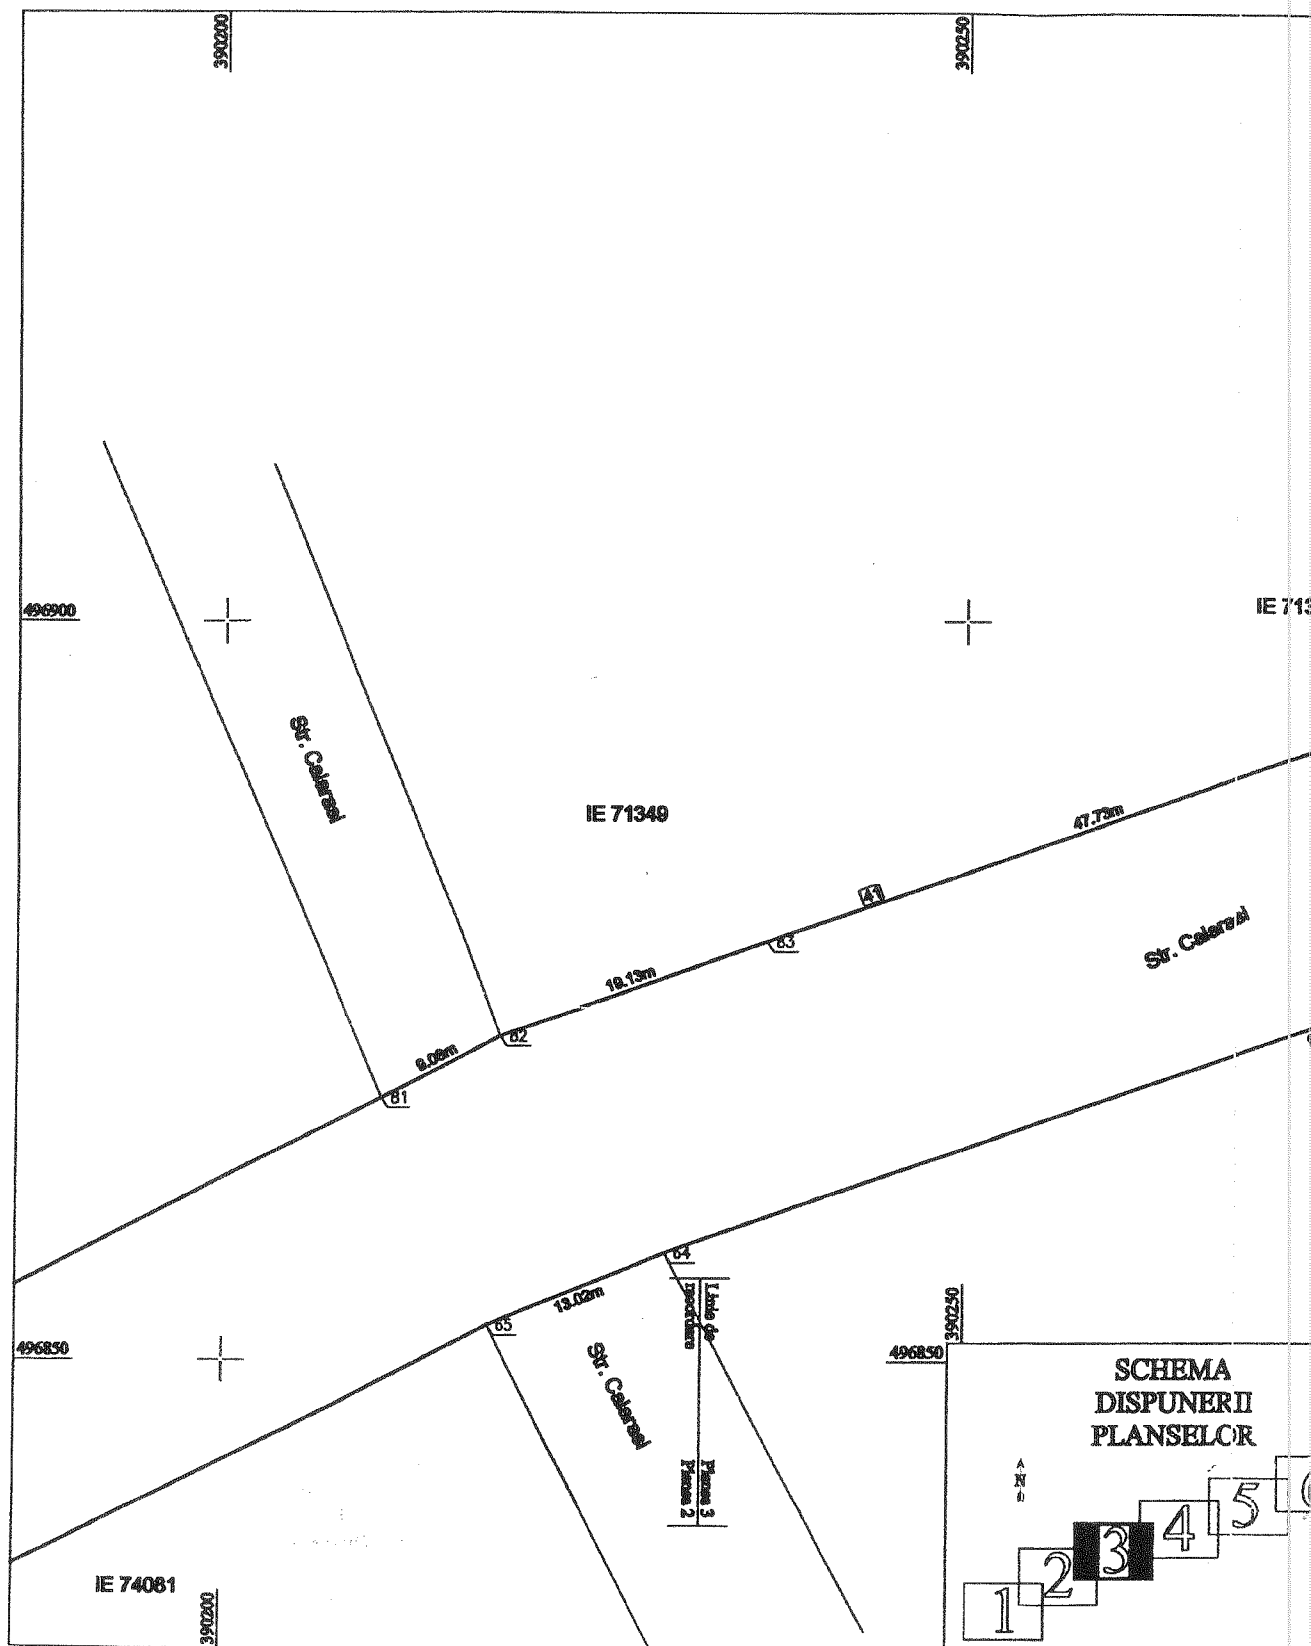

SCHEMA
DISPUNERII
PLANSELOR

AN II

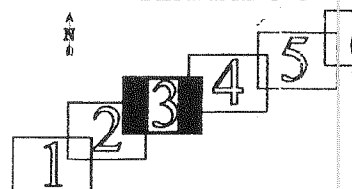


delimitare a imobilului
: 500

imobilul : Imobilul este situat în intravilanul municipalității
jud. Alba.

Sebes

Amexa nr.135

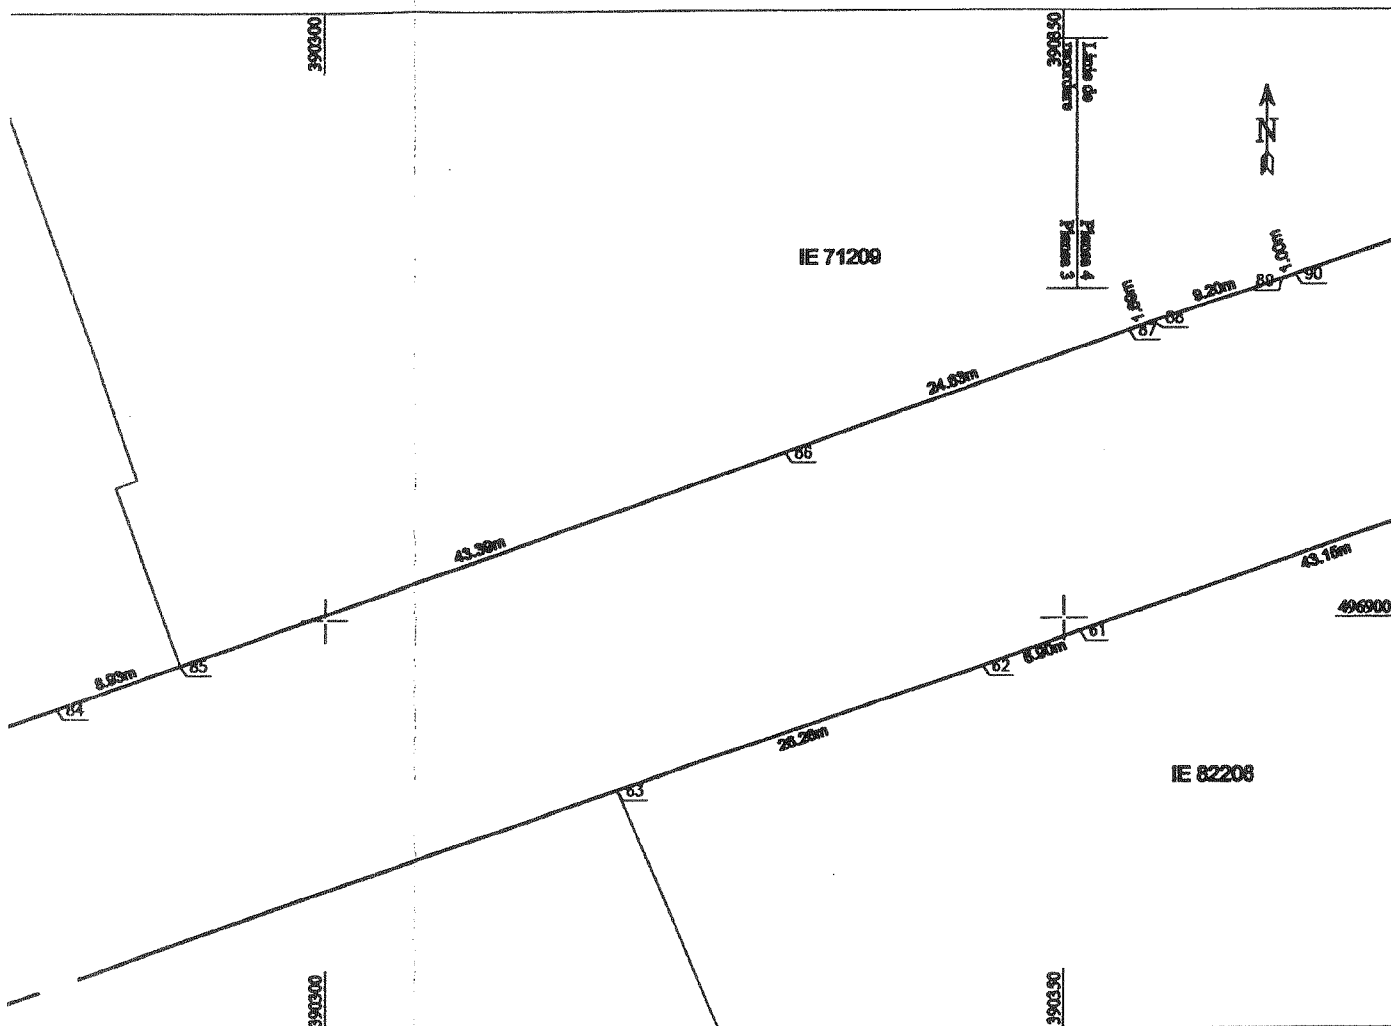

A. Date referitoare la teren

Nr. parcela	Categorie de folosință	Suprafața (mp)	Mențiuni
1	Drum	19999	Imobil neîmprejmuit Str. CALARASI lungime - 1136 ml
Total		19999	

B. Date referitoare la construcții

Cod	Destinație	Suprafața construită la sol (mp)	Mențiuni
Total			

Suprafața totală măsurată a imobilului = 19999 mp

Suprafața din act = 19999 mp

Executanta: SC Denisa Geo-Top-Sur SRL,
Serie RO-B-J, nr. 0605/10.11.2014, CUI - 9163141, prin reprezentant ing.
Ispas Cornel Viorel, sut. cat. B, serie RO-AB-F, nr. 0066/2010
Confirm executarea măsurătorilor în teren, corectitudinea întocmirii
documentației cadastrale și corespondența acesteia cu realitatea din teren

Data: 22.11.2018

ISPAS

Semnatura și ștampila

Inspector:

Confirm introducerea în baza de date integrată și atribuirea
numărului cadastral


Data

Ștampila BCPI

Semnatura și parafă

Plan de amplasament

Nr. cadastral :	Suprafata mla.:	Ac
	19999 mp	9
Nr. Carte Funciara:		U.

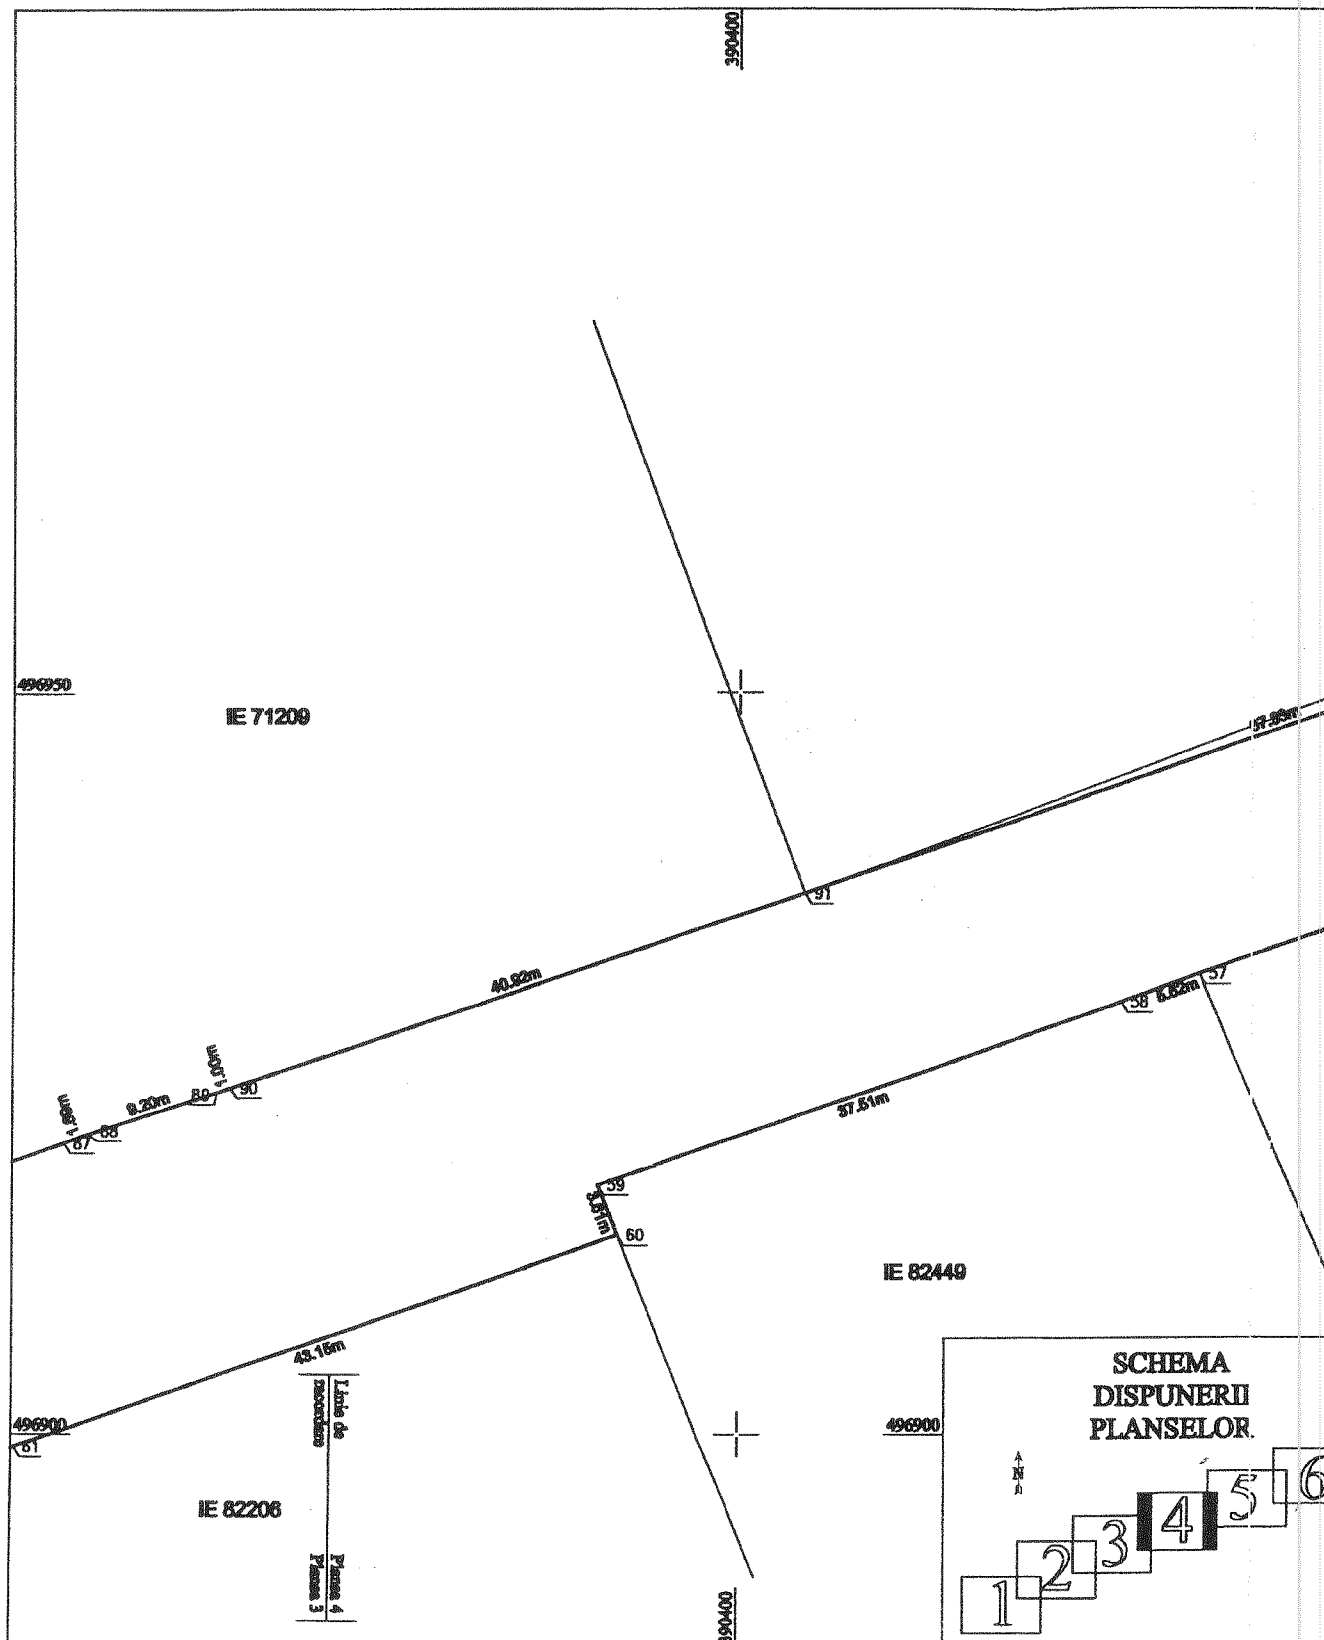


delimitare a imobilului

: 500

obiectului : Imobilul este situat în intravilanul municipalității
municipalității : Alba.

Sebes

Amexa nr.1.35

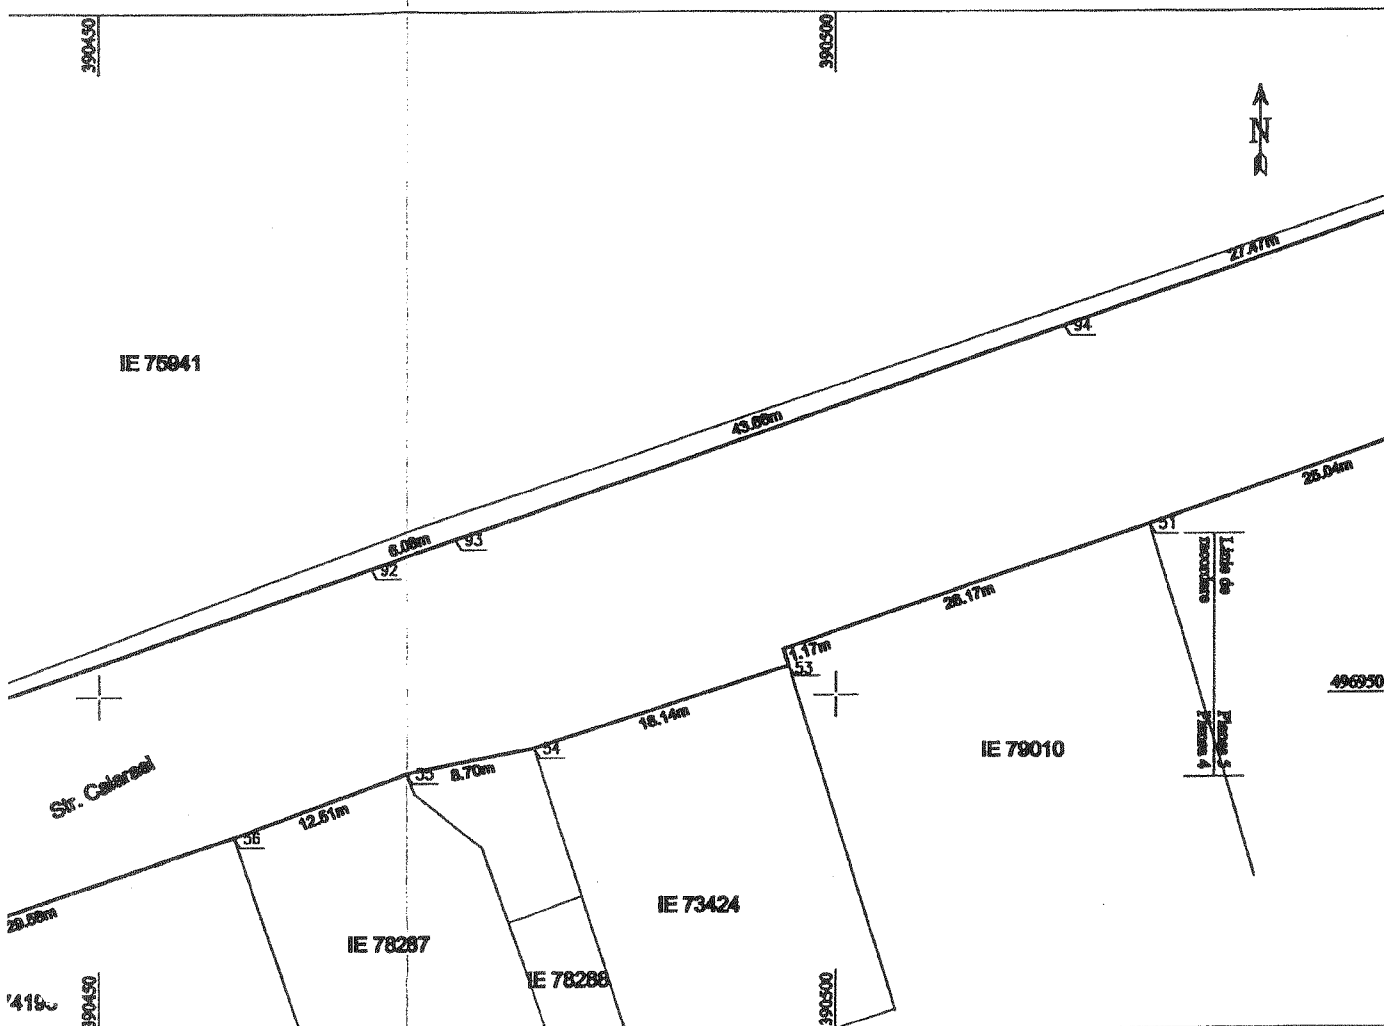

A. Date referitoare la teren

Nr. parcela	Categoria de folosinta	Suprafata (mp)	Mențiuni
1	Drum	19999	Imobil neînregistrat Str. CALARASI lungime - 1136 ml
Total		19999	

B. Date referitoare la construcții

Cod	Destinație	Suprafata construita la sol (mp)	Mențiuni
Total			

Suprafata totala masurata a imobilului = 19999 mp

Suprafata din act = 19999 mp

Executanta: SC Denise Geo-Top-Star SRL,
Serie RO-B-J, nr. 0605/10.11.2014, CUI 9163141, prin reprezentant ing.
Ispas Cornel Viorel, aut. cat. B, serie RO-AB-F, nr. 0066/2010.
Confirm executarea masuratorilor in teren, corectitudinea inregistrarii
documentatiei cadastrale si corespondenta acesteia cu realitatea din teren.

Data: 22.11.2018

Semnatura si stampila

Inspector:

Confirm introducerea în baza de date integrată și atribuirea
numărului cadastral



Data

Stampila BCPI

Semnatura și parafă

Plan de amplasare

Nr. cadastral :	Suprafata mla. :
	19999 mp
Nr. Carte Fundarii:	

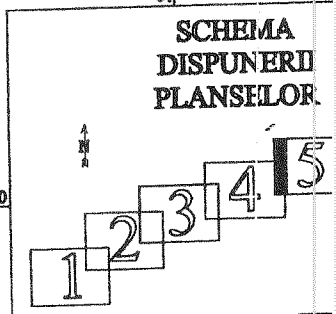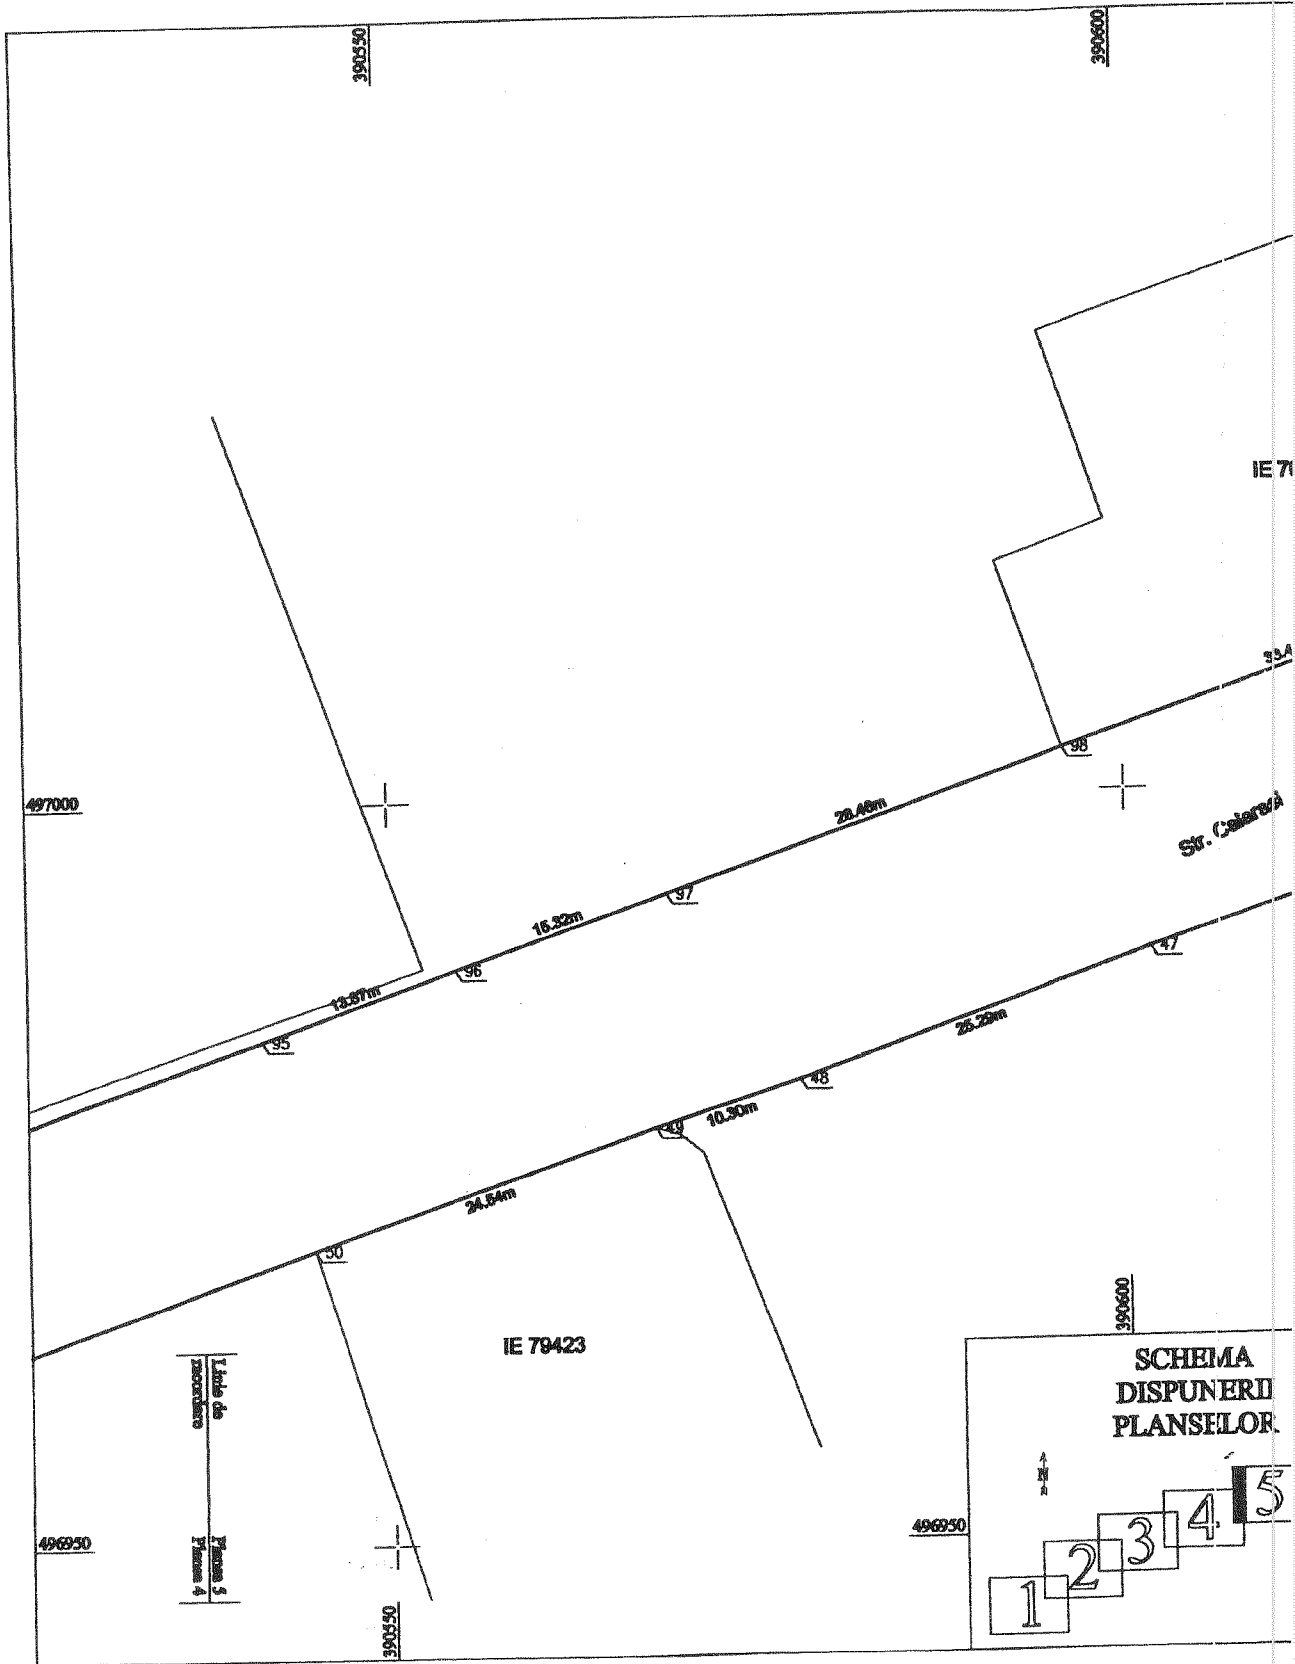


și delimitare a imobilului

1 : 500

Imobilul este situat în intravilanul municipiului
jud. Alba.

Sebes

Amexa nr.135

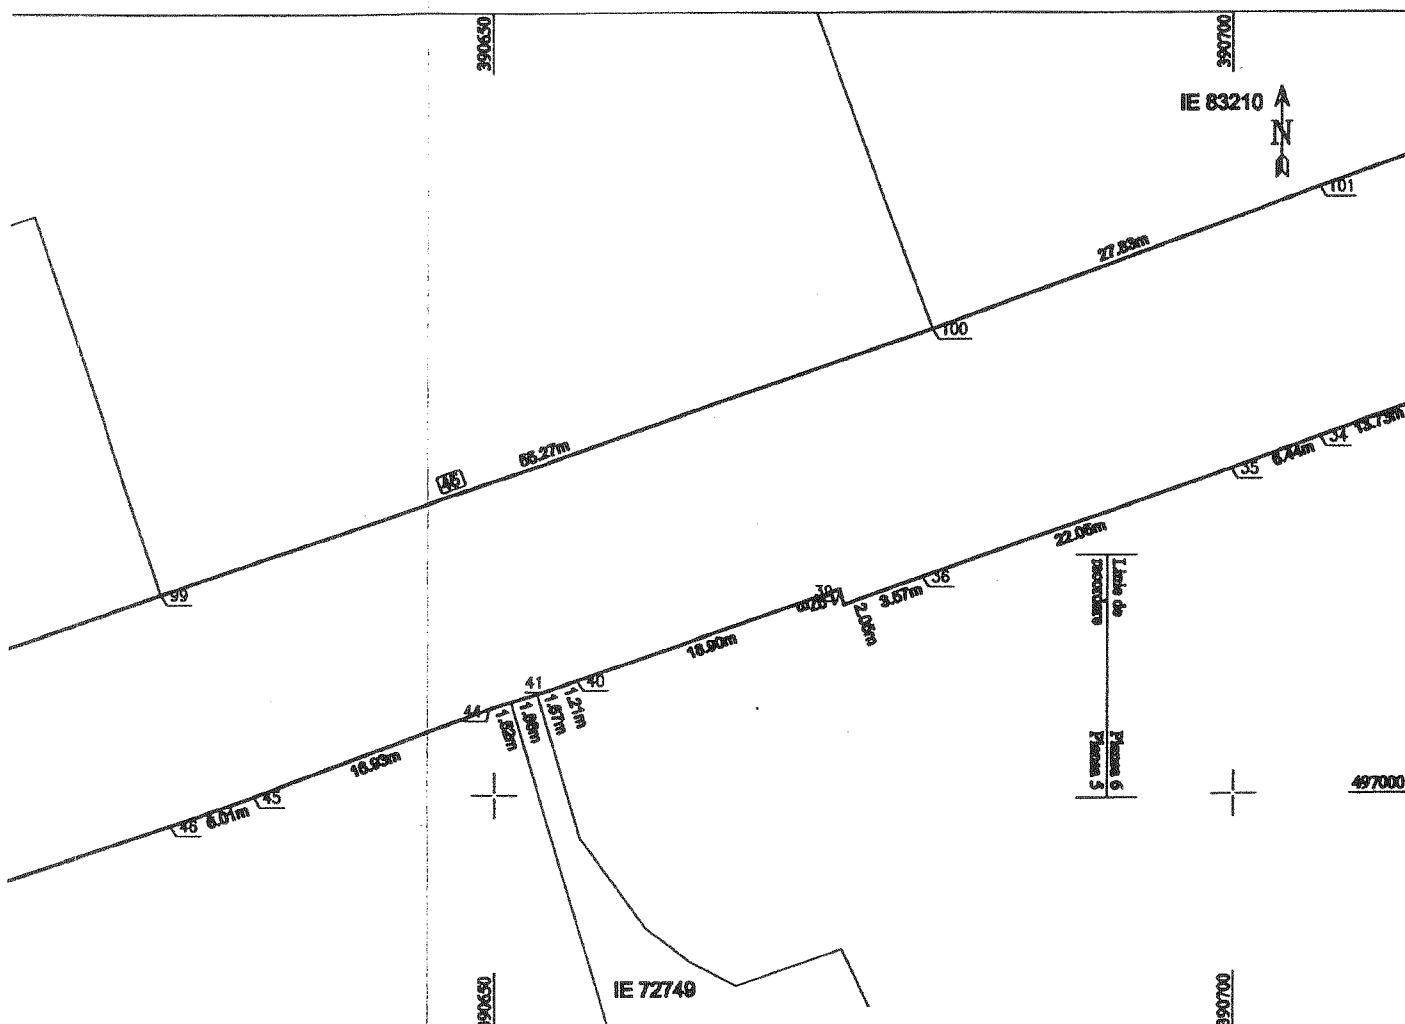

A. Date referitoare la teren

Nr. parcela	Categoria de folosinta	Suprafata (mp)	Mențiuni
1	Drum	19999	Imobil neînvecinat Str. CALARASI lungime - 1136 ml
Total		19999	

B. Date referitoare la construcții

Cod	Destinație	Suprafata construită la sol (mp)	Mențiuni
Total			

Suprafata totală măsurată a imobilului = 19999 mp

Suprafata din act = 19999 mp

Executanta: SC Denisa Geo-Top-Sar SRL,
Serie RO-B-J, nr. 0605/10.11.2014, CUT 9163141, prin reprezentant ing.
Ispas Cornel Viorel, aut. cat. B, serie RO-AB-F, nr. 0066/2010
Confirm executarea măsurătorilor în teren, corectitudinea înlocuirii
documentației cadastrale și corespondența acesteia cu realitatea din teren

Data: 22.11.2018

ISPAS

Semnatura și stampila

Inspector:

Confirm introducerea în baza de date integrată și atribuirea
numărului cadastral


Data

Stampila BCPI

Semnatura și parafa

Plan de amplasari


Nr.cadastral :	Suprafata totala :
	19999 mp
Nr. Carte Funciar:	

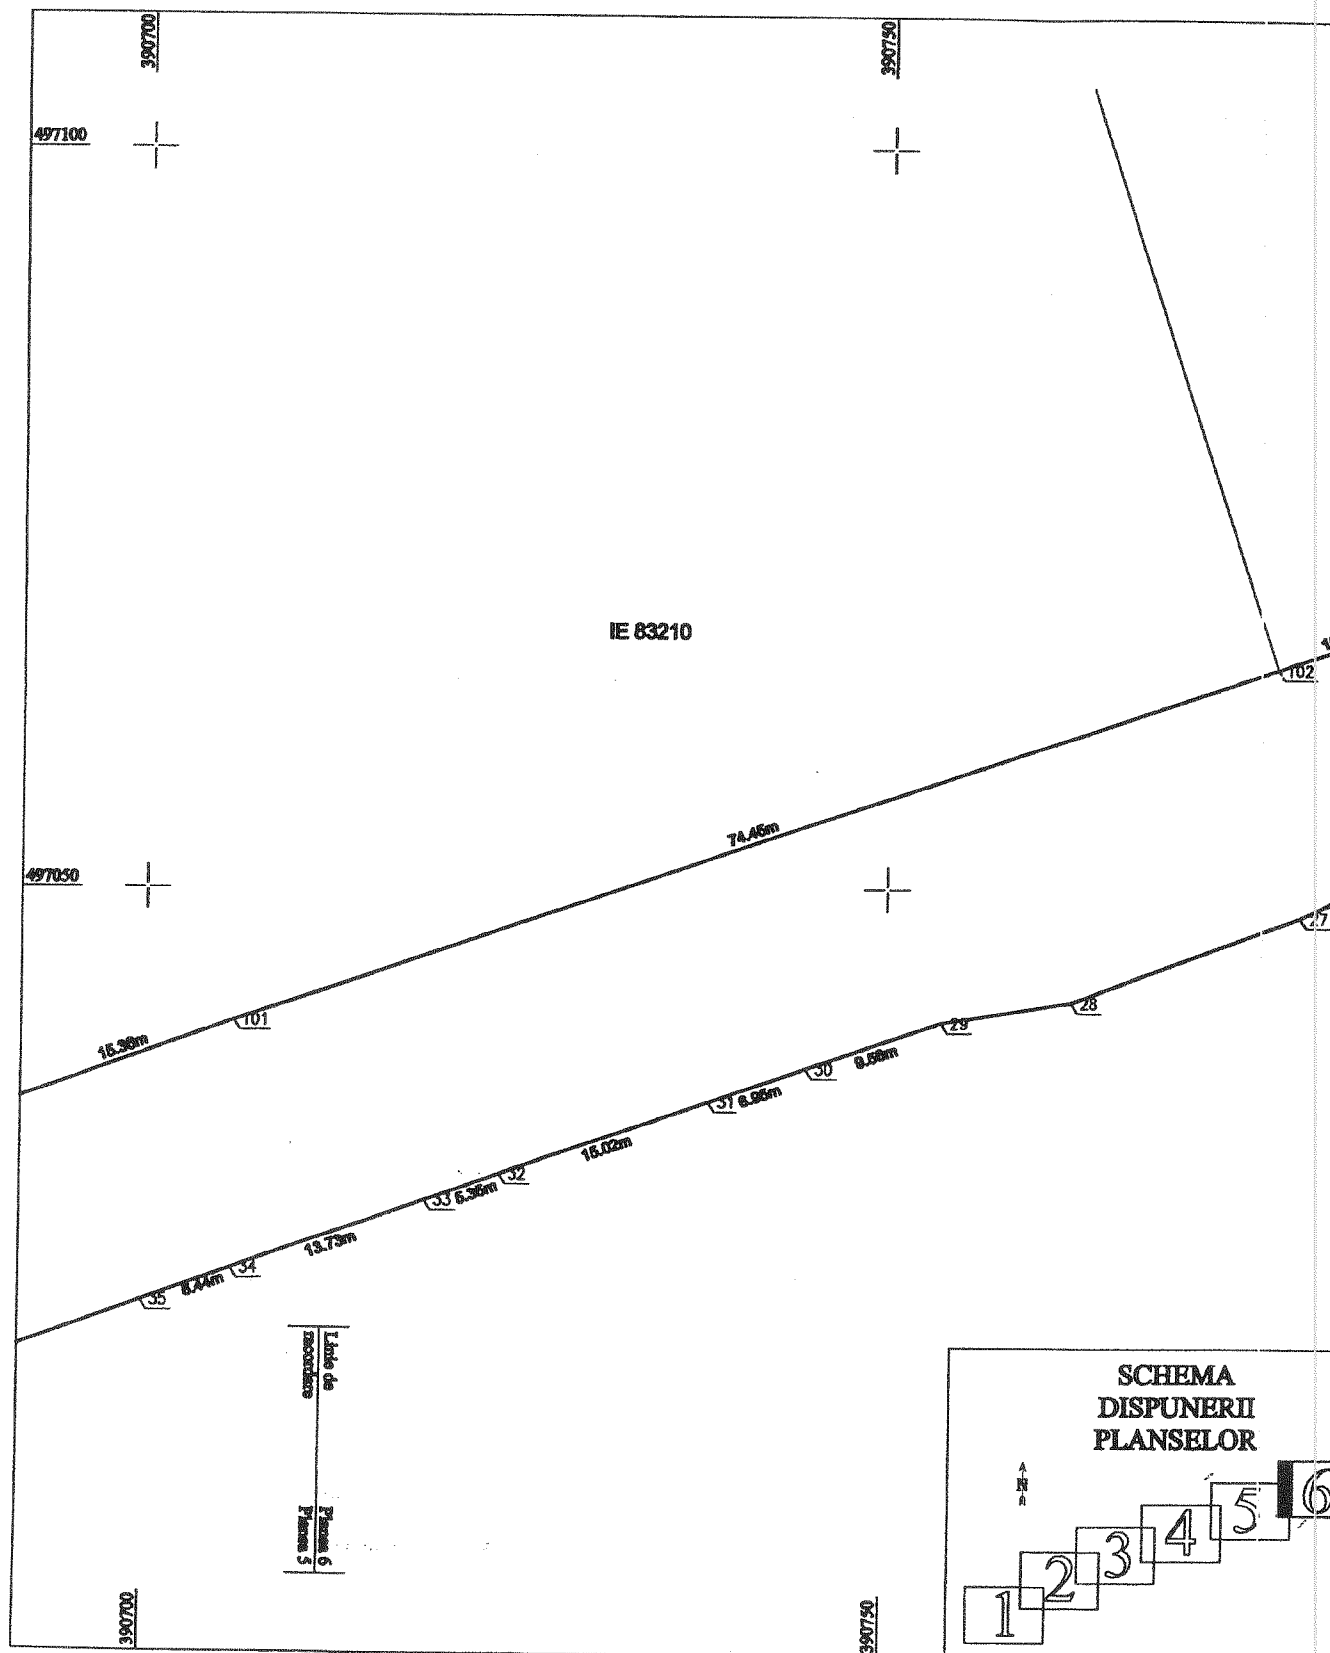

Plan de delimitare a imobilului
1 : 500

Imobilul este situat în intravilanul municipiului
jud. Alba.
Săbăș

Anexa nr.135

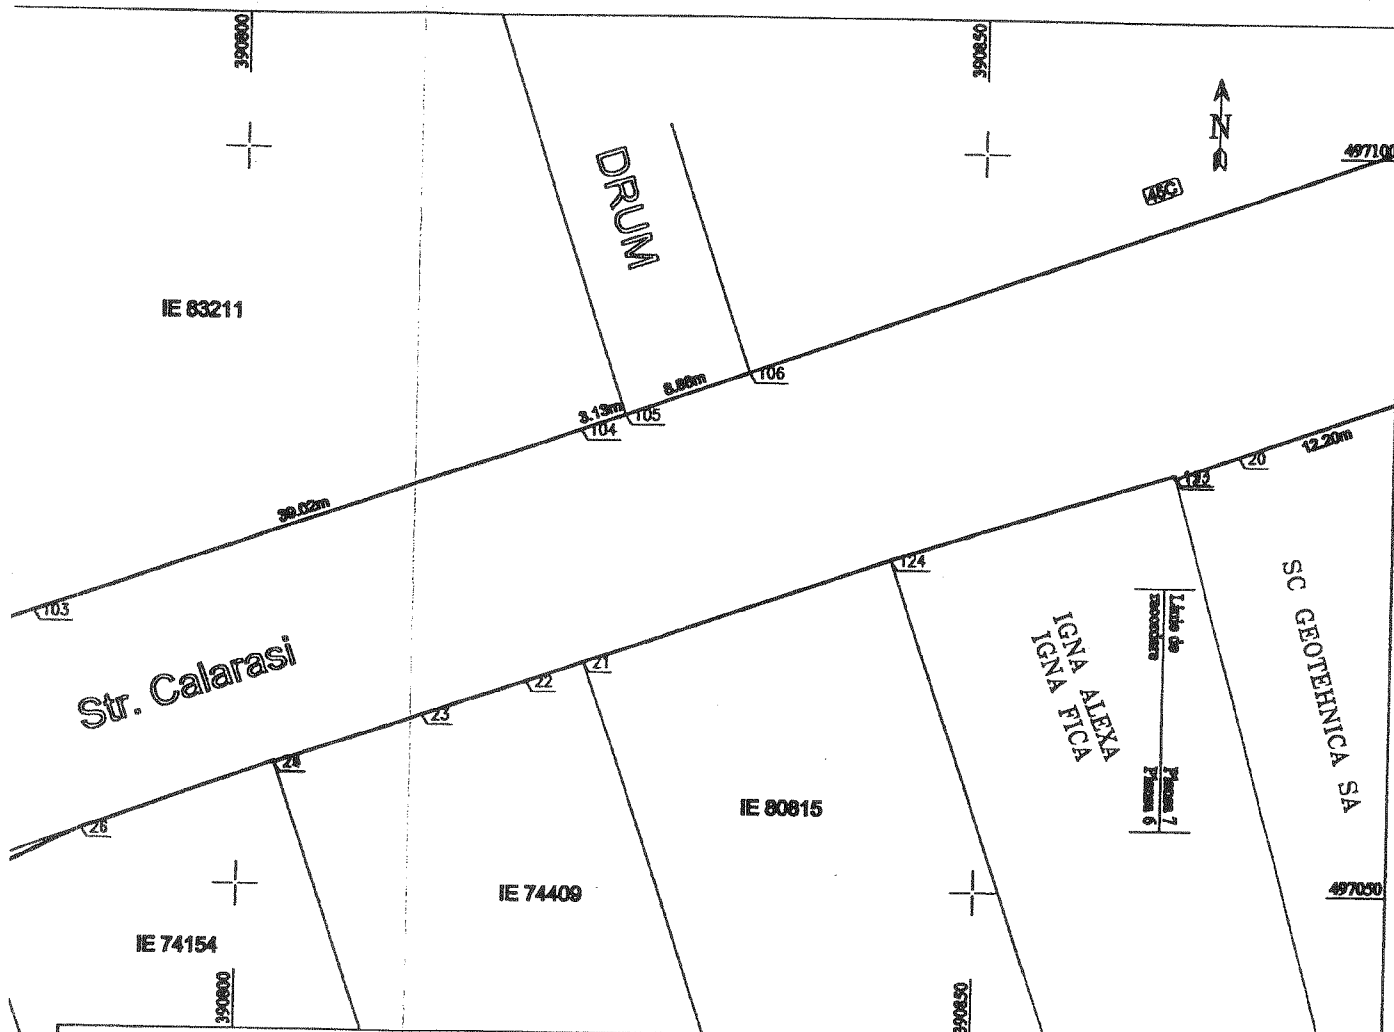

A. Date referitoare la teren

Nr. parcela	Categoria de folosinta	Suprafata (mp)	Mențiuni
1	Drum	19999	Imobil nelmprejmuit Str. CALARASI lungime - 1136 ml
Total		19999	

B. Date referitoare la construcții

Cod	Destinație	Suprafata construita la sol (mp)	Mențiuni
Total			

Suprafata totala masurata a imobilului = 19999 mp

Suprafata din act = 19999 mp

Executanta: SC Denisa Geo-Top-Star SRL,
Serie RO-B-J, nr. 0605/10.11.2014, CUI: 9163141, prin reprezentant ing.
Ispas Cornel Viorel, aut. cat. B, serie RO-AB-F, nr. 0066/2010
Confirm executarea masurarilor in teren, corectitudinea intocmirii
documentatiei cadastrale si corespondenta acesteia cu realitatea din teren

Data: 22.11.2018

ISPAS

Semnatura si stampila

Inspector:

Confirm introducerea in baza de date integrata si atribuirea
numarului cadastral


Data

Stampila BCPI

Semnatura si parafe

Plan de amplasari

Nr.cadastral :	Suprafata: m ² :
	19999 mp
Nr. Carte Funciara:	

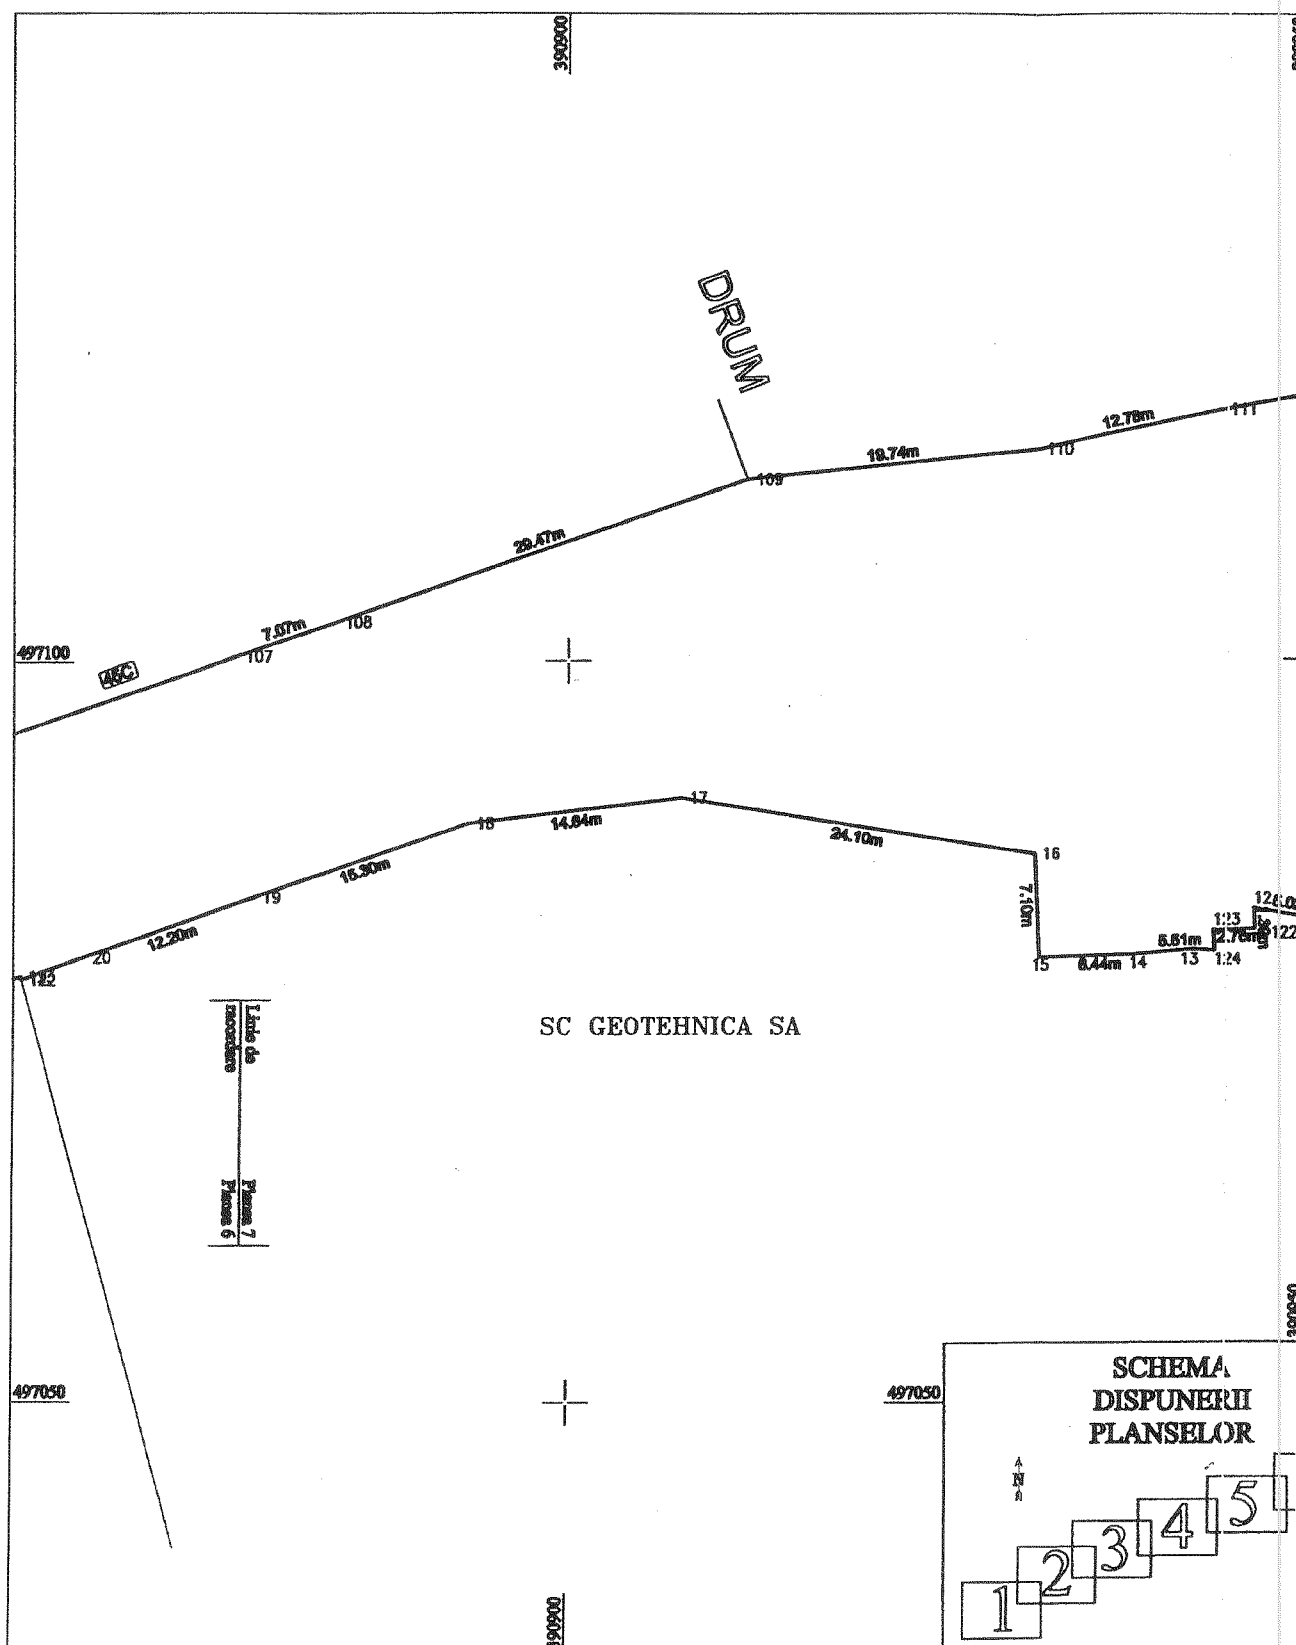


și delimitare a imobilului

1 : 500

Imobilul este situat în intravilanul municipiului
jud. Alba.

Sebeș

Anexa nr.135

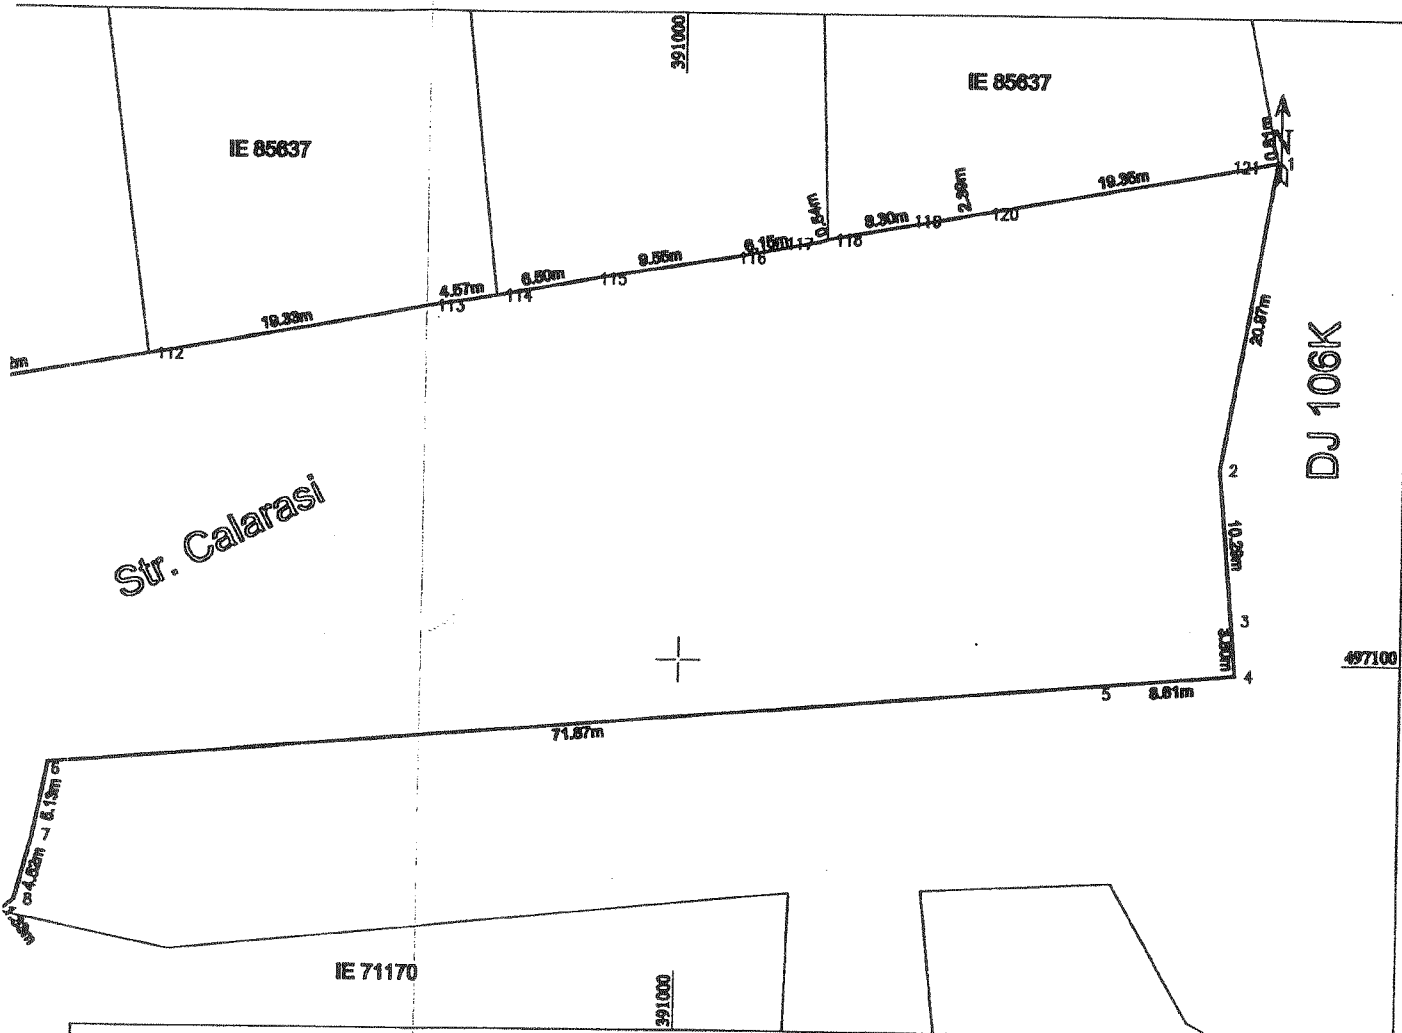

A. Date referitoare la teren

Nr. parcela	Categoria de folosinta	Suprafata (mp)	Mențiuni
1	Drum	19999	Imobil nelămprețuit Str. CALARASI lungime - 1136 ml
Total		19999	

B. Date referitoare la construcții

Cod	Destinație	Suprafata construită la sol (mp)	Mențiuni
Total			

Suprafata totală măsurată a imobilului = 19999 mp
Suprafata din act = 19999 mp

Executanta: SC Denisa Geo-Top Star SRL,
Serie RO-B-J, nr. 0605/10.11.2014, CUI 9163141, prin reprezentant ing.
Ispes Cornel Viorel, sut. cat. B, serie RO-AB-F, nr. 0066/2010
Confirm executarea măsurătorilor în teren, corectitudinea întocmirii
documentației cadastrale și corespondența acesteia cu realitatea din teren

Data: 22.11.2018

Semnatura și stampila

Inspector:

Confirm introducerea în baza de date integrată și atribuirea
numărului cadastral

Data

Ștampila BCPI

Semnatura și parafă

**CALCULUL ANALITIC AL SUPRAFEȚELOR
SISTEM DE PROIECȚIE " STEREOGRAFIC 70 "
TERENURI**


INVENTAR DE COORDONATE

No. Pnt.	X [m]	Y [m]
1	497133.937	391040.115
2	497113.292	391036.410
3	497103.046	391037.306
4	497099.259	391037.617
5	497098.554	391029.032
6	497082.596	390957.413
7	497087.564	390956.423
8	497083.192	390955.273
9	497082.399	390954.213
10	497082.953	390951.464
11	497082.247	390951.474
12	497083.041	390946.513
122	497081.856	390946.550
123	497081.582	390943.790
124	497080.219	390943.849
13	497080.307	390942.360
14	497079.959	390938.348
15	497079.736	390931.913
16	497086.833	390931.563
17	497090.866	390907.770
18	497088.961	390893.234
19	497083.910	390878.790
20	497079.879	390867.274
122	497078.371	390863.050
123	497078.583	390862.982
124	497072.595	390844.015
21	497065.412	390823.221
22	497064.067	390819.323
23	497061.884	390812.414
24	497068.248	390802.454
25	497068.333	390802.425
26	497063.655	390789.351
27	497048.172	390778.019
28	497042.458	390762.449
29	497041.043	390753.574
30	497037.900	390744.842
31	497035.590	390736.087
32	497030.860	390723.987
33	497028.907	390718.844
34	497024.333	390705.903
35	497022.188	390699.835
36	497014.840	390679.048
37	497013.652	390675.886
38	497012.970	390673.757
39	497013.997	390673.458
40	497007.833	390655.594
41	497007.439	390654.453
42	497006.894	390652.874
43	497006.335	390651.100
44	497005.868	390649.855
45	496999.945	390633.786
46	496998.044	390628.089
47	496999.231	390601.700
48	496980.795	390577.856
49	496977.710	390568.024
50	496969.851	390544.774
51	496961.540	390521.157
52	496953.084	390498.401
53	496951.950	390498.742
54	496946.392	390479.470
55	496944.880	390470.942
56	496940.328	390459.205
57	496930.786	390431.211
58	496928.920	390425.908
59	496918.652	390390.490
60	496913.206	390391.826
61	496899.135	390351.038
62	496895.741	390344.555
63	496888.240	390319.717
64	496857.298	390229.917
65	496852.378	390217.858

66	496782.005	390040.087
67	496756.543	390029.340
68	496750.549	390017.639
69	496748.957	390010.865
70	496745.857	390008.542
71	496745.535	390007.902
72	496745.335	390007.516
73	496744.162	390005.248
74	496740.557	390008.274
75	496735.796	390009.039
76	496729.118	390001.170
77	496745.470	390009.262
78	496745.445	390070.985
79	496787.381	390053.932
80	496793.357	390055.668
81	496867.612	390210.614
82	496871.800	390218.676
83	496878.141	390236.728
84	496893.953	390281.760
85	496898.824	390290.189
86	496911.306	390331.128
87	496919.469	390354.362
88	496920.029	390355.956
89	496922.903	390384.697
90	496923.220	390385.645
91	496936.209	390404.447
92	496958.609	390466.467
93	496960.614	390474.202
94	496975.008	390515.423
95	496983.973	390541.394
96	496985.554	390554.485
97	496993.502	390568.983
98	497002.870	390595.580
99	497013.779	390627.436
100	497031.598	390679.756
101	497041.015	390705.943
102	497065.172	390776.383
103	497068.458	390785.942
104	497081.231	390822.807
105	497082.254	390825.780
106	497085.165	390834.147
107	497100.378	390877.629
108	497102.670	390884.318
109	497112.353	390912.147
110	497114.418	390931.782
111	497117.038	390944.289
112	497120.429	390983.821
113	497123.561	390982.847
114	497124.826	390987.352
115	497125.789	390993.749
116	497127.277	391003.183
117	497128.396	391009.230
118	497128.558	391009.737
119	497129.954	391017.920
120	497130.376	391020.271
121	497133.794	391039.321

S = 19998.966 mp

Executanta:
SC Denisa Geo-Top-Star SRL
Serie RO-B-J, nr. 0605/10.11.2014
CUI 9163141, reprezentată
de ing. Ispas Cornel Viorel
aut. cat. B, serie RO-AB-F,
nr.0066/2010

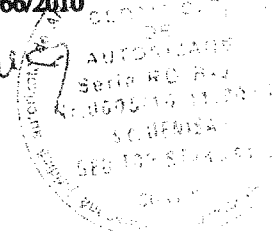

Data: 22.11.2018

PREȘEDINTE DE ȘEDINȚĂ
Consilier local, SPĂTARIU VASILE
SECRETAR MUNICIPIU
VLAD CRISTINA ELENA

