

ROMÂNIA
JUDEȚUL ALBA
MUNICIPIUL SEBEȘ
CONSILIUL LOCAL

HOTĂRÂREA NR. 41/2020

**privind darea în administrare DIRECȚIEI DE ASISTENȚĂ SOCIALĂ Sebeș
a imobilului cu nr. inv. 1084402, situat administrativ în Sebeș, loc. Petrești, str. Energiei, nr.
2, aflat în domeniul public al Municipiului Sebeș**

Consiliul Local al Municipiului Sebeș, jud. Alba;

Întrunit în ședința publică extraordinară din data de 20.02.2020, ora 13,00;

Luând în dezbateră proiectul de hotărâre privind darea în administrarea DIRECȚIEI DE ASISTENȚĂ SOCIALĂ Sebeș a imobilului situat administrativ în Sebeș, loc. Petrești, str. Energiei, nr. 2, aflat în domeniul public al Municipiului Sebeș cu nr. inv. 1084402,

Văzând:

- Referatul de aprobare nr. 6001/27.01.2020 al inițiatorului – Primarul Municipiului Sebeș;
- Raportul de specialitate nr.9827/11.02.2020 întocmit de către Compartimentul Patrimoniu și Transport din cadrul Primăriei Municipiului Sebeș;
- Adresa nr. 652/15.01.2020 a D.A.S. Sebeș;
- Extras CF. nr. 83018 Sebeș (nr. CF. vechi 3723 Petrești);
- Fișa obiect de patrimoniu a imobilului "CENTRU DE ZI ȘI ÎNGRIJIRE COPII PETREȘTI", situat administrativ în Sebeș, loc. Petrești, str. Energiei, nr. 2, aflat în domeniul public al Municipiului Sebeș, cu nr. inv. 1084402;
- Relevu imobil – scara 1:50;

În temeiul dispozițiilor Art. 129 alin. (2) lit. c), coroborat cu alin. (6) lit. b) din O.U.G. nr. 57/2019 privind Codul Administrativ, completat cu prevederile art. 861 alin. (1) și alin. (3) din Legea 287/2009, republicată, privind Codul Civil.

Având în vedere prevederile Art. 139 alin. (1) raportat la alin. (3) lit. g) Cod administrativ;

În baza art. 139 din OUG nr.57/2019 privind Codul Administrativ;

HOTĂRĂȘTE

Art. 1. Se aprobă darea în administrarea DIRECȚIEI DE ASISTENȚĂ SOCIALĂ Sebeș, a construcției în suprafață totală de 592,02 mp. cu nr. de inventar 1084402, aflată în domeniul public al Municipiului Sebeș, situată administrativ în loc. Petrești, str. Energiei, nr. 2, conform anexelor 1; 2 și 3 – Plan relevu (S+P+1).

Art. 2. Construcția identificată la Art. 1 se dă în administrarea D.A.S. Sebeș pe o perioadă de 25 ani. Predarea se va face pe bază de proces-verbal de predare - primire.

Art. 3. De ducerea la îndeplinire a prezentei hotărâri răspund: Compartimentul Patrimoniu și Transport; Direcția de Asistență Socială Sebeș; Biroul Buget, Finanțe, Contabilitate, Salarizare; Biroul Contencios Juridic Administrație Transparență Decizională și Arhivă.

Art. 4. Prezenta hotărâre poate fi atacată de către persoanele îndreptățite, în termenul și în condițiile prevăzute de Legea nr. 554/2004, privind contenciosul administrativ, cu modificările și completările ulterioare.

Prezenta hotărâre va fi afișată, se va publica pe site-ul primăriei și în monitorul oficial al municipiului Sebeș și se comunică:

- Instituției Prefectului Județului Alba
- Primarului Municipiului Sebeș
- Viceprimarului Municipiului Sebeș
- Arhitectului șef
- Compartimentului Relații Publice, Comunicare, Informatică și Monitor Oficial Local
- Birou Buget, Finanțe, Contabilitate, Salarizare
- Compartimentul Patrimoniu și Transport
- Biroul Contencios Juridic Administrație, Transparență Decizională și Arhivă
- D.A.S. Sebeș
- Centrul de zi Petrești

Sebeș, la 20.02.2020

PREȘEDINTE DE ȘEDINȚĂ
Consilier local, **SERBĂNESCU RADU CALIN**




CONTRASEMNEAZĂ
SECRETAR GENERAL
VLAD CRISTINA ELENA

Total consilieri locali	19
Prezenți	18
Pentru	13
Împotrivă	—
Abțineri	—

RELEVEU SUBSOL

Scara 1:100

Denumire imobil	Suprafata utila (mp)	Adresa imobilului
Centru de zi	98.8	Str. Energiei, nr. 2, Mun. Sebes, jud. Alba

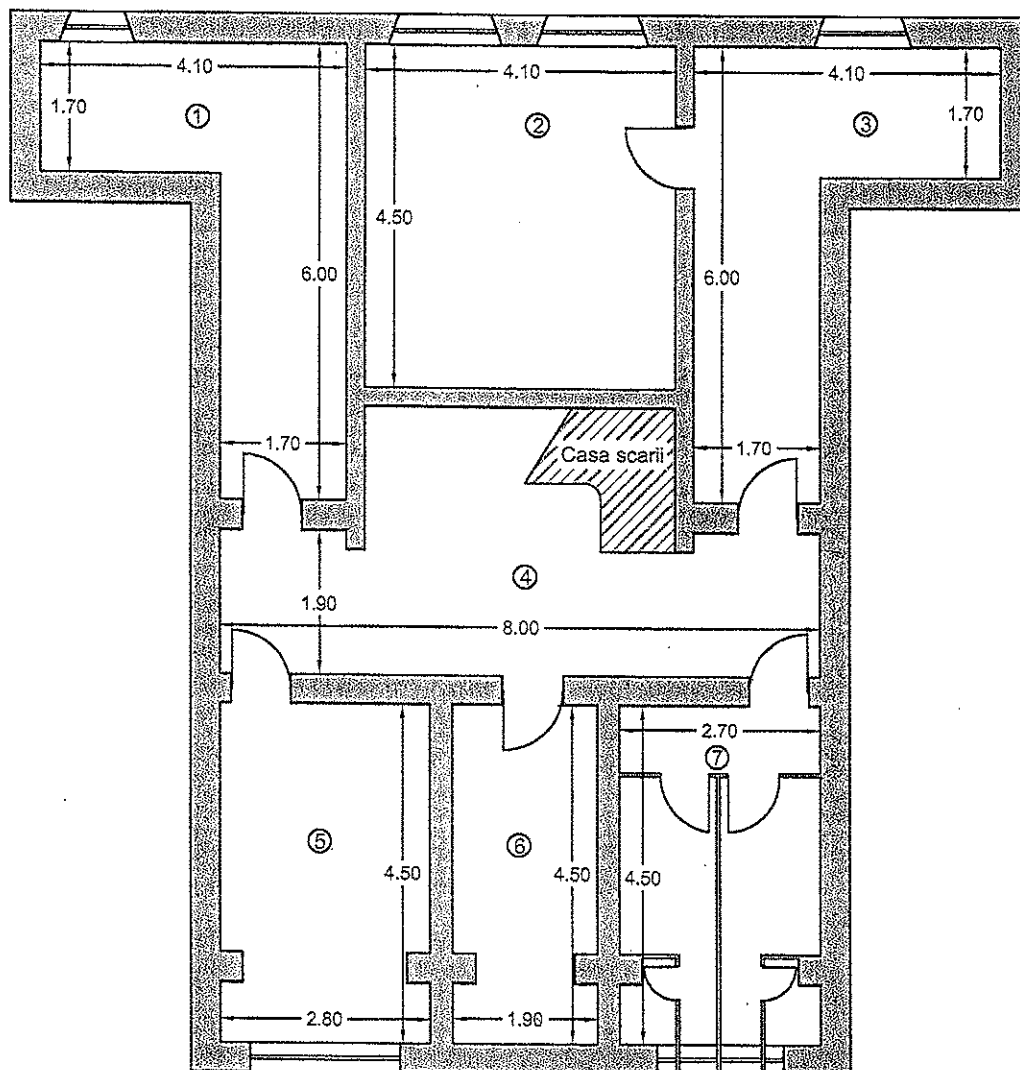

Nr. incapere	Denumire incapere	Suprafata utila (mp)
1	Depozit	14.28
2	Spălătorie	18.45
3	Uscătorie	14.28
4	Hol	19.21
5	Centrală termică	12.36
6	Depozit	8.31
7	Vestiare	11.91
	Suprafață utilă totală	98.8


PREȘEDINTE DE ȘEDINȚĂ
Consilier local, SERBĂNESCU RADU CĂLIN

SECRETAR GENERAL
VLAD CRISTINA ELENA

RELEVEU PARTER

Scara 1:200

Denumire imobil	Suprafata utila (mp)	Adresa imobilului
Centru de zi	403.16	Str. Energiei, nr. 2, Mun. Sebes, jud. Alba

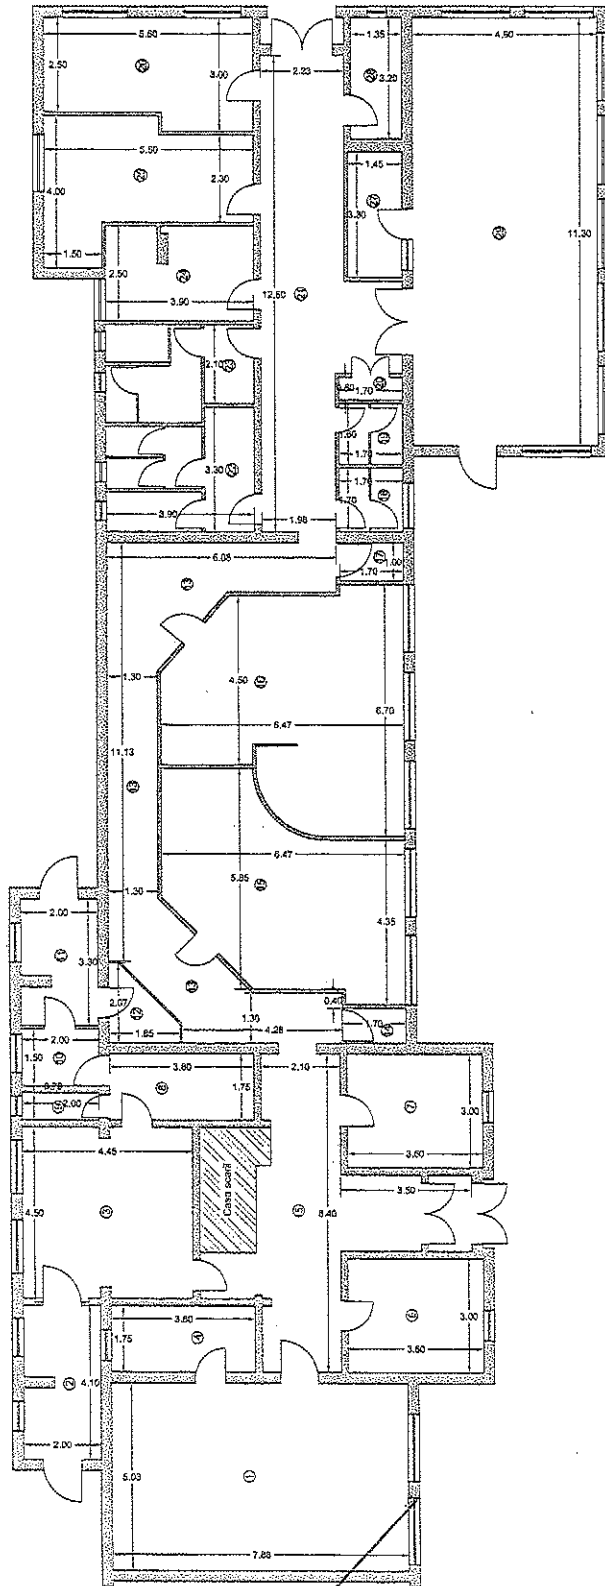

Nr. incapere	Denumire incapere	Suprafata utila (mp)
1	Cameră	39.61
2	Grup sanitar	7.96
3	Cameră	19.99
4	Depozit	6.65
5	Hol	26.52
6	Birou	10.8
7	Birou	10.8
8	Bucătărie	6.65
9	Depozit	1.4
10	Hol	3
11	Bucătărie	6.36
12	Grup sanitar	2.55
13	Hol	32.11
14	Depozit	1.53
15	Cameră	28.7
16	Cameră	34.45
17	Depozit	1.7
18	Grup sanitar	2.84
19	Grup sanitar	2.67
20	Depozit	1.02
21	Hol	30.78
22	Grup sanitar	11.1
23	Grup sanitar	9.1
24	Cameră	9.49
25	Cameră	15.95
26	Cameră	14.95
27	Depozit	4.79
28	Grup sanitar	4.32
29	Cameră	55.37
Suprafata utila totala		403.16

PRESEDINTE DE SEDINTA
Consilier local, SERBĂNESCU RADU CĂLIN


SECRETAR GENERAL
VLAD CRISTINA ELENA

RELEVUE ETAJ

Scara 1:100

HNEXA 3. LA HCL NR 44/2020.

Denumire imobil	Suprafata utila (mp)	Adresa imobilului
Centru de zi	90.06	Str. Energiei, nr. 2, Mun. Sebes, jud. Alba

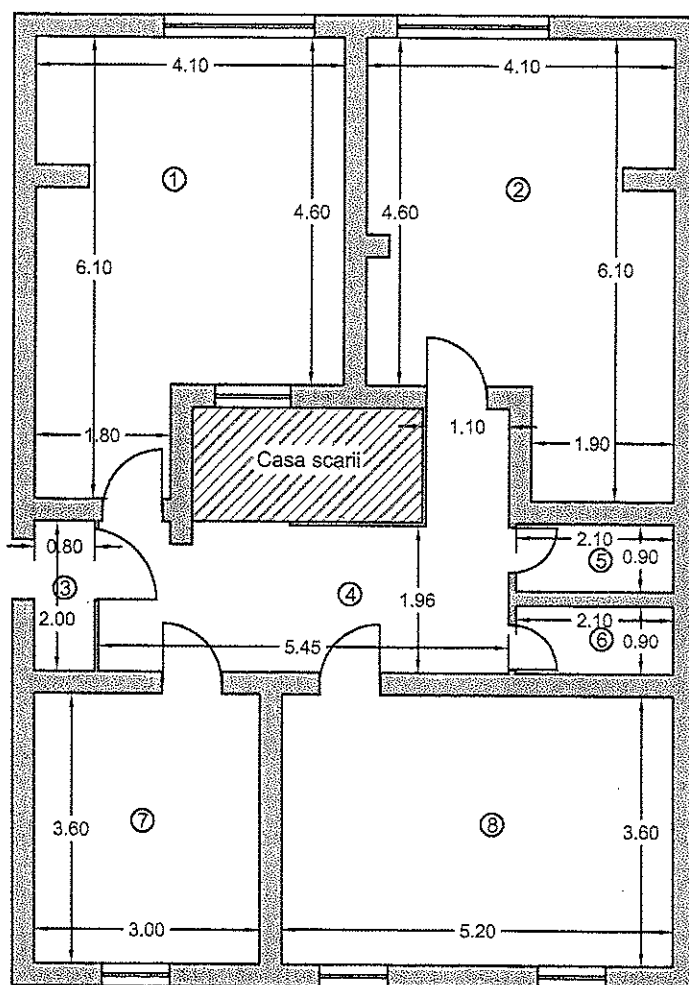

PREȘEDINTE DE ȘEDINȚĂ
Consilier local, SERBĂNESCU RADU CĂLIN



SECRETAR GENERAL
VLAD CRISTINA ELENA

Nr. incapere	Denumire incapere	Suprafata utila (mp)
1	Cameră	21.35
2	Cameră	21.41
3	Depozit	1.6
4	Hol	12.4
5	Grup sanitar	1.89
6	Grup sanitar	1.89
7	Birou	10.8
8	Cameră	18.72
	Suprafață utilă totală	90.06