

ROMÂNIA
JUDEȚUL ALBA
MUNICIPIUL SEBEȘ
CONSILIUL LOCAL

HOTĂRÂREA NR.230/2024

**Privind aprobarea documentației cadastrale de primă înscriere a imobilului
strada Radu Stanca, Municipiul Sebeș, jud. Alba**

Consiliul Local al Municipiului Sebeș, jud. Alba;

Întrunit în ședința publică ordinară din data de 29.08.2024, ora 14,00;

Luând în dezbateră proiectul de hotărâre privind aprobarea documentației cadastrale de primă înscriere a imobilului strada Radu Stanca, Municipiul Sebeș, jud. Alba – întocmită de S.C. Mercury Geosystems S.R.L. - autorizată de ANCPI să execute lucrări de cadastru, geodezie și cartografie, certificat de autorizare Seria RO-B-J nr 2272/2022- executant ing. Rășinariu Avram Florin;

Văzând:

- Documentația cadastrală de primă înscriere a imobilului strada Radu Stanca, Municipiul Sebeș, jud. Alba – întocmită de S.C. Mercury Geosystems S.R.L.;

- Anexa nr. 5, poziția 43 din H.G. nr. 974/2002 care cuprinde Inventarul Domeniului Public al Municipiului Sebeș, însoțită prin H.C.L. nr. 125/2001, de către Consiliul Local al Municipiului Sebeș;

- Referatul de aprobare nr.72995/21.08.2024 al inițiatorului proiectului de hotărâre - Primarul Municipiului Sebeș;

- Raportul de specialitate comun nr.73073/21.08.2024, întocmit de Compartimentul Patrimoniu și Coordonare Asociații de Proprietari și Compartimentul Cadastru și Sistem Informatic Geografic din cadrul aparatului de specialitate al Primarului Municipiului Sebeș;

Având avizul nr.698/2024 al Comisiei pentru amenajarea teritoriului, urbanism, lucrări publice, administrarea domeniului public și privat și avizul nr.652/2024 al Comisiei pentru administrație publică locală, juridică și de disciplină din cadrul Consiliului Local al Municipiului Sebeș;

În temeiul prevederilor:

- Art. 10 alin. (2) Art. 24 alin. (3) și Art. 41 alin. (5) din Legea nr. 7/1996 - Legea cadastrului și a publicității imobiliare;

- Art. 18 și Art. 72 din Ordinul ANCPI nr. 600/2023 - privind aprobarea Regulamentului de avizare, recepție și înscriere în evidențele de cadastru și carte funciară;

În temeiul Art. 129 alin. (1), alin. (2) lit. c) din Ordonanța de Urgență a Guvernului nr. 57/03.07.2019 privind Codul administrativ;

În baza dispozițiilor Art. 139 din Ordonanța de Urgență a Guvernului nr. 57/03.07.2019 privind Codul administrativ, cu modificările și completările ulterioare;

HOTĂRĂȘTE:

Art.1 Se aprobă Documentația cadastrală de primă înscriere în sistemul integrat de Cadastru și Carte Funciară a imobilului strada Radu Stanca, Municipiul Sebeș, jud. Alba, întocmită de întocmită de S.C. Mercury Geosystems S.R.L. - executant ing. Rășinariu Avram Florin, conform anexei, parte integrantă din prezenta hotărâre.

Art.2 (1) Din punct de vedere juridic, imobilul care face obiectul prezentei documentații cadastrale de primă înregistrare în sistemul integrat de Cadastru și Carte Funciară, se identifică cu cel înscris în Anexa nr. 5, poz. 43 din H.G. nr. 974/2002 care cuprinde Inventarul Domeniului Public al Municipiului Sebeș, însușită prin H.C.L. nr. 125/2001, de către Consiliul Local al Municipiului Sebeș, având o suprafață totală conform HG de 2904 mp, iar suprafață rezultată din măsurători de 3641 mp.

(2) Din punct de vedere topografic imobilul strada "Radu Stanca" se identifică cu parte din imobilul cu nr. top. 1956/2, 1957/18 din CF100621 Sebeș în suprafață de 1938 mp. Pentru restul de suprafață rămasă neidentificată nu s-au mai găsit numere topografice disponibile.

Art.3 Se atestă apartenența la domeniul public al Municipiului Sebeș a imobilului „**strada Radu Stanca**”, situat administrativ în Municipiul Sebeș, jud. Alba și se declară de uz și interes public local.

Art.4 Se dispune întăbularea definitivă a imobilului "Drum cu îmbrăcăminte din dale de beton, trotuare din dale de beton, lungime=383 m" – în suprafață măsurată de 3641 mp, în Cartea Funciară, în favoarea Municipiului Sebeș, în baza H.G. nr. 974/2002, Anexa 5, inventarul bunurilor ce aparțin domeniului public al Municipiului Sebeș, poziția 43.

Art.5 Solicită OCPI Alba înscrierea definitivă a imobilului cu datele de identificare cuprinse în documentația aprobată la Art. 1, în Domeniul Public al Municipiului Sebeș, conform art. 41, alin. 5 din Legea nr. 7/1996 Legea cadastrului și a publicității imobiliare, republicată (așa cum a fost modificată prin OUG nr. 31/2018), de unde rezultă apartenența la domeniul public al Municipiului Sebeș.

Art.6 Prezenta hotărâre a fost emisă în vederea efectuării demersurilor necesare pentru modificarea H.G.R. nr. 974/2002 Anexa nr. 5 privind atestarea domeniului public al județului Alba precum și a municipiilor, orașelor și comunelor din Județul Alba.

Art.7 Se modifică în mod corespunzător prezentei inventarul domeniului public al Municipiului Sebeș, cu respectarea procedurilor Art. 289 din OUG 57/2019 privind Codul Administrativ.

Art.8 De ducerea la îndeplinire a prezentei hotărâri răspunde Compartimentul Patrimoniu, Transport și Coordonare asociații de proprietari.

Art.9 Prezenta hotărâre poate fi atacată de către persoanele îndreptățite, în termenul și în condițiile prevăzute de Legea nr. 554/2004, privind contenciosul administrativ, cu modificările și completările ulterioare.

Prezenta hotărâre va fi afișată, se va publica pe site-ul primăriei și în monitorul oficial al Municipiului Sebeș și se comunică:

- Instituției Prefectului Județului Alba
- Primarului Municipiului Sebeș;

- Arhitectului șef;
- Birou Juridic, Patrimoniu și Arhivă;
- Compartimentului Relații Publice, Comunicare și Informatică, Digitalizare și Monitor Oficial Local;
- Compartimentul Patrimoniu și Coordonare asociații de proprietari;
- S.C. Mercury Geosystems S.R.L.;
- OCPI Alba, BCPI Sebeș

Sebeș la 29.08.2024

PREȘEDINTE DE ȘEDINȚĂ

Consilier local, Șerbănescu Radu Călin



CONTRASEMNEAZĂ

SECRETAR GENERAL Municipiul Sebeș

V. VLAD CRISTINA ELENA

Total consilieri locali	19
Prezenți	17
Pentru	17
Împotrivă	-
Abțineri	-
Neparticipare la vot	-



DOCUMENTAȚIE CADASTRALA PENTRU EMITERE HCL

**Mun. Sebes, Str. Radu Stanca,
Judetul Alba**

**BENEFICIAR:
MUNICIPIUL SEBES – DOMENIUL PUBLIC**

**EXECUTANT:
MERCURY GEOSYSTEMS SRL
ing. RASINARIU Avram Florin**



MEMORIU TEHNIC

1. **Adresa imobil:** Imobilul este situat administrativ în intravilanul Mun. Sebeș, Loc. Sebes, str. Radu Stanca, Jud. Alba

2. **Tipul lucrării:** DOCUMENTAȚIE CADASTRALĂ – PRIMA INREGISTRARE IMOBIL.

3. **Suprafata planului supus receptiei:** 3641mp;

4. **Scurtă prezentare a situației din teren:** Pentru identificarea topografică a poziției imobilului care face obiectul prezentei documentații, s-a făcut deplasarea în teren, unde s-a constatat că imobilul este situat din punct de vedere administrativ în intravilanul Mun. Sebeș, Loc. Sebes, Str. Radu Stanca, Jud. Alba, imobilul fiind neîmprejmuit, iar ca vecini am identificat pe:

- la Nord – proprietari particulari;
- la Est – Str. Cantarului;
- la Sud – proprietari particulari;
- la Vest – IE 84330 Str. Sava Hentia;

5. **Situația juridică a imobilului:** Din punct de vedere juridic, imobilul care face obiectul prezentei documentații cadastrale de primă înscriere în sistemul integrat de Cadastru și Carte Funciară, se identifică cu cel înscris în Anexa nr. 5, poz. 43 din HG 974/2002 care cuprinde Inventarul Domeniului Public al Municipiului Sebes, însusita prin HCL 125/2001, de către Consiliul Local al Municipiului Sebes, având o suprafață totală conform HG de 2904 mp, iar suprafață rezultată din măsurători de 3641mp.

Din punct de vedere topografic strada “ Radu Stanca” se identifica cu imobilul cu nr. top. 1956/2, 1957/18 din CF 100621 Sebes în suprafața de 1938mp. Pentru restul de suprafața ramasa neidentificata nu s-au mai gasit numere topografice disponibile.

Vă rugăm să dispuneți întabularea definitivă a imobilului “Drum cu îmbracaminte din dale de beton, trotuare din dale de beton, lungime=383m” în suprafața măsurată de 3641 mp în Cartea Funciară în favoarea Domeniului Public al Municipiului Sebes în baza HG 974/2002, HCL nr...../2024 a Consiliului Local al Municipiului Sebes și a adeverinței nr...../2024 eliberată de Primaria Municipiului Sebes.

6. **Operațiuni topo-cadastrale efectuate:** Au fost efectuate măsurători utilizând un aparat GPS Leica GS08 în sistem RTK pentru determinarea punctelor de stație, iar cu Stația Totală Leica TS06, am ridicat detaliile, în sistemul de proiecție Stereografic 1970. Calculul coordonatelor punctelor de contur și calculul suprafeței imobilului s-a realizat cu ajutorul programelor de calcul de specialitate, iar întocmirea planului de amplasament și delimitare s-a realizat cu ajutorul programelor de prelucrare grafică.

Data: 09.08.2024

Întocmit:



ROMÂNIA
JUDEȚUL ALBA
MUNICIPIUL SEBEȘ
CONSILIUL LOCAL

HOTĂRÂREA Nr. 125 / 2001

Consiliul local al municipiului Sebeș, jud. Alba;
Întrunit în ședința din 26.06.2001;

Văzând inventarul bunurilor care alcătuiesc domeniul public al municipiului Sebeș, însoțit de referatul Biroului Contabilitate prin care se propune însușirea inventarului, precum și avizul Comisiilor de specialitate din cadrul Consiliului local;

Având în vedere prevederile Legii 213/1998 privind proprietatea publică și regimul juridic al acesteia;

În temeiul art. VII din Normele tehnice pentru întocmirea inventarului bunurilor care alcătuiesc domeniul public al comunelor, orașelor, municipiilor și județelor aprobate prin Hotărârea Guvernului nr. 548/1999;

În baza art. 46 din Legea 215/2001 privind administrația publică locală,

HOTĂRĂȘTE

Art.unic. Se însușește inventarul bunurilor care alcătuiesc domeniul public al orașului Sebeș, conform anexei, care face parte integrantă din prezenta hotărâre.

Pe data prezentei se abrogă hotărârea nr. 98/1999 a acestui consiliu.

Sebeș la 26.06.2001

PREȘEDINTE DE ȘEDINȚĂ
cons. ISPIR CONSTANTIN



Contrasemnează,
SECRETAR MUNICIPIU
SILVIA UTEA

1exSU/CA





MONITORUL OFICIAL

AL

ROMÂNIEI

Anul XIV — Nr. 701 bis

PARTEA I

LEGI, DECRETE, HOTĂRĂRI ȘI ALTE ACTE

Miercuri, 25 septembrie 2002

ANEXA Nr. 5 — Inventarul bunurilor care
aparțin domeniului public al municipiului
Sebeș

HOTĂRĂRI ALE GUVERNULUI ROMÂNIEI

GUVERNUL ROMÂNIEI

HOTĂRÂRE

privind atestarea domeniului public al județului Alba, precum și al municipiilor,
orașelor și comunelor din județul Alba

În temeiul prevederilor art. 107 din Constituția României și ale art. 21 alin. (3) din Legea nr. 213/1998 privind
proprietatea publică și regimul juridic al acesteia,

Guvernul României adoptă prezenta hotărâre.

Articol unic. — Se atestă apartenența la domeniul public al județului Alba a bunurilor cuprinse în anexele
nr. 1—77*) care fac parte integrantă din prezenta hotărâre.

PRIM-MINISTRU
ADRIAN NĂSTASE

Contrasemnează:
Ministrul administrației publice,
Octav Cozmâncă
Ministrul finanțelor publice,
Mihai Nicolae Tănăsescu

București, 5 septembrie 2002.
Nr. 974.

*) Anexele nr. 1—77 se publică ulterior.

JUDETUL ALBA
MUNICIPIUL SEBES

Anexa nr. 5

Comisia speciala pentru intocmirea
inventarului bunurilor care
alcatuiesc domeniul public al
municipiului SEBES

Insusit de Consiliul Local,
prin Hotararea nr.125 din 2001
Primarul municipiului Sebes,

Ing. Ec. Mugurel Liviu SARBU

INVENTARUL BUNURILOR CARE APARTIN DOMENIULUI PUBLIC
AL MUNICIPIULUI SEBES

nr.crt	Codul de clasificare	Denumirea bunului	Elemente de identificare	Anul dobandirii sau, dupa caz darii in folosinta	Valoarea de inventar	Situatia juridica actuala
0	1	2	3	4	5	6
1	1.3.1.	Cladire remiza PSI Sebes	Cladire situata in Sebes, cart.Lucian Blaga, acces str.Vanatori, fundatie din beton, zidarie caramida, regim inaltim-parter,2 incaperi, Ac-100mp, Au-66 mp, N-proprietate privata,S-alee acces,E- str.Vanatori,V-cartier L.Blaga	1950	58.969	nr.top. 1354

38	1.3.7.1.	Strada Patria fara trotuar	cuprinsa intre str.M.Viteazu si str. I.L.Caragiale, imbracaminte din platra, S=780mp, L=120m, l=6,5m			nr.top.1528
39	1.3.7.1.	Strada Plopiilor cu trotuar	cuprinsa intre str.Drumul Sibiului si str.Alunelului, imbracaminte din balast, S=4634mp, L=421m, l=11,0m			nr.top. 2320/19
40	1.3.7.1.	Strada Primaverii cu trotuar	cuprinsa intre str. Progresului si fundatura, imbracaminte din balast, S=1680mp, L=140m, l=12,0m			
41	1.3.7.1.	Strada Progresului cu trotuar	cuprinsa intre str.Dorobanti, si calea ferata, imbracaminte din asfalt pe 480m si imbracaminte din balast pe 380m, S=12450mp, L=830m, l=115,0m			nr.top.930
42	1.3.7.1.	Strada Rachitei cu trotuar	cuprinsa intre str.Drumul Sibiului si str.Macului, imbracaminte din balast, S=8640mp, L=540m, l=16,0m			nr.top. 2320/68
43	1.3.7.1.	Strada Radu Stanca cu trotuar	cuprinsa intre str.Sava Hentia si str.Cantarului, imbracaminte din balast, S=2904mp, L=309m, l=9,4m			
44	1.3.7.1.	Strada Rastocli cu trotuar	cuprinsa intre str.Drumul Sibiului si str.Villor, imbracaminte din balast, S=2340mp, L=195m, l=12,0m			nr.top. 2465
45	1.3.7.1.	Strada Raului cu trotuar	cuprinsa intre str.Gaterului si raul Sebes, imbracaminte din balast, S=840mp, L=120m, l=7,0m			nr.top.160
46	1.3.7.1.	Strada Sava Hentia cu trotuar	cuprinsa intre str.L.Blaga si str. Horia, imbracaminte din balast, S=13392mp, L=720m, l=18,6m			
47	1.3.7.1.	Strada Secasului cu trotuar	cuprinsa intre str.N.Blacescu si Balta lui Doifi, imbracaminte din balast, S=2137mp, L=225m, l=9,5m			
48	1.3.7.1.	Strada Simion Barnutiu cu trotuar	cuprinsa intre str.Drumul Sibiului si str.Villor, imbracaminte din balast, S=2856mp, L=238m, l=12,0m			nr.top.2464
49	1.3.7.1.	Strada Spicului cu trotuar	cuprinsa intre str.St.cel Mare si raul Sebes, imbracaminte din balast, S=3726mp, L=270m, l=13,8m			nr.top.561
50	1.3.7.1.	Strada Stefan cel Mare cu trotuar	cuprinsa intre str.A.Bena si str.M.Kogalniceanu, imbracaminte din asfalt pe 290 m si imbracaminte din balast pe 995 m, S=18247mp, L=1285m, l=14,2m			nr.top.2055



Oficiul de Cadastru și Publicitate Imobiliară ALBA
Biroul de Cadastru și Publicitate Imobiliară Sebeș

EXTRAS DE CARTE FUNCİARĂ PENTRU INFORMARE

Carte Funciară Nr. 100621 Sebeș

Nr. cerere	17358
Ziua	31
Luna	07
Anul	2024

Cod verificare
100172033011



A. Partea I. Descrierea Imobilului

TEREN Intravilan

Nr. CF vechi: 1414 Sebeș

Adresa: Loc. Sebeș, Jud. Alba

Nr. Crt	Nr. cadastral Nr. topografic	Suprafața* (mp)	Observații / Referințe
A1	Top. 1956/2. 1957/18	1.938	

B. Partea II. Proprietari și acte

Înscrieri privitoare la dreptul de proprietate și alte drepturi reale		Referințe
65 / 15/01/1925		
Act nr. -, din 05/01/1925 emis de -;		
B1	Intabulare, drept de PROPRIETATE, dobândit prin Lege, cota actuală 1/1 1) ORAȘUL SEBEȘ	A1

C. Partea III. SARCINI .

Înscrieri privind dezmembrămintele dreptului de proprietate, drepturi reale de garanție și sarcini	Referințe
NU SUNT	

Carte Funciară Nr. 100621 Comuna/Oraș/Municipiu: Sebeș
Anexa Nr. 1 La Partea I

Teren

Nr cadastral	Suprafața (mp)*	Observații / Referințe
Top: 1956/2, 1957/18	1.938	

* Suprafața este determinată în planul de proiecție Stereo 70.

DETALII LINIARE IMOBIL

Date referitoare la teren

Nr Crt	Categorie folosință	Intra vilan	Suprafața (mp)	Tarla	Parcelă	Nr. topo	Observații / Referințe
1	drum	DA	165	-	-	1956/2	Stradă
2	drum	DA	1.773	-	-	1957/18	Stradă

Certific că prezentul extras corespunde cu pozițiile în vigoare din cartea funciară originală, păstrată de acest birou.

Prezentul extras de carte funciară este valabil la autentificarea de către notarul public a actelor juridice prin care se sting drepturile reale precum și pentru dezbateră succesiunilor, iar informațiile prezentate sunt susceptibile de orice modificare, în condițiile legii.

S-a achitat tariful de 0 RON, -, pentru serviciul de publicitate imobiliară cu codul nr. 272.

Data soluționării,

02-08-2024

Data eliberării,

08/08/2024

Asistent Registrator,
ALEXANDRU OPRITESCU

(parafa și semnătura)

OPRITESCU ALEXANDRU
Asistent registretor

Referent,

BITA IONELA
(parafa și semnătura)



Plan de amplasament și delimitare a imobilului

Scara 1:500

ANEXA NR. 16



Nr. cadastral: 3641

Suprafața măsurată (mp): 3641

Adresa imobilului: Mun. Sebeș, loc. Sebeș, str. Rață Ștefan, Iul. Albu.

Nr. Carte funciară: 70094


Unitatea Administrativă Teritorială (UAT): UAT Sebeș

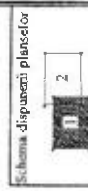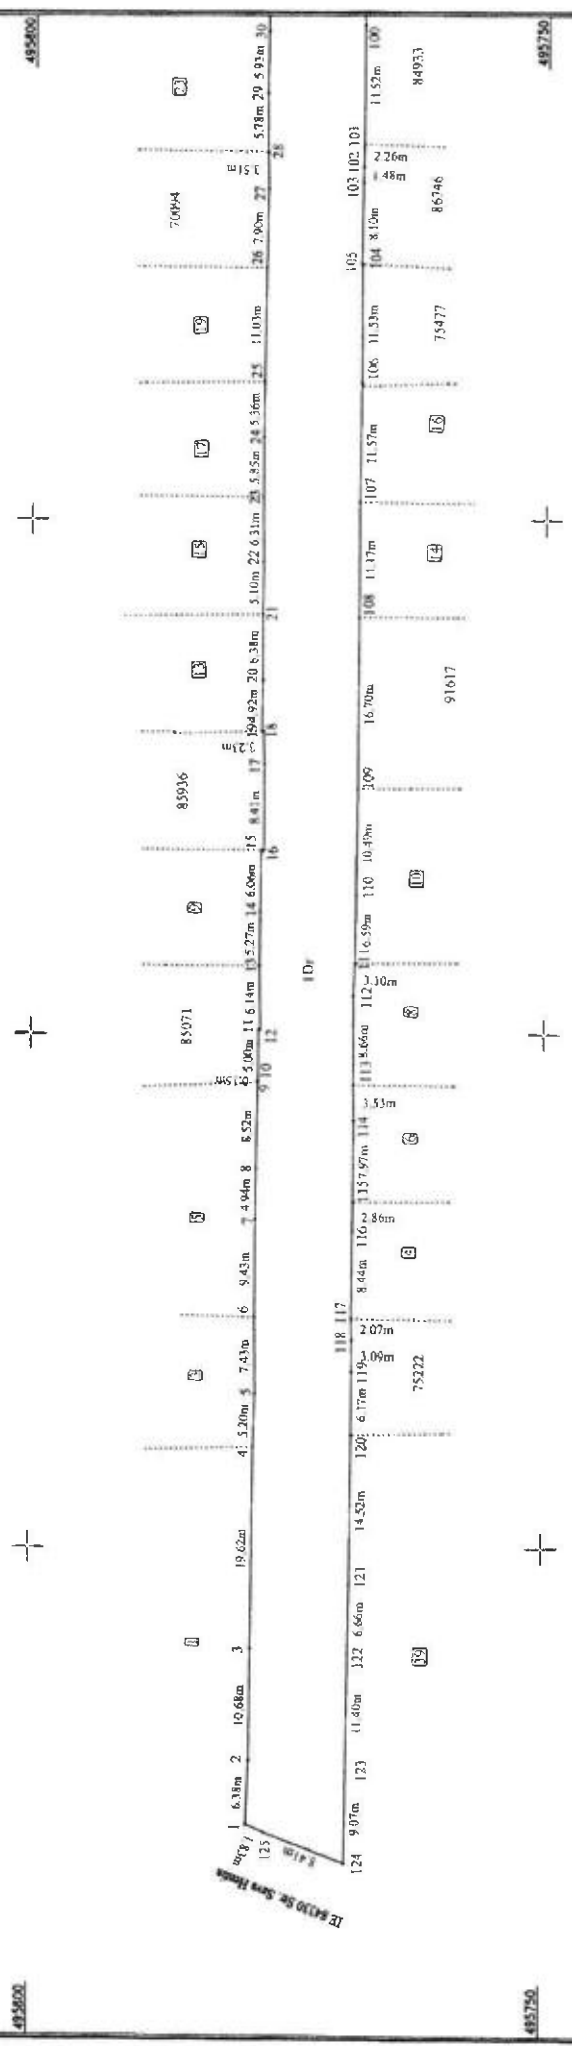

A. Date referitoare la teren			
Nr. parcelă	Categoria de folosință	Suprafața (mp)	Moșieșul
1	dum	3641	Imobil nefolosit;
Total		3641	Dum cu urzucanitate din date de teren, înțeles din date de teren, lungime 36.41
B. Date referitoare la construcții			
Cod	Destinație	Suprafața construită la sol (mp)	Memorii
Total			
Suprafața totală măsurată a imobilului = 3641 mp		Suprafața din act = 3641 mp	
Inspector:		Confirmați introducerea imobilului în baza de date integrată și atribuirea numărului cadastral	
Data:		Semnătură și parafă	
Stampa RCP			

Plan de amplasament și delimitare a imobilului

ANEXA NR. 16	
Nr. cadastral:	Suprafață măsurată (mp)
Nr. Carte funciară:	3641
Adresa imobilului	
Mun. Sebeș, loc. Sebeș, str. Rădă Ștăneș, jud. Alba	
Unitatea Administrativă Teritorială (UAT)	
UAT Sebeș	

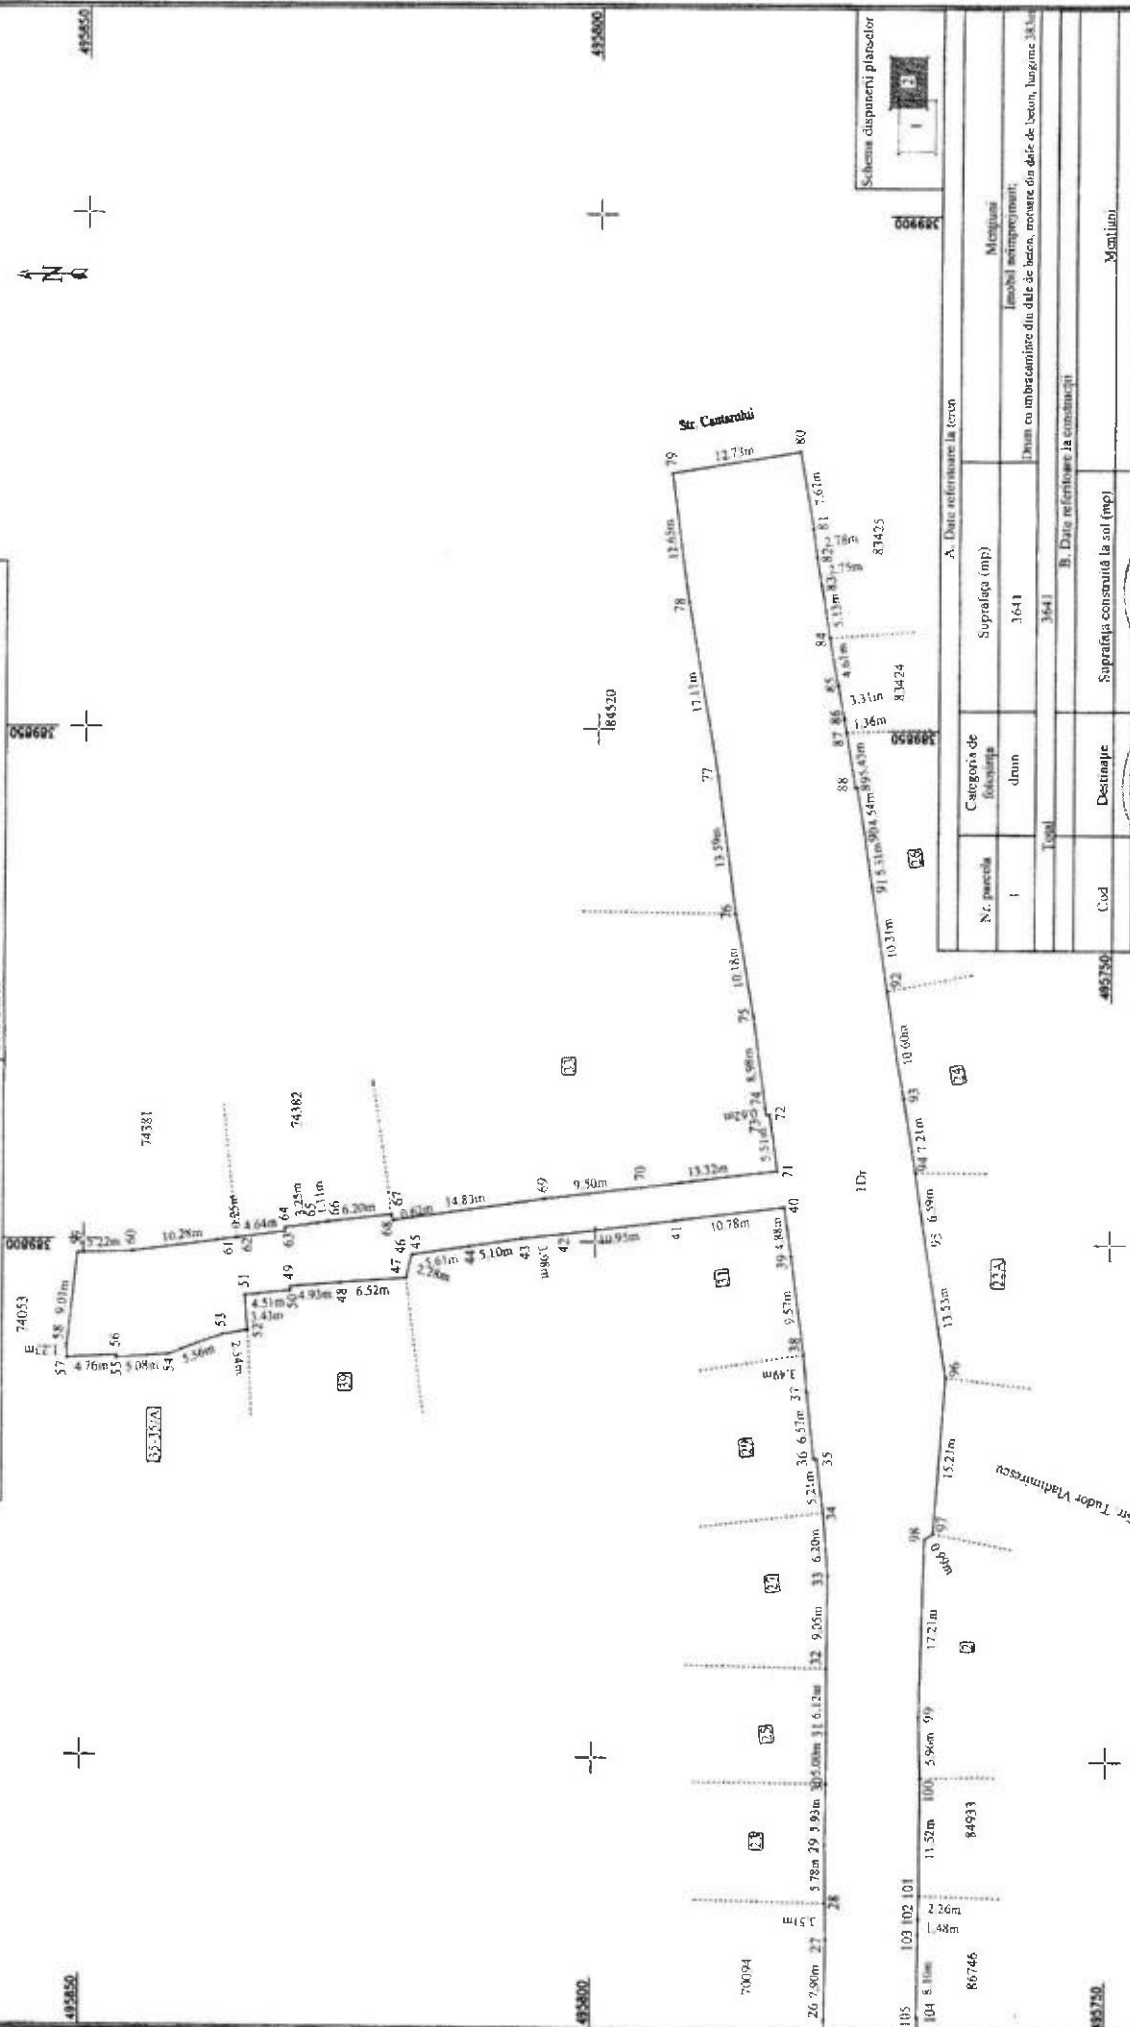

A. Date referitoare la teren			
Nr. parcelă	Categorie de folosință	Suprafață (mp)	Modul de măsurare
1	drum	3641	De la planșă cadastrală
Total		3641	
B. Date referitoare la construcții			
Cod	Destinație	Suprafață construită la sol (mp)	Modul de măsurare
Total			
Suprafața totală măsurată a imobilului = 3641 mp			
Inspektor:			
ING. RĂSINĂRIU AVRAM FLORIN			
Confirmarea introducerii în baza de date integrată și atribuirea numărului cadastral			
Data: 09.07.2024			
Semnatura și pusea			
Sumașia BCP			

CALCULUL ANALITIC AL SUPRAFEȚELOR

SISTEM DE PROIECTIE " STEREOGRAFIC 70 "

TERENURI

Parcela (teren)

Nr. Pct.	Coordonate pct.de contur		Lungimi laturi D(i,i+1)
	X [m]	Y [m]	
1	495778.489	389573.086	6.38
2	495778.254	389579.461	10.68
3	495778.166	389590.144	19.62
4	495777.996	389609.766	5.20
5	495777.807	389614.964	7.43
6	495777.873	389622.394	9.43
7	495777.817	389631.820	4.94
8	495777.781	389636.762	8.52
9	495777.630	389645.285	0.15
10	495777.628	389645.439	5.00
11	495777.621	389650.439	0.17
12	495777.451	389650.442	6.14
13	495777.549	389656.581	5.27
14	495777.512	389661.852	6.06
15	495777.441	389667.912	0.27
16	495777.175	389667.911	8.41
17	495777.171	389676.317	3.23
18	495777.259	389679.544	0.17
19	495777.427	389679.539	4.92
20	495777.351	389684.459	6.38
21	495777.373	389690.836	5.10
22	495777.333	389695.938	6.31
23	495777.359	389702.249	5.85
24	495777.366	389708.096	5.36
25	495777.310	389713.459	11.03
26	495777.156	389724.484	7.90
27	495777.037	389732.382	3.51
28	495777.083	389735.894	5.78
29	495777.165	389741.670	5.93
30	495777.108	389747.597	5.00
31	495777.110	389752.599	6.12
32	495777.173	389758.722	9.05
33	495777.127	389767.767	6.20
34	495777.646	389773.950	5.21
35	495778.287	389779.124	0.32
36	495778.598	389779.198	6.57
37	495779.380	389785.724	3.49
38	495779.672	389789.198	9.57
39	495780.972	389798.679	4.88
40	495781.653	389803.514	10.78
41	495792.346	389802.133	10.95
42	495803.202	389800.714	3.98
43	495807.154	389800.248	5.10
44	495812.193	389799.444	5.61
45	495817.737	389798.598	0.11
46	495817.838	389798.558	2.28
47	495818.390	389796.345	6.52
48	495824.890	389795.852	4.93
49	495829.802	389795.422	0.39
50	495829.798	389795.032	4.51
51	495834.292	389794.610	3.43
52	495834.005	389791.191	2.54
53	495836.511	389790.798	5.56
54	495841.710	389788.839	5.08
55	495846.781	389788.474	0.27
56	495846.765	389788.748	4.76
57	495851.518	389788.435	1.23
58	495851.544	389789.665	9.01
59	495850.576	389798.620	5.22
60	495845.355	389798.787	10.28
61	495835.169	389800.193	0.25
62	495834.921	389800.227	4.64
63	495830.319	389800.837	0.37
64	495830.318	389801.204	3.25
65	495827.099	389801.644	1.11
66	495826.004	389801.799	6.20
67	495819.850	389802.543	0.62
68	495819.693	389801.944	14.83

69	495805.036	389804.171	9.50
70	495795.614	389805.401	13.32
71	495782.398	389807.096	5.51
72	495783.159	389812.549	0.32
73	495783.474	389812.495	0.62
74	495783.571	389813.112	8.98
75	495784.802	389822.007	10.18
76	495786.599	389832.023	13.59
77	495788.419	389845.486	17.11
78	495791.383	389862.336	12.65
79	495793.073	389874.874	12.73
80	495780.533	389877.048	7.67
81	495779.233	389869.490	2.78
82	495778.845	389866.742	2.75
83	495778.388	389864.034	5.13
84	495777.578	389858.973	4.61
85	495776.739	389854.444	3.31
86	495776.136	389851.189	1.36
87	495775.888	389849.850	5.43
88	495774.986	389844.492	0.17
89	495774.821	389844.507	4.54
90	495774.046	389840.037	5.31
91	495773.260	389834.781	10.31
92	495771.718	389824.586	10.60
93	495769.988	389814.130	7.21
94	495768.793	389807.019	6.59
95	495767.859	389800.492	13.53
96	495765.760	389787.129	15.21
97	495766.862	389771.955	0.99
98	495767.682	389771.405	17.21
99	495768.031	389754.198	5.96
100	495767.855	389748.236	11.52
101	495767.853	389736.720	2.26
102	495767.898	389734.461	1.48
103	495767.927	389732.977	8.10
104	495768.024	389724.880	0.07
105	495767.952	389724.876	11.53
106	495767.943	389713.348	11.57
107	495768.075	389701.778	11.17
108	495768.104	389690.611	16.70
109	495768.164	389673.914	10.49
110	495768.257	389663.425	6.59
111	495768.341	389656.835	3.10
112	495768.464	389653.741	8.66
113	495768.441	389645.077	3.53
114	495768.378	389641.547	7.97
115	495768.414	389633.576	2.86
116	495768.463	389630.720	8.44
117	495768.528	389622.279	2.07
118	495768.489	389620.212	3.09
119	495768.488	389617.122	6.17
120	495768.538	389610.950	14.52
121	495768.635	389596.427	6.66
122	495768.751	389589.773	11.40
123	495768.885	389578.373	9.07
124	495768.977	389569.306	8.41
125	495776.810	389572.355	1.83

S(teren)=3640.867m P=789.78m

SECRETAR GENERAL Municipiul Sebeș
VLAD CRISTINA ELENA



PREȘEDINTE DE ȘEDINȚĂ
Consilier Local ȘERBANESCU RADU CĂLIN



Data 09.07.2024

Executant: MERCURY GEOSYSTEMS S.R.L.
ing. RASINARIU AVRAM FLORIN