

ROMÂNIA
JUDEȚUL ALBA
MUNICIPIUL SEBEȘ
CONSILIUL LOCAL

HOTĂRÂREA NR.234/2024

**Privind aprobarea documentației cadastrale de primă înscriere a imobilului
strada Nicolae Bălcescu – Tronson 1, Municipiul Sebeș, jud. Alba**

Consiliul Local al Municipiului Sebeș, jud. Alba;

Întrunit în ședința publică ordinară din data de 29.08.2024, ora 14,00;

Luând în dezbateră proiectul de hotărâre privind aprobarea documentației cadastrale de primă înscriere a imobilului strada Nicolae Bălcescu – Tronson 1, Municipiul Sebeș, jud. Alba – întocmită de S.C. Mercury Geosystems S.R.L. - autorizată de ANCPI să execute lucrări de cadastru, geodezie și cartografie, certificat de autorizare Seria RO-B-J nr 2272/2022- executant ing. Rășinariu Avram Florin;

Văzând:

- Documentația cadastrală de primă înscriere a imobilului strada Nicolae Bălcescu – Tronson 1, Municipiul Sebeș, jud. Alba – întocmită de S.C. Mercury Geosystems S.R.L.;

- Anexa nr. 5, poziția 390 din H.G. nr. 974/2002 care cuprinde Inventarul Domeniului Public al Municipiului Sebeș, însoțită prin H.C.L. nr. 125/2001, de către Consiliul Local al Municipiului Sebeș;

- Referatul de aprobare nr.72989/21.08.2024 al inițiatorului proiectului de hotărâre - Primarului Municipiului Sebeș;

- Raportul de specialitate comun nr.73074/21.08.2024, întocmit de Compartimentul Patrimoniu și Coordonare Asociații de Proprietari și Compartimentul Cadastru și Sistem Informatic Geografic din cadrul aparatului de specialitate al Primarului Municipiului Sebeș;

Având avizul nr.702/2024 al Comisiei pentru amenajarea teritoriului, urbanism, lucrări publice, administrarea domeniului public și privat și avizul nr.656/2024 al Comisiei pentru administrație publică locală, juridică și de disciplină din cadrul Consiliului Local al Municipiului Sebeș;

În temeiul prevederilor:

- Art. 10 alin. (2) Art. 24 alin. (3) și Art. 41 alin. (5) din Legea nr. 7/1996 - Legea cadastrului și a publicității imobiliare;

- Art. 18 și Art. 72 din Ordinul ANCPI nr. 600/2023 - privind aprobarea Regulamentului de avizare, recepție și înscriere în evidențele de cadastru și carte funciară;

În temeiul Art. 129 alin. (1), alin. (2) lit. c) din Ordonanța de Urgență a Guvernului nr. 57/03.07.2019 privind Codul administrativ;

În baza art. 139 din Ordonanța de Urgență a Guvernului nr. 57/03.07.2019 privind Codul administrativ, cu modificările și completările ulterioare;

HOTĂRĂȘTE:

Art.1 Se aprobă Documentația cadastrală de primă înscriere în sistemul integrat de Cadastru și Carte Funciară a imobilului strada Nicolae Bălcescu – Tronson 1, Municipiul Sebeș, jud. Alba, întocmită de întocmită de S.C. Mercury Geosystems S.R.L. - executant ing. Rășinariu Avram Florin, conform anexei, parte integrantă din prezenta hotărâre.

Art.2 (1) Din punct de vedere juridic, imobilul care face obiectul prezentei documentații cadastrale de primă înregistrare în sistemul integrat de Cadastru și Carte Funciară, se identifică cu cel înscris în Anexa nr. 5, poz.390 din H.G. nr. 974/2002 care cuprinde Inventarul Domeniului Public al Municipiului Sebeș, însușită prin H.C.L. nr. 125/2001, de către Consiliul Local al Municipiului Sebeș, având o suprafață totală conform HG de 5500 mp, iar suprafață rezultată din măsurători de 7637 mp.

(2) Din punct de vedere topografic imobilul strada “Nicolae Bălcescu – Tronson 1” se identifică cu parte din imobilul cu nr. top. 7434/1/2 fără suprafață și neînscris în cartea funciară conform parcelarului Localității Sebeș. Deoarece se identifică cu parte din nr. top. menționat anterior, se propune să se parceleze astfel:

- Lotul nr. 1 compus din parcela cu nr. Top. nou 7434/1/2/1 - fără suprafață, rămâne neînscris în cartea funciară.

- Lotul nr. 2 compus din parcela cu nr. Top. nou 7434/1/2/2 – în suprafață măsurată de 7637 mp care se solicită să fie introdusă în circuitul civil. Acest lot este aferent străzii „Nicolae Bălcescu – Tronson 1” delimitată de strada Progresului și strada Crișan.

- Lotul nr. 3 compus din parcela cu nr. Top. nou 7434/1/2/3 – în suprafață măsurată de 2153 mp care se solicită să fie introdusă în circuitul civil. Acest lot este aferent străzii „Nicolae Bălcescu – Tronson 2” delimitată de strada Progresului și strada Decebal.

Art.3 Se atestă apartenența la domeniul public al Municipiului Sebeș a imobilului „**strada Nicolae Bălcescu – Tronson 1**”, situat administrativ în Municipiul Sebeș, jud. Alba și se declară de uz și interes public local.

Art.4 Se dispune întăbularea definitivă a Lotului nr. 2 compus din parcela cu nr. top. nou 7434/1/2/2 “drum” – în suprafață măsurată de 7637 mp, în Cartea Funciară, în favoarea Municipiului Sebeș, în baza H.G. nr. 974/2002, Anexa 5, inventarul bunurilor ce aparțin domeniului public al Municipiului Sebeș, poziția 390.

Art.5 Solicită OCPI Alba înscrierea definitivă a imobilului cu datele de identificare cuprinse în documentația aprobată la Art. 1, în Domeniul Public al Municipiului Sebeș, conform art. 41, alin. 5 din Legea nr. 7/1996 Legea cadastrului și a publicității imobiliare, republicată (așa cum a fost modificată prin OUG nr. 31/2018), de unde rezultă apartenența la domeniul public al Municipiului Sebeș.

Art.6 Prezenta hotărâre a fost emisă în vederea efectuării demersurilor necesare pentru modificarea H.G.R. nr. 974/2002 Anexa nr. 5 privind atestarea domeniului public al județului Alba precum și a municipiilor, orașelor și comunelor din Județul Alba.

Art.7 Se modifică în mod corespunzător prezentei inventarul domeniului public al Municipiului Sebeș, cu respectarea procedurilor Art. 289 din OUG 57/2019 privind Codul Administrativ.

Art.8 De ducerea la îndeplinire a prezentei hotărâri răspunde Compartimentul Patrimoniu, Transport și Coordonare asociații de proprietari.

Art.9 Prezenta hotărâre poate fi atacată de către persoanele îndreptățite, în termenul și în condițiile prevăzute de Legea nr. 554/2004, privind contenciosul administrativ, cu modificările și completările ulterioare.

Prezenta hotărâre va fi afișată, se va publica pe site-ul primăriei și în monitorul oficial al Municipiului Sebeș și se comunică:

- Instituției Prefectului Județului Alba
- Primarului Municipiului Sebeș;
- Arhitectului șef;
- Serviciul Juridic, Patrimoniu și Arhivă;
- Compartimentului Relații Publice, Comunicare, Informatică, Digitalizare și Monitor Oficial Local;
- Compartimentul Patrimoniu și Coordonare asociații de proprietari;
- S.C. Mercury Geosystems S.R.L.;
- OCPI Alba, BCPI Sebeș.

Sebeș la 29.08.2024

PREȘEDINTE DE ȘEDINȚĂ

Consilier local, Șerbănescu Radu Călin

CONTRASEMNEAZĂ

SECRETAR GENERAL Municipiul Sebeș

VLAD CRISTINA ELENA



Total consilieri locali	19
Prezenți	17
Pentru	17
Împotrivă	-
Abțineri	-
Neparticipare la vot	-

TOPOGRAFIE.CADASTRU.

mercury

DOCUMENTAȚIE CADASTRALA PENTRU EMITERE HCL

**Mun. Sebes, Str. Nicolae Balcescu- tronson 1,
Judetul Alba**

**BENEFICIAR:
MUNICIPIUL SEBES – DOMENIUL PUBLIC**

**EXECUTANT:
MERCURY GEOSYSTEMS SRL
ing. RASINARIU Avram Florin**



MEMORIU TEHNIC

1. **Adresa imobil:** Imobilul este situat administrativ în intravilanul Mun. Sebeș, Loc. Sebes, str. Nicolae Balcescu- tronson 1, Jud. Alba

2. **Tipul lucrării:** DOCUMENTAȚIE CADASTRALĂ – PRIMA INREGISTRARE IMOBIL.

3. **Suprafata planului supus receptiei:** 7637mp;

4. **Scurtă prezentare a situației din teren:** Pentru identificarea topografică a poziției imobilului care face obiectul prezentei documentații, s-a făcut deplasarea în teren, unde s-a constatat că imobilul este situat din punct de vedere administrativ în intravilanul Mun. Sebeș, Loc. Sebes, Str. Nicolae Balcescu- tronson 1, Jud. Alba, imobilul fiind neîmprejmuit, iar ca vecini am identificat pe:

- la Nord – proprietari particulari;
- la Est – IE 85147 CFR, IE 84334- Str. Crisan;
- la Sud – proprietari particulari;
- la Vest – IE 84424- Str. Progresului;

5. **Situația juridică a imobilului:** Din punct de vedere juridic, imobilul care face obiectul prezentei documentații cadastrale de primă înscriere în sistemul integrat de Cadastru și Carte Funciară, se identifică cu parte din cel înscris în Anexa nr. 5, poz. 390 din HG 974/2002 care cuprinde Inventarul Domeniului Public al Municipiului Sebes, insusita prin HCL 125/2001, de catre Consiliul Local al Municipiului Sebes, având o suprafață totală conform HG de 5500 mp, iar suprafață rezultată din măsurători de 7637mp.

Din punct de vedere topografic strada "Nicolae Balcescu- tronson 1" se identifica cu parte din imobilul cu nr. top. 7434/1/2 fara suprafata si neinscris in cartea funciara conform parcelarului Localitatii Sebes. Deoarece se identifica cu parte din nr.top. mentionat anterior, propun sa se parceleze astfel:

Lotul nr.1 compus din parcela cu nr. Top. nou 7434/1/2/1- fara suprafata, ramane neinscris in cartea funciara.

Lotul nr. 2 compus din parcela cu nr. Top. nou 7434/1/2/2– in suprafata masurata de 7637mp care solicităm să fie introdusă în circuitul civil. Acest lot este aferent strazii „Nicolae Balcescu- tronson 1” delimitată de strada Progresului si strada Crisan.

Lotul nr. 3 compus din parcela cu nr. Top. nou 7434/1/2/3– in suprafata masurata de 2153mp care solicităm să fie introdusă în circuitul civil. Acest lot este aferent strazii „Nicolae Balcescu- tronson 2” delimitată de strada Progresului si strada Decebal.

Vă rugăm să dispuneți întabularea definitiva a lotului nr. 2, cu nr. top. nou 7434/1/2/2 “drum” în suprafata masurata de 7637 mp în Cartea Funciară în favoarea Domeniului Public al Municipiului Sebes in baza HG 974/2002, HCL nr...../2024 a Consiliului Local al Municipiului Sebes si a adeverintei nr...../2024 eliberata de Primaria Municipiului Sebes.

6. **Operațiuni topo-cadastrale efectuate:** Au fost efectuate măsurători utilizând un aparat GPS Leica GS08 în sistem RTK pentru determinarea punctelor de stație, iar cu Stația Totală Leica TS06, am ridicat detaliile, în sistemul de proiecție Stereografic 1970. Calculul coordonatelor punctelor de contur și calculul suprafeței imobilului s-a realizat cu ajutorul programelor de calcul de specialitate, iar întocmirea planului de amplasament și delimitare s-a realizat cu ajutorul programelor de prelucrare grafică.

Data: 02.08.2024



ROMANIA
JUDEȚUL ALBA
MUNICIPIUL SEBEȘ
CONSILIUL LOCAL

HOTĂRÂREA Nr. 125 / 2001

Consiliul local al municipiului Sebeș, jud. Alba;
Întrunit în ședința din 26.06 2001;

Văzând inventarul bunurilor care alcătuiesc domeniul public al municipiului Sebeș, însoțit de referatul Biroului Contabilitate prin care se propune însușirea inventarului, precum și avizul Comisiilor de specialitate din cadrul Consiliului local;

Având în vedere prevederile Legii 213/1998 privind proprietatea publică și regimul juridic al acesteia;

În temeiul art. VII din Normele tehnice pentru întocmirea inventarului bunurilor care alcătuiesc domeniul public al comunelor, orașelor, municipiilor și județelor aprobate prin Hotărârea Guvernului nr. 548/1999;

În baza art. 46 din Legea 215/2001 privind administrația publică locală,

HOTĂRĂȘTE

Art.unic. Se însușește inventarul bunurilor care alcătuiesc domeniul public al orașului Sebeș, conform anexei, care face parte integrantă din prezenta hotărâre.

Pe data prezentei se abrogă hotărârea nr. 98/1999 a acestui consiliu.

Sebeș la 26.06 2001

PREȘEDINTE DE ȘEDINȚĂ
CONS. ISPIR CONSTANTIN



Contrasemnează,
SECRETAR MUNICIPIU
SILVIA UTEA

lexSU/CA





MONITORUL OFICIAL

AL

ROMÂNIEI

Anul XIV — Nr. 701 bis

PARTEA I

LEGI, DECRETE, HOTĂRĂRI ȘI ALTE ACTE

Miercuri, 25 septembrie 2002

ANEXA Nr. 5 — Inventarul bunurilor care
aparțin domeniului public al municipiului
Sebeș

HOTĂRĂRI ALE GUVERNULUI ROMÂNIEI

GUVERNUL ROMÂNIEI

HOTĂRÂRE

privind atestarea domeniului public al județului Alba, precum și al municipiilor,
orașelor și comunelor din județul Alba

În temeiul prevederilor art. 107 din Constituția României și ale art. 21 alin. (3) din Legea nr. 213/1998 privind
statutul județului public și regimul juridic al acesteia,

Guvernul României adoptă prezenta hotărâre.

Articol unic. — Se atestă apartenența la domeniul public al județului Alba a comunelor din județul Alba a bunurilor cuprinse în anexele
nr. 1—77*) care fac parte integrantă din prezenta hotărâre.

PRIM-MINISTRU
ADRIAN NĂSTASE

Contrasemnează:
Ministrul administrației publice,
Octav Cozmâncă
Ministrul finanțelor publice,
Mihai Nicolae Tănăsescu

București, 5 septembrie 2002.
nr. 974.

*) Anexele nr. 1—77 se publică ulterior.

JUDETUL ALBA
MUNICIPIUL SEBES

Anexa nr. 5

Comisia speciala pentru intocmirea
inventarului bunurilor care
alcatuiesc domeniul public al
municipiului SEBES

Insusit de Consiliul Local,
prin Hotararea nr.125 din 2001
Primarul municipiului Sebes,

Ing. Ec. Mugurel Liviu SARBU

INVENTARUL BUNURILOR CARE APARTIN DOMENIULUI PUBLIC
AL MUNICIPIULUI SEBES

nr.crt	Codul de clasificare	Denumirea bunului	Elemente de identificare	Anul dobandirii sau, dupa caz darii in folosinta	Valoarea de inventar	Situatia juridica actuala
0	1	2	3	4	5	6
1	1.3.1.	Cladire remiza PSI Sebes	Cladire situata in Sebes, cart.Lucian Blaga, acces str.Vanatori, fundatie din beton, zidarie caramida, regim Inaltim-parter,2 incaperi, Ac-100mp, Au-66 mp, N-proprietate privata,S-alea acces,E- str.Vanatori,V-cartier L.Blaga	1950	58.969	nr.top. 1354

379	1.3.7.2.	Strada Alei si spatii verzi - Aleea Parc	situata in cartierul Aleea Parc, imbracaminte asfaltica, S=9320mp, L=1331m			nr.top.1664
380	1.3.7.2.	Strada Alei si spatii verzi - Mihai Viteazu	situata in cartierul M. Viteazu, imbracaminte asfaltica, S=21000mp, L=3000m			nr.top.1297
381	1.3.7.2.	Strada Alei si spatii verzi - M.Kogalniceanu	situata in cartier M. Kogalniceanu, imbracaminte asfaltica, S=57260mp			nr.top.1813
382	1.3.7.2.	Strada Alei si spatii verzi - Valea Frumoasei	situata in cartierul V. Frumoasei, imbracaminte asfaltica, S=32840mp			nr.top.1905
383	1.3.7.2.	Strada Cetatii - fara trotuar	cuprinsa intre str. Av. Olteanu si P-ta Libertatii, imbracaminte asfaltica, S=910mp, L=130m, l=7,0m			nr.top.1748
384	1.3.7.2.	Strada Dorobantilor - cu trotuar	cuprinsa intre str. Av. Olteanu si Calarasi, imbracaminte asfaltica, S=13600mp, L=800m, l=17,0m			nr.top.1382/2/1/2/1/2
385	1.3.7.2.	Strada Garii - cu trotuar	cuprinsa intre str.Calarasi si Vanatori, imbracaminte asfaltica, S=4963mp, L=376m, l=13,2m			nr.top. 9262, A184, 185, 186, 187
386	1.3.7.2.	Strada Gaterului - cu trotuar	cuprinsa intre str. A. Bena si extravilan, imbracaminte asfaltica, S=15000mp, L=1250m, l=12,0m			nr.top.2144
387	1.3.7.2.	Strada Marasesii - cu trotuar	cuprinsa intre str. Calarasi si Vanatori, imbracaminte asfaltica, S=4723mp, L=369m, l=12,8m			nr.top.1419
388	1.3.7.2.	Strada Mihai Viteazul - cu trotuar	cuprinsa intre str. Plata Primariei si Calarasi, imbracaminte asfaltica, S=9285mp, L=493m, l=18,8m			nr.top.1177
389	1.3.7.2.	Strada Muresului - cu trotuar	cuprinsa intre str. M.Kogalniceanu si St. cel Mare, imbracaminte asfaltica, S=4550mp, L=350m, l=13,0m			nr.top.1345
390	1.3.7.2.	Strada Nicolae Balcescu - cu trotuar	cuprinsa intre str.Progresului si Crisan, imbracaminte asfaltica, S=5500mp, L=550m, l=10,0m			nr.top. 2975160
391	1.3.7.2.	Strada Parangului - cu trotuar	cuprinsa intre str. Calugareni si Surianu, imbracaminte asfaltica, S=1870mp, L=220m, l=8,5m			nr.top.1350
392	1.3.7.2.	Strada Penes Curcanul - cu trotuar	cuprinsa intre str. Pietii si Calarasi, imbracaminte asfaltica, S=3933mp, L=414m, l=9,5m			nr.top.1548
393	1.3.7.2.	Strada Plata Dacia- cu trotuar	cuprinsa intre str. Av. Olteanu si Dorobanti, imbracaminte asfaltica, S=3300mp, L=300m, l=11,0m			nr.top.399
394	1.3.7.2.	Strada Piata Libertatii - cu trotuar	cuprinsa intre str. L. Blaga si 24 Ianuarie, imbracaminte asfaltica, S=830mp, L=100m, l=8,3m			nr.top.7434
395	1.3.7.2.	Strada Pietii - cu trotuar	cuprinsa intre str.Dorobanti si P-ta Primariei, imbracaminte asfaltica, S=4770mp, L=530m, l=9,0m			

Plan de amplasament și delimitare a imobilului

ANEXA NR. 16


Scara 1:500

Nr. cadastral: 189750

Suprafața măsurată (mp): 7637

Adresa imobilului: Mun. Sebeș, loc. Sebeș, str. Nicolae Bălcescu, tronson I, pad. Albia

Nr. Carte funciara: Unitatea Administrativ-Teritorială (UAT) Sebeș

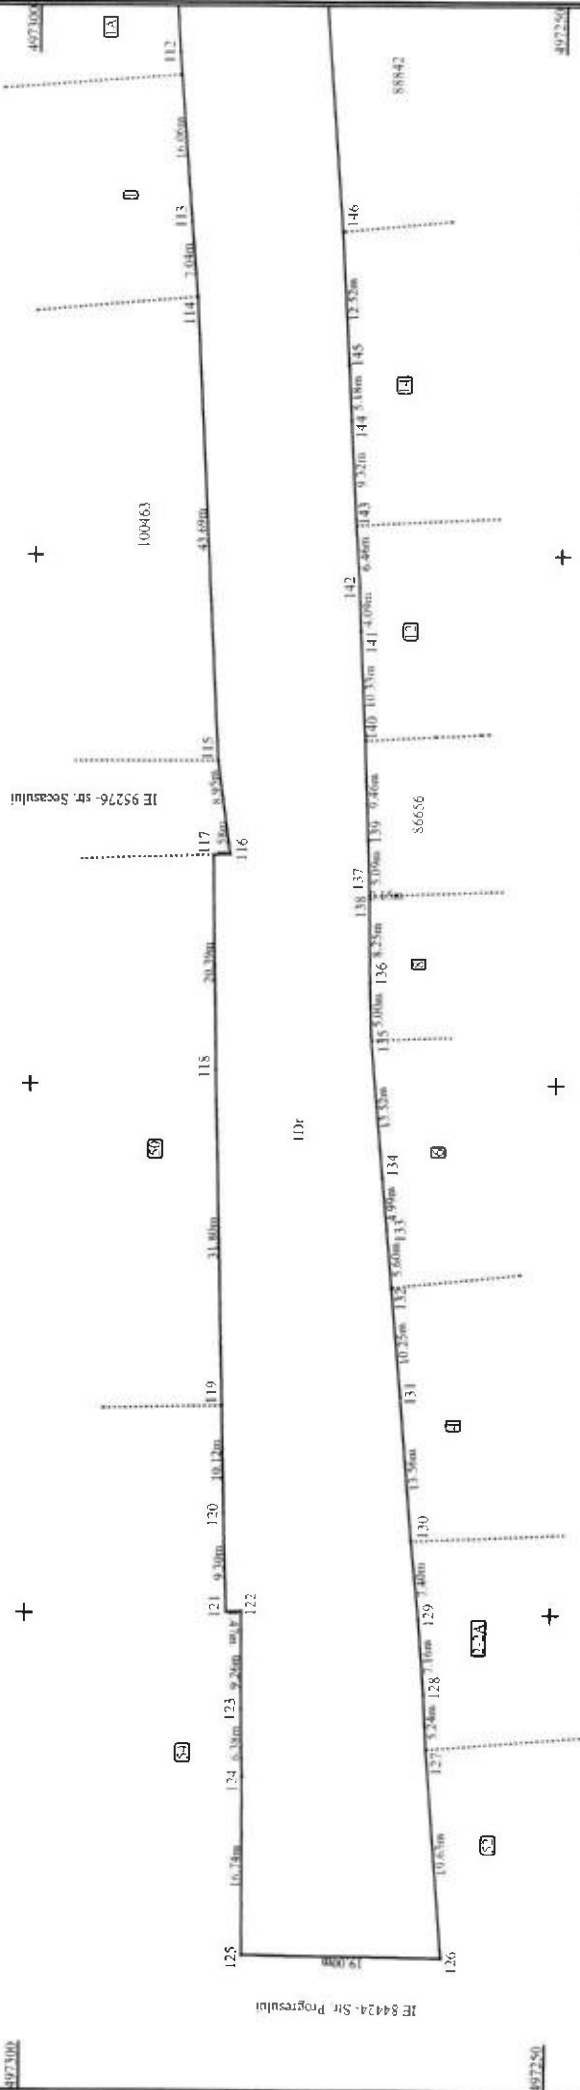


A. Date referitoare la teren			
Nr. parcela	Categoria de folosinta	Suprafata (mp)	Mențiuni
1	drum	7637	Imobil nelimpreguit,
Total		7637	
B. Date referitoare la construcția			
Cod	Destinație	Suprafata construita la sol (mp)	Mențiuni
Total			
		Suprafata totala măsurată a imobilului = 7637 mp	
		Suprafata din act = 7637 mp	
Executant MERCURY GEOSYSTEMS SRL ING. RASINARIU AVRAM FLORIN		Inspector	
Confirmarea măsurătorilor în teren, corectitudinea înlocuirii documentației cadastrale și corespondența acesteia cu realitatea din teren		Confirm introducerea imobilului în baza de date integrata și atribuirea numărului cadastral	
Semnatura și ștampila		Data: 01.08.2024	
		Semnatura și parafa	
		Stampila HCPI	

Plan de amplasament și delimitare a imobilului


Scara 1:500

ANEXA NR. 16

Nr. cadastral:	Suprafața măsurată (mp)	Adresa imobilului
	7637	Mun. Sebes, loc. Sebes, str. Nicolae Bălcescu- Ironson I, jud. Alba
Nr. Carte funciară:		Unitatea Administrativ Teritorială (UAT)
		UAT Sebes

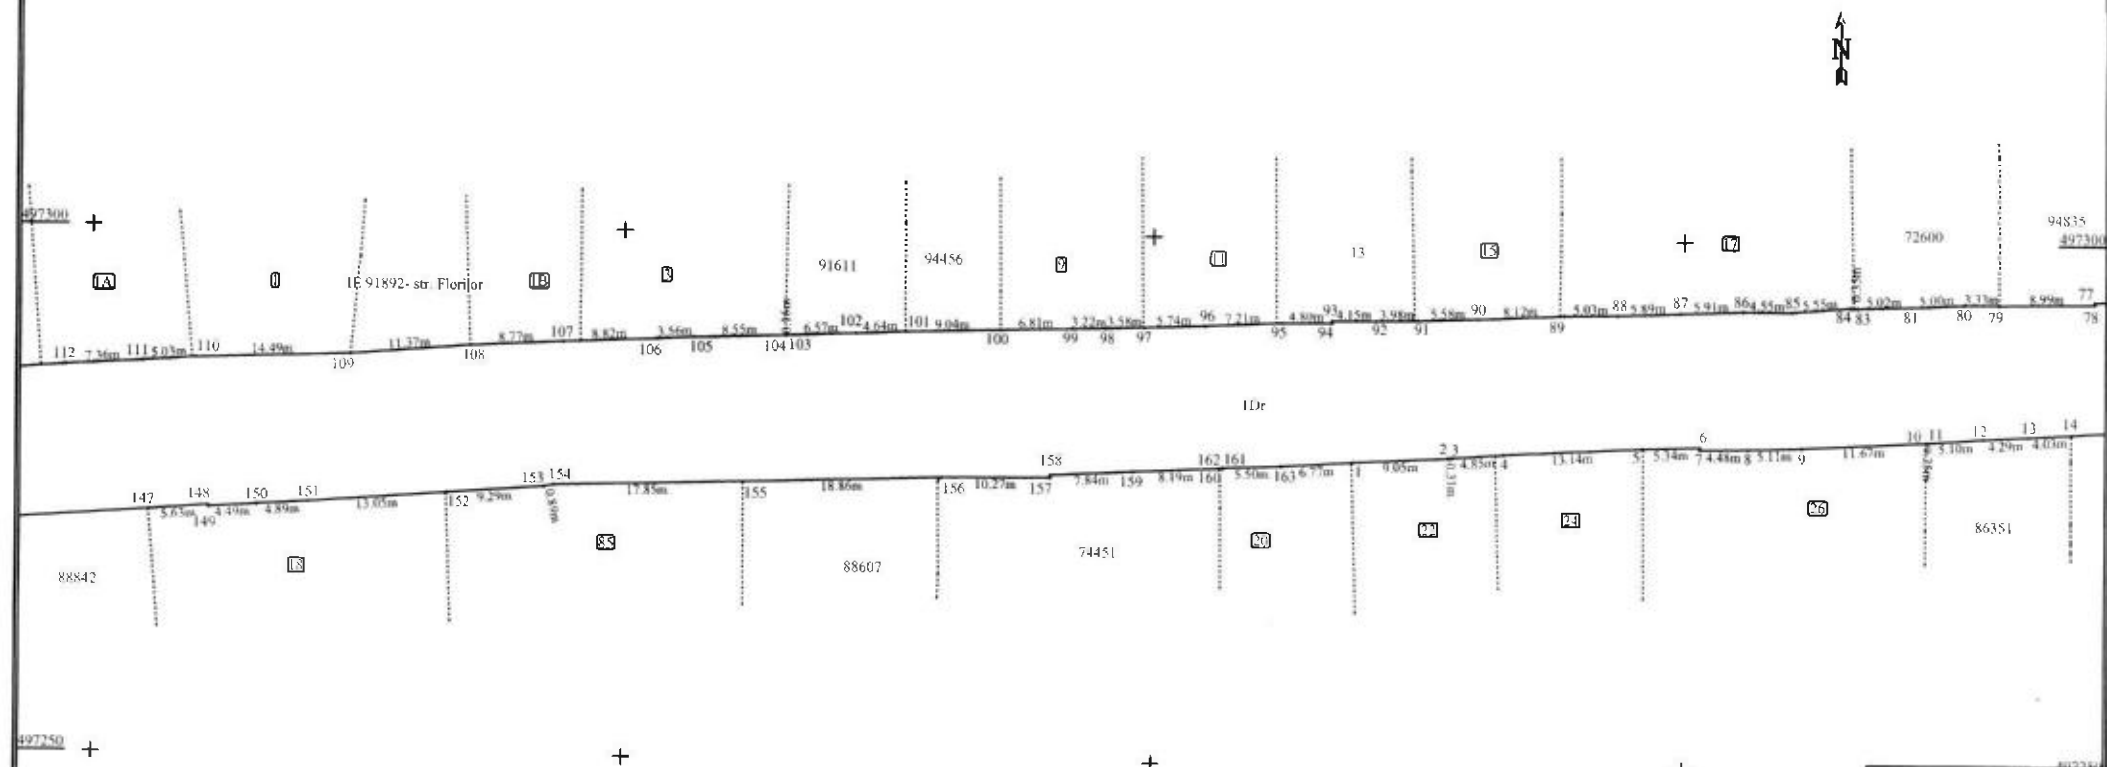

Schema dispunerii planșelor

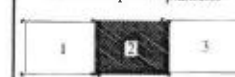


A. Date referitoare la teren			
Nr. parcela	Categoria de folosință	Suprafața (mp)	Mențiuni
1	drum	7637	Imobil neîmprejmuit;
Total		7637	
B. Date referitoare la construcție			
Cod	Destinație	Suprafața construită la sol (mp)	Mențiuni
Total			
Suprafața totală măsurată a imobilului = 7637 mp			
Suprafața din act = 7637 mp			
Executanți: MERCURY GEOSYSTEMS SRL ING. RAȘINARIU AVRAM FLORIN Confirma executarea măsurătorilor în teren, corectitudinea întocmirii documentației cadastrale și corespondența acesteia cu realitatea din teren			
Semnatura și ștampila		Data: 01.08.2024	
Inspector:		Data:	
Confirm introducerea imobilului în baza de date integrată și atribuirea numărului cadastral		Semnătura și parafa	
		Ștampila BCPI	



Plan de amplasament și delimitare a imobilului

Nr. cadastral:	Scara 1:500	ANEXA NR. 16
Nr. Carte funciara:	Suprafata masurata (mp)	Adresa imobilului
	7637	Mun. Sebes, Loc. Sebes, str. Nicolae Balcescu-ntonul I, jud. Alba
		Unitatea Administrativ Teritoriala (UAT)
		UAT Sebes

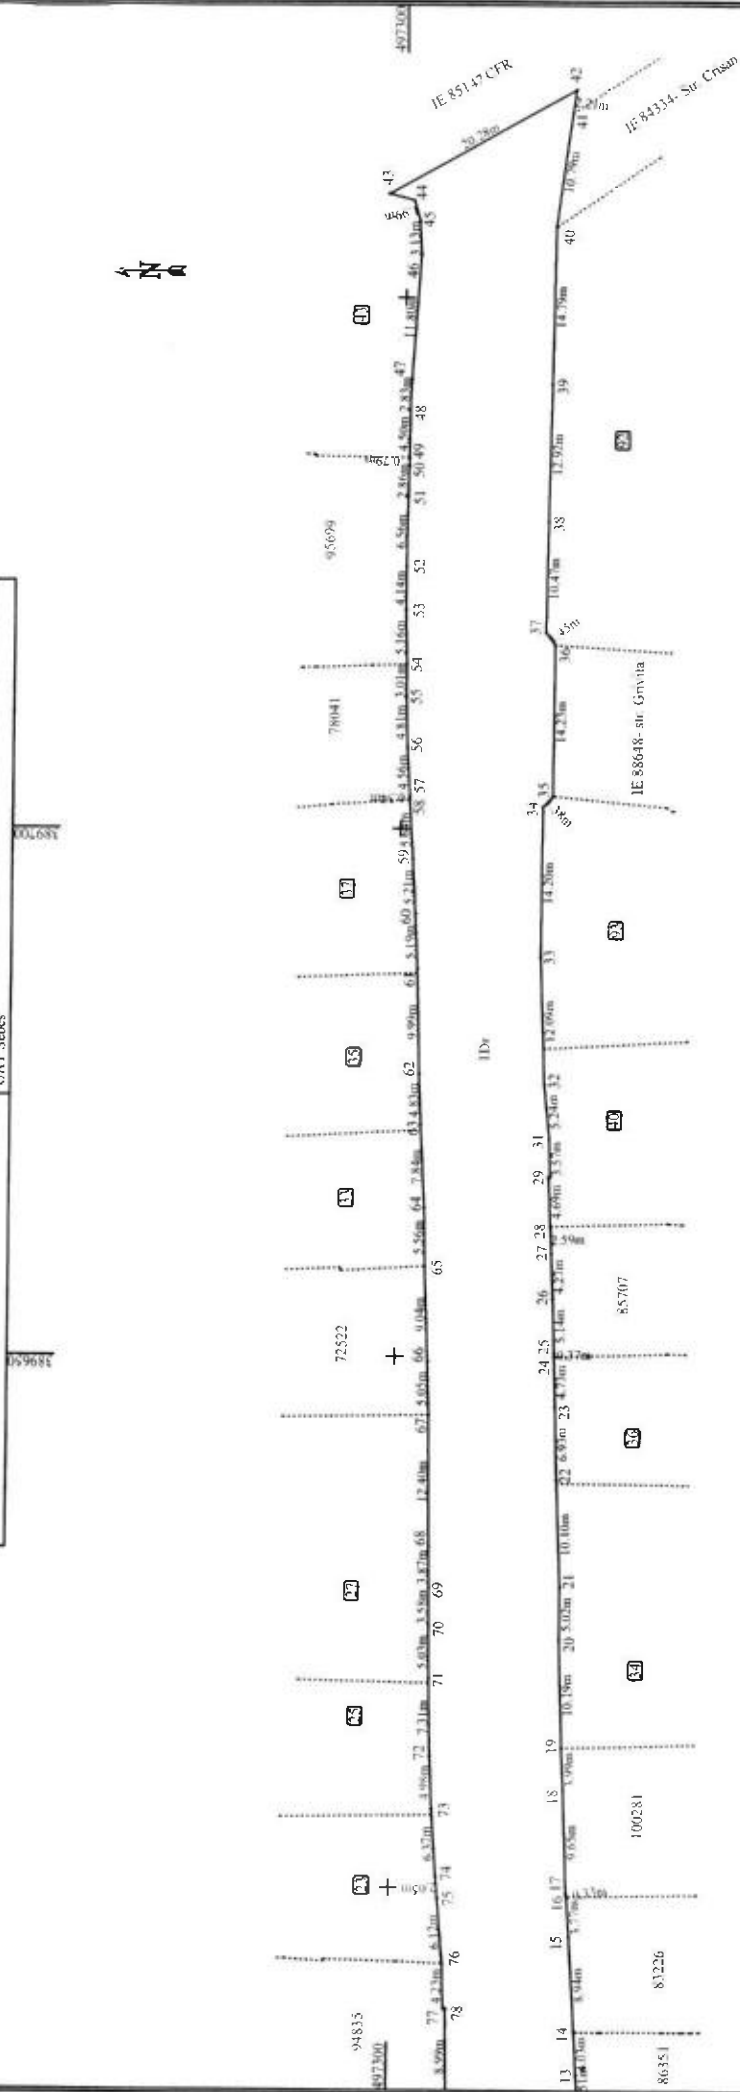

A. Date referitoare la teren	
Nr. parcela	Categoria de folosinta
I	drum
Suprafata (mp)	
7637	
Mențiuni	
Imobii neîmpreunăți,	
Total	
7637	
B. Date referitoare la construcții	
Cod	Destinație
Suprafata construita la sol (mp)	
Total	
Suprafata totala masurata a imobilului = 7637 mp	
Suprafata din act = 7637 mp	
Executant: MERCURY GEOSYSTEMS SRL	
ING. RASINARIU AVRAM FLORIN	
Confirmarea măsurătorilor în teren, corectitudinea inițierii documentației cadastrale și corespondența acesteia cu realitatea din teren	
Data: 01.08.2024	
Semnatura și ștampila	
Data: 01.08.2024	
Semnatura și parafă	
Ștampila BCPH	

CALCULUL ANALITIC AL SUPRAFETELOR

SISTEM DE PROIECTIE " STEREOGRAFIC 70 "

TERENURI

Parcela (teren)

Nr. Pct.	Coordonate pct.de contur		Lungimi laturi D(i,j+1)
	X [m]	Y [m]	
1	497278.824	389518.903	9.047
2	497279.330	389527.936	0.306
3	497279.351	389528.241	4.847
4	497279.721	389533.074	13.139
5	497280.453	389546.193	5.338
6	497280.627	389551.528	0.228
7	497280.399	389551.543	4.483
8	497280.483	389556.025	5.112
9	497280.655	389561.134	11.673
10	497281.305	389572.789	0.250
11	497281.304	389573.039	5.104
12	497281.656	389578.131	4.291
13	497281.911	389582.414	4.033
14	497282.156	389586.440	8.937
15	497282.730	389595.359	3.770
16	497283.004	389599.119	0.332
17	497283.050	389599.448	9.652
18	497283.455	389609.091	3.986
19	497283.682	389613.071	10.189
20	497283.995	389623.255	5.016
21	497283.987	389628.271	10.103
22	497284.427	389638.364	6.930
23	497284.652	389645.290	4.729
24	497284.787	389650.017	0.369
25	497284.790	389650.386	5.141
26	497284.984	389655.523	4.269
27	497285.153	389659.789	2.589
28	497285.277	389662.375	4.689
29	497285.509	389667.058	0.139
30	497285.370	389667.063	3.566
31	497285.504	389670.626	5.242
32	497286.022	389675.842	12.087
33	497286.513	389687.919	14.201
34	497286.476	389702.120	1.383
35	497285.518	389703.118	14.233
36	497285.456	389717.351	1.454
37	497286.337	389718.508	10.470
38	497286.186	389728.977	12.916
39	497285.960	389741.891	14.795
40	497285.733	389756.684	10.792
41	497284.250	389767.374	2.214
42	497283.946	389769.567	20.279
43	497301.681	389759.732	2.442
44	497299.318	389759.115	1.988
45	497298.752	389757.209	3.130
46	497298.610	389754.082	11.799
47	497299.391	389742.309	2.828
48	497299.531	389739.484	4.499
49	497299.560	389734.985	0.794
50	497299.557	389734.191	2.858
51	497299.629	389731.334	6.562
52	497299.726	389724.773	4.135
53	497299.733	389720.638	5.161
54	497299.616	389715.478	3.012
55	497299.599	389712.466	4.811
56	497299.463	389707.657	4.564
57	497299.196	389703.101	0.345
58	497299.175	389702.757	5.638
59	497298.816	389697.130	5.208
60	497298.534	389691.930	5.195
61	497298.312	389686.740	9.986
62	497298.024	389676.758	4.826
63	497297.813	389671.937	7.837
64	497297.381	389664.112	5.562
65	497297.277	389658.551	9.043
66	497296.894	389649.516	5.047
67	497296.740	389644.471	12.401

68	497296.590	389632.071	3.870
69	497296.552	389628.201	3.576
70	497296.521	389624.625	5.031
71	497296.448	389619.595	7.310
72	497296.284	389612.287	4.982
73	497296.059	389607.310	6.374
74	497295.593	389600.953	2.046
75	497295.407	389598.915	6.116
76	497294.870	389592.823	4.228
77	497294.714	389588.598	0.200
78	497294.514	389588.601	8.988
79	497294.362	389579.614	3.334
80	497294.340	389576.280	4.999
81	497294.095	389571.287	5.022
82	497293.972	389566.267	0.349
83	497293.969	389565.918	0.296
84	497293.986	389565.622	5.552
85	497293.526	389560.089	4.546
86	497293.544	389555.543	5.910
87	497293.302	389549.638	5.886
88	497293.045	389543.758	5.026
89	497292.970	389538.733	8.125
90	497292.573	389530.618	5.584
91	497292.370	389525.038	3.984
92	497292.277	389521.055	4.154
93	497292.249	389516.901	0.215
94	497292.035	389516.877	4.798
95	497292.018	389512.079	7.213
96	497291.637	389504.876	5.742
97	497291.424	389499.138	3.580
98	497291.328	389495.559	3.222
99	497291.238	389492.338	6.809
100	497291.040	389485.532	9.040
101	497290.782	389476.496	4.635
102	497290.560	389471.866	6.574
103	497290.303	389465.297	0.162
104	497290.297	389465.135	8.549
105	497290.014	389456.591	3.564
106	497289.832	389453.032	8.820
107	497289.439	389444.221	8.774
108	497288.992	389435.458	11.371
109	497288.069	389424.125	14.492
110	497287.565	389409.642	5.029
111	497287.197	389404.626	7.360
112	497286.723	389397.281	16.064
113	497285.494	389381.264	7.036
114	497284.894	389374.254	43.686
115	497282.514	389330.633	8.948
116	497281.261	389321.773	1.581
117	497282.841	389321.724	20.392
118	497282.387	389301.337	31.799
119	497281.443	389269.552	10.125
120	497281.169	389259.431	9.302
121	497280.833	389250.135	1.467
122	497279.367	389250.178	9.256
123	497279.285	389240.922	6.376
124	497279.125	389234.548	16.741
125	497278.975	389217.808	19.000
126	497259.976	389217.615	19.627
127	497261.632	389237.172	5.243
128	497261.910	389242.408	7.160
129	497262.483	389249.545	7.404
130	497263.286	389256.905	13.556
131	497264.454	389270.411	10.255
132	497265.411	389280.621	5.604
133	497265.929	389286.201	4.993
134	497266.413	389291.170	13.515
135	497267.653	389304.628	4.937
136	497267.803	389309.623	8.247
137	497267.959	389317.869	5.094
138	497267.964	389318.019	

139	497268.142	389323.110	9.463
140	497268.540	389332.565	10.333
141	497269.048	389342.886	4.086
142	497269.209	389346.969	6.456
143	497269.652	389353.410	9.321
144	497270.179	389362.716	5.184
145	497270.458	389367.892	12.520
146	497271.172	389380.392	24.910
147	497273.037	389405.232	5.627
148	497273.483	389410.841	0.150
149	497273.337	389410.874	4.493
150	497273.642	389415.357	4.886
151	497273.947	389420.233	13.047
152	497274.940	389433.242	9.286
153	497275.604	389442.504	0.890
154	497275.802	389443.372	17.851
155	497276.306	389461.216	18.860
156	497276.956	389480.065	10.268
157	497277.043	389490.333	0.270
158	497277.313	389490.319	7.845
159	497277.723	389498.153	8.195
160	497278.099	389506.339	0.320
161	497278.098	389506.659	0.062
162	497278.160	389506.655	5.502
163	497278.372	389512.153	6.765

S(teren)=7637.01mp P=1141.640m

Data 01.08.2024

PRESEDINTE DE SEDINTA
Consilier Local SERBANESCU RADU CALIN

SECRETAR GENERAL Municipiul Sebeș

VLAD CRISTINA ELENA

CERTIFICAT DE AUTORIZARE
S(teren)=7637.01mp P=1141.640m
MERGURY GEOSYSTEMS S.R.L.
ing. RASINARIU AVRAM FLORIN