

ROMÂNIA
JUDEȚUL ALBA
MUNICIPIUL SEBEȘ
CONSILIUL LOCAL

HOTĂRÂREA NR.237/2024

**Privind aprobarea documentației cadastrale de primă înscriere a imobilului
strada Zorilor – Tronson 3, Municipiul Sebeș, loc. Petrești, jud. Alba**

Consiliul Local al Municipiului Sebeș, jud. Alba;

Întrunit în ședința publică ordinară din data de 29.08.2024, ora 14,00;

Luând în dezbatere proiectul de hotărâre privind aprobarea documentației cadastrale de primă înscriere a imobilului strada Zorilor – Tronson 3, Municipiul Sebeș, loc. Petrești, jud. Alba – întocmită de S.C. Mercury Geosystems S.R.L. - autorizată de ANCPI să execute lucrări de cadastru, geodezie și cartografie, certificat de autorizare Seria RO-B-J nr 2272/2022- executant ing. Rășinariu Avram Florin;

Văzând:

- Documentația cadastrală de primă înscriere a imobilului strada Zorilor – Tronson 3, Municipiul Sebeș, loc. Petrești, jud. Alba – întocmită de S.C. Mercury Geosystems S.R.L.;

- Anexa nr. 5, poziția 355 din H.G. nr. 974/2002 care cuprinde Inventarul Domeniului Public al Municipiului Sebeș, însoțită prin H.C.L. nr. 125/2001, de către Consiliul Local al Municipiului Sebeș;

- Referatul de aprobare nr.72986/21.08.2024 al inițiatorului proiectului de hotărâre - Primarului Municipiului Sebeș;

- Raportul de specialitate comun nr.73078/21.08.2024, întocmit de Compartimentul Patrimoniu și Coordonare Asociații de Proprietari și Compartimentul Cadastru și Sistem Informatic Geografic din cadrul aparatului de specialitate al Primarului Municipiului Sebeș;

Având avizul nr.705/2024 al Comisiei pentru amenajarea teritoriului, urbanism, lucrări publice, administrarea domeniului public și privat și avizul nr.659/2024 al Comisiei pentru administrație publică locală, juridică și de disciplină din cadrul Consiliului Local al Municipiului Sebeș;

În temeiul prevederilor:

- Art. 10 alin. (2), Art. 24 alin. (3) și Art. 41 alin. (5) din Legea nr. 7/1996 - Legea cadastrului și a publicității imobiliare;

- Art. 18 și Art. 72 din Ordinul ANCPI nr. 600/2023 - privind aprobarea Regulamentului de avizare, recepție și înscriere în evidențele de cadastru și carte funciară;

În temeiul Art. 129 alin. (1), alin. (2) lit. c) din Ordonanța de Urgență a Guvernului nr. 57/03.07.2019 privind Codul administrativ;

În baza Art. 139 din Ordonanța de Urgență a Guvernului nr. 57/03.07.2019 privind Codul administrativ, cu modificările și completările ulterioare;

HOTĂRÂSTE:

Art.1 Se aprobă Documentația cadastrală de primă înscriere în sistemul integrat de Cadastru și Carte Funciară a imobilului strada Zorilor – Tronson 3, Municipiul Sebeș, loc. Petrești, jud. Alba, întocmită de întocmită de S.C. Mercury Geosystems S.R.L. - executant ing. Rășinariu Avram Florin, conform anexei, parte integrantă din prezenta hotărâre.

Art.2 (1) Din punct de vedere juridic, imobilul care face obiectul prezentei documentații cadastrale de primă înregistrare în sistemul integrat de Cadastru și Carte Funciară, se identifică cu cel înscris în Anexa nr. 5, poz.355 din H.G. nr. 974/2002 care cuprinde Inventarul Domeniului Public al Municipiului Sebeș, însușită prin H.C.L. nr. 125/2001, de către Consiliul Local al Municipiului Sebeș, având o suprafață totală conform HG de 11000 mp, iar suprafață rezultată din măsurători de 1130 mp.

(2) Din punct de vedere topografic imobilul strada “ Zorilor – Tronson 3” se identifică cu parte din imobilul cu nr. top. 761 fără suprafață și neînscris în cartea funciară conform parcellarului Localității Petrești. Deoarece se identifică cu parte din nr. top. menționat anterior, se va parcela astfel:

- Lotul nr. 1 compus din parcela cu nr. Top. nou 761/1 - fără suprafață, rămâne neînscris în cartea funciară.

- Lotul nr. 2 compus din parcela cu nr. Top. nou 761/2 – în suprafață măsurată de 5625 mp se va introduce în circuitul civil. Acest lot este aferent străzii „Zorilor – Tronson 1” delimitată de strada Cireșului și strada Mihai Viteazul.

- Lotul nr. 3 compus din parcela cu nr. Top. nou 761/3 – în suprafață măsurată de 5425 mp care se va introduce în circuitul civil. Acest lot este aferent străzii „Zorilor – Tronson 2” delimitată de strada Mihai Viteazu și strada Progresului.

- Lotul nr. 4 compus din parcela cu nr. Top. nou 761/4 – în suprafață măsurată de 1130 mp care se va introduce în circuitul civil. Acest lot este aferent străzii „Zorilor – Tronson 3” delimitată de strada Mihai Viteazu și strada Progresului.

- Lotul nr. 5 compus din parcela cu nr. Top. nou 761/5 – în suprafață măsurată de 6238 mp care se va introduce în circuitul civil. Acest lot este aferent străzii „Zorilor – Tronson 4” delimitată de strada Progresului și strada Livezii.

- Lotul nr. 6 compus din parcela cu nr. Top. nou 761/6 – în suprafață măsurată de 4312 mp care se va introduce în circuitul civil. Acest lot este aferent străzii „Zorilor – Tronson 5” delimitată de strada Progresului și strada Livezii.

Art.3 Se atestă apartenența la domeniul public al Municipiului Sebeș a imobilului „**strada Zorilor – Tronson 3**”, situat administrativ în Municipiul Sebeș, loc. Petrești, jud. Alba și se declară de uz și interes public local.

Art.4 Se dispune întăbularea definitivă a Lotului nr. 4 compus din parcela cu nr. top. nou 761/4 “drum cu îmbrăcăminte din asfalt, trotuare din dale de beton, lungime=459 m” – în suprafață măsurată de 1130 mp, în Cartea Funciară, în favoarea Municipiului Sebeș – domeniul public, în baza H.G. nr. 974/2002, Anexa 5, inventarul bunurilor ce aparțin domeniului public al Municipiului Sebeș, poziția 355.

Art.5 Solicită OCPI Alba înscrierea definitivă a imobilului cu datele de identificare cuprinse în documentația aprobată la Art. 1, în Domeniul Public al Municipiului Sebeș, conform art. 41, alin. 5 din Legea nr. 7/1996 Legea cadastrului și a publicității imobiliare, republicată (așa cum a fost modificată prin OUG nr. 31/2018), de unde rezultă apartenența la domeniul public al Municipiului Sebeș.

Art.6 Prezenta hotărâre a fost emisă în vederea efectuării demersurilor necesare pentru modificarea H.G.R. nr. 974/2002 Anexa nr. 5 privind atestarea domeniului public al județului Alba precum și a municipiilor, orașelor și comunelor din Județul Alba.

Art.7 Se modifică în mod corespunzător prezentei inventarul domeniului public al Municipiului Sebeș, cu respectarea procedurilor Art. 289 din OUG 57/2019 privind Codul Administrativ.

Art.8 De ducerea la îndeplinire a prezentei hotărâri răspunde Compartimentul Patrimoniu și Coordonare Asociații de Proprietari.

Art.9 Prezenta hotărâre poate fi atacată de către persoanele îndreptățite, în termenul și în condițiile prevăzute de Legea nr. 554/2004, privind contenciosul administrativ, cu modificările și completările ulterioare.

Prezenta hotărâre va fi afișată, se va publica pe site-ul primăriei și în monitorul oficial al Municipiului Sebeș și se comunică:

- Instituției Prefectului Județului Alba
- Primarului Municipiului Sebeș;
- Arhitectului șef;
- Compartimentului Relații Publice, Comunicare, Informatică, Digitalizare și Monitor Oficial Local;
- Compartimentului Patrimoniu și Coordonare Asociații de Proprietari;
- Compartiment Cadastru și Sistem Informatic Geografic;
- S.C. Mercury Geosystems S.R.L.;
- OCPI Alba, BCPI Sebeș.

Sebeș la 29.08.2024

PREȘEDINTE DE ȘEDINȚĂ

Consilier local, Șerbănescu Radu Călin

CONTRASEMNEAZĂ

SECRETAR GENERAL Municipiul Sebeș

VLAD CRISTINA ELENA



Total consilieri locali	19
Prezenți	17
Pentru	17
Împotrivă	-
Abțineri	-
Neparticipare la vot	-

mercury

DOCUMENTAȚIE CADASTRALA PENTRU EMITERE HCL

**Mun. Sebes, loc. Petresti,
Str. Zorilor- tronson 3,
Judetul Alba**

**BENEFICIAR:
MUNICIPIUL SEBES – DOMENIUL PUBLIC**

**EXECUTANT:
MERCURY GEOSYSTEMS SRL
ing. RASINARIU Avram Florin**



MEMORIU TEHNIC

1. **Adresa imobil:** Imobilul este situat administrativ în intravilanul Mun. Sebeș, Loc. Petresti, str. Zorilor- tronson 3, Jud. Alba

2. **Tipul lucrării:** DOCUMENTAȚIE CADASTRALĂ – PRIMA INREGISTRARE IMOBIL.

3. **Suprafata planului supus receptiei:** 1130mp;

4. **Scurtă prezentare a situației din teren:** Pentru identificarea topografică a poziției imobilului care face obiectul prezentei documentații, s-a făcut deplasarea în teren, unde s-a constatat că imobilul este situat din punct de vedere administrativ în intravilanul Mun. Sebeș, Loc. Petresti, Str. Zorilor- tronson 3, Jud. Alba, imobilul fiind neîmprejmuit, iar ca vecini am identificat pe:

- la Nord – IE 94778- CFR;
- la Est – proprietari particulari;
- la Sud – IE 94756 CFR;
- la Vest – proprietari particulari;

5. **Situația juridică a imobilului:** Din punct de vedere juridic, imobilul care face obiectul prezentei documentații cadastrale de primă înscriere în sistemul integrat de Cadastru și Carte Funciară, se identifică cu parte din cel înscris în Anexa nr. 5, poz. 355 din HG 974/2002 care cuprinde Inventarul Domeniului Public al Municipiului Sebes, insusita prin HCL 125/2001, de catre Consiliul Local al Municipiului Sebes, având o suprafață totală conform HG de 11000 mp, iar suprafață rezultată din măsurători de 1130mp.

Din punct de vedere topografic strada "Zorilor- tronson 3" se identifica cu parte din imobilul cu nr. top. 761 fara suprafata si neinscris in cartea funciara conform parcelarului Localitatii Petresti. Deoarece se identifica cu parte din nr.top. mentionat anterior, propun sa se parceleze astfel:

Lotul nr.1 compus din parcela cu nr. Top. nou 761/1- fara suprafata, ramane neinscris in cartea funciara.

Lotul nr. 2 compus din parcela cu nr. Top. nou 761/2- in suprafata masurata de 5625mp care solicităm să fie introdusă în circuitul civil. Acest lot este aferent strazii „Zorilor- tronson 1” delimitată de strada Ciresului si strada Mihai Viteazu.

Lotul nr. 3 compus din parcela cu nr. Top. nou 761/3- in suprafata masurata de 5425mp care solicităm să fie introdusă în circuitul civil. Acest lot este aferent strazii „Zorilor- tronson 2” delimitată de strada Mihai Viteazu si strada Progresului.

Lotul nr. 4 compus din parcela cu nr. Top. nou 761/4- in suprafata masurata de 1130mp care solicităm să fie introdusă în circuitul civil. Acest lot este aferent strazii „Zorilor- tronson 3” delimitată de strada Mihai Viteazu si strada Progresului.


Lotul nr. 5 compus din parcela cu nr. Top. nou 761/5- in suprafata masurata de 6238mp care solicităm să fie introdusă în circuitul civil. Acest lot este aferent strazii „Zorilor- tronson 4” delimitată de strada Progresului si strada Livezii.

Lotul nr. 6 compus din parcela cu nr. Top. nou 761/6- in suprafata masurata de 4312mp care solicităm să fie introdusă în circuitul civil. Acest lot este aferent strazii „Zorilor- tronson 5” delimitată de strada Progresului si strada Livezii.

Vă rugăm să dispuneți întabularea definitiva a lotului nr. 4, cu nr. top. nou 761/4 "Drum cu trotuare din dale de beton, lungime=459m" in suprafata masurata de 1130 mp în Cartea Funciară în favoarea Domeniului Public al Municipiului Sebes in baza HG 974/2002, HCL nr...../2024 a Consiliului Local al Municipiului Sebes si a adeverintei nr...../2024 eliberata de Primaria Municipiului Sebes.

6. **Operațiuni topo-cadastrale efectuate:** Au fost efectuate măsurători utilizând un aparat GPS Leica GS08 în sistem RTK pentru determinarea punctelor de stație, iar cu Stația Totală Leica TS06, am ridicat detaliile, în sistemul de proiecție Stereografic 1970. Calculul coordonatelor punctelor de contur și calculul suprafeței imobilului s-a realizat cu ajutorul programelor de calcul de specialitate, iar întocmirea planului de amplasament și delimitare s-a realizat cu ajutorul programelor de prelucrare grafică.

Data: 08.08.2024

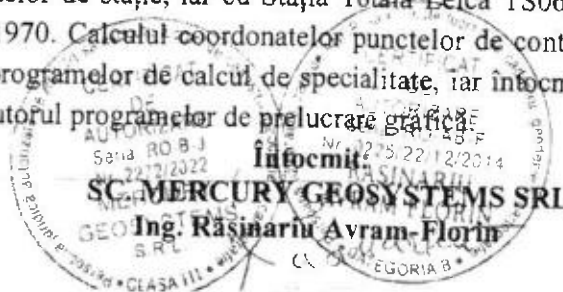

ROMÂNIA
JUDEȚUL ALBA
MUNICIPIUL SEBEȘ
CONSILIUL LOCAL

HOTĂRÂREA Nr. 125 / 2001

Consiliul local al municipiului Sebeș, jud. Alba;
Întrunit în ședința din 26.06.2001;

Văzând inventarul bunurilor care alcătuiesc domeniul public al municipiului Sebeș, însoțit de referatul Biroului Contabilitate prin care se propune însușirea inventarului, precum și avizul Comisiilor de specialitate din cadrul Consiliului local;

Având în vedere prevederile Legii 213/1998 privind proprietatea publică și regimul juridic al acesteia;

În temeiul art. VII din Normele tehnice pentru întocmirea inventarului bunurilor care alcătuiesc domeniul public al comunelor, orașelor, municipiilor și județelor aprobate prin Hotărârea Guvernului nr. 548/1999;

În baza art. 46 din Legea 215/2001 privind administrația publică locală,

HOTĂRĂȘTE

Art.unic. Se însușește inventarul bunurilor care alcătuiesc domeniul public al orașului Sebeș, conform anexei, care face parte integrantă din prezenta hotărâre.

Pe data prezentei se abrogă hotărârea nr. 98/1999 a acestui consiliu.

Sebeș la 26.06.2001

PREȘEDINTE DE ȘEDINȚĂ
cons. ISPIR CONSTANTIN



Contrasemnează,
SECRETAR MUNICIPIU
SILVIA UTEA

lexSU/CA





MONITORUL OFICIAL

AL

ROMÂNIEI

Anul XIV — Nr. 701 bis

PARTEA I

LEGI, DECRETE, HOTĂRĂRI ȘI ALTE ACTE

Miercuri, 25 septembrie 2002

ANEXA Nr. 5 — Inventarul bunurilor care
aparțin domeniului public al municipiului
Sebeș

HOTĂRĂRI ALE GUVERNULUI ROMÂNIEI

GUVERNUL ROMÂNIEI

HOTĂRÂRE

privind atestarea domeniului public al județului Alba, precum și al municipiilor,
orașelor și comunelor din județul Alba

În temeiul prevederilor art. 107 din Constituția României și ale art. 21 alin. (3) din Legea nr. 213/1998 privind
proprietatea publică și regimul juridic al acesteia,

Guvernul României adoptă prezenta hotărâre.

Articol unic. — Se atestă apartenența la domeniul public al județului Alba, precum și al municipiilor, orașelor și comunelor din județul Alba a bunurilor cuprinse în anexele
nr. 1—77*) care fac parte integrantă din prezenta hotărâre.

PRIM-MINISTRU
ADRIAN NĂSTASE

Contrasemnează:
Ministrul administrației publice,
Octav Cozmâncă
Ministrul finanțelor publice,
Mihai Nicolae Tănăsescu

București, 5 septembrie 2002.
Nr. 974.

*) Anexele nr. 1—77 se publică ulterior.

JUDETUL ALBA
MUNICIPIUL SEBES

Anexa nr. 5

Comisia speciala pentru intocmirea
inventarului bunurilor care
alcatulesc domeniul public al
municipiului SEBES

Insusit de Consiliul Local,
prin Hotararea nr.125 din 2001
Primarul municipiului Sebes.

Ing. Ec. Mugurel Liviu SARBU

INVENTARUL BUNURILOR CARE APARTIN DOMENIULUI PUBLIC
AL MUNICIPIULUI SEBES

nr.crt	Codul de clasificare	Denumirea bunului	Elemente de identificare	Anul dobandirii sau, dupa caz darii in folosinta	Valoarea de inventar	Situatia juridica actuala
0	1	2	3	4	5	6
1	1.3.1.	Cladire remiza PSI Sebes	Cladire situata in Sebes, cart.Lucian Blaga, acces str.Vanatori, fundatie din beton, zidarie caramida, regim Inaltim-parter,2 Incaperi, Ac-100mp, Au-66 mp, N-proprietate privata,S-alee acces,E- str.Vanatori,V-cartier L.Blaga	1950	58.969	nr.top. 1354


350	1.3.7.1.	Strada Oituz cu trotuar	cuprinsa intre str. Ogor Nou si raul Sebes, imbracaminte balast, S=6699mp, L=660m, l=10.15m, Petresti			
351	1.3.7.1.	Strada Progresului, cu trotuar	cuprinsa intre str. I Mai, si Gradinilor, imbracaminte balast, S=4400mp, L=440m, l=10,0m			nr.top.2249
352	1.3.7.1.	Strada Simion Barnutiu, cu trotuar	cuprinsa intre str. M. Viteazul si Statia de tratare a apei, imbracaminte balast, S=5520mp, L=600m, l=9,2m, Petresti			nr.top.23
353	1.3.7.1.	Strada Surlanu -cu trotuar	cuprinsa intre str. V. Sebesului si Morii, imbracaminte balast, S=4160mp, L=280m, l=16,0m, Petresti			
354	1.3.7.1.	Strada Uhirlu, cu trotuar	cuprinsa intre str. M. Viteazu si 8 Martie, imbracaminte balast, S=6080mp, L=380m, l=16,0m			
355	1.3.7.1.	Strada Zorilor - cu trotuar	cuprinsa intre calea ferata si extravilan, imbracaminte balast, S=11000mp, L=880m, l=12,5m, Petresti			
356	1.3.7.1.	Strada 8 Martie, cu trotuar	cuprinsa intre str. Ogor Nou si Zorilor, imbracaminte balast, S=1500mp, L=300m, l=5,0m, Petresti			
357	1.3.7.1.	Strada Balverg, fara trotuar	cuprinsa intre str. Energiei si canal Uzina electrica, imbracaminte balast, S=2500mp, L=500m, l=5,0m, Petresti			nr.top.24
358	1.3.7.2	Strada Valea Frumoasei -cu trotuar	cuprinsa intre str. I Mai si extravilan, imbracaminte asfaltica, S=24600mp, L=2000m, l=12.3m			nr.top.2446
359	1.3.7.2	Strada Veche- cu trotuar	Lancram, cuprinsa intre str. Noua si extravilan, imbracaminte asfaltica pe o lungime de 850m si balast pe o lungime de 810m, S=21580mp, L=1660m, l=13,0m			nr.top.1357
360	1.3.7.1.	Strada Ulita de sus cu trotuar	cuprinsa intre str. Veche si str. Noua S=220mp, L=220m, l=10,0m, Lancram			
361	1.3.7.1.	Strada Ulita de mijloc cu trotuar	cuprinsa intre str. Noua si str. Veche, imbracaminte balast, S=3360mp, L=280m, l=12,0m, Lancram			
362	1.3.7.1.	Strada Ulita de jos cu trotuar	cuprinsa intre str. Noua si str. Veche, imbracaminte balast, S=4752MP, L=360m, l=13,2m, Lancram			
363	1.3.7.1.	Strada Calea Vacii cu trotuar	cuprinsa intre str. Noua si Extravilan, imbracaminte balast, S=9000mp, L=300m, l=30m, Lancram			nr.top.57

Plan de amplasament și delimitare a imobilului

Scara 1:500

ANEXA NR. 16

Nr. cadastral:	Suprafața măsurată (mp)	Adresa imobilului
Nr. Carte funciara:	1130	Mun. Sebes, loc. Petresti, str. Zenon- Ionescu 1, jud. Alba
		Unitatea Administrativ Teritorială (UAT)
		UAT Sebes

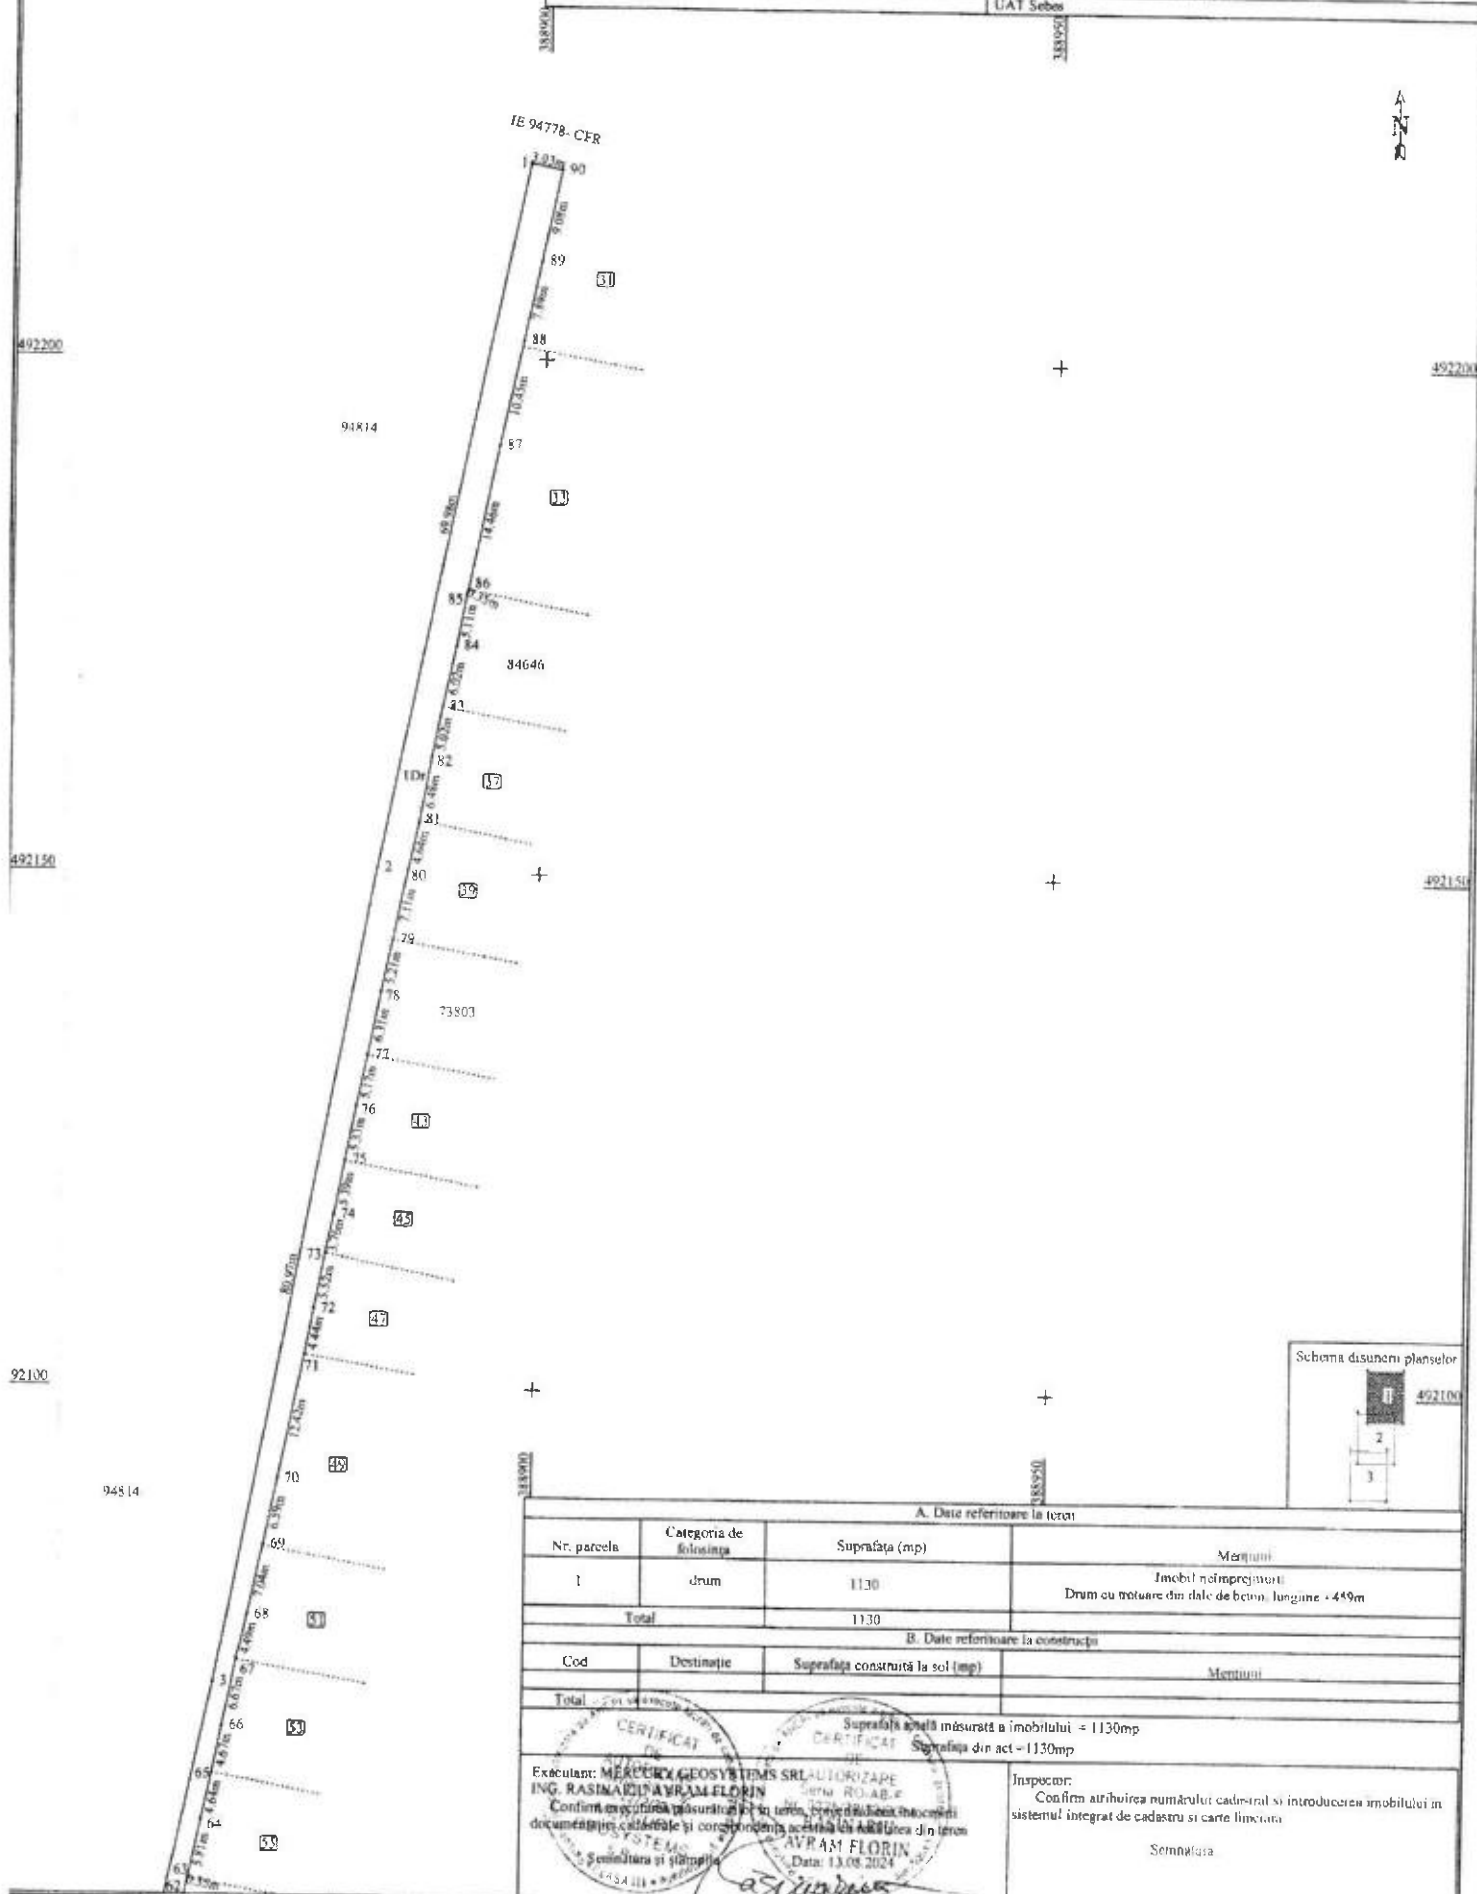

Schema disuneri planșelor



A. Date referitoare la teren

Nr. parcela	Categoria de folosinta	Suprafata (mp)	Mențiuni
1	drum	1130	Imobil neînregistrat Drum cu trotuar din dale de beton, lungime + 449m
Total		1130	

B. Date referitoare la construcții

Cod	Destinație	Suprafata construita la sol (mp)	Mențiuni
Total			
		Suprafata totala măsurata a imobilului = 1130mp	
		Suprafata din act = 1130mp	

Executant: MERCURY GEOSYSTEMS SRL - AUTORIZARE
ING. RASINARI AVRAM FLORIN
Confirmarea executării măsurătorilor în teren, precum și a corectitudinii documentației cadastrale și corespundenței actului la Așezarea din teren
Data: 13.08.2024


Inspector:
Confirm atribuirea numărului cadastral și introducerea imobilului în sistemul integrat de cadastru și carte funciara
Semnatura

Plan de amplasament și delimitare a imobilului

Scara 1:500

ANEXA NR. 16

Nr. cadastral:	Suprafața măsurată (mp)	Adresa imobilului
	1130	Mun. Sebes, loc. Petrești, str. Zorilor - tronson 3, jud. Alba.
Nr. Carte funciara:		Unitatea Administrativ-Teritorială (UAT)
		UAT Sebes

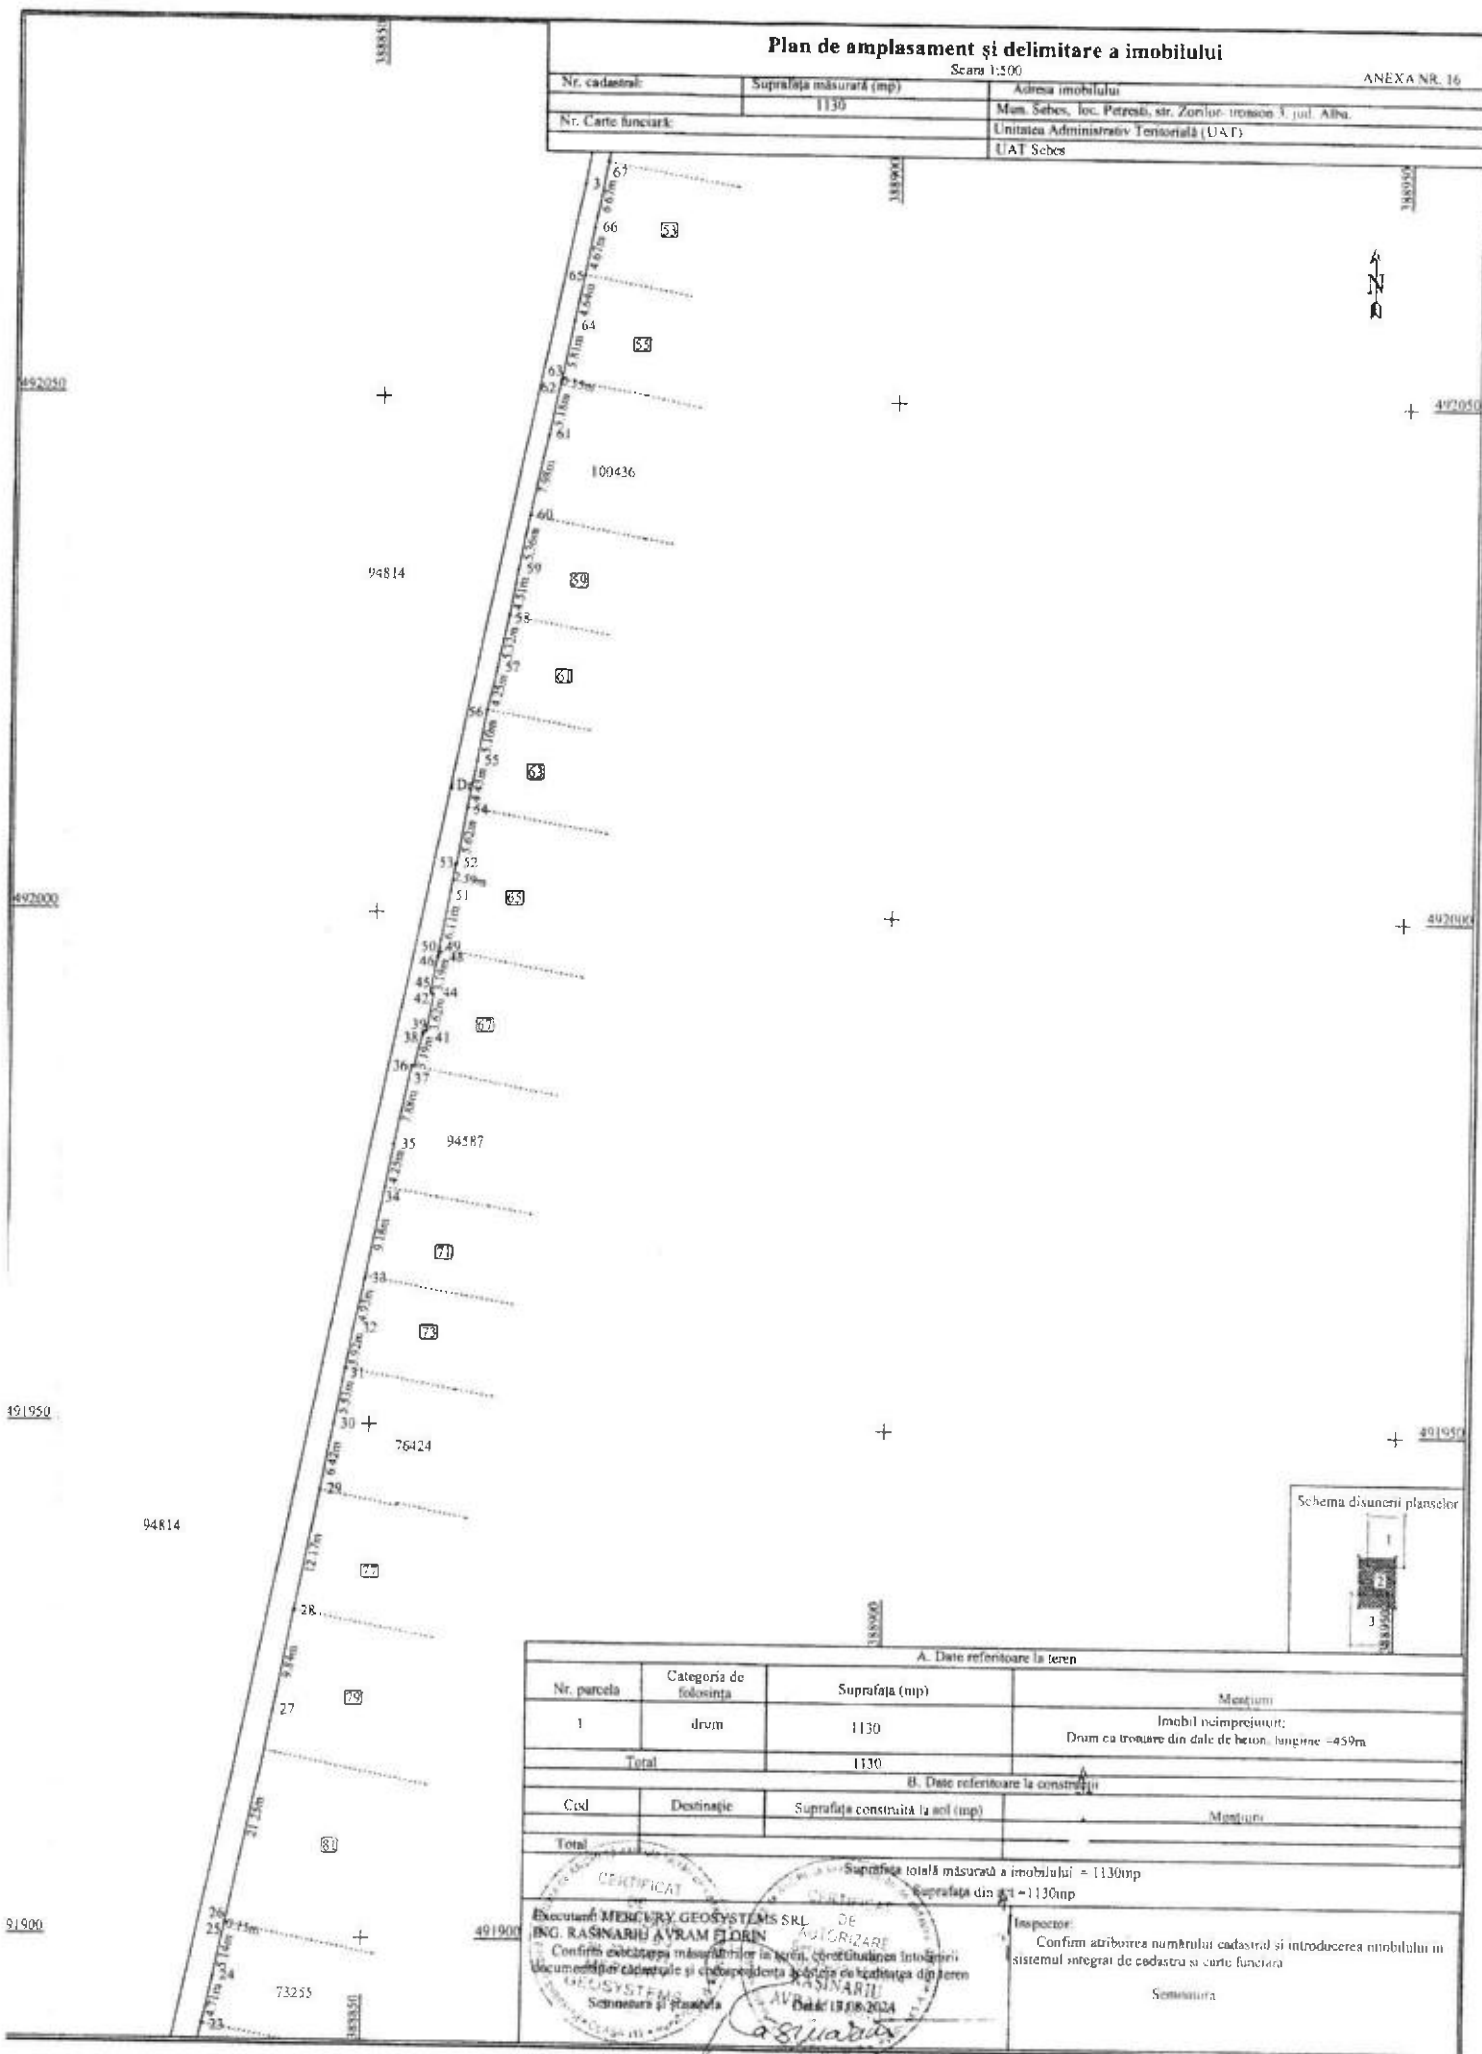

Schema disunerii planșelor



A. Date referitoare la teren

Nr. parcela	Categoria de folosinta	Suprafata (mp)	Observatii
1	drum	1130	Imobil ncimplreuit;
Total		1130	Drum ca traurare din dale de beton, lungime =459m

B. Date referitoare la constructii

Cod	Destinatie	Suprafata construita la sol (mp)	Observatii
Total			

Suprafata totala masurata a imobilului = 1130mp
Suprafata din sol = 1130mp

Executanti: MERCURY GEOSYSTEMS SRL
ING. RASINARIU AVRAM ELDIN
Confirma existenta masuraturilor la teren, corectitudinea intocmirii documentelor cadastrale si corespundenta acestora de la data de la data de teren
Semnatura si stampila
Data: 13.08.2024

Inspector:
Confirma atribuirea numarului cadastral si introducerea numelui in sistemul integrat de cadastru si carte funciara


Semnatura

Plan de amplasament și delimitare a imobilului

Scara 1:500

ANEXA NR. 16

Nr. cadastral:	Suprafața măsurată (mp)	Adresa imobilului
Nr. Carte funciara:	1130	Mun. Sebes, loc. Petresti, str. Zorilei-nanson 3, jud. Alba.
		Unitatea Administrativ Teritorială (UAT)
		UAT Sebes

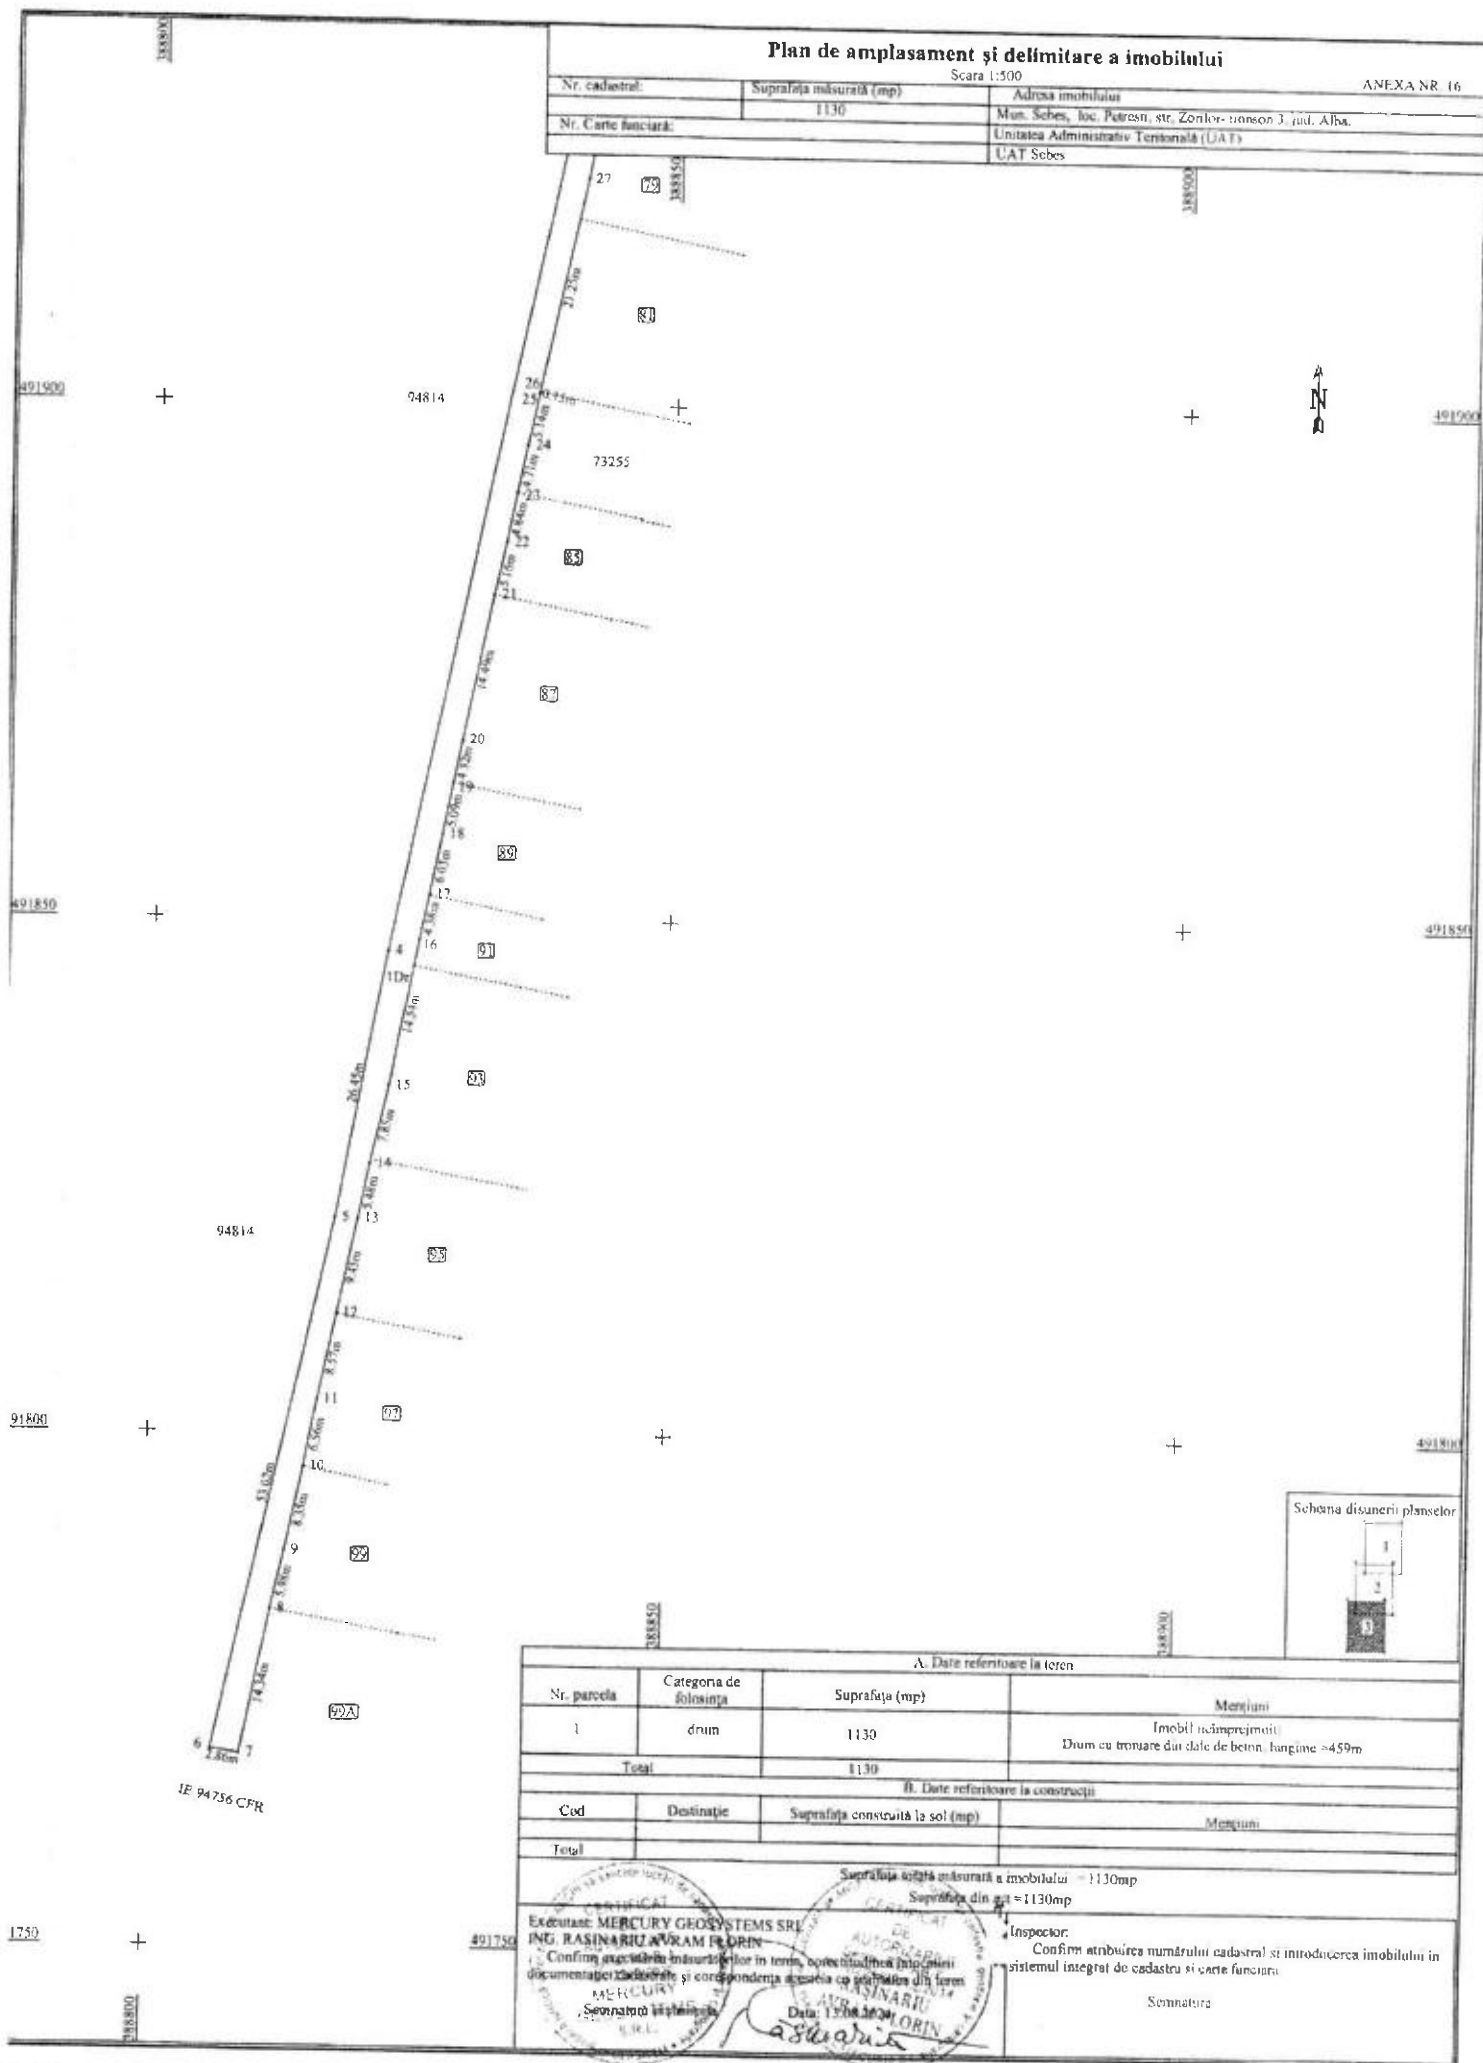

Schema disunerii planșelor



A. Date referitoare la teren

Nr. parcela	Categoria de folosință	Suprafața (mp)	Mențiuni
1	drum	1130	Imobil în împrejmuit Drum cu tronare din date de beton, lungime = 459m
Total		1130	

B. Date referitoare la construcții

Cod	Destinație	Suprafața construită la sol (mp)	Mențiuni
Total			

Suprafața totală măsurată a imobilului = 1130mp

Suprafața din gră = 1130mp

Executat: MERCURY GEOSYSTEMS SRL ING. RASINARIU AVRAM FLORIN	Inspector: Confirm atribuirea numărului cadastral și introducerea imobilului în sistemul integrat de cadastru și carte funciara
Confirmarea măsurătorilor în teren, corectitudinea întinerii documentației cadastrale și corectitudinea datelor de teren	Semnatura
Sezonat: 13.08.2024	

CALCULUL ANALITIC AL SUPRAFETELOR

SISTEM DE PROIECTIE " STEREOGRAFIC 70 "

TERENURI

Parcela (teren)

Nr. Pct.	Coordonate pct.de contur		Lungimi laturi D(i,i+1)
	X [m]	Y [m]	
1	492219.078	388898.259	69.981
2	492150.517	388884.231	80.971
3	492070.948	388869.229	228.901
4	491846.843	388822.617	26.454
5	491820.828	388817.819	53.020
6	491769.041	388806.450	2.859
7	491768.603	388809.275	14.336
8	491782.660	388812.088	5.980
9	491788.505	388813.351	8.352
10	491796.675	388815.086	6.560
11	491803.112	388816.348	8.566
12	491811.494	388818.114	9.453
13	491820.746	388820.055	5.476
14	491826.106	388821.174	7.851
15	491833.757	388822.934	14.535
16	491848.039	388825.635	4.382
17	491852.332	388826.515	6.034
18	491858.241	388827.736	5.087
19	491863.231	388828.723	4.317
20	491867.465	388829.565	14.485
21	491881.659	388832.454	5.163
22	491886.696	388833.588	4.838
23	491891.443	388834.524	4.708
24	491896.052	388835.486	5.138
25	491901.085	388836.517	0.150
26	491901.232	388836.548	21.252
27	491922.033	388840.903	9.845
28	491931.691	388842.811	12.173
29	491943.631	388845.181	6.421
30	491949.924	388846.457	5.528
31	491955.344	388847.542	3.921
32	491959.202	388848.241	4.929
33	491964.005	388849.348	9.185
34	491973.010	388851.155	4.250
35	491977.179	388851.979	7.885
36	491984.898	388853.586	0.235
37	491984.853	388853.817	3.189
38	491987.950	388854.577	0.257
39	491988.201	388854.632	0.159
40	491988.289	388854.765	0.197
41	491988.316	388854.960	3.622
42	491991.880	388855.605	0.255
43	491992.021	388855.392	0.229
44	491992.234	388855.309	0.243
45	491992.476	388855.325	3.192
46	491995.604	388855.959	0.186
47	491995.785	388856.002	0.164
48	491995.932	388856.075	0.320
49	491996.158	388856.302	0.299
50	491996.207	388856.007	6.106
51	492002.198	388857.189	2.588
52	492004.753	388857.601	0.083
53	492004.726	388857.679	5.618
54	492010.257	388858.664	4.433
55	492014.603	388859.536	5.103
56	492019.617	388860.484	4.254
57	492023.767	388861.420	5.319
58	492028.973	388862.512	4.515
59	492033.415	388863.319	5.365
60	492038.680	388864.350	7.979
61	492046.475	388866.052	5.183
62	492051.546	388867.122	0.349
63	492051.888	388867.194	5.814
64	492057.583	388868.362	4.641
65	492062.128	388869.299	4.671
66	492066.710	388870.205	6.671
67	492073.261	388871.467	4.487
68	492077.641	388872.439	7.037

69	492084.522	388873.912	6.587
70	492090.976	388875.227	12.419
71	492103.152	388877.674	4.440
72	492107.510	388878.525	5.516
73	492112.923	388879.587	3.761
74	492116.595	388880.399	5.386
75	492121.883	388881.423	5.327
76	492127.112	388882.440	5.171
77	492132.167	388883.528	6.309
78	492138.361	388884.728	5.213
79	492143.455	388885.835	7.110
80	492150.422	388887.252	4.640
81	492154.949	388888.268	6.480
82	492161.331	388889.390	5.019
83	492166.255	388890.361	6.016
84	492172.124	388891.684	5.111
85	492177.151	388892.609	0.350
86	492177.475	388892.741	14.463
87	492191.647	388895.627	10.446
88	492201.864	388897.800	7.885
89	492209.582	388899.415	9.078
90	492218.477	388901.228	3.029

S(teren)=1130.02mp P=925.500m

SECRETAR GENERAL Municipiul Sebeș
VLAD CRISTINA ELENA



PREȘEDINTE DE ȘEDINȚĂ
Consilier Local ȘERBĂNESCU RADU CĂLIN



Data 07.08.2024