

**ROMÂNIA**  
**JUDEȚUL ALBA**  
**MUNICIPIUL SEBEȘ**  
**CONSILIUL LOCAL**

**HOTĂRÂREA NR.244/2024**

**Privind aprobarea documentației cadastrale de primă înscriere a imobilului  
strada Beiweg, Municipiul Sebeș, loc. Petrești, jud. Alba**

Consiliul Local al Municipiului Sebeș, jud. Alba;

Întrunit în ședința publică ordinară din data de 29.08.2024, ora 14.00;

Luând în dezbateră proiectul de hotărâre privind aprobarea documentației cadastrale de primă înscriere a imobilului strada Beiweg, Municipiul Sebeș, loc. Petrești, jud. Alba – întocmită de S.C. Mercury Geosystems S.R.L. - autorizată de ANCPI să execute lucrări de cadastru, geodezie și cartografie, certificat de autorizare Seria RO-B-J nr 2272/2022- executant ing. Rășinariu Avram Florin;

Văzând:

- Documentația cadastrală de primă înscriere a imobilului strada Beiweg, Municipiul Sebeș, loc. Petrești, jud. Alba – întocmită de S.C. Mercury Geosystems S.R.L.;
- Referatul de aprobare nr.73251/22.08.2024 al inițiatorului proiectului de hotărâre – Primarului Municipiului Sebeș;
- Raportul de specialitate comun nr. 73372/22.08.2024 întocmit de Compartimentul Patrimoniu și Coordonare Asociații de Proprietari și Compartimentul Cadastru și Sistem Informatic Geografic din cadrul aparatului de specialitate al Primarului Municipiului Sebeș;

Având avizul nr.712/2024 al Comisiei pentru amenajarea teritoriului, urbanism, lucrări publice, administrarea domeniului public și privat și avizul nr.721/2024 al Comisiei pentru administrație publică locală, juridică și de disciplină din cadrul Consiliului Local al Municipiului Sebeș;

În temeiul prevederilor:

- Art. 10 alin. (2) Art. 24 alin. (3) și Art. 41 alin. (5) din Legea nr. 7/1996 – Legea cadastrului și a publicității imobiliare;
- Art. 18 și Art. 72 din Ordinul ANCPI nr. 600/2023 – privind aprobarea Regulamentului de avizare, recepție și înscriere în evidențele de cadastru și carte funciară;

În temeiul Art. 129 alin. (1), alin. (2) lit. c) din Ordonanța de Urgență a Guvernului nr. 57/03.07.2019 privind Codul administrativ;

În baza art. 139 din Ordonanța de Urgență a Guvernului nr. 57/03.07.2019 privind Codul administrativ, cu modificările și completările ulterioare;

**HOTĂRĂȘTE:**

**Art.1** Se aprobă Documentația cadastrală de primă înscriere în sistemul integrat de Cadastru și Carte Funciară a imobilului strada Beiweg, Municipiul Sebeș, loc. Petrești, jud. Alba, întocmită de întocmită de S.C. Mercury Geosystems S.R.L. - executant ing. Rășinariu Avram Florin, conform anexei, parte integrantă din prezenta hotărâre.

**Art.2 (1)** Din punct de vedere juridic, imobilul care face obiectul prezentei documentații cadastrale de primă înregistrare în sistemul integrat de Cadastru și Carte Funciară, se identifică cu parte din cel înscris în Anexa nr. 5, poz. 357 din H.G. nr. 974/2002 care cuprinde Inventarul Domeniului Public al Municipiului Sebeș, însușită prin H.C.L. nr. 125/2001, de către Consiliul Local al Municipiului Sebeș, având o suprafață totală conform HG de 2500 mp, iar suprafață rezultată din măsurători de 3878 mp.

**(2)** Din punct de vedere topografic imobilul strada "Beiweg" este situat din punct de vedere administrativ în intravilanul Municipiului Sebeș, loc. Petrești și se identifică cu parte din imobilul cu nr. top. 645/2 fără suprafață și neînscris în cartea funciară conform parcelarului Localității Petrești. Deoarece se identifică cu parte din nr. top. menționat anterior, se va parcela astfel:

- Lotul nr. 1 compus din parcela cu nr. Top. nou 645/2/1 - fără suprafață, rămâne neînscris în cartea funciară.

- Lotul nr. 2 compus din parcela cu nr. Top. nou 645/2/2 – în suprafață măsurată de 33742 mp care se va introduce în circuitul civil. Acest lot este aferent străzii „Energiei” delimitată de strada Progresului și extravilan.

- Lotul nr. 3 compus din parcela cu nr. Top. nou 645/2/3 – în suprafață măsurată de 3407 mp care se va introduce în circuitul civil. Acest lot este aferent străzii „Beiweg” delimitată de strada Barajului și proprietari particulari.

- Lotul nr. 4 compus din parcela cu nr. Top. nou 645/2/4 – în suprafață măsurată de 5606 mp care se va introduce în circuitul civil. Acest lot este aferent străzii „Barajului” delimitată de strada Mihai Eminescu și Baraj Petrești.

**Art.3** Se atestă apartenența la domeniul public al Municipiului Sebeș a imobilului „**strada Beiweg**”, situat administrativ în Municipiul Sebeș, loc. Petrești, jud. Alba și se declară de uz și interes public local.

**Art.4** Se dispune întăbularea definitivă a Lotului nr. 3 compus din parcela cu nr. top. nou 645/2/3 “drum cu îmbrăcăminte din pământ stabilizat, lungime=302 m” – în suprafață măsurată de 3407 mp, în Cartea Funciară, în favoarea Municipiului Sebeș.

**Art.5** Solicită OCPI Alba înscrierea definitivă a imobilului cu datele de identificare cuprinse în documentația aprobată la Art. 1, în Domeniul Public al Municipiului Sebeș, conform art. 41, alin. 5 din Legea nr. 7/1996 Legea cadastrului și a publicității imobiliare, republicată (așa cum a fost modificată prin OUG nr. 31/2018), de unde rezultă apartenența la domeniul public al Municipiului Sebeș.

**Art.6** Prezenta hotărâre a fost emisă în vederea efectuării demersurilor necesare pentru completarea H.G.R. nr. 974/2002 Anexa nr. 5 privind atestarea domeniului public al județului Alba precum și a municipiilor, orașelor și comunelor din Județul Alba.

**Art.7** Se modifică în mod corespunzător prezentei inventarul domeniului public al Municipiului Sebeș, cu respectarea procedurilor Art. 289 din OUG 57/2019 privind Codul Administrativ.

**Art.8** De ducerea la îndeplinire a prezentei hotărâri răspunde Compartimentul Patrimoniu și Coordonare asociații de proprietari.

**Art.9** Prezenta hotărâre poate fi atacată de către persoanele îndreptățite, în termenul și în condițiile prevăzute de Legea nr. 554/2004, privind contenciosul administrativ, cu modificările și completările ulterioare.

Prezenta hotărâre va fi afișată, se va publica pe site-ul primăriei și în monitorul oficial al Municipiului Sebeș și se comunică:

- Instituției Prefectului Județului Alba
- Primarului Municipiului Sebeș;
- Arhitectului șef;
- Compartimentului Relații Publice, Comunicare, Informatică, Digitalizare și Monitor Oficial Local;
- Compartimentului Patrimoniu și Coordonare Asociații de Proprietari;
- Compartimentului Cadastru și Sistem Informatic Geografic;
- S.C. Mercury Geosystems S.R.L;
- OCPI Alba, BCPI Sebeș.

Sebeș la 29.08.2024

**PREȘEDINTE DE ȘEDINȚĂ**

Consilier local, Șerbănescu Radu Călin

**CONTRASEMNEAZĂ**  
**SECRETAR GENERAL Municipiul Sebeș**  
**VLAD CRISTINA ELENA**



|                         |    |
|-------------------------|----|
| Total consilieri locali | 19 |
| Prezenți                | 17 |
| Pentru                  | 17 |
| Împotrivă               | -  |
| Abțineri                | -  |
| Neparticipare la vot    | -  |

CERTIFICAT  
DE  
AUTORIZARE  
Serial RO-AB-F  
Nr. 0225/22/12/2014  
RAȘINARIU  
AVRAM FLORIN  
CATEGORIA B

## MEMORIU TEHNIC

1. **Adresa imobil:** Imobilul este situat administrativ în intravilanul Mun. Sebeș, Loc. Petresti, str. Beiweg, Jud. Alba

2. **Tipul lucrării:** DOCUMENTAȚIE CADASTRALĂ – PRIMA INREGISTRARE IMOBIL.

3. **Suprafata planului supus receptiei:** 3878mp;

4. **Scurtă prezentare a situației din teren:** Pentru identificarea topografică a poziției imobilului care face obiectul prezentei documentații, s-a făcut deplasarea în teren, unde s-a constatat că imobilul este situat din punct de vedere administrativ în intravilanul Mun. Sebeș, Loc. Petresti, Str. Beiweg, Jud. Alba, imobilul fiind neîmprejmuit, iar ca vecini am identificat pe:

- la Nord – Str. Barajului;
- la Est – proprietari particulari;
- la Sud – Canal;
- la Vest – proprietari particulari;

5. **Situația juridică a imobilului:** Din punct de vedere juridic, imobilul care face obiectul prezentei documentații cadastrale de primă înscriere în sistemul integrat de Cadastru și Carte Funciară, se identifică cu cel înscris în Anexa nr. 5, poz. 357 din HG 974/2002 care cuprinde Inventarul Domeniului Public al Municipiului Sebes, insusita prin HCL 125/2001, de catre Consiliul Local al Municipiului Sebes, având o suprafață totală conform HG de 2500 mp, iar suprafață rezultată din măsurători de 3878mp.

Din punct de vedere topografic strada "Beiweg" se identifica cu parte din imobilul cu nr. top. 645/2 fara suprafata si neinscris in cartea funciara conform parcelarului Localitatii Petresti. Deoarece se identifica cu parte din nr.top. mentionat anterior, propun sa se parceleze astfel:

Lotul nr.1 compus din parcela cu nr. Top. nou 645/2/1- fara suprafata, ramane neinscris in cartea funciara.

Lotul nr. 2 compus din parcela cu nr. Top. nou 645/2/2- in suprafata masurata de 33742mp care solicităm să fie introdusă în circuitul civil. Acest lot este aferent strazii „Energiei” delimitată de strada Progresului si extravilan.


Lotul nr. 3 compus din parcela cu nr. Top. nou 645/2/3- in suprafata masurata de 3407mp care solicităm să fie introdusă în circuitul civil. Acest lot este aferent strazii „Beiweg” delimitată de strada Barajului si proprietari particulari.

Lotul nr. 4 compus din parcela cu nr. Top. nou 645/2/4- in suprafata masurata de 5606mp care solicităm să fie introdusă în circuitul civil. Acest lot este aferent strazii „Barajului” delimitată de strada Mihai Eminescu si Barajul Petresti.

Vă rugăm să dispuneți întabularea definitiva a lotului nr. 3, cu nr. top. nou 645/2/3 "Drum cu imbracaminte din pamant stabilizat, lungime 302m" in suprafata masurata de 3407 mp în Cartea Funciară în favoarea Domeniului Public al Municipiului Sebes in baza HG 974/2002, HCL nr...../2024 a Consiliului Local al Municipiului Sebes si a adeverintei nr...../2024 eliberata de Primaria Municipiului Sebes.

6. **Operațiuni topo-cadastrale efectuate:** Au fost efectuate măsurători utilizând un aparat GPS Leica GS08 în sistem RTK pentru determinarea punctelor de stație, iar cu Stația Totală Leica TS06, am ridicat detaliile, în sistemul de proiecție Stereografic 1970. Calculul coordonatelor punctelor de contur și calculul suprafeței imobilului s-a realizat cu ajutorul programelor de calcul de specialitate, iar întocmirea planului de amplasament și delimitare s-a realizat cu ajutorul programelor de prelucrare grafică.

Data: 14.08.2024

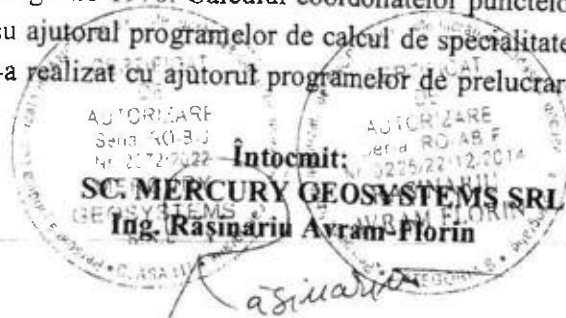

ROMÂNIA  
JUDEȚUL ALBA  
MUNICIPIUL SEBEȘ  
CONSILIUL LOCAL

HOTĂRÂREA Nr. 125 / 2001

Consiliul local al municipiului Sebeș, jud. Alba;  
Întrunit în ședința din 26.06.2001;

Văzând inventarul bunurilor care alcătuiesc domeniul public al municipiului Sebeș, însoțit de referatul Biroului Contabilitate prin care se propune însușirea inventarului, precum și avizul Comisiilor de specialitate din cadrul Consiliului local;

Având în vedere prevederile Legii 213/1998 privind proprietatea publică și regimul juridic al acesteia;

În temeiul art. VII din Normele tehnice pentru întocmirea inventarului bunurilor care alcătuiesc domeniul public al comunelor, orașelor, municipiilor și județelor aprobate prin Hotărârea Guvernului nr. 548/1999;

În baza art. 46 din Legea 215/2001 privind administrația publică locală,

HOTĂRĂȘTE

**Art.unic.** Se însușește inventarul bunurilor care alcătuiesc domeniul public al orașului Sebeș, conform anexei, care face parte integrantă din prezenta hotărâre.

Pe data prezentei se abrogă hotărârea nr. 98/1999 a acestui consiliu

Sebeș la 26.06.2001

PREȘEDINTE DE ȘEDINȚĂ  
cons. ISPIR CONSTANTIN



Contrasemnează,  
SECRETAR MUNICIPIU  
SILVIA UTEA

1exSU/CA





# MONITORUL OFICIAL AL ROMÂNIEI

Anul XIV — Nr. 701 bis

PARTEA I

LEGI, DECRETE, HOTĂRĂRI ȘI ALTE ACTE

Miercuri, 25 septembrie 2002

ANEXA Nr. 5 — Inventarul bunurilor care  
aparțin domeniului public al municipiului  
Sebeș

## HOTĂRĂRI ALE GUVERNULUI ROMÂNIEI

GUVERNUL ROMÂNIEI

### HOTĂRÂRE

privind atestarea domeniului public al județului Alba, precum și al municipiilor,  
orașelor și comunelor din județul Alba

În temeiul prevederilor art. 107 din Constituția României și ale art. 21 alin. (3) din Legea nr. 213/1998 privind  
proprietatea publică și regimul juridic al acesteia,

Guvernul României adoptă prezenta hotărâre.

Articol unic. — Se atestă apartenența la domeniul public al județului Alba, precum și al municipiilor, orașelor și comunelor din județul Alba a bunurilor cuprinse în anexele  
nr. 1—77\*) care fac parte integrantă din prezenta hotărâre.

PRIM-MINISTRU  
ADRIAN NĂSTASE

Contrasemnează:  
Ministrul administrației publice,  
Octav Cozmâncă  
Ministrul finanțelor publice,  
Mihai Nicolae Tănăsescu

București, 5 septembrie 2002.  
nr. 974.

\*) Anexele nr. 1—77 se publică ulterior.

**JUDETUL ALBA**  
**MUNICIPIUL SEBES**

Anexa nr. 5

Comisia speciala pentru intocmirea  
inventarului bunurilor care  
alcatuiesc domeniul public al  
municipiului SEBES

Insusit de Consiliul Local,  
prin Hotararea nr.125 din 2001  
Primarul municipiului Sebes,

Ing. Ec. Mugurel Liviu SARBU

**INVENTARUL BUNURILOR CARE APARTIN DOMENIULUI PUBLIC**  
**AL MUNICIPIULUI SEBES**


| nr.crt | Codul de<br>clasificare | Denumirea bunului        | Elemente de identificare   | Anul<br>dobandirii<br>sau, dupa<br>caz darii in<br>folosinta | Valoarea de<br>inventar | Situatia juridica<br>actuala |
|--------|-------------------------|--------------------------|---|--------------------------------------------------------------|-------------------------|------------------------------|
| 0      | 1                       | 2                        | 3   | 4                                                            | 5                       | 6                            |
| 1      | 1.3.1.                  | Cladire remiza PSI Sebes | Cladire situata in Sebes, cart.Lucian Blaga, acces<br>str.Vanatori, fundatia din beton, zidarie caramida,<br>regim inaltim-parter,2 Incaperi, Ac-100mp, Au-66<br>mp, N-proprietate privata,S-alee acces,E-<br>str.Vanatori,V-cartier L.Blaga | 1950                                                         | 58.969                  | nr.top. 1354                 |

|     |          |                                    |   |  |  |             |
|-----|----------|------------------------------------|---|--|--|-------------|
| 350 | 1.3.7.1. | Strada Oituz cu trotuar            | cuprinsa intre str. Ogor Nou si raul Sebes, Imbracaminte balast, S=6699mp, L=660m, l=10.15m, Petresti                                                    |  |  |             |
| 351 | 1.3.7.1. | Strada Progresului, cu trotuar     | cuprinsa intre str. I Mai, si Gradinilor, Imbracaminte balast, S=4400mp, L=440m, l=10,0m                                                                 |  |  | nr.top.2249 |
| 352 | 1.3.7.1. | Strada Simlon Barnutiu, cu trotuar | cuprinsa intre str. M. Viteazul si Statia de tratare a apei, Imbracaminte balast, S=5520mp, L=600m, l=9,2m, Petresti                                     |  |  | nr.top.23   |
| 353 | 1.3.7.1. | Strada Surianu -cu trotuar         | cuprinsa intre str. V. Sebesului si Morii, Imbracaminte balast, S=4160mp, L=280m, l=16,0m, Petresti                                                      |  |  |             |
| 354 | 1.3.7.1. | Strada Uhrlil, cu trotuar          | cuprinsa intre str. M. Viteazu si 8 Martie, Imbracaminte balast, S=6080mp, L=380m, l=16,0m                                                               |  |  |             |
| 355 | 1.3.7.1. | Strada Zorilor - cu trotuar        | cuprinsa intre calea ferata si extravilan, Imbracaminte balast, S=11000mp, L=880m, l=12,5m, Petresti                                                     |  |  |             |
| 356 | 1.3.7.1. | Strada 8 Martie, cu trotuar        | cuprinsa intre str. Ogor Nou si Zorilor, Imbracaminte balast, S=1500mp, L=300m, l=5,0m, Petresti                                                         |  |  |             |
| 357 | 1.3.7.1. | Strada Balverg, fara trotuar       | cuprinsa intre str. Energiei si canal Uzina electrica, Imbracaminte balast, S=2500mp, L=500m, l=5,0m, Petresti                                           |  |  | nr.top.24   |
| 358 | 1.3.7.2  | Strada Valea Frumoasei -cu trotuar | cuprinsa intre str. I Mai si extravilan, Imbracaminte asfaltica, S=24600mp, L=2000m, l=12.3m                                                             |  |  | nr.top.2446 |
| 359 | 1.3.7.2  | Strada Veche- cu trotuar           | Lancram, cuprinsa intre str. Noua si extravilan, Imbracaminte asfaltica pe o lungime de 850m si balast pe o lungime de 810m, S=21580mp, L=1660m, l=13,0m |  |  | nr.top.1357 |
| 360 | 1.3.7.1. | Strada Ulita de sus cu trotuar     | cuprinsa intre str. Veche si str. Noua S=220mp, L=220m, l=10,0m, Lancram                                                                                 |  |  |             |
| 361 | 1.3.7.1. | Strada Ulita de mijloc cu trotuar  | cuprinsa intre str. Noua si str. Veche, Imbracaminte balast, S=3360mp, L=280m, l=12,0m, Lancram                                                          |  |  |             |
| 362 | 1.3.7.1. | Strada Ulita de jos cu trotuar     | cuprinsa intre str. Noua si str. Veche, Imbracaminte balast, S=4752MP, L=360m, l=13,2m, Lancram                                                          |  |  |             |
| 363 | 1.3.7.1. | Strada Calea Vacii cu trotuar      | cuprinsa intre str. Noua si Extravilan, Imbracaminte balast, S=9000mp, L=300m, l=30m, Lancram                                                            |  |  | nr.top.57   |

Scala 1:500

ANEXA NR. 16

|                    |                         |                                                   |
|--------------------|-------------------------|---------------------------------------------------|
| Scara 1:500        |                         | ANEXA NR. 16                                      |
| Nr. cadastral:     | Suprafata măsurată (mp) | Adresa imobilului                                 |
|                    | 3407                    | Mun. Sebes, loc. Petrești, str. Berweg, jud. Alba |
| Nr. Carte funciאר: |                         | Unitatea Administrativă Teritorială (UAT)         |
|                    |                         | UAT Sebes                                         |

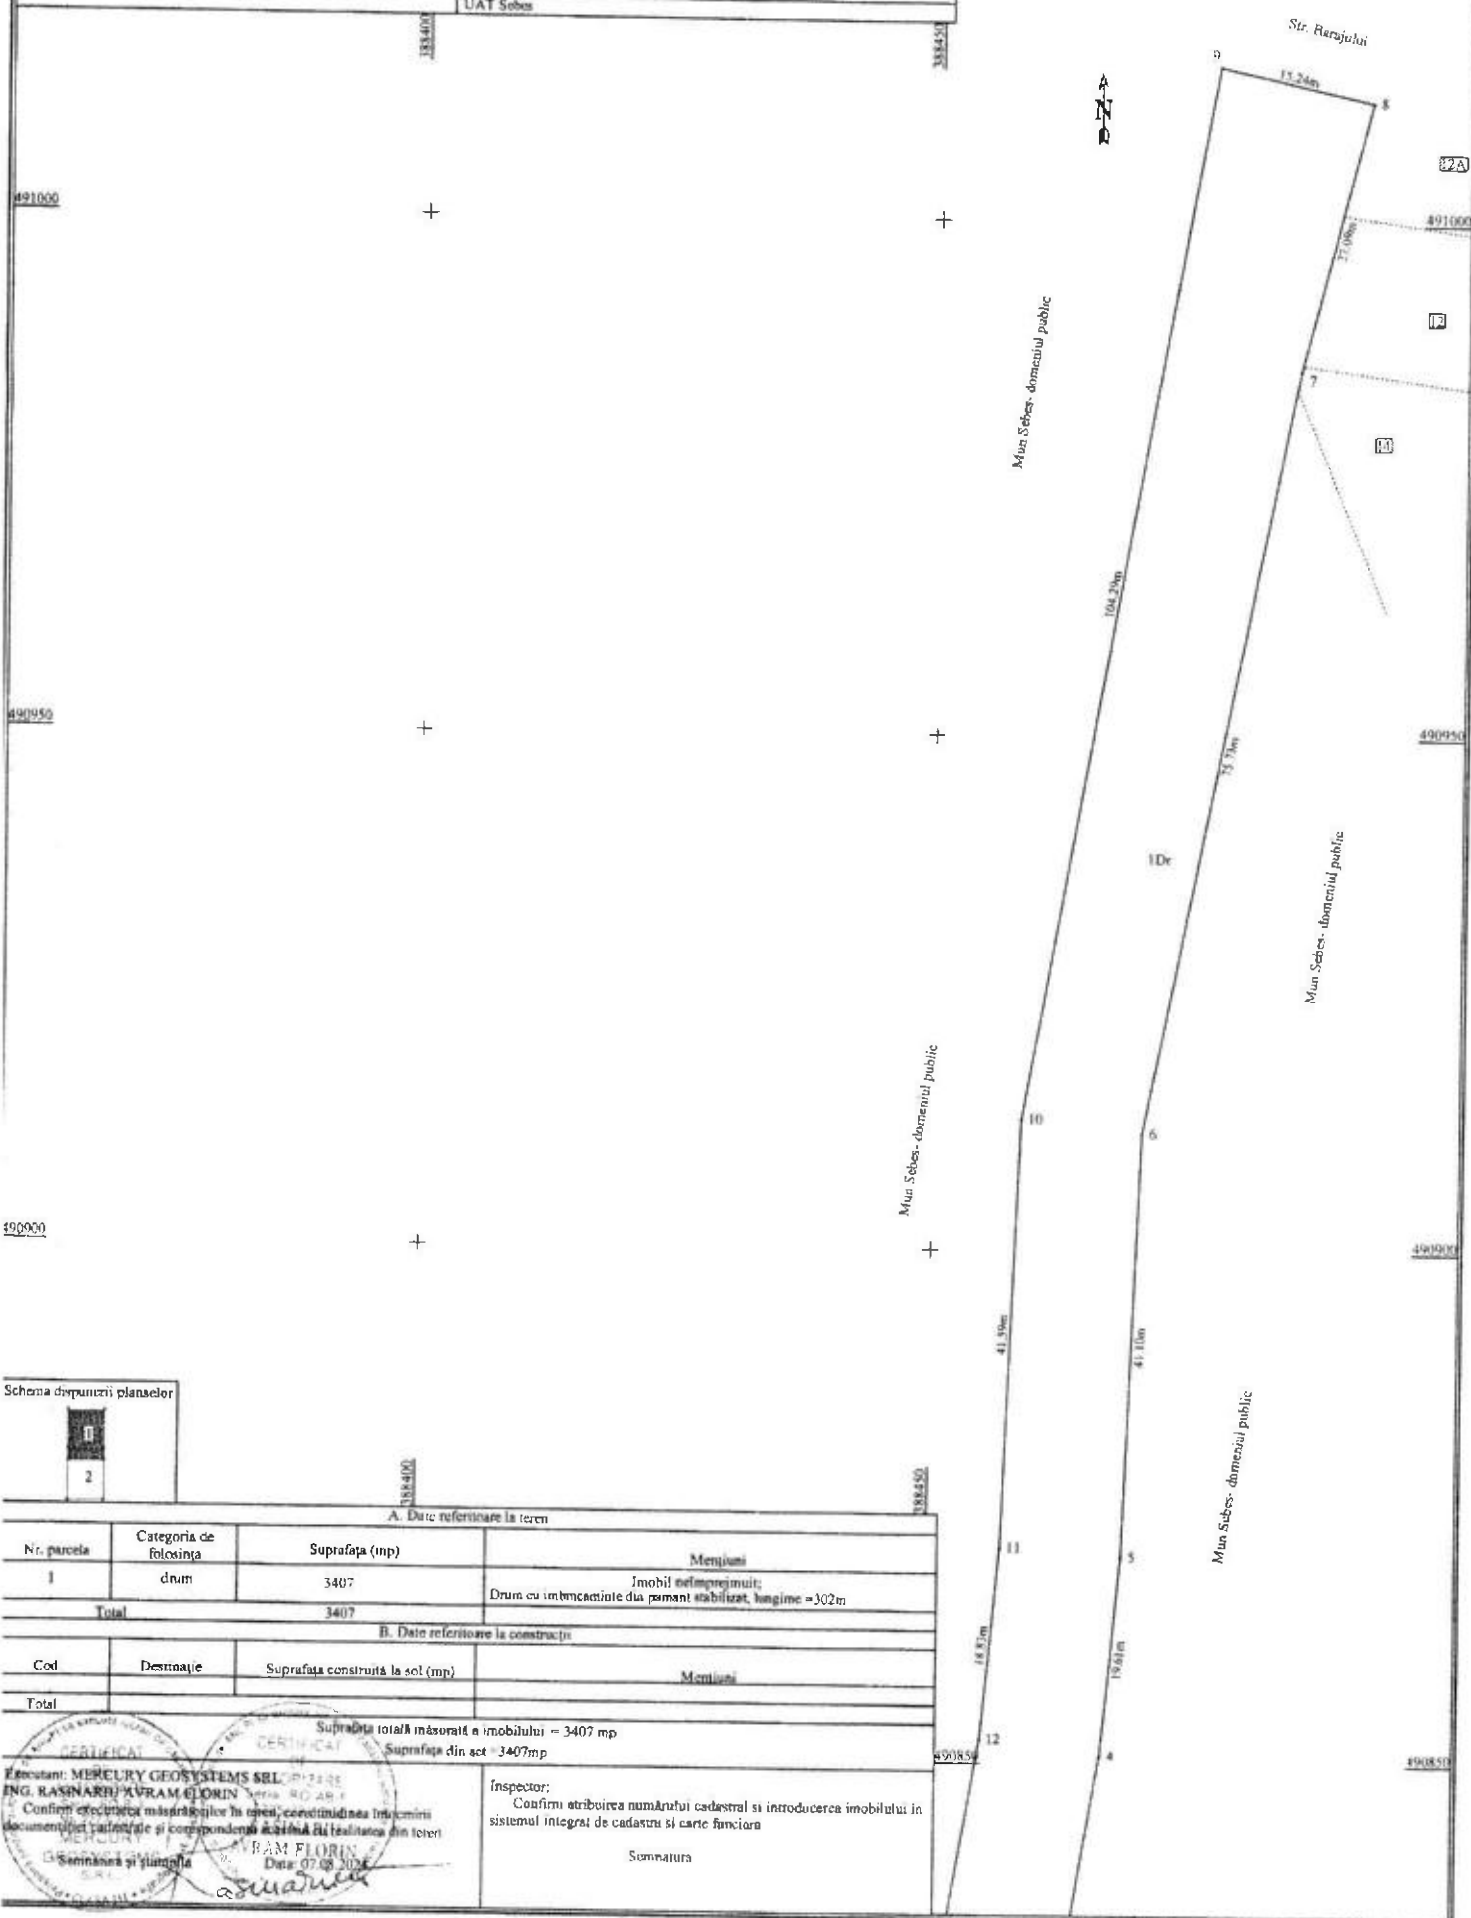

### Schema dispoziții planselor

## A. Date referitoare la termen

| Nr. parcela  | Categoria de folosinta | Suprafata (mp) | Meniuni                                                                             |
|--------------|------------------------|----------------|-------------------------------------------------------------------------------------|
| 1            | drum                   | 3407           | Imobil nelmprejmuit;<br>Drum cu imbucaturile din piatra stabilizate, lungime = 302m |
| <b>Total</b> |                        | <b>3407</b>    |                                                                                     |

## B. Date referitoare la construcția

|       |           |                                  |        |
|-------|-----------|----------------------------------|--------|
| Cod   | Desinație | Suprafața construită la sol (mp) | Membru |
| Total |           |                                  |        |

Suprafața totală măsurată a imobilului = 3407 mp

Suprafața din act = 3407mp

Emisitant: MERCURY GEOSYSTEMS SRL  
ING. RASNARU AVRAM FLORIN  
Conținutul prezentei mail este în strictă confidențialitate. În caz de primire a documentelor în afara așteptărilor și a corespondenței, vă rugăm să informați la telefonul din tabelul de mai jos.

Inspector:  
Confirm atribuirea numărului cadastral și introducerea imobilului în  
sistemul integral de cadastru și carte funciară


Signature \_\_\_\_\_

# Plan de amplasament și delimitare a imobilului


Scara 1:500

ANEXA NR. 16

|                     |                         |                                                     |
|---------------------|-------------------------|-----------------------------------------------------|
| Nr. cadastral:      | Suprafața măsurată (mp) | Adresa imobilului                                   |
|                     | 3407                    | Mun. Sebes, loc. Potresti, str. Belwerg, rud. Alba. |
| Nr. Carte funciara: |                         | Unitatea Administrativ Teritorială (UAT)            |
|                     |                         | UAT Sebes                                           |

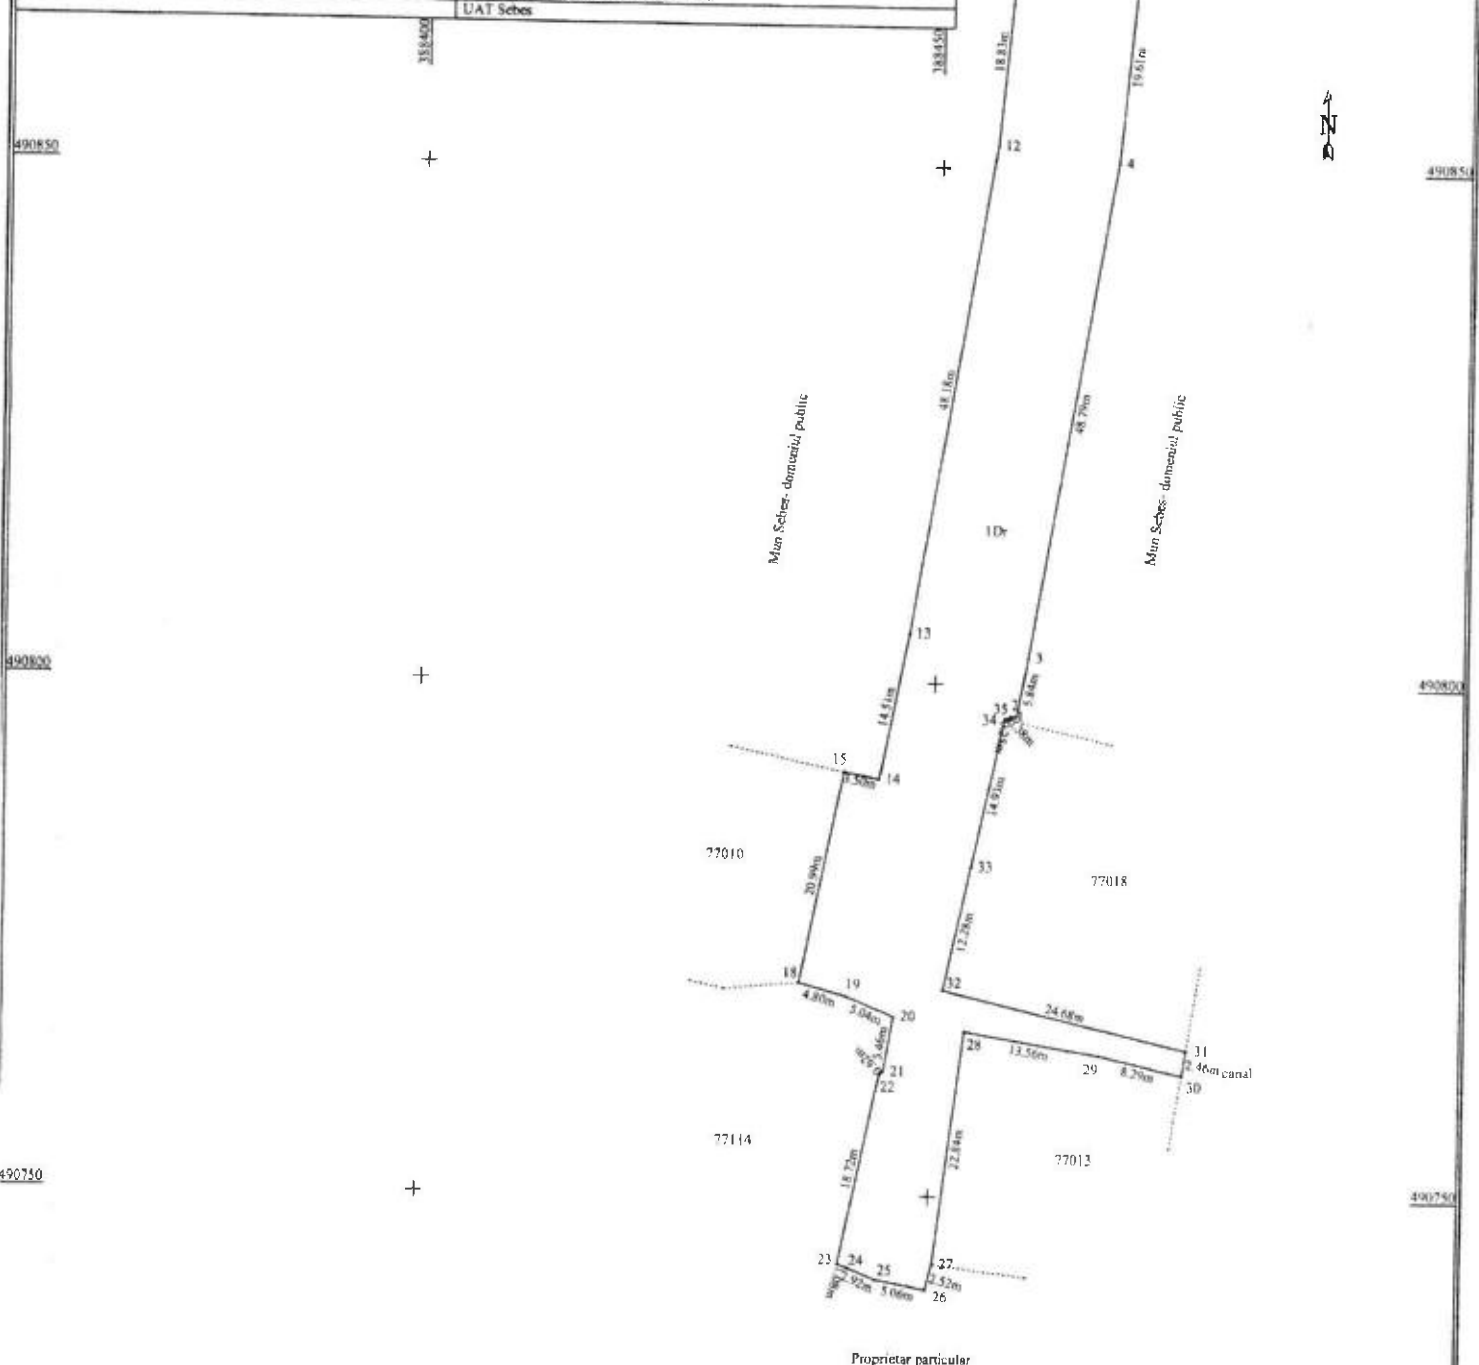

Schema dispunerii planșelor

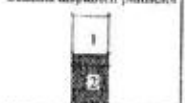

## A. Date referitoare la teren

| Nr. parcela | Categoria de folosinta | Suprafata (mp) | Mentiiuni                                                                         |
|-------------|------------------------|----------------|-----------------------------------------------------------------------------------|
| I           | drum                   | 3407           | Imobil neînchiriat;<br>Drum cu îmbracaminte din pământ stabilizat, lungime = 302m |
| Total       |                        | 3407           |                                                                                   |

## B. Date referitoare la construcții

| Cod   | Destinație | Suprafata construită la sol (mp) | Mentiiuni |
|-------|------------|----------------------------------|-----------|
| Total |            |                                  |           |

Suprafata totală măsurată a imobilului = 3407 mp  
Suprafata din ace = 3407 mp

Executanți: MERCURY GEOSYSTEMS SRL  
ING. RASINARIU AVRAM FLORIN  
Confirmă corectitudinea măsurătorilor în teren, corectitudinea întocmirii documentelor cadastrale și corectitudinea sistemului de referință din teren

Inspector:  
Confirmă atribuirea numărului cadastral și introducerea imobilului în sistemul integrat de cadastru și carte funciara

Semnatura

# CALCULUL ANALITIC AL SUPRAFETELOR

SISTEM DE PROIECTIE " STEREOGRAFIC 70 "

## TERENURI

Parcela (teren1)

| Nr.<br>Pct. | Coordonate pct. de contur |            | Lungimi<br>laturi<br>D(i,i+1) |
|-------------|---------------------------|------------|-------------------------------|
|             | X [m]                     | Y [m]      |                               |
| 1           | 490796.900                | 388457.495 | 0.596                         |
| 2           | 490796.900                | 388458.091 | 5.845                         |
| 3           | 490802.637                | 388459.209 | 48.787                        |
| 4           | 490850.734                | 388467.387 | 19.610                        |
| 5           | 490870.257                | 388469.228 | 41.095                        |
| 6           | 490911.322                | 388470.801 | 75.731                        |
| 7           | 490985.654                | 388485.292 | 27.092                        |
| 8           | 491011.894                | 388492.034 | 15.243                        |
| 9           | 491015.275                | 388477.171 | 104.286                       |
| 10          | 490912.612                | 388458.842 | 41.591                        |
| 11          | 490871.051                | 388457.250 | 18.829                        |
| 12          | 490852.305                | 388455.482 | 48.177                        |
| 13          | 490804.810                | 388447.406 | 14.507                        |
| 14          | 490790.580                | 388444.584 | 3.499                         |
| 15          | 490791.264                | 388441.152 | 20.995                        |
| 18          | 490770.679                | 388437.024 | 4.797                         |
| 19          | 490769.412                | 388441.651 | 5.039                         |
| 20          | 490767.518                | 388446.321 | 5.458                         |
| 21          | 490762.137                | 388445.405 | 0.615                         |
| 22          | 490761.684                | 388444.989 | 18.718                        |
| 23          | 490743.363                | 388441.156 | 1.080                         |
| 24          | 490742.995                | 388442.171 | 2.918                         |
| 25          | 490741.897                | 388444.874 | 5.065                         |
| 26          | 490741.001                | 388449.859 | 2.521                         |
| 27          | 490743.446                | 388450.474 | 22.845                        |
| 28          | 490766.108                | 388453.356 | 13.559                        |
| 29          | 490763.944                | 388466.741 | 8.290                         |
| 30          | 490762.093                | 388474.822 | 2.464                         |
| 31          | 490764.527                | 388475.205 | 24.676                        |
| 32          | 490770.106                | 388451.168 | 12.280                        |
| 33          | 490782.102                | 388453.793 | 14.925                        |
| 34          | 490796.682                | 388456.984 | 0.249                         |
| 35          | 490796.633                | 388457.228 | 0.378                         |

S(teren1)=3407.38mp P=631.760m

SECRETAR GENERAL Municipiul Sebeș  
VLAD CRISTINA ELENA



PREȘEDINTE DE ȘEDINȚĂ  
Consilier Local ȘERBĂNESCU RADU CĂLIN

Data 09.07.2024

