

**ROMÂNIA**  
**JUDEȚUL ALBA**  
**MUNICIPIUL SEBEȘ**  
**CONSILIUL LOCAL**

**HOTĂRÂREA NR.246/2024**

**Privind aprobarea documentației cadastrale de primă înscriere a imobilului  
strada Energiei, Municipiul Sebeș, loc. Petrești, jud. Alba**

Consiliul Local al Municipiului Sebeș, jud. Alba;

Întrunit în ședința publică ordinară din data de 29.08.2024, ora 14,00;

Luând în dezbateră proiectul de hotărâre privind aprobarea documentației cadastrale de primă înscriere a imobilului strada Energiei, Municipiul Sebeș, loc. Petrești, jud. Alba – întocmită de S.C. Mercury Geosystems S.R.L. - autorizată de ANCPI să execute lucrări de cadastru, geodezie și cartografie, certificat de autorizare Seria RO-B-J nr 2272/2022- executant ing. Rășinariu Avram Florin;

Văzând:

- Documentația cadastrală de primă înscriere a imobilului strada Energiei, Municipiul Sebeș, loc. Petrești, jud. Alba – întocmită de S.C. Mercury Geosystems S.R.L.;
- Referatul de aprobare nr.73252/22.08.2024 al inițiatorului proiectului de hotărâre - Primarului Municipiului Sebeș;
- Raportul de specialitate comun nr. 73370/22.08.2024, întocmit de Compartimentul Patrimoniu și Coordonare Asociații de Proprietari și Compartimentul Cadastru și Sistem Informatic Geografic din cadrul aparatului de specialitate al Primarului Municipiului Sebeș;

Având avizul nr.714/2024 al Comisiei pentru amenajarea teritoriului, urbanism, lucrări publice, administrarea domeniului public și privat și avizul nr.723/2024 al Comisiei pentru administrație publică locală, juridică și de disciplină din cadrul Consiliului Local al Municipiului Sebeș;

În temeiul prevederilor:

- Art. 10 alin. (2) Art. 24 alin. (3) și Art. 41 alin. (5) din Legea nr. 7/1996 - Legea cadastrului și a publicității imobiliare;
- Art. 18 și Art. 72 din Ordinul ANCPI nr. 600/2023 - privind aprobarea Regulamentului de avizare, recepție și înscriere în evidențele de cadastru și carte funciară;

În temeiul Art. 129 alin. (1), alin. (2) lit. c) din Ordonanța de Urgență a Guvernului nr. 57/03.07.2019 privind Codul administrativ;

În baza Art. 139 din Ordonanța de Urgență a Guvernului nr. 57/03.07.2019 privind Codul administrativ, cu modificările și completările ulterioare;

**HOTĂRĂȘTE:**

Pagina 1 din 3

**Art.1** Se aprobă Documentația cadastrală de primă înscriere în sistemul integrat de Cadastru și Carte Funciară a imobilului strada Energiei, Municipiul Sebeș, loc. Petrești, jud. Alba, întocmită de întocmită de S.C. Mercury Geosystems S.R.L. - executant ing. Rășinariu Avram Florin, conform anexei, parte integrantă din prezenta hotărâre.

**Art.2 (1)** Din punct de vedere juridic, imobilul care face obiectul prezentei documentații cadastrale de primă înregistrare în sistemul integrat de Cadastru și Carte Funciară, se identifică cu parte din cel înscris în Anexa nr. 5, poz.344 din H.G. nr. 974/2002 care cuprinde Inventarul Domeniului Public al Municipiului Sebeș, însușită prin H.C.L. nr. 125/2001, de către Consiliul Local al Municipiului Sebeș, având o suprafață totală conform HG de 27300 mp, iar suprafață rezultată din măsurători de 33742 mp.

**(2)** Din punct de vedere topografic imobilul strada "Energiei" este situat din punct de vedere administrativ în intravilanul Municipiului Sebeș, loc. Petrești și se identifică cu parte din imobilul cu nr. top. 645/2 fără suprafață și neînscris în cartea funciară conform parcelarului Localității Petrești. Deoarece se identifică cu parte din nr. top. menționat anterior, se va parcela astfel:

- Lotul nr. 1 compus din parcela cu nr. Top. nou 645/2/1- fără suprafață, rămâne neînscris în cartea funciară.

- Lotul nr. 2 compus din parcela cu nr. Top. nou 645/2/2 – în suprafață măsurată de 33742 mp care se va introduce în circuitul civil. Acest lot este aferent străzii „Energiei” delimitată de strada Progresului și extravilan.

- Lotul nr. 3 compus din parcela cu nr. Top. nou 645/2/3 – în suprafață măsurată de 3407 mp care se va introduce în circuitul civil. Acest lot este aferent străzii „Beiweg” delimitată de strada Barajului și proprietari particulari.

- Lotul nr. 4 compus din parcela cu nr. Top. nou 645/2/4 – în suprafață măsurată de 5606 mp care se va introduce în circuitul civil. Acest lot este aferent străzii „Barajului” delimitată de strada Mihai Eminescu și Baraj Petrești.

**Art.3** Se atestă apartenența la domeniul public al Municipiului Sebeș a imobilului „strada Energiei”, situat administrativ în Municipiul Sebeș, loc. Petrești, jud. Alba și se declară de uz și interes public local.

**Art.4** Se dispune întăbularea definitivă a Lotului nr. 2 compus din parcela cu nr. top. nou 645/2/2 "drum cu îmbrăcăminte din asfalt, trotuare din dale de beton, lungime=2075 m" – în suprafață măsurată de 32373 mp, în Cartea Funciară, în favoarea Municipiului Sebeș.

**Art.5** Solicită OCPI Alba înscrierea definitivă a imobilului cu datele de identificare cuprinse în documentația aprobată la Art. 1, în Domeniul Public al Municipiului Sebeș, conform art. 41, alin. 5 din Legea nr. 7/1996 Legea cadastrului și a publicității imobiliare, republicată (așa cum a fost modificată prin OUG nr. 31/2018), de unde rezultă apartenența la domeniul public al Municipiului Sebeș.

**Art.6** Prezenta hotărâre a fost emisă în vederea efectuării demersurilor necesare pentru completarea H.G.R. nr. 974/2002 Anexa nr. 5 privind atestarea domeniului public al județului Alba precum și a municipiilor, orașelor și comunelor din Județul Alba.

**Art.7** Se modifică în mod corespunzător prezentei inventarul domeniului public al Municipiului Sebeș, cu respectarea procedurilor Art. 289 din OUG 57/2019 privind Codul Administrativ.

**Art.8** De ducerea la îndeplinire a prezentei hotărâri răspunde Compartimentul Patrimoniu și Coordonare asociații de proprietari.

**Art.9** Prezenta hotărâre poate fi atacată de către persoanele îndreptățite, în termenul și în condițiile prevăzute de Legea nr. 554/2004, privind contenciosul administrativ, cu modificările și completările ulterioare.

Prezenta hotărâre va fi afișată, se va publica pe site-ul primăriei și în monitorul oficial al Municipiului Sebeș și se comunică:

- Instituției Prefectului Județului Alba
- Primarului Municipiului Sebeș;
- Arhitectului șef;
- Compartimentului Relații Publice, Comunicare, Informatică, Digitalizare și Monitor Oficial Local;
- Compartimentului Patrimoniu și Coordonare Asociații de Proprietari;
- Compartimentului Cadastru și Sistem Informatic Geografic;
- S.C. Mercury Geosystems S.R.L.;
- OCPI Alba, BCPI Sebeș.

Sebeș la 29.08.2024

**PREȘEDINTE DE ȘEDINȚĂ**

Consilier local, Șerbănescu Radu Călin



**CONTRASEMNEAZĂ**

**SECRETAR GENERAL Municipiul Sebeș**

**VLAD CRISTINA ELENA**

|                         |    |
|-------------------------|----|
| Total consilieri locali | 19 |
| Prezenți                | 17 |
| Pentru                  | 17 |
| Împotrivă               | -  |
| Abțineri                | -  |
| Neparticipare la vot    | -  |

TOPOGRAFIE CADASTRU

**mercury**

# DOCUMENTAȚIE CADASTRALA PENTRU EMITERE HCL

**Mun. Sebes, loc. Petresti,  
Str. Energiei,  
Judetul Alba**

**BENEFICIAR:  
MUNICIPIUL SEBES – DOMENIUL PUBLIC**

**EXECUTANT:  
MERCURY GEOSYSTEMS SRL  
ing. RASINARIU Avram Florin**



## MEMORIU TEHNIC

1. **Adresa imobil:** Imobilul este situat administrativ în intravilanul Mun. Sebeș, Loc. Petresti, str. Energiei, Jud. Alba

2. **Tipul lucrării:** DOCUMENTAȚIE CADASTRALĂ – PRIMA INREGISTRARE IMOBIL.

3. **Suprafata planului supus receptiei:** 33742mp;

4. **Scurtă prezentare a situației din teren:** Pentru identificarea topografică a poziției imobilului care face obiectul prezentei documentații, s-a făcut deplasarea în teren, unde s-a constatat că imobilul este situat din punct de vedere administrativ în intravilanul Mun. Sebeș, Loc. Petresti, Str. Energiei, Jud. Alba, imobilul fiind neimprejmuit, iar ca vecini am identificat pe:

- la Nord – IE 86051 Str. Progresului;
- la Est – proprietari particulari;
- la Sud – Extravilan;
- la Vest – proprietari particulari;

5. **Situația juridică a imobilului:** Din punct de vedere juridic, imobilul care face obiectul prezentei documentații cadastrale de primă înscriere în sistemul integrat de Cadastru și Carte Funciară, se identifică cu cel înscris în Anexa nr. 5, poz. 344 din HG 974/2002 care cuprinde Inventarul Domeniului Public al Municipiului Sebes, insusita prin HCL 125/2001, de catre Consiliul Local al Municipiului Sebes, având o suprafață totală conform HG de 27300 mp, iar suprafață rezultată din măsurători de 33742mp.

Din punct de vedere topografic strada "Energiei" se identifica cu parte din imobilul cu nr. top. 645/2 fara suprafata si neinscris in cartea funciara conform parcelarului Localitatii Petresti. Deoarece se identifica cu parte din nr.top. mentionat anterior, propun sa se parceleze astfel:

Lotul nr.1 compus din parcela cu nr. Top. nou 645/2/1- fara suprafata, ramane neinscris in cartea funciara.

**Lotul nr. 2 compus din parcela cu nr. Top. nou 645/2/2– in suprafata masurata de 33742mp care solicităm să fie introdusă în circuitul civil. Acest lot este aferent strazii „Energiei” delimitată de strada Progresului si extravilan.**

Lotul nr. 3 compus din parcela cu nr. Top. nou 645/2/3– in suprafata masurata de 3407mp care solicităm să fie introdusă în circuitul civil. Acest lot este aferent strazii „Beiweg” delimitată de strada Barajului si proprietari particulari.

Lotul nr. 4 compus din parcela cu nr. Top. nou 645/2/4– in suprafata masurata de 5606mp care solicităm să fie introdusă în circuitul civil. Acest lot este aferent strazii „Barajului” delimitată de strada Mihai Eminescu si Barajul Petresti.

**Vă rugăm să dispuneți întabularea definitiva a lotului nr. 2, cu nr. top. nou 645/2/2 “Drum cu imbracaminte din asfalt, trotuare din dale de beton, lungime 2350m” in suprafata masurata de 33742mp în Cartea Funciară în favoarea Domeniului Public al Municipiului Sebes in baza HG 974/2002, HCL nr...../2024 a Consiliului Local al Municipiului Sebes si a adeverintei nr...../2024 eliberata de Primaria Municipiului Sebes.**

6. **Operațiuni topo-cadastrale efectuate:** Au fost efectuate măsurători utilizând un aparat GPS Leica GS08 în sistem RTK pentru determinarea punctelor de stație, iar cu Stația Totală Leica TS06, am ridicat detaliile, în sistemul de proiecție Stereografic 1970. Calculul coordonatelor punctelor de contur și calculul suprafeței imobilului s-a realizat cu ajutorul programelor de calcul de specialitate, iar întocmirea planului de amplasament și delimitare s-a realizat cu ajutorul programelor de prelucrare grafică.

Data: 13.08.2024



**Intocmit:** **SC MERCURY GEOSYSTEMS SRL**  
**Ing. Răsinariu Avram Florin**  
**AVRAM FLORIN**

ROMÂNIA  
JUDEȚUL ALBA  
MUNICIPIUL SEBEȘ  
CONSILIUL LOCAL

HOTĂRÂREA Nr. 125 / 2001

Consiliul local al municipiului Sebeș, jud. Alba;  
Întrunit în ședința din 26.06.2001;

Văzând inventarul bunurilor care alcătuiesc domeniul public al municipiului Sebeș, însoțit de referatul Biroului Contabilitate prin care se propune însușirea inventarului, precum și avizul Comisiilor de specialitate din cadrul Consiliului local ;

Având în vedere prevederile Legii 213/1998 privind proprietatea publică și regimul juridic al acesteia ;

În temeiul art. VII din Normele tehnice pentru întocmirea inventarului bunurilor care alcătuiesc domeniul public al comunelor , orașelor , municipiilor și județelor aprobate prin Hotărârea Guvernului nr. 548/1999;

În baza art. 46 din Legea 215/2001 privind administrația publică locală,

HOTĂRĂȘTE

Art.unic. Se însușește inventarul bunurilor care alcătuiesc domeniul public al orașului Sebeș, conform anexei , care face parte integrantă din prezenta hotărâre.

Pe data prezentei se abrogă hotărârea nr. 98/1999 a acestui consiliu

Sebeș la 26.06.2001

PREȘEDINTE DE ȘEDINȚĂ  
cons. ISPIR CONSTANTIN



lexSU/CA

Contrasemnează,  
SECRETAR MUNICIPIU  
SILVIA UTEA





# MONITORUL OFICIAL AL ROMÂNIEI

Anul XIV — Nr. 701 bis

PARTEA I

LEGI, DECRETE, HOTĂRĂRI ȘI ALTE ACTE

Miercuri, 25 septembrie 2002

ANEXA Nr. 5 — Inventarul bunurilor care  
aparțin domeniului public al municipiului  
Sebeș

## HOTĂRĂRI ALE GUVERNULUI ROMÂNIEI

GUVERNUL ROMÂNIEI

### HOTĂRÂRE

privind atestarea domeniului public al județului Alba, precum și al municipiilor,  
orașelor și comunelor din județul Alba

În temeiul prevederilor art. 107 din Constituția României și ale art. 21 alin. (3) din Legea nr. 213/1998 privind  
proprietatea publică și regimul juridic al acesteia,

Guvernul României adoptă prezenta hotărâre.

Articol unic. — Se atestă apartenența la domeniul public al județului Alba a bunurilor cuprinse în anexele  
nr. 1—77\*) care fac parte integrantă din prezenta hotărâre.

PRIM-MINISTRU  
ADRIAN NĂSTASE

Contrasemnează:

Ministrul administrației publice,  
Octav Cozmâncă  
Ministrul finanțelor publice,  
Mihai Nicolae Tănăsescu

București, 5 septembrie 2002.  
Nr. 974.

\*) Anexele nr. 1—77 se publică ulterior.

**JUDETUL ALBA**  
**MUNICIPIUL SEBES**

Anexa nr. 5

Comisia speciala pentru intocmirea  
inventarului bunurilor care  
alcatuiesc domeniul public al  
municipiului SEBES

Insusit de Consiliul Local,  
prin Hotararea nr.125 din 2001  
Primarul municipiului Sebes.

Ing. Ec. Mugurel Liviu SARBU

**INVENTARUL BUNURILOR CARE APARTIN DOMENIULUI PUBLIC**  
**AL MUNICIPIULUI SEBES**

| nr.crt | Codul de<br>clasificare | Denumirea bunului        | Elemente de identificare   | Anul<br>dobandirii<br>sau, dupa<br>caz darii in<br>folosinta | Valoarea de<br>inventar | Situatia juridica<br>actuala |
|--------|-------------------------|--------------------------|---|--------------------------------------------------------------|-------------------------|------------------------------|
| 0      | 1                       | 2                        | 3   | 4                                                            | 5                       | 6                            |
| 1      | 1.3.1.                  | Cladire remiza PSI Sebes | Cladire situata in Sebes, cart.Lucian Blaga, acces<br>str.Vanatori, fundatie din beton, zidarie caramida,<br>regim inaltima-parter,2 Incaperi, Ac-100mp, Au-66<br>mp, N-proprietate privata,S-alee acces,E-<br>str.Vanatori,V-cartier L.Blaga | 1950                                                         | 58.969                  | nr.top. 1354                 |


|     |          |  |                                   |   |  |  |            |
|-----|----------|--|-----------------------------------|---|--|--|------------|
| 339 | 1.3.7.1. |  | Drum vicinal nr. 3242             | situat in Rahau, cuprins intre hotar Sasclor si Dv 3294, imbracaminte din pamant stabilizat, parcela Calea Morii, L=825m, l=4 m, S=0,33 ha<br>vecini: N- Dv 3294, S- hotar Sasclor, E- Pa 3246, V- Pa 3651 |  |  |            |
| 340 | 1.3.7.1. |  | Drum vicinal nr. 3294             | situat in Rahau, cuprins intre Dv 3242 si Pr 3001, imbracaminte din pamant stabilizat, parcela Calea Morii, L=525m, l=4 m, S=0,21 ha<br>vecini: N- Pr 3528, S- Pr 3296, E- Ps 3295, V- Ps 3640             |  |  |            |
| 341 |          |  | Strada Industriilor -cu trotuar   | cuprinsa intre str. A. Bena si extravilan, imbracaminte din pamant stabilizat, S=57500mp, L=5227m, l=11,0m                                                                                                 |  |  |            |
| 342 |          |  | Strada 24 Ianuarie -cu trotuar    | cuprinsa intre str. Oltuz si extravilan, imbracaminte din balast, S=4032mp, L=420m, l=9,6m, Petresti   |  |  |            |
| 343 | 1.3.7.1. |  | Strada Crisan - cu trotuar        | cuprinsa intre str. Surianu si V. Sebesului, imbracaminte din balast, nr.top.23 S=1288mp, L=140m, l=9,2m, Petresti                                                                                         |  |  |            |
| 344 | 1.3.7.1. |  | Strada Energiei -cu trotuar       | cuprinsa intre Str. Progresului si extravilan, imbracaminte din pamant stabilizat S=27300mp, L=1300m, l=21,0m, Petresti                                                                                    |  |  |            |
| 345 | 1.3.7.1. |  | Strada Gradinilor -cu trotuar     | cuprinsa intre str. Progresului si M. Viteazului, imbracaminte de pamant stabilizat S=4600mp, L=460m, l=10,0m, Petresti                                                                                    |  |  |            |
| 346 | 1.3.7.1. |  | Strada Mihai Eminescu- cu trotuar | cuprinsa intre str. V. Sebesului si Zavol, imbracaminte de balast S=5990mp, L=580m, l=10,7m, Petresti   |  |  |            |
| 347 | 1.3.7.1. |  | Strada Mihai Viteazu- cu trotuar  | cuprinsa intre str. 1 Mai si extravilan, imbracaminte de balast S=12950mp, L=740m, l=17,5m, Petresti   |  |  |            |
| 348 | 1.3.7.1. |  | Strada Morii- cu trotuar          | cuprinsa intre str. 1 Mai si Surianu, imbracaminte de balast, S=1680mp, L=140m, l=12,0m, Petresti   |  |  |            |
| 349 | 1.3.7.1. |  | Strada Ogor Nou- cu trotuar       | cuprinsa intre str. 1 Mai si V. Frumosei, imbracaminte de balast, S=22734mp, L=1080m, l=21,0m, Petresti   |  |  | nr. top 65 |

# Plan de amplasament și delimitare a imobilului

Scara 1:500

|                                           |                                                     |
|-------------------------------------------|-----------------------------------------------------|
| Nr. cadastral:                            | 33742                                               |
| Suprafața măsurată (mp)                   | 33742                                               |
| Adresa imobilului                         | Mun. Sebeș, loc. Pădurea, str. Ecaterina, jud. Alba |
| Unitatea Administrativă Teritorială (UAT) | UAT Sebeș                                           |

IF 86051 Str. Progresului

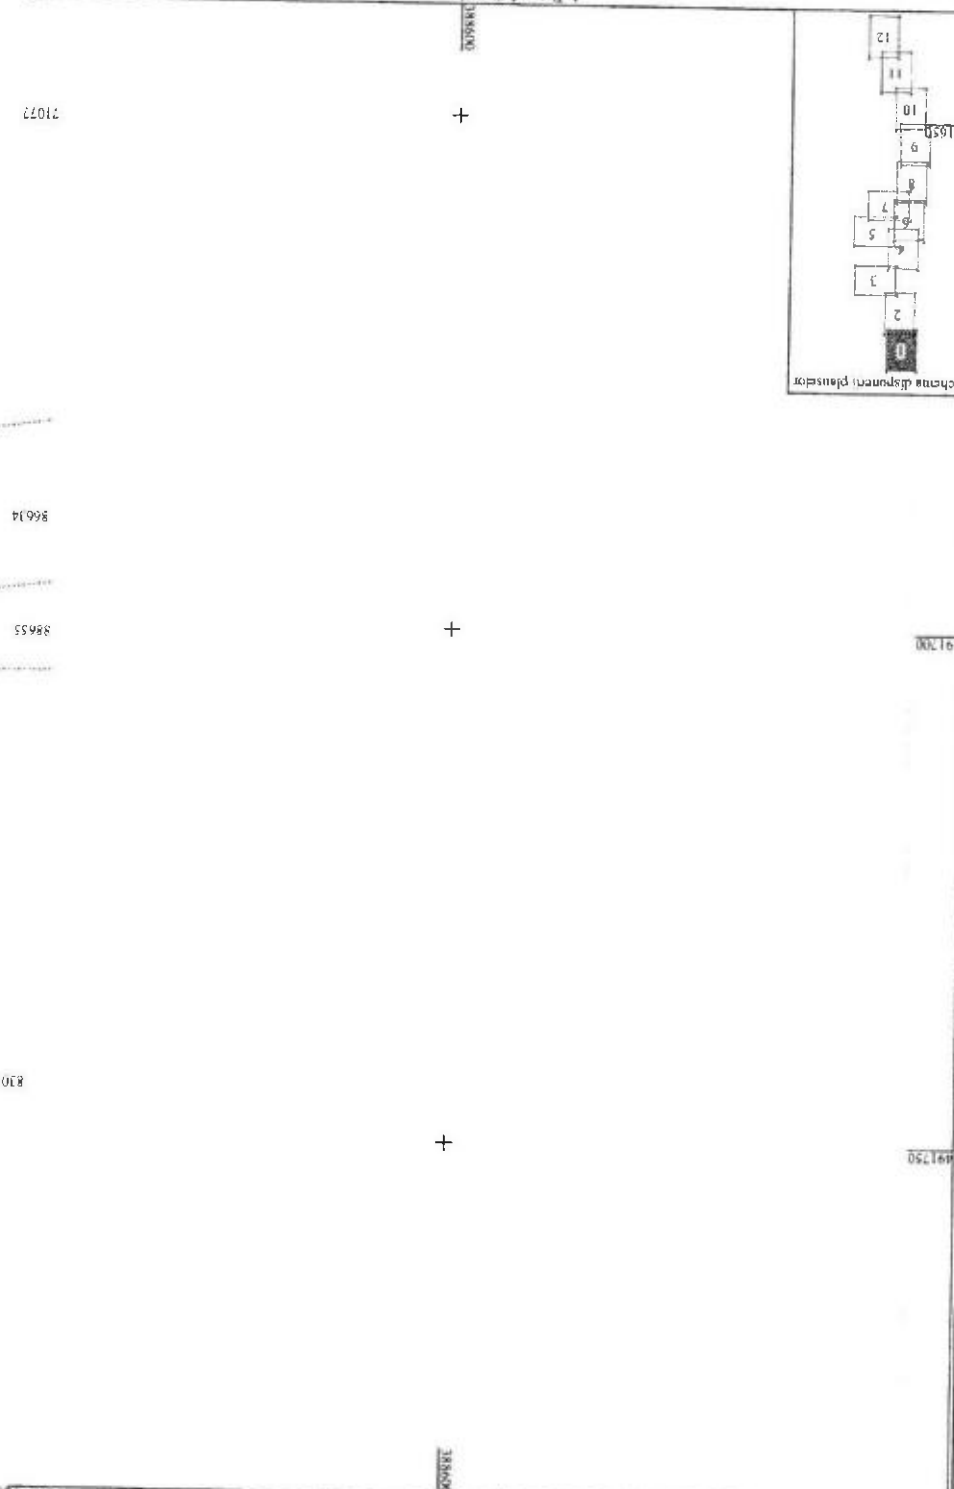

|                                    |                                              |
|------------------------------------|----------------------------------------------|
| A. Date referitoare la teren       |                                              |
| Suprafața (mp)                     | 33742                                        |
| Destinație                         | Drum cu înlocuiri din beton, lungime = 2,50m |
| B. Date referitoare la construcții |                                              |
| Suprafața construită la sol (mp)   | 33742                                        |
| Destinație                         | Drum cu înlocuiri din beton, lungime = 2,50m |
| C. Date referitoare la construcții |                                              |
| Suprafața construită la sol (mp)   | 33742                                        |
| Destinație                         | Drum cu înlocuiri din beton, lungime = 2,50m |
| D. Date referitoare la construcții |                                              |
| Suprafața construită la sol (mp)   | 33742                                        |
| Destinație                         | Drum cu înlocuiri din beton, lungime = 2,50m |
| E. Date referitoare la construcții |                                              |
| Suprafața construită la sol (mp)   | 33742                                        |
| Destinație                         | Drum cu înlocuiri din beton, lungime = 2,50m |
| F. Date referitoare la construcții |                                              |
| Suprafața construită la sol (mp)   | 33742                                        |
| Destinație                         | Drum cu înlocuiri din beton, lungime = 2,50m |
| G. Date referitoare la construcții |                                              |
| Suprafața construită la sol (mp)   | 33742                                        |
| Destinație                         | Drum cu înlocuiri din beton, lungime = 2,50m |
| H. Date referitoare la construcții |                                              |
| Suprafața construită la sol (mp)   | 33742                                        |
| Destinație                         | Drum cu înlocuiri din beton, lungime = 2,50m |
| I. Date referitoare la construcții |                                              |
| Suprafața construită la sol (mp)   | 33742                                        |
| Destinație                         | Drum cu înlocuiri din beton, lungime = 2,50m |
| J. Date referitoare la construcții |                                              |
| Suprafața construită la sol (mp)   | 33742                                        |
| Destinație                         | Drum cu înlocuiri din beton, lungime = 2,50m |
| K. Date referitoare la construcții |                                              |
| Suprafața construită la sol (mp)   | 33742                                        |
| Destinație                         | Drum cu înlocuiri din beton, lungime = 2,50m |
| L. Date referitoare la construcții |                                              |
| Suprafața construită la sol (mp)   | 33742                                        |
| Destinație                         | Drum cu înlocuiri din beton, lungime = 2,50m |
| M. Date referitoare la construcții |                                              |
| Suprafața construită la sol (mp)   | 33742                                        |
| Destinație                         | Drum cu înlocuiri din beton, lungime = 2,50m |
| N. Date referitoare la construcții |                                              |
| Suprafața construită la sol (mp)   | 33742                                        |
| Destinație                         | Drum cu înlocuiri din beton, lungime = 2,50m |
| O. Date referitoare la construcții |                                              |
| Suprafața construită la sol (mp)   | 33742                                        |
| Destinație                         | Drum cu înlocuiri din beton, lungime = 2,50m |
| P. Date referitoare la construcții |                                              |
| Suprafața construită la sol (mp)   | 33742                                        |
| Destinație                         | Drum cu înlocuiri din beton, lungime = 2,50m |
| Q. Date referitoare la construcții |                                              |
| Suprafața construită la sol (mp)   | 33742                                        |
| Destinație                         | Drum cu înlocuiri din beton, lungime = 2,50m |
| R. Date referitoare la construcții |                                              |
| Suprafața construită la sol (mp)   | 33742                                        |
| Destinație                         | Drum cu înlocuiri din beton, lungime = 2,50m |
| S. Date referitoare la construcții |                                              |
| Suprafața construită la sol (mp)   | 33742                                        |
| Destinație                         | Drum cu înlocuiri din beton, lungime = 2,50m |
| T. Date referitoare la construcții |                                              |
| Suprafața construită la sol (mp)   | 33742                                        |
| Destinație                         | Drum cu înlocuiri din beton, lungime = 2,50m |
| U. Date referitoare la construcții |                                              |
| Suprafața construită la sol (mp)   | 33742                                        |
| Destinație                         | Drum cu înlocuiri din beton, lungime = 2,50m |
| V. Date referitoare la construcții |                                              |
| Suprafața construită la sol (mp)   | 33742                                        |
| Destinație                         | Drum cu înlocuiri din beton, lungime = 2,50m |
| W. Date referitoare la construcții |                                              |
| Suprafața construită la sol (mp)   | 33742                                        |
| Destinație                         | Drum cu înlocuiri din beton, lungime = 2,50m |
| X. Date referitoare la construcții |                                              |
| Suprafața construită la sol (mp)   | 33742                                        |
| Destinație                         | Drum cu înlocuiri din beton, lungime = 2,50m |
| Y. Date referitoare la construcții |                                              |
| Suprafața construită la sol (mp)   | 33742                                        |
| Destinație                         | Drum cu înlocuiri din beton, lungime = 2,50m |
| Z. Date referitoare la construcții |                                              |
| Suprafața construită la sol (mp)   | 33742                                        |
| Destinație                         | Drum cu înlocuiri din beton, lungime = 2,50m |

Schimbare dispuneri planșelor




Proiectant: S.C. GEOMPROIECT  
 Data: 01.08.2024  
 Conținutul documentului este în conformitate cu planșele din proiect  
 Conținutul documentului este în conformitate cu planșele din proiect  
 Conținutul documentului este în conformitate cu planșele din proiect

# Plan de amplasament și delimitare a imobilului


Scara 1:500

ANEXA NR. 16

|                     |                         |                                                     |
|---------------------|-------------------------|-----------------------------------------------------|
| Nr. cadastral:      | Suprafața măsurată (mp) | Adresa imobilului                                   |
|                     | 33742                   | Mun. Sebes, loc. Petroști, str. Energiei, jud. Alba |
| Nr. Carte funciara: |                         | Unitatea Administrativ Teritorială (UAT)            |
|                     |                         | UAT Sebes                                           |

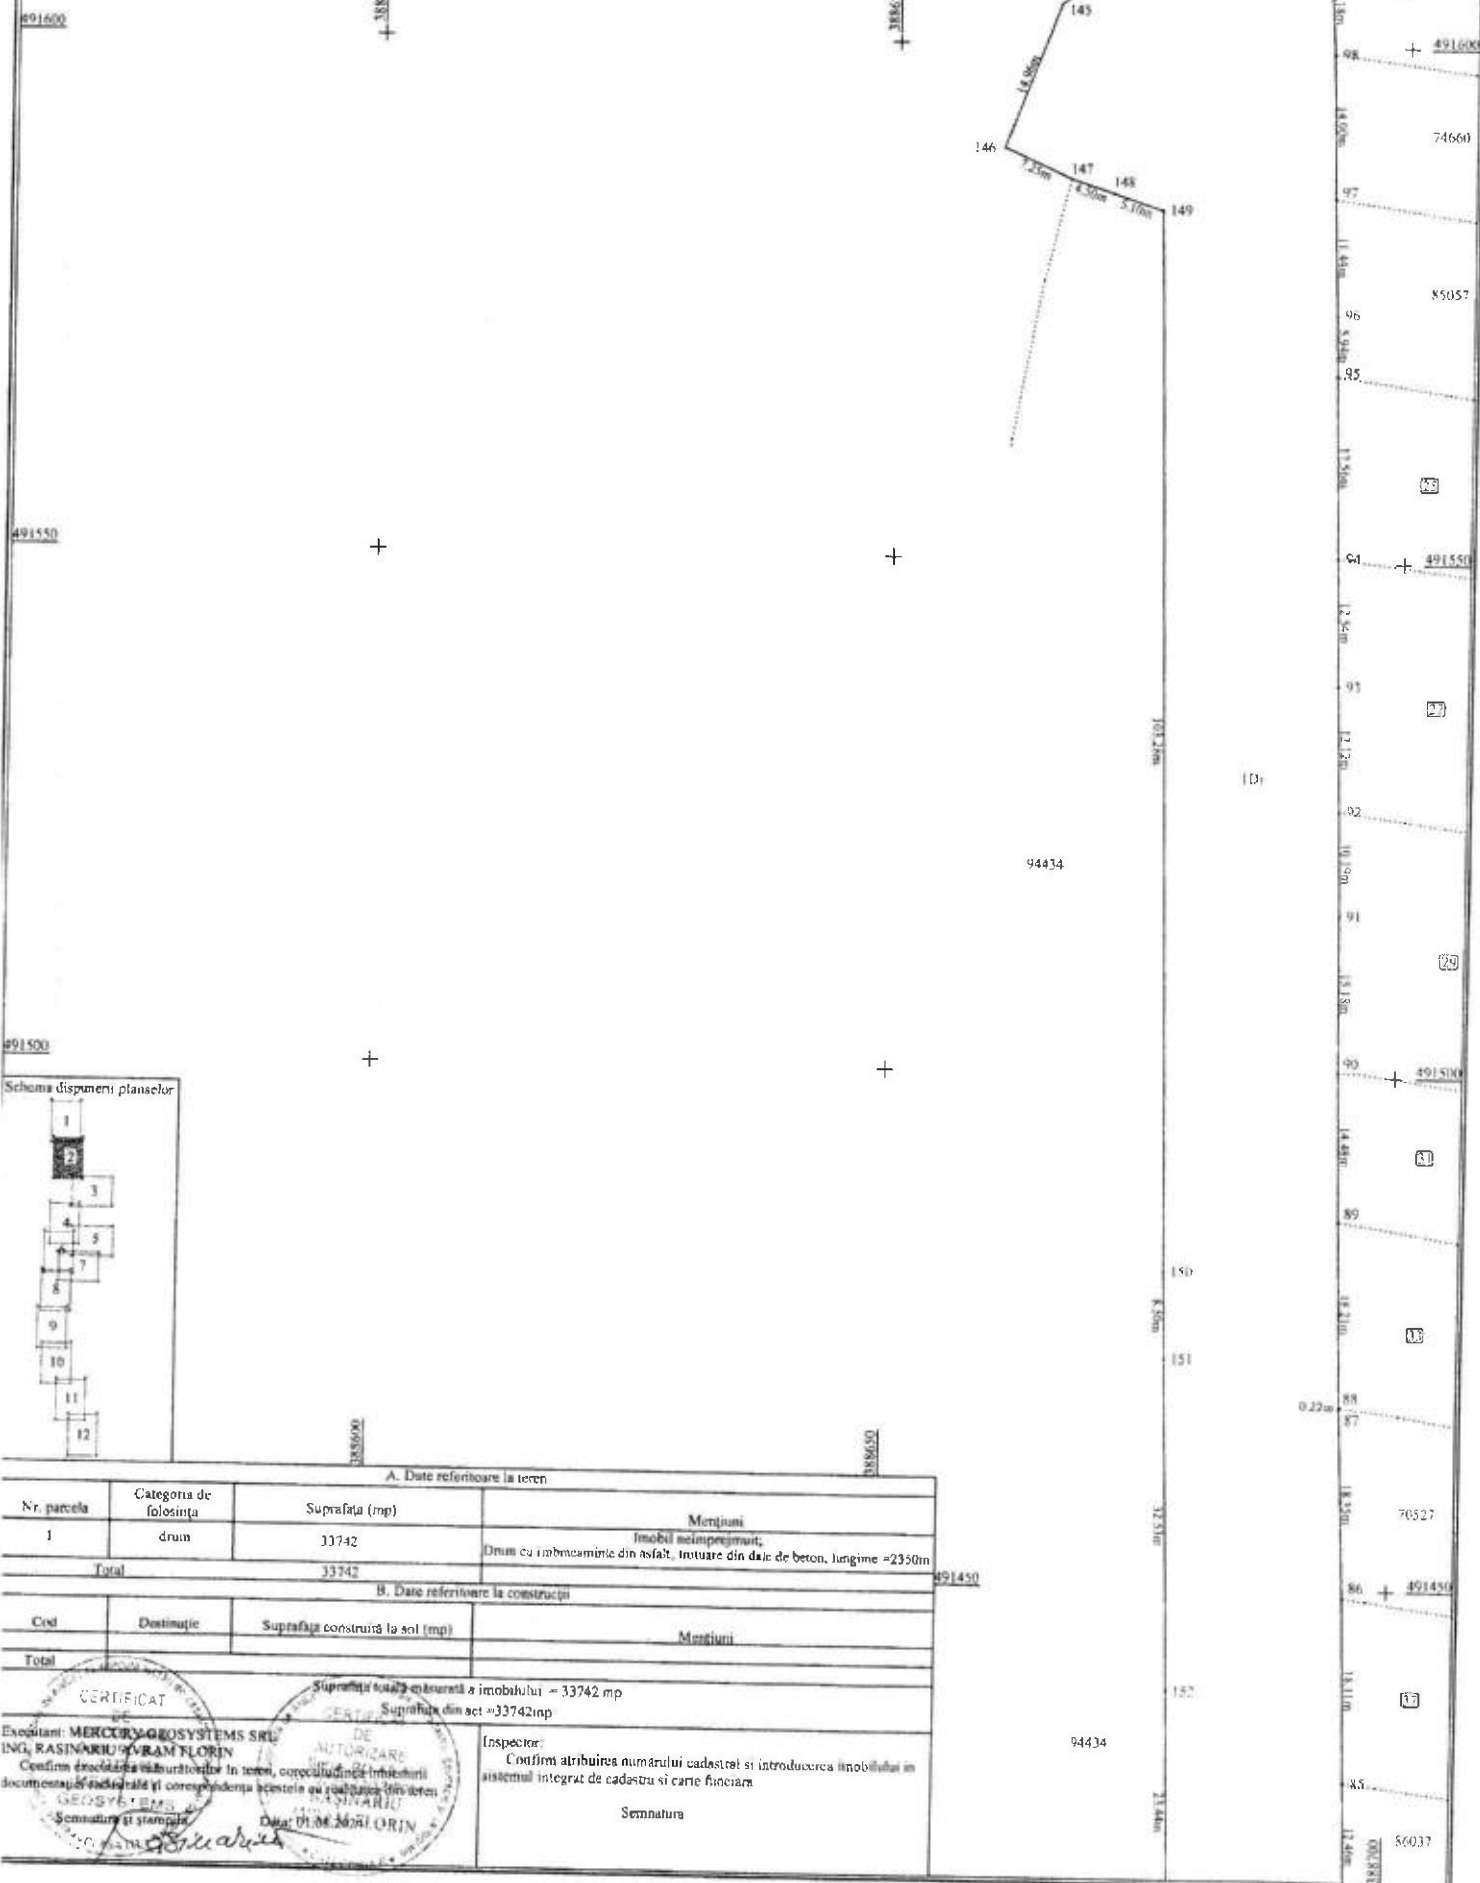

Schema dispunerii planșelor

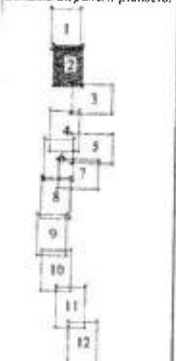


| A. Date referitoare la teren   |                        |                                  |   |
|---|------------------------|----------------------------------|---|
| Nr. parcela   | Categoria de folosință | Suprafața (mp)                   | Mențiuni   |
| 1   | drum                   | 33742                            | Imobil neînregistrat; Drum cu îmbincămiră din asfalt, înțulare din dală de beton, lungime = 2350m                    |
| Total   |                        | 33742                            |   |
| B. Date referitoare la construcții   |                        |                                  |   |
| Cod   | Destinație             | Suprafața construită la sol (mp) | Mențiuni   |
| Total   |                        |                                  |   |
| Suprafața totală măsurată a imobilului = 33742 mp                                                                                                  |                        |                                  |   |
| Suprafața din act = 33742 mp   |                        |                                  |   |
| Executanți: MERCURY GEOSYSTEMS SRL<br>ING. RASINARIU IVRAN FLORIN                                                                                  |                        |                                  | Inspector:   |
| Confirmă exactitatea măsurătorilor în teren, corectitudinea înregistrării documentelor cadastrale și corespondența acestora cu realitatea în teren |                        |                                  | Confirm atribuirea numărului cadastral și introducerea imobilului în sistemul integrat de cadastru și carte funciara |
| Semnatura și ștampila   |                        |                                  | Semnatura   |

# Plan de amplasament și delimitare a imobilului


Scara 1:500

ANEXA NR. 16

|                     |                         |                                                     |
|---------------------|-------------------------|-----------------------------------------------------|
| Nr. cadastral:      | Suprafața măsurată (mp) | Adresa imobilului                                   |
| 86037               | 33742                   | Man. Sebes, loc. Petresti, str. Energic, pod. Alba. |
| Nr. Carte funciara: |                         | Unitatea Administrativ Teritorială (UAT)            |
|                     |                         | UAT Sebes                                           |

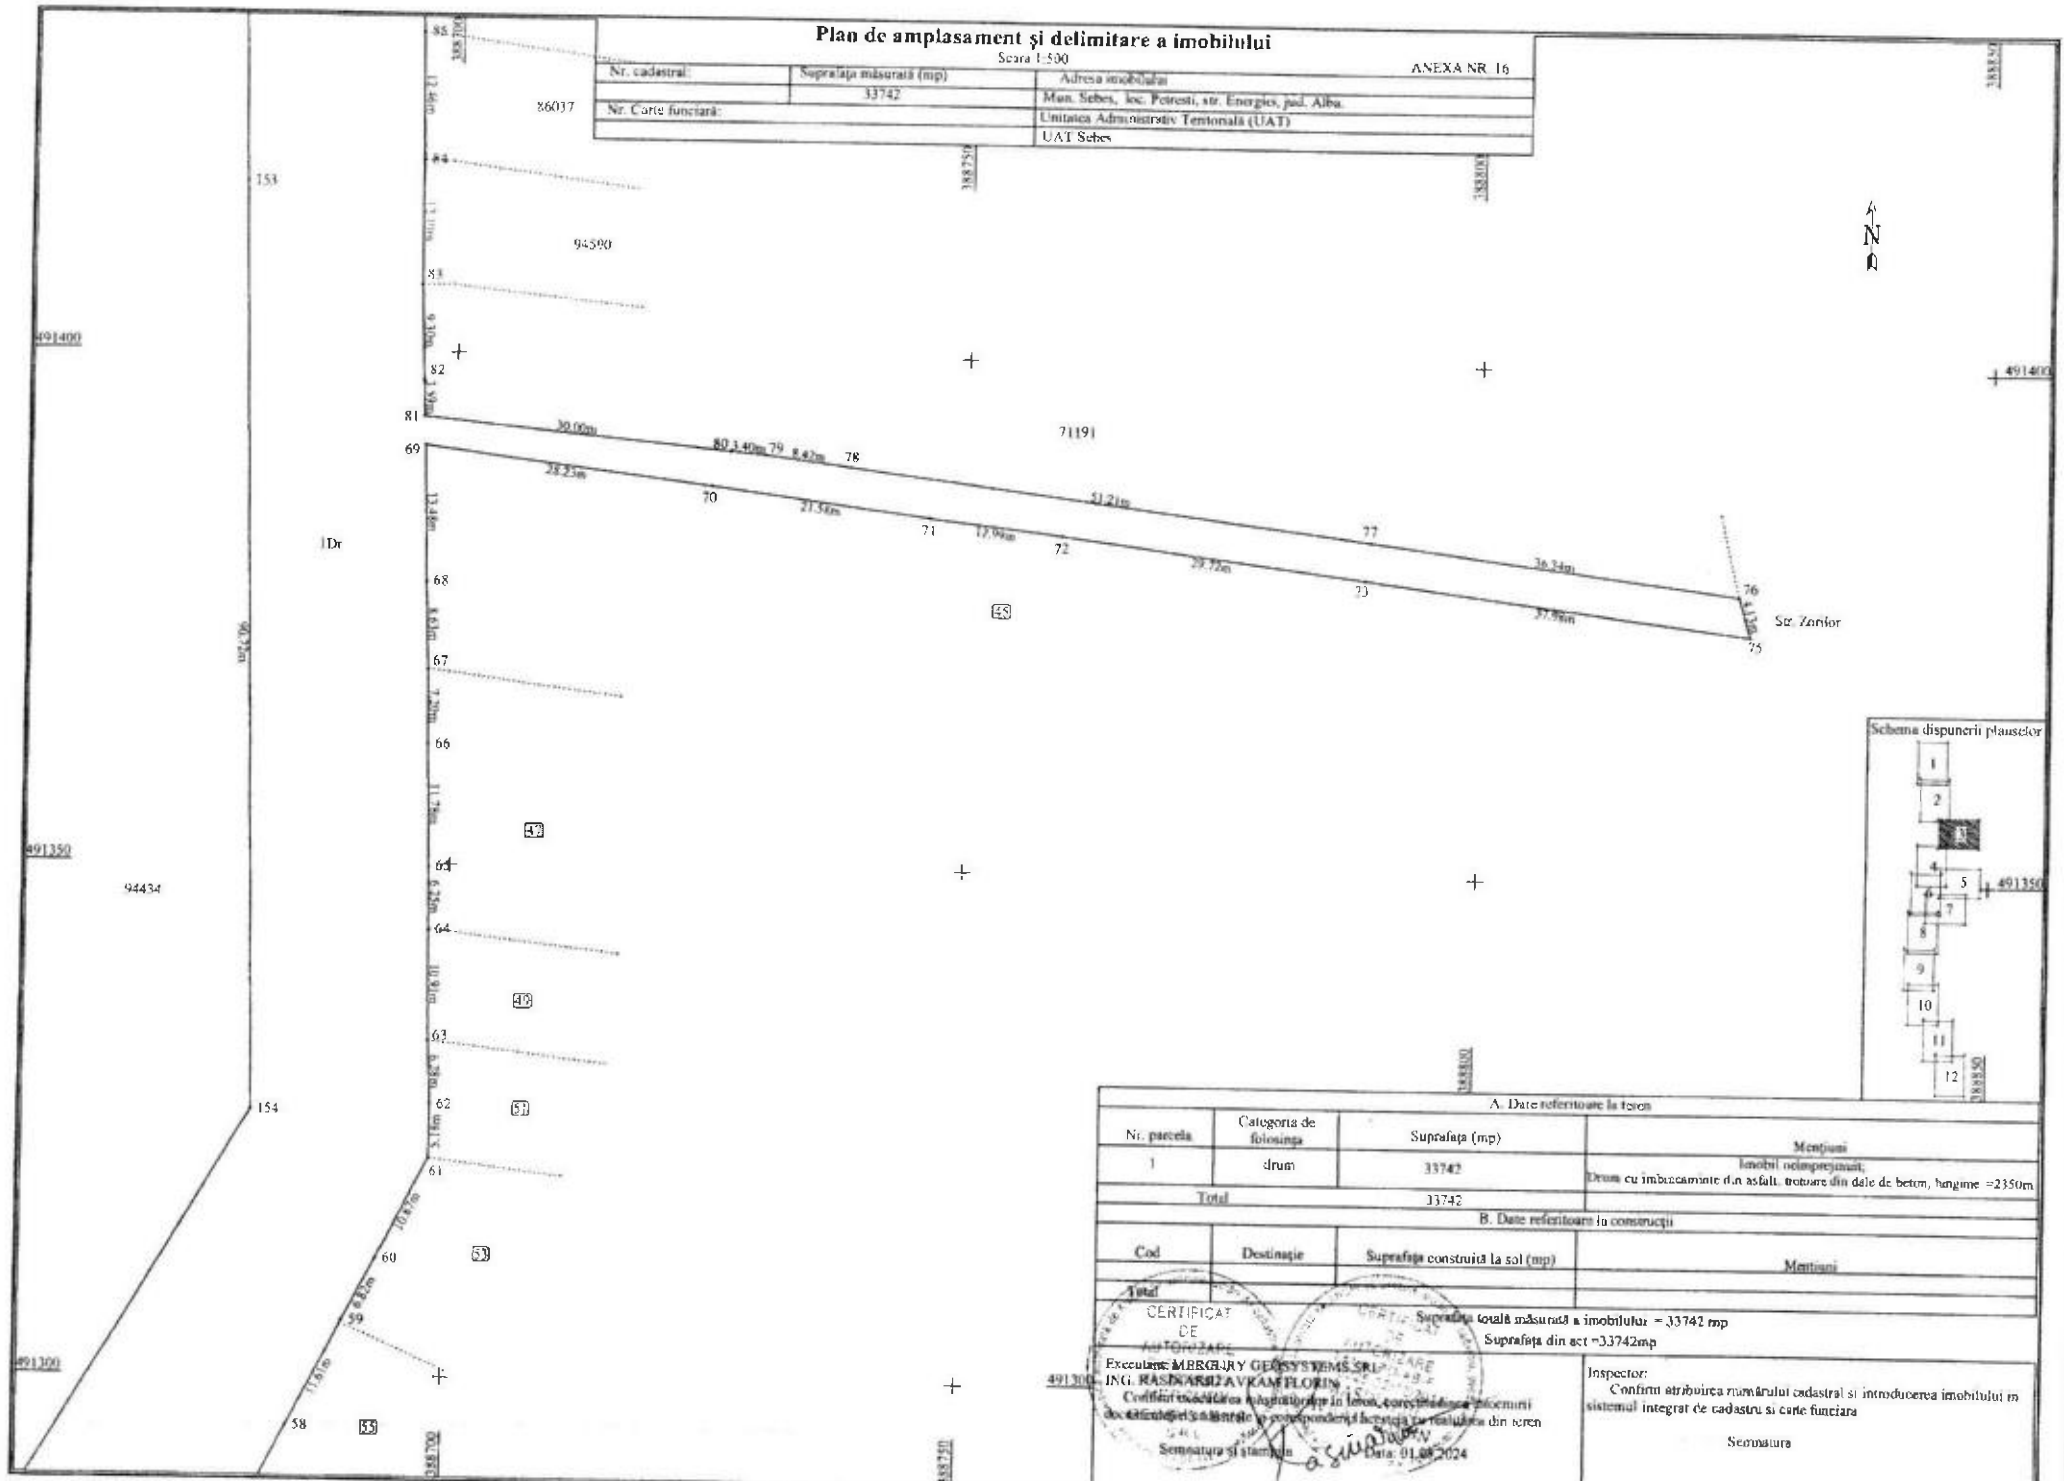

Schema dispunerii plauselor

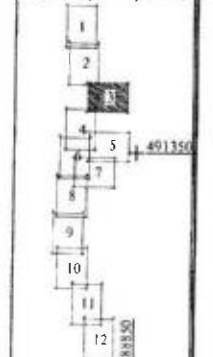


| A. Date referitoare la teren       |                        |   |                                                                             |
|------------------------------------|------------------------|---|-----------------------------------------------------------------------------|
| Nr. parcela                        | Categoria de folosinta | Suprafata (mp)   | Mentiiuni                                                                   |
| 1                                  | drum                   | 33742   | Imobil nelapreziuntat.                                                      |
| Total                              |                        | 33742   | Drum cu imbucaminte din asfalt, trotuare din dale de beton, lungime = 2350m |
| B. Date referitoare la constructii |                        |   |                                                                             |
| Cod                                | Destinatie             | Suprafata construita la sol (mp)                                                                                     | Mentiiuni                                                                   |
| Total                              |                        |   |                                                                             |
|                                    |                        | Suprafata totala masurata a imobilului = 33742 mp                                                                    |                                                                             |
|                                    |                        | Suprafata din act = 33742 mp                                                                                         |                                                                             |
| Inspector:                         |                        | Confirm atribuirea numarului cadastral si introducerea imobilului in sistemul integrat de cadastru si carte funciara |                                                                             |
| Semnatura si stampila              |                        | Semnatura   |                                                                             |

# Plan de amplasament și delimitare a imobilului


Scara 1:500

ANEXA NR. 16

|                     |                         |                                                     |
|---------------------|-------------------------|-----------------------------------------------------|
| Nr. cadastral:      | Suprafața măsurată (mp) | Adresa imobilului                                   |
|                     | 33742                   | Mun. Sebeș, loc. Petrești, str. Energiei, jud. Alba |
| Nr. Carte funciara: |                         | Unitatea Administrativ Teritorială (UAT)            |
|                     |                         | UAT Sebeș                                           |

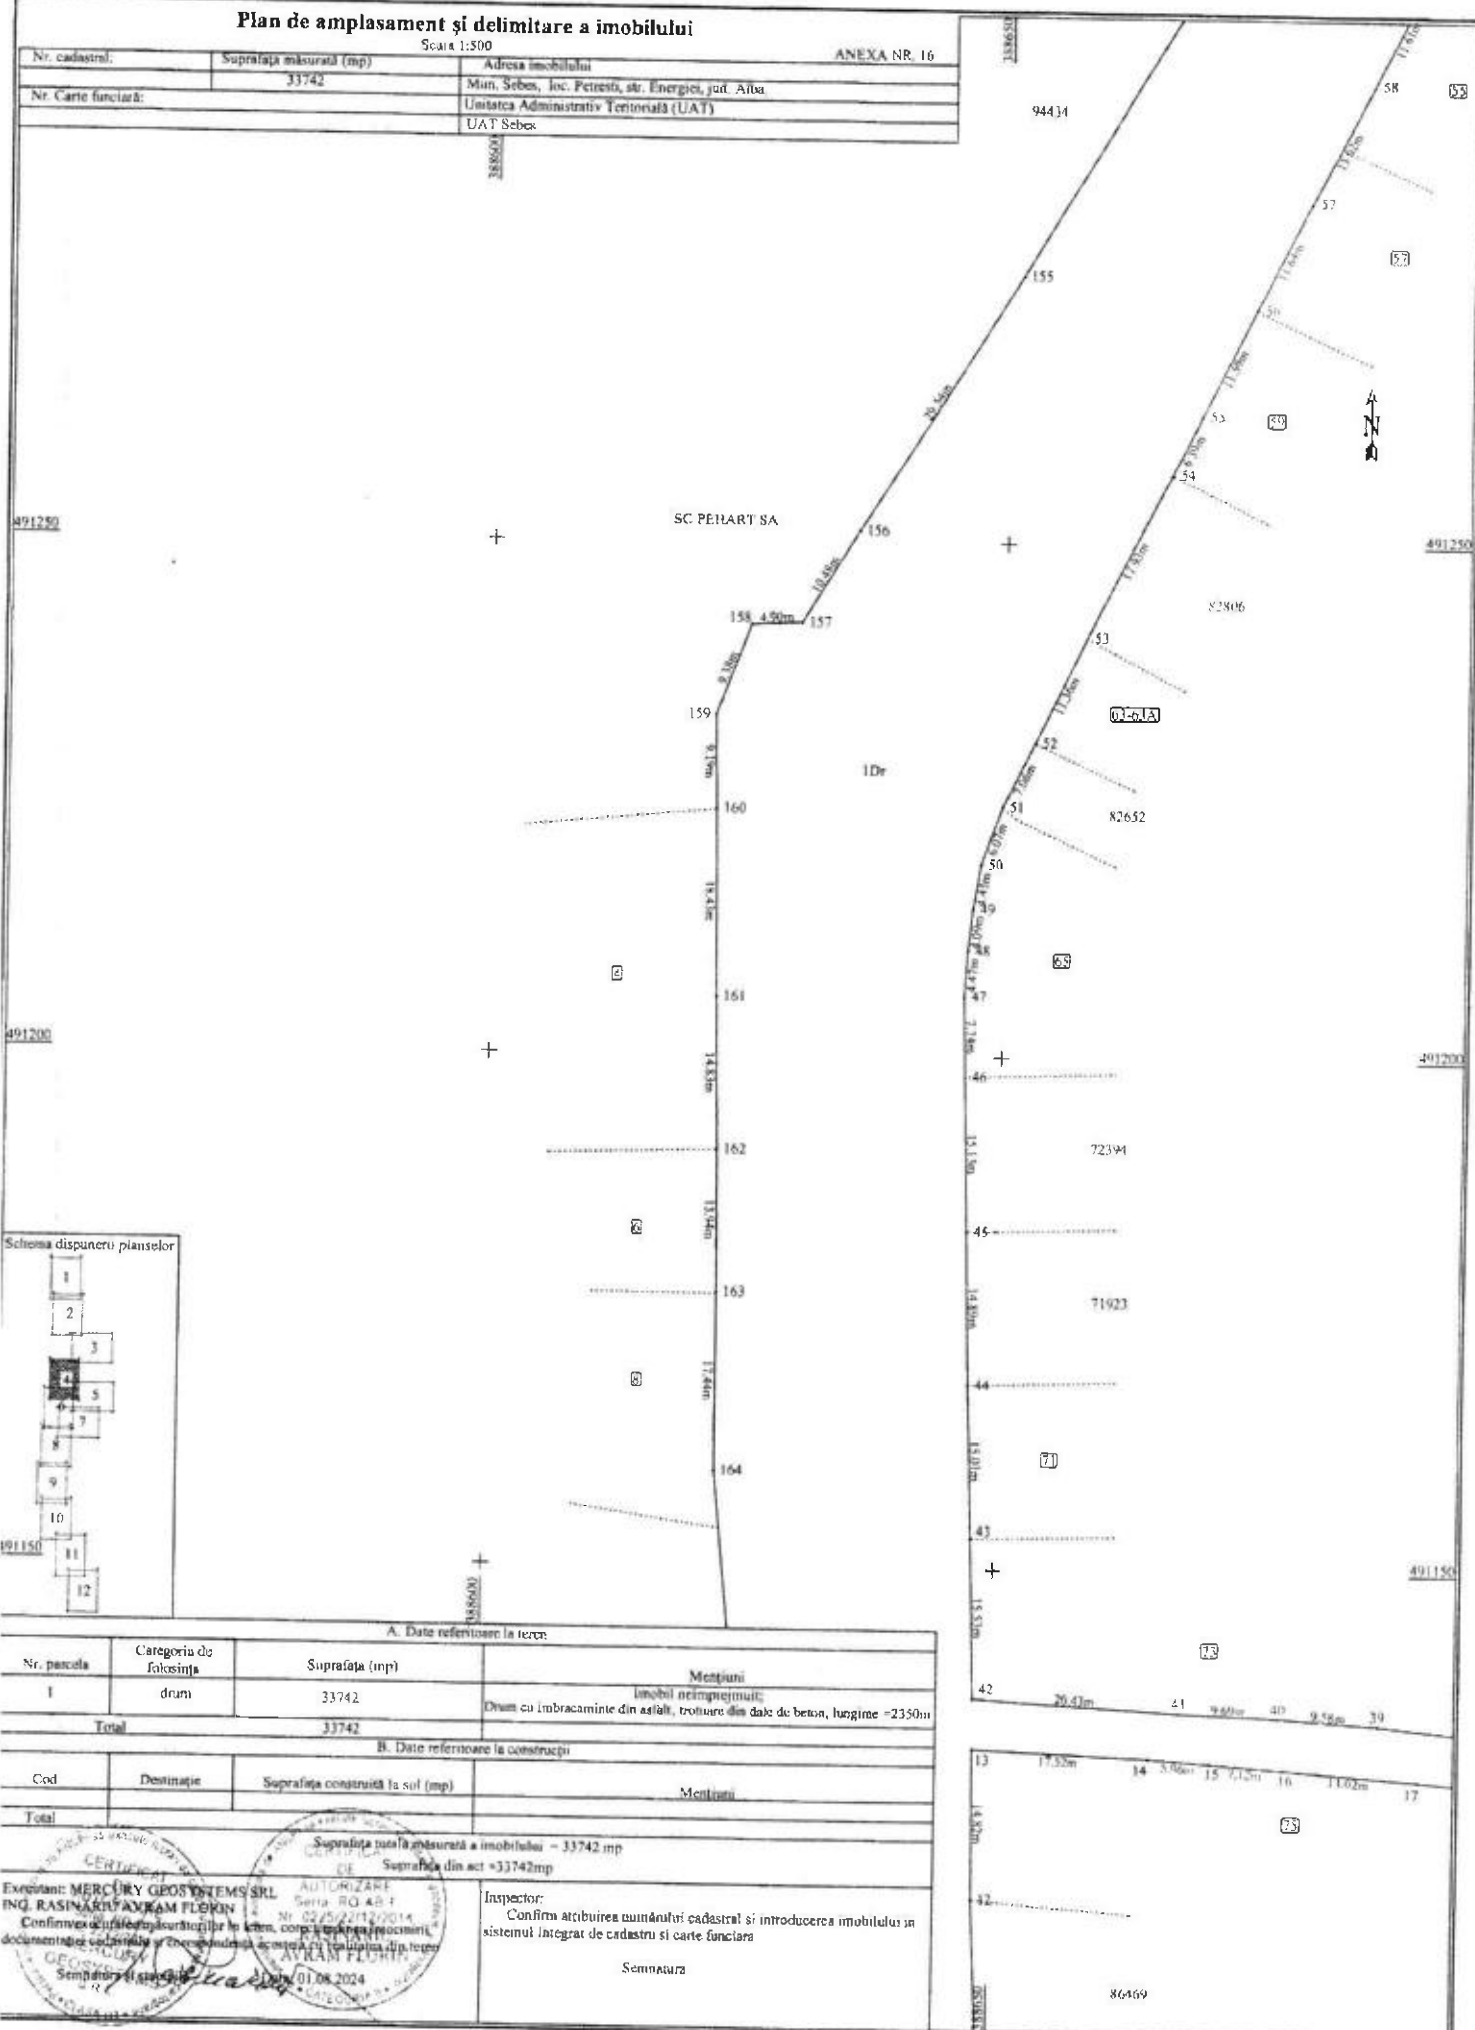

Schema dispunerii planșelor


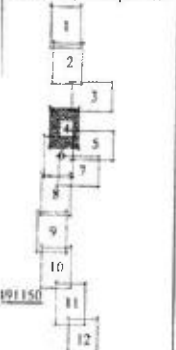


| A. Date referitoare la teren   |                        |                                  |   |
|---|------------------------|----------------------------------|---|
| Nr. parcela   | Categoria de folosinta | Suprafata (mp)                   | Mențiuni   |
| 1   | drum                   | 33742                            | Imobil neînregistrat;<br>Drum cu îmbracaminte din asfalt, trotuar din dale de beton, lungime ~2350m                  |
| Total   |                        | 33742                            |   |
| B. Date referitoare la construcții   |                        |                                  |   |
| Cod   | Destinație             | Suprafata construită la sol (mp) | Mențiuni   |
| Total   |                        |                                  |   |
| Suprafata pusă la masură a imobilului = 33742 mp   |                        |                                  |   |
| Suprafata din act = 33742 mp   |                        |                                  |   |
| Executant: MERCURY GEOSYSTEMS SRL<br>ING. RASINARIU AVRAM FLORIN<br>Confirmarea și înregistrarea actelor în teren, conform legislației în vigoare<br>documentelor cadastrale și înregistrarea acestora în sistemul de cadastru și cartografiere<br>Semnatura și ștampă<br>01.08.2024 |                        |                                  |   |
| Inspector:   |                        |                                  | Confirm atribuirea numărului cadastral și introducerea imobilului în sistemul integrat de cadastru și carte funciara |
| Semnatura   |                        |                                  |   |

# Plan de amplasament și delimitare a imobilului

|                     |                         |             |                                                     |
|---------------------|-------------------------|-------------|-----------------------------------------------------|
| Nr. cadastral:      | Suprafața măsurată (mp) | Scara 1:500 | Adresa imobilului                                   |
| Nr. Carte funciara: | 33742                   |             | Str. Șosei, loc. Petrești, str. Fierului, Jud. Alba |
|                     |                         |             | Unitatea Administrativă Teritorială (UAT)           |
|                     |                         |             | UAT Sibiu                                           |

ANEXA NR. 16

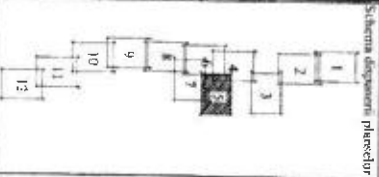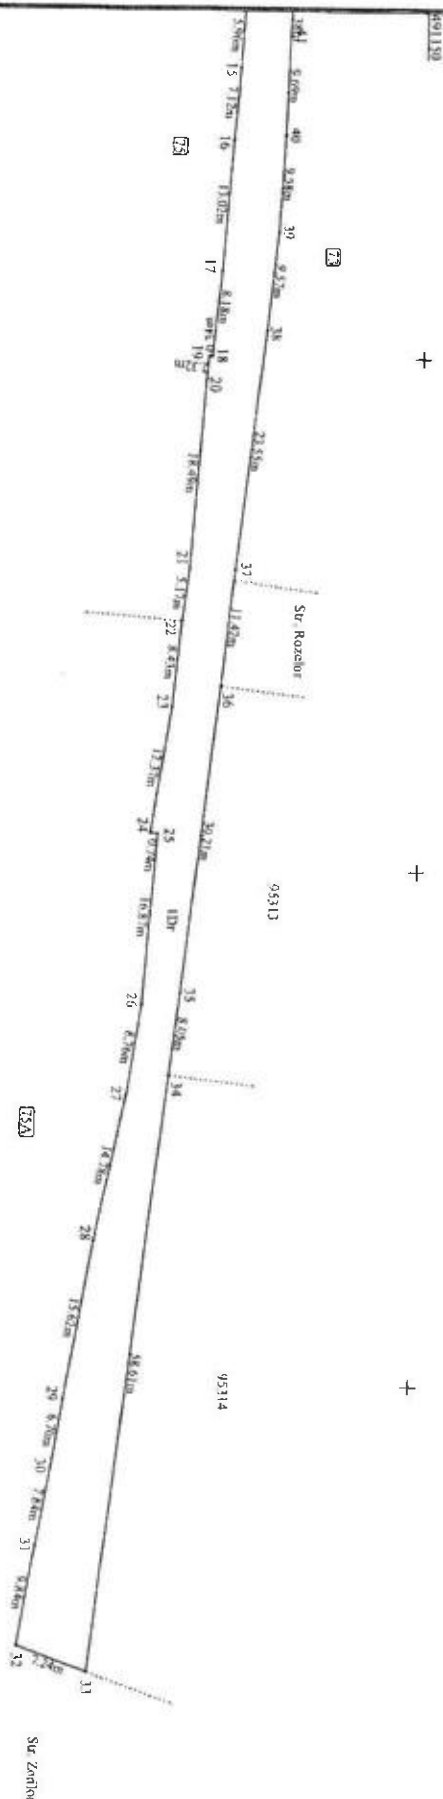

Schema dispozitiei planșelor

| A. Date referitoare la teren       |                        |                                  |                                                                          |
|------------------------------------|------------------------|----------------------------------|--------------------------------------------------------------------------|
| Nr. parcelă                        | Categoria de folosință | Suprafața (mp)                   | Marfură                                                                  |
| 1                                  | drum                   | 33742                            | Imobil neînregistrat                                                     |
| Total                              |                        | 33742                            | Drept de înțabiment din asfalt, lăunșe din date de beton, lungime ~235cm |
| B. Date referitoare la construcție |                        |                                  |                                                                          |
| Cod                                | Destinație             | Suprafața construită la sol (mp) | Marfură                                                                  |
| Total                              |                        | 33742                            |                                                                          |

Suprafața măsurată a imobilului = 33742 mp  
Suprafața din act = 33742 mp

Directorul Agenției Geosistemelor S.R.L.  
ING. RĂZVAN RĂZVAN RĂZVAN  
Conținutul prezentei măsurători este în conformitate cu datele furnizate de către proprietarii terenului și nu este responsabil pentru erori de măsurare sau de calcul.

Ing. GEORGESCU  
Scrierea și semnarea

Inspector  
Conținutul prezentei măsurători este în conformitate cu datele furnizate de către proprietarii terenului și nu este responsabil pentru erori de măsurare sau de calcul.


Schema

# Plan de amplasament și delimitare a imobilului

Scara 1:500

ANEXA NR. 16

|                     |                         |                                                       |
|---------------------|-------------------------|-------------------------------------------------------|
| Nr. cadastral:      | Suprafața măsurată (mp) | Adresa imobilului                                     |
|                     | 33742                   | Mun. Sebes, loc. Petrești, str. Energetici, jud. Alba |
| Nr. Carte funciară: |                         | Unitatea Administrativ Teritorială (UAT)              |
|                     |                         | UAT Sebes                                             |

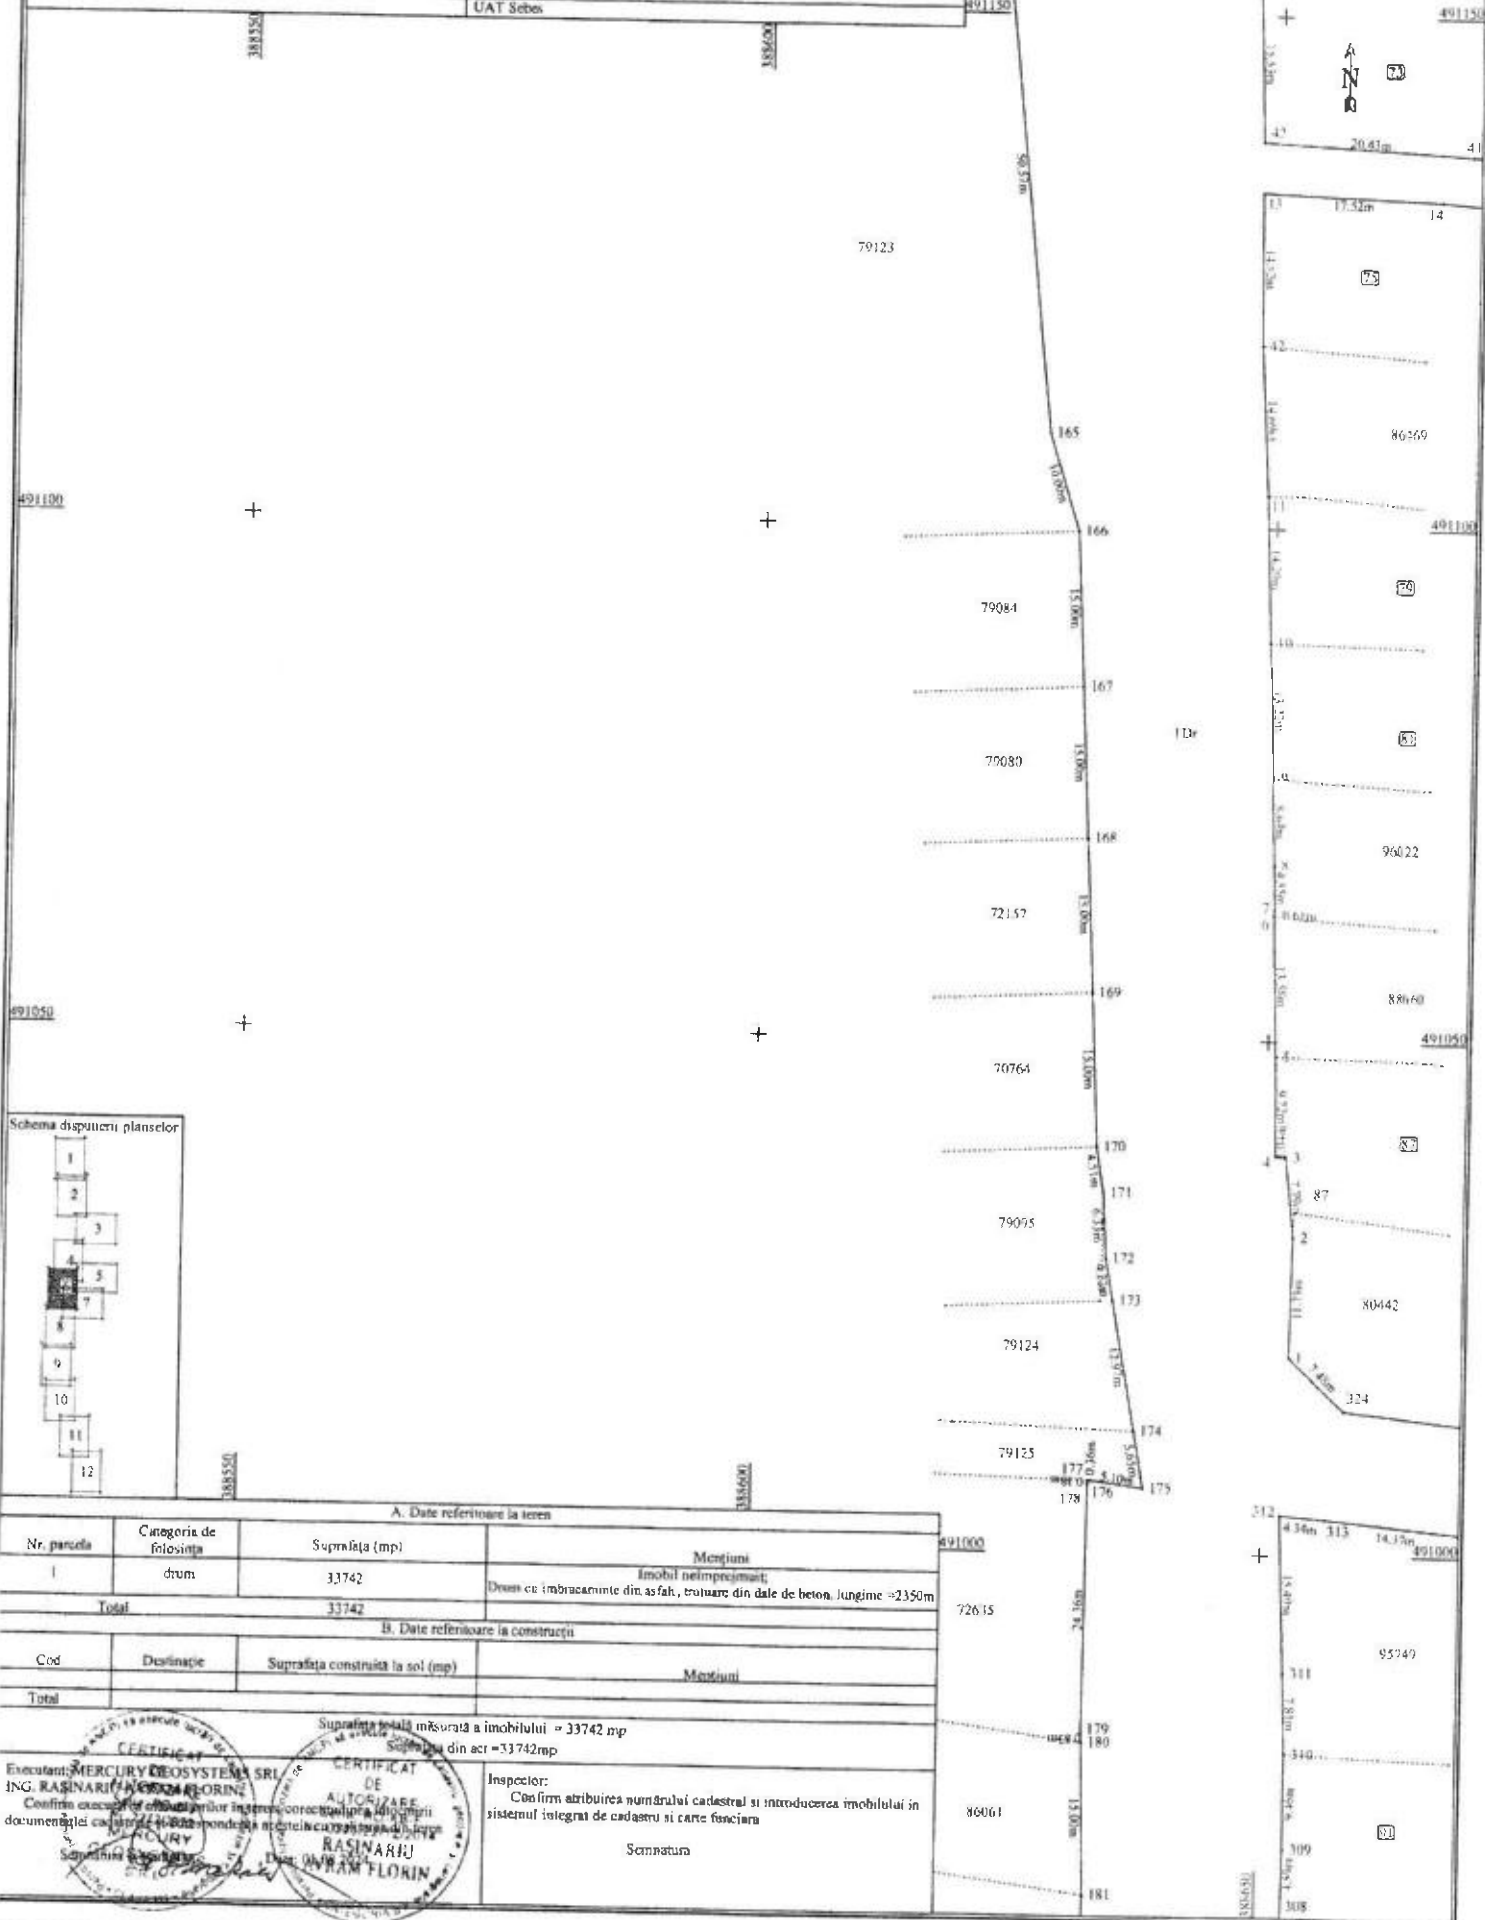

## Schema dispunerii planșelor



| A. Date referitoare la teren                                                        |                        |   |                                                                                                  |
|-------------------------------------------------------------------------------------|------------------------|---|--------------------------------------------------------------------------------------------------|
| Nr. parcela                                                                         | Categoria de folosință | Suprafața (mp)   | Mențiuni                                                                                         |
| 1                                                                                   | drum                   | 33742   | Imobil neîmprejmuit; Drum cu îmbrăcăminte din asfalt, trotuar din dale de beton, lungime = 2350m |
| Total                                                                               |                        | 33742   |                                                                                                  |
| B. Date referitoare la construcții                                                  |                        |   |                                                                                                  |
| Cod                                                                                 | Destinație             | Suprafața construită la sol (mp)                                                                                      | Mențiuni                                                                                         |
| Total                                                                               |                        |   |                                                                                                  |
| Suprafața totală măsurată a imobilului = 33742 mp                                   |                        |   |                                                                                                  |
| Suprafața din act = 33742 mp                                                        |                        |   |                                                                                                  |
| Executanți: MERCURY GEOSYSTEMA SRL                                                  |                        | Inspecții:   |                                                                                                  |
| ING. RASINARIU ANTON FLORIN                                                         |                        | Con firm atribuirea numărului cadastral și introducerea imobilului în sistemul integrat de cadastru și carte funciară |                                                                                                  |
| Confirmă executarea planșelor în conformitate cu proiectul de amenajare a terenului |                        | Semnatura   |                                                                                                  |
| Scrieți aici semnătura                                                              |                        |   |                                                                                                  |

# Plan de amplasament și delimitare a imobilului

Scara 1:500


ANEXA NR. 16

|                          |                         |                                                      |
|--------------------------|-------------------------|------------------------------------------------------|
| Nr. cadastral            | Suprafața măsurată (mp) | Adresa imobilului                                    |
| 33742                    | 33742                   | Mun. Sibiu, loc. Poieneni, sat. Ențepeni, ped. Albe. |
| Nr. C. care funcționează |                         | Limita Administrativă Teritorială (UAT)              |
|                          |                         | UAT Sibiu                                            |

88660

388750

491000

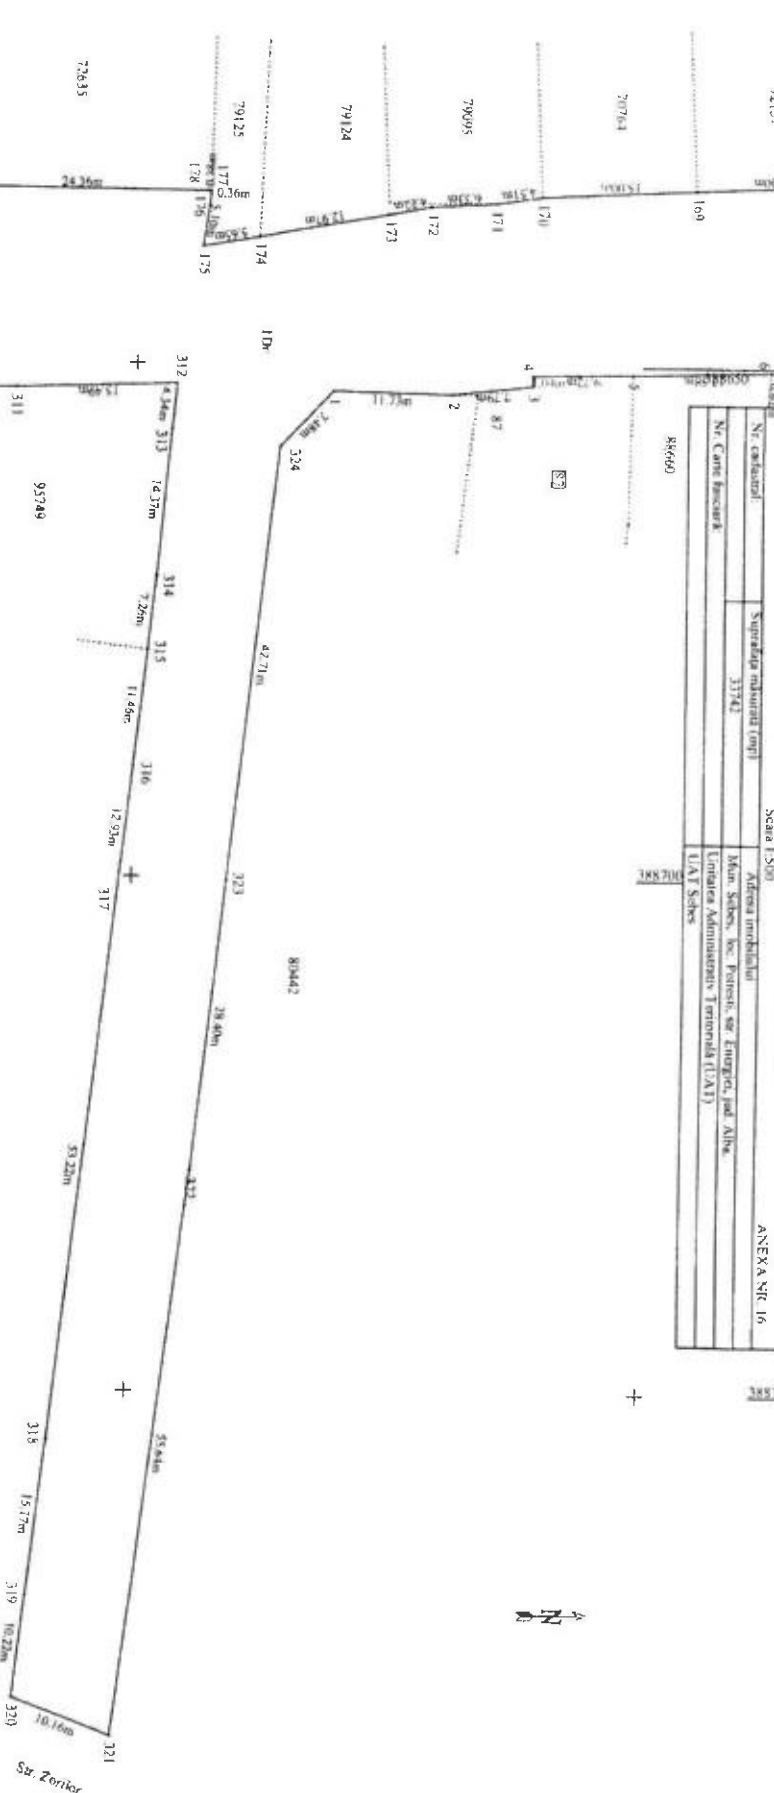

## Schimbarea dispunerii planșelor

## A. Date referitoare la teren

| Nr. parcelă                        | folosință  | Suprafața (mp)                   | Mediul   |
|------------------------------------|------------|----------------------------------|---|
| 1                                  | drum       | 33742                            | Imobil neînregistrat.<br>Prin urmare imobilul este în posesia proprietății din date de teren, lungime = 2350m |
| Total                              |            | 33742                            |   |
| B. Date referitoare la construcții |            |                                  |   |
| Cod                                | Destinație | Suprafața construită la sol (mp) | Mediul   |
| Total                              |            |                                  |   |

Suprafața totală măsurată a imobilului = 33742 mp  
Suprafața din ec. = 33742 mp

Inspector  
Conținutul prezentei planșă este în conformanță cu planșele înregistrate în sistemul integrat de cadastru și funcțiune imobiliară în  
Sistemul

Semnatura



88660

|   |   |   |   |   |   |   |   |   |    |    |    |
|---|---|---|---|---|---|---|---|---|----|----|----|
| 1 | 2 | 3 | 4 | 5 | 6 | 7 | 8 | 9 | 10 | 11 | 12 |
|---|---|---|---|---|---|---|---|---|----|----|----|

88660

|   |   |   |   |   |   |   |   |   |    |    |    |
|---|---|---|---|---|---|---|---|---|----|----|----|
| 1 | 2 | 3 | 4 | 5 | 6 | 7 | 8 | 9 | 10 | 11 | 12 |
|---|---|---|---|---|---|---|---|---|----|----|----|


88660

# Plan de amplasament și delimitare a imobilului

Scara 1:500

ANEXA NR. 16

|                    |                         |                                                        |
|--------------------|-------------------------|--------------------------------------------------------|
| Nr. cadastral:     | Suprafața măsurată (mp) | Adresa imobilului                                      |
|                    | 33742                   | Mun. Sebes, loc. Petrești, str. Energetici, jud. Alba. |
| Nr. Carte funciar: |                         | Unitatea Administrativă Teritorială (UAT)              |
|                    |                         | UAT Sebes                                              |

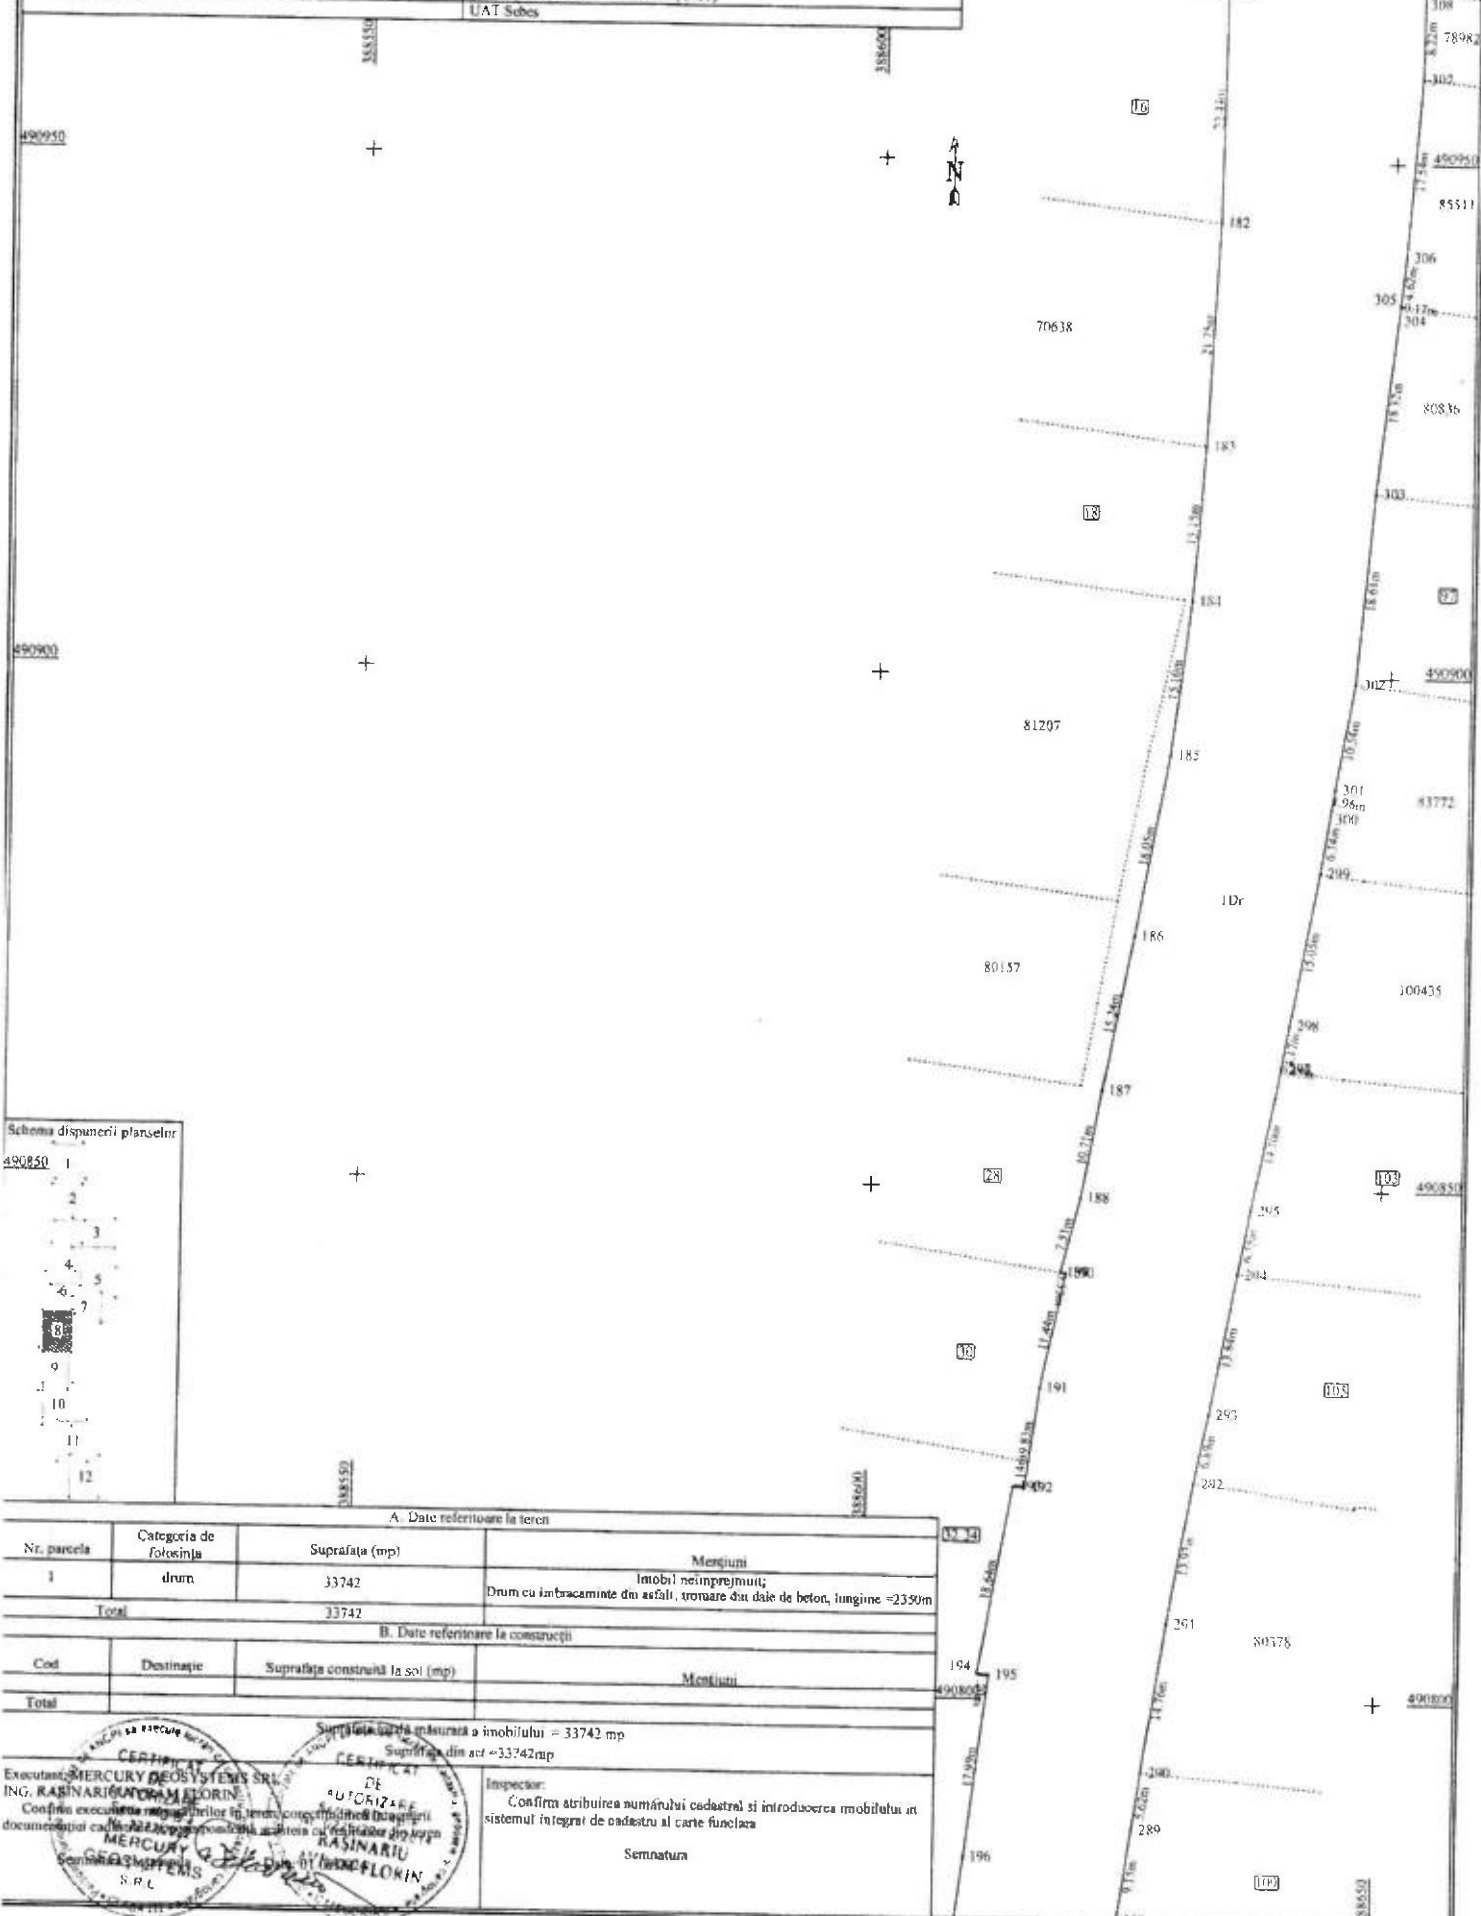

Schema dispoziției planșelor



| A. Date referitoare la teren       |                        |                                  |   |
|------------------------------------|------------------------|----------------------------------|---|
| Nr. parcela                        | Categoria de folosință | Suprafața (mp)                   | Mențiuni                                                                                            |
| 1                                  | drum                   | 33742                            | Imobil neînprețuit;<br>Drum cu intracăminte din asfalt, trotuar din dalie de beton, lungime = 2350m |
| Total                              |                        | 33742                            |   |
| B. Date referitoare la construcții |                        |                                  |   |
| Cod                                | Destinație             | Suprafața construită la sol (mp) | Mențiuni                                                                                            |
| Total                              |                        |                                  |   |

Suprafața măsurată a imobilului = 33742 mp  
Suprafața din act = 33742 mp

Executant: MERCURY DEOSYSTEMS SRL  
ING. RASINARIU FLORENTIN  
CONFIRMARE  
MERCURY DEOSYSTEMS SRL  
SRL

Inspector:  
CONFIRMARE  
RASINARIU FLORENTIN  
SRL

Semnatura

# Plan de amplasament și delimitare a imobilului

Scara 1:500


ANEXA NR. 16

|                     |                         |                                                        |
|---------------------|-------------------------|--------------------------------------------------------|
| Nr. cadastral:      | Suprafața măsurată (mp) | Adresa imobilului                                      |
|                     | 33742                   | Mun. Sebes, loc. Petrești, str. Energetici, jud. Alba. |
| Nr. Carte funciară: |                         | Unitatea Administrativ Teritorială (UAT)               |
|                     |                         | UAT Sebes                                              |

490750


490700

Schema dispunerii planșelor

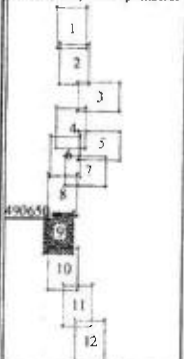

| A. Date referitoare la teren                                     |                        |   |   |
|------------------------------------------------------------------|------------------------|---|---|
| Nr. parcele                                                      | Categoria de folosință | Suprafața (mp)   | Mențiuni                                                                                           |
| I                                                                | drum                   | 33742   | Imobil nelmprețuit;<br>Drum cu îmbracaminte din asfalt, trotuar din dale de beton, lungime = 2350m |
| Total                                                            |                        | 33742   |   |
| B. Date referitoare la construcții                               |                        |   |   |
| Cod                                                              | Destinație             | Suprafața construită la sol (mp)   | Mențiuni                                                                                           |
| Total                                                            |                        |   |   |
| Suprafața totală măsurată a imobilului = 33742 mp                |                        | Suprafața din act = 33742 mp   |   |
| Execuție: MERCELY GEOSYSTEMS SRL<br>ING. RASINARIU ANDRĂȘ FLORIN |                        | Inspektor:<br>Confirma atribuirea numărului cadastral și introducerea imobilului în sistemul integrat de cadastru și carte funciară |   |
| Semnatura                                                        |                        |   |   |

N


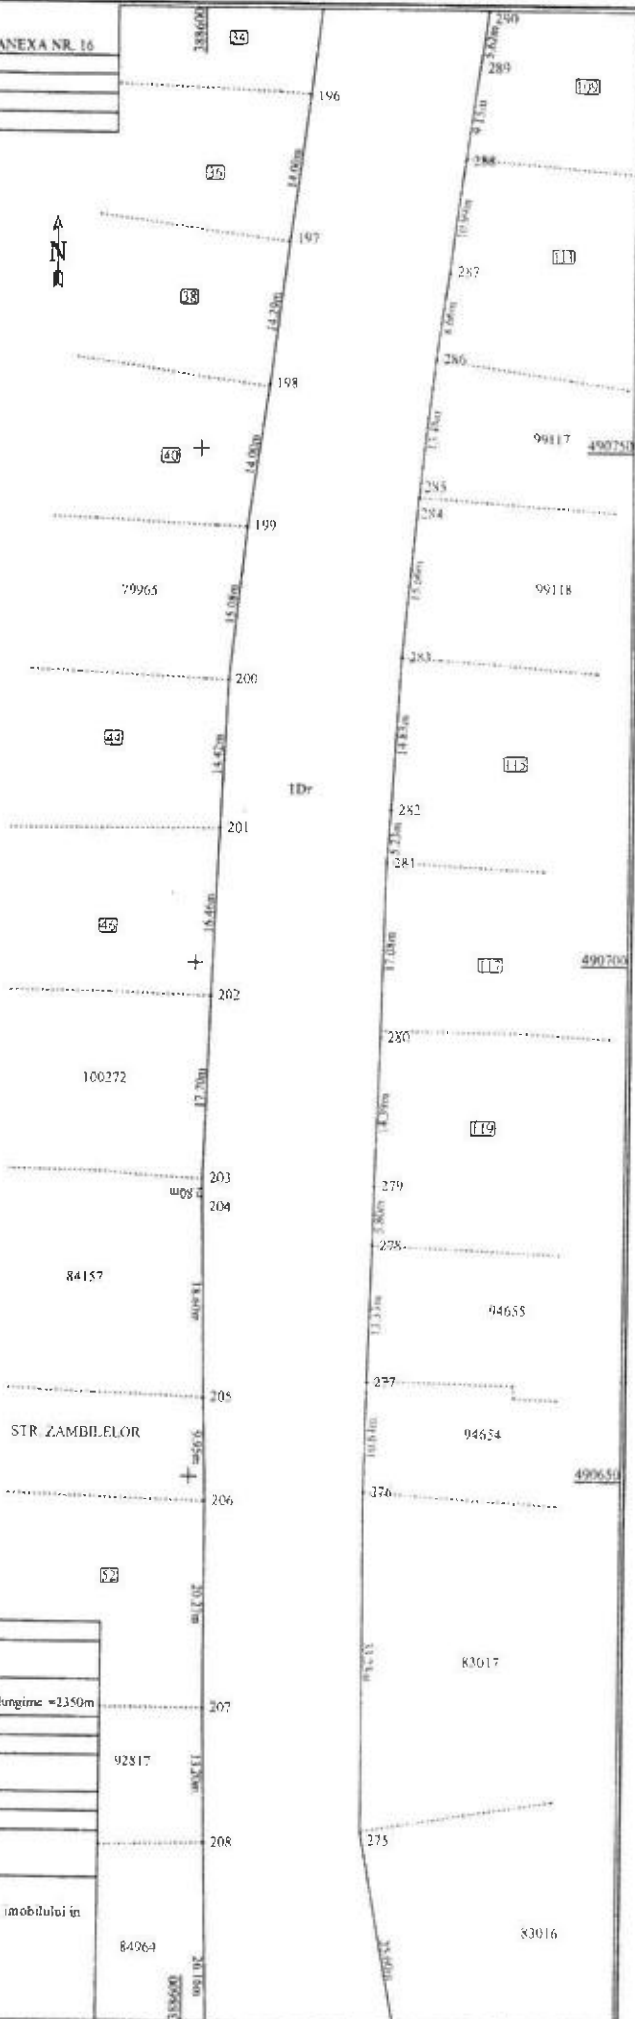


# Plan de amplasament și delimitare a imobilului

Scara 1:500

ANEXA NR. 16

|                     |                         |                                                      |
|---------------------|-------------------------|------------------------------------------------------|
| Nr. cadastral:      | Suprafața măsurată (mp) | Adresa imobilului                                    |
|                     | 33742                   | Mun. Sebes, loc. Petrești, str. Energiei, jud. Alba. |
| Nr. Carte funciară: |                         | Unitatea Administrativ-Teritorială (UAT)             |
|                     |                         | UAT Sebes                                            |

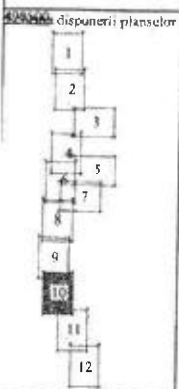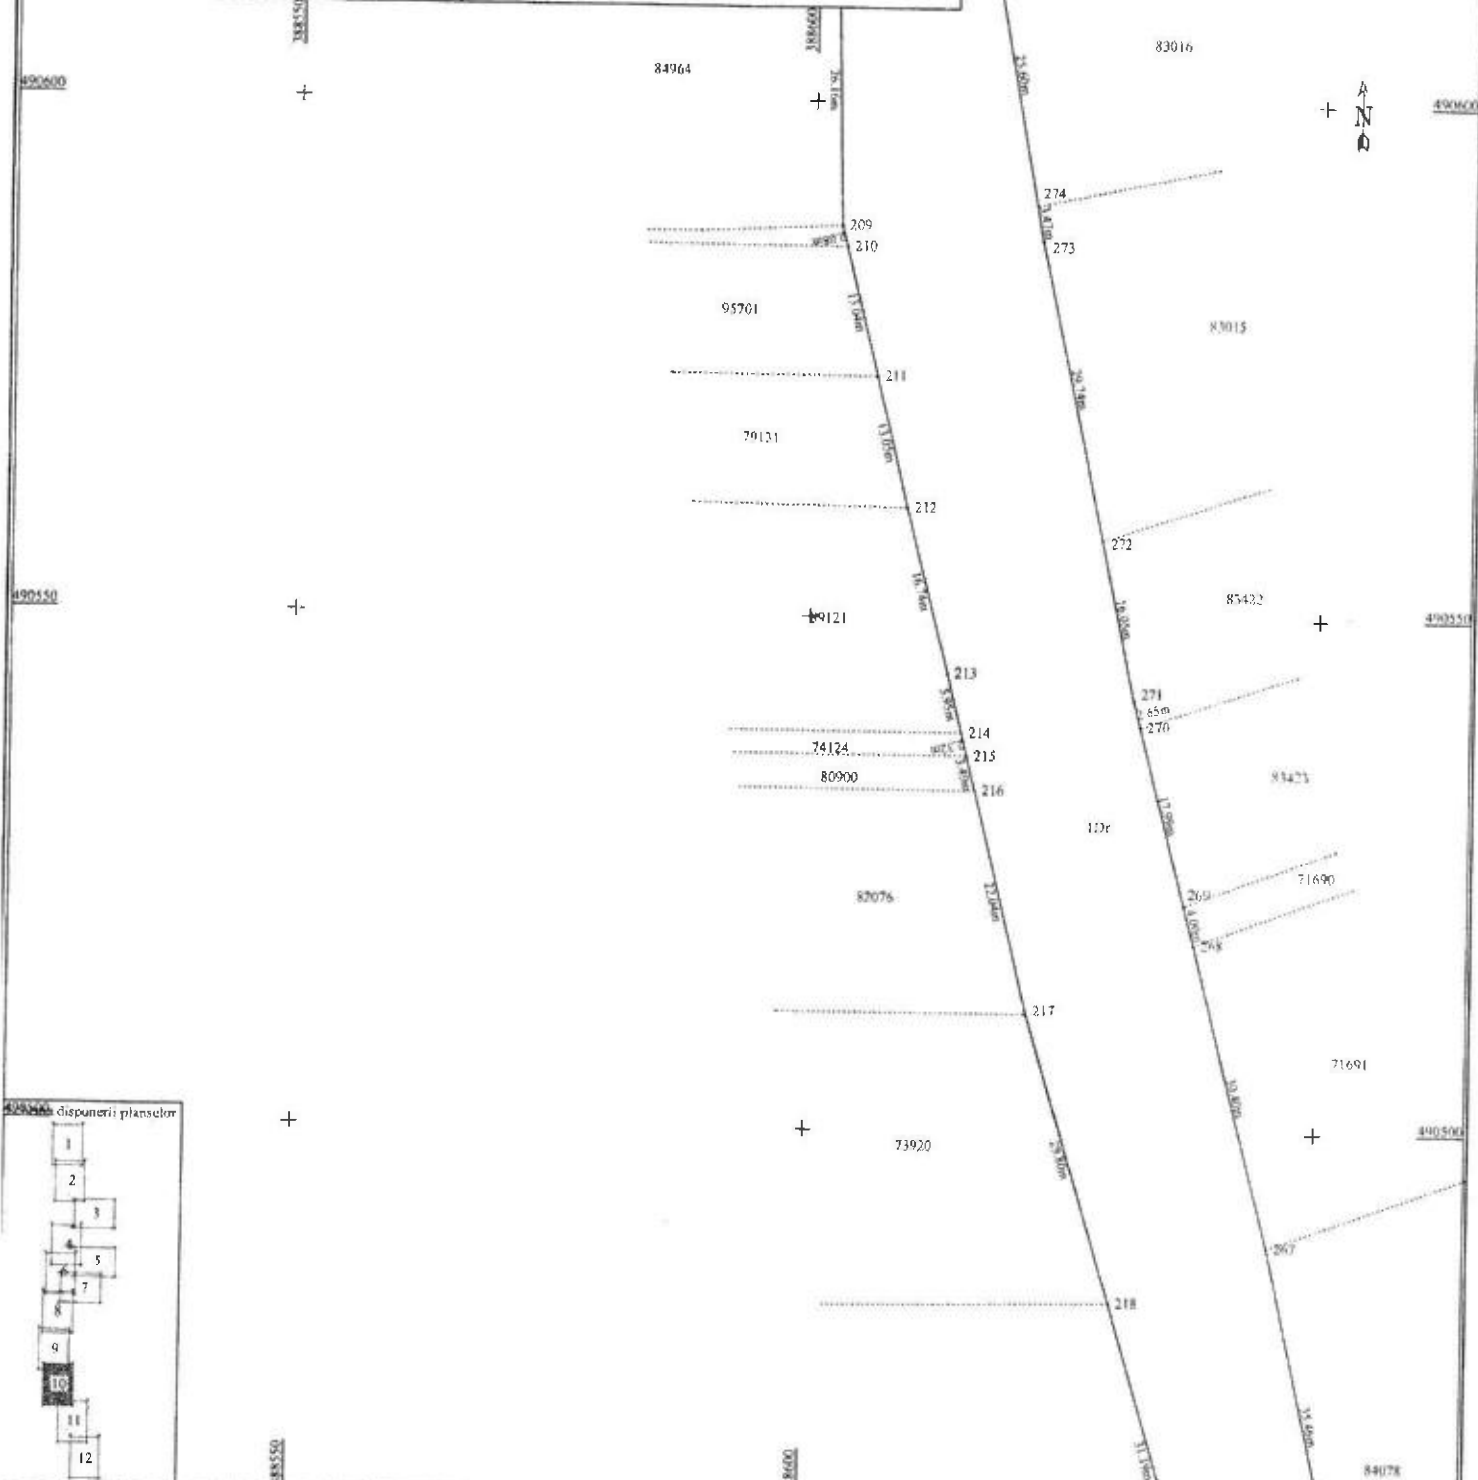

## A. Date referitoare la teren

| Nr. parcela | Categoria de folosință | Suprafața (mp) | Mențiuni                                                                                            |
|-------------|------------------------|----------------|---|
| 1           | drum                   | 33742          | Imobil nelmprețuit;<br>Drum cu îmbracăminte din asfalt, trecuare din dale de beton, lungime = 2350m |
| Total       |                        | 33742          |   |

## B. Date referitoare la construcții

| Cod   | Destinație | Suprafața construită la sol (mp) | Mențiuni |
|-------|------------|----------------------------------|----------|
| Total |            |                                  |          |

Suprafața măsurată a imobilului = 33742 mp  
Suprafața din act = 33742 mp

Executanți: MERCURY GEOSYSTEMS SRL  
ING. RASINARIU ANRIM FLORIN  
Confirmăm exactitatea datelor înscrise în planșă și în documentația tehnică însoțitoare.  
Data: 01.04.2022  
Scrieți aici semnătura  
Scrieți aici semnătura

Inspector:  
Confirm atribuirea numărului cadastral și introducerea imobilului în sistemul integrat de cadastru și carte funciară


Semnătura

# Plan de amplasament și delimitare a imobilului


Scara 1:500

ANEXA NR. 16

|                     |                         |                                                      |
|---------------------|-------------------------|------------------------------------------------------|
| Nr. cadastral:      | Suprafața măsurată (mp) | Adresa imobilului                                    |
|                     | 33742                   | Mun. Sebes, loc. Petresti, str. Energiei, jud. Alba. |
| Nr. Carte funciara: |                         | Unitatea Administrativ Teritorială (UAT)             |
|                     |                         | UAT Sebes                                            |

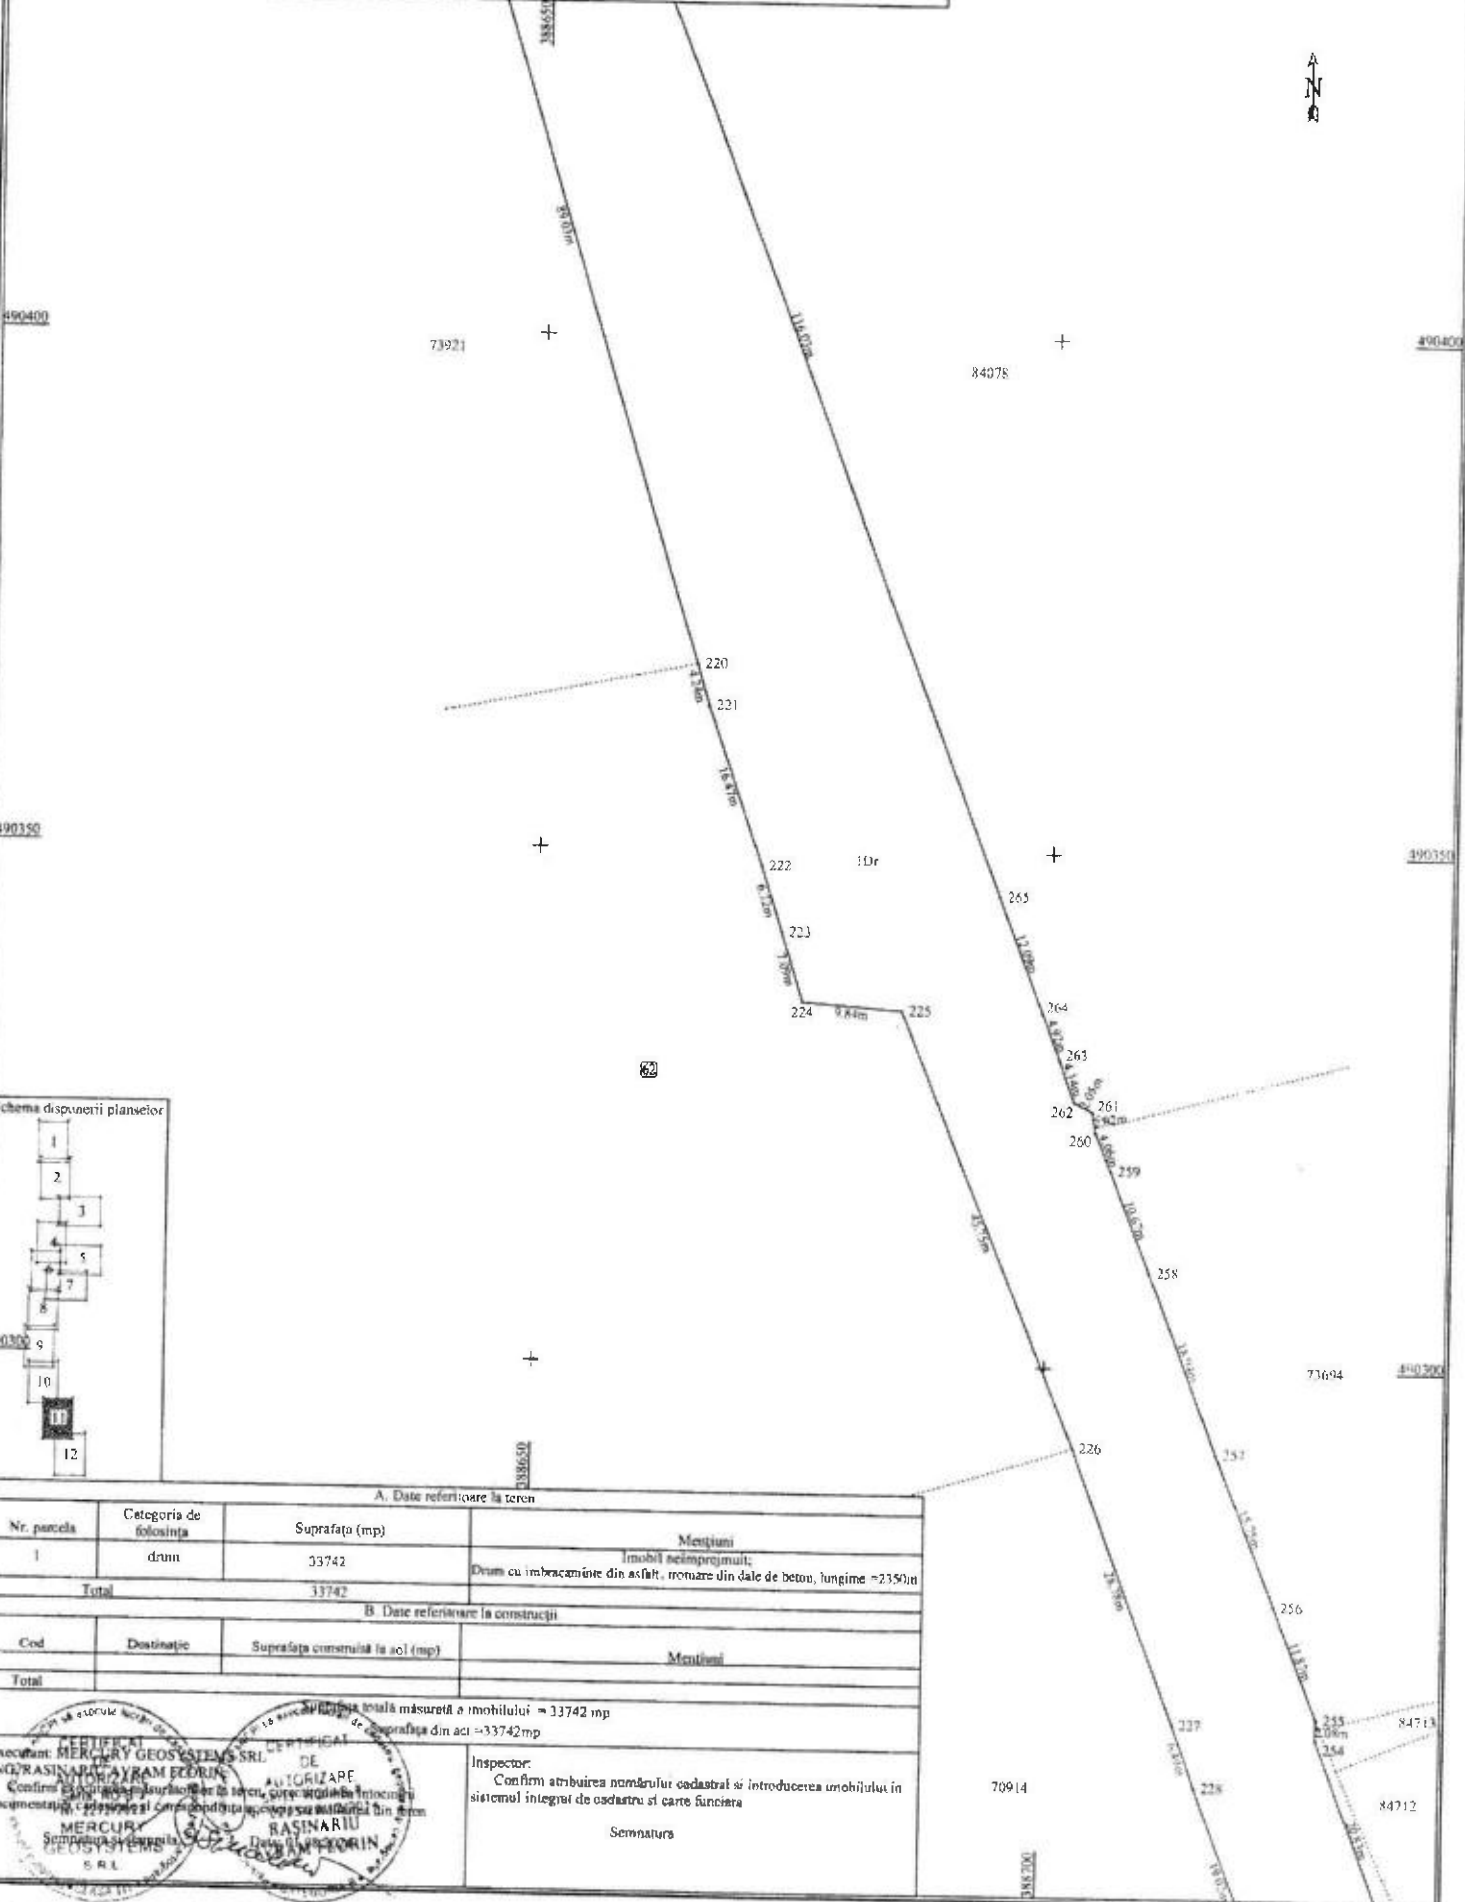

## Schema dispoziției planșelor

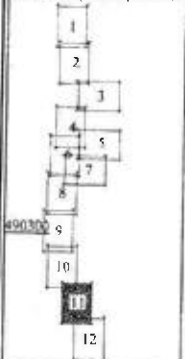

## A. Date referitoare la teren

| Nr. parcela | Categoria de folosinta | Suprafata (mp) | Mentiiuni                                                                  |
|-------------|------------------------|----------------|----------------------------------------------------------------------------|
| 1           | drum                   | 33742          | Drum cu imbracaminte din asfalt, romane din dale de beton, lungime = 2350m |
| Total       |                        | 33742          |                                                                            |

## B. Date referitoare la constructii

| Cod   | Destinatia | Suprafata construita la sol (mp) | Mentiiuni |
|-------|------------|----------------------------------|-----------|
| Total |            |                                  |           |

Suprafata totala masurata a imobilului = 33742 mp  
Suprafata din act = 33742 mp

**CERTIFICAT DE AUTORIZARE**  
Executant: MERCURY GEOSYSTEMS SRL  
ING. RASINARIU AYRAM ECRIN  
Confirmam ca planul este corect si corespunde datelor terenului si a constructiilor existente.  
MERCURY GEOSYSTEMS S.R.L.  
RASINARIU AYRAM ECRIN

Inspector:  
Confirmam atribuirea numarului cadastral si introducerea imobilului in sistemul integral de cadastru si carte funciara


Semnatura

# Plan de amplasament și delimitare a imobilului


Scara 1:500

ANEXA NR. 16

|                     |                         |                                                      |
|---------------------|-------------------------|------------------------------------------------------|
| Nr. cadastral:      | Suprafața măsurată (mp) | Adresa imobilului                                    |
|                     | 33742                   | Mun. Sebes, loc. Petresti, str. Energiei, rad. Alba. |
| Nr. Carte funciara: |                         | Unitatea Administrativ Teritorială (UAT)             |
|                     |                         | UAT Sebes                                            |

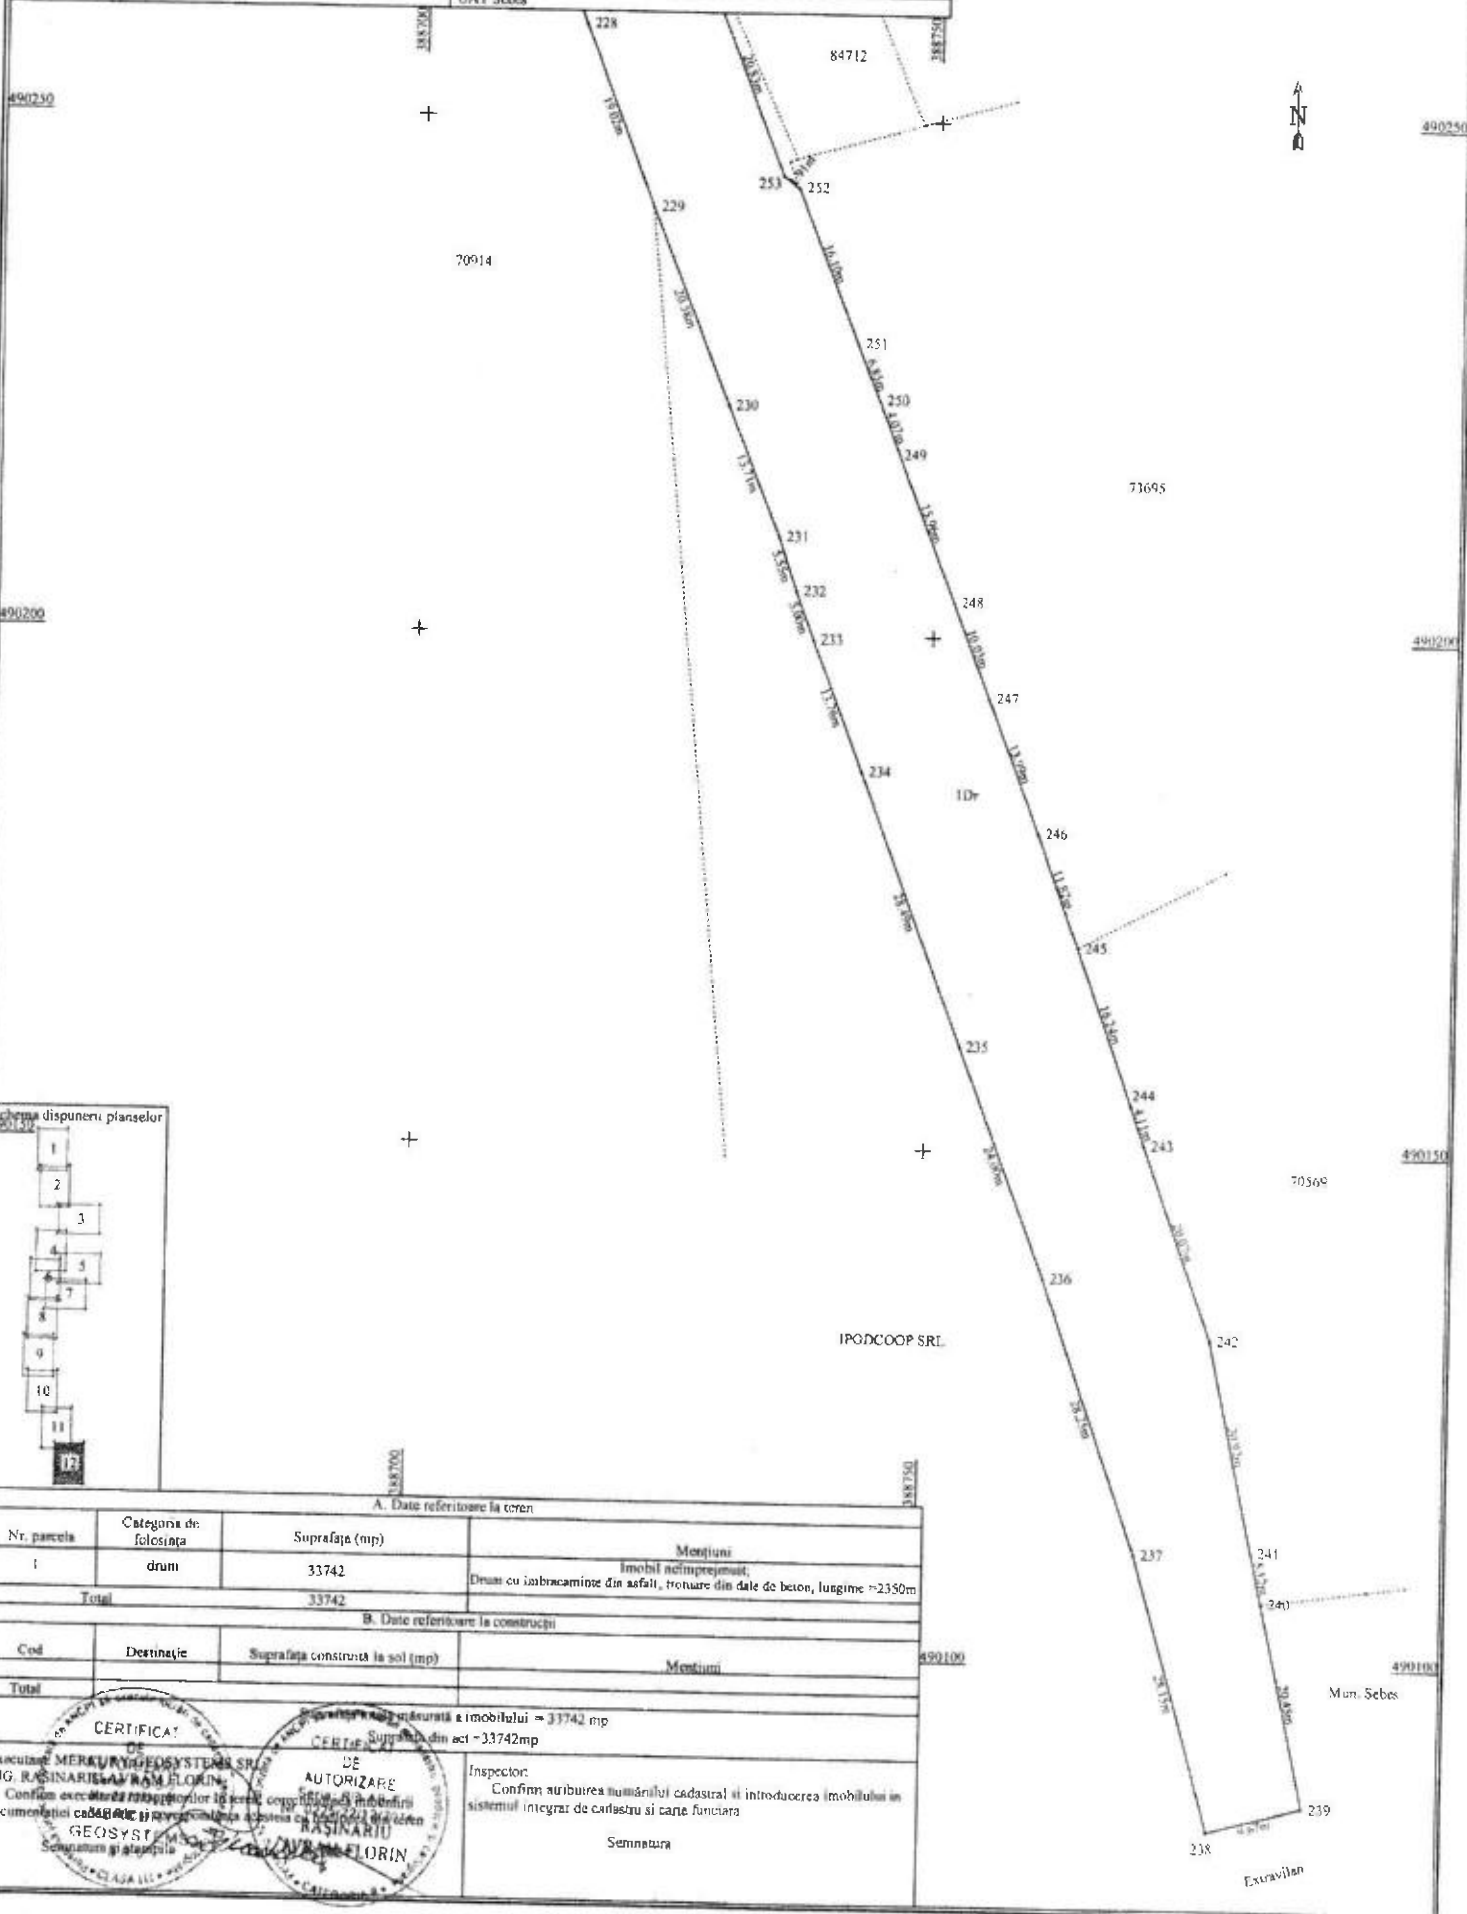

## Schema de dispunere planșelor

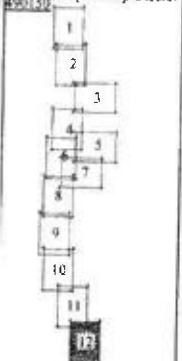

## A. Date referitoare la teren

| Nr. parcela | Categoria de folosinta | Suprafata (mp) | Mențiuni                                                                   |
|-------------|------------------------|----------------|----------------------------------------------------------------------------|
| 1           | drum                   | 33742          | Imobil neînregistrat;                                                      |
| Total       |                        |                | Drum cu îmbrăcăminte din asfalt, trotuar din dale de beton, lungime ~2350m |

## B. Date referitoare la construcții

| Cod   | Destinație | Suprafata construita la sol (mp) | Mențiuni |
|-------|------------|----------------------------------|----------|
| Total |            |                                  |          |

|   |  |   |
|---|--|---|
| <p><b>CERTIFICAT</b></p> <p>Executarea planșelor a fost realizată de către</p> <p>ING. RASINARIU RAM FLORIN</p> <p>Conținutul prezentei planșă este corect și corespunde cu planșele de referință</p> <p>documentației cadastrale și cu planșele de referință</p> <p>GEOSYST SRL</p> <p>Semnatura și stampila</p> |  | <p>Suprafața măsurată a imobilului = 33742 mp</p> <p>Suprafața din act = 33742 mp</p> <p>Inspector:</p> <p>Conținutul prezentei planșă este corect și corespunde cu planșele de referință</p> <p>documentației cadastrale și cu planșele de referință</p> <p>Semnatura</p> |
|---|--|---|

## TERENURI

|     |           |           |        |
|-----|-----------|-----------|--------|
| 306 | 48097.161 | 38652.702 | 9.435  |
| 310 | 49089.516 | 38652.702 | 7.610  |
| 311 | 49093.422 | 38652.702 | 15.451 |
| 312 | 49100.904 | 38652.702 | 4.340  |
| 313 | 49103.466 | 38652.702 | 14.371 |
| 314 | 49106.929 | 38652.702 | 7.250  |
| 315 | 49109.391 | 38652.702 | 17.464 |
| 316 | 49100.904 | 38652.702 | 12.930 |
| 317 | 49096.634 | 38652.702 | 53.221 |
| 318 | 49092.593 | 38652.702 | 15.167 |
| 319 | 49090.617 | 38652.702 | 10.216 |
| 320 | 49090.617 | 38652.702 | 10.101 |
| 321 | 49098.145 | 38672.532 | 55.637 |
| 322 | 49098.145 | 38672.532 | 25.637 |
| 323 | 49100.904 | 38672.532 | 42.709 |
| 324 | 49101.465 | 38672.532 | 7.477  |

Steven-33742 Done P=4488 Bism

MERCURY GEOSYSTEMS S.K.L.  
 RASINARTU AVANIM FLORIN  
 EXECUTANT, AVANIM FLORIN

MEKURŮY GEOSYSTEMS S.R.L.  
 11010 CASINARIU AVRAM FLORIN  
 11010 CASINARIU AVRAM FLORIN

**Consilier Local SERBĂNESCU RADU CĂLIN**

VLAD CRISTINA ELENA