

ROMÂNIA
JUDEȚUL ALBA
MUNICIPIUL SEBEȘ
CONSILIUL LOCAL

HOTĂRÂREA NR.187/2025

Privind aprobarea documentației cadastrale de primă înregistrare a imobilului „pășune” în suprafață de 59.475 mp. situată administrativ în Localitatea Lancrăm, Municipiul Sebeș, jud. Alba

Consiliul Local al Municipiului Sebeș, jud. Alba;

Întrunit în ședința publică ordinară din data de 24.06.2025, ora 14,00;

Luând în dezbatere proiectul de hotărâre privind aprobarea documentației cadastrale de primă înregistrare a imobilului „pășune” în suprafață de 59.475 mp. situată administrativ în Localitatea Lancrăm, Municipiul Sebeș, jud. Alba;

Având în vedere:

- Documentația cadastrală de primă înregistrare a imobilului „pășune”, situat administrativ în Localitate Lancrăm, Municipiul Sebeș, jud. Alba – întocmită de S.C. Mercury Geosystems S.R.L.;
- Anexa nr. 5, poziția 1002, 1003, 1004, 1005 din H.G. nr. 974/2002 care cuprinde Inventarul Domeniului Public al Municipiului Sebeș, însușită prin H.C.L. nr. 125/2001. de către Consiliul Local al Municipiului Sebeș;
- Referatul de aprobare nr.47002/23.06.2025 al inițiatorului proiectului de hotărâre - Primarului Municipiului Sebeș;
- Raportul de specialitate comun nr.47005/23.06.2025 , întocmit de Compartimentul Patrimoniu și Coordonare Asociații de Proprietari, Compartimentul Cadastru și Sistem Informatic Geografic și Arhitect Șef din cadrul aparatului de specialitate al Primarului Municipiului Sebeș;
- referatul nr.47437/24.06.2025 privind justificarea introducerii suplimentar pe ordinea de zi a ședinței a proiectului de hotărâre a Compartimentului Patrimoniu și Coordonare Asociații de Proprietari;

Având avizul nr.511/2025 al Comisiei pentru administrație publică locală, juridică și de disciplină și avizul nr.512/2025 al Comisiei pentru agricultură, silvicultură, protecție mediu, monumente naturale și turism din cadrul Consiliului Local al Municipiului Sebeș;

În temeiul prevederilor:

- Art. 10 alin. (2) Art. 24 alin. (3) și Art. 41 alin. (5) din Legea nr. 7/1996 - Legea cadastrului și a publicității imobiliare;
- Art. 18 și Art. 72 din Ordinul ANCPI nr. 600/2023 - privind aprobarea Regulamentului de avizare, recepție și înscriere în evidențele de cadastru și carte funciară;

În temeiul Art. 129 alin. (1), alin. (2) lit. c) din Ordonanța de Urgență a Guvernului nr. 57/03.07.2019 privind Codul administrativ;

În baza dispozițiilor Art. 139 din Ordonanța de Urgență a Guvernului nr. 57/03.07.2019 privind Codul administrativ cu modificările și completările ulterioare;

HOTĂRĂȘTE:

Art.1. Se aprobă Documentația cadastrală de primă înregistrare în sistemul integrat de Cadastru și Carte Funciară a imobilului „pășune”, situat administrativ în Localitatea Lancrăm, Municipiul Sebeș, jud. Alba, întocmită de S.C. Mercury Geosystems S.R.L. - executant ing. Rășinariu Avram Florin, conform anexei, parte integrantă din prezenta hotărâre.

Art.2. Din punct de vedere topografic imobilul se identifica cu parte din nr. top. 3213/1/1/2/2/2 din CF 72406 Sebeș în suprafața de 116.149 mp. Deoarece se identifică cu parte din nr. top. menționat anterior, propun sa se parceleze astfel:

Lotul nr. 1 compus din parcela cu nr. Top. nou 3213/1/1/2/2/2/1- în suprafața de 56.674 mp. Acest lot propun să rămână pe vechii proprietari cu titlu inițial de dobândire.

Lotul nr. 2 compus din parcela cu nr. Top. nou 3213/1/1/2/2/2/2- în suprafață măsurată de 59.475 mp. Acest lot este aferent imobilului „pășune” care face obiectul prezentei documentații.

Art.3. Se dispune întabularea definitivă a lotului nr. 2, cu nr. top. nou 3213/1/1/2/2/2/2 „pășune” în suprafața măsurată de 59.475 mp în Cartea Funciară în favoarea Domeniului Public al Municipiului Sebeș.

Art.4. Se atestă apartenența la domeniul public al Municipiului Sebeș a imobilului „pășune” în suprafața măsurată de 59.475 mp, situat administrativ în Localitate Lancrăm, Municipiul Sebeș, jud. Alba și se declară de uz și interes public local.

Art.5. Solicită OCPI Alba, OCPI Sebeș, înscrierea definitivă a imobilului cu datele de identificare cuprinse în documentația aprobată la Art. 1. în Domeniul Public al Municipiului Sebeș, conform art. 41, alin. 5 din Legea nr. 7/1996 Legea cadastrului și a publicității imobiliare, republicată (așa cum a fost modificată prin OUG nr. 31/2018), de unde rezultă apartenența la domeniul public al Municipiului Sebeș.

Art.6. Prezenta hotărâre a fost emisă în vederea efectuării demersurilor necesare pentru modificarea H.G.R. nr. 974/2002 Anexa nr. 5 privind atestarea domeniului public al județului Alba precum și a municipiilor, orașelor și comunelor din Județul Alba.

Art.7. Se modifică în mod corespunzător prezentei inventarul domeniului public al Municipiului Sebeș, cu respectarea procedurilor Art. 289 din OUG 57/2019 privind Codul Administrativ.

Art.8. De ducerea la îndeplinire a prezentei hotărâri răspunde Compartimentul Patrimoniu și Coordonare Asociații de Proprietari.

Art.9. Prezenta hotărâre poate fi atacată de către persoanele îndreptățite, în termenul și în condițiile prevăzute de Legea nr. 554/2004, privind contenciosul administrativ, cu modificările și completările ulterioare.

Prezenta hotărâre va fi afișată, se va publica pe site-ul primăriei și în monitorul oficial al Municipiului Sebeș și se comunică:

- Instituției Prefectului Județului Alba
- Primarului Municipiului Sebeș;
- Arhitectului șef;
- Compartimentului Relații Publice, Comunicare, Informatică, Digitalizare și M.O.L;
- Compartimentului Patrimoniu și Coordonare Asociații de Proprietari;

- Compartimentului Cadastru și Sistem Informatic Geografic;
- S.C. Mercury Geosystems S.R.L.;
- OCPI Alba, BCPI Sebeș.

Sebeș la 24.06.2025

PREȘEDINTE DE ȘEDINȚĂ
Consilier local, SPĂTARIU NADIA-MARIA

CONTRASEMNEAZĂ
SECRETAR GENERAL Municipiul Sebeș
VLAD CRISTINA ELENA



Total consilieri locali	19
Prezenți	19
Pentru	19
Împotrivă	-
Abțineri	-
Neparticipare la vot	-

2 ex. ML/CG/CV conține 3 pagini și anexă

pagina 3 din 3

TOPOGRAFIE.CADASTRU.

mercury

DOCUMENTAȚIE CADASTRALA PENTRU EMITERE HCL

**Extravilan UAT Sebes,
Judetul Alba**

**BENEFICIAR:
MUNICIPIUL SEBES – DOMENIUL PUBLIC**

**EXECUTANT:
MERCURY GEOSYSTEMS SRL
ing. RASINARIU Avram Florin**



MEMORIU TEHNIC

1. **Adresa imobil:** Imobilul este situat administrativ în extravilanul UAT Sebes, Jud. Alba.
2. **Tipul lucrării:** DOCUMENTAȚIE CADASTRALĂ – PRIMA INREGISTRARE IMOBIL.
3. **Suprafata planului supus receptiei:** 59475mp;
4. **Scurtă prezentare a situației din teren:** Pentru identificarea topografică a poziției imobilului care face obiectul prezentei documentații, s-a făcut deplasarea în teren, unde s-a constatat că imobilul este situat din punct de vedere administrativ în extravilanul UAT Sebes, Jud. Alba, imobilul fiind neîmprejmuit, iar ca vecini am identificat pe:

- la Nord – IE 91747 DE 238;
- la Est – Raul Sebes;
- la Sud – proprietari particulari;
- la Vest – proprietari particulari, str. Nichita Stanescu;

5. Situația juridică a imobilului: Din punct de vedere juridic, imobilul care face obiectul prezentei documentații cadastrale de primă înscriere în sistemul integrat de Cadastru și Carte Funciară, se identifică cu cel înscris în Anexa nr. 5, poz. 1002, 1003, 1004, 1005 din HG 974/2002 care cuprinde Inventarul Domeniului Public al Municipiului Sebes, insusita prin HCL 125/2001, de catre Consiliul Local al Municipiului Sebes, având o suprafață totală conform HG de 60000 mp, iar suprafață rezultată din măsurători de 59475mp.

Din punct de vedere topografic imobilul se identifica cu parte din nr. top. 3213/1/1/2/2/2 din CF 72406 Sebes in suprafata de 116149mp. Deoarece se identifica cu parte din nr.top. mentionat anterior, propun sa se parceleze astfel:


Lotul nr.1 compus din parcela cu nr. Top. nou 3213/1/1/2/2/2/1- in suprafata de 56674mp. Acest lot propun sa ramana pe vechii proprietari cu titlu initial de dobandire.

Lotul nr. 2 compus din parcela cu nr. Top. nou 3213/1/1/2/2/2/2– in suprafata masurata de 59475mp. Acest lot este aferent imobilului „pasune” care face obiectul prezentei documentatii.

Vă rugăm să dispuneți întabularea definitivă a lotului nr. 2, cu nr. top. nou 3213/1/1/2/2/2/2 “pasune” in suprafata masurata de 59475 mp în Cartea Funciară în favoarea Domeniului Public al Municipiului Sebes in baza HG 974/2002, HCL nr...../2025 a Consiliului Local al Municipiului Sebes si a adeverintei nr...../2025 eliberata de Primaria Municipiului Sebes.

6. Operațiuni topo-cadastrale efectuate: Au fost efectuate măsurători utilizând un aparat GPS Leica GS08 în sistem RTK pentru determinarea punctelor de stație, iar cu Stația Totală Leica TS06, am ridicat detaliile, în sistemul de proiecție Stereografic 1970. Calculul coordonatelor punctelor de contur și calculul suprafeței imobilului s-a realizat cu ajutorul programelor de calcul de specialitate, iar întocmirea planului de amplasament și delimitare s-a realizat cu ajutorul programelor de prelucrare grafică.

Data: 17.06.2025

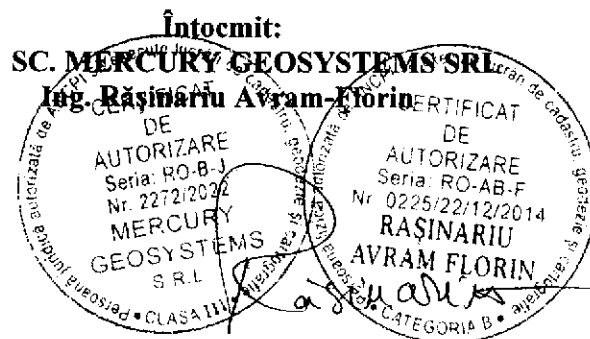



Oficiul de Cadastru și Publicitate Imobiliară ALBA
Biroul de Cadastru și Publicitate Imobiliară Sebeș

**EXTRAS DE CARTE FUNCİARĂ
PENTRU INFORMARE**

Carte Funciară Nr. 72406 Sebeș

Nr. cerere 16581
Ziua 17
Luna 06
Anul 2025

Cod verificare
100190525465



A. Partea I. Descrierea imobilului

TEREN

Nr. CF vechi: 1708 Lancrăm

Adresa: Jud. Alba, UAT Sebeș, Loc. Lancram

Nr. Crt	Nr. cadastral Nr. topografic	Suprafața* (mp)	Observații / Referințe
A1	Top: 3213/1/1/2/2/1	116.149	

B. Partea II. Proprietari și acte

Înscrieri privitoare la dreptul de proprietate și alte drepturi reale		Referințe
1939 / 03/01/1939		
Lege nr. 0;		
B1	Intabulare, drept de PROPRIETATE, dobandit prin Lege, cota actuala 1/1 1) COMUNA POLITICĂ LANCRĂM OBSERVAȚII: (provenita din conversia CF 1708 Lancrăm)	A1

C. Partea III. SARCINI .

Înscrieri privind dezmembrămintele dreptului de proprietate, drepturi reale de garanție și sarcini	Referințe
NU SUNT	

Anexa Nr. 1 La Partea I**Teren**

Nr cadastral	Suprafața (mp)*	Observații / Referințe
Top: 3213/1/1/2/2/1	116.149	

* Suprafața este determinată în planul de proiecție Stereo 70.

DETALII LINIARE IMOBIL**Date referitoare la teren**

Nr Crt	Categorie folosință	Intra vilan	Suprafața (mp)	Tarla	Parcelă	Nr. topo	Observații / Referințe
1	pasune	-	116.149	-	-	3213/1/1/2/2	nr. top. nou 3213/1/1/2/2/2

Extrasul de carte funciară generat prin sistemul informatic integrat al ANCPI conține informațiile din cartea funciară active la data generării. Acesta este valabil în condițiile prevăzute de art. 7 din Legea nr. 455/2001, coroborat cu art. 3 din O.U.G. nr. 41/2016, exclusiv în mediul electronic, pentru activități și procese administrative prevăzute de legislația în vigoare. Valabilitatea poate fi extinsă și în forma fizică a documentului, fără semnătură olografă, cu acceptul expres sau procedural al instituției publice ori entității care a solicitat prezentarea acestui extras.

Verificarea corectitudinii și realității informațiilor conținute de document se poate face la adresa www.ancpi.ro/verificare, folosind codul de verificare online disponibil în antet. Codul de verificare este valabil 30 de zile calendaristice de la momentul generării documentului.

Data și ora generării,

17/06/2025, 09:56

Acest document se eliberează gratuit pentru proprietarii imobilelor. Pentru alți solicitanți, costul extrasului este de 25 de lei la ghișeu, respectiv 20 de lei dacă este obținut online prin platforma <http://epay.ancpi.ro>

ROMÂNIA
JUDEȚUL ALBA
MUNICIPIUL SEBEȘ
CONSILIUL LOCAL

HOTĂRÂREA Nr. 125 / 2001

Consiliul local al municipiului Sebeș, jud. Alba;

Întrunit în ședința din 26.06.2001;

Văzând inventarul bunurilor care alcătuiesc domeniul public al municipiului Sebeș, însoțit de referatul Biroului Contabilitate prin care se propune însușirea inventarului, precum și avizul Comisiilor de specialitate din cadrul Consiliului local;

Având în vedere prevederile Legii 213/1998 privind proprietatea publică și regimul juridic al acesteia;

În temeiul art. VII din Normele tehnice pentru întocmirea inventarului bunurilor care alcătuiesc domeniul public al comunelor, orașelor, municipiilor și județelor aprobate prin Hotărârea Guvernului nr. 548/1999;

În baza art. 46 din Legea 215/2001 privind administrația publică locală,

HOTĂRĂSTE

Art.unic. Se însușește inventarul bunurilor care alcătuiesc domeniul public al orașului Sebeș, conform anexei, care face parte integrantă din prezenta hotărâre.

Pe data prezentei se abrogă hotărârea nr. 98/1999 a acestui consiliu.

Sebeș la 26.06.2001


PREȘEDINTE DE ȘEDINȚĂ
cons. ISPIR CONSTANTIN



Contrasemnează,
SECRETAR MUNICIPIU
SILVIA UTEA

lexSU/CA



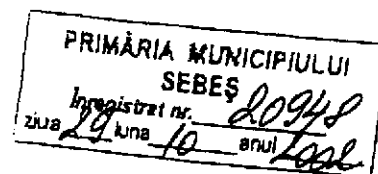

MONITORUL OFICIAL AL ROMÂNIEI

Anul XIV — Nr. 701 bis

PARTEA I

LEGI, DECRETE, HOTĂRĂRI ȘI ALTE ACTE

Miercuri, 25 septembrie 2002

ANEXA Nr. 5 — Inventarul bunurilor care
aparțin domeniului public al municipiului
Sebeș

HOTĂRĂRI ALE GUVERNULUI ROMÂNIEI

GUVERNUL ROMÂNIEI

HOTĂRĂRE

privind atestarea domeniului public al județului Alba, precum și al municipiilor,
orașelor și comunelor din județul Alba

În temeiul prevederilor art. 107 din Constituția României și ale art. 21 alin. (3) din Legea nr. 213/1998 privind
proprietatea publică și regimul juridic al acesteia,

Guvernul României adoptă prezenta hotărâre.

Articol unic. — Se atestă apartenența la domeniul public comunelor din județul Alba a bunurilor cuprinse în anexele
la județul Alba, precum și al municipiilor, orașelor și nr. 1-77*) care fac parte integrantă din prezenta hotărâre.

PRIM-MINISTRU
ADRIAN NĂSTASE

Contrasemnează:
Ministrul administrației publice,
Octav Cozmâncă
Ministrul finanțelor publice,
Mihai Nicolae Tănăsescu

București, 5 septembrie 2002.
Nr. 974.

*) Anexele nr. 1-77 se publică ulterior.

**JUDETUL ALBA
MUNICIPIUL SEBES**

Anexa nr. 5

Comisia speciala pentru intocmirea
inventarului bunurilor care
alcatuiesc domeniul public al
municipiului SEBES

Insusit de Consiliul Local,
prin Hotararea nr.125 din 2001
Primarul municipiului Sebes,

Ing. Ec. Mugurel Liviu SARBU

**INVENTARUL BUNURILOR CARE APARTIN DOMENIULUI PUBLIC
AL MUNICIPIULUI SEBES**

nr. crt.	Codul de clasificare	Denumirea bunului	Elemente de identificare	Anul dobandirii sau, dupa caz, datii in folosinta	Valoarea de inventar	Situatia juridica actuala
0	1	2	3	4	5	6
1	1.3.1.	Ciadiră remiza PSI Sebes	Ciadiră situată în Sebes, cart. Lucian Blaga, acces str. Vanatori, fundatie din beton, zidarie caramida, regim inaltime-parter, 2 Incaperi, Ac-100mp, Au-66 mp, N-proprietate privata, B-alee acces, E-str. Vanatori, V-cartier L. Blaga	1950	58.969	nr. top. 1354

996	6.5.6.	Pasune	Parcela Lancram-Sirini, S=2,18ha, nr.cad.189			
997	6.5.6.	Pasune	Parcela Lancram-Sirini, S=0,77ha, nr.cad.190			
998	6.5.6.	Pasune	Parcela Lancram-Sirini, S=5,26ha, nr.cad.			
999	6.5.6.	Pasune	Parcela Lancram-Sirini, S=5,59ha, nr.cad.195			
1000	6.5.6.	Pasune	Parcela Lancram-Sirini, S=5,51ha, nr.cad.198/1			
1001	6.5.6.	Pasune	Parcela Lancram-Arini, S=0,1ha, nr.cad.243			
1002	6.5.6.	Pasune	Parcela Lancram-Arini, S=0,13ha, nr.cad.245			
1003	6.5.6.	Pasune	Parcela Lancram-Arini, S=0,65ha, nr.cad.246			
1004	6.5.6.	Pasune	Parcela Lancram-Arini, S=1,36ha, nr.cad.254			
1005	6.5.6.	Pasune	Parcela Lancram-Arini, S=3,88ha, nr.cad.256/1			
1006	6.5.6.	Pasune	Parcela Lancram-Arini, S=1,04ha, nr.cad.280/1			
1007	6.5.6.	Pasune	Parcela Lancram-Arini, S=0,1ha, nr.cad.280/2			
1008	6.5.6.	Pasune	Parcela Lancram-Arini, S=0,42ha, nr.cad.282			
1009	6.5.6.	Tufis	Parcela Lancram-Sirini, S=5,31ha, nr.cad.196			
1010	6.5.6.	Tufis	Parcela Lancram-Sirini, S=2,41ha, nr.cad.197			
1011	6.5.6.	Tufis	Parcela Lancram-Sirini, S=20,01ha, nr.cad.223			
1012	6.5.6.	Pasune	Parcela Rahau-Cales Morii, S=135,61ha, nr.cad.3397			
1013	6.5.6.	Pasune	Parcela Rahau-Cotes, S=9,25ha, nr.cad.3309			
1014	6.5.6.	Pasune	Parcela Rahau-Cales Morii, S=17,2ha, nr.cad.3246			
1016	6.5.6.	Pasune	Parcela Rahau-Cales Morii, S=0,17ha, nr.cad.3247			

Plan de amplasament și delimitare a imobilului

Scara 1:2000

ANEXA NR. 16


Nr. cadastral:	Suprafața măsurată (mp)	Adresa imobilului
	59475	Extravilan UAT Sebes, juc. Alba.
Nr. Carte funciară:		Unitatea Administrativ Teritorială (UAT)
		UAT Sebes

99600

499600

499600

499600

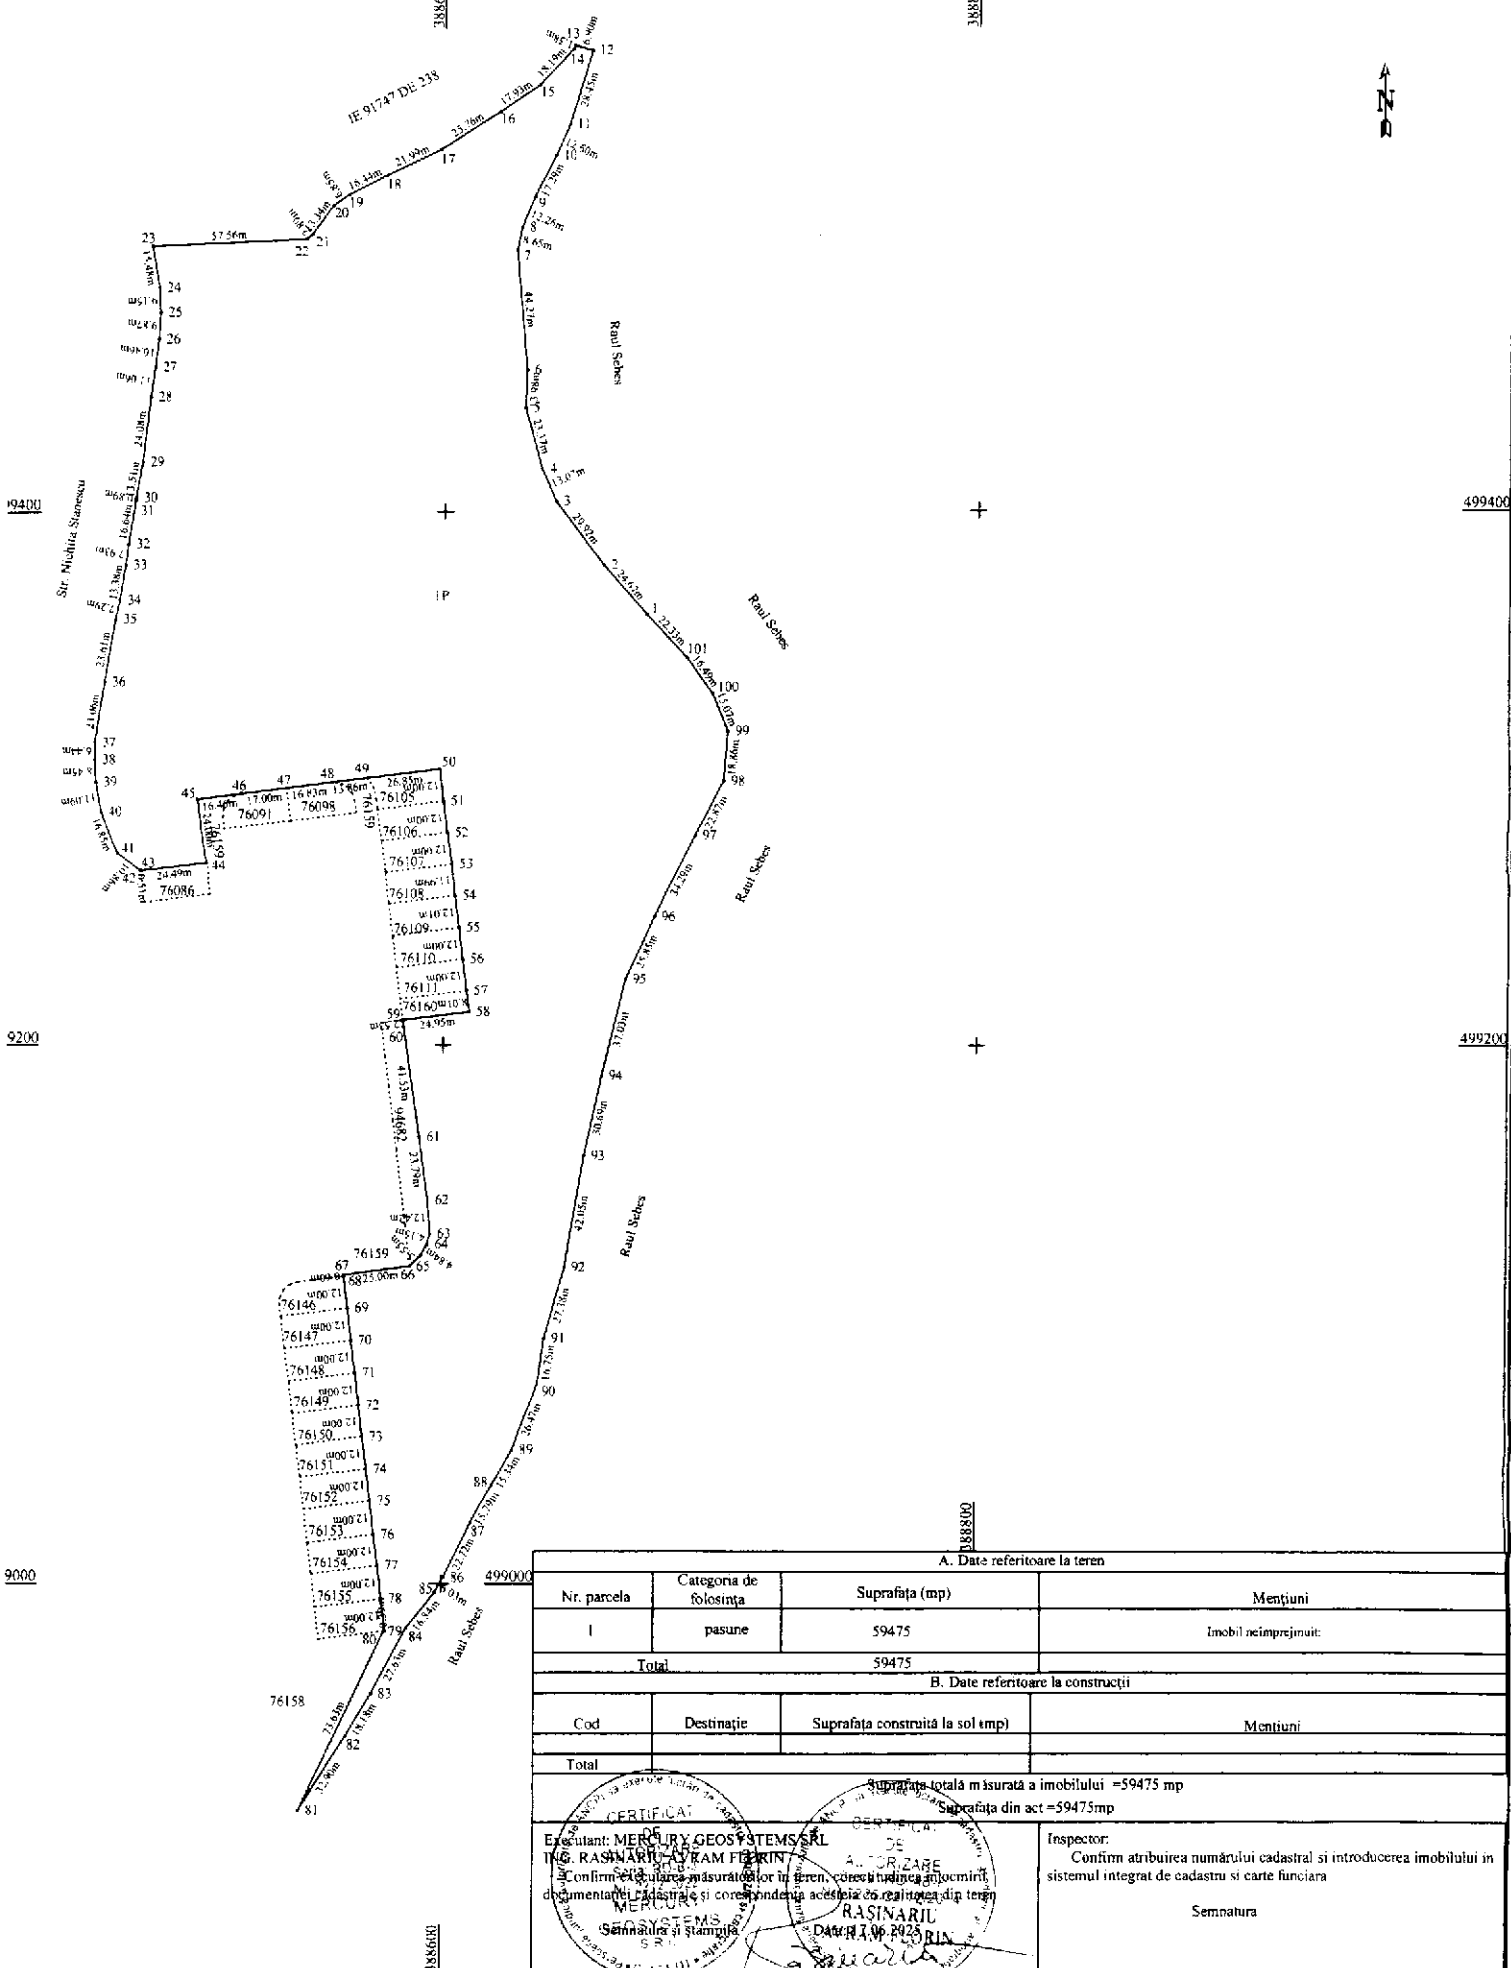

A. Date referitoare la teren

Nr. parcela	Categoria de folosință	Suprafața (mp)	Mențiuni
I	pasune	59475	Imobil neînregistrat
Total		59475	

B. Date referitoare la construcții

Cod	Destinație	Suprafața construită la sol (mp)	Mențiuni
Total			

Suprafața totală măsurată a imobilului = 59475 mp

Suprafața din act = 59475 mp

Executant: MERCURY GEOSYSTEMS SRL

ING. RASINARILU RAM FLEKIN

Confirmarea măsurătorilor în teren, corectitudinea înlocuirii documentelor cadastrale și corectitudinea acestora în planșă de teren

Semnatura și ștampila

Autorizare

RASINARILU

DAN H. V. P. 2020

Semnatura

Inspector:

Confirm atribuirea numărului cadastral și introducerea imobilului în sistemul integrat de cadastru și carte funciară

Semnatura

CALCULUL ANALITIC AL SUPRAFETELOR

SISTEM DE PROIECTIE " STEREOGRAFIC 70 "

TERENURI

Parcel (teren)


No. Pnt.	Outline points coord.		Lengths sides L(i,i+1)
	X [m]	Y [m]	
1	499361.404	388675.889	24.673
2	499379.846	388659.499	29.920
3	499403.716	388641.460	13.069
4	499415.685	388636.212	23.370
5	499438.231	388630.060	13.984
6	499452.204	388630.614	44.267
7	499496.298	388626.702	8.648
8	499504.737	388628.591	12.258
9	499516.001	388633.426	17.285
10	499531.347	388641.381	12.596
11	499542.841	388646.533	28.454
12	499570.038	388654.896	6.897
13	499571.986	388648.280	1.579
14	499570.553	388647.618	18.195
15	499557.285	388635.168	17.932
16	499547.200	388620.341	25.756
17	499533.677	388598.421	21.991
18	499524.323	388578.519	16.444
19	499516.737	388563.929	6.847
20	499512.900	388558.258	13.336
21	499502.294	388550.174	2.893
22	499500.487	388547.915	57.562
23	499498.043	388490.405	15.482
24	499482.791	388493.064	9.147
25	499473.661	388493.619	9.870
26	499463.817	388492.898	10.463
27	499453.434	388491.607	11.058
28	499442.508	388489.906	24.082
29	499418.610	388486.933	13.506
30	499405.345	388484.393	0.888
31	499404.468	388484.252	16.644
32	499388.038	388481.591	7.929
33	499380.183	388480.507	13.384
34	499366.984	388478.287	7.291
35	499359.849	388476.786	23.609
36	499336.609	388472.628	23.057
37	499313.850	388468.935	6.438
38	499307.412	388468.959	8.448
39	499298.980	388469.483	11.089
40	499288.040	388471.296	16.853
41	499272.371	388477.502	10.864
42	499265.658	388486.044	0.515
43	499265.721	388486.555	24.485
44	499268.743	388510.853	24.000
45	499292.560	388507.891	16.459
46	499294.589	388524.224	17.004
47	499296.685	388541.098	16.826
48	499298.759	388557.796	13.857
49	499300.467	388571.547	26.855
50	499303.778	388598.197	11.999
51	499291.870	388599.676	12.000
52	499279.961	388601.155	12.000
53	499268.053	388602.635	11.992
54	499256.152	388604.113	12.008
55	499244.236	388605.593	12.000
56	499232.327	388607.072	11.999
57	499220.419	388608.551	8.014
58	499212.466	388609.539	24.945
59	499209.393	388584.784	2.529
60	499206.891	388585.152	41.527
61	499165.792	388591.098	23.791
62	499142.229	388594.386	12.416
63	499129.845	388595.283	4.147
64	499125.794	388594.398	4.837
65	499121.632	388591.933	5.554
66	499117.704	388588.006	25.000
67	499114.445	388563.219	0.596
68	499113.853	388563.291	11.999

69	499101.941	388564.737	12.000
70	499090.028	388566.183	12.000
71	499078.115	388567.629	11.999
72	499066.203	388569.075	12.000
73	499054.290	388570.521	11.999
74	499042.378	388571.967	12.000
75	499030.465	388573.413	11.999
76	499018.553	388574.859	12.000
77	499006.640	388576.305	11.999
78	498994.728	388577.751	12.004
79	498982.812	388579.198	0.387
80	498982.765	388578.814	73.627
81	498916.449	388546.827	32.902
82	498944.156	388564.572	18.182
83	498959.689	388574.023	27.629
84	498983.961	388587.223	16.843
85	498997.119	388597.738	6.029
86	499002.304	388600.814	22.718
87	499022.684	388610.853	15.789
88	499036.296	388618.854	15.338
89	499049.595	388626.495	26.466
90	499074.364	388635.820	16.753
91	499090.934	388638.291	27.383
92	499117.328	388645.584	42.053
93	499158.760	388652.784	30.690
94	499188.748	388659.311	37.029
95	499224.691	388668.214	25.848
96	499248.106	388679.162	34.288
97	499278.788	388694.469	22.870
98	499299.089	388705.000	18.863
99	499317.884	388706.598	15.069
100	499331.835	388700.903	16.485
101	499345.221	388691.281	22.334

A(teren)=59474.94mp P=1732.995m

SECRETAR GENERAL MUNICIPIUL SEBEŞ
VLAD CRISTINA ELENA

PREŞEDINTE DE ŞEDINŢĂ
CONSILIER LOCAL SPĂTĂRIU NADIA-MARIA

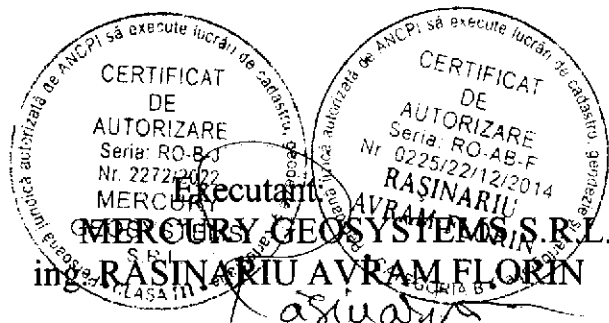

Data 17.06.2025