CAPITOLUL B
PIESE DESENATE

CONȚINUT		
Denumire planșă	**Nr. planșă**	**Scara**
Plan de amplasare în zonă	PA-01...PA-04	1:10.000
Plan de situație – situația existentă	PSE-01...PSE-54	1:1000
Plan de situație – soluția proiectată	PSP-01...PSP-54	1:1000
Detaliu pozare conductă în săpătură	DET-01	1:30
Detaliu cămin tip pe rețeaua de distribuție apă	DET-02	1:30
Detaliu cămin de branșament apă	DET-03	1:15
Detaliu hidrant suprateran DN80	DET-04	1:15

PLAN CHEIE DISPUNERE PLANȘE

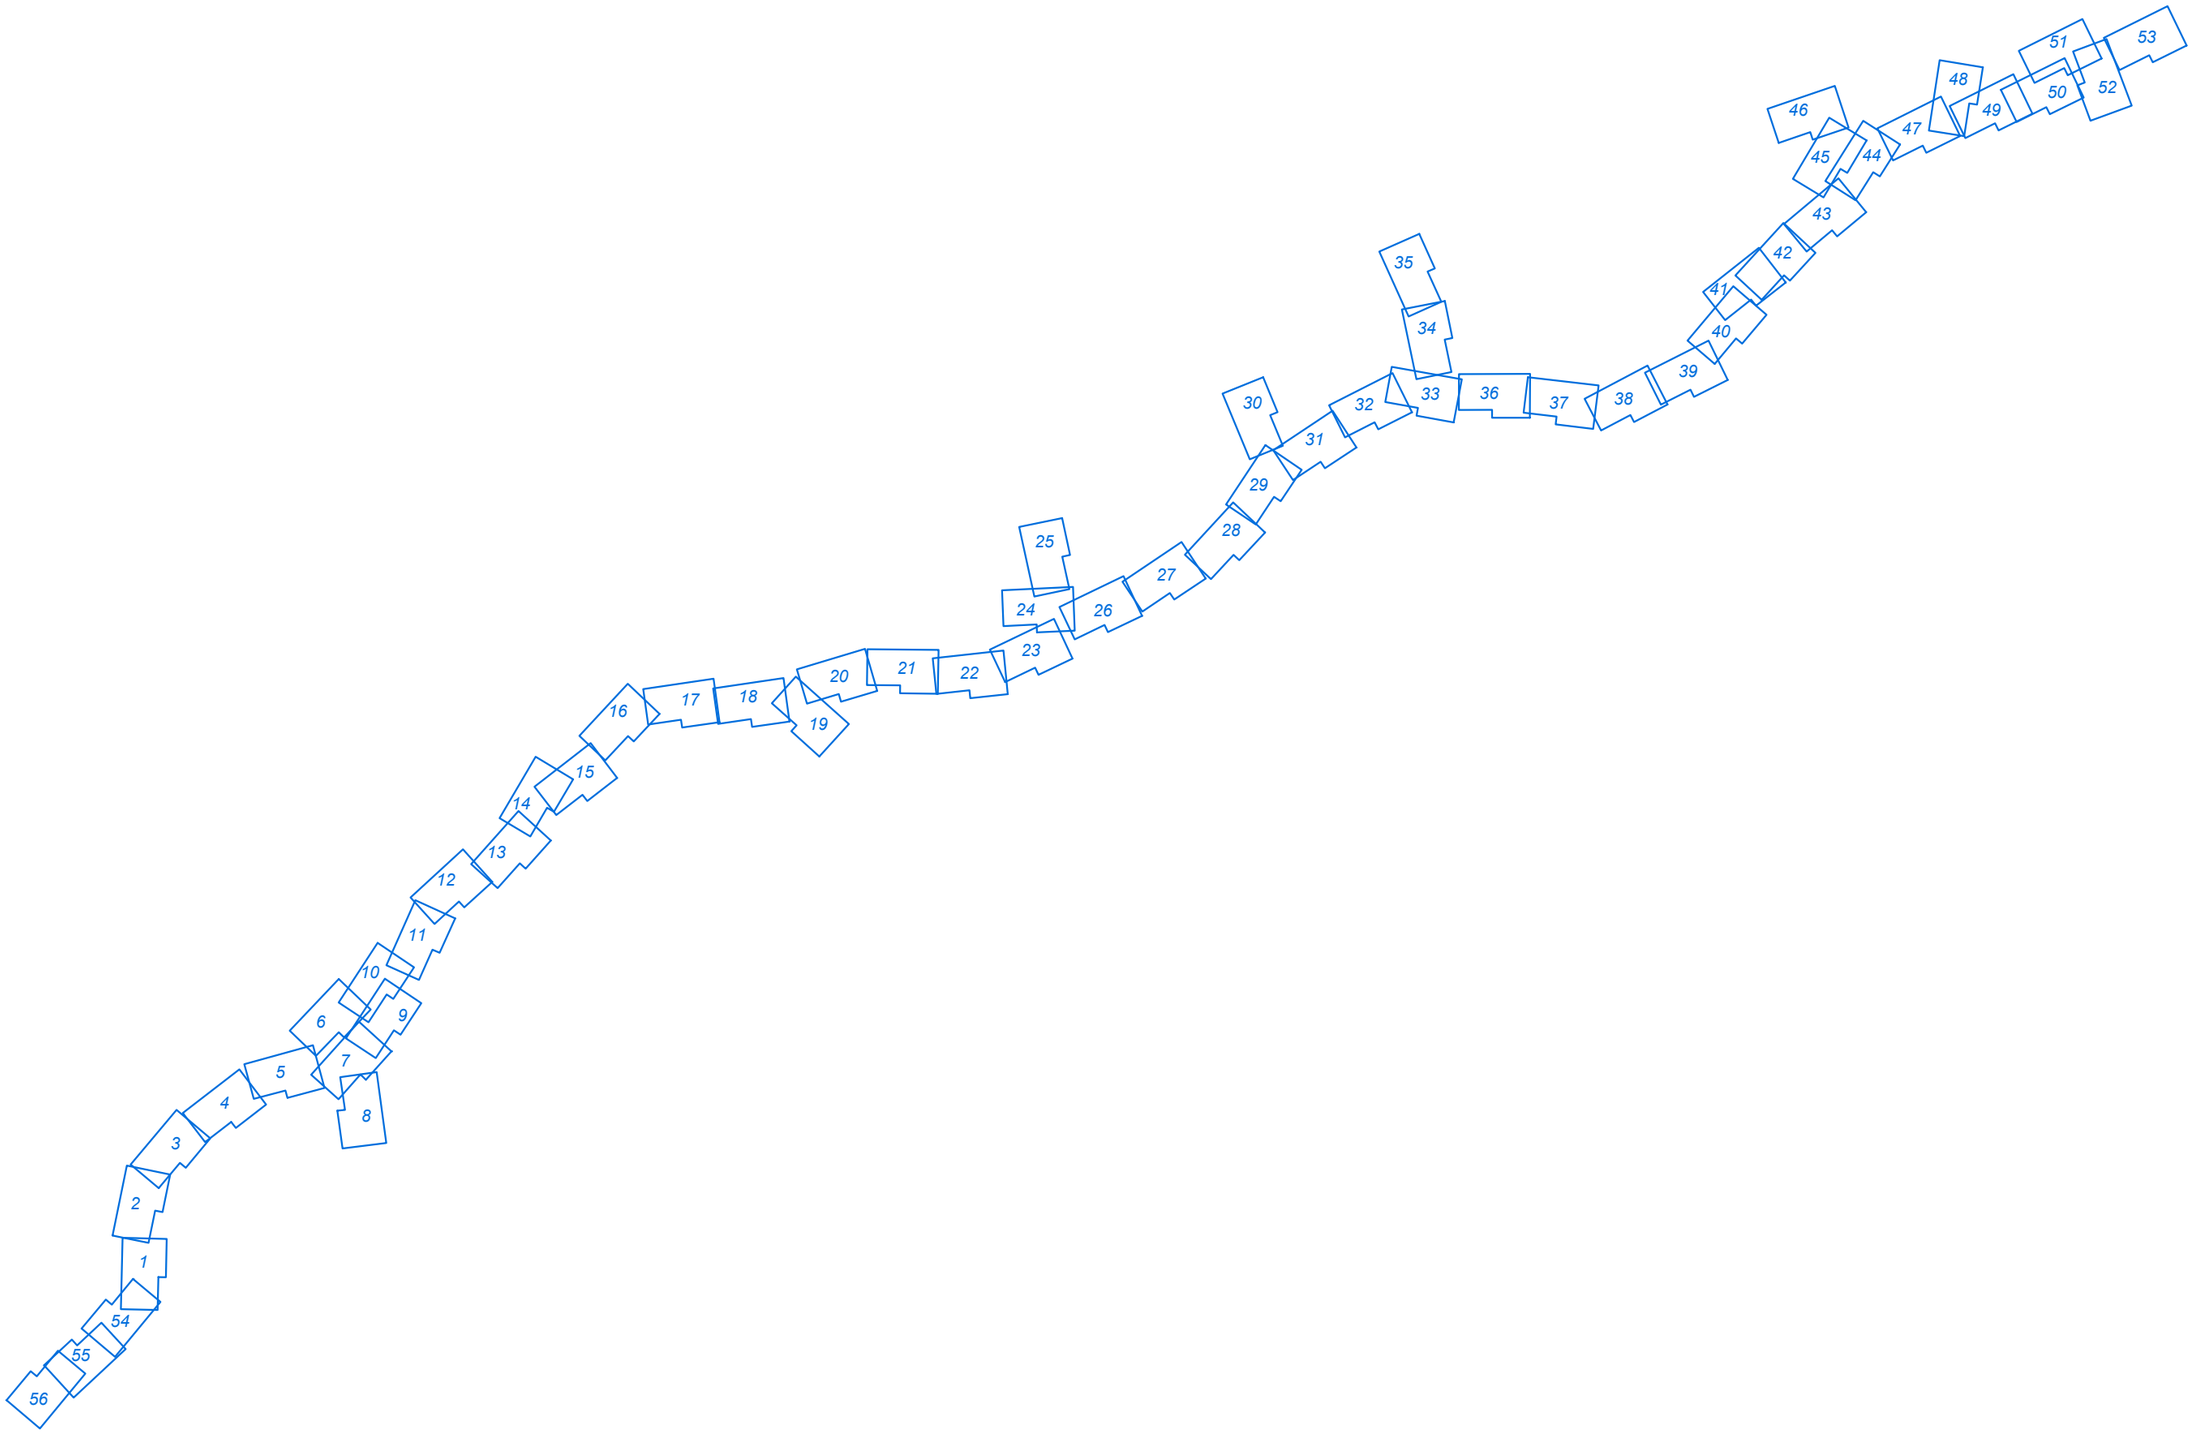

Proiectant **INFRA PROJECT** PROIECTARE CONSULTANȚĂ ASISTENȚĂ TEHNICĂ C.U.I.: RO 39463086, Iași, România	*Beneficiar* PRIMĂRIA ORAȘULUI SLĂNIC MOLDOVA	*Verificator / Expert*		*Cerința*	*Faza / Fase* S.F.	*Titlu proiect / Design title* ”Reabilitare, extindere și modernizare sistem de alimentare cu apă, stații de tratare în oraș Slănic Moldova”	*Revizia / Revision* 00
		Șef proiect / Design Team Leader	ing. Calancea Darius				*Format / Size* A3 420mmx297mm
		Proiectat / Designer	ing. Calancea Darius		*Scara / Scale* -	*Titlu planșă / Drawing title* Plan cheie dispunere planșe	*Planșa nr. / Page no.* PC-01
		Proiectat / Designer	ing. Doroșcan Ovidiu				
		Proiect număr / Design number	59/2022	*Data/Date* decembrie 2022			

PLAN DE SITUAȚIE - SITUAȚIA EXISTENTĂ

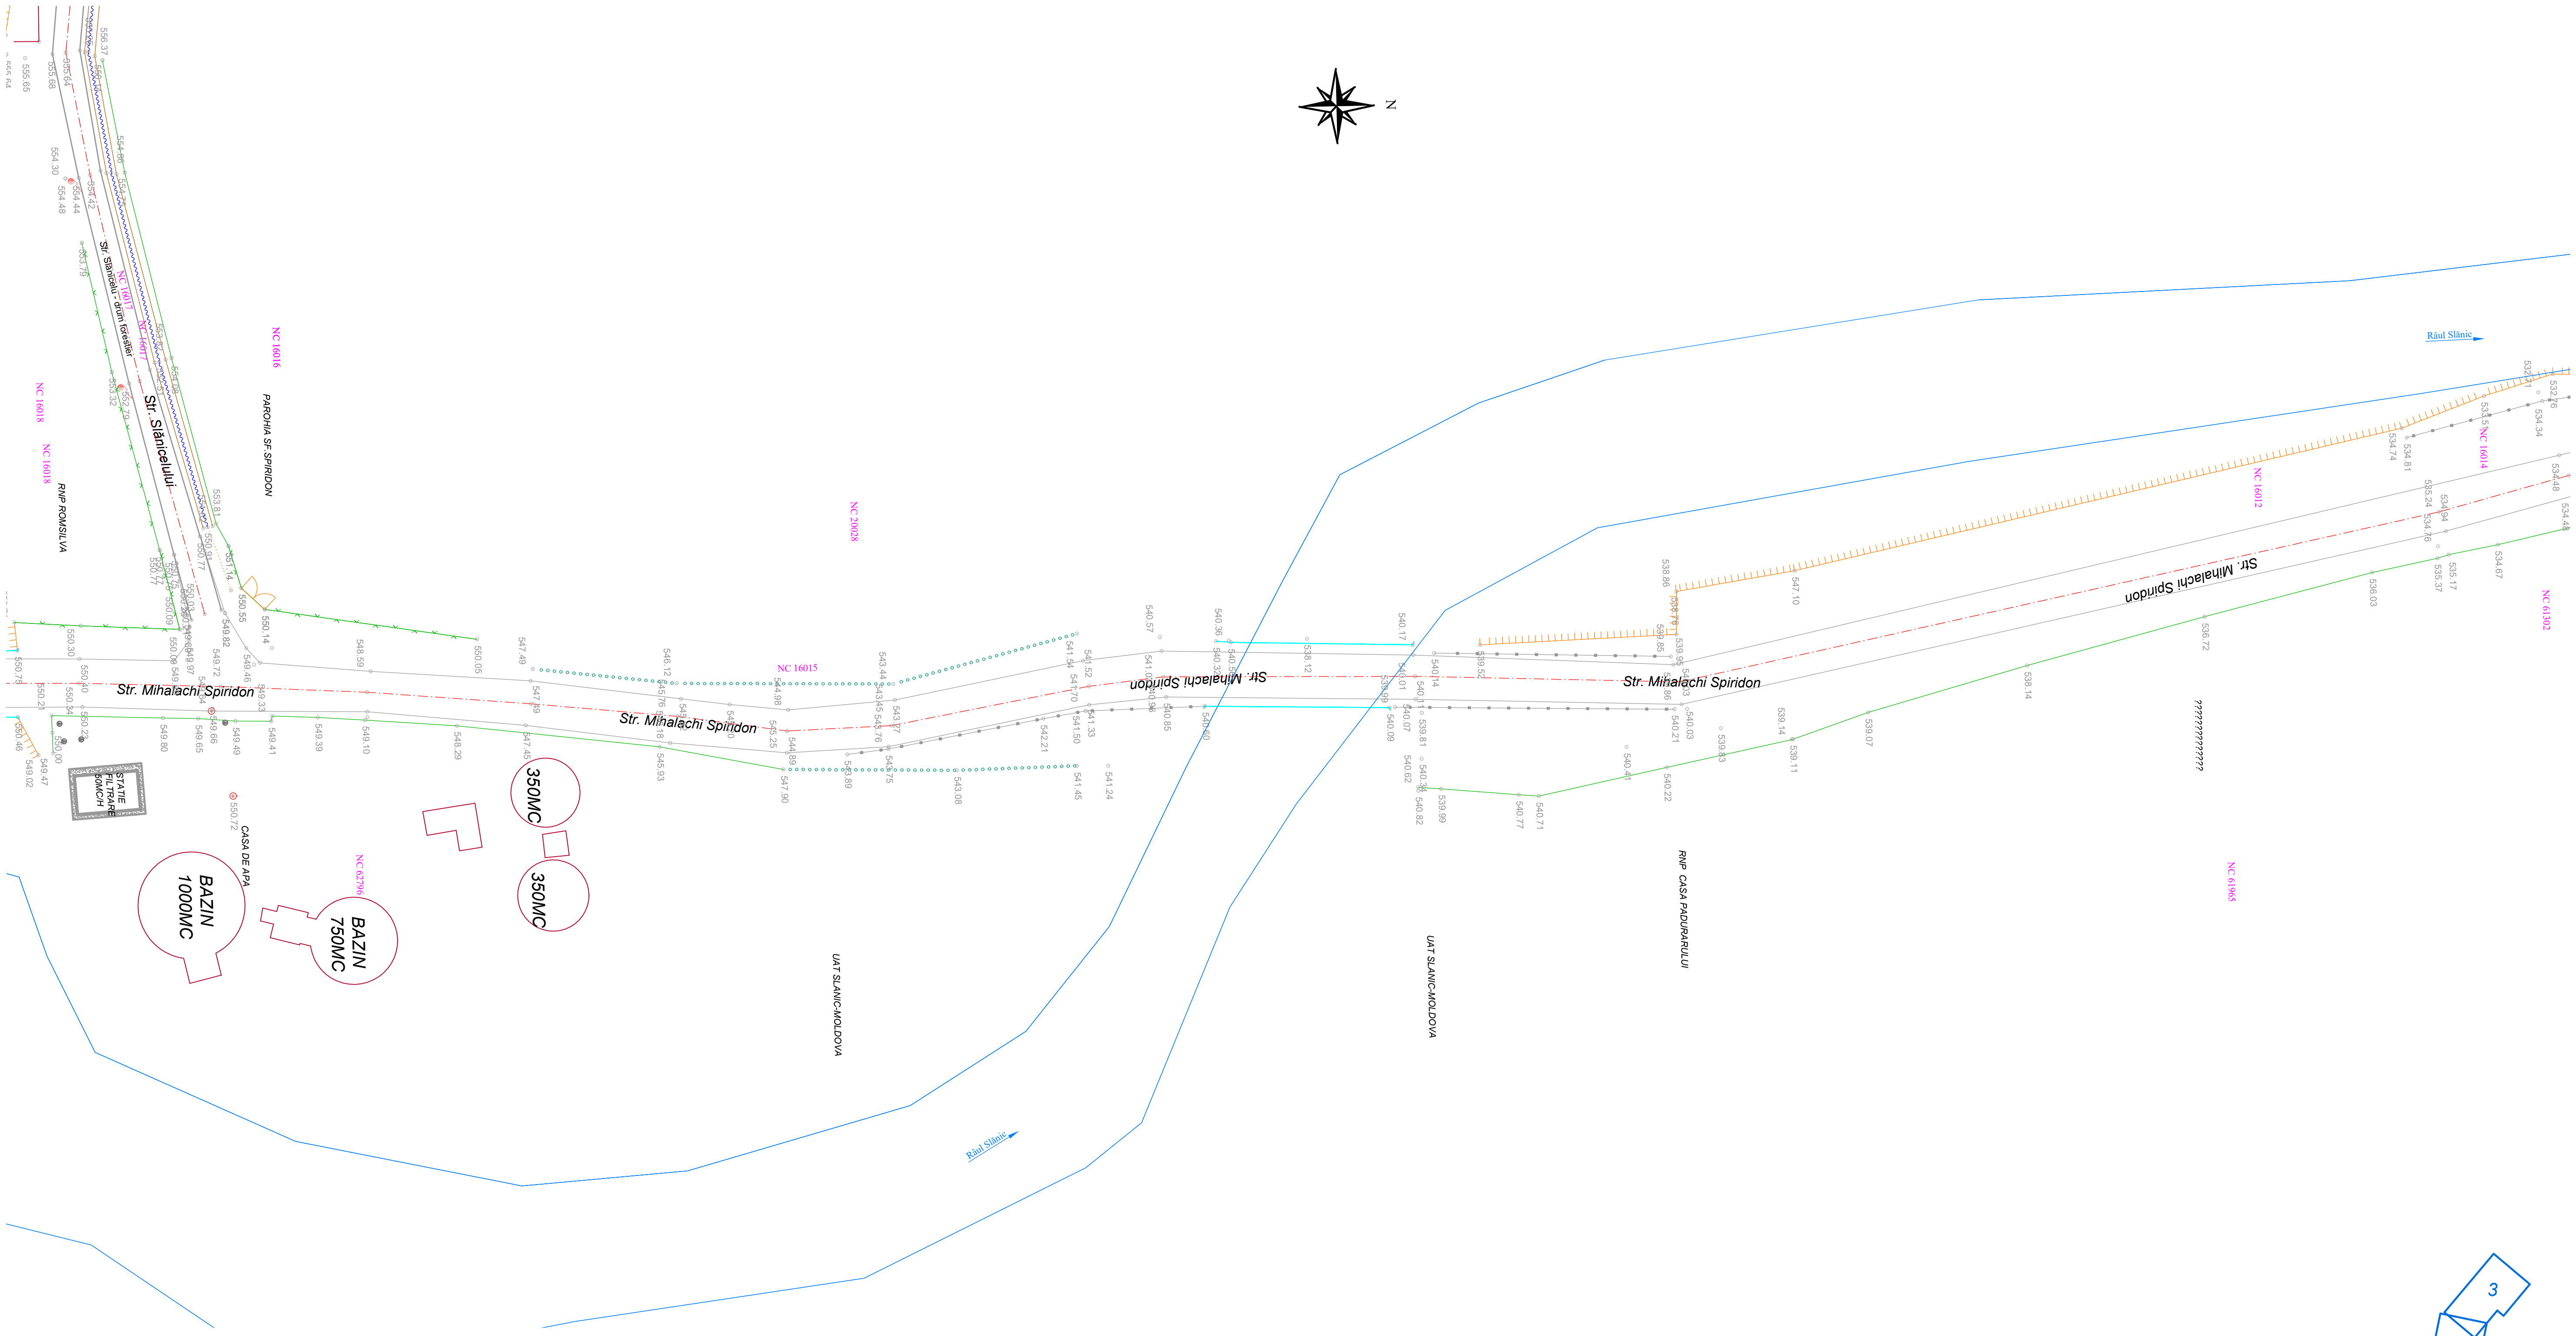

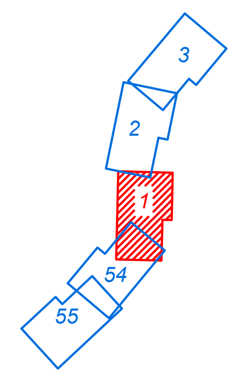

LEGENDĂ

EXISTENT

Margine drum	Pod de beton	Stalp de beton	Stalp metal
Ax drum	Ax sant	Stalp de lemn pt. tel.	Punct statie
Constructie	Rigola betonata	Panou publicitar	Hidrant
Taluz	Margine sant	Cutie gaz	Indicator auto
Gard de lemn	Platforma beton	Aerisire gaz	Borna km
Gard de metal	Conducta petrol	Gura canal	Cămin apă
Gard de beton	Parapet metalic	Fantana	Lampadar
Gard de plasa	Conducta apa	Contor electric	Transformator
Limita conventionala	Conducta gaz	Arbori	Poarta
Gard de sarma ghimpata	Tub		
Limita "Apele Romane"	Pod metal		
Zid de sprijin	Pod lemn		

Proiectant INFRA PROJECT PROIECTARE CONSULTANȚĂ ASISTENȚĂ TEHNICĂ C.U.I.: RO 39463086, Iași, România	*Beneficiar* PRIMĂRIA ORAȘULUI SLĂNIC MOLDOVA	*Verificator / Expert* — *Cerința*	*Faza / Fase* S.F.	*Titlu proiect / Design title* "Reabilitare, extindere și modernizare sistem de alimentare cu apă, stații de tratare în oraș Slănic Moldova"
		Șef proiect / Design Team Leader ing. Calancea Darius	*Scara / Scale* 1:1000	*Titlu planșă / Drawing title* Plan de situație - Situația existentă
		Proiectat / Designer ing. Calancea Darius		*Revizia / Revision* 00
		Proiectat / Designer ing. Doroșcan Ovidiu		*Format / Size* A3 420mmx297mm
		Proiect număr / Design number 59/2022 *Data/Date* decembrie 2022		*Planșa nr. / Page no.* PSE-01

PLAN DE SITUAȚIE - SITUAȚIA EXISTENTĂ

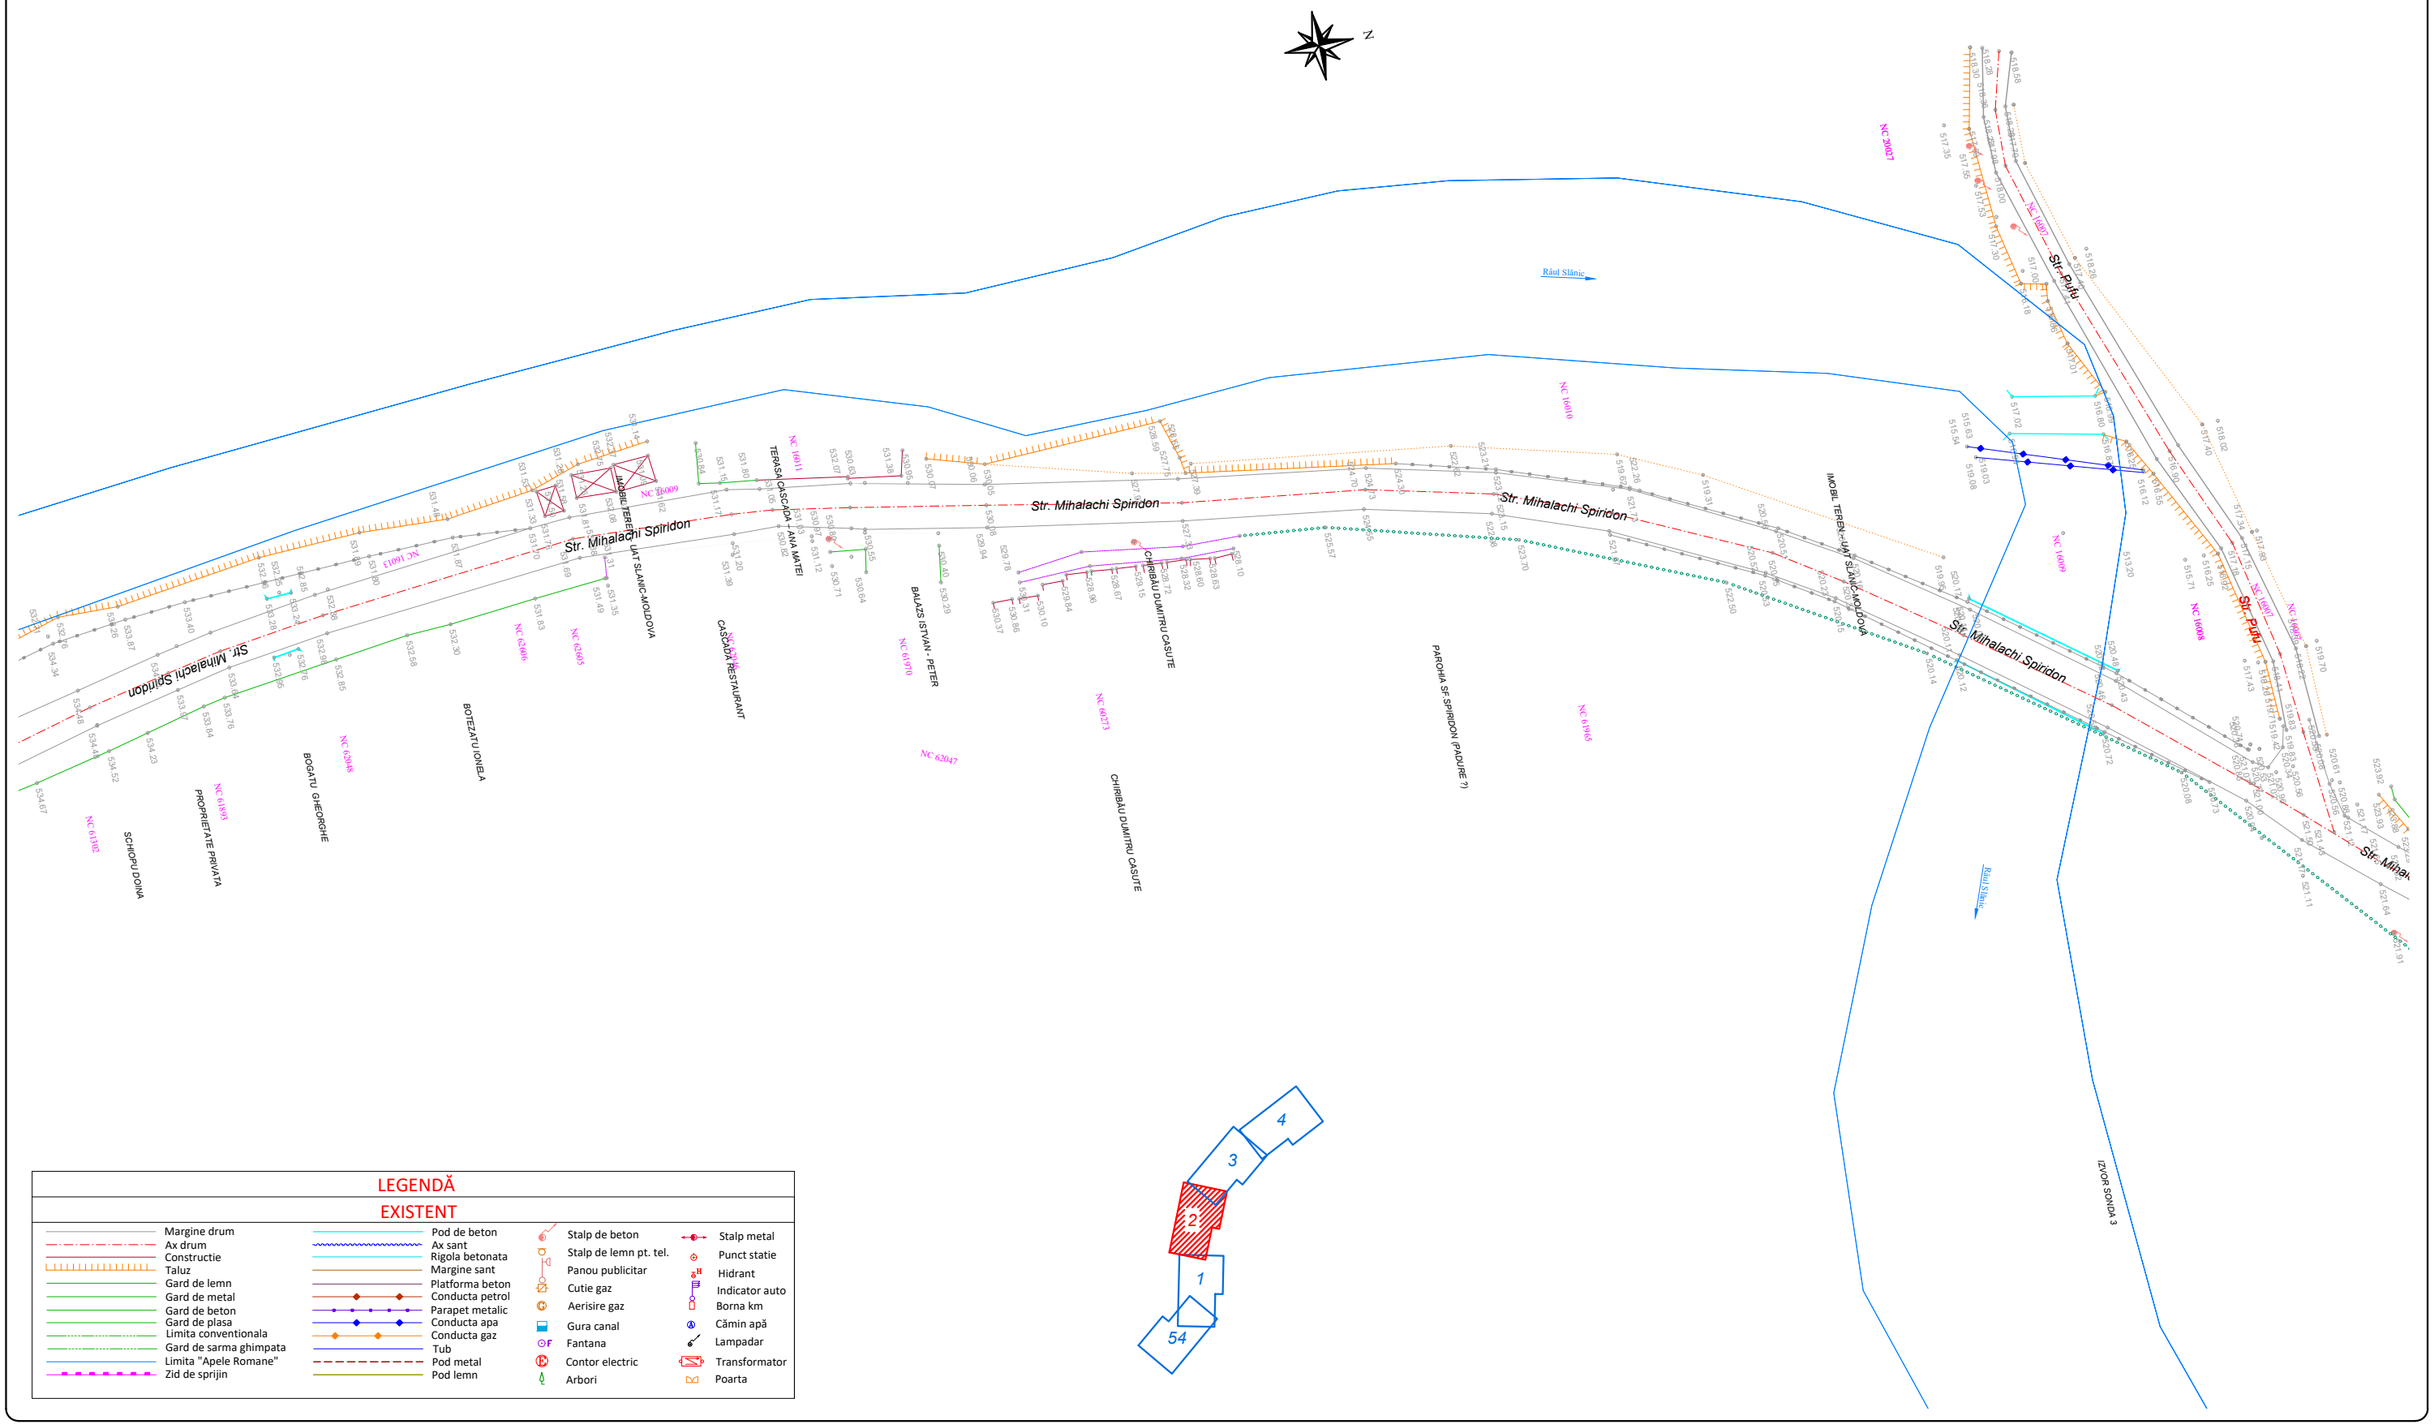

LEGENDĂ

EXISTENT

- Margine drum
- Ax drum
- Constructie
- Taluz
- Gard de lemn
- Gard de metal
- Gard de beton
- Gard de plasa
- Limita conventionala
- Gard de sarma ghimpata
- Limita "Apele Romane"
- Zid de sprijin
- Pod de beton
- Ax sant
- Rigola betonata
- Margine sant
- Platforma beton
- Conducta petrol
- Parapet metalic
- Conducta apa
- Conducta gaz
- Tub
- Pod metal
- Pod lemn
- Stalp de beton
- Stalp de lemn pt. tel.
- Panou publicitar
- Cutie gaz
- Aerisire gaz
- Gura canal
- Fantana
- Contor electric
- Arbori
- Stalp metal
- Punct statie
- Hidrant
- Indicator auto
- Borna km
- Cămin apă
- Lampadar
- Transformator
- Poarta

Proiectant INFRA PROJECT PROIECTARE CONSULTANȚĂ ASISTENȚĂ TEHNICĂ C.U.I.: RO 39463086, Iași, România	*Beneficiar* PRIMĂRIA ORAȘULUI SLĂNIC MOLDOVA	*Verificator / Expert*		*Cerința*	*Faza / Fase* S.F.	*Titlu proiect / Design title* ”Reabilitare, extindere și modernizare sistem de alimentare cu apă, stații de tratare în oraș Slănic Moldova”	*Revizia / Revision* 00
		Șef proiect / Design Team Leader	ing. Calancea Darius				*Format / Size* A3 420mmx297mm
		Proiectat / Designer	ing. Calancea Darius		*Scara / Scale* 1:1000	*Titlu planșă / Drawing title* Plan de situație - Situația existentă	*Planșa nr. / Page no.* PSE-02
		Proiectat / Designer	ing. Doroșcan Ovidiu				
		Proiect număr / Design number	59/2022	*Data/Date* decembrie 2022			

PLAN DE SITUAȚIE - SITUAȚIA EXISTENTĂ

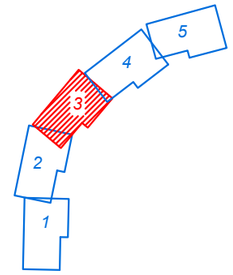

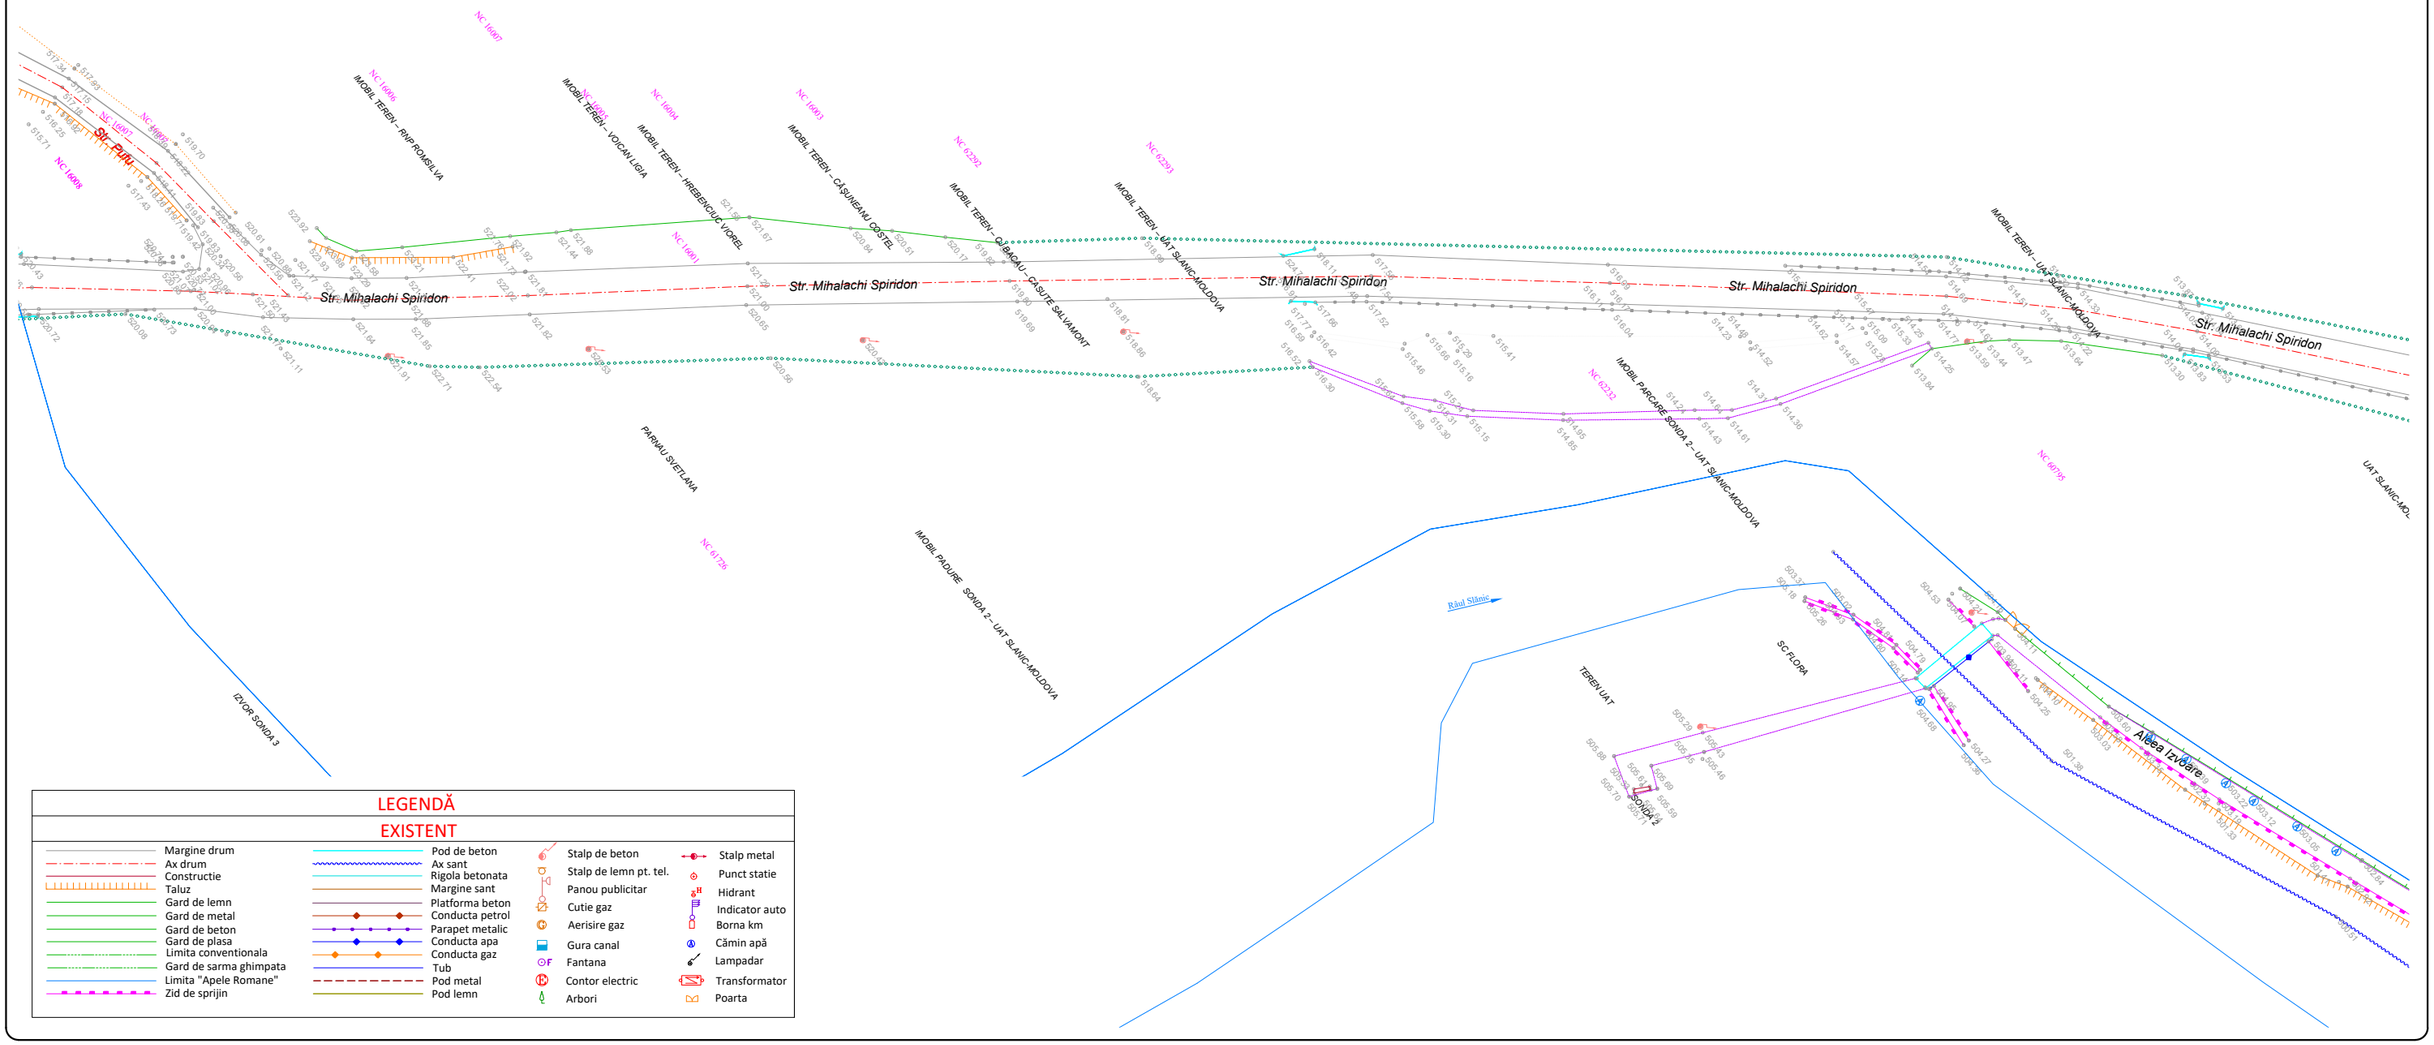

LEGENDĂ

EXISTENT

Margine drum	Pod de beton	Stalp de beton	Stalp metal
Ax drum	Ax sant	Stalp de lemn pt. tel.	Punct statie
Constructie	Rigola betonata	Panou publicitar	Hidrant
Taluz	Margine sant	Cutie gaz	Indicator auto
Gard de lemn	Platforma beton	Aerisire gaz	Borna km
Gard de metal	Conducta petrol	Gura canal	Cămin apă
Gard de beton	Parapet metalic	Fantana	Lampadar
Gard de plasa	Conducta apa	Contor electric	Transformator
Limita conventionala	Conducta gaz	Arbori	Poarta
Gard de sarma ghimpata	Tub		
Limita "Apele Romane"	Pod metal		
Zid de sprijin	Pod lemn		

Proiectant

INFRA PROJECT

PROIECTARE CONSULTANȚĂ ASISTENȚĂ TEHNICĂ

C.U.I.: RO 39463086, Iași, România

Beneficiar

PRIMĂRIA ORAȘULUI SLĂNIC MOLDOVA

Verificator / Expert		*Cerința*	
Șef proiect / Design Team Leader	ing. Calancea Darius		
Proiectat / Designer	ing. Calancea Darius		
Proiectat / Designer	ing. Doroșcan Ovidiu		
Proiect număr / Design number	59/2022	*Data/Date*	decembrie 2022

Faza / Fase: S.F.

Scara / Scale: 1:1000

Titlu proiect / Design title: ”Reabilitare, extindere și modernizare sistem de alimentare cu apă, stații de tratare în oraș Slănic Moldova”

Titlu planșă / Drawing title: Plan de situație - Situația existentă

Revizia / Revision: 00

Format / Size: A3 420mmx297mm

Planșa nr. / Page no.: PSE-03

PLAN DE SITUAȚIE - SITUAȚIA EXISTENTĂ

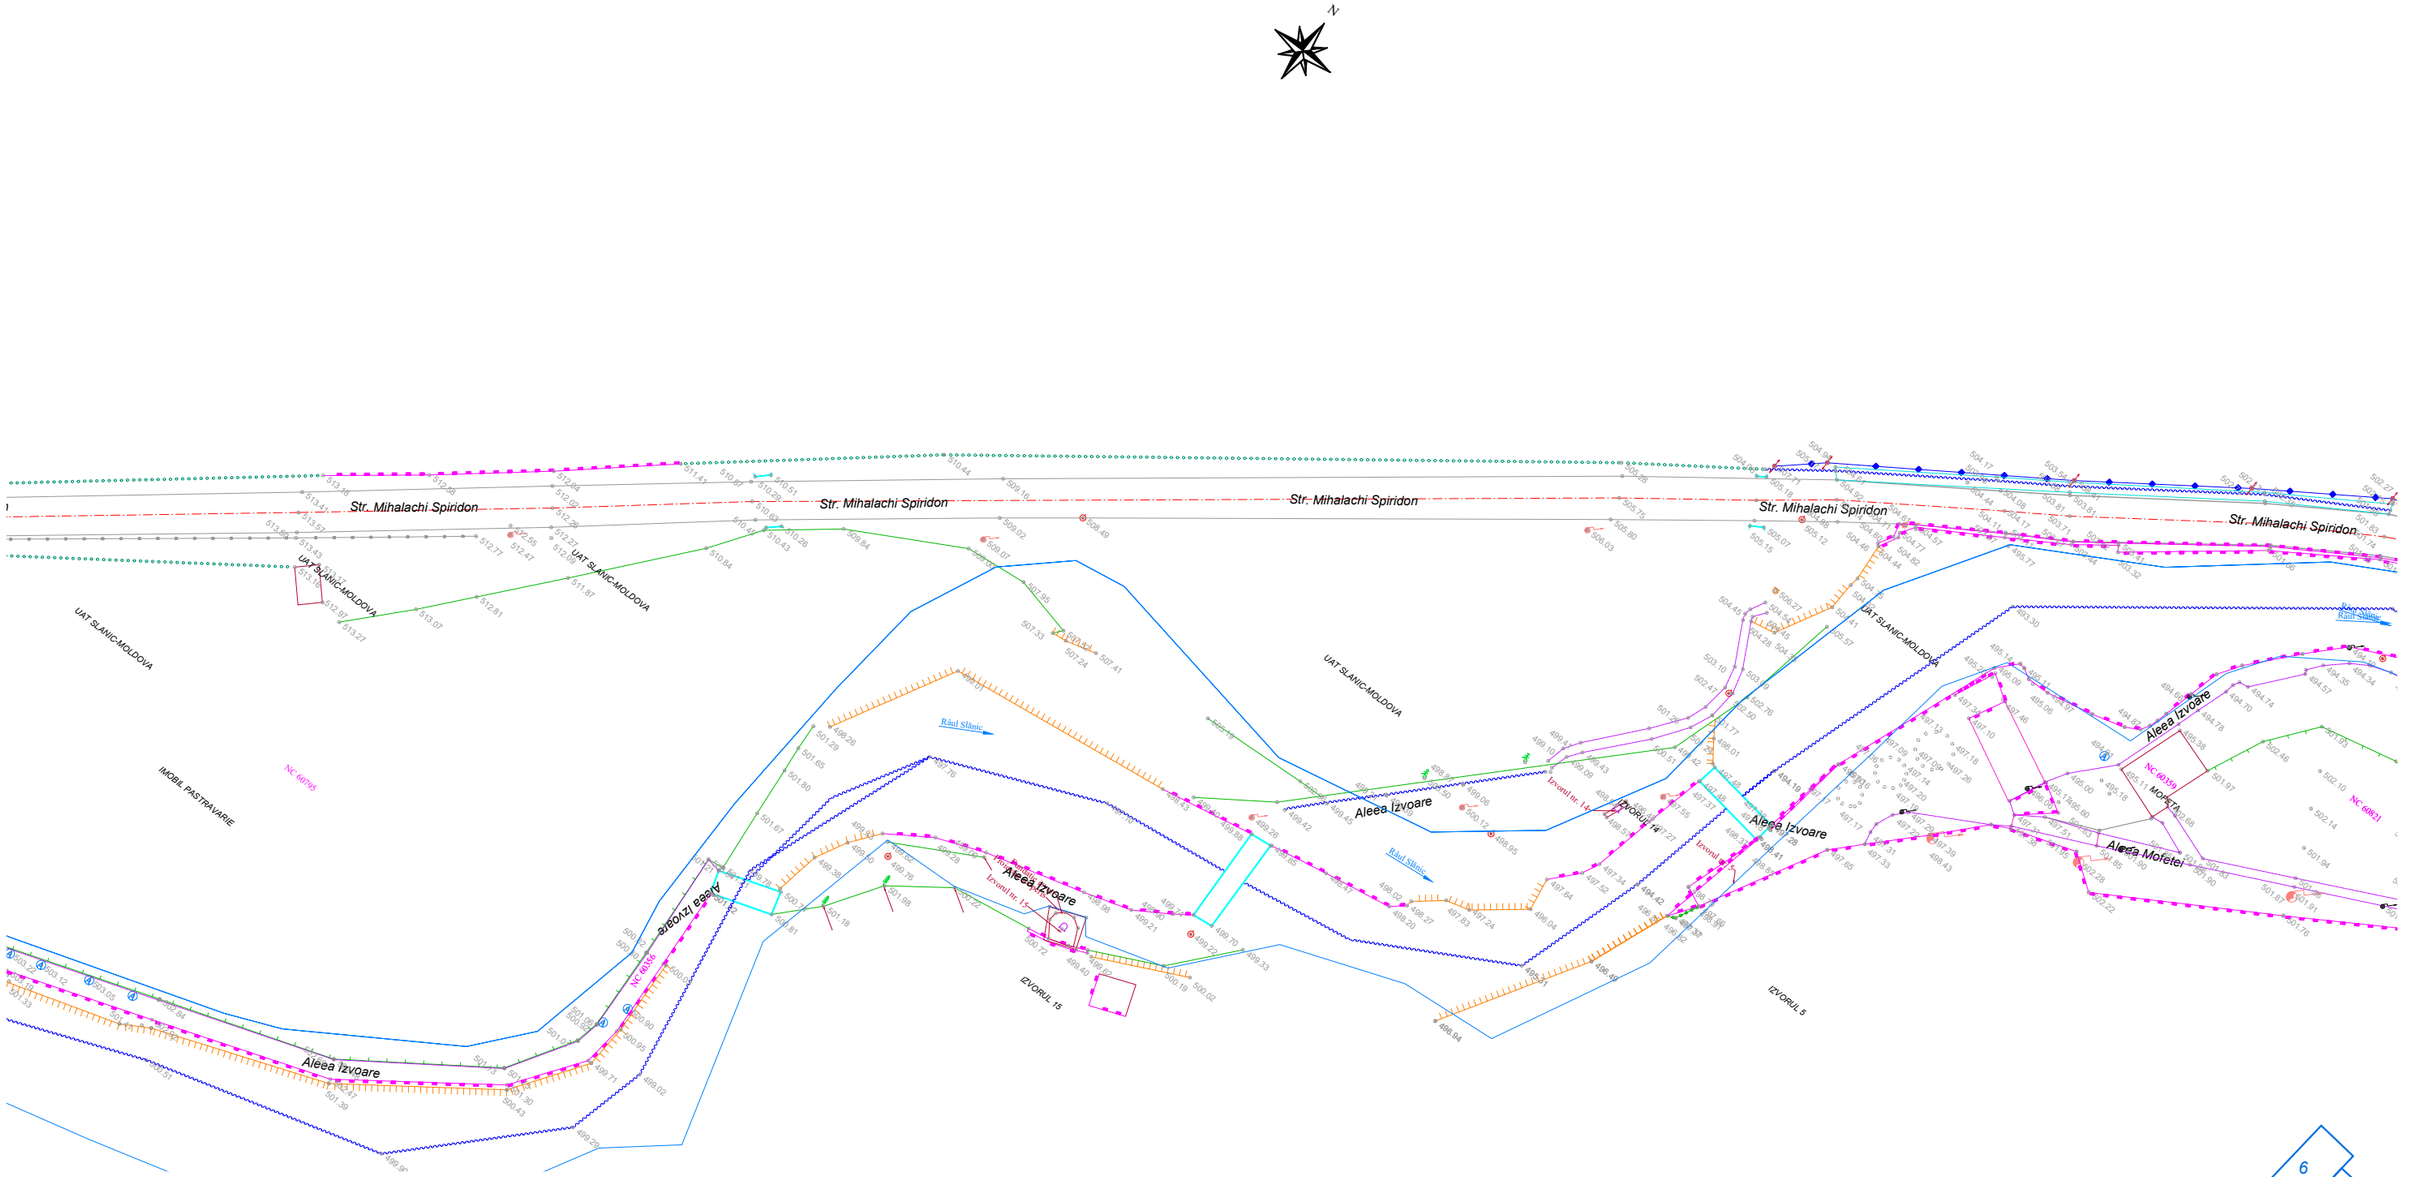

LEGENDĂ

EXISTENT

- Margine drum
- Ax drum
- Constructie
- Taluz
- Gard de lemn
- Gard de metal
- Gard de beton
- Gard de plasa
- Limita conventionala
- Gard de sarma ghimpata
- Limita "Apele Romane"
- Zid de sprijin
- Pod de beton
- Ax sant
- Rigola betonata
- Margine sant
- Platforma beton
- Conducta petrol
- Parapet metalic
- Conducta apa
- Conducta gaz
- Tub
- Pod metal
- Pod lemn
- Stalp de beton
- Stalp de lemn pt. tel.
- Panou publicitar
- Cutie gaz
- Aerisire gaz
- Gura canal
- Fantana
- Contor electric
- Arbori
- Stalp metal
- Punct statie
- Hidrant
- Indicator auto
- Borna km
- Cămin apă
- Lampadar
- Transformator
- Poarta

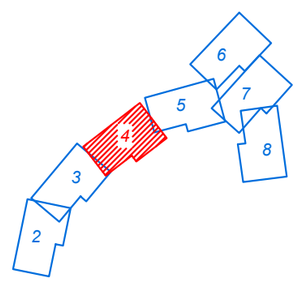

Proiectant INFRA PROJECT PROIECTARE CONSULTANȚĂ ASISTENȚĂ TEHNICĂ C.U.I.: RO 39463086, Iași, România	*Beneficiar* PRIMĂRIA ORAȘULUI SLĂNIC MOLDOVA	*Verificator / Expert*		*Cerința*	*Faza / Fase* S.F.
		Șef proiect / Design Team Leader	ing. Calancea Darius		
		Proiectat / Designer	ing. Calancea Darius		*Scara / Scale* 1:1000
		Proiectat / Designer	ing. Doroșcan Ovidiu		
		Proiect număr / Design number	59/2022	*Data/Date* decembrie 2022	

Titlu proiect / Design title ”Reabilitare, extindere și modernizare sistem de alimentare cu apă, stații de tratare în oraș Slănic Moldova”	*Revizia / Revision* 00
	Format / Size A3 420mmx297mm
Titlu planșă / Drawing title Plan de situație - Situația existentă	*Planșa nr. / Page no.* PSE-04

PLAN DE SITUAȚIE - SITUAȚIA EXISTENTĂ

N

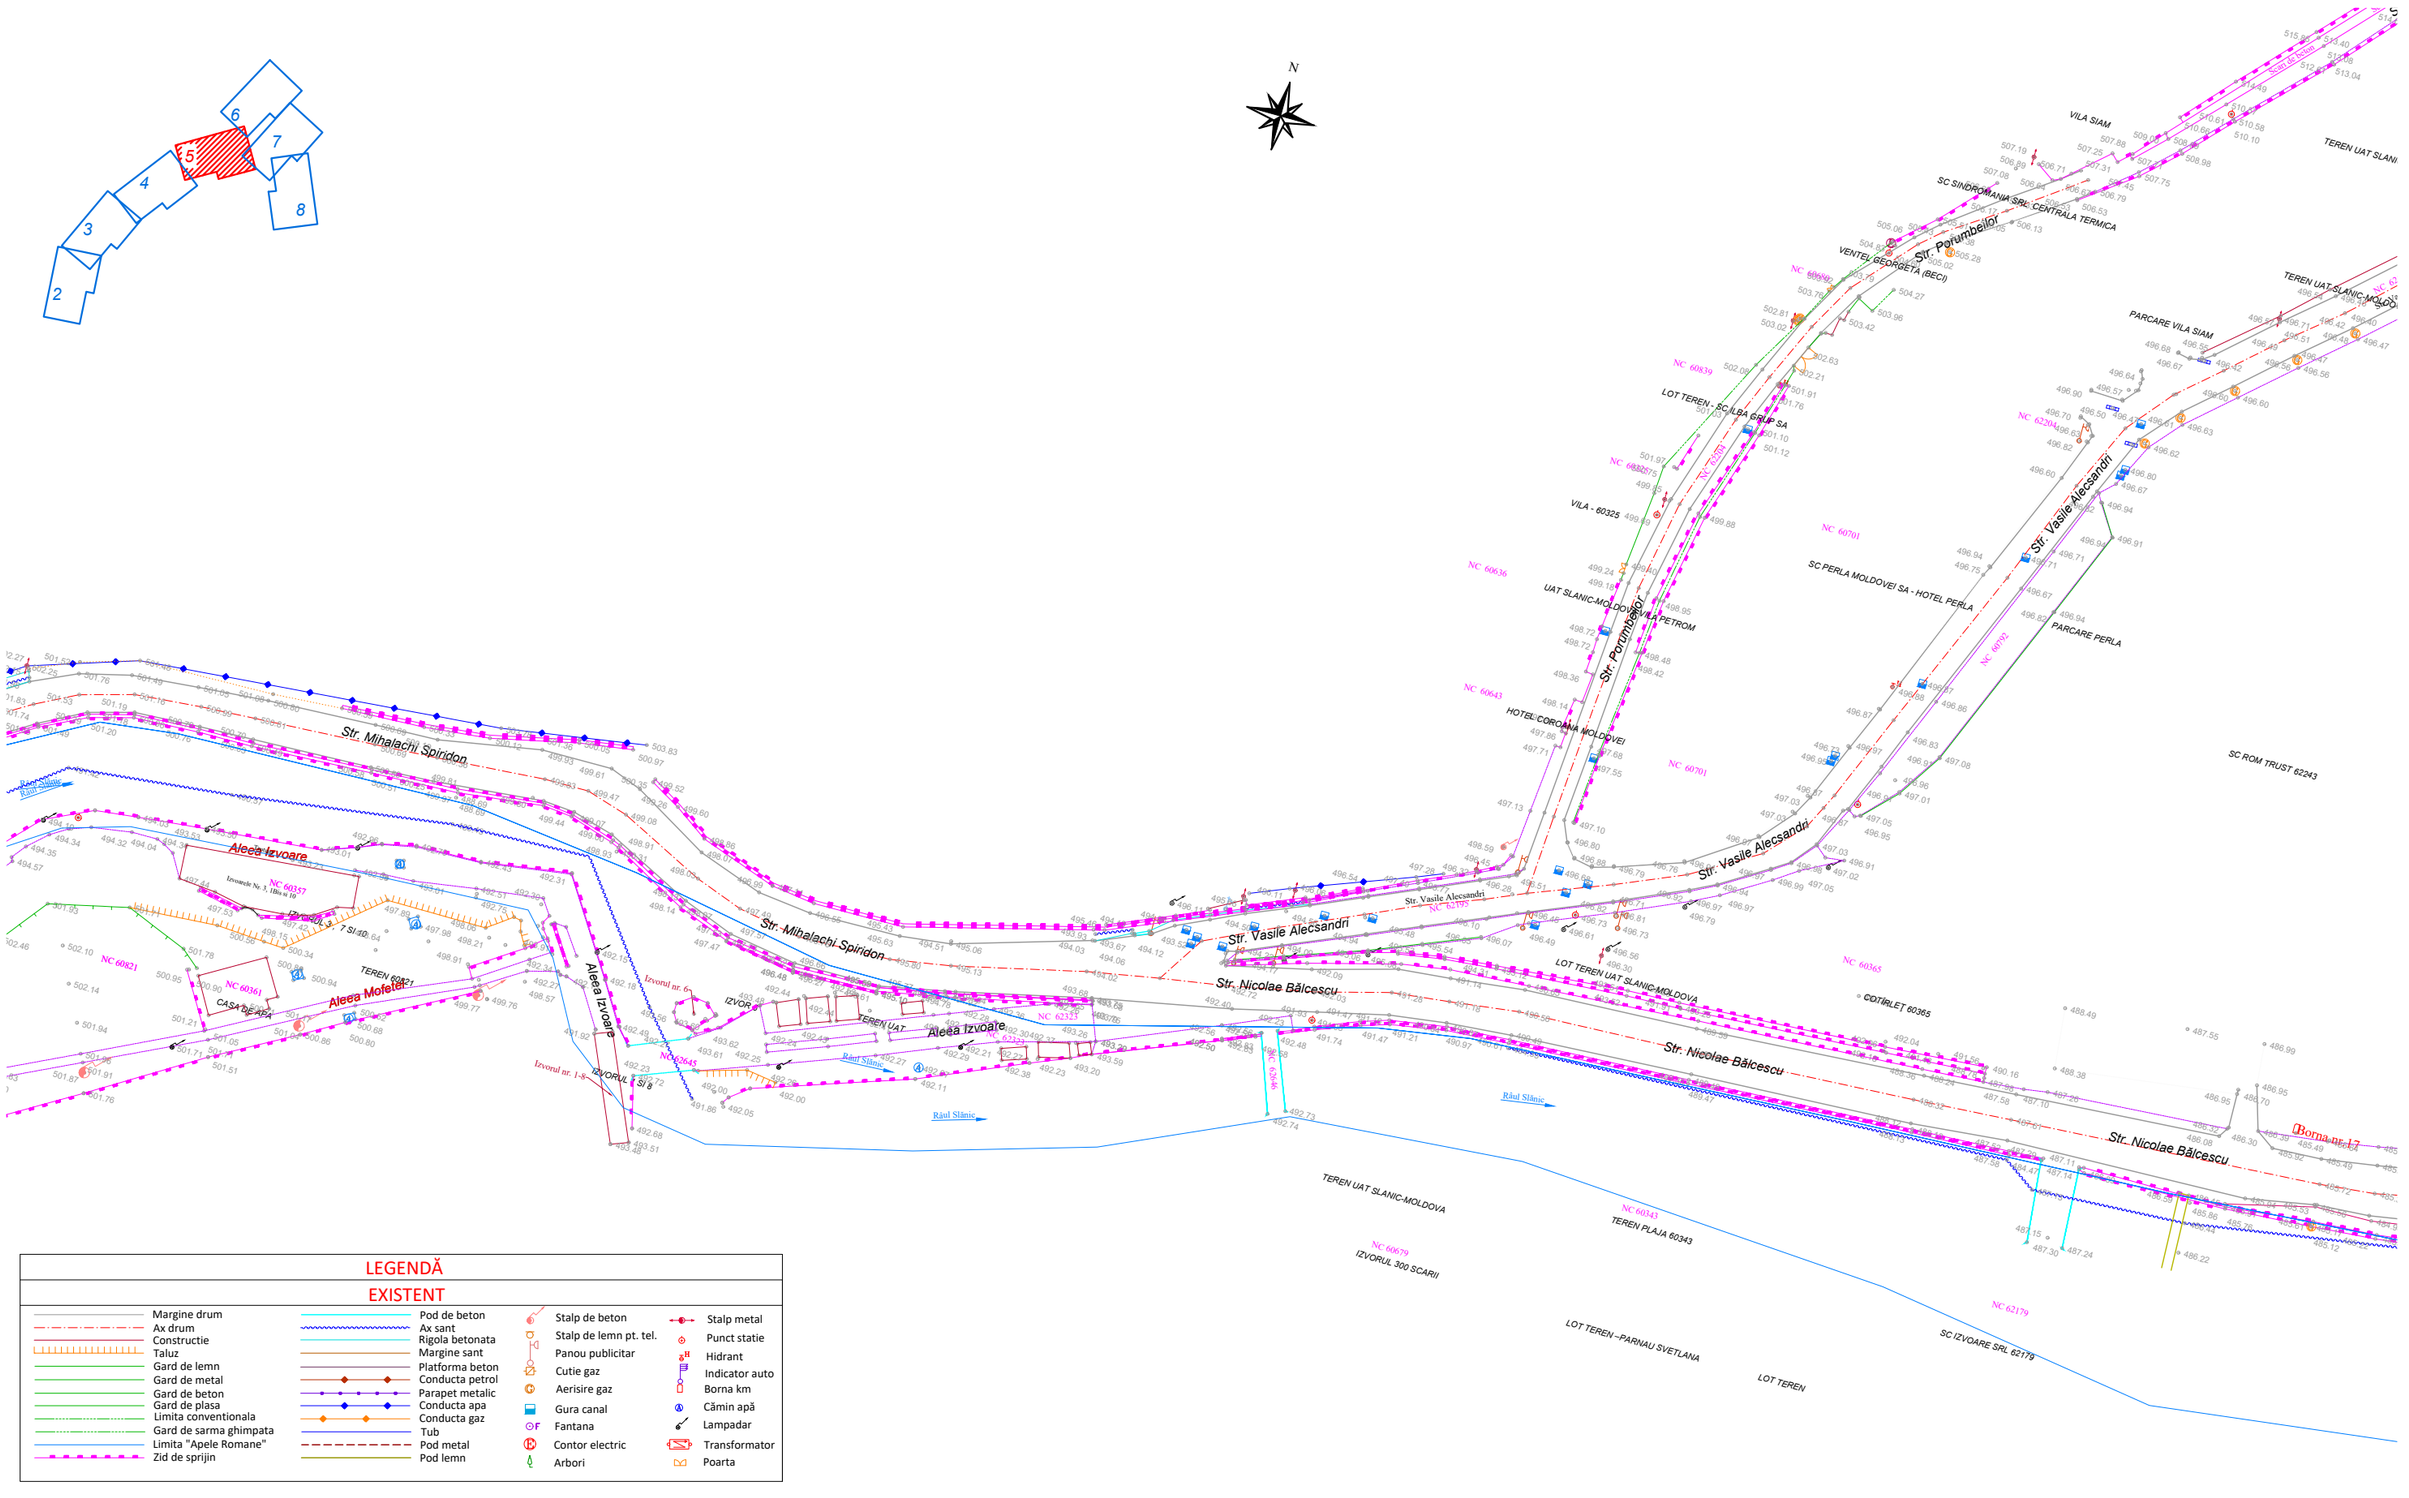

LEGENDĂ

EXISTENT

- Margine drum
- Ax drum
- Constructie
- Taluz
- Gard de lemn
- Gard de metal
- Gard de beton
- Gard de plasa
- Limita conventionala
- Gard de sarma ghimpata
- Limita "Apele Romane"
- Zid de sprijin
- Pod de beton
- Ax sant
- Rigola betonata
- Margine sant
- Platforma beton
- Conducta petrol
- Parapet metalic
- Conducta apa
- Conducta gaz
- Tub
- Pod metal
- Pod lemn
- Stalp de beton
- Stalp de lemn pt. tel.
- Panou publicitar
- Cutie gaz
- Aerisire gaz
- Gura canal
- Fantana
- Contor electric
- Arbori
- Stalp metal
- Punct statie
- Hidrant
- Indicator auto
- Borna km
- Cămin apă
- Lampadar
- Transformator
- Poarta

Proiectant	*Beneficiar*	*Verificator / Expert*	*Cerința*
INFRA PROJECT PROIECTARE CONSULTANȚĂ ASISTENȚĂ TEHNICĂ C.U.I.: RO 39463086, Iași, România	PRIMĂRIA ORAȘULUI SLĂNIC MOLDOVA	*Șef proiect / Design Team Leader* ing. Calancea Darius *Proiectat / Designer* ing. Calancea Darius *Proiectat / Designer* ing. Doroșcan Ovidiu *Proiect număr / Design number* 59/2022 *Data/Date* decembrie 2022	

Faza / Fase	*Titlu proiect / Design title*	*Revizia / Revision*
S.F.	”Reabilitare, extindere și modernizare sistem de alimentare cu apă, stații de tratare în oraș Slănic Moldova”	00
Scara / Scale	*Titlu planșă / Drawing title*	*Format / Size*
1:1000	Plan de situație - Situația existentă	A3 420mmx297mm
		Planșa nr. / Page no.
		PSE-05

PLAN DE SITUAȚIE - SITUAȚIA EXISTENTĂ

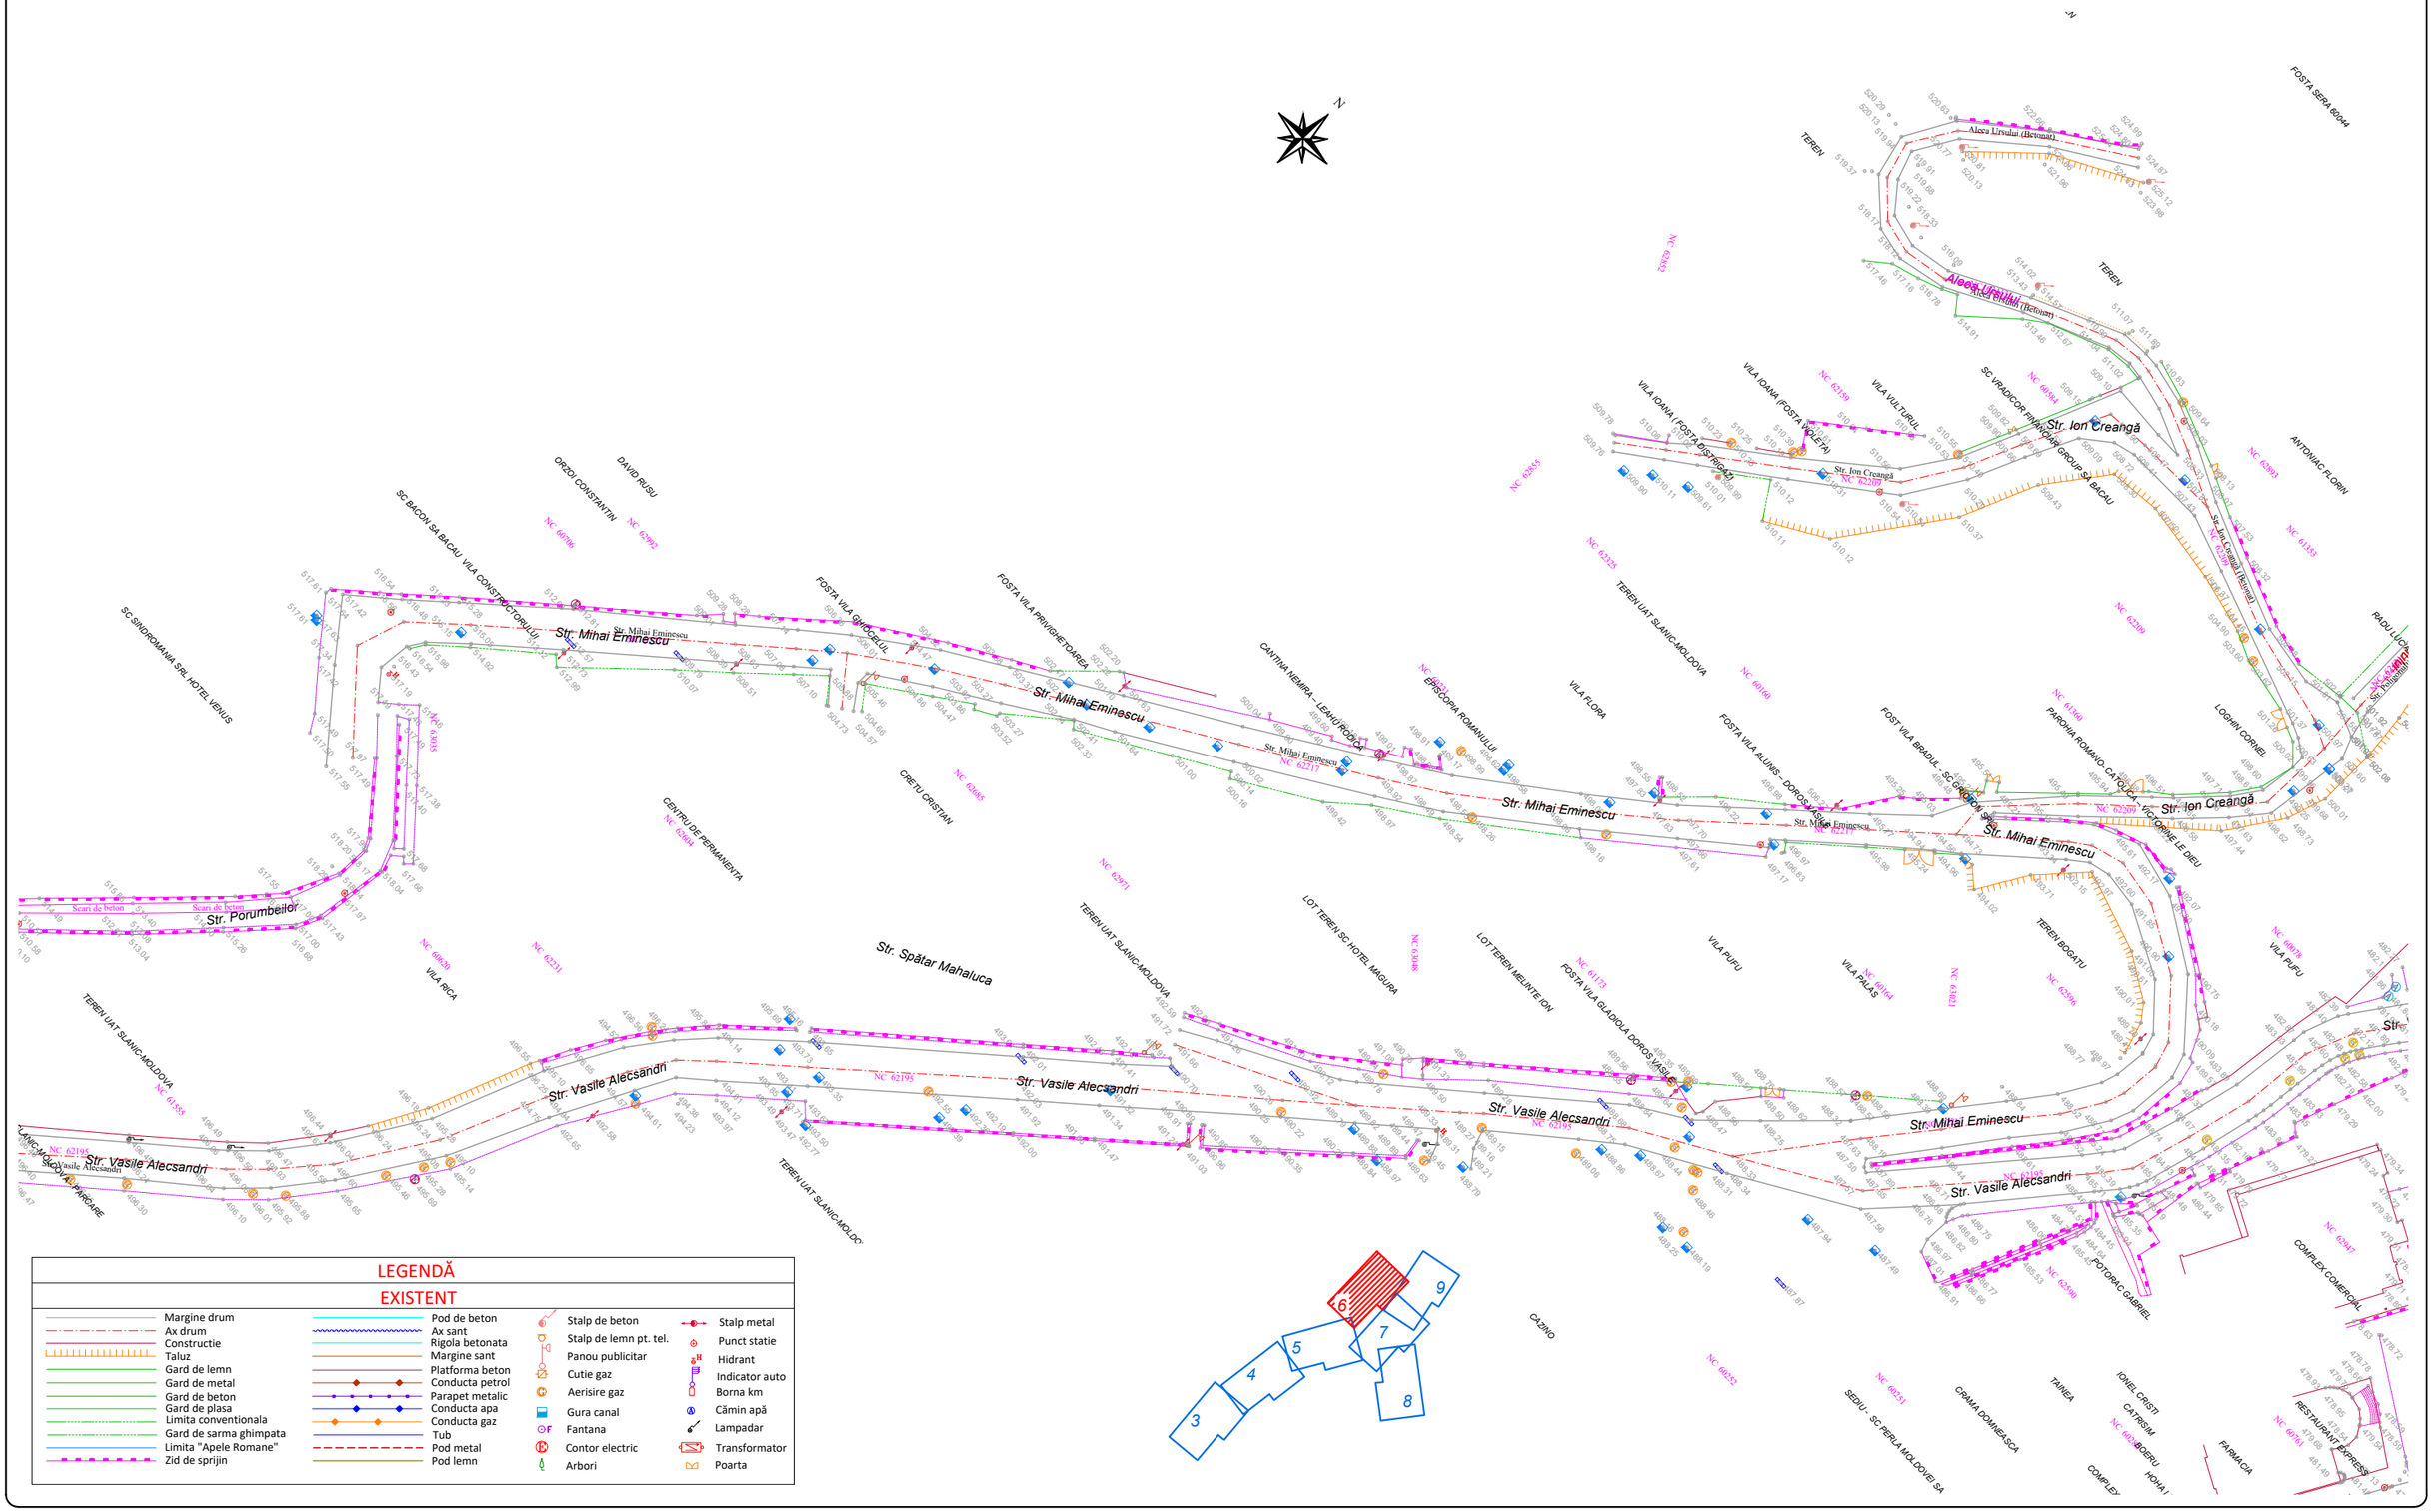

LEGENDĂ

EXISTENT

Margine drum	Pod de beton	Stalp de beton	Stalp metal
Ax drum	Ax sant	Stalp de lemn pt. tel.	Punct statie
Constructie	Rigola betonata	Panou publicitar	Hidrant
Taluz	Margine sant	Cutie gaz	Indicator auto
Gard de lemn	Platforma beton	Aerisire gaz	Borna km
Gard de metal	Conducta petrol	Gura canal	Cămin apă
Gard de beton	Parapet metalic	Fantana	Lampadar
Gard de plasa	Conducta apa	Contor electric	Transformator
Limita conventionala	Conducta gaz	Arbori	Poarta
Gard de sarma ghimpata	Tub		
Limita "Apele Romane"	Pod metal		
Zid de sprijin	Pod lemn		

Proiectant

INFRA PROJECT

PROIECTARE CONSULTANȚĂ ASISTENȚĂ TEHNICĂ

C.U.I.: RO 39463086, Iași, România

Beneficiar

PRIMĂRIA ORAȘULUI SLĂNIC MOLDOVA

Verificator / Expert		*Cerința*	
Șef proiect / Design Team Leader	ing. Calancea Darius		
Proiectat / Designer	ing. Calancea Darius		
Proiectat / Designer	ing. Doroșcan Ovidiu		
Proiect număr / Design number	59/2022	*Data/Date*	decembrie 2022

Faza / Fase: S.F.

Scara / Scale: 1:1000

Titlu proiect / Design title: "Reabilitare, extindere și modernizare sistem de alimentare cu apă, stații de tratare în oraș Slănic Moldova"

Titlu planșă / Drawing title: Plan de situație - Situația existentă

Revizia / Revision: 00

Format / Size: A3 420mmx297mm

Planșa nr. / Page no.: PSE-06

PLAN DE SITUAȚIE - SITUAȚIA EXISTENTĂ

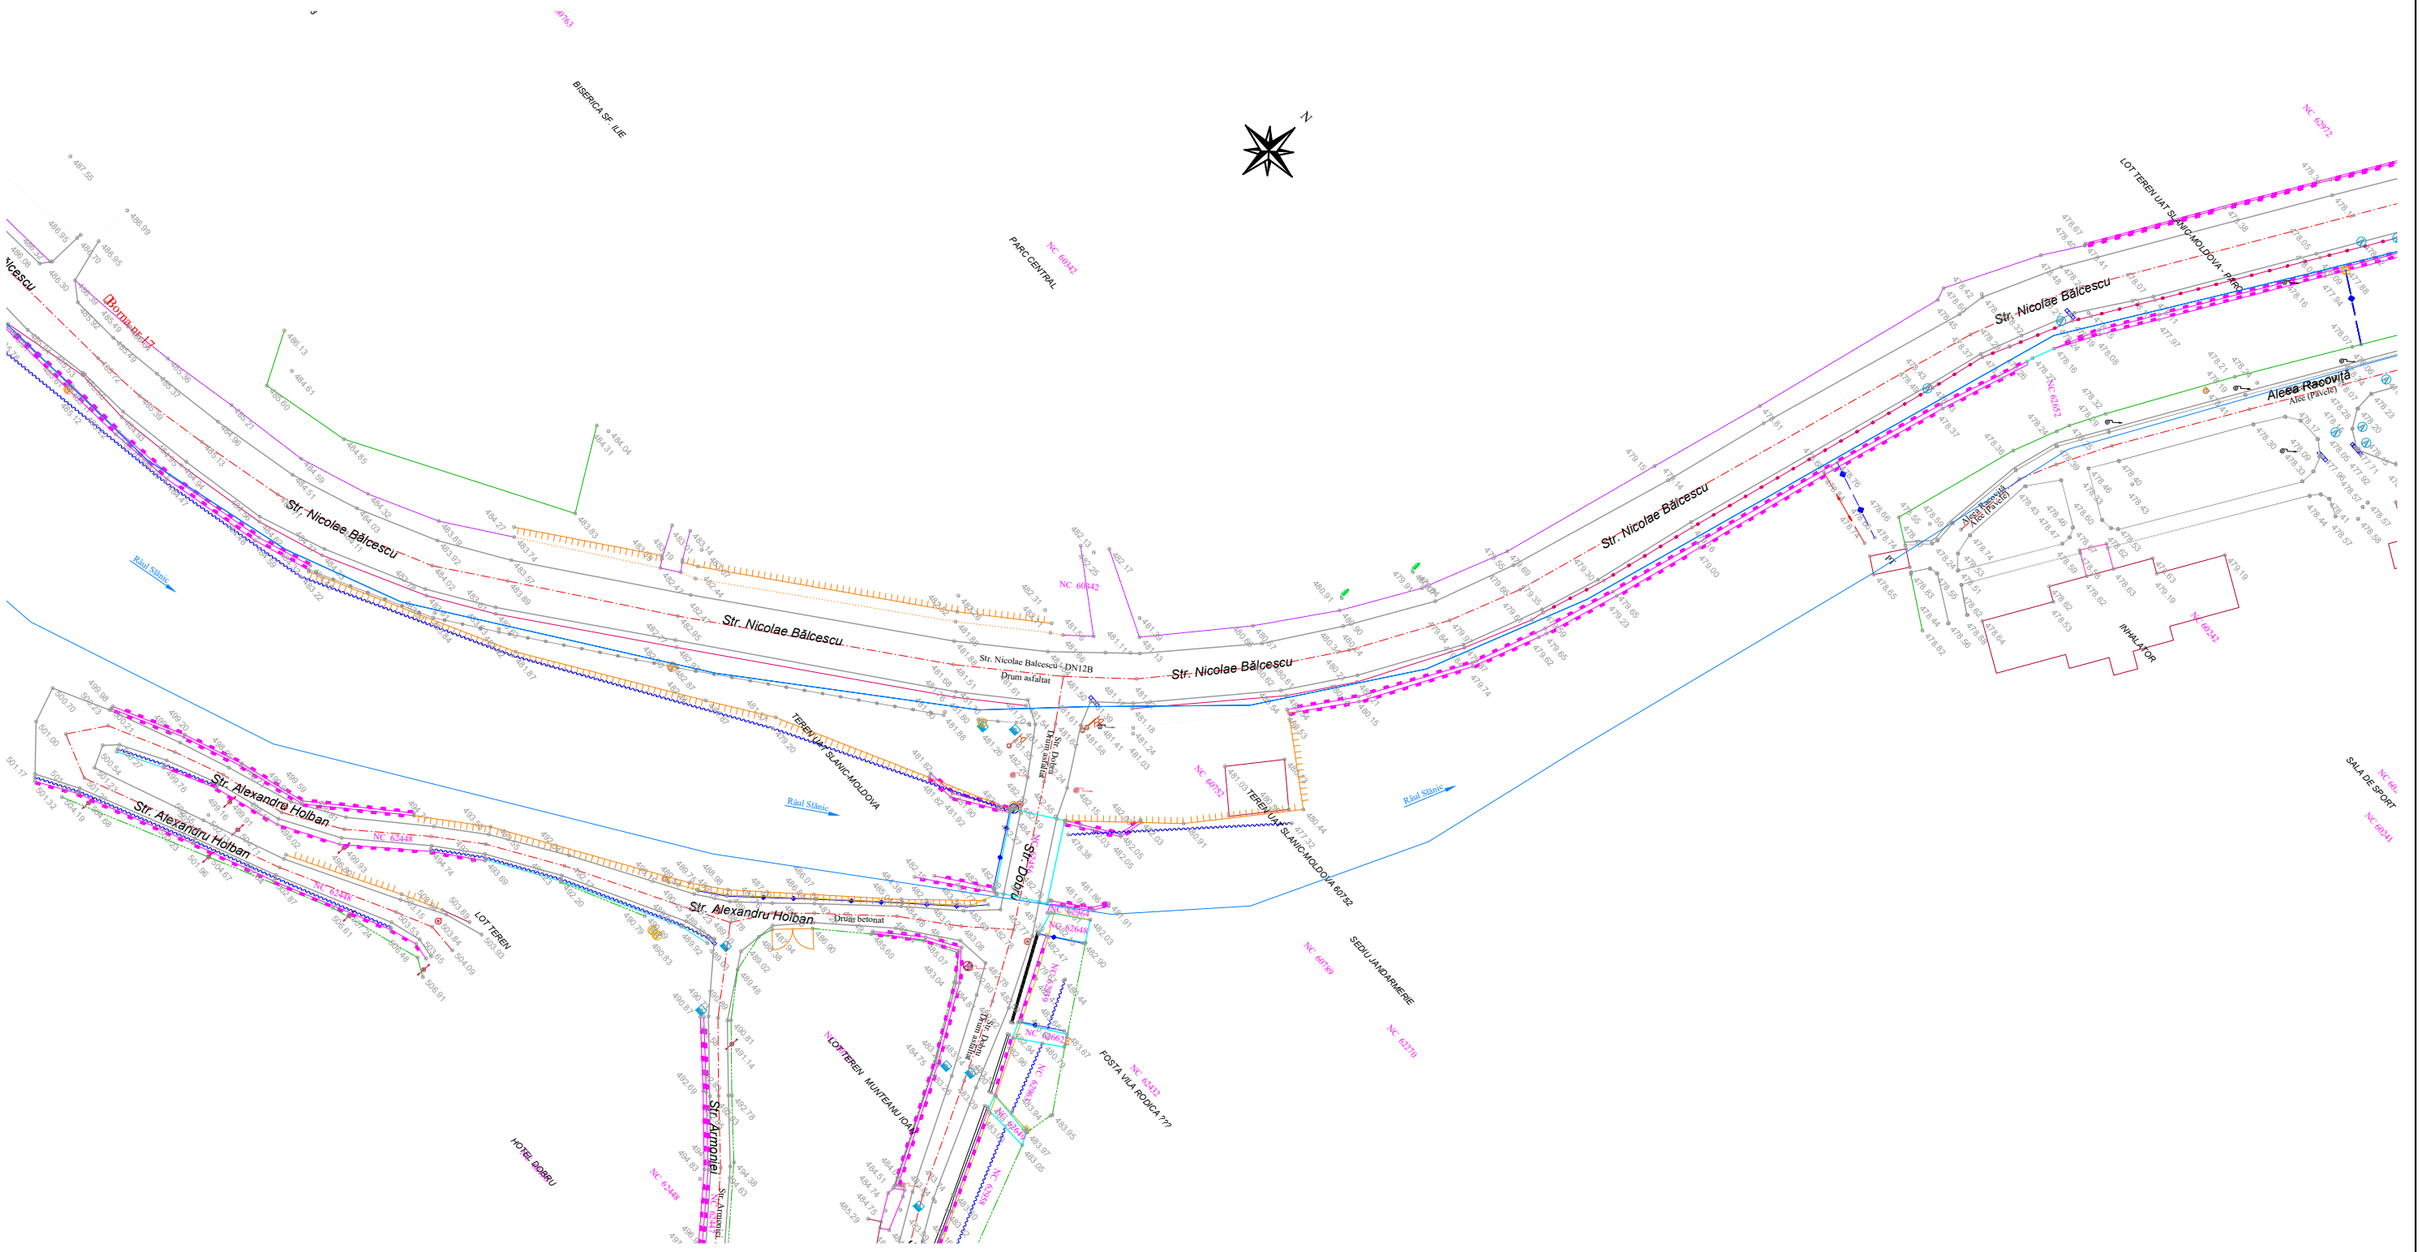

LEGENDĂ

EXISTENT

Margine drum	Pod de beton	Stalp de beton	Stalp metal
Ax drum	Ax sant	Stalp de lemn pt. tel.	Punct statie
Constructie	Rigola betonata	Panou publicitar	Hidrant
Taluz	Margine sant	Cutie gaz	Indicator auto
Gard de lemn	Platforma beton	Aerisire gaz	Borna km
Gard de metal	Conducta petrol	Gura canal	Cămin apă
Gard de beton	Parapet metalic	Fantana	Lampadar
Gard de plasa	Conducta apa	Contor electric	Transformator
Limita conventionala	Conducta gaz	Arbori	Poarta
Gard de sarma ghimpata	Tub		
Limita "Apele Romane"	Pod metal		
Zid de sprijin	Pod lemn		

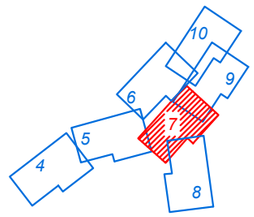

Proiectant	*Beneficiar*	*Verificator / Expert*	*Cerința*	*Faza / Fase*	*Titlu proiect / Design title*
INFRA PROJECT PROIECTARE CONSULTANȚĂ ASISTENȚĂ TEHNICĂ C.U.I.: RO 39463086, Iași, România	PRIMĂRIA ORAȘULUI SLĂNIC MOLDOVA	*Șef proiect / Design Team Leader* ing. Calancea Darius *Proiectat / Designer* ing. Calancea Darius *Proiectat / Designer* ing. Doroșcan Ovidiu		S.F.	”Reabilitare, extindere și modernizare sistem de alimentare cu apă, stații de tratare în oraș Slănic Moldova”
		Proiect număr / Design number 59/2022	*Data/Date* decembrie 2022	*Scara / Scale* 1:1000	*Titlu planșă / Drawing title* Plan de situație - Situația existentă

Revizia / Revision	*Format / Size*	*Planșa nr. / Page no.*
00	A3 420mmx297mm	PSE-07

PLAN DE SITUAȚIE - SITUAȚIA EXISTENTĂ

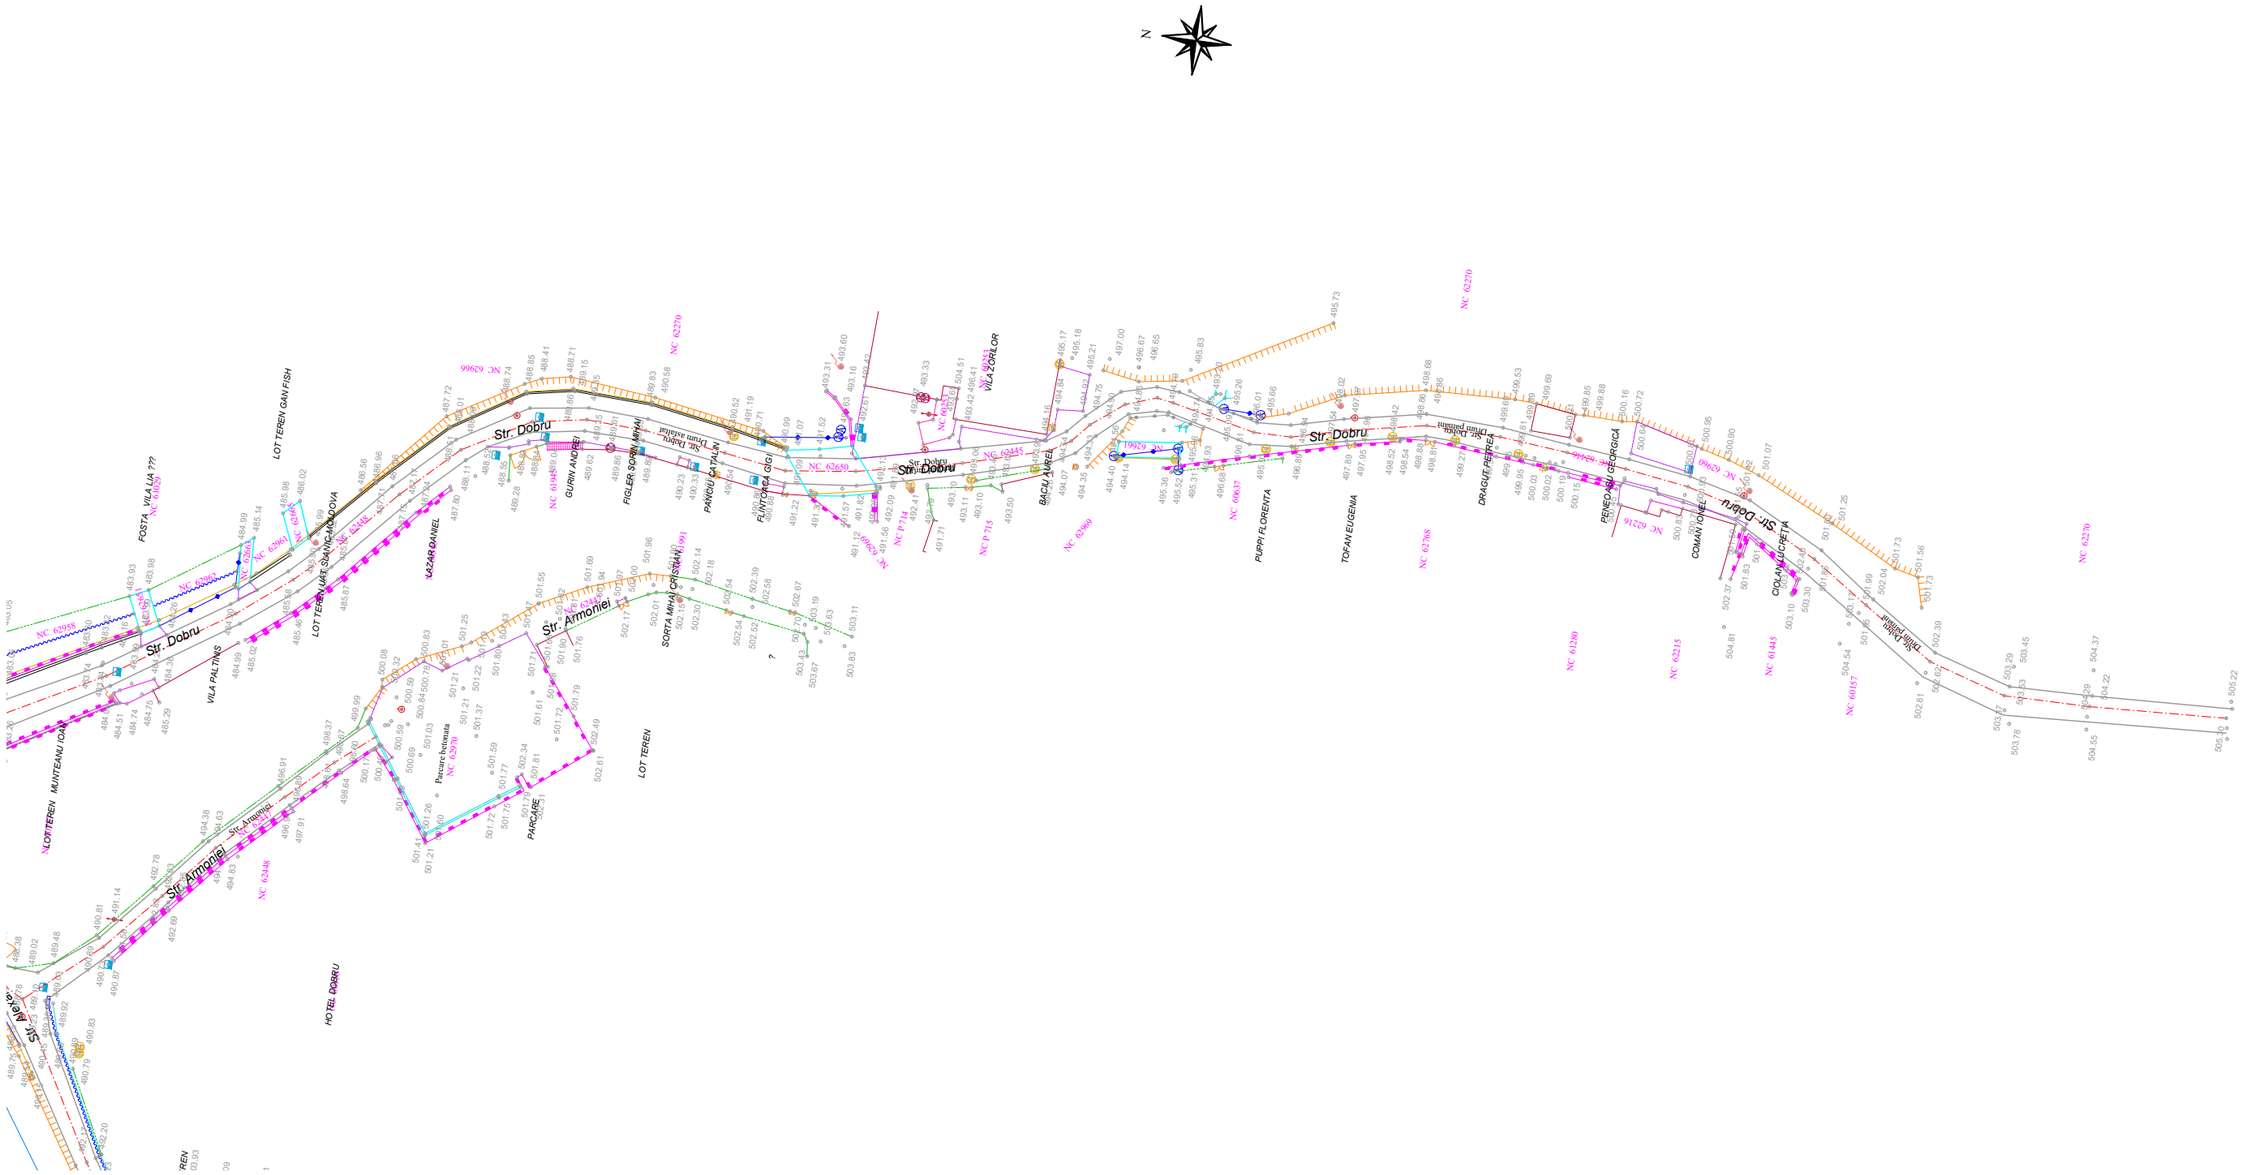

LEGENDĂ

EXISTENT

Margine drum	Pod de beton	Stalp de beton	Stalp metal
Ax drum	Ax sant	Stalp de lemn pt. tel.	Punct statie
Constructie	Rigola betonata	Panou publicitar	Hidrant
Taluz	Margine sant	Cutie gaz	Indicator auto
Gard de lemn	Platforma beton	Aerisire gaz	Borna km
Gard de metal	Conducta petrol	Gura canal	Cămin apă
Gard de beton	Parapet metalic	Fantana	Lampadar
Gard de plasa	Conducta apa	Contor electric	Transformator
Limita conventionala	Conducta gaz	Arbori	Poarta
Gard de sarma ghimpata	Tub		
Limita "Apele Romane"	Pod metal		
Zid de sprijin	Pod lemn		

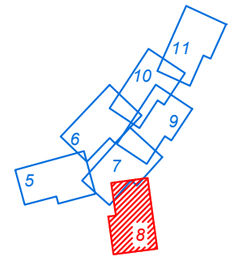

Proiectant INFRA PROJECT — PROIECTARE CONSULTANȚĂ ASISTENȚĂ TEHNICĂ. C.U.I.: RO 39463086, Iași, România	*Beneficiar* PRIMĂRIA ORAȘULUI SLĂNIC MOLDOVA	*Verificator / Expert*		*Cerința*	*Faza / Fase* S.F.
		Șef proiect / Design Team Leader	ing. Calancea Darius		
		Proiectat / Designer	ing. Calancea Darius		*Scara / Scale* 1:1000
		Proiectat / Designer	ing. Doroșcan Ovidiu		
		Proiect număr / Design number	59/2022	*Data/Date* decembrie 2022	

Titlu proiect / Design title
”Reabilitare, extindere și modernizare sistem de alimentare cu apă, stații de tratare în oraș Slănic Moldova”

Titlu planșă / Drawing title
Plan de situație - Situația existentă

Revizia / Revision 00

Format / Size A3 420mmx297mm

Planșa nr. / Page no. PSE-08

PLAN DE SITUAȚIE - SITUAȚIA EXISTENTĂ

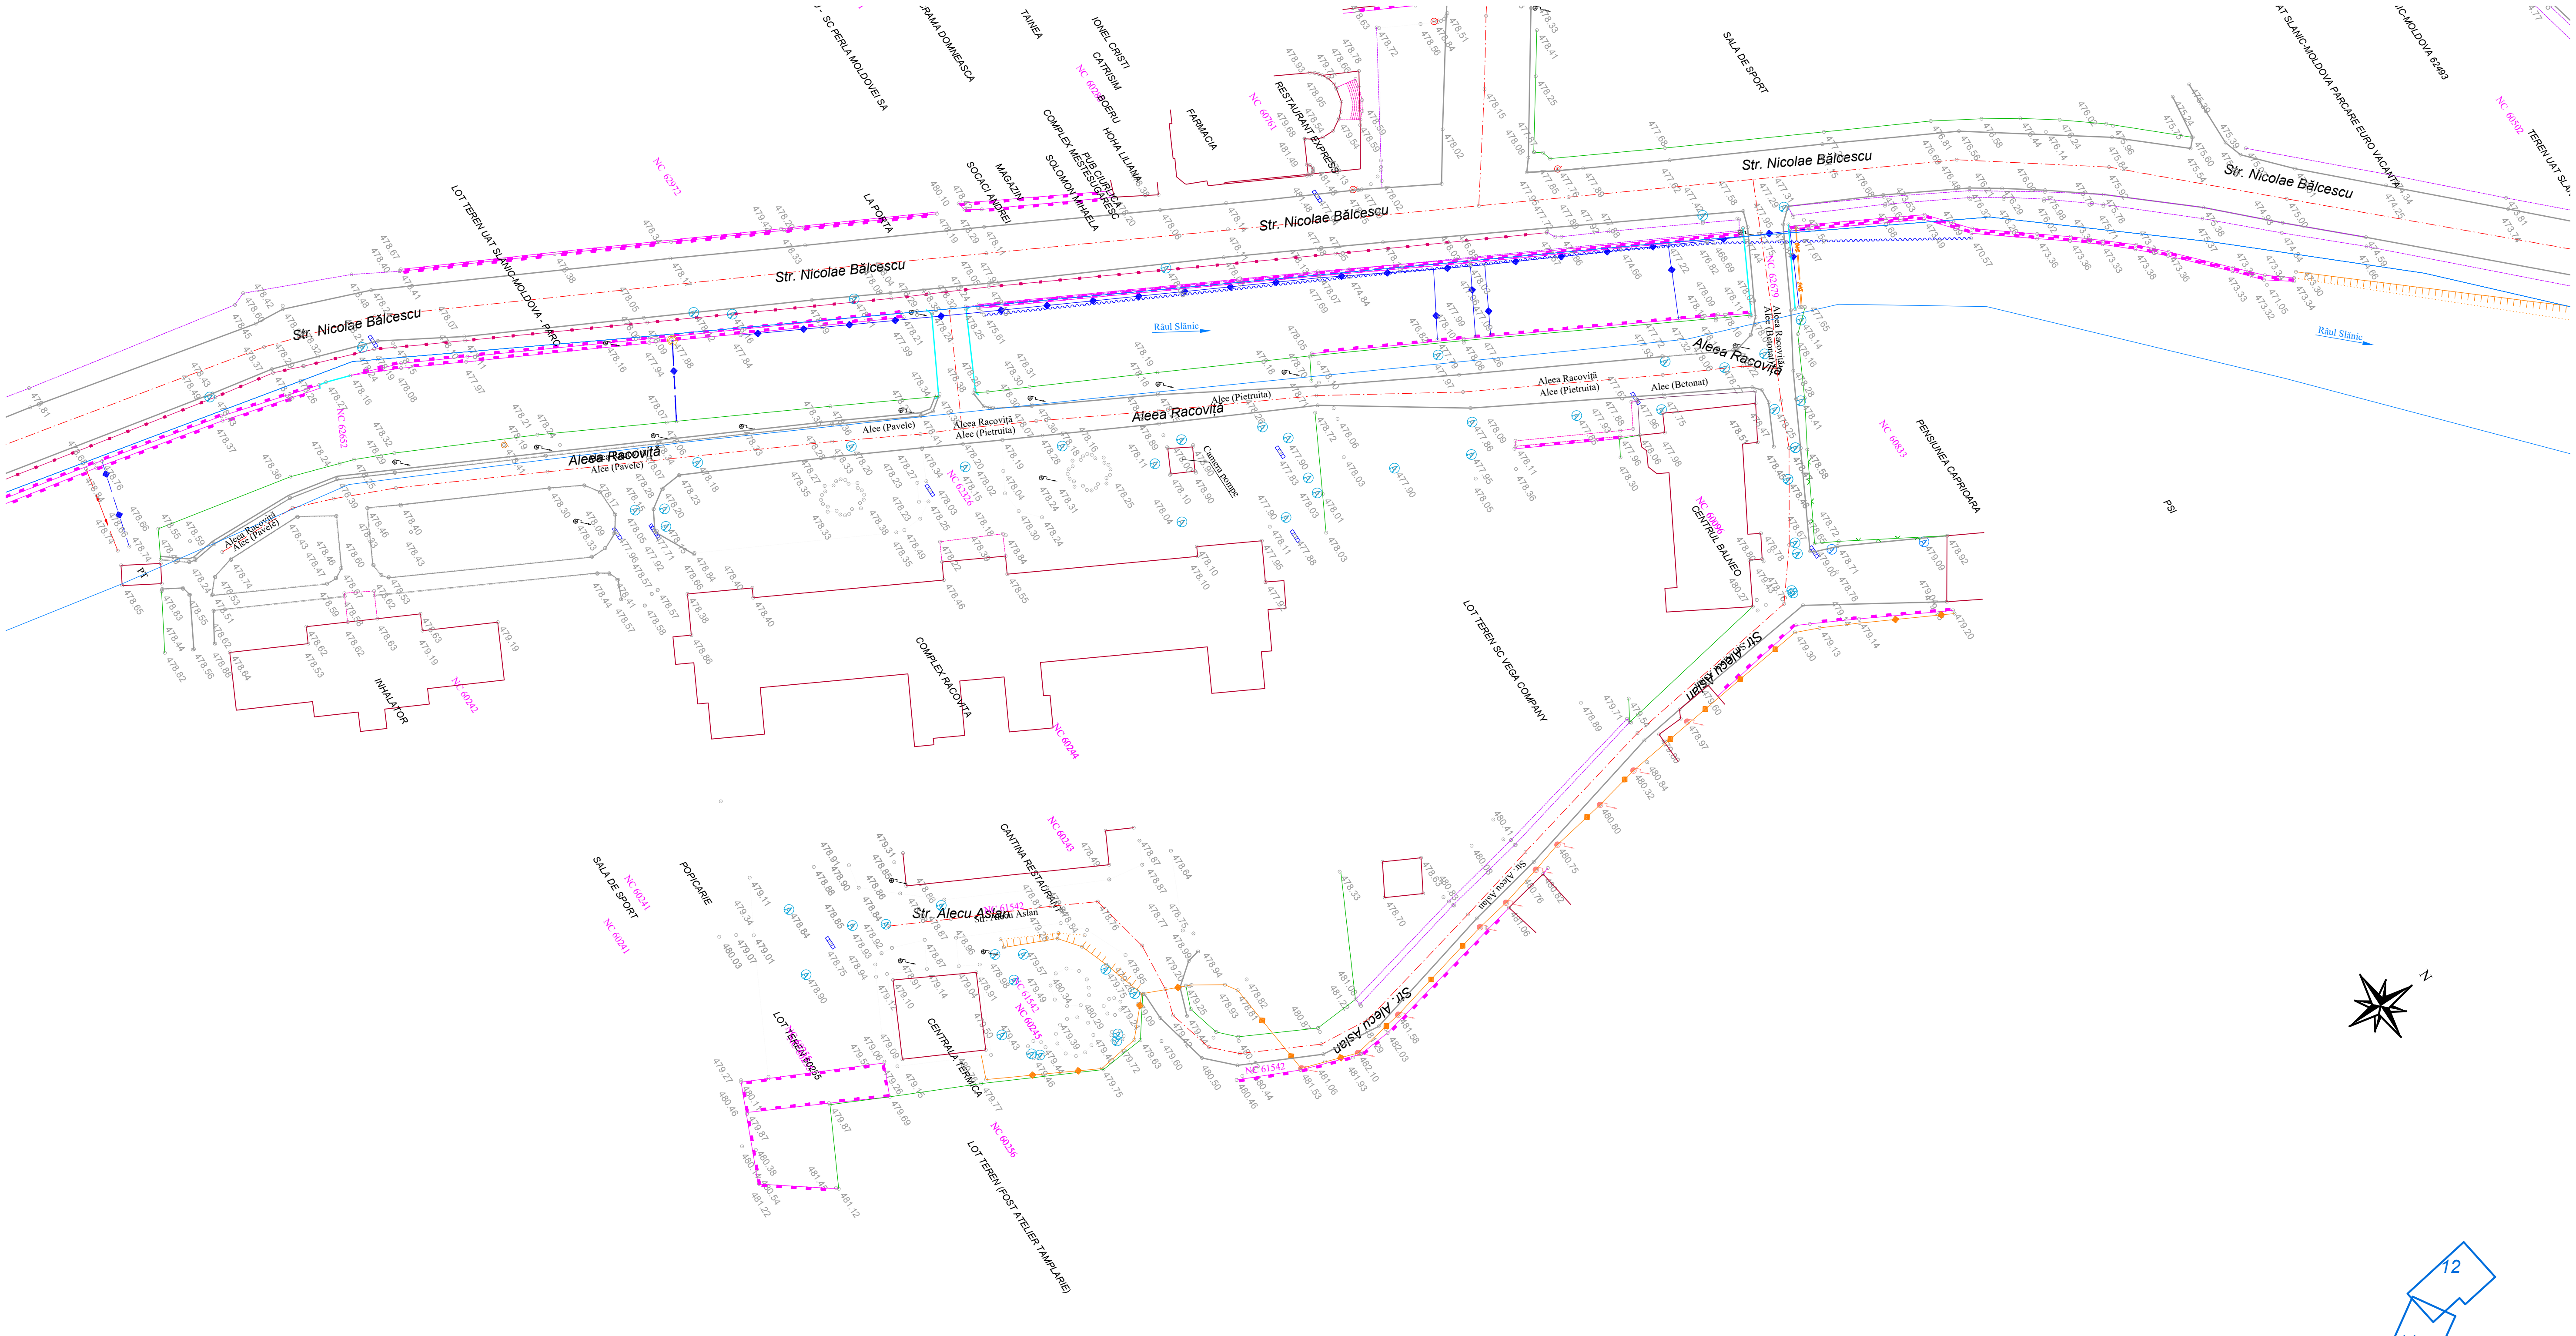

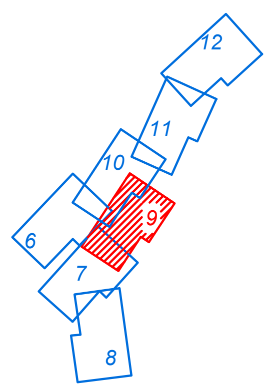

LEGENDĂ

EXISTENT

Margine drum	Pod de beton	Stalp de beton	Stalp metal
Ax drum	Ax sant	Stalp de lemn pt. tel.	Punct statie
Constructie	Rigola betonata	Panou publicitar	Hidrant
Taluz	Margine sant	Cutie gaz	Indicator auto
Gard de lemn	Platforma beton	Aerisire gaz	Borna km
Gard de metal	Conducta petrol	Gura canal	Cămin apă
Gard de beton	Parapet metalic	Fantana	Lampadar
Gard de plasa	Conducta apa	Contor electric	Transformator
Limita conventionala	Conducta gaz	Arbori	Poarta
Gard de sarma ghimpata	Tub		
Limita "Apele Romane"	Pod metal		
Zid de sprijin	Pod lemn		

Proiectant	Beneficiar	Verificator / Expert	Cerința	Faza / Fase	Titlu proiect / Design title	Revizia / Revision
INFRA PROJECT PROIECTARE CONSULTANȚĂ ASISTENȚĂ TEHNICĂ C.U.I.: RO 39463086, Iași, România	PRIMĂRIA ORAȘULUI SLĂNIC MOLDOVA	Șef proiect / Design Team Leader: ing. Calancea Darius Proiectat / Designer: ing. Calancea Darius Proiectat / Designer: ing. Doroșcan Ovidiu Proiect număr / Design number: 59/2022	Data/Date: decembrie 2022	S.F. Scara / Scale 1:1000	”Reabilitare, extindere și modernizare sistem de alimentare cu apă, stații de tratare în oraș Slănic Moldova” Titlu planșă / Drawing title Plan de situație - Situația existentă	00 Format / Size A3 420mmx297mm Planșa nr. / Page no. PSE-09

PLAN DE SITUAȚIE - SITUAȚIA EXISTENTĂ

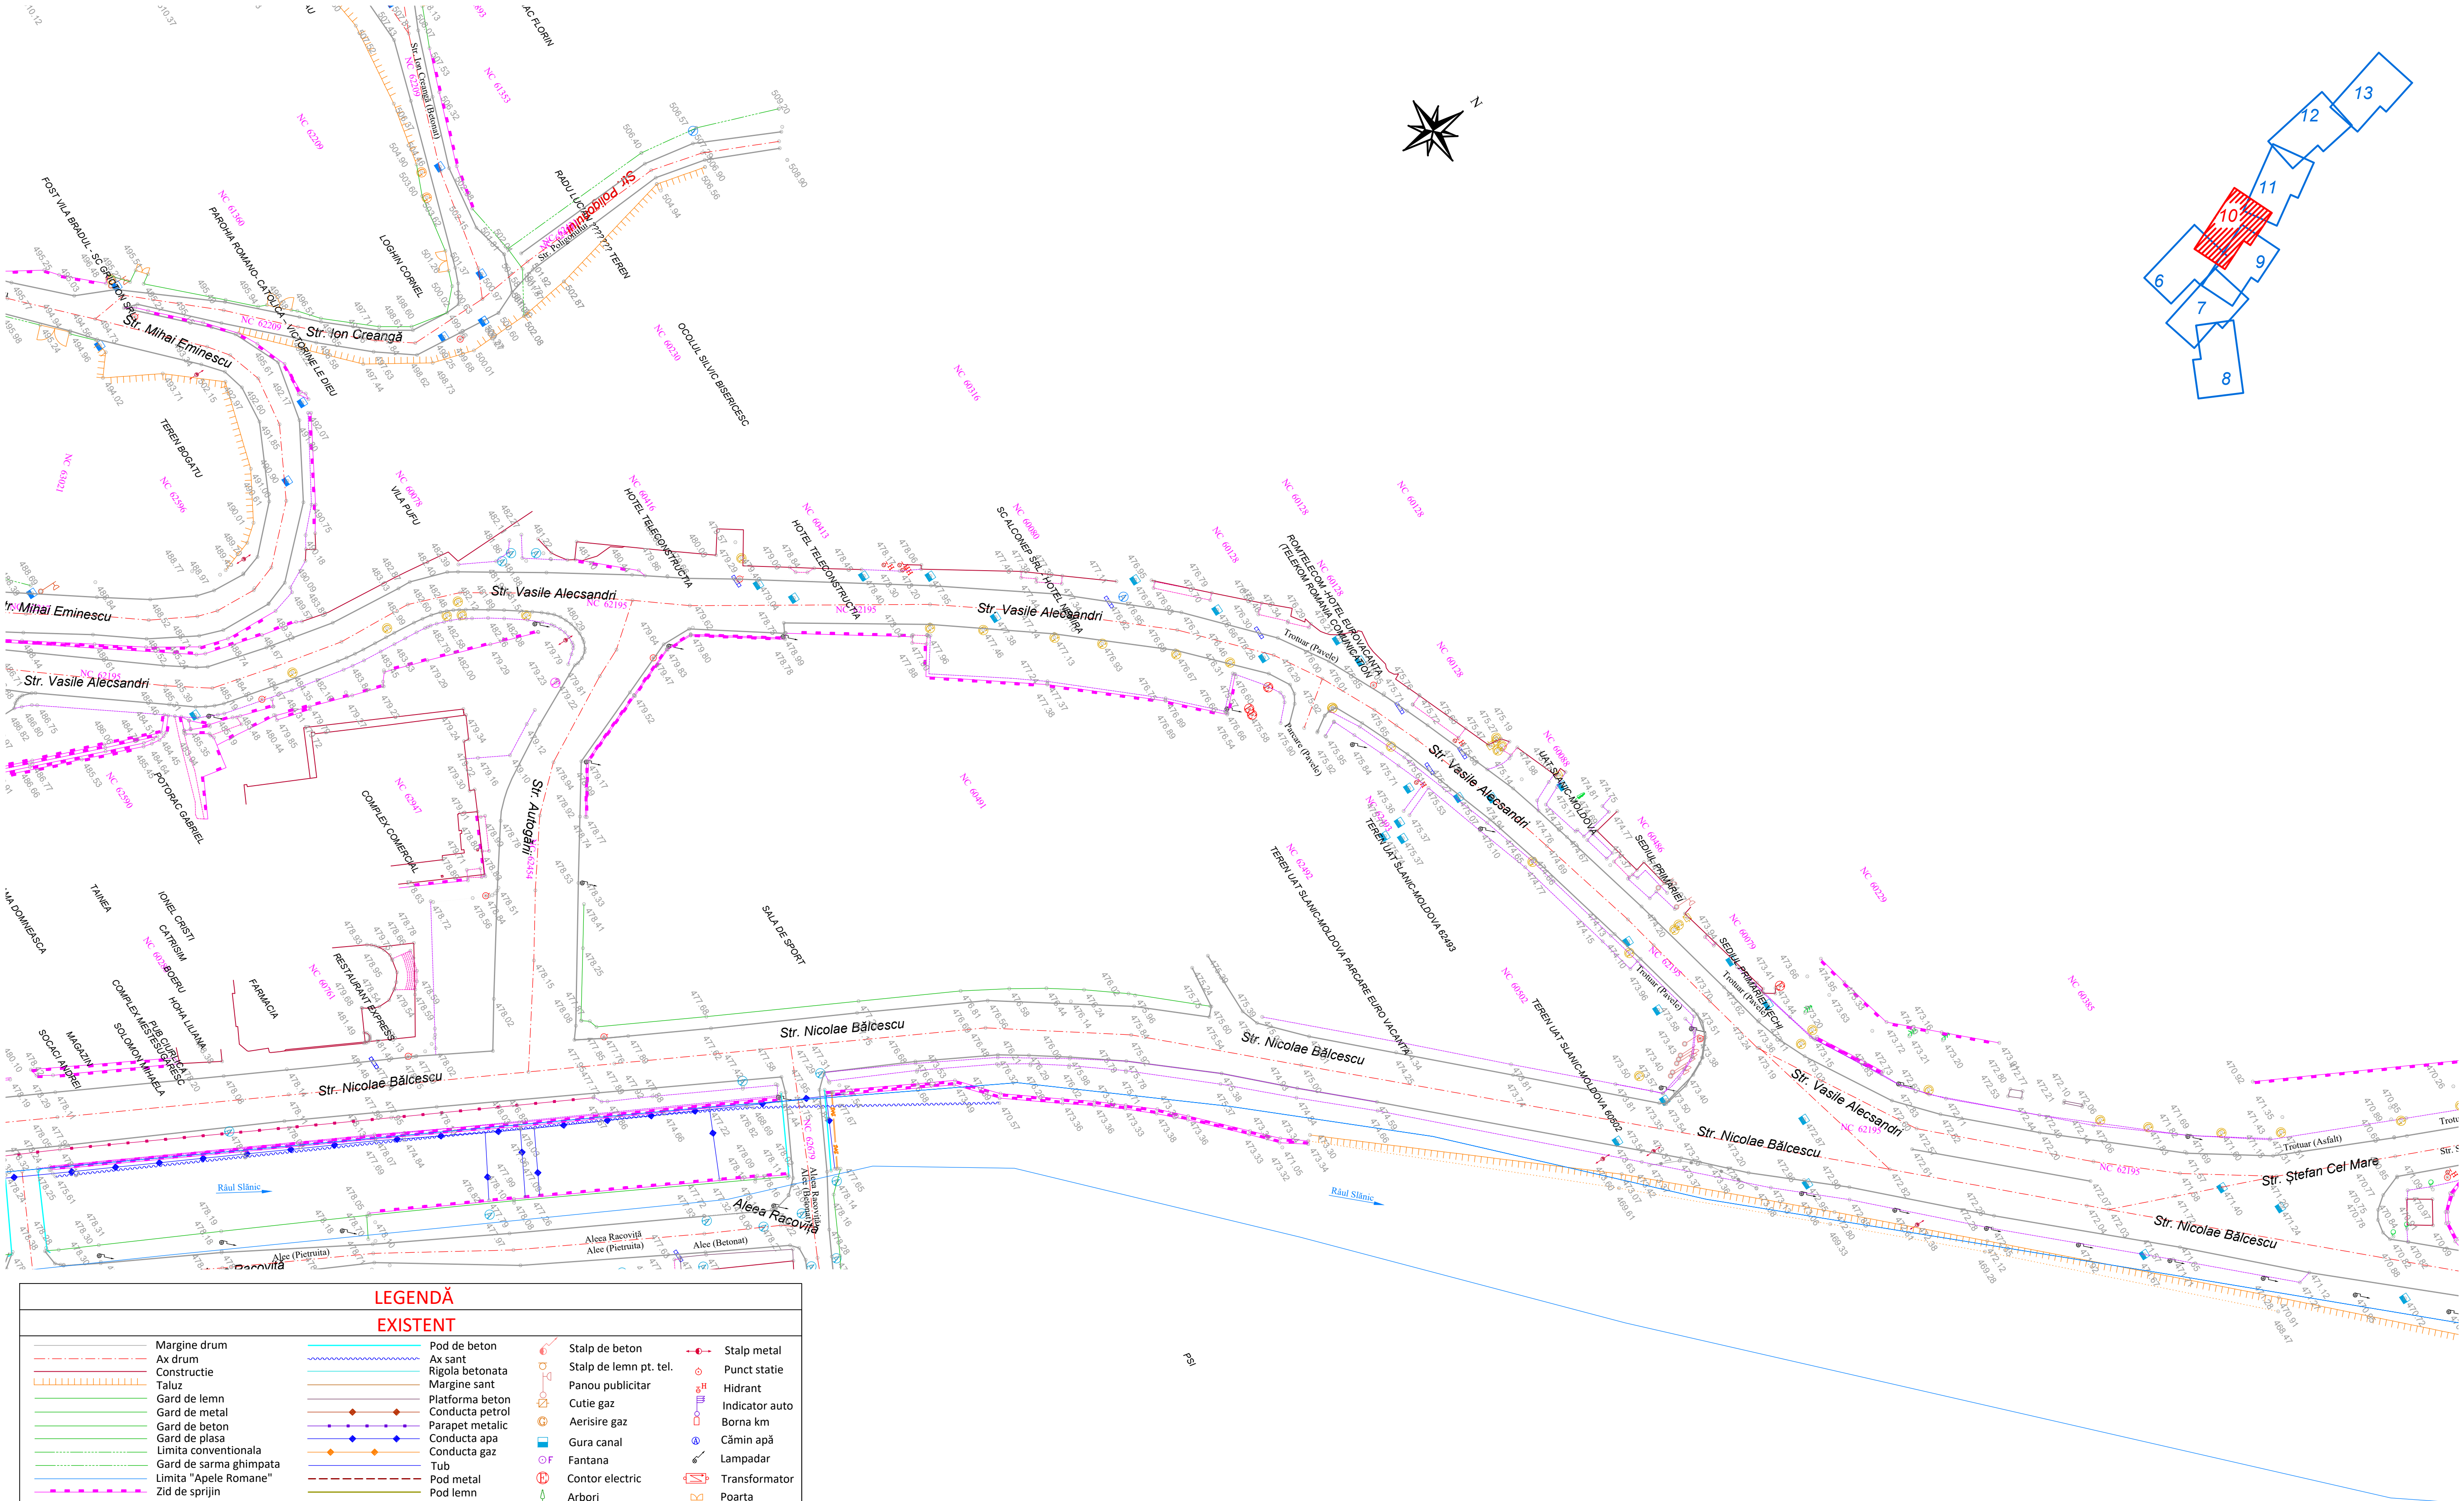

LEGENDĂ

EXISTENT

Margine drum	Pod de beton	Stalp de beton	Stalp metal
Ax drum	Ax sant	Stalp de lemn pt. tel.	Punct statie
Constructie	Rigola betonata	Panou publicitar	Hidrant
Taluz	Margine sant	Cutie gaz	Indicator auto
Gard de lemn	Platforma beton	Aerisire gaz	Borna km
Gard de metal	Conducta petrol	Gura canal	Cămin apă
Gard de beton	Parapet metalic	Fantana	Lampadar
Gard de plasa	Conducta apa	Contor electric	Transformator
Limita conventionala	Conducta gaz	Arbori	Poarta
Gard de sarma ghimpata	Tub		
Limita "Apele Romane"	Pod metal		
Zid de sprijin	Pod lemn		

Proiectant: INFRA PROJECT — PROIECTARE CONSULTANȚĂ ASISTENȚĂ TEHNICĂ — C.U.I.: RO 39463086, Iași, România	Beneficiar: PRIMĂRIA ORAȘULUI SLĂNIC MOLDOVA	Verificator / Expert	Cerința	Faza / Fase: S.F.
		Șef proiect / Design Team Leader: ing. Calancea Darius		Scara / Scale: 1:1000
		Proiectat / Designer: ing. Calancea Darius		
		Proiectat / Designer: ing. Doroșcan Ovidiu		
		Proiect număr / Design number: 59/2022	Data/Date: decembrie 2022	

Titlu proiect / Design title: ”Reabilitare, extindere și modernizare sistem de alimentare cu apă, stații de tratare în oraș Slănic Moldova”	Revizia / Revision: 00
	Format / Size: A3 420mmx297mm
Titlu planșă / Drawing title: Plan de situație - Situația existentă	Planșa nr. / Page no. PSE-10

PLAN DE SITUAȚIE - SITUAȚIA EXISTENTĂ

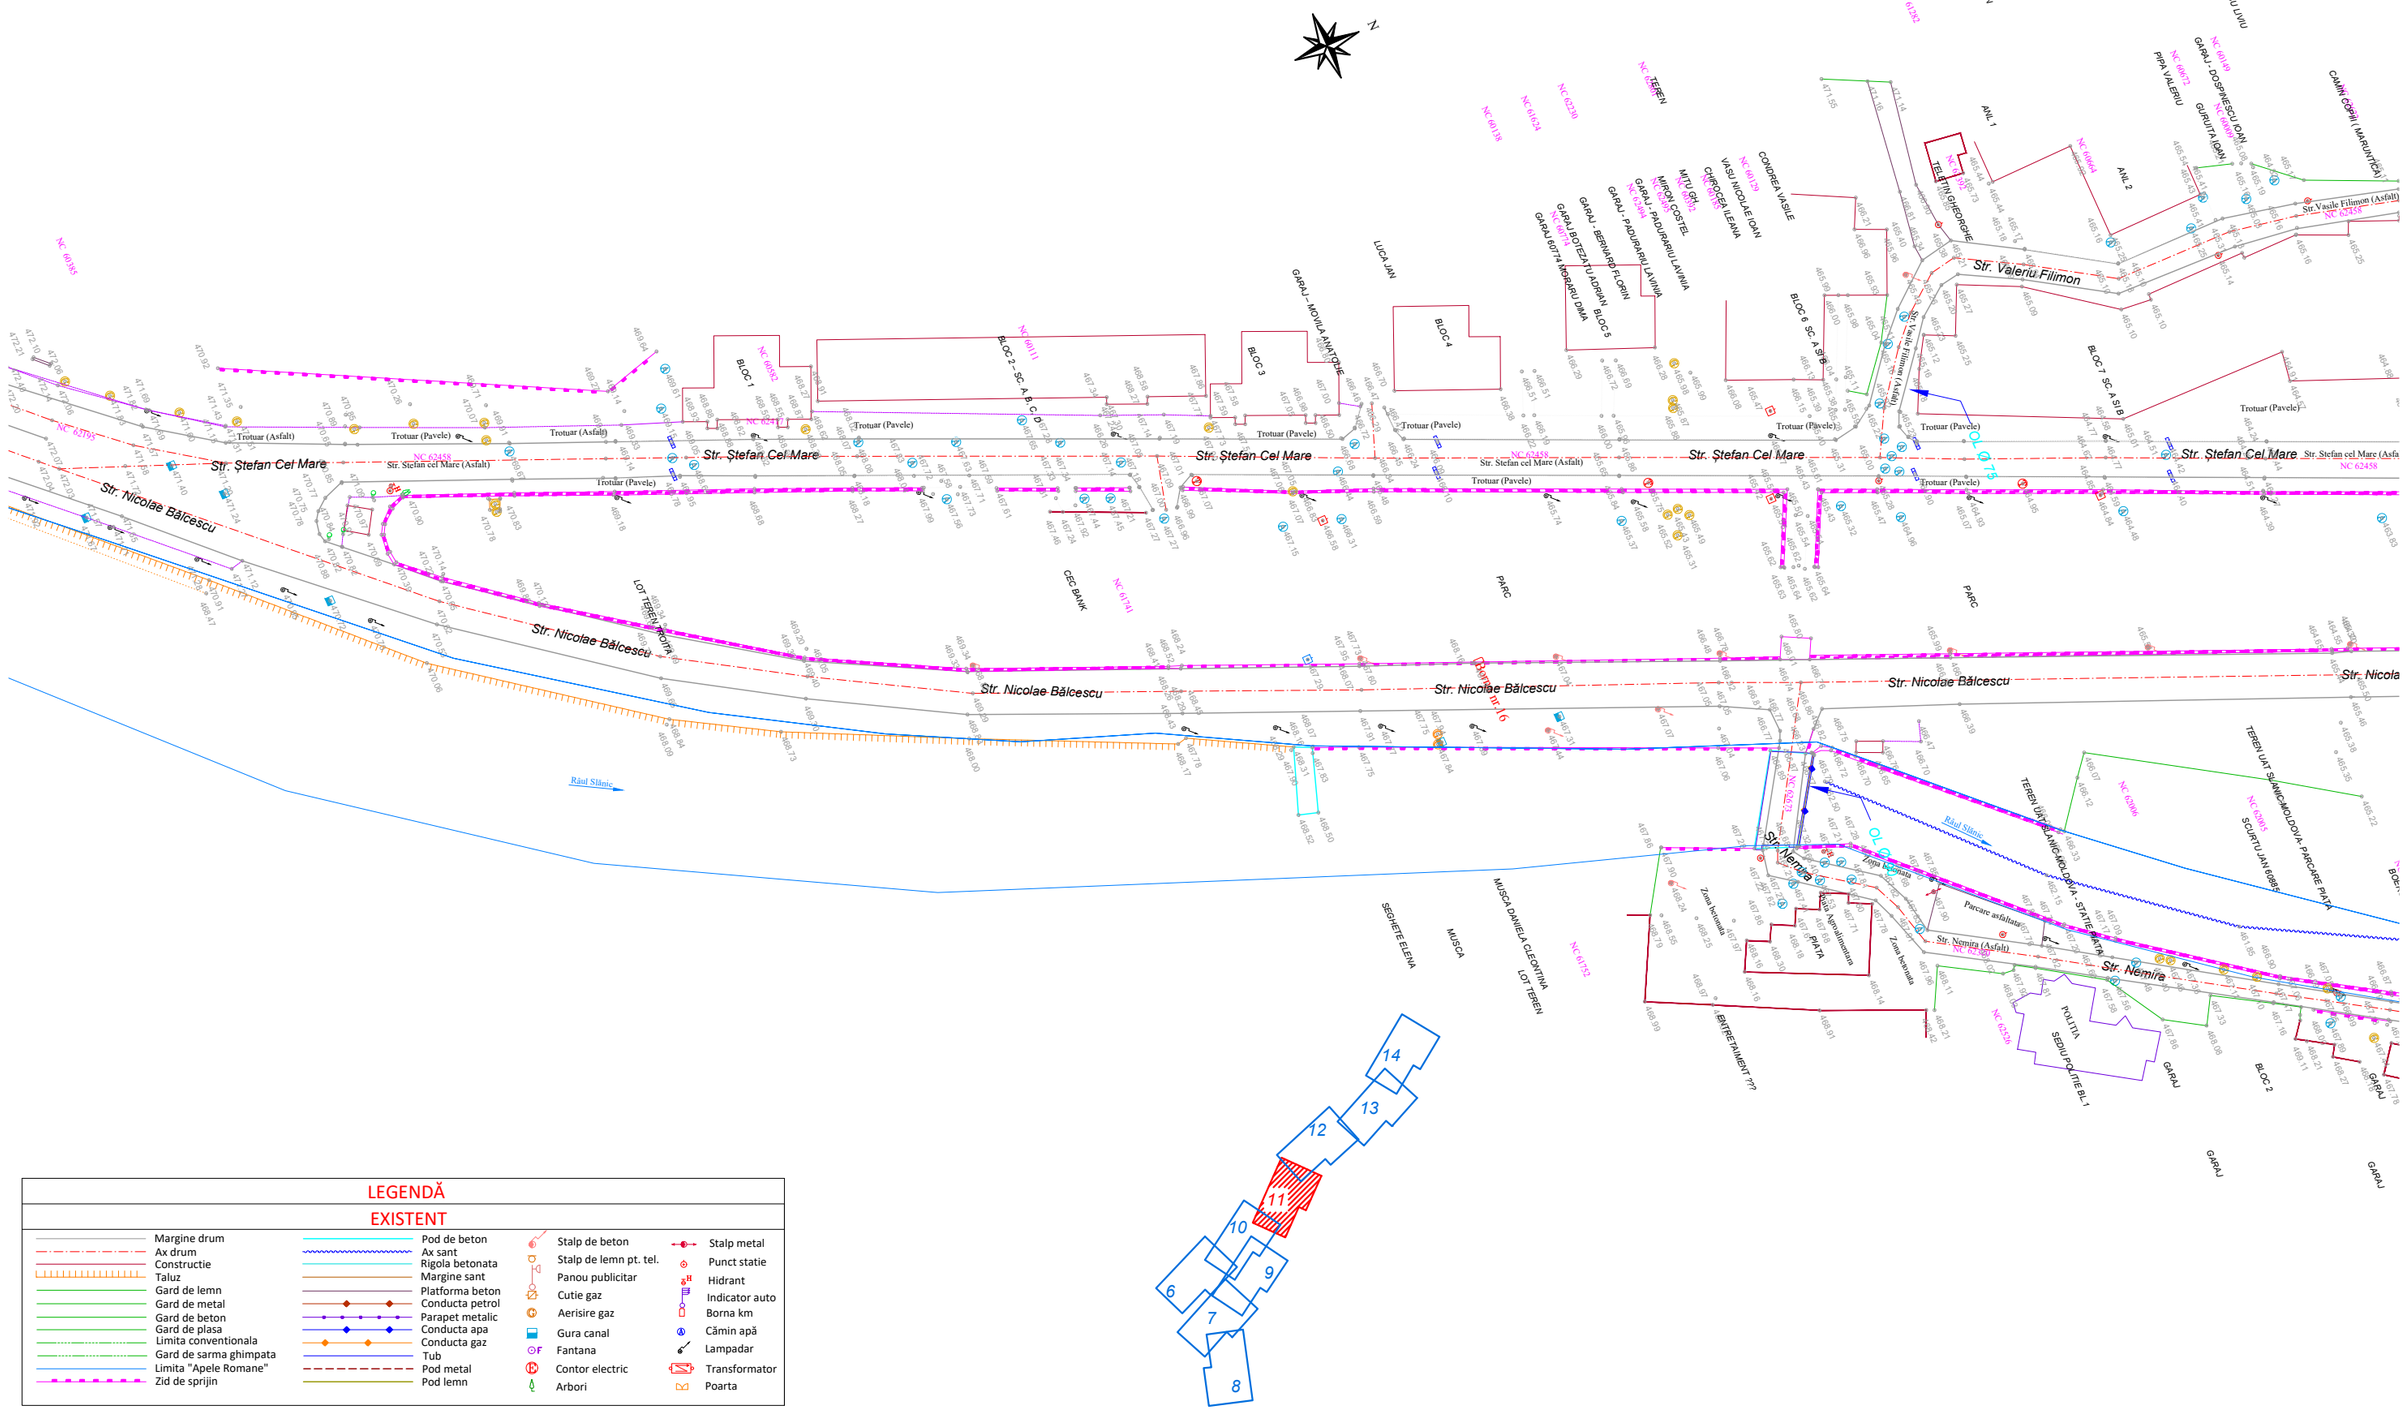

LEGENDĂ

EXISTENT

Margine drum	Pod de beton	Stalp de beton	Stalp metal
Ax drum	Ax sant	Stalp de lemn pt. tel.	Punct statie
Constructie	Rigola betonata	Panou publicitar	Hidrant
Taluz	Margine sant	Cutie gaz	Indicator auto
Gard de lemn	Platforma beton	Aerisire gaz	Borna km
Gard de metal	Conducta petrol	Gura canal	Cămin apă
Gard de beton	Parapet metalic	Fantana	Lampadar
Gard de plasa	Conducta apa	Contor electric	Transformator
Limita conventionala	Conducta gaz	Arbori	Poarta
Gard de sarma ghimpata	Tub		
Limita "Apele Romane"	Pod metal		
Zid de sprijin	Pod lemn		

Proiectant

INFRA PROJECT

PROIECTARE CONSULTANȚĂ ASISTENȚĂ TEHNICĂ

C.U.I.: RO 39463086, Iași, România

Beneficiar

PRIMĂRIA ORAȘULUI SLĂNIC MOLDOVA

Verificator / Expert		*Cerința*	
Șef proiect / Design Team Leader	ing. Calancea Darius		
Proiectat / Designer	ing. Calancea Darius		
Proiectat / Designer	ing. Doroșcan Ovidiu		
Proiect număr / Design number	59/2022	*Data/Date*	decembrie 2022

Faza / Fase: S.F.

Scara / Scale: 1:1000

Titlu proiect / Design title: ”Reabilitare, extindere și modernizare sistem de alimentare cu apă, stații de tratare în oraș Slănic Moldova”

Titlu planșă / Drawing title: Plan de situație - Situația existentă

Revizia / Revision: 00

Format / Size: A3 420mmx297mm

Planșa nr. / Page no.: PSE-11

PLAN DE SITUAȚIE - SITUAȚIA EXISTENTĂ

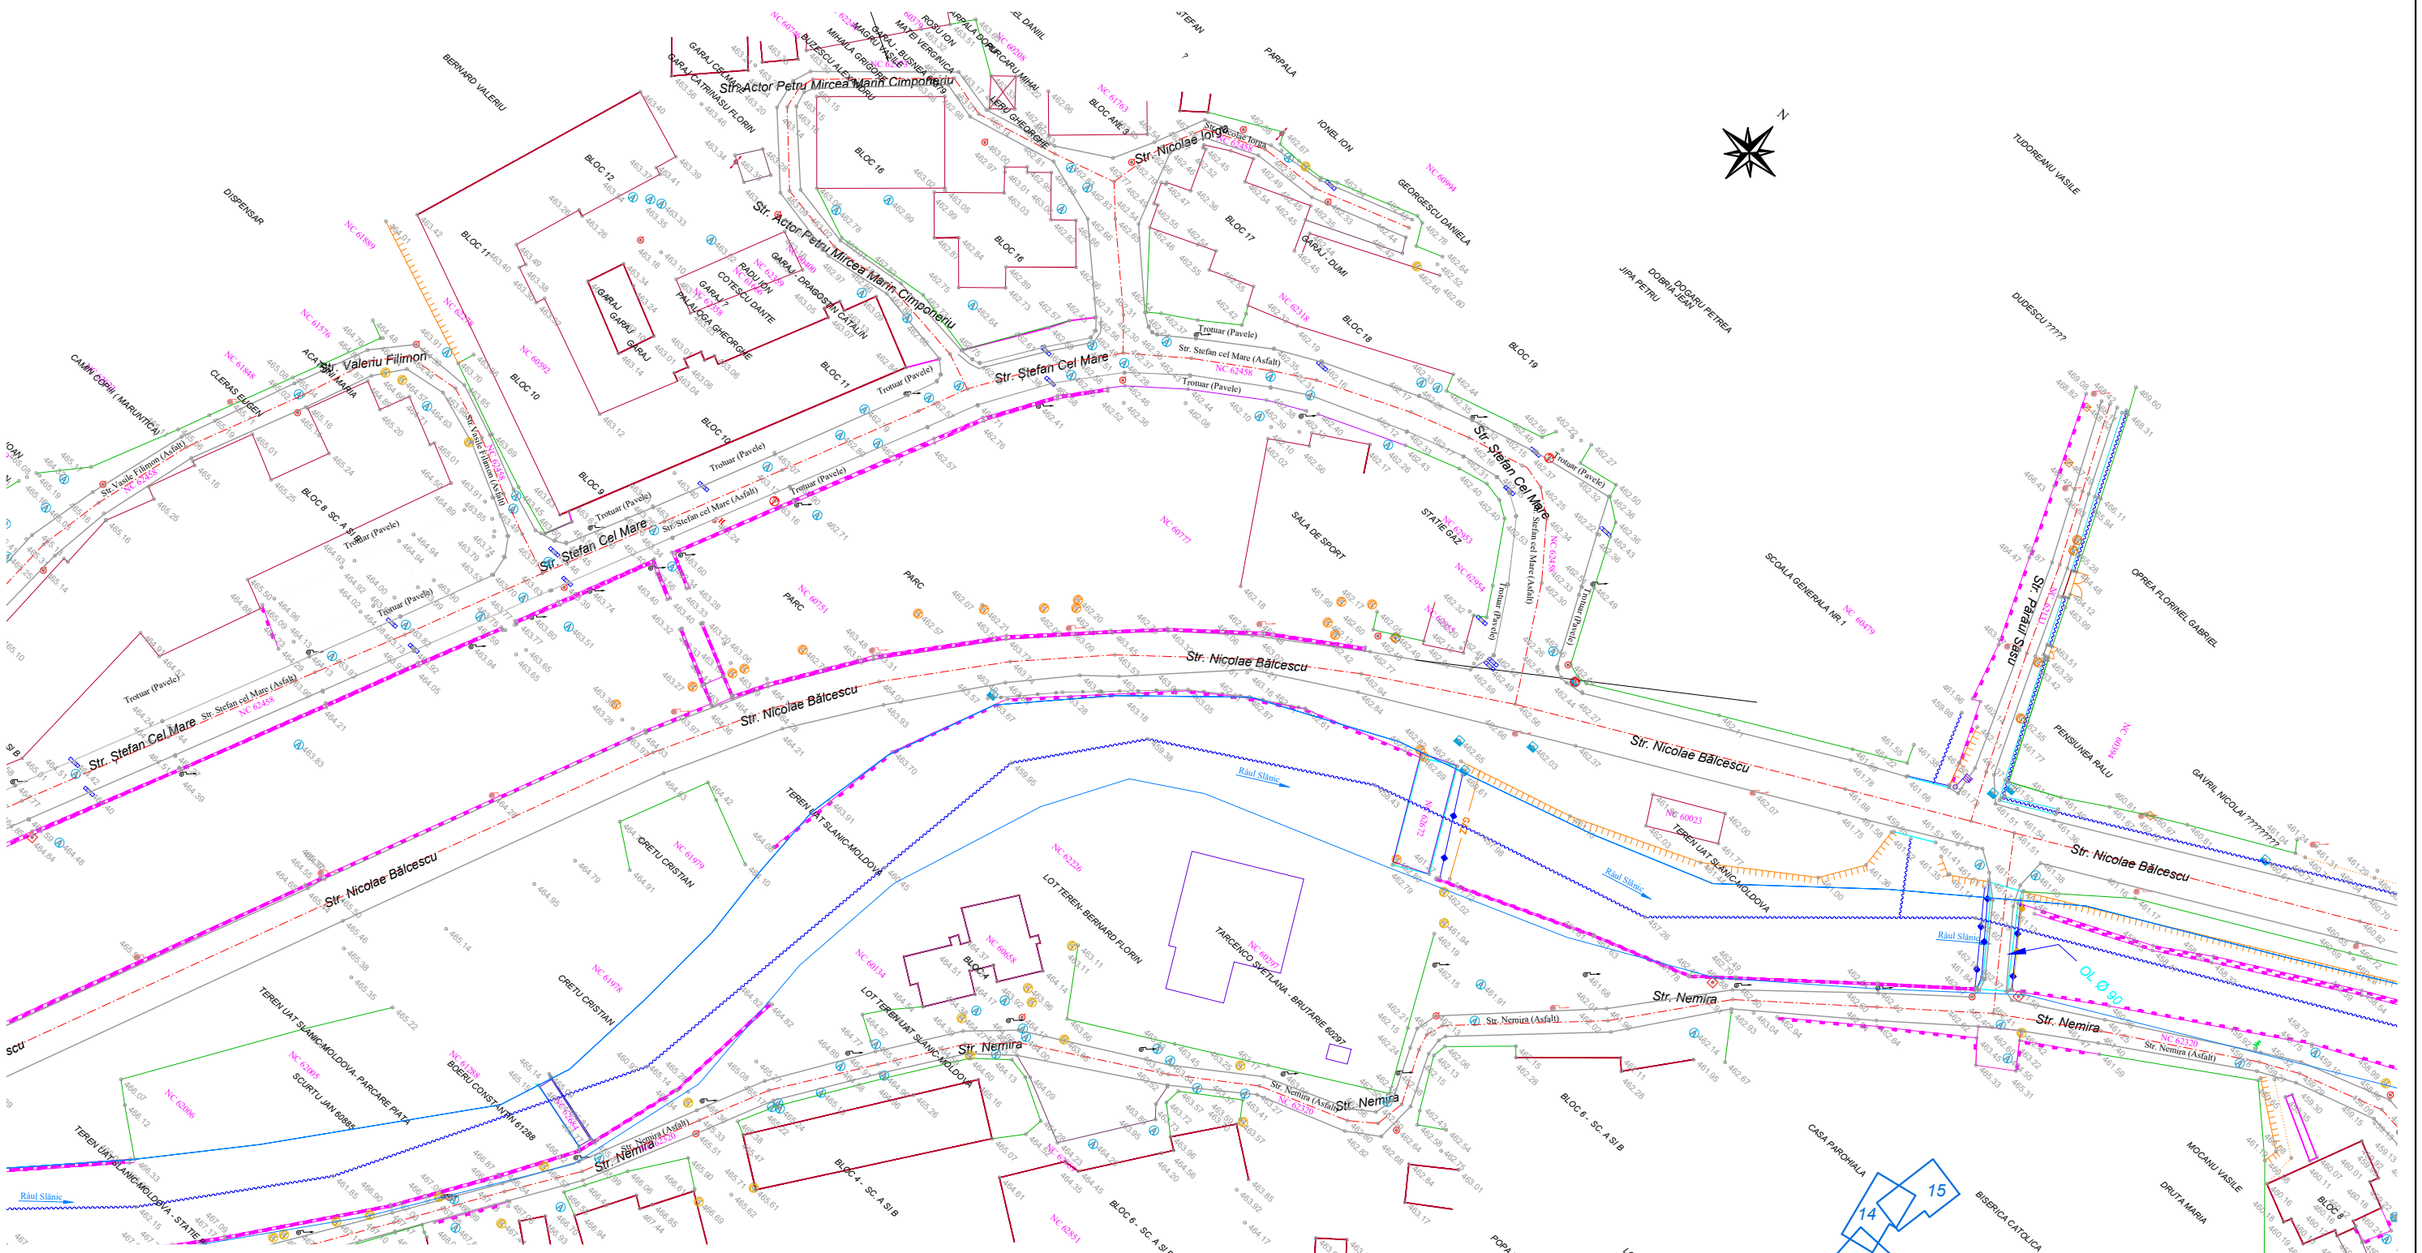

LEGENDĂ

EXISTENT

- Margine drum
- Ax drum
- Constructie
- Taluz
- Gard de lemn
- Gard de metal
- Gard de beton
- Gard de plasa
- Limita conventionala
- Gard de sarma ghimpata
- Limita "Apele Romane"
- Zid de sprijin
- Pod de beton
- Ax sant
- Rigola betonata
- Margine sant
- Platforma beton
- Conducta petrol
- Parapet metalic
- Conducta apa
- Conducta gaz
- Tub
- Pod metal
- Pod lemn
- Stalp de beton
- Stalp de lemn pt. tel.
- Panou publicitar
- Cutie gaz
- Aerisire gaz
- Gura canal
- Fantana
- Contor electric
- Arbori
- Stalp metal
- Punct statie
- Hidrant
- Indicator auto
- Borna km
- Cămin apă
- Lampadar
- Transformator
- Poarta

Proiectant

INFRA PROJECT

PROIECTARE CONSULTANȚĂ ASISTENȚĂ TEHNICĂ

C.U.I.: RO 39463086, Iași, România

Beneficiar

PRIMĂRIA ORAȘULUI SLĂNIC MOLDOVA

Verificator / Expert		*Cerința*	
Șef proiect / Design Team Leader	ing. Calancea Darius		
Proiectat / Designer	ing. Calancea Darius		
Proiectat / Designer	ing. Doroșcan Ovidiu		
Proiect număr / Design number	59/2022	*Data/Date*	decembrie 2022

Faza / Fase: S.F.

Scara / Scale: 1:1000

Titlu proiect / Design title: ”Reabilitare, extindere și modernizare sistem de alimentare cu apă, stații de tratare în oraș Slănic Moldova”

Titlu planșă / Drawing title: Plan de situație - Situația existentă

Revizia / Revision: 00

Format / Size: A3 420mmx297mm

Planșa nr. / Page no.: PSE-12

PLAN DE SITUAȚIE - SITUAȚIA EXISTENTĂ

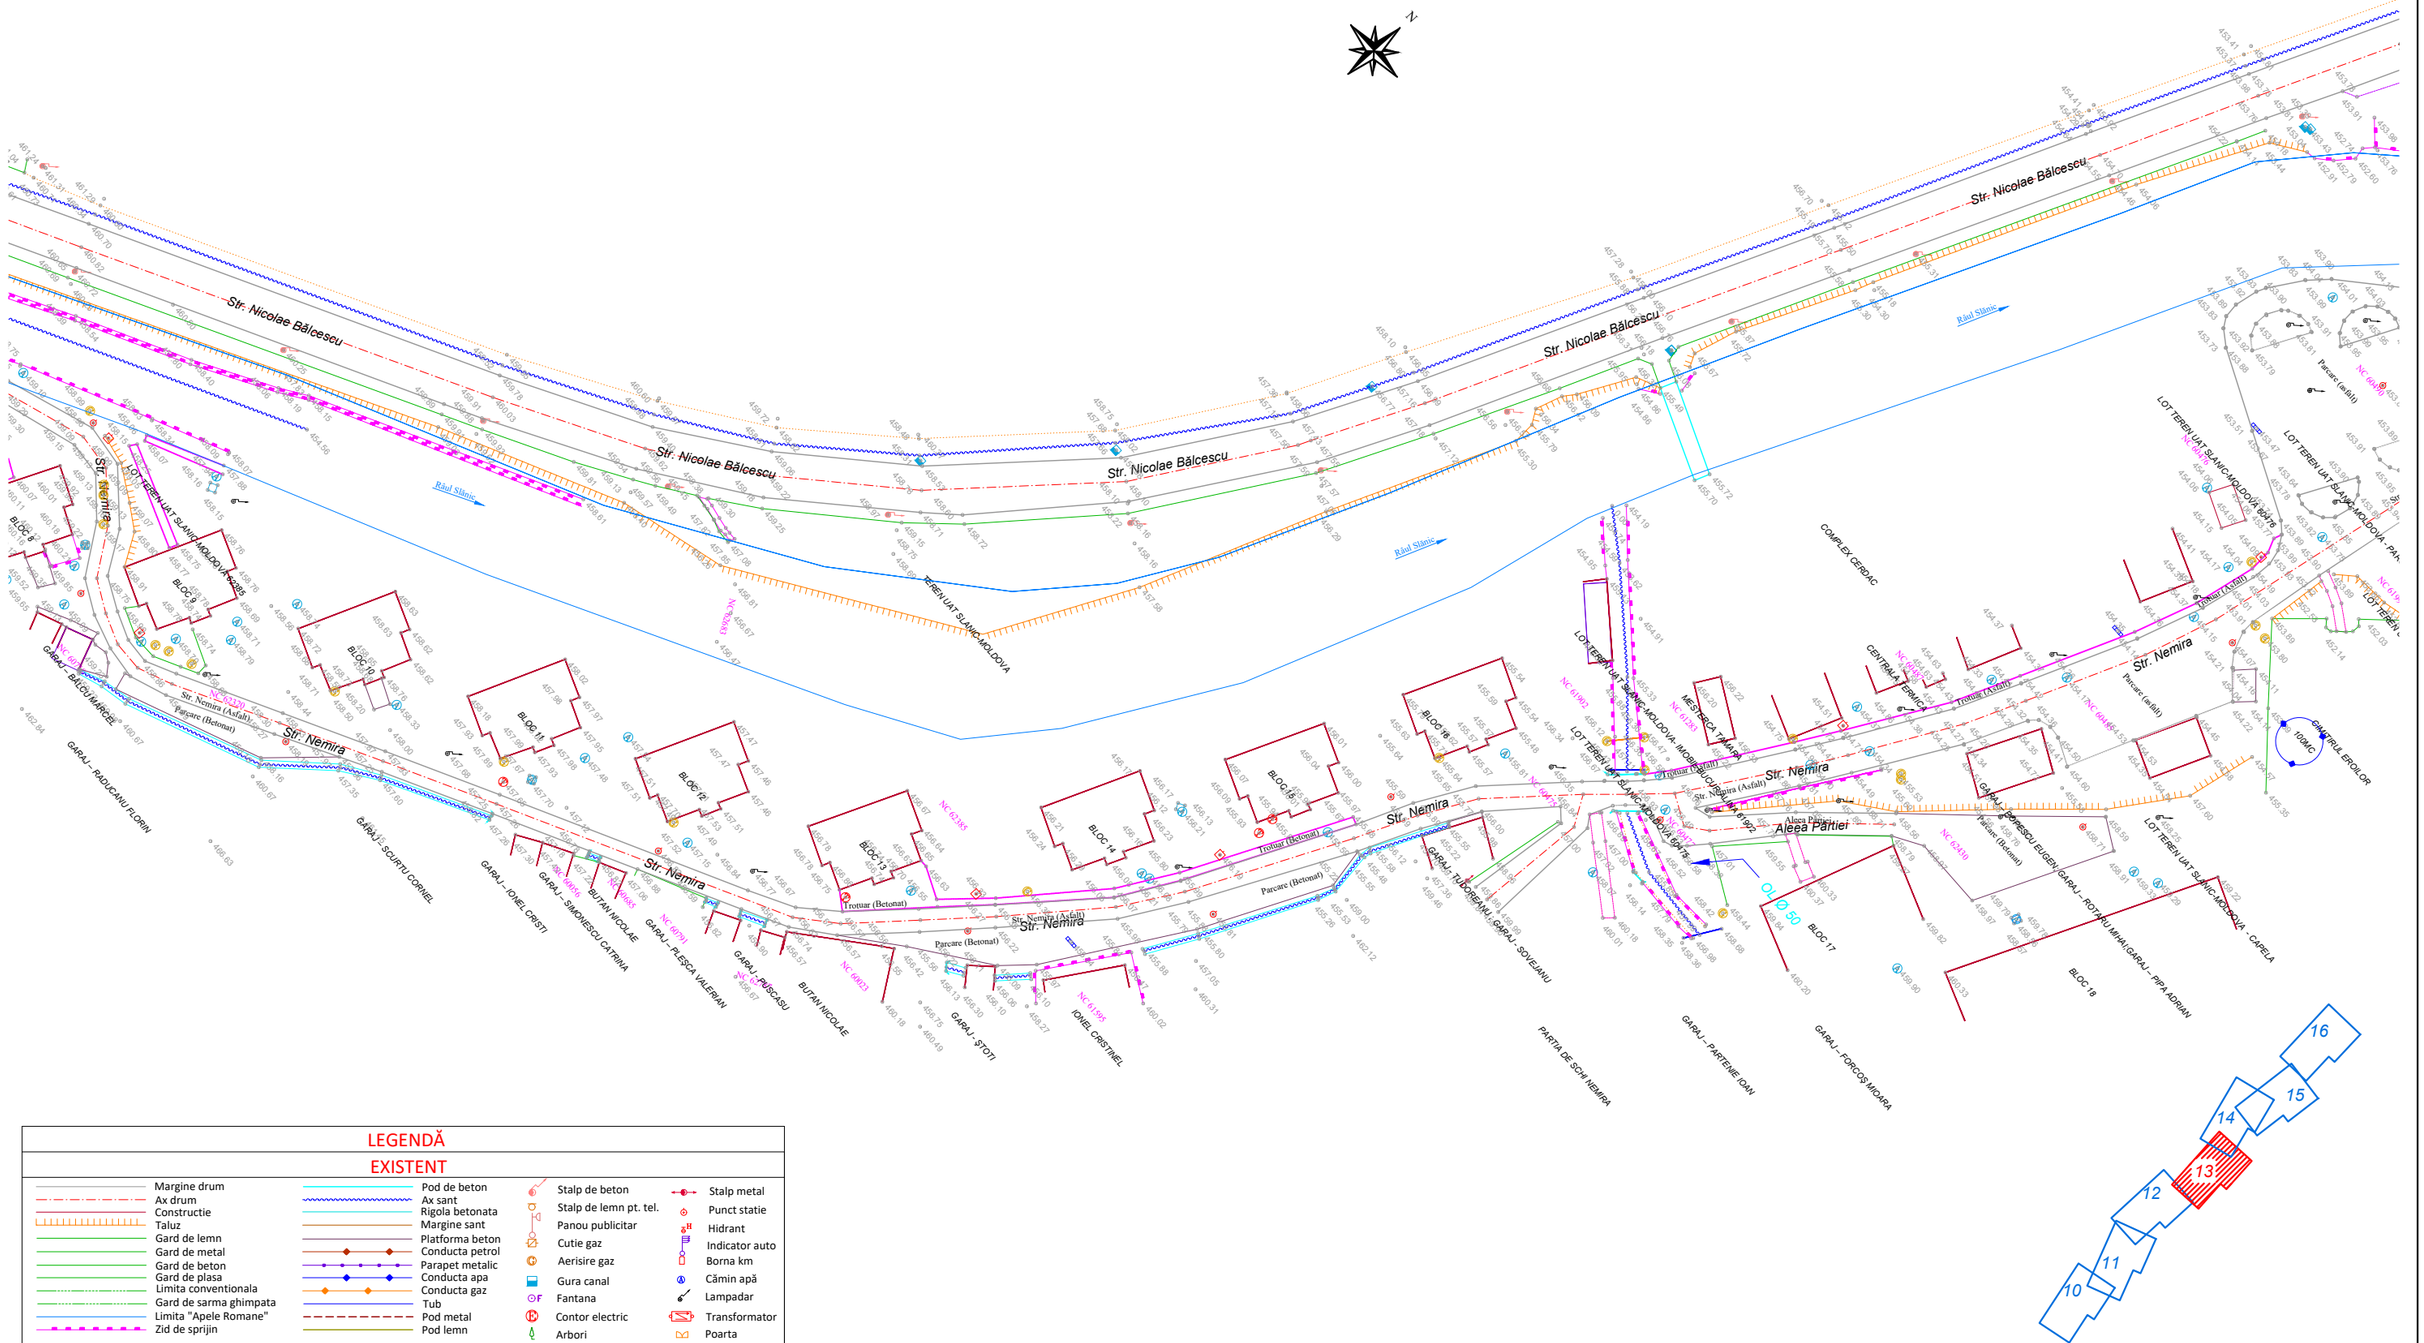

LEGENDĂ

EXISTENT

- Margine drum
- Ax drum
- Constructie
- Taluz
- Gard de lemn
- Gard de metal
- Gard de beton
- Gard de plasa
- Limita conventionala
- Gard de sarma ghimpata
- Limita "Apele Romane"
- Zid de sprijin
- Pod de beton
- Ax sant
- Rigola betonata
- Margine sant
- Platforma beton
- Conducta petrol
- Parapet metalic
- Conducta apa
- Conducta gaz
- Tub
- Pod metal
- Pod lemn
- Stalp de beton
- Stalp de lemn pt. tel.
- Panou publicitar
- Cutie gaz
- Aerisire gaz
- Gura canal
- Fantana
- Contor electric
- Arbori
- Stalp metal
- Punct statie
- Hidrant
- Indicator auto
- Borna km
- Cămin apă
- Lampadar
- Transformator
- Poarta

Proiectant INFRA PROJECT PROIECTARE CONSULTANȚĂ ASISTENȚĂ TEHNICĂ C.U.I.: RO 39463086, Iași, România	*Beneficiar* PRIMĂRIA ORAȘULUI SLĂNIC MOLDOVA	*Verificator / Expert*	*Cerința*
		Șef proiect / Design Team Leader ing. Calancea Darius	
		Proiectat / Designer ing. Calancea Darius	
		Proiectat / Designer ing. Doroșcan Ovidiu	
		Proiect număr / Design number 59/2022 *Data/Date* decembrie 2022	

Faza / Fase S.F.	*Titlu proiect / Design title* ”Reabilitare, extindere și modernizare sistem de alimentare cu apă, stații de tratare în oraș Slănic Moldova”	*Revizia / Revision* 00
Scara / Scale 1:1000	*Titlu planșă / Drawing title* Plan de situație - Situația existentă	*Format / Size* A3 420mmx297mm
		Planșa nr. / Page no. PSE-13

PLAN DE SITUAȚIE - SITUAȚIA EXISTENTĂ

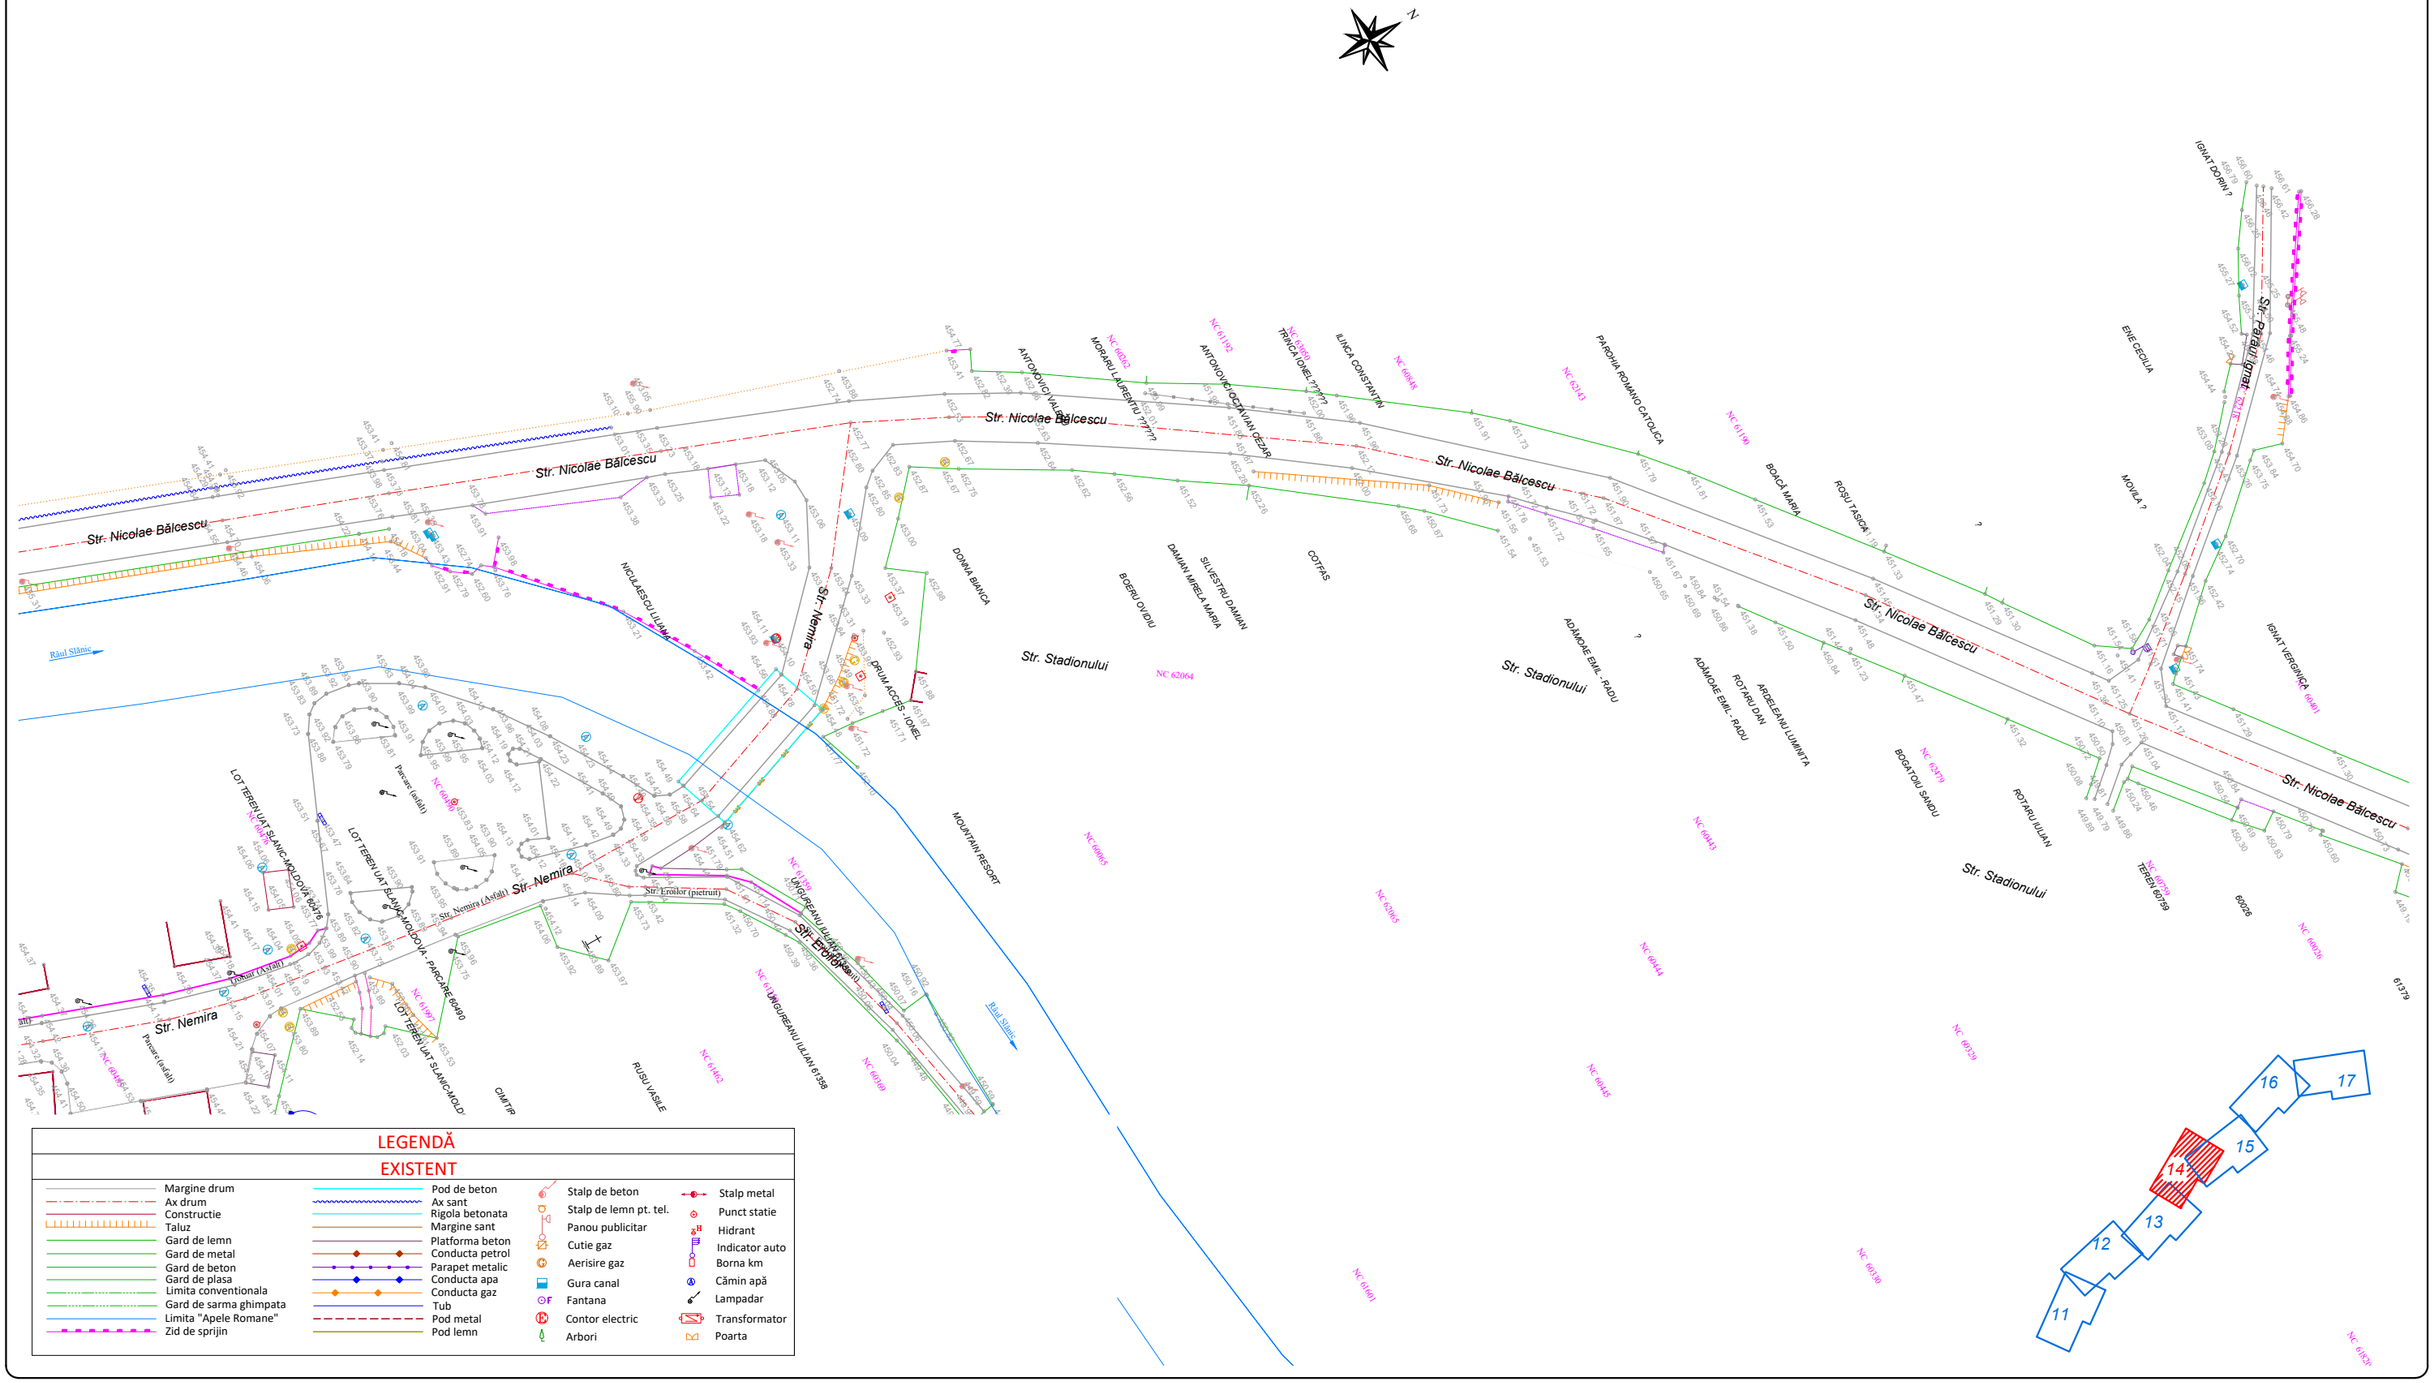

LEGENDĂ

EXISTENT

Margine drum	Pod de beton	Stalp de beton	Stalp metal
Ax drum	Ax sant	Stalp de lemn pt. tel.	Punct statie
Constructie	Rigola betonata	Panou publicitar	Hidrant
Taluz	Margine sant	Cutie gaz	Indicator auto
Gard de lemn	Platforma beton	Aerisire gaz	Borna km
Gard de metal	Conducta petrol	Gura canal	Cămin apă
Gard de beton	Parapet metalic	Fantana	Lampadar
Gard de plasa	Conducta apa	Contor electric	Transformator
Limita conventionala	Conducta gaz	Arbori	Poarta
Gard de sarma ghimpata	Tub		
Limita "Apele Romane"	Pod metal		
Zid de sprijin	Pod lemn		

Proiectant

INFRA PROJECT

PROIECTARE CONSULTANȚĂ ASISTENȚĂ TEHNICĂ

C.U.I.: RO 39463086, Iași, România

Beneficiar

PRIMĂRIA ORAȘULUI SLĂNIC MOLDOVA

Verificator / Expert		*Cerința*	
Șef proiect / Design Team Leader	ing. Calancea Darius		
Proiectat / Designer	ing. Calancea Darius		
Proiectat / Designer	ing. Doroșcan Ovidiu		
Proiect număr / Design number	59/2022	*Data/Date*	decembrie 2022

Faza / Fase: S.F.

Scara / Scale: 1:1000

Titlu proiect / Design title: ”Reabilitare, extindere și modernizare sistem de alimentare cu apă, stații de tratare în oraș Slănic Moldova”

Titlu planșă / Drawing title: Plan de situație - Situația existentă

Revizia / Revision: 00

Format / Size: A3 420mmx297mm

Planșa nr. / Page no.: PSE-14

PLAN DE SITUAȚIE - SITUAȚIA EXISTENTĂ

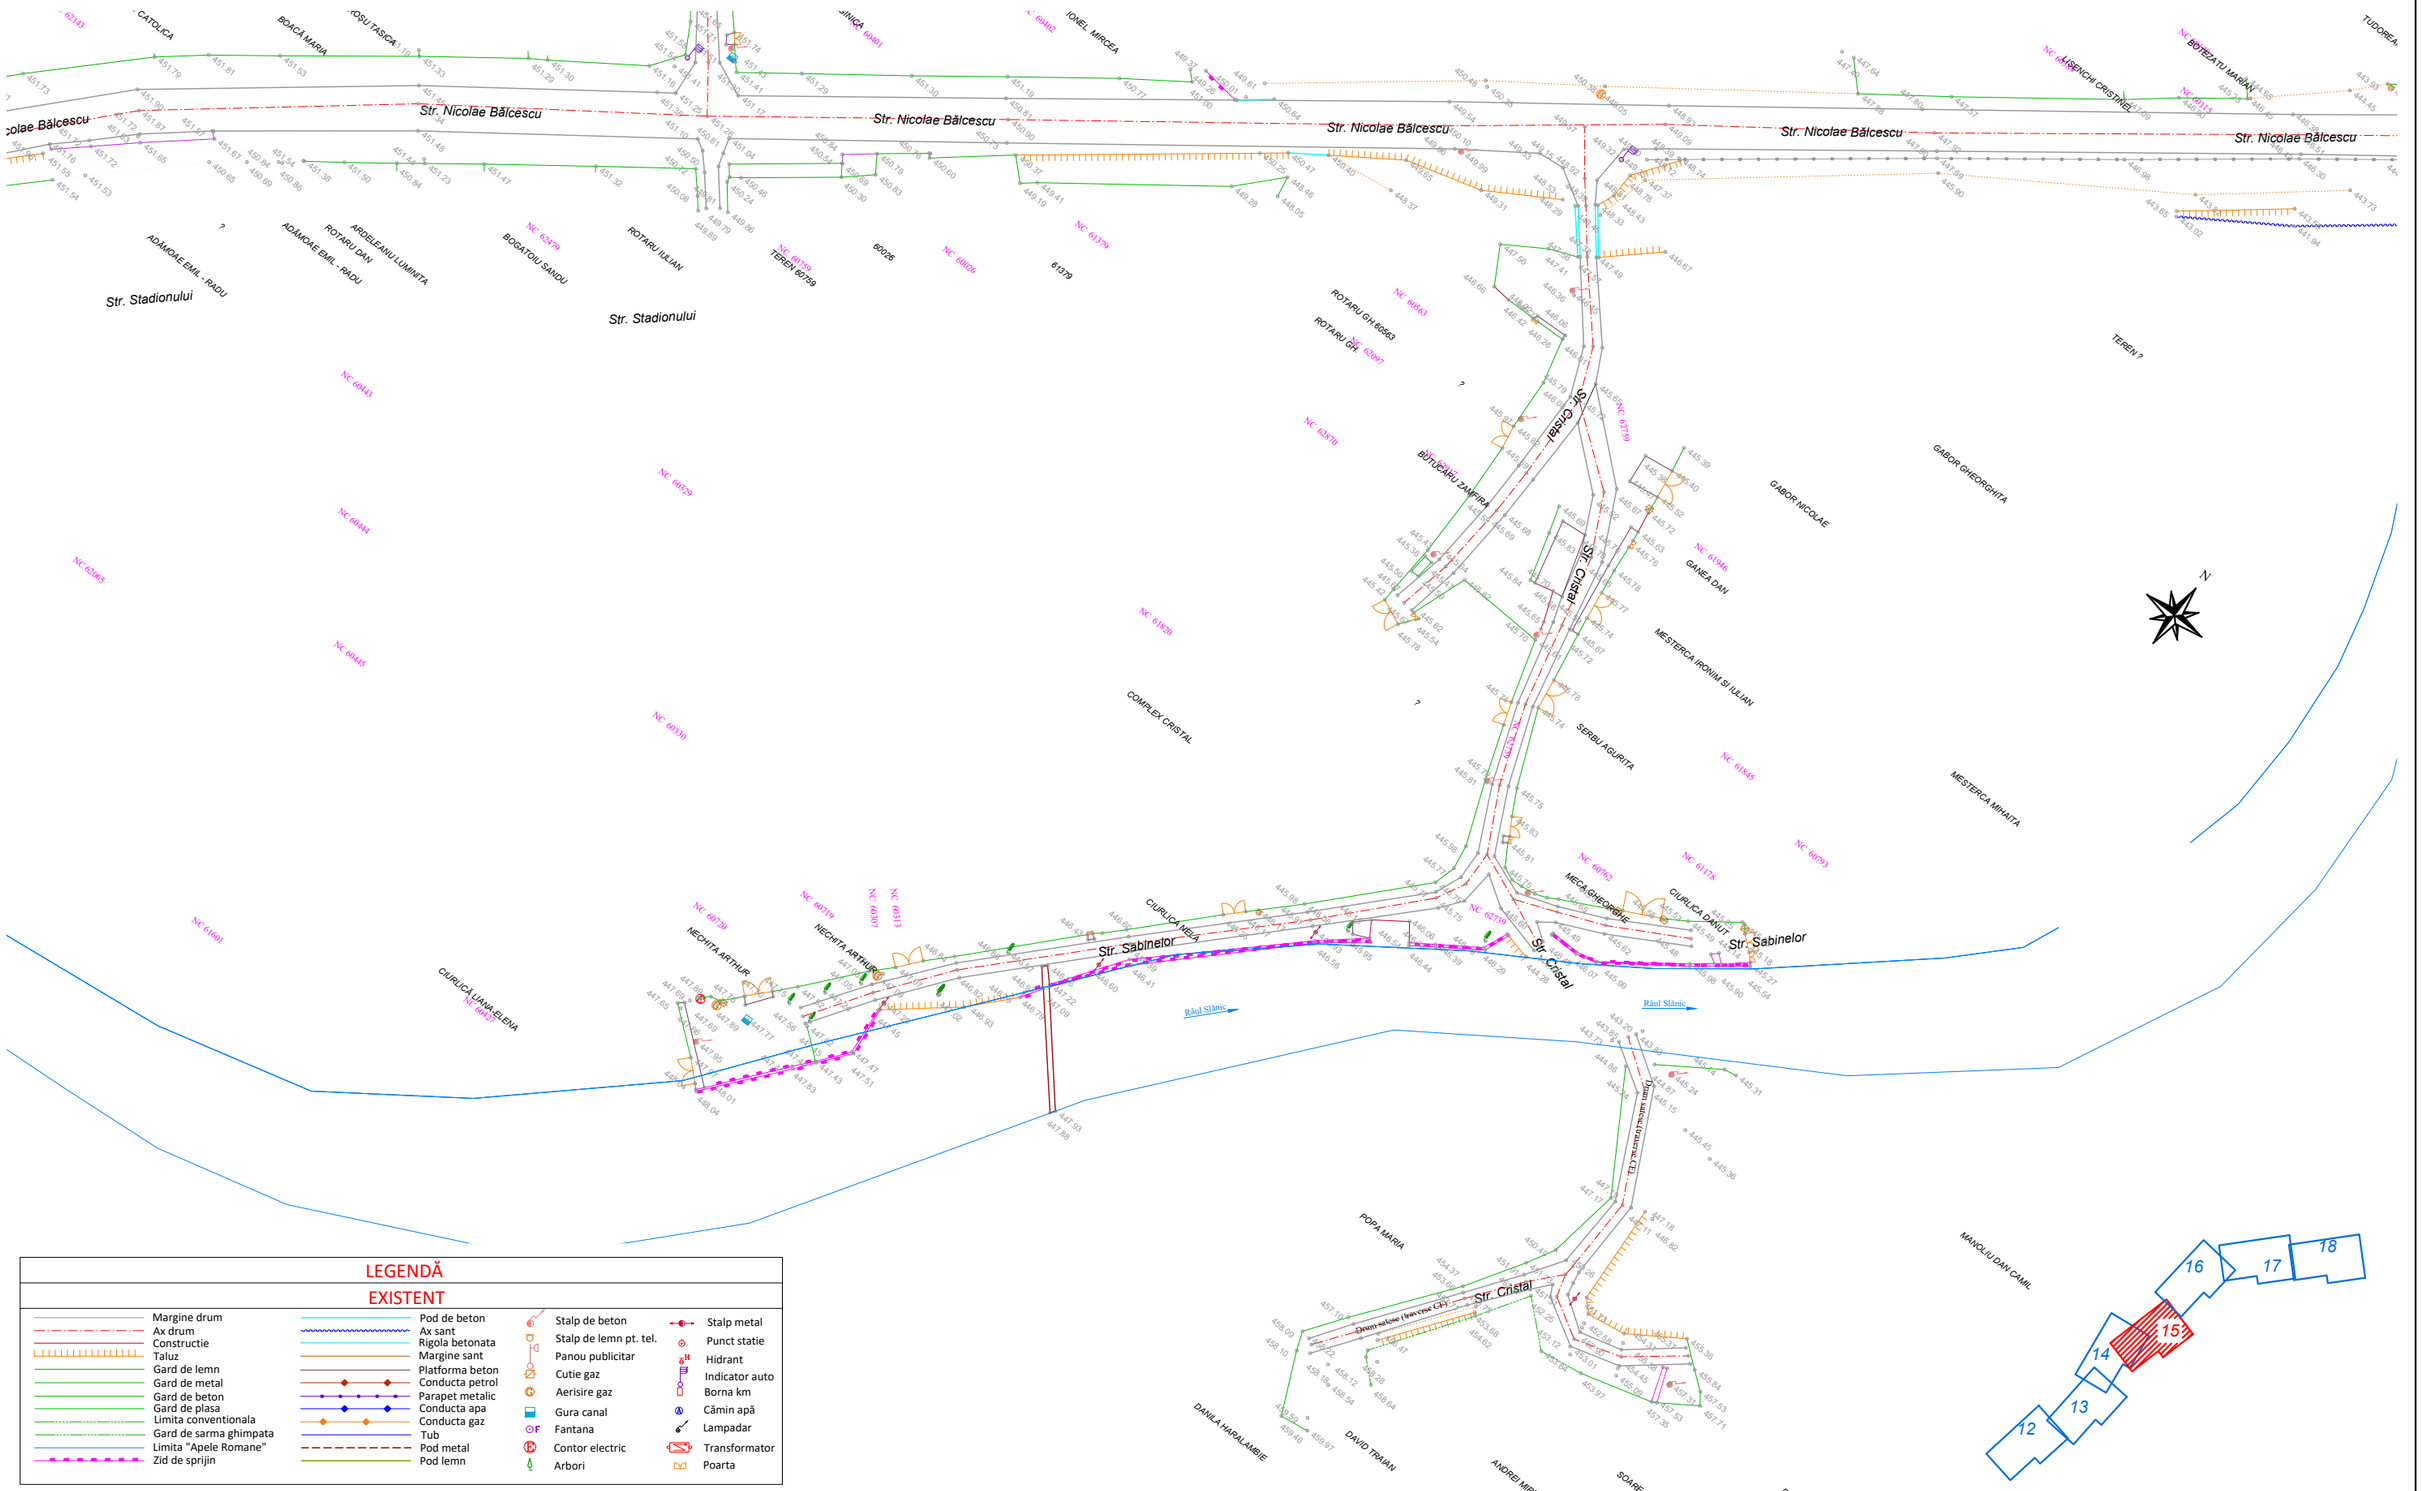

LEGENDĂ

EXISTENT

Margine drum	Pod de beton	Stalp de beton	Stalp metal
Ax drum	Ax sant	Stalp de lemn pt. tel.	Punct statie
Constructie	Rigola betonata	Panou publicitar	Hidrant
Taluz	Margine sant	Cutie gaz	Indicator auto
Gard de lemn	Platforma beton	Aerisire gaz	Borna km
Gard de metal	Conducta petrol	Gura canal	Cămin apă
Gard de beton	Parapet metalic	Fantana	Lampadar
Gard de plasa	Conducta apa	Contor electric	Transformator
Limita conventionala	Conducta gaz	Arbori	Poarta
Gard de sarma ghimpata	Tub		
Limita "Apele Romane"	Pod metal		
Zid de sprijin	Pod lemn		

Proiectant

INFRA PROJECT

PROIECTARE CONSULTANȚĂ ASISTENȚĂ TEHNICĂ

C.U.I.: RO 39463086, Iași, România

Beneficiar

PRIMĂRIA ORAȘULUI SLĂNIC MOLDOVA

Verificator / Expert		*Cerința*
Șef proiect / Design Team Leader	ing. Calancea Darius	
Proiectat / Designer	ing. Calancea Darius	
Proiectat / Designer	ing. Doroșcan Ovidiu	
Proiect număr / Design number	59/2022 *Data/Date*	decembrie 2022

Faza / Fase: S.F.

Scara / Scale: 1:1000

Titlu proiect / Design title: ”Reabilitare, extindere și modernizare sistem de alimentare cu apă, stații de tratare în oraș Slănic Moldova”

Titlu planșă / Drawing title: Plan de situație - Situația existentă

Revizia / Revision: 00

Format / Size: A3 420mmx297mm

Planșa nr. / Page no.: PSE-15

PLAN DE SITUAȚIE - SITUAȚIA EXISTENTĂ

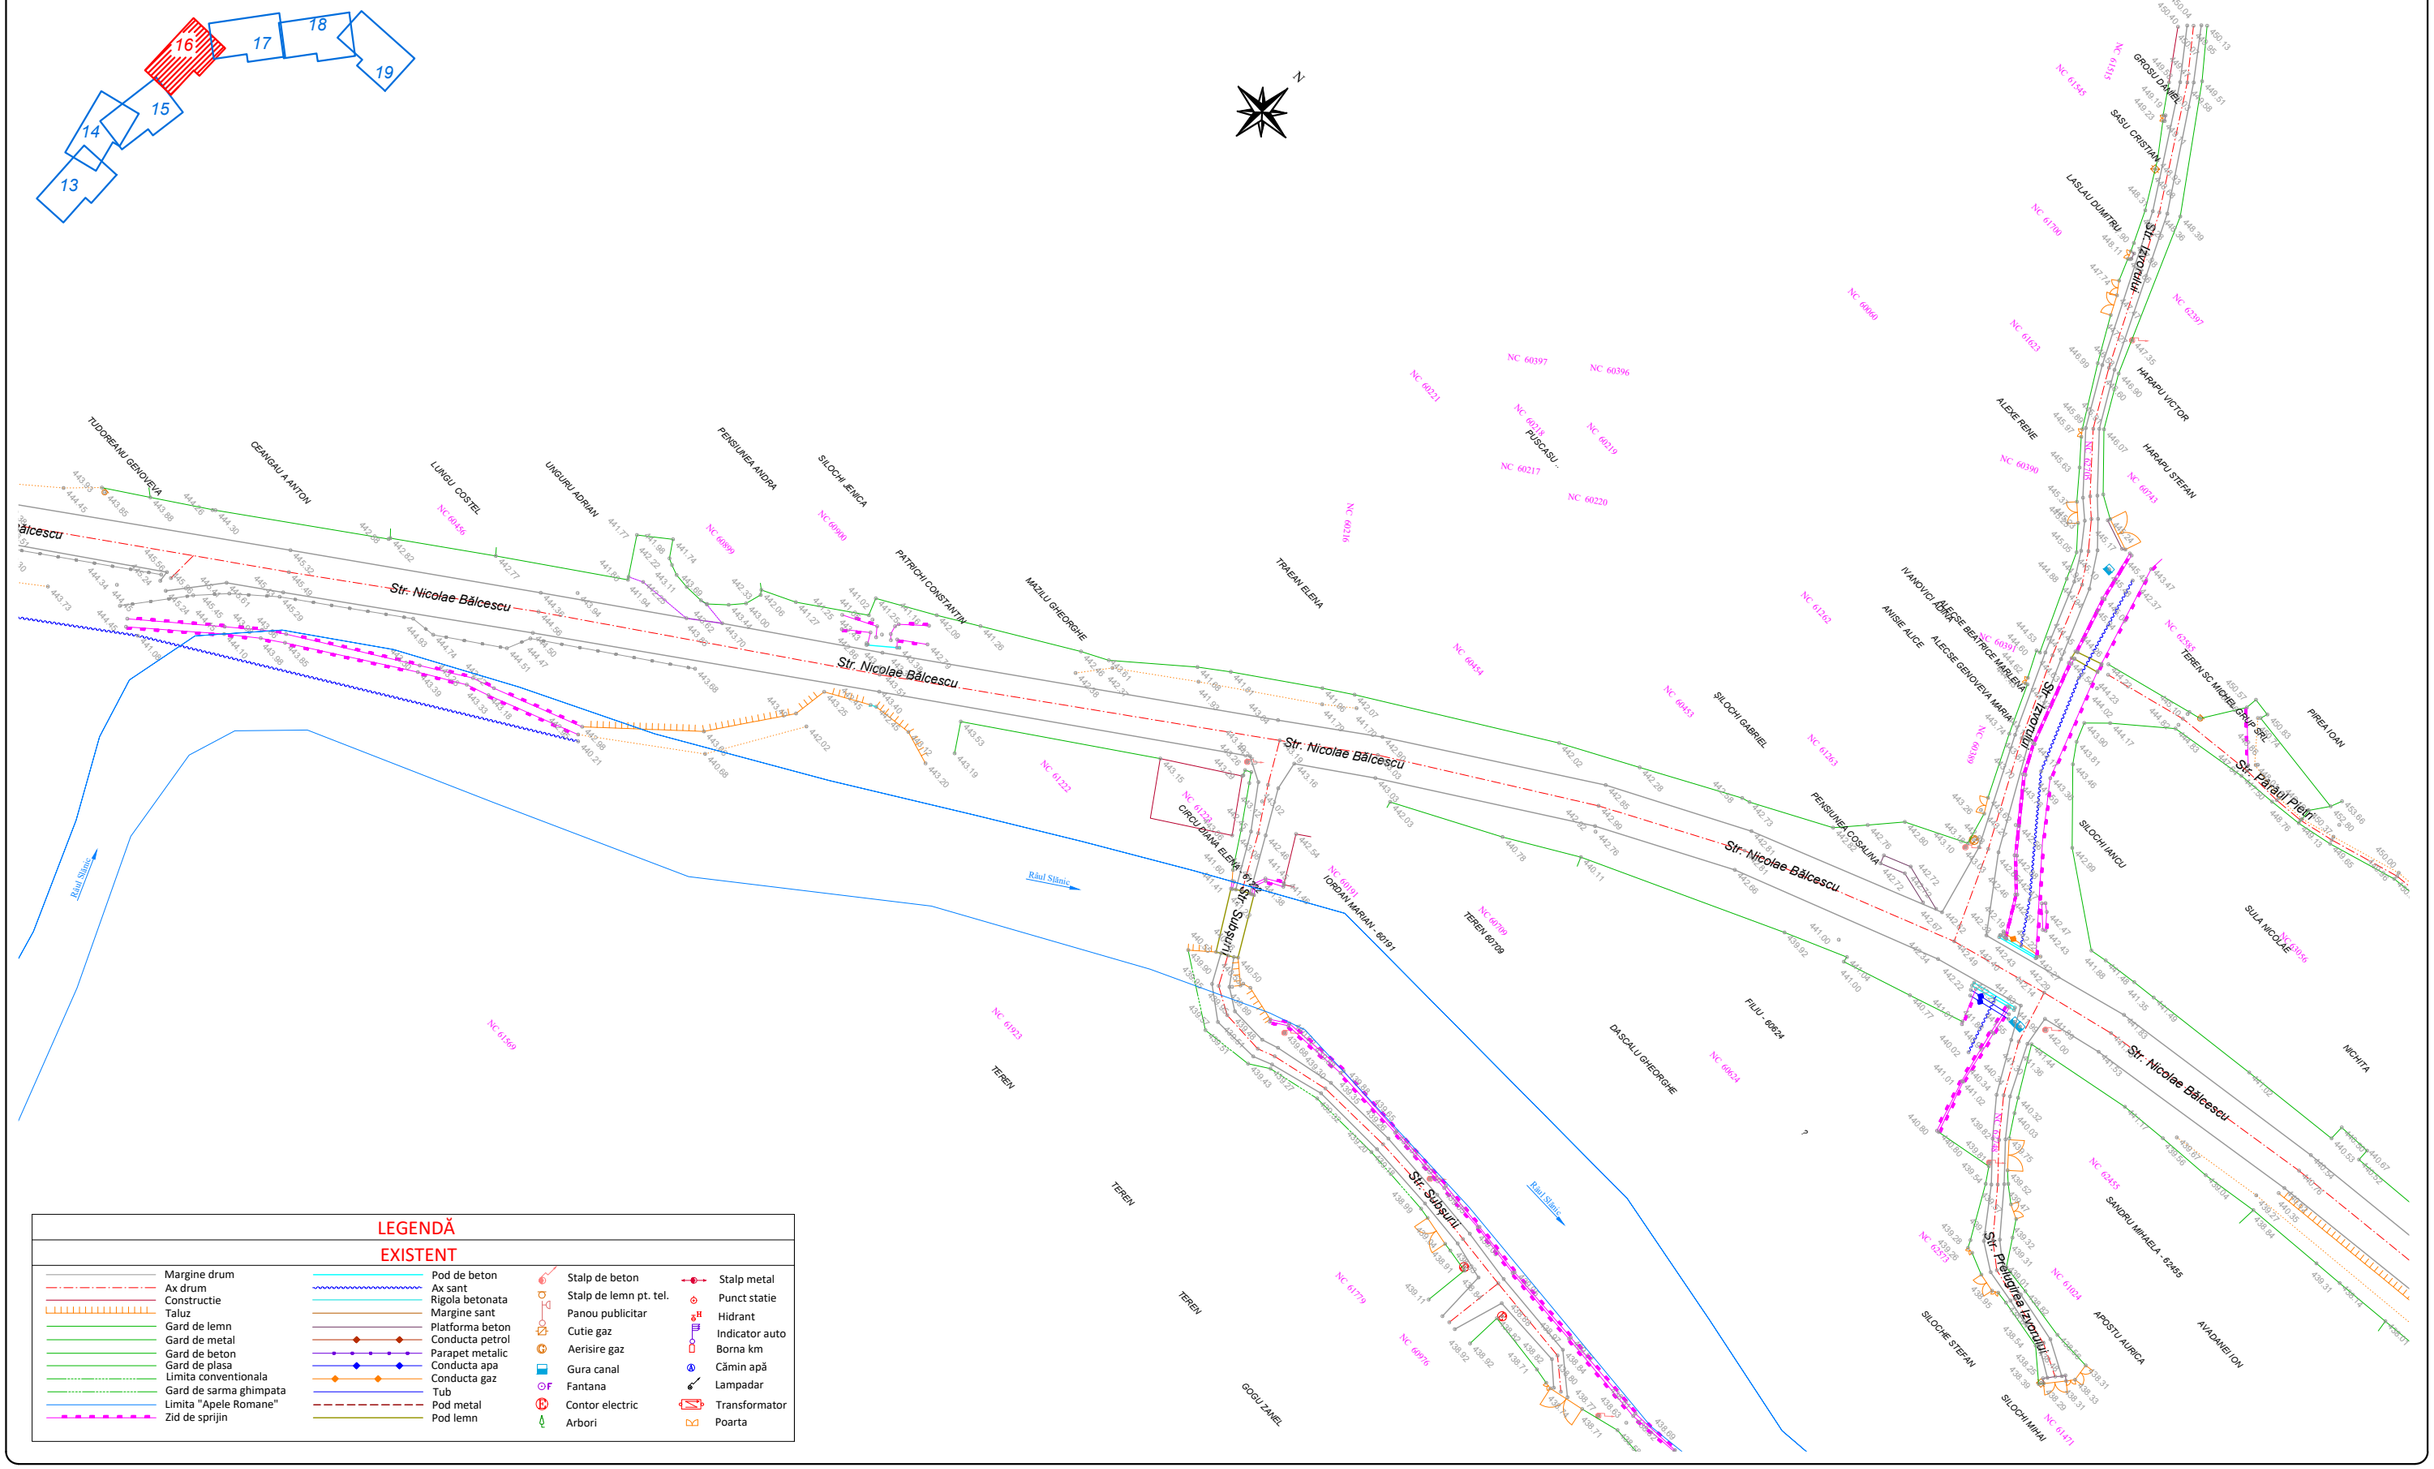

LEGENDĂ

EXISTENT

Margine drum	Pod de beton	Stalp de beton	Stalp metal
Ax drum	Ax sant	Stalp de lemn pt. tel.	Punct statie
Constructie	Rigola betonata	Panou publicitar	Hidrant
Taluz	Margine sant	Cutie gaz	Indicator auto
Gard de lemn	Platforma beton	Aerisire gaz	Borna km
Gard de metal	Conducta petrol	Gura canal	Cămin apă
Gard de beton	Parapet metalic	Fantana	Lampadar
Gard de plasa	Conducta apa	Contor electric	Transformator
Limita conventionala	Conducta gaz	Arbori	Poarta
Gard de sarma ghimpata	Tub		
Limita "Apele Romane"	Pod metal		
Zid de sprijin	Pod lemn		

Proiectant

INFRA PROJECT

PROIECTARE CONSULTANȚĂ ASISTENȚĂ TEHNICĂ

C.U.I.: RO 39463086, Iași, România

Beneficiar

PRIMĂRIA ORAȘULUI SLĂNIC MOLDOVA

Verificator / Expert		*Cerința*	
Șef proiect / Design Team Leader	ing. Calancea Darius		
Proiectat / Designer	ing. Calancea Darius		
Proiectat / Designer	ing. Doroșcan Ovidiu		
Proiect număr / Design number	59/2022	*Data/Date*	decembrie 2022

Faza / Fase: S.F.

Scara / Scale: 1:1000

Titlu proiect / Design title: ”Reabilitare, extindere și modernizare sistem de alimentare cu apă, stații de tratare în oraș Slănic Moldova”

Titlu planșă / Drawing title: Plan de situație - Situația existentă

Revizia / Revision: 00

Format / Size: A3 420mmx297mm

Planșa nr. / Page no.: PSE-16

PLAN DE SITUAȚIE - SITUAȚIA EXISTENTĂ

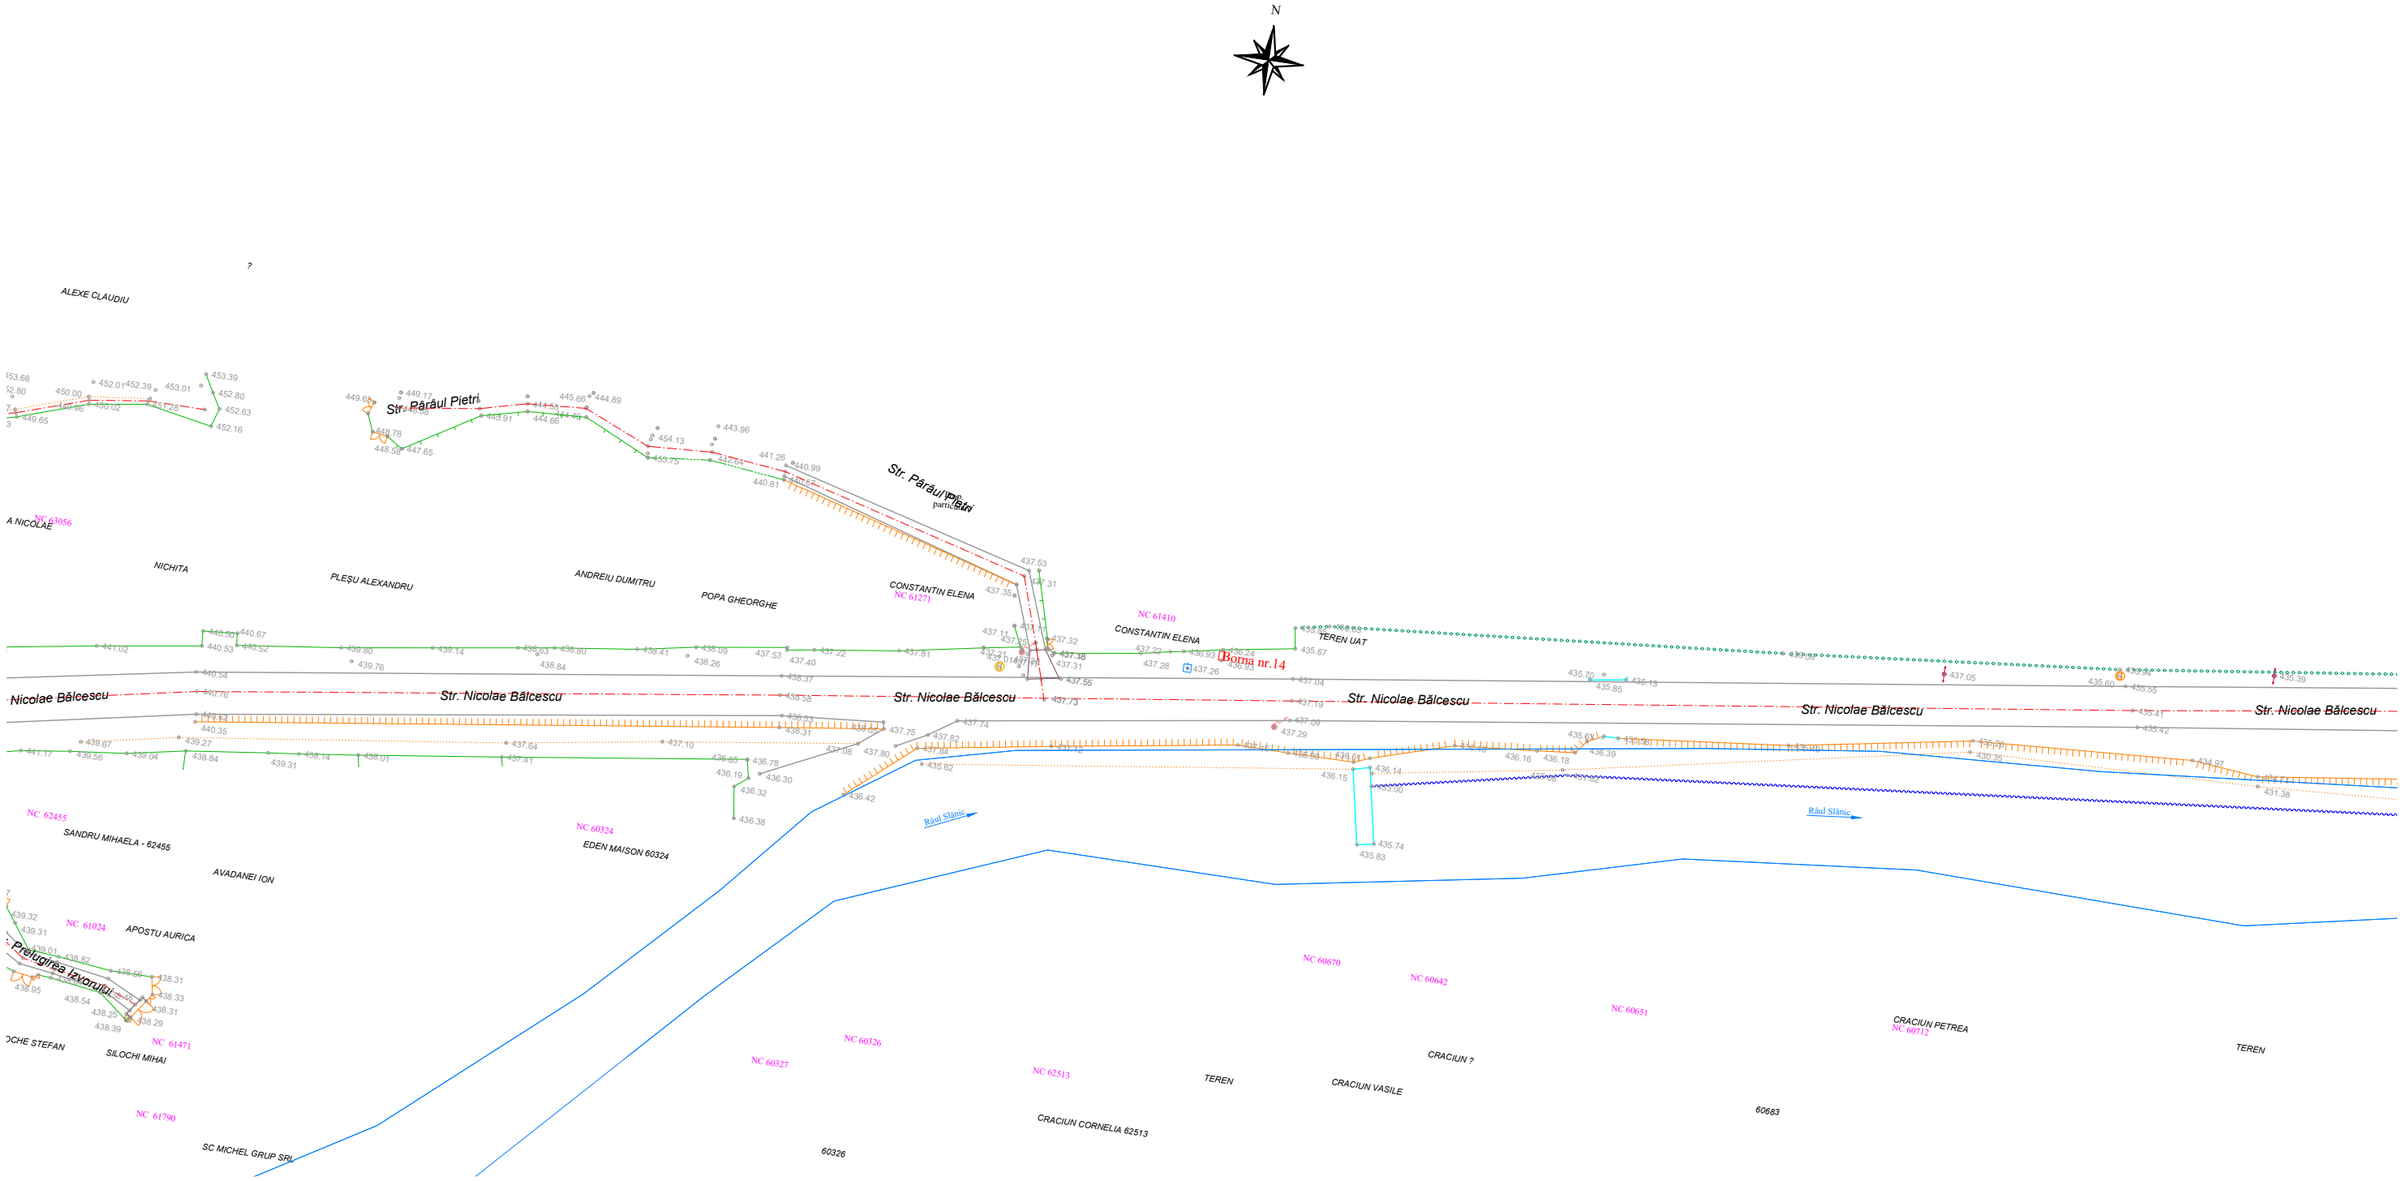

LEGENDĂ

EXISTENT

Margine drum	Pod de beton	Stalp de beton	Stalp metal
Ax drum	Ax sant	Stalp de lemn pt. tel.	Punct statie
Constructie	Rigola betonata	Panou publicitar	Hidrant
Taluz	Margine sant	Cutie gaz	Indicator auto
Gard de lemn	Platforma beton	Aerisire gaz	Borna km
Gard de metal	Conducta petrol	Gura canal	Cămin apă
Gard de beton	Parapet metalic	Fantana	Lampadar
Gard de plasa	Conducta apa	Contor electric	Transformator
Limita conventionala	Conducta gaz	Arbori	Poarta
Gard de sarma ghimpata	Tub		
Limita "Apele Romane"	Pod metal		
Zid de sprijin	Pod lemn		

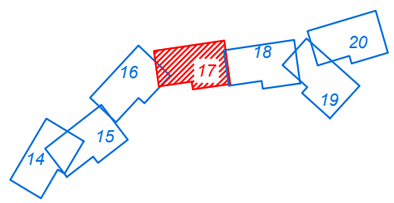

Proiectant	*Beneficiar*	*Verificator / Expert*		*Cerința*	*Faza / Fase*
INFRA PROJECT PROIECTARE CONSULTANȚĂ ASISTENȚĂ TEHNICĂ C.U.I.: RO 39463086, Iași, România	PRIMĂRIA ORAȘULUI SLĂNIC MOLDOVA	*Șef proiect / Design Team Leader*	ing. Calancea Darius		S.F.
		Proiectat / Designer	ing. Calancea Darius		
		Proiectat / Designer	ing. Doroșcan Ovidiu		*Scara / Scale* 1:1000
		Proiect număr / Design number	59/2022	*Data/Date* decembrie 2022	

Titlu proiect / Design title	*Revizia / Revision*	
”Reabilitare, extindere și modernizare sistem de alimentare cu apă, stații de tratare în oraș Slănic Moldova”	00	
	Format / Size A3 420mmx297mm	
Titlu planșă / Drawing title	*Planșa nr. / Page no.*	
Plan de situație - Situația existentă	PSE-17	

PLAN DE SITUAȚIE - SITUAȚIA EXISTENTĂ

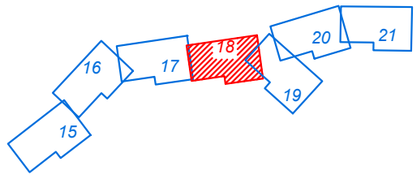

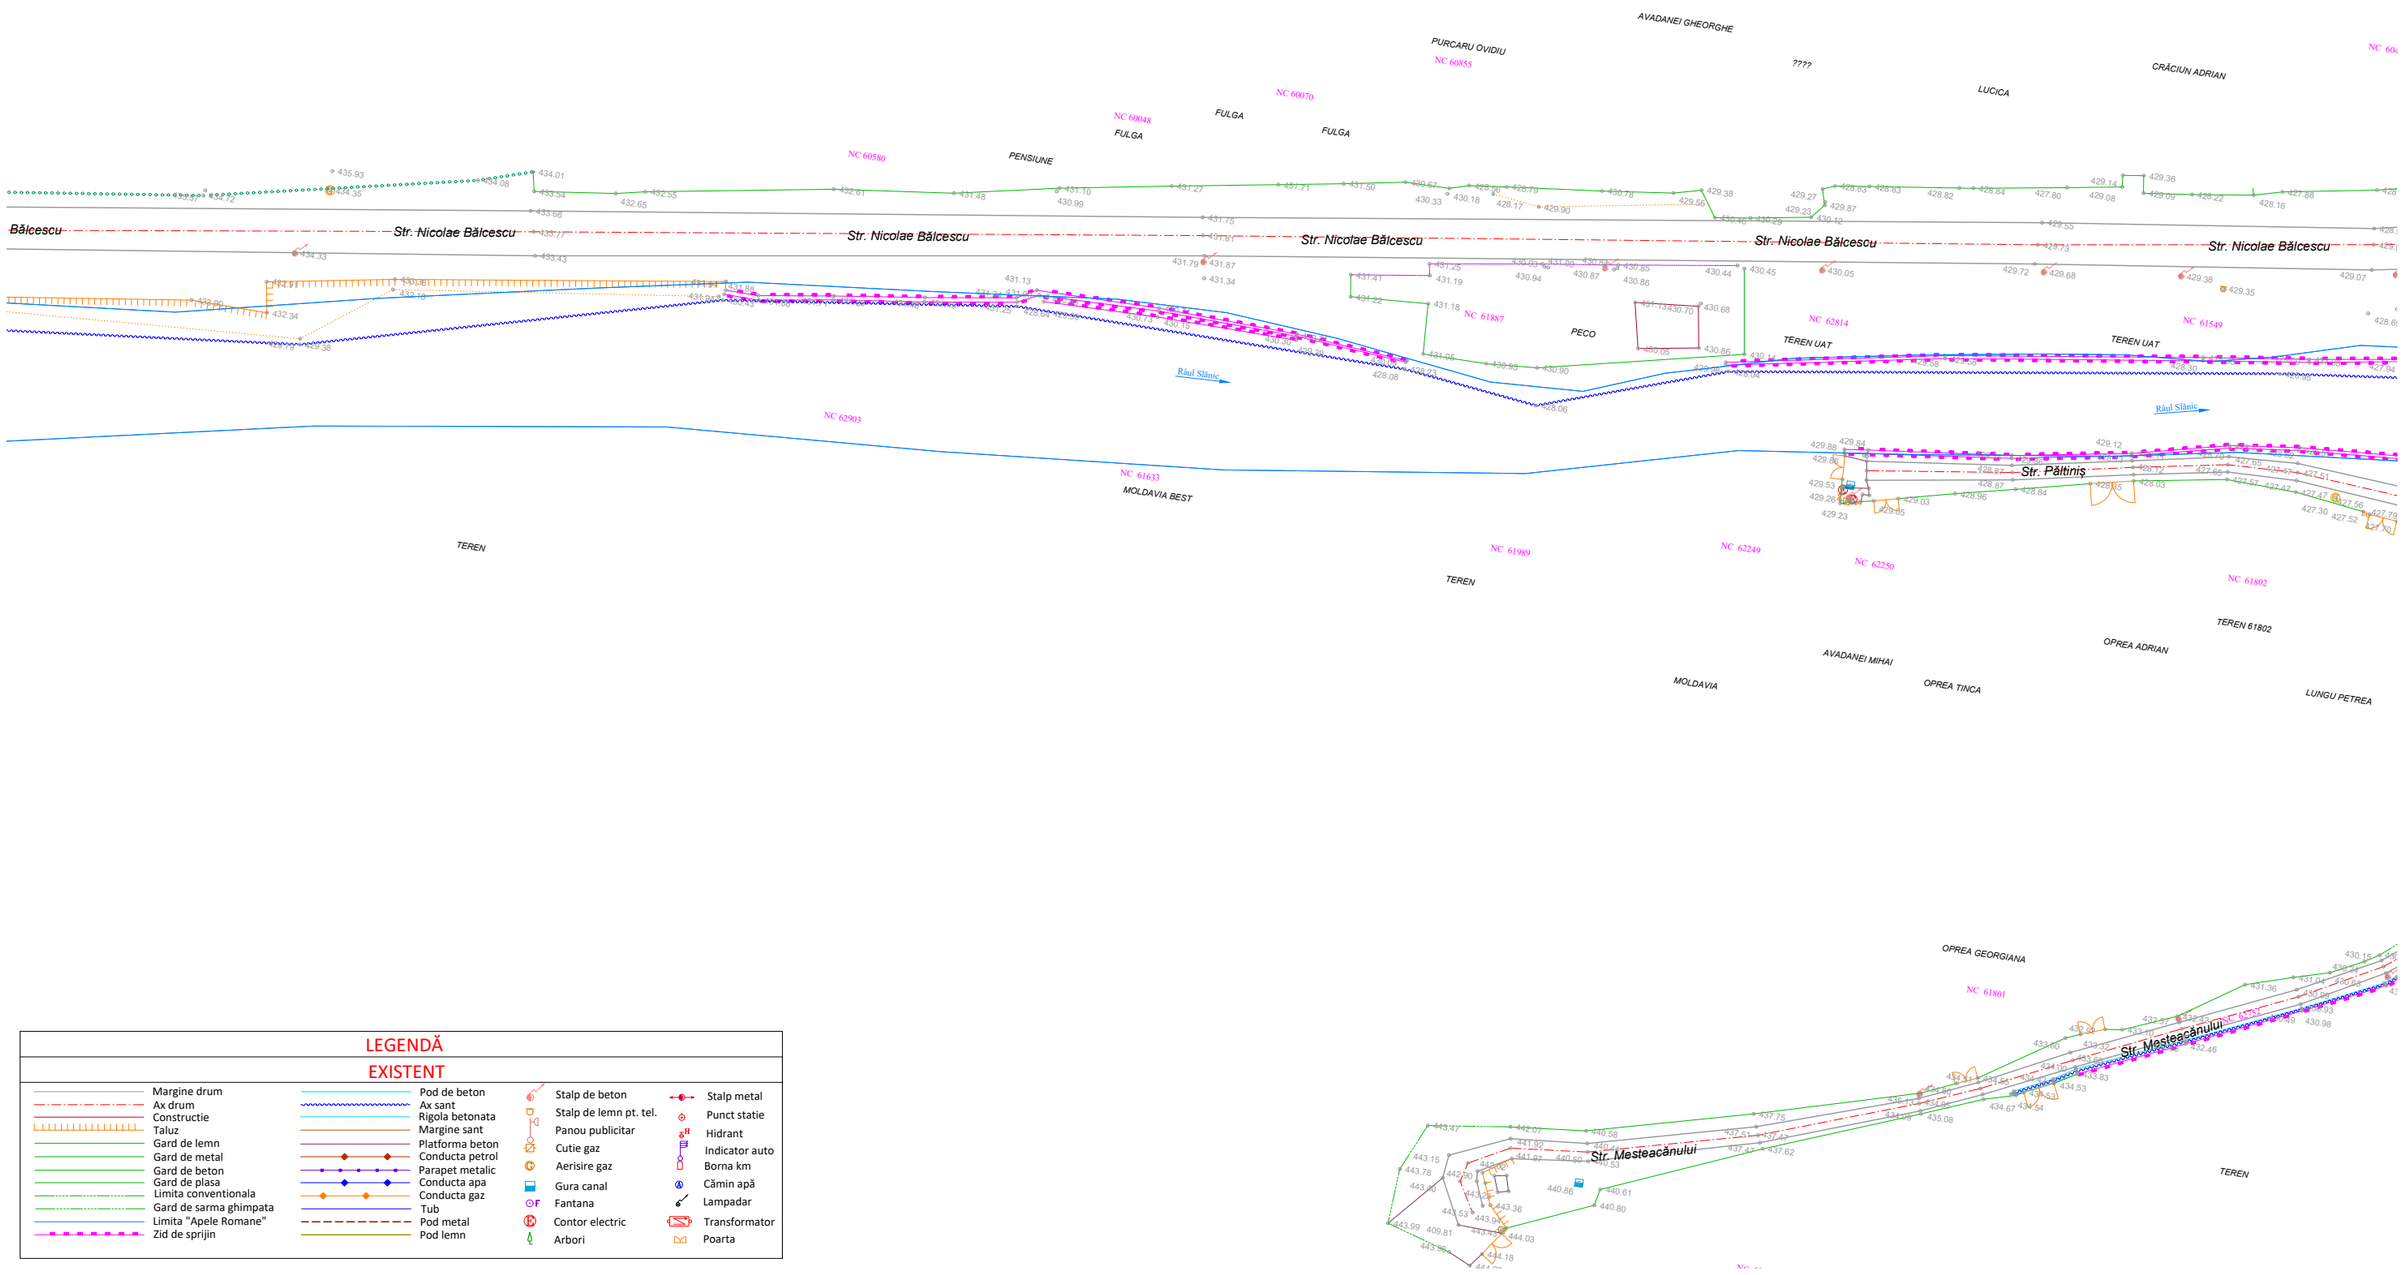

LEGENDĂ

EXISTENT

- Margine drum
- Ax drum
- Constructie
- Taluz
- Gard de lemn
- Gard de metal
- Gard de beton
- Gard de plasa
- Limita conventionala
- Gard de sarma ghimpata
- Limita "Apele Romane"
- Zid de sprijin
- Pod de beton
- Ax sant
- Rigola betonata
- Margine sant
- Platforma beton
- Conducta petrol
- Parapet metalic
- Conducta apa
- Conducta gaz
- Tub
- Pod metal
- Pod lemn
- Stalp de beton
- Stalp de lemn pt. tel.
- Panou publicitar
- Cutie gaz
- Aerisire gaz
- Gura canal
- Fantana
- Contor electric
- Arbori
- Stalp metal
- Punct statie
- Hidrant
- Indicator auto
- Borna km
- Cămin apă
- Lampadar
- Transformator
- Poarta

Proiectant INFRA PROJECT PROIECTARE CONSULTANȚĂ ASISTENȚĂ TEHNICĂ C.U.I.: RO 39463086, Iași, România	*Beneficiar* PRIMĂRIA ORAȘULUI SLĂNIC MOLDOVA	*Verificator / Expert*	*Cerința*
		Șef proiect / Design Team Leader ing. Calancea Darius	*Faza / Fase* S.F.
		Proiectat / Designer ing. Calancea Darius	*Scara / Scale* 1:1000
		Proiectat / Designer ing. Doroșcan Ovidiu	
		Proiect număr / Design number 59/2022 *Data/Date* decembrie 2022	

Titlu proiect / Design title
”Reabilitare, extindere și modernizare sistem de alimentare cu apă, stații de tratare în oraș Slănic Moldova”

Titlu planșă / Drawing title
Plan de situație - Situația existentă

Revizia / Revision 00

Format / Size A3 420mmx297mm

Planșa nr. / Page no. PSE-18

PLAN DE SITUAȚIE - SITUAȚIA EXISTENTĂ

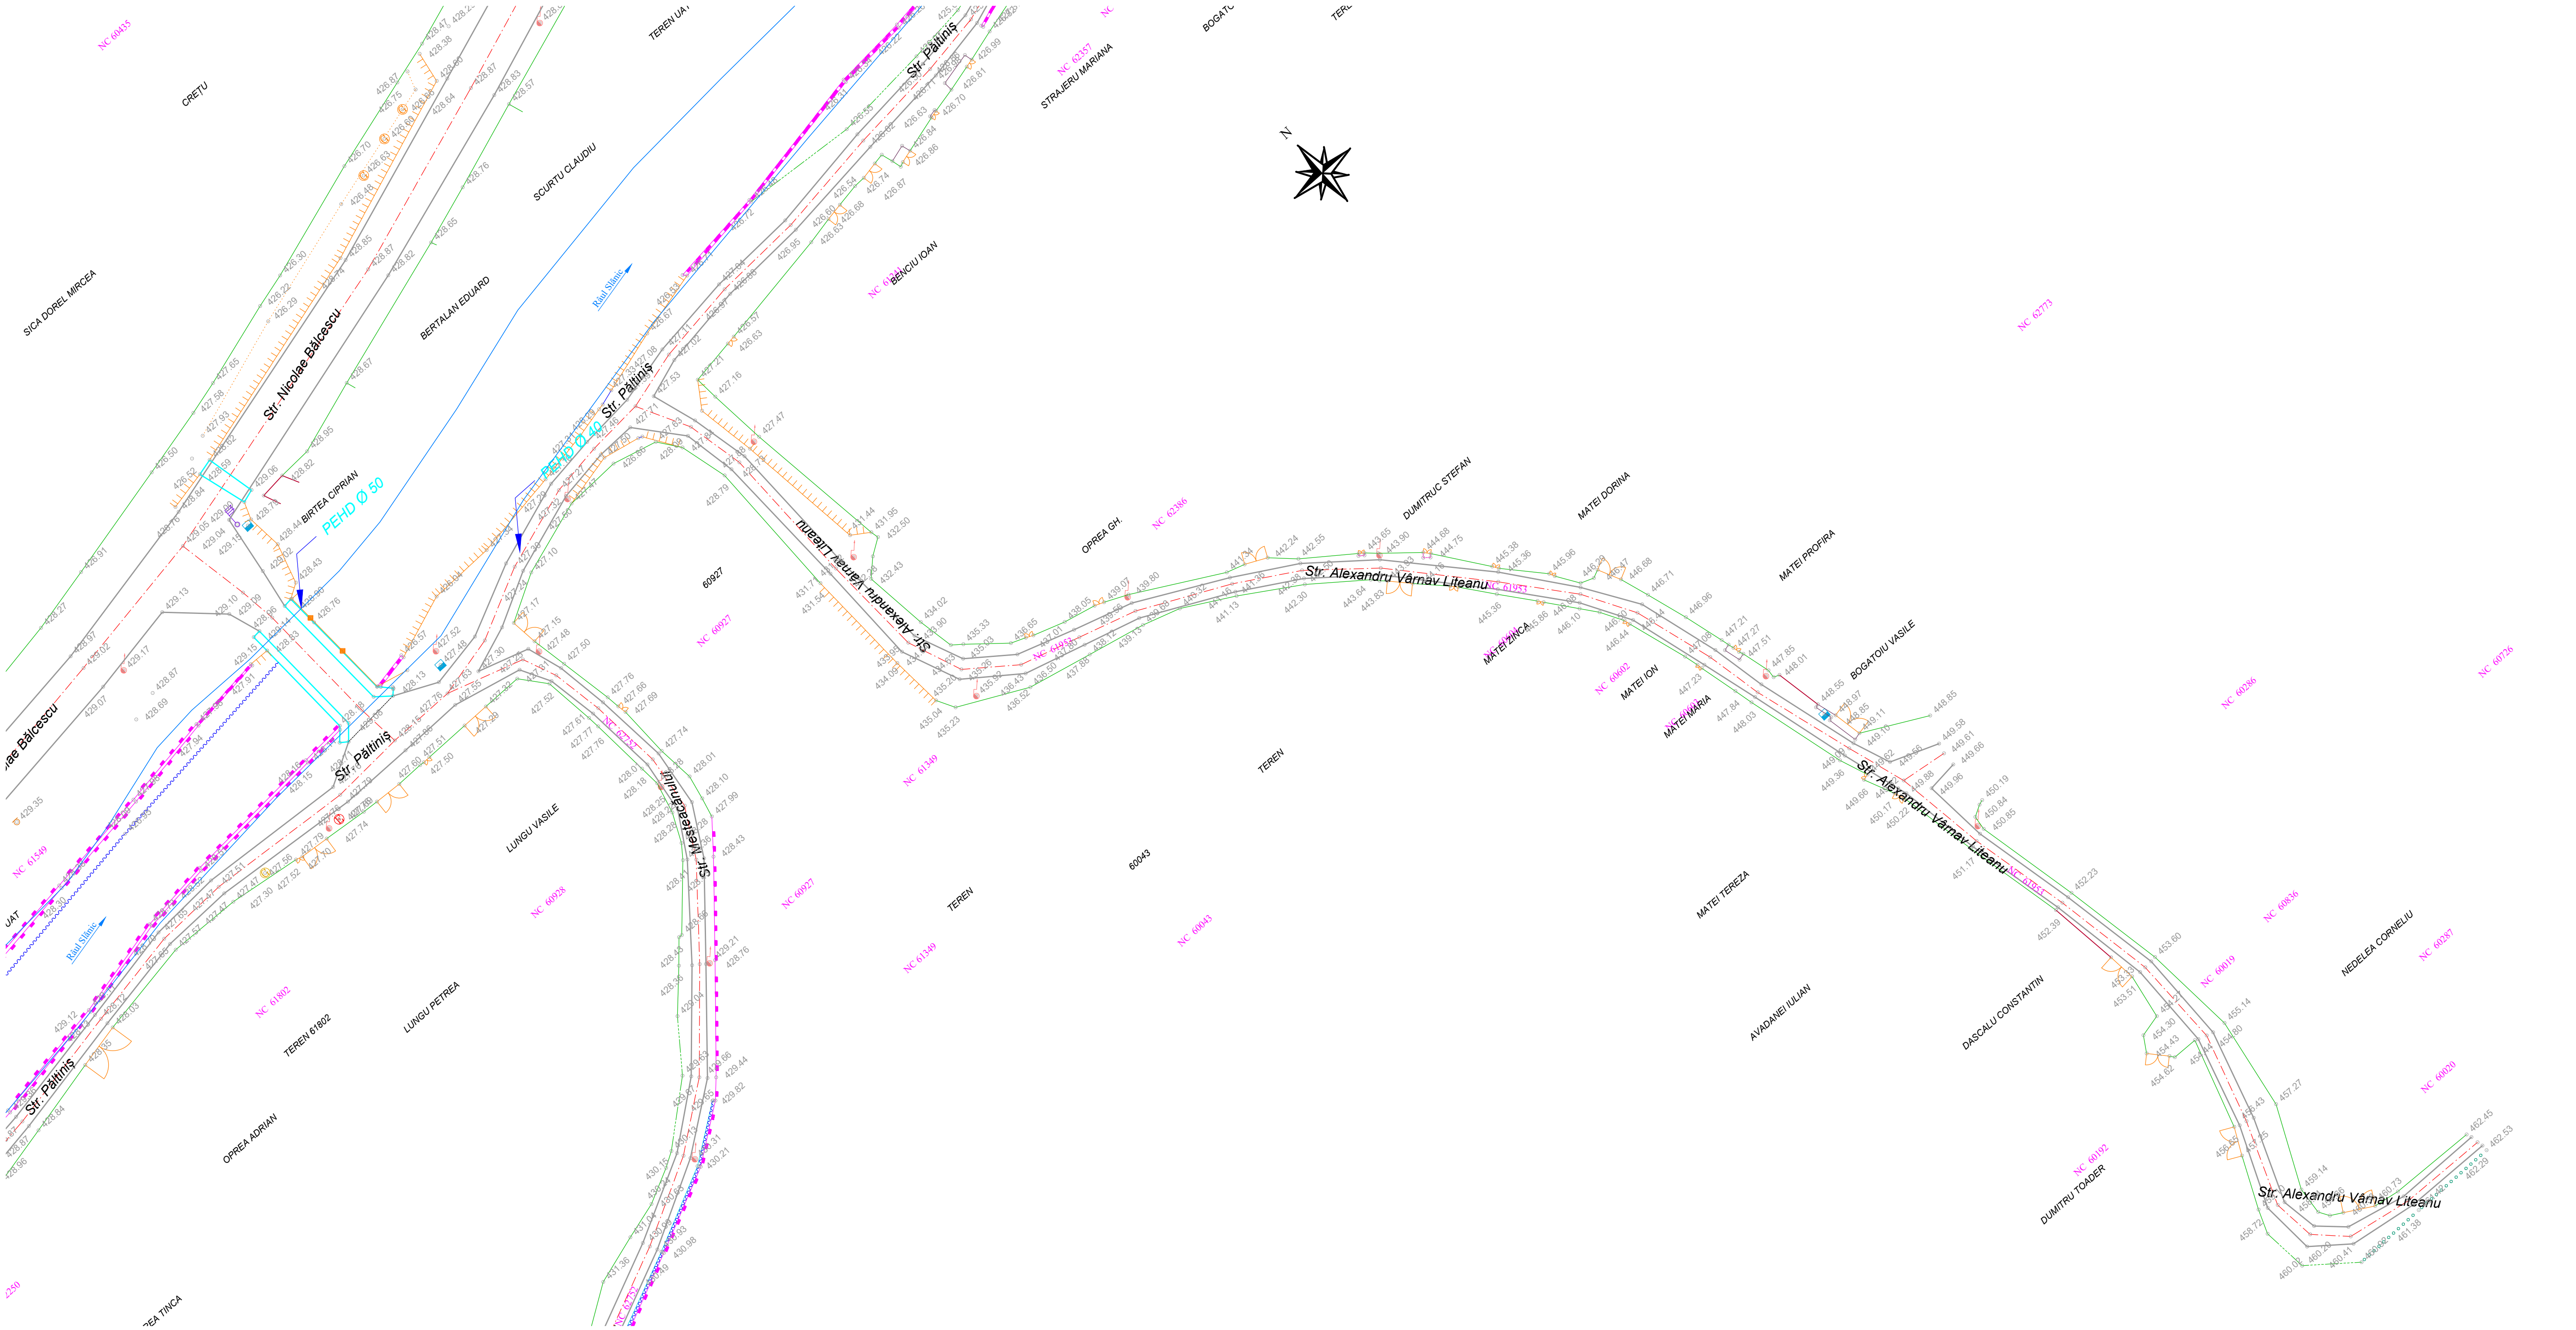

LEGENDĂ			
EXISTENT			
Margine drum	Pod de beton	Stalp de beton	Stalp metal
Ax drum	Ax sant	Stalp de lemn pt. tel.	Punct statie
Constructie	Rigola betonata	Panou publicitar	Hidrant
Taluz	Margine sant	Cutie gaz	Indicator auto
Gard de lemn	Platforma beton	Aerisire gaz	Borna km
Gard de metal	Conducta petrol	Gura canal	Cămin apă
Gard de beton	Parapet metalic	Fantana	Lampadar
Gard de plasa	Conducta apa	Contor electric	Transformator
Limita conventionala	Conducta gaz	Arbori	Poarta
Gard de sarma ghimpata	Tub		
Limita "Apele Romane"	Pod metal		
Zid de sprijin	Pod lemn		

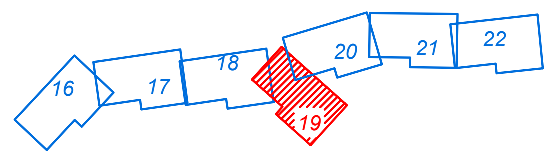

Proiectant INFRA PROJECT — PROIECTARE CONSULTANȚĂ ASISTENȚĂ TEHNICĂ — C.U.I.: RO 39463086, Iași, România	*Beneficiar* PRIMĂRIA ORAȘULUI SLĂNIC MOLDOVA	*Verificator / Expert* — *Cerința*	*Faza / Fase* S.F.	*Titlu proiect / Design title* "Reabilitare, extindere și modernizare sistem de alimentare cu apă, stații de tratare în oraș Slănic Moldova"
		Șef proiect / Design Team Leader ing. Calancea Darius	*Scara / Scale* 1:1000	*Titlu planșă / Drawing title* Plan de situație - Situația existentă
		Proiectat / Designer ing. Calancea Darius		
		Proiectat / Designer ing. Doroșcan Ovidiu		
		Proiect număr / Design number 59/2022 *Data/Date* decembrie 2022		

Revizia / Revision 00

Format / Size A3 420mmx297mm

Planșa nr. / Page no. PSE-19

PLAN DE SITUAȚIE - SITUAȚIA EXISTENTĂ

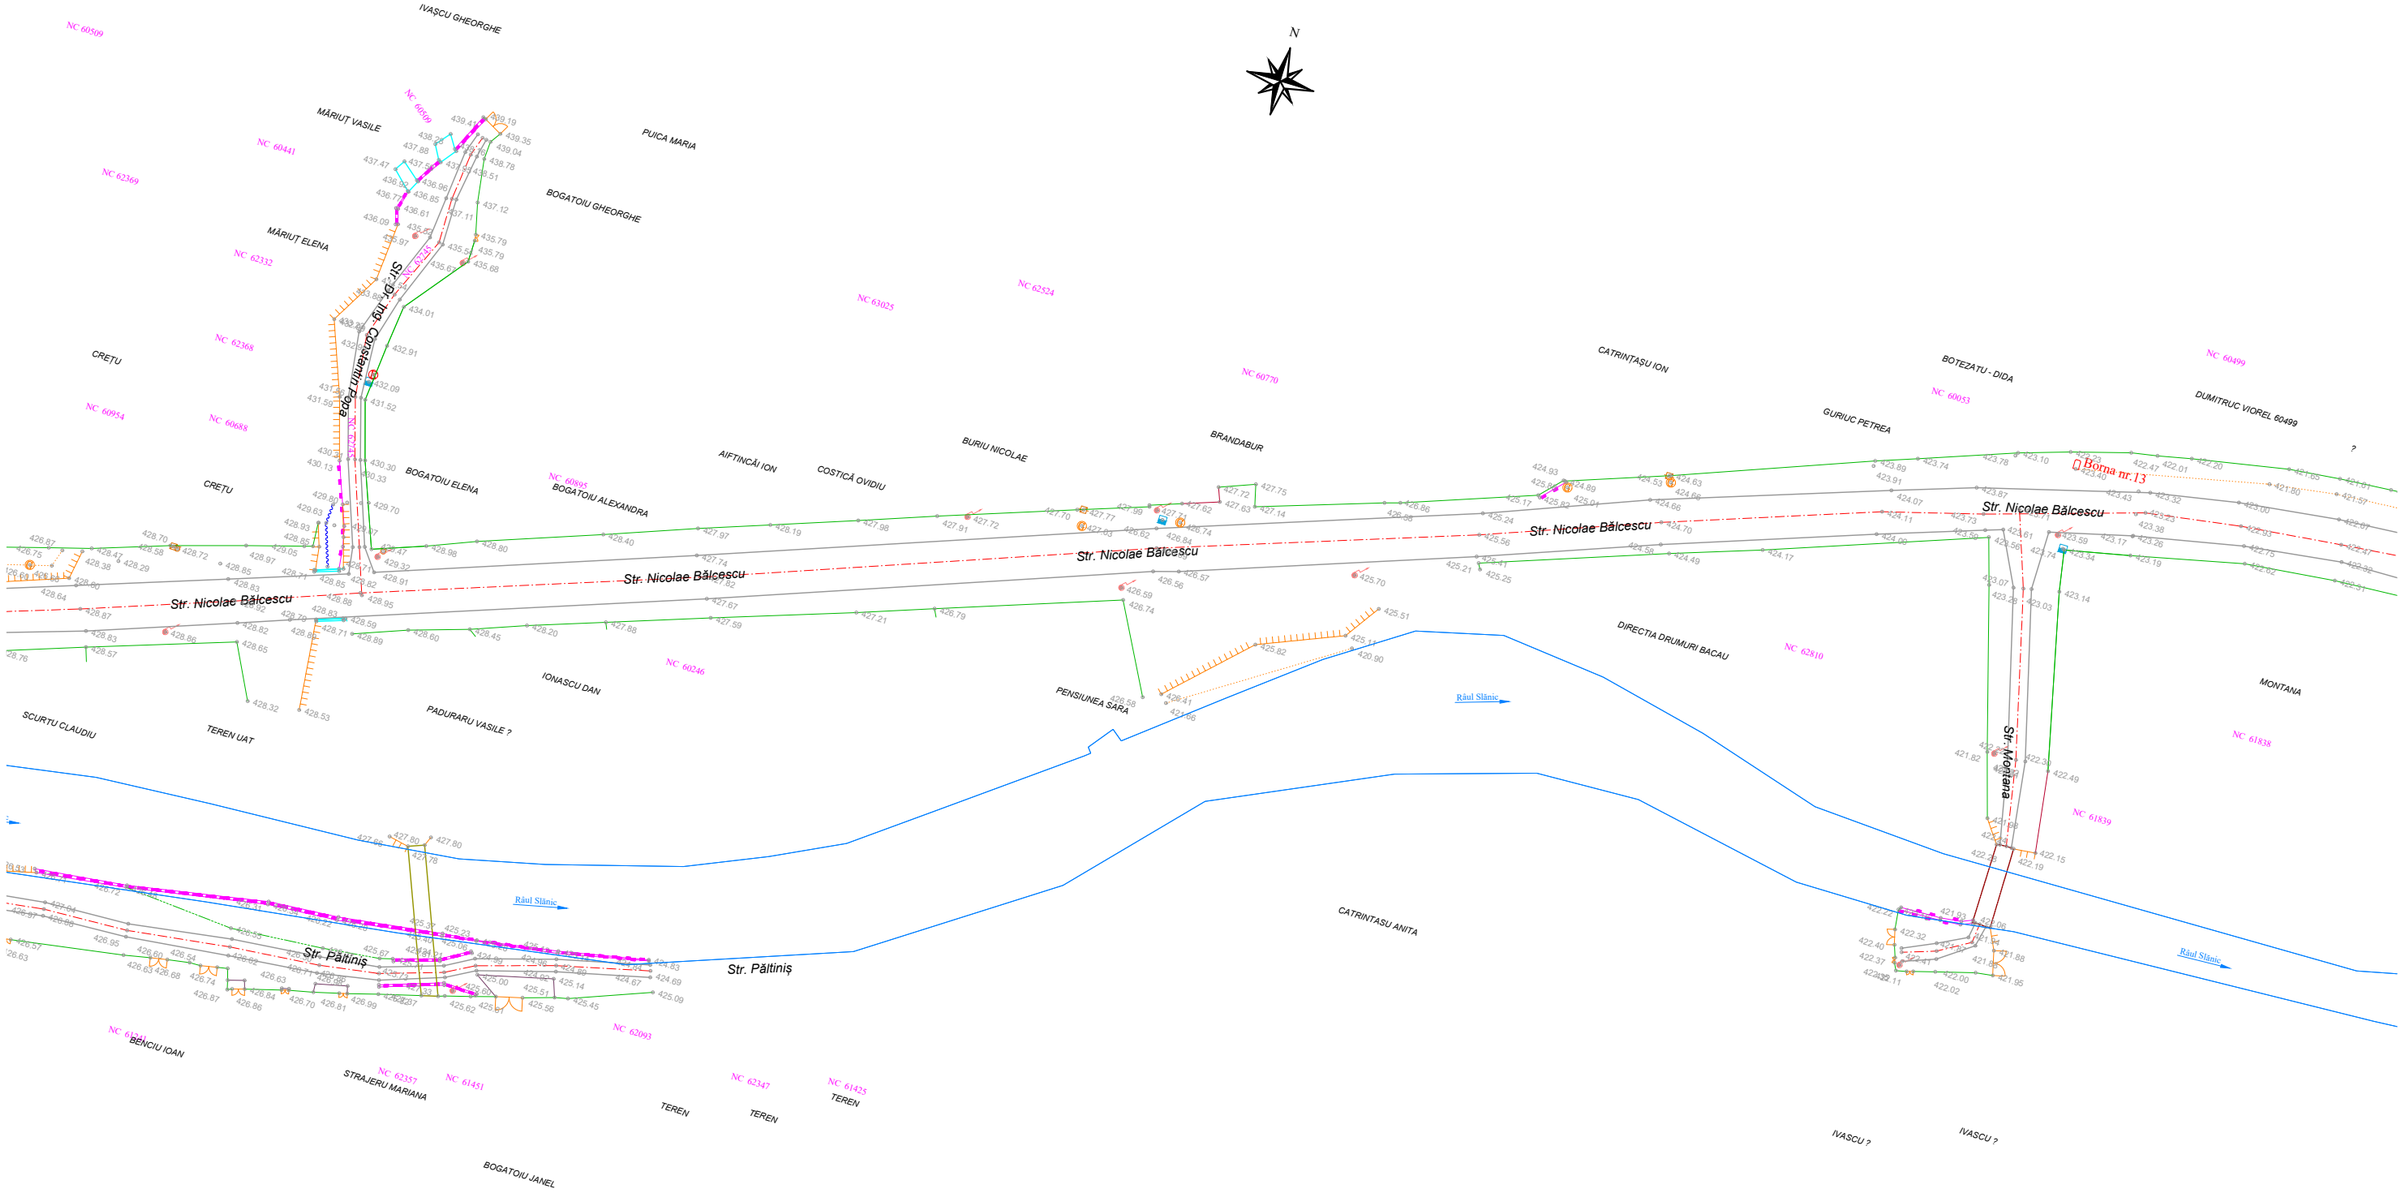

LEGENDĂ

EXISTENT

- Margine drum
- Ax drum
- Constructie
- Taluz
- Gard de lemn
- Gard de metal
- Gard de beton
- Gard de plasa
- Limita conventionala
- Gard de sarma ghimpata
- Limita "Apele Romane"
- Zid de sprijin
- Pod de beton
- Ax sant
- Rigola betonata
- Margine sant
- Platforma beton
- Conducta petrol
- Parapet metalic
- Conducta apa
- Conducta gaz
- Tub
- Pod metal
- Pod lemn
- Stalp de beton
- Stalp de lemn pt. tel.
- Panou publicitar
- Cutie gaz
- Aerisire gaz
- Gura canal
- Fantana
- Contor electric
- Arbori
- Stalp metal
- Punct statie
- Hidrant
- Indicator auto
- Borna km
- Cămin apă
- Lampadar
- Transformator
- Poarta

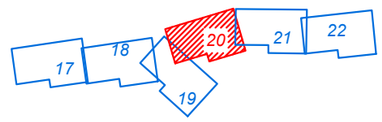

Proiectant INFRA PROJECT PROIECTARE CONSULTANȚĂ ASISTENȚĂ TEHNICĂ C.U.I.: RO 39463086, Iași, România	*Beneficiar* PRIMĂRIA ORAȘULUI SLĂNIC MOLDOVA	*Verificator / Expert* *Șef proiect / Design Team Leader* ing. Calancea Darius *Proiectat / Designer* ing. Calancea Darius *Proiectat / Designer* ing. Doroșcan Ovidiu *Proiect număr / Design number* 59/2022 *Data/Date* decembrie 2022	*Cerința*	*Faza / Fase* S.F. *Scara / Scale* 1:1000	*Titlu proiect / Design title* ”Reabilitare, extindere și modernizare sistem de alimentare cu apă, stații de tratare în oraș Slănic Moldova” *Titlu planșă / Drawing title* Plan de situație - Situația existentă	*Revizia / Revision* 00 *Format / Size* A3 420mmx297mm *Planșa nr. / Page no.* PSE-20

PLAN DE SITUAȚIE - SITUAȚIA EXISTENTĂ

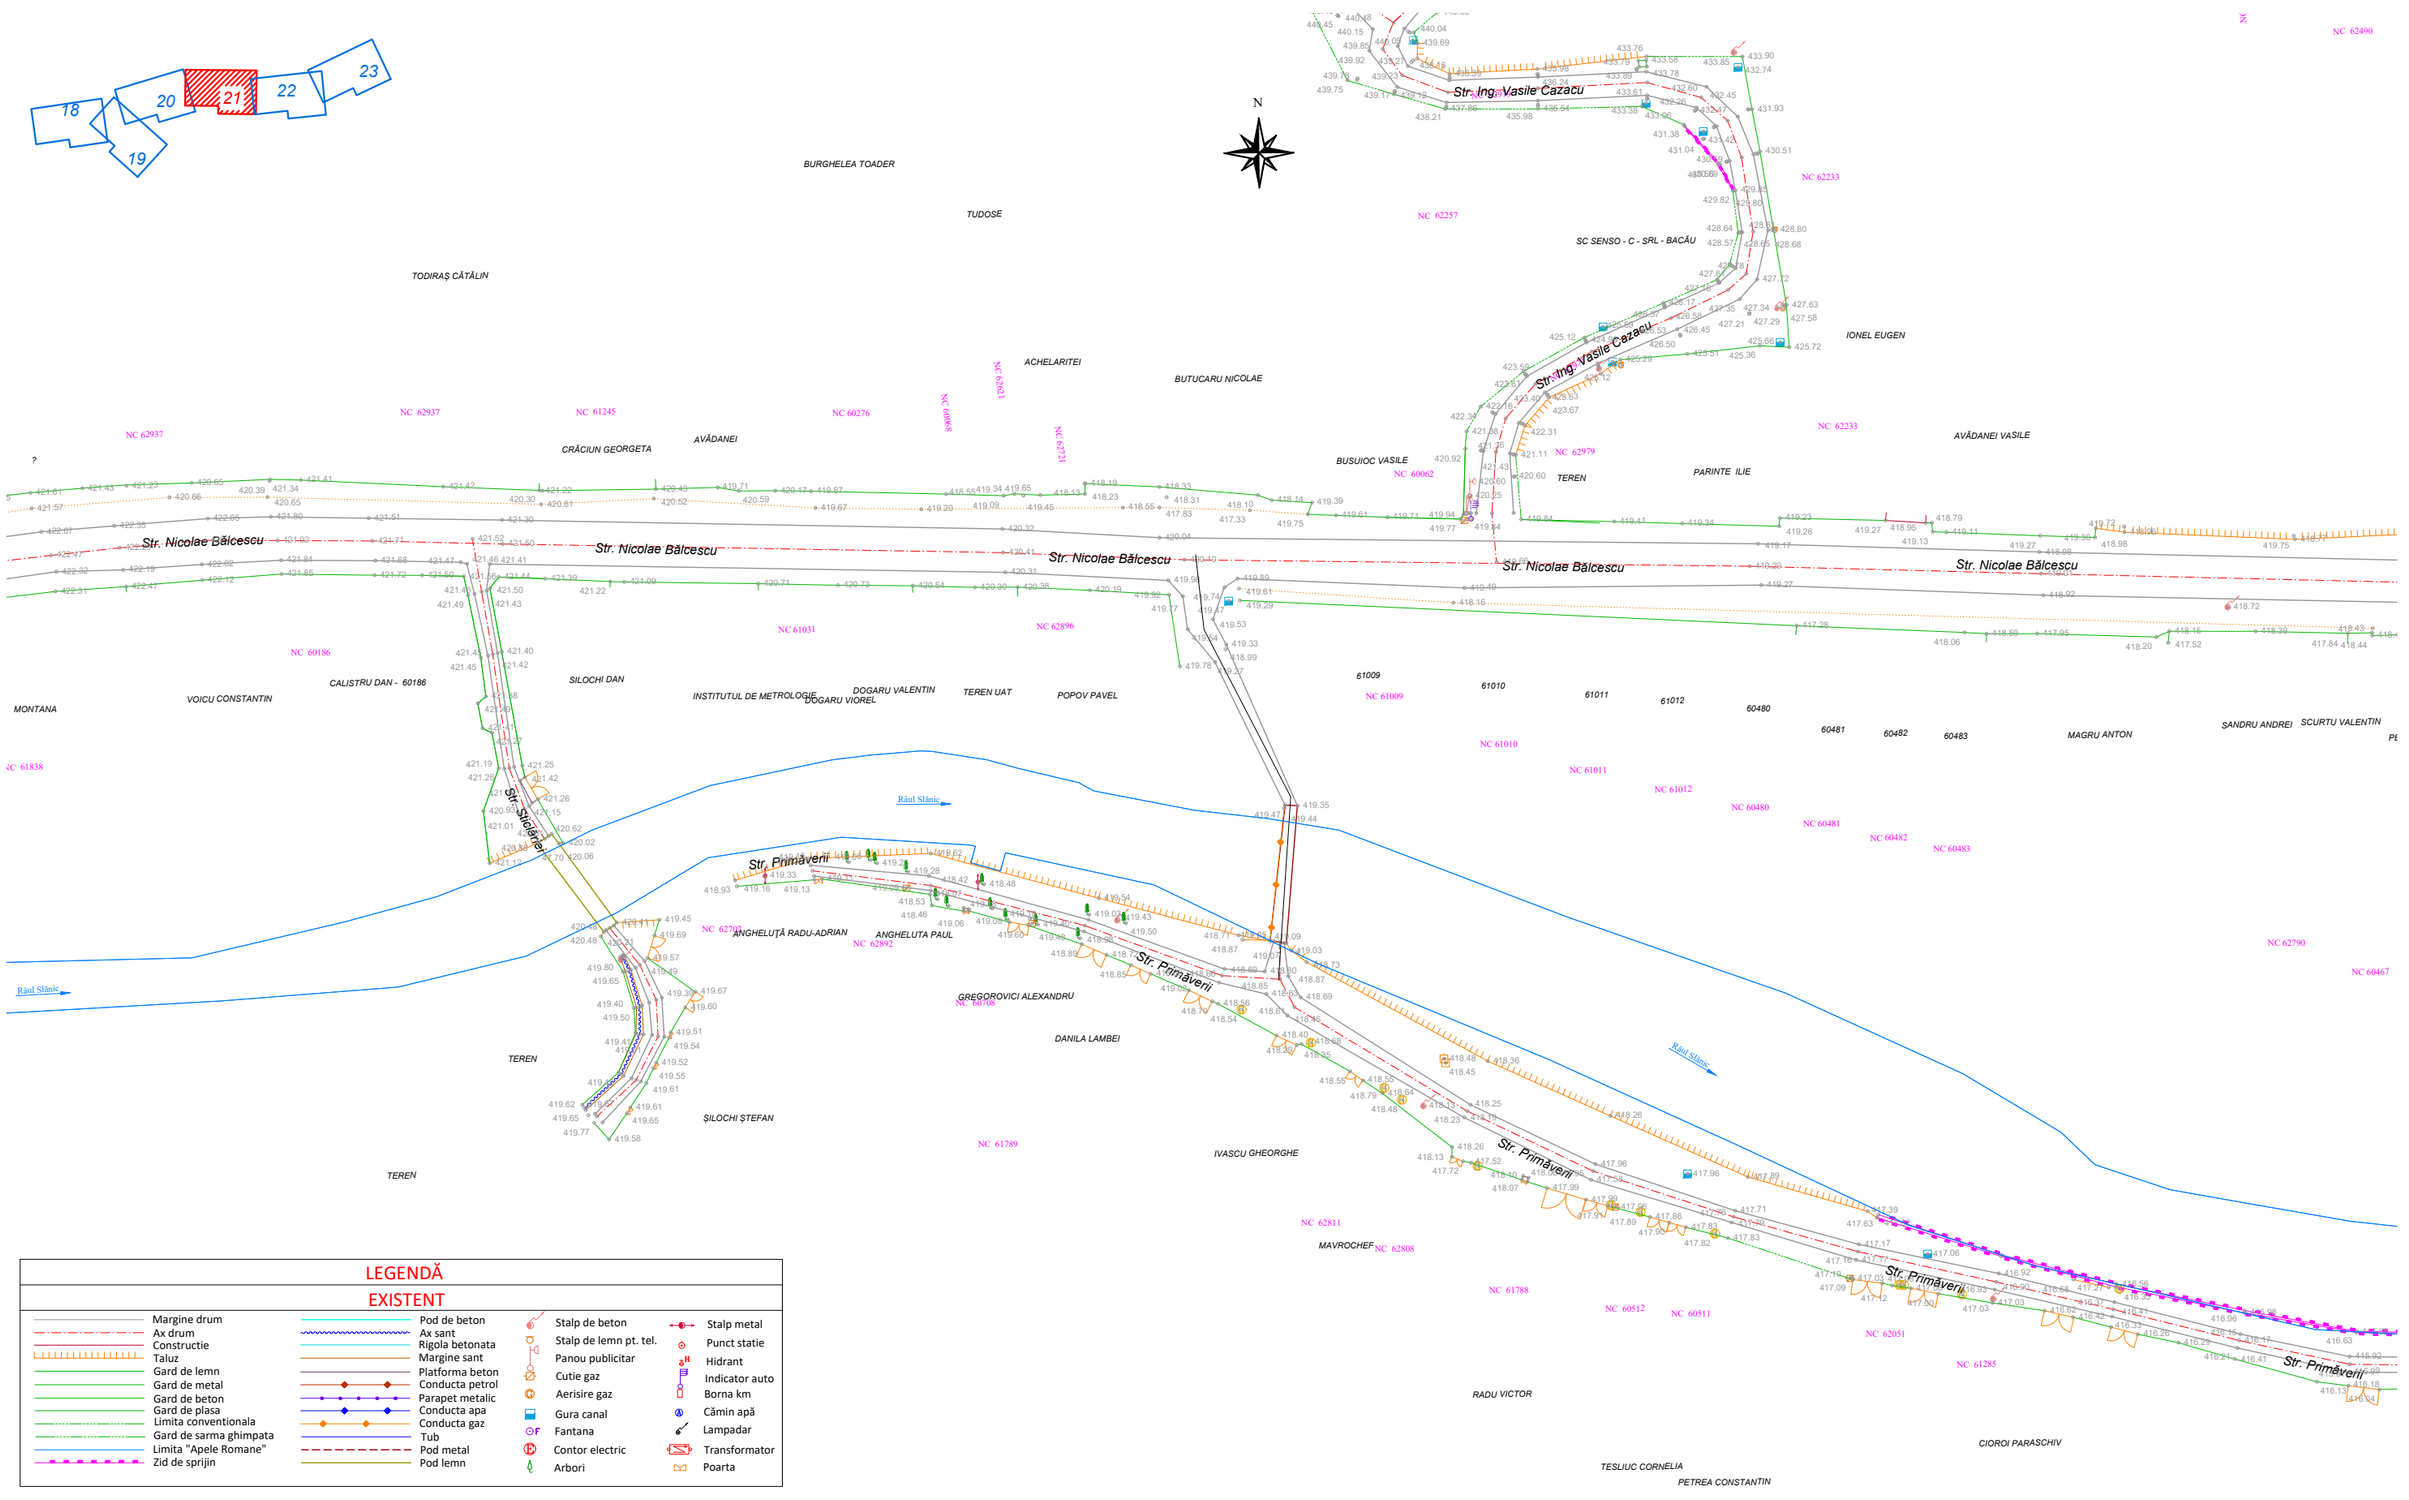

LEGENDĂ

EXISTENT

- Margine drum
- Ax drum
- Constructie
- Taluz
- Gard de lemn
- Gard de metal
- Gard de beton
- Gard de plasa
- Limita conventionala
- Gard de sarma ghimpata
- Limita "Apele Romane"
- Zid de sprijin
- Pod de beton
- Ax sant
- Rigola betonata
- Margine sant
- Platforma beton
- Conducta petrol
- Parapet metalic
- Conducta apa
- Conducta gaz
- Tub
- Pod metal
- Pod lemn
- Stalp de beton
- Stalp de lemn pt. tel.
- Panou publicitar
- Cutie gaz
- Aerisire gaz
- Gura canal
- Fantana
- Contor electric
- Arbori
- Stalp metal
- Punct statie
- Hidrant
- Indicator auto
- Borna km
- Cămin apă
- Lampadar
- Transformator
- Poarta

Proiectant	*Beneficiar*	*Verificator / Expert*	*Cerința*
INFRA PROJECT PROIECTARE CONSULTANȚĂ ASISTENȚĂ TEHNICĂ C.U.I.: RO 39463086, Iași, România	PRIMĂRIA ORAȘULUI SLĂNIC MOLDOVA	*Șef proiect / Design Team Leader* ing. Calancea Darius *Proiectat / Designer* ing. Calancea Darius *Proiectat / Designer* ing. Doroșcan Ovidiu *Proiect număr / Design number* 59/2022 *Data/Date* decembrie 2022	

Faza / Fase	*Titlu proiect / Design title*	*Revizia / Revision*
S.F.	”Reabilitare, extindere și modernizare sistem de alimentare cu apă, stații de tratare în oraș Slănic Moldova”	00
Scara / Scale	*Titlu planșă / Drawing title*	*Format / Size*
1:1000	Plan de situație - Situația existentă	A3 420mmx297mm
		Planșa nr. / Page no.
		PSE-21

PLAN DE SITUAȚIE - SITUAȚIA EXISTENTĂ

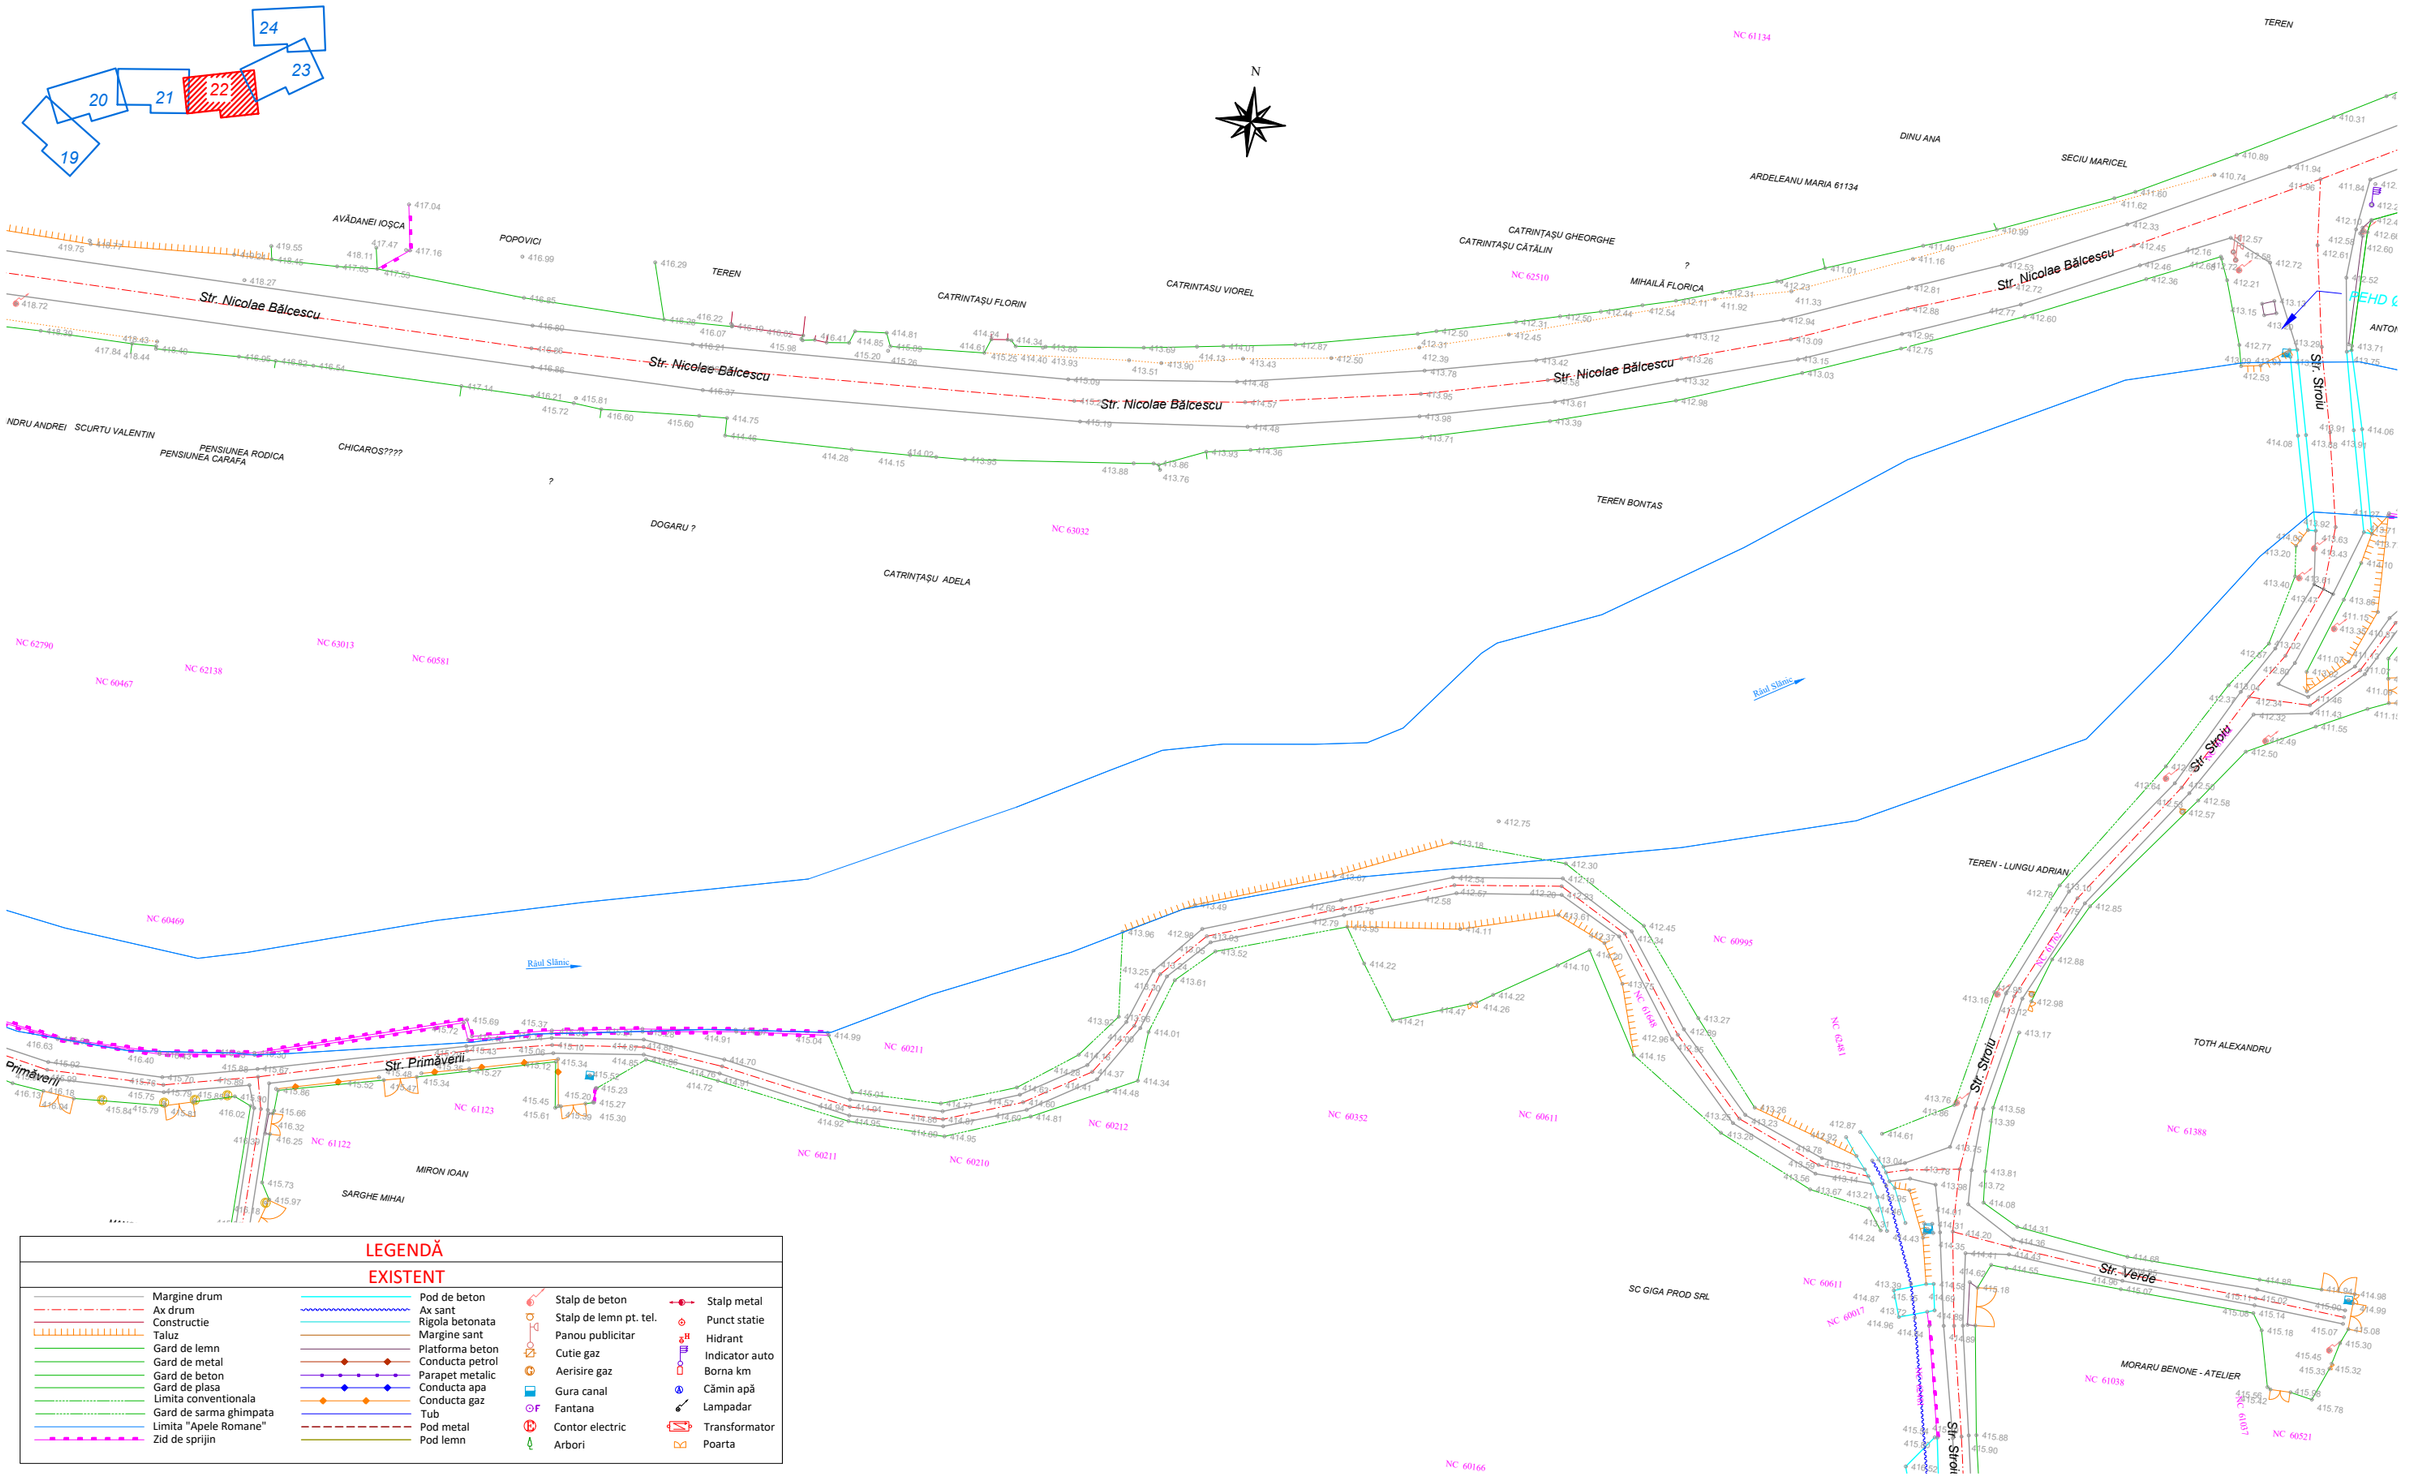

LEGENDĂ

EXISTENT

Margine drum	Pod de beton	Stalp de beton	Stalp metal
Ax drum	Ax sant	Stalp de lemn pt. tel.	Punct statie
Constructie	Rigola betonata	Panou publicitar	Hidrant
Taluz	Margine sant	Cutie gaz	Indicator auto
Gard de lemn	Platforma beton	Aerisire gaz	Borna km
Gard de metal	Conducta petrol	Gura canal	Cămin apă
Gard de beton	Parapet metalic	Fantana	Lampadar
Gard de plasa	Conducta apa	Contor electric	Transformator
Limita conventionala	Conducta gaz	Arbori	Poarta
Gard de sarma ghimpata	Tub		
Limita "Apele Romane"	Pod metal		
Zid de sprijin	Pod lemn		

Proiectant

INFRA PROJECT

PROIECTARE CONSULTANȚĂ ASISTENȚĂ TEHNICĂ

C.U.I.: RO 39463086, Iași, România

Beneficiar

PRIMĂRIA ORAȘULUI SLĂNIC MOLDOVA

Verificator / Expert		*Cerința*	
Șef proiect / Design Team Leader	ing. Calancea Darius		
Proiectat / Designer	ing. Calancea Darius		
Proiectat / Designer	ing. Doroșcan Ovidiu		
Proiect număr / Design number	59/2022	*Data/Date*	decembrie 2022

Faza / Fase: S.F.

Scara / Scale: 1:1000

Titlu proiect / Design title: ”Reabilitare, extindere și modernizare sistem de alimentare cu apă, stații de tratare în oraș Slănic Moldova”

Titlu planșă / Drawing title: Plan de situație - Situația existentă

Revizia / Revision: 00

Format / Size: A3 420mmx297mm

Planșa nr. / Page no.: PSE-22

PLAN DE SITUAȚIE - SITUAȚIA EXISTENTĂ

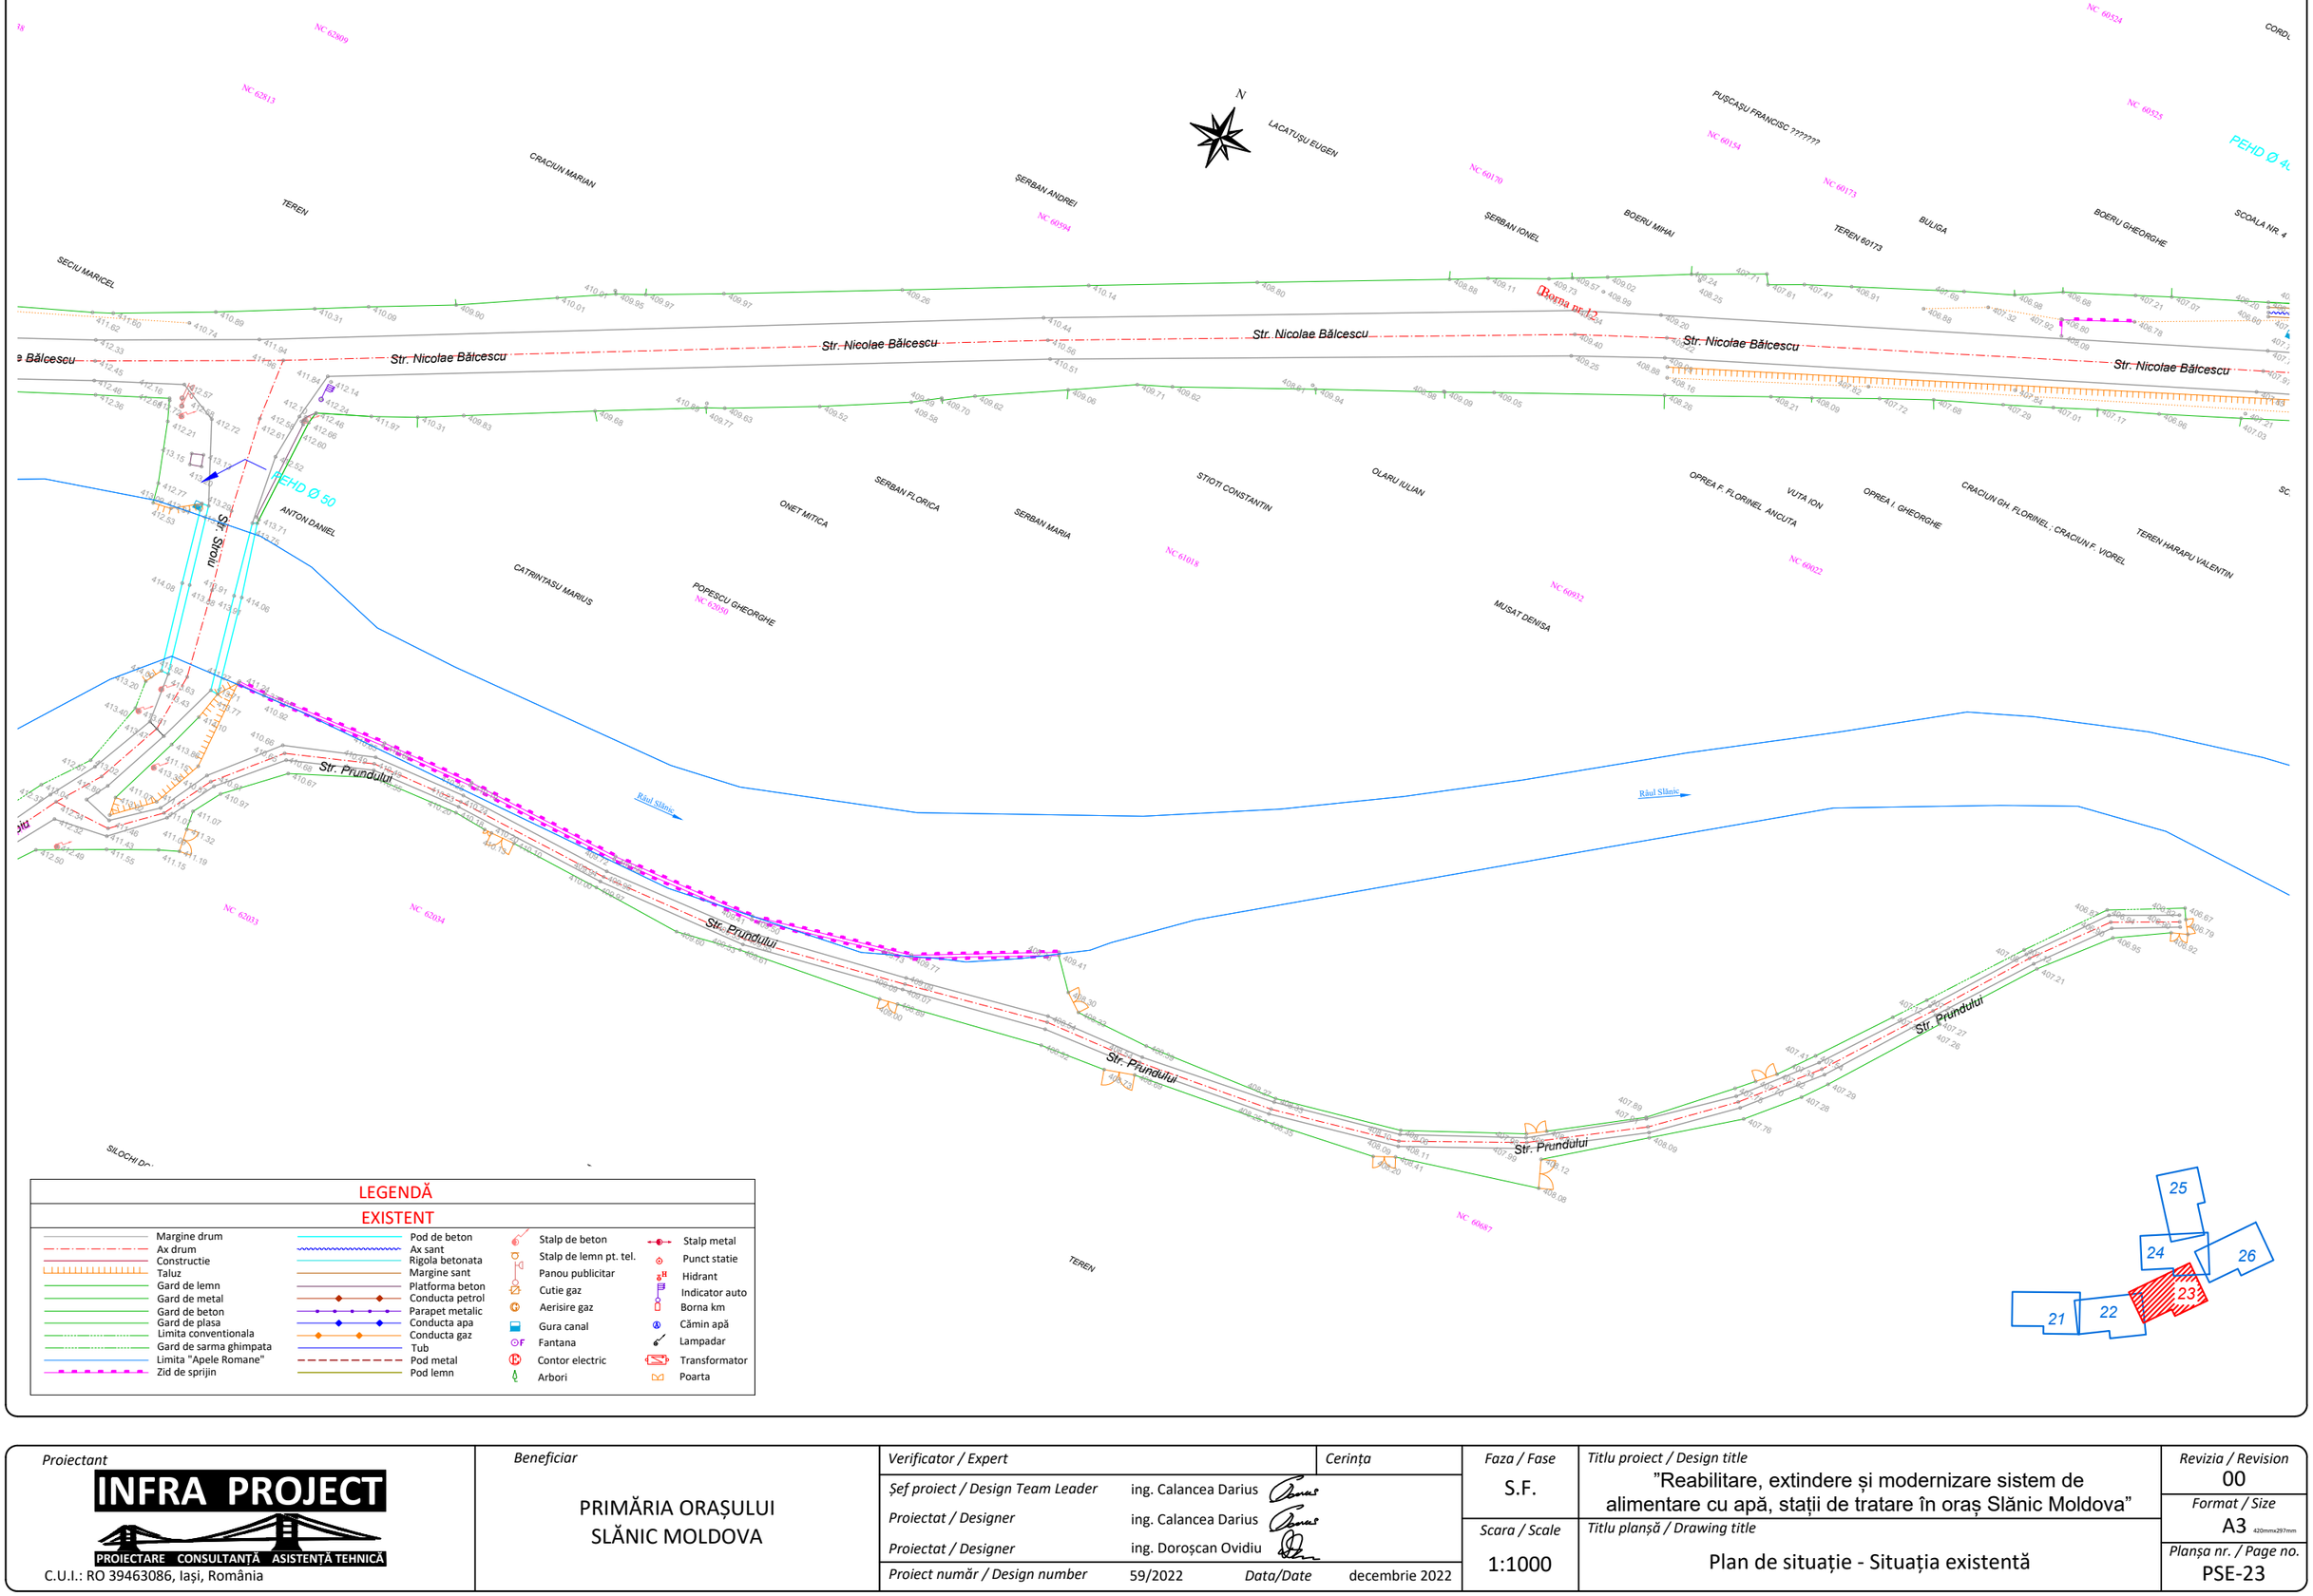

LEGENDĂ

EXISTENT

Margine drum	Pod de beton	Stalp de beton	Stalp metal
Ax drum	Ax sant	Stalp de lemn pt. tel.	Punct statie
Constructie	Rigola betonata	Panou publicitar	Hidrant
Taluz	Margine sant	Cutie gaz	Indicator auto
Gard de lemn	Platforma beton	Aerisire gaz	Borna km
Gard de metal	Conducta petrol	Gura canal	Cămin apă
Gard de beton	Parapet metalic	Fantana	Lampadar
Gard de plasa	Conducta apa	Contor electric	Transformator
Limita conventionala	Conducta gaz	Arbori	Poarta
Gard de sarma ghimpata	Tub		
Limita "Apele Romane"	Pod metal		
Zid de sprijin	Pod lemn		

Proiectant

INFRA PROJECT
PROIECTARE CONSULTANȚĂ ASISTENȚĂ TEHNICĂ
C.U.I.: RO 39463086, Iași, România

Beneficiar

PRIMĂRIA ORAȘULUI
SLĂNIC MOLDOVA

Verificator / Expert			*Cerința*
Șef proiect / Design Team Leader	ing. Calancea Darius		
Proiectat / Designer	ing. Calancea Darius		
Proiectat / Designer	ing. Doroșcan Ovidiu		
Proiect număr / Design number	59/2022	*Data/Date*	decembrie 2022

Faza / Fase: S.F.

Scara / Scale: 1:1000

Titlu proiect / Design title: ”Reabilitare, extindere și modernizare sistem de alimentare cu apă, stații de tratare în oraș Slănic Moldova”

Titlu planșă / Drawing title: Plan de situație - Situația existentă

Revizia / Revision: 00

Format / Size: A3 420mmx297mm

Planșa nr. / Page no.: PSE-23

PLAN DE SITUAȚIE - SITUAȚIA EXISTENTĂ

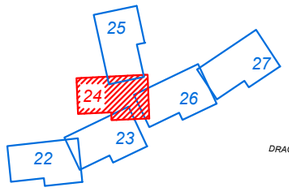

N

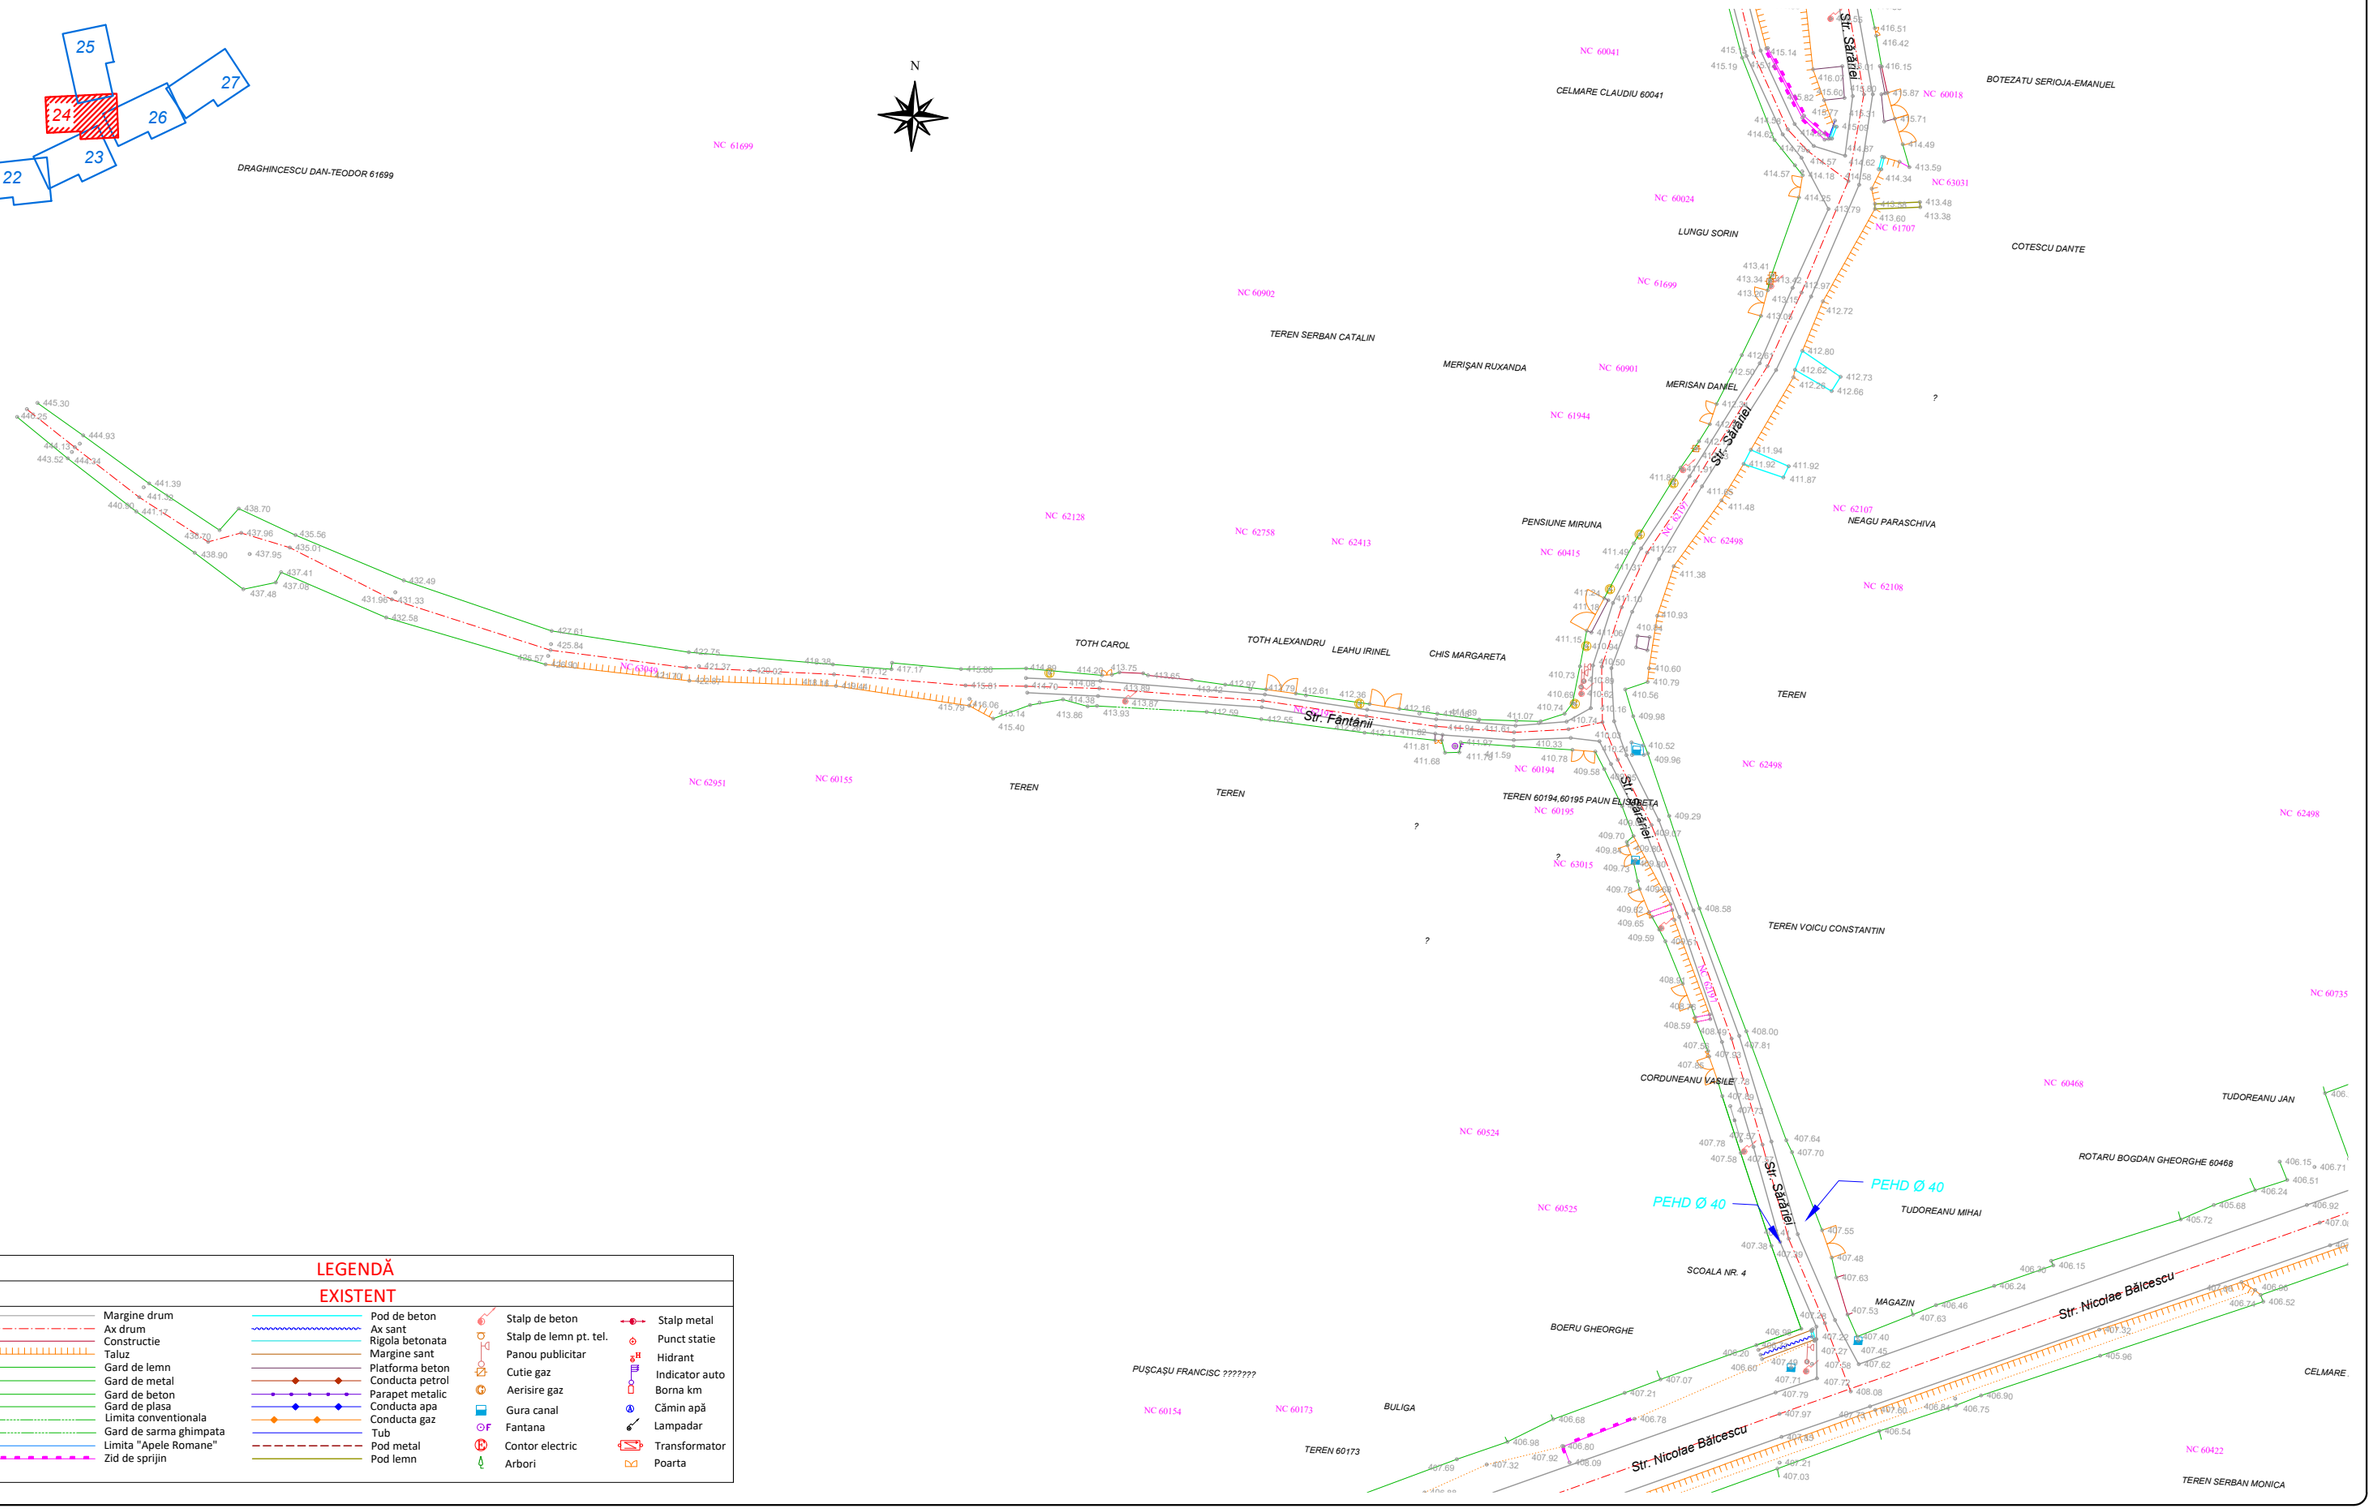

LEGENDĂ

EXISTENT

- Margine drum
- Ax drum
- Constructie
- Taluz
- Gard de lemn
- Gard de metal
- Gard de beton
- Gard de plasa
- Limita conventionala
- Gard de sarma ghimpata
- Limita "Apele Romane"
- Zid de sprijin
- Pod de beton
- Ax sant
- Rigola betonata
- Margine sant
- Platforma beton
- Conducta petrol
- Parapet metalic
- Conducta apa
- Conducta gaz
- Tub
- Pod metal
- Pod lemn
- Stalp de beton
- Stalp de lemn pt. tel.
- Panou publicitar
- Cutie gaz
- Aerisire gaz
- Gura canal
- Fantana
- Contor electric
- Arbori
- Stalp metal
- Punct statie
- Hidrant
- Indicator auto
- Borna km
- Cămin apă
- Lampadar
- Transformator
- Poarta

Proiectant	*Beneficiar*	*Verificator / Expert*	*Cerința*
INFRA PROJECT PROIECTARE CONSULTANȚĂ ASISTENȚĂ TEHNICĂ C.U.I.: RO 39463086, Iași, România	PRIMĂRIA ORAȘULUI SLĂNIC MOLDOVA	*Șef proiect / Design Team Leader* ing. Calancea Darius *Proiectat / Designer* ing. Calancea Darius *Proiectat / Designer* ing. Doroșcan Ovidiu *Proiect număr / Design number* 59/2022 *Data/Date* decembrie 2022	

Faza / Fase	*Titlu proiect / Design title*	*Revizia / Revision*
S.F.	”Reabilitare, extindere și modernizare sistem de alimentare cu apă, stații de tratare în oraș Slănic Moldova”	00
Scara / Scale	*Titlu planșă / Drawing title*	*Format / Size*
1:1000	Plan de situație - Situația existentă	A3 420mmx297mm
		Planșa nr. / Page no.
		PSE-24

PLAN DE SITUAȚIE - SITUAȚIA EXISTENTĂ

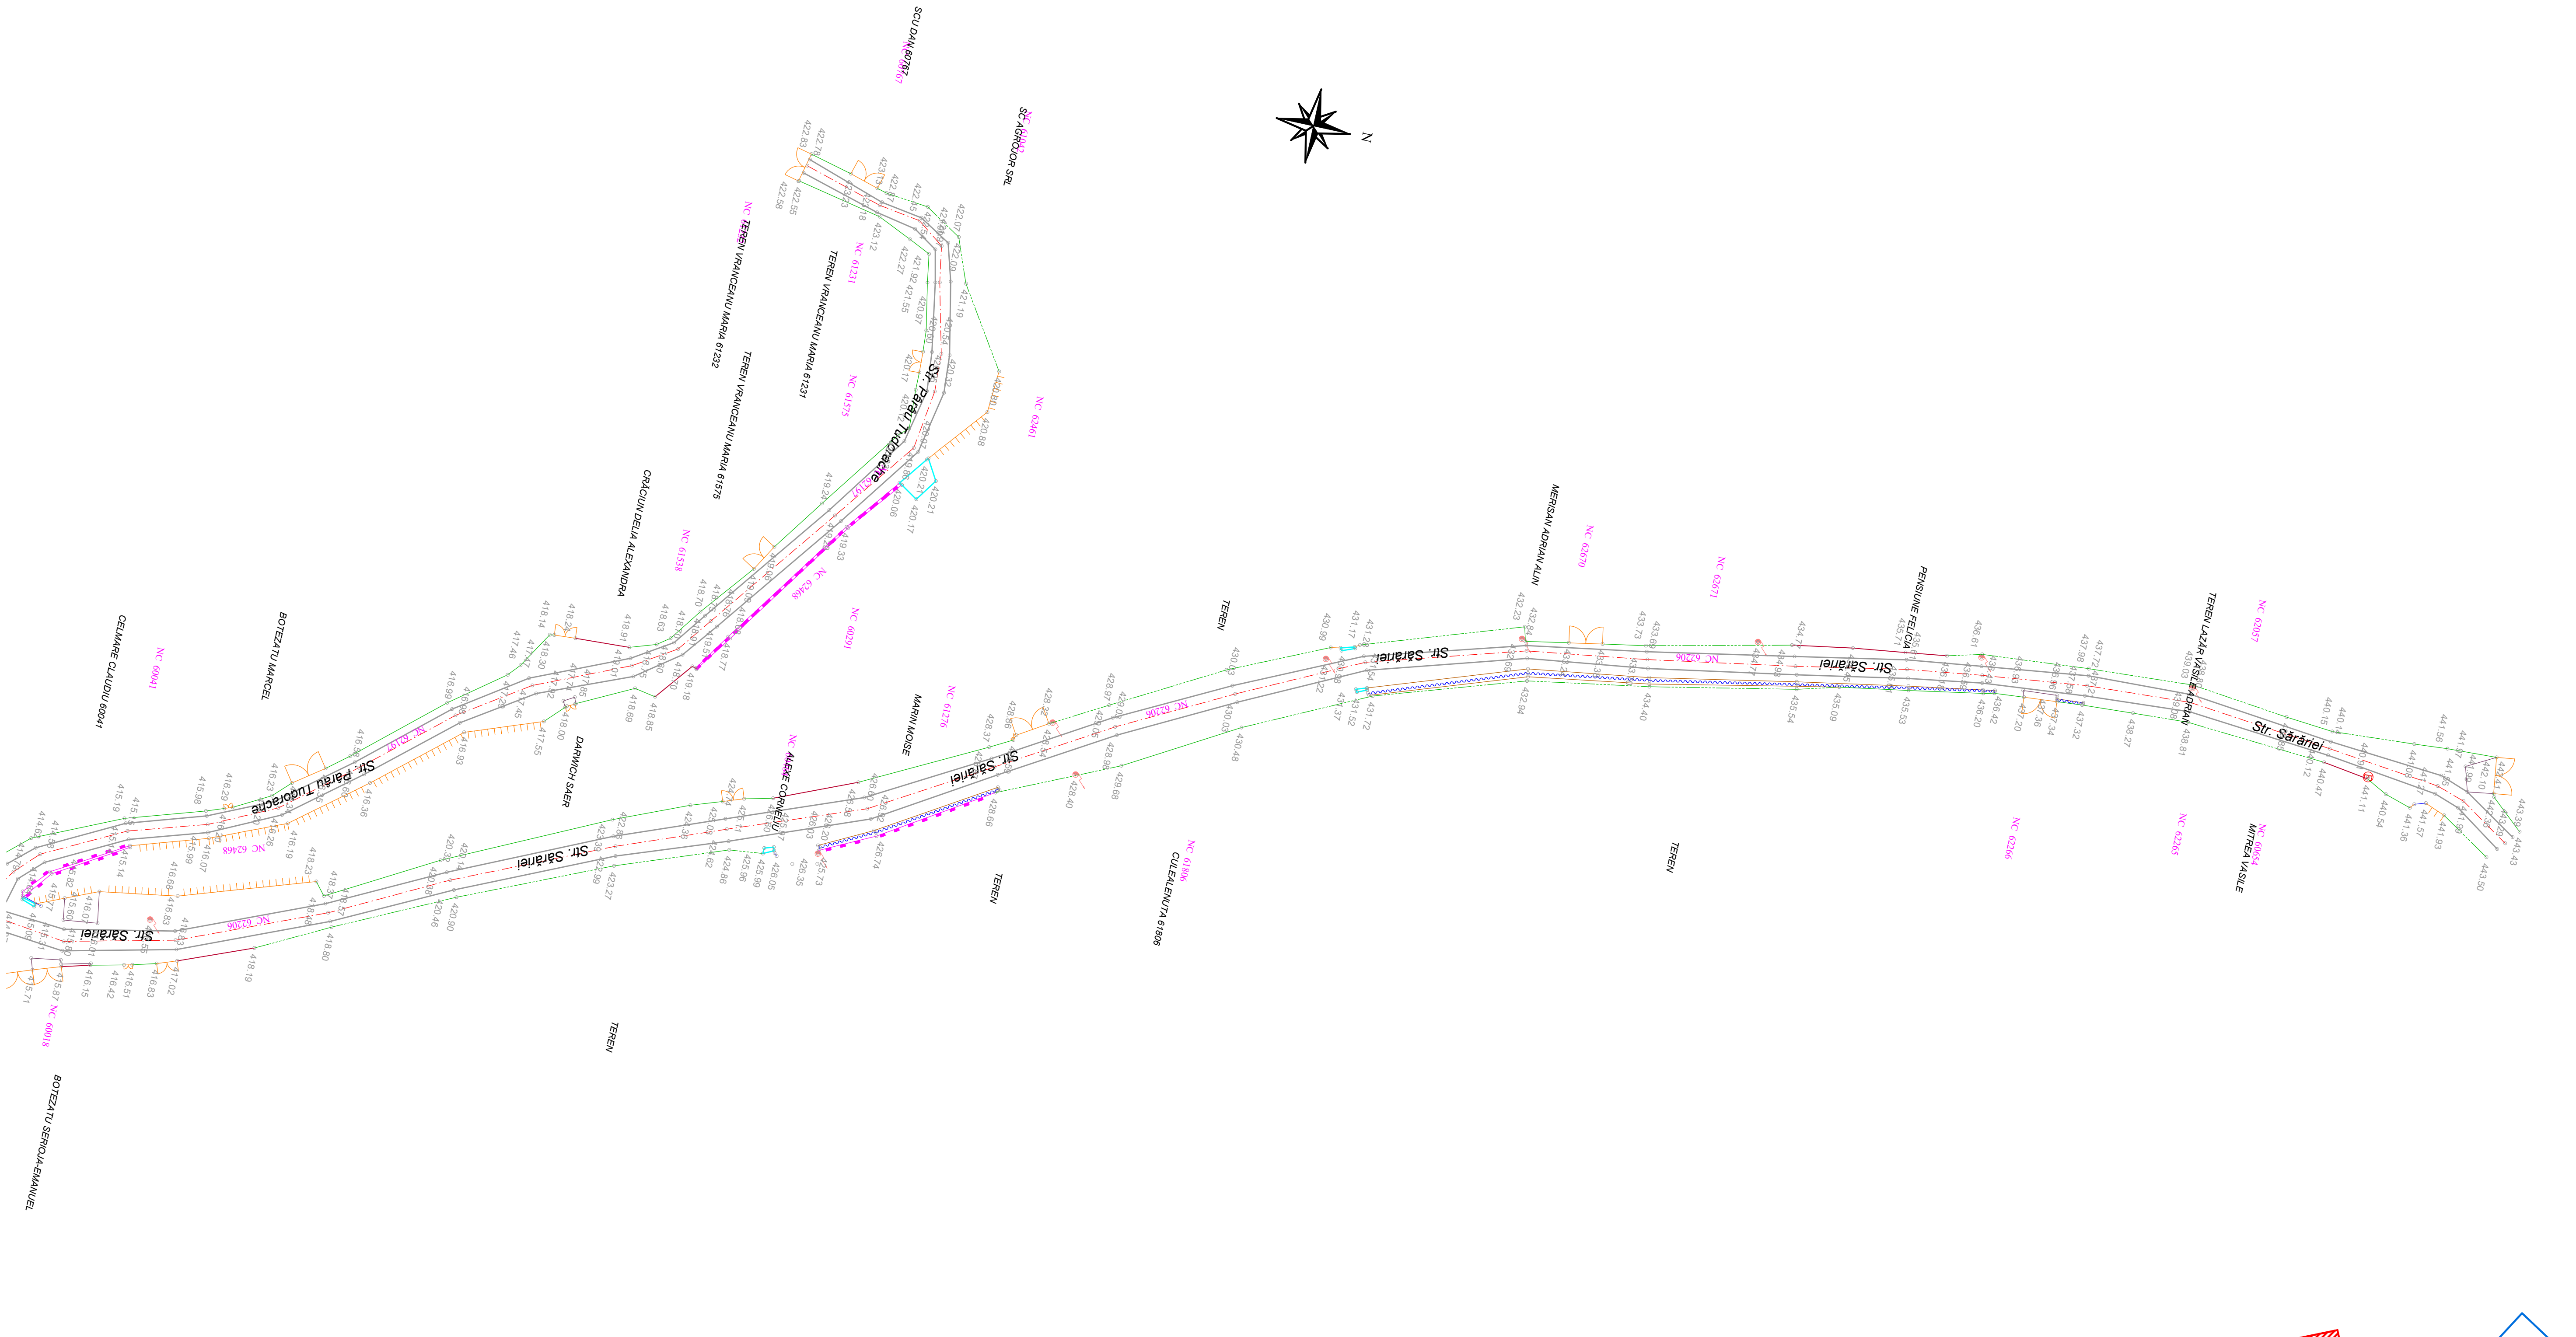

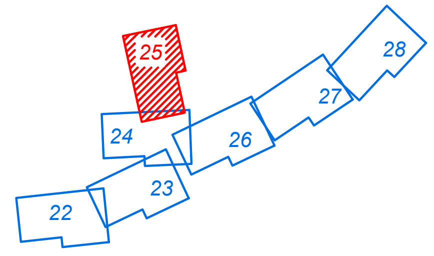

LEGENDĂ

EXISTENT

Margine drum	Pod de beton	Stalp de beton	Stalp metal
Ax drum	Ax sant	Stalp de lemn pt. tel.	Punct statie
Constructie	Rigola betonata	Panou publicitar	Hidrant
Taluz	Margine sant	Cutie gaz	Indicator auto
Gard de lemn	Platforma beton	Aerisire gaz	Borna km
Gard de metal	Conducta petrol	Gura canal	Cămin apă
Gard de beton	Parapet metalic	Fantana	Lampadar
Gard de plasa	Conducta apa	Contor electric	Transformator
Limita conventionala	Conducta gaz	Arbori	Poarta
Gard de sarma ghimpata	Tub		
Limita "Apele Romane"	Pod metal		
Zid de sprijin	Pod lemn		

Proiectant INFRA PROJECT — PROIECTARE CONSULTANȚĂ ASISTENȚĂ TEHNICĂ — C.U.I.: RO 39463086, Iași, România	*Beneficiar* PRIMĂRIA ORAȘULUI SLĂNIC MOLDOVA	*Verificator / Expert* — *Cerința*	*Faza / Fase* S.F.	*Titlu proiect / Design title* ”Reabilitare, extindere și modernizare sistem de alimentare cu apă, stații de tratare în oraș Slănic Moldova”
		Șef proiect / Design Team Leader ing. Calancea Darius	*Scara / Scale* 1:1000	*Titlu planșă / Drawing title* Plan de situație - Situația existentă
		Proiectat / Designer ing. Calancea Darius		*Revizia / Revision* 00
		Proiectat / Designer ing. Doroșcan Ovidiu		*Format / Size* A3 420mmx297mm
		Proiect număr / Design number 59/2022 — *Data/Date* decembrie 2022		*Planșa nr. / Page no.* PSE-25

PLAN DE SITUAȚIE - SITUAȚIA EXISTENTĂ

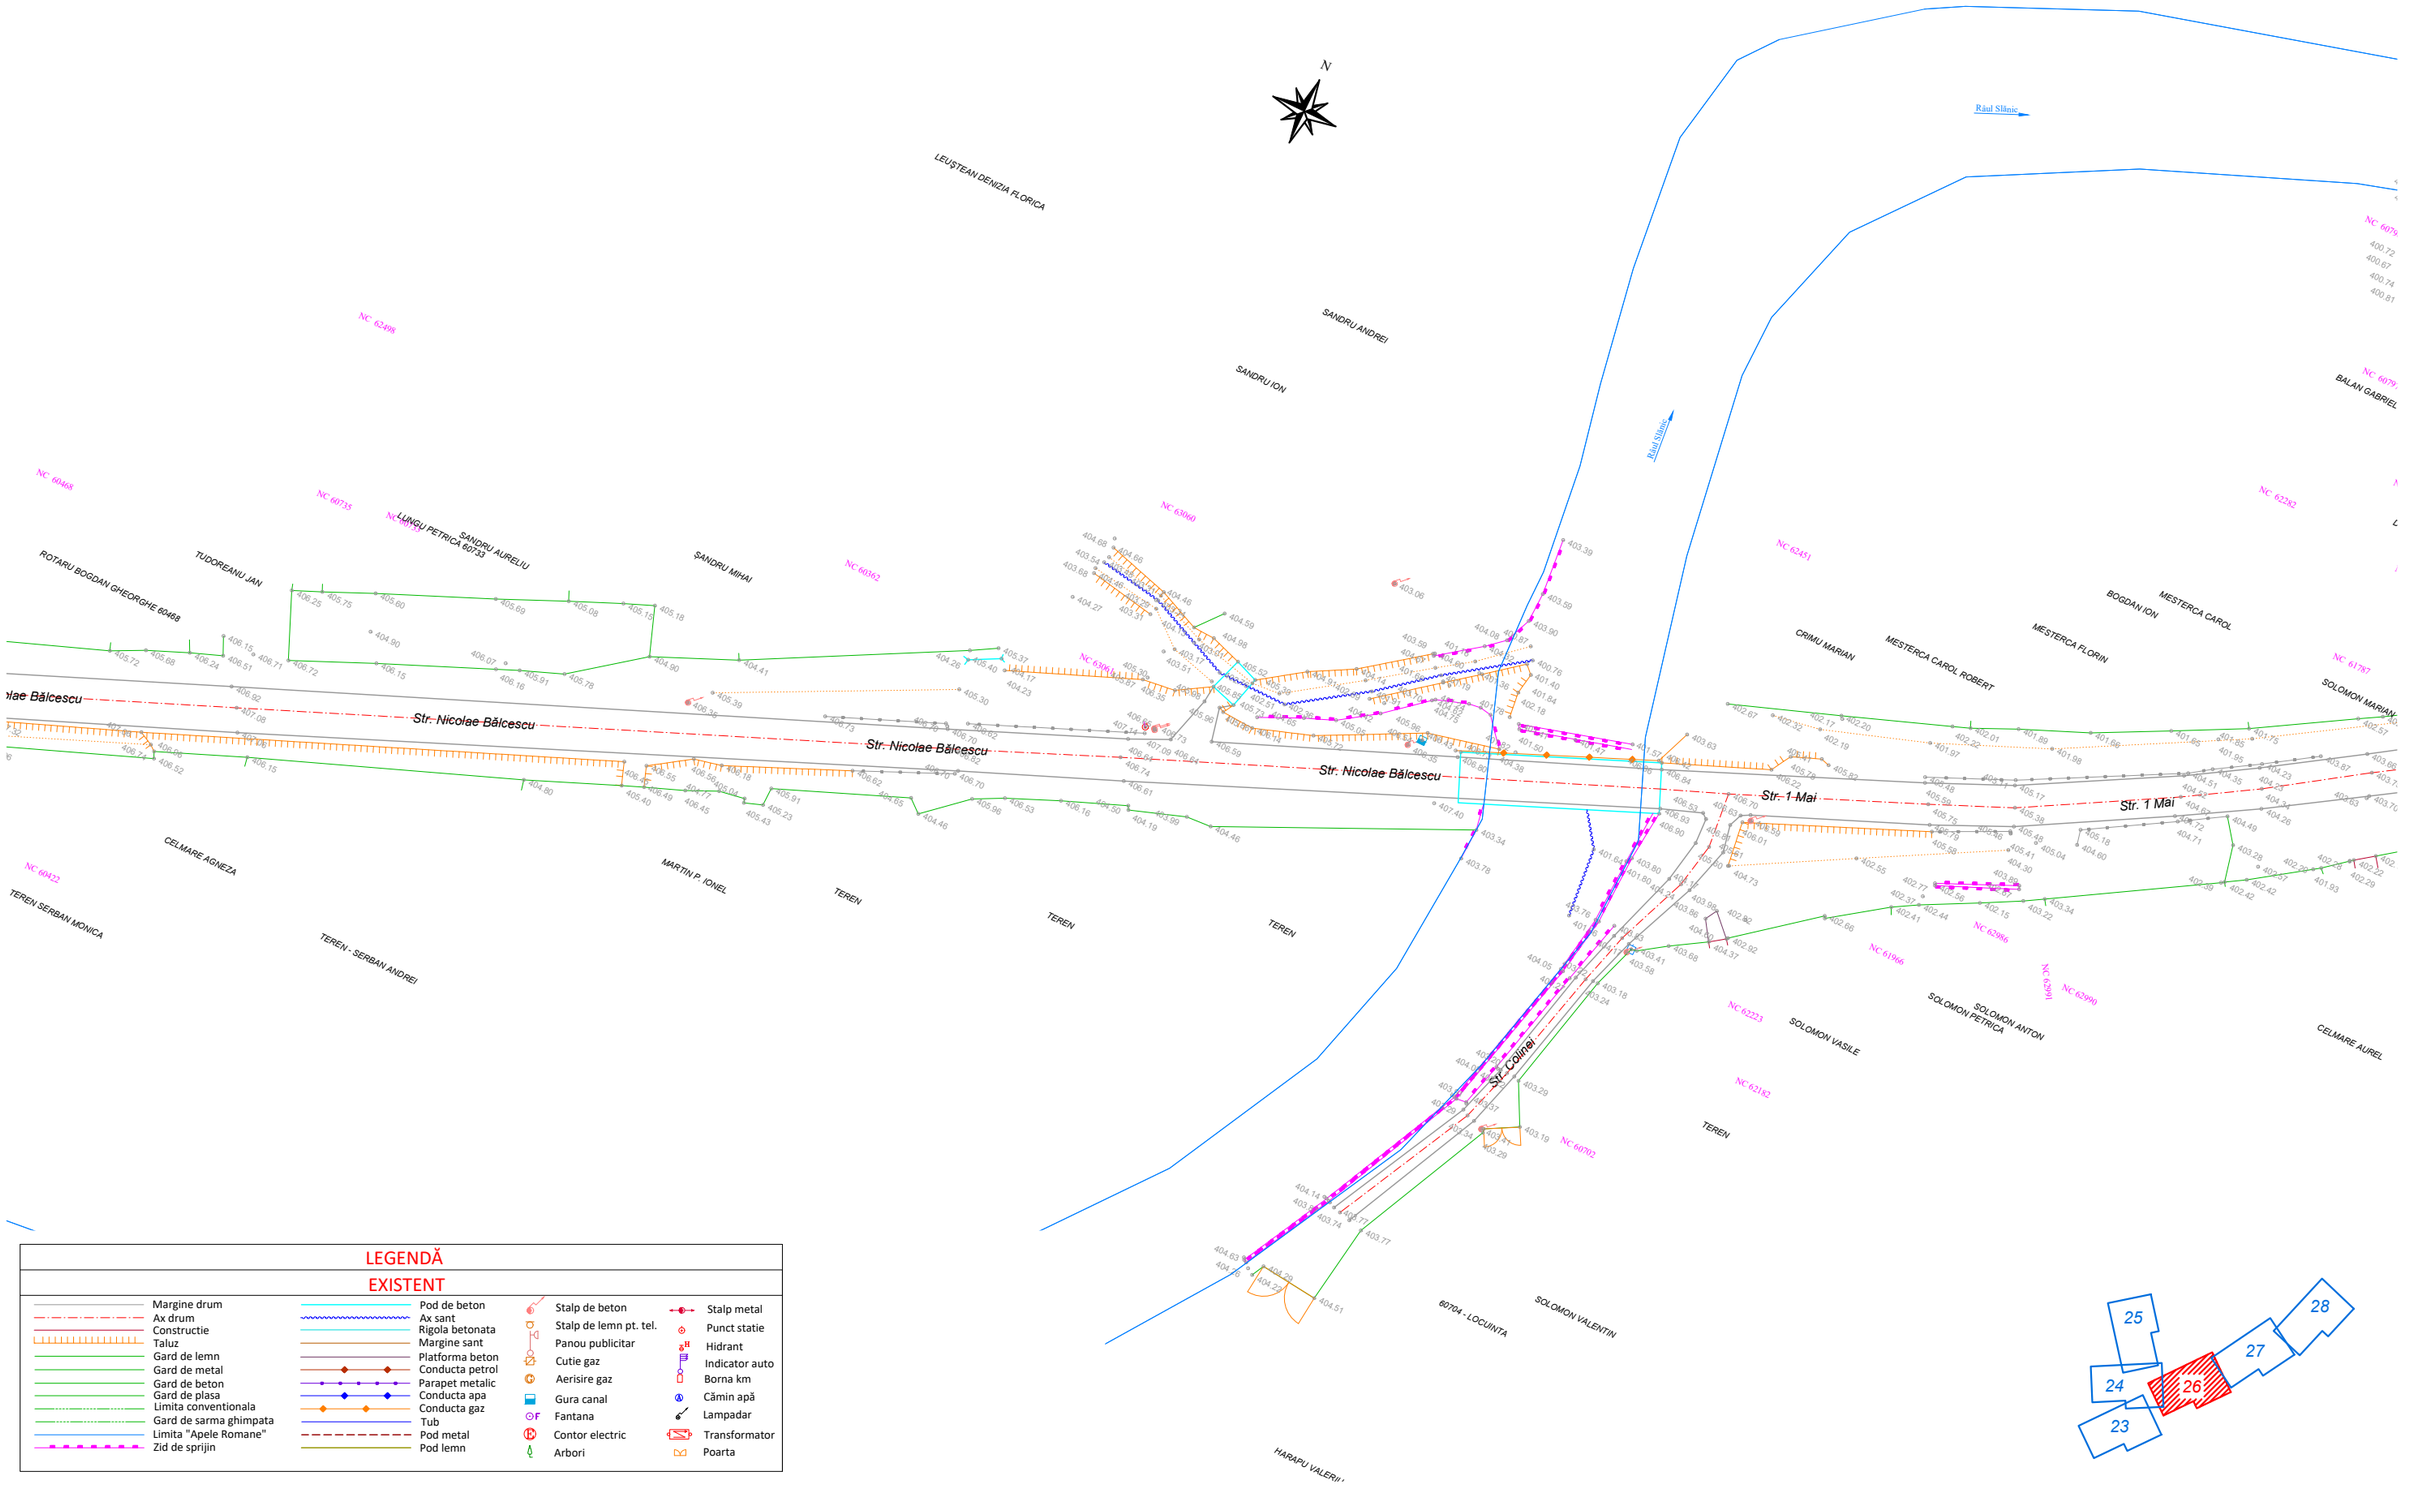

LEGENDĂ

EXISTENT

Margine drum	Pod de beton	Stalp de beton	Stalp metal
Ax drum	Ax sant	Stalp de lemn pt. tel.	Punct statie
Constructie	Rigola betonata	Panou publicitar	Hidrant
Taluz	Margine sant	Cutie gaz	Indicator auto
Gard de lemn	Platforma beton	Aerisire gaz	Borna km
Gard de metal	Conducta petrol	Gura canal	Cămin apă
Gard de beton	Parapet metalic	Fantana	Lampadar
Gard de plasa	Conducta apa	Contor electric	Transformator
Limita conventionala	Conducta gaz	Arbori	Poarta
Gard de sarma ghimpata	Tub		
Limita "Apele Romane"	Pod metal		
Zid de sprijin	Pod lemn		

Proiectant

INFRA PROJECT

PROIECTARE CONSULTANȚĂ ASISTENȚĂ TEHNICĂ

C.U.I.: RO 39463086, Iași, România

Beneficiar

PRIMĂRIA ORAȘULUI SLĂNIC MOLDOVA

Verificator / Expert		*Cerința*	
Șef proiect / Design Team Leader	ing. Calancea Darius		
Proiectat / Designer	ing. Calancea Darius		
Proiectat / Designer	ing. Doroșcan Ovidiu		
Proiect număr / Design number	59/2022	*Data/Date*	decembrie 2022

Faza / Fase: S.F.

Scara / Scale: 1:1000

Titlu proiect / Design title: ”Reabilitare, extindere și modernizare sistem de alimentare cu apă, stații de tratare în oraș Slănic Moldova”

Titlu planșă / Drawing title: Plan de situație - Situația existentă

Revizia / Revision: 00

Format / Size: A3 420mmx297mm

Planșa nr. / Page no.: PSE-26

PLAN DE SITUAȚIE - SITUAȚIA EXISTENTĂ

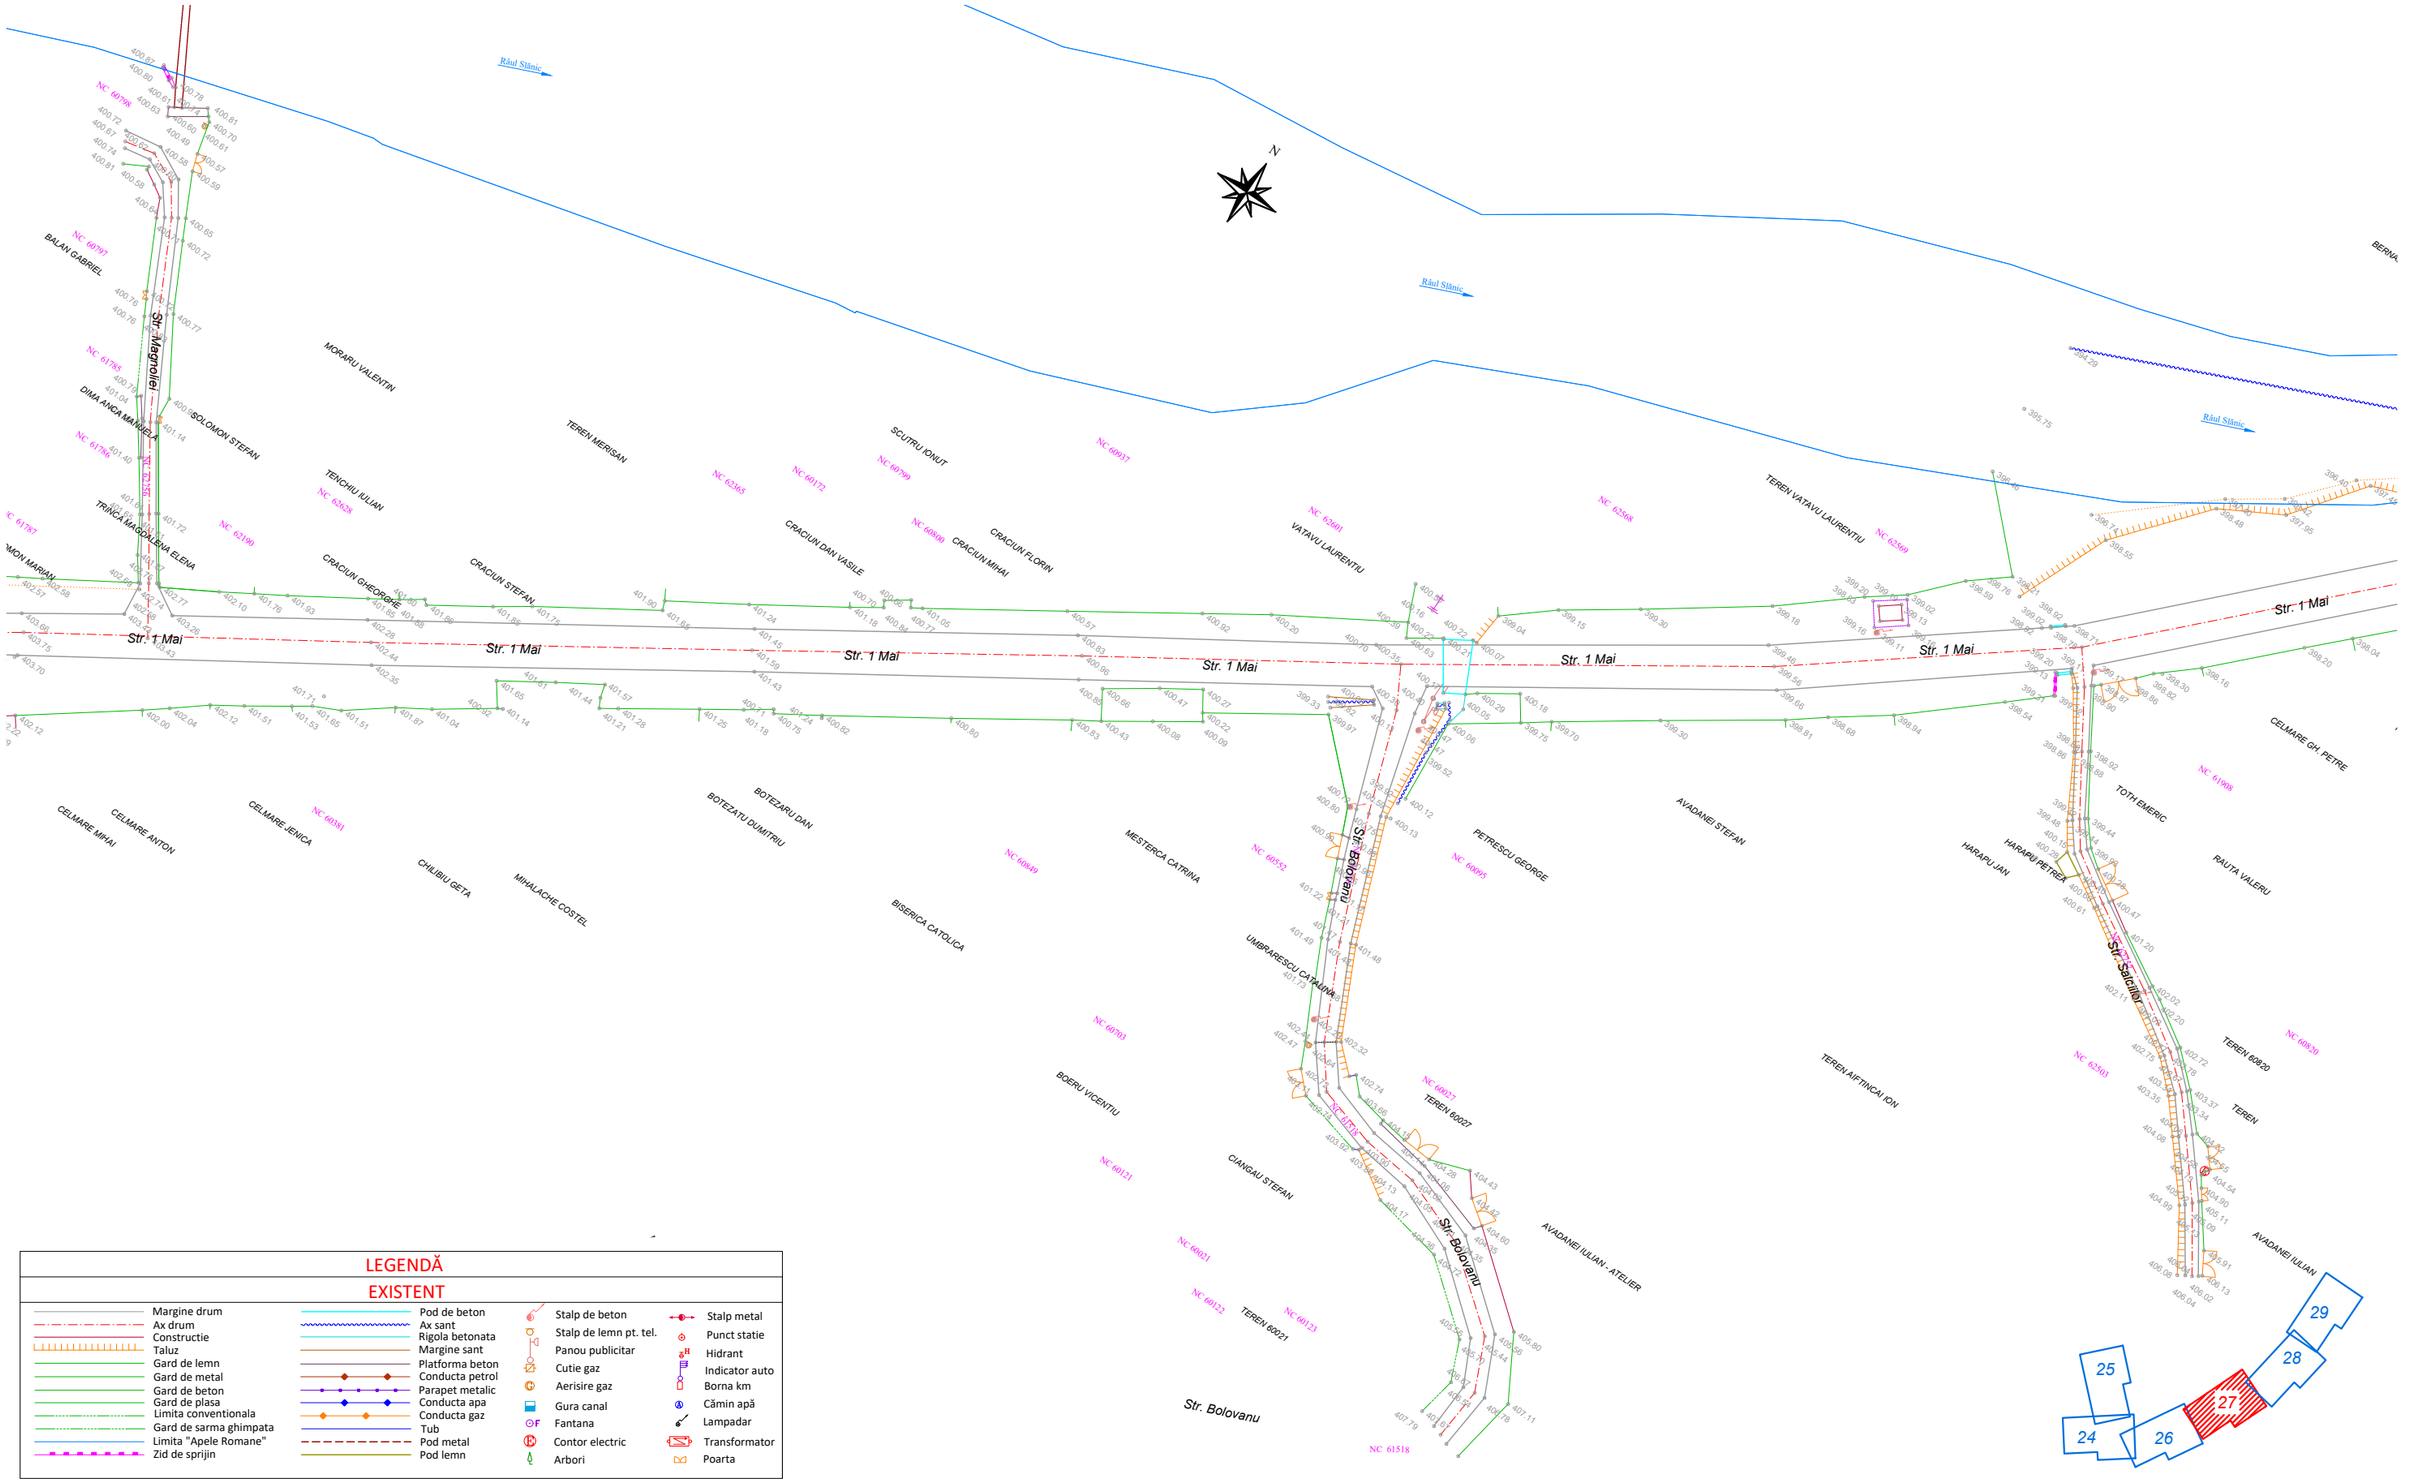

LEGENDĂ

EXISTENT

- Margine drum
- Ax drum
- Constructie
- Taluz
- Gard de lemn
- Gard de metal
- Gard de beton
- Gard de plasa
- Limita conventionala
- Gard de sarma ghimpata
- Limita "Apele Romane"
- Zid de sprijin
- Pod de beton
- Ax sant
- Rigola betonata
- Margine sant
- Platforma beton
- Conducta petrol
- Parapet metalic
- Conducta apa
- Conducta gaz
- Tub
- Pod metal
- Pod lemn
- Stalp de beton
- Stalp de lemn pt. tel.
- Panou publicitar
- Cutie gaz
- Aerisire gaz
- Gura canal
- Fantana
- Contor electric
- Arbori
- Stalp metal
- Punct statie
- Hidrant
- Indicator auto
- Borna km
- Cămin apă
- Lampadar
- Transformator
- Poarta

Proiectant	*Beneficiar*	*Verificator / Expert*	*Cerința*
INFRA PROJECT PROIECTARE CONSULTANȚĂ ASISTENȚĂ TEHNICĂ C.U.I.: RO 39463086, Iași, România	PRIMĂRIA ORAȘULUI SLĂNIC MOLDOVA	*Șef proiect / Design Team Leader* ing. Calancea Darius *Proiectat / Designer* ing. Calancea Darius *Proiectat / Designer* ing. Doroșcan Ovidiu *Proiect număr / Design number* 59/2022 *Data/Date* decembrie 2022	

Faza / Fase	*Titlu proiect / Design title*	*Revizia / Revision*	
S.F.	”Reabilitare, extindere și modernizare sistem de alimentare cu apă, stații de tratare în oraș Slănic Moldova”	00	
Scara / Scale	*Titlu planșă / Drawing title*	*Format / Size*	
1:1000	Plan de situație - Situația existentă	A3 420mmx297mm	
		Planșa nr. / Page no.	PSE-27

PLAN DE SITUAȚIE - SITUAȚIA EXISTENTĂ

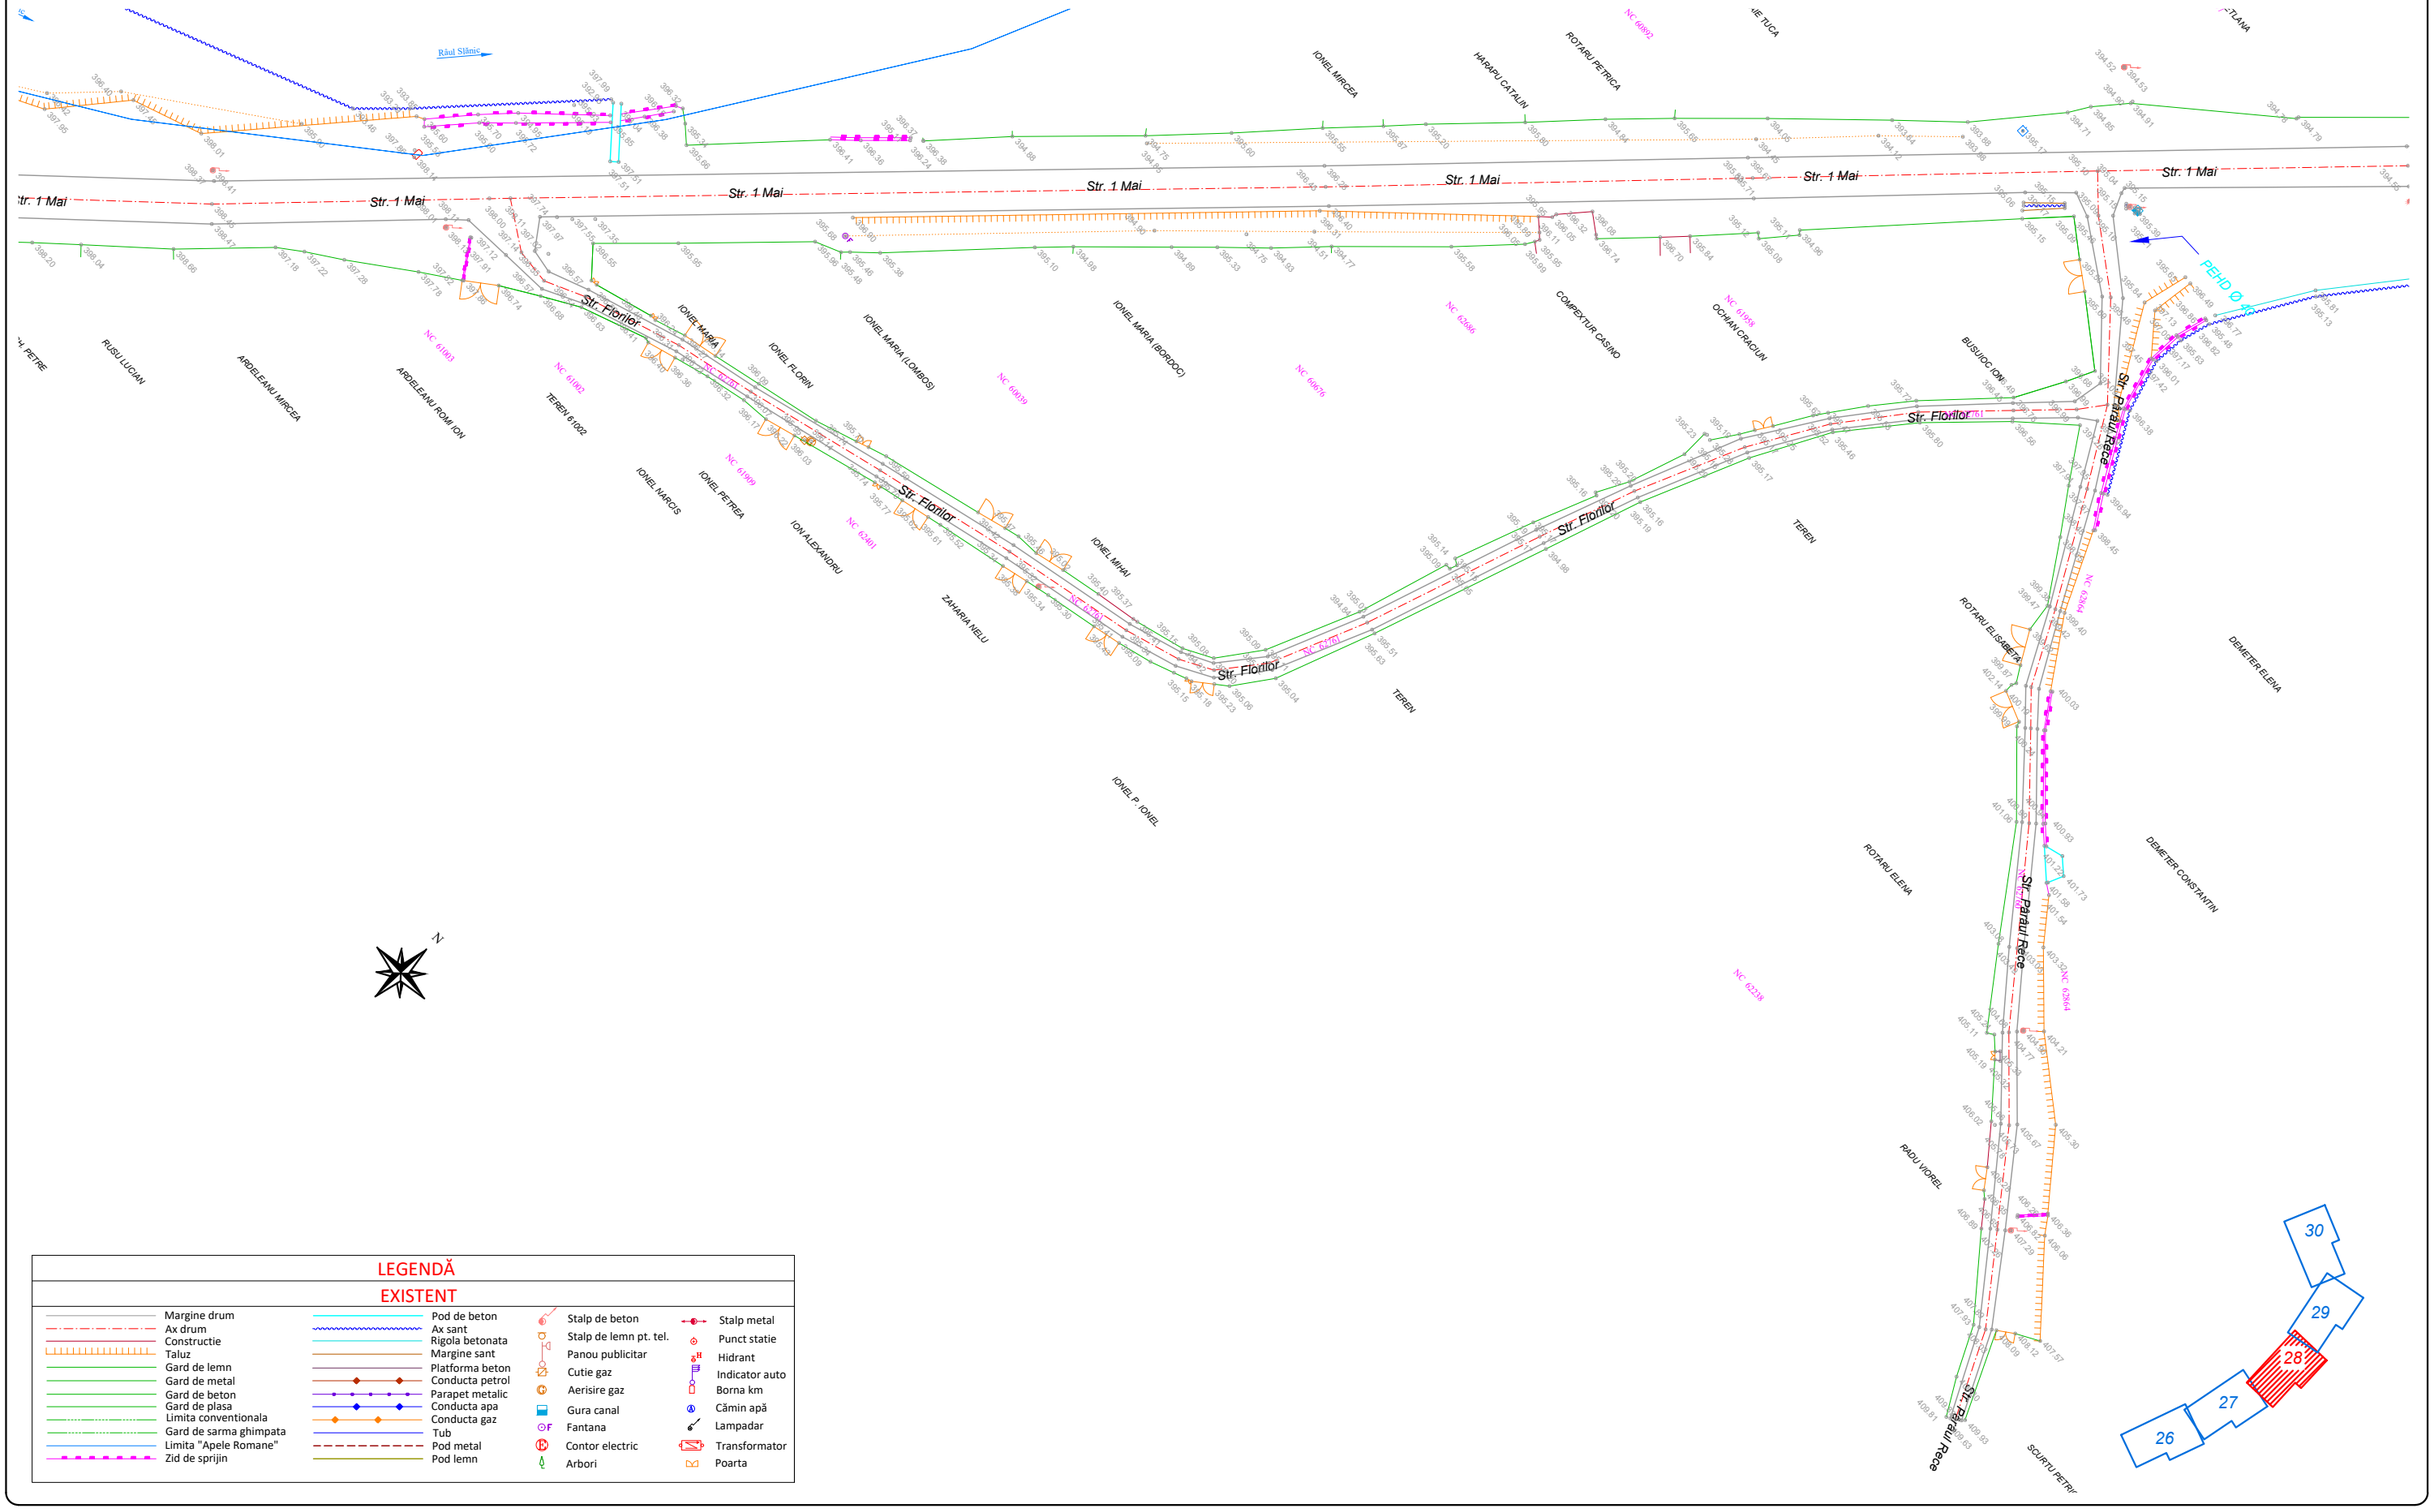

LEGENDĂ

EXISTENT

Margine drum	Pod de beton	Stalp de beton	Stalp metal
Ax drum	Ax sant	Stalp de lemn pt. tel.	Punct statie
Constructie	Rigola betonata	Panou publicitar	Hidrant
Taluz	Margine sant	Cutie gaz	Indicator auto
Gard de lemn	Platforma beton	Aerisire gaz	Borna km
Gard de metal	Conducta petrol	Gura canal	Cămin apă
Gard de beton	Parapet metalic	Fantana	Lampadar
Gard de plasa	Conducta apa	Contor electric	Transformator
Limita conventionala	Conducta gaz	Arbori	Poarta
Gard de sarma ghimpata	Tub		
Limita "Apele Romane"	Pod metal		
Zid de sprijin	Pod lemn		

Proiectant

INFRA PROJECT

PROIECTARE CONSULTANȚĂ ASISTENȚĂ TEHNICĂ

C.U.I.: RO 39463086, Iași, România

Beneficiar

PRIMĂRIA ORAȘULUI SLĂNIC MOLDOVA

Verificator / Expert		*Cerința*	
Șef proiect / Design Team Leader	ing. Calancea Darius		
Proiectat / Designer	ing. Calancea Darius		
Proiectat / Designer	ing. Doroșcan Ovidiu		
Proiect număr / Design number	59/2022	*Data/Date*	decembrie 2022

Faza / Fase: S.F.

Scara / Scale: 1:1000

Titlu proiect / Design title: ”Reabilitare, extindere și modernizare sistem de alimentare cu apă, stații de tratare în oraș Slănic Moldova”

Titlu planșă / Drawing title: Plan de situație - Situația existentă

Revizia / Revision: 00

Format / Size: A3 420mmx297mm

Planșa nr. / Page no.: PSE-28

PLAN DE SITUAȚIE - SITUAȚIA EXISTENTĂ

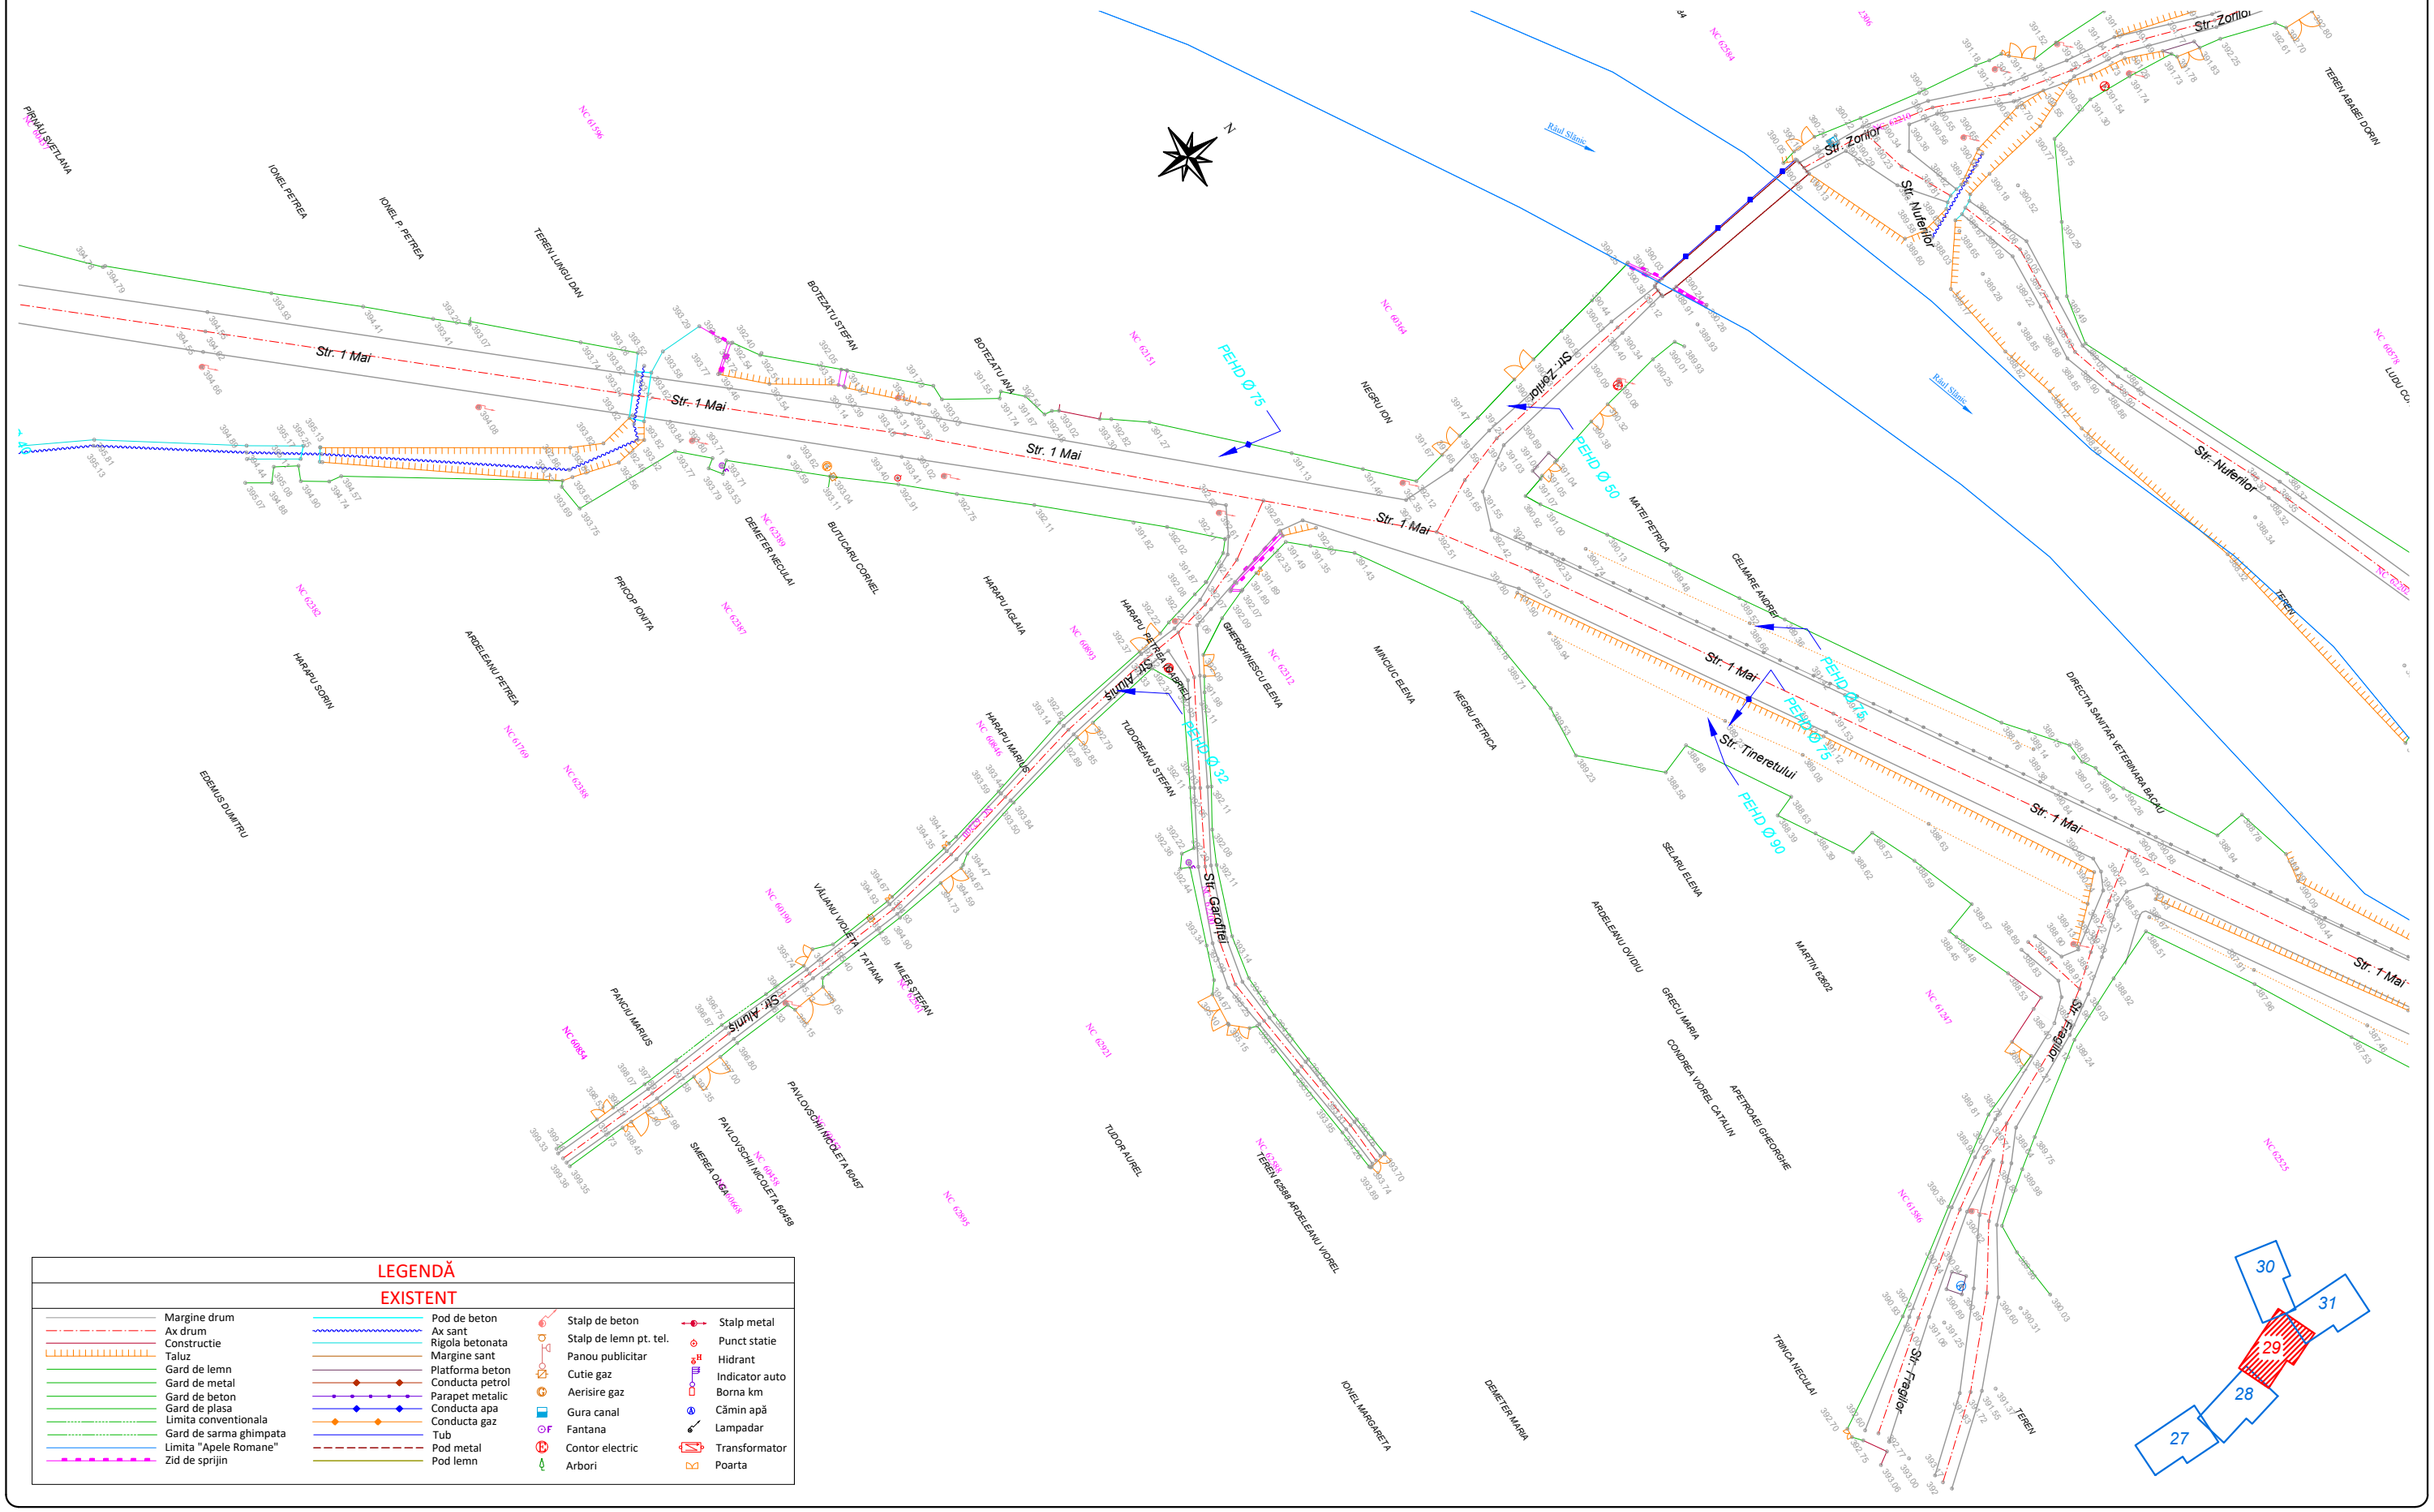

LEGENDĂ

EXISTENT

Margine drum	Pod de beton	Stalp de beton	Stalp metal
Ax drum	Ax sant	Stalp de lemn pt. tel.	Punct statie
Constructie	Rigola betonata	Panou publicitar	Hidrant
Taluz	Margine sant	Cutie gaz	Indicator auto
Gard de lemn	Platforma beton	Aerisire gaz	Borna km
Gard de metal	Conducta petrol	Gura canal	Cămin apă
Gard de beton	Parapet metalic	Fantana	Lampadar
Gard de plasa	Conducta apa	Contor electric	Transformator
Limita conventionala	Conducta gaz	Arbori	Poarta
Gard de sarma ghimpata	Tub		
Limita "Apele Romane"	Pod metal		
Zid de sprijin	Pod lemn		

Proiectant	*Beneficiar*	*Verificator / Expert*	*Cerința*
INFRA PROJECT PROIECTARE CONSULTANȚĂ ASISTENȚĂ TEHNICĂ C.U.I.: RO 39463086, Iași, România	PRIMĂRIA ORAȘULUI SLĂNIC MOLDOVA	*Șef proiect / Design Team Leader* ing. Calancea Darius *Proiectat / Designer* ing. Calancea Darius *Proiectat / Designer* ing. Doroșcan Ovidiu *Proiect număr / Design number* 59/2022 *Data/Date* decembrie 2022	

Faza / Fase	*Titlu proiect / Design title*	*Revizia / Revision*	
S.F.	”Reabilitare, extindere și modernizare sistem de alimentare cu apă, stații de tratare în oraș Slănic Moldova”	00	
Scara / Scale	*Titlu planșă / Drawing title*	*Format / Size*	
1:1000	Plan de situație - Situația existentă	A3 420mmx297mm	
		Planșa nr. / Page no.	PSE-29

PLAN DE SITUAȚIE - SITUAȚIA EXISTENTĂ

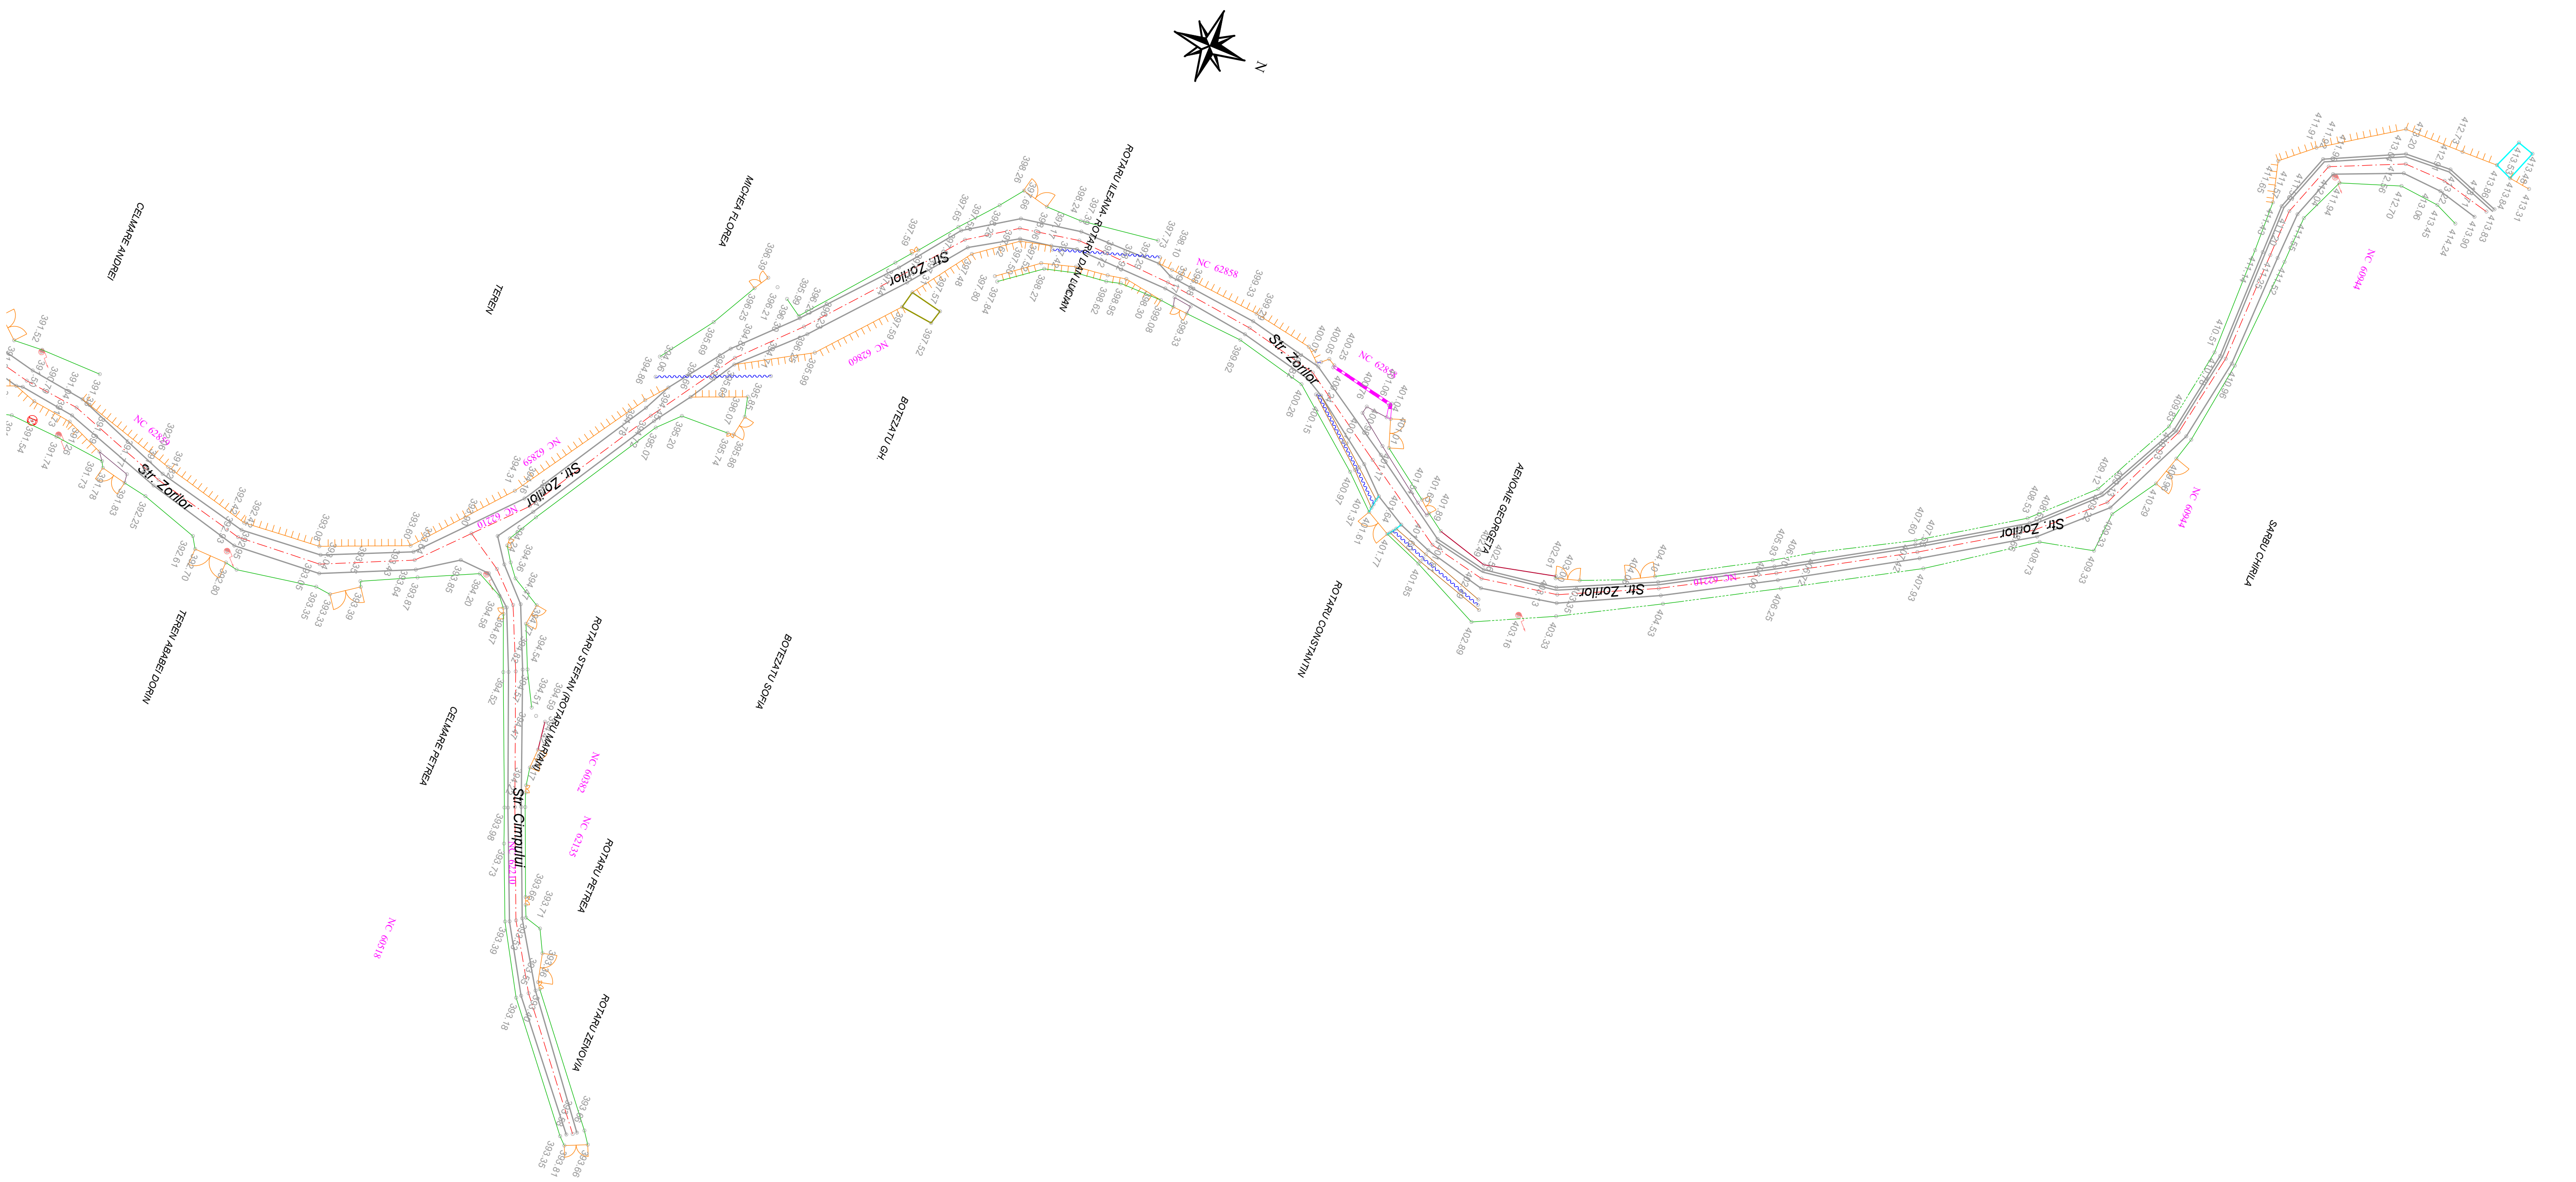

LEGENDĂ

EXISTENT

Margine drum	Pod de beton	Stalp de beton	Stalp metal
Ax drum	Ax sant	Stalp de lemn pt. tel.	Punct statie
Constructie	Rigola betonata	Panou publicitar	Hidrant
Taluz	Margine sant	Cutie gaz	Indicator auto
Gard de lemn	Platforma beton	Aerisire gaz	Borna km
Gard de metal	Conducta petrol	Gura canal	Cămin apă
Gard de beton	Parapet metalic	Fantana	Lampadar
Gard de plasa	Conducta apa	Contor electric	Transformator
Limita conventionala	Conducta gaz	Arbori	Poarta
Gard de sarma ghimpata	Tub		
Limita "Apele Romane"	Pod metal		
Zid de sprijin	Pod lemn		

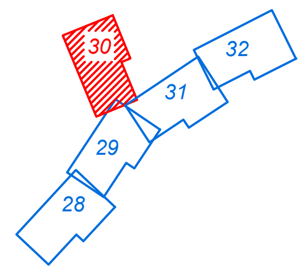

Proiectant INFRA PROJECT — PROIECTARE CONSULTANȚĂ ASISTENȚĂ TEHNICĂ — C.U.I.: RO 39463086, Iași, România	*Beneficiar* PRIMĂRIA ORAȘULUI SLĂNIC MOLDOVA	*Verificator / Expert*	*Cerința*	*Faza / Fase* S.F.	*Titlu proiect / Design title* ”Reabilitare, extindere și modernizare sistem de alimentare cu apă, stații de tratare în oraș Slănic Moldova”
		Șef proiect / Design Team Leader	ing. Calancea Darius	*Scara / Scale* 1:1000	*Titlu planșă / Drawing title* Plan de situație - Situația existentă
		Proiectat / Designer	ing. Calancea Darius		
		Proiectat / Designer	ing. Doroșcan Ovidiu		
		Proiect număr / Design number 59/2022	*Data/Date* decembrie 2022		

Revizia / Revision 00
Format / Size A3 420mmx297mm
Planșa nr. / Page no. PSE-30

PLAN DE SITUAȚIE - SITUAȚIA EXISTENTĂ

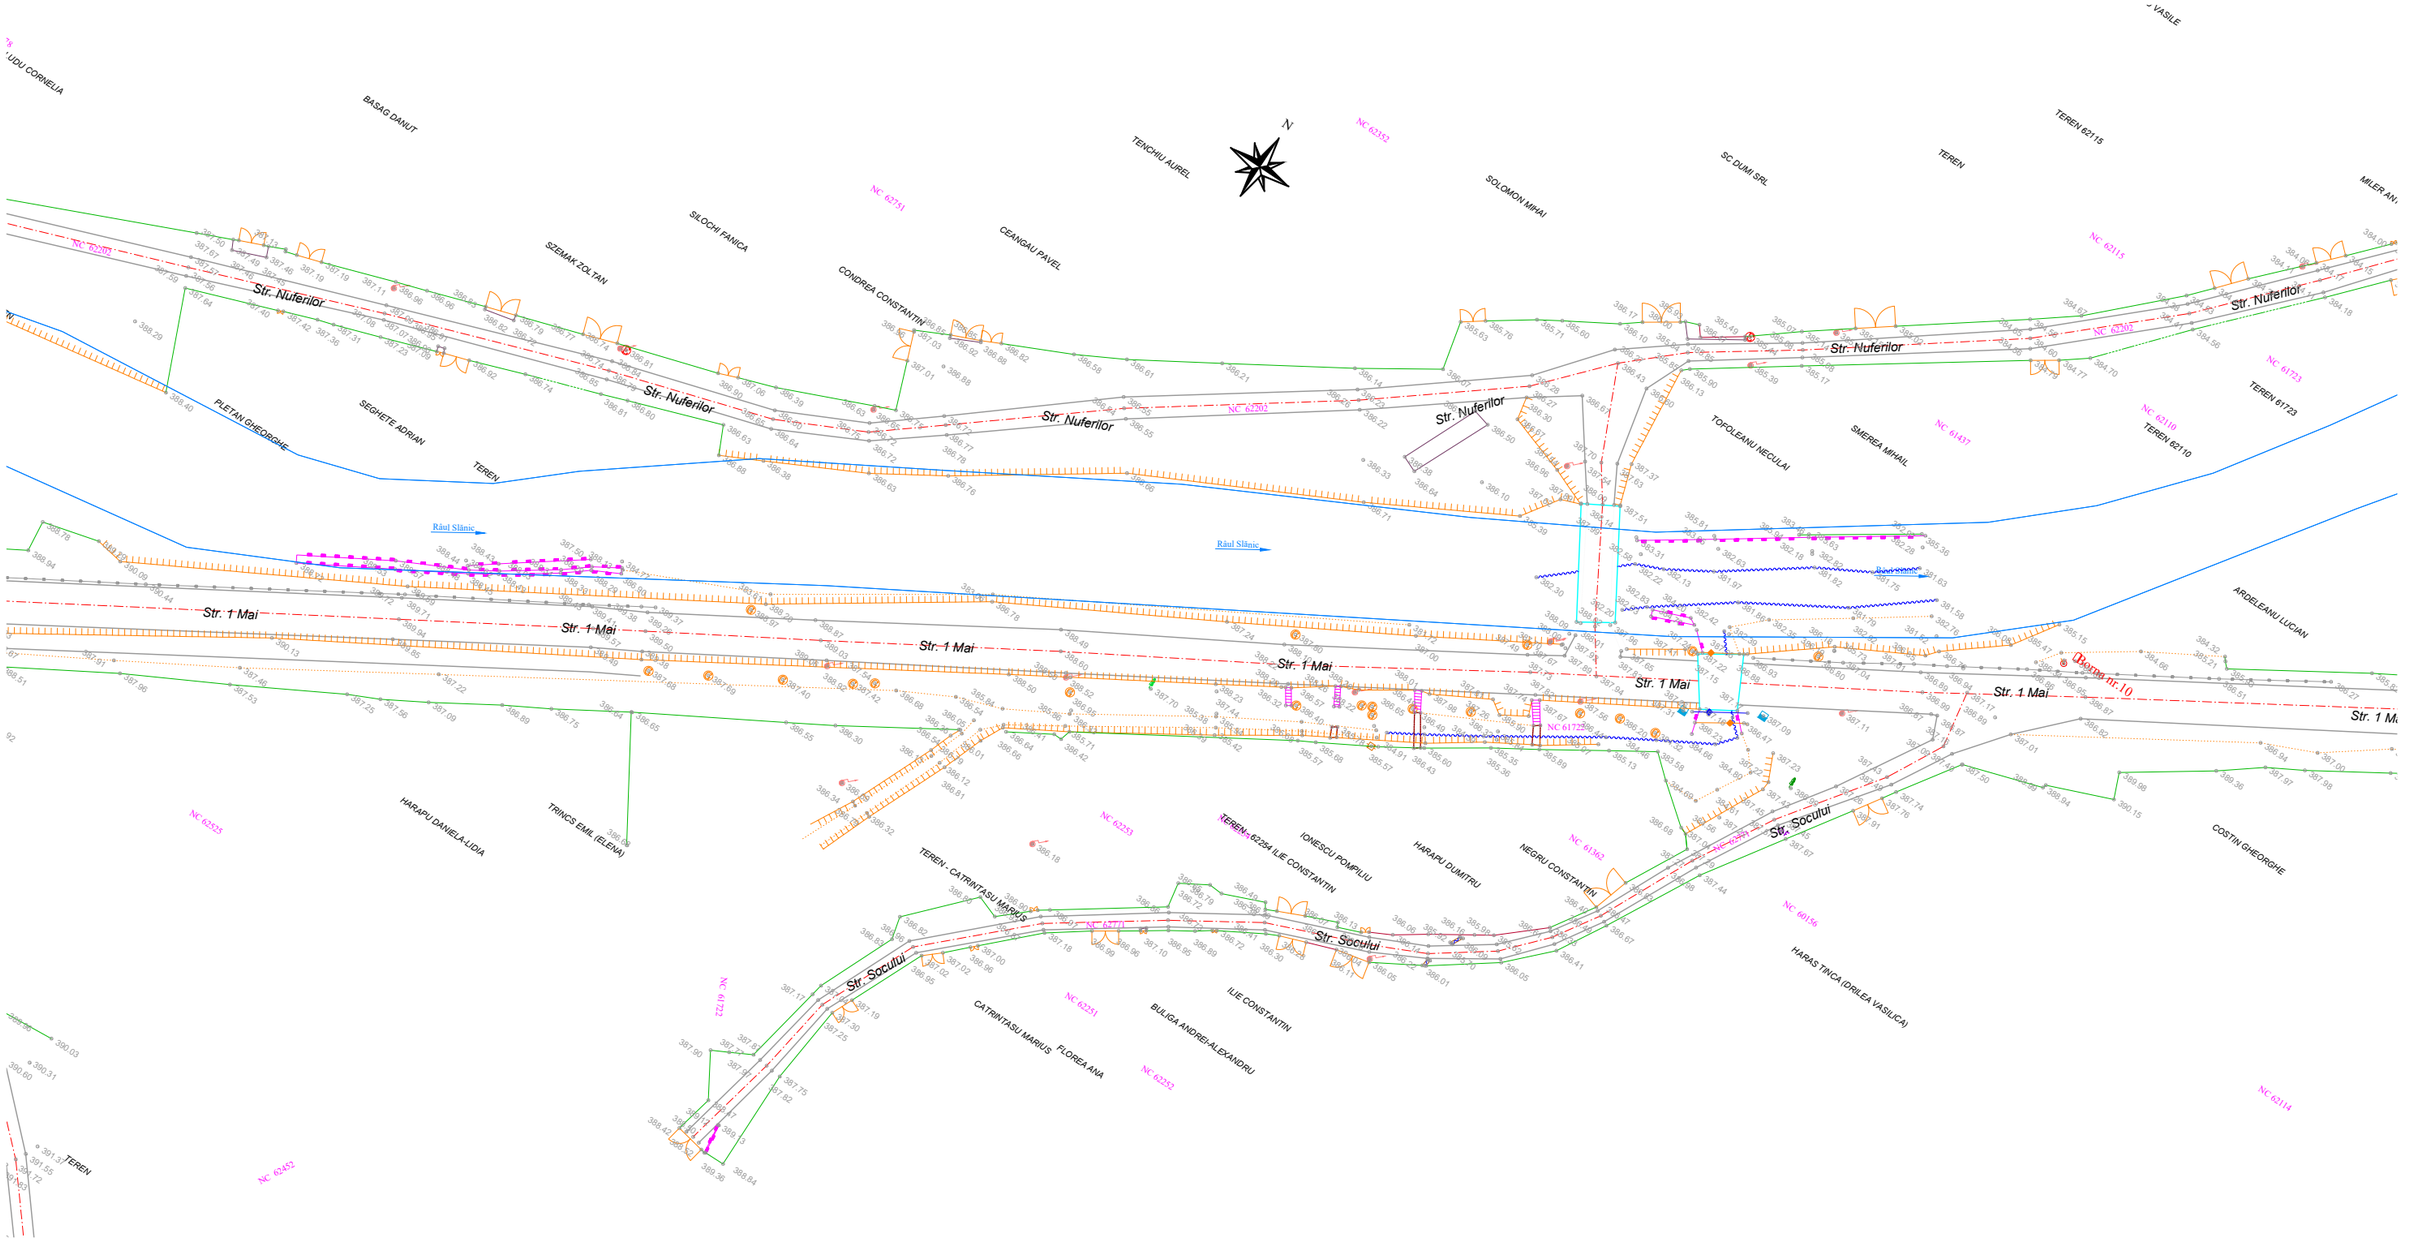

LEGENDĂ

EXISTENT

- Margine drum
- Ax drum
- Constructie
- Taluz
- Gard de lemn
- Gard de metal
- Gard de beton
- Gard de plasa
- Limita conventionala
- Gard de sarma ghimpata
- Limita "Apele Romane"
- Zid de sprijin
- Pod de beton
- Ax sant
- Rigola betonata
- Margine sant
- Platforma beton
- Conducta petrol
- Parapet metalic
- Conducta apa
- Conducta gaz
- Tub
- Pod metal
- Pod lemn
- Stalp de beton
- Stalp de lemn pt. tel.
- Panou publicitar
- Cutie gaz
- Aerisire gaz
- Gura canal
- Fantana
- Contor electric
- Arbori
- Stalp metal
- Punct statie
- Hidrant
- Indicator auto
- Borna km
- Cămin apă
- Lampadar
- Transformator
- Poarta

Proiectant INFRA PROJECT PROIECTARE CONSULTANȚĂ ASISTENȚĂ TEHNICĂ C.U.I.: RO 39463086, Iași, România	*Beneficiar* PRIMĂRIA ORAȘULUI SLĂNIC MOLDOVA	*Verificator / Expert*		*Cerința*	*Faza / Fase* S.F.	*Titlu proiect / Design title* ”Reabilitare, extindere și modernizare sistem de alimentare cu apă, stații de tratare în oraș Slănic Moldova”	*Revizia / Revision* 00
		Șef proiect / Design Team Leader	ing. Calancea Darius				*Format / Size* A3 420mmx297mm
		Proiectat / Designer	ing. Calancea Darius		*Scara / Scale* 1:1000	*Titlu planșă / Drawing title* Plan de situație - Situația existentă	*Planșa nr. / Page no.* PSE-31
		Proiectat / Designer	ing. Doroșcan Ovidiu				
		Proiect număr / Design number	59/2022	*Data/Date* decembrie 2022			

PLAN DE SITUAȚIE - SITUAȚIA EXISTENTĂ

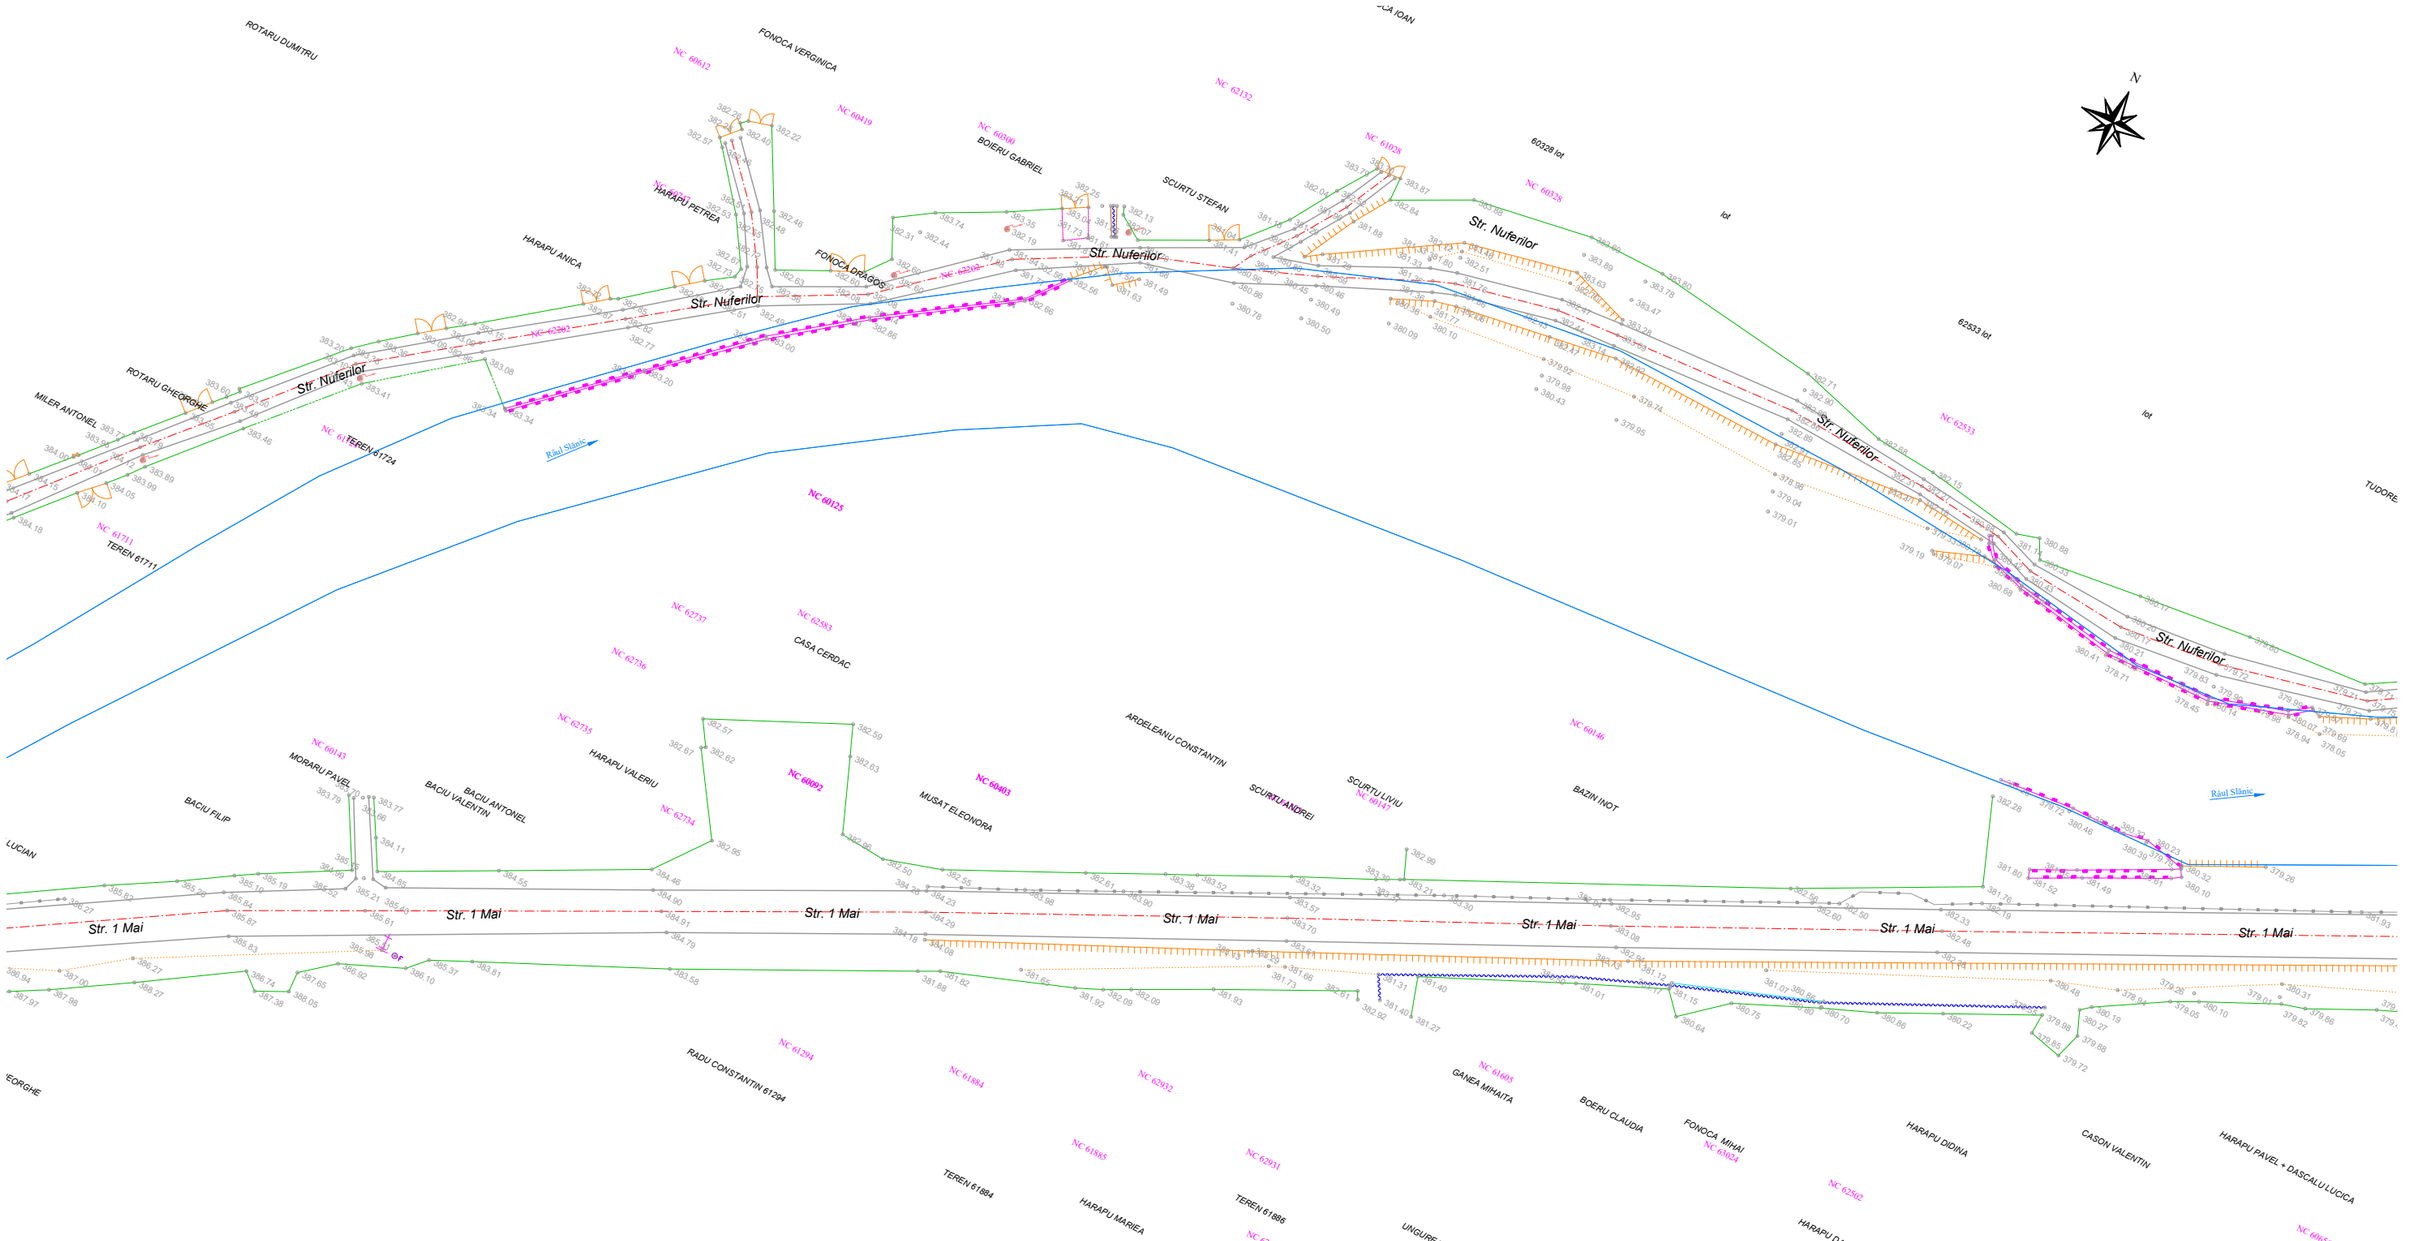

LEGENDĂ

EXISTENT

Margine drum	Pod de beton	Stalp de beton	Stalp metal
Ax drum	Ax sant	Stalp de lemn pt. tel.	Punct statie
Constructie	Rigola betonata	Panou publicitar	Hidrant
Taluz	Margine sant	Cutie gaz	Indicator auto
Gard de lemn	Platforma beton	Aerisire gaz	Borna km
Gard de metal	Conducta petrol	Gura canal	Cămin apă
Gard de beton	Parapet metalic	Fantana	Lampadar
Gard de plasa	Conducta apa	Contor electric	Transformator
Limita conventionala	Conducta gaz	Arbori	Poarta
Gard de sarma ghimpata	Tub		
Limita "Apele Romane"	Pod metal		
Zid de sprijin	Pod lemn		

Proiectant	*Beneficiar*	*Verificator / Expert*	*Cerința*
INFRA PROJECT PROIECTARE CONSULTANȚĂ ASISTENȚĂ TEHNICĂ C.U.I.: RO 39463086, Iași, România	PRIMĂRIA ORAȘULUI SLĂNIC MOLDOVA	*Șef proiect / Design Team Leader* ing. Calancea Darius *Proiectat / Designer* ing. Calancea Darius *Proiectat / Designer* ing. Doroșcan Ovidiu *Proiect număr / Design number* 59/2022 *Data/Date* decembrie 2022	

Faza / Fase	*Titlu proiect / Design title*	*Revizia / Revision*	
S.F.	”Reabilitare, extindere și modernizare sistem de alimentare cu apă, stații de tratare în oraș Slănic Moldova”	00	
Scara / Scale	*Titlu planșă / Drawing title*	*Format / Size*	A3 420mmx297mm
1:1000	Plan de situație - Situația existentă	*Planșa nr. / Page no.*	PSE-32

PLAN DE SITUAȚIE - SITUAȚIA EXISTENTĂ

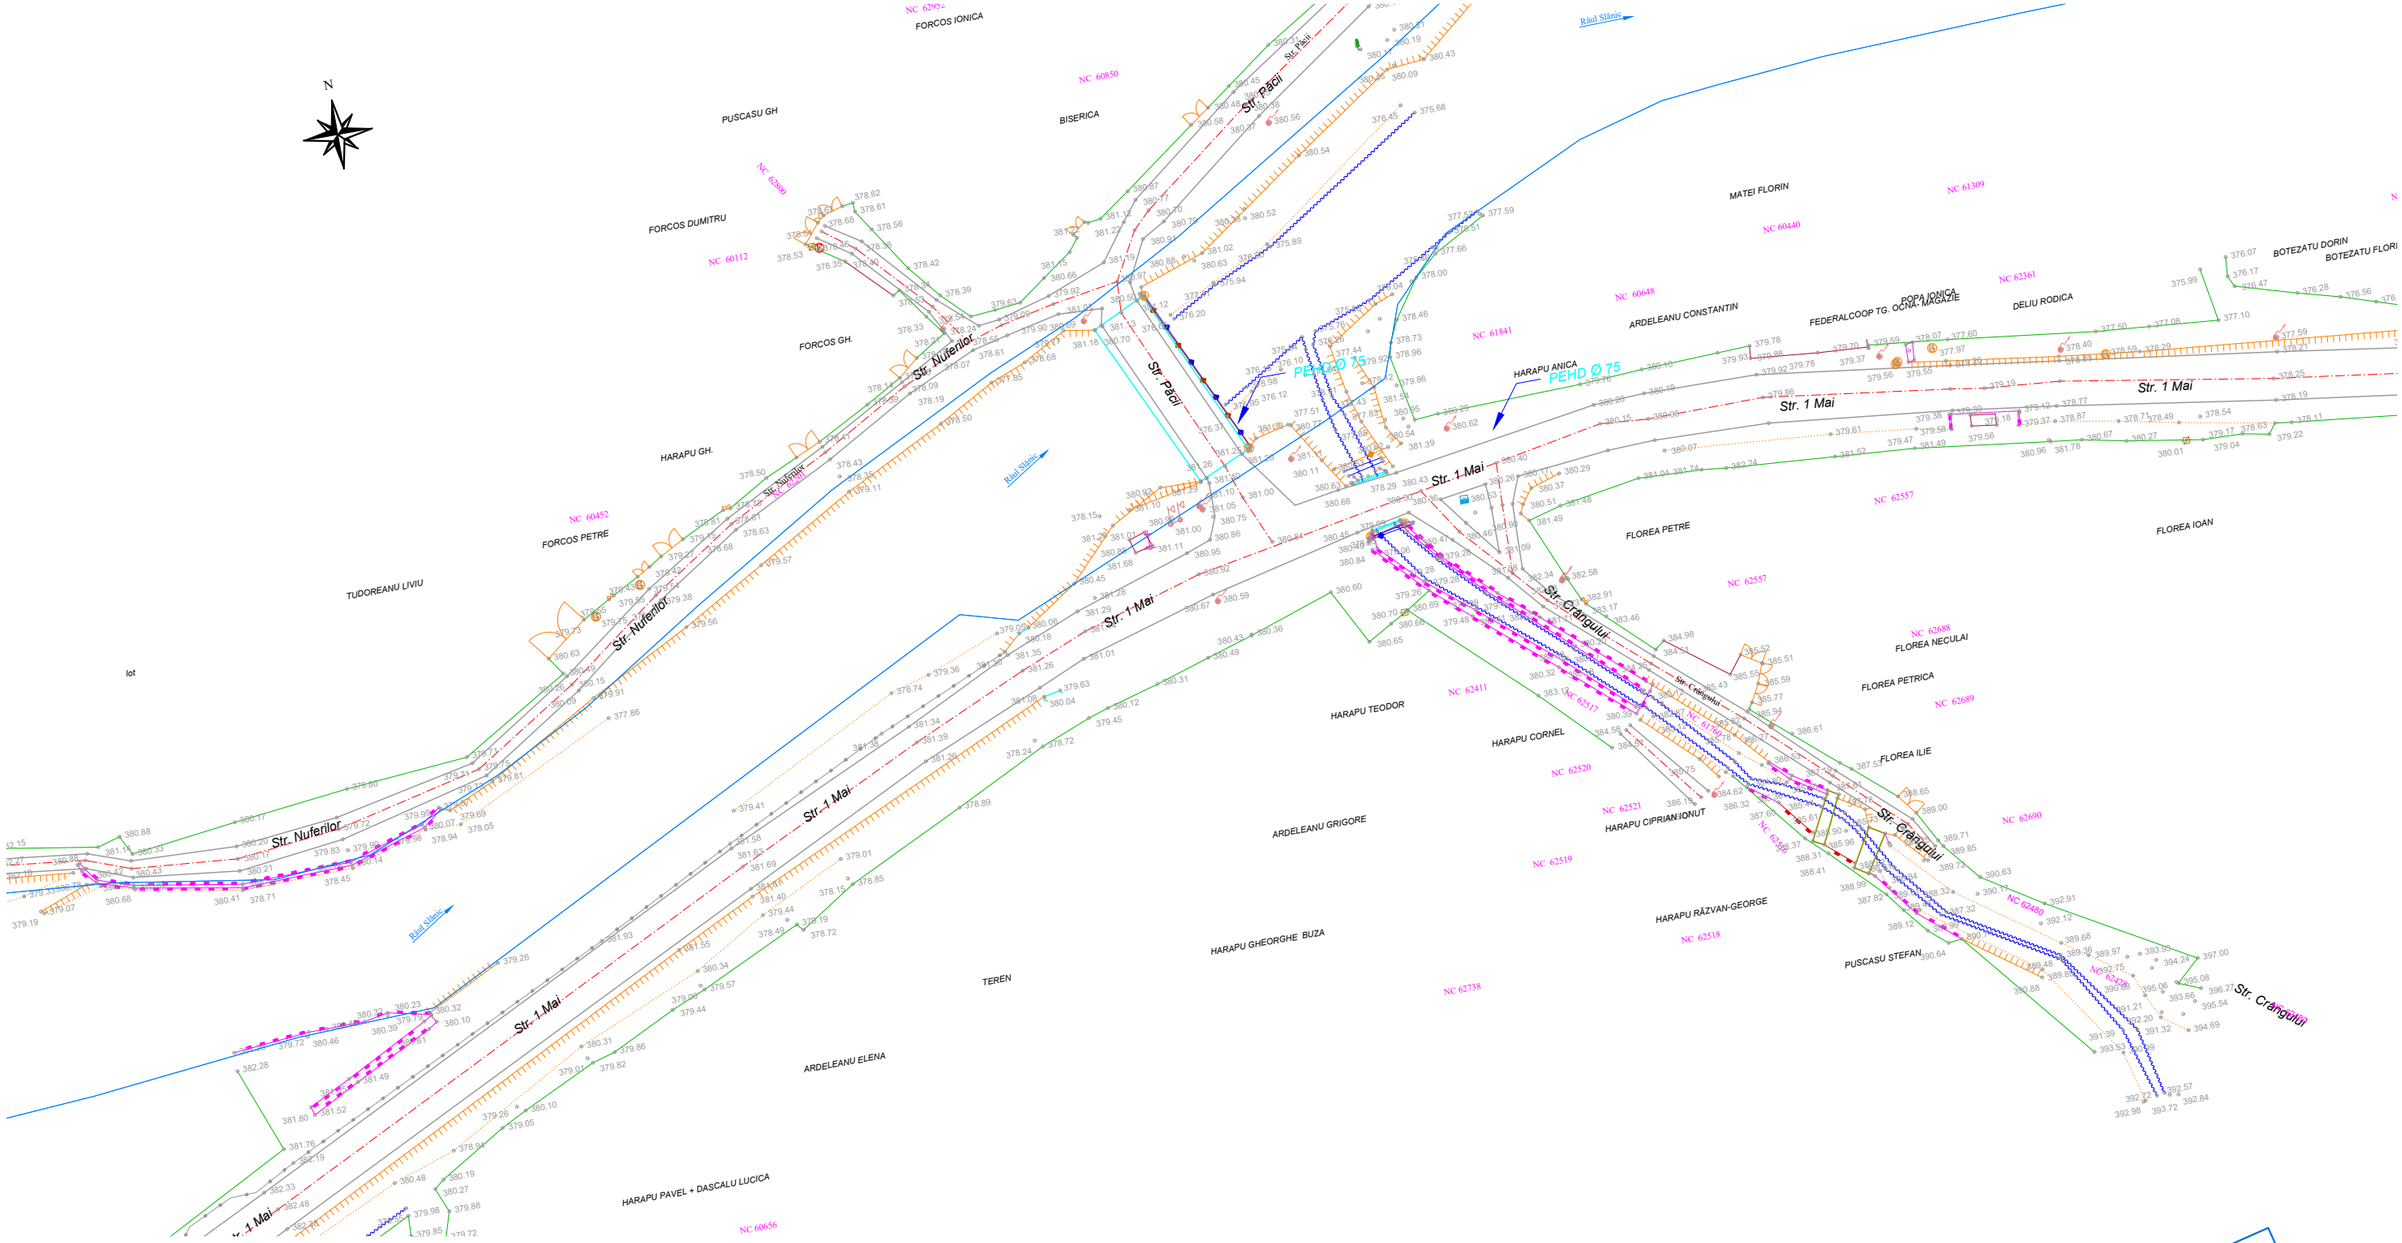

LEGENDĂ

EXISTENT

Margine drum	Pod de beton	Stalp de beton	Stalp metal
Ax drum	Ax sant	Stalp de lemn pt. tel.	Punct statie
Constructie	Rigola betonata	Panou publicitar	Hidrant
Taluz	Margine sant	Cutie gaz	Indicator auto
Gard de lemn	Platforma beton	Aerisire gaz	Borna km
Gard de metal	Conducta petrol	Gura canal	Cămin apă
Gard de beton	Parapet metalic	Fantana	Lampadar
Gard de plasa	Conducta apa	Contor electric	Transformator
Limita conventionala	Conducta gaz	Arbori	Poarta
Gard de sarma ghimpata	Tub		
Limita "Apele Romane"	Pod metal		
Zid de sprijin	Pod lemn		

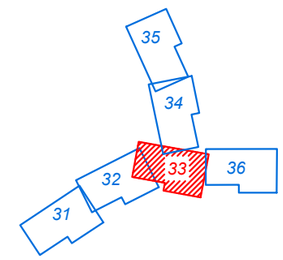

Proiectant

INFRA PROJECT

PROIECTARE CONSULTANȚĂ ASISTENȚĂ TEHNICĂ

C.U.I.: RO 39463086, Iași, România

Beneficiar

PRIMĂRIA ORAȘULUI SLĂNIC MOLDOVA

Verificator / Expert		*Cerința*	
Șef proiect / Design Team Leader	ing. Calancea Darius		
Proiectat / Designer	ing. Calancea Darius		
Proiectat / Designer	ing. Doroșcan Ovidiu		
Proiect număr / Design number	59/2022	*Data/Date*	decembrie 2022

Faza / Fase: S.F.

Scara / Scale: 1:1000

Titlu proiect / Design title: ”Reabilitare, extindere și modernizare sistem de alimentare cu apă, stații de tratare în oraș Slănic Moldova”

Titlu planșă / Drawing title: Plan de situație - Situația existentă

Revizia / Revision: 00

Format / Size: A3 420mmx297mm

Planșa nr. / Page no.: PSE-33

PLAN DE SITUAȚIE - SITUAȚIA EXISTENTĂ

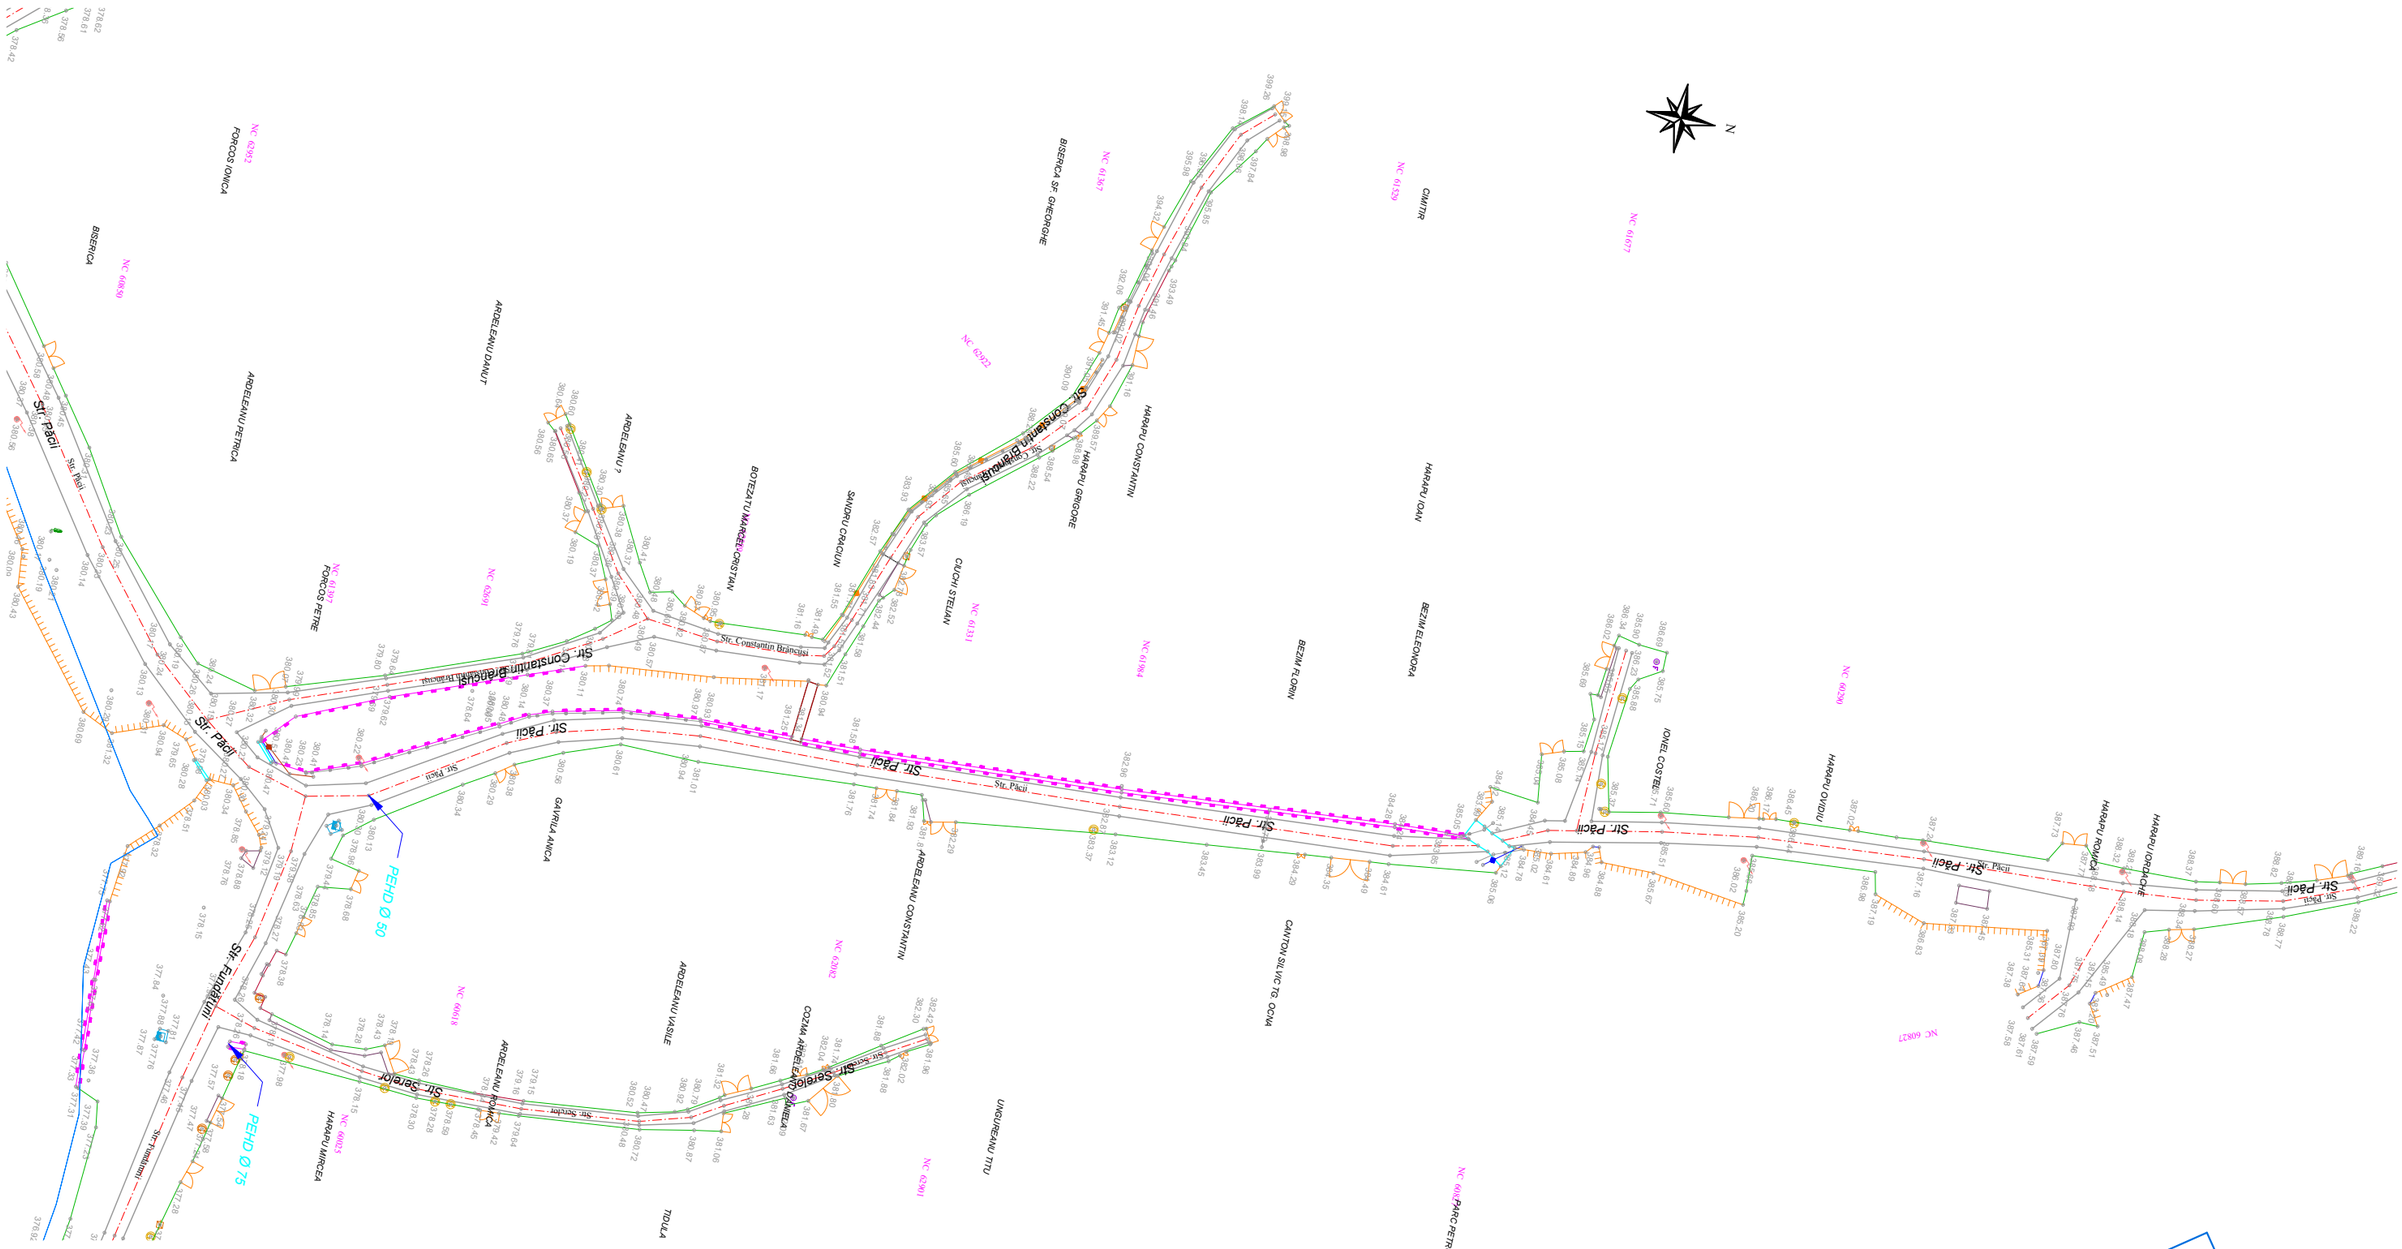

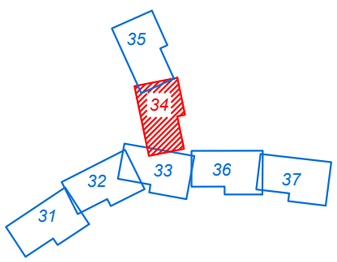

LEGENDĂ

EXISTENT

- Margine drum
- Ax drum
- Constructie
- Taluz
- Gard de lemn
- Gard de metal
- Gard de beton
- Gard de plasa
- Limita conventionala
- Gard de sarma ghimpata
- Limita "Apele Romane"
- Zid de sprijin
- Pod de beton
- Ax sant
- Rigola betonata
- Margine sant
- Platforma beton
- Conducta petrol
- Parapet metalic
- Conducta apa
- Conducta gaz
- Tub
- Pod metal
- Pod lemn
- Stalp de beton
- Stalp de lemn pt. tel.
- Panou publicitar
- Cutie gaz
- Aerisire gaz
- Gura canal
- Fantana
- Contor electric
- Arbori
- Stalp metal
- Punct statie
- Hidrant
- Indicator auto
- Borna km
- Cămin apă
- Lampadar
- Transformator
- Poarta

Proiectant	*Beneficiar*	*Verificator / Expert*	*Cerința*
INFRA PROJECT PROIECTARE CONSULTANȚĂ ASISTENȚĂ TEHNICĂ C.U.I.: RO 39463086, Iași, România	PRIMĂRIA ORAȘULUI SLĂNIC MOLDOVA	*Șef proiect / Design Team Leader* ing. Calancea Darius *Proiectat / Designer* ing. Calancea Darius *Proiectat / Designer* ing. Doroșcan Ovidiu *Proiect număr / Design number* 59/2022 *Data/Date* decembrie 2022	

Faza / Fase	*Titlu proiect / Design title*	*Revizia / Revision*
S.F.	”Reabilitare, extindere și modernizare sistem de alimentare cu apă, stații de tratare în oraș Slănic Moldova”	00
Scara / Scale	*Titlu planșă / Drawing title*	*Format / Size*
1:1000	Plan de situație - Situația existentă	A3 420mmx297mm
		Planșa nr. / Page no.
		PSE-34

PLAN DE SITUAȚIE - SITUAȚIA EXISTENTĂ

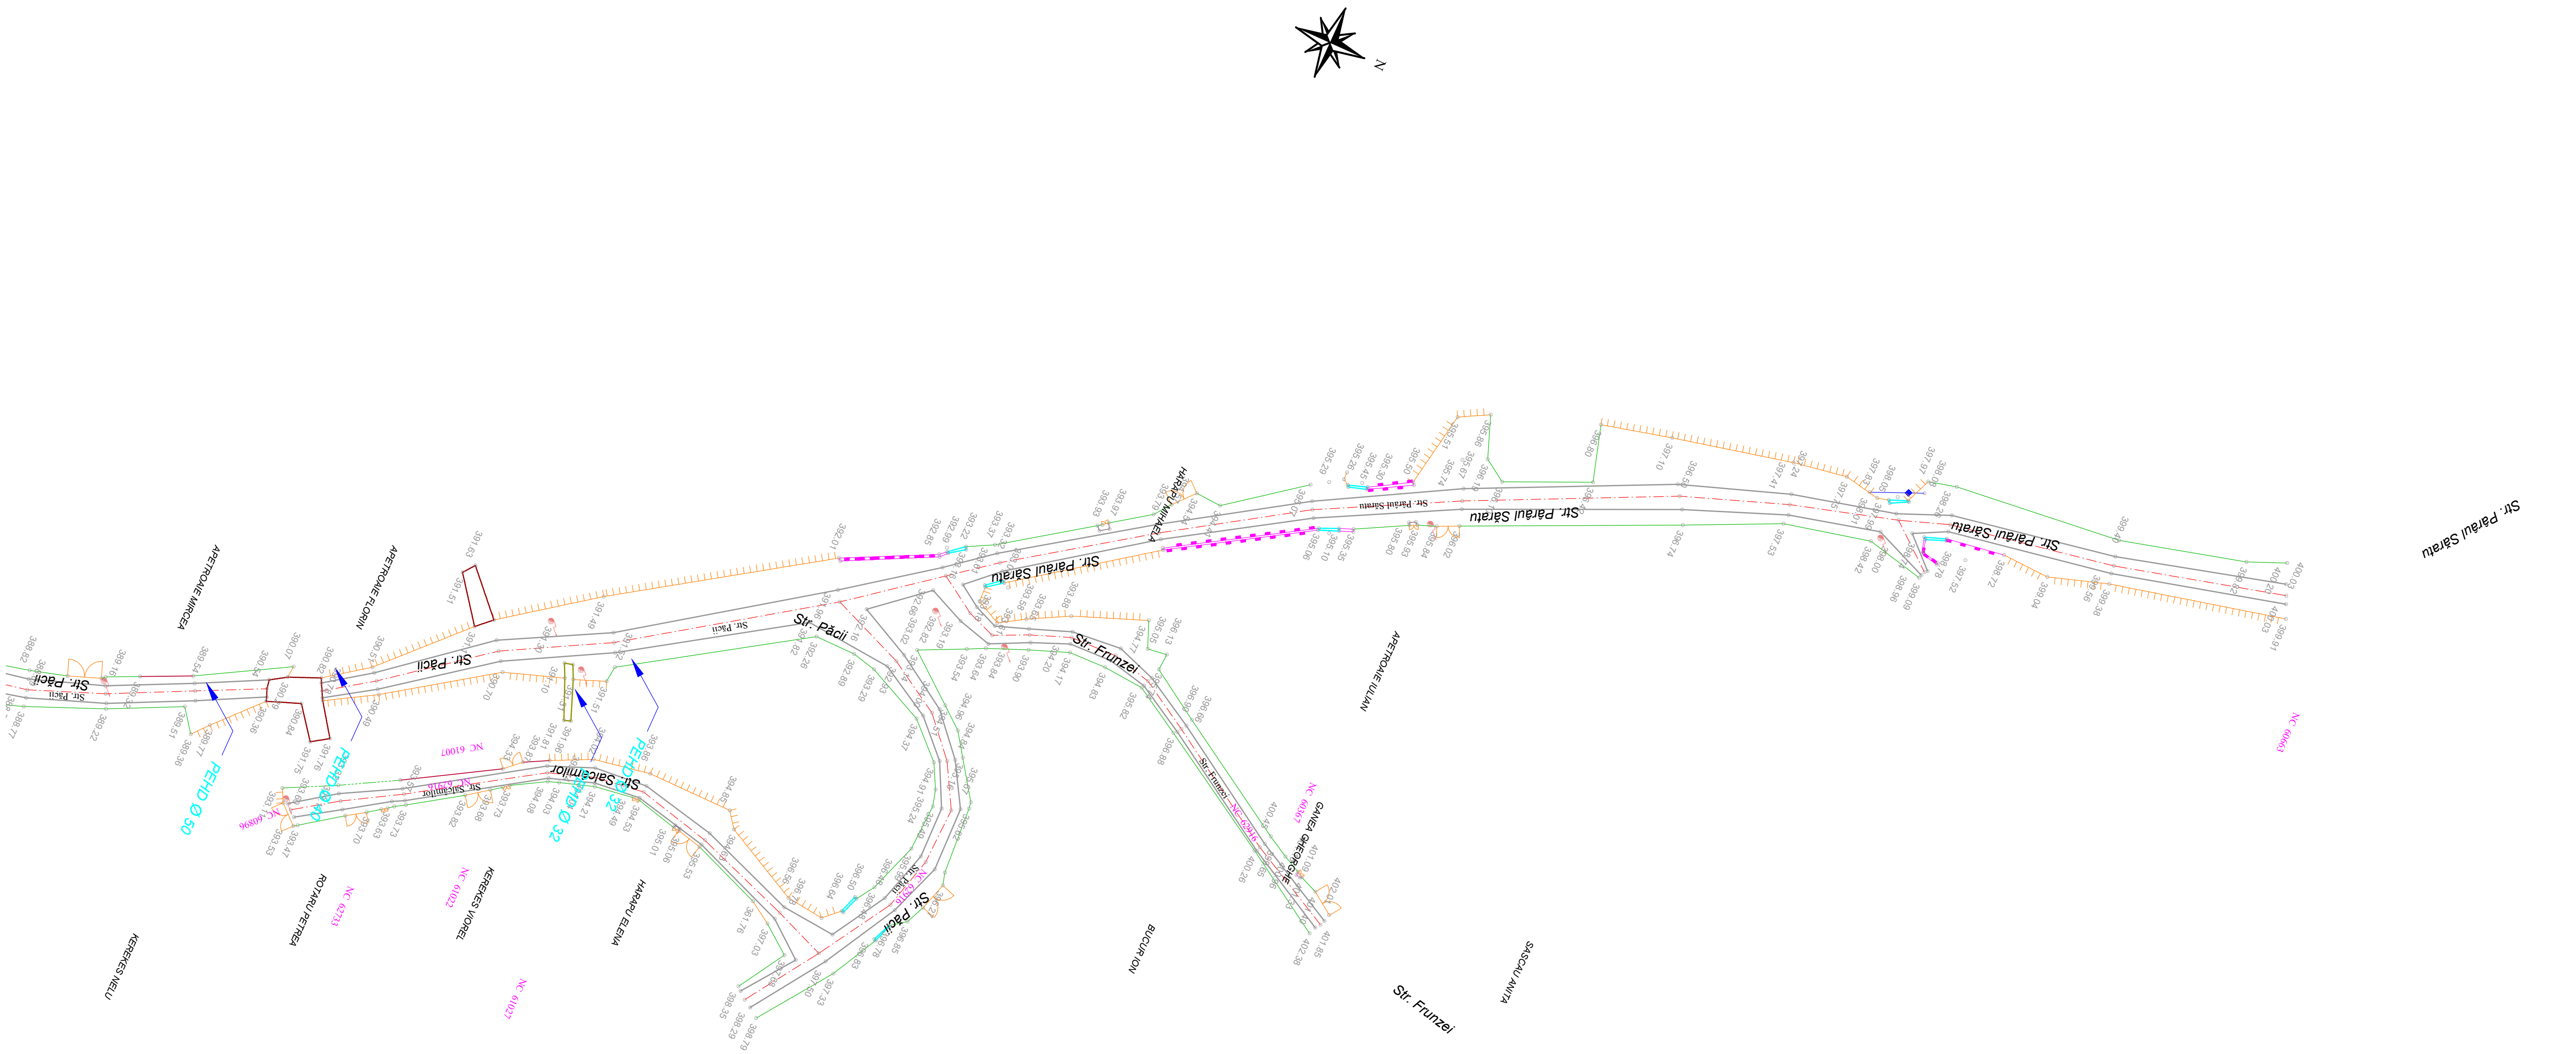

LEGENDĂ

EXISTENT

Margine drum	Pod de beton	Stalp de beton	Stalp metal
Ax drum	Ax sant	Stalp de lemn pt. tel.	Punct statie
Constructie	Rigola betonata	Panou publicitar	Hidrant
Taluz	Margine sant	Cutie gaz	Indicator auto
Gard de lemn	Platforma beton	Aerisire gaz	Borna km
Gard de metal	Conducta petrol	Gura canal	Cămin apă
Gard de beton	Parapet metalic	Fantana	Lampadar
Gard de plasa	Conducta apa	Contor electric	Transformator
Limita conventionala	Conducta gaz	Arbori	Poarta
Gard de sarma ghimpata	Tub		
Limita "Apele Romane"	Pod metal		
Zid de sprijin	Pod lemn		

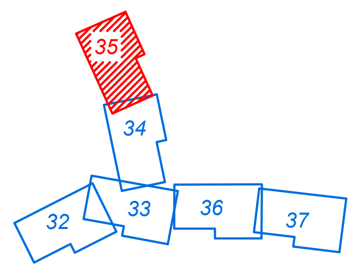

Proiectant INFRA PROJECT PROIECTARE CONSULTANȚĂ ASISTENȚĂ TEHNICĂ C.U.I.: RO 39463086, Iași, România	*Beneficiar* PRIMĂRIA ORAȘULUI SLĂNIC MOLDOVA	*Verificator / Expert* — *Cerința* *Șef proiect / Design Team Leader* ing. Calancea Darius *Proiectat / Designer* ing. Calancea Darius *Proiectat / Designer* ing. Doroșcan Ovidiu *Proiect număr / Design number* 59/2022 *Data/Date* decembrie 2022	*Faza / Fase* S.F. *Scara / Scale* 1:1000	*Titlu proiect / Design title* ”Reabilitare, extindere și modernizare sistem de alimentare cu apă, stații de tratare în oraș Slănic Moldova” *Titlu planșă / Drawing title* Plan de situație - Situația existentă	*Revizia / Revision* 00 *Format / Size* A3 420mmx297mm *Planșa nr. / Page no.* PSE-35

PLAN DE SITUAȚIE - SITUAȚIA EXISTENTĂ

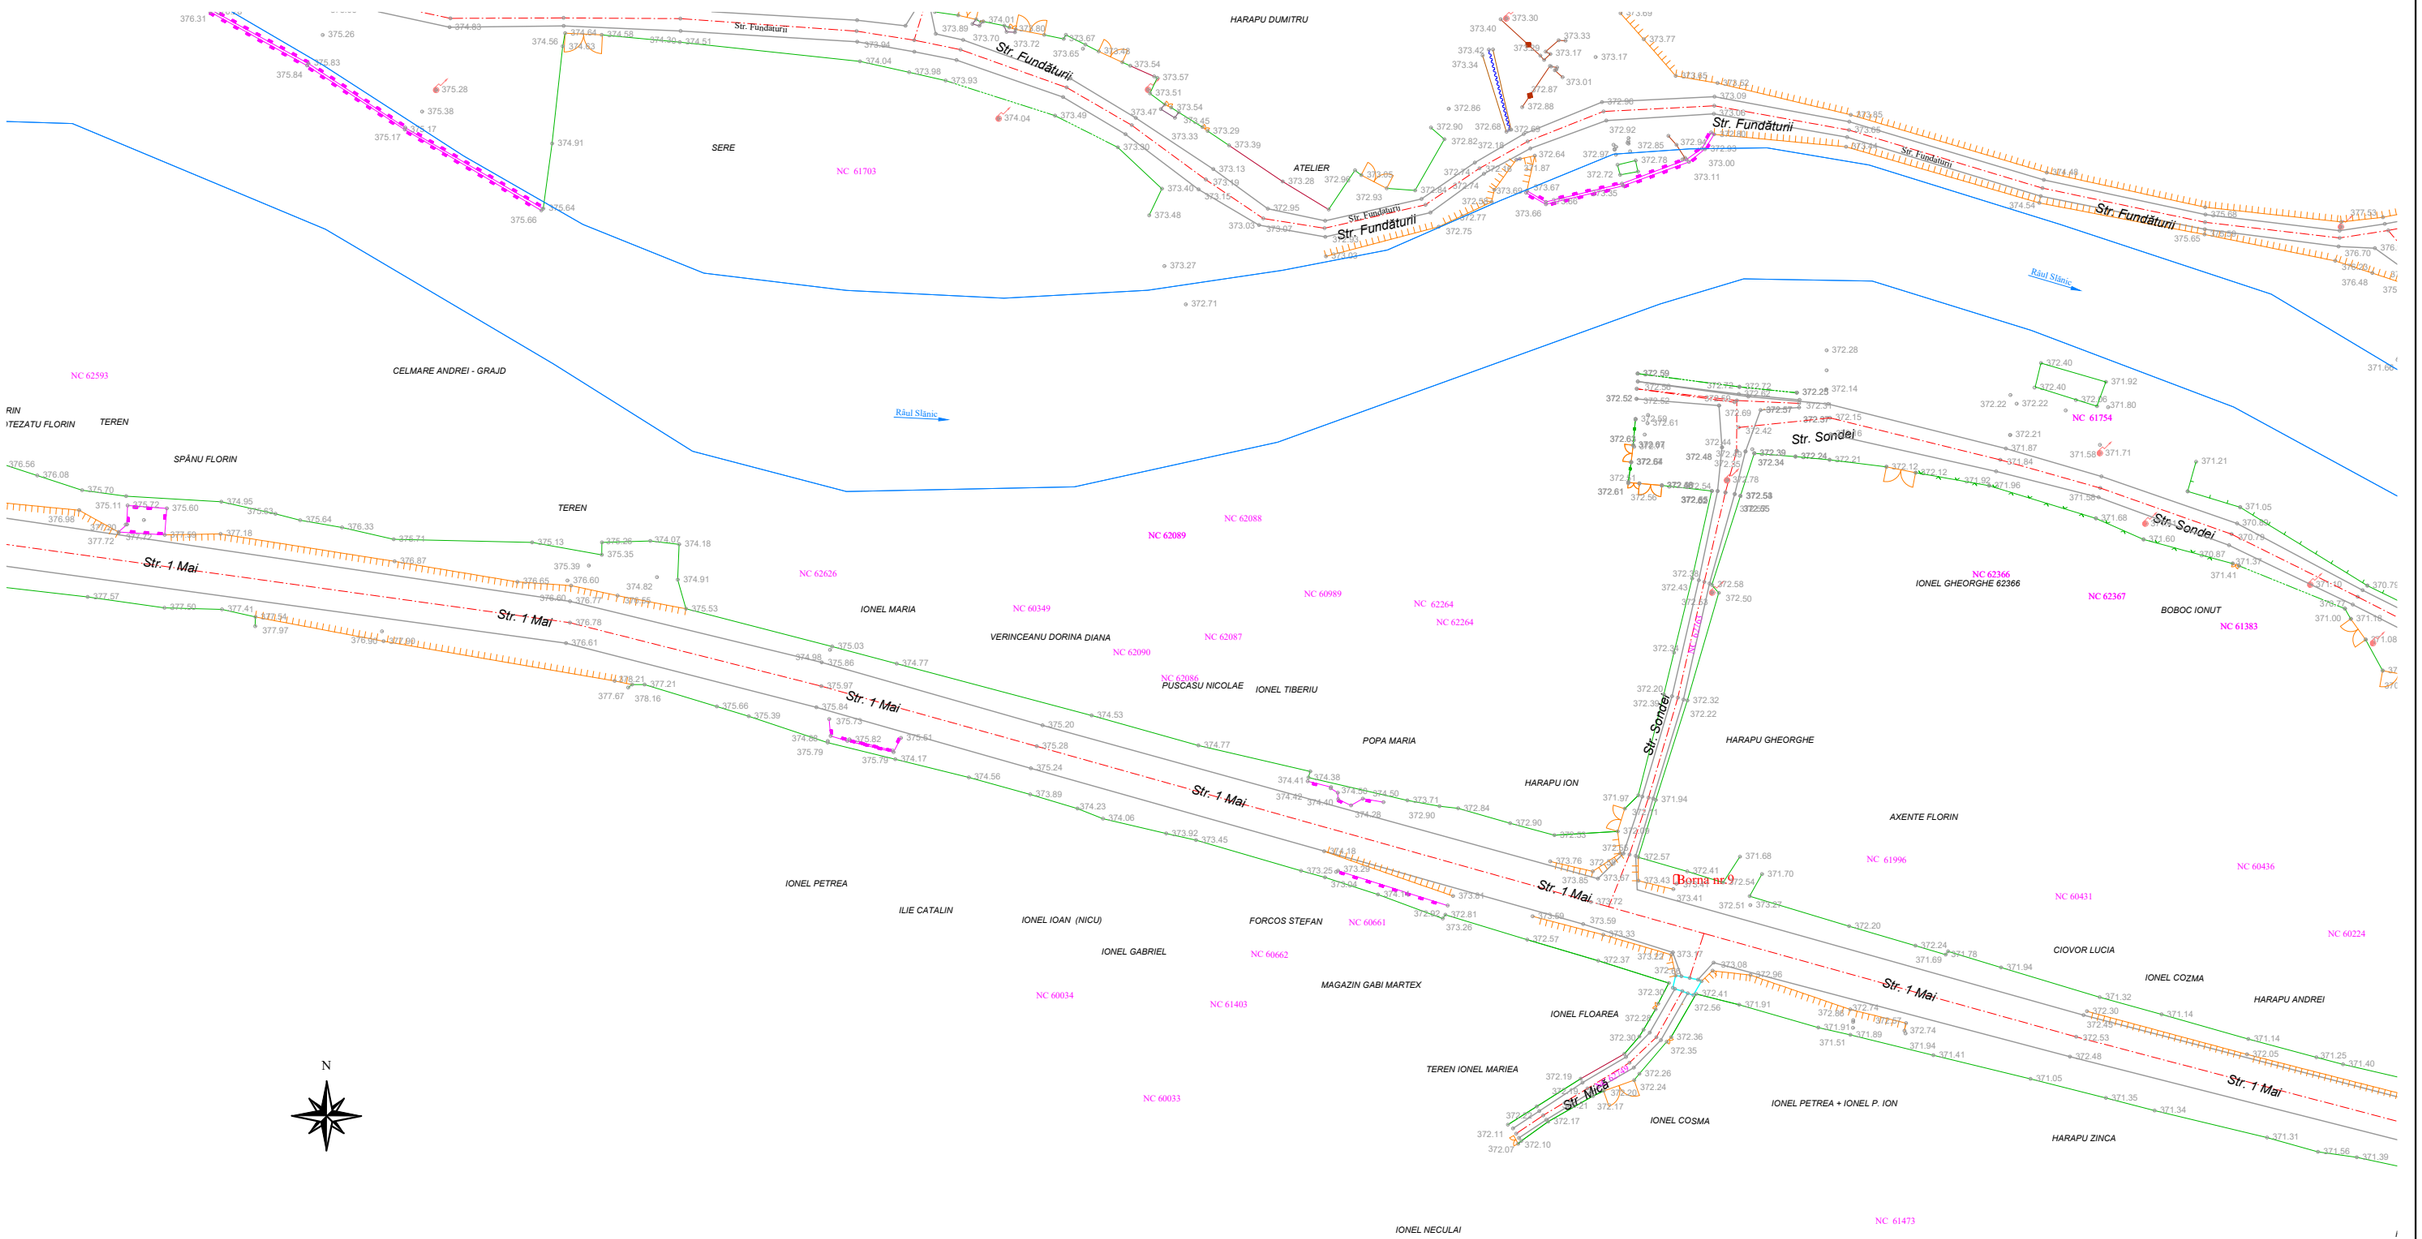

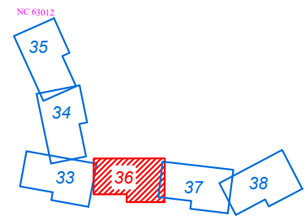

LEGENDĂ

EXISTENT

- Margine drum
- Ax drum
- Constructie
- Taluz
- Gard de lemn
- Gard de metal
- Gard de beton
- Gard de plasa
- Limita conventionala
- Gard de sarma ghimpata
- Limita "Apele Romane"
- Zid de sprijin
- Pod de beton
- Ax sant
- Rigola betonata
- Margine sant
- Platforma beton
- Conducta petrol
- Parapet metalic
- Conducta apa
- Conducta gaz
- Tub
- Pod metal
- Pod lemn
- Stalp de beton
- Stalp de lemn pt. tel.
- Panou publicitar
- Cutie gaz
- Aerisire gaz
- Gura canal
- Fantana
- Contor electric
- Arbori
- Stalp metal
- Punct statie
- Hidrant
- Indicator auto
- Borna km
- Cămin apă
- Lampadar
- Transformator
- Poarta

Proiectant	*Beneficiar*	*Verificator / Expert*	*Cerința*
INFRA PROJECT PROIECTARE CONSULTANȚĂ ASISTENȚĂ TEHNICĂ C.U.I.: RO 39463086, Iași, România	PRIMĂRIA ORAȘULUI SLĂNIC MOLDOVA	*Șef proiect / Design Team Leader* ing. Calancea Darius *Proiectat / Designer* ing. Calancea Darius *Proiectat / Designer* ing. Doroșcan Ovidiu *Proiect număr / Design number* 59/2022 *Data/Date* decembrie 2022	

Faza / Fase	*Titlu proiect / Design title*	*Revizia / Revision*	
S.F.	”Reabilitare, extindere și modernizare sistem de alimentare cu apă, stații de tratare în oraș Slănic Moldova”	00	
Scara / Scale	*Titlu planșă / Drawing title*	*Format / Size*	
1:1000	Plan de situație - Situația existentă	A3 420mmx297mm	
		Planșa nr. / Page no.	PSE-36

PLAN DE SITUAȚIE - SITUAȚIA EXISTENTĂ

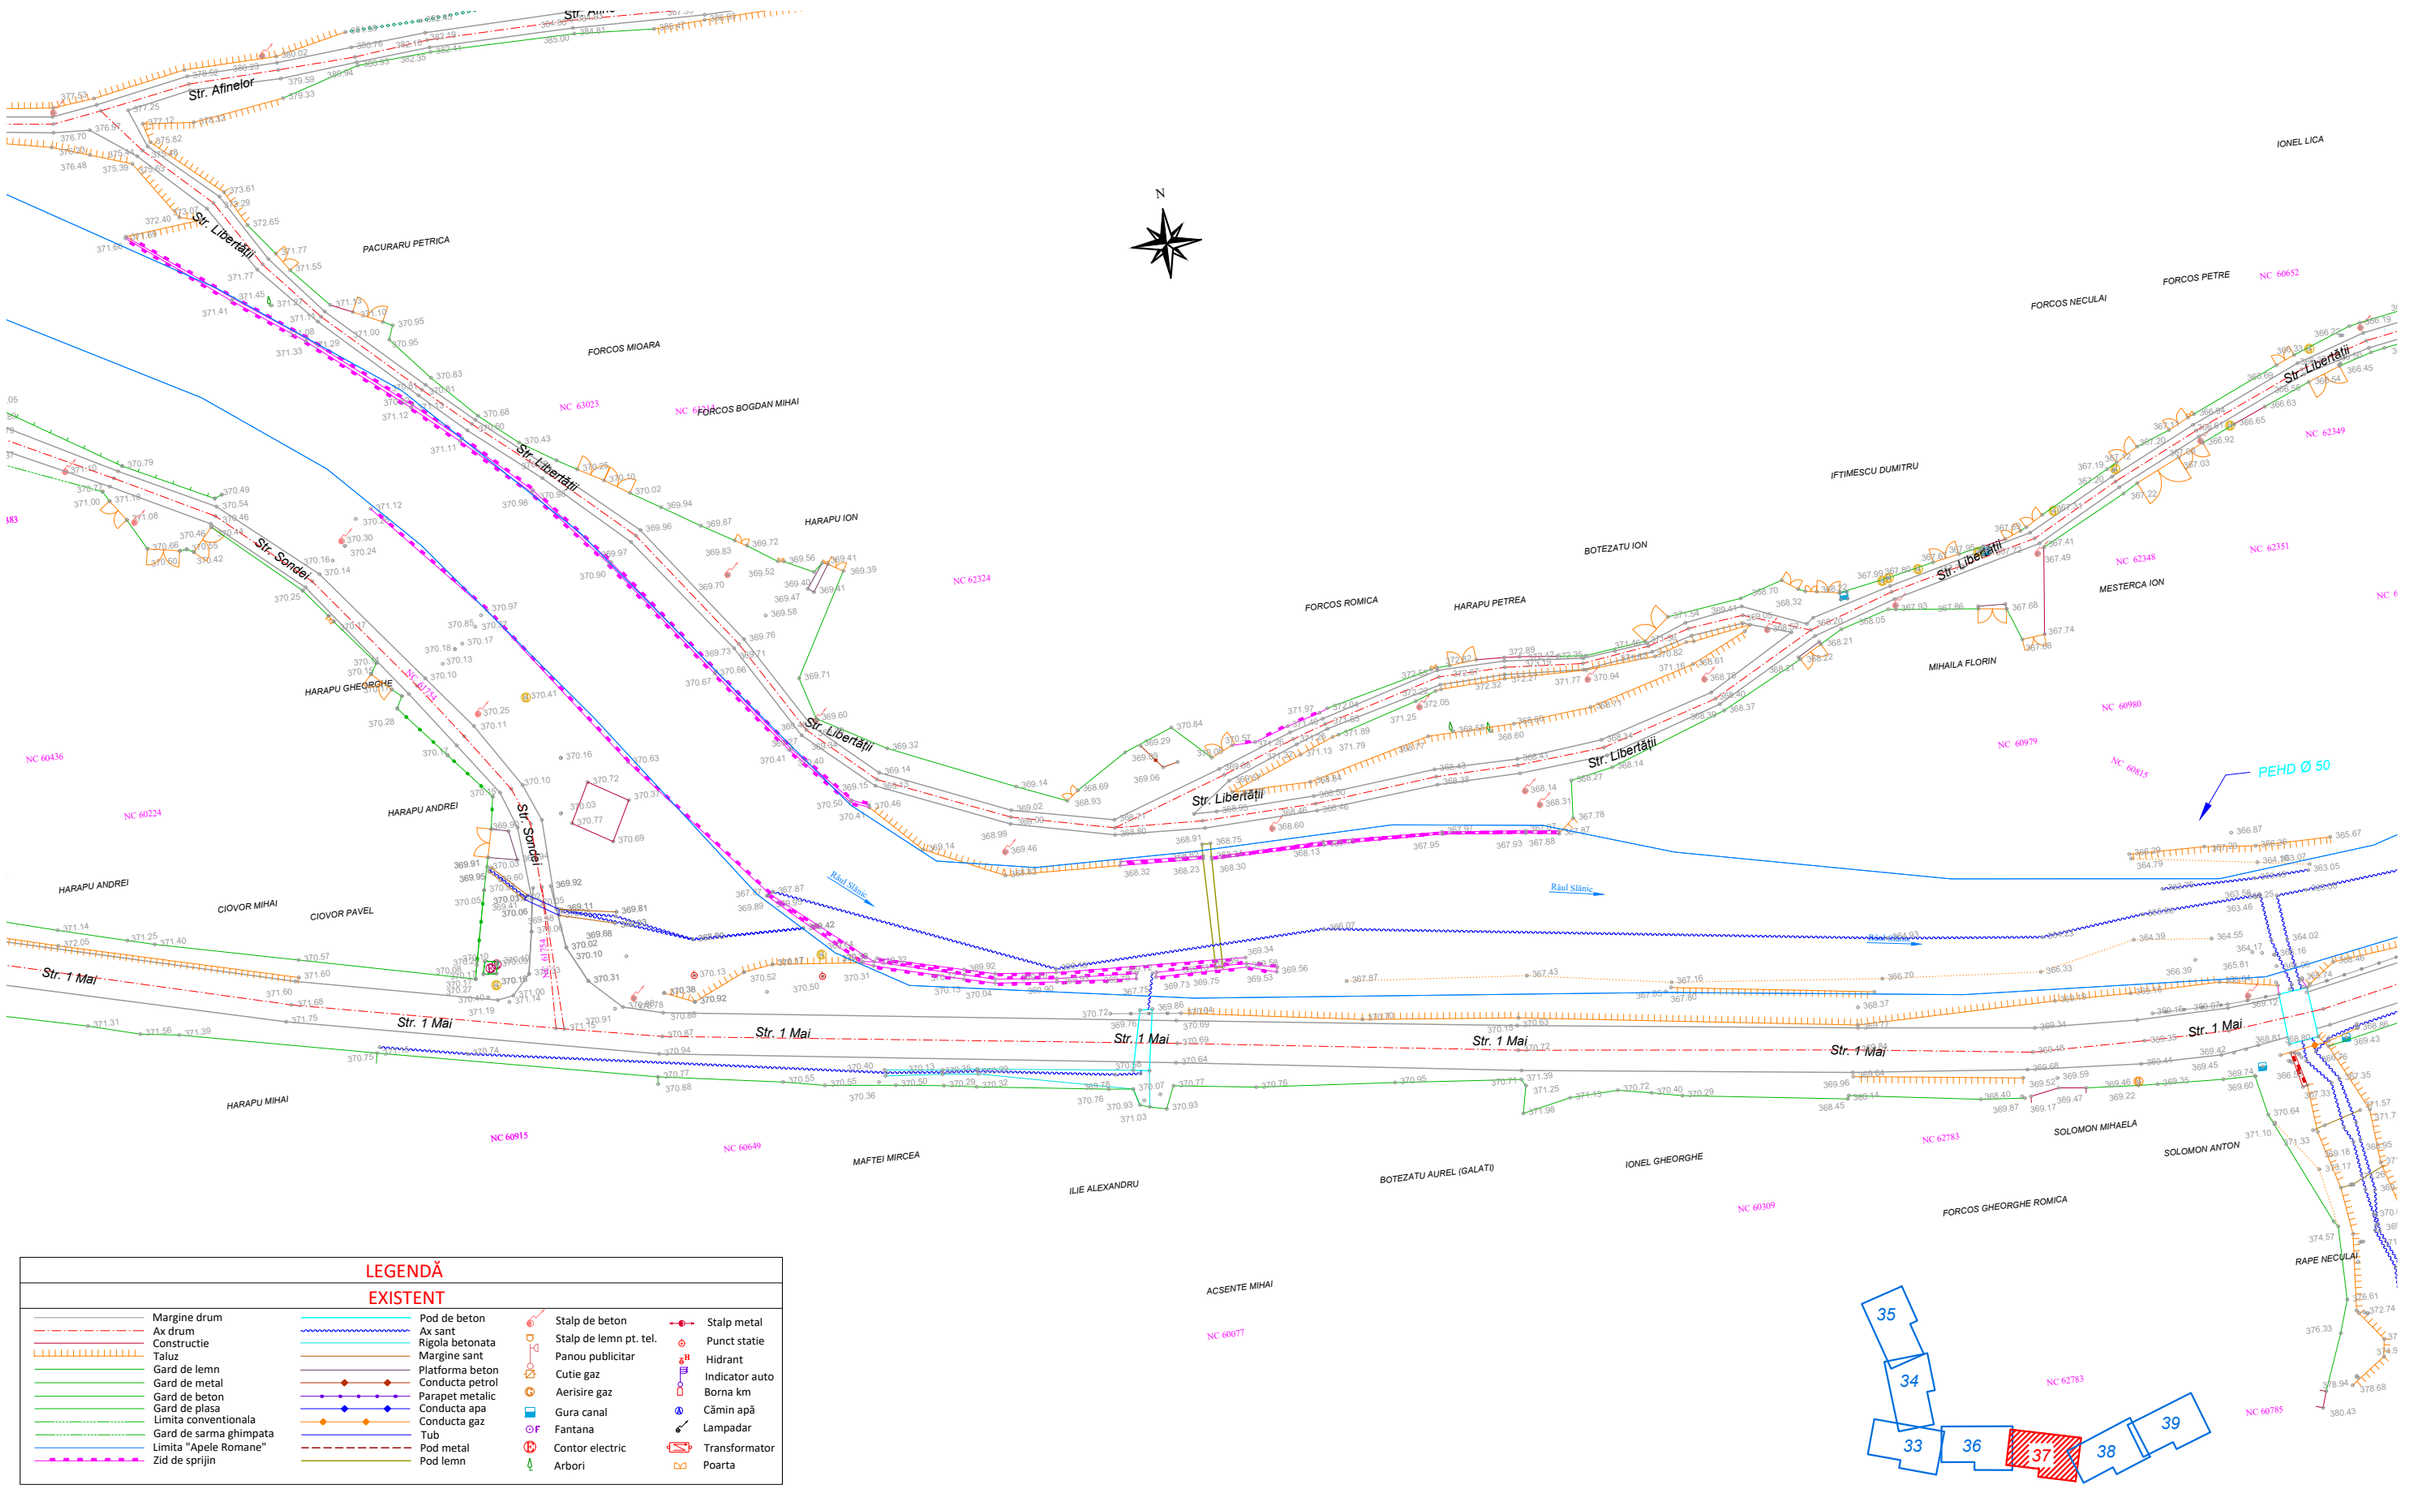

LEGENDĂ

EXISTENT

Margine drum	Pod de beton	Stalp de beton	Stalp metal
Ax drum	Ax sant	Stalp de lemn pt. tel.	Punct statie
Constructie	Rigola betonata	Panou publicitar	Hidrant
Taluz	Margine sant	Cutie gaz	Indicator auto
Gard de lemn	Platforma beton	Aerisire gaz	Borna km
Gard de metal	Conducta petrol	Gura canal	Cămin apă
Gard de beton	Parapet metalic	Fantana	Lampadar
Gard de plasa	Conducta apa	Contor electric	Transformator
Limita conventionala	Conducta gaz	Arbori	Poarta
Gard de sarma ghimpata	Tub		
Limita "Apele Romane"	Pod metal		
Zid de sprijin	Pod lemn		

Proiectant

INFRA PROJECT

PROIECTARE CONSULTANȚĂ ASISTENȚĂ TEHNICĂ

C.U.I.: RO 39463086, Iași, România

Beneficiar

PRIMĂRIA ORAȘULUI SLĂNIC MOLDOVA

Verificator / Expert		*Cerința*	
Șef proiect / Design Team Leader	ing. Calancea Darius		
Proiectat / Designer	ing. Calancea Darius		
Proiectat / Designer	ing. Doroșcan Ovidiu		
Proiect număr / Design number	59/2022	*Data/Date*	decembrie 2022

Faza / Fase: S.F.

Scara / Scale: 1:1000

Titlu proiect / Design title: ”Reabilitare, extindere și modernizare sistem de alimentare cu apă, stații de tratare în oraș Slănic Moldova”

Titlu planșă / Drawing title: Plan de situație - Situația existentă

Revizia / Revision: 00

Format / Size: A3 420mmx297mm

Planșa nr. / Page no.: PSE-37

PLAN DE SITUAȚIE - SITUAȚIA EXISTENTĂ

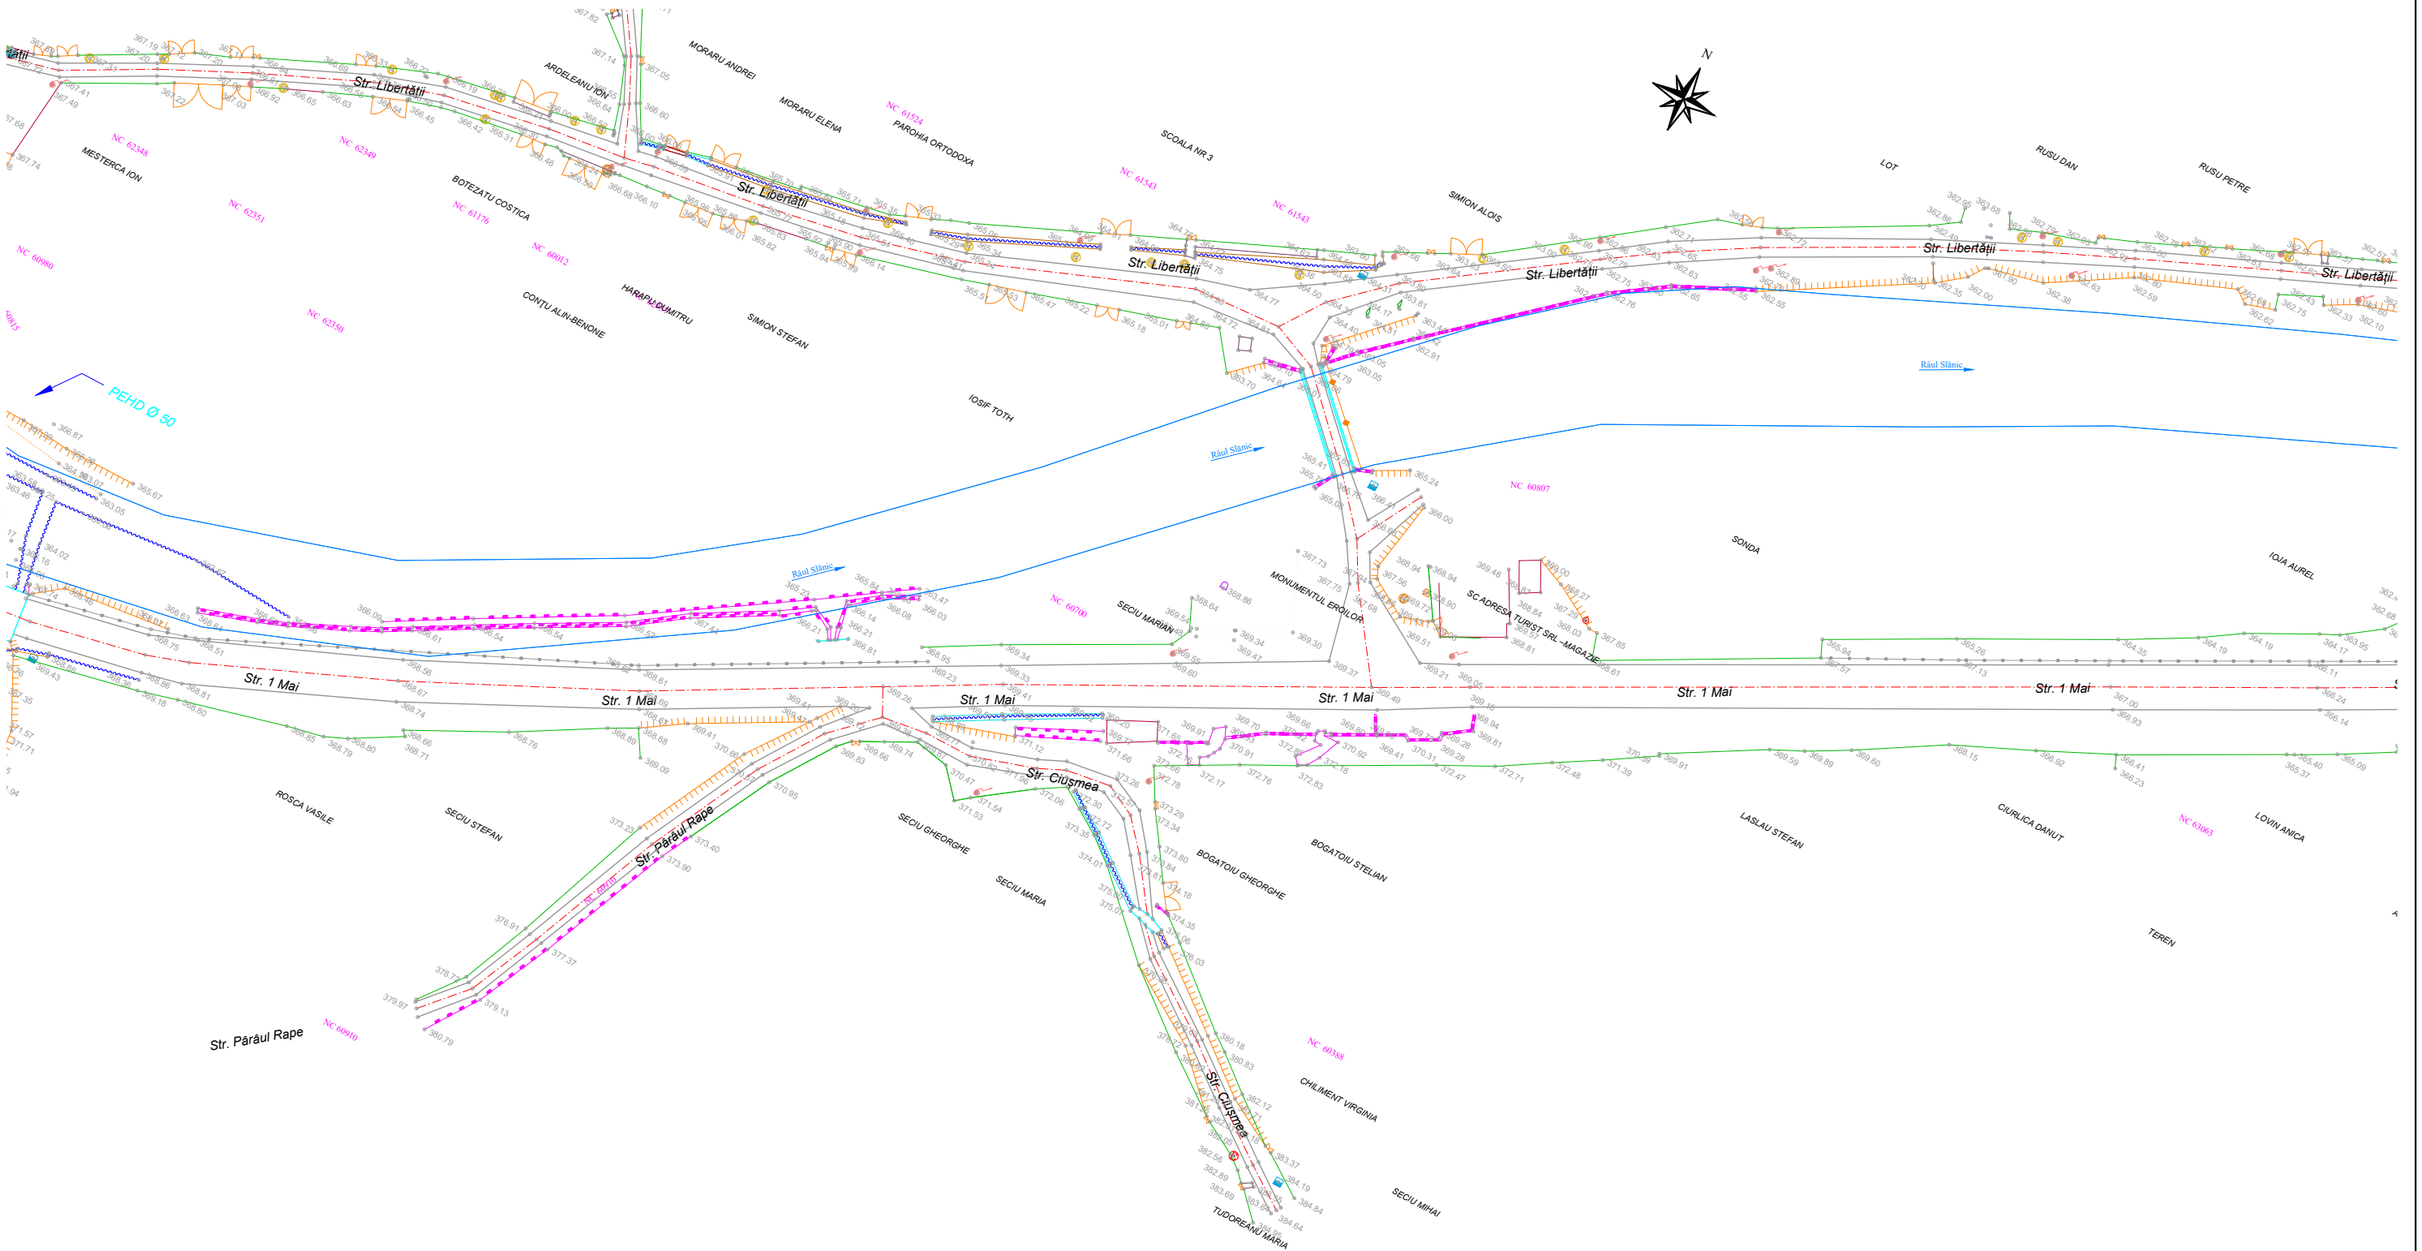

LEGENDĂ

EXISTENT

- Margine drum
- Ax drum
- Constructie
- Taluz
- Gard de lemn
- Gard de metal
- Gard de beton
- Gard de plasa
- Limita conventionala
- Gard de sarma ghimpata
- Limita "Apele Romane"
- Zid de sprijin
- Pod de beton
- Ax sant
- Rigola betonata
- Margine sant
- Platforma beton
- Conducta petrol
- Parapet metalic
- Conducta apa
- Conducta gaz
- Tub
- Pod metal
- Pod lemn
- Stalp de beton
- Stalp de lemn pt. tel.
- Panou publicitar
- Cutie gaz
- Aerisire gaz
- Gura canal
- Fantana
- Contor electric
- Arbori
- Stalp metal
- Punct statie
- Hidrant
- Indicator auto
- Borna km
- Cămin apă
- Lampadar
- Transformator
- Poarta

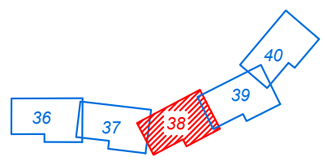

Proiectant

INFRA PROJECT

PROIECTARE CONSULTANȚĂ ASISTENȚĂ TEHNICĂ

C.U.I.: RO 39463086, Iași, România

Beneficiar

PRIMĂRIA ORAȘULUI SLĂNIC MOLDOVA

Verificator / Expert		*Cerința*	
Șef proiect / Design Team Leader	ing. Calancea Darius		
Proiectat / Designer	ing. Calancea Darius		
Proiectat / Designer	ing. Doroșcan Ovidiu		
Proiect număr / Design number	59/2022	*Data/Date*	decembrie 2022

Faza / Fase: S.F.

Scara / Scale: 1:1000

Titlu proiect / Design title: ”Reabilitare, extindere și modernizare sistem de alimentare cu apă, stații de tratare în oraș Slănic Moldova”

Titlu planșă / Drawing title: Plan de situație - Situația existentă

Revizia / Revision: 00

Format / Size: A3 420mmx297mm

Planșa nr. / Page no.: PSE-38

PLAN DE SITUAȚIE - SITUAȚIA EXISTENTĂ

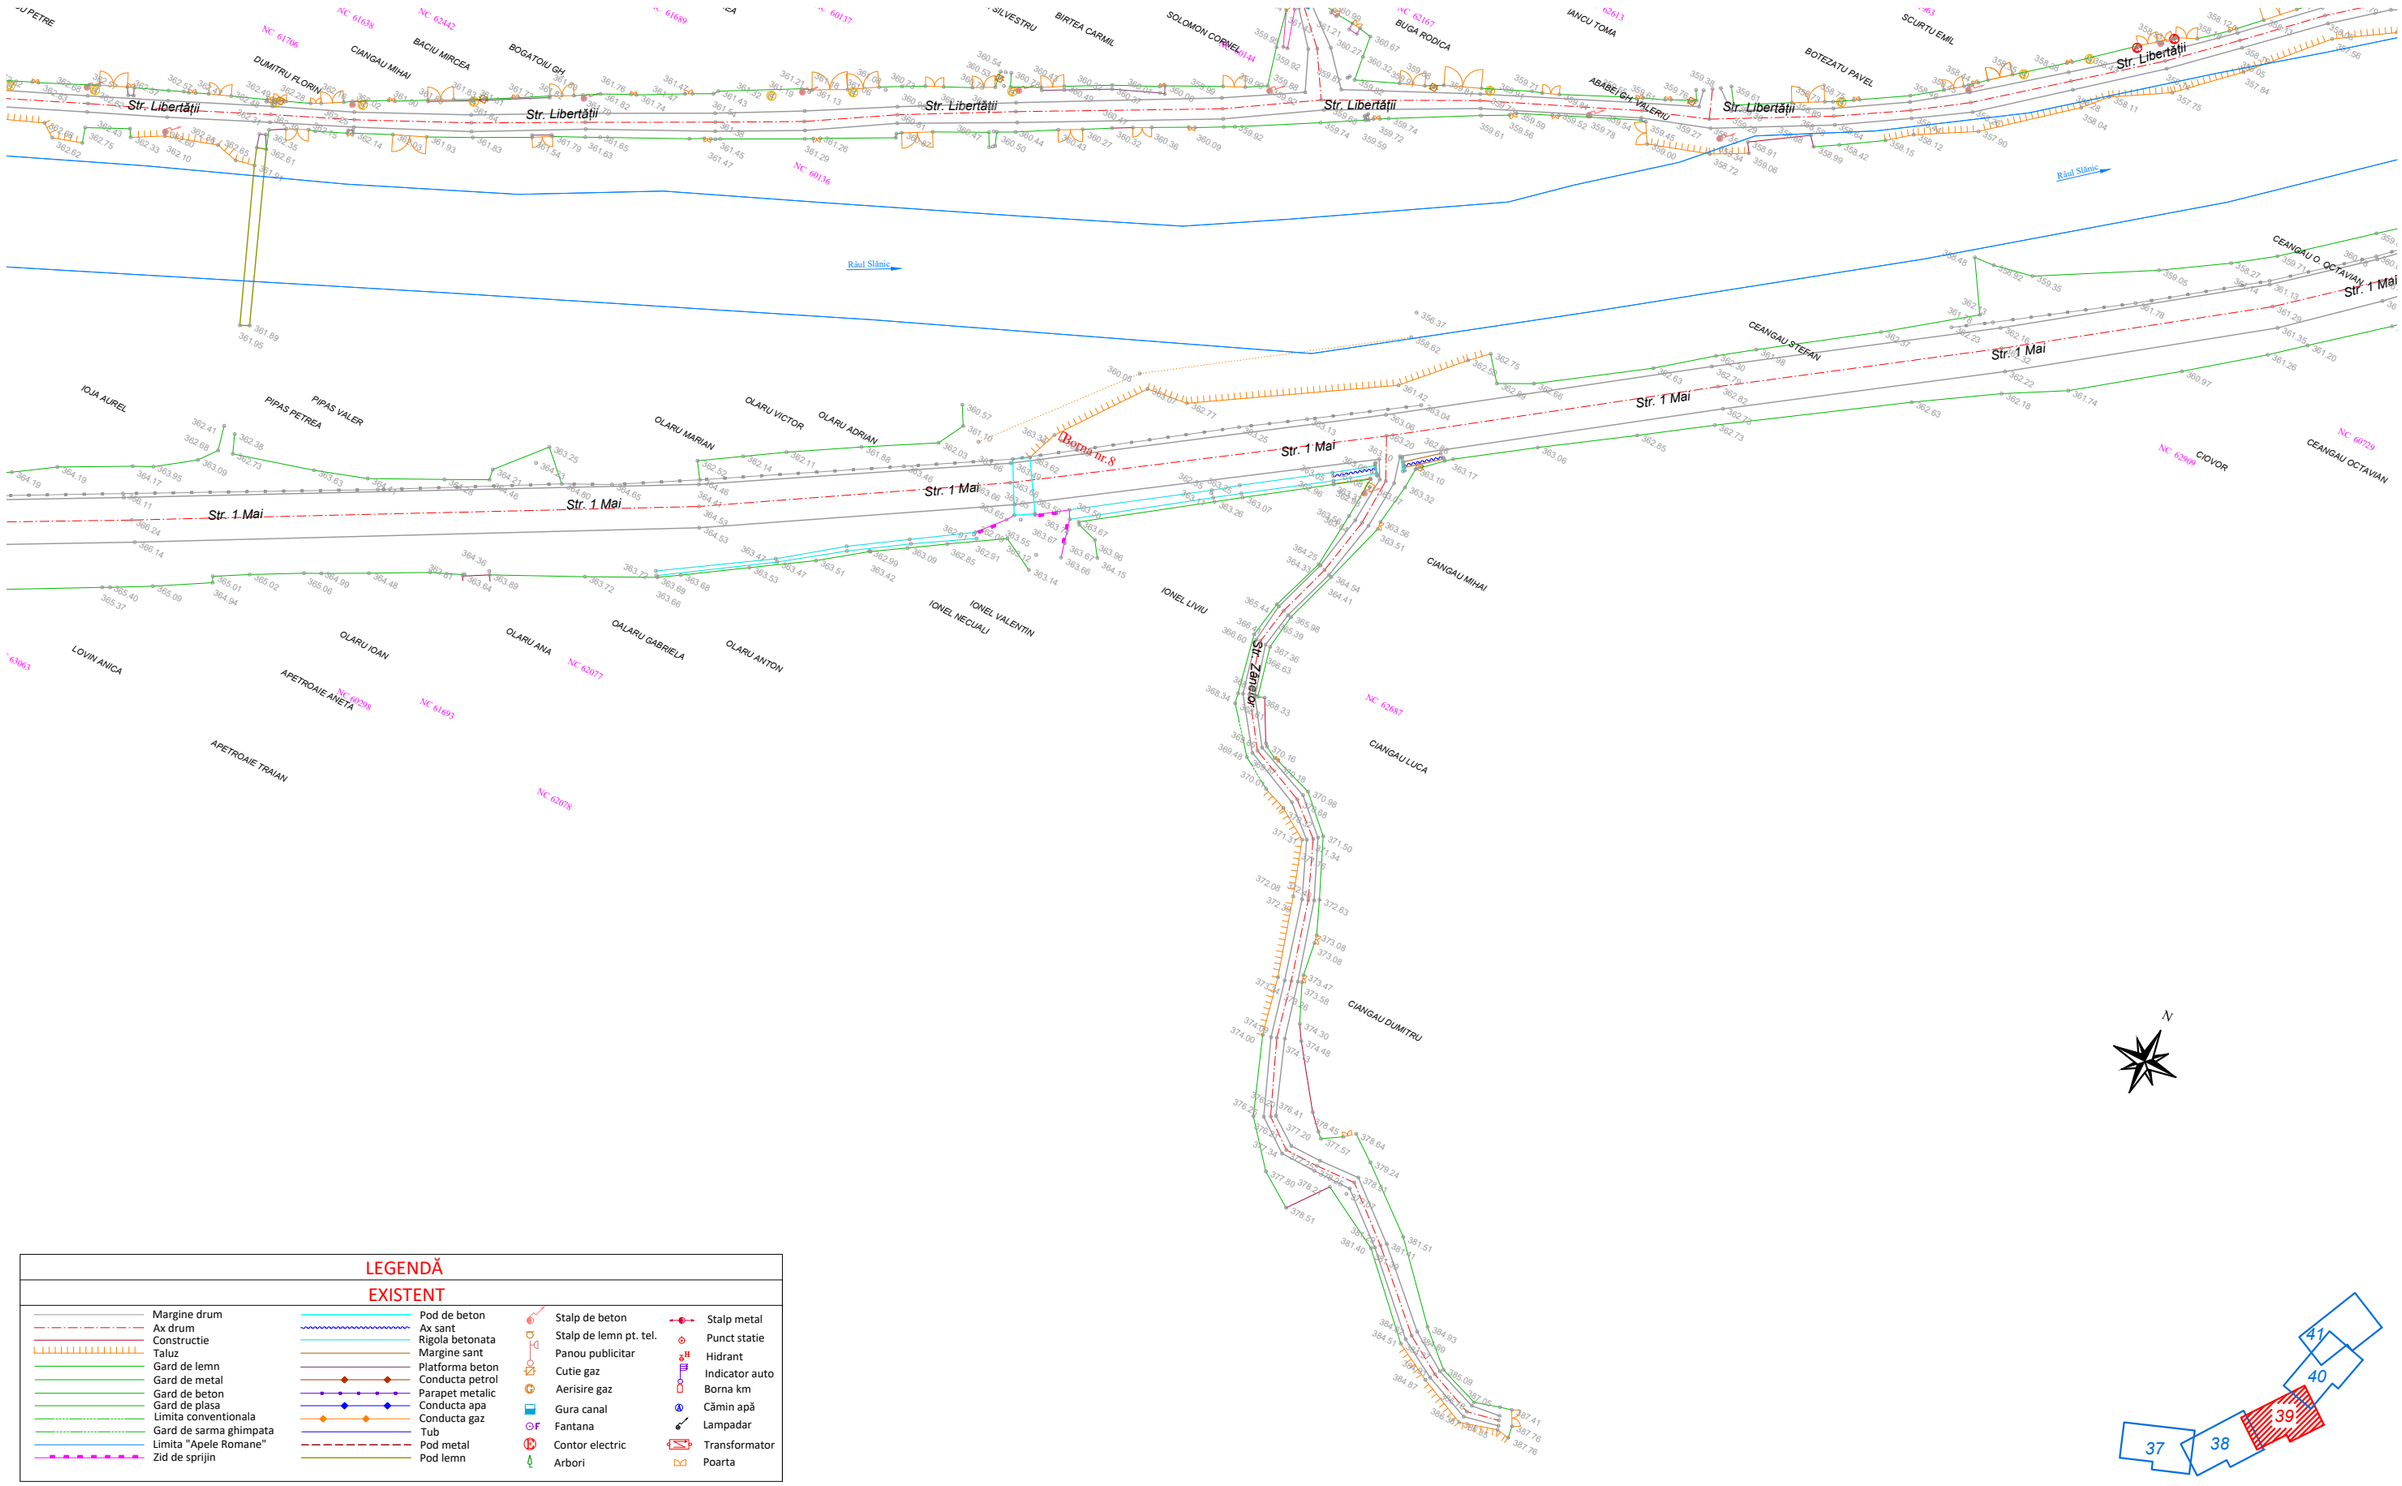

LEGENDĂ

EXISTENT

Margine drum	Pod de beton	Stalp de beton	Stalp metal
Ax drum	Ax sant	Stalp de lemn pt. tel.	Punct statie
Constructie	Rigola betonata	Panou publicitar	Hidrant
Taluz	Margine sant	Cutie gaz	Indicator auto
Gard de lemn	Platforma beton	Aerisire gaz	Borna km
Gard de metal	Conducta petrol	Gura canal	Cămin apă
Gard de beton	Parapet metalic	Fantana	Lampadar
Gard de plasa	Conducta apa	Contor electric	Transformator
Limita conventionala	Conducta gaz	Arbori	Poarta
Gard de sarma ghimpata	Tub		
Limita "Apele Romane"	Pod metal		
Zid de sprijin	Pod lemn		

Proiectant

INFRA PROJECT

PROIECTARE CONSULTANȚĂ ASISTENȚĂ TEHNICĂ

C.U.I.: RO 39463086, Iași, România

Beneficiar

PRIMĂRIA ORAȘULUI
SLĂNIC MOLDOVA

Verificator / Expert		*Cerința*	
Șef proiect / Design Team Leader	ing. Calancea Darius		
Proiectat / Designer	ing. Calancea Darius		
Proiectat / Designer	ing. Doroșcan Ovidiu		
Proiect număr / Design number	59/2022	*Data/Date*	decembrie 2022

Faza / Fase: S.F.

Scara / Scale: 1:1000

Titlu proiect / Design title: ”Reabilitare, extindere și modernizare sistem de alimentare cu apă, stații de tratare în oraș Slănic Moldova”

Titlu planșă / Drawing title: Plan de situație - Situația existentă

Revizia / Revision: 00

Format / Size: A3 420mmx297mm

Planșa nr. / Page no.: PSE-39

PLAN DE SITUAȚIE - SITUAȚIA EXISTENTĂ

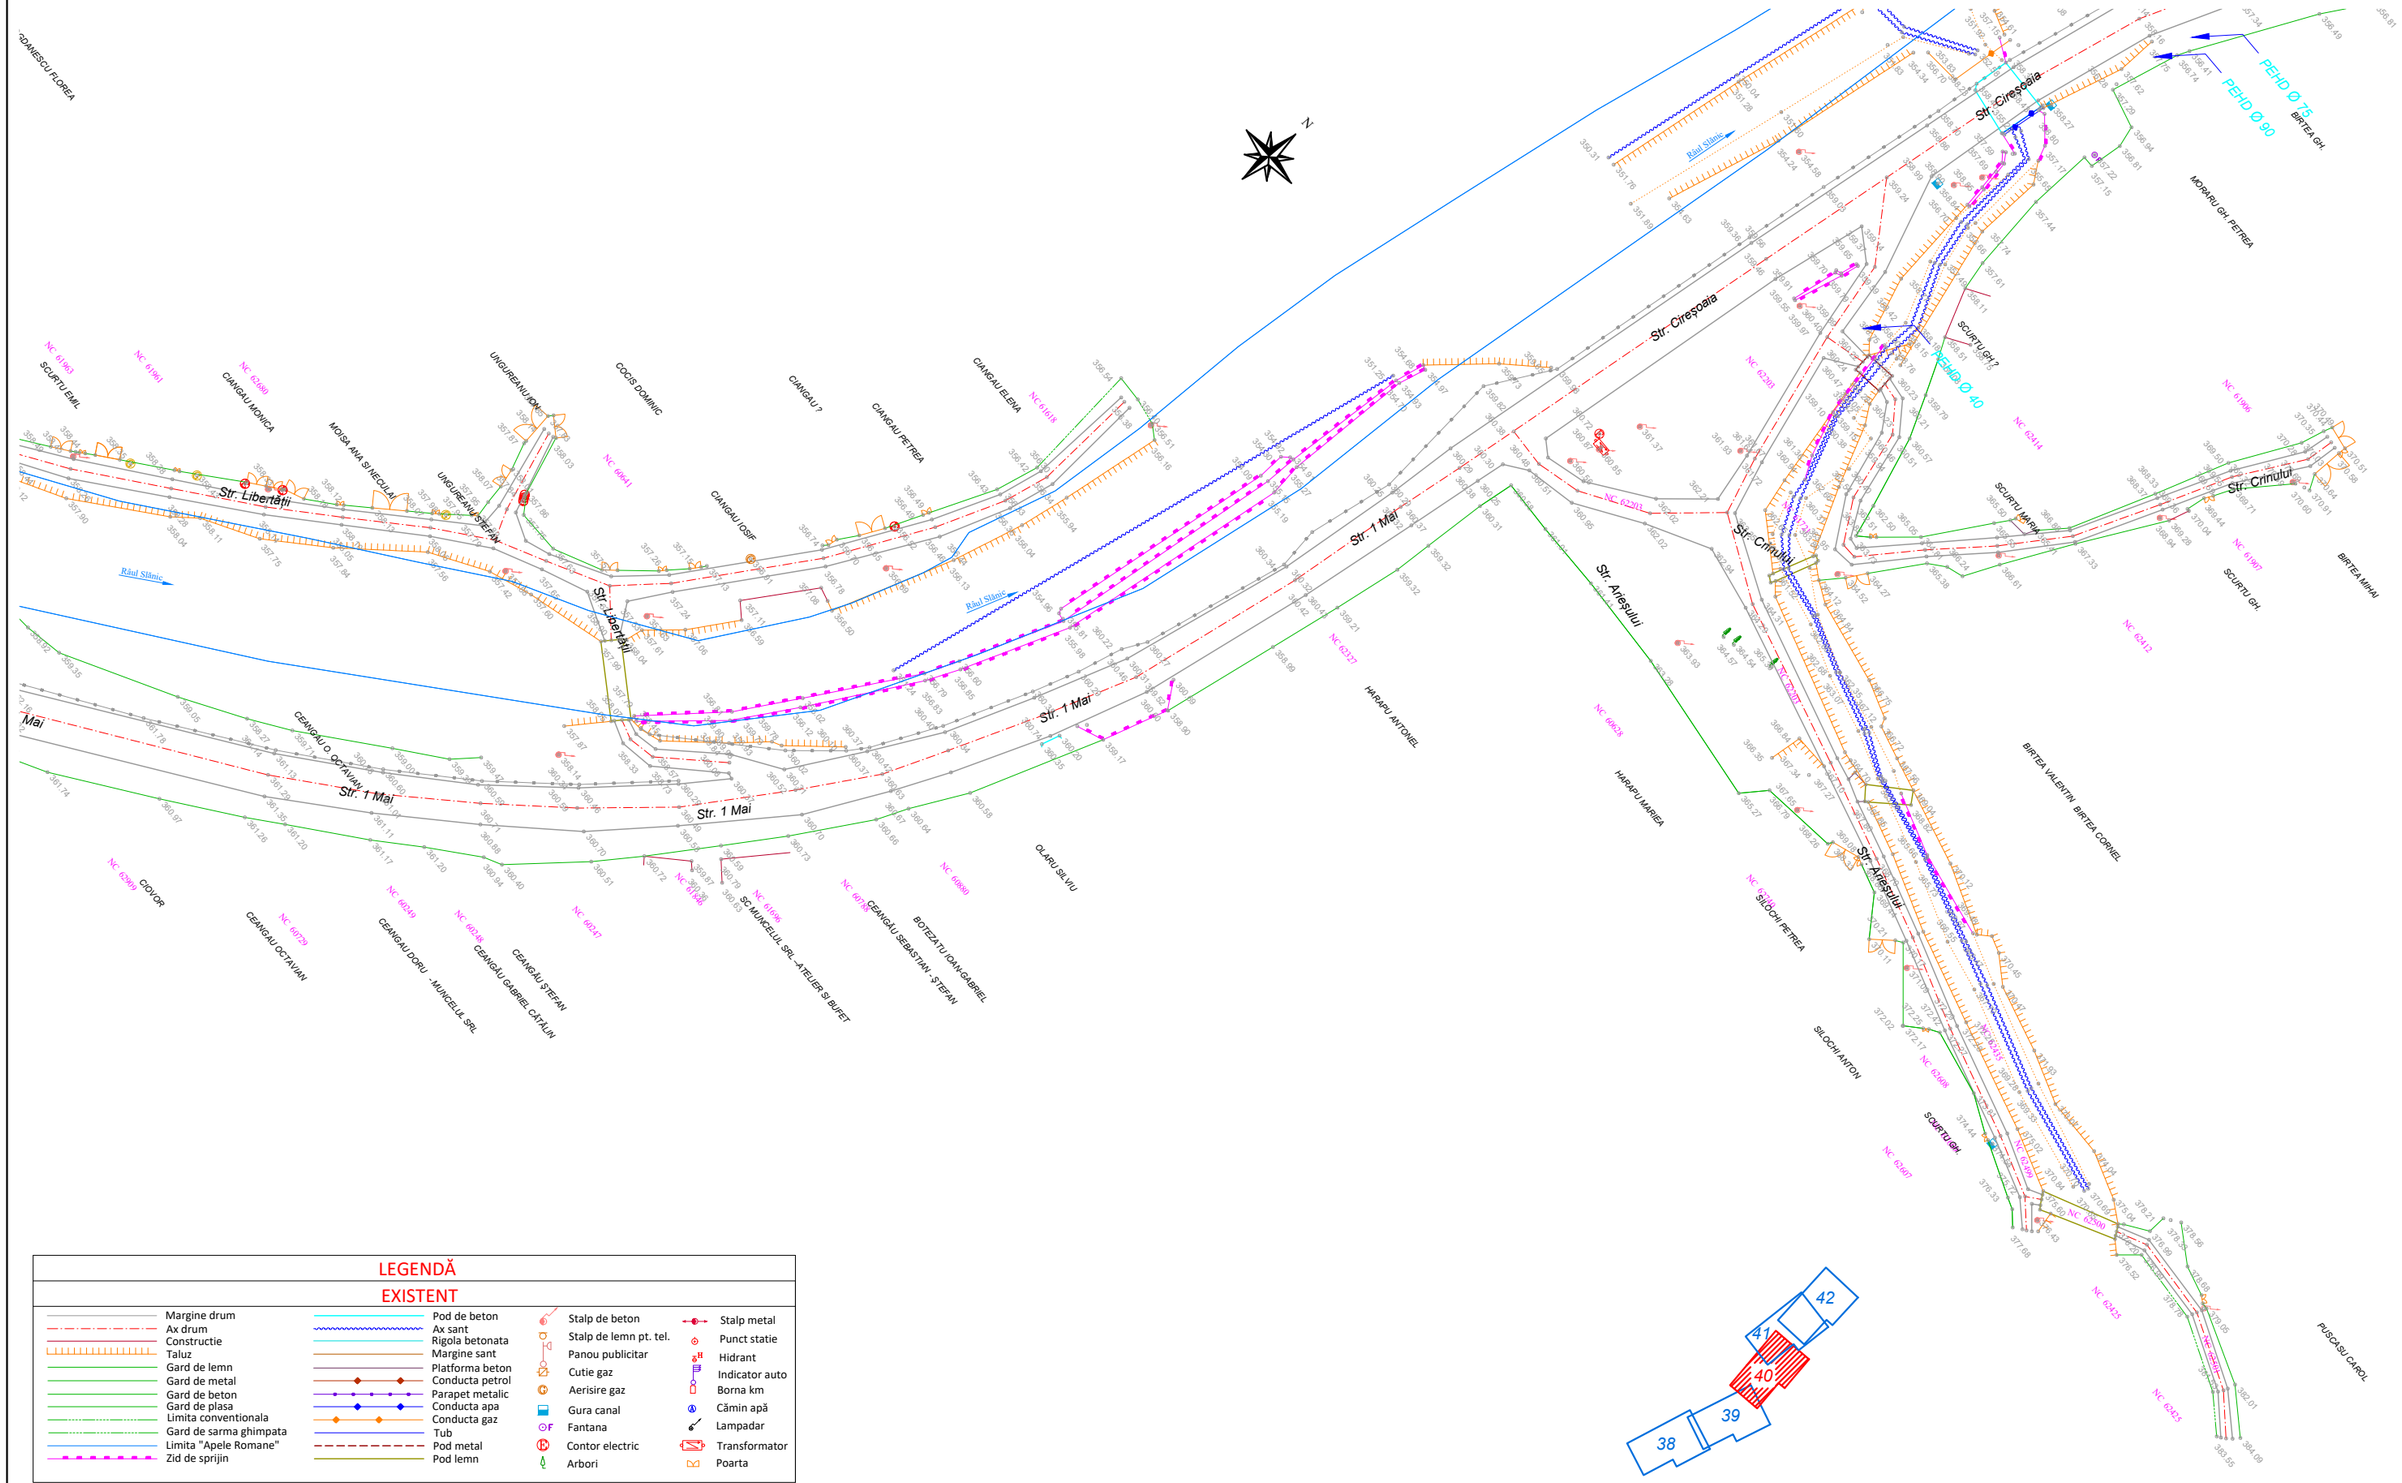

LEGENDĂ

EXISTENT

- Margine drum
- Ax drum
- Constructie
- Taluz
- Gard de lemn
- Gard de metal
- Gard de beton
- Gard de plasa
- Limita conventionala
- Gard de sarma ghimpata
- Limita "Apele Romane"
- Zid de sprijin
- Pod de beton
- Ax sant
- Rigola betonata
- Margine sant
- Platforma beton
- Conducta petrol
- Parapet metalic
- Conducta apa
- Conducta gaz
- Tub
- Pod metal
- Pod lemn
- Stalp de beton
- Stalp de lemn pt. tel.
- Panou publicitar
- Cutie gaz
- Aerisire gaz
- Gura canal
- Fantana
- Contor electric
- Arbori
- Stalp metal
- Punct statie
- Hidrant
- Indicator auto
- Borna km
- Cămin apă
- Lampadar
- Transformator
- Poarta

Proiectant	*Beneficiar*	*Verificator / Expert*	*Cerința*
INFRA PROJECT PROIECTARE CONSULTANȚĂ ASISTENȚĂ TEHNICĂ C.U.I.: RO 39463086, Iași, România	PRIMĂRIA ORAȘULUI SLĂNIC MOLDOVA	*Șef proiect / Design Team Leader* ing. Calancea Darius *Proiectat / Designer* ing. Calancea Darius *Proiectat / Designer* ing. Doroșcan Ovidiu *Proiect număr / Design number* 59/2022 *Data/Date* decembrie 2022	

Faza / Fase	*Titlu proiect / Design title*	*Revizia / Revision*
S.F.	”Reabilitare, extindere și modernizare sistem de alimentare cu apă, stații de tratare în oraș Slănic Moldova”	00
Scara / Scale	*Titlu planșă / Drawing title*	*Format / Size*
1:1000	Plan de situație - Situația existentă	A3 420mmx297mm
		Planșa nr. / Page no. PSE-40

PLAN DE SITUAȚIE - SITUAȚIA EXISTENTĂ

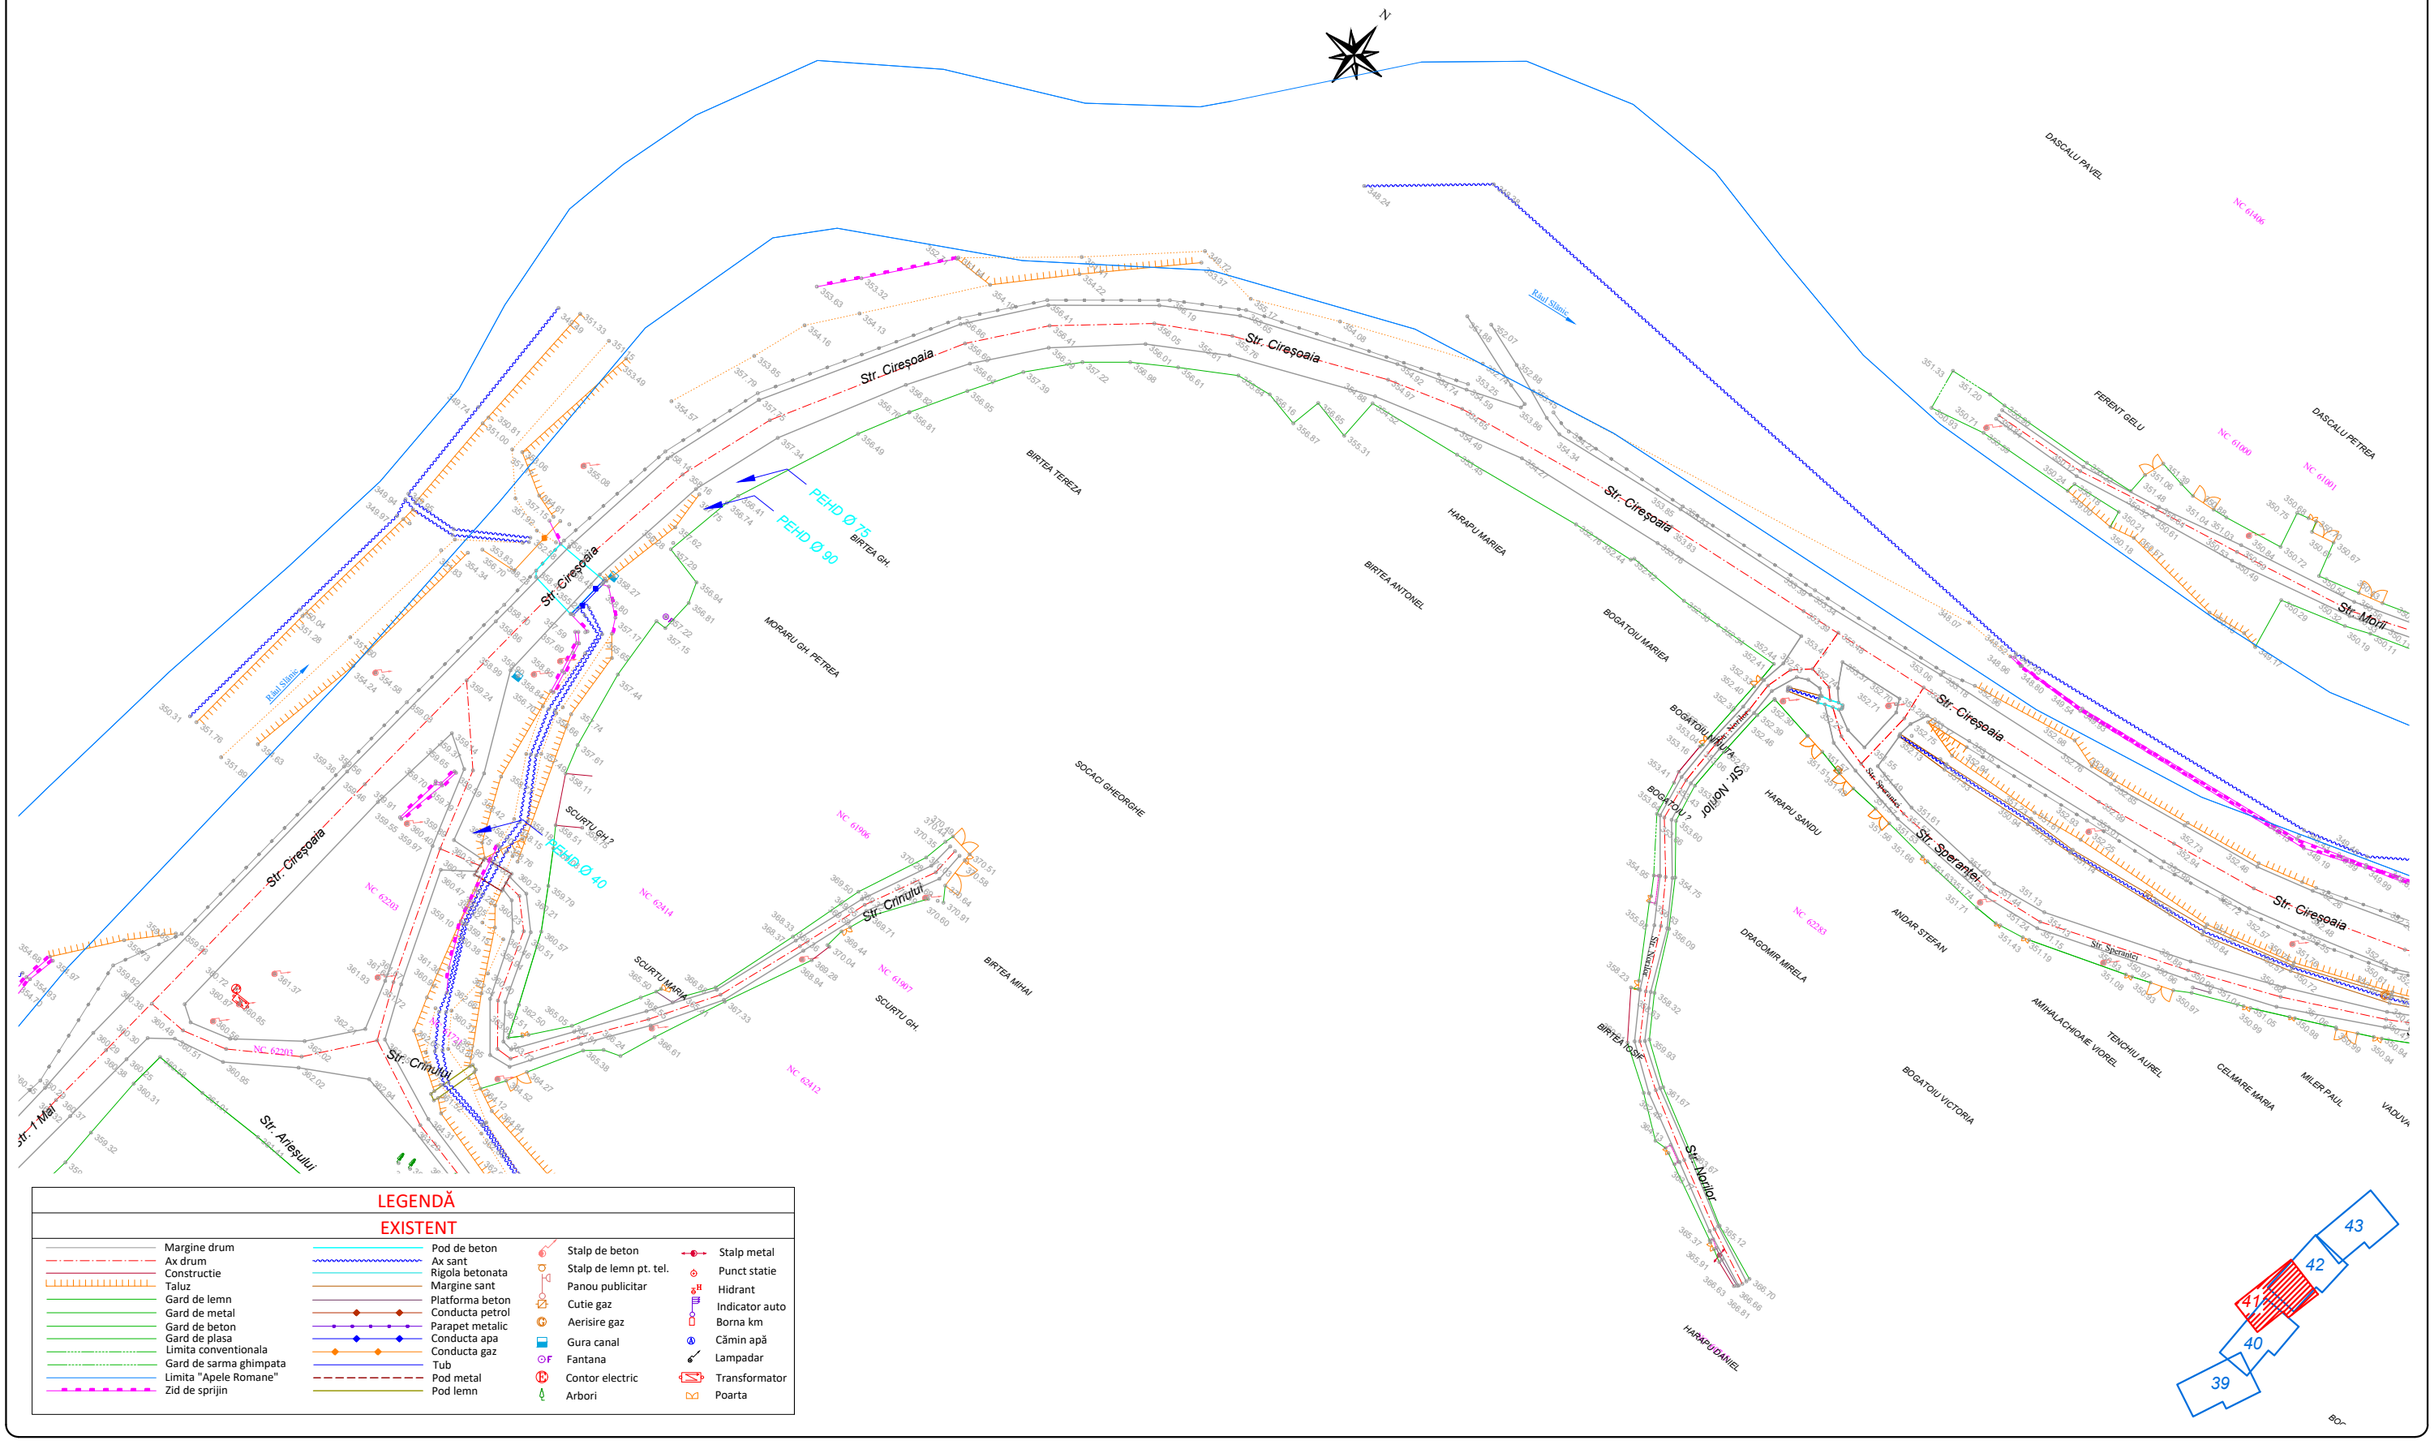

LEGENDĂ

EXISTENT

Margine drum	Pod de beton	Stalp de beton	Stalp metal
Ax drum	Ax sant	Stalp de lemn pt. tel.	Punct statie
Constructie	Rigola betonata	Panou publicitar	Hidrant
Taluz	Margine sant	Cutie gaz	Indicator auto
Gard de lemn	Platforma beton	Aerisire gaz	Borna km
Gard de metal	Conducta petrol	Gura canal	Cămin apă
Gard de beton	Parapet metalic	Fantana	Lampadar
Gard de plasa	Conducta apa	Contor electric	Transformator
Limita conventionala	Conducta gaz	Arbori	Poarta
Gard de sarma ghimpata	Tub		
Limita "Apele Romane"	Pod metal		
Zid de sprijin	Pod lemn		

Proiectant

INFRA PROJECT

PROIECTARE CONSULTANȚĂ ASISTENȚĂ TEHNICĂ

C.U.I.: RO 39463086, Iași, România

Beneficiar

PRIMĂRIA ORAȘULUI
SLĂNIC MOLDOVA

Verificator / Expert		*Cerința*	
Șef proiect / Design Team Leader	ing. Calancea Darius		
Proiectat / Designer	ing. Calancea Darius		
Proiectat / Designer	ing. Doroșcan Ovidiu		
Proiect număr / Design number	59/2022	*Data/Date*	decembrie 2022

Faza / Fase: S.F.

Scara / Scale: 1:1000

Titlu proiect / Design title: ”Reabilitare, extindere și modernizare sistem de alimentare cu apă, stații de tratare în oraș Slănic Moldova”

Titlu planșă / Drawing title: Plan de situație - Situația existentă

Revizia / Revision: 00

Format / Size: A3 420mmx297mm

Planșa nr. / Page no.: PSE-41

PLAN DE SITUAȚIE - SITUAȚIA EXISTENTĂ

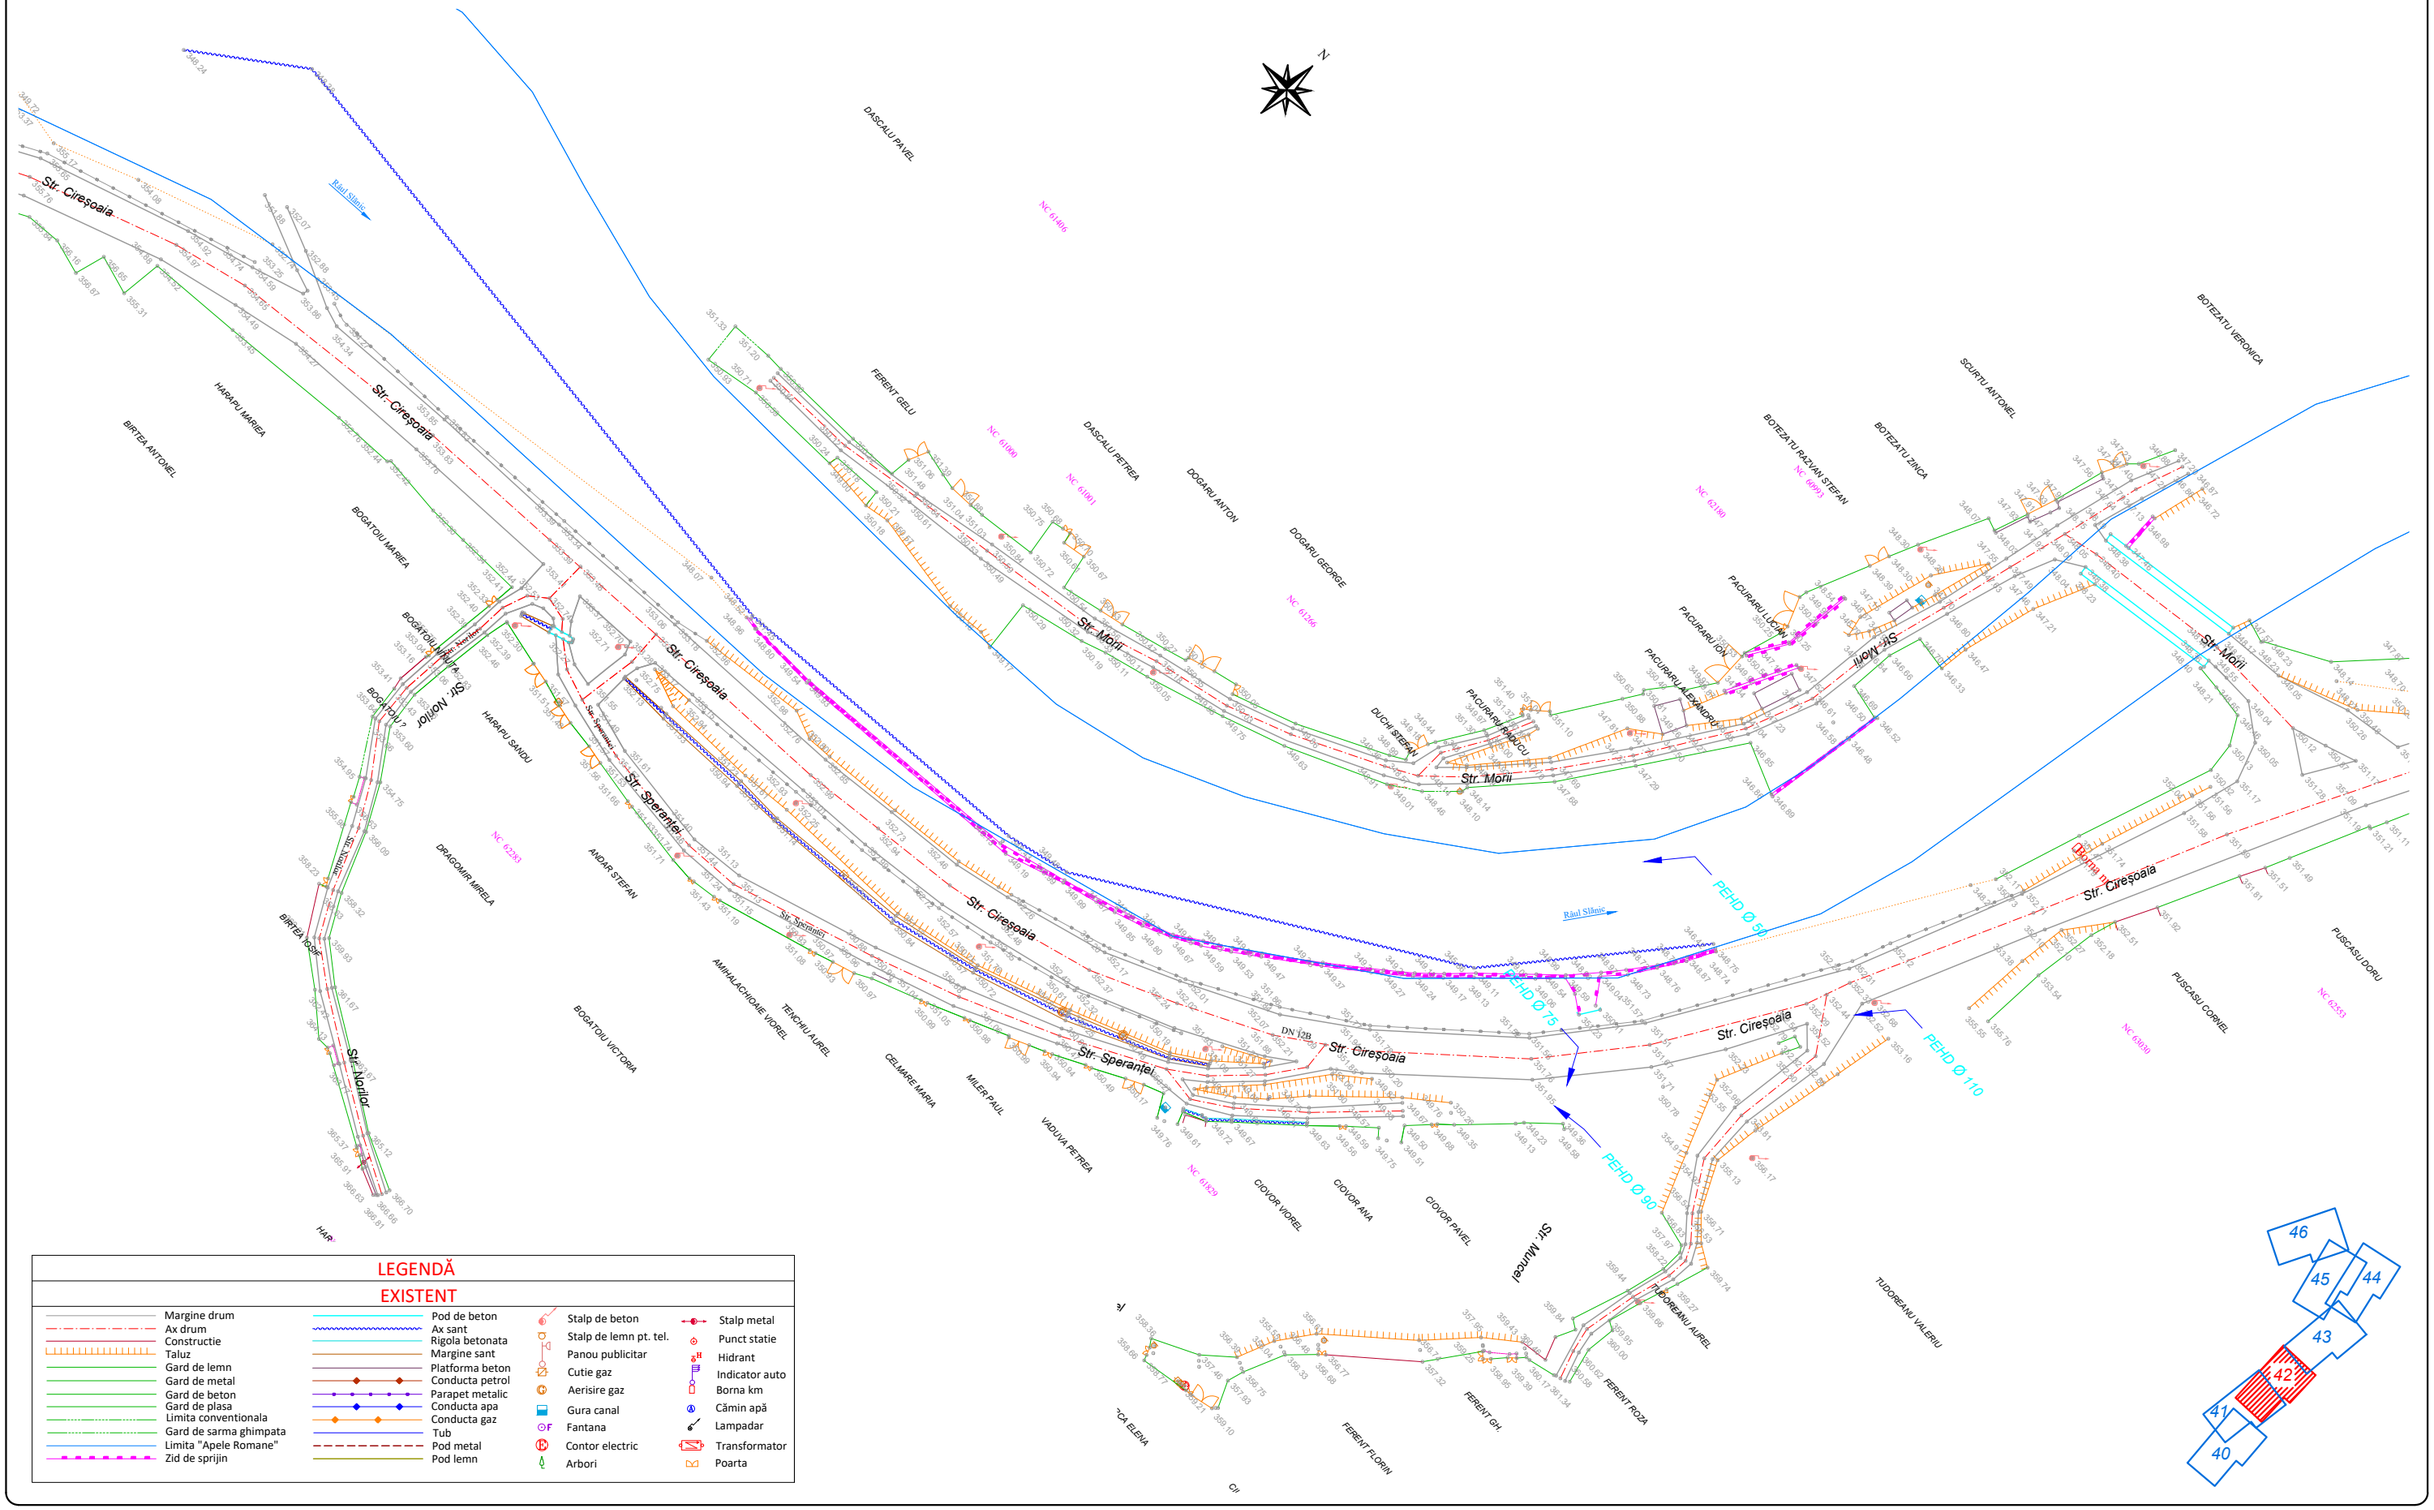

LEGENDĂ

EXISTENT

- Margine drum
- Ax drum
- Constructie
- Taluz
- Gard de lemn
- Gard de metal
- Gard de beton
- Gard de plasa
- Limita conventionala
- Gard de sarma ghimpata
- Limita "Apele Romane"
- Zid de sprijin
- Pod de beton
- Ax sant
- Rigola betonata
- Margine sant
- Platforma beton
- Conducta petrol
- Parapet metalic
- Conducta apa
- Conducta gaz
- Tub
- Pod metal
- Pod lemn
- Stalp de beton
- Stalp de lemn pt. tel.
- Panou publicitar
- Cutie gaz
- Aerisire gaz
- Gura canal
- Fantana
- Contor electric
- Arbori
- Stalp metal
- Punct statie
- Hidrant
- Indicator auto
- Borna km
- Cămin apă
- Lampadar
- Transformator
- Poarta

Proiectant INFRA PROJECT PROIECTARE CONSULTANȚĂ ASISTENȚĂ TEHNICĂ C.U.I.: RO 39463086, Iași, România	*Beneficiar* PRIMĂRIA ORAȘULUI SLĂNIC MOLDOVA	*Verificator / Expert*	*Cerința*
		Șef proiect / Design Team Leader ing. Calancea Darius	
		Proiectat / Designer ing. Calancea Darius	
		Proiectat / Designer ing. Doroșcan Ovidiu	
		Proiect număr / Design number 59/2022 *Data/Date* decembrie 2022	

Faza / Fase S.F.	*Titlu proiect / Design title* ”Reabilitare, extindere și modernizare sistem de alimentare cu apă, stații de tratare în oraș Slănic Moldova”	*Revizia / Revision* 00
Scara / Scale 1:1000	*Titlu planșă / Drawing title* Plan de situație - Situația existentă	*Format / Size* A3 420mmx297mm
		Planșa nr. / Page no. PSE-42

PLAN DE SITUAȚIE - SITUAȚIA EXISTENTĂ

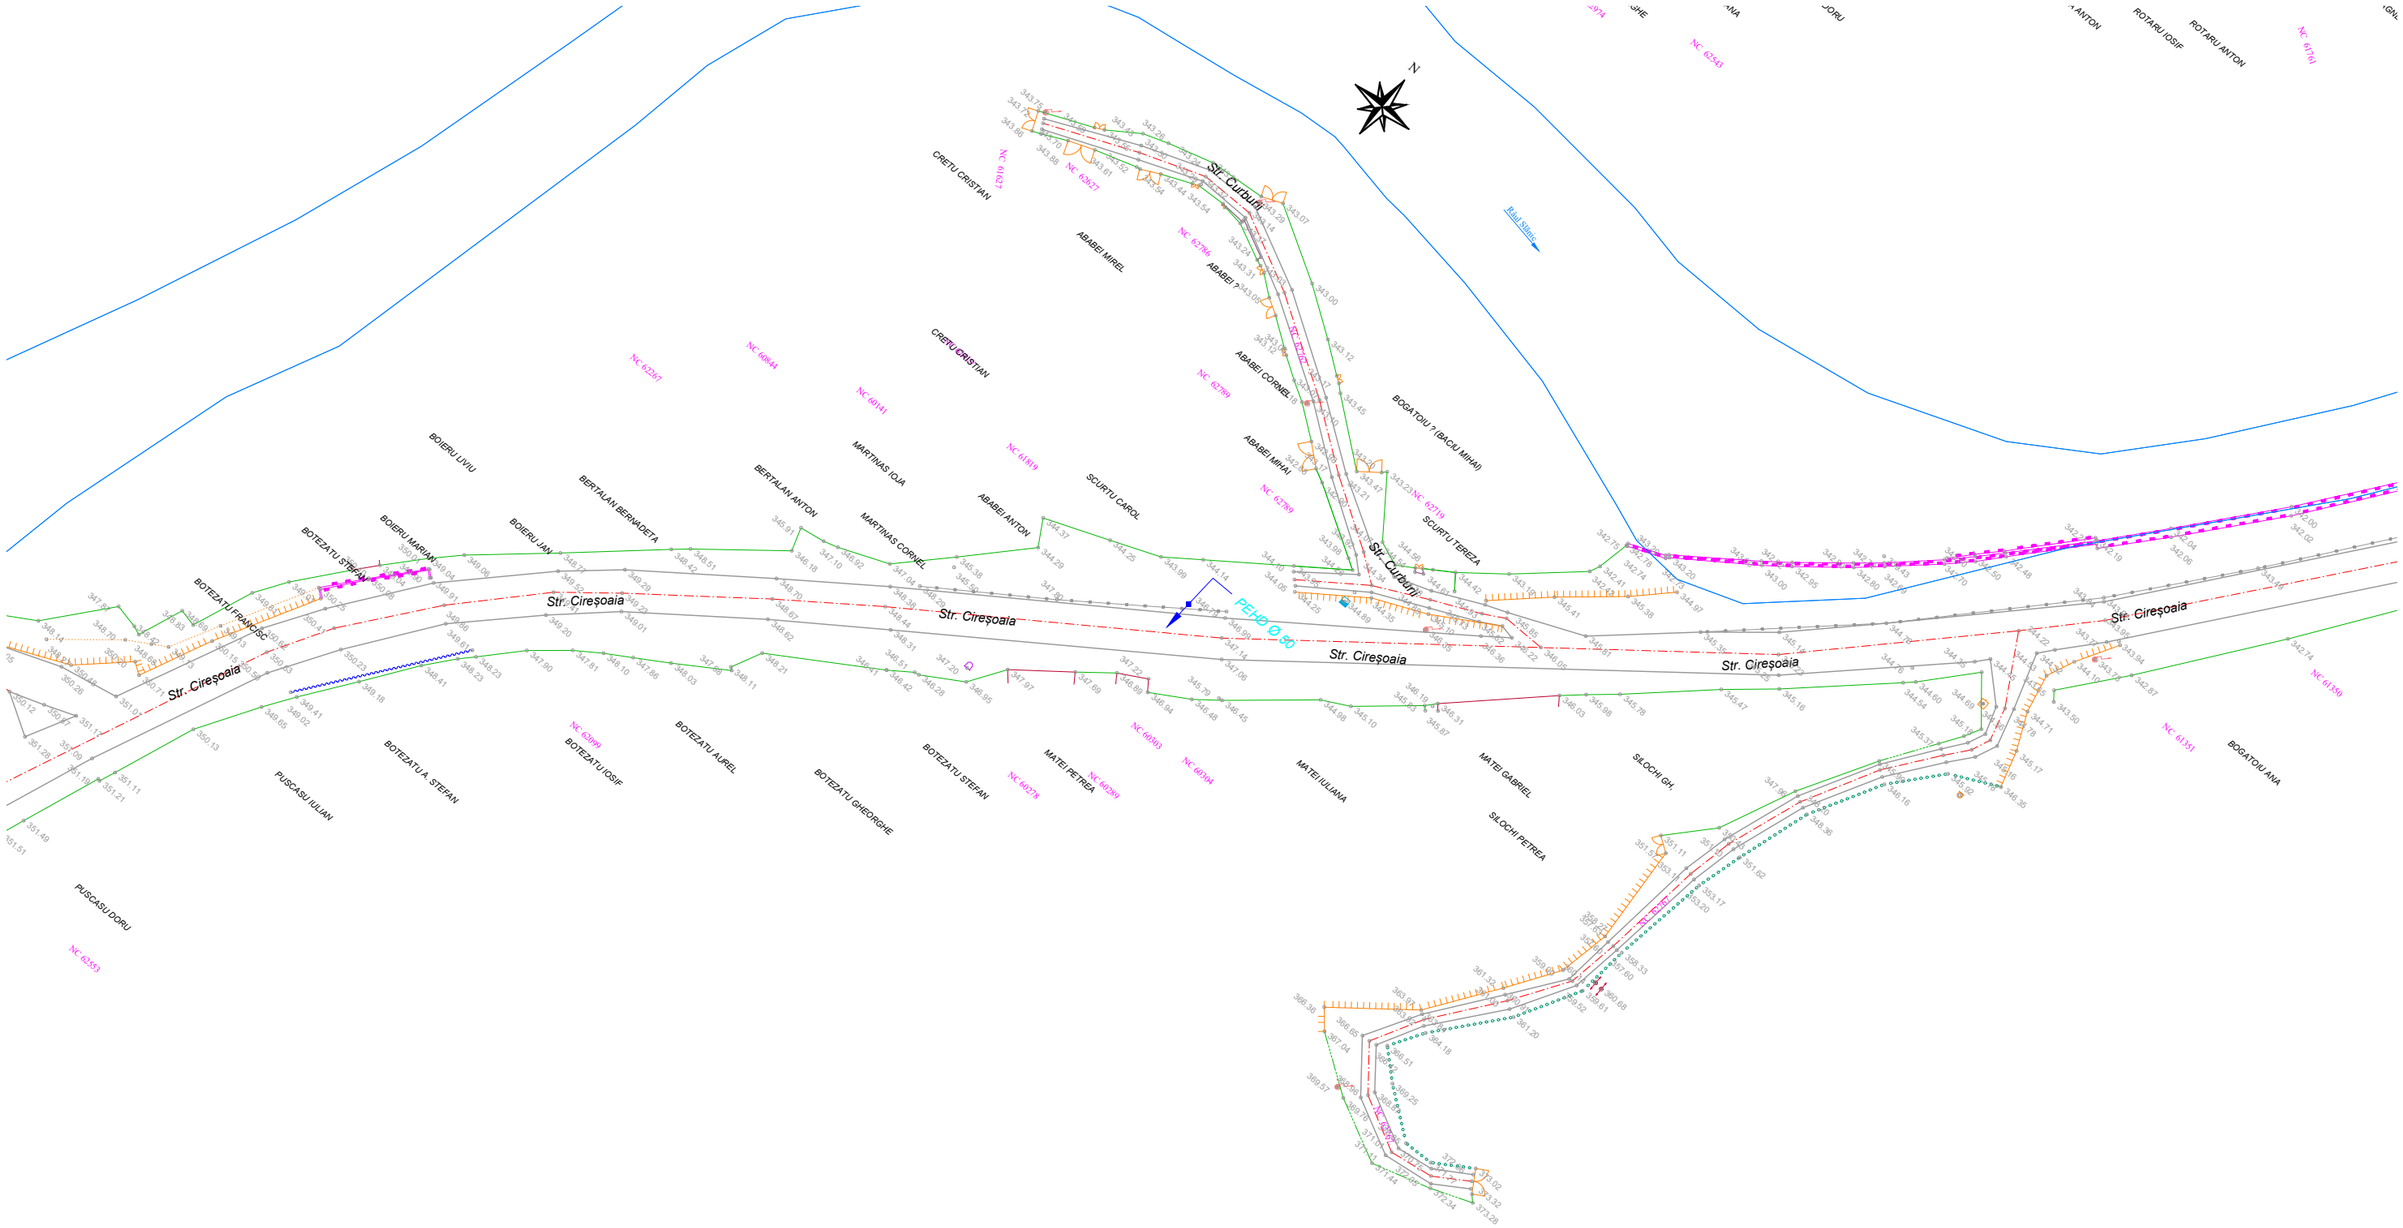

LEGENDĂ

EXISTENT

Margine drum	Pod de beton	Stalp de beton	Stalp metal
Ax drum	Ax sant	Stalp de lemn pt. tel.	Punct statie
Constructie	Rigola betonata	Panou publicitar	Hidrant
Taluz	Margine sant	Cutie gaz	Indicator auto
Gard de lemn	Platforma beton	Aerisire gaz	Borna km
Gard de metal	Conducta petrol	Gura canal	Cămin apă
Gard de beton	Parapet metalic	Fantana	Lampadar
Gard de plasa	Conducta apa	Contor electric	Transformator
Limita conventionala	Conducta gaz	Arbori	Poarta
Gard de sarma ghimpata	Tub		
Limita "Apele Romane"	Pod metal		
Zid de sprijin	Pod lemn		

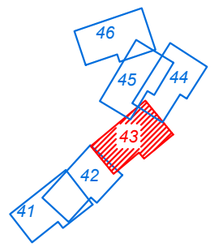

Proiectant

INFRA PROJECT
PROIECTARE CONSULTANȚĂ ASISTENȚĂ TEHNICĂ
C.U.I.: RO 39463086, Iași, România

Beneficiar

PRIMĂRIA ORAȘULUI
SLĂNIC MOLDOVA

Verificator / Expert			*Cerința*
Șef proiect / Design Team Leader	ing. Calancea Darius		
Proiectat / Designer	ing. Calancea Darius		
Proiectat / Designer	ing. Doroșcan Ovidiu		
Proiect număr / Design number	59/2022	*Data/Date*	decembrie 2022

Faza / Fase: S.F.

Scara / Scale: 1:1000

Titlu proiect / Design title: ”Reabilitare, extindere și modernizare sistem de alimentare cu apă, stații de tratare în oraș Slănic Moldova”

Titlu planșă / Drawing title: Plan de situație - Situația existentă

Revizia / Revision: 00

Format / Size: A3 420mmx297mm

Planșa nr. / Page no.: PSE-43

PLAN DE SITUAȚIE - SITUAȚIA EXISTENTĂ

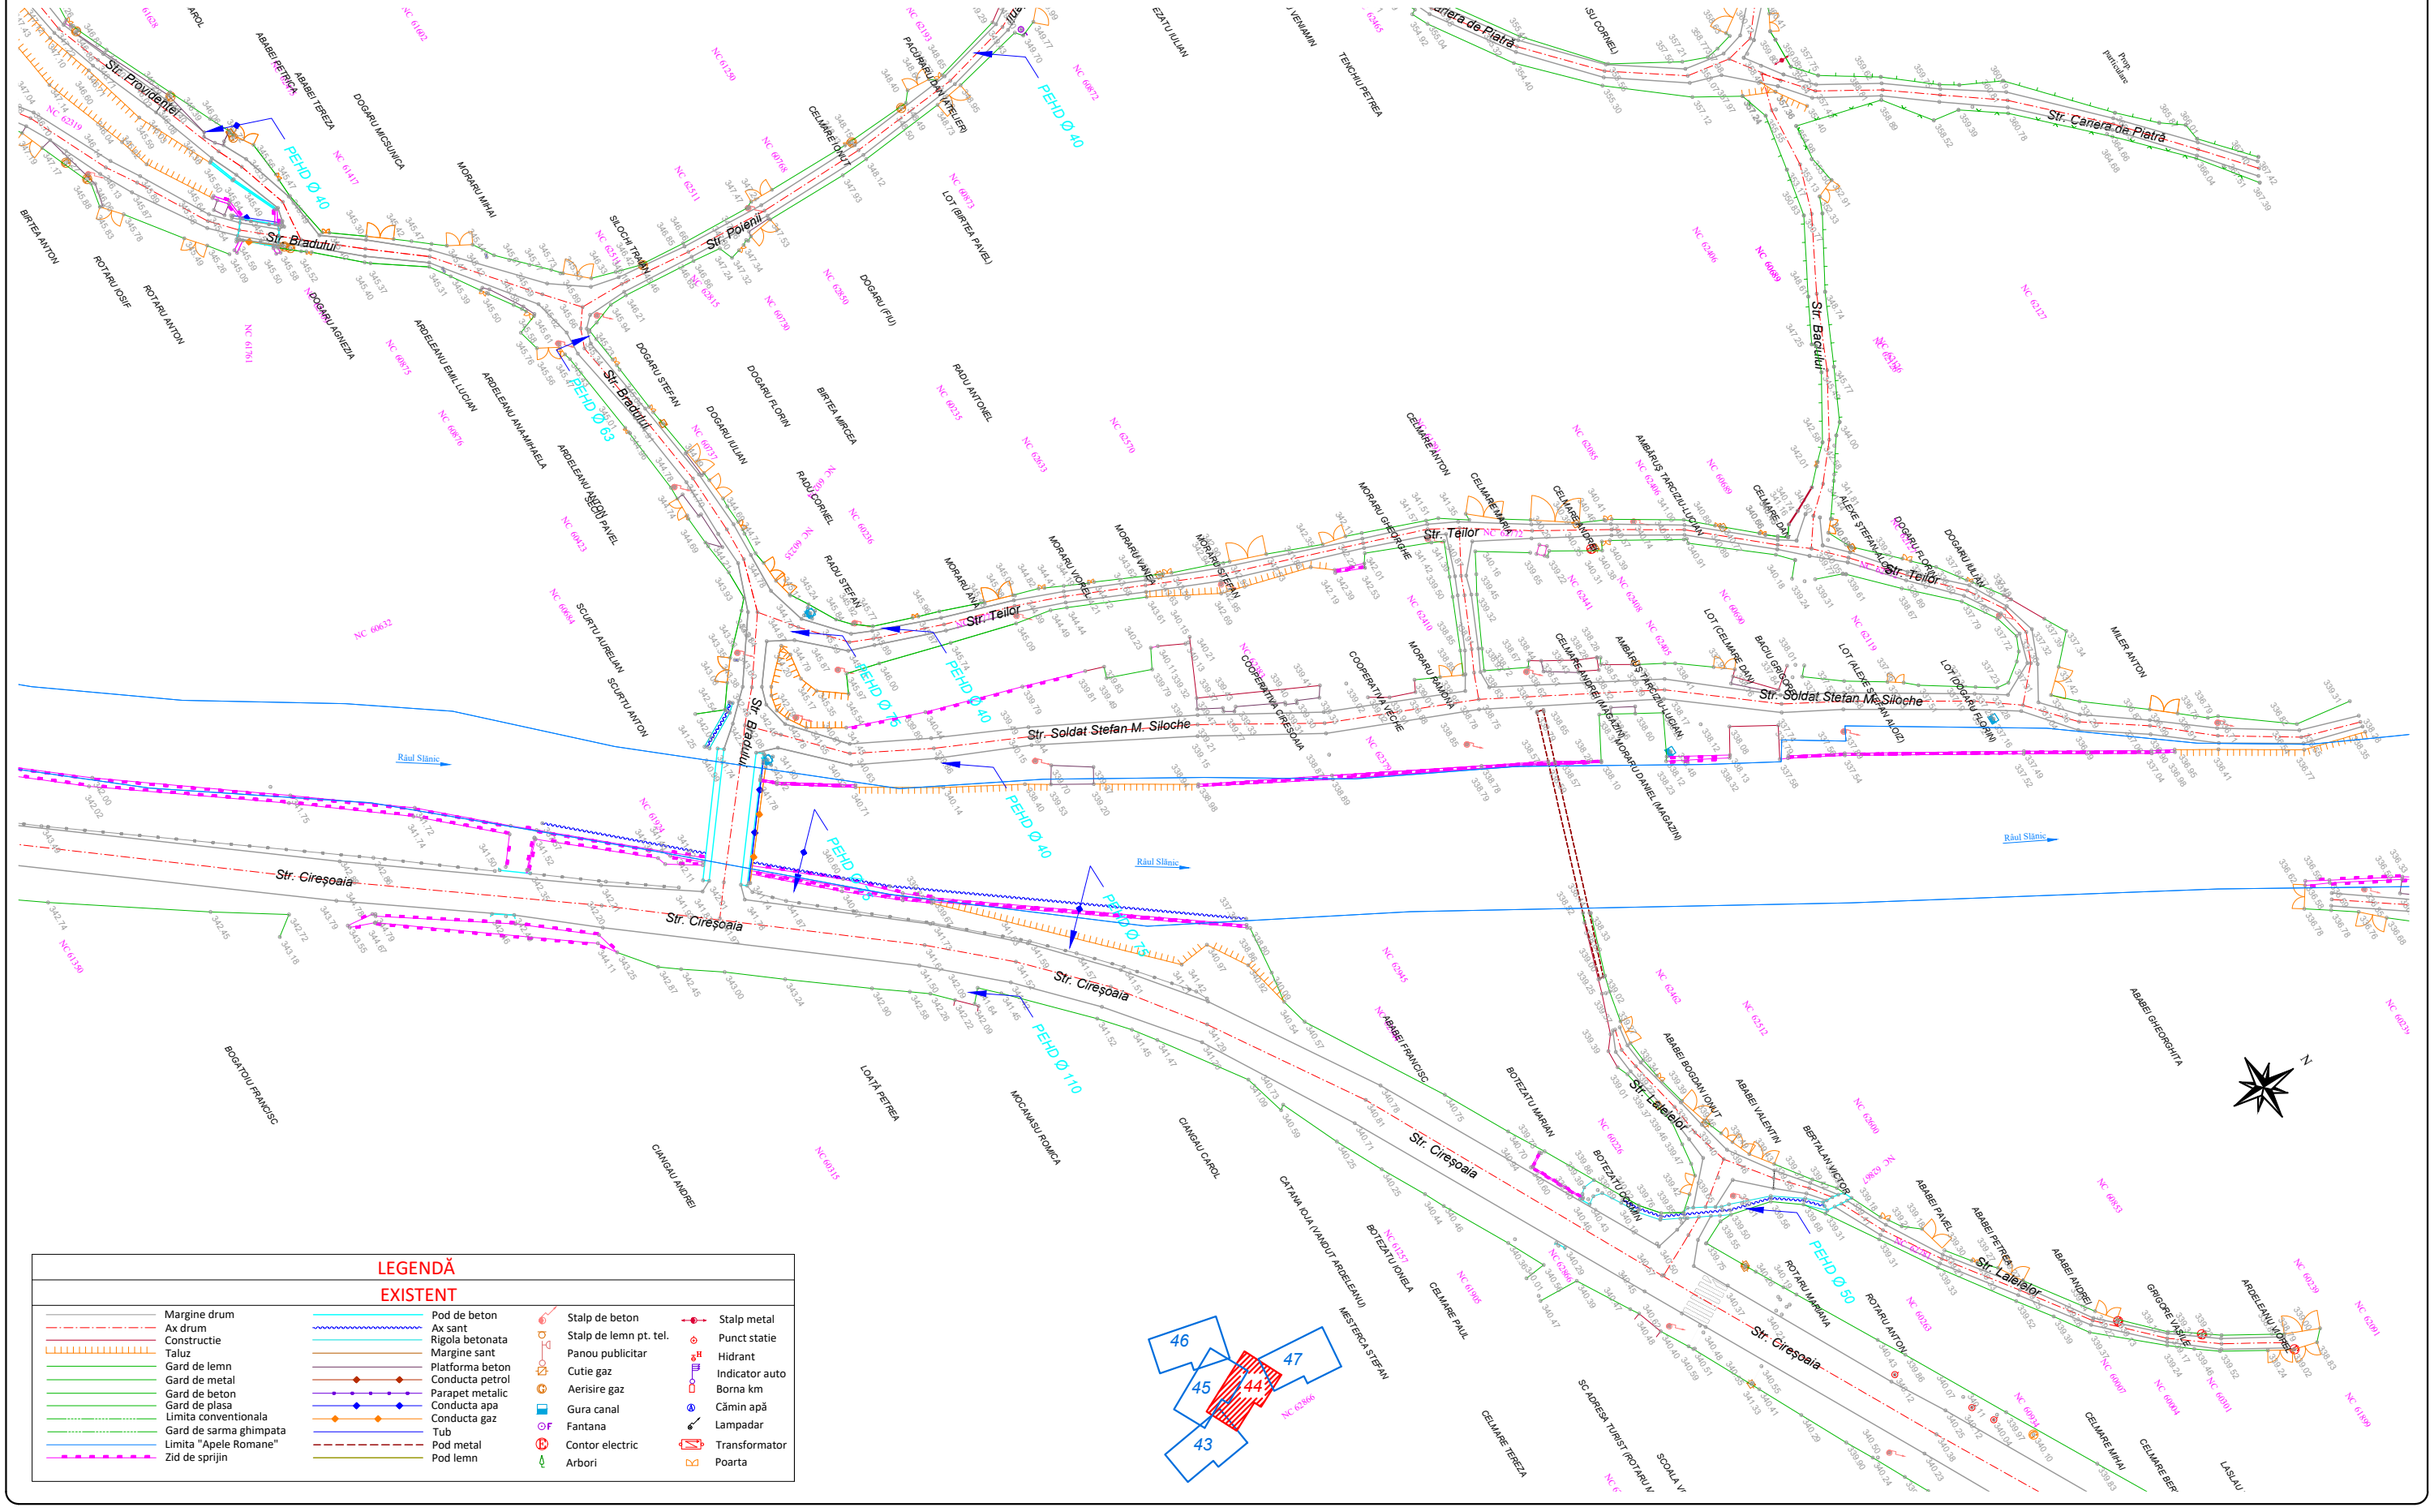

LEGENDĂ

EXISTENT

- Margine drum
- Ax drum
- Constructie
- Taluz
- Gard de lemn
- Gard de metal
- Gard de beton
- Gard de plasa
- Limita conventionala
- Gard de sarma ghimpata
- Limita "Apele Romane"
- Zid de sprijin
- Pod de beton
- Ax sant
- Rigola betonata
- Margine sant
- Platforma beton
- Conducta petrol
- Parapet metalic
- Conducta apa
- Conducta gaz
- Tub
- Pod metal
- Pod lemn
- Stalp de beton
- Stalp de lemn pt. tel.
- Panou publicitar
- Cutie gaz
- Aerisire gaz
- Gura canal
- Fantana
- Contor electric
- Arbori
- Stalp metal
- Punct statie
- Hidrant
- Indicator auto
- Borna km
- Cămin apă
- Lampadar
- Transformator
- Poarta

Proiectant	*Beneficiar*	*Verificator / Expert*	*Cerința*
INFRA PROJECT PROIECTARE CONSULTANȚĂ ASISTENȚĂ TEHNICĂ C.U.I.: RO 39463086, Iași, România	PRIMĂRIA ORAȘULUI SLĂNIC MOLDOVA	*Șef proiect / Design Team Leader* ing. Calancea Darius *Proiectat / Designer* ing. Calancea Darius *Proiectat / Designer* ing. Doroșcan Ovidiu *Proiect număr / Design number* 59/2022 *Data/Date* decembrie 2022	

Faza / Fase	*Titlu proiect / Design title*	*Revizia / Revision*	
S.F.	”Reabilitare, extindere și modernizare sistem de alimentare cu apă, stații de tratare în oraș Slănic Moldova”	00	
Scara / Scale	*Titlu planșă / Drawing title*	*Format / Size*	
1:1000	Plan de situație - Situația existentă	A3 420mmx297mm	
		Planșa nr. / Page no.	PSE-44

PLAN DE SITUAȚIE - SITUAȚIA EXISTENTĂ

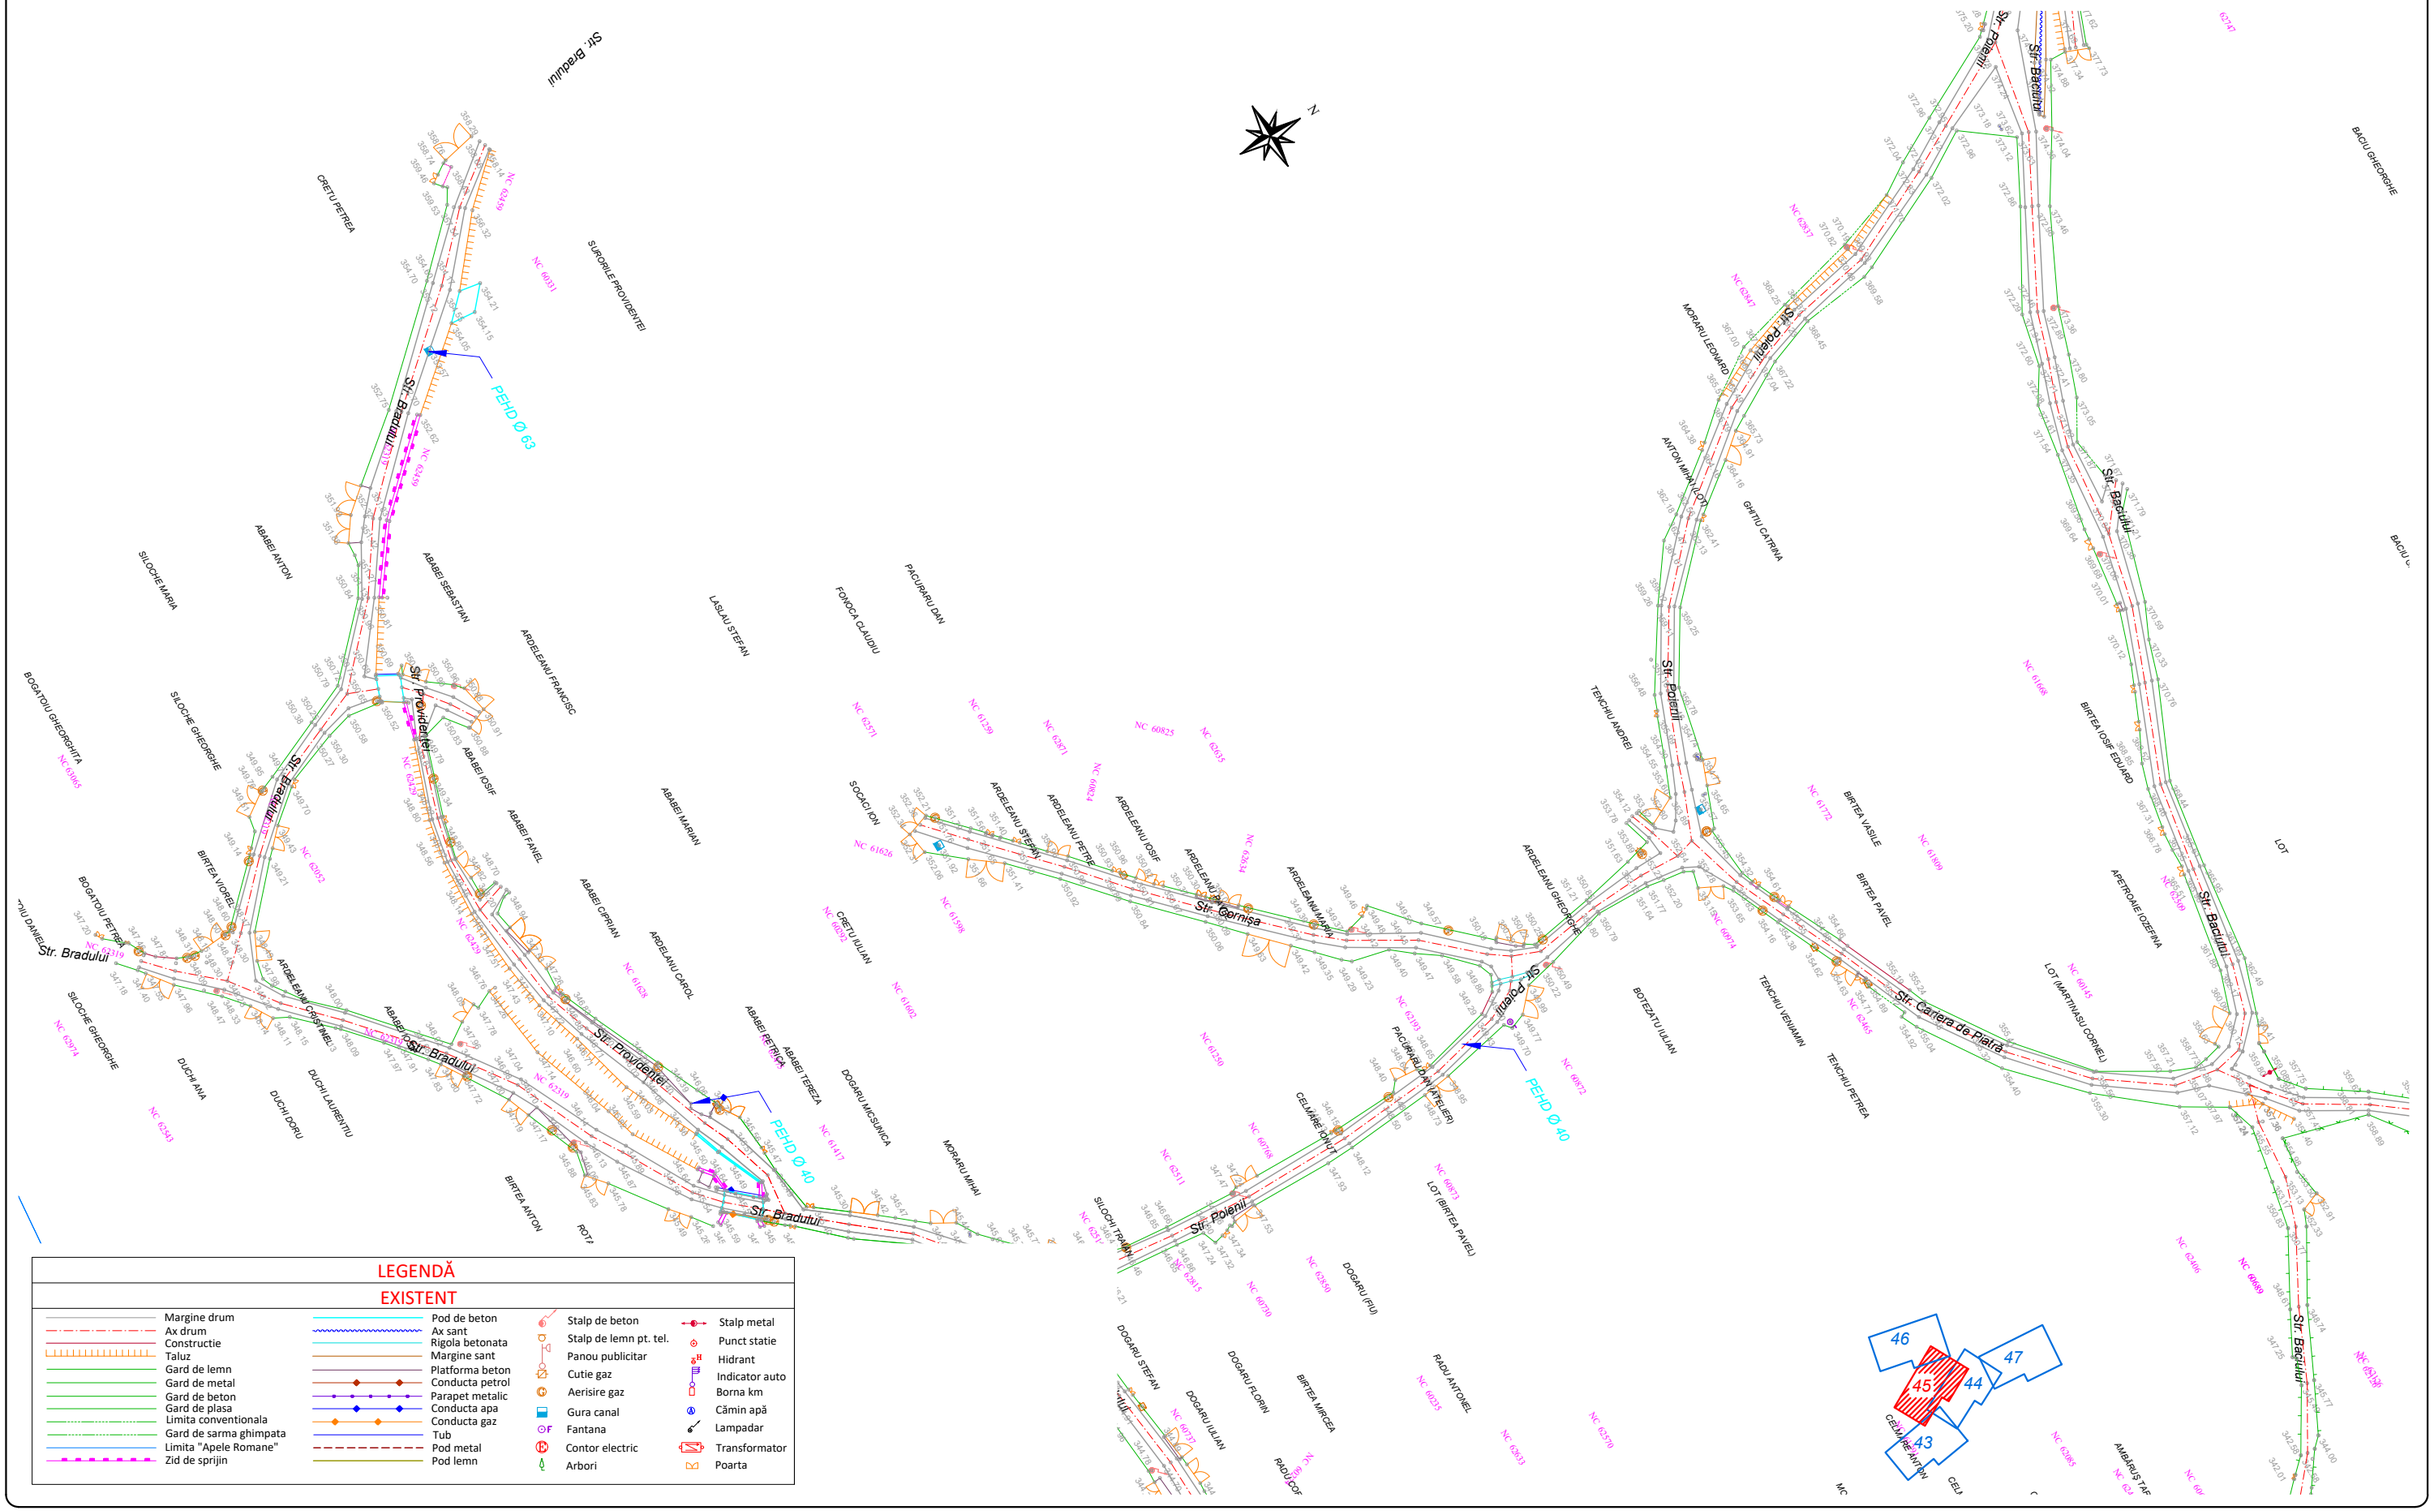

LEGENDĂ

EXISTENT

- Margine drum
- Ax drum
- Constructie
- Taluz
- Gard de lemn
- Gard de metal
- Gard de beton
- Gard de plasa
- Limita conventionala
- Gard de sarma ghimpata
- Limita "Apele Romane"
- Zid de sprijin
- Pod de beton
- Ax sant
- Rigola betonata
- Margine sant
- Platforma beton
- Conducta petrol
- Parapet metalic
- Conducta apa
- Conducta gaz
- Tub
- Pod metal
- Pod lemn
- Stalp de beton
- Stalp de lemn pt. tel.
- Panou publicitar
- Cutie gaz
- Aerisire gaz
- Gura canal
- Fantana
- Contor electric
- Arbori
- Stalp metal
- Punct statie
- Hidrant
- Indicator auto
- Borna km
- Cămin apă
- Lampadar
- Transformator
- Poarta

Proiectant	*Beneficiar*	*Verificator / Expert*	*Cerința*
INFRA PROJECT PROIECTARE CONSULTANȚĂ ASISTENȚĂ TEHNICĂ C.U.I.: RO 39463086, Iași, România	PRIMĂRIA ORAȘULUI SLĂNIC MOLDOVA	*Șef proiect / Design Team Leader* ing. Calancea Darius *Proiectat / Designer* ing. Calancea Darius *Proiectat / Designer* ing. Doroșcan Ovidiu *Proiect număr / Design number* 59/2022 *Data/Date* decembrie 2022	

Faza / Fase S.F.	*Titlu proiect / Design title* ”Reabilitare, extindere și modernizare sistem de alimentare cu apă, stații de tratare în oraș Slănic Moldova”	*Revizia / Revision* 00
Scara / Scale 1:1000	*Titlu planșă / Drawing title* Plan de situație - Situația existentă	*Format / Size* A3 420mmx297mm *Planșa nr. / Page no.* PSE-45

PLAN DE SITUAȚIE - SITUAȚIA EXISTENTĂ

LEGENDĂ

EXISTENT

- Margine drum
- Ax drum
- Constructie
- Taluz
- Gard de lemn
- Gard de metal
- Gard de beton
- Gard de plasa
- Limita conventionala
- Gard de sarma ghimpata
- Limita "Apele Romane"
- Zid de sprijin
- Pod de beton
- Ax sant
- Rigola betonata
- Margine sant
- Platforma beton
- Conducta petrol
- Parapet metalic
- Conducta apa
- Conducta gaz
- Tub
- Pod metal
- Pod lemn
- Stalp de beton
- Stalp de lemn pt. tel.
- Panou publicitar
- Cutie gaz
- Aerisire gaz
- Gura canal
- Fantana
- Contor electric
- Arbori
- Stalp metal
- Punct statie
- Hidrant
- Indicator auto
- Borna km
- Cămin apă
- Lampadar
- Transformator
- Poarta

Proiectant

INFRA PROJECT

PROIECTARE CONSULTANȚĂ ASISTENȚĂ TEHNICĂ

C.U.I.: RO 39463086, Iași, România

Beneficiar

PRIMĂRIA ORAȘULUI SLĂNIC MOLDOVA

Verificator / Expert		*Cerința*	
Șef proiect / Design Team Leader	ing. Calancea Darius		
Proiectat / Designer	ing. Calancea Darius		
Proiectat / Designer	ing. Doroșcan Ovidiu		
Proiect număr / Design number	59/2022	*Data/Date*	decembrie 2022

Faza / Fase: S.F.

Scara / Scale: 1:1000

Titlu proiect / Design title: ”Reabilitare, extindere și modernizare sistem de alimentare cu apă, stații de tratare în oraș Slănic Moldova”

Titlu planșă / Drawing title: Plan de situație - Situația existentă

Revizia / Revision: 00

Format / Size: A3 420mmx297mm

Planșa nr. / Page no.: PSE-46

PLAN DE SITUAȚIE - SITUAȚIA EXISTENTĂ

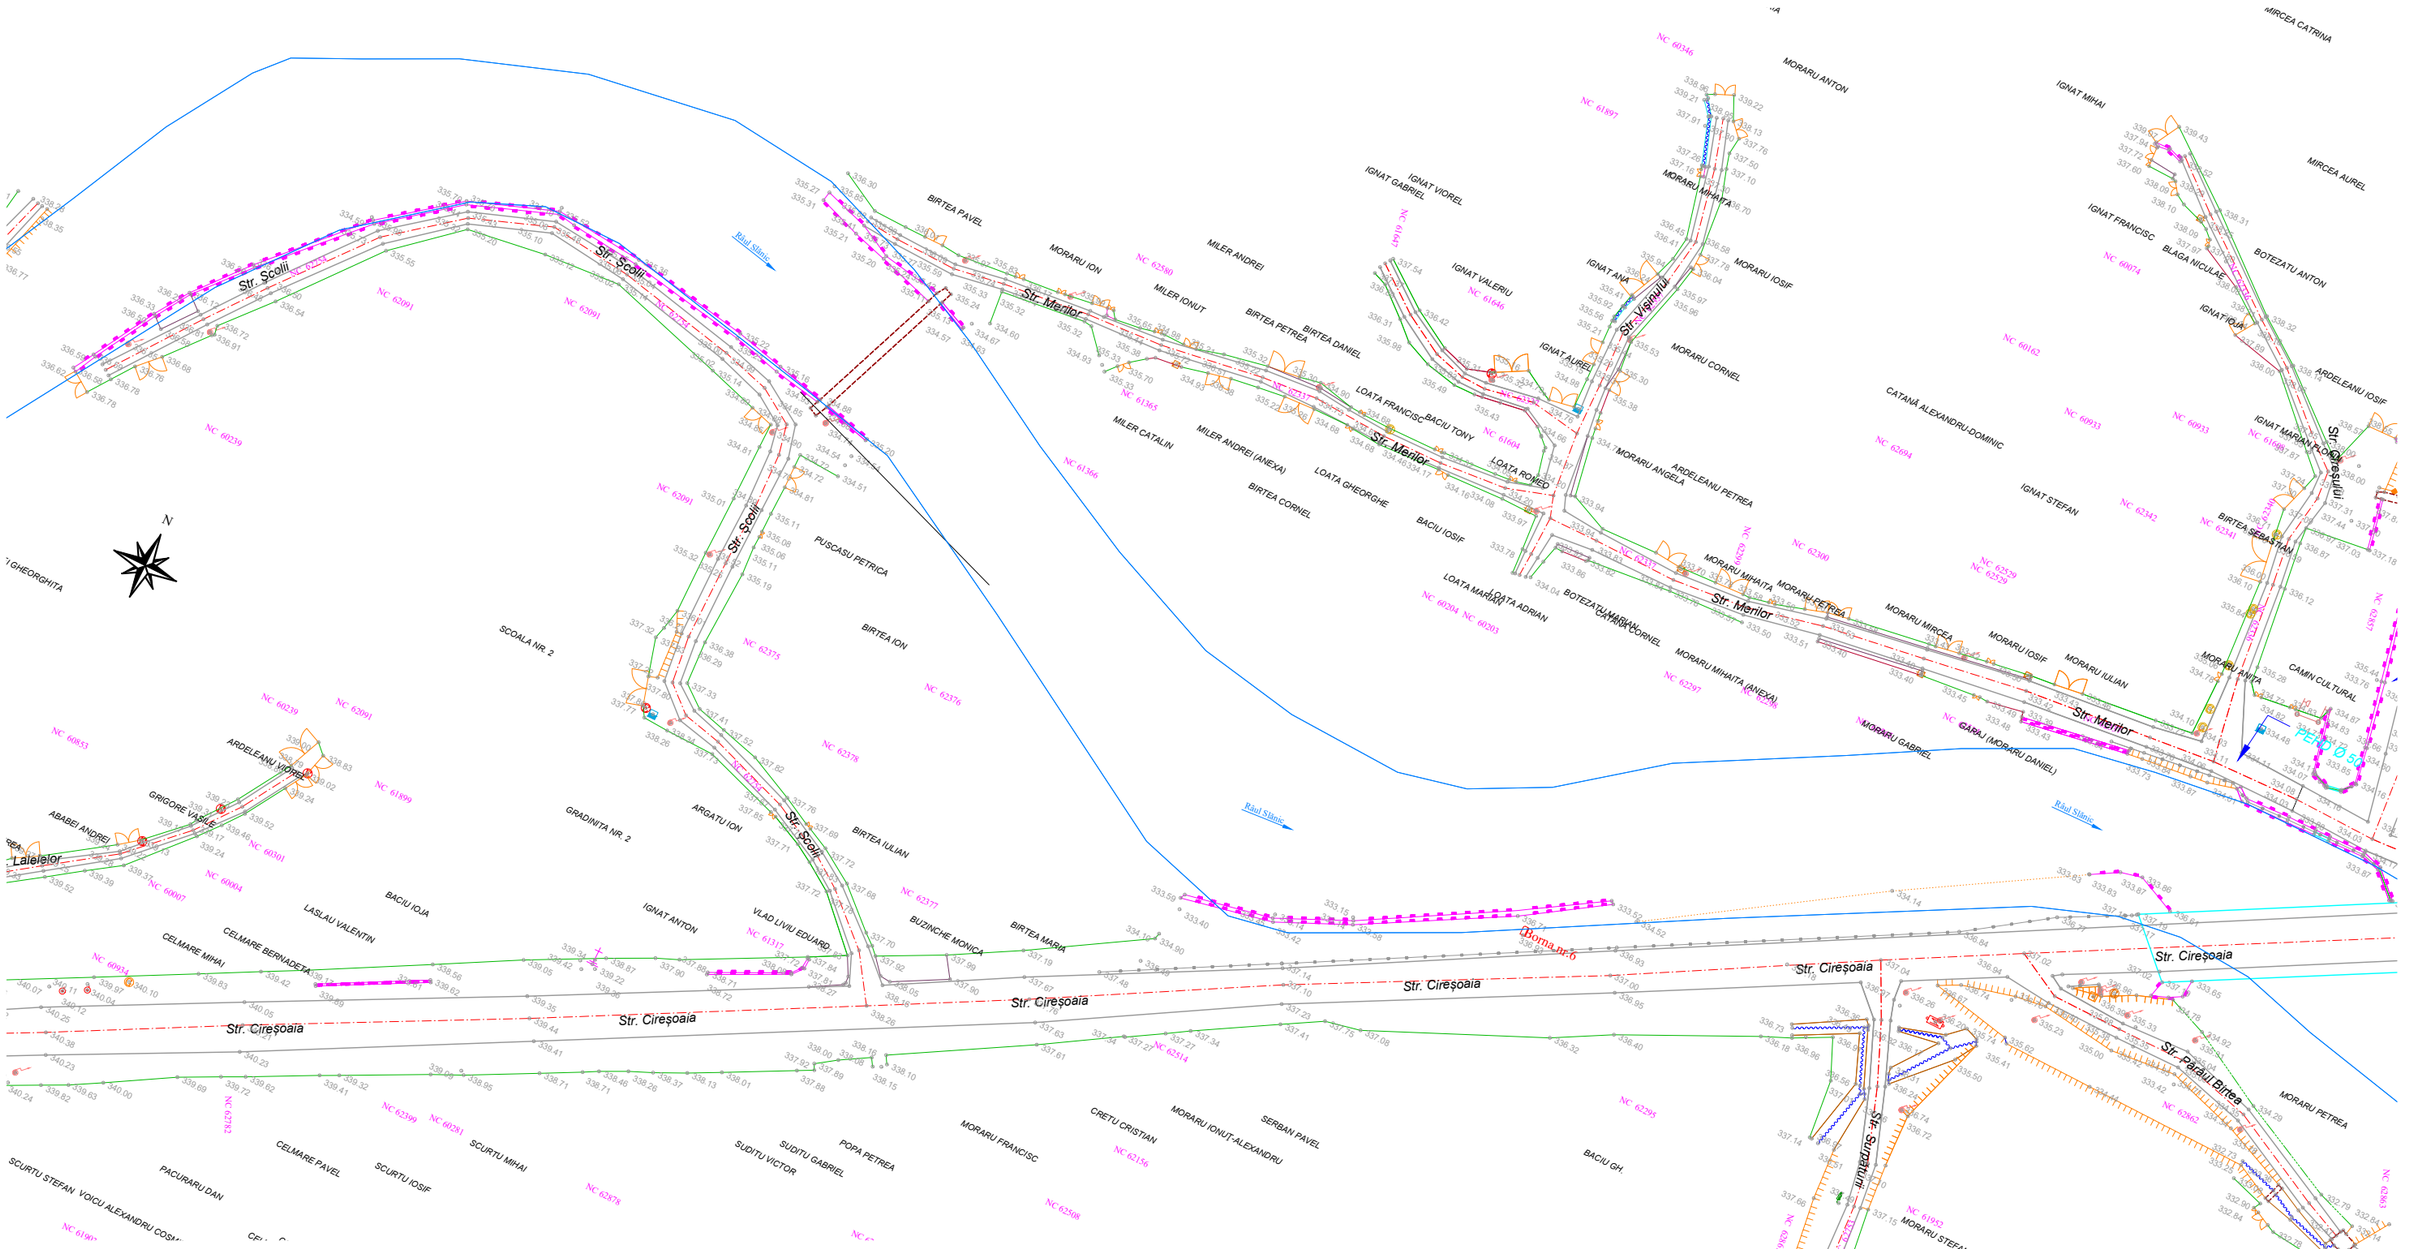

LEGENDĂ

EXISTENT

Margine drum	Pod de beton	Stalp de beton	Stalp metal
Ax drum	Ax sant	Stalp de lemn pt. tel.	Punct statie
Constructie	Rigola betonata	Panou publicitar	Hidrant
Taluz	Margine sant	Cutie gaz	Indicator auto
Gard de lemn	Platforma beton	Aerisire gaz	Borna km
Gard de metal	Conducta petrol	Gura canal	Cămin apă
Gard de beton	Parapet metalic	Fantana	Lampadar
Gard de plasa	Conducta apa	Contor electric	Transformator
Limita conventionala	Conducta gaz	Arbori	Poarta
Gard de sarma ghimpata	Tub		
Limita "Apele Romane"	Pod metal		
Zid de sprijin	Pod lemn		

Proiectant

INFRA PROJECT

PROIECTARE CONSULTANȚĂ ASISTENȚĂ TEHNICĂ

C.U.I.: RO 39463086, Iași, România

Beneficiar

PRIMĂRIA ORAȘULUI SLĂNIC MOLDOVA

Verificator / Expert		*Cerința*	
Șef proiect / Design Team Leader	ing. Calancea Darius		
Proiectat / Designer	ing. Calancea Darius		
Proiectat / Designer	ing. Doroșcan Ovidiu		
Proiect număr / Design number	59/2022	*Data/Date*	decembrie 2022

Faza / Fase: S.F.

Scara / Scale: 1:1000

Titlu proiect / Design title: ”Reabilitare, extindere și modernizare sistem de alimentare cu apă, stații de tratare în oraș Slănic Moldova”

Titlu planșă / Drawing title: Plan de situație - Situația existentă

Revizia / Revision: 00

Format / Size: A3 420mmx297mm

Planșa nr. / Page no.: PSE-47

PLAN DE SITUAȚIE - SITUAȚIA EXISTENTĂ

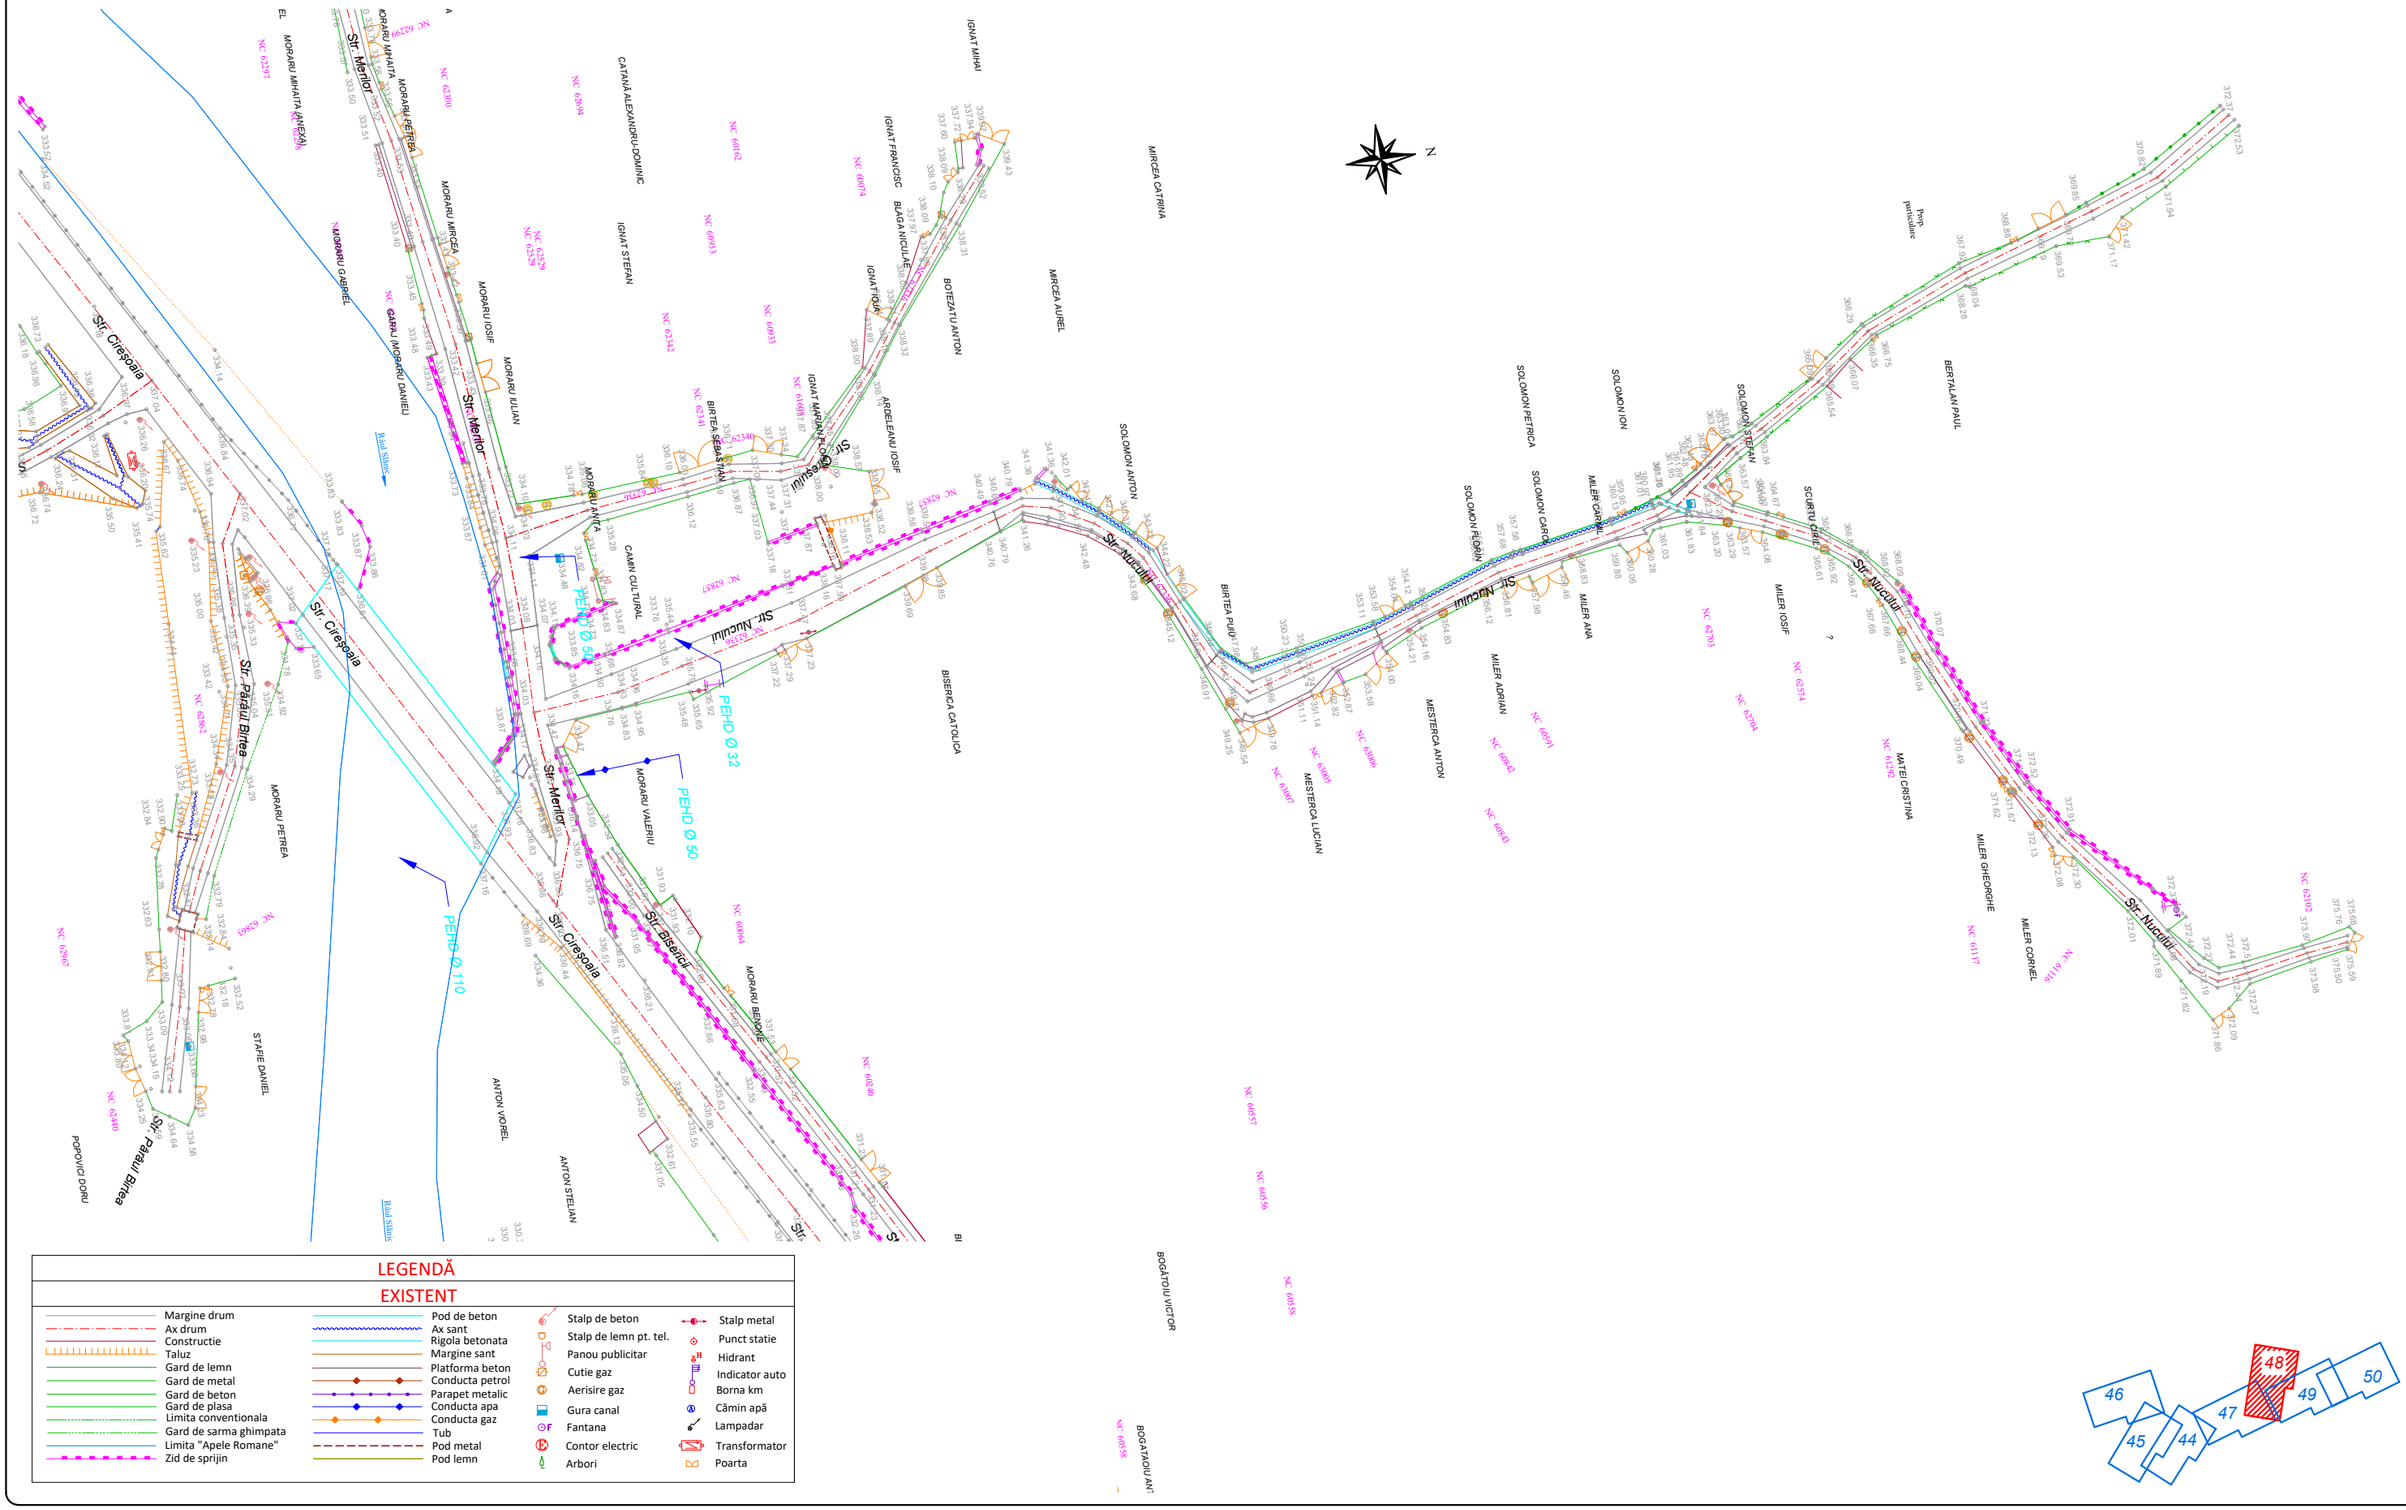

LEGENDĂ

EXISTENT

Margine drum	Pod de beton	Stalp de beton	Stalp metal
Ax drum	Ax sant	Stalp de lemn pt. tel.	Punct statie
Constructie	Rigola betonata	Panou publicitar	Hidrant
Taluz	Margine sant	Cutie gaz	Indicator auto
Gard de lemn	Platforma beton	Aerisire gaz	Borna km
Gard de metal	Conducta petrol	Gura canal	Cămin apă
Gard de beton	Parapet metalic	Fantana	Lampadar
Gard de plasa	Conducta apa	Contor electric	Transformator
Limita conventionala	Conducta gaz	Arbori	Poarta
Gard de sarma ghimpata	Tub		
Limita "Apele Romane"	Pod metal		
Zid de sprijin	Pod lemn		

Proiectant **INFRA PROJECT** PROIECTARE CONSULTANȚĂ ASISTENȚĂ TEHNICĂ C.U.I.: RO 39463086, Iași, România	*Beneficiar* PRIMĂRIA ORAȘULUI SLĂNIC MOLDOVA	*Verificator / Expert*		*Cerința*	*Faza / Fase* S.F.
		Șef proiect / Design Team Leader	ing. Calancea Darius		
		Proiectat / Designer	ing. Calancea Darius		*Scara / Scale* 1:1000
		Proiectat / Designer	ing. Doroșcan Ovidiu		
		Proiect număr / Design number	59/2022	*Data/Date* decembrie 2022	

Titlu proiect / Design title
”Reabilitare, extindere și modernizare sistem de alimentare cu apă, stații de tratare în oraș Slănic Moldova”

Titlu planșă / Drawing title
Plan de situație - Situația existentă

Revizia / Revision 00

Format / Size A3 420mmx297mm

Planșa nr. / Page no. PSE-48

PLAN DE SITUAȚIE - SITUAȚIA EXISTENTĂ

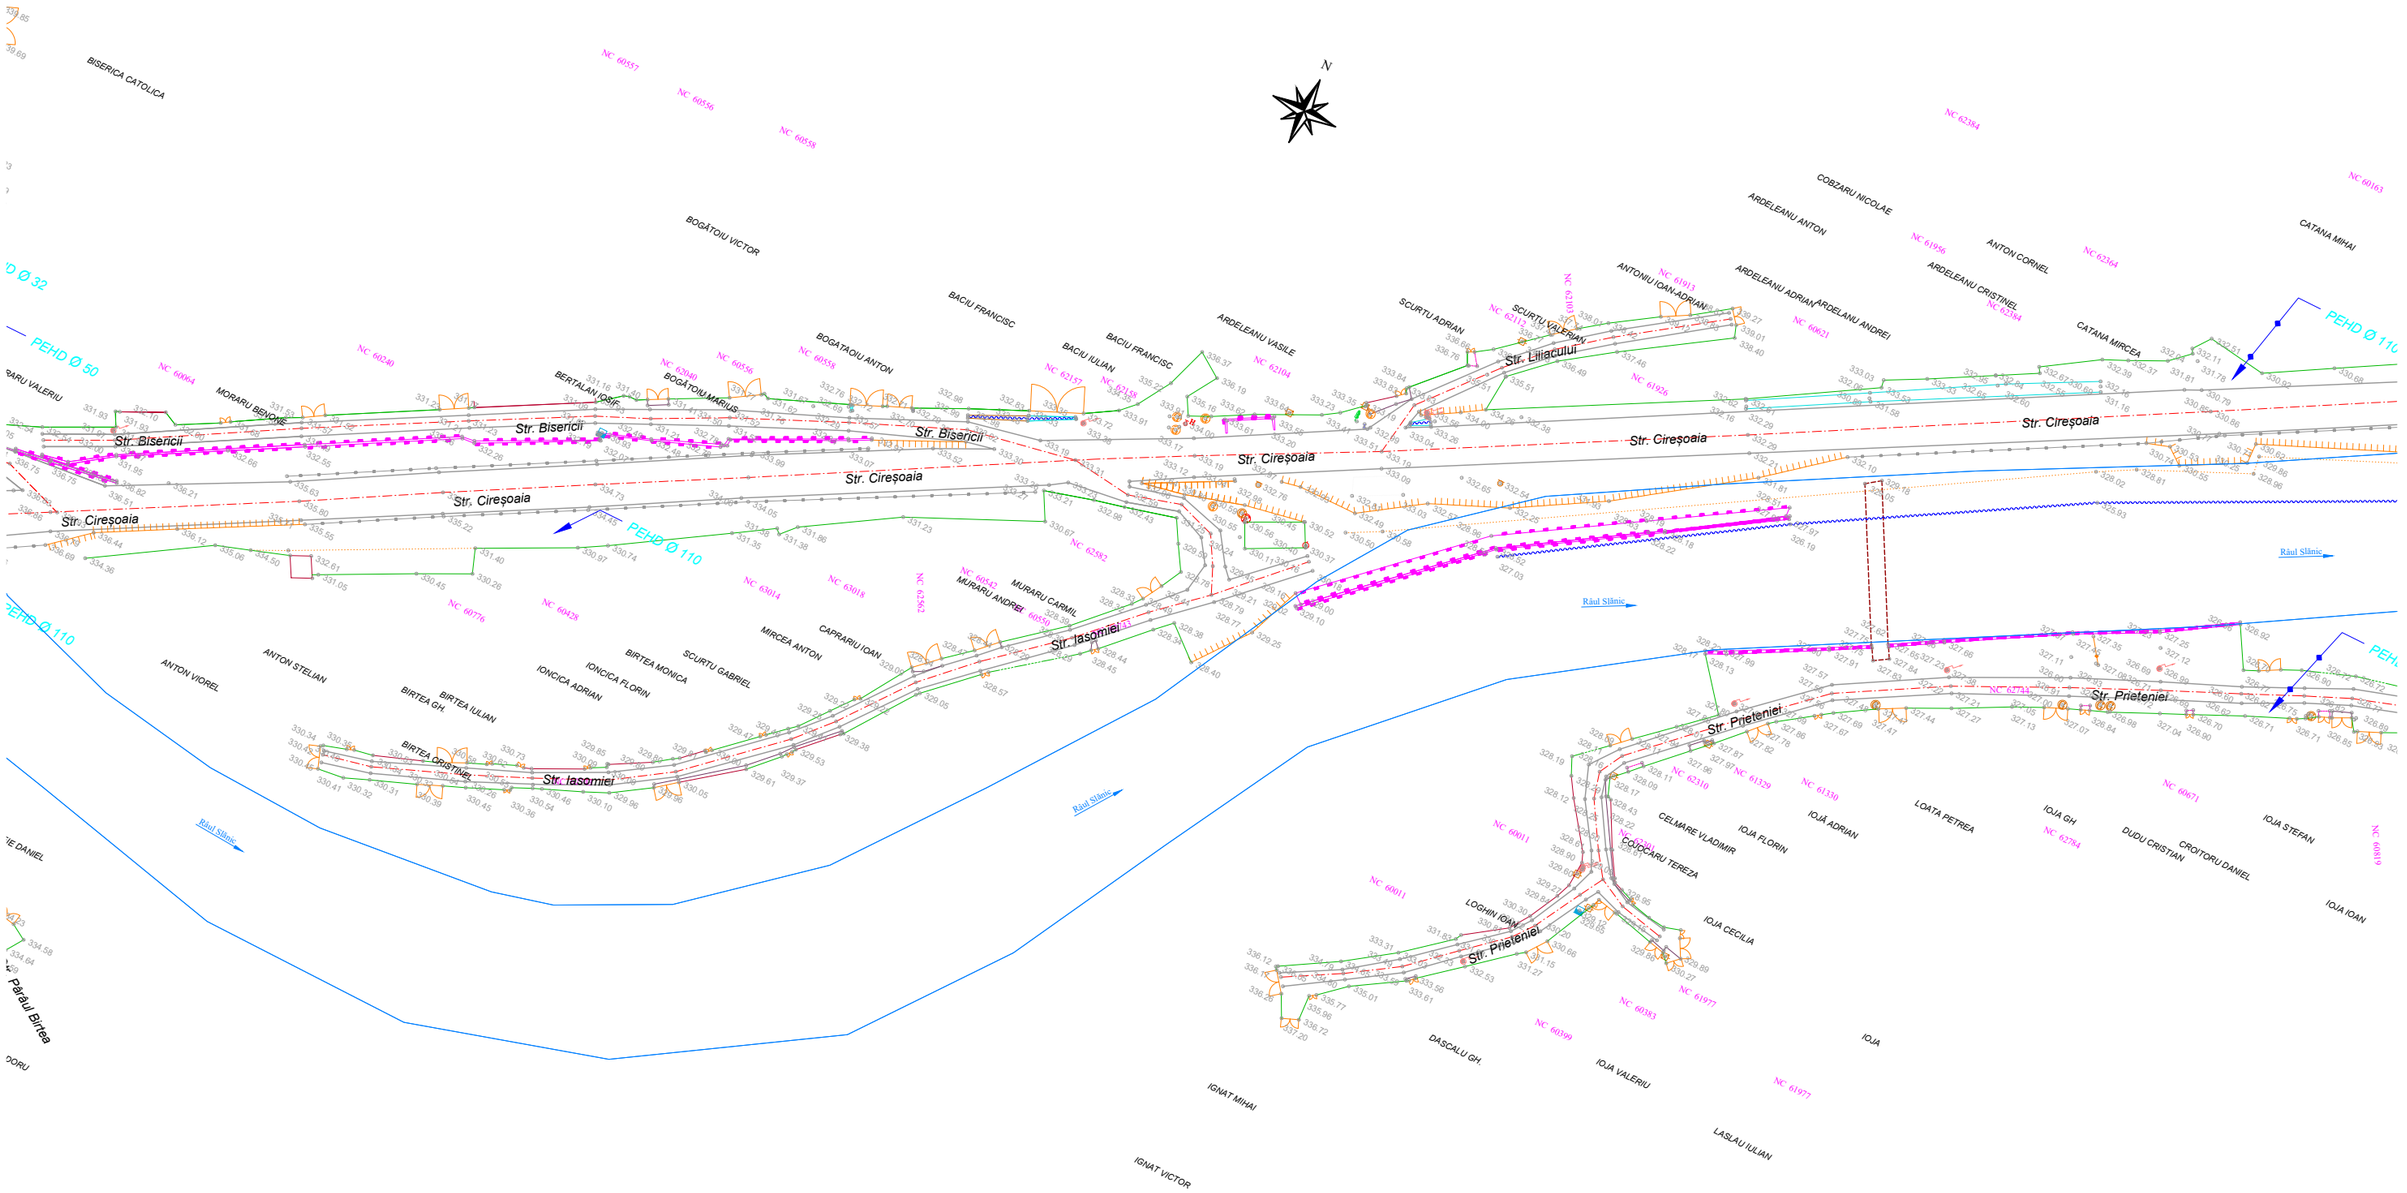

LEGENDĂ

EXISTENT

Margine drum	Pod de beton	Stalp de beton	Stalp metal
Ax drum	Ax sant	Stalp de lemn pt. tel.	Punct statie
Constructie	Rigola betonata	Panou publicitar	Hidrant
Taluz	Margine sant	Cutie gaz	Indicator auto
Gard de lemn	Platforma beton	Aerisire gaz	Borna km
Gard de metal	Conducta petrol	Gura canal	Cămin apă
Gard de beton	Parapet metalic	Fantana	Lampadar
Gard de plasa	Conducta apa	Contor electric	Transformator
Limita conventionala	Conducta gaz	Arbori	Poarta
Gard de sarma ghimpata	Tub		
Limita "Apele Romane"	Pod metal		
Zid de sprijin	Pod lemn		

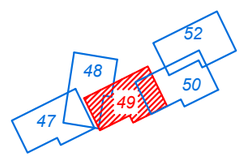

Proiectant INFRA PROJECT PROIECTARE CONSULTANȚĂ ASISTENȚĂ TEHNICĂ C.U.I.: RO 39463086, Iași, România	*Beneficiar* PRIMĂRIA ORAȘULUI SLĂNIC MOLDOVA	*Verificator / Expert*		*Cerința*	*Faza / Fase* S.F.
		Șef proiect / Design Team Leader	ing. Calancea Darius		
		Proiectat / Designer	ing. Calancea Darius		*Scara / Scale* 1:1000
		Proiectat / Designer	ing. Doroșcan Ovidiu		
		Proiect număr / Design number	59/2022	*Data/Date* decembrie 2022	

Titlu proiect / Design title
”Reabilitare, extindere și modernizare sistem de alimentare cu apă, stații de tratare în oraș Slănic Moldova”

Titlu planșă / Drawing title
Plan de situație - Situația existentă

Revizia / Revision 00
Format / Size A3 420mmx297mm
Planșa nr. / Page no. PSE-49

PLAN DE SITUAȚIE - SITUAȚIA EXISTENTĂ

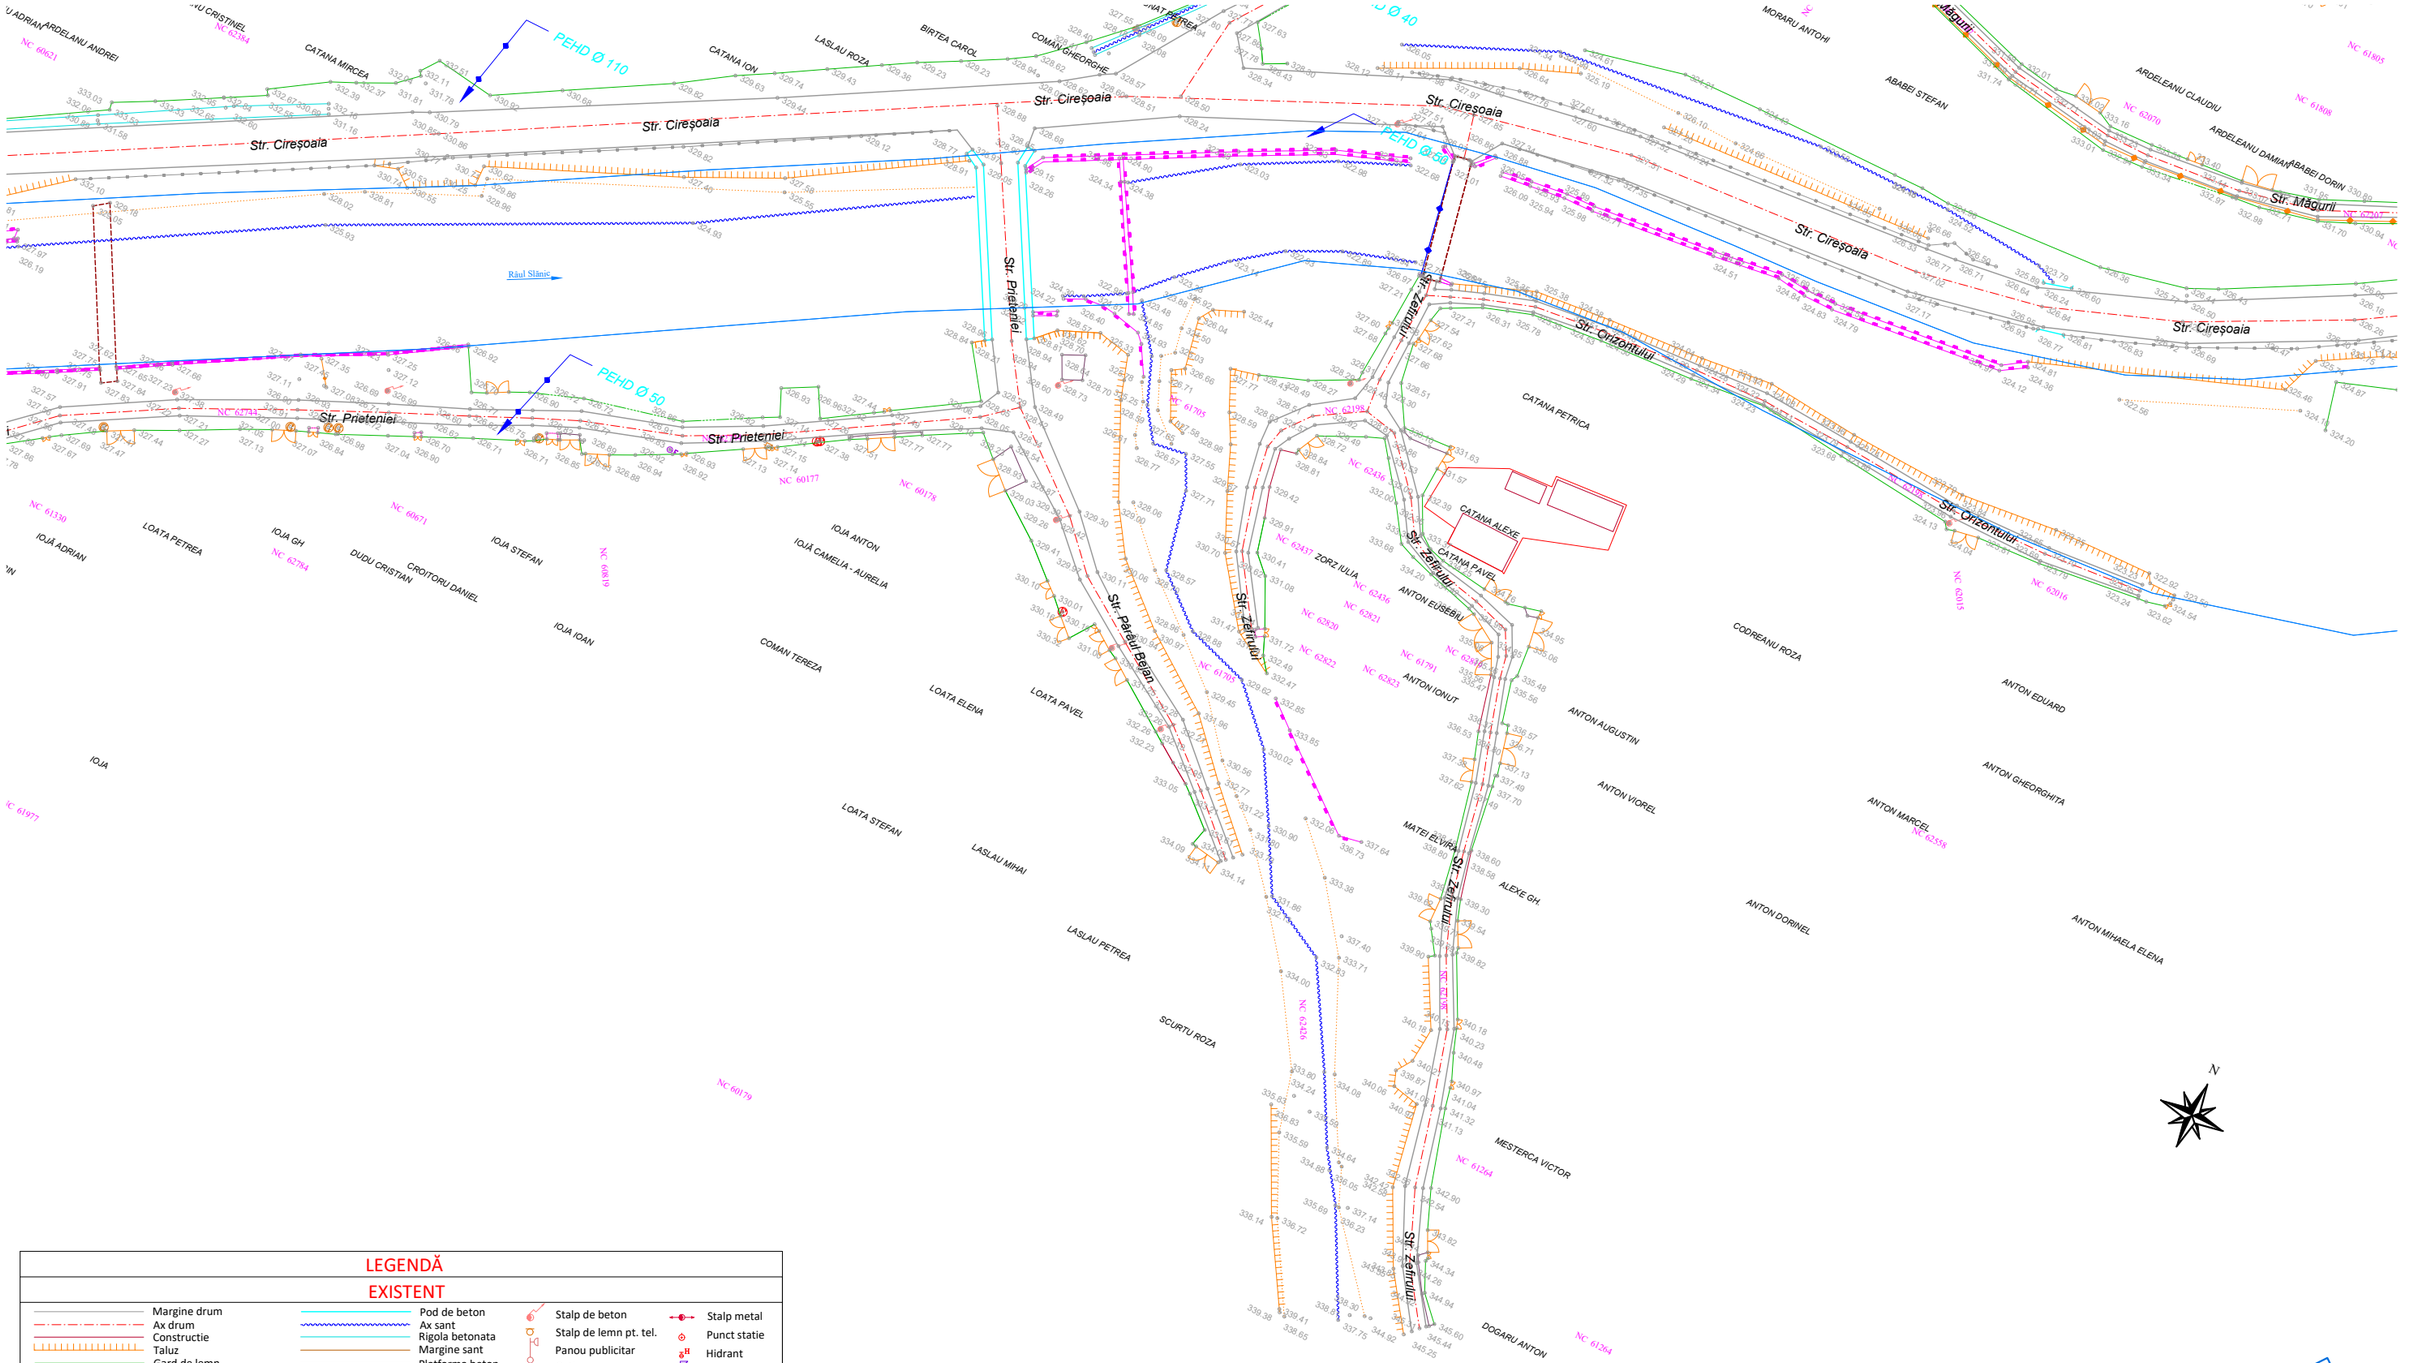

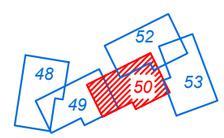

LEGENDĂ

EXISTENT

- Margine drum
- Ax drum
- Constructie
- Taluz
- Gard de lemn
- Gard de metal
- Gard de beton
- Gard de plasa
- Limita conventionala
- Gard de sarma ghimpata
- Limita "Apele Romane"
- Zid de sprijin
- Pod de beton
- Ax sant
- Rigola betonata
- Margine sant
- Platforma beton
- Conducta petrol
- Parapet metalic
- Conducta apa
- Conducta gaz
- Tub
- Pod metal
- Pod lemn
- Stalp de beton
- Stalp de lemn pt. tel.
- Panou publicitar
- Cutie gaz
- Aerisire gaz
- Gura canal
- Fantana
- Contor electric
- Arbori
- Stalp metal
- Punct statie
- Hidrant
- Indicator auto
- Borna km
- Cămin apă
- Lampadar
- Transformator
- Poarta

Proiectant

INFRA PROJECT

PROIECTARE CONSULTANȚĂ ASISTENȚĂ TEHNICĂ

C.U.I.: RO 39463086, Iași, România

Beneficiar

PRIMĂRIA ORAȘULUI SLĂNIC MOLDOVA

Verificator / Expert		*Cerința*	
Șef proiect / Design Team Leader	ing. Calancea Darius		
Proiectat / Designer	ing. Calancea Darius		
Proiectat / Designer	ing. Doroșcan Ovidiu		
Proiect număr / Design number	59/2022	*Data/Date*	decembrie 2022

Faza / Fase: S.F.

Scara / Scale: 1:1000

Titlu proiect / Design title: ”Reabilitare, extindere și modernizare sistem de alimentare cu apă, stații de tratare în oraș Slănic Moldova”

Titlu planșă / Drawing title: Plan de situație - Situația existentă

Revizia / Revision: 00

Format / Size: A3 420mmx297mm

Planșa nr. / Page no.: PSE-50

PLAN DE SITUAȚIE - SITUAȚIA EXISTENTĂ

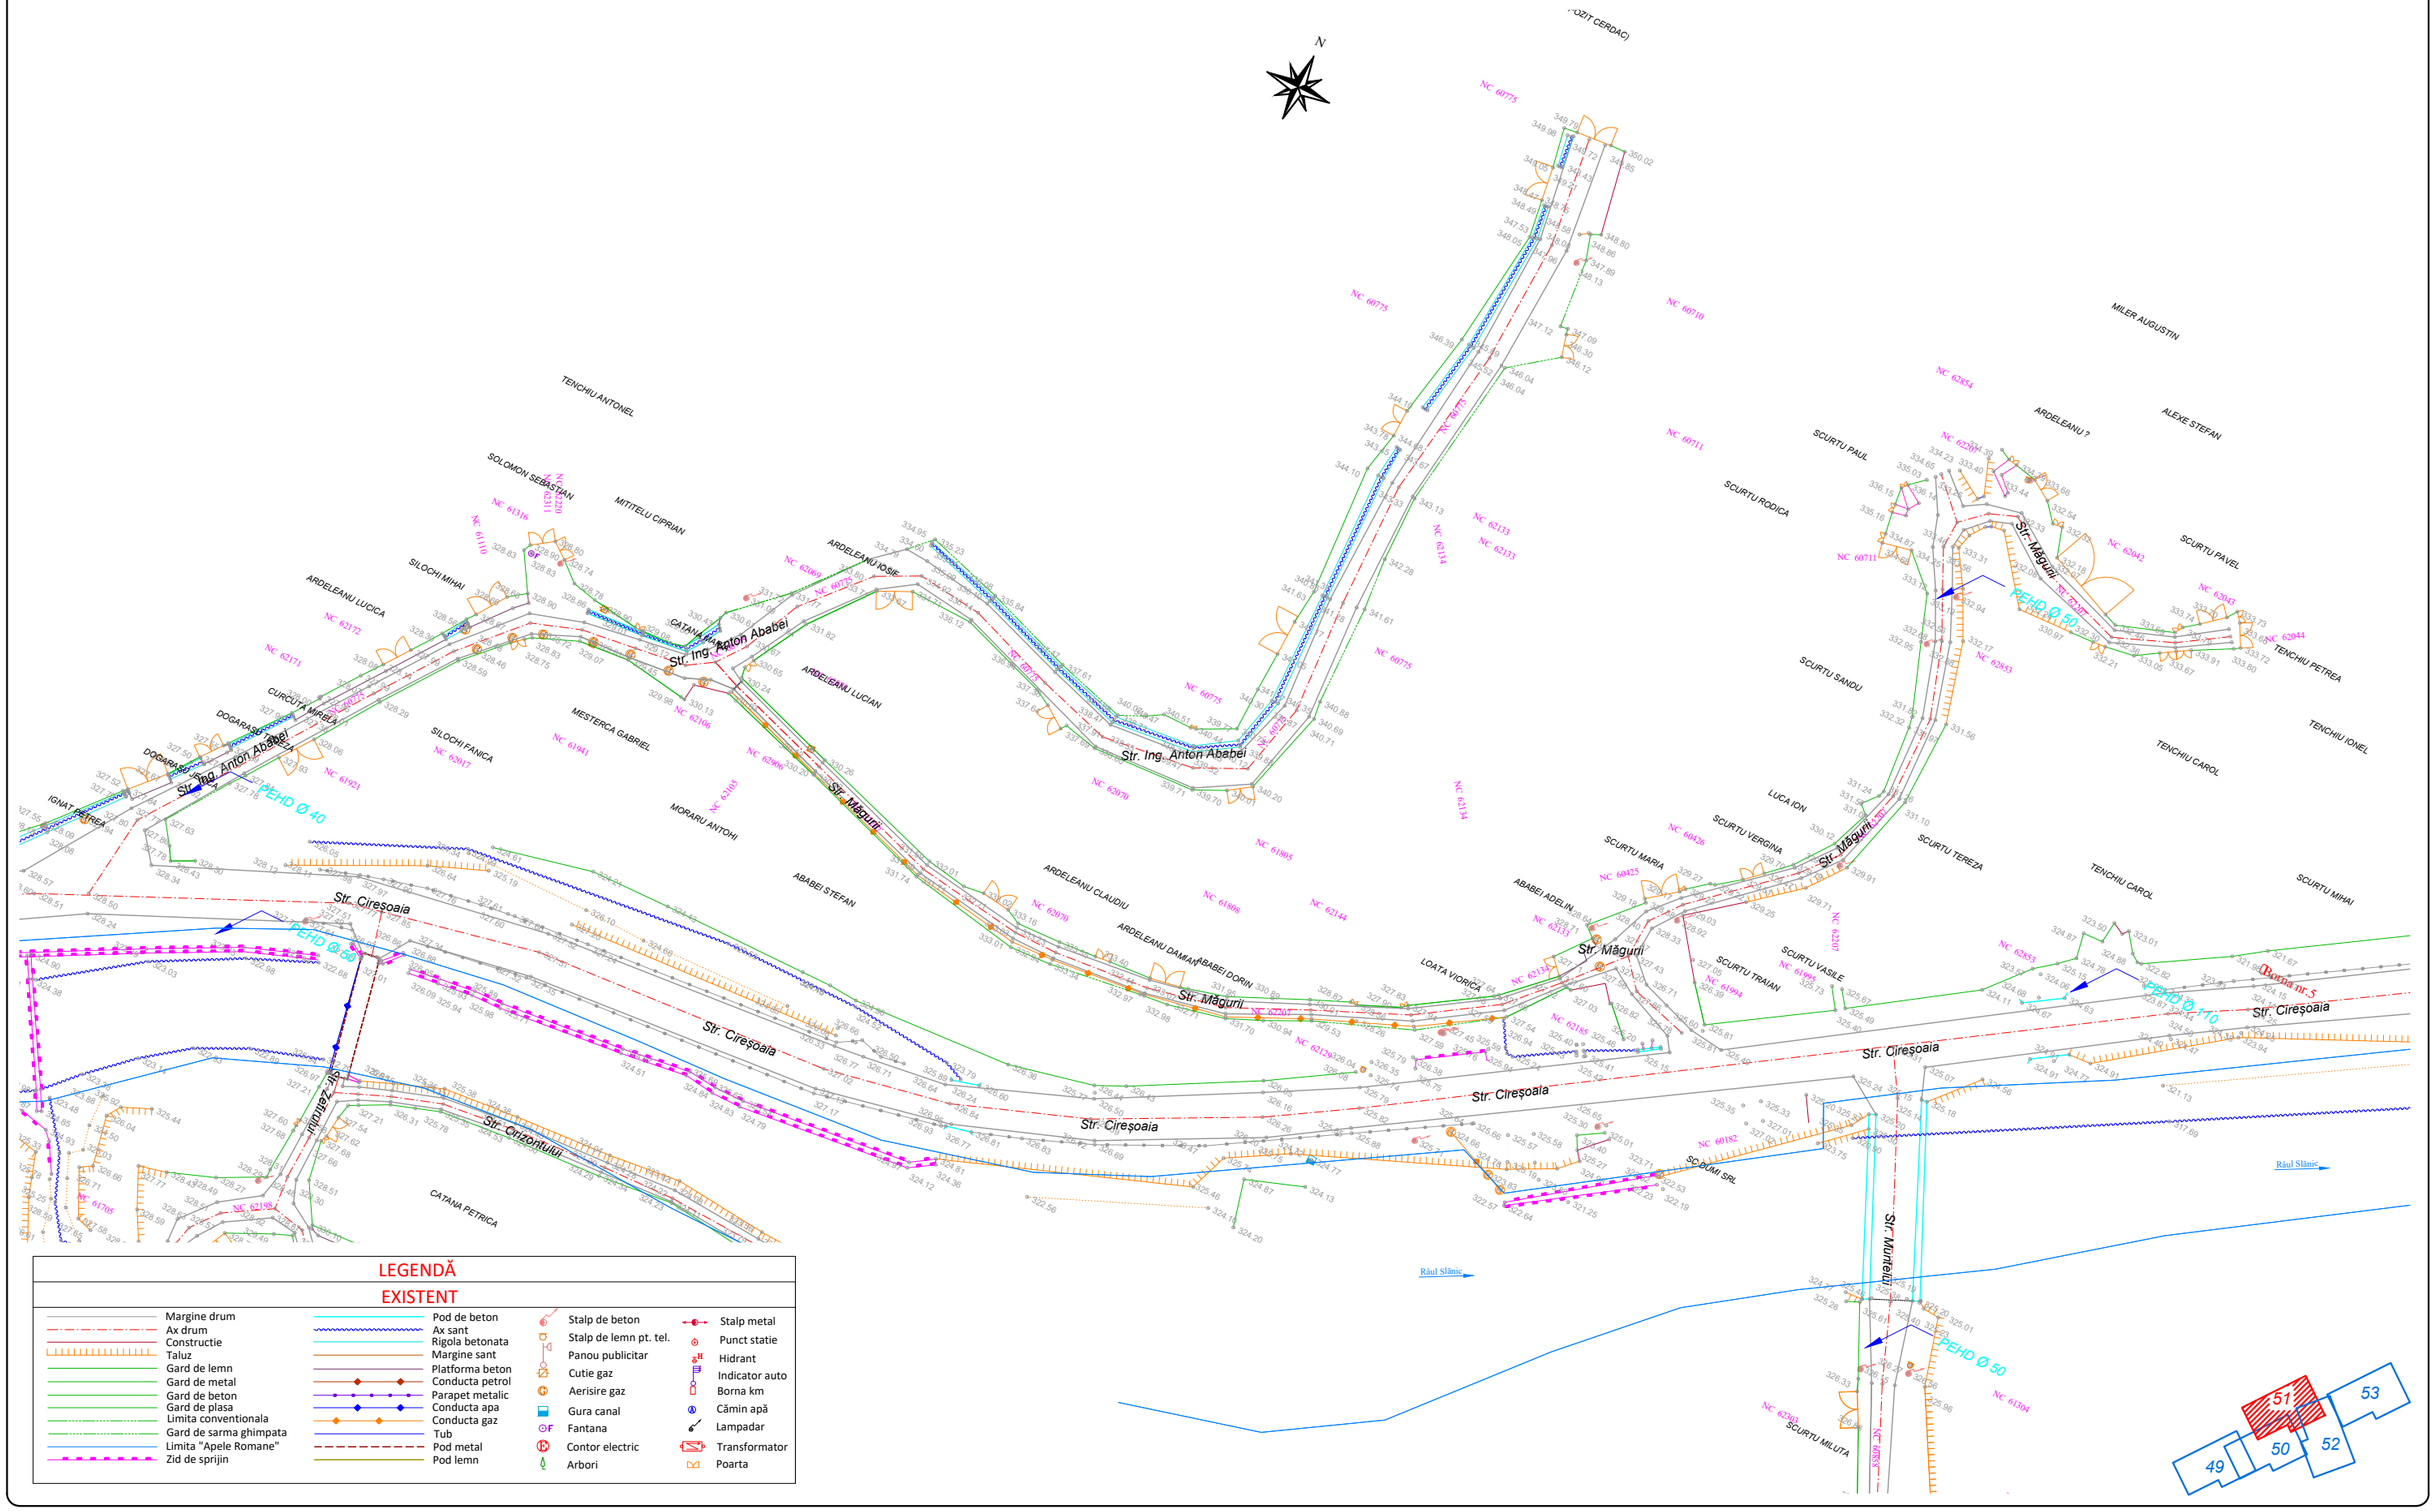

LEGENDĂ

EXISTENT

Margine drum	Pod de beton	Stalp de beton	Stalp metal
Ax drum	Ax sant	Stalp de lemn pt. tel.	Punct statie
Constructie	Rigola betonata	Panou publicitar	Hidrant
Taluz	Margine sant	Cutie gaz	Indicator auto
Gard de lemn	Platforma beton	Aerisire gaz	Borna km
Gard de metal	Conducta petrol	Gura canal	Cămin apă
Gard de beton	Parapet metalic	Fantana	Lampadar
Gard de plasa	Conducta apa	Contor electric	Transformator
Limita conventionala	Conducta gaz	Arbori	Poarta
Gard de sarma ghimpata	Tub		
Limita "Apele Romane"	Pod metal		
Zid de sprijin	Pod lemn		

Proiectant

INFRA PROJECT

PROIECTARE CONSULTANȚĂ ASISTENȚĂ TEHNICĂ

C.U.I.: RO 39463086, Iași, România

Beneficiar

PRIMĂRIA ORAȘULUI
SLĂNIC MOLDOVA

Verificator / Expert		*Cerința*	
Șef proiect / Design Team Leader	ing. Calancea Darius		
Proiectat / Designer	ing. Calancea Darius		
Proiectat / Designer	ing. Doroșcan Ovidiu		
Proiect număr / Design number	59/2022	*Data/Date*	decembrie 2022

Faza / Fase: S.F.

Scara / Scale: 1:1000

Titlu proiect / Design title: ”Reabilitare, extindere și modernizare sistem de alimentare cu apă, stații de tratare în oraș Slănic Moldova”

Titlu planșă / Drawing title: Plan de situație - Situația existentă

Revizia / Revision: 00

Format / Size: A3 420mmx297mm

Planșa nr. / Page no.: PSE-51

PLAN DE SITUAȚIE - SITUAȚIA EXISTENTĂ

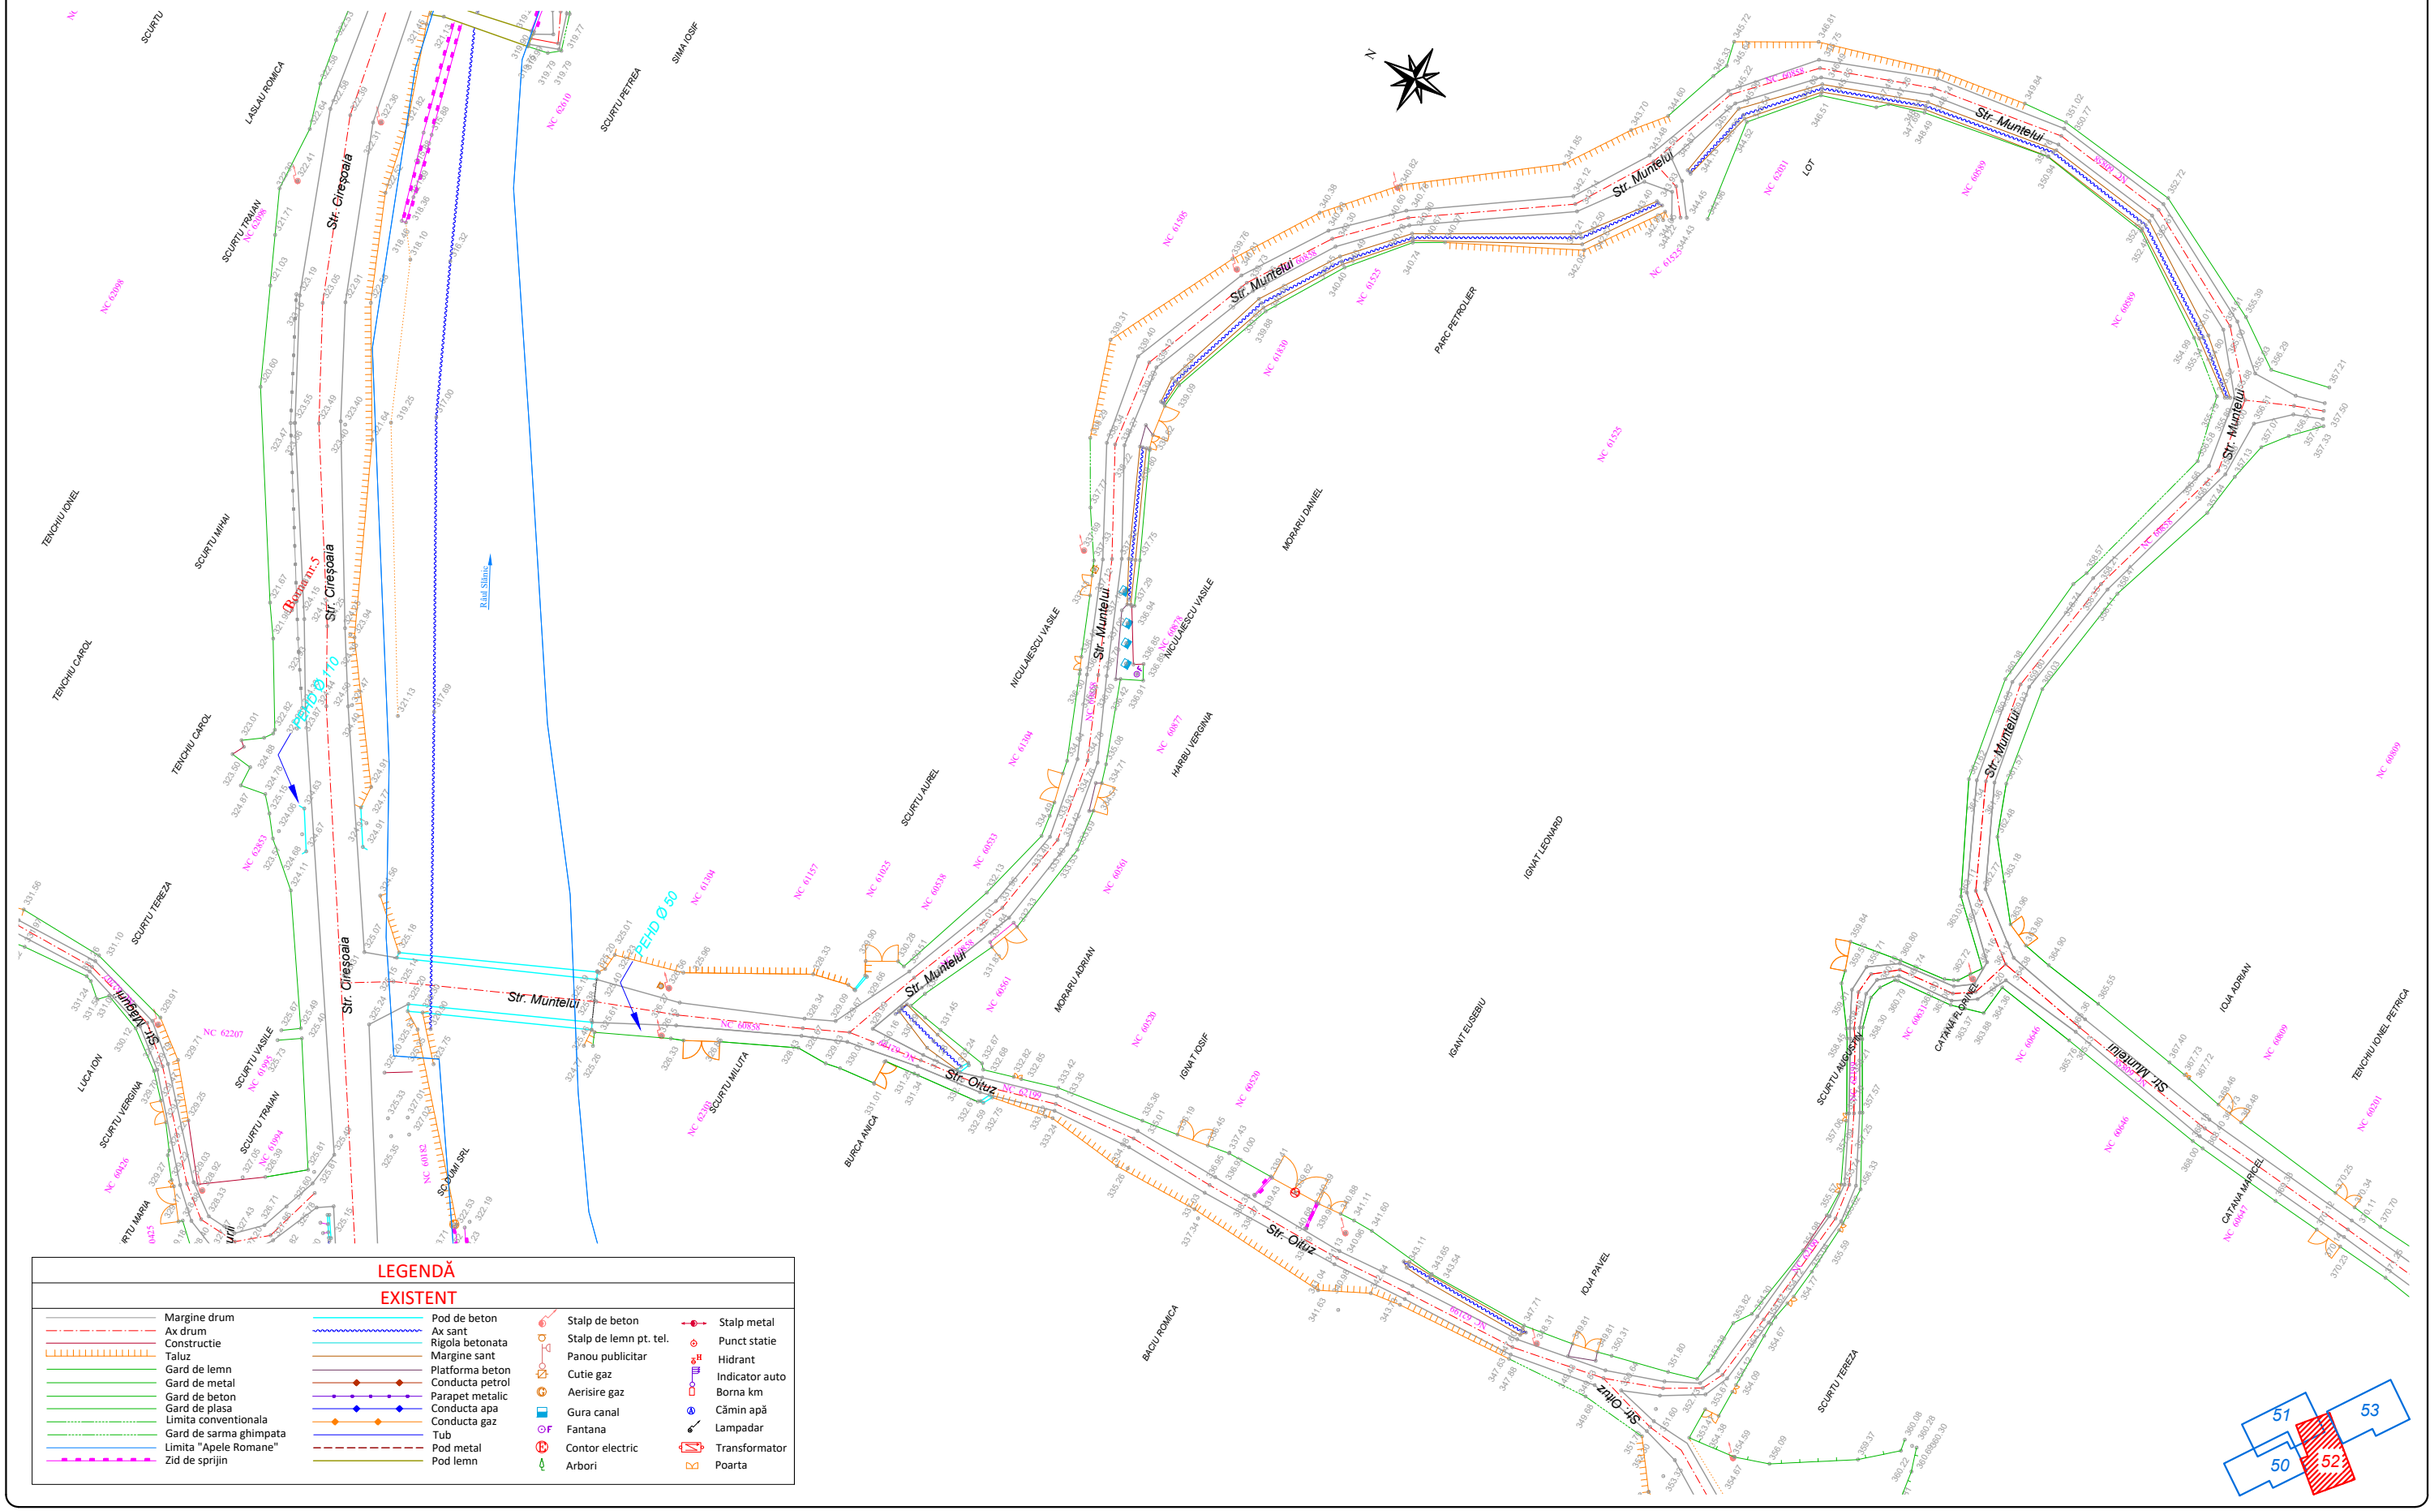

Proiectant	*Beneficiar*	*Verificator / Expert*	*Cerința*
INFRA PROJECT PROIECTARE CONSULTANȚĂ ASISTENȚĂ TEHNICĂ C.U.I.: RO 39463086, Iași, România	PRIMĂRIA ORAȘULUI SLĂNIC MOLDOVA	*Șef proiect / Design Team Leader* ing. Calancea Darius *Proiectat / Designer* ing. Calancea Darius *Proiectat / Designer* ing. Doroșcan Ovidiu *Proiect număr / Design number* 59/2022 *Data/Date* decembrie 2022	

Faza / Fase S.F.	*Titlu proiect / Design title* ”Reabilitare, extindere și modernizare sistem de alimentare cu apă, stații de tratare în oraș Slănic Moldova”	*Revizia / Revision* 00	
Scara / Scale 1:1000	*Titlu planșă / Drawing title* Plan de situație - Situația existentă	*Format / Size* A3 420mmx297mm	
		Planșa nr. / Page no. PSE-52	

PLAN DE SITUAȚIE - SITUAȚIA EXISTENTĂ

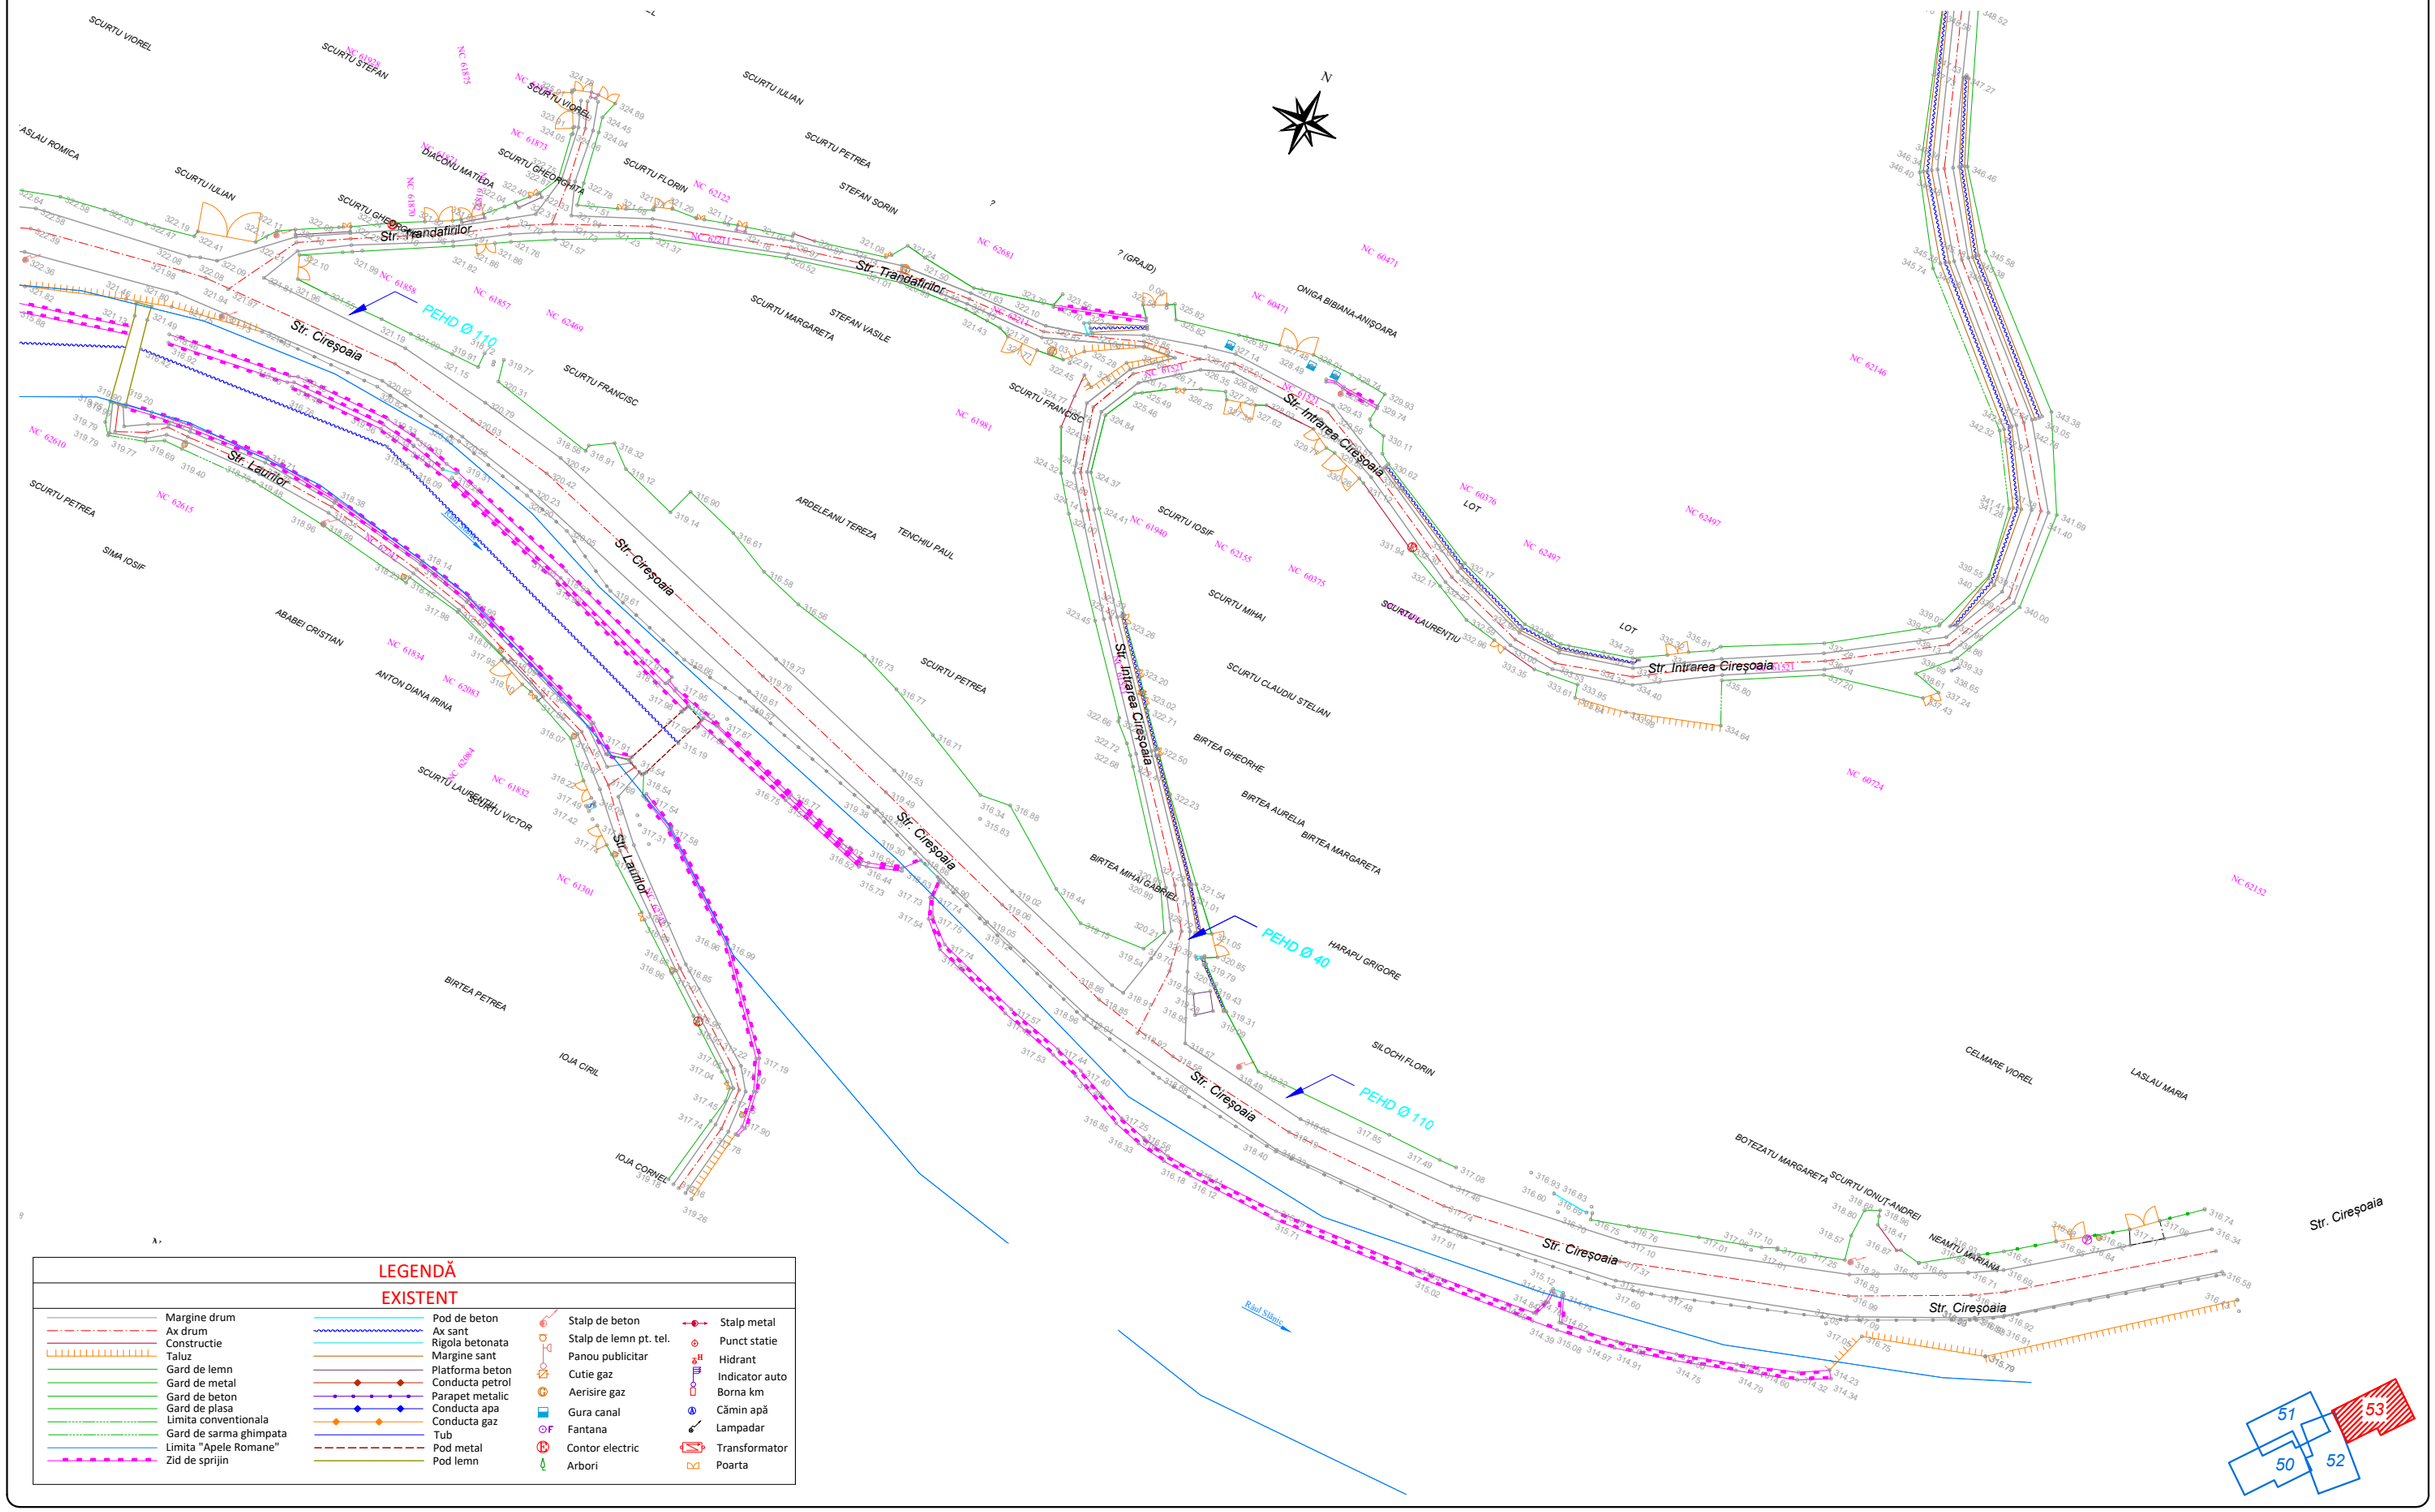

LEGENDĂ

EXISTENT

- Margine drum
- Ax drum
- Constructie
- Taluz
- Gard de lemn
- Gard de metal
- Gard de beton
- Gard de plasa
- Limita conventionala
- Gard de sarma ghimpata
- Limita "Apele Romane"
- Zid de sprijin
- Pod de beton
- Ax sant
- Rigola betonata
- Margine sant
- Platforma beton
- Conducta petrol
- Parapet metalic
- Conducta apa
- Conducta gaz
- Tub
- Pod metal
- Pod lemn
- Stalp de beton
- Stalp de lemn pt. tel.
- Panou publicitar
- Cutie gaz
- Aerisire gaz
- Gura canal
- Fantana
- Contor electric
- Arbori
- Stalp metal
- Punct statie
- Hidrant
- Indicator auto
- Borna km
- Cămin apă
- Lampadar
- Transformator
- Poarta

Proiectant

INFRA PROJECT

PROIECTARE CONSULTANȚĂ ASISTENȚĂ TEHNICĂ

C.U.I.: RO 39463086, Iași, România

Beneficiar

PRIMĂRIA ORAȘULUI SLĂNIC MOLDOVA

Verificator / Expert		*Cerința*	
Șef proiect / Design Team Leader	ing. Calancea Darius		
Proiectat / Designer	ing. Calancea Darius		
Proiectat / Designer	ing. Doroșcan Ovidiu		
Proiect număr / Design number	59/2022	*Data/Date*	decembrie 2022

Faza / Fase: S.F.

Scara / Scale: 1:1000

Titlu proiect / Design title: ”Reabilitare, extindere și modernizare sistem de alimentare cu apă, stații de tratare în oraș Slănic Moldova”

Titlu planșă / Drawing title: Plan de situație - Situația existentă

Revizia / Revision: 00

Format / Size: A3 420mmx297mm

Planșa nr. / Page no.: PSE-53

PLAN DE SITUAȚIE - SITUAȚIA EXISTENTĂ

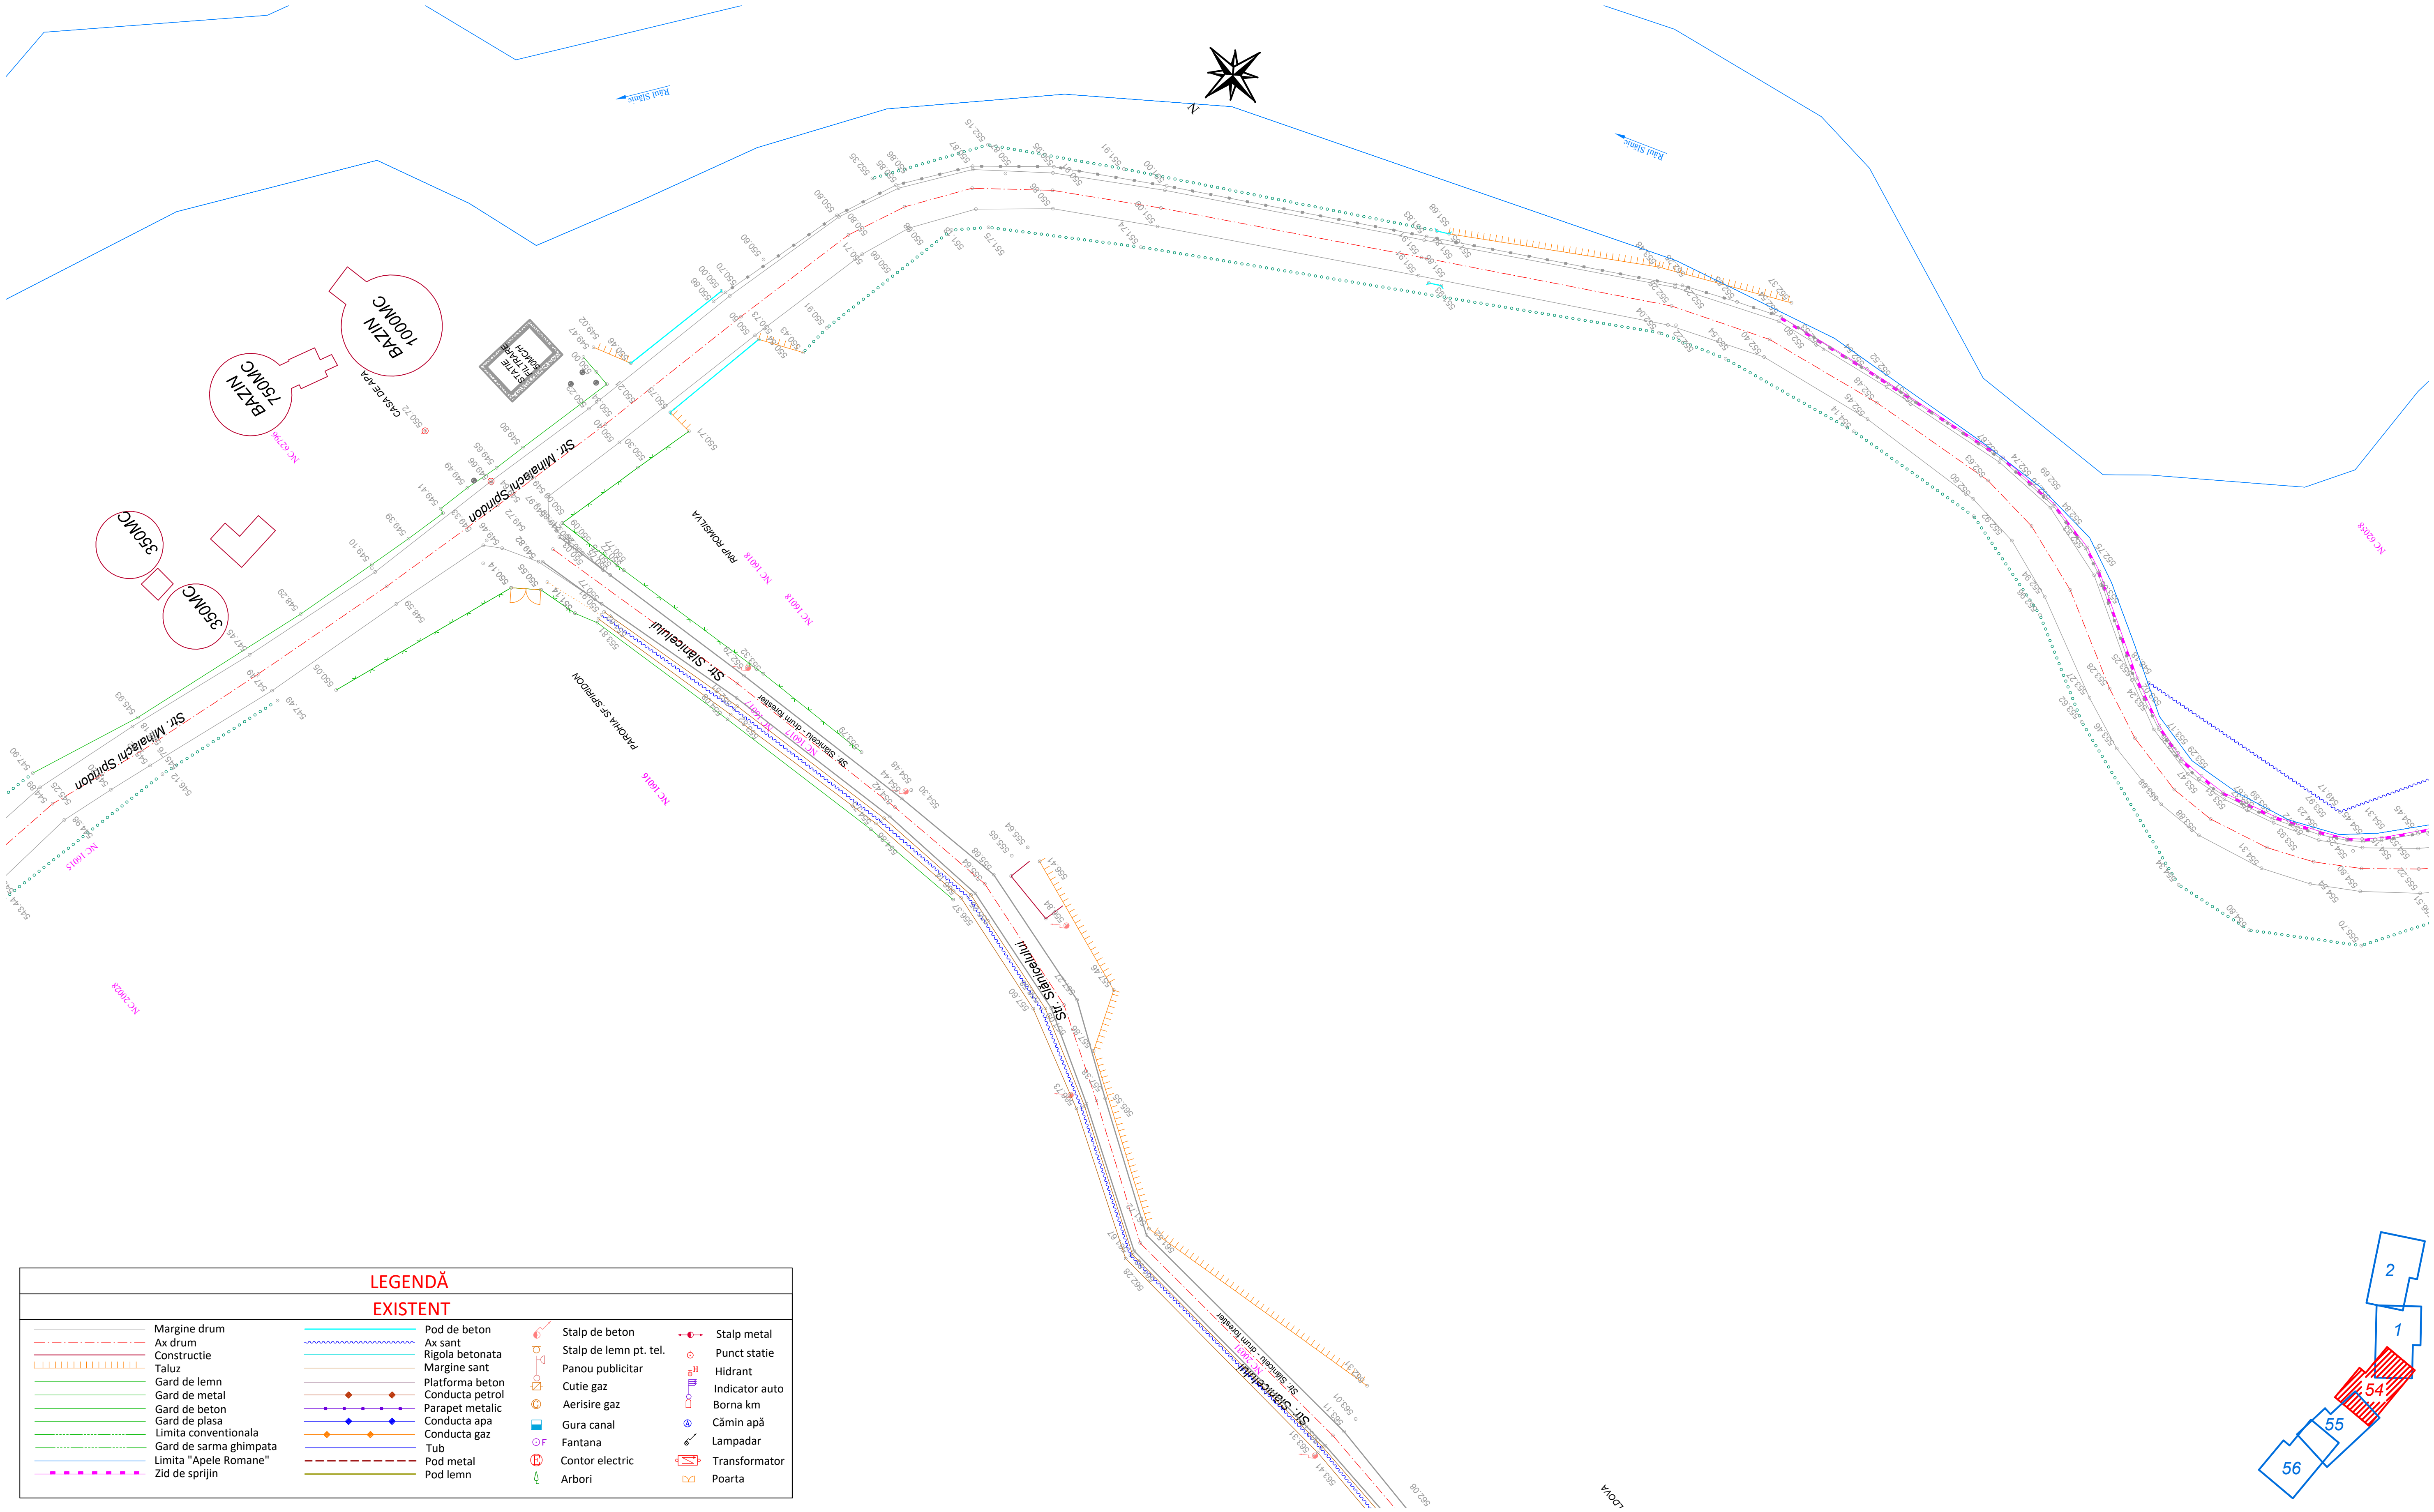

LEGENDĂ

EXISTENT

Margine drum	Pod de beton	Stalp de beton	Stalp metal
Ax drum	Ax sant	Stalp de lemn pt. tel.	Punct statie
Constructie	Rigola betonata	Panou publicitar	Hidrant
Taluz	Margine sant	Cutie gaz	Indicator auto
Gard de lemn	Platforma beton	Aerisire gaz	Borna km
Gard de metal	Conducta petrol	Gura canal	Cămin apă
Gard de beton	Parapet metalic	Fantana	Lampadar
Gard de plasa	Conducta apa	Contor electric	Transformator
Limita conventionala	Conducta gaz	Arbori	Poarta
Gard de sarma ghimpata	Tub		
Limita "Apele Romane"	Pod metal		
Zid de sprijin	Pod lemn		

Proiectant INFRA PROJECT PROIECTARE CONSULTANȚĂ ASISTENȚĂ TEHNICĂ C.U.I.: RO 39463086, Iași, România	*Beneficiar* PRIMĂRIA ORAȘULUI SLĂNIC MOLDOVA	*Verificator / Expert* — *Cerința*	*Faza / Fase* S.F.	*Titlu proiect / Design title* "Reabilitare, extindere și modernizare sistem de alimentare cu apă, stații de tratare în oraș Slănic Moldova"
		Șef proiect / Design Team Leader ing. Calancea Darius	*Scara / Scale* 1:1000	*Titlu planșă / Drawing title* Plan de situație - Situația existentă
		Proiectat / Designer ing. Calancea Darius		*Revizia / Revision* 00
		Proiectat / Designer ing. Doroșcan Ovidiu		*Format / Size* A3 420mmx297mm
		Proiect număr / Design number 59/2022 *Data/Date* decembrie 2022		*Planșa nr. / Page no.* PSE-54

PLAN DE SITUAȚIE - SITUAȚIA EXISTENTĂ

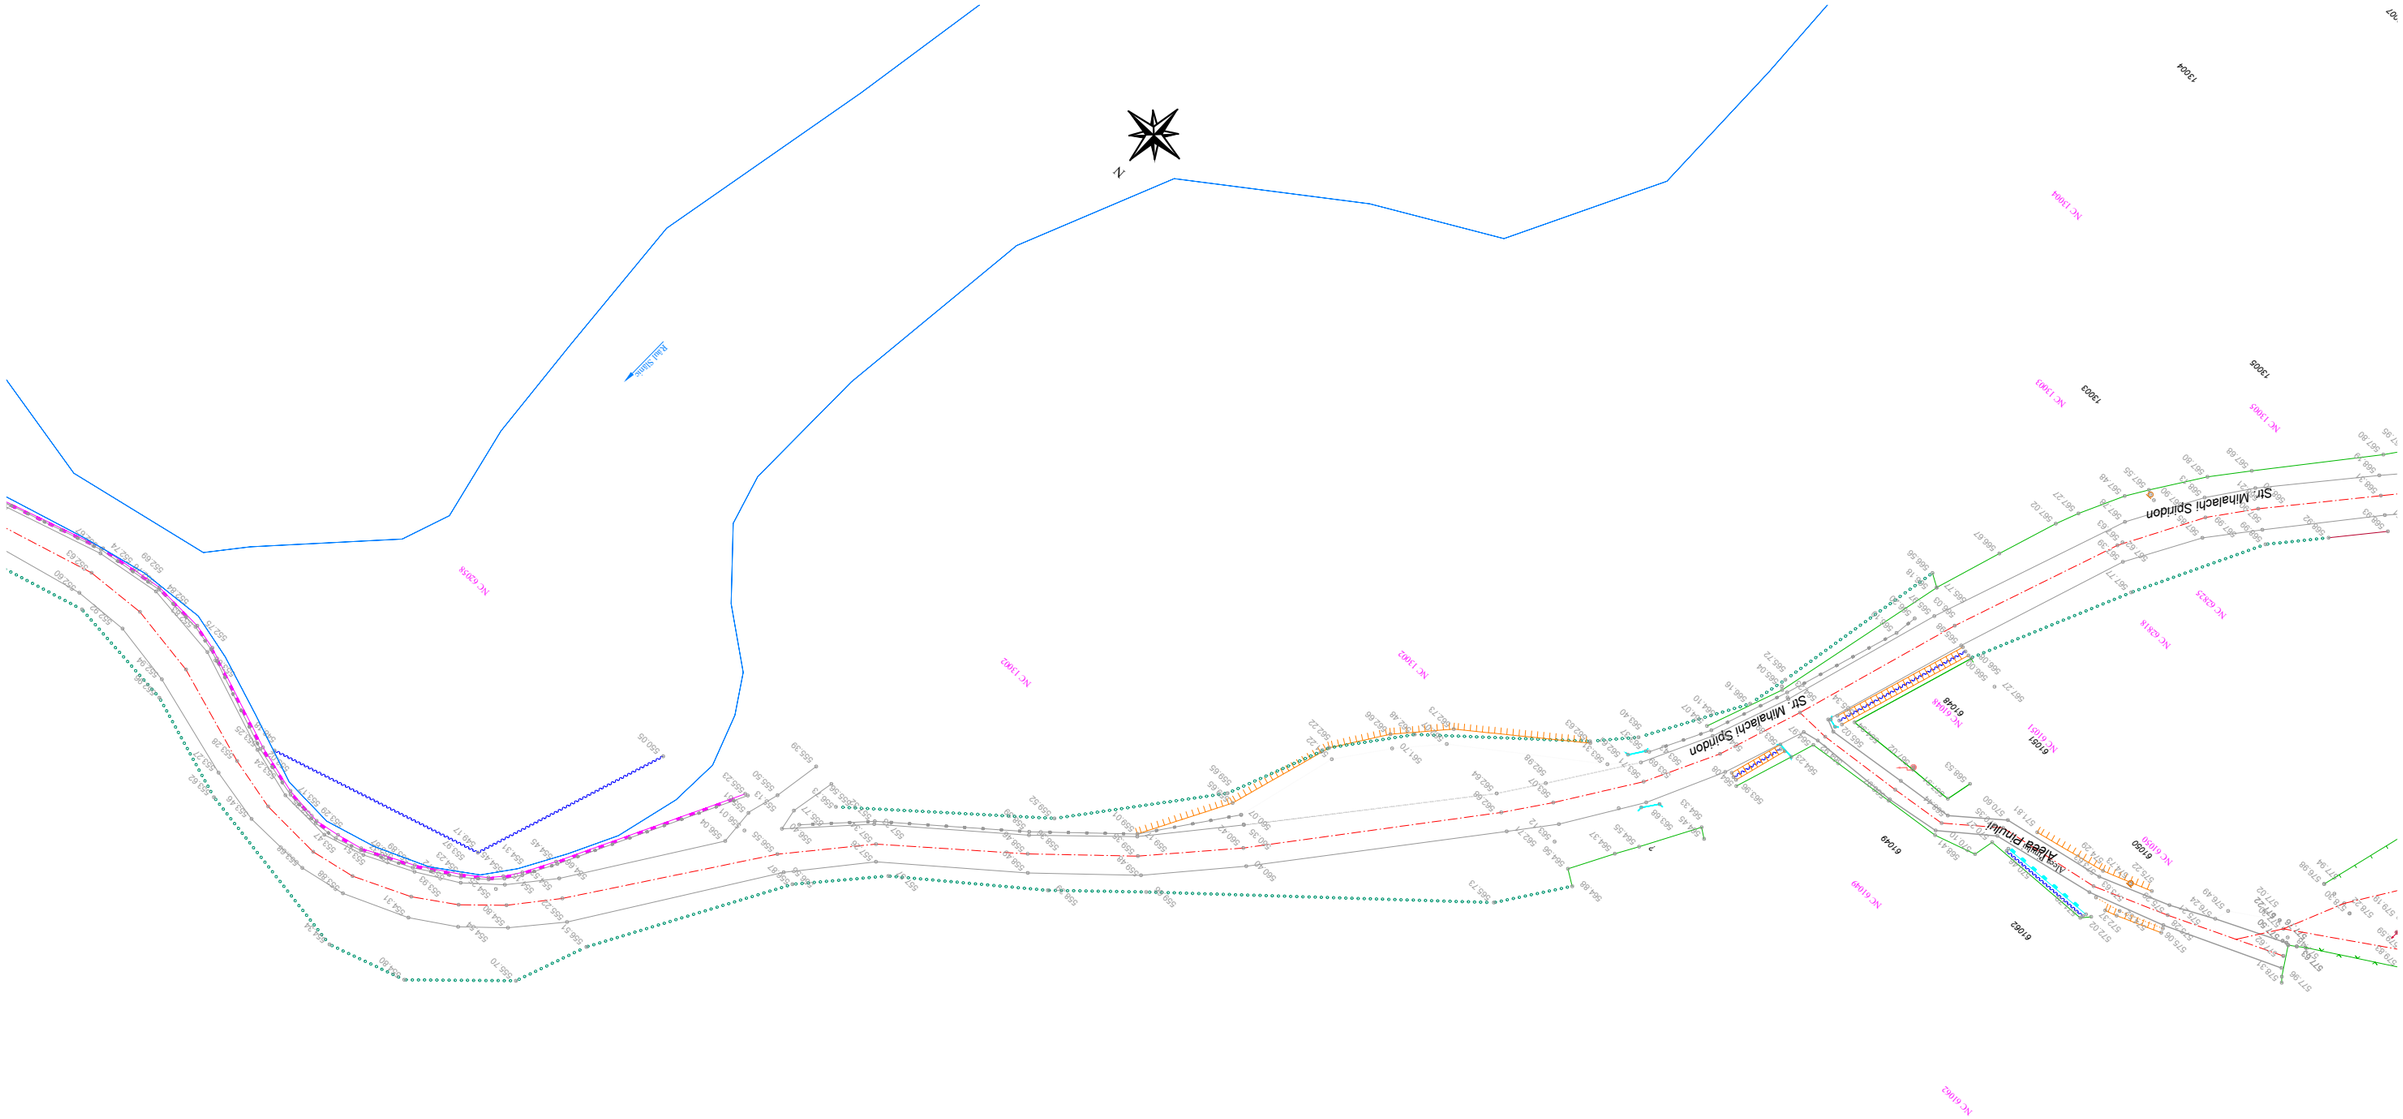

LEGENDĂ

EXISTENT

- Margine drum
- Ax drum
- Constructie
- Taluz
- Gard de lemn
- Gard de metal
- Gard de beton
- Gard de plasa
- Limita conventionala
- Gard de sarma ghimpata
- Limita "Apele Romane"
- Zid de sprijin
- Pod de beton
- Ax sant
- Rigola betonata
- Margine sant
- Platforma beton
- Conducta petrol
- Parapet metalic
- Conducta apa
- Conducta gaz
- Tub
- Pod metal
- Pod lemn
- Stalp de beton
- Stalp de lemn pt. tel.
- Panou publicitar
- Cutie gaz
- Aerisire gaz
- Gura canal
- Fantana
- Contor electric
- Arbori
- Stalp metal
- Punct statie
- Hidrant
- Indicator auto
- Borna km
- Cămin apă
- Lampadar
- Transformator
- Poarta

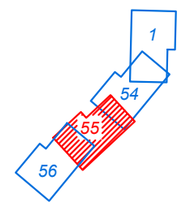

Proiectant

INFRA PROJECT
PROIECTARE CONSULTANȚĂ ASISTENȚĂ TEHNICĂ
C.U.I.: RO 39463086, Iași, România

Beneficiar

PRIMĂRIA ORAȘULUI
SLĂNIC MOLDOVA

Verificator / Expert		*Cerința*	
Șef proiect / Design Team Leader	ing. Calancea Darius		
Proiectat / Designer	ing. Calancea Darius		
Proiectat / Designer	ing. Doroșcan Ovidiu		
Proiect număr / Design number	59/2022	*Data/Date*	decembrie 2022

Faza / Fase: S.F.

Scara / Scale: 1:1000

Titlu proiect / Design title
”Reabilitare, extindere și modernizare sistem de alimentare cu apă, stații de tratare în oraș Slănic Moldova”

Titlu planșă / Drawing title
Plan de situație - Situația existentă

Revizia / Revision: 00

Format / Size: A3 420mmx297mm

Planșa nr. / Page no.: PSE-55

PLAN DE SITUAȚIE - SITUAȚIA EXISTENTĂ

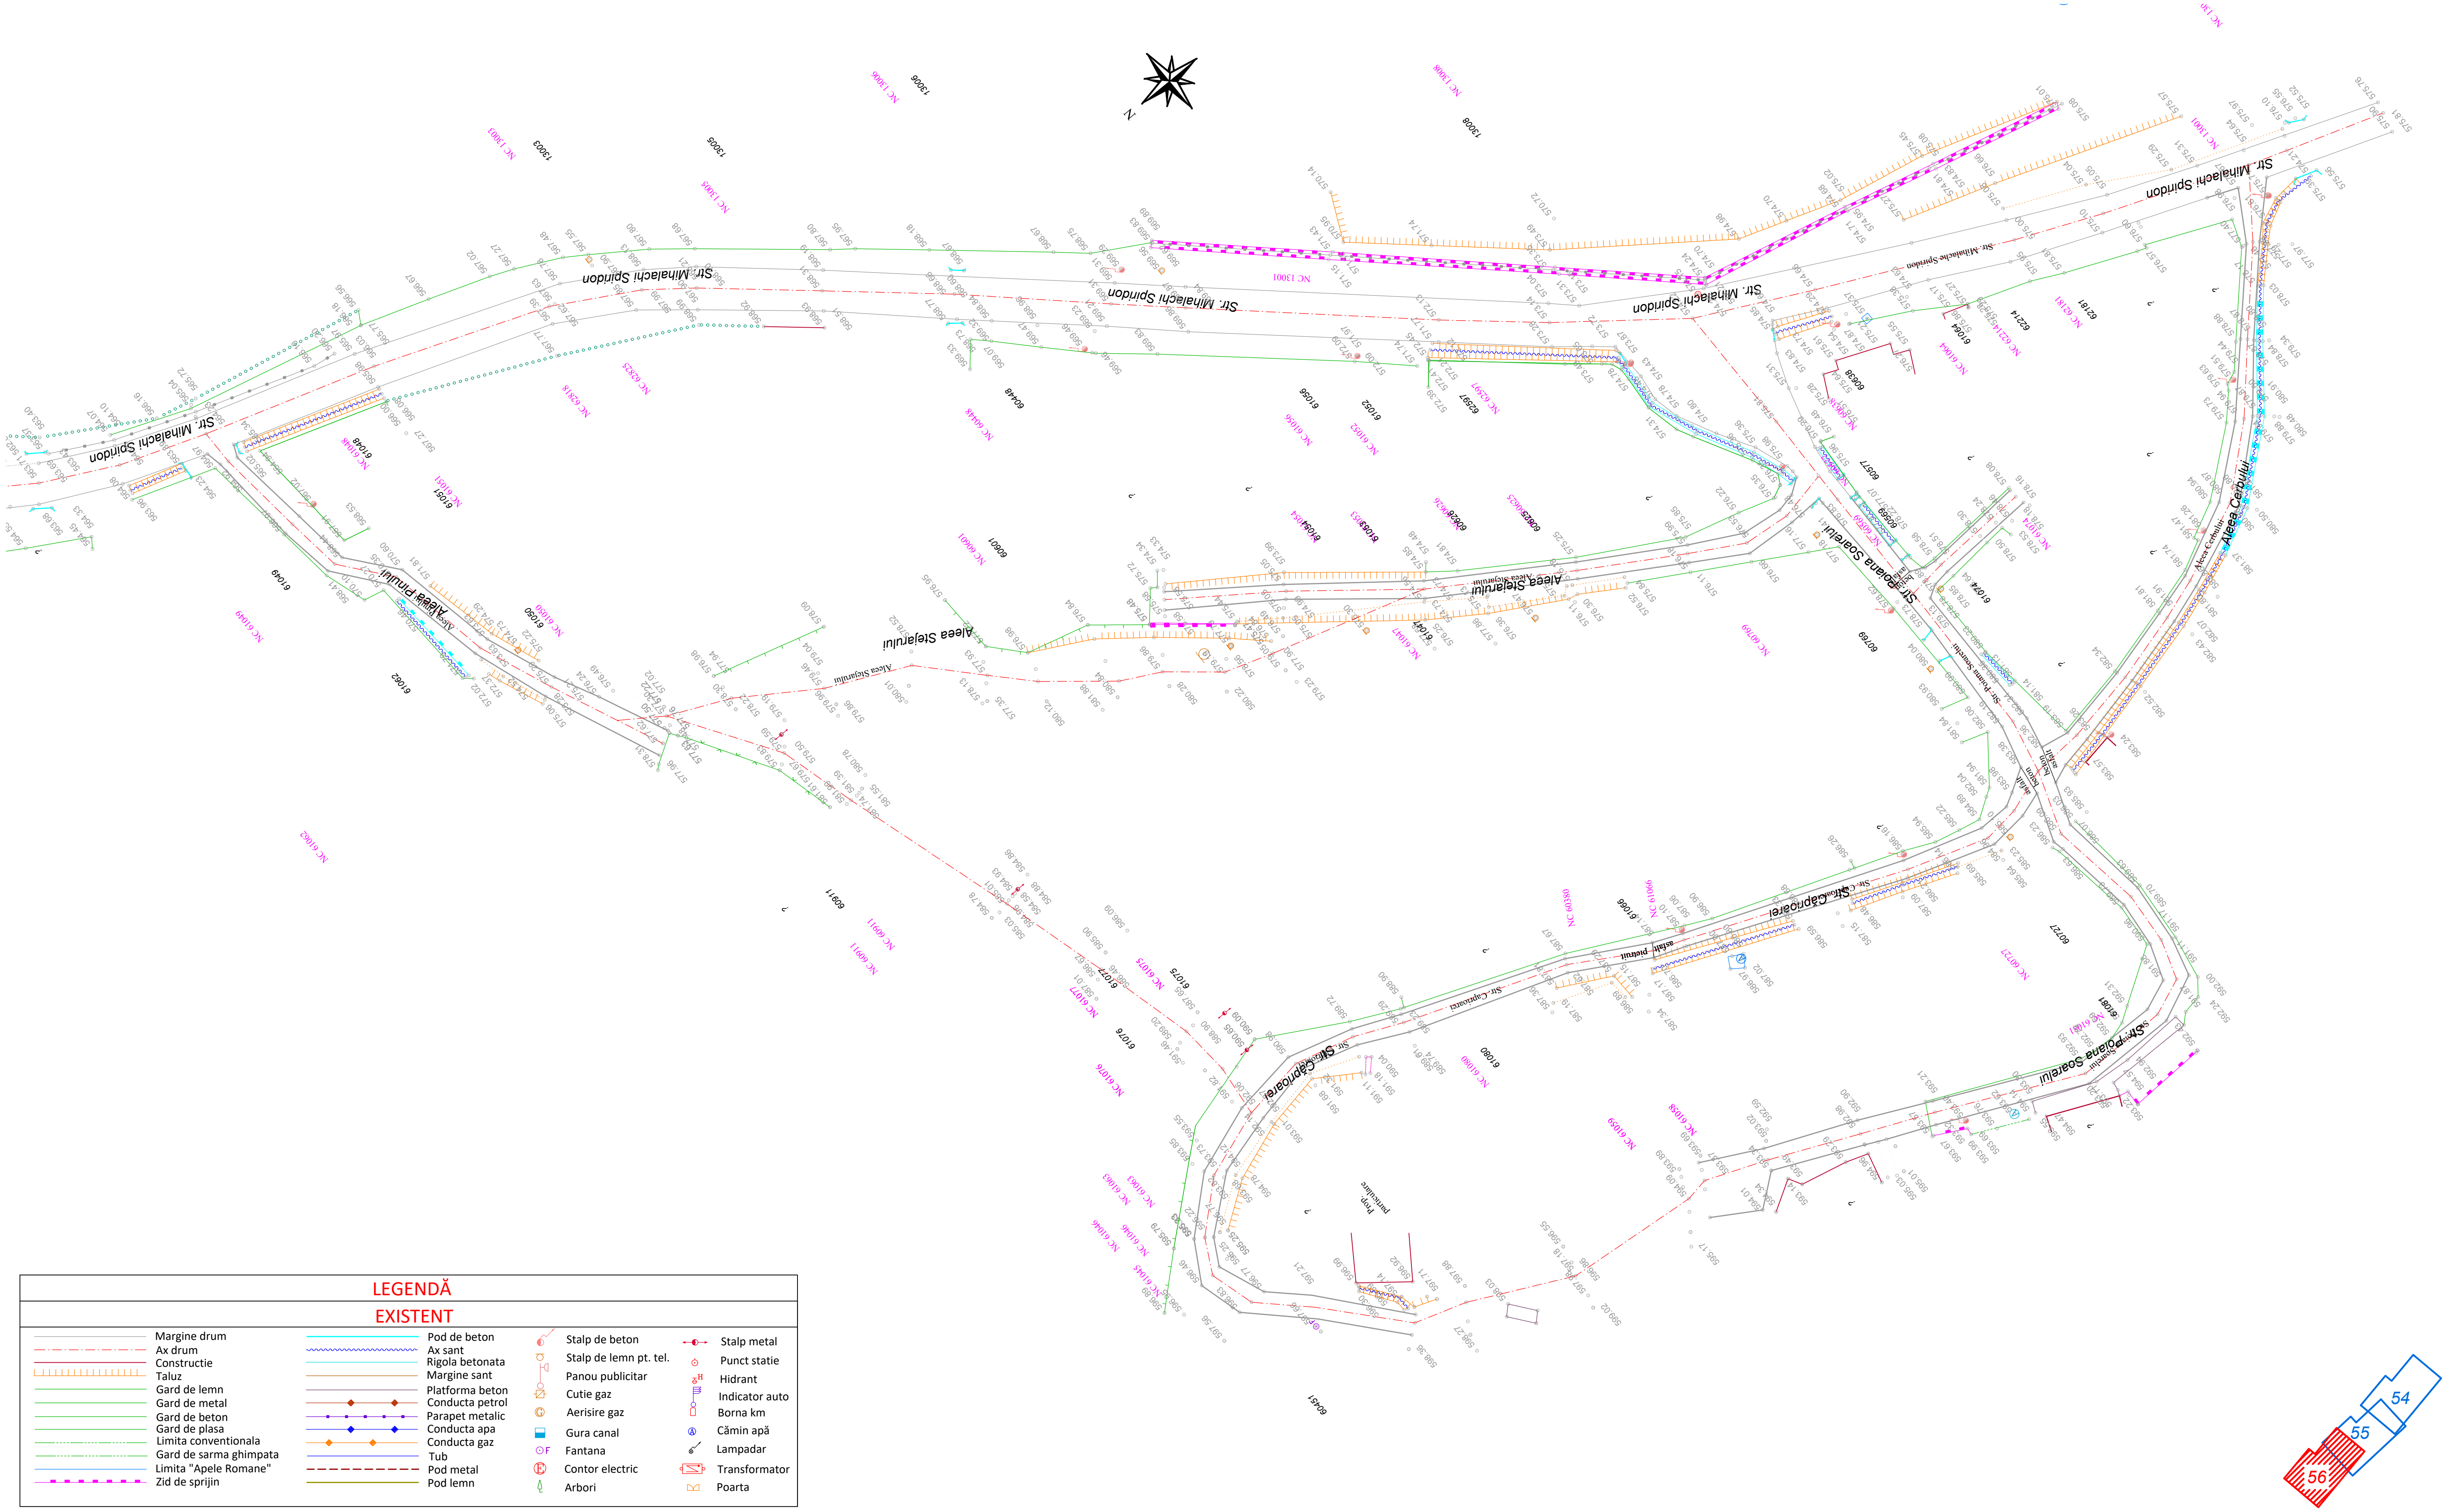

Proiectant INFRA PROJECT — PROIECTARE CONSULTANȚĂ ASISTENȚĂ TEHNICĂ — C.U.I.: RO 39463086, Iași, România	*Beneficiar* PRIMĂRIA ORAȘULUI SLĂNIC MOLDOVA	*Verificator / Expert*	*Cerința*	*Faza / Fase* S.F.	*Titlu proiect / Design title* ”Reabilitare, extindere și modernizare sistem de alimentare cu apă, stații de tratare în oraș Slănic Moldova”
		Șef proiect / Design Team Leader	ing. Calancea Darius	*Scara / Scale* 1:1000	*Titlu planșă / Drawing title* Plan de situație - Situația existentă
		Proiectat / Designer	ing. Calancea Darius		
		Proiectat / Designer	ing. Doroșcan Ovidiu		
		Proiect număr / Design number 59/2022	*Data/Date* decembrie 2022		

Revizia / Revision 00
Format / Size A3 420mmx297mm
Planșa nr. / Page no. PSE-56

PLAN CHEIE DISPUNERE PLANȘE

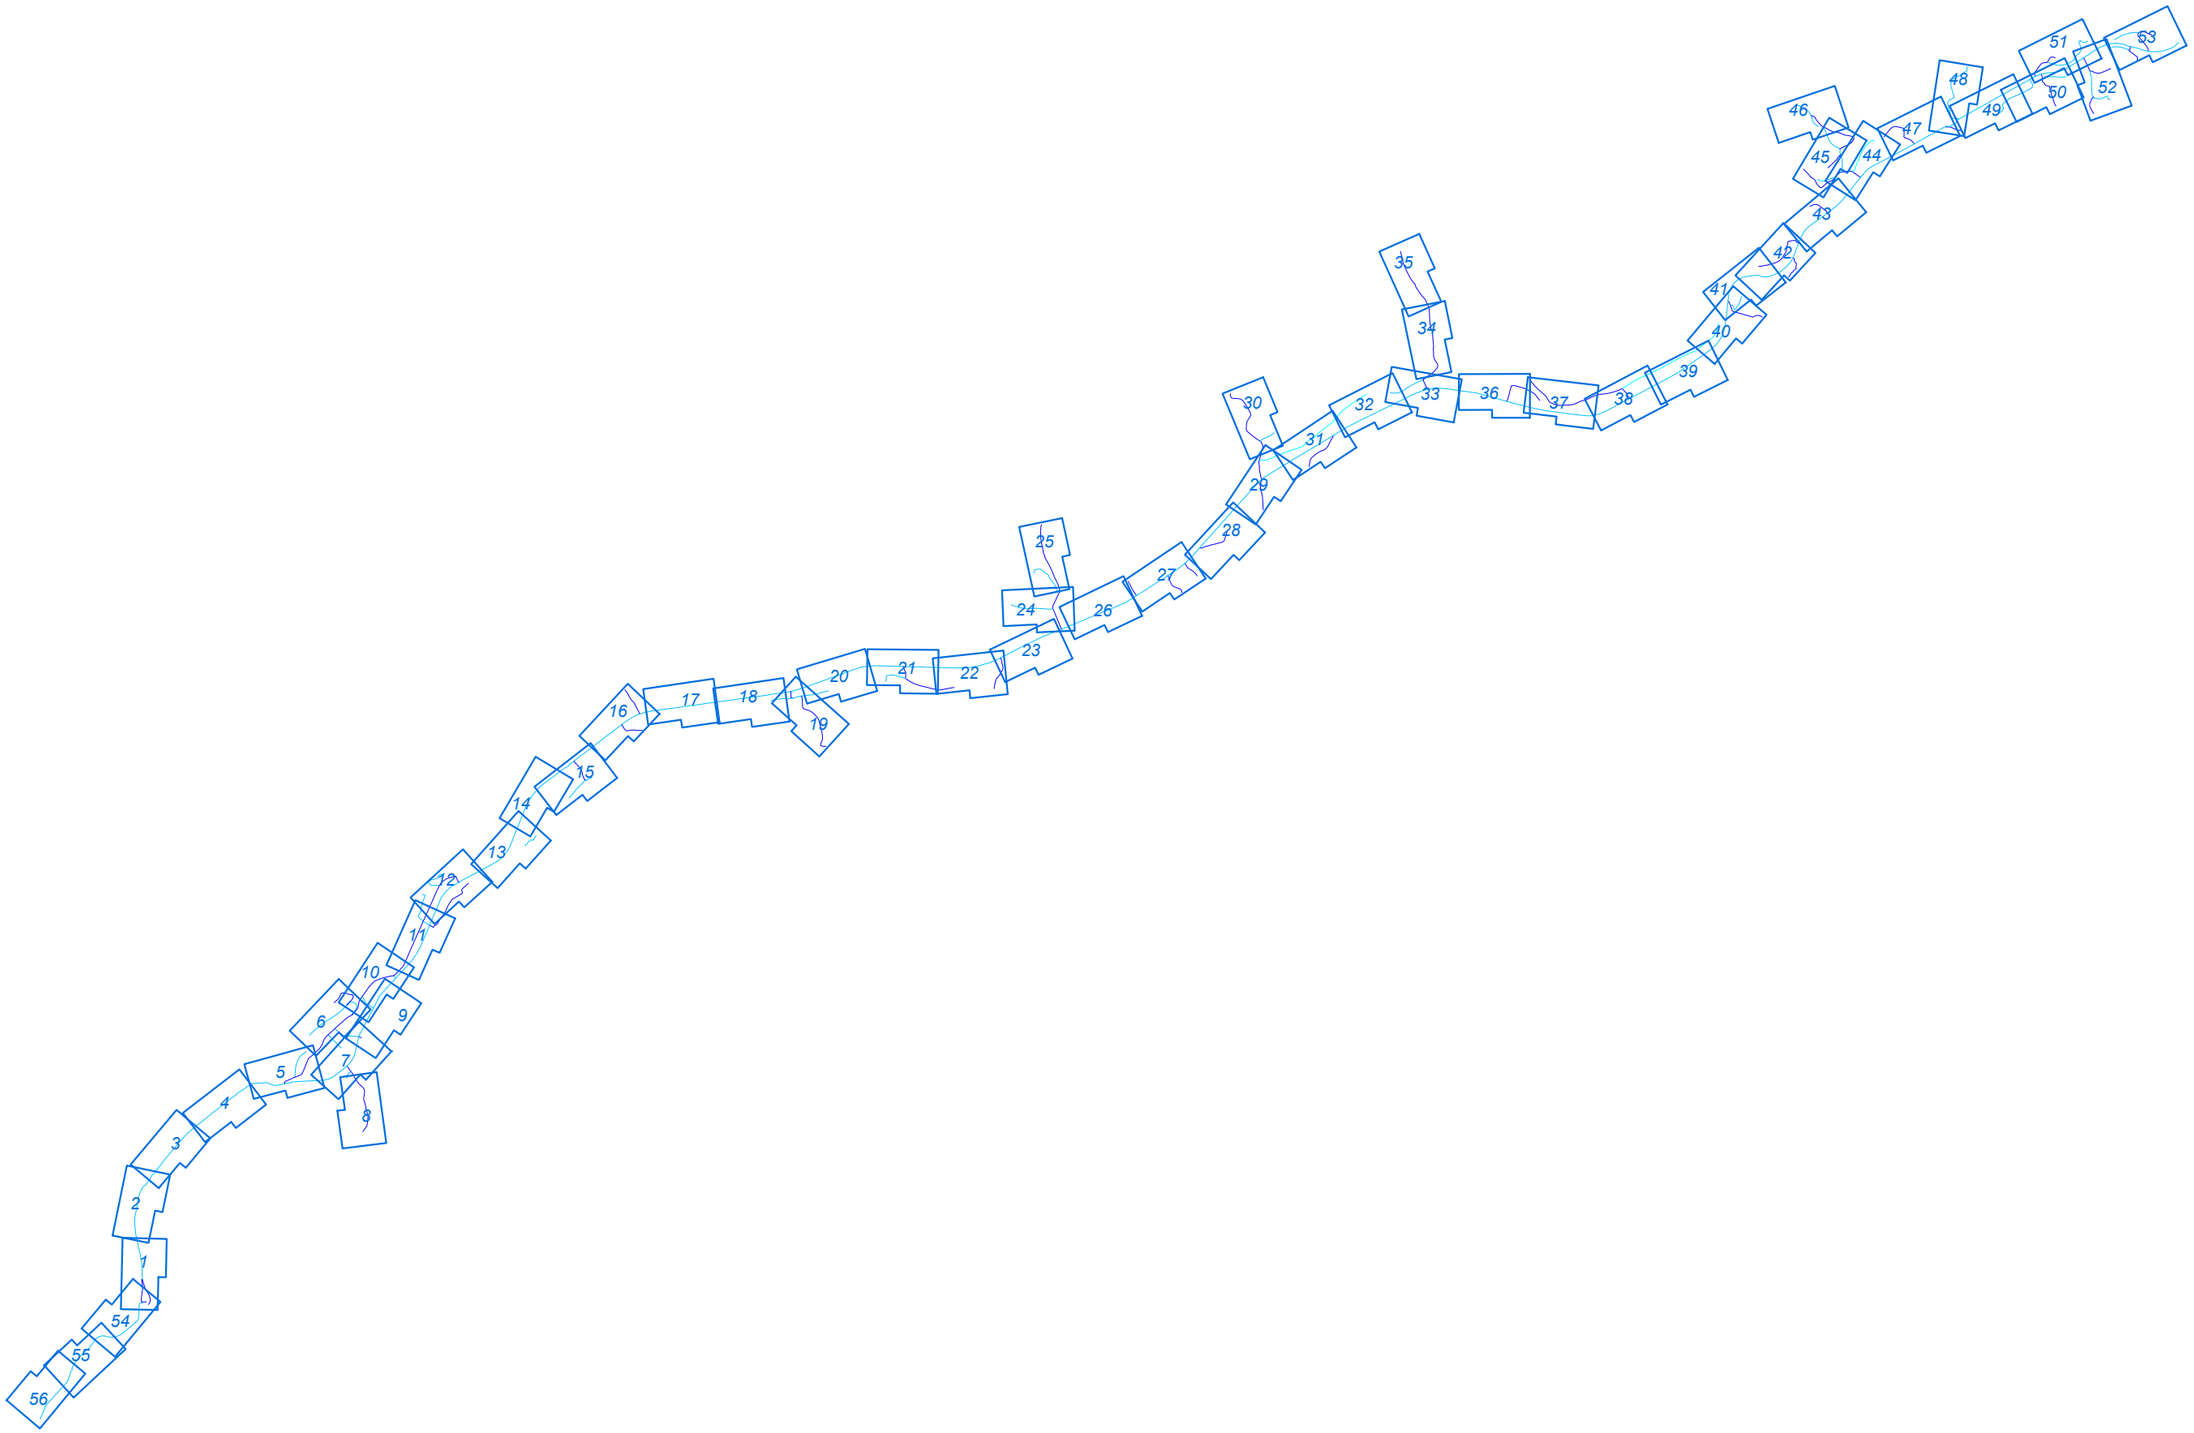

Proiectant **INFRA PROJECT** PROIECTARE CONSULTANȚĂ ASISTENȚĂ TEHNICĂ C.U.I.: RO 39463086, Iași, România	*Beneficiar* PRIMĂRIA ORAȘULUI SLĂNIC MOLDOVA	*Verificator / Expert*		*Cerința*	*Faza / Fase* S.F.	*Titlu proiect / Design title* ”Reabilitare, extindere și modernizare sistem de alimentare cu apă, stații de tratare în oraș Slănic Moldova”	*Revizia / Revision* 00
		Șef proiect / Design Team Leader	ing. Calancea Darius				*Format / Size* A3 420mmx297mm
		Proiectat / Designer	ing. Calancea Darius		*Scara / Scale* -	*Titlu planșă / Drawing title* Plan cheie dispunere planșe	*Planșa nr. / Page no.* PC-01
		Proiect număr / Design number	59/2022	*Data/Date* decembrie 2022			

PLAN DE SITUAȚIE - SOLUȚIA PROIECTATĂ

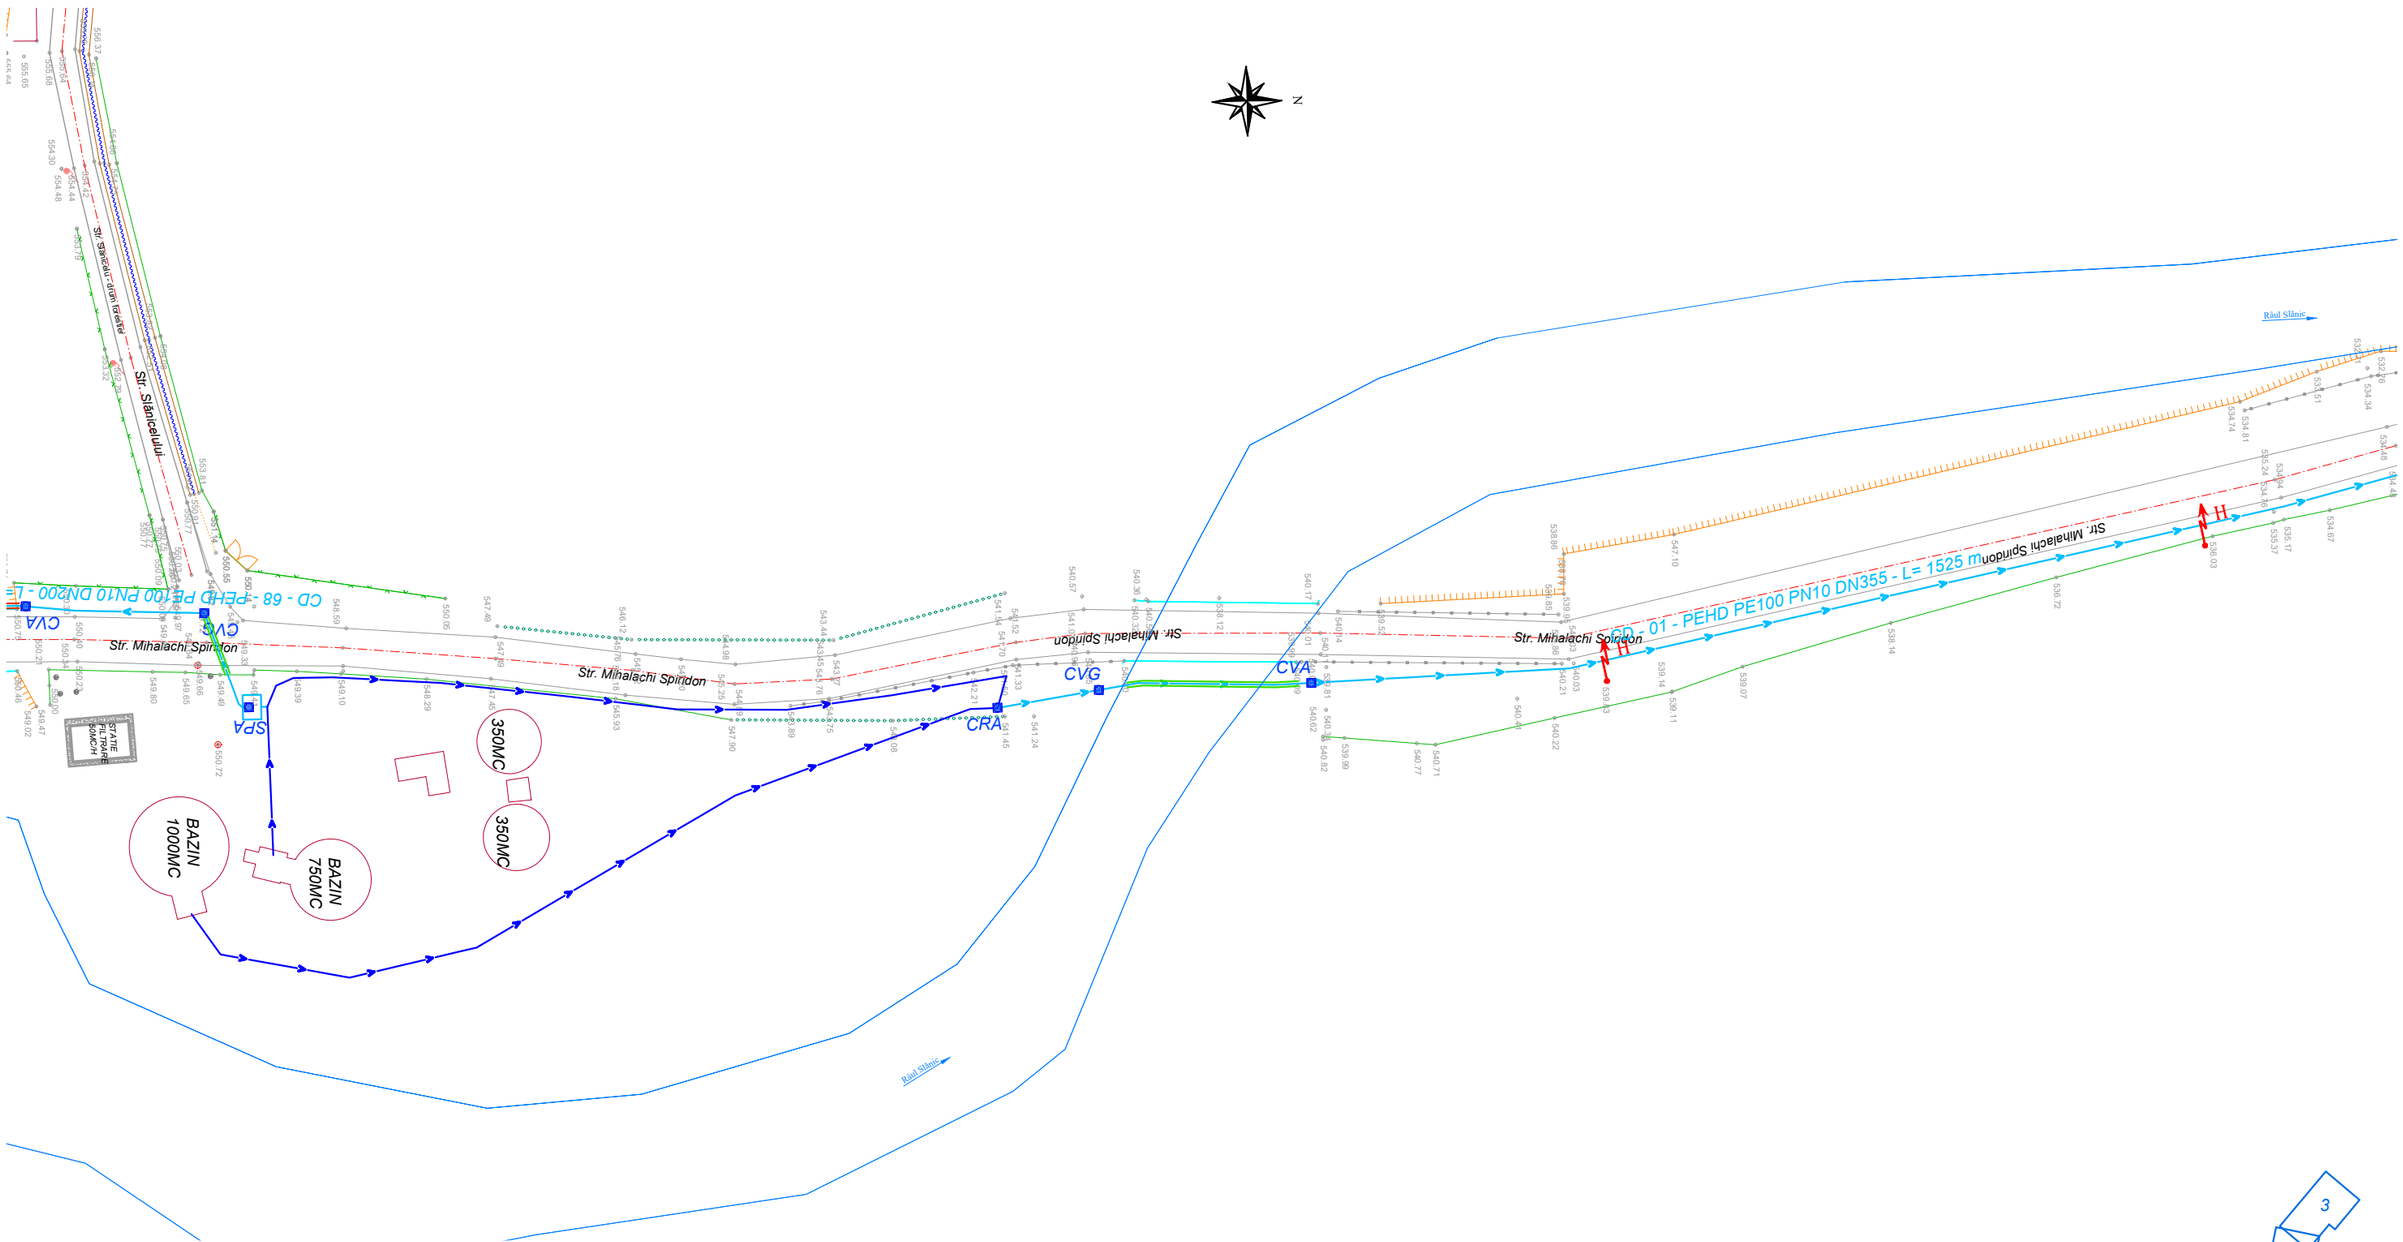

LEGENDĂ

EXISTENT

- Margine drum
- Ax drum
- Constructie
- Taluz
- Gard de lemn
- Gard de metal
- Gard de beton
- Gard de plasa
- Limita conventionala
- Gard de sarma ghimpata
- Limita "Apele Romane"
- Zid de sprijin
- Pod de beton
- Ax sant
- Rigola betonata
- Margine sant
- Platforma beton
- Conducta petrol
- Parapet metalic
- Conducta apa
- Conducta gaz
- Tub
- Pod metal
- Pod lemn
- Stalp de beton
- Stalp de lemn pt. tel.
- Panou publicitar
- Cutie gaz
- Aerisire gaz
- Gura canal
- Fantana
- Contor electric
- Arbori
- Stalp metal
- Punct statie
- Hidrant
- Indicator auto
- Borna km
- Cămin apă
- Lampadar
- Transformator
- Poarta

PROIECTAT

- PEHD DN110 -Rețea apă proiectată - PEHD PN 10 DN110
- PEHD DN200 -Rețea apă proiectată - PEHD PN 10 DN200
- PEHD DN250 -Rețea apă proiectată - PEHD PN 10 DN250
- PEHD DN315 -Rețea apă proiectată - PEHD PN 10 DN315
- PEHD DN355 -Rețea apă proiectată - PEHD PN 10 DN355
- -Supratraversare
- -Subtraversare
- CVGA CVG CVA -Cămin de vane golire și aerisire/golire/aerisire
- IRP -Instalație de reducere presiune
- H -Hidrant supraterran DN80

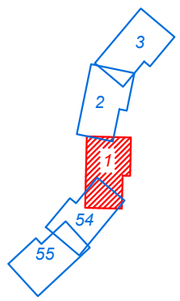

Proiectant INFRA PROJECT PROIECTARE CONSULTANȚĂ ASISTENȚĂ TEHNICĂ C.U.I.: RO 39463086, Iași, România	*Beneficiar* PRIMĂRIA ORAȘULUI SLĂNIC MOLDOVA	*Verificator / Expert*		*Cerința*	*Faza / Fase* S.F.
		Șef proiect / Design Team Leader	ing. Calancea Darius		
		Proiectat / Designer	ing. Calancea Darius		*Scara / Scale* 1:1000
		Proiectat / Designer	ing. Doroșcan Ovidiu		
		Proiect număr / Design number	59/2022	*Data/Date* decembrie 2022	

Titlu proiect / Design title
”Reabilitare, extindere și modernizare sistem de alimentare cu apă, stații de tratare în oraș Slănic Moldova”

Titlu planșă / Drawing title
Plan de situație - Soluția proiectată

Revizia / Revision 00

Format / Size A3 420mmx297mm

Planșa nr. / Page no. PSP-01

PLAN DE SITUAȚIE - SOLUȚIA PROIECTATĂ

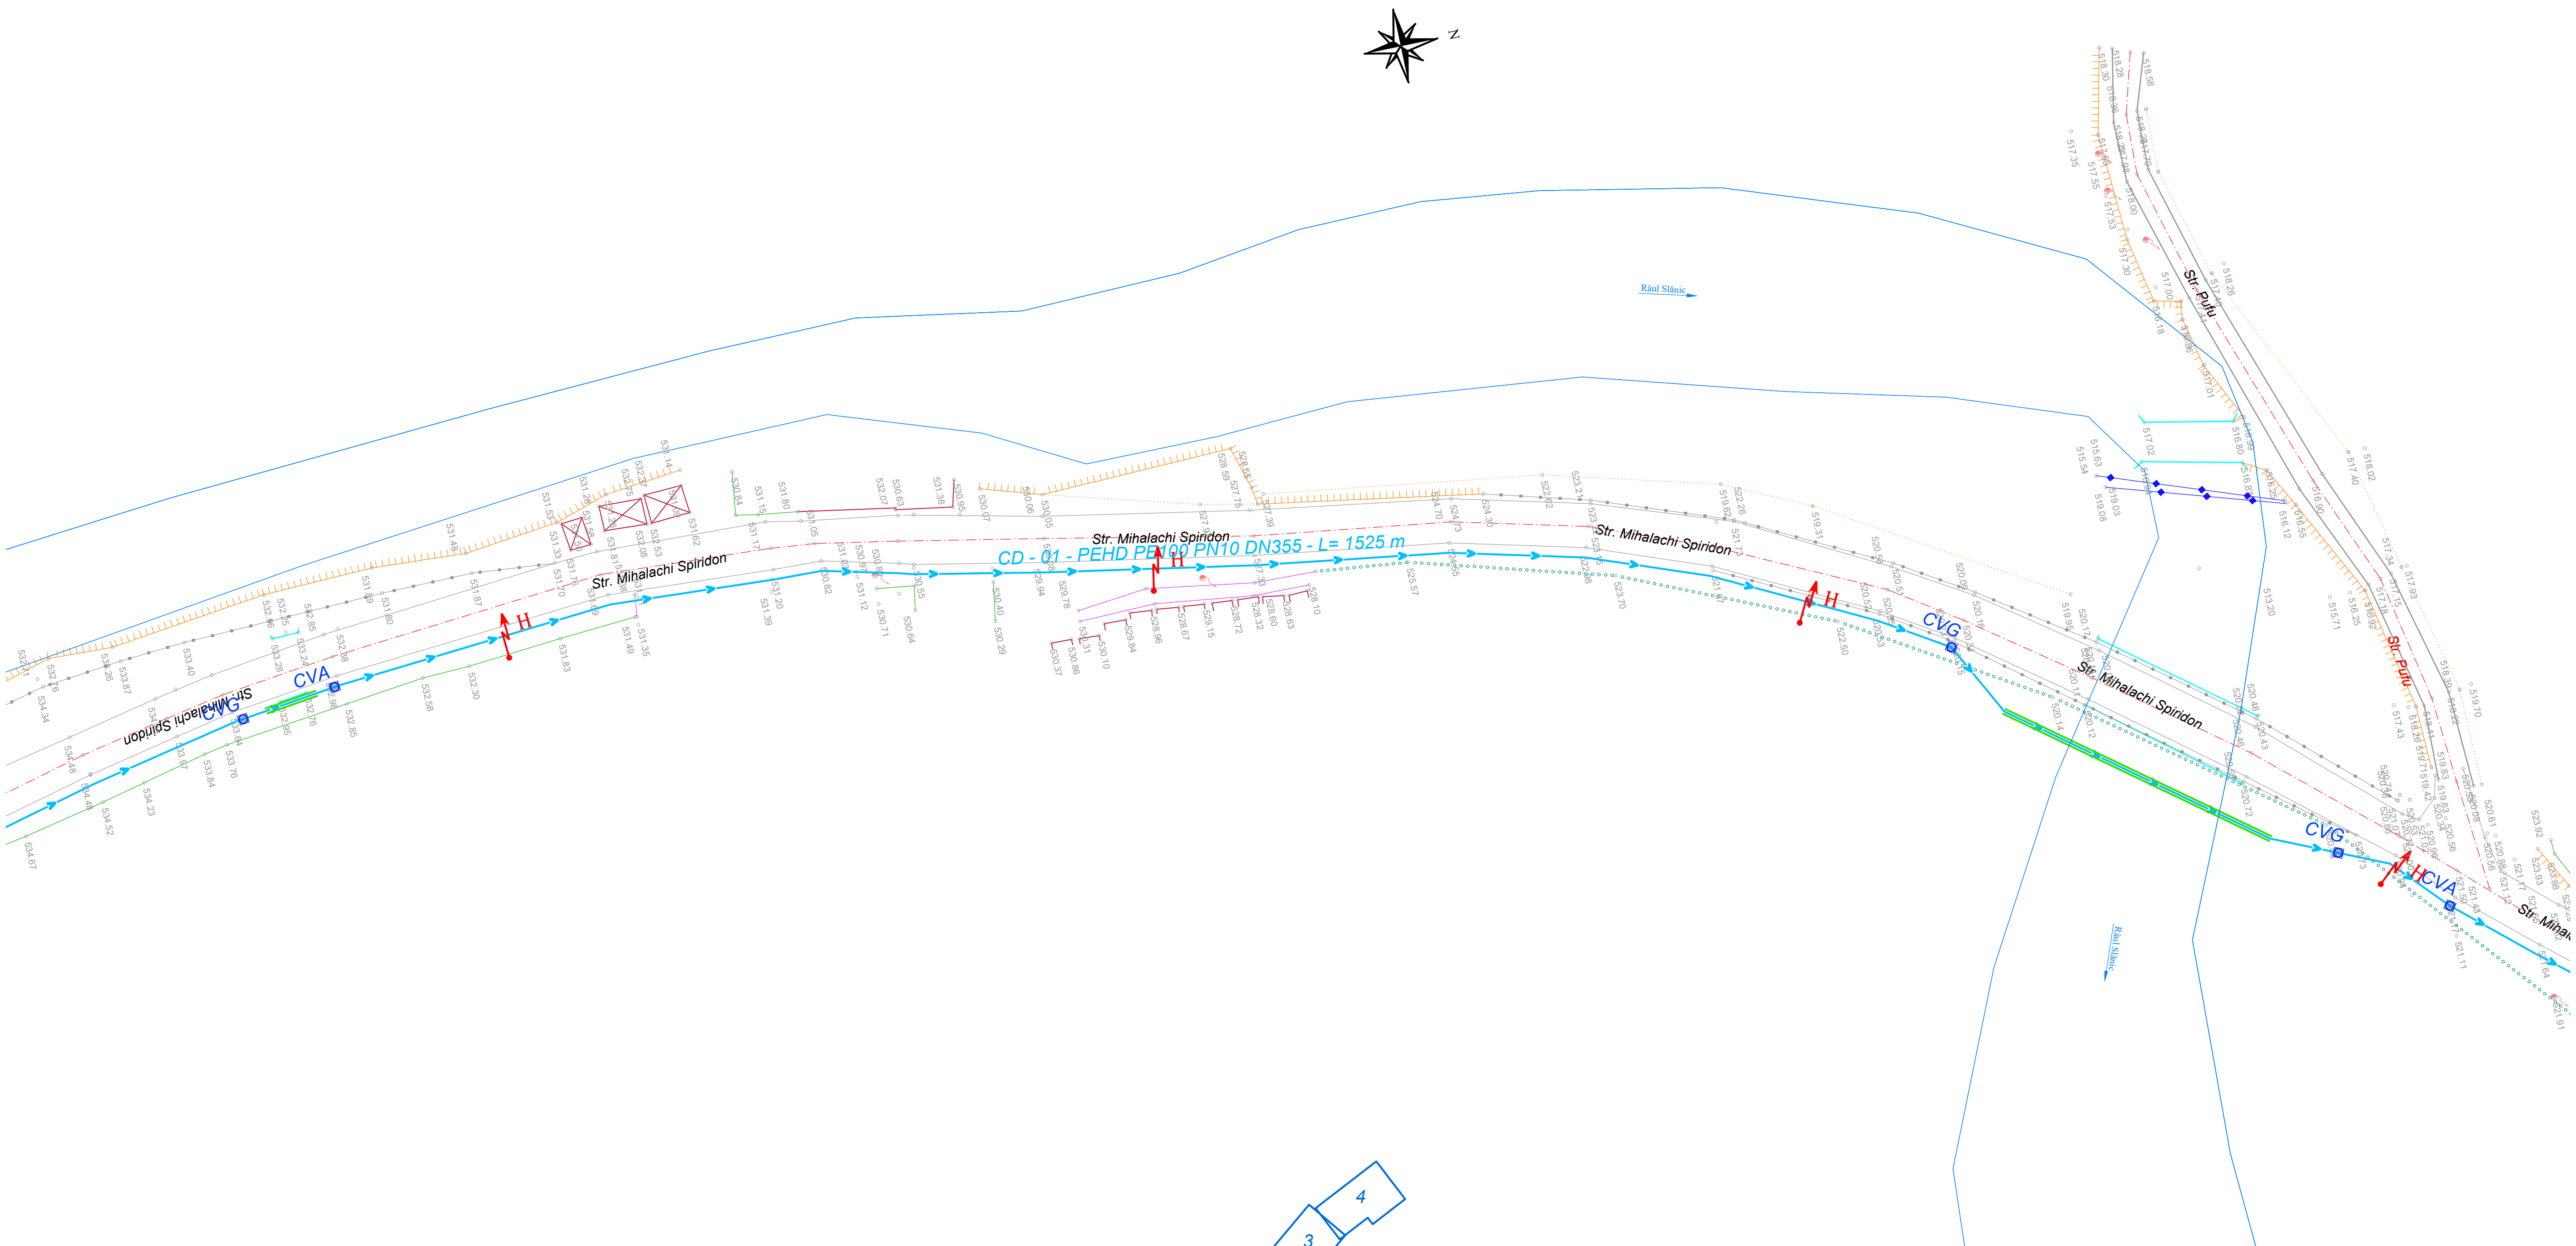

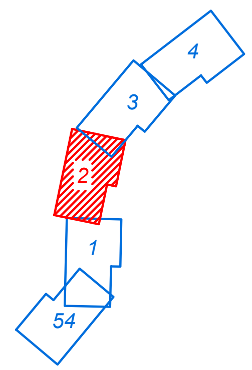

LEGENDĂ

EXISTENT

- Margine drum
- Ax drum
- Constructie
- Taluz
- Gard de lemn
- Gard de metal
- Gard de beton
- Gard de plasa
- Limita conventionala
- Gard de sarma ghimpata
- Limita "Apele Romane"
- Zid de sprijin
- Pod de beton
- Ax sant
- Rigola betonata
- Margine sant
- Platforma beton
- Conducta petrol
- Parapet metalic
- Conducta apa
- Conducta gaz
- Tub
- Pod metal
- Pod lemn
- Stalp de beton
- Stalp de lemn pt. tel.
- Panou publicitar
- Cutie gaz
- Aerisire gaz
- Gura canal
- Fantana
- Contor electric
- Arbori
- Stalp metal
- Punct statie
- Hidrant
- Indicator auto
- Borna km
- Cămin apă
- Lampadar
- Transformator
- Poarta

PROIECTAT

- PEHD DN110 -Rețea apă proiectată - PEHD PN 10 DN110
- PEHD DN200 -Rețea apă proiectată - PEHD PN 10 DN200
- PEHD DN250 -Rețea apă proiectată - PEHD PN 10 DN250
- PEHD DN315 -Rețea apă proiectată - PEHD PN 10 DN315
- PEHD DN355 -Rețea apă proiectată - PEHD PN 10 DN355
- -Supratraversare
- -Subtraversare
- CVGA CVG CVA -Cămin de vane golire și aerisire/golire/aerisire
- IRP -Instalație de reducere presiune
- H -Hidrant suprateran DN80

Proiectant INFRA PROJECT — PROIECTARE CONSULTANȚĂ ASISTENȚĂ TEHNICĂ — C.U.I.: RO 39463086, Iași, România	*Beneficiar* PRIMĂRIA ORAȘULUI SLĂNIC MOLDOVA	*Verificator / Expert*	*Cerința*	*Faza / Fase* S.F.
		Șef proiect / Design Team Leader	ing. Calancea Darius	*Scara / Scale* 1:1000
		Proiectat / Designer	ing. Calancea Darius	
		Proiectat / Designer	ing. Doroșcan Ovidiu	
		Proiect număr / Design number 59/2022	*Data/Date* decembrie 2022	

Titlu proiect / Design title ”Reabilitare, extindere și modernizare sistem de alimentare cu apă, stații de tratare în oraș Slănic Moldova”	*Revizia / Revision* 00
	Format / Size A3 420mmx297mm
Titlu planșă / Drawing title Plan de situație - Soluția proiectată	*Planșa nr. / Page no.* PSP-02

PLAN DE SITUAȚIE - SOLUȚIA PROIECTATĂ

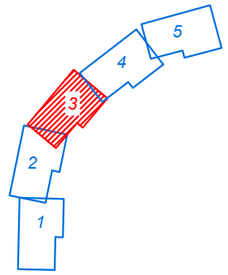

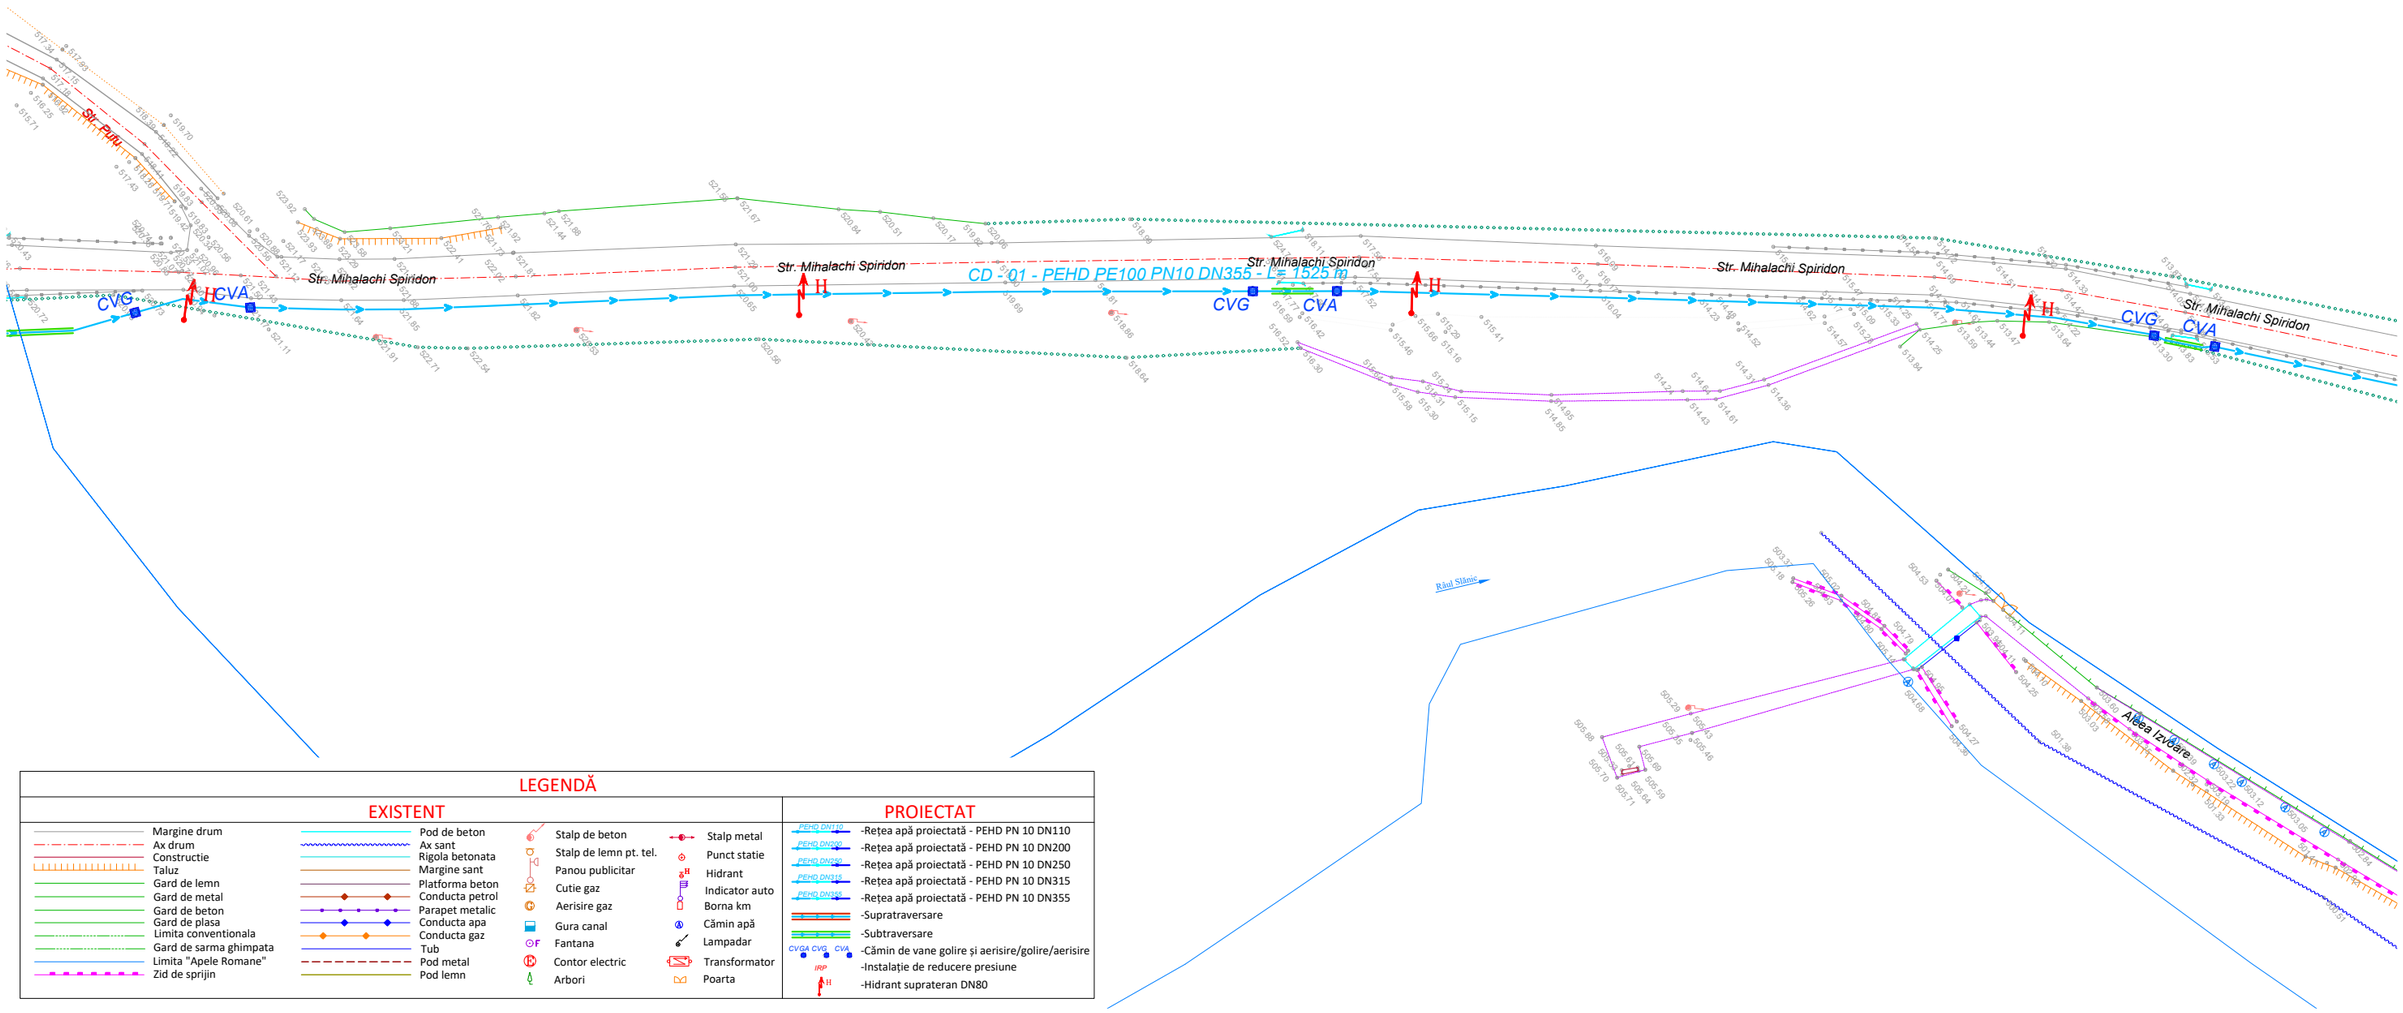

LEGENDĂ

EXISTENT

- Margine drum
- Ax drum
- Constructie
- Taluz
- Gard de lemn
- Gard de metal
- Gard de beton
- Gard de plasa
- Limita conventionala
- Gard de sarma ghimpata
- Limita "Apele Romane"
- Zid de sprijin
- Pod de beton
- Ax sant
- Rigola betonata
- Margine sant
- Platforma beton
- Conducta petrol
- Parapet metalic
- Conducta apa
- Conducta gaz
- Tub
- Pod metal
- Pod lemn
- Stalp de beton
- Stalp de lemn pt. tel.
- Panou publicitar
- Cutie gaz
- Aerisire gaz
- Gura canal
- Fantana
- Contor electric
- Arbori
- Stalp metal
- Punct statie
- Hidrant
- Indicator auto
- Borna km
- Cămin apă
- Lampadar
- Transformator
- Poarta

PROIECTAT

- PEHD DN110 -Rețea apă proiectată - PEHD PN 10 DN110
- PEHD DN200 -Rețea apă proiectată - PEHD PN 10 DN200
- PEHD DN250 -Rețea apă proiectată - PEHD PN 10 DN250
- PEHD DN315 -Rețea apă proiectată - PEHD PN 10 DN315
- PEHD DN355 -Rețea apă proiectată - PEHD PN 10 DN355
- -Supratraversare
- -Subtraversare
- CVGA CVG CVA -Cămin de vane golire și aerisire/golire/aerisire
- IRP -Instalație de reducere presiune
- H -Hidrant suprateran DN80

Proiectant INFRA PROJECT PROIECTARE CONSULTANȚĂ ASISTENȚĂ TEHNICĂ C.U.I.: RO 39463086, Iași, România	*Beneficiar* PRIMĂRIA ORAȘULUI SLĂNIC MOLDOVA	*Verificator / Expert*		*Cerința*	*Faza / Fase* S.F.	*Titlu proiect / Design title* ”Reabilitare, extindere și modernizare sistem de alimentare cu apă, stații de tratare în oraș Slănic Moldova”	*Revizia / Revision* 00
		Șef proiect / Design Team Leader	ing. Calancea Darius				*Format / Size* A3 420mmx297mm
		Proiectat / Designer	ing. Calancea Darius		*Scara / Scale* 1:1000	*Titlu planșă / Drawing title* Plan de situație - Soluția proiectată	*Planșa nr. / Page no.* PSP-03
		Proiectat / Designer	ing. Doroșcan Ovidiu				
		Proiect număr / Design number	59/2022	*Data/Date* decembrie 2022			

PLAN DE SITUAȚIE - SOLUȚIA PROIECTATĂ

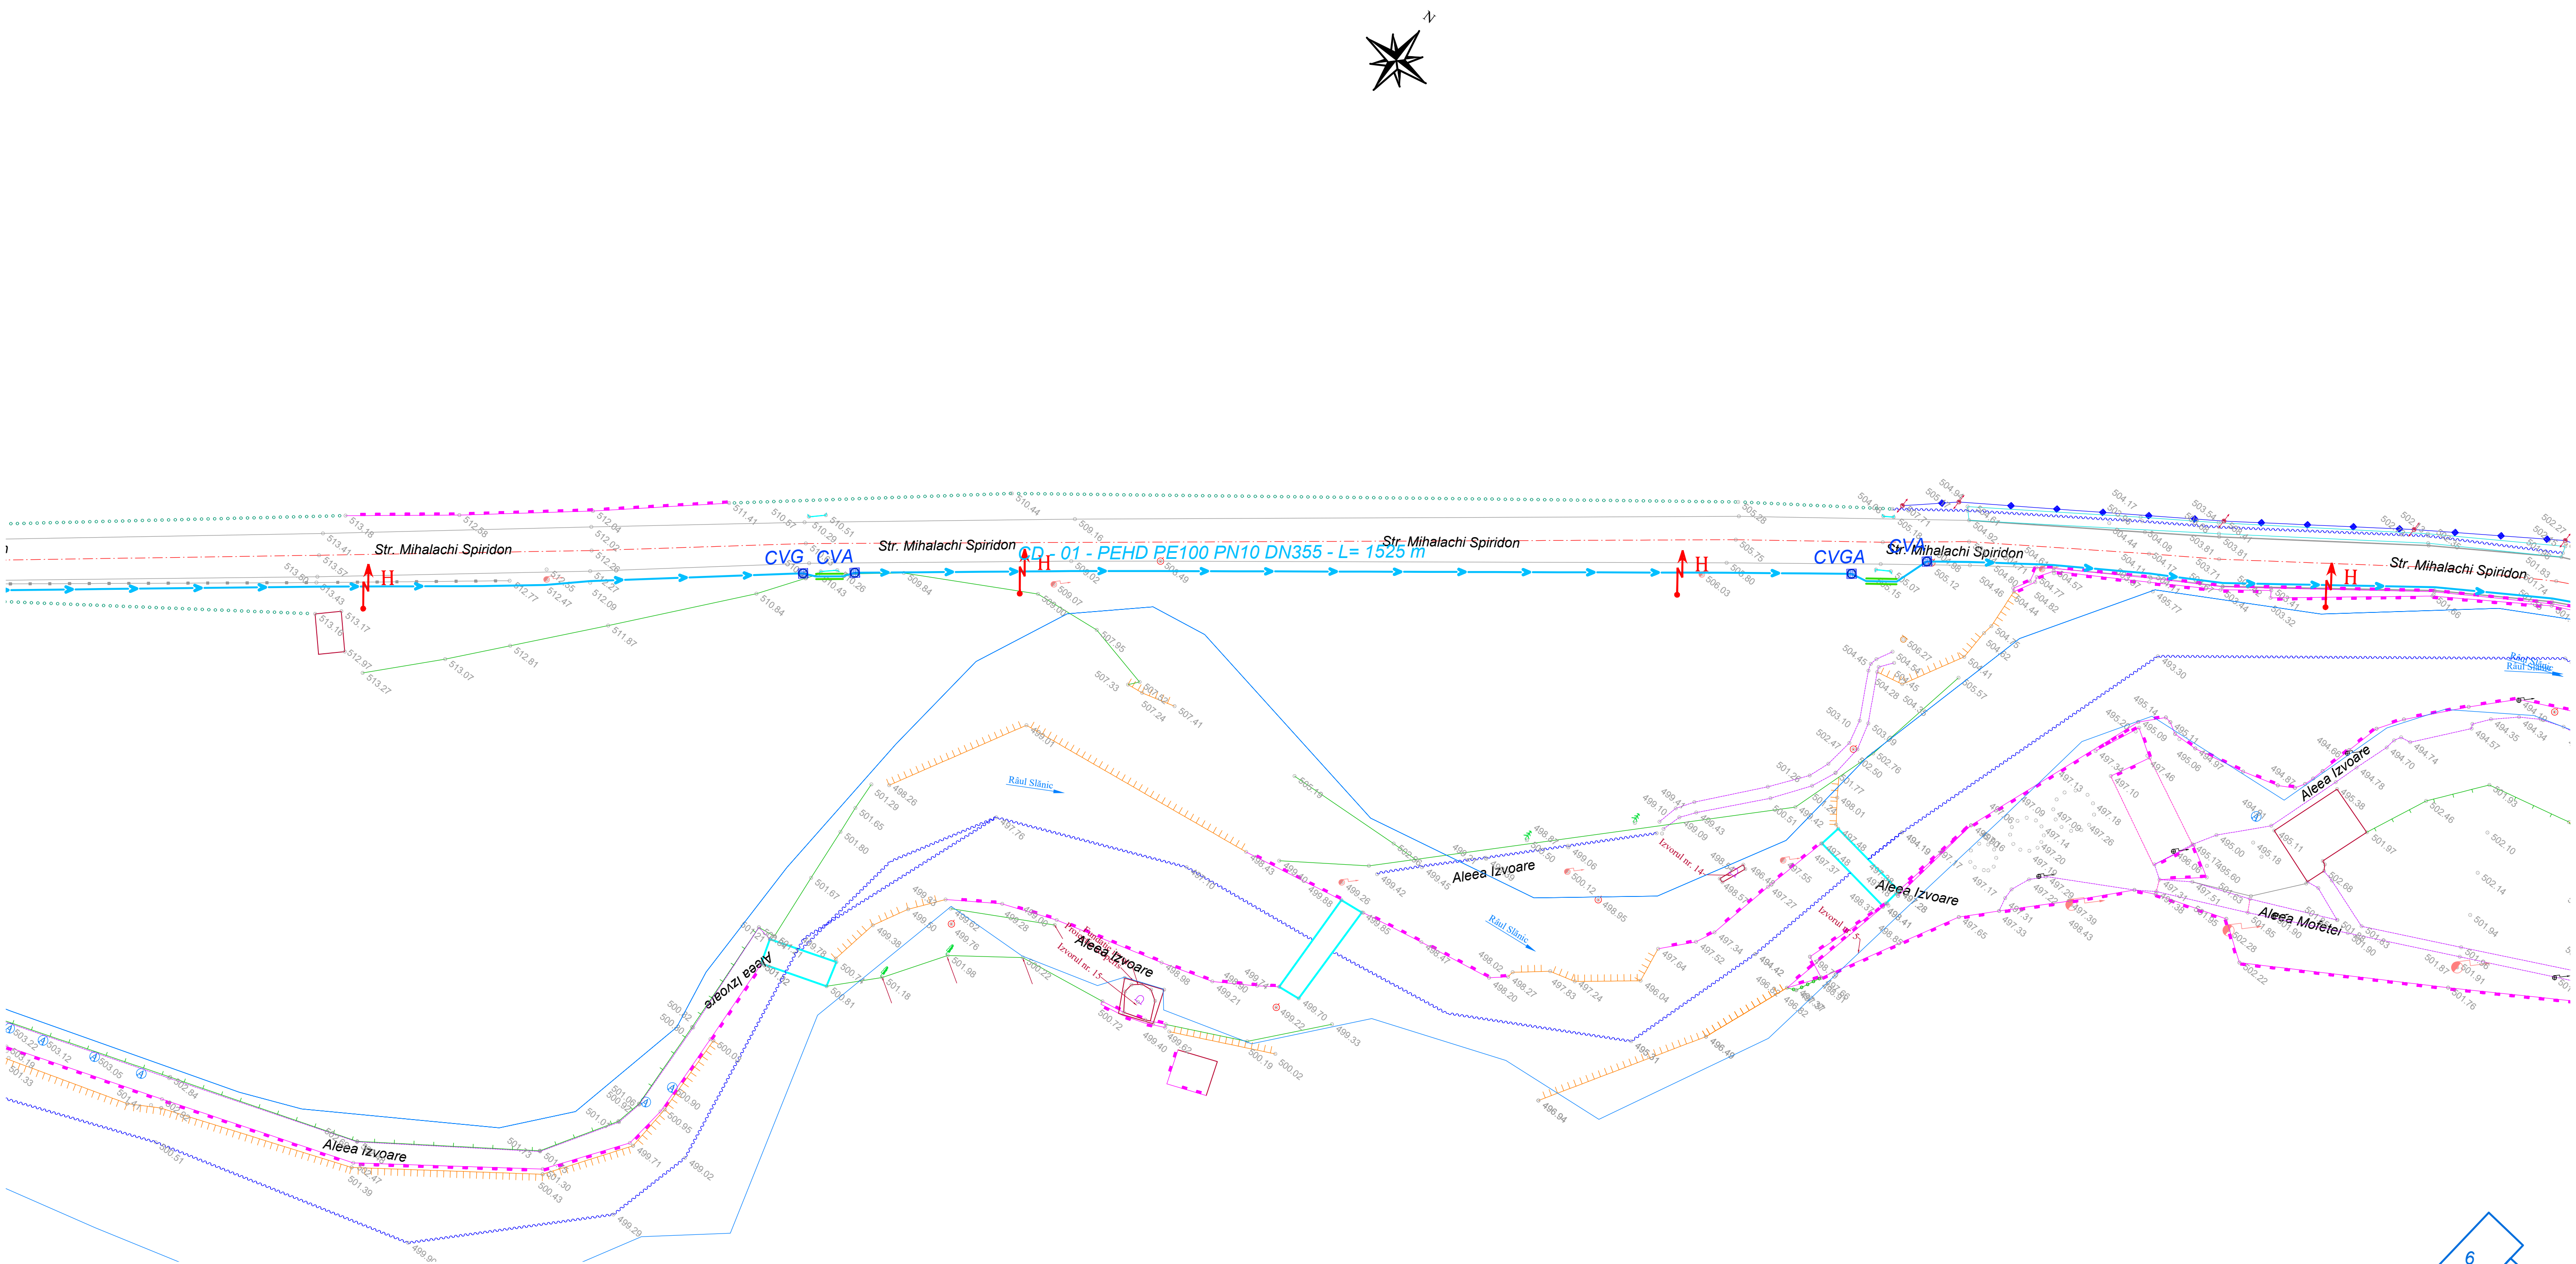

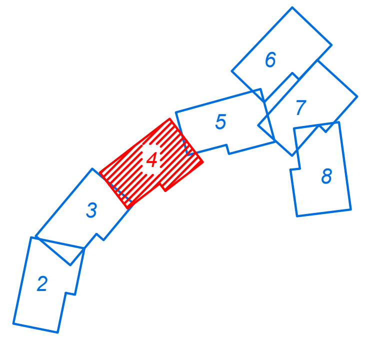

LEGENDĂ

EXISTENT

Margine drum
Ax drum
Constructie
Taluz
Gard de lemn
Gard de metal
Gard de beton
Gard de plasa
Limita conventionala
Gard de sarma ghimpata
Limita "Apele Romane"
Zid de sprijin
Pod de beton
Ax sant
Rigola betonata
Margine sant
Platforma beton
Conducta petrol
Parapet metalic
Conducta apa
Conducta gaz
Tub
Pod metal
Pod lemn
Stalp de beton
Stalp de lemn pt. tel.
Panou publicitar
Cutie gaz
Aerisire gaz
Gura canal
Fantana
Contor electric
Arbori
Stalp metal
Punct statie
Hidrant
Indicator auto
Borna km
Cămin apă
Lampadar
Transformator
Poarta

PROIECTAT

-Rețea apă proiectată - PEHD PN 10 DN110
-Rețea apă proiectată - PEHD PN 10 DN200
-Rețea apă proiectată - PEHD PN 10 DN250
-Rețea apă proiectată - PEHD PN 10 DN315
-Rețea apă proiectată - PEHD PN 10 DN355
-Supratraversare
-Subtraversare
-Cămin de vane golire și aerisire/golire/aerisire (CVGA CVG CVA)
-Instalație de reducere presiune (IRP)
-Hidrant suprateran DN80

Proiectant INFRA PROJECT – PROIECTARE CONSULTANȚĂ ASISTENȚĂ TEHNICĂ – C.U.I.: RO 39463086, Iași, România	*Beneficiar* PRIMĂRIA ORAȘULUI SLĂNIC MOLDOVA	*Verificator / Expert*	*Cerința*
		Șef proiect / Design Team Leader ing. Calancea Darius	
		Proiectat / Designer ing. Calancea Darius	
		Proiectat / Designer ing. Doroșcan Ovidiu	
		Proiect număr / Design number 59/2022	*Data/Date* decembrie 2022

Faza / Fase S.F.	*Titlu proiect / Design title* ”Reabilitare, extindere și modernizare sistem de alimentare cu apă, stații de tratare în oraș Slănic Moldova”	*Revizia / Revision* 00
		Format / Size A3 420mmx297mm
Scara / Scale 1:1000	*Titlu planșă / Drawing title* Plan de situație - Soluția proiectată	*Planșa nr. / Page no.* PSP-04

PLAN DE SITUAȚIE - SOLUȚIA PROIECTATĂ

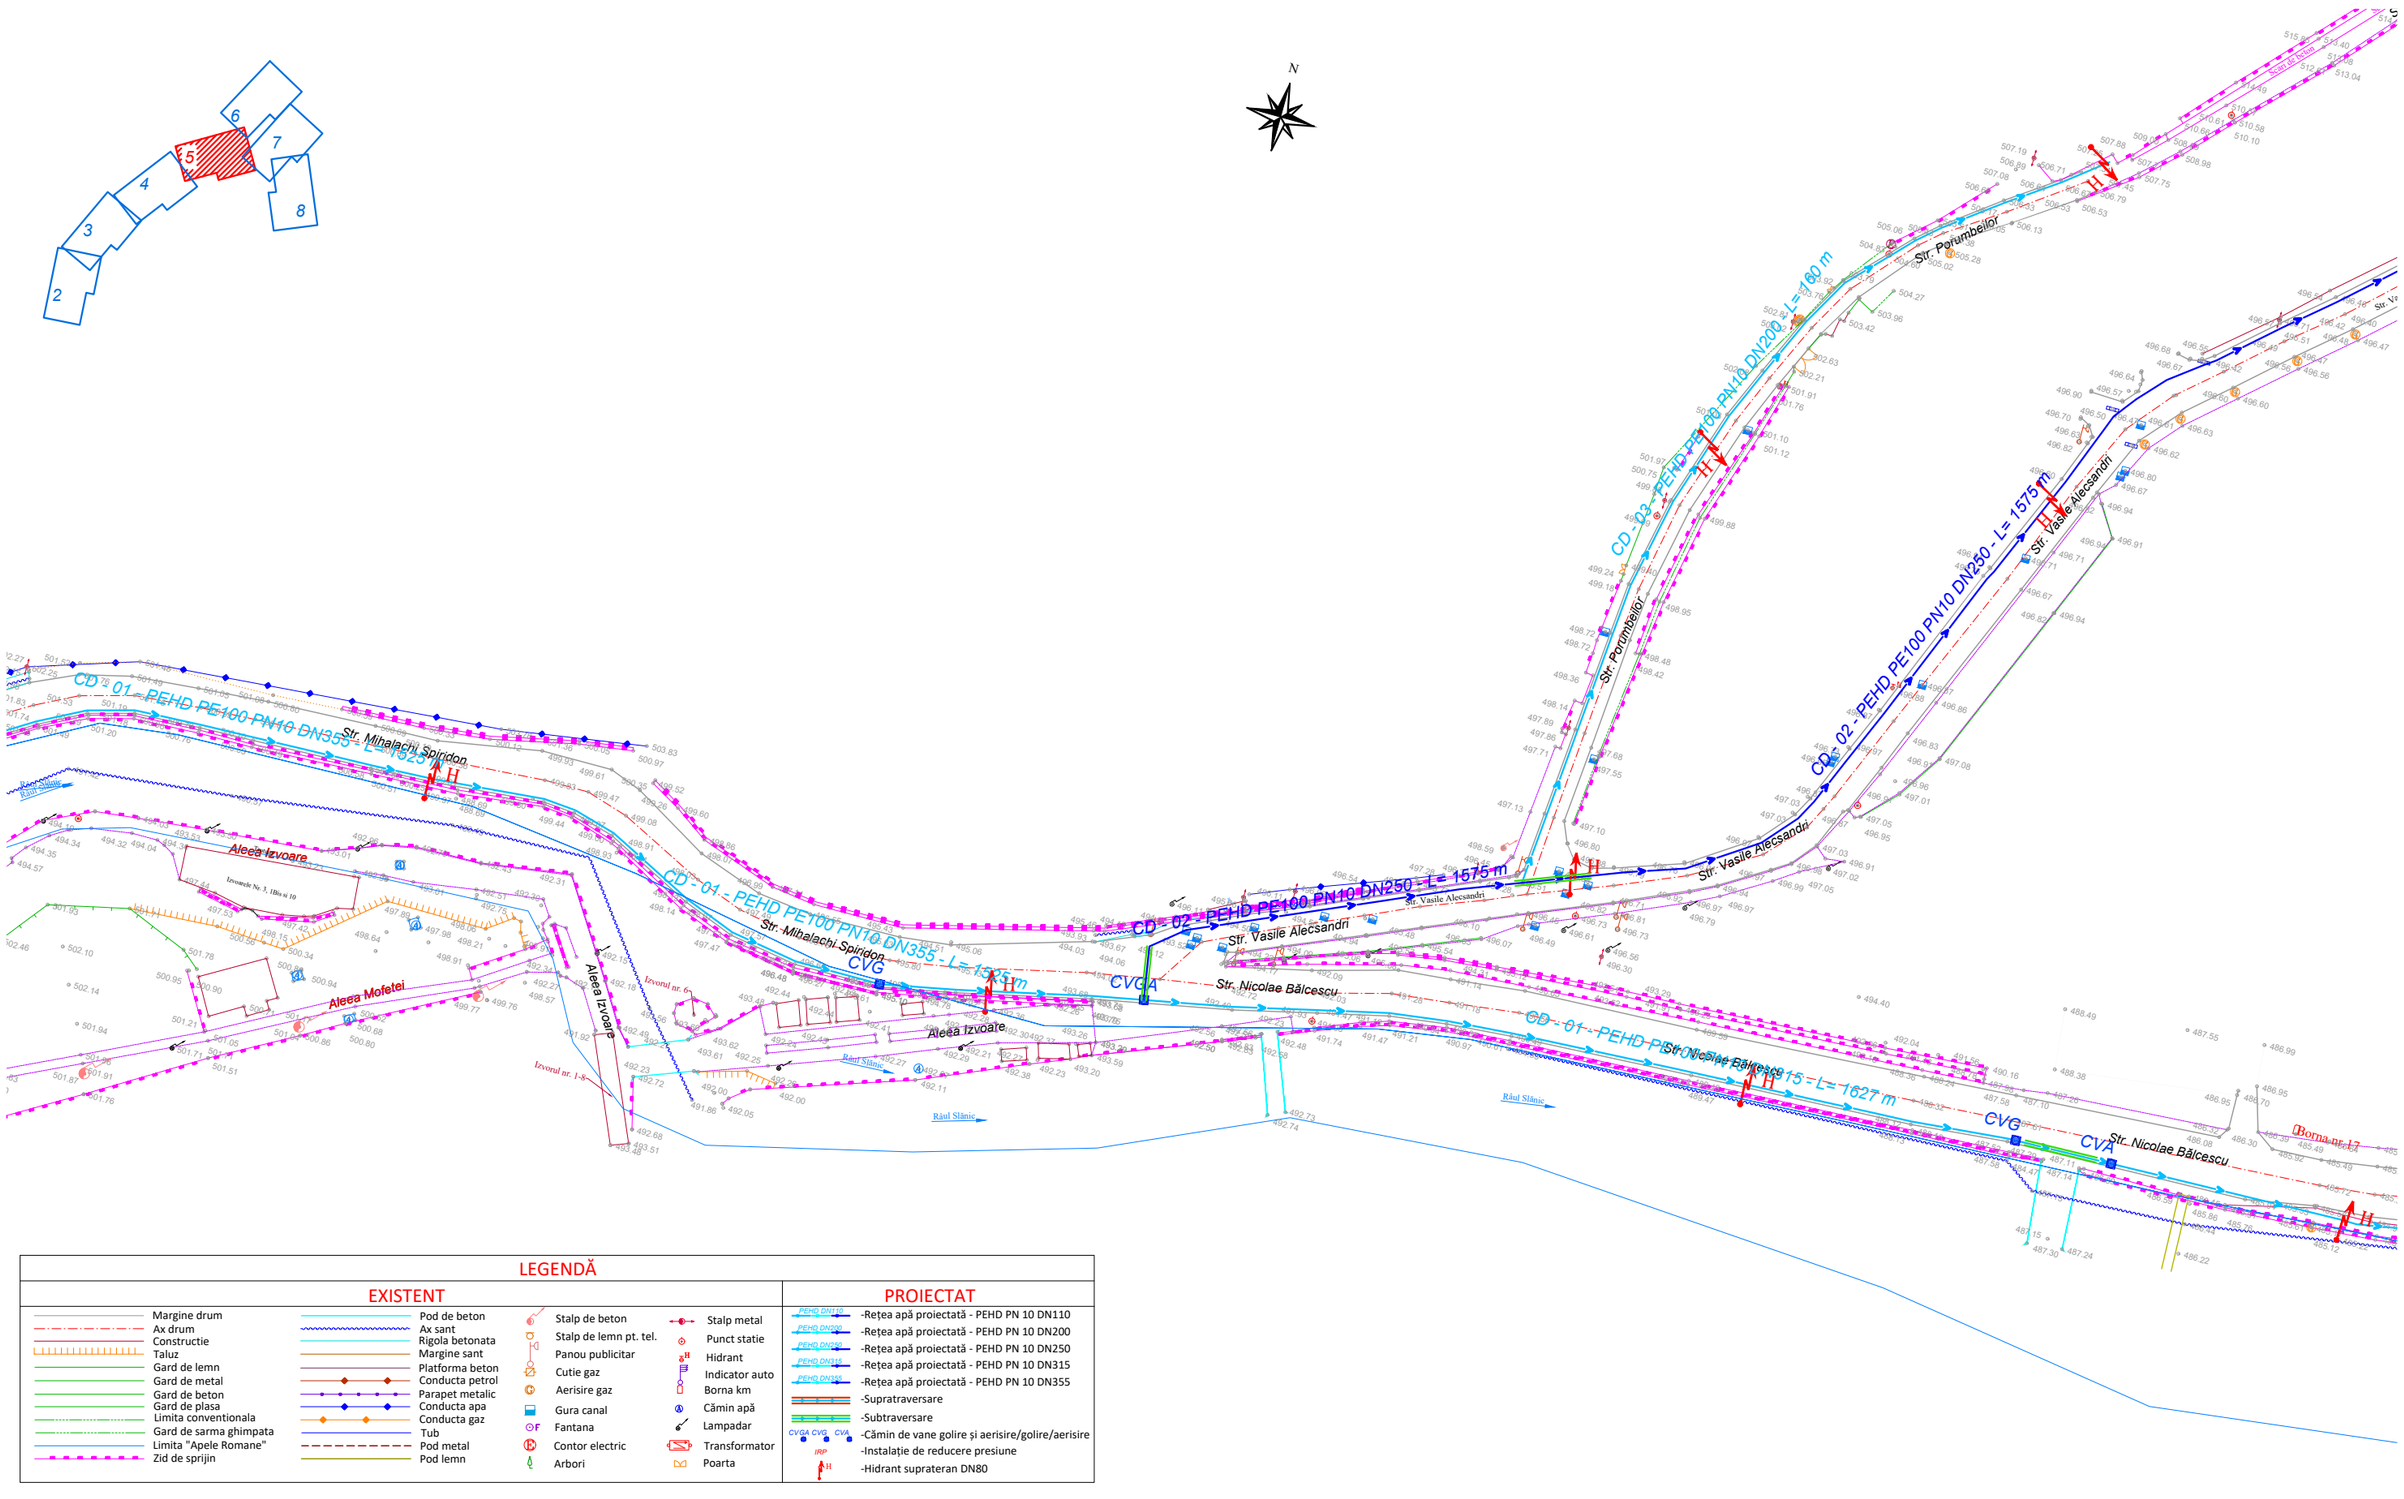

LEGENDĂ

EXISTENT

- Margine drum
- Ax drum
- Constructie
- Taluz
- Gard de lemn
- Gard de metal
- Gard de beton
- Gard de plasa
- Limita conventionala
- Gard de sarma ghimpata
- Limita "Apele Romane"
- Zid de sprijin
- Pod de beton
- Ax sant
- Rigola betonata
- Margine sant
- Platforma beton
- Conducta petrol
- Parapet metalic
- Conducta apa
- Conducta gaz
- Tub
- Pod metal
- Pod lemn
- Stalp de beton
- Stalp de lemn pt. tel.
- Panou publicitar
- Cutie gaz
- Aerisire gaz
- Gura canal
- Fantana
- Contor electric
- Arbori
- Stalp metal
- Punct statie
- Hidrant
- Indicator auto
- Borna km
- Cămin apă
- Lampadar
- Transformator
- Poarta

PROIECTAT

- -Rețea apă proiectată - PEHD PN 10 DN110
- -Rețea apă proiectată - PEHD PN 10 DN200
- -Rețea apă proiectată - PEHD PN 10 DN250
- -Rețea apă proiectată - PEHD PN 10 DN315
- -Rețea apă proiectată - PEHD PN 10 DN355
- -Supratraversare
- -Subtraversare
- -Cămin de vane golire și aerisire/golire/aerisire
- -Instalație de reducere presiune
- -Hidrant suprateran DN80

Proiectant	*Beneficiar*	*Verificator / Expert*	*Cerința*
INFRA PROJECT PROIECTARE CONSULTANȚĂ ASISTENȚĂ TEHNICĂ C.U.I.: RO 39463086, Iași, România	PRIMĂRIA ORAȘULUI SLĂNIC MOLDOVA	*Șef proiect / Design Team Leader* ing. Calancea Darius *Proiectat / Designer* ing. Calancea Darius *Proiectat / Designer* ing. Doroșcan Ovidiu *Proiect număr / Design number* 59/2022 *Data/Date* decembrie 2022	

Faza / Fase	*Titlu proiect / Design title*	*Revizia / Revision*
S.F.	”Reabilitare, extindere și modernizare sistem de alimentare cu apă, stații de tratare în oraș Slănic Moldova”	00
Scara / Scale	*Titlu planșă / Drawing title*	*Format / Size*
1:1000	Plan de situație - Soluția proiectată	A3 420mmx297mm
		Planșa nr. / Page no.
		PSP-05

PLAN DE SITUAȚIE - SOLUȚIA PROIECTATĂ

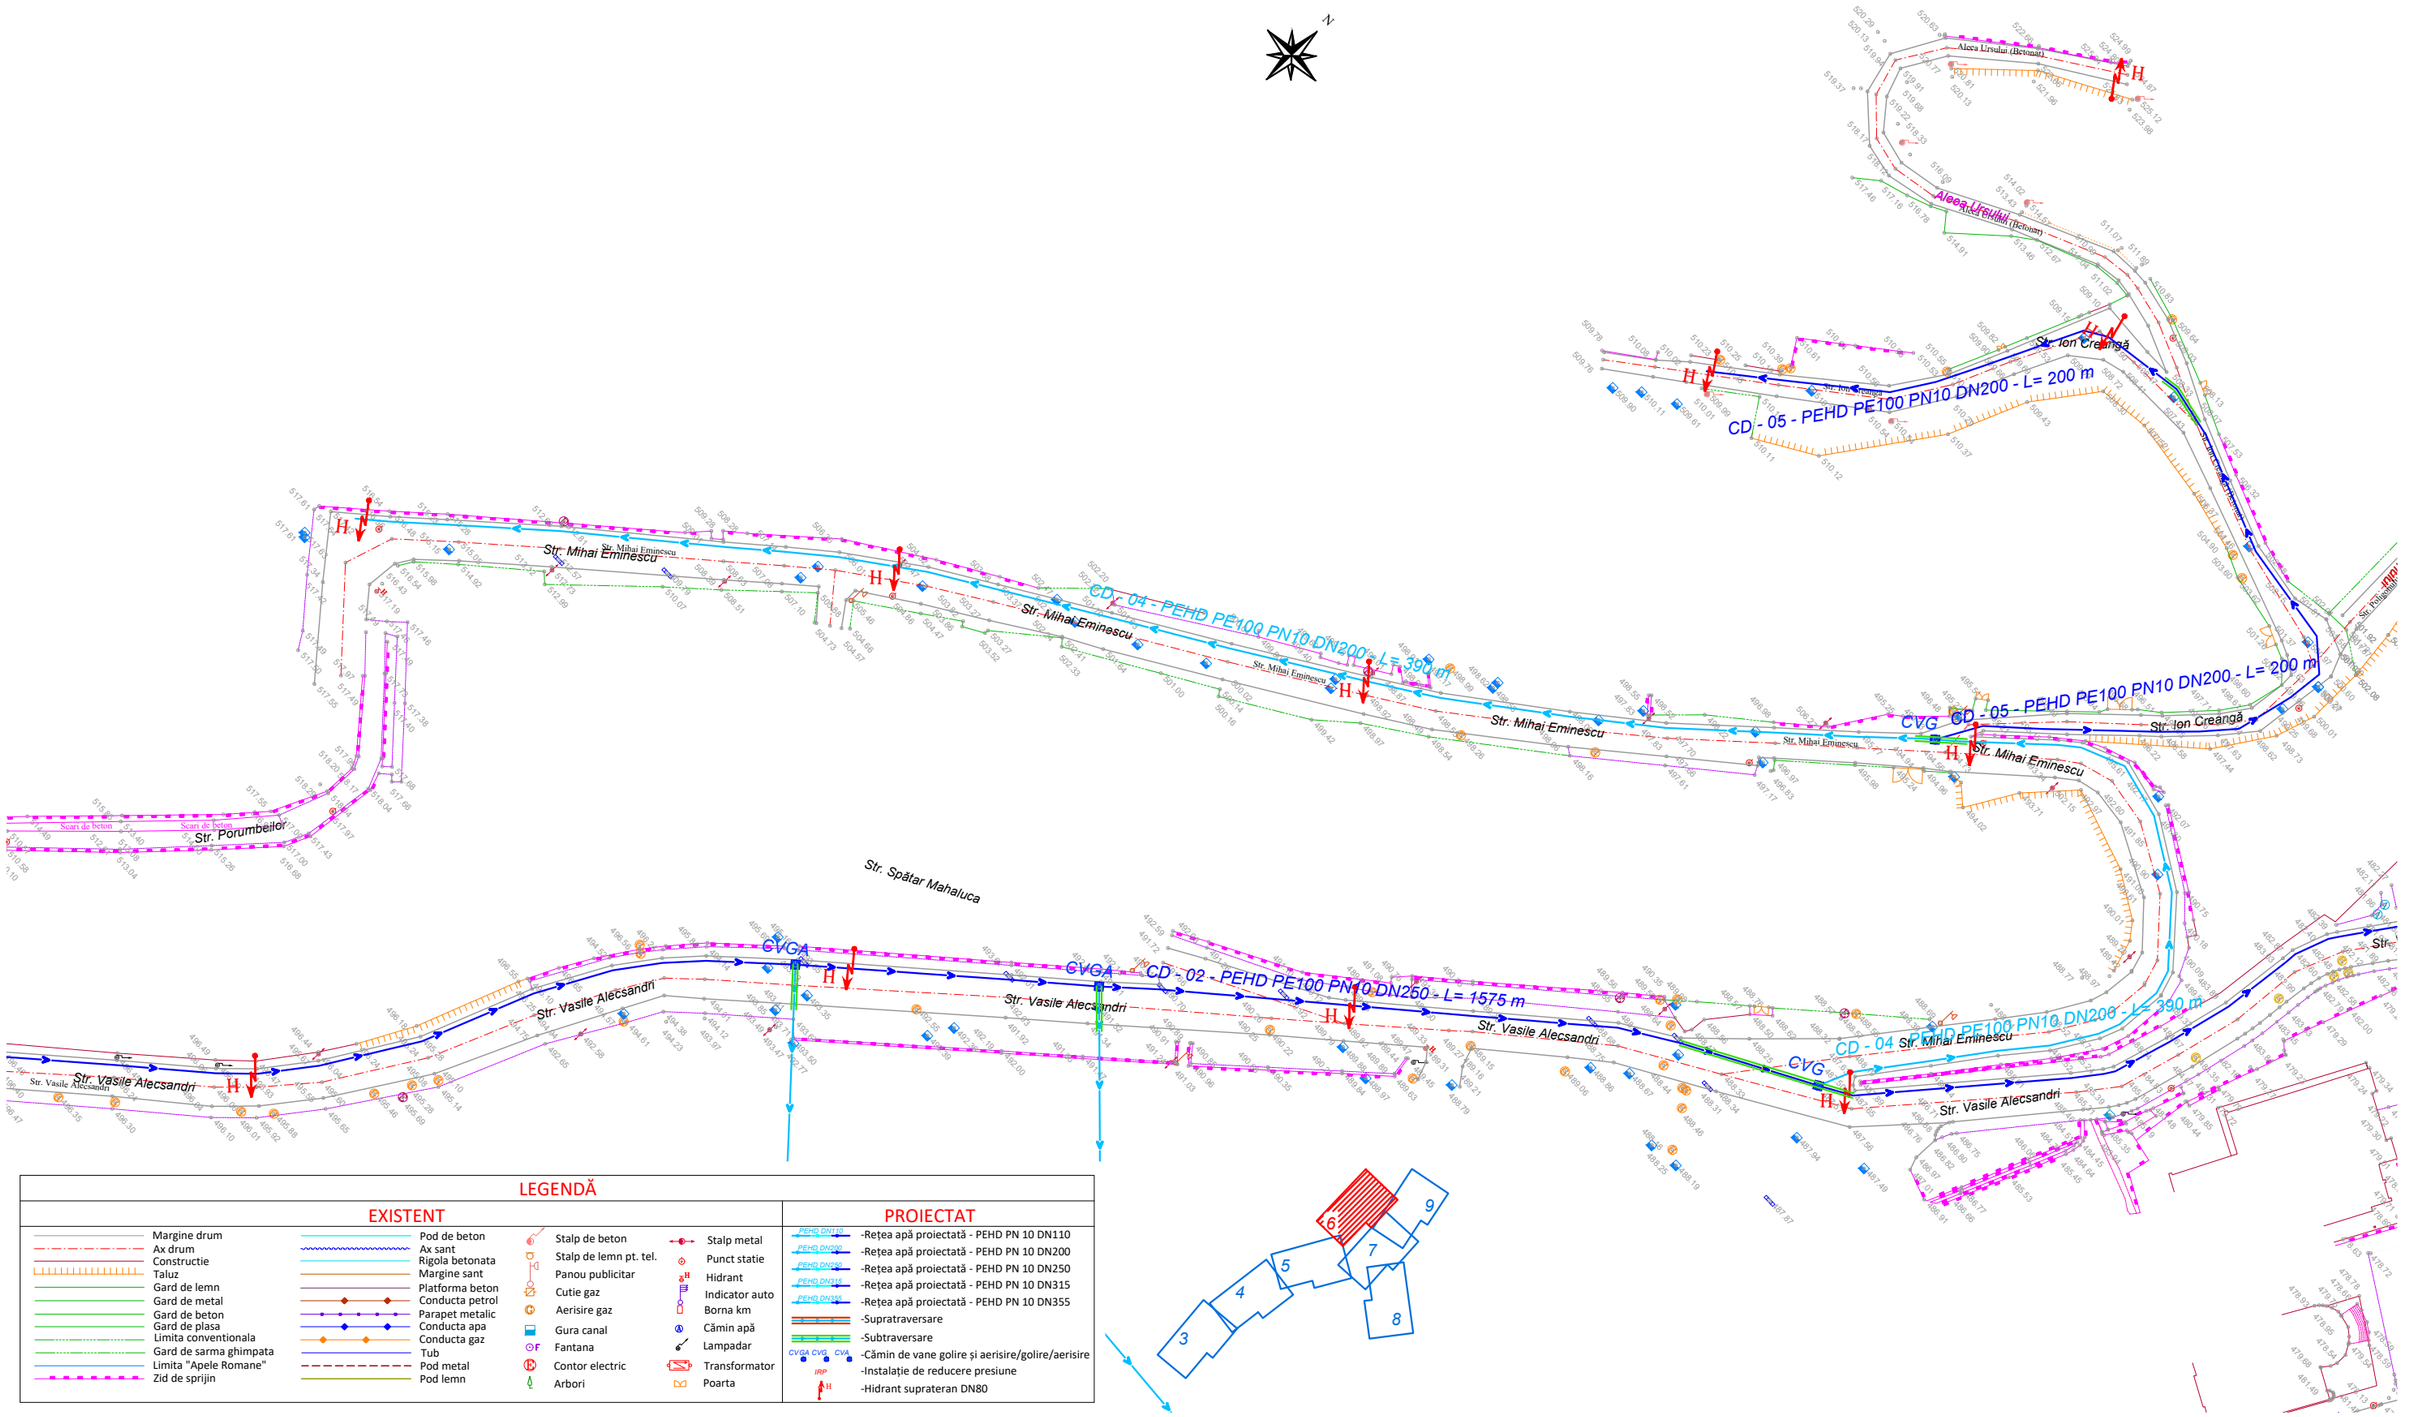

LEGENDĂ

EXISTENT

- Margine drum
- Ax drum
- Constructie
- Taluz
- Gard de lemn
- Gard de metal
- Gard de beton
- Gard de plasa
- Limita conventionala
- Gard de sarma ghimpata
- Limita "Apele Romane"
- Zid de sprijin
- Pod de beton
- Ax sant
- Rigola betonata
- Margine sant
- Platforma beton
- Conducta petrol
- Parapet metalic
- Conducta apa
- Conducta gaz
- Tub
- Pod metal
- Pod lemn
- Stalp de beton
- Stalp de lemn pt. tel.
- Panou publicitar
- Cutie gaz
- Aerisire gaz
- Gura canal
- Fantana
- Contor electric
- Arbori
- Stalp metal
- Punct statie
- Hidrant
- Indicator auto
- Borna km
- Cămin apă
- Lampadar
- Transformator
- Poarta

PROIECTAT

- PEHD DN110 -Rețea apă proiectată - PEHD PN 10 DN110
- PEHD DN200 -Rețea apă proiectată - PEHD PN 10 DN200
- PEHD DN250 -Rețea apă proiectată - PEHD PN 10 DN250
- PEHD DN315 -Rețea apă proiectată - PEHD PN 10 DN315
- PEHD DN355 -Rețea apă proiectată - PEHD PN 10 DN355
- -Supratraversare
- -Subtraversare
- CVGA CVG CVA -Cămin de vane golire și aerisire/golire/aerisire
- IRP -Instalație de reducere presiune
- H -Hidrant suprateran DN80

Proiectant INFRA PROJECT PROIECTARE CONSULTANȚĂ ASISTENȚĂ TEHNICĂ C.U.I.: RO 39463086, Iași, România	*Beneficiar* PRIMĂRIA ORAȘULUI SLĂNIC MOLDOVA	*Verificator / Expert*		*Cerința*	*Faza / Fase* S.F.	*Titlu proiect / Design title* ”Reabilitare, extindere și modernizare sistem de alimentare cu apă, stații de tratare în oraș Slănic Moldova”	*Revizia / Revision* 00
		Șef proiect / Design Team Leader	ing. Calancea Darius				*Format / Size* A3 420mmx297mm
		Proiectat / Designer	ing. Calancea Darius		*Scara / Scale* 1:1000	*Titlu planșă / Drawing title* Plan de situație - Soluția proiectată	*Planșa nr. / Page no.* PSP-06
		Proiectat / Designer	ing. Doroșcan Ovidiu				
		Proiect număr / Design number	59/2022	*Data/Date* decembrie 2022			

PLAN DE SITUAȚIE - SOLUȚIA PROIECTATĂ

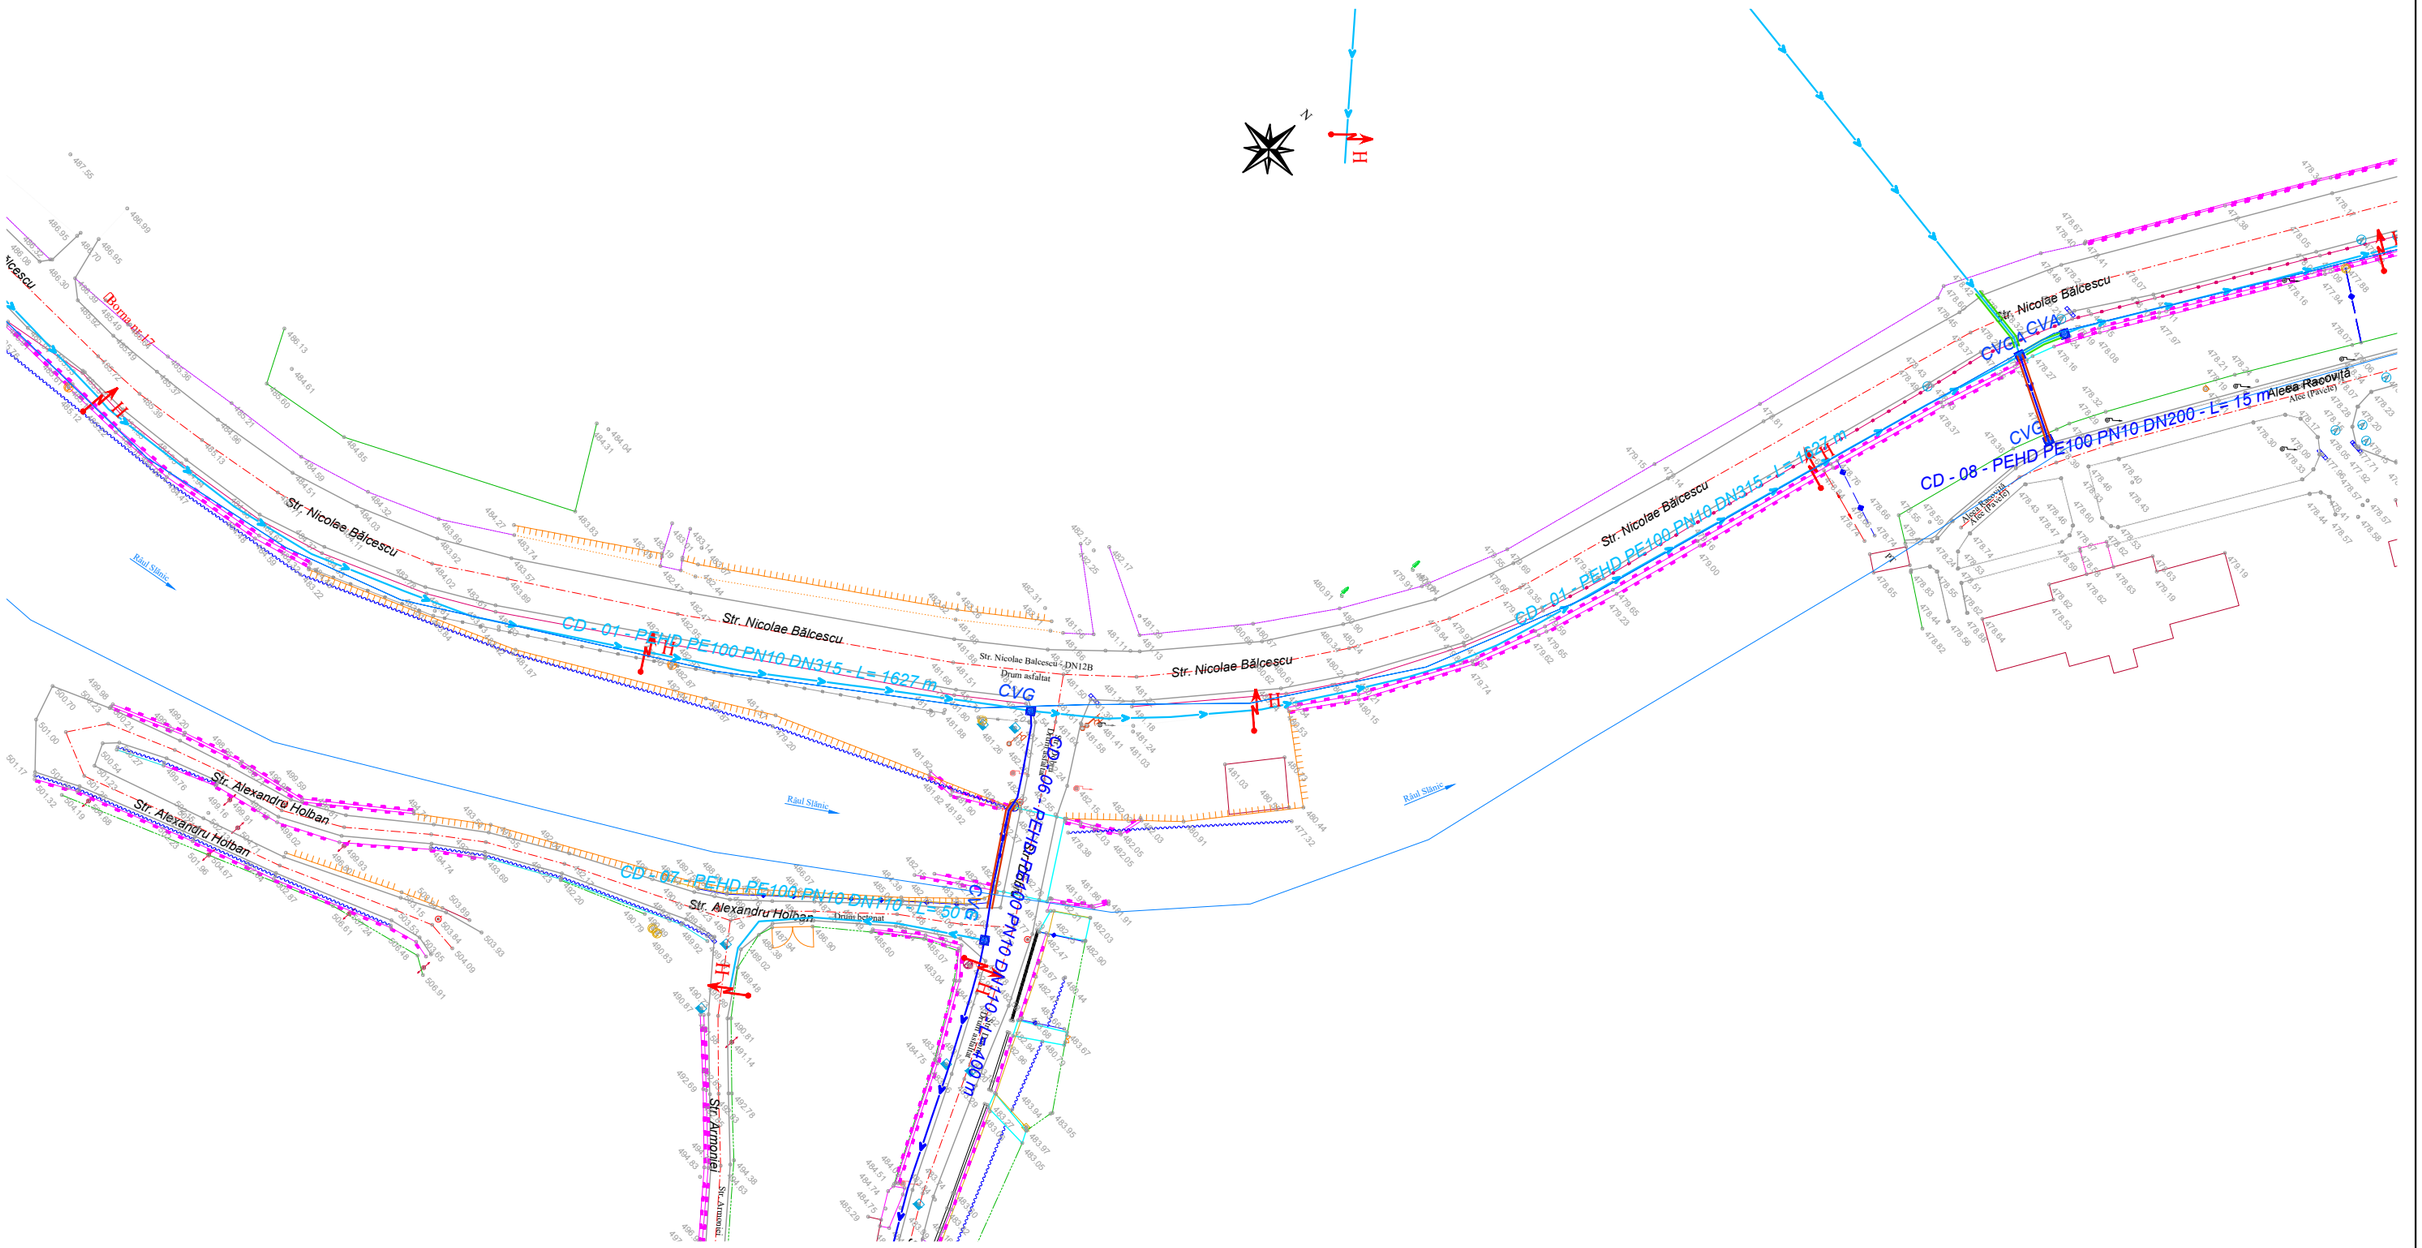

LEGENDĂ

EXISTENT

- Margine drum
- Ax drum
- Construcție
- Taluz
- Gard de lemn
- Gard de metal
- Gard de beton
- Gard de plasă
- Limita convențională
- Gard de sarma ghimpata
- Limita "Apele Romane"
- Zid de sprijin
- Pod de beton
- Ax sant
- Rigola betonata
- Margine sant
- Platforma beton
- Conducta petrol
- Parapet metalic
- Conducta apa
- Conducta gaz
- Tub
- Pod metal
- Pod lemn
- Stalp de beton
- Stalp de lemn pt. tel.
- Panou publicitar
- Cutie gaz
- Aerisire gaz
- Gura canal
- Fantana
- Contor electric
- Arbori
- Stalp metal
- Punct statie
- Hidrant
- Indicator auto
- Borna km
- Cămin apă
- Lampadar
- Transformator
- Poarta

PROIECTAT

- PEHD DN110 -Rețea apă proiectată - PEHD PN 10 DN110
- PEHD DN200 -Rețea apă proiectată - PEHD PN 10 DN200
- PEHD DN250 -Rețea apă proiectată - PEHD PN 10 DN250
- PEHD DN315 -Rețea apă proiectată - PEHD PN 10 DN315
- PEHD DN355 -Rețea apă proiectată - PEHD PN 10 DN355
- -Supratraversare
- -Subtraversare
- CVGA CVG CVA -Cămin de vane golire și aerisire/golire/aerisire
- IRP -Instalație de reducere presiune
- H -Hidrant supraterran DN80

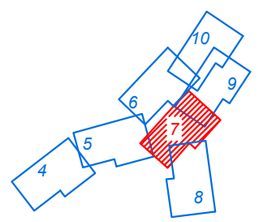

Proiectant

INFRA PROJECT

PROIECTARE CONSULTANȚĂ ASISTENȚĂ TEHNICĂ

C.U.I.: RO 39463086, Iași, România

Beneficiar

PRIMĂRIA ORAȘULUI
SLĂNIC MOLDOVA

Verificator / Expert		*Cerința*	
Șef proiect / Design Team Leader	ing. Calancea Darius		
Proiectat / Designer	ing. Calancea Darius		
Proiectat / Designer	ing. Doroșcan Ovidiu		
Proiect număr / Design number	59/2022	*Data/Date*	decembrie 2022

Faza / Fase: S.F.

Scara / Scale: 1:1000

Titlu proiect / Design title
”Reabilitare, extindere și modernizare sistem de alimentare cu apă, stații de tratare în oraș Slănic Moldova”

Titlu planșă / Drawing title
Plan de situație - Soluția proiectată

Revizia / Revision: 00

Format / Size: A3 420mmx297mm

Planșa nr. / Page no.: PSP-07

PLAN DE SITUAȚIE - SOLUȚIA PROIECTATĂ

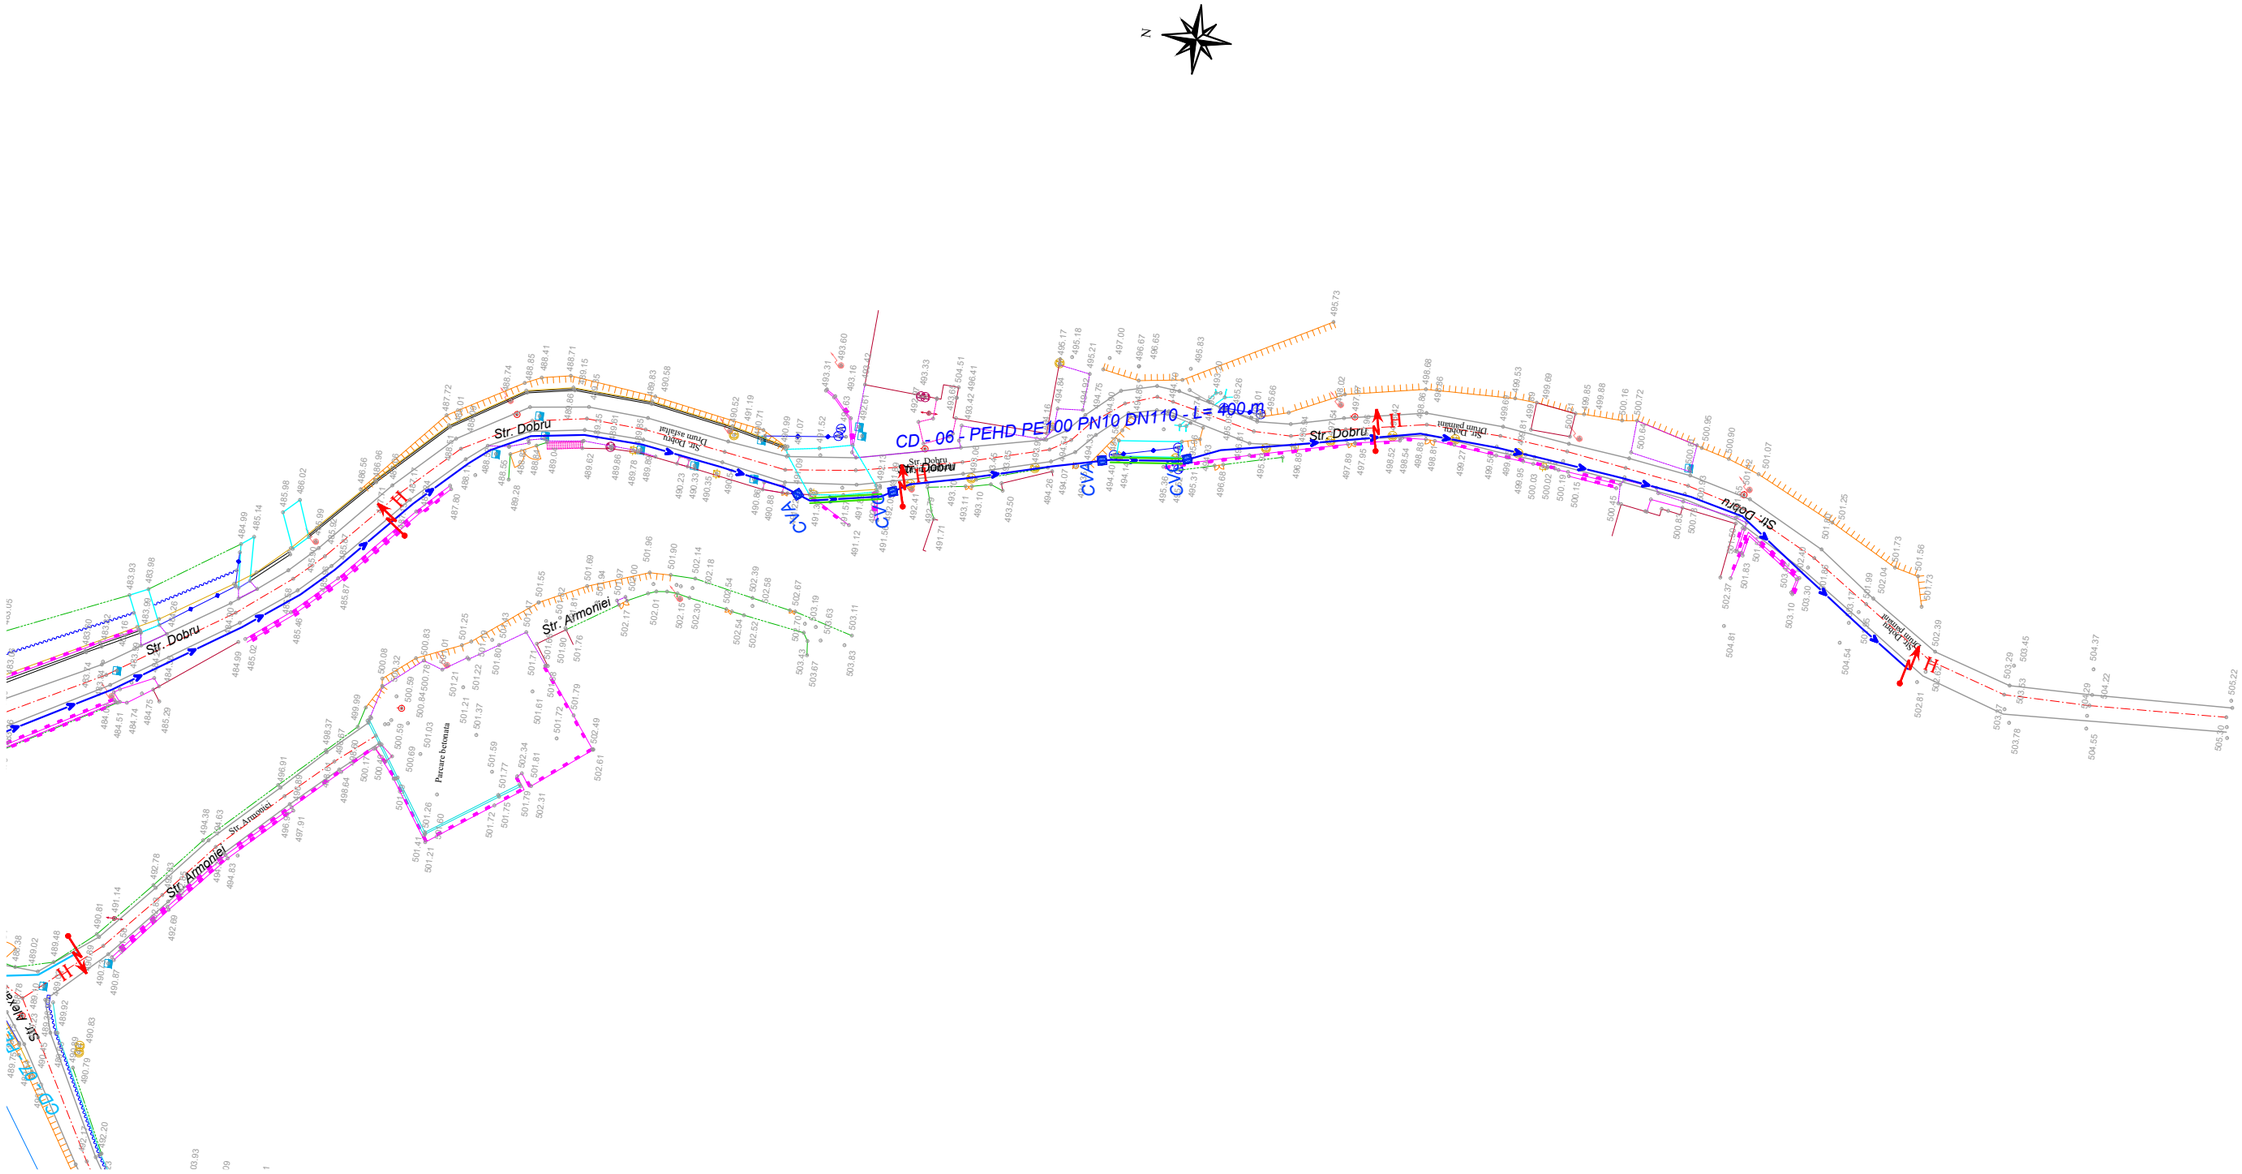

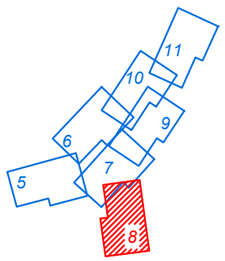

LEGENDĂ

EXISTENT

- Margine drum
- Ax drum
- Constructie
- Taluz
- Gard de lemn
- Gard de metal
- Gard de beton
- Gard de plasa
- Limita conventionala
- Gard de sarma ghimpata
- Limita "Apele Romane"
- Zid de sprijin
- Pod de beton
- Ax sant
- Rigola betonata
- Margine sant
- Platforma beton
- Conducta petrol
- Parapet metalic
- Conducta apa
- Conducta gaz
- Tub
- Pod metal
- Pod lemn
- Stalp de beton
- Stalp de lemn pt. tel.
- Panou publicitar
- Cutie gaz
- Aerisire gaz
- Gura canal
- Fantana
- Contor electric
- Arbori
- Stalp metal
- Punct statie
- Hidrant
- Indicator auto
- Borna km
- Cămin apă
- Lampadar
- Transformator
- Poarta

PROIECTAT

- PEHD DN110 -Rețea apă proiectată - PEHD PN 10 DN110
- PEHD DN200 -Rețea apă proiectată - PEHD PN 10 DN200
- PEHD DN250 -Rețea apă proiectată - PEHD PN 10 DN250
- PEHD DN315 -Rețea apă proiectată - PEHD PN 10 DN315
- PEHD DN355 -Rețea apă proiectată - PEHD PN 10 DN355
- -Supratraversare
- -Subtraversare
- CVGA CVG CVA -Cămin de vane golire și aerisire/golire/aerisire
- IRP -Instalație de reducere presiune
- H -Hidrant suprateran DN80

Proiectant INFRA PROJECT PROIECTARE CONSULTANȚĂ ASISTENȚĂ TEHNICĂ C.U.I.: RO 39463086, Iași, România	*Beneficiar* PRIMĂRIA ORAȘULUI SLĂNIC MOLDOVA	*Verificator / Expert*		*Cerința*	*Faza / Fase* S.F.	*Titlu proiect / Design title* ”Reabilitare, extindere și modernizare sistem de alimentare cu apă, stații de tratare în oraș Slănic Moldova”	*Revizia / Revision* 00
		Șef proiect / Design Team Leader	ing. Calancea Darius				*Format / Size* A3 420mmx297mm
		Proiectat / Designer	ing. Calancea Darius		*Scara / Scale* 1:1000	*Titlu planșă / Drawing title* Plan de situație - Soluția proiectată	*Planșa nr. / Page no.* PSP-08
		Proiectat / Designer	ing. Doroșcan Ovidiu				
		Proiect număr / Design number	59/2022	*Data/Date* decembrie 2022			

PLAN DE SITUAȚIE - SOLUȚIA PROIECTATĂ

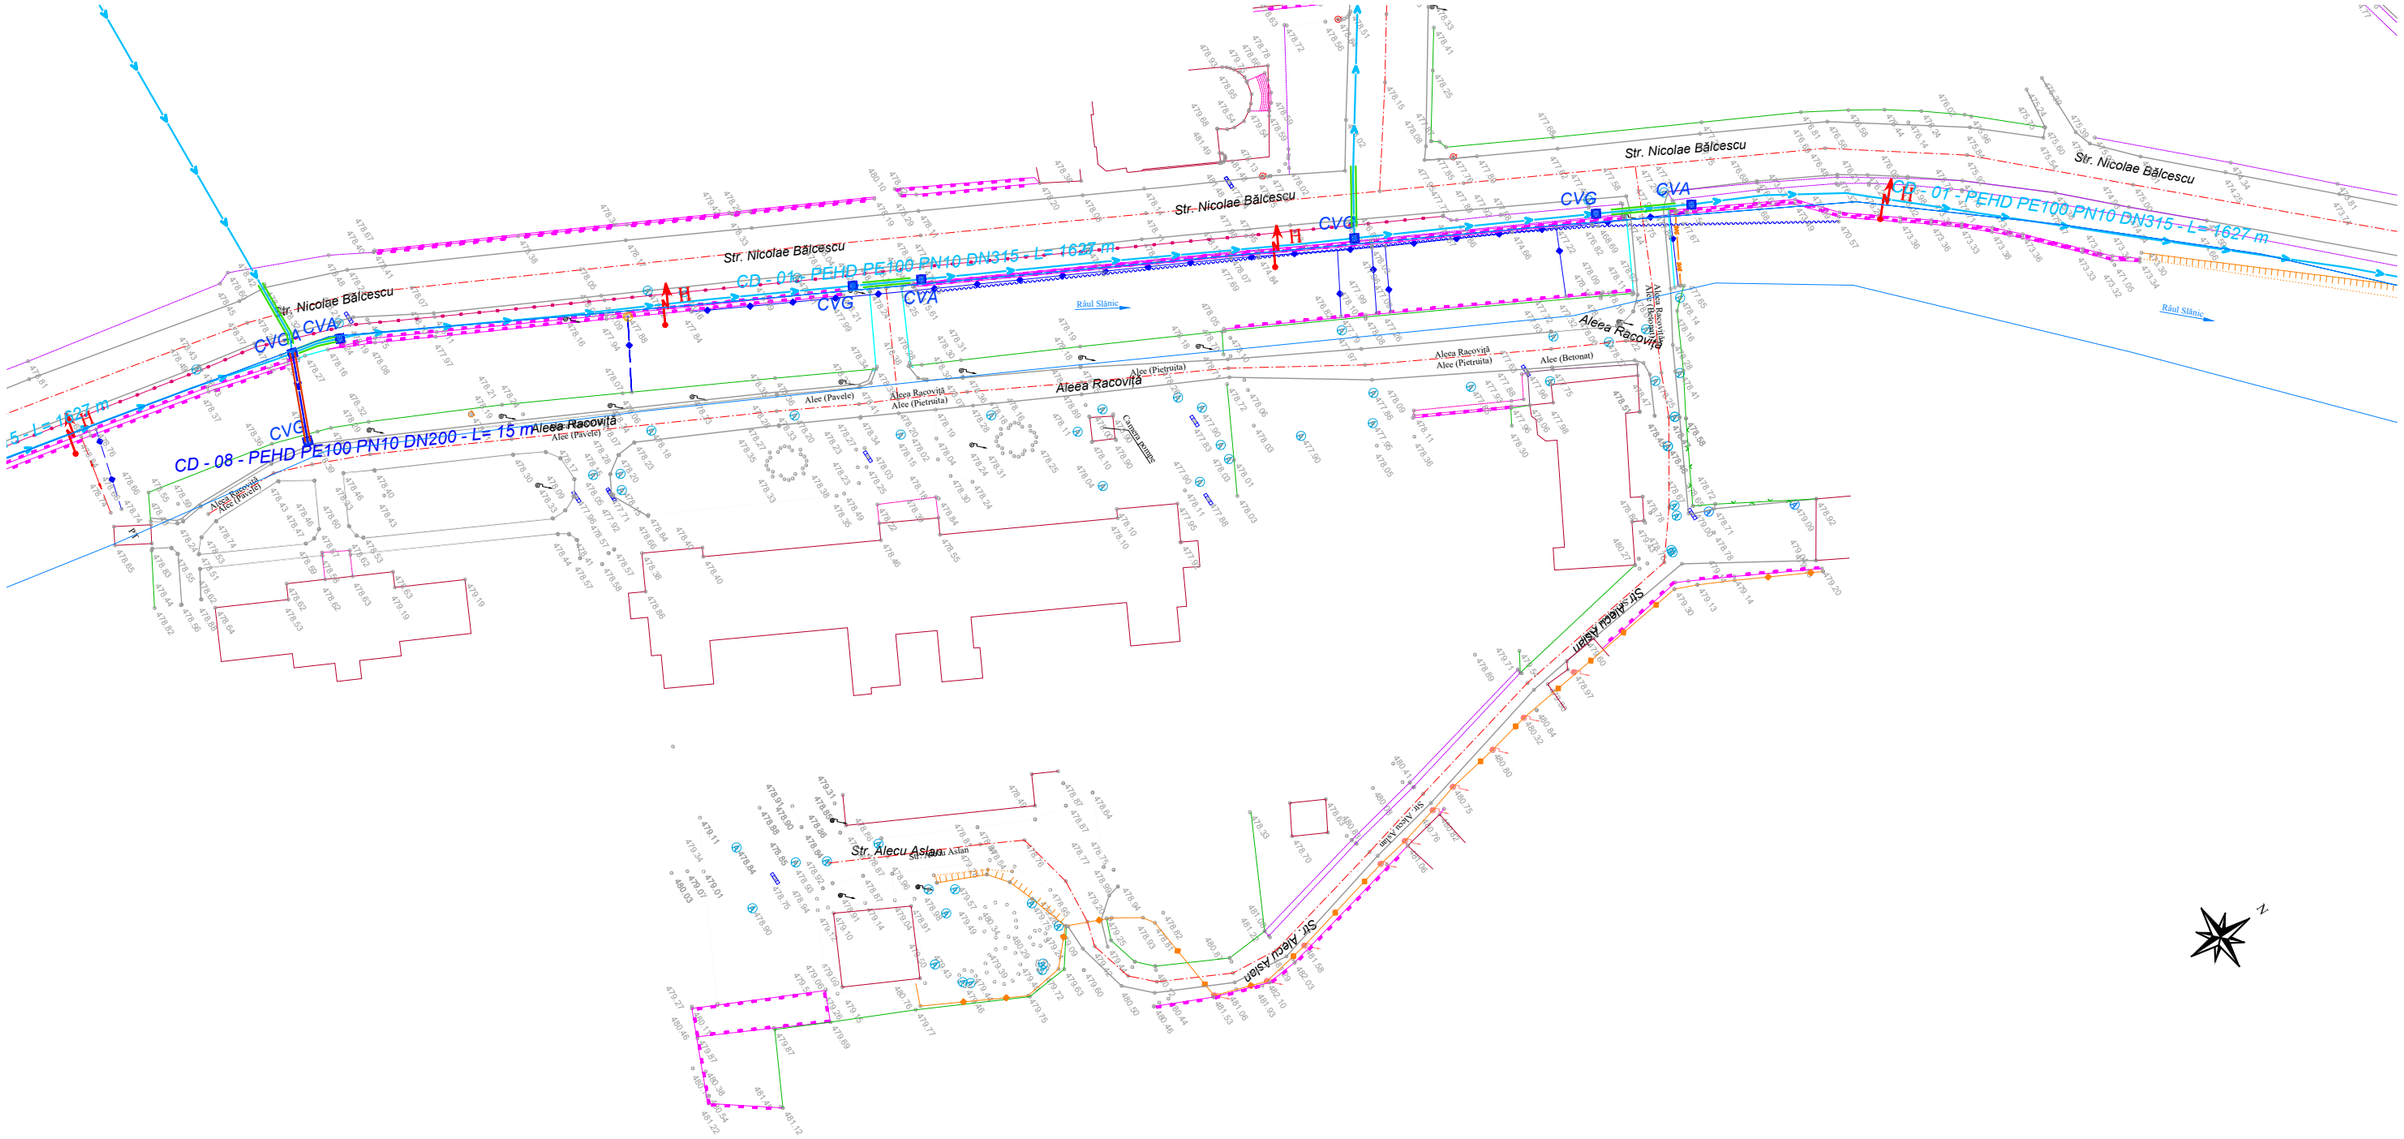

LEGENDĂ

EXISTENT

- Margine drum
- Ax drum
- Constructie
- Taluz
- Gard de lemn
- Gard de metal
- Gard de beton
- Gard de plasa
- Limita conventionala
- Gard de sarma ghimpata
- Limita "Apele Romane"
- Zid de sprijin
- Pod de beton
- Ax sant
- Rigola betonata
- Margine sant
- Platforma beton
- Conducta petrol
- Parapet metalic
- Conducta apa
- Conducta gaz
- Tub
- Pod metal
- Pod lemn
- Stalp de beton
- Stalp de lemn pt. tel.
- Panou publicitar
- Cutie gaz
- Aerisire gaz
- Gura canal
- Fantana
- Contor electric
- Arbori
- Stalp metal
- Punct statie
- Hidrant
- Indicator auto
- Borna km
- Cămin apă
- Lampadar
- Transformator
- Poarta

PROIECTAT

- PEHD DN110 -Rețea apă proiectată - PEHD PN 10 DN110
- PEHD DN200 -Rețea apă proiectată - PEHD PN 10 DN200
- PEHD DN250 -Rețea apă proiectată - PEHD PN 10 DN250
- PEHD DN315 -Rețea apă proiectată - PEHD PN 10 DN315
- PEHD DN355 -Rețea apă proiectată - PEHD PN 10 DN355
- -Supratraversare
- -Subtraversare
- CVGA CVG CVA -Cămin de vane golire și aerisire/golire/aerisire
- IRP -Instalație de reducere presiune
- H -Hidrant suprateran DN80

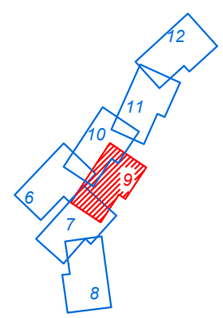

Proiectant **INFRA PROJECT** PROIECTARE CONSULTANȚĂ ASISTENȚĂ TEHNICĂ C.U.I.: RO 39463086, Iași, România	*Beneficiar* PRIMĂRIA ORAȘULUI SLĂNIC MOLDOVA	*Verificator / Expert*		*Cerința*	*Faza / Fase* S.F.
		Șef proiect / Design Team Leader	ing. Calancea Darius		
		Proiectat / Designer	ing. Calancea Darius		*Scara / Scale* 1:1000
		Proiectat / Designer	ing. Doroșcan Ovidiu		
		Proiect număr / Design number	59/2022	*Data/Date* decembrie 2022	

Titlu proiect / Design title
”Reabilitare, extindere și modernizare sistem de alimentare cu apă, stații de tratare în oraș Slănic Moldova”

Titlu planșă / Drawing title
Plan de situație - Soluția proiectată

Revizia / Revision 00

Format / Size A3 420mmx297mm

Planșa nr. / Page no. PSP-09

PLAN DE SITUAȚIE - SOLUȚIA PROIECTATĂ

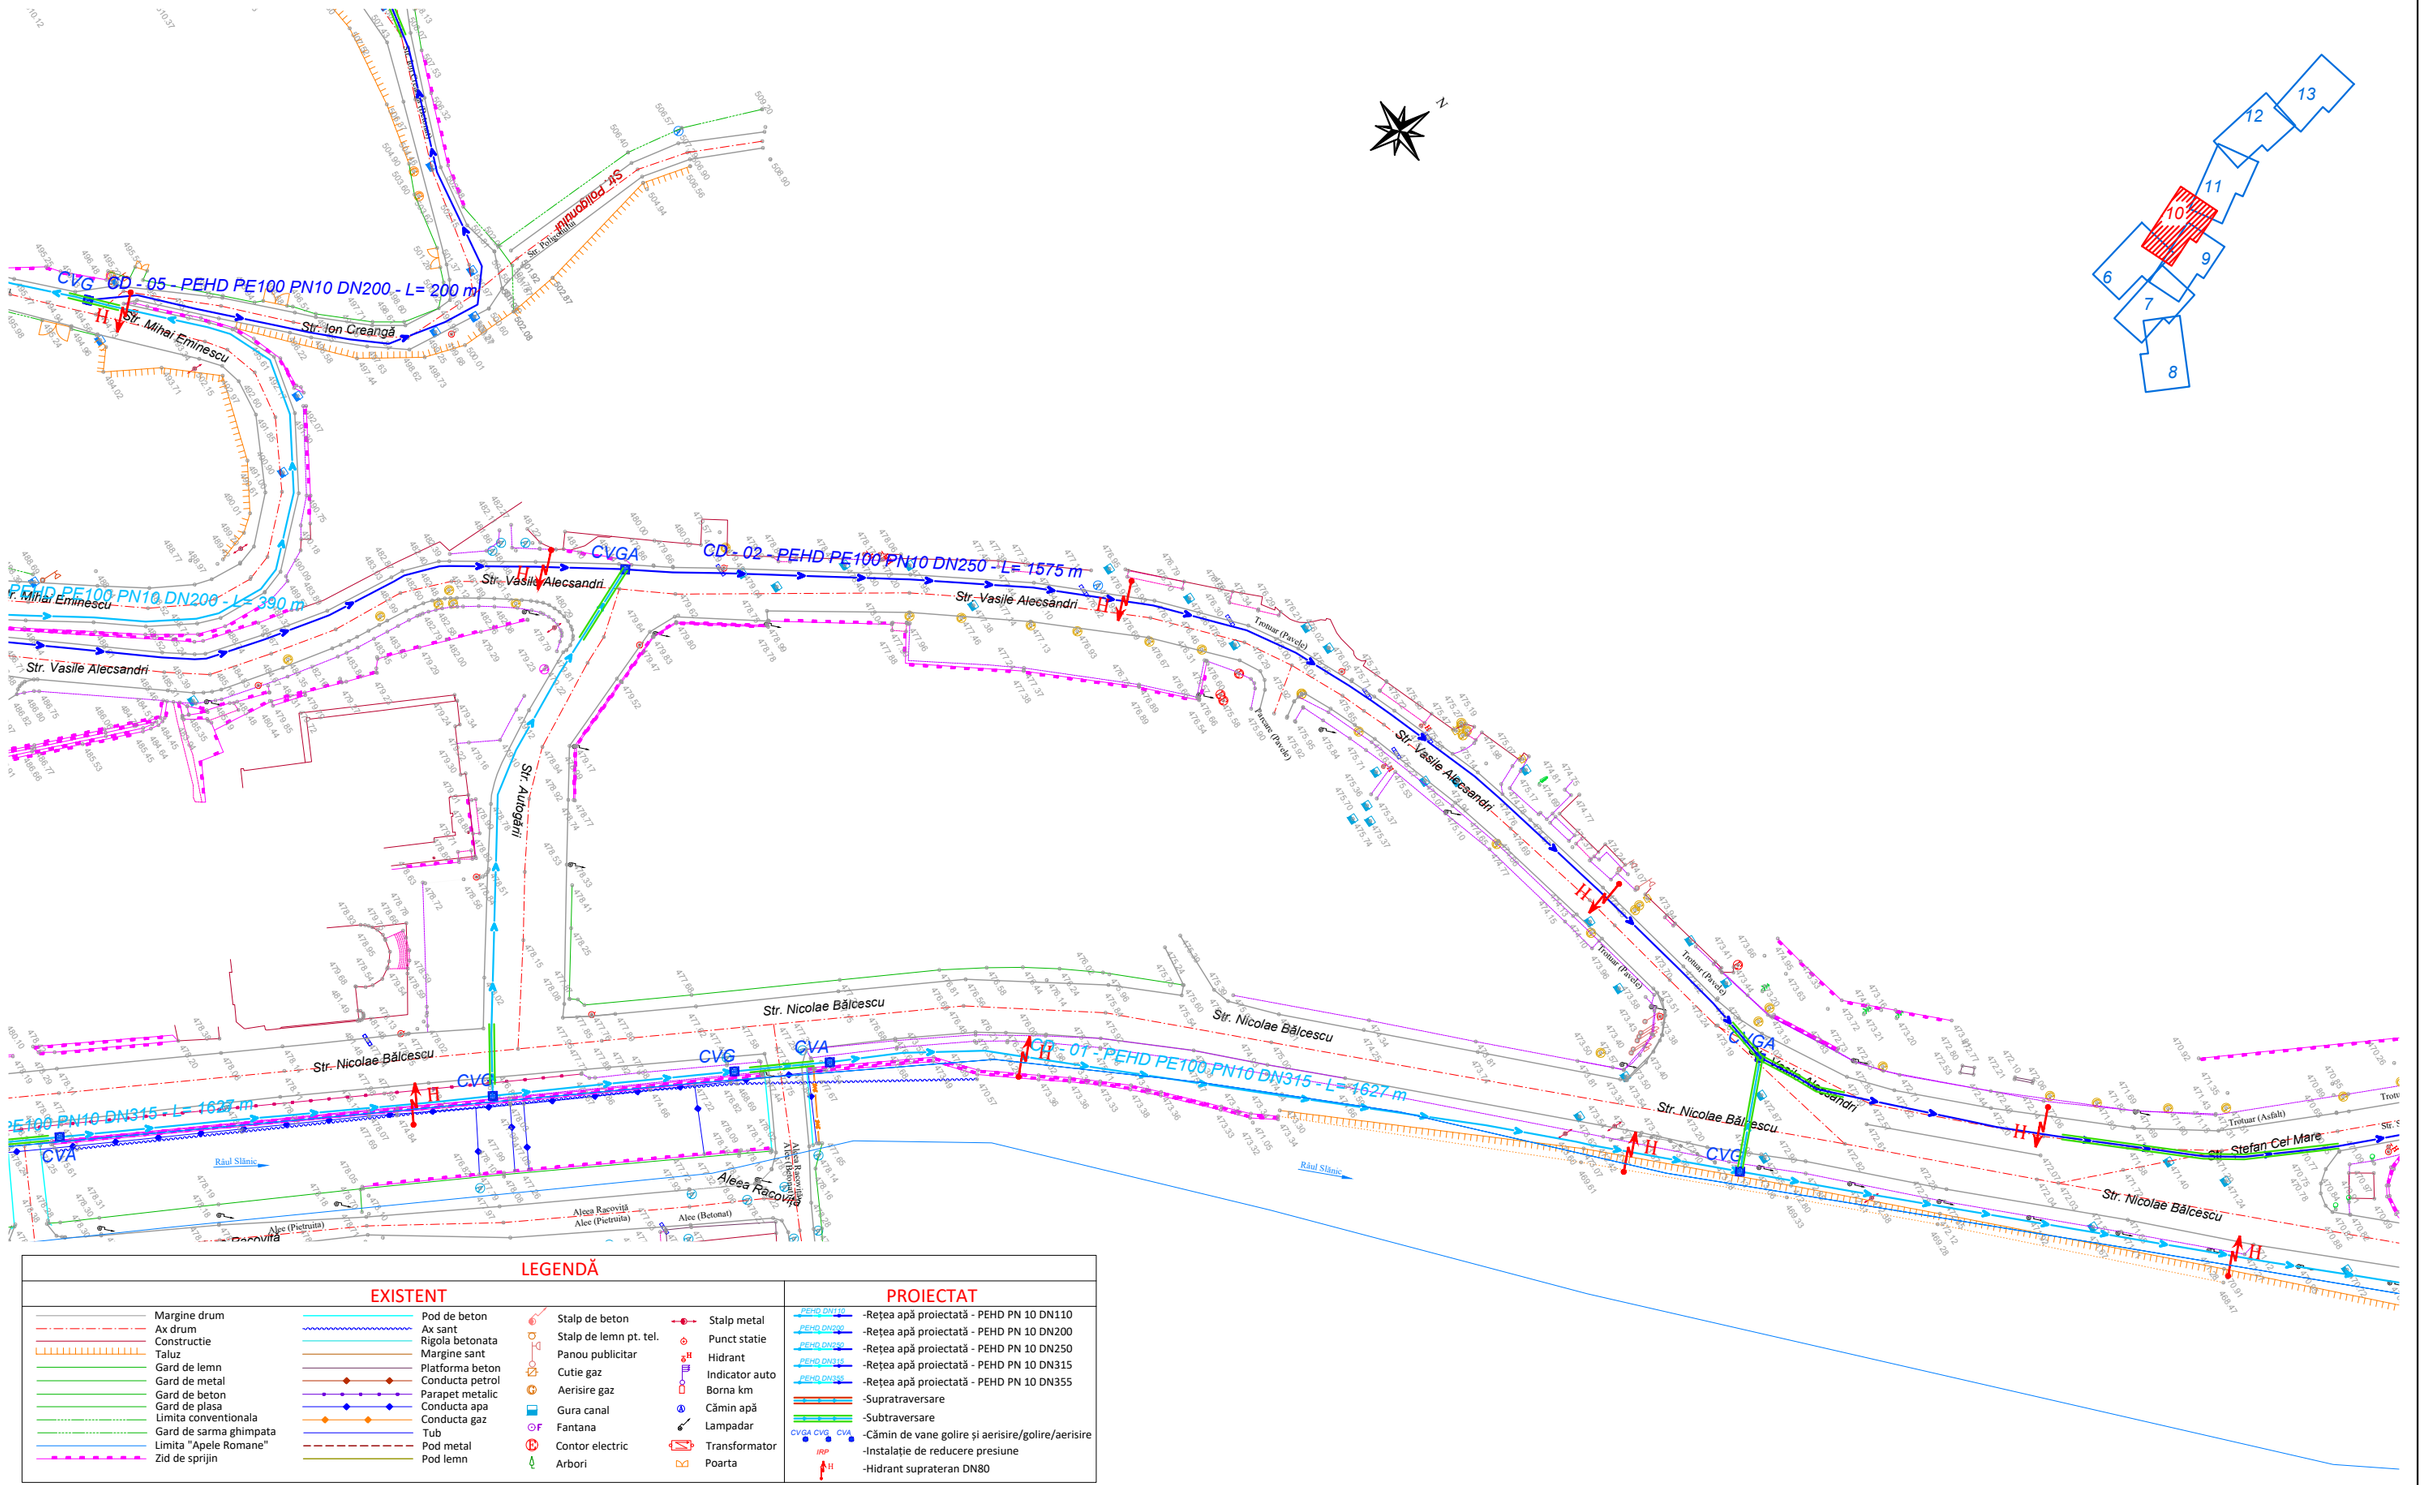

LEGENDĂ

EXISTENT

- Margine drum
- Ax drum
- Constructie
- Taluz
- Gard de lemn
- Gard de metal
- Gard de beton
- Gard de plasa
- Limita conventionala
- Gard de sarma ghimpata
- Limita "Apele Romane"
- Zid de sprijin
- Pod de beton
- Ax sant
- Rigola betonata
- Margine sant
- Platforma beton
- Conducta petrol
- Parapet metalic
- Conducta apa
- Conducta gaz
- Tub
- Pod metal
- Pod lemn
- Stalp de beton
- Stalp de lemn pt. tel.
- Panou publicitar
- Cutie gaz
- Aerisire gaz
- Gura canal
- Fantana
- Contor electric
- Arbori
- Stalp metal
- Punct statie
- Hidrant
- Indicator auto
- Borna km
- Cămin apă
- Lampadar
- Transformator
- Poarta

PROIECTAT

- PEHD DN110 -Rețea apă proiectată - PEHD PN 10 DN110
- PEHD DN200 -Rețea apă proiectată - PEHD PN 10 DN200
- PEHD DN250 -Rețea apă proiectată - PEHD PN 10 DN250
- PEHD DN315 -Rețea apă proiectată - PEHD PN 10 DN315
- PEHD DN355 -Rețea apă proiectată - PEHD PN 10 DN355
- -Supratraversare
- -Subtraversare
- CVGA CVG CVA -Cămin de vane golire și aerisire/golire/aerisire
- IRP -Instalație de reducere presiune
- H -Hidrant suprateran DN80

Proiectant INFRA PROJECT PROIECTARE CONSULTANȚĂ ASISTENȚĂ TEHNICĂ C.U.I.: RO 39463086, Iași, România	*Beneficiar* PRIMĂRIA ORAȘULUI SLĂNIC MOLDOVA	*Verificator / Expert*		*Cerința*	*Faza / Fase* S.F.	*Titlu proiect / Design title* ”Reabilitare, extindere și modernizare sistem de alimentare cu apă, stații de tratare în oraș Slănic Moldova”	*Revizia / Revision* 00
		Șef proiect / Design Team Leader	ing. Calancea Darius				*Format / Size* A3 420mmx297mm
		Proiectat / Designer	ing. Calancea Darius		*Scara / Scale* 1:1000	*Titlu planșă / Drawing title* Plan de situație - Soluția proiectată	
		Proiectat / Designer	ing. Doroșcan Ovidiu				*Planșa nr. / Page no.* PSP-10
		Proiect număr / Design number	59/2022	*Data/Date* decembrie 2022			

PLAN DE SITUAȚIE - SOLUȚIA PROIECTATĂ

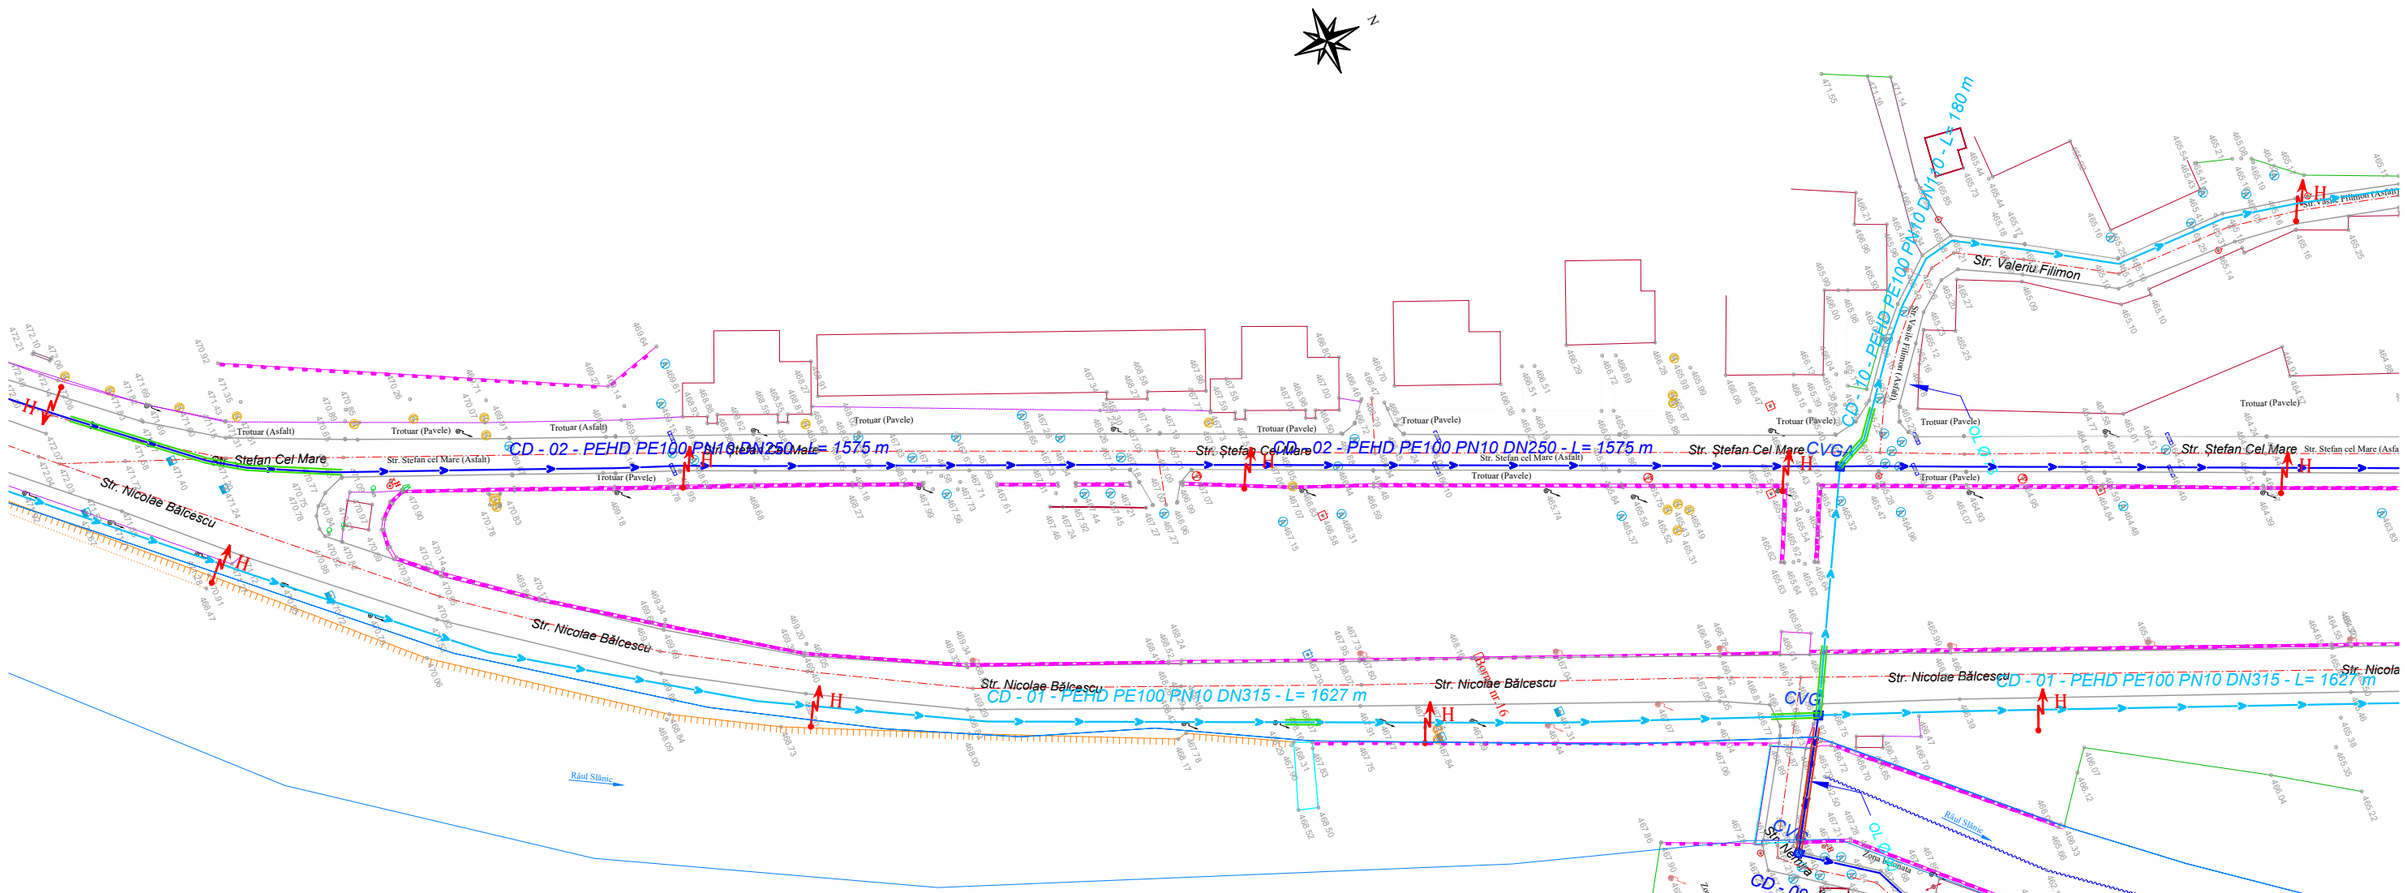

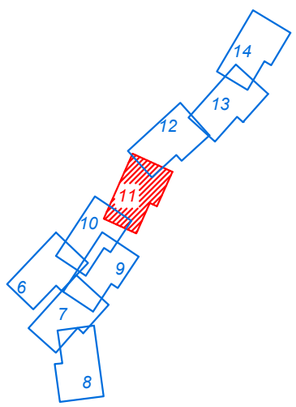

LEGENDĂ

EXISTENT

- Margine drum
- Ax drum
- Constructie
- Taluz
- Gard de lemn
- Gard de metal
- Gard de beton
- Gard de plasa
- Limita conventionala
- Gard de sarma ghimpata
- Limita "Apele Romane"
- Zid de sprijin
- Pod de beton
- Ax sant
- Rigola betonata
- Margine sant
- Platforma beton
- Conducta petrol
- Parapet metalic
- Conducta apa
- Conducta gaz
- Tub
- Pod metal
- Pod lemn
- Stalp de beton
- Stalp de lemn pt. tel.
- Panou publicitar
- Cutie gaz
- Aerisire gaz
- Gura canal
- Fantana
- Contor electric
- Arbori
- Stalp metal
- Punct statie
- Hidrant
- Indicator auto
- Borna km
- Cămin apă
- Lampadar
- Transformator
- Poarta

PROIECTAT

- PEHD DN110 -Rețea apă proiectată - PEHD PN 10 DN110
- PEHD DN200 -Rețea apă proiectată - PEHD PN 10 DN200
- PEHD DN250 -Rețea apă proiectată - PEHD PN 10 DN250
- PEHD DN315 -Rețea apă proiectată - PEHD PN 10 DN315
- PEHD DN355 -Rețea apă proiectată - PEHD PN 10 DN355
- -Supratraversare
- -Subtraversare
- CVGA CVG CVA -Cămin de vane golire și aerisire/golire/aerisire
- IRP -Instalație de reducere presiune
- H -Hidrant suprateran DN80

Proiectant INFRA PROJECT PROIECTARE CONSULTANȚĂ ASISTENȚĂ TEHNICĂ C.U.I.: RO 39463086, Iași, România	*Beneficiar* PRIMĂRIA ORAȘULUI SLĂNIC MOLDOVA	*Verificator / Expert*		*Cerința*	*Faza / Fase* S.F.	*Titlu proiect / Design title* ”Reabilitare, extindere și modernizare sistem de alimentare cu apă, stații de tratare în oraș Slănic Moldova”	*Revizia / Revision* 00
		Șef proiect / Design Team Leader	ing. Calancea Darius				*Format / Size* A3 420mmx297mm
		Proiectat / Designer	ing. Calancea Darius		*Scara / Scale* 1:1000	*Titlu planșă / Drawing title* Plan de situație - Soluția proiectată	*Planșa nr. / Page no.* PSP-11
		Proiectat / Designer	ing. Doroșcan Ovidiu				
		Proiect număr / Design number	59/2022	*Data/Date* decembrie 2022			

PLAN DE SITUAȚIE - SOLUȚIA PROIECTATĂ

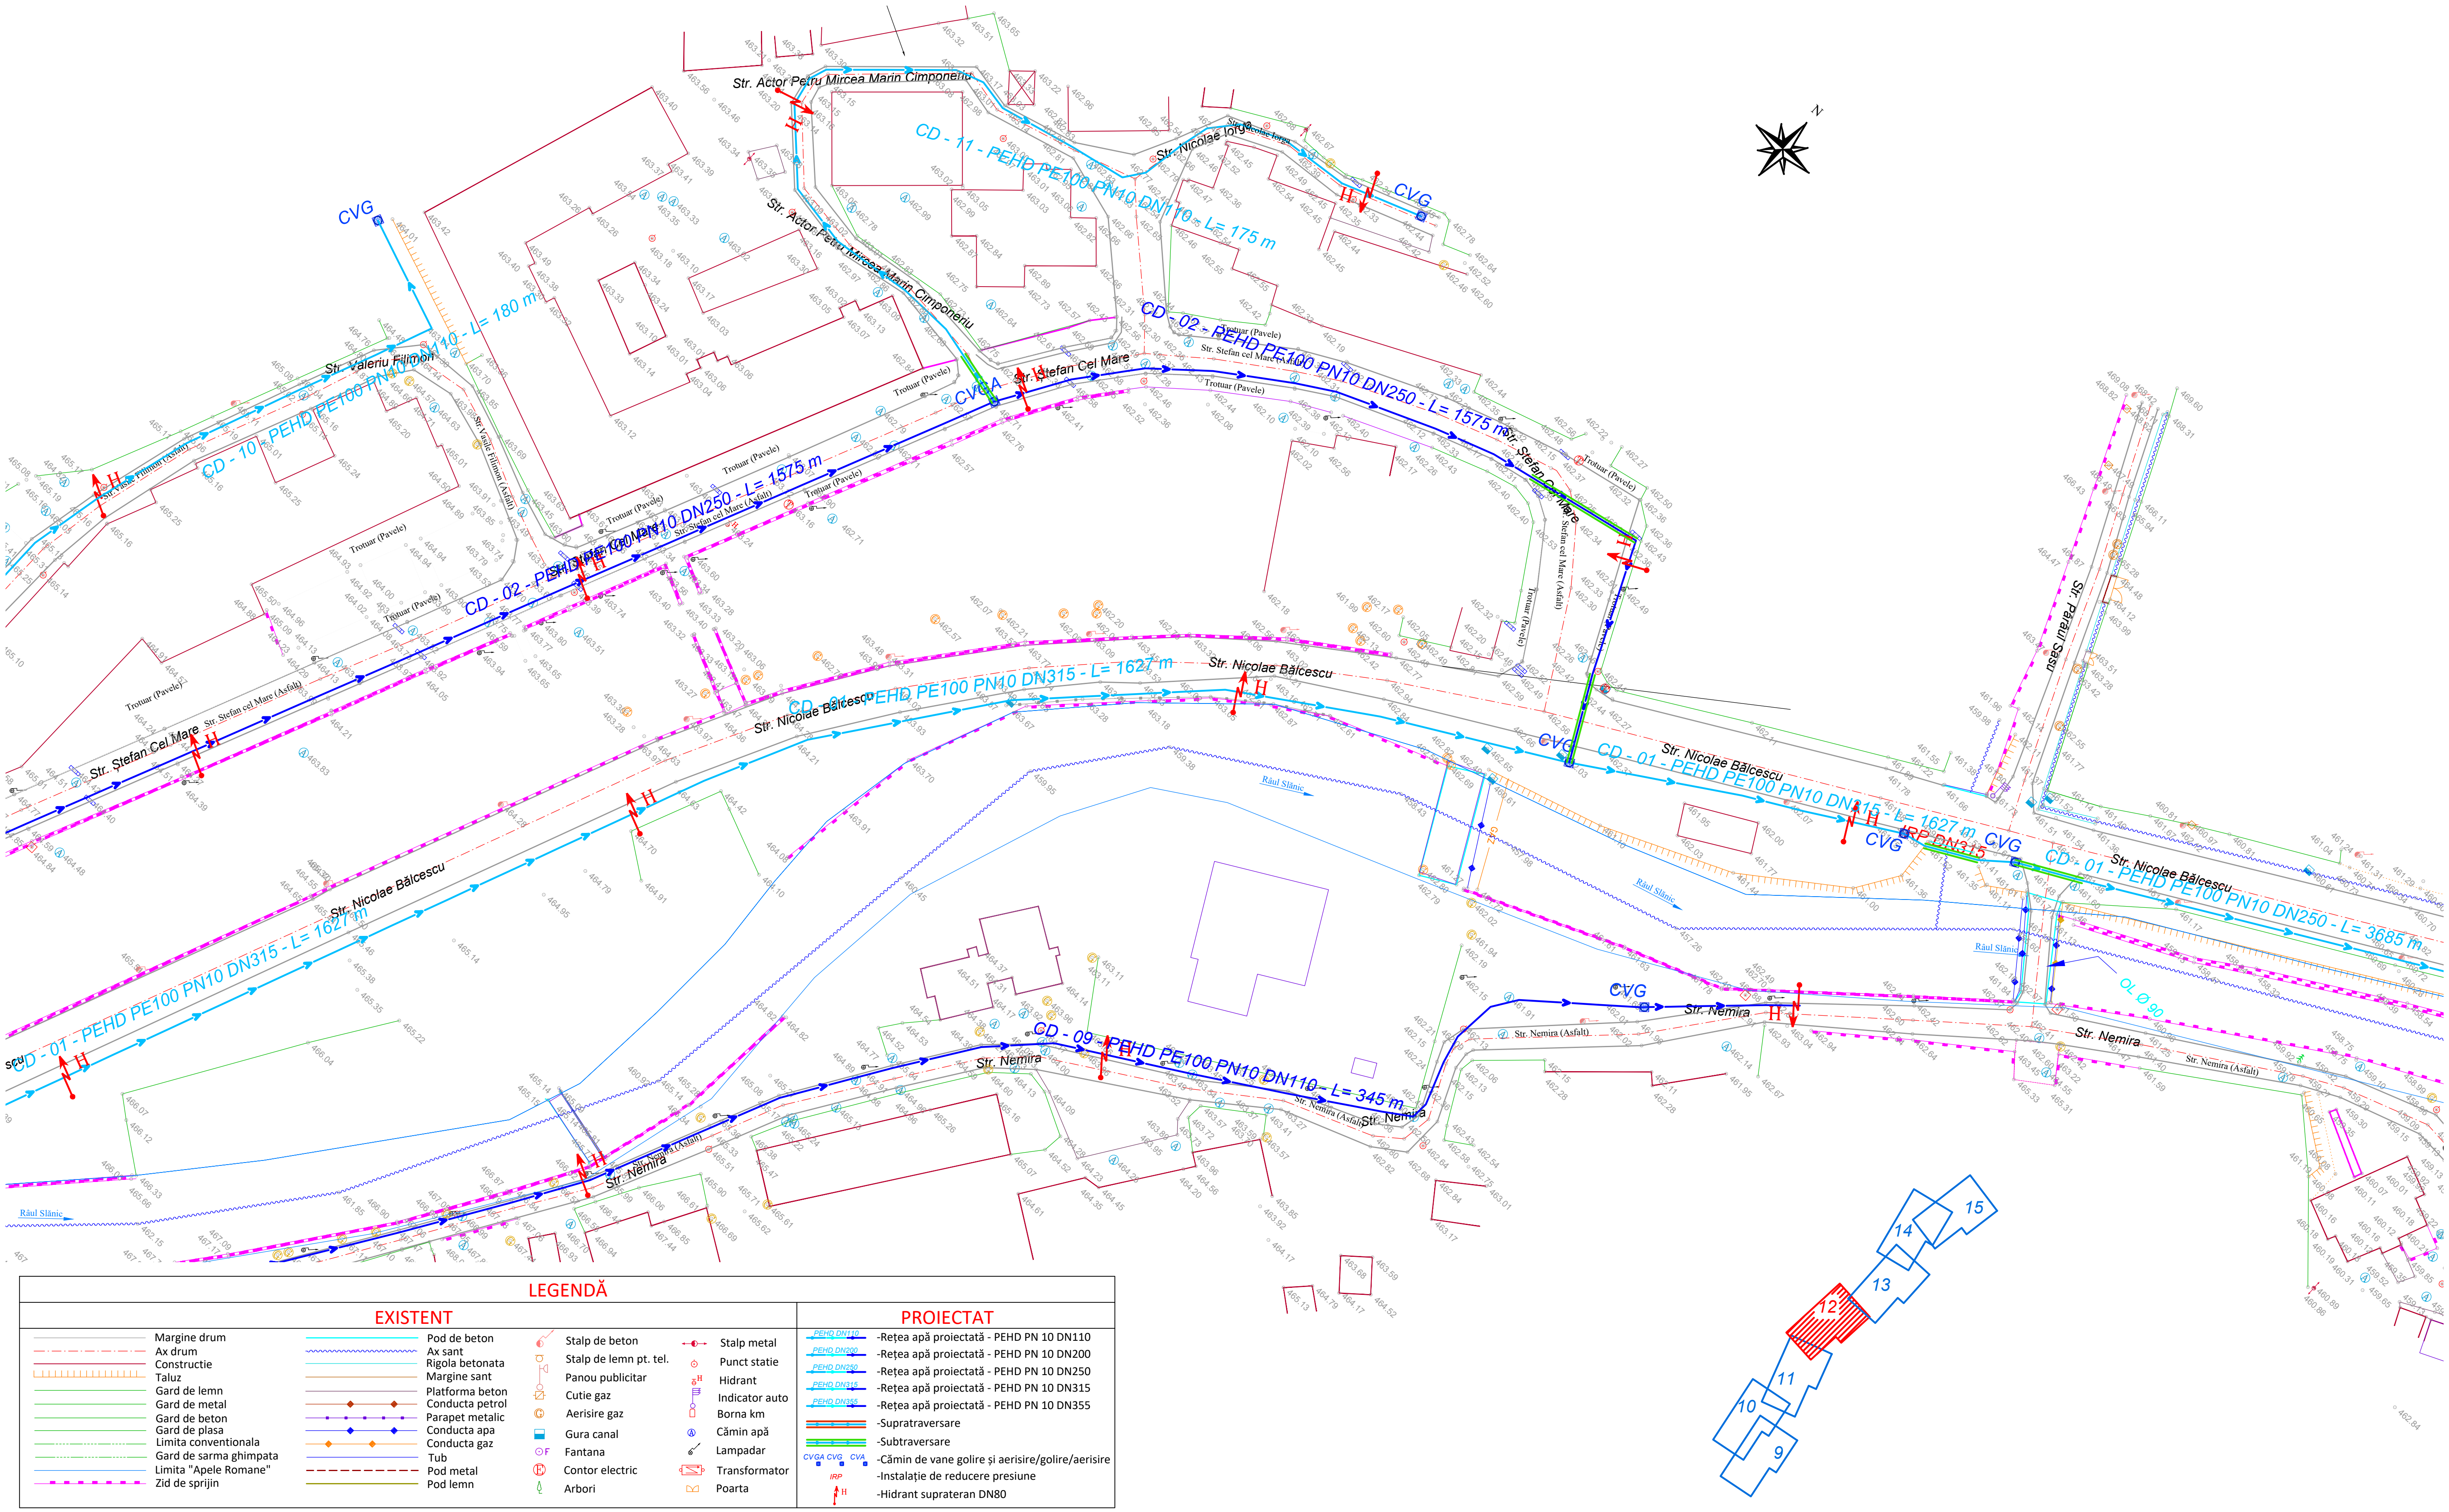

LEGENDĂ

EXISTENT

- Margine drum
- Ax drum
- Constructie
- Taluz
- Gard de lemn
- Gard de metal
- Gard de beton
- Gard de plasa
- Limita conventionala
- Gard de sarma ghimpata
- Limita "Apele Romane"
- Zid de sprijin
- Pod de beton
- Ax sant
- Rigola betonata
- Margine sant
- Platforma beton
- Conducta petrol
- Parapet metalic
- Conducta apa
- Conducta gaz
- Tub
- Pod metal
- Pod lemn
- Stalp de beton
- Stalp de lemn pt. tel.
- Panou publicitar
- Cutie gaz
- Aerisire gaz
- Gura canal
- Fantana
- Contor electric
- Arbori
- Stalp metal
- Punct statie
- Hidrant
- Indicator auto
- Borna km
- Cămin apă
- Lampadar
- Transformator
- Poarta

PROIECTAT

- PEHD DN110 -Rețea apă proiectată - PEHD PN 10 DN110
- PEHD DN200 -Rețea apă proiectată - PEHD PN 10 DN200
- PEHD DN250 -Rețea apă proiectată - PEHD PN 10 DN250
- PEHD DN315 -Rețea apă proiectată - PEHD PN 10 DN315
- PEHD DN355 -Rețea apă proiectată - PEHD PN 10 DN355
- -Supratraversare
- -Subtraversare
- CVGA CVG CVA -Cămin de vane golire și aerisire/golire/aerisire
- IRP -Instalație de reducere presiune
- H -Hidrant suprateran DN80

Proiectant: INFRA PROJECT — PROIECTARE CONSULTANȚĂ ASISTENȚĂ TEHNICĂ — C.U.I.: RO 39463086, Iași, România	Beneficiar: PRIMĂRIA ORAȘULUI SLĂNIC MOLDOVA	Verificator / Expert	Cerința
		Șef proiect / Design Team Leader: ing. Calancea Darius	
		Proiectat / Designer: ing. Calancea Darius	
		Proiectat / Designer: ing. Doroșcan Ovidiu	
		Proiect număr / Design number: 59/2022	Data/Date: decembrie 2022

Faza / Fase: S.F.	Titlu proiect / Design title: ”Reabilitare, extindere și modernizare sistem de alimentare cu apă, stații de tratare în oraș Slănic Moldova”	Revizia / Revision: 00
		Format / Size: A3 420mmx297mm
Scara / Scale: 1:1000	Titlu planșă / Drawing title: Plan de situație - Soluția proiectată	Planșa nr. / Page no.: PSP-12

PLAN DE SITUAȚIE - SOLUȚIA PROIECTATĂ

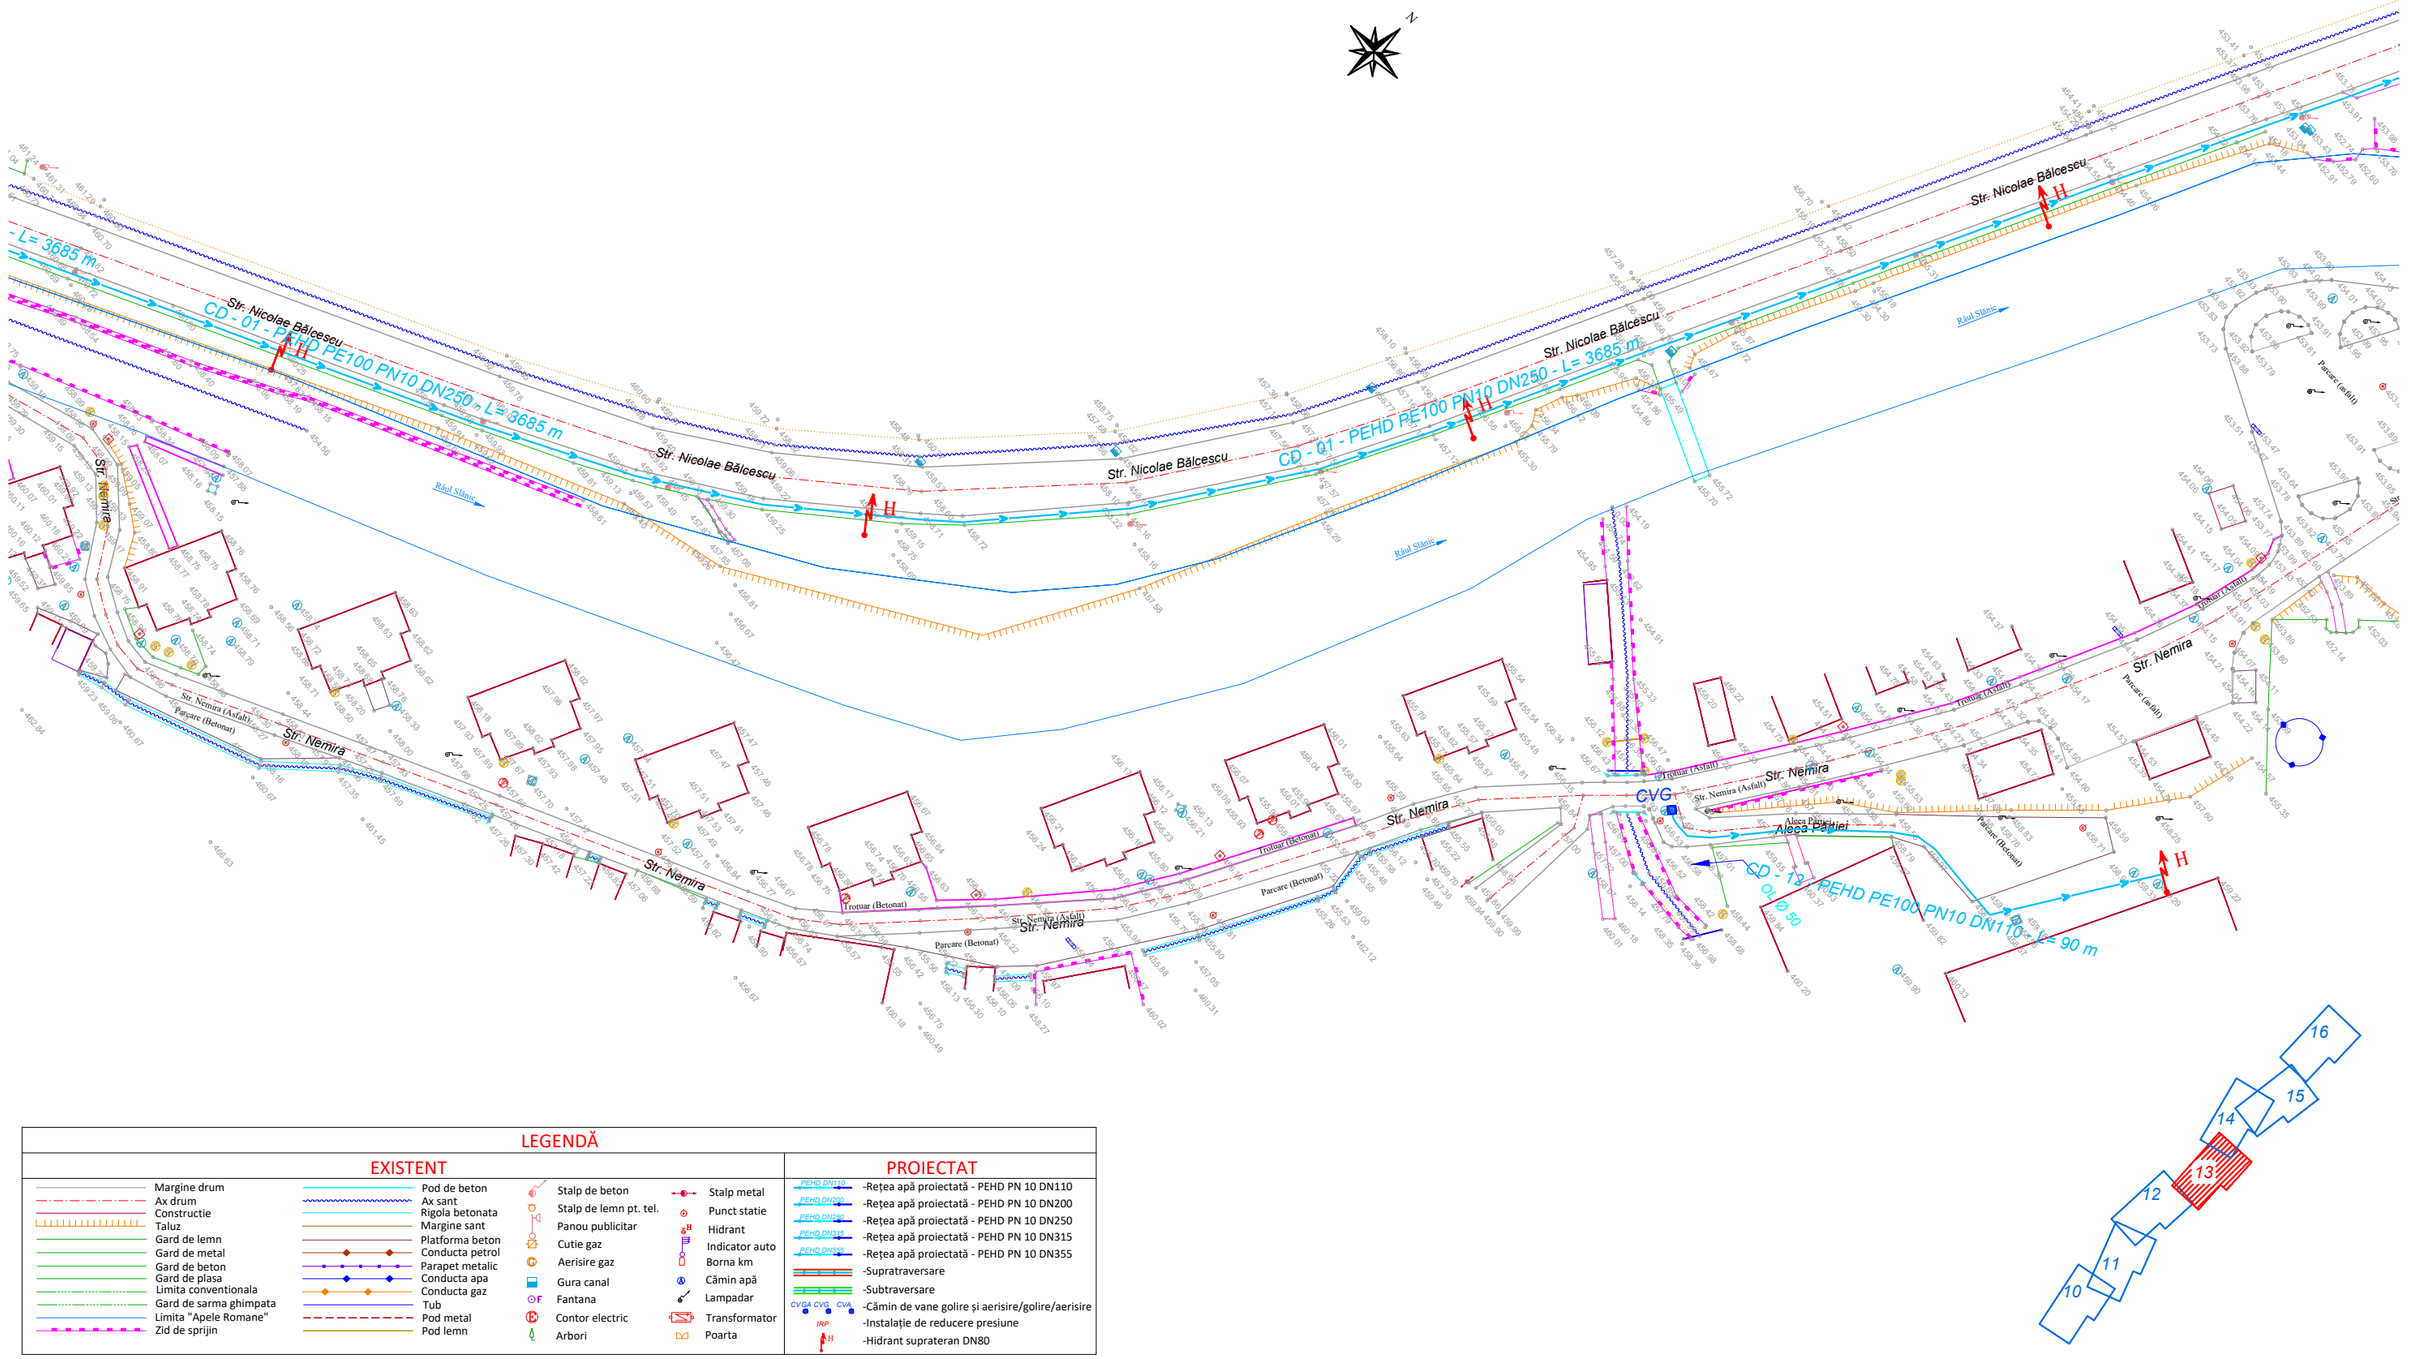

LEGENDĂ

EXISTENT

- Margine drum
- Ax drum
- Constructie
- Taluz
- Gard de lemn
- Gard de metal
- Gard de beton
- Gard de plasa
- Limita conventionala
- Gard de sarma ghimpata
- Limita "Apele Romane"
- Zid de sprijin
- Pod de beton
- Ax sant
- Rigola betonata
- Margine sant
- Platforma beton
- Conducta petrol
- Parapet metalic
- Conducta apa
- Conducta gaz
- Tub
- Pod metal
- Pod lemn
- Stalp de beton
- Stalp de lemn pt. tel.
- Panou publicitar
- Cutie gaz
- Aerisire gaz
- Gura canal
- Fantana
- Contor electric
- Arbori
- Stalp metal
- Punct statie
- Hidrant
- Indicator auto
- Borna km
- Cămin apă
- Lampadar
- Transformator
- Poarta

PROIECTAT

- PEHD DN110 -Rețea apă proiectată - PEHD PN 10 DN110
- PEHD DN200 -Rețea apă proiectată - PEHD PN 10 DN200
- PEHD DN250 -Rețea apă proiectată - PEHD PN 10 DN250
- PEHD DN315 -Rețea apă proiectată - PEHD PN 10 DN315
- PEHD DN355 -Rețea apă proiectată - PEHD PN 10 DN355
- -Supratraversare
- -Subtraversare
- CVGA CVG CVA -Cămin de vane golire și aerisire/golire/aerisire
- IRP -Instalație de reducere presiune
- H -Hidrant suprateran DN80

Proiectant INFRA PROJECT PROIECTARE CONSULTANȚĂ ASISTENȚĂ TEHNICĂ C.U.I.: RO 39463086, Iași, România	*Beneficiar* PRIMĂRIA ORAȘULUI SLĂNIC MOLDOVA	*Verificator / Expert*		*Cerința*	*Faza / Fase* S.F.	*Titlu proiect / Design title* ”Reabilitare, extindere și modernizare sistem de alimentare cu apă, stații de tratare în oraș Slănic Moldova”	*Revizia / Revision* 00
		Șef proiect / Design Team Leader	ing. Calancea Darius				*Format / Size* A3 420mmx297mm
		Proiectat / Designer	ing. Calancea Darius		*Scara / Scale* 1:1000	*Titlu planșă / Drawing title* Plan de situație - Soluția proiectată	
		Proiectat / Designer	ing. Doroșcan Ovidiu				*Planșa nr. / Page no.* PSP-13
		Proiect număr / Design number	59/2022	*Data/Date* decembrie 2022			

PLAN DE SITUAȚIE - SOLUȚIA PROIECTATĂ

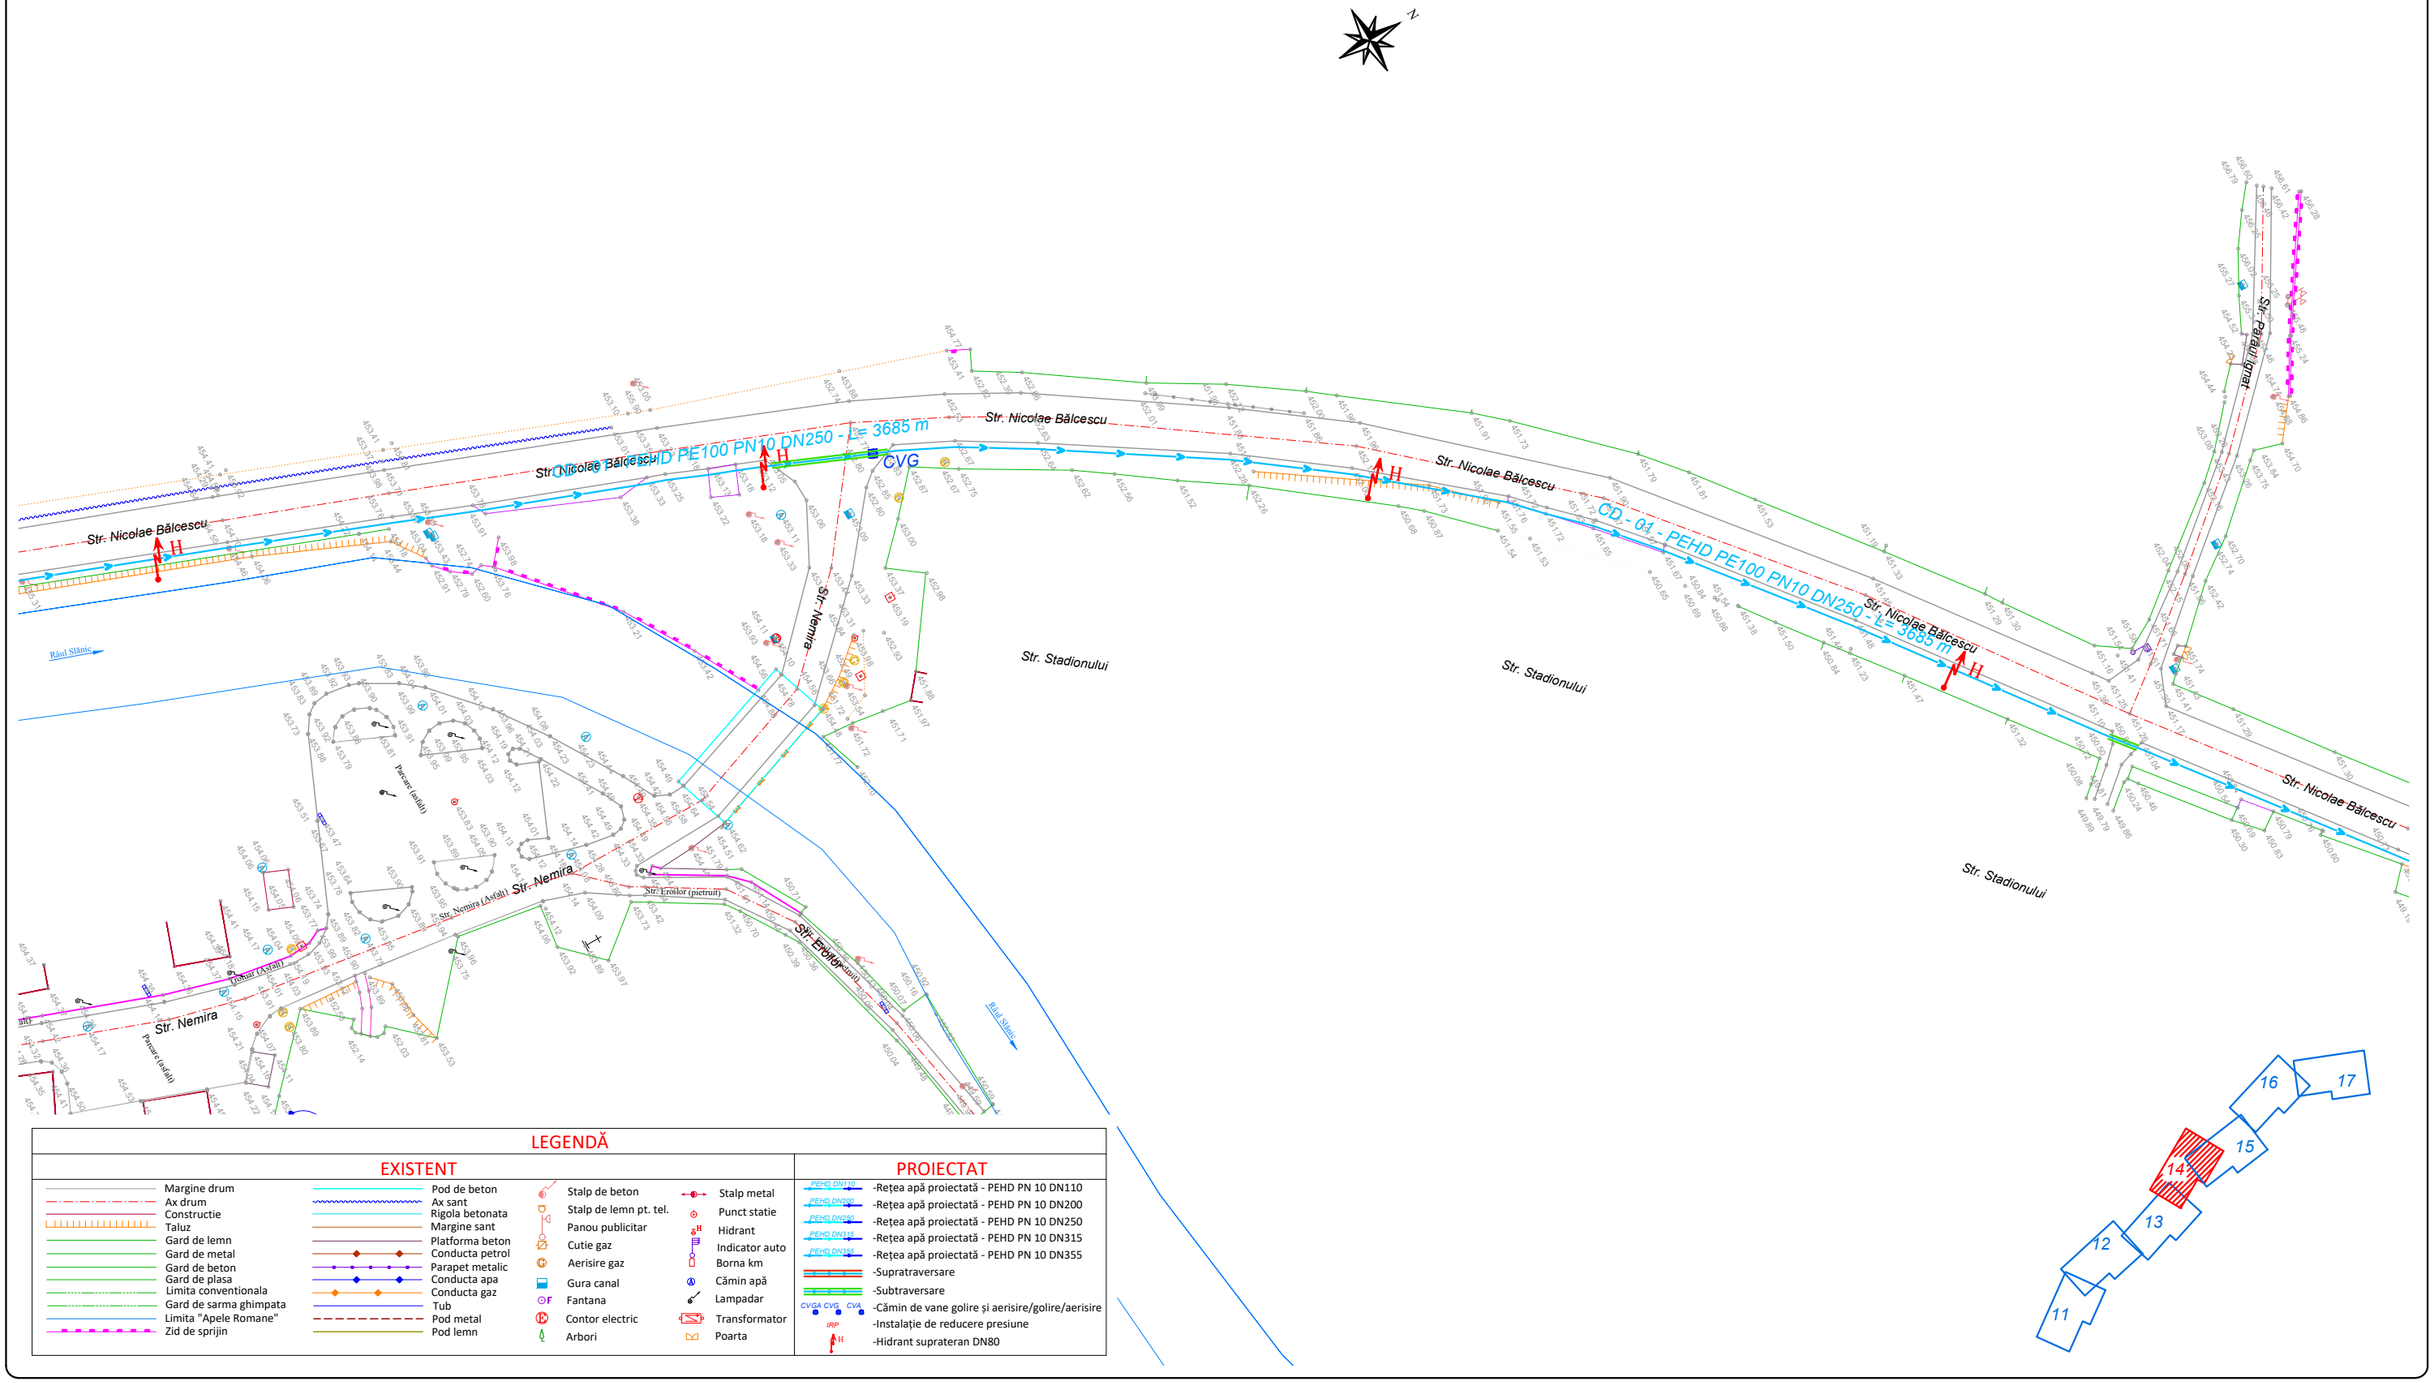

LEGENDĂ

EXISTENT

- Margine drum
- Ax drum
- Constructie
- Taluz
- Gard de lemn
- Gard de metal
- Gard de beton
- Gard de plasa
- Limita conventionala
- Gard de sarma ghimpata
- Limita "Apele Romane"
- Zid de sprijin
- Pod de beton
- Ax sant
- Rigola betonata
- Margine sant
- Platforma beton
- Conducta petrol
- Parapet metalic
- Conducta apa
- Conducta gaz
- Tub
- Pod metal
- Pod lemn
- Stalp de beton
- Stalp de lemn pt. tel.
- Panou publicitar
- Cutie gaz
- Aerisire gaz
- Gura canal
- Fantana
- Contor electric
- Arbori
- Stalp metal
- Punct statie
- Hidrant
- Indicator auto
- Borna km
- Cămin apă
- Lampadar
- Transformator
- Poarta

PROIECTAT

- PEHD DN110 -Rețea apă proiectată - PEHD PN 10 DN110
- PEHD DN200 -Rețea apă proiectată - PEHD PN 10 DN200
- PEHD DN250 -Rețea apă proiectată - PEHD PN 10 DN250
- PEHD DN315 -Rețea apă proiectată - PEHD PN 10 DN315
- PEHD DN355 -Rețea apă proiectată - PEHD PN 10 DN355
- -Supratraversare
- -Subtraversare
- CVGA CVG CVA -Cămin de vane golire și aerisire/golire/aerisire
- IRP -Instalație de reducere presiune
- -Hidrant suprateran DN80

Proiectant **INFRA PROJECT** PROIECTARE CONSULTANȚĂ ASISTENȚĂ TEHNICĂ C.U.I.: RO 39463086, Iași, România	*Beneficiar* PRIMĂRIA ORAȘULUI SLĂNIC MOLDOVA	*Verificator / Expert*	*Cerința*
		Șef proiect / Design Team Leader ing. Calancea Darius	*Faza / Fase* S.F.
		Proiectat / Designer ing. Calancea Darius	*Titlu proiect / Design title* ”Reabilitare, extindere și modernizare sistem de alimentare cu apă, stații de tratare în oraș Slănic Moldova”
		Proiectat / Designer ing. Doroșcan Ovidiu	*Revizia / Revision* 00
		Proiect număr / Design number 59/2022 *Data/Date* decembrie 2022	*Scara / Scale* 1:1000
			Titlu planșă / Drawing title Plan de situație - Soluția proiectată
			Format / Size A3 420mmx297mm
			Planșa nr. / Page no. PSP-14

PLAN DE SITUAȚIE - SOLUȚIA PROIECTATĂ

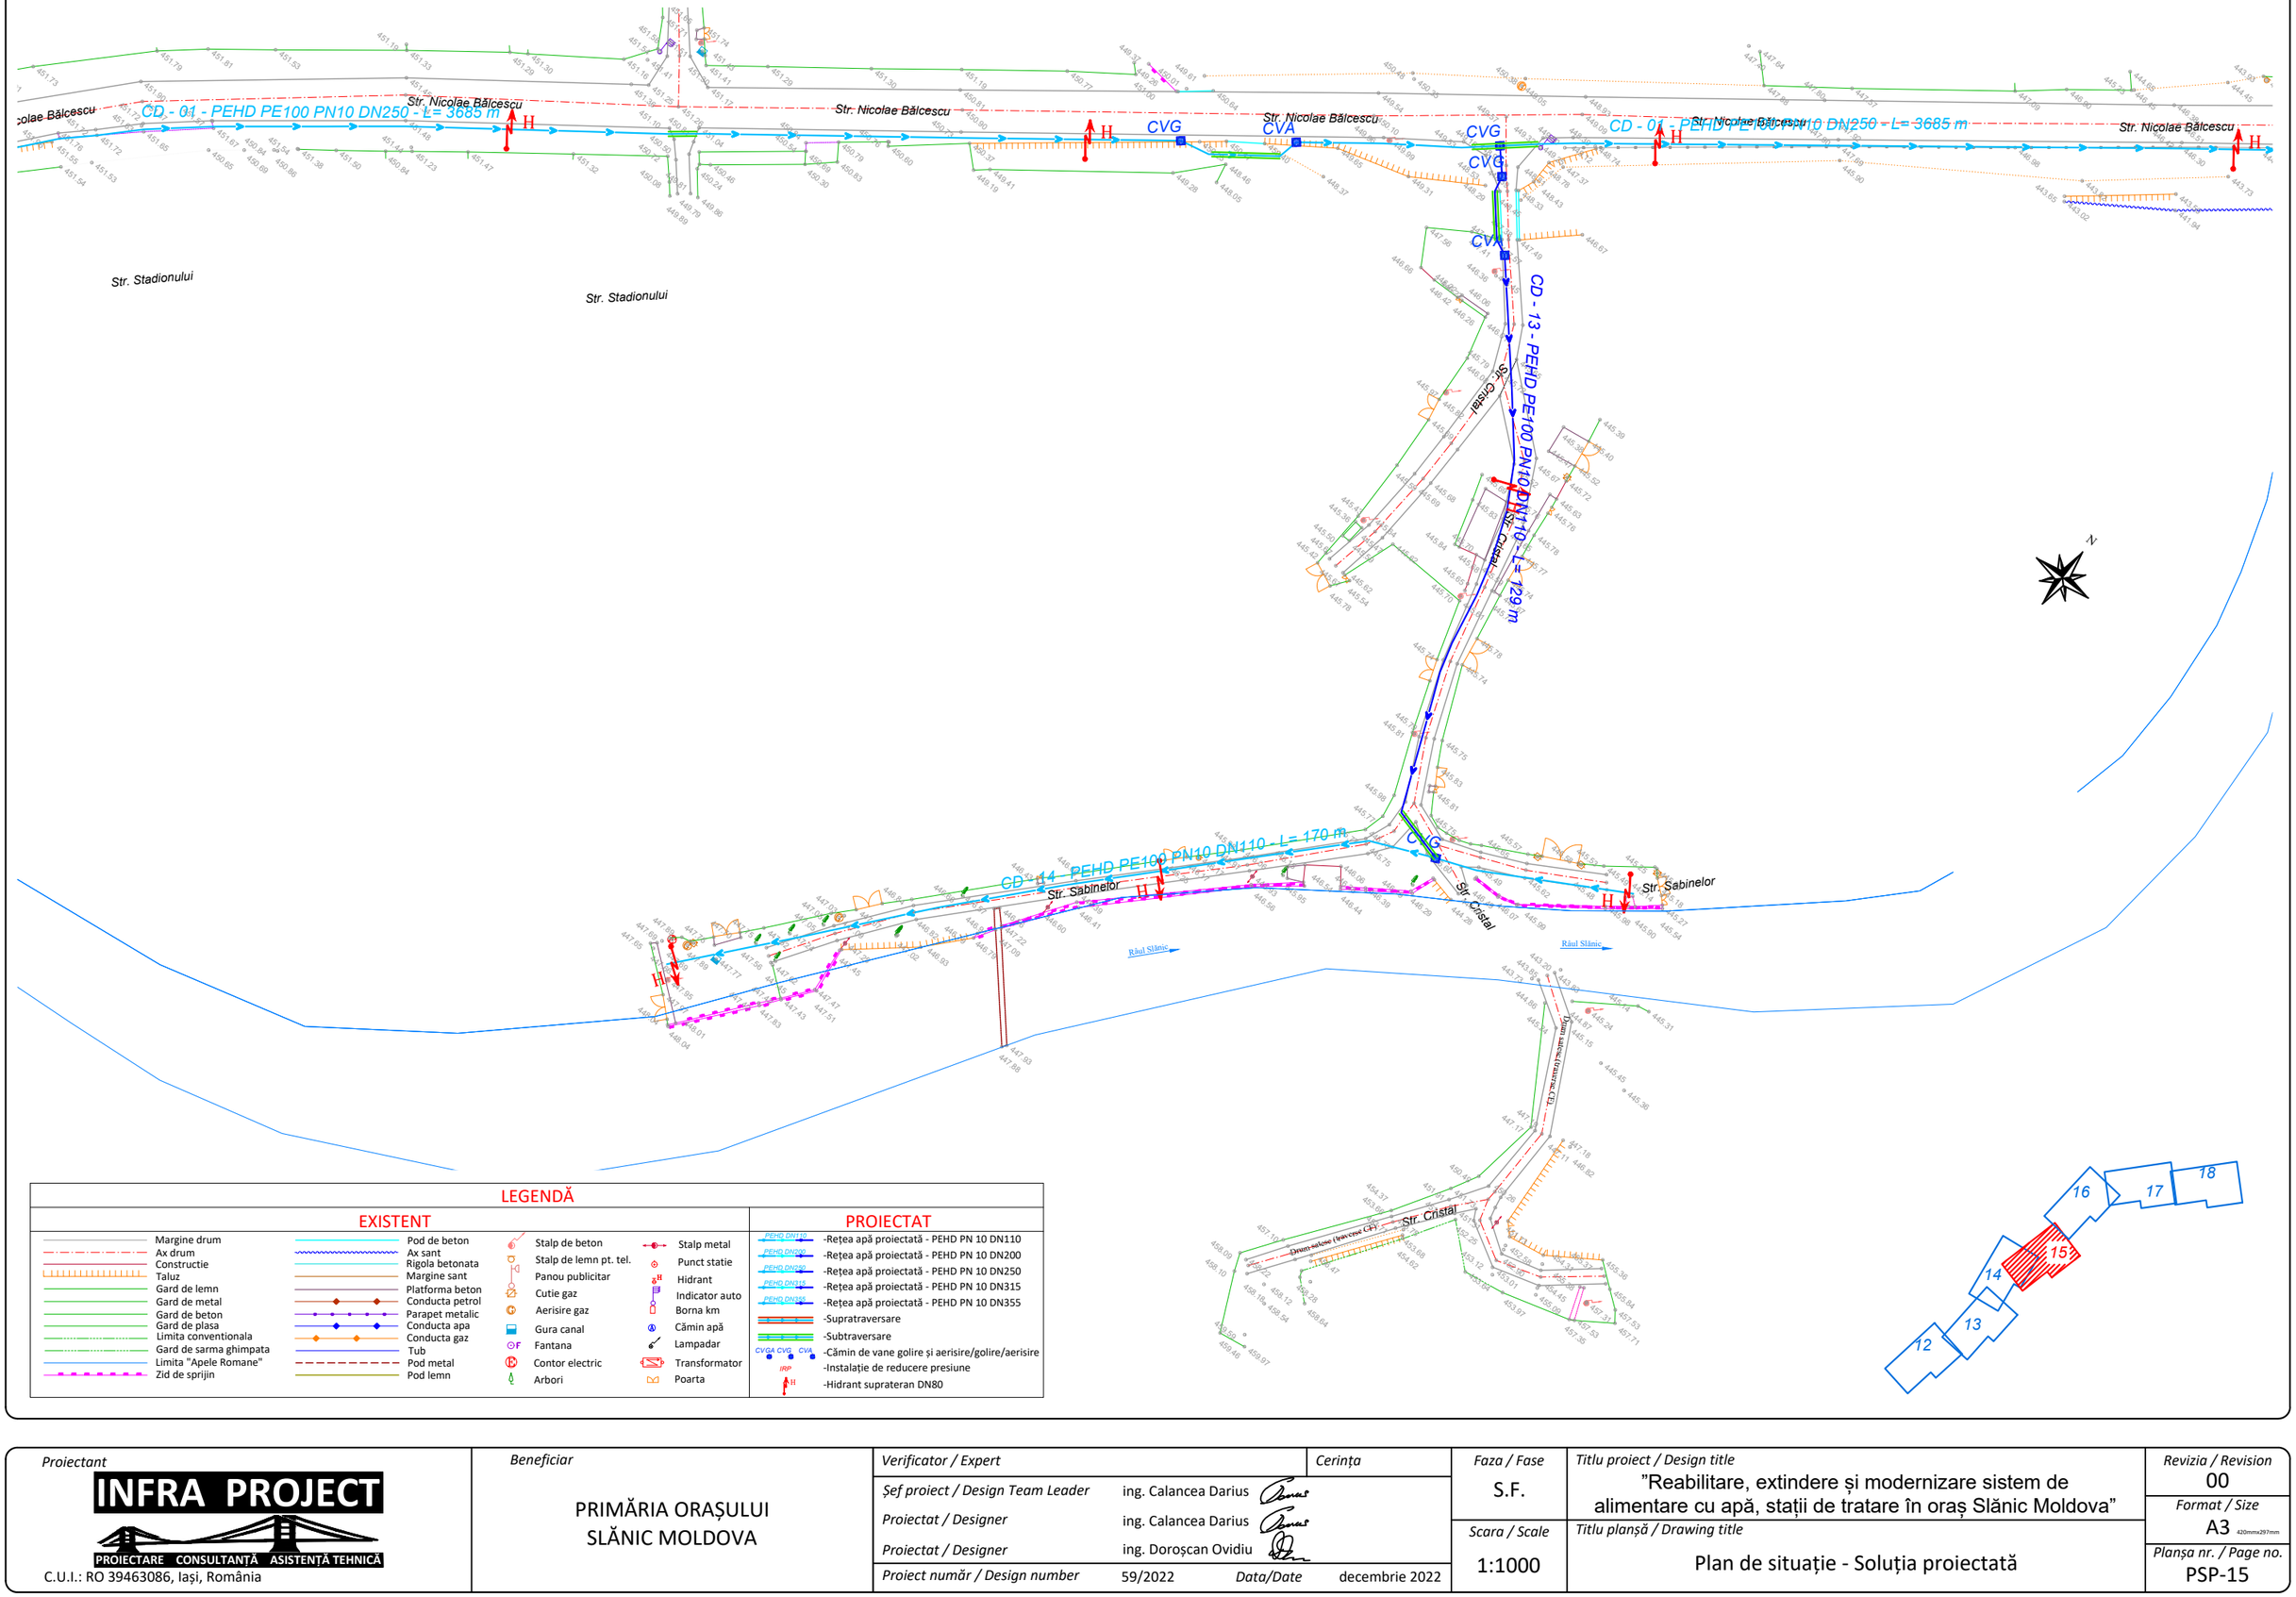

LEGENDĂ

EXISTENT

- Margine drum
- Ax drum
- Constructie
- Taluz
- Gard de lemn
- Gard de metal
- Gard de beton
- Gard de plasa
- Limita conventionala
- Gard de sarma ghimpata
- Limita "Apele Romane"
- Zid de sprijin
- Pod de beton
- Ax sant
- Rigola betonata
- Margine sant
- Platforma beton
- Conducta petrol
- Parapet metalic
- Conducta apa
- Conducta gaz
- Tub
- Pod metal
- Pod lemn
- Stalp de beton
- Stalp de lemn pt. tel.
- Panou publicitar
- Cutie gaz
- Aerisire gaz
- Gura canal
- Fantana
- Contor electric
- Arbori
- Stalp metal
- Punct statie
- Hidrant
- Indicator auto
- Borna km
- Cămin apă
- Lampadar
- Transformator
- Poarta

PROIECTAT

- PEHD DN110 -Rețea apă proiectată - PEHD PN 10 DN110
- PEHD DN200 -Rețea apă proiectată - PEHD PN 10 DN200
- PEHD DN250 -Rețea apă proiectată - PEHD PN 10 DN250
- PEHD DN315 -Rețea apă proiectată - PEHD PN 10 DN315
- PEHD DN355 -Rețea apă proiectată - PEHD PN 10 DN355
- -Supratraversare
- -Subtraversare
- CVGA CVG CVA -Cămin de vane golire și aerisire/golire/aerisire
- IRP -Instalație de reducere presiune
- H -Hidrant suprateran DN80

Proiectant **INFRA PROJECT** PROIECTARE CONSULTANȚĂ ASISTENȚĂ TEHNICĂ C.U.I.: RO 39463086, Iași, România	*Beneficiar* PRIMĂRIA ORAȘULUI SLĂNIC MOLDOVA	*Verificator / Expert*	*Cerința*
		Șef proiect / Design Team Leader ing. Calancea Darius	
		Proiectat / Designer ing. Calancea Darius	
		Proiectat / Designer ing. Doroșcan Ovidiu	
		Proiect număr / Design number 59/2022 *Data/Date* decembrie 2022	

Faza / Fase S.F.	*Titlu proiect / Design title* ”Reabilitare, extindere și modernizare sistem de alimentare cu apă, stații de tratare în oraș Slănic Moldova”	*Revizia / Revision* 00
Scara / Scale 1:1000	*Titlu planșă / Drawing title* Plan de situație - Soluția proiectată	*Format / Size* A3 420mmx297mm
		Planșa nr. / Page no. PSP-15

PLAN DE SITUAȚIE - SOLUȚIA PROIECTATĂ

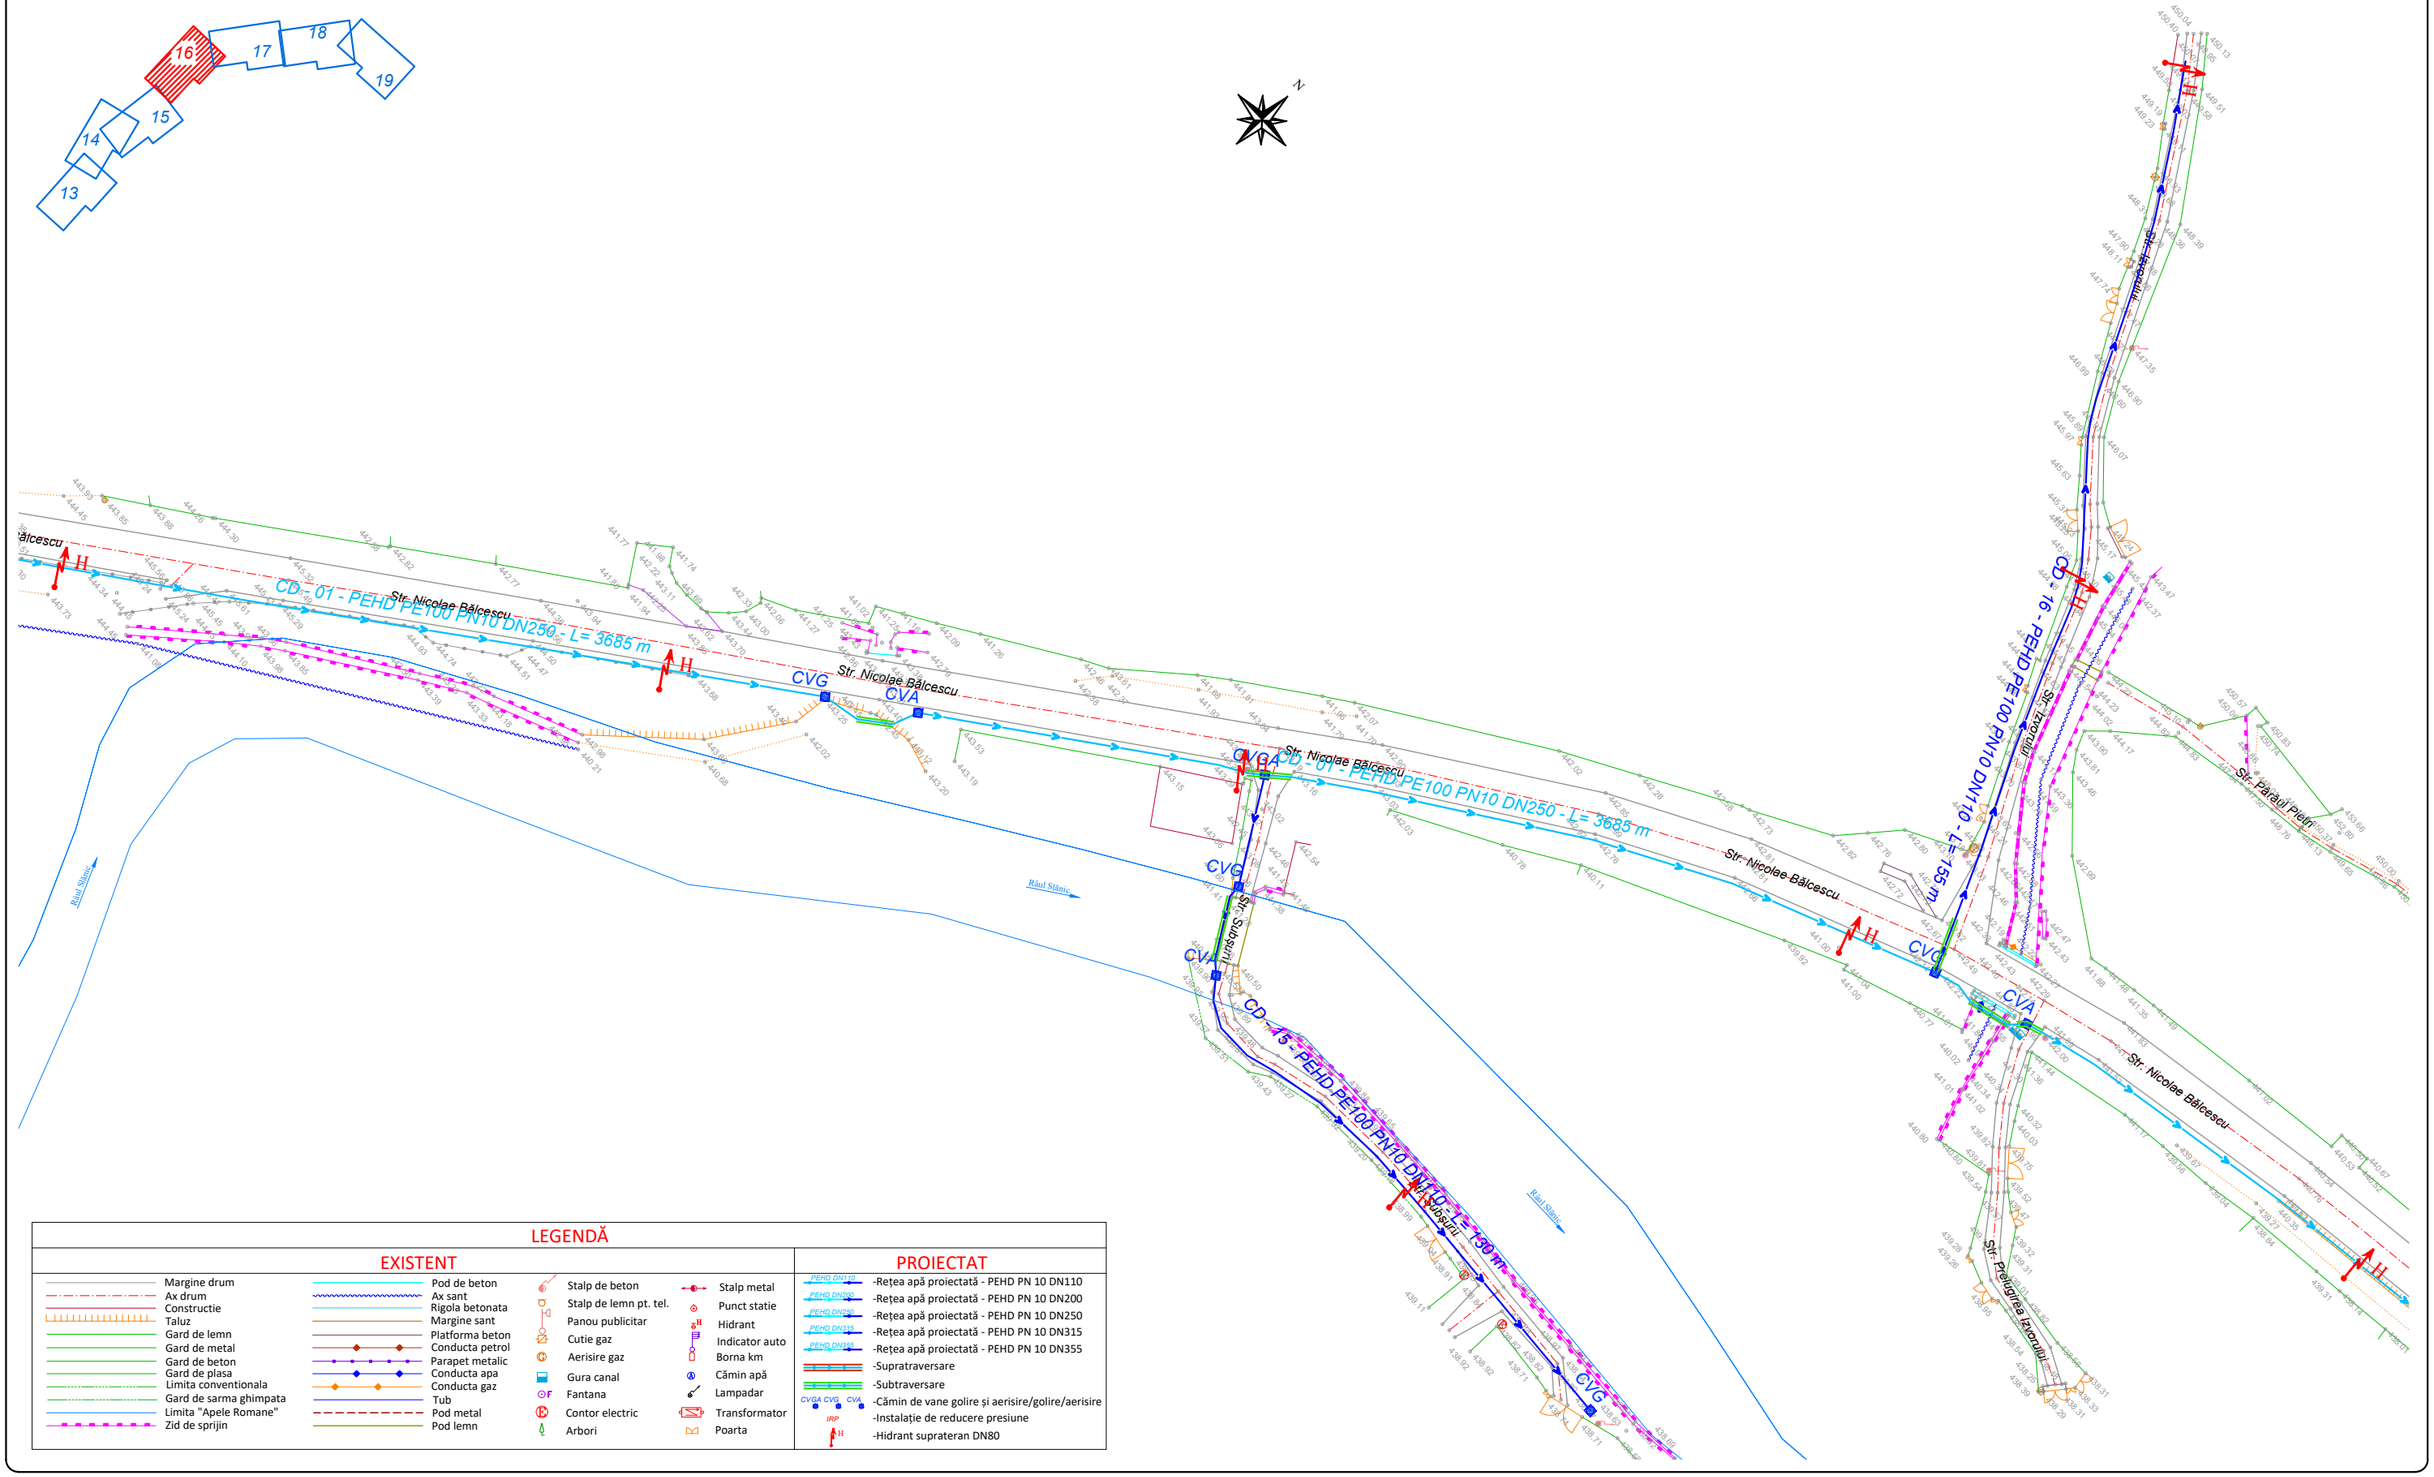

LEGENDĂ

EXISTENT

- Margine drum
- Ax drum
- Constructie
- Taluz
- Gard de lemn
- Gard de metal
- Gard de beton
- Gard de plasa
- Limita conventionala
- Gard de sarma ghimpata
- Limita "Apele Romane"
- Zid de sprijin
- Pod de beton
- Ax sant
- Rigola betonata
- Margine sant
- Platforma beton
- Conducta petrol
- Parapet metalic
- Conducta apa
- Conducta gaz
- Tub
- Pod metal
- Pod lemn
- Stalp de beton
- Stalp de lemn pt. tel.
- Panou publicitar
- Cutie gaz
- Aerisire gaz
- Gura canal
- Fantana
- Contor electric
- Arbori
- Stalp metal
- Punct statie
- Hidrant
- Indicator auto
- Borna km
- Cămin apă
- Lampadar
- Transformator
- Poarta

PROIECTAT

- PEHD DN110 -Rețea apă proiectată - PEHD PN 10 DN110
- PEHD DN200 -Rețea apă proiectată - PEHD PN 10 DN200
- PEHD DN250 -Rețea apă proiectată - PEHD PN 10 DN250
- PEHD DN315 -Rețea apă proiectată - PEHD PN 10 DN315
- PEHD DN355 -Rețea apă proiectată - PEHD PN 10 DN355
- -Supratraversare
- -Subtraversare
- CVGA CVG CVA -Cămin de vane golire și aerisire/golire/aerisire
- IRP -Instalație de reducere presiune
- H -Hidrant suprateran DN80

Proiectant **INFRA PROJECT** PROIECTARE CONSULTANȚĂ ASISTENȚĂ TEHNICĂ C.U.I.: RO 39463086, Iași, România	*Beneficiar* PRIMĂRIA ORAȘULUI SLĂNIC MOLDOVA	*Verificator / Expert*		*Cerința*	*Faza / Fase* S.F.	*Titlu proiect / Design title* ”Reabilitare, extindere și modernizare sistem de alimentare cu apă, stații de tratare în oraș Slănic Moldova”	*Revizia / Revision* 00
		Șef proiect / Design Team Leader	ing. Calancea Darius				*Format / Size* A3 420mmx297mm
		Proiectat / Designer	ing. Calancea Darius		*Scara / Scale* 1:1000	*Titlu planșă / Drawing title* Plan de situație - Soluția proiectată	*Planșa nr. / Page no.* PSP-16
		Proiectat / Designer	ing. Doroșcan Ovidiu				
		Proiect număr / Design number	59/2022	*Data/Date* decembrie 2022			

PLAN DE SITUAȚIE - SOLUȚIA PROIECTATĂ

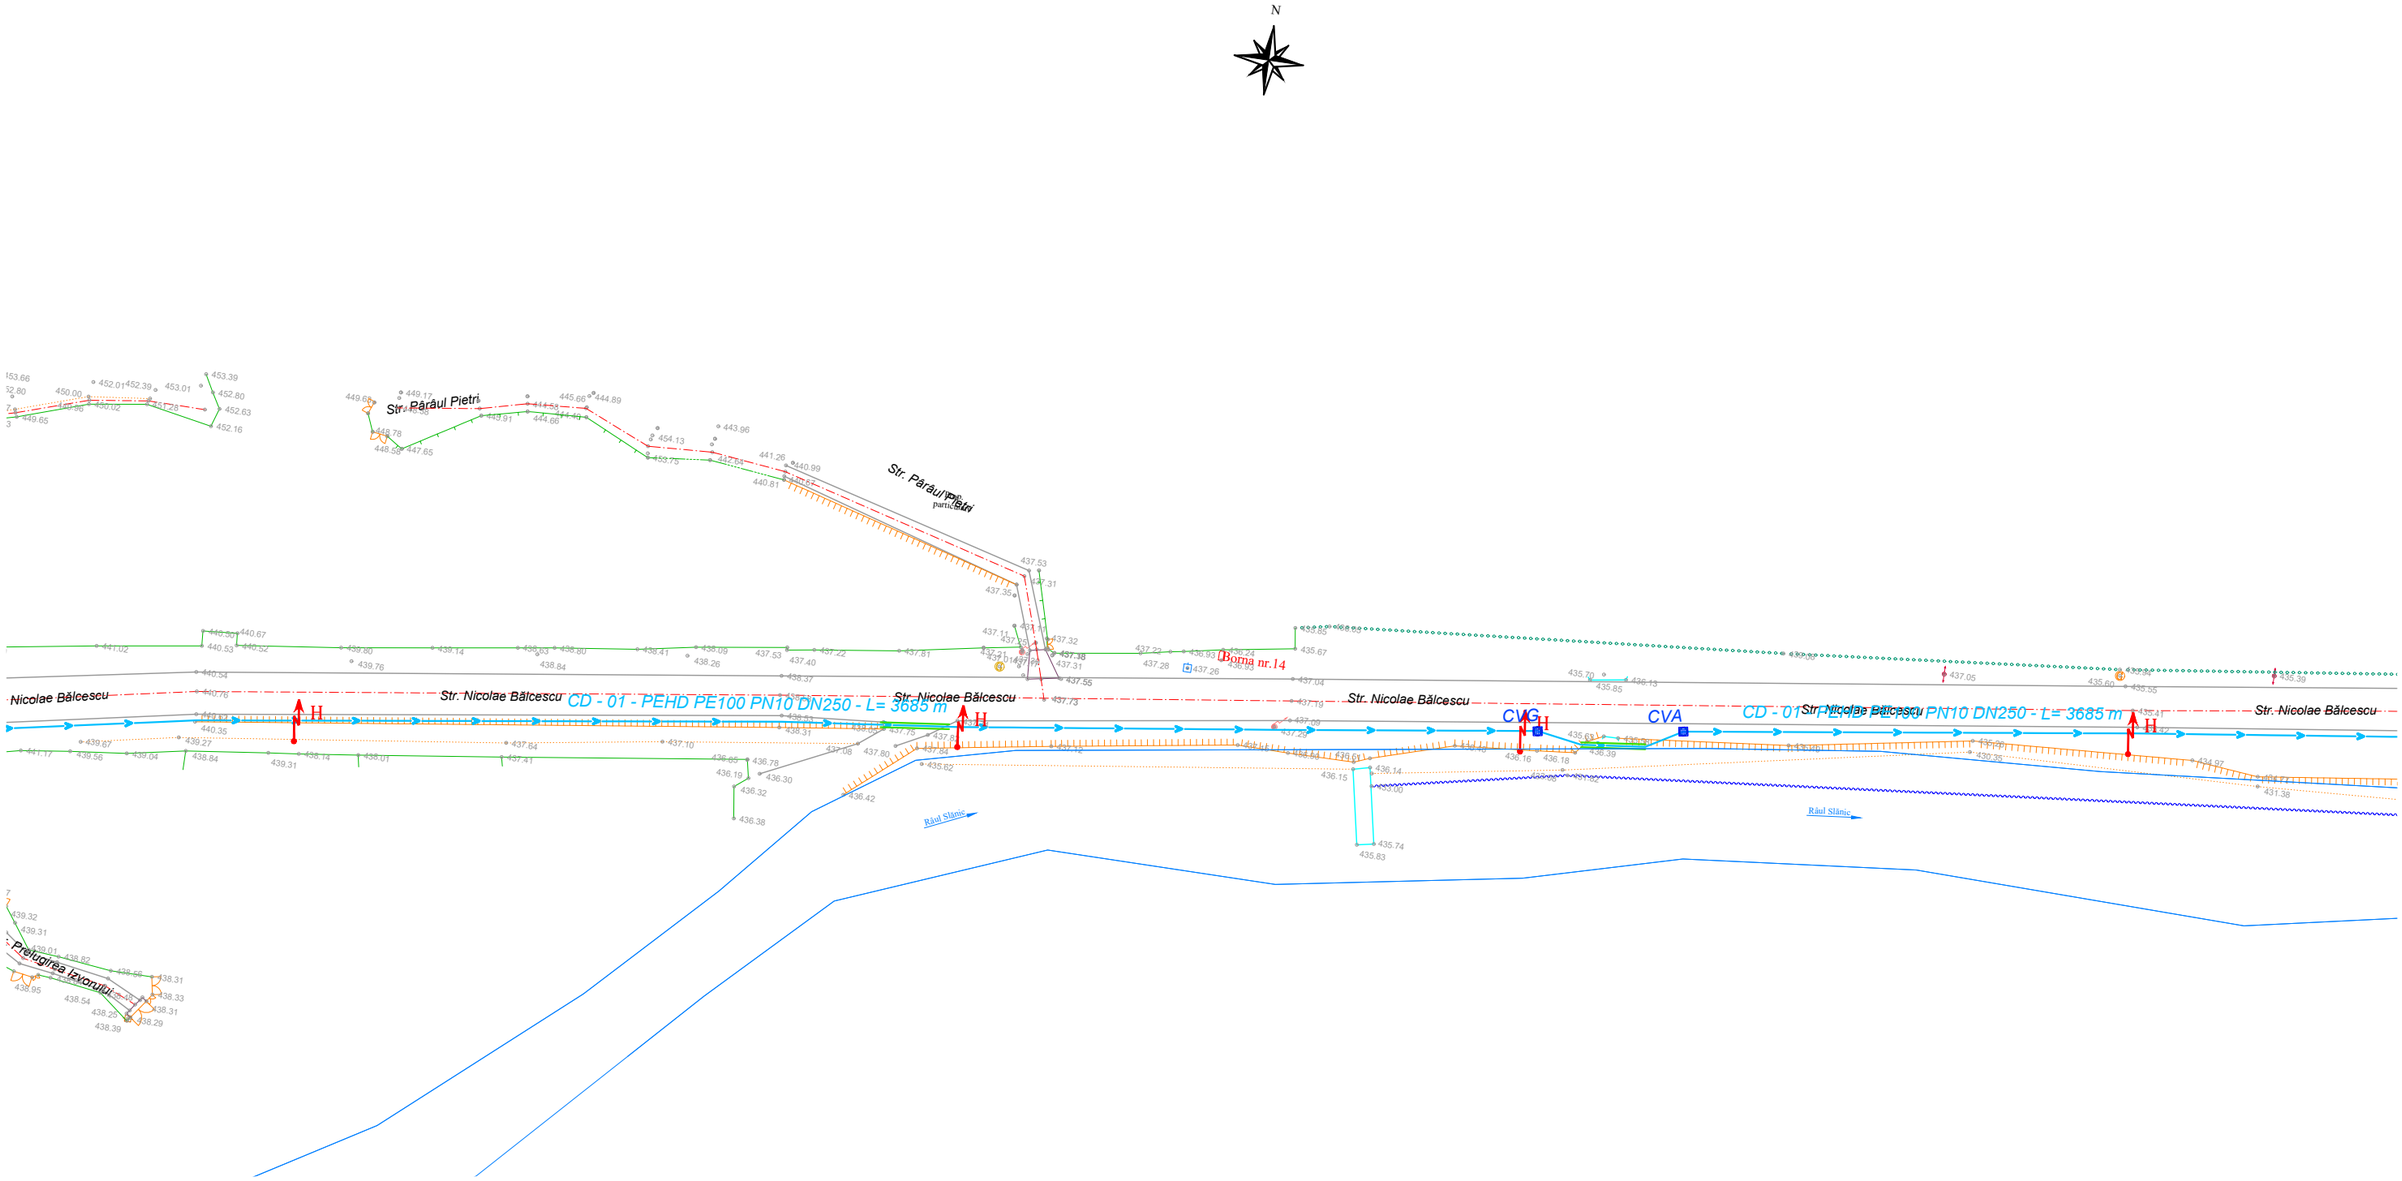

LEGENDĂ

EXISTENT

- Margine drum
- Ax drum
- Constructie
- Taluz
- Gard de lemn
- Gard de metal
- Gard de beton
- Gard de plasa
- Limita conventionala
- Gard de sarma ghimpata
- Limita "Apele Romane"
- Zid de sprijin
- Pod de beton
- Ax sant
- Rigola betonata
- Margine sant
- Platforma beton
- Conducta petrol
- Parapet metalic
- Conducta apa
- Conducta gaz
- Tub
- Pod metal
- Pod lemn
- Stalp de beton
- Stalp de lemn pt. tel.
- Panou publicitar
- Cutie gaz
- Aerisire gaz
- Gura canal
- Fantana
- Contor electric
- Arbori
- Stalp metal
- Punct statie
- Hidrant
- Indicator auto
- Borna km
- Cămin apă
- Lampadar
- Transformator
- Poarta

PROIECTAT

- PEHD DN110 -Rețea apă proiectată - PEHD PN 10 DN110
- PEHD DN200 -Rețea apă proiectată - PEHD PN 10 DN200
- PEHD DN250 -Rețea apă proiectată - PEHD PN 10 DN250
- PEHD DN315 -Rețea apă proiectată - PEHD PN 10 DN315
- PEHD DN355 -Rețea apă proiectată - PEHD PN 10 DN355
- -Supratraversare
- -Subtraversare
- CVGA CVG CVA -Cămin de vane golire și aerisire/golire/aerisire
- IRP -Instalație de reducere presiune
- H -Hidrant suprateran DN80

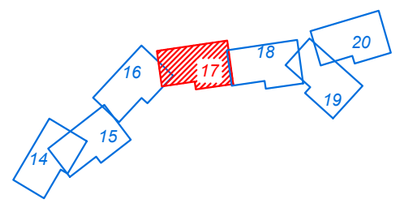

Proiectant INFRA PROJECT PROIECTARE CONSULTANȚĂ ASISTENȚĂ TEHNICĂ C.U.I.: RO 39463086, Iași, România	*Beneficiar* PRIMĂRIA ORAȘULUI SLĂNIC MOLDOVA	*Verificator / Expert*		*Cerința*	*Faza / Fase* S.F.
		Șef proiect / Design Team Leader	ing. Calancea Darius		
		Proiectat / Designer	ing. Calancea Darius		*Scara / Scale* 1:1000
		Proiectat / Designer	ing. Doroșcan Ovidiu		
		Proiect număr / Design number	59/2022	*Data/Date* decembrie 2022	

Titlu proiect / Design title
”Reabilitare, extindere și modernizare sistem de alimentare cu apă, stații de tratare în oraș Slănic Moldova”

Titlu planșă / Drawing title
Plan de situație - Soluția proiectată

Revizia / Revision 00

Format / Size A3 420mmx297mm

Planșa nr. / Page no. PSP-17

PLAN DE SITUAȚIE - SOLUȚIA PROIECTATĂ

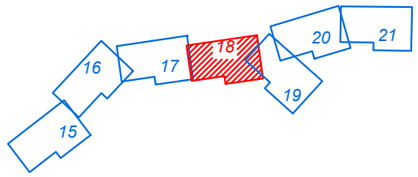

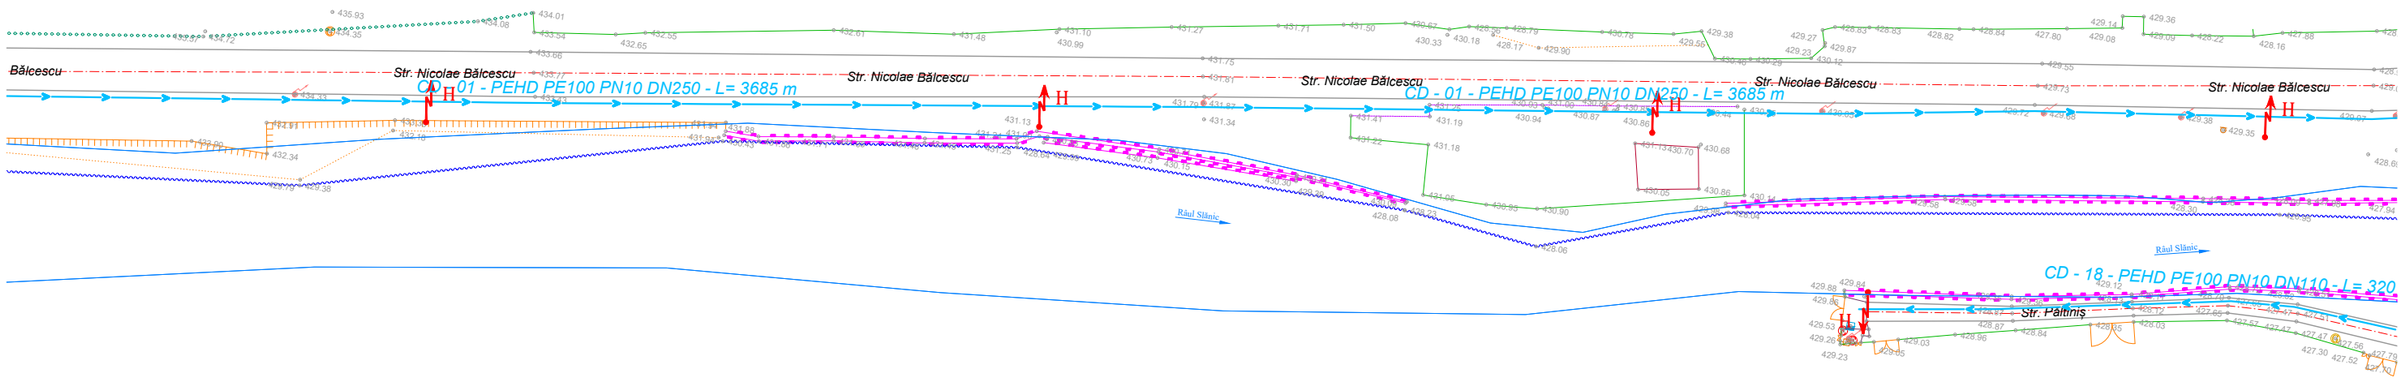

LEGENDĂ

EXISTENT

- Margine drum
- Ax drum
- Constructie
- Taluz
- Gard de lemn
- Gard de metal
- Gard de beton
- Gard de plasa
- Limita convention ionala
- Gard de sarma ghimpata
- Limita "Apele Romane"
- Zid de sprijin
- Pod de beton
- Ax sant
- Rigola betonata
- Margine sant
- Platforma beton
- Conducta petrol
- Parapet metalic
- Conducta apa
- Conducta gaz
- Tub
- Pod metal
- Pod lemn
- Stalp de beton
- Stalp de lemn pt. tel.
- Panou publicitar
- Cutie gaz
- Aerisire gaz
- Gura canal
- Fantana
- Contor electric
- Arbori
- Stalp metal
- Punct statie
- Hidrant
- Indicator auto
- Borna km
- Cămin apă
- Lampadar
- Transformator
- Poarta

PROIECTAT

- -Rețea apă proiectată - PEHD PN 10 DN110
- -Rețea apă proiectată - PEHD PN 10 DN200
- -Rețea apă proiectată - PEHD PN 10 DN250
- -Rețea apă proiectată - PEHD PN 10 DN315
- -Rețea apă proiectată - PEHD PN 10 DN355
- -Supratraversare
- -Subtraversare
- -Cămin de vane golire și aerisire/golire/aerisire
- -Instalație de reducere presiune
- -Hidrant suprateran DN80

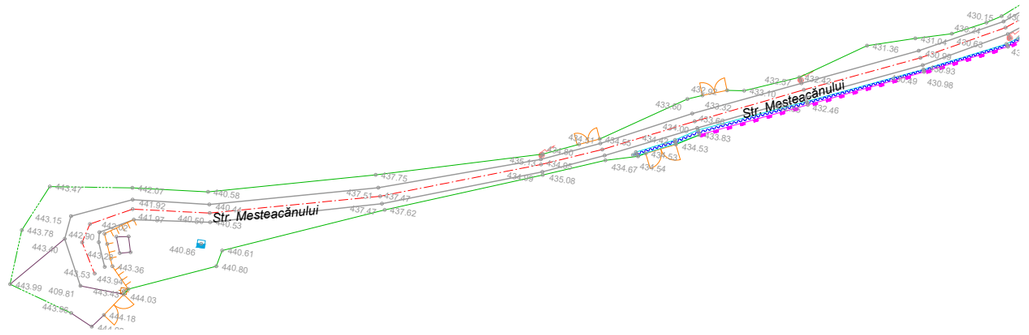

Proiectant INFRA PROJECT — PROIECTARE CONSULTANȚĂ ASISTENȚĂ TEHNICĂ. C.U.I.: RO 39463086, Iași, România	*Beneficiar* PRIMĂRIA ORAȘULUI SLĂNIC MOLDOVA	*Verificator / Expert*		*Cerința*	*Faza / Fase* S.F.
		Șef proiect / Design Team Leader	ing. Calancea Darius		*Titlu proiect / Design title* ”Reabilitare, extindere și modernizare sistem de alimentare cu apă, stații de tratare în oraș Slănic Moldova”
		Proiectat / Designer	ing. Calancea Darius		*Revizia / Revision* 00
		Proiectat / Designer	ing. Doroșcan Ovidiu		*Format / Size* A3 420mmx297mm
		Proiect număr / Design number	59/2022 *Data/Date* decembrie 2022	*Scara / Scale* 1:1000	*Titlu planșă / Drawing title* Plan de situație - Soluția proiectată
					Planșa nr. / Page no. PSP-18

PLAN DE SITUAȚIE - SOLUȚIA PROIECTATĂ

LEGENDĂ

EXISTENT

- Margine drum
- Ax drum
- Construcție
- Taluz
- Gard de lemn
- Gard de metal
- Gard de beton
- Gard de plasa
- Limita convencionala
- Gard de sarma ghimpata
- Limita "Apele Romane"
- Zid de sprijin
- Pod de beton
- Ax sant
- Rigola betonata
- Margine sant
- Platforma beton
- Conducta petrol
- Parapet metalic
- Conducta apa
- Conducta gaz
- Tub
- Pod metal
- Pod lemn
- Stalp de beton
- Stalp de lemn pt. tel.
- Panou publicitar
- Cutie gaz
- Aerisire gaz
- Gura canal
- Fantana
- Contor electric
- Arbori
- Stalp metal
- Punct statie
- Hidrant
- Indicator auto
- Borna km
- Cămin apă
- Lampadar
- Transformator
- Poarta

PROIECTAT

- PEHD DN110 -Rețea apă proiectată - PEHD PN 10 DN110
- PEHD DN200 -Rețea apă proiectată - PEHD PN 10 DN200
- PEHD DN250 -Rețea apă proiectată - PEHD PN 10 DN250
- PEHD DN315 -Rețea apă proiectată - PEHD PN 10 DN315
- PEHD DN355 -Rețea apă proiectată - PEHD PN 10 DN355
- -Supratraversare
- -Subtraversare
- CVGA CVG CVA -Cămin de vane golire și aerisire/golire/aerisire
- IRP -Instalație de reducere presiune
- H -Hidrant suprateran DN80

Proiectant INFRA PROJECT PROIECTARE CONSULTANȚĂ ASISTENȚĂ TEHNICĂ C.U.I.: RO 39463086, Iași, România	*Beneficiar* PRIMĂRIA ORAȘULUI SLĂNIC MOLDOVA	*Verificator / Expert*		*Cerința*	*Faza / Fase* S.F.	*Titlu proiect / Design title* ”Reabilitare, extindere și modernizare sistem de alimentare cu apă, stații de tratare în oraș Slănic Moldova”	*Revizia / Revision* 00
		Șef proiect / Design Team Leader	ing. Calancea Darius				*Format / Size* A3 420mmx297mm
		Proiectat / Designer	ing. Calancea Darius		*Scara / Scale* 1:1000	*Titlu planșă / Drawing title* Plan de situație - Soluția proiectată	
		Proiectat / Designer	ing. Doroșcan Ovidiu				*Planșa nr. / Page no.* PSP-19
		Proiect număr / Design number	59/2022	*Data/Date* decembrie 2022			

PLAN DE SITUAȚIE - SOLUȚIA PROIECTATĂ

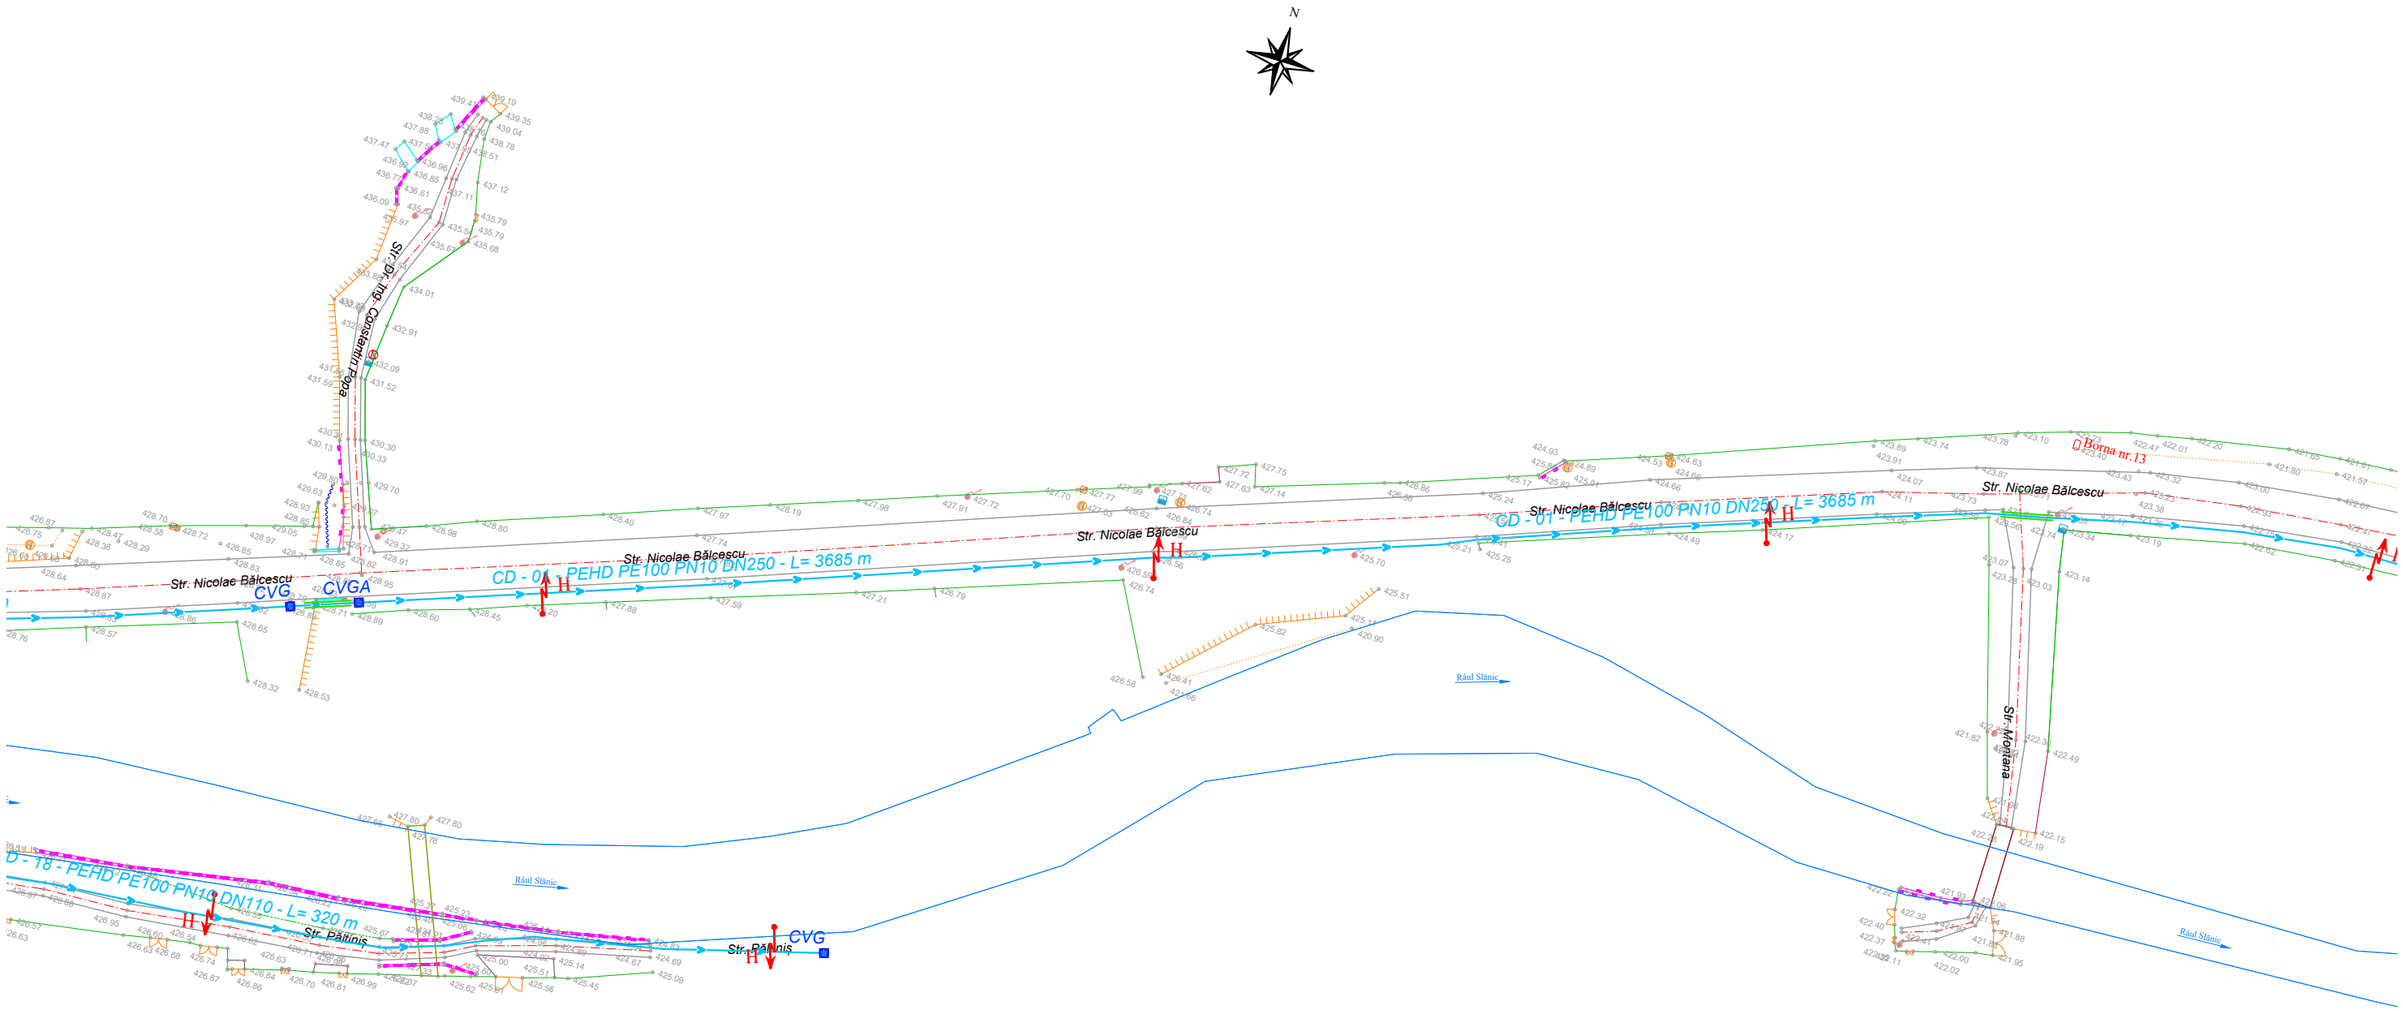

LEGENDĂ

EXISTENT

- Margine drum
- Ax drum
- Constructie
- Taluz
- Gard de lemn
- Gard de metal
- Gard de beton
- Gard de plasa
- Limita convencionala
- Gard de sarma ghimpata
- Limita "Apele Romane"
- Zid de sprijin
- Pod de beton
- Ax sant
- Rigola betonata
- Margine sant
- Platforma beton
- Conducta petrol
- Parapet metalic
- Conducta apa
- Conducta gaz
- Tub
- Pod metal
- Pod lemn
- Stalp de beton
- Stalp de lemn pt. tel.
- Panou publicitar
- Cutie gaz
- Aerisire gaz
- Gura canal
- Fantana
- Contor electric
- Arbori
- Stalp metal
- Punct statie
- Hidrant
- Indicator auto
- Borna km
- Cămin apă
- Lampadar
- Transformator
- Poarta

PROIECTAT

- PEHD DN110 -Rețea apă proiectată - PEHD PN 10 DN110
- PEHD DN200 -Rețea apă proiectată - PEHD PN 10 DN200
- PEHD DN250 -Rețea apă proiectată - PEHD PN 10 DN250
- PEHD DN315 -Rețea apă proiectată - PEHD PN 10 DN315
- PEHD DN355 -Rețea apă proiectată - PEHD PN 10 DN355
- -Supratraversare
- -Subtraversare
- CVGA CVG CVA -Cămin de vane golire și aerisire/golire/aerisire
- IRP -Instalație de reducere presiune
- H -Hidrant suprateran DN80

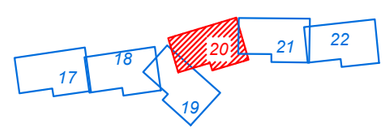

Proiectant

INFRA PROJECT

PROIECTARE CONSULTANȚĂ ASISTENȚĂ TEHNICĂ

C.U.I.: RO 39463086, Iași, România

Beneficiar

PRIMĂRIA ORAȘULUI SLĂNIC MOLDOVA

Verificator / Expert		*Cerința*	
Șef proiect / Design Team Leader	ing. Calancea Darius		
Proiectat / Designer	ing. Calancea Darius		
Proiectat / Designer	ing. Doroșcan Ovidiu		
Proiect număr / Design number	59/2022	*Data/Date*	decembrie 2022

Faza / Fase: S.F.

Scara / Scale: 1:1000

Titlu proiect / Design title: ”Reabilitare, extindere și modernizare sistem de alimentare cu apă, stații de tratare în oraș Slănic Moldova”

Titlu planșă / Drawing title: Plan de situație - Soluția proiectată

Revizia / Revision: 00

Format / Size: A3 420mmx297mm

Planșa nr. / Page no.: PSP-20

PLAN DE SITUAȚIE - SOLUȚIA PROIECTATĂ

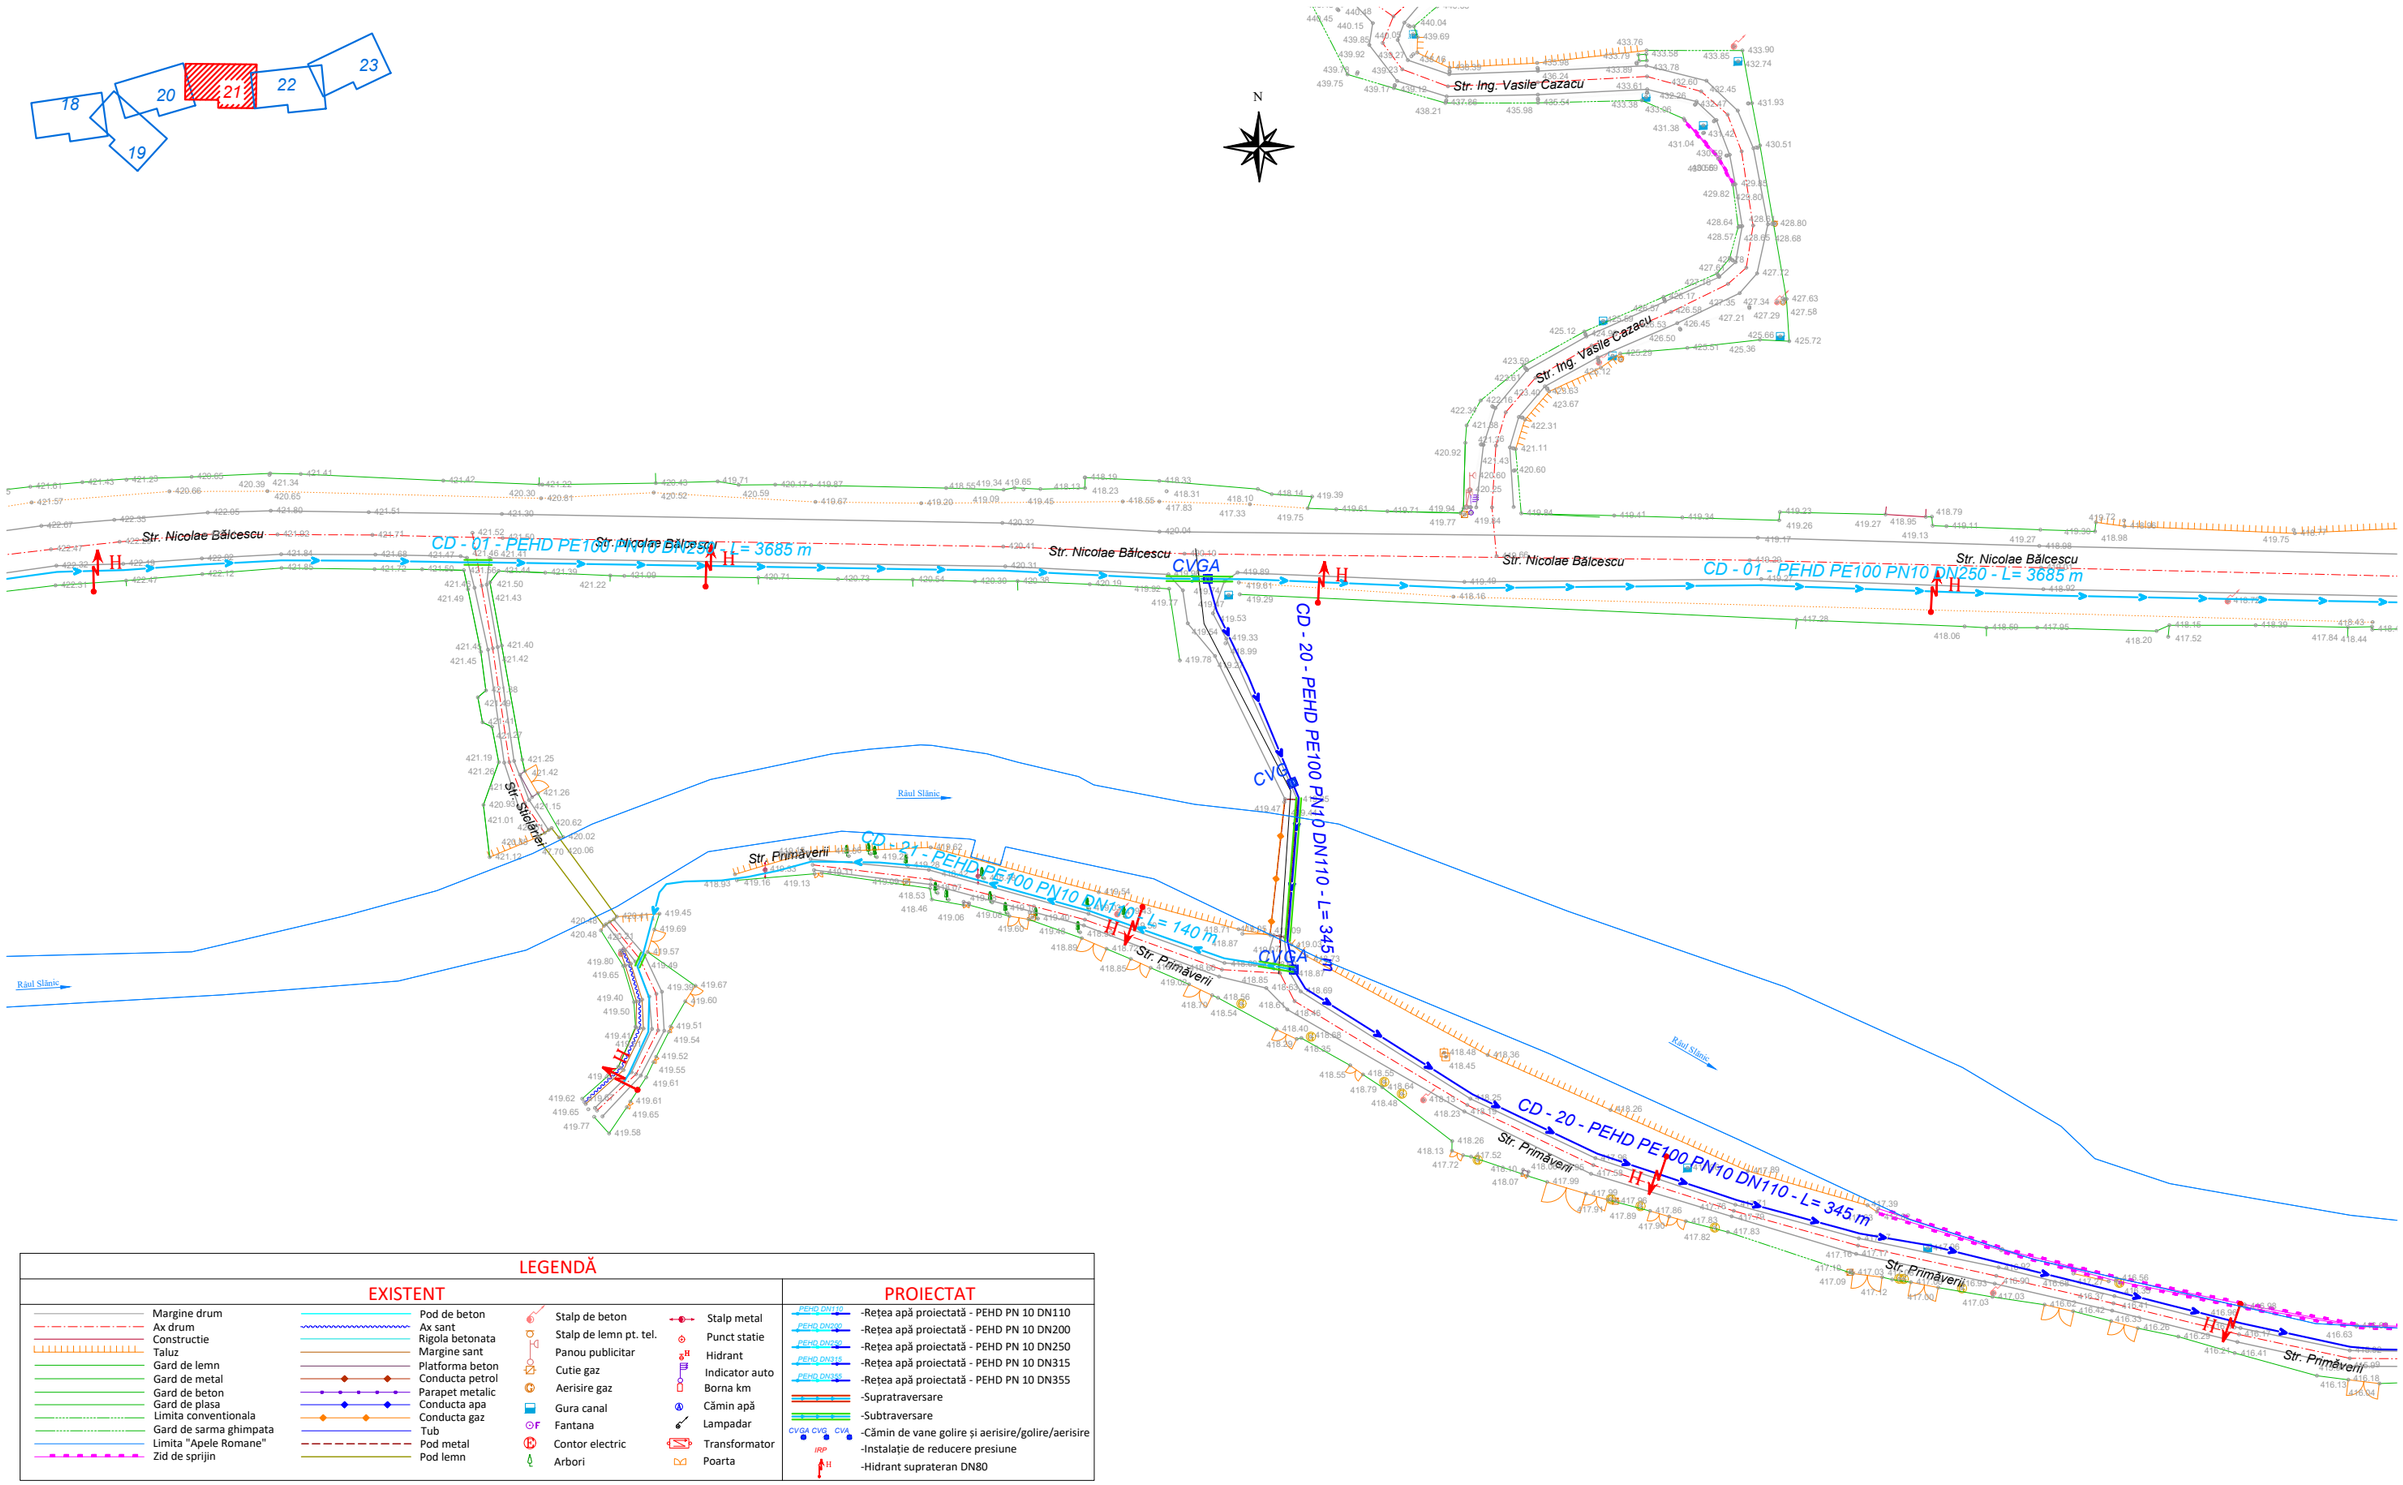

LEGENDĂ

EXISTENT

- Margine drum
- Ax drum
- Constructie
- Taluz
- Gard de lemn
- Gard de metal
- Gard de beton
- Gard de plasa
- Limita conventionala
- Gard de sarma ghimpata
- Limita "Apele Romane"
- Zid de sprijin
- Pod de beton
- Ax sant
- Rigola betonata
- Margine sant
- Platforma beton
- Conducta petrol
- Parapet metalic
- Conducta apa
- Conducta gaz
- Tub
- Pod metal
- Pod lemn
- Stalp de beton
- Stalp de lemn pt. tel.
- Panou publicitar
- Cutie gaz
- Aerisire gaz
- Gura canal
- Fantana
- Contor electric
- Arbori
- Stalp metal
- Punct statie
- Hidrant
- Indicator auto
- Borna km
- Cămin apă
- Lampadar
- Transformator
- Poarta

PROIECTAT

- PEHD DN110 -Rețea apă proiectată - PEHD PN 10 DN110
- PEHD DN200 -Rețea apă proiectată - PEHD PN 10 DN200
- PEHD DN250 -Rețea apă proiectată - PEHD PN 10 DN250
- PEHD DN315 -Rețea apă proiectată - PEHD PN 10 DN315
- PEHD DN355 -Rețea apă proiectată - PEHD PN 10 DN355
- -Supratraversare
- -Subtraversare
- CVGA CVG CVA -Cămin de vane golire și aerisire/golire/aerisire
- IRP -Instalație de reducere presiune
- H -Hidrant supraterran DN80

Proiectant	*Beneficiar*	*Verificator / Expert*	*Cerința*
INFRA PROJECT PROIECTARE CONSULTANȚĂ ASISTENȚĂ TEHNICĂ C.U.I.: RO 39463086, Iași, România	PRIMĂRIA ORAȘULUI SLĂNIC MOLDOVA	*Șef proiect / Design Team Leader* ing. Calancea Darius *Proiectat / Designer* ing. Calancea Darius *Proiectat / Designer* ing. Doroșcan Ovidiu *Proiect număr / Design number* 59/2022 *Data/Date* decembrie 2022	

Faza / Fase	*Titlu proiect / Design title*	*Revizia / Revision*	
S.F.	”Reabilitare, extindere și modernizare sistem de alimentare cu apă, stații de tratare în oraș Slănic Moldova”	00	
Scara / Scale	*Titlu planșă / Drawing title*	*Format / Size*	
1:1000	Plan de situație - Soluția proiectată	A3 420mmx297mm	
		Planșa nr. / Page no.	PSP-21

PLAN DE SITUAȚIE - SOLUȚIA PROIECTATĂ

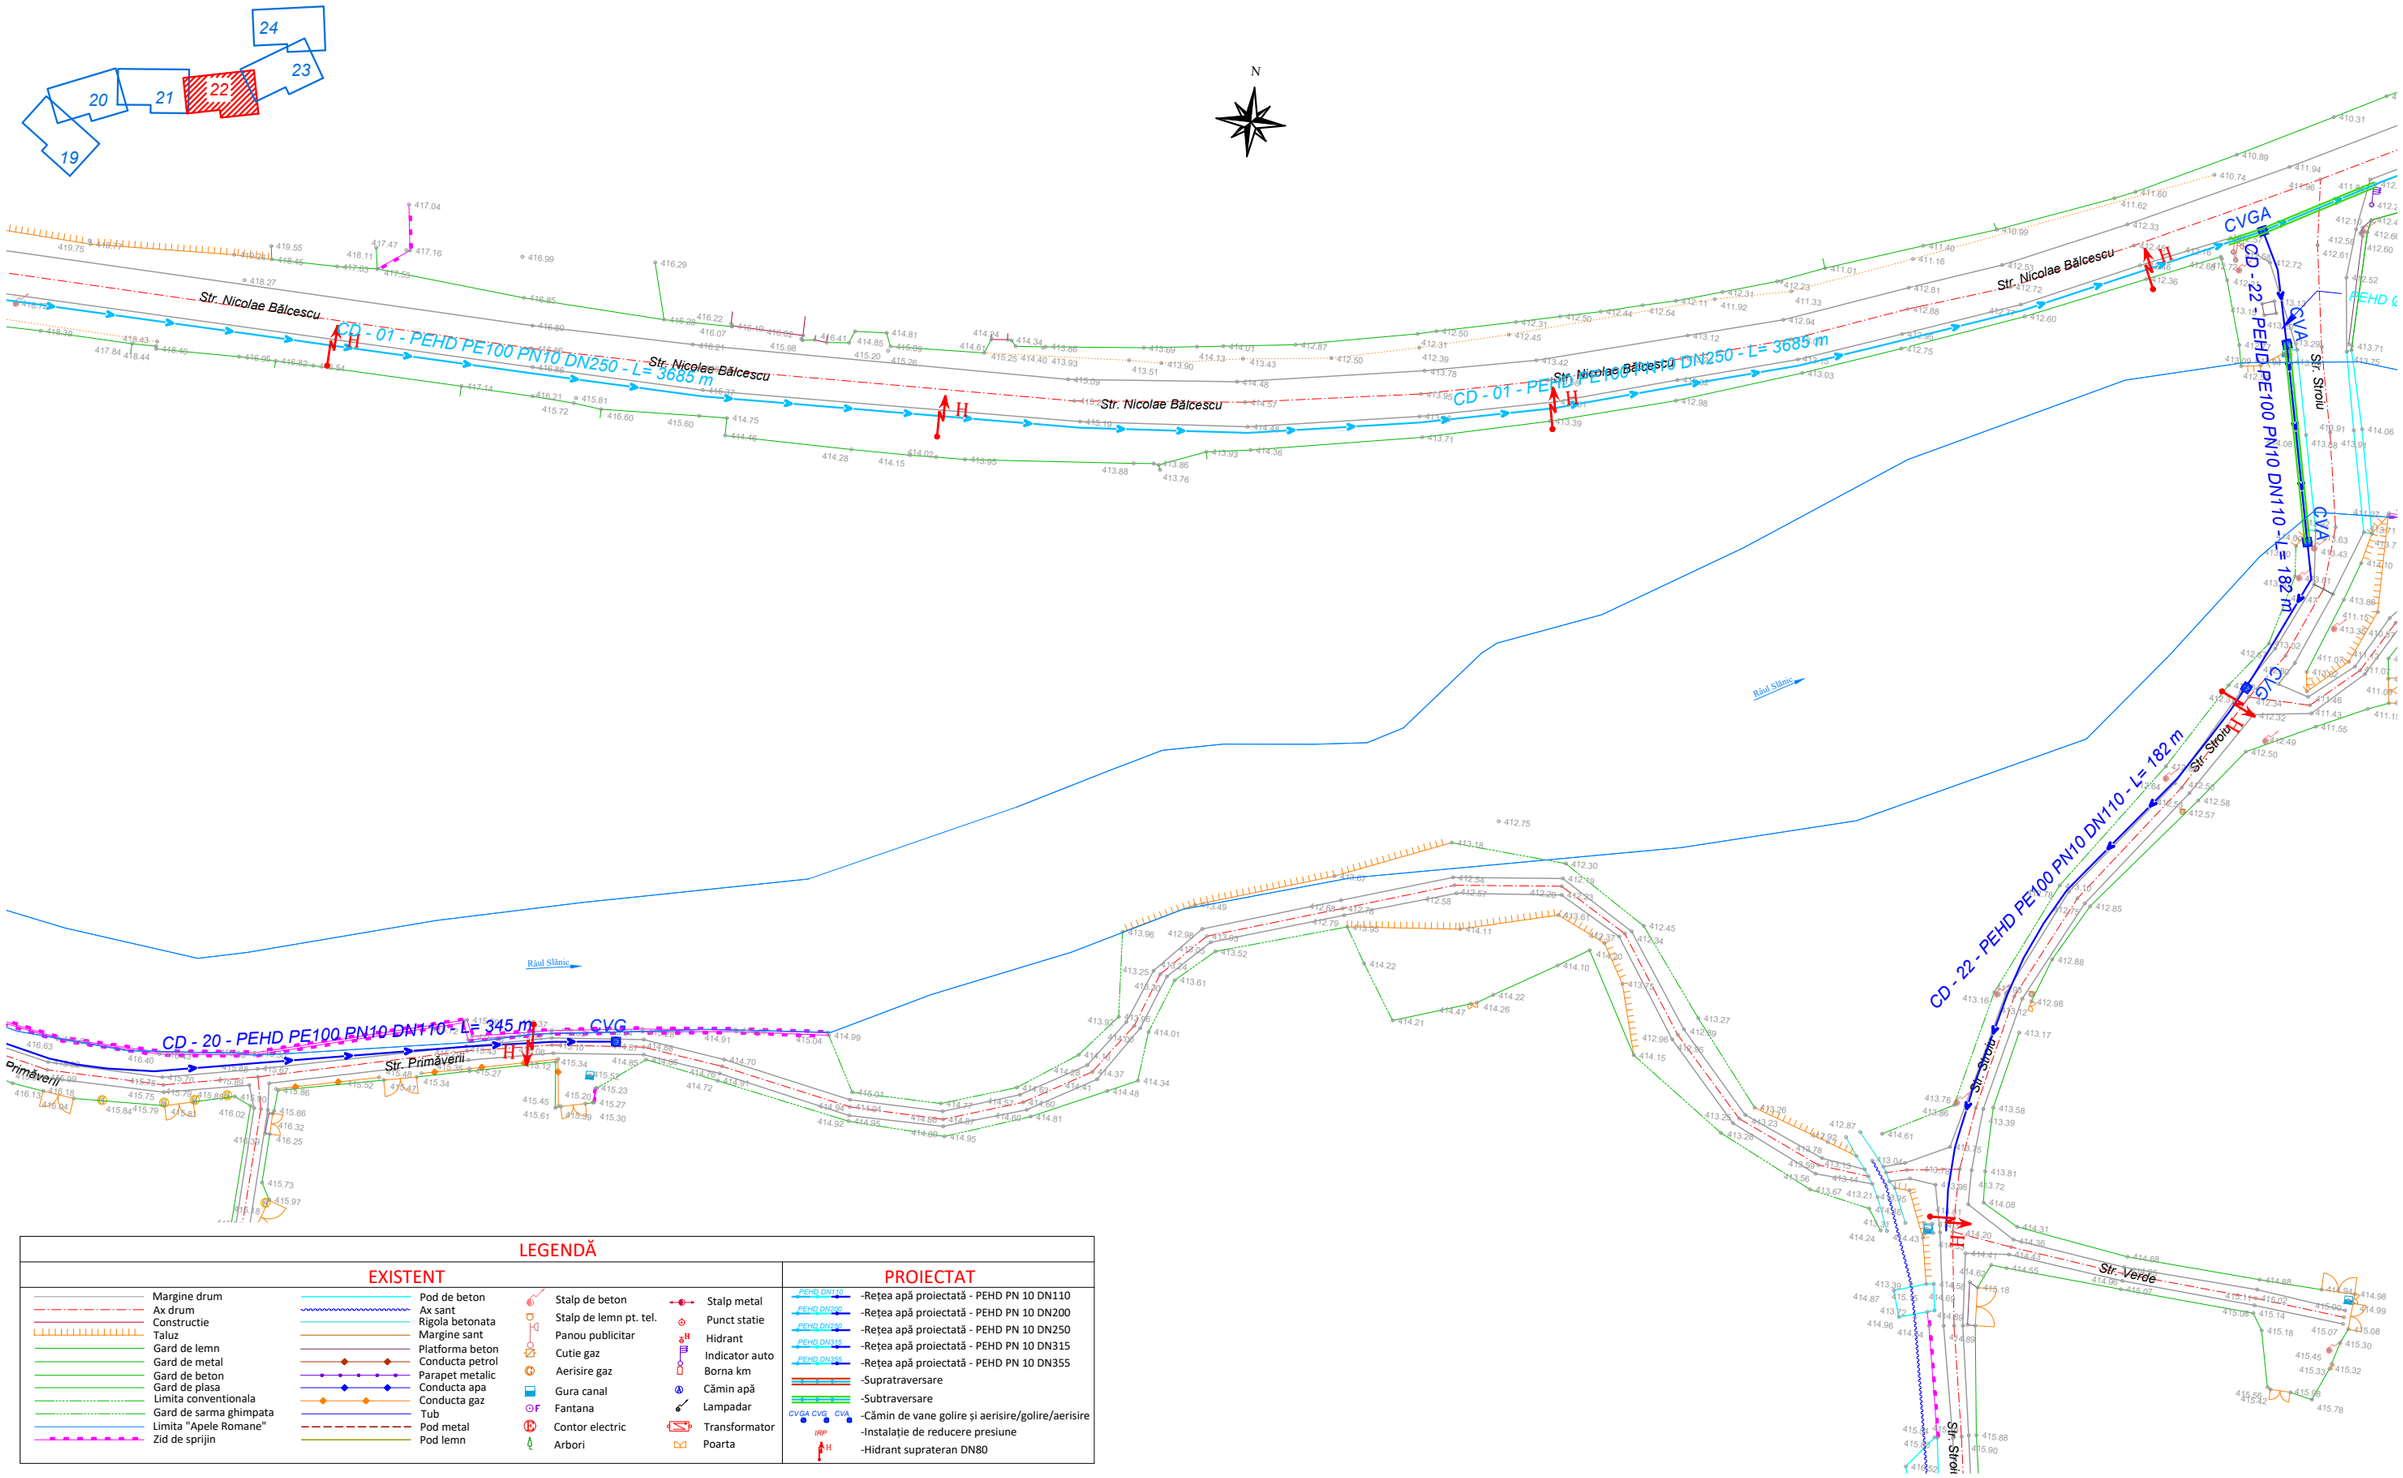

LEGENDĂ

EXISTENT

- Margine drum
- Ax drum
- Constructie
- Taluz
- Gard de lemn
- Gard de metal
- Gard de beton
- Gard de plasa
- Limita conventionala
- Gard de sarma ghimpata
- Limita "Apele Romane"
- Zid de sprijin
- Pod de beton
- Ax sant
- Rigola betonata
- Margine sant
- Platforma beton
- Conducta petrol
- Parapet metalic
- Conducta apa
- Conducta gaz
- Tub
- Pod metal
- Pod lemn
- Stalp de beton
- Stalp de lemn pt. tel.
- Panou publicitar
- Cutie gaz
- Aerisire gaz
- Gura canal
- Fantana
- Contor electric
- Arbori
- Stalp metal
- Punct statie
- Hidrant
- Indicator auto
- Borna km
- Cămin apă
- Lampadar
- Transformator
- Poarta

PROIECTAT

- PEHD DN110 -Rețea apă proiectată - PEHD PN 10 DN110
- PEHD DN200 -Rețea apă proiectată - PEHD PN 10 DN200
- PEHD DN250 -Rețea apă proiectată - PEHD PN 10 DN250
- PEHD DN315 -Rețea apă proiectată - PEHD PN 10 DN315
- PEHD DN355 -Rețea apă proiectată - PEHD PN 10 DN355
- -Supratraversare
- -Subtraversare
- CVGA CVG CVA -Cămin de vane golire și aerisire/golire/aerisire
- IRP -Instalație de reducere presiune
- -Hidrant suprateran DN80

Proiectant **INFRA PROJECT** PROIECTARE CONSULTANȚĂ ASISTENȚĂ TEHNICĂ C.U.I.: RO 39463086, Iași, România	*Beneficiar* PRIMĂRIA ORAȘULUI SLĂNIC MOLDOVA	*Verificator / Expert*		*Cerința*	*Faza / Fase* S.F.	*Titlu proiect / Design title* ”Reabilitare, extindere și modernizare sistem de alimentare cu apă, stații de tratare în oraș Slănic Moldova”	*Revizia / Revision* 00
		Șef proiect / Design Team Leader	ing. Calancea Darius				*Format / Size* A3 420mmx297mm
		Proiectat / Designer	ing. Calancea Darius		*Scara / Scale* 1:1000	*Titlu planșă / Drawing title* Plan de situație - Soluția proiectată	*Planșa nr. / Page no.* PSP-22
		Proiectat / Designer	ing. Doroșcan Ovidiu				
		Proiect număr / Design number	59/2022	*Data/Date* decembrie 2022			

PLAN DE SITUAȚIE - SOLUȚIA PROIECTATĂ

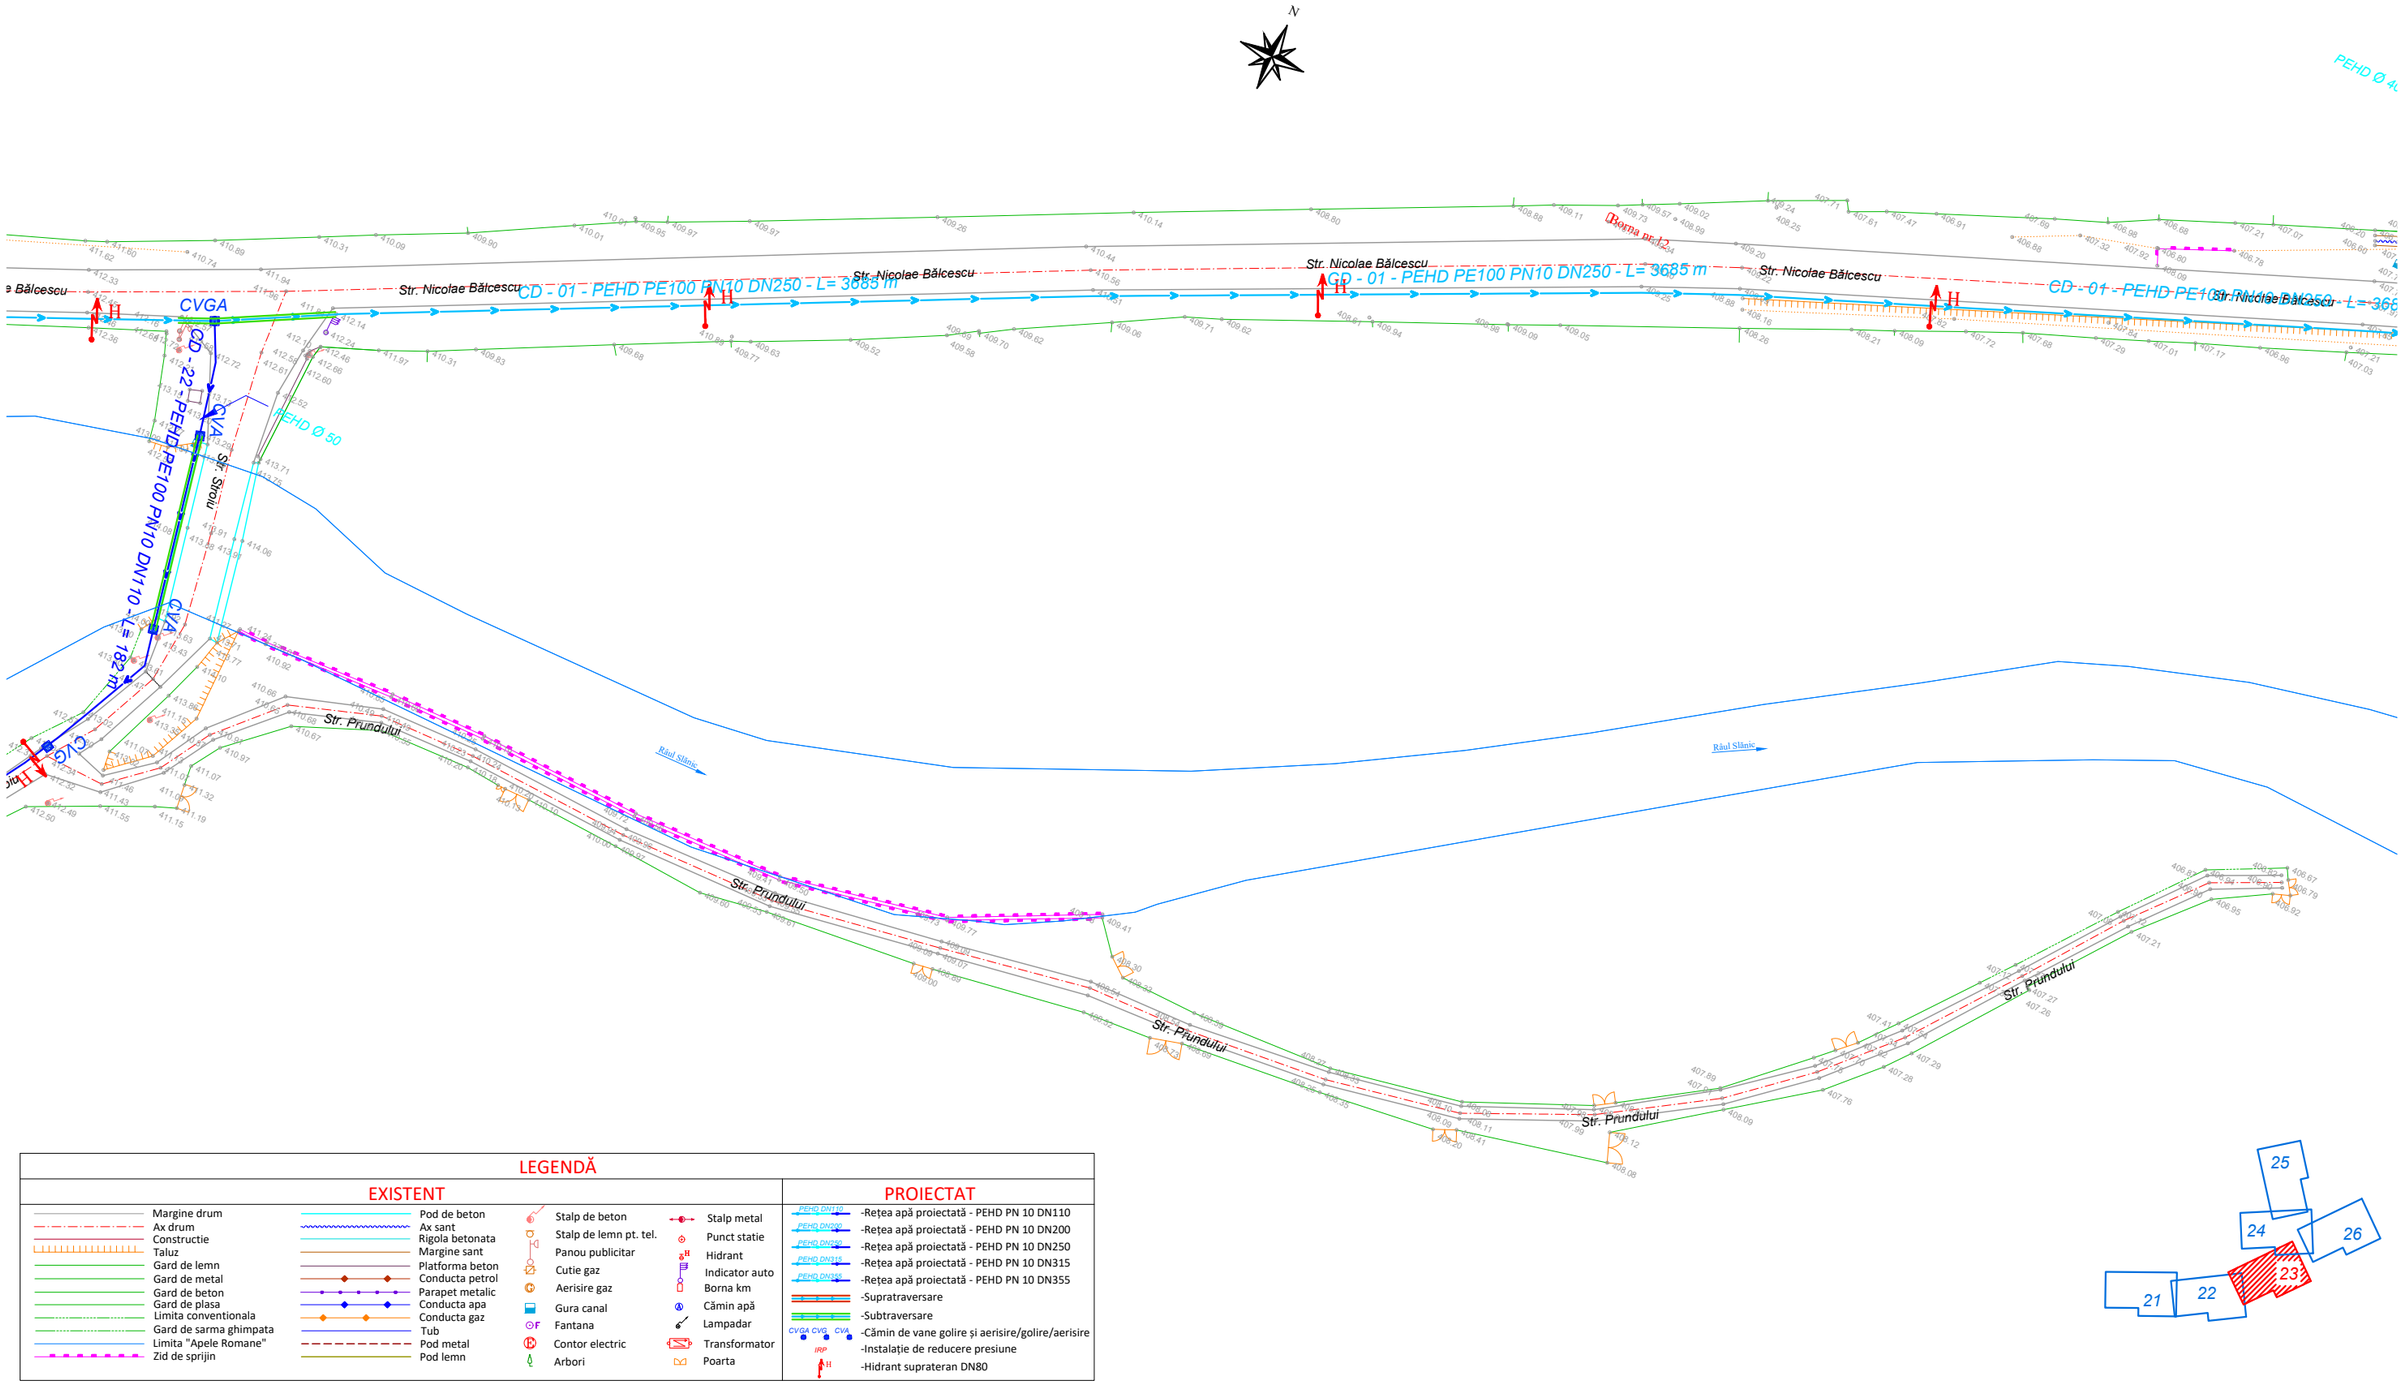

LEGENDĂ

EXISTENT

- Margine drum
- Ax drum
- Constructie
- Taluz
- Gard de lemn
- Gard de metal
- Gard de beton
- Gard de plasa
- Limita conventionala
- Gard de sarma ghimpata
- Limita "Apele Romane"
- Zid de sprijin
- Pod de beton
- Ax sant
- Rigola betonata
- Margine sant
- Platforma beton
- Conducta petrol
- Parapet metalic
- Conducta apa
- Conducta gaz
- Tub
- Pod metal
- Pod lemn
- Stalp de beton
- Stalp de lemn pt. tel.
- Panou publicitar
- Cutie gaz
- Aerisire gaz
- Gura canal
- Fantana
- Contor electric
- Arbori
- Stalp metal
- Punct statie
- Hidrant
- Indicator auto
- Borna km
- Cămin apă
- Lampadar
- Transformator
- Poarta

PROIECTAT

- -Rețea apă proiectată - PEHD PN 10 DN110
- -Rețea apă proiectată - PEHD PN 10 DN200
- -Rețea apă proiectată - PEHD PN 10 DN250
- -Rețea apă proiectată - PEHD PN 10 DN315
- -Rețea apă proiectată - PEHD PN 10 DN355
- -Supratraversare
- -Subtraversare
- -Cămin de vane golire și aerisire/golire/aerisire
- -Instalație de reducere presiune
- -Hidrant suprateran DN80

Proiectant	*Beneficiar*	*Verificator / Expert*	*Cerința*
INFRA PROJECT PROIECTARE CONSULTANȚĂ ASISTENȚĂ TEHNICĂ C.U.I.: RO 39463086, Iași, România	PRIMĂRIA ORAȘULUI SLĂNIC MOLDOVA	*Șef proiect / Design Team Leader* ing. Calancea Darius *Proiectat / Designer* ing. Calancea Darius *Proiectat / Designer* ing. Doroșcan Ovidiu *Proiect număr / Design number* 59/2022 *Data/Date* decembrie 2022	

Faza / Fase	*Titlu proiect / Design title*	*Revizia / Revision*	
S.F.	”Reabilitare, extindere și modernizare sistem de alimentare cu apă, stații de tratare în oraș Slănic Moldova”	00	
Scara / Scale	*Titlu planșă / Drawing title*	*Format / Size*	
1:1000	Plan de situație - Soluția proiectată	A3 420mmx297mm	
		Planșa nr. / Page no.	PSP-23

PLAN DE SITUAȚIE - SOLUȚIA PROIECTATĂ

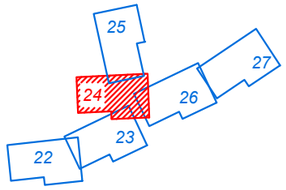

N

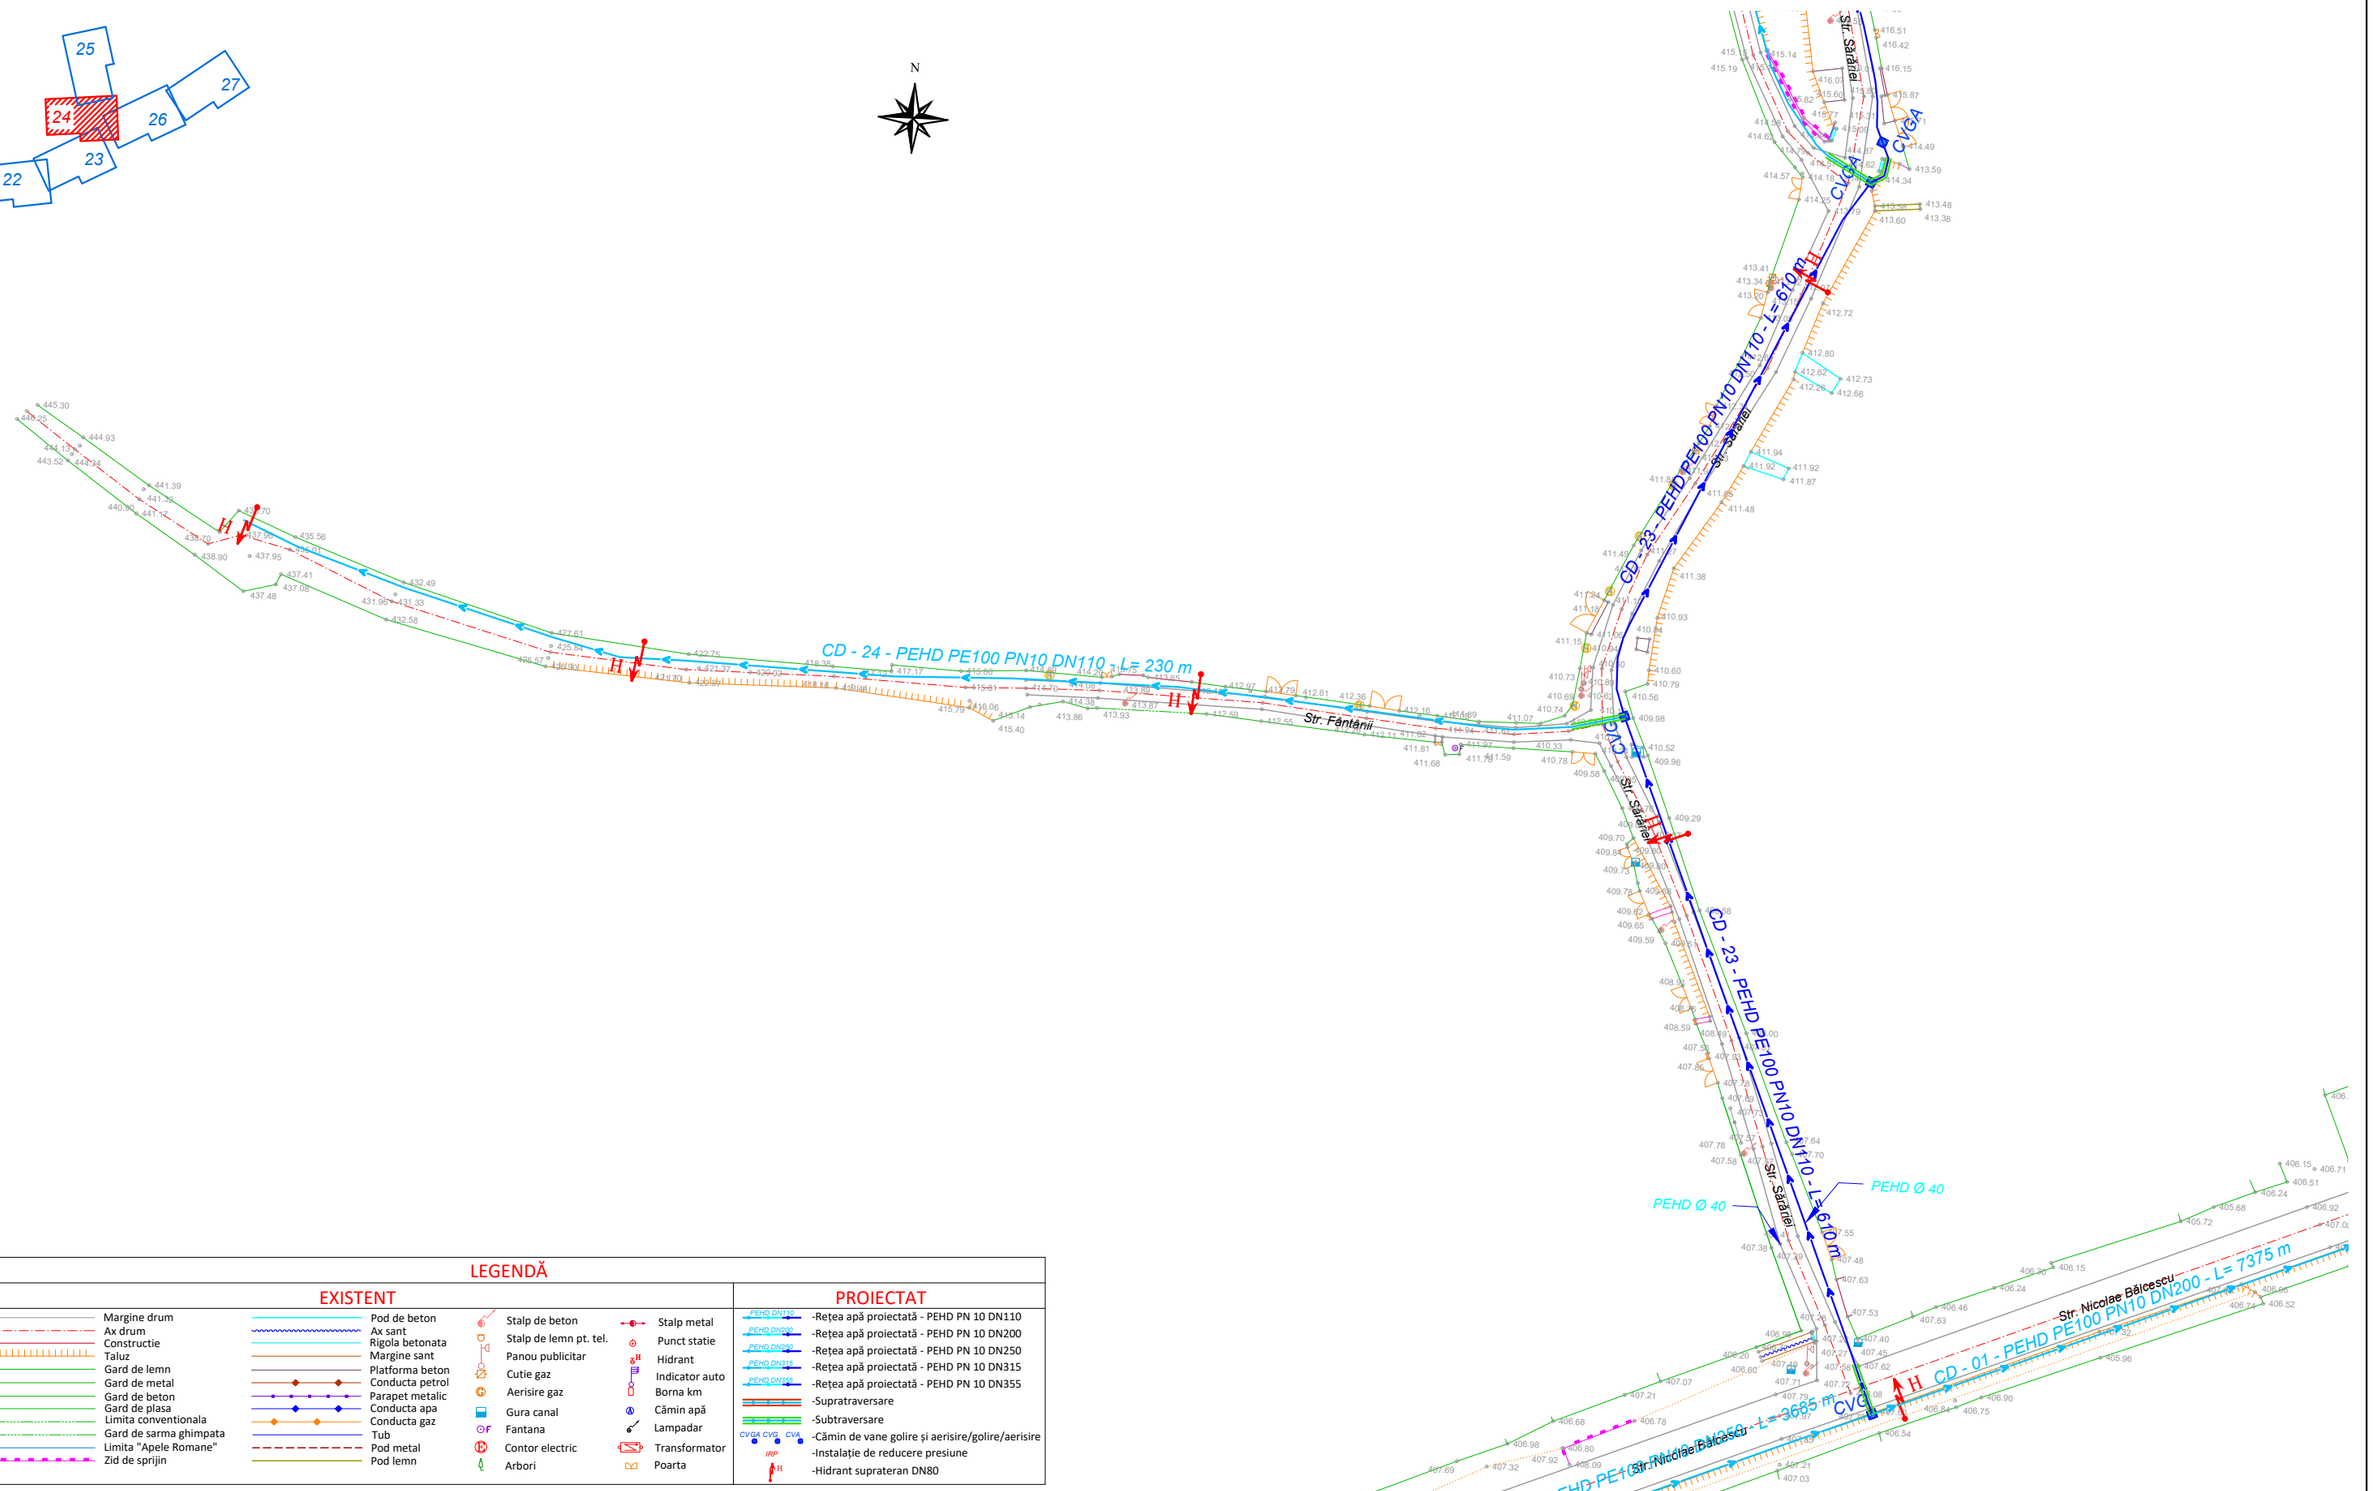

LEGENDĂ

EXISTENT

- Margine drum
- Ax drum
- Constructie
- Taluz
- Gard de lemn
- Gard de metal
- Gard de beton
- Gard de plasa
- Limita conventionala
- Gard de sarma ghimpata
- Limita "Apele Romane"
- Zid de sprijin
- Pod de beton
- Ax sant
- Rigola betonata
- Margine sant
- Platforma beton
- Conducta petrol
- Parapet metalic
- Conducta apa
- Conducta gaz
- Tub
- Pod metal
- Pod lemn
- Stalp de beton
- Stalp de lemn pt. tel.
- Panou publicitar
- Cutie gaz
- Aerisire gaz
- Gura canal
- Fantana
- Contor electric
- Arbori
- Stalp metal
- Punct statie
- Hidrant
- Indicator auto
- Borna km
- Cămin apă
- Lampadar
- Transformator
- Poarta

PROIECTAT

- PEHD DN110 -Rețea apă proiectată - PEHD PN 10 DN110
- PEHD DN200 -Rețea apă proiectată - PEHD PN 10 DN200
- PEHD DN250 -Rețea apă proiectată - PEHD PN 10 DN250
- PEHD DN315 -Rețea apă proiectată - PEHD PN 10 DN315
- PEHD DN355 -Rețea apă proiectată - PEHD PN 10 DN355
- -Supratraversare
- -Subtraversare
- CVGA CVC CVA -Cămin de vane golire și aerisire/golire/aerisire
- IRP -Instalație de reducere presiune
- H -Hidrant suprateran DN80

Proiectant	*Beneficiar*	*Verificator / Expert*	*Cerința*
INFRA PROJECT PROIECTARE CONSULTANȚĂ ASISTENȚĂ TEHNICĂ C.U.I.: RO 39463086, Iași, România	PRIMĂRIA ORAȘULUI SLĂNIC MOLDOVA	*Șef proiect / Design Team Leader* ing. Calancea Darius *Proiectat / Designer* ing. Calancea Darius *Proiectat / Designer* ing. Doroșcan Ovidiu *Proiect număr / Design number* 59/2022 *Data/Date* decembrie 2022	

Faza / Fase	*Titlu proiect / Design title*	*Revizia / Revision*	
S.F.	”Reabilitare, extindere și modernizare sistem de alimentare cu apă, stații de tratare în oraș Slănic Moldova”	00	
Scara / Scale	*Titlu planșă / Drawing title*	*Format / Size*	
1:1000	Plan de situație - Soluția proiectată	A3 420mmx297mm	
		Planșa nr. / Page no.	PSP-24

PLAN DE SITUAȚIE - SOLUȚIA PROIECTATĂ

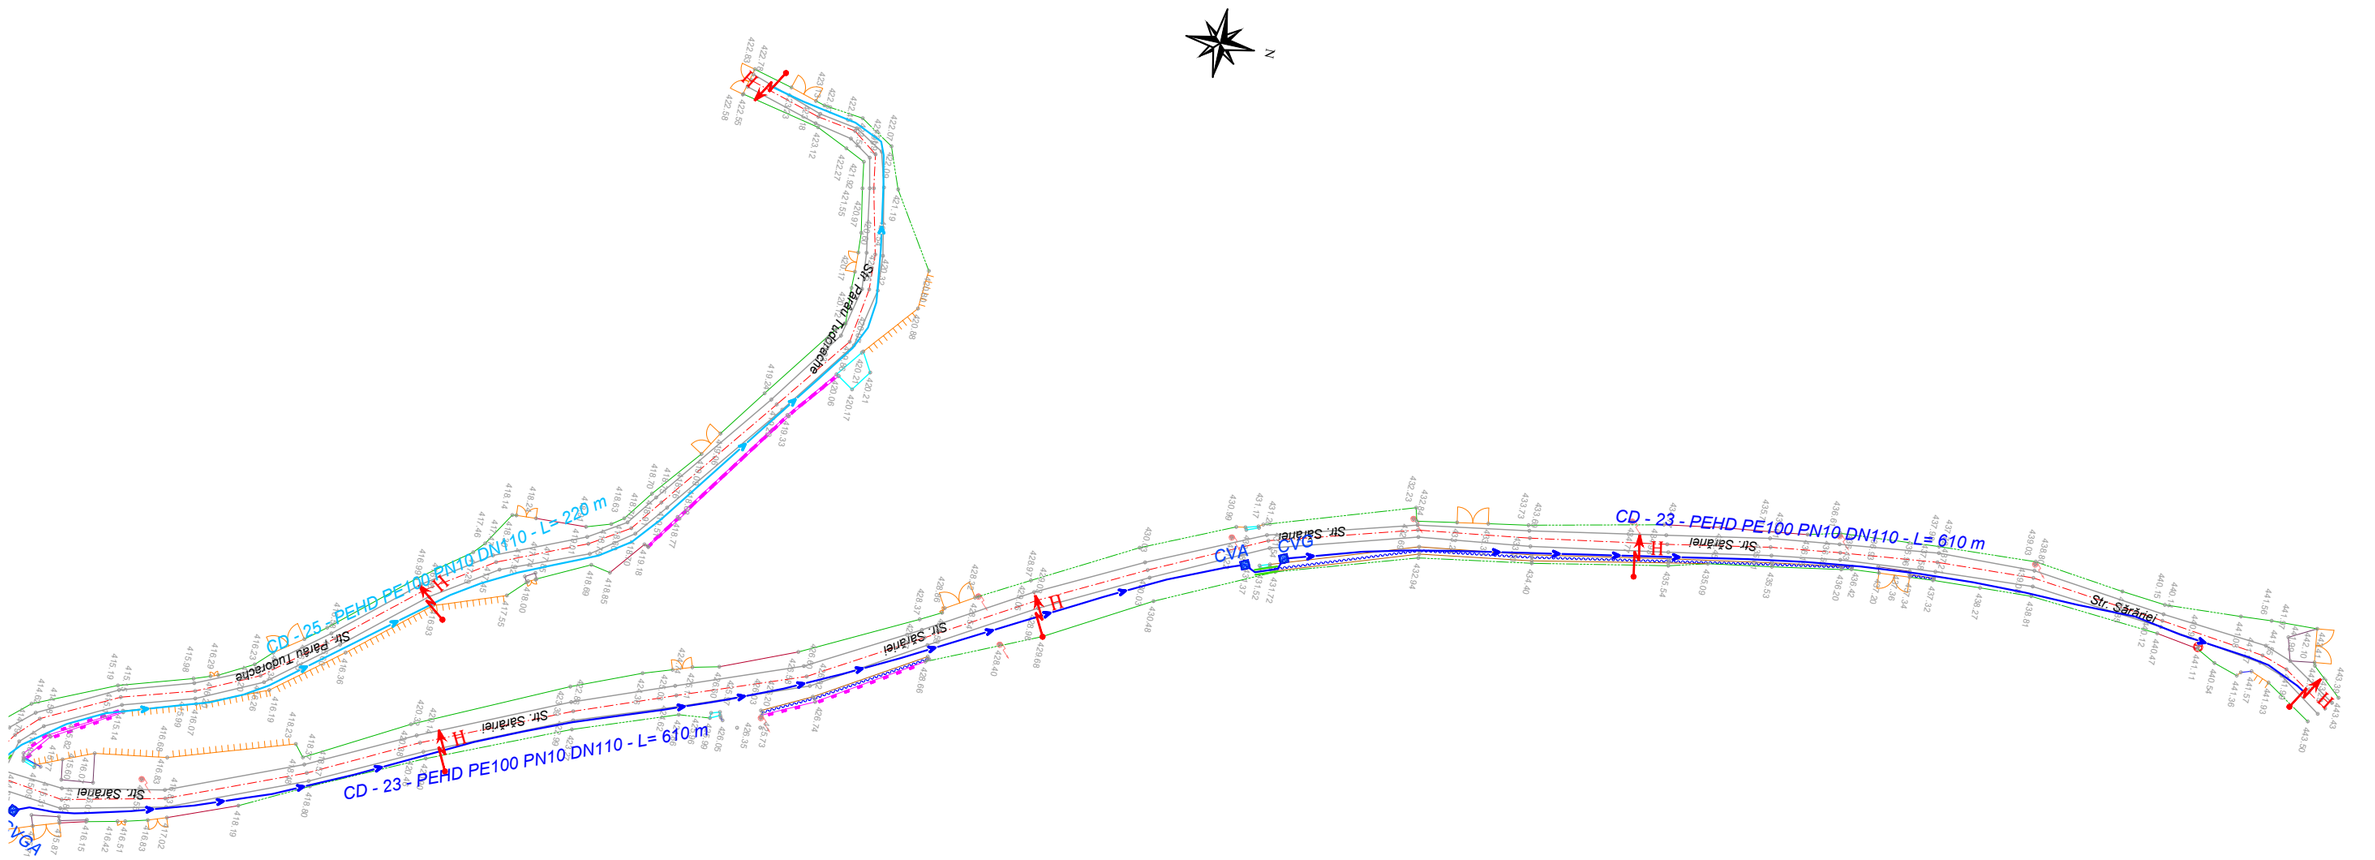

LEGENDĂ

EXISTENT

- Margine drum
- Ax drum
- Constructie
- Taluz
- Gard de lemn
- Gard de metal
- Gard de beton
- Gard de plasa
- Limita conventionala
- Gard de sarma ghimpata
- Limita "Apele Romane"
- Zid de sprijin
- Pod de beton
- Ax sant
- Rigola betonata
- Margine sant
- Platforma beton
- Conducta petrol
- Parapet metalic
- Conducta apa
- Conducta gaz
- Tub
- Pod metal
- Pod lemn
- Stalp de beton
- Stalp de lemn pt. tel.
- Panou publicitar
- Cutie gaz
- Aerisire gaz
- Gura canal
- Fantana
- Contor electric
- Arbori
- Stalp metal
- Punct statie
- Hidrant
- Indicator auto
- Borna km
- Cămin apă
- Lampadar
- Transformator
- Poarta

PROIECTAT

- -Rețea apă proiectată - PEHD PN 10 DN110
- -Rețea apă proiectată - PEHD PN 10 DN200
- -Rețea apă proiectată - PEHD PN 10 DN250
- -Rețea apă proiectată - PEHD PN 10 DN315
- -Rețea apă proiectată - PEHD PN 10 DN355
- -Supratraversare
- -Subtraversare
- -Cămin de vane golire și aerisire/golire/aerisire
- -Instalație de reducere presiune
- -Hidrant suprateran DN80

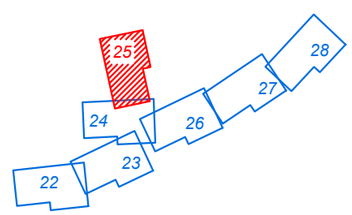

Proiectant INFRA PROJECT PROIECTARE CONSULTANȚĂ ASISTENȚĂ TEHNICĂ C.U.I.: RO 39463086, Iași, România	*Beneficiar* PRIMĂRIA ORAȘULUI SLĂNIC MOLDOVA	*Verificator / Expert*		*Cerința*	*Faza / Fase* S.F.
		Șef proiect / Design Team Leader	ing. Calancea Darius		
		Proiectat / Designer	ing. Calancea Darius		*Scara / Scale* 1:1000
		Proiectat / Designer	ing. Doroșcan Ovidiu		
		Proiect număr / Design number	59/2022	*Data/Date* decembrie 2022	

Titlu proiect / Design title
”Reabilitare, extindere și modernizare sistem de alimentare cu apă, stații de tratare în oraș Slănic Moldova”

Titlu planșă / Drawing title
Plan de situație - Soluția proiectată

Revizia / Revision 00

Format / Size A3 420mmx297mm

Planșa nr. / Page no. PSP-25

PLAN DE SITUAȚIE - SOLUȚIA PROIECTATĂ

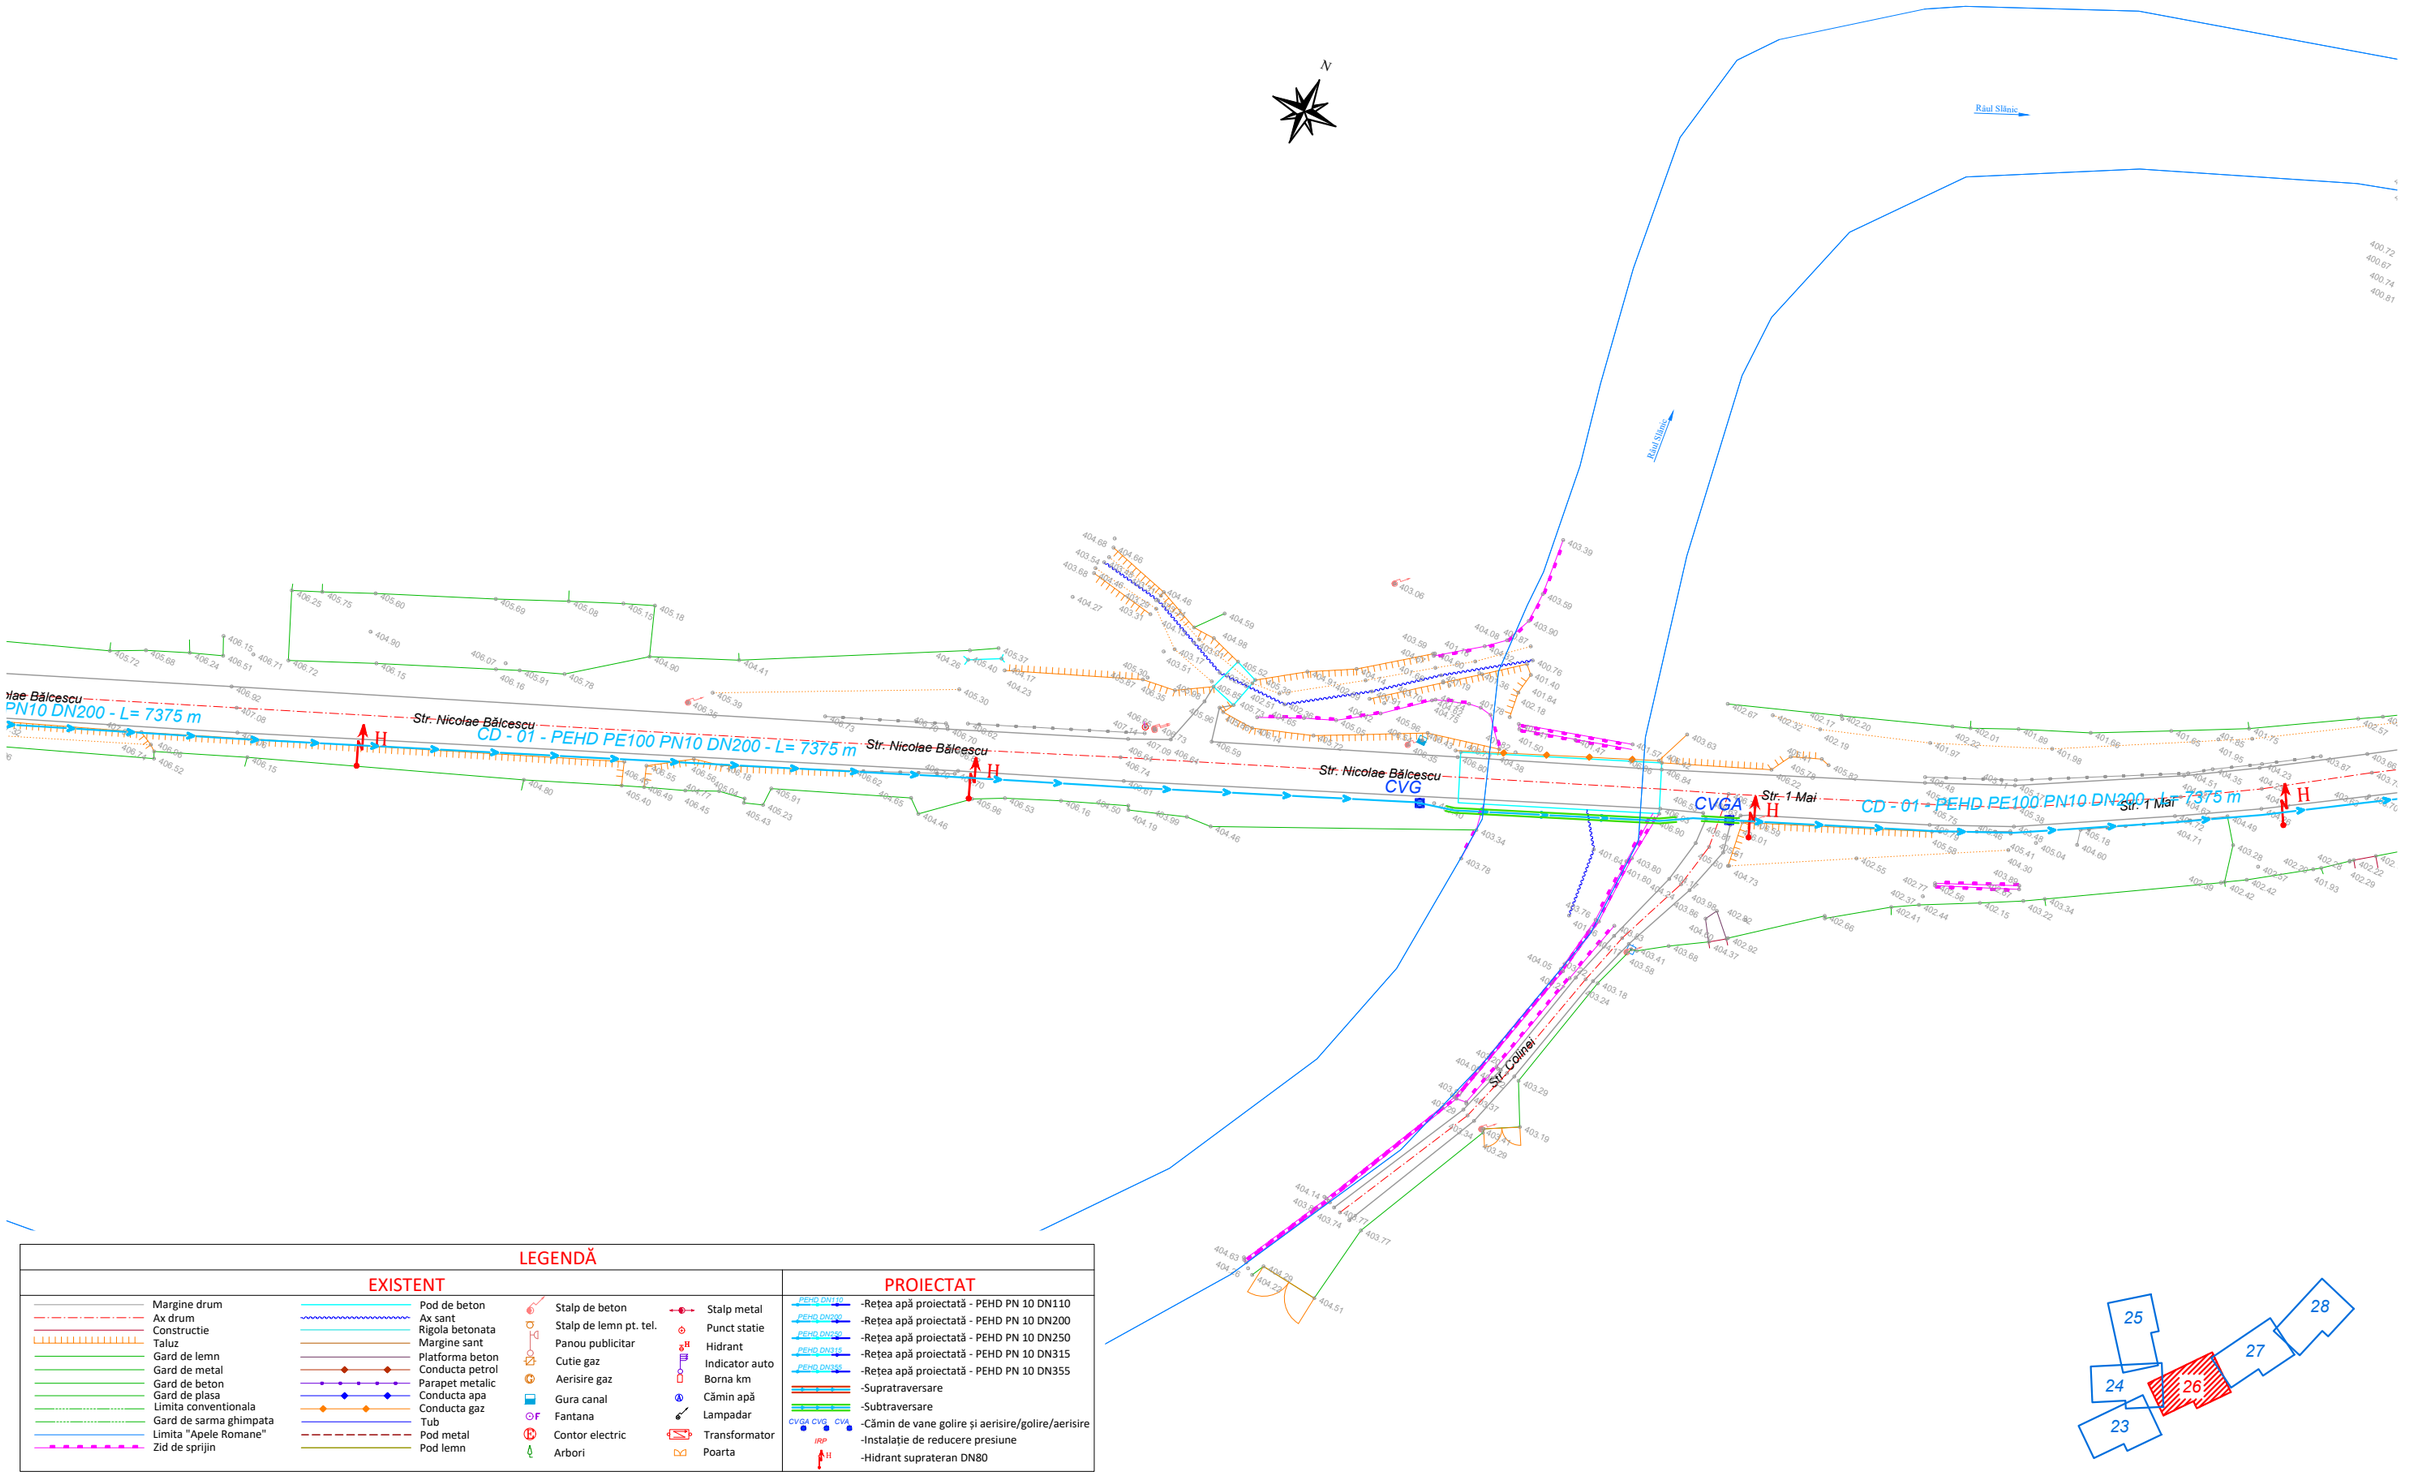

LEGENDĂ

EXISTENT

- Margine drum
- Ax drum
- Constructie
- Taluz
- Gard de lemn
- Gard de metal
- Gard de beton
- Gard de plasa
- Limita conventionala
- Gard de sarma ghimpata
- Limita "Apele Romane"
- Zid de sprijin
- Pod de beton
- Ax sant
- Rigola betonata
- Margine sant
- Platforma beton
- Conducta petrol
- Parapet metalic
- Conducta apa
- Conducta gaz
- Tub
- Pod metal
- Pod lemn
- Stalp de beton
- Stalp de lemn pt. tel.
- Panou publicitar
- Cutie gaz
- Aerisire gaz
- Gura canal
- Fantana
- Contor electric
- Arbori
- Stalp metal
- Punct statie
- Hidrant
- Indicator auto
- Borna km
- Cămin apă
- Lampadar
- Transformator
- Poarta

PROIECTAT

- -Rețea apă proiectată - PEHD PN 10 DN110
- -Rețea apă proiectată - PEHD PN 10 DN200
- -Rețea apă proiectată - PEHD PN 10 DN250
- -Rețea apă proiectată - PEHD PN 10 DN315
- -Rețea apă proiectată - PEHD PN 10 DN355
- -Supratraversare
- -Subtraversare
- -Cămin de vane golire și aerisire/golire/aerisire
- -Instalație de reducere presiune
- -Hidrant suprateran DN80

Proiectant **INFRA PROJECT** PROIECTARE CONSULTANȚĂ ASISTENȚĂ TEHNICĂ C.U.I.: RO 39463086, Iași, România	*Beneficiar* PRIMĂRIA ORAȘULUI SLĂNIC MOLDOVA	*Verificator / Expert*		*Cerința*	*Faza / Fase* S.F.	*Titlu proiect / Design title* ”Reabilitare, extindere și modernizare sistem de alimentare cu apă, stații de tratare în oraș Slănic Moldova”	*Revizia / Revision* 00
		Șef proiect / Design Team Leader	ing. Calancea Darius				*Format / Size* A3 420mmx297mm
		Proiectat / Designer	ing. Calancea Darius		*Scara / Scale* 1:1000	*Titlu planșă / Drawing title* Plan de situație - Soluția proiectată	*Planșa nr. / Page no.* PSP-26
		Proiectat / Designer	ing. Doroșcan Ovidiu				
		Proiect număr / Design number	59/2022	*Data/Date* decembrie 2022			

PLAN DE SITUAȚIE - SOLUȚIA PROIECTATĂ

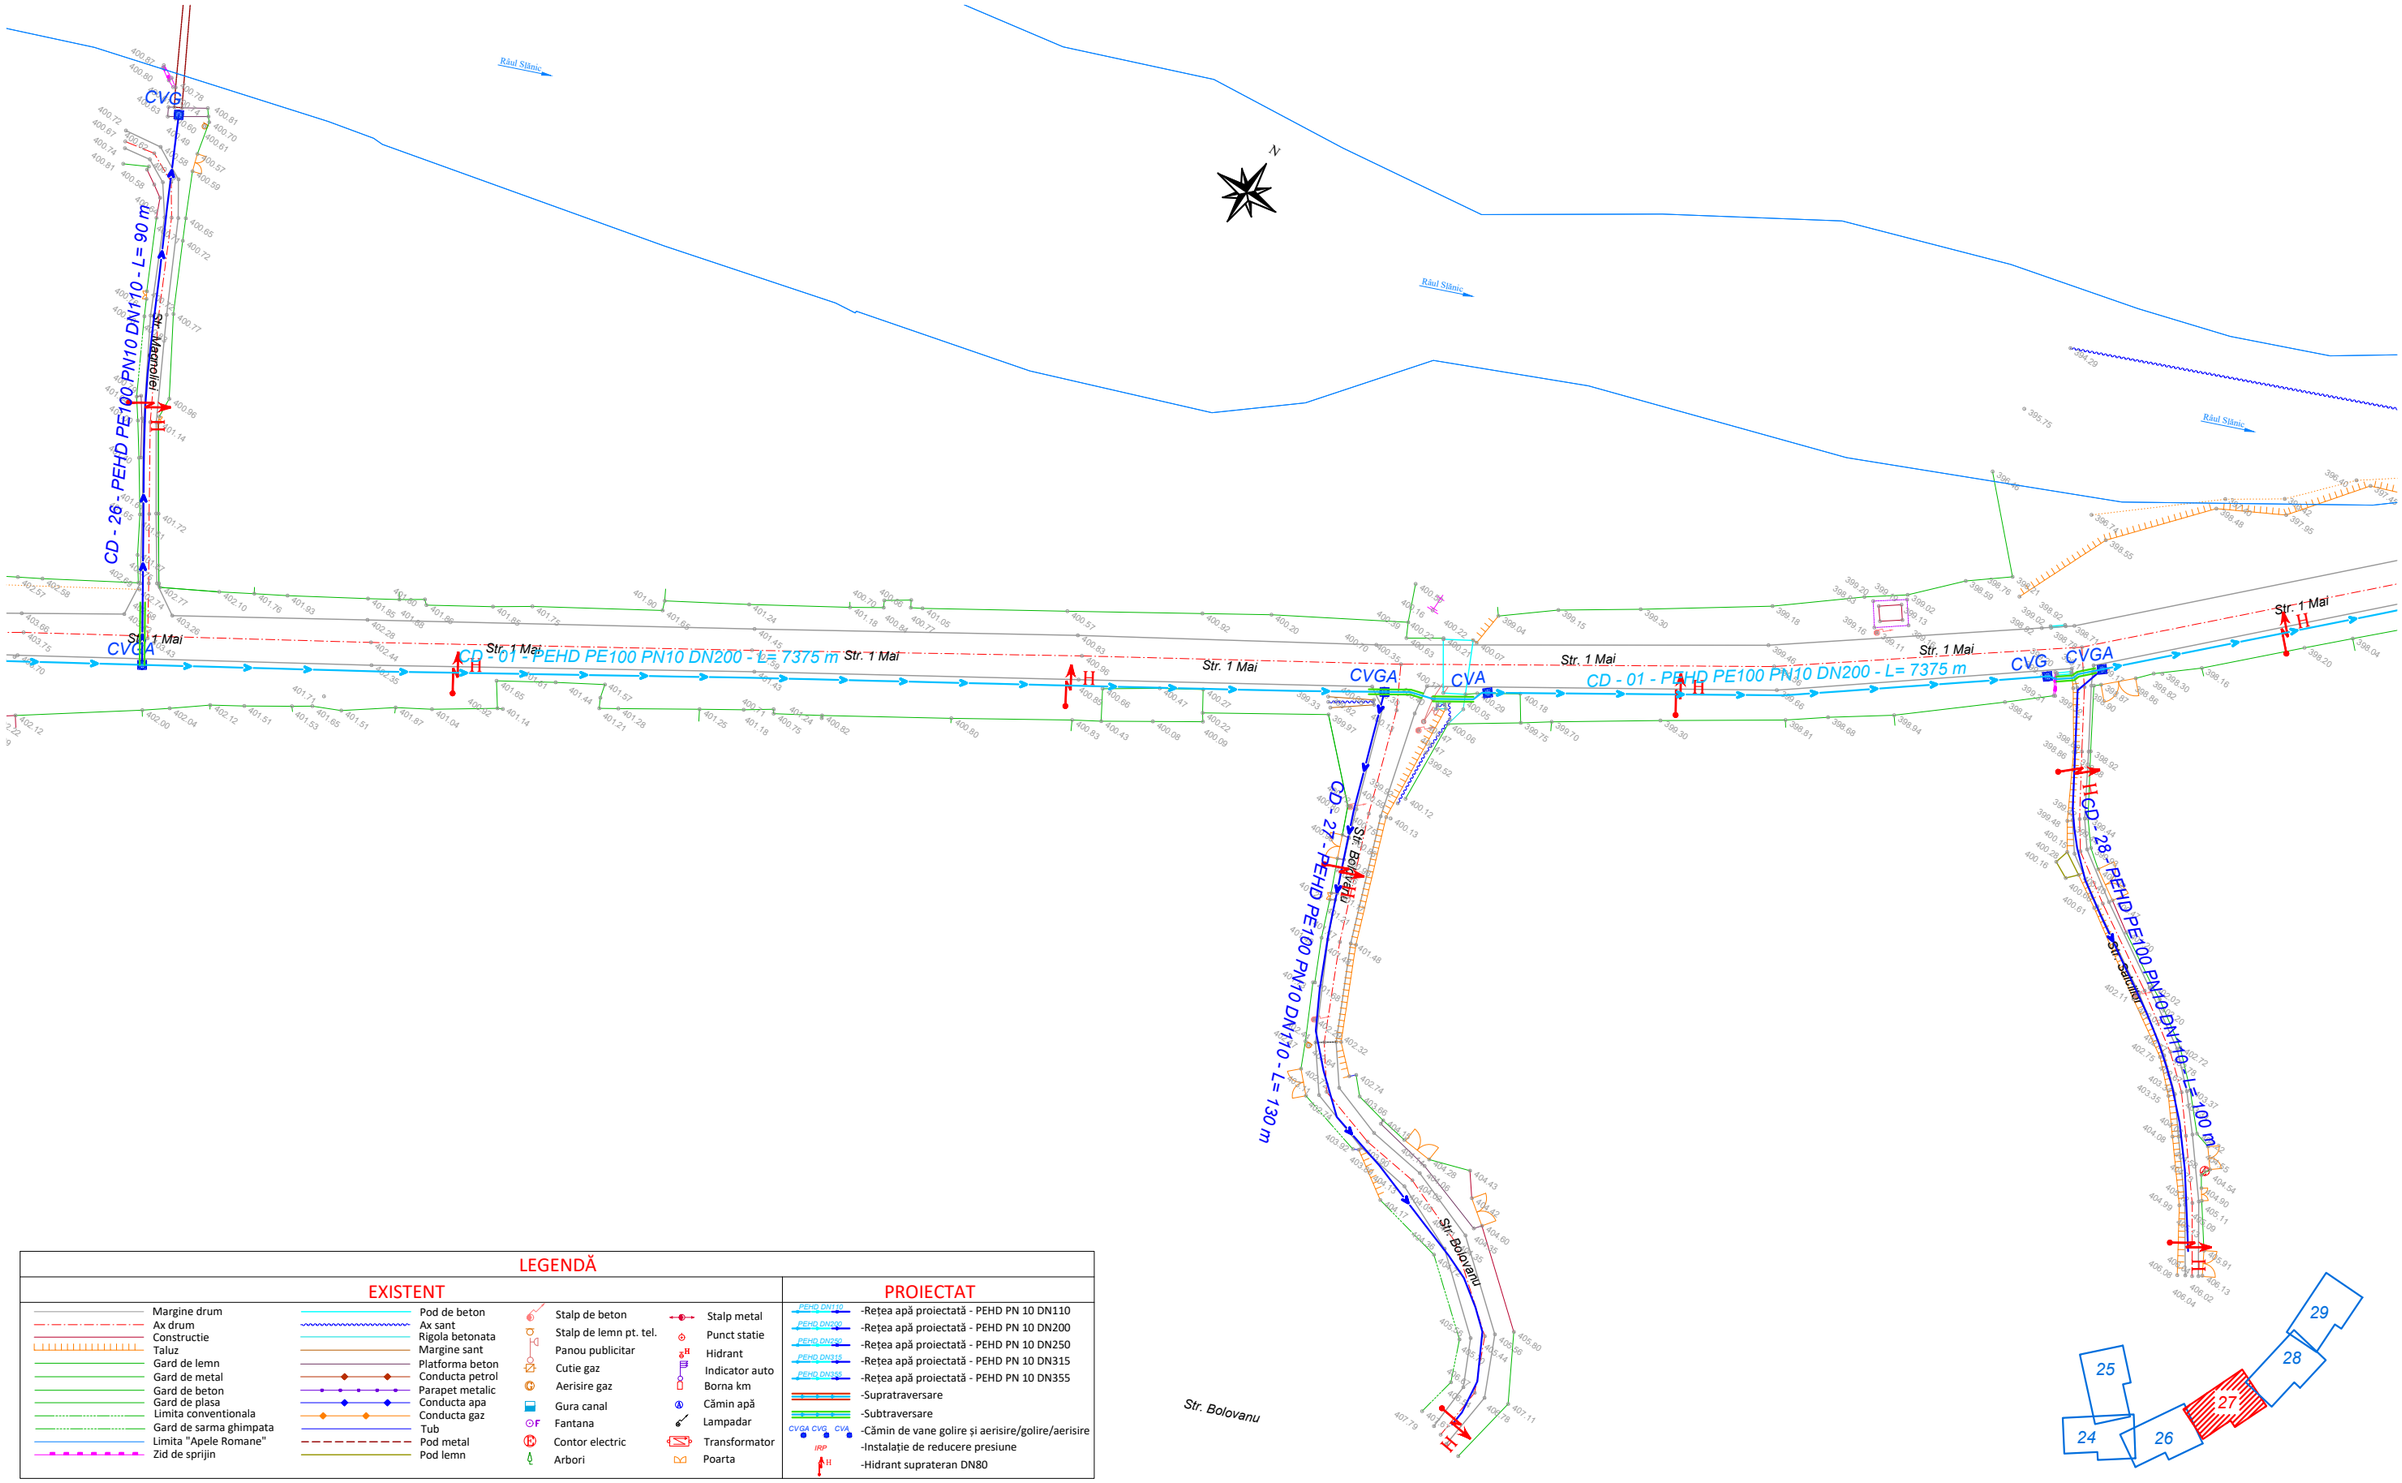

LEGENDĂ

EXISTENT

- Margine drum
- Ax drum
- Constructie
- Taluz
- Gard de lemn
- Gard de metal
- Gard de beton
- Gard de plasa
- Limita conventionala
- Gard de sarma ghimpata
- Limita "Apele Romane"
- Zid de sprijin
- Pod de beton
- Ax sant
- Rigola betonata
- Margine sant
- Platforma beton
- Conducta petrol
- Parapet metalic
- Conducta apa
- Conducta gaz
- Tub
- Pod metal
- Pod lemn
- Stalp de beton
- Stalp de lemn pt. tel.
- Panou publicitar
- Cutie gaz
- Aerisire gaz
- Gura canal
- Fantana
- Contor electric
- Arbori
- Stalp metal
- Punct statie
- Hidrant
- Indicator auto
- Borna km
- Cămin apă
- Lampadar
- Transformator
- Poarta

PROIECTAT

- PEHD DN110 -Rețea apă proiectată - PEHD PN 10 DN110
- PEHD DN200 -Rețea apă proiectată - PEHD PN 10 DN200
- PEHD DN250 -Rețea apă proiectată - PEHD PN 10 DN250
- PEHD DN315 -Rețea apă proiectată - PEHD PN 10 DN315
- PEHD DN355 -Rețea apă proiectată - PEHD PN 10 DN355
- -Supratraversare
- -Subtraversare
- CVGA CVG CVA -Cămin de vane golire și aerisire/golire/aerisire
- IRP -Instalație de reducere presiune
- H -Hidrant suprateran DN80

Proiectant INFRA PROJECT — PROIECTARE CONSULTANȚĂ ASISTENȚĂ TEHNICĂ — C.U.I.: RO 39463086, Iași, România	*Beneficiar* PRIMĂRIA ORAȘULUI SLĂNIC MOLDOVA	*Verificator / Expert*	*Cerința*
		Șef proiect / Design Team Leader ing. Calancea Darius	*Faza / Fase* S.F.
		Proiectat / Designer ing. Calancea Darius	*Titlu proiect / Design title* ”Reabilitare, extindere și modernizare sistem de alimentare cu apă, stații de tratare în oraș Slănic Moldova”
		Proiectat / Designer ing. Doroșcan Ovidiu	*Revizia / Revision* 00
		Proiect număr / Design number 59/2022 *Data/Date* decembrie 2022	*Scara / Scale* 1:1000
			Titlu planșă / Drawing title Plan de situație - Soluția proiectată
			Format / Size A3 420mmx297mm
			Planșa nr. / Page no. PSP-27

PLAN DE SITUAȚIE - SOLUȚIA PROIECTATĂ

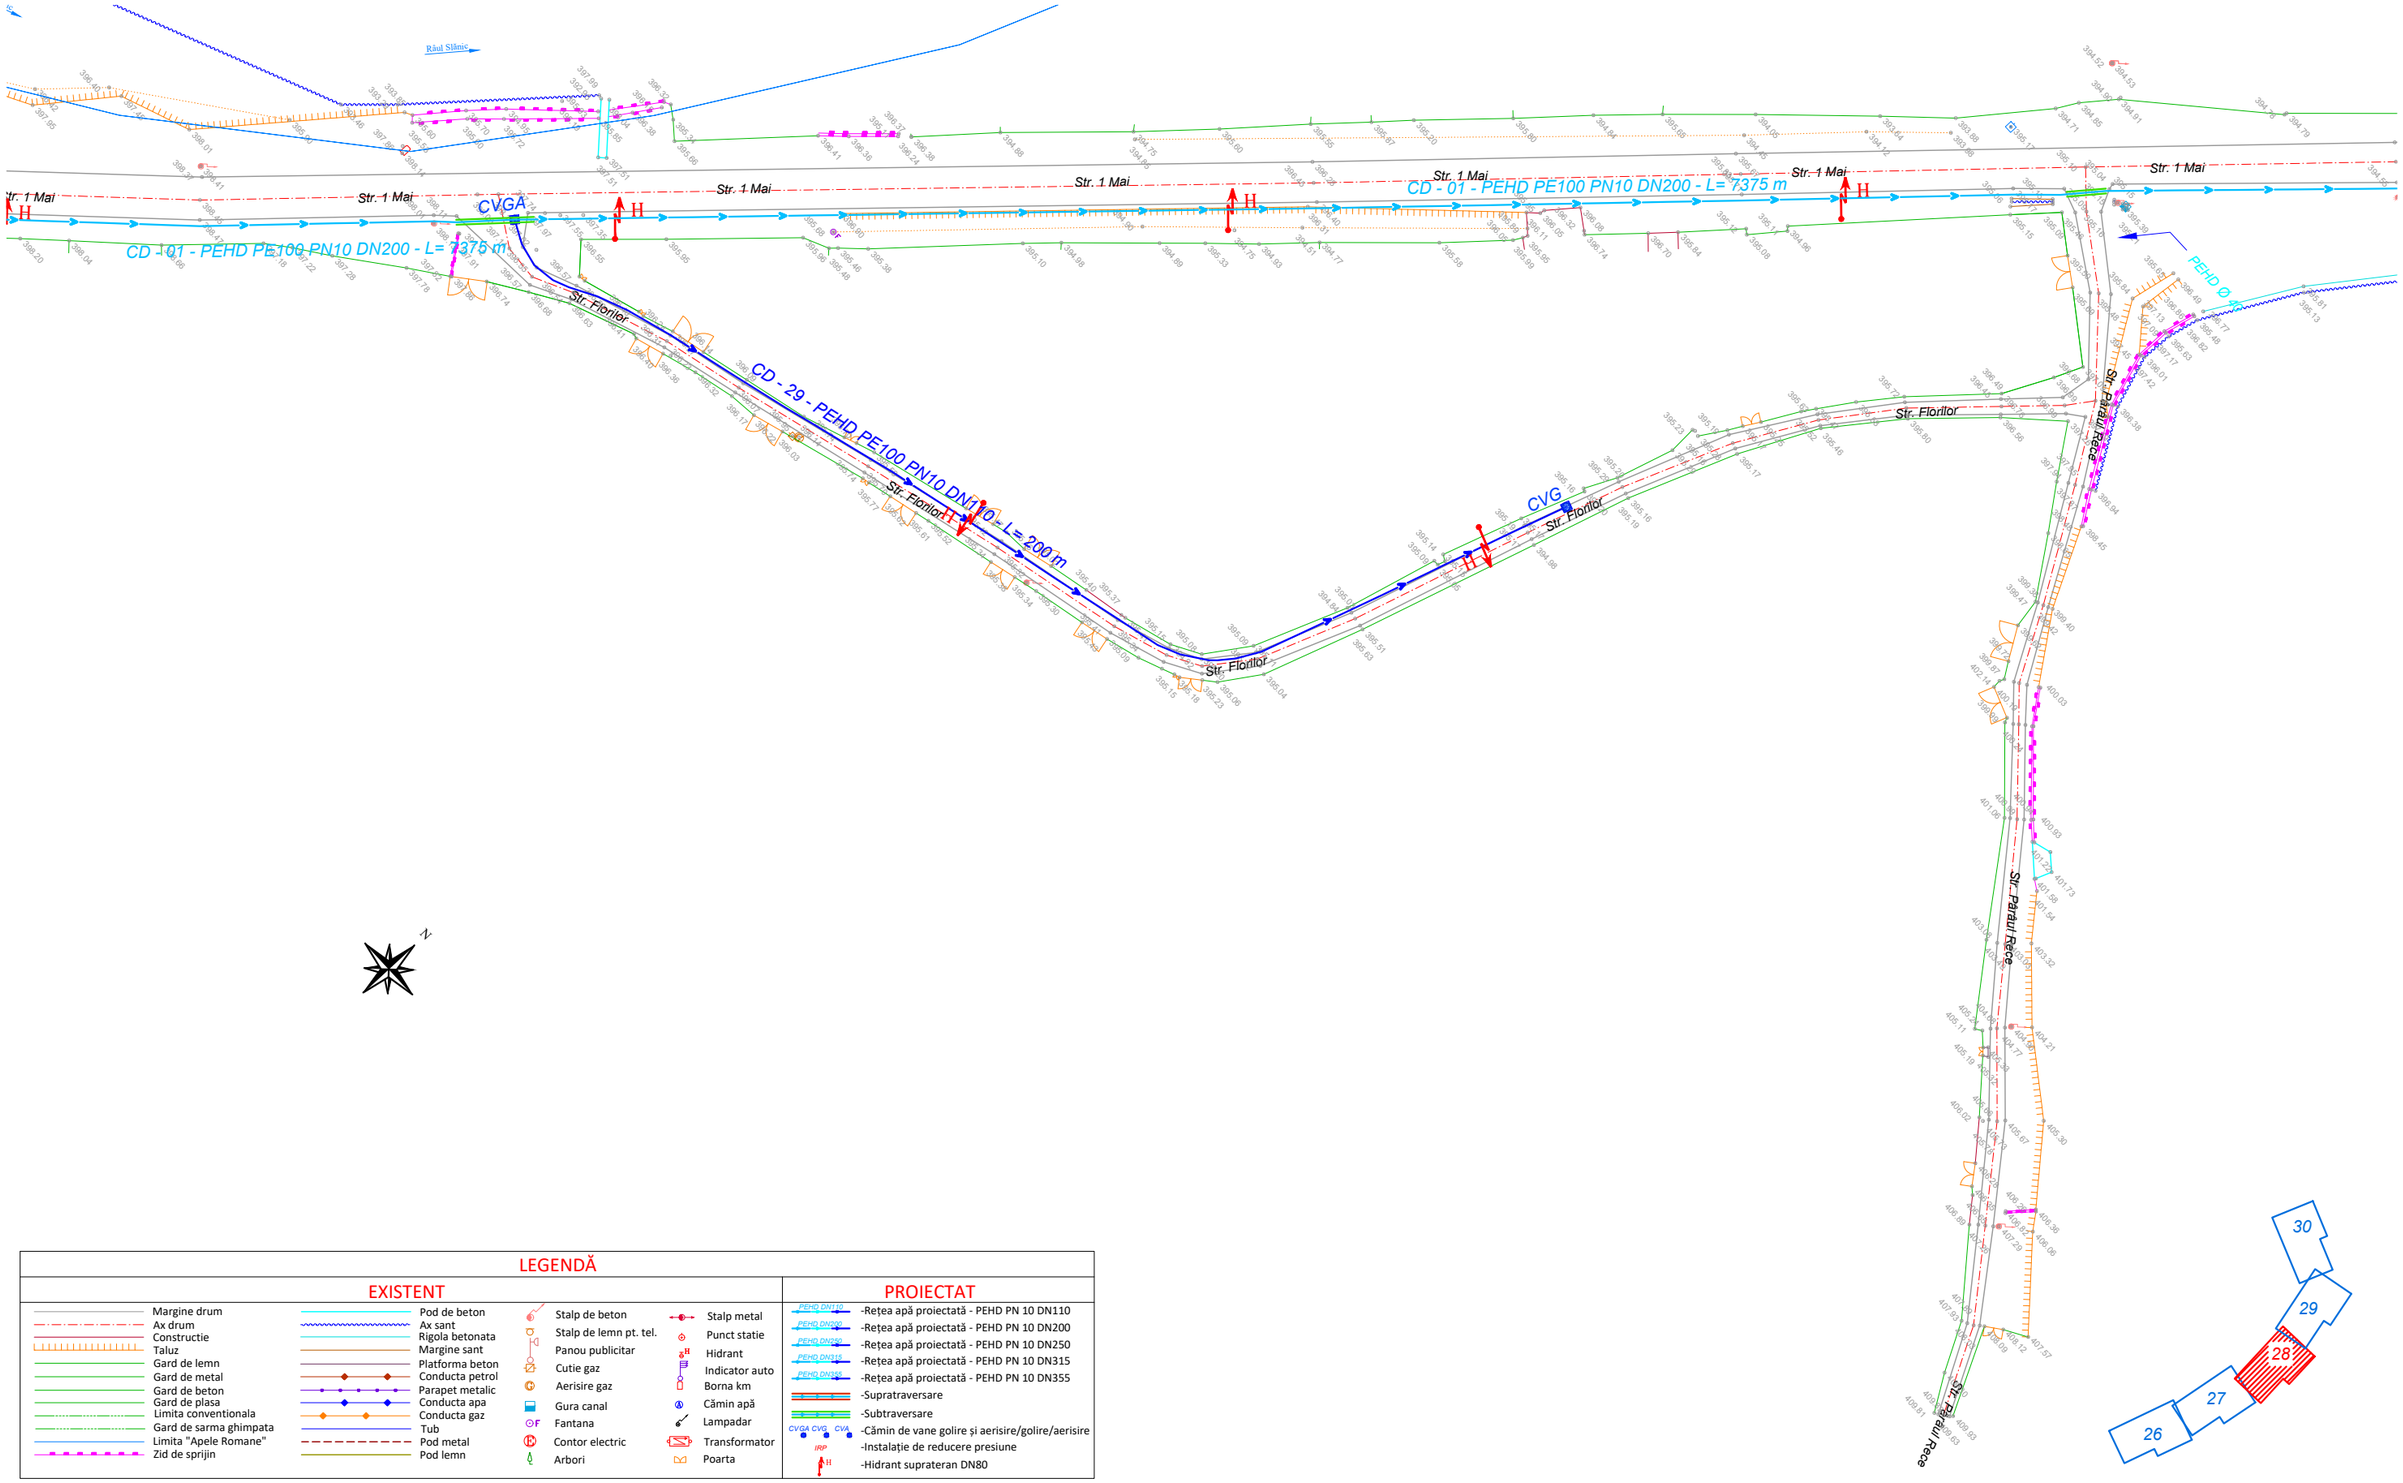

LEGENDĂ

EXISTENT

- Margine drum
- Ax drum
- Constructie
- Taluz
- Gard de lemn
- Gard de metal
- Gard de beton
- Gard de plasa
- Limita conventionala
- Gard de sarma ghimpata
- Limita "Apele Romane"
- Zid de sprijin
- Pod de beton
- Ax sant
- Rigola betonata
- Margine sant
- Platforma beton
- Conducta petrol
- Parapet metalic
- Conducta apa
- Conducta gaz
- Tub
- Pod metal
- Pod lemn
- Stalp de beton
- Stalp de lemn pt. tel.
- Panou publicitar
- Cutie gaz
- Aerisire gaz
- Gura canal
- Fantana
- Contor electric
- Arbori
- Stalp metal
- Punct statie
- Hidrant
- Indicator auto
- Borna km
- Cămin apă
- Lampadar
- Transformator
- Poarta

PROIECTAT

- PEHD DN110 -Rețea apă proiectată - PEHD PN 10 DN110
- PEHD DN200 -Rețea apă proiectată - PEHD PN 10 DN200
- PEHD DN250 -Rețea apă proiectată - PEHD PN 10 DN250
- PEHD DN315 -Rețea apă proiectată - PEHD PN 10 DN315
- PEHD DN355 -Rețea apă proiectată - PEHD PN 10 DN355
- -Supratraversare
- -Subtraversare
- CVGA CVG CVA -Cămin de vane golire și aerisire/golire/aerisire
- IRP -Instalație de reducere presiune
- H -Hidrant suprateran DN80

Proiectant **INFRA PROJECT** PROIECTARE CONSULTANȚĂ ASISTENȚĂ TEHNICĂ C.U.I.: RO 39463086, Iași, România	*Beneficiar* PRIMĂRIA ORAȘULUI SLĂNIC MOLDOVA	*Verificator / Expert*		*Cerința*	*Faza / Fase* S.F.
		Șef proiect / Design Team Leader	ing. Calancea Darius		
		Proiectat / Designer	ing. Calancea Darius		*Scara / Scale* 1:1000
		Proiectat / Designer	ing. Doroșcan Ovidiu		
		Proiect număr / Design number	59/2022	*Data/Date* decembrie 2022	

Titlu proiect / Design title
”Reabilitare, extindere și modernizare sistem de alimentare cu apă, stații de tratare în oraș Slănic Moldova”

Titlu planșă / Drawing title
Plan de situație - Soluția proiectată

Revizia / Revision 00

Format / Size A3 420mmx297mm

Planșa nr. / Page no. PSP-28

PLAN DE SITUAȚIE - SOLUȚIA PROIECTATĂ

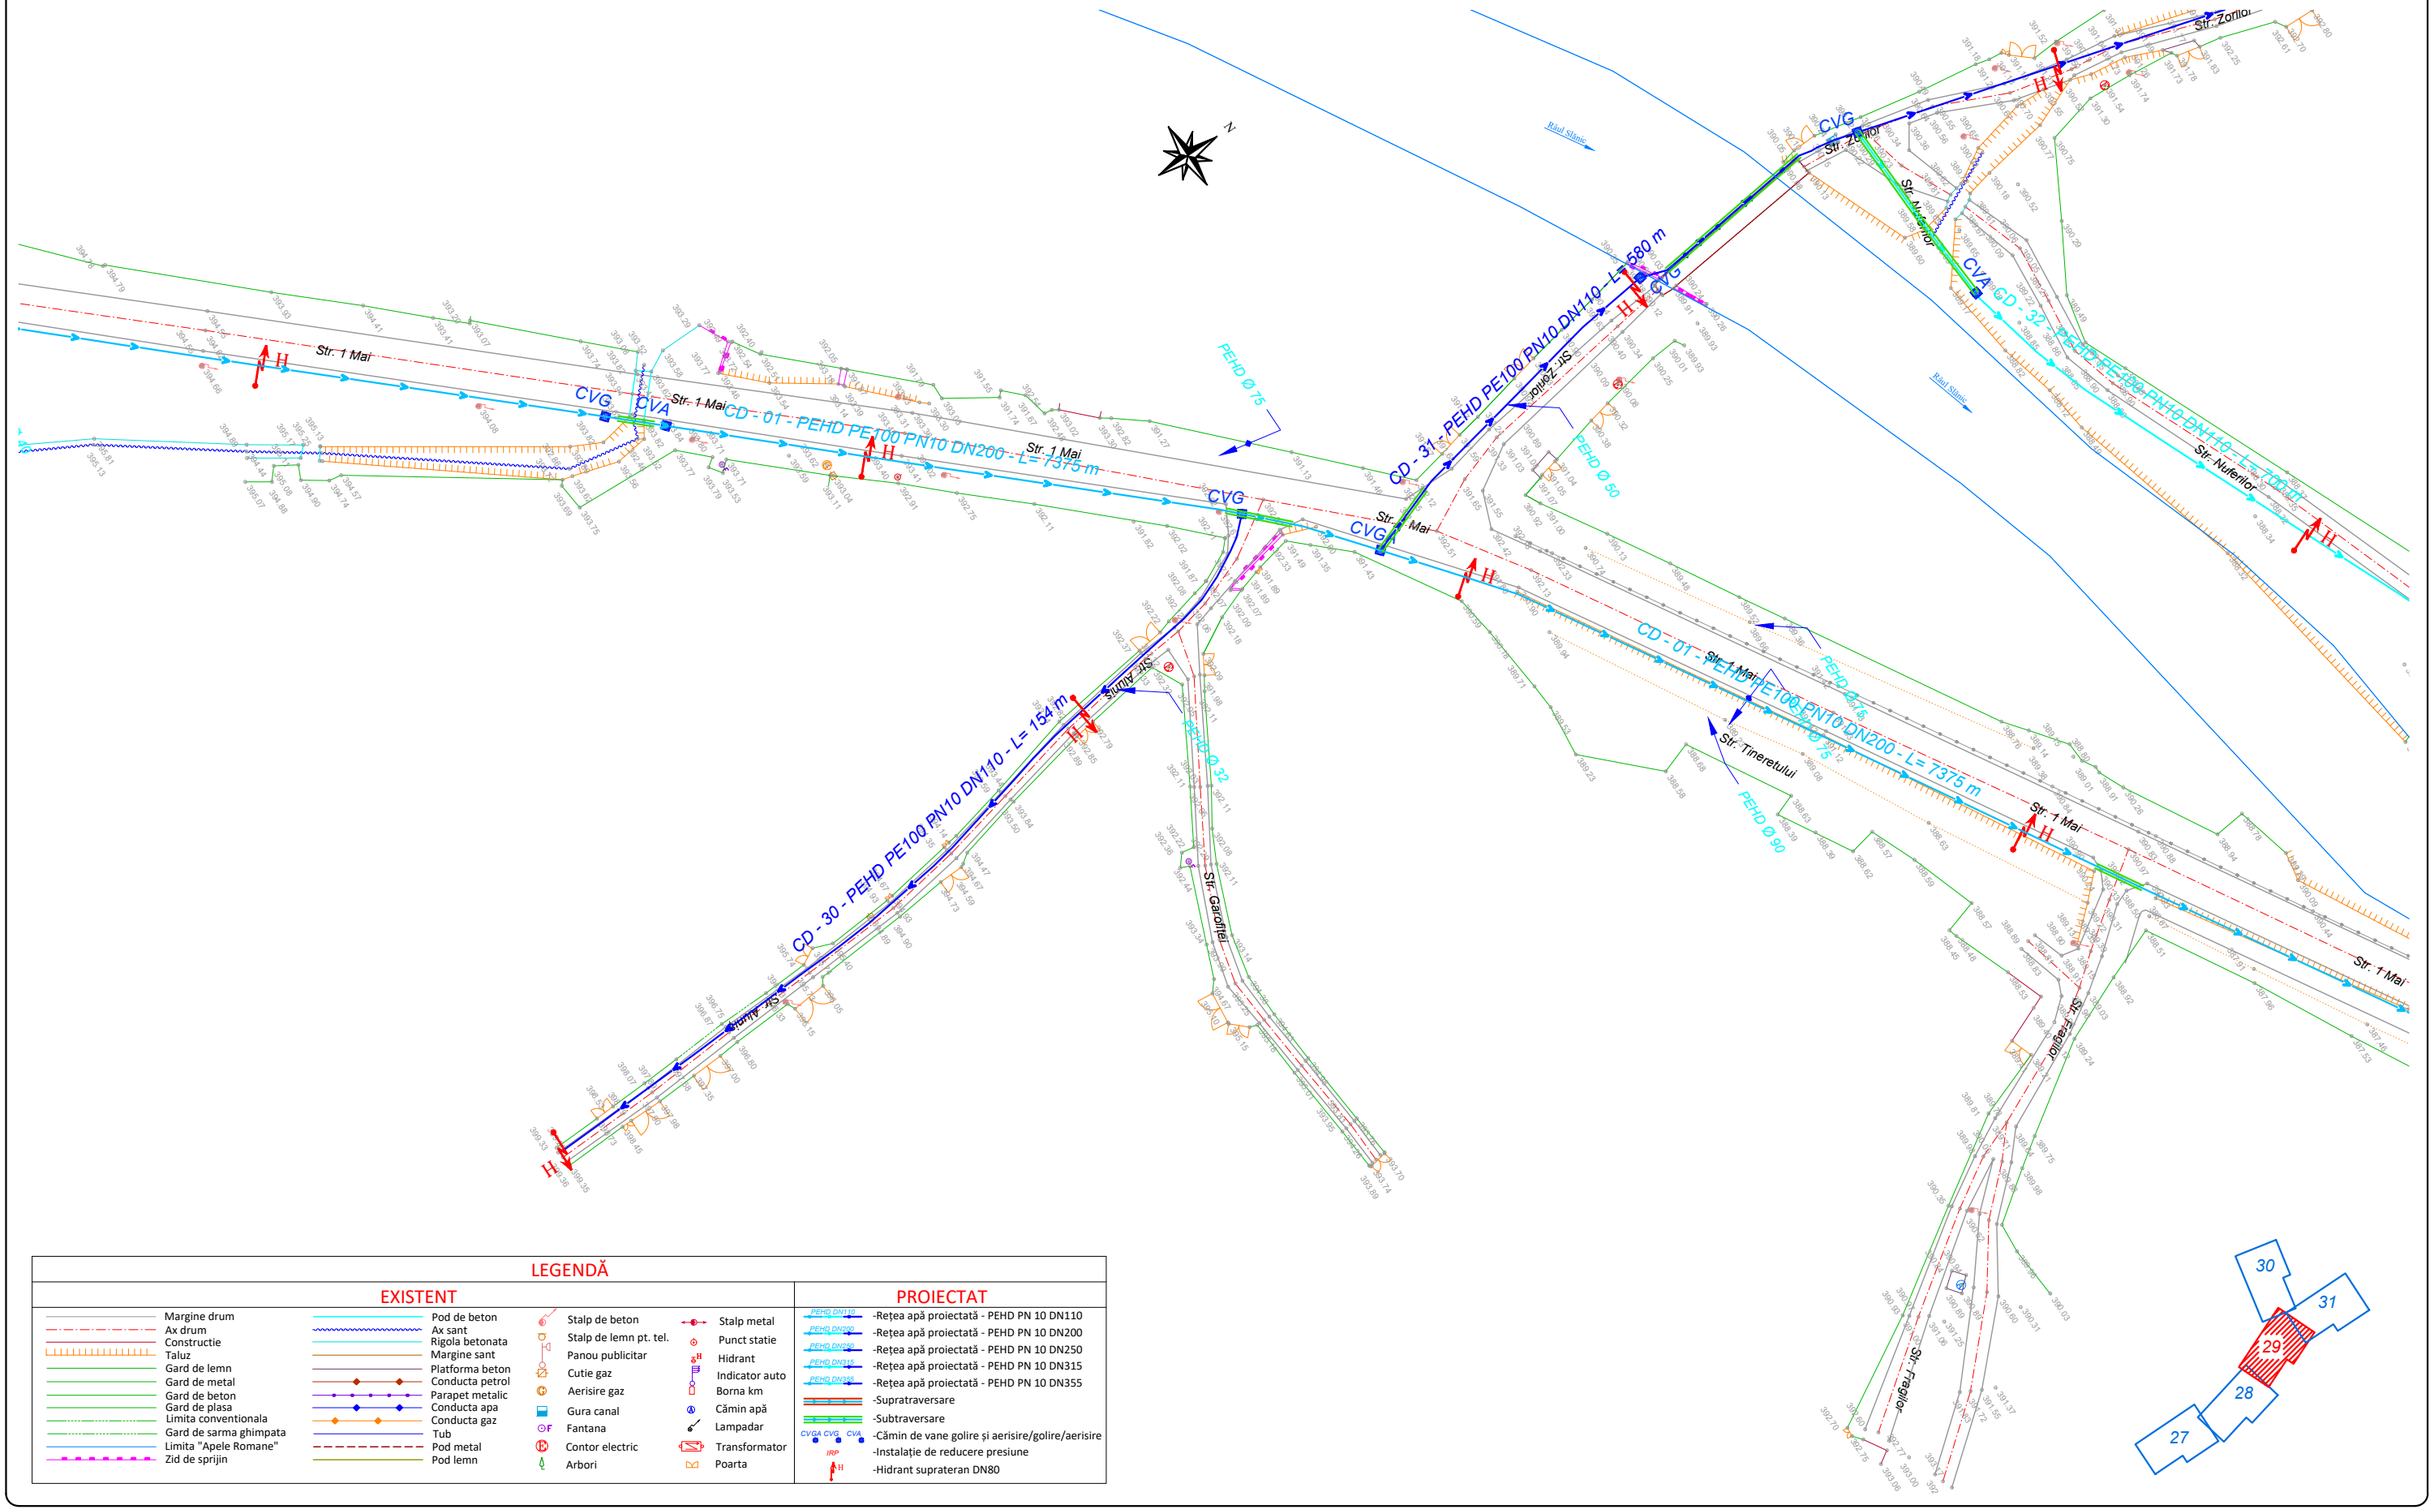

LEGENDĂ

EXISTENT

- Margine drum
- Ax drum
- Constructie
- Taluz
- Gard de lemn
- Gard de metal
- Gard de beton
- Gard de plasa
- Limita conventionala
- Gard de sarma ghimpata
- Limita "Apele Romane"
- Zid de sprijin
- Pod de beton
- Ax sant
- Rigola betonata
- Margine sant
- Platforma beton
- Conducta petrol
- Parapet metalic
- Conducta apa
- Conducta gaz
- Tub
- Pod metal
- Pod lemn
- Stalp de beton
- Stalp de lemn pt. tel.
- Panou publicitar
- Cutie gaz
- Aerisire gaz
- Gura canal
- Fantana
- Contor electric
- Arbori
- Stalp metal
- Punct statie
- Hidrant
- Indicator auto
- Borna km
- Cămin apă
- Lampadar
- Transformator
- Poarta

PROIECTAT

- -Rețea apă proiectată - PEHD PN 10 DN110
- -Rețea apă proiectată - PEHD PN 10 DN200
- -Rețea apă proiectată - PEHD PN 10 DN250
- -Rețea apă proiectată - PEHD PN 10 DN315
- -Rețea apă proiectată - PEHD PN 10 DN355
- -Supratraversare
- -Subtraversare
- -Cămin de vane golire și aerisire/golire/aerisire
- -Instalație de reducere presiune
- -Hidrant suprateran DN80

Proiectant	*Beneficiar*	*Verificator / Expert*	*Cerința*
INFRA PROJECT PROIECTARE CONSULTANȚĂ ASISTENȚĂ TEHNICĂ C.U.I.: RO 39463086, Iași, România	PRIMĂRIA ORAȘULUI SLĂNIC MOLDOVA	*Șef proiect / Design Team Leader* ing. Calancea Darius *Proiectat / Designer* ing. Calancea Darius *Proiectat / Designer* ing. Doroșcan Ovidiu *Proiect număr / Design number* 59/2022 *Data/Date* decembrie 2022	

Faza / Fase	*Titlu proiect / Design title*	*Revizia / Revision*	
S.F.	”Reabilitare, extindere și modernizare sistem de alimentare cu apă, stații de tratare în oraș Slănic Moldova”	00	
Scara / Scale	*Titlu planșă / Drawing title*	*Format / Size*	
1:1000	Plan de situație - Soluția proiectată	A3 420mmx297mm	
		Planșa nr. / Page no.	
		PSP-29	

PLAN DE SITUAȚIE - SOLUȚIA PROIECTATĂ

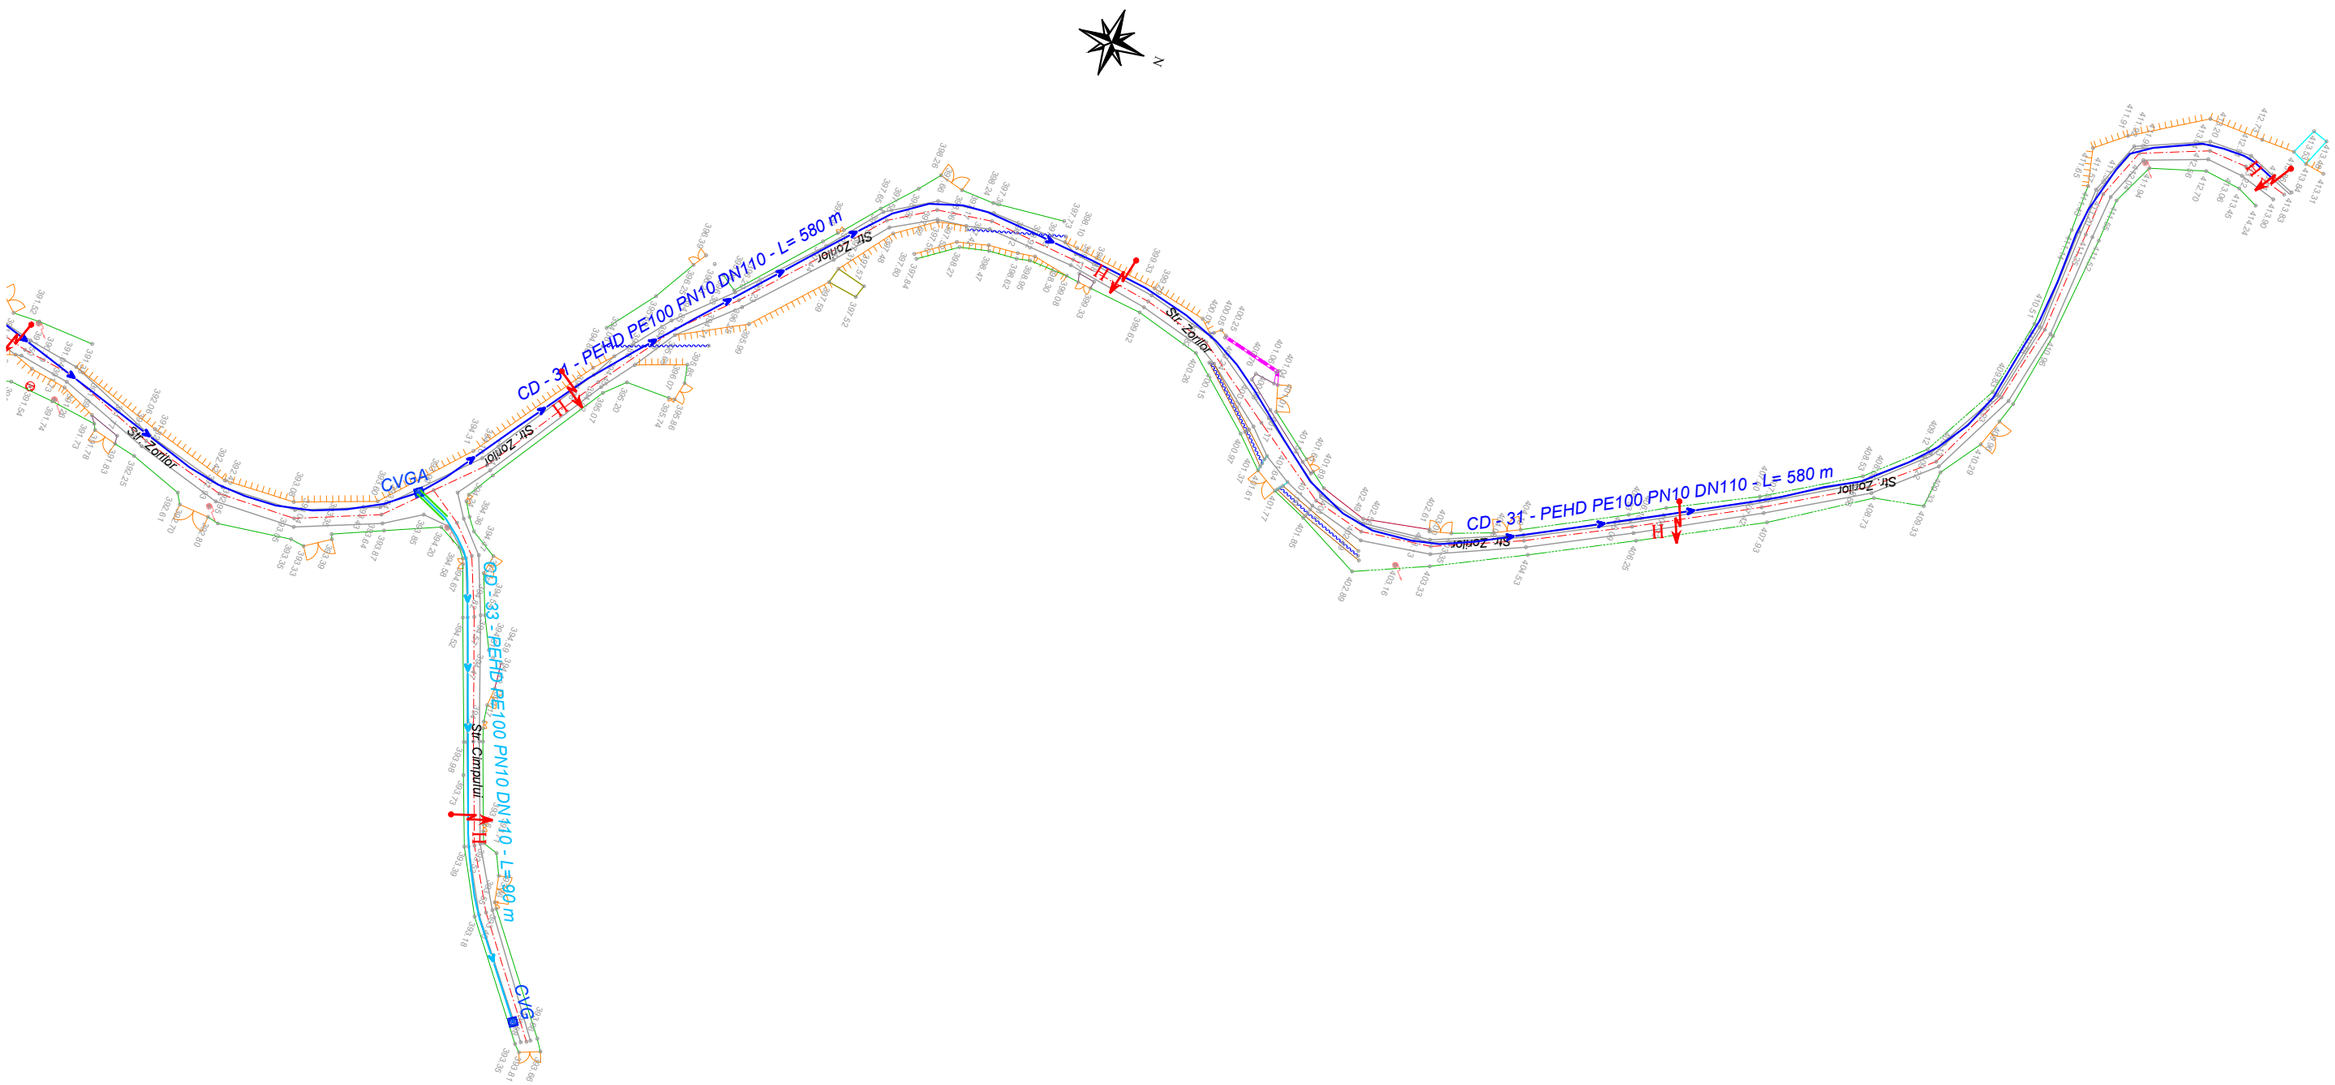

LEGENDĂ

EXISTENT

- Margine drum
- Ax drum
- Construcție
- Taluz
- Gard de lemn
- Gard de metal
- Gard de beton
- Gard de plasă
- Limita convențională
- Gard de sarma ghimpata
- Limita "Apele Romane"
- Zid de sprijin
- Pod de beton
- Ax sant
- Rigola betonata
- Margine sant
- Platforma beton
- Conducta petrol
- Parapet metalic
- Conducta apa
- Conducta gaz
- Tub
- Pod metal
- Pod lemn
- Stalp de beton
- Stalp de lemn pt. tel.
- Panou publicitar
- Cutie gaz
- Aerisire gaz
- Gura canal
- Fantana
- Contor electric
- Arbori
- Stalp metal
- Punct statie
- Hidrant
- Indicator auto
- Borna km
- Cămin apă
- Lampadar
- Transformator
- Poarta

PROIECTAT

- PEHD DN110 -Rețea apă proiectată - PEHD PN 10 DN110
- PEHD DN200 -Rețea apă proiectată - PEHD PN 10 DN200
- PEHD DN250 -Rețea apă proiectată - PEHD PN 10 DN250
- PEHD DN315 -Rețea apă proiectată - PEHD PN 10 DN315
- PEHD DN355 -Rețea apă proiectată - PEHD PN 10 DN355
- -Supratraversare
- -Subtraversare
- CVGA CVG CVA -Cămin de vane golire și aerisire/golire/aerisire
- IRP -Instalație de reducere presiune
- H -Hidrant suprateran DN80

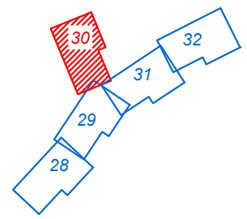

Proiectant INFRA PROJECT PROIECTARE CONSULTANȚĂ ASISTENȚĂ TEHNICĂ C.U.I.: RO 39463086, Iași, România	*Beneficiar* PRIMĂRIA ORAȘULUI SLĂNIC MOLDOVA	*Verificator / Expert*		*Cerința*	*Faza / Fase* S.F.
		Șef proiect / Design Team Leader	ing. Calancea Darius		
		Proiectat / Designer	ing. Calancea Darius		*Scara / Scale* 1:1000
		Proiectat / Designer	ing. Doroșcan Ovidiu		
		Proiect număr / Design number	59/2022	*Data/Date* decembrie 2022	

Titlu proiect / Design title
”Reabilitare, extindere și modernizare sistem de alimentare cu apă, stații de tratare în oraș Slănic Moldova”

Titlu planșă / Drawing title
Plan de situație - Soluția proiectată

Revizia / Revision 00

Format / Size A3 420mmx297mm

Planșa nr. / Page no. PSP-30

PLAN DE SITUAȚIE - SOLUȚIA PROIECTATĂ

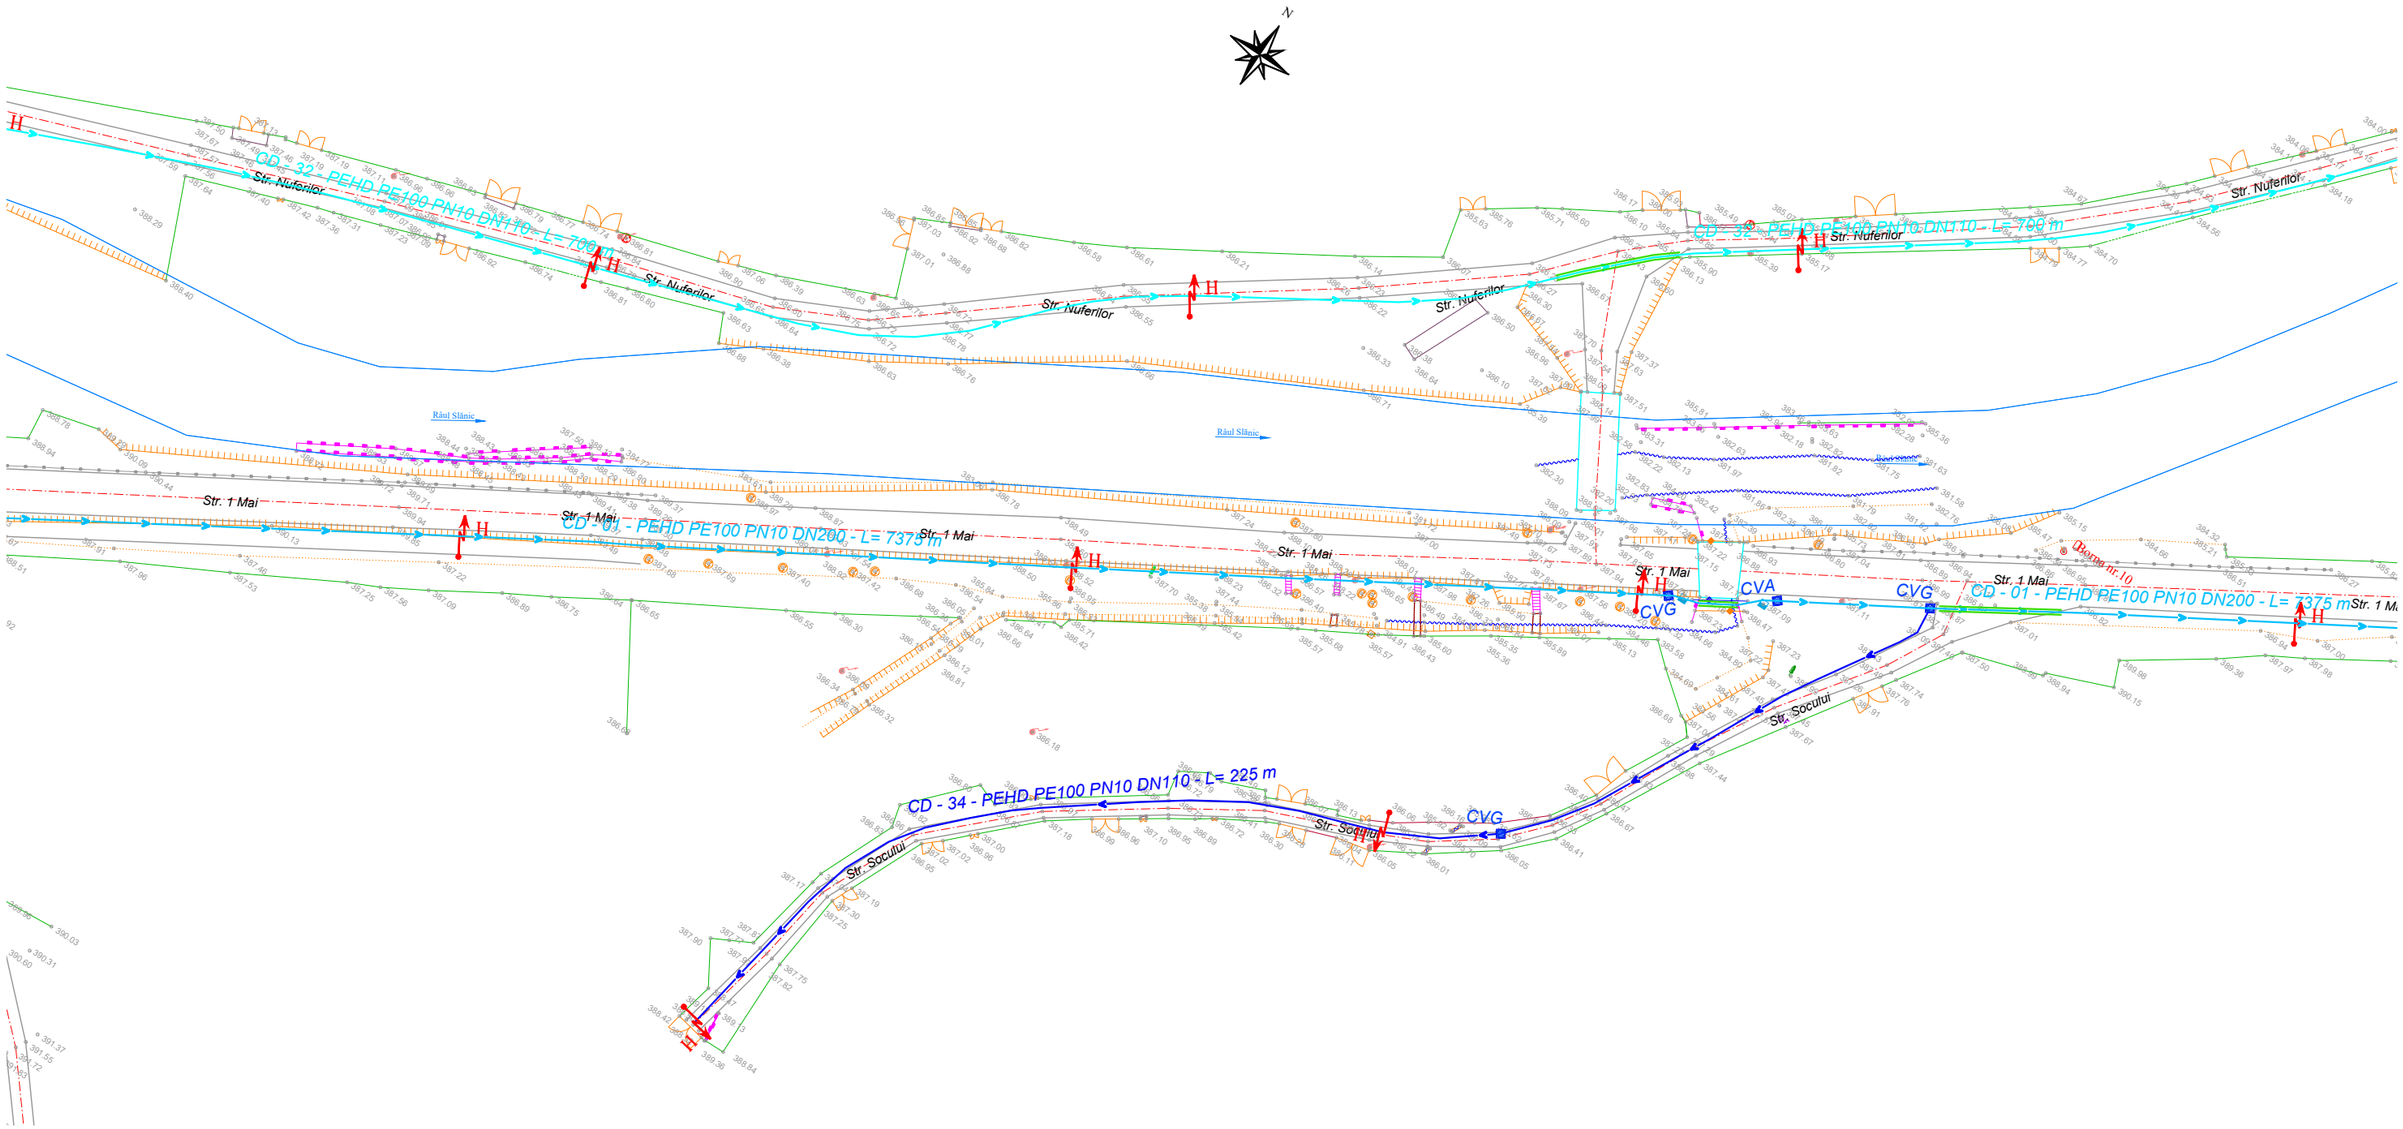

LEGENDĂ

EXISTENT

- Margine drum
- Ax drum
- Constructie
- Taluz
- Gard de lemn
- Gard de metal
- Gard de beton
- Gard de plasa
- Limita conventionala
- Gard de sarma ghimpata
- Limita "Apele Romane"
- Zid de sprijin
- Pod de beton
- Ax sant
- Rigola betonata
- Margine sant
- Platforma beton
- Conducta petrol
- Parapet metalic
- Conducta apa
- Conducta gaz
- Tub
- Pod metal
- Pod lemn
- Stalp de beton
- Stalp de lemn pt. tel.
- Panou publicitar
- Cutie gaz
- Aerisire gaz
- Gura canal
- Fantana
- Contor electric
- Arbori
- Stalp metal
- Punct statie
- Hidrant
- Indicator auto
- Borna km
- Cămin apă
- Lampadar
- Transformator
- Poarta

PROIECTAT

- -Rețea apă proiectată - PEHD PN 10 DN110
- -Rețea apă proiectată - PEHD PN 10 DN200
- -Rețea apă proiectată - PEHD PN 10 DN250
- -Rețea apă proiectată - PEHD PN 10 DN315
- -Rețea apă proiectată - PEHD PN 10 DN355
- -Supratraversare
- -Subtraversare
- -Cămin de vane golire și aerisire/golire/aerisire
- -Instalație de reducere presiune
- -Hidrant supraterran DN80

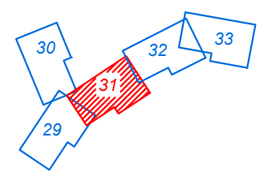

Proiectant INFRA PROJECT PROIECTARE CONSULTANȚĂ ASISTENȚĂ TEHNICĂ C.U.I.: RO 39463086, Iași, România	*Beneficiar* PRIMĂRIA ORAȘULUI SLĂNIC MOLDOVA	*Verificator / Expert*		*Cerința*	*Faza / Fase* S.F.	*Titlu proiect / Design title* ”Reabilitare, extindere și modernizare sistem de alimentare cu apă, stații de tratare în oraș Slănic Moldova”	*Revizia / Revision* 00
		Șef proiect / Design Team Leader	ing. Calancea Darius				*Format / Size* A3 420mmx297mm
		Proiectat / Designer	ing. Calancea Darius		*Scara / Scale* 1:1000	*Titlu planșă / Drawing title* Plan de situație - Soluția proiectată	*Planșa nr. / Page no.* PSP-31
		Proiectat / Designer	ing. Doroșcan Ovidiu				
		Proiect număr / Design number	59/2022	*Data/Date* decembrie 2022			

PLAN DE SITUAȚIE - SOLUȚIA PROIECTATĂ

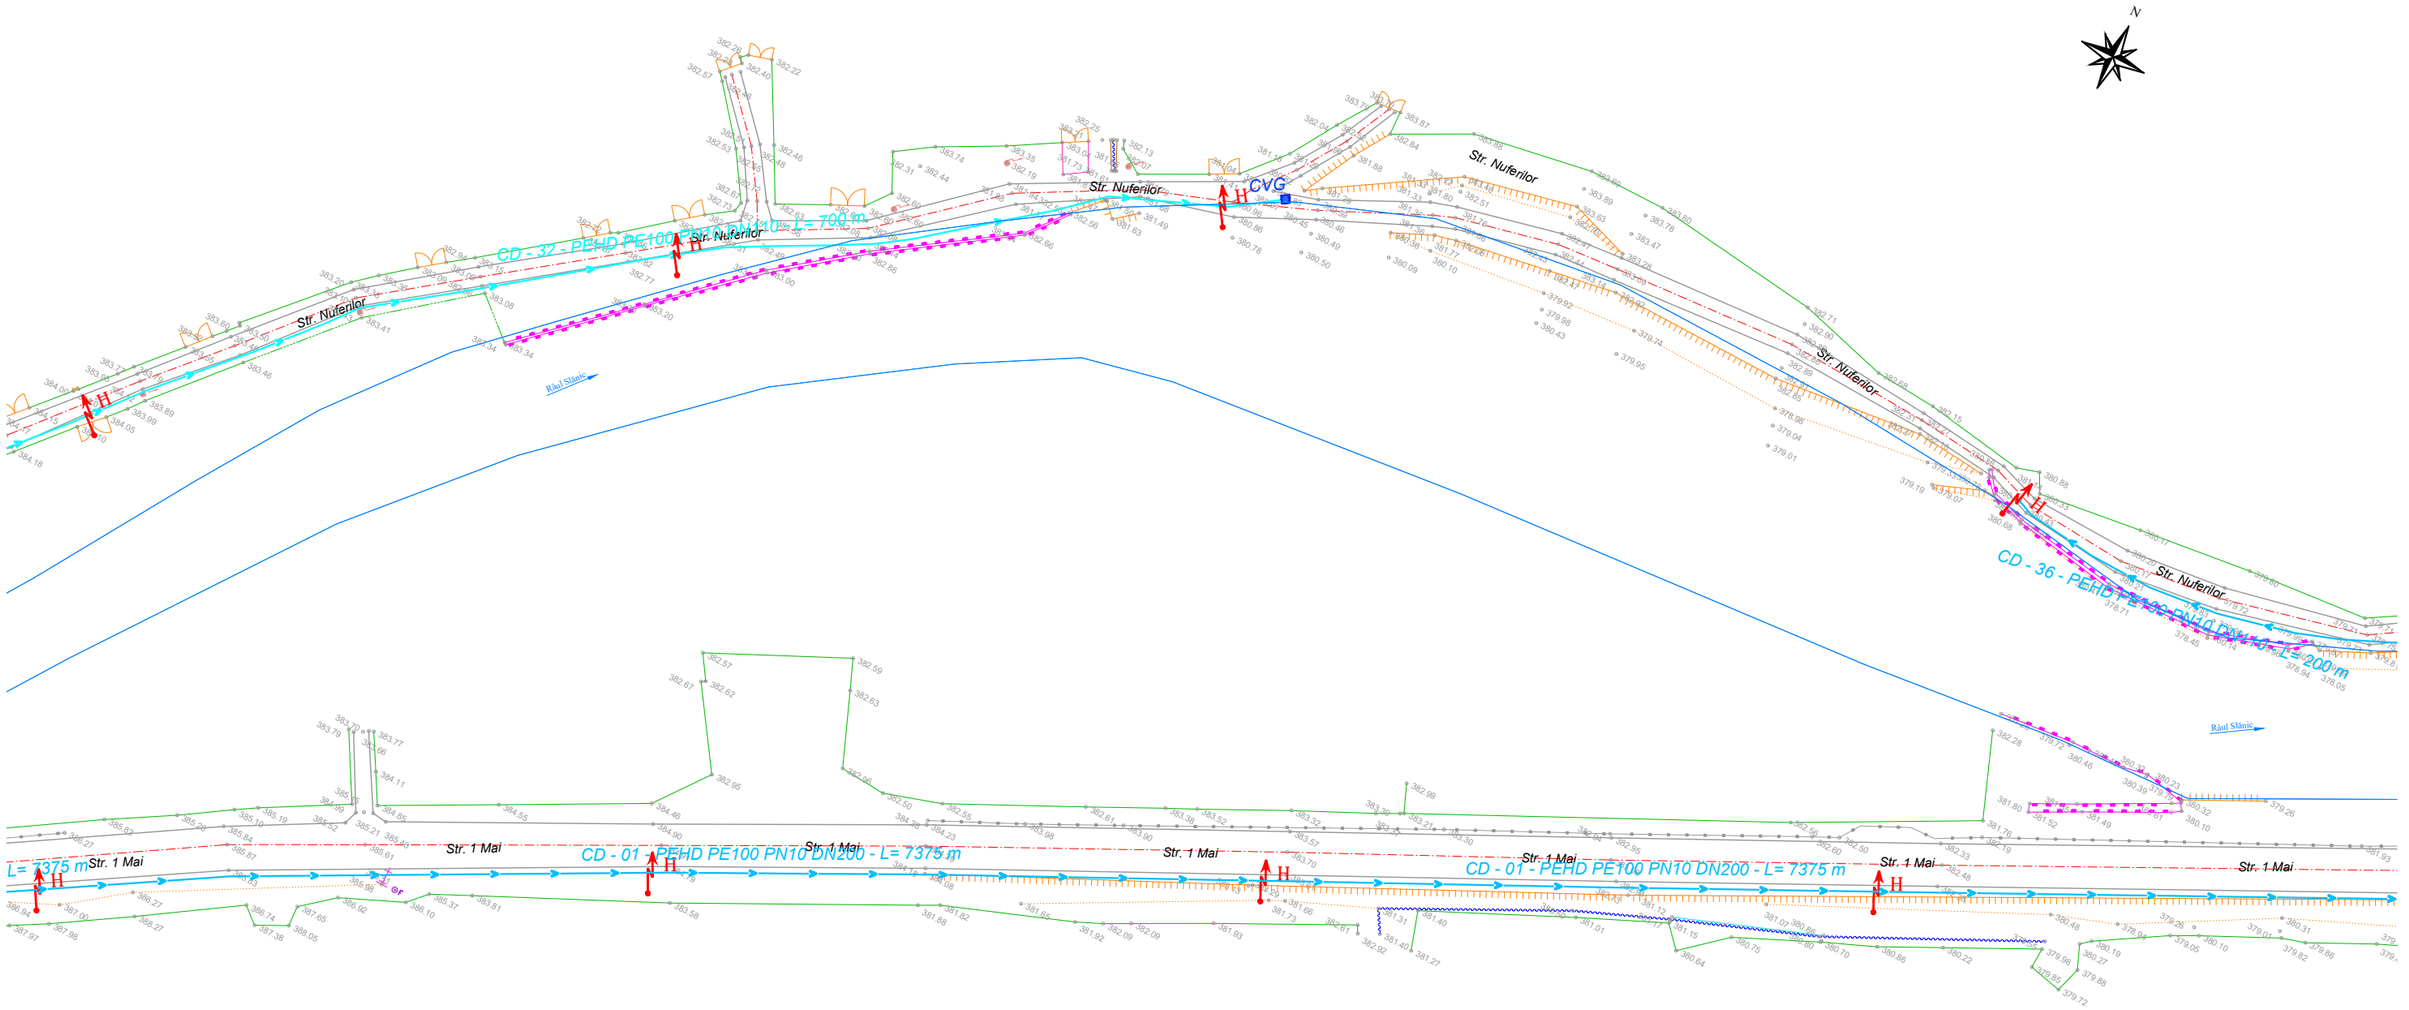

LEGENDĂ

EXISTENT

- Margine drum
- Ax drum
- Constructie
- Taluz
- Gard de lemn
- Gard de metal
- Gard de beton
- Gard de plasa
- Limita conventionala
- Gard de sarma ghimpata
- Limita "Apele Romane"
- Zid de sprijin
- Pod de beton
- Ax sant
- Rigola betonata
- Margine sant
- Platforma beton
- Parapet metalic
- Conducta petrol
- Conducta apa
- Conducta gaz
- Tub
- Pod metal
- Pod lemn
- Stalp de beton
- Stalp de lemn pt. tel.
- Panou publicitar
- Cutie gaz
- Aerisire gaz
- Gura canal
- Fantana
- Contor electric
- Arbori
- Stalp metal
- Punct statie
- Hidrant
- Indicator auto
- Borna km
- Cămin apă
- Lampadar
- Transformator
- Poarta

PROIECTAT

- -Rețea apă proiectată - PEHD PN 10 DN110
- -Rețea apă proiectată - PEHD PN 10 DN200
- -Rețea apă proiectată - PEHD PN 10 DN250
- -Rețea apă proiectată - PEHD PN 10 DN315
- -Rețea apă proiectată - PEHD PN 10 DN355
- -Supratraversare
- -Subtraversare
- -Cămin de vane golire și aerisire/golire/aerisire
- -Instalație de reducere presiune
- -Hidrant suprateran DN80

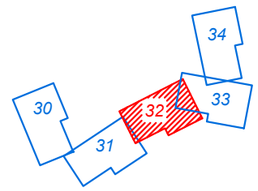

Proiectant INFRA PROJECT PROIECTARE CONSULTANȚĂ ASISTENȚĂ TEHNICĂ C.U.I.: RO 39463086, Iași, România	*Beneficiar* PRIMĂRIA ORAȘULUI SLĂNIC MOLDOVA	*Verificator / Expert*		*Cerința*	*Faza / Fase* S.F.	*Titlu proiect / Design title* ”Reabilitare, extindere și modernizare sistem de alimentare cu apă, stații de tratare în oraș Slănic Moldova”	*Revizia / Revision* 00
		Șef proiect / Design Team Leader	ing. Calancea Darius				*Format / Size* A3 420mmx297mm
		Proiectat / Designer	ing. Calancea Darius		*Scara / Scale* 1:1000	*Titlu planșă / Drawing title* Plan de situație - Soluția proiectată	*Planșa nr. / Page no.* PSP-32
		Proiectat / Designer	ing. Doroșcan Ovidiu				
		Proiect număr / Design number	59/2022	*Data/Date* decembrie 2022			

PLAN DE SITUAȚIE - SOLUȚIA PROIECTATĂ

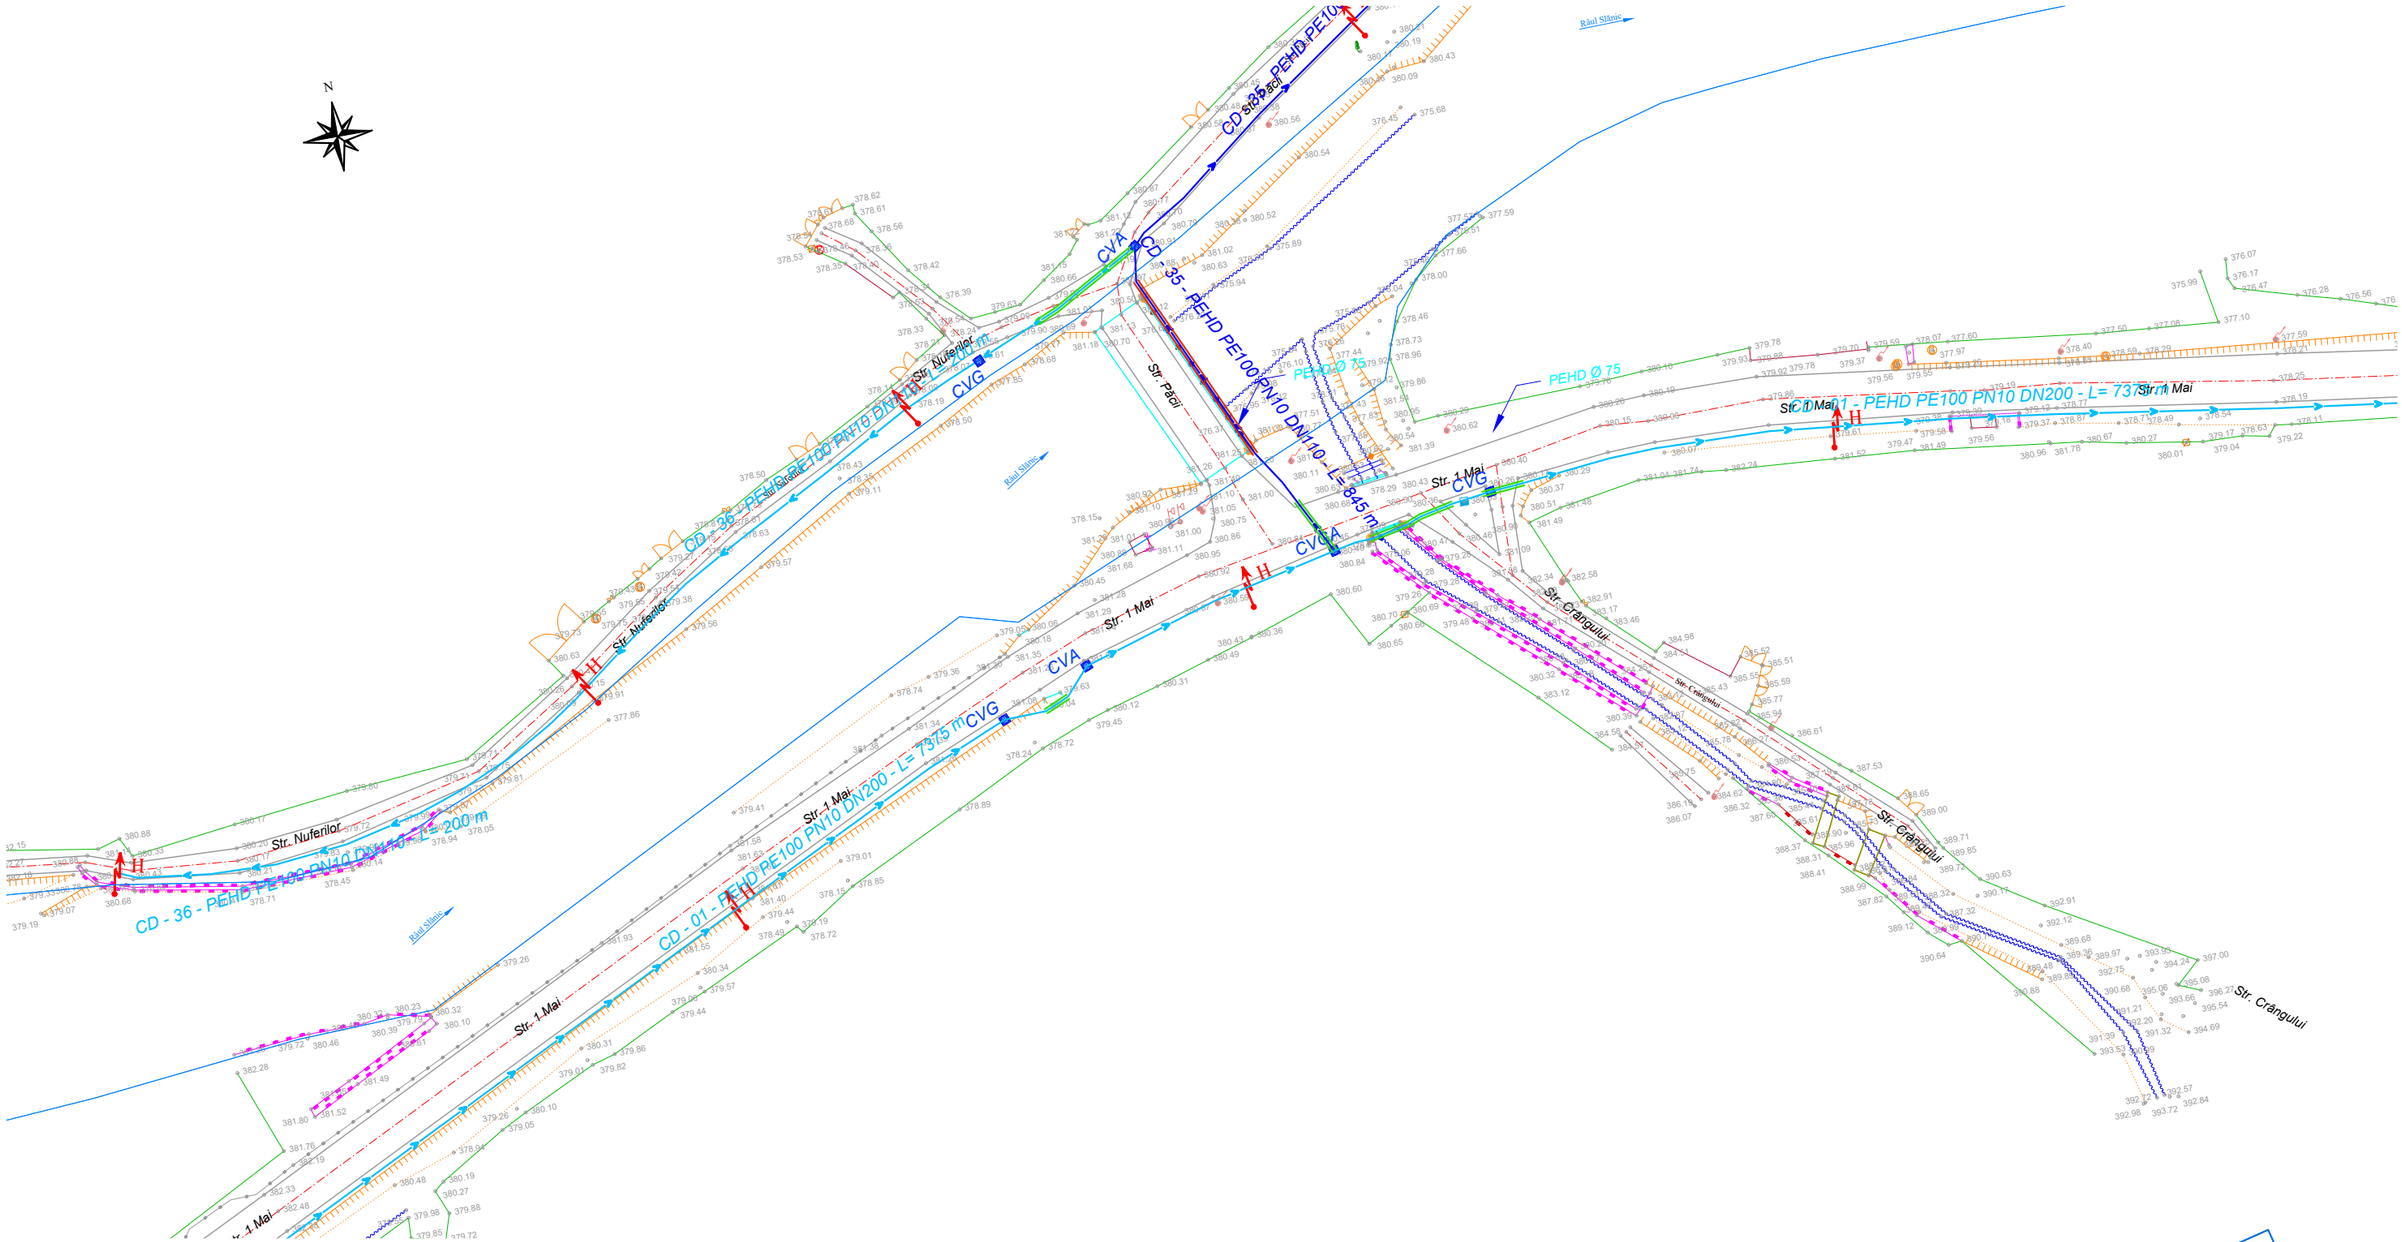

LEGENDĂ

EXISTENT

- Margine drum
- Ax drum
- Construcție
- Taluz
- Gard de lemn
- Gard de metal
- Gard de beton
- Gard de plasa
- Limita convențională
- Gard de sarma ghimpata
- Limita "Apele Romane"
- Zid de sprijin
- Pod de beton
- Ax sant
- Rigola betonata
- Margine sant
- Platforma beton
- Conducta petrol
- Parapet metalic
- Conducta apa
- Conducta gaz
- Tub
- Pod metal
- Pod lemn
- Stalp de beton
- Stalp de lemn pt. tel.
- Panou publicitar
- Cutie gaz
- Aerisire gaz
- Gura canal
- Fantana
- Contor electric
- Arbori
- Stalp metal
- Punct statie
- Hidrant
- Indicator auto
- Borna km
- Cămin apă
- Lampadar
- Transformator
- Poarta

PROIECTAT

- PEHD DN110 -Rețea apă proiectată - PEHD PN 10 DN110
- PEHD DN200 -Rețea apă proiectată - PEHD PN 10 DN200
- PEHD DN250 -Rețea apă proiectată - PEHD PN 10 DN250
- PEHD DN315 -Rețea apă proiectată - PEHD PN 10 DN315
- PEHD DN355 -Rețea apă proiectată - PEHD PN 10 DN355
- -Supratraversare
- -Subtraversare
- CVGA CVG CVA -Cămin de vane golire și aerisire/golire/aerisire
- IRP -Instalație de reducere presiune
- H -Hidrant suprateran DN80

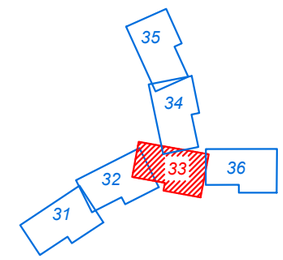

Proiectant **INFRA PROJECT** PROIECTARE CONSULTANȚĂ ASISTENȚĂ TEHNICĂ C.U.I.: RO 39463086, Iași, România	*Beneficiar* PRIMĂRIA ORAȘULUI SLĂNIC MOLDOVA	*Verificator / Expert*		*Cerința*	*Faza / Fase* S.F.
		Șef proiect / Design Team Leader	ing. Calancea Darius		
		Proiectat / Designer	ing. Calancea Darius		*Scara / Scale* 1:1000
		Proiectat / Designer	ing. Doroșcan Ovidiu		
		Proiect număr / Design number	59/2022	*Data/Date* decembrie 2022	

Titlu proiect / Design title
”Reabilitare, extindere și modernizare sistem de alimentare cu apă, stații de tratare în oraș Slănic Moldova”

Titlu planșă / Drawing title
Plan de situație - Soluția proiectată

Revizia / Revision 00

Format / Size A3 420mmx297mm

Planșa nr. / Page no. PSP-33

PLAN DE SITUAȚIE - SOLUȚIA PROIECTATĂ

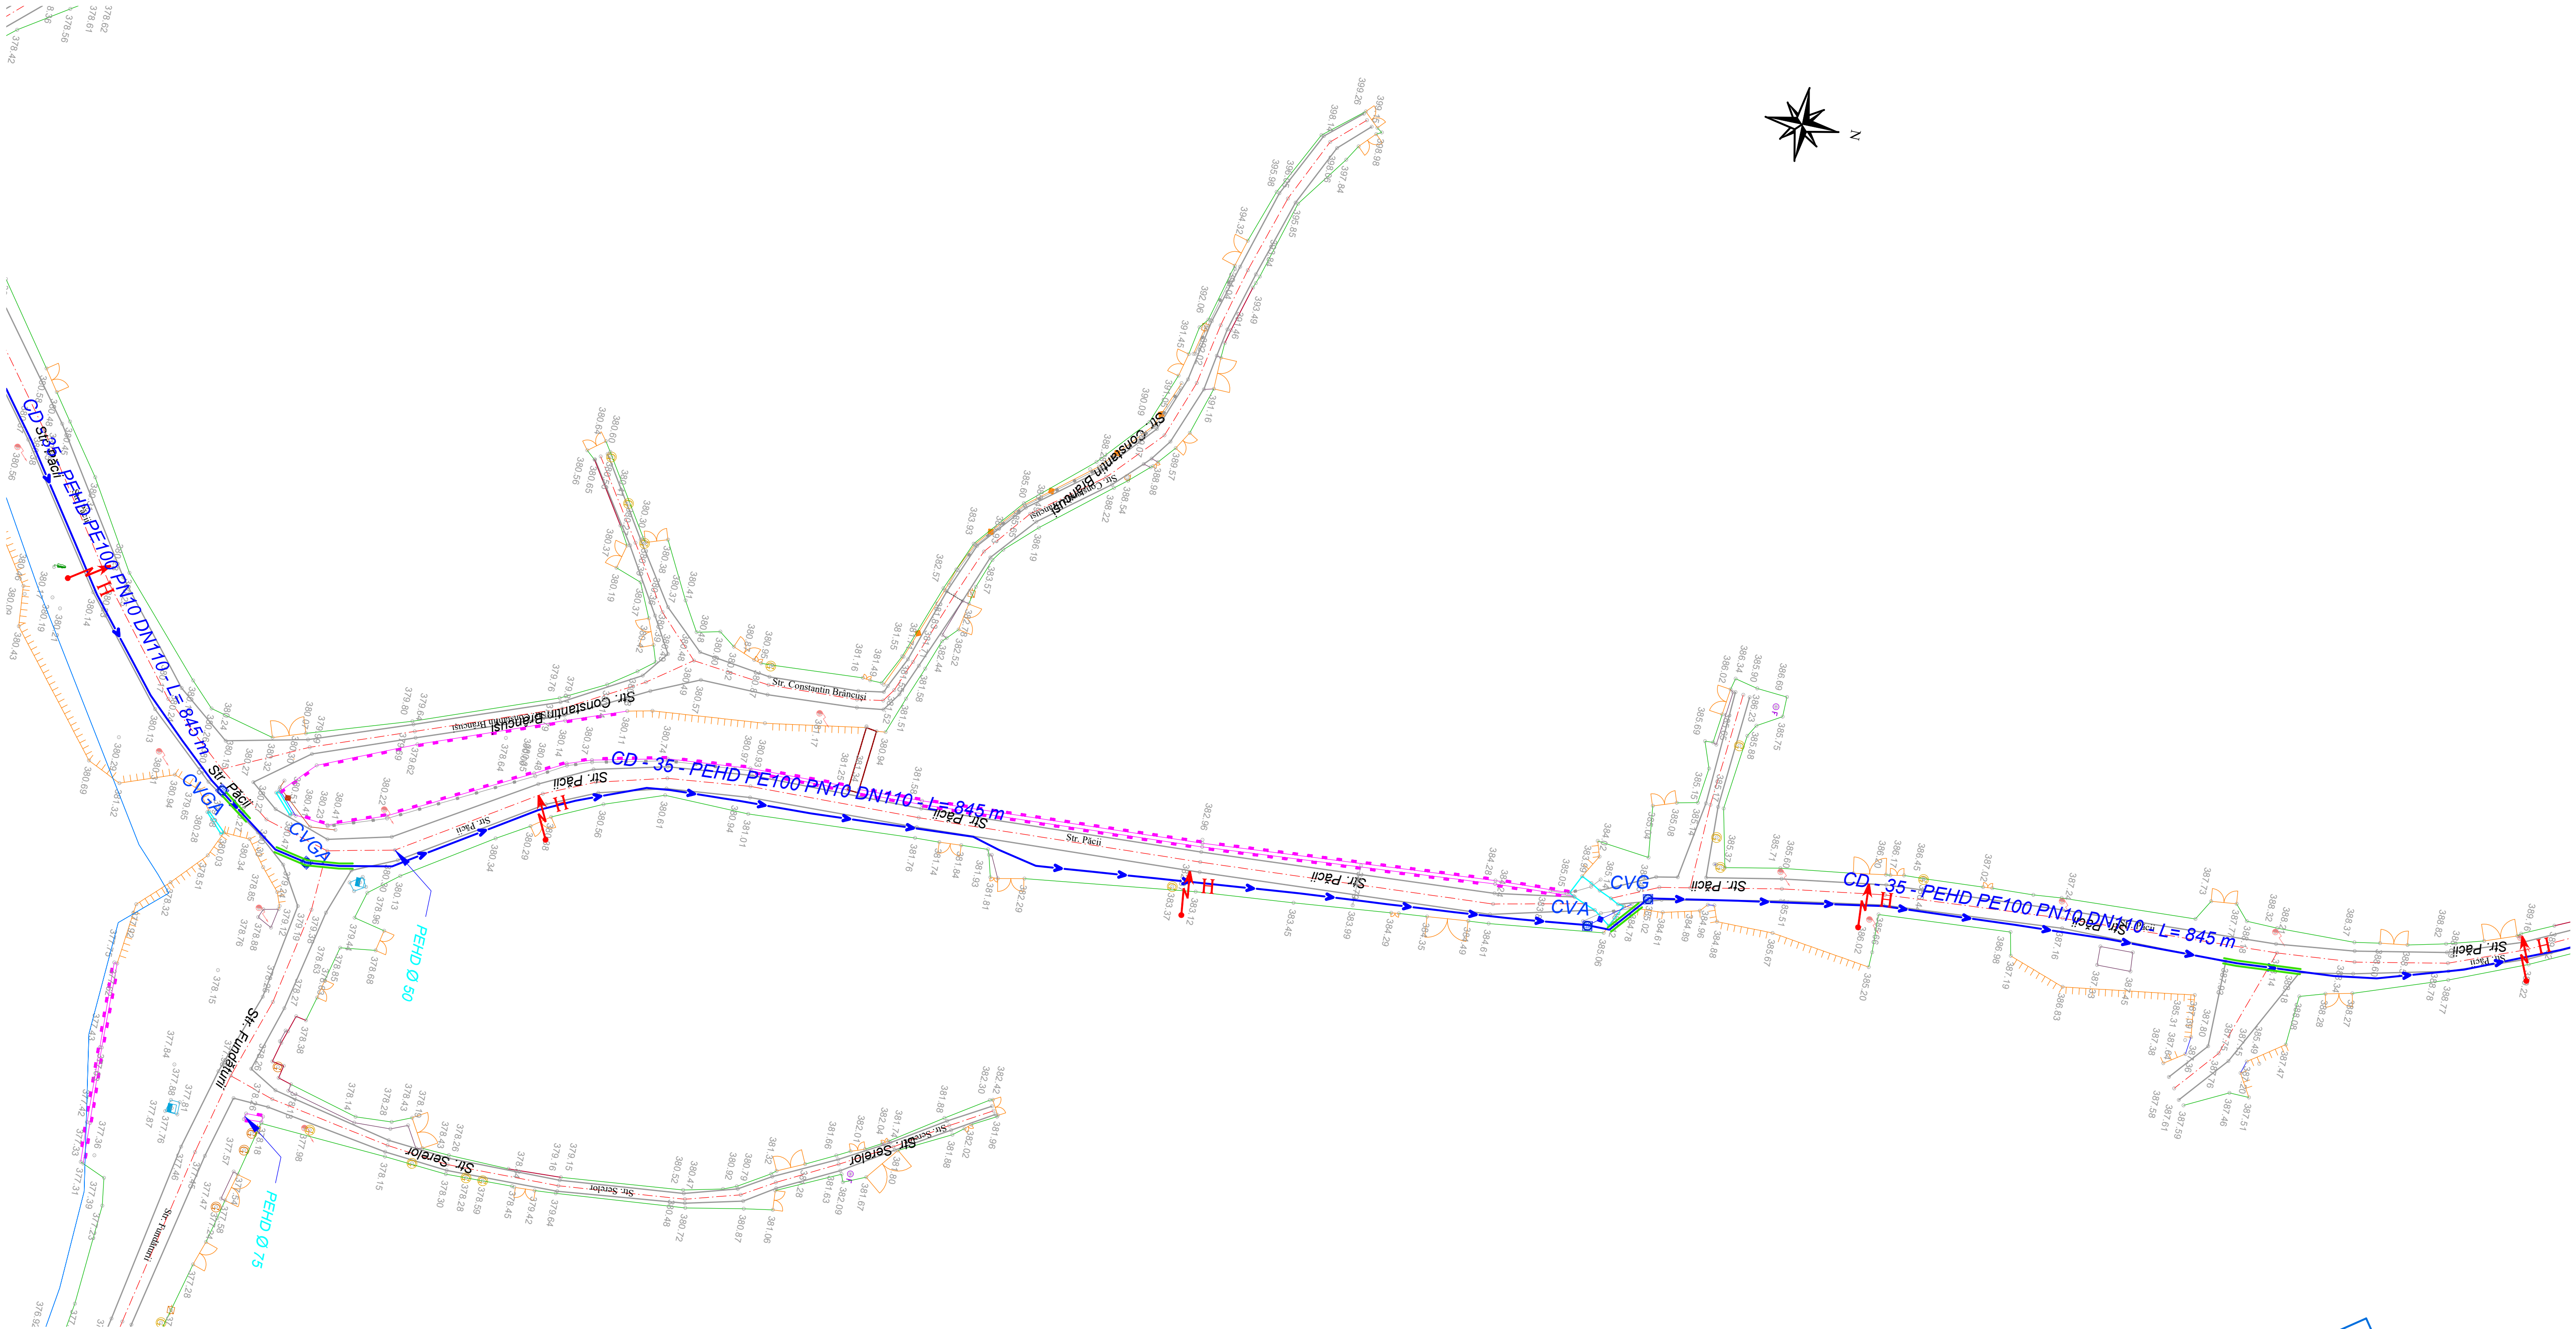

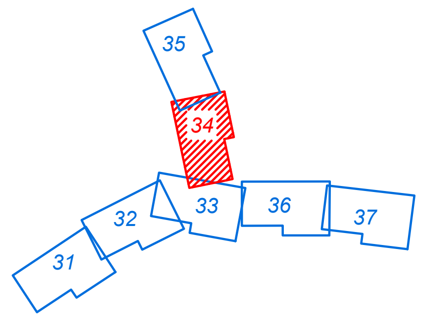

LEGENDĂ

EXISTENT

Margine drum	Pod de beton	Stalp de beton	Stalp metal
Ax drum	Ax sant	Stalp de lemn pt. tel.	Punct statie
Constructie	Rigola betonata	Panou publicitar	Hidrant
Taluz	Margine sant	Cutie gaz	Indicator auto
Gard de lemn	Platforma beton	Aerisire gaz	Borna km
Gard de metal	Conducta petrol	Gura canal	Cămin apă
Gard de beton	Parapet metalic	Fantana	Lampadar
Gard de plasa	Conducta apa	Contor electric	Transformator
Limita conventionala	Conducta gaz	Arbori	Poarta
Gard de sarma ghimpata	Tub		
Limita "Apele Romane"	Pod metal		
Zid de sprijin	Pod lemn		

PROIECTAT

- PEHD DN110 -Rețea apă proiectată - PEHD PN 10 DN110
- PEHD DN200 -Rețea apă proiectată - PEHD PN 10 DN200
- PEHD DN250 -Rețea apă proiectată - PEHD PN 10 DN250
- PEHD DN315 -Rețea apă proiectată - PEHD PN 10 DN315
- PEHD DN355 -Rețea apă proiectată - PEHD PN 10 DN355
- -Supratraversare
- -Subtraversare
- CVGA CVG CVA -Cămin de vane golire și aerisire/golire/aerisire
- IRP -Instalație de reducere presiune
- H -Hidrant suprateran DN80

Proiectant INFRA PROJECT — PROIECTARE CONSULTANȚĂ ASISTENȚĂ TEHNICĂ — C.U.I.: RO 39463086, Iași, România	*Beneficiar* PRIMĂRIA ORAȘULUI SLĂNIC MOLDOVA	*Verificator / Expert*	*Cerința*	*Faza / Fase* S.F.	*Titlu proiect / Design title* "Reabilitare, extindere și modernizare sistem de alimentare cu apă, stații de tratare în oraș Slănic Moldova"
		Șef proiect / Design Team Leader	ing. Calancea Darius	*Scara / Scale* 1:1000	*Titlu planșă / Drawing title* Plan de situație - Soluția proiectată
		Proiectat / Designer	ing. Calancea Darius		*Revizia / Revision* 00
		Proiectat / Designer	ing. Doroșcan Ovidiu		*Format / Size* A3 420mmx297mm
		Proiect număr / Design number 59/2022	*Data/Date* decembrie 2022		*Planșa nr. / Page no.* PSP-34

PLAN DE SITUAȚIE - SOLUȚIA PROIECTATĂ

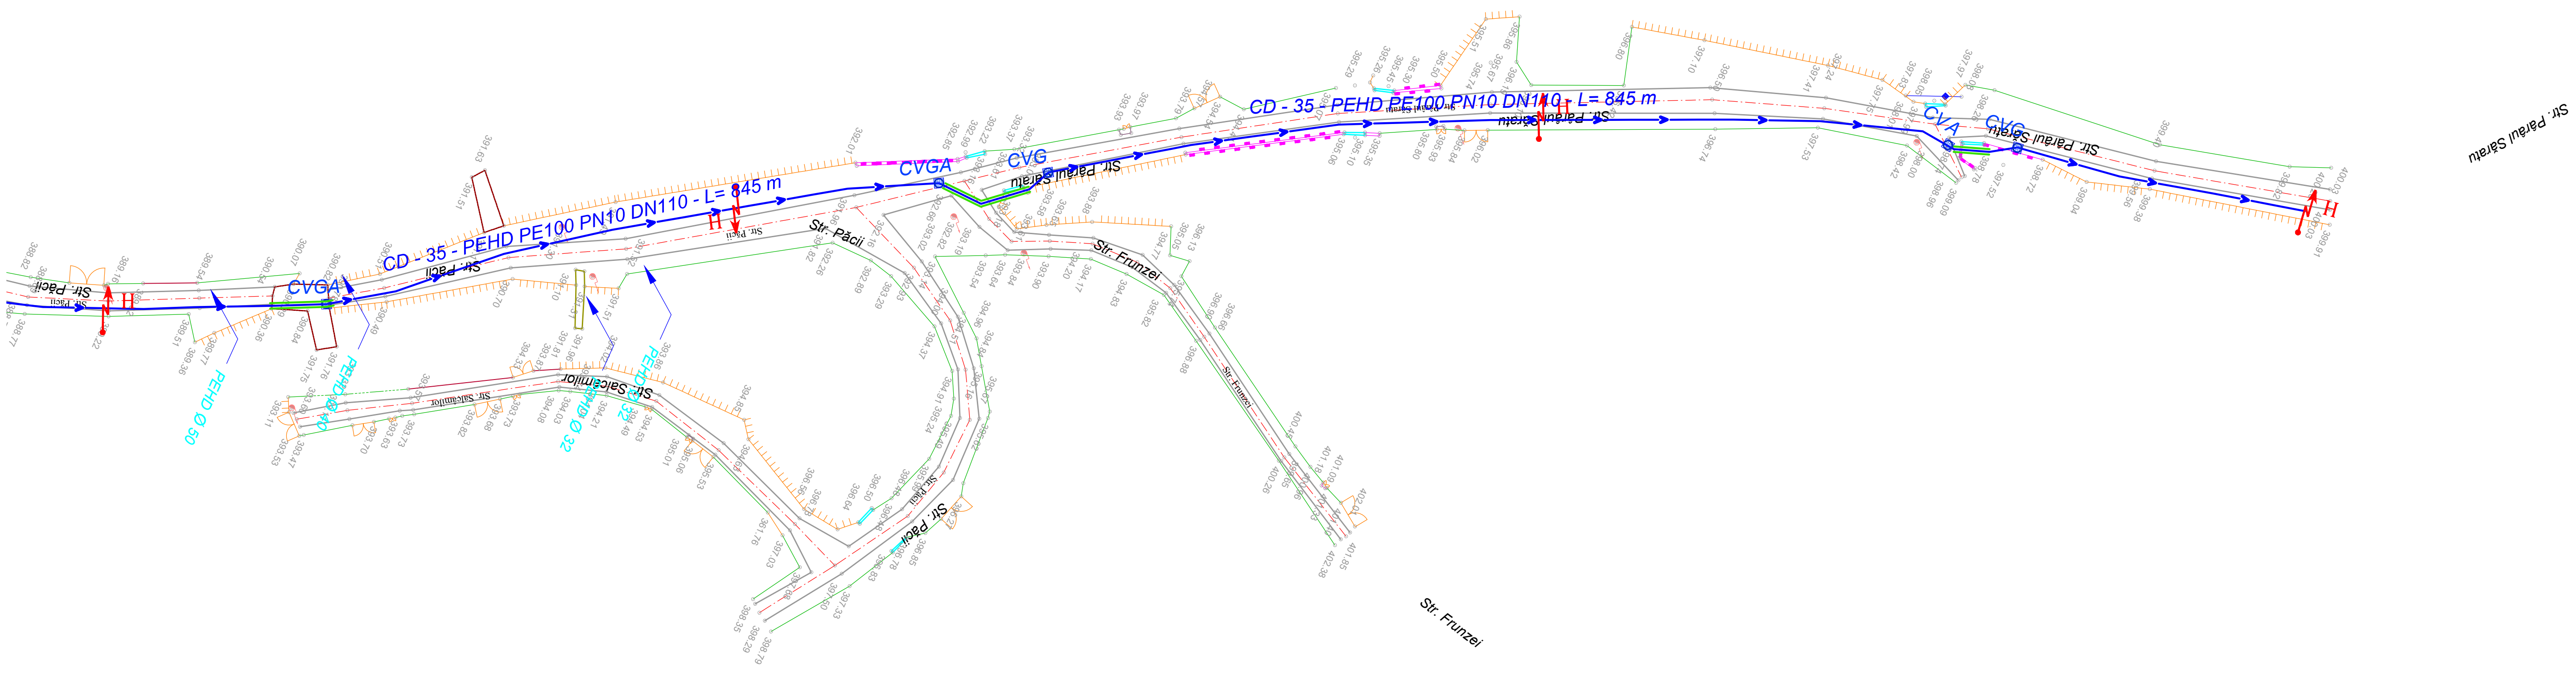

LEGENDĂ

EXISTENT

Margine drum
Ax drum
Constructie
Taluz
Gard de lemn
Gard de metal
Gard de beton
Gard de plasa
Limita conventionala
Gard de sarma ghimpata
Limita "Apele Romane"
Zid de sprijin
Pod de beton
Ax sant
Rigola betonata
Margine sant
Platforma beton
Conducta petrol
Parapet metalic
Conducta apa
Conducta gaz
Tub
Pod metal
Pod lemn
Stalp de beton
Stalp de lemn pt. tel.
Panou publicitar
Cutie gaz
Aerisire gaz
Gura canal
Fantana
Contor electric
Arbori
Stalp metal
Punct statie
Hidrant
Indicator auto
Borna km
Cămin apă
Lampadar
Transformator
Poarta

PROIECTAT

PEHD DN110 -Rețea apă proiectată - PEHD PN 10 DN110
PEHD DN200 -Rețea apă proiectată - PEHD PN 10 DN200
PEHD DN250 -Rețea apă proiectată - PEHD PN 10 DN250
PEHD DN315 -Rețea apă proiectată - PEHD PN 10 DN315
PEHD DN355 -Rețea apă proiectată - PEHD PN 10 DN355
-Supratraversare
-Subtraversare
CVGA CVG CVA -Cămin de vane golire și aerisire/golire/aerisire
IRP -Instalație de reducere presiune
H -Hidrant suprateran DN80

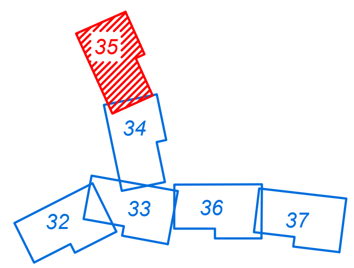

Proiectant INFRA PROJECT PROIECTARE CONSULTANȚĂ ASISTENȚĂ TEHNICĂ C.U.I.: RO 39463086, Iași, România	*Beneficiar* PRIMĂRIA ORAȘULUI SLĂNIC MOLDOVA	*Verificator / Expert* — *Cerința* *Șef proiect / Design Team Leader* ing. Calancea Darius *Proiectat / Designer* ing. Calancea Darius *Proiectat / Designer* ing. Doroșcan Ovidiu *Proiect număr / Design number* 59/2022 *Data/Date* decembrie 2022	*Faza / Fase* S.F. *Scara / Scale* 1:1000	*Titlu proiect / Design title* ”Reabilitare, extindere și modernizare sistem de alimentare cu apă, stații de tratare în oraș Slănic Moldova” *Titlu planșă / Drawing title* Plan de situație - Soluția proiectată
				Revizia / Revision 00 *Format / Size* A3 420mmx297mm *Planșa nr. / Page no.* PSP-35

PLAN DE SITUAȚIE - SOLUȚIA PROIECTATĂ

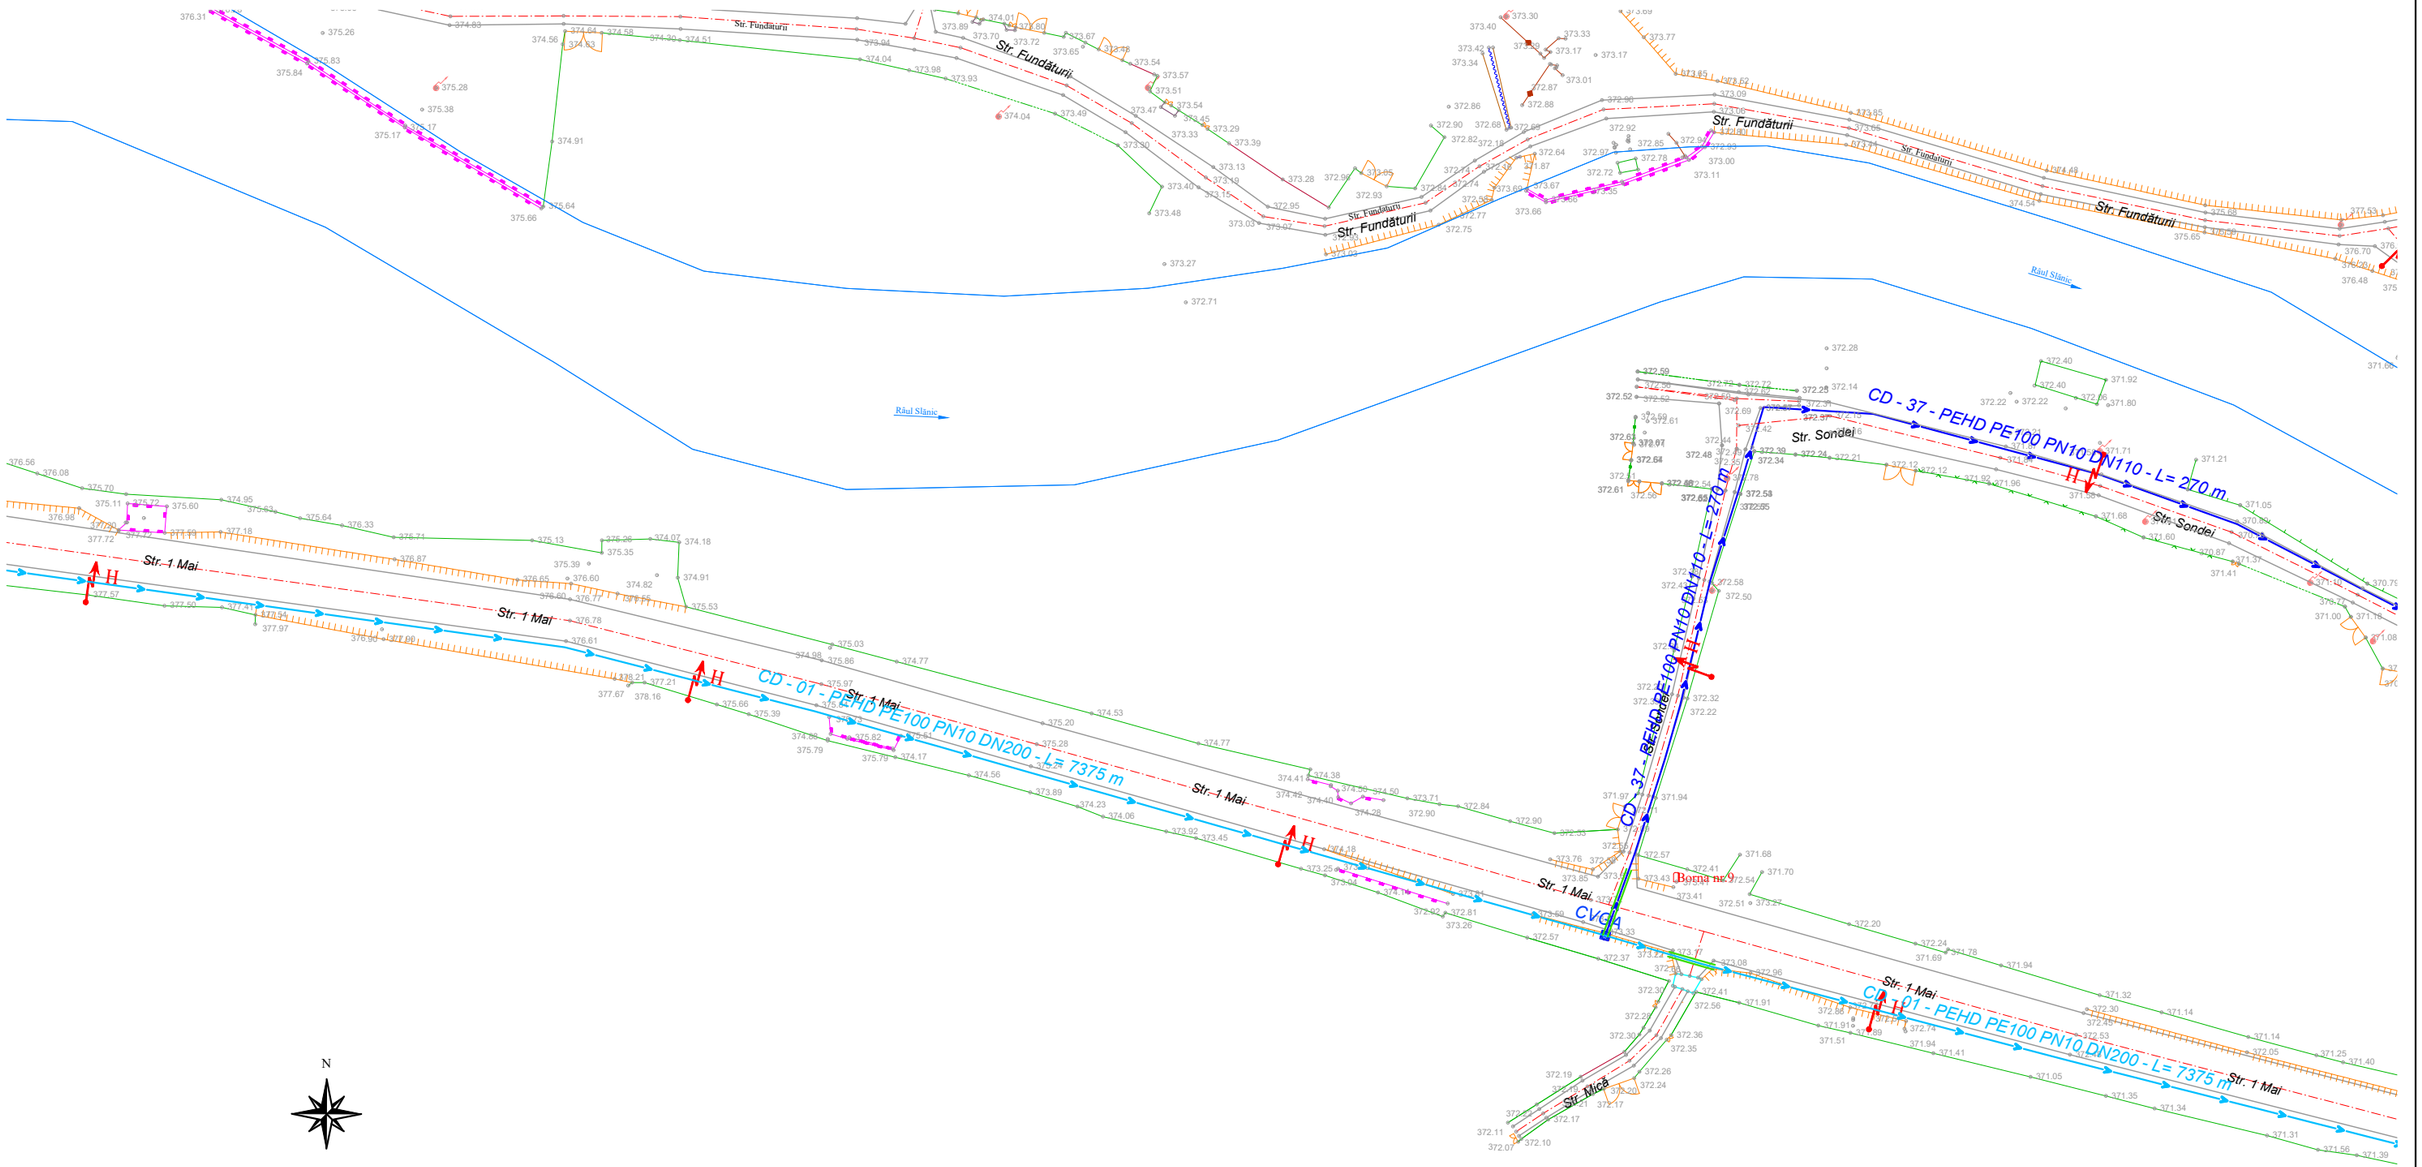

N

LEGENDĂ

EXISTENT

- Margine drum
- Ax drum
- Constructie
- Taluz
- Gard de lemn
- Gard de metal
- Gard de beton
- Gard de plasa
- Limita conventionala
- Gard de sarma ghimpata
- Limita "Apele Romane"
- Zid de sprijin
- Pod de beton
- Ax sant
- Rigola betonata
- Margine sant
- Platforma beton
- Conducta petrol
- Parapet metalic
- Conducta apa
- Conducta gaz
- Tub
- Pod metal
- Pod lemn
- Stalp de beton
- Stalp de lemn pt. tel.
- Panou publicitar
- Cutie gaz
- Aerisire gaz
- Gura canal
- Fantana
- Contor electric
- Arbori
- Stalp metal
- Punct statie
- Hidrant
- Indicator auto
- Borna km
- Cămin apă
- Lampadar
- Transformator
- Poarta

PROIECTAT

- PEHD DN110 -Rețea apă proiectată - PEHD PN 10 DN110
- PEHD DN200 -Rețea apă proiectată - PEHD PN 10 DN200
- PEHD DN250 -Rețea apă proiectată - PEHD PN 10 DN250
- PEHD DN315 -Rețea apă proiectată - PEHD PN 10 DN315
- PEHD DN355 -Rețea apă proiectată - PEHD PN 10 DN355
- -Supratraversare
- -Subtraversare
- CVGA CVC CVA -Cămin de vane golire și aerisire/golire/aerisire
- IRP -Instalație de reducere presiune
- H -Hidrant suprateran DN80

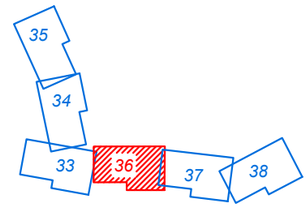

Proiectant INFRA PROJECT PROIECTARE CONSULTANȚĂ ASISTENȚĂ TEHNICĂ C.U.I.: RO 39463086, Iași, România	*Beneficiar* PRIMĂRIA ORAȘULUI SLĂNIC MOLDOVA	*Verificator / Expert*		*Cerința*	*Faza / Fase* S.F.	*Titlu proiect / Design title* ”Reabilitare, extindere și modernizare sistem de alimentare cu apă, stații de tratare în oraș Slănic Moldova”	*Revizia / Revision* 00
		Șef proiect / Design Team Leader	ing. Calancea Darius				*Format / Size* A3 420mmx297mm
		Proiectat / Designer	ing. Calancea Darius		*Scara / Scale* 1:1000	*Titlu planșă / Drawing title* Plan de situație - Soluția proiectată	*Planșa nr. / Page no.* PSP-36
		Proiectat / Designer	ing. Doroșcan Ovidiu				
		Proiect număr / Design number	59/2022	*Data/Date* decembrie 2022			

PLAN DE SITUAȚIE - SOLUȚIA PROIECTATĂ

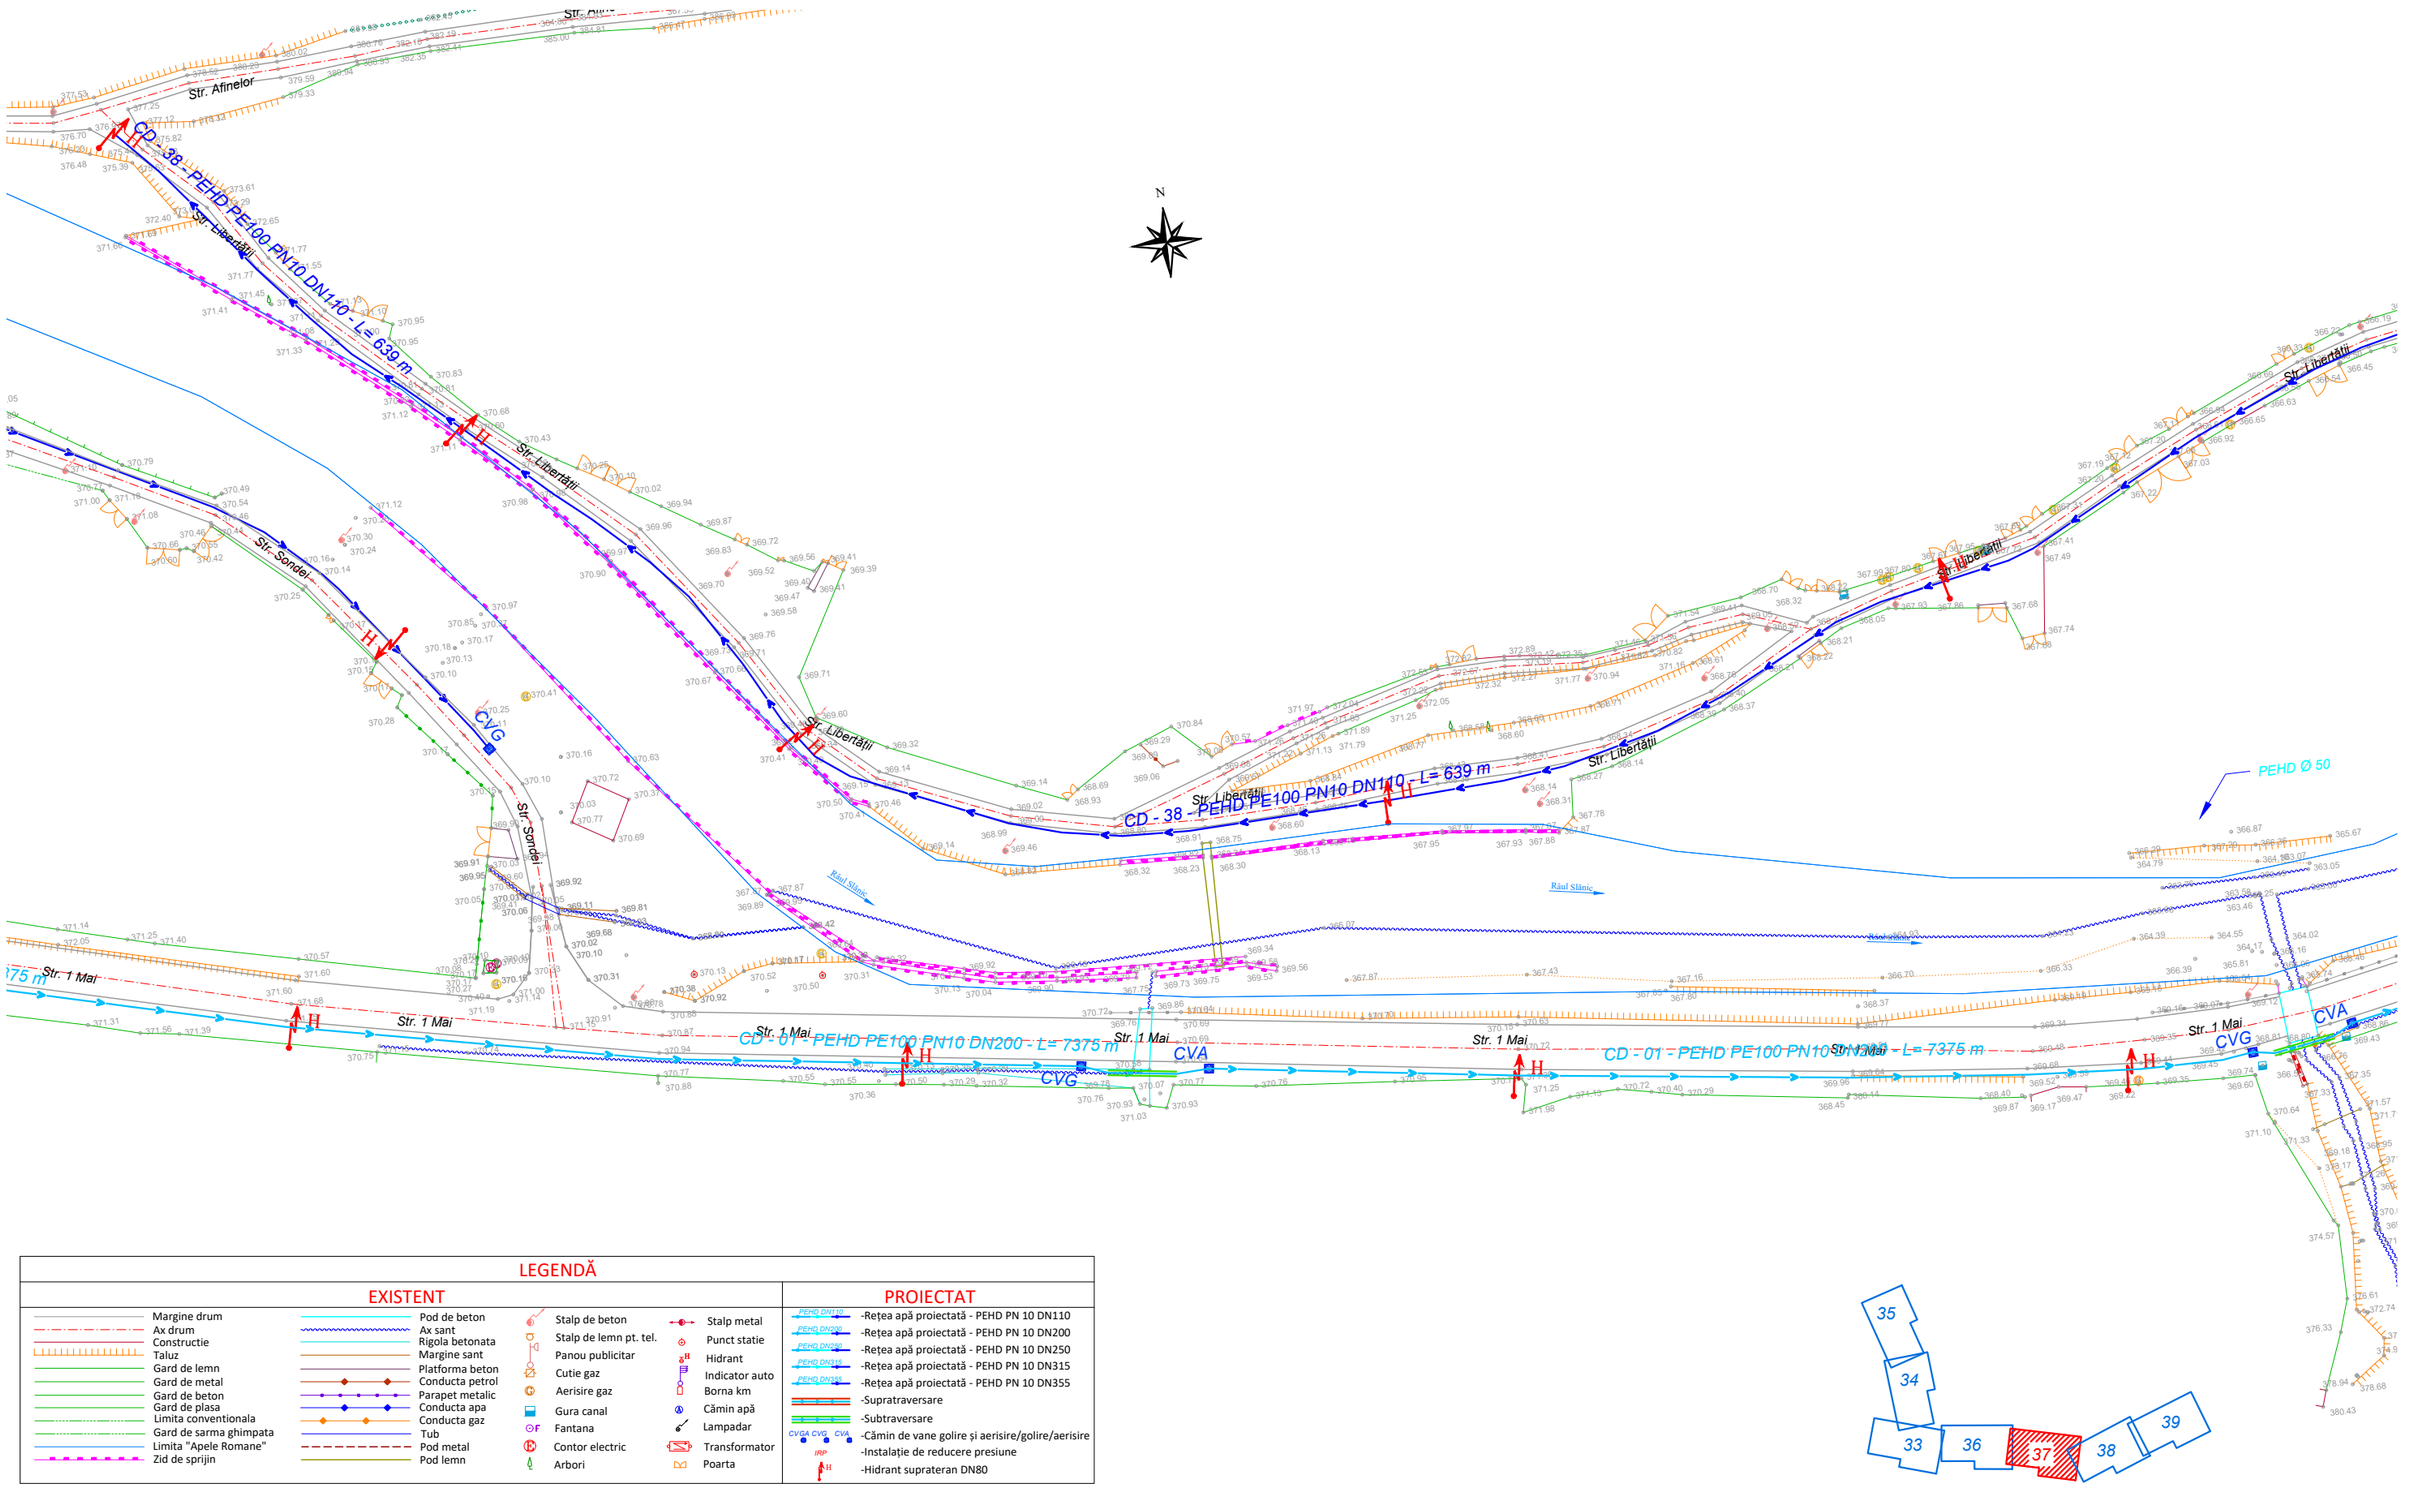

LEGENDĂ

EXISTENT

- Margine drum
- Ax drum
- Constructie
- Taluz
- Gard de lemn
- Gard de metal
- Gard de beton
- Gard de plasa
- Limita conventionala
- Gard de sarma ghimpata
- Limita "Apele Romane"
- Zid de sprijin
- Pod de beton
- Ax sant
- Rigola betonata
- Margine sant
- Platforma beton
- Conducta petrol
- Parapet metalic
- Conducta apa
- Conducta gaz
- Tub
- Pod metal
- Pod lemn
- Stalp de beton
- Stalp de lemn pt. tel.
- Panou publicitar
- Cutie gaz
- Aerisire gaz
- Gura canal
- Fantana
- Contor electric
- Arbori
- Stalp metal
- Punct statie
- Hidrant
- Indicator auto
- Borna km
- Cămin apă
- Lampadar
- Transformator
- Poarta

PROIECTAT

- PEHD DN110 -Rețea apă proiectată - PEHD PN 10 DN110
- PEHD DN200 -Rețea apă proiectată - PEHD PN 10 DN200
- PEHD DN250 -Rețea apă proiectată - PEHD PN 10 DN250
- PEHD DN315 -Rețea apă proiectată - PEHD PN 10 DN315
- PEHD DN355 -Rețea apă proiectată - PEHD PN 10 DN355
- -Supratraversare
- -Subtraversare
- CVGA CVG CVA -Cămin de vane golire și aerisire/golire/aerisire
- IRP -Instalație de reducere presiune
- H -Hidrant suprateran DN80

Proiectant INFRA PROJECT PROIECTARE CONSULTANȚĂ ASISTENȚĂ TEHNICĂ C.U.I.: RO 39463086, Iași, România	*Beneficiar* PRIMĂRIA ORAȘULUI SLĂNIC MOLDOVA	*Verificator / Expert*		*Cerința*	*Faza / Fase* S.F.	*Titlu proiect / Design title* ”Reabilitare, extindere și modernizare sistem de alimentare cu apă, stații de tratare în oraș Slănic Moldova”	*Revizia / Revision* 00
		Șef proiect / Design Team Leader	ing. Calancea Darius				*Format / Size* A3 420mmx297mm
		Proiectat / Designer	ing. Calancea Darius		*Scara / Scale* 1:1000	*Titlu planșă / Drawing title* Plan de situație - Soluția proiectată	
		Proiectat / Designer	ing. Doroșcan Ovidiu				*Planșa nr. / Page no.* PSP-37
		Proiect număr / Design number	59/2022	*Data/Date* decembrie 2022			

PLAN DE SITUAȚIE - SOLUȚIA PROIECTATĂ

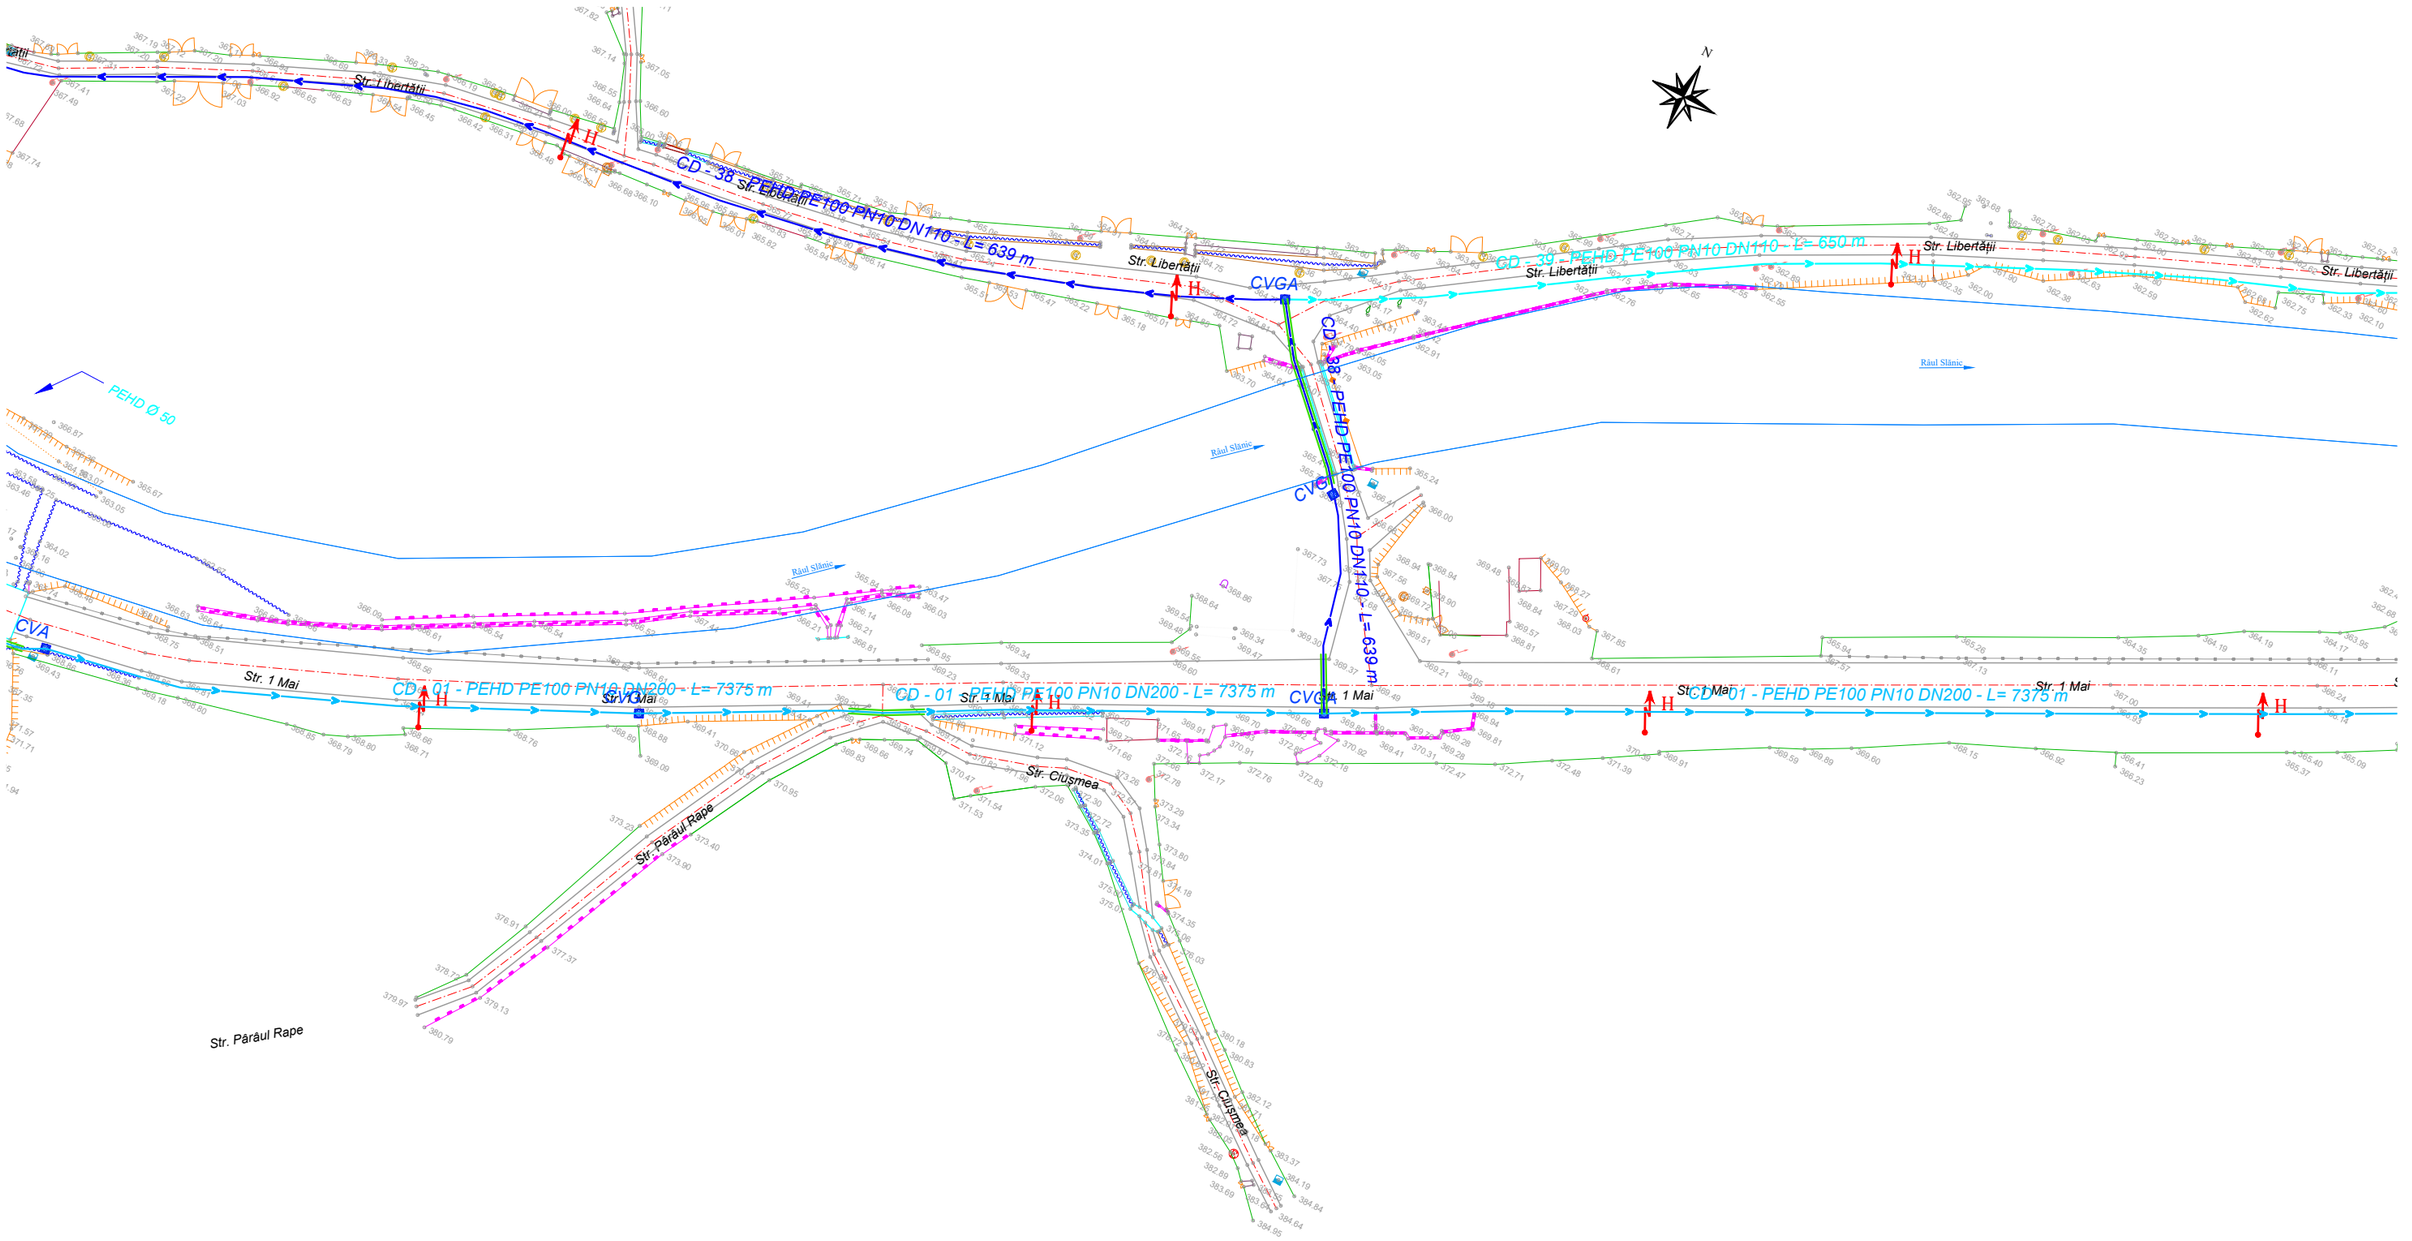

LEGENDĂ

EXISTENT

- Margine drum
- Ax drum
- Constructie
- Taluz
- Gard de lemn
- Gard de metal
- Gard de beton
- Gard de plasa
- Limita conventionala
- Gard de sarma ghimpata
- Limita "Apele Romane"
- Zid de sprijin
- Pod de beton
- Ax sant
- Rigola betonata
- Margine sant
- Platforma beton
- Conducta petrol
- Parapet metalic
- Conducta apa
- Conducta gaz
- Tub
- Pod metal
- Pod lemn
- Stalp de beton
- Stalp de lemn pt. tel.
- Panou publicitar
- Cutie gaz
- Aerisire gaz
- Gura canal
- Fantana
- Contor electric
- Arbori
- Stalp metal
- Punct statie
- Hidrant
- Indicator auto
- Borna km
- Cămin apă
- Lampadar
- Transformator
- Poarta

PROIECTAT

- PEHD DN110 -Rețea apă proiectată - PEHD PN 10 DN110
- PEHD DN200 -Rețea apă proiectată - PEHD PN 10 DN200
- PEHD DN250 -Rețea apă proiectată - PEHD PN 10 DN250
- PEHD DN315 -Rețea apă proiectată - PEHD PN 10 DN315
- PEHD DN355 -Rețea apă proiectată - PEHD PN 10 DN355
- -Supratraversare
- -Subtraversare
- CVGA CVG CVA -Cămin de vane golire și aerisire/golire/aerisire
- IRP -Instalație de reducere presiune
- -Hidrant suprateran DN80

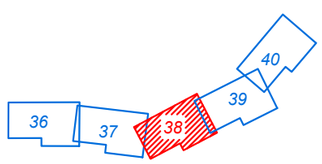

Proiectant INFRA PROJECT PROIECTARE CONSULTANȚĂ ASISTENȚĂ TEHNICĂ C.U.I.: RO 39463086, Iași, România	*Beneficiar* PRIMĂRIA ORAȘULUI SLĂNIC MOLDOVA	*Verificator / Expert*		*Cerința*	*Faza / Fase* S.F.
		Șef proiect / Design Team Leader	ing. Calancea Darius		
		Proiectat / Designer	ing. Calancea Darius		*Scara / Scale* 1:1000
		Proiectat / Designer	ing. Doroșcan Ovidiu		
		Proiect număr / Design number	59/2022	*Data/Date* decembrie 2022	

Titlu proiect / Design title
”Reabilitare, extindere și modernizare sistem de alimentare cu apă, stații de tratare în oraș Slănic Moldova”

Titlu planșă / Drawing title
Plan de situație - Soluția proiectată

Revizia / Revision 00

Format / Size A3 420mmx297mm

Planșa nr. / Page no. PSP-38

PLAN DE SITUAȚIE - SOLUȚIA PROIECTATĂ

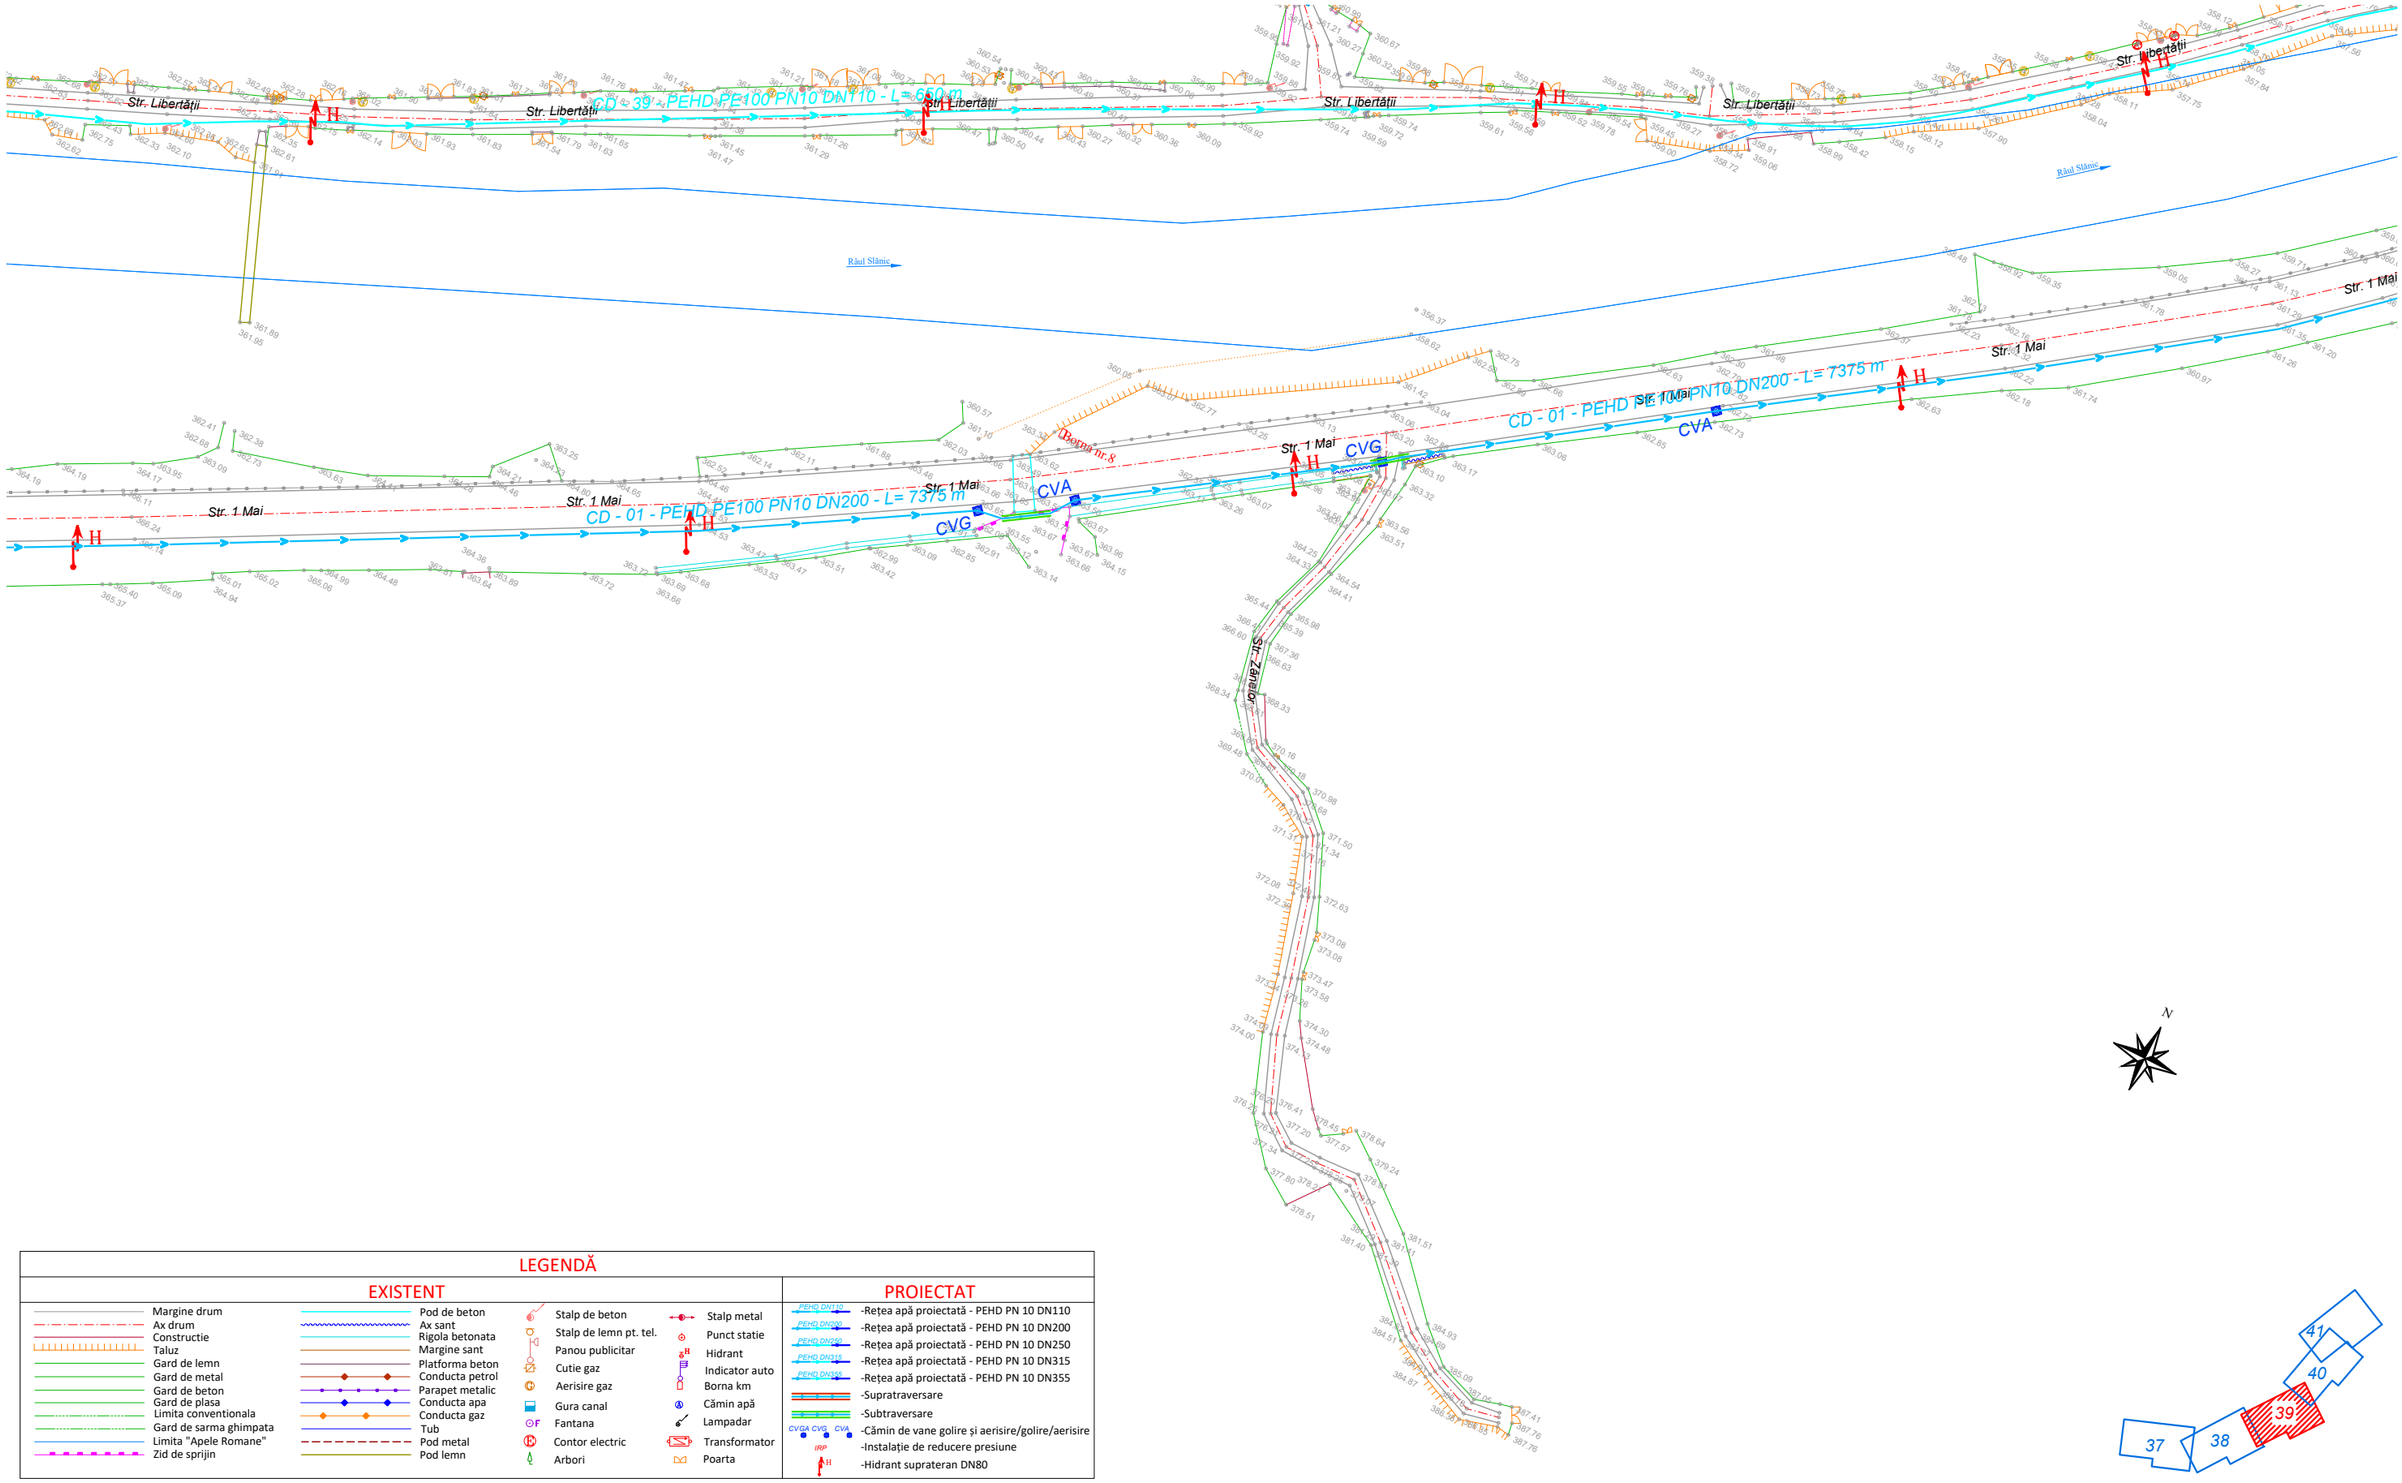

LEGENDĂ

EXISTENT

- Margine drum
- Ax drum
- Constructie
- Taluz
- Gard de lemn
- Gard de metal
- Gard de beton
- Gard de plasa
- Limita conventionala
- Gard de sarma ghimpata
- Limita "Apele Romane"
- Zid de sprijin
- Pod de beton
- Ax sant
- Rigola betonata
- Margine sant
- Platforma beton
- Conducta petrol
- Parapet metalic
- Conducta apa
- Conducta gaz
- Tub
- Pod metal
- Pod lemn
- Stalp de beton
- Stalp de lemn pt. tel.
- Panou publicitar
- Cutie gaz
- Aerisire gaz
- Gura canal
- Fantana
- Contor electric
- Arbori
- Stalp metal
- Punct statie
- Hidrant
- Indicator auto
- Borna km
- Cămin apă
- Lampadar
- Transformator
- Poarta

PROIECTAT

- PEHD DN110 -Rețea apă proiectată - PEHD PN 10 DN110
- PEHD DN200 -Rețea apă proiectată - PEHD PN 10 DN200
- PEHD DN250 -Rețea apă proiectată - PEHD PN 10 DN250
- PEHD DN315 -Rețea apă proiectată - PEHD PN 10 DN315
- PEHD DN355 -Rețea apă proiectată - PEHD PN 10 DN355
- -Supratraversare
- -Subtraversare
- CVGA CVG CVA -Cămin de vane golire și aerisire/golire/aerisire
- IRP -Instalație de reducere presiune
- H -Hidrant suprateran DN80

Proiectant INFRA PROJECT PROIECTARE CONSULTANȚĂ ASISTENȚĂ TEHNICĂ C.U.I.: RO 39463086, Iași, România	*Beneficiar* PRIMĂRIA ORAȘULUI SLĂNIC MOLDOVA	*Verificator / Expert*		*Cerința*	*Faza / Fase* S.F.	*Titlu proiect / Design title* ”Reabilitare, extindere și modernizare sistem de alimentare cu apă, stații de tratare în oraș Slănic Moldova”	*Revizia / Revision* 00
		Șef proiect / Design Team Leader	ing. Calancea Darius				*Format / Size* A3 420mmx297mm
		Proiectat / Designer	ing. Calancea Darius		*Scara / Scale* 1:1000	*Titlu planșă / Drawing title* Plan de situație - Soluția proiectată	*Planșa nr. / Page no.* PSP-39
		Proiectat / Designer	ing. Doroșcan Ovidiu				
		Proiect număr / Design number	59/2022	*Data/Date* decembrie 2022			

PLAN DE SITUAȚIE - SOLUȚIA PROIECTATĂ

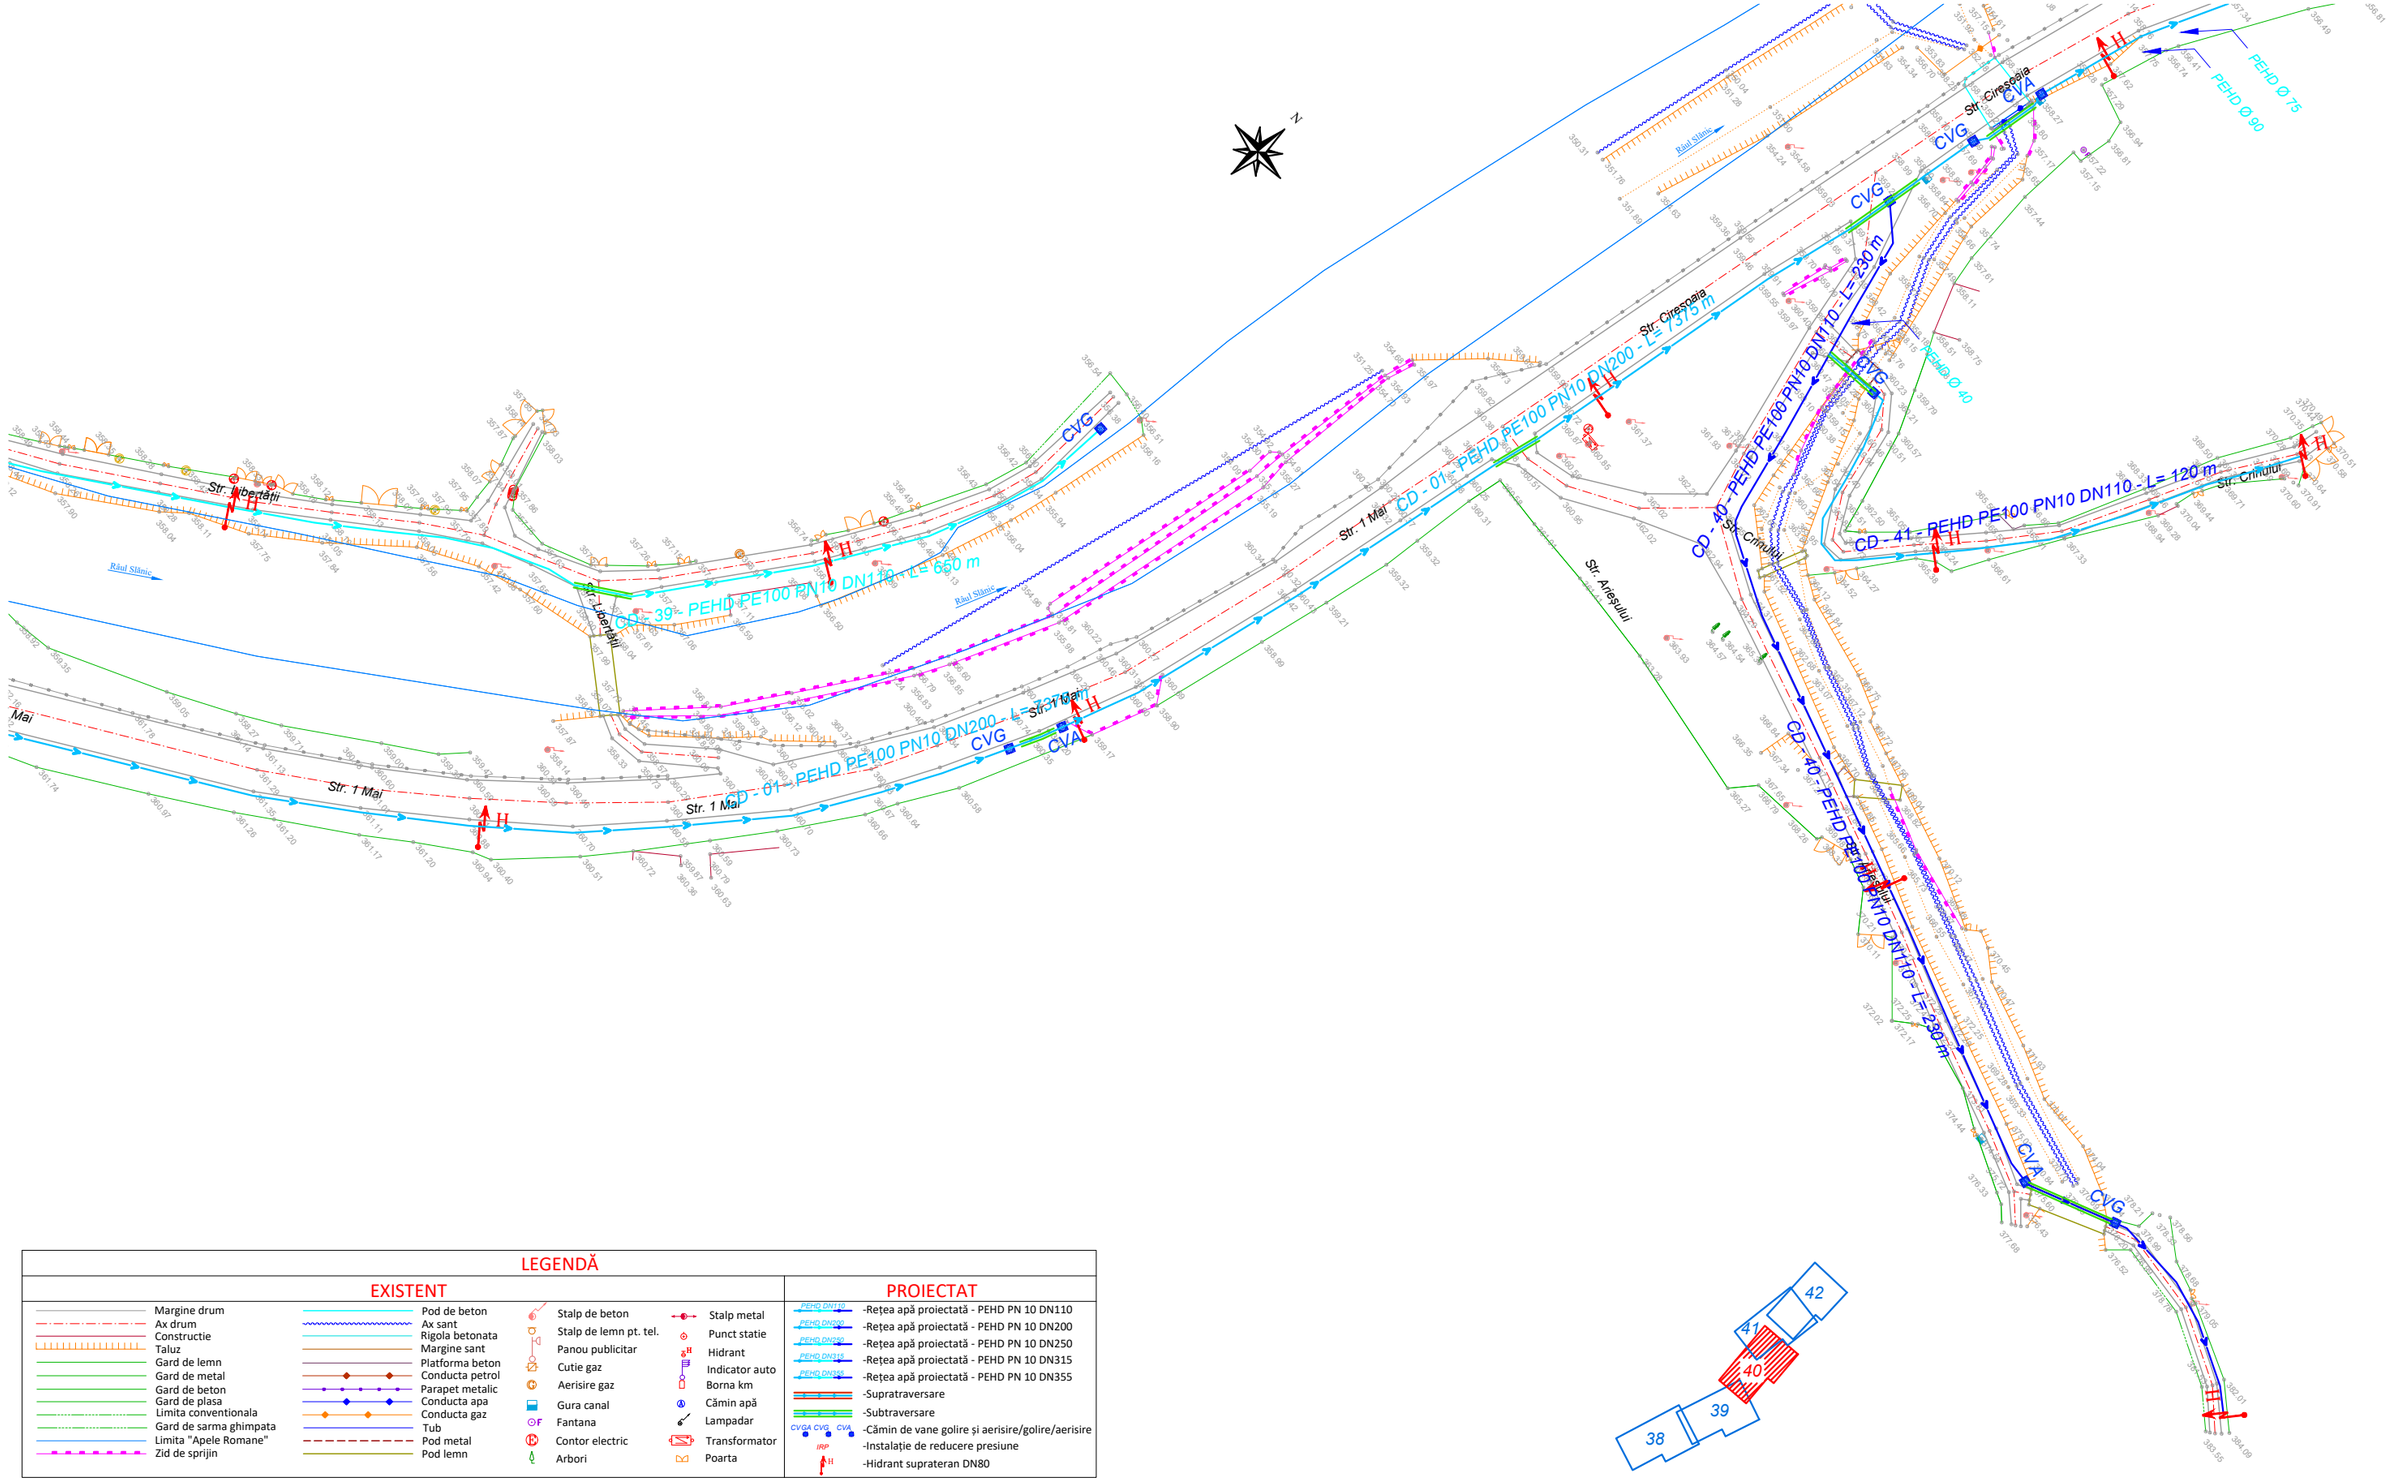

LEGENDĂ

EXISTENT

- Margine drum
- Ax drum
- Constructie
- Taluz
- Gard de lemn
- Gard de metal
- Gard de beton
- Gard de plasa
- Limita conventionala
- Gard de sarma ghimpata
- Limita "Apele Romane"
- Zid de sprijin
- Pod de beton
- Ax sant
- Rigola betonata
- Margine sant
- Platforma beton
- Conducta petrol
- Parapet metalic
- Conducta apa
- Conducta gaz
- Tub
- Pod metal
- Pod lemn
- Stalp de beton
- Stalp de lemn pt. tel.
- Panou publicitar
- Cutie gaz
- Aerisire gaz
- Gura canal
- Fantana
- Contor electric
- Arbori
- Stalp metal
- Punct statie
- Hidrant
- Indicator auto
- Borna km
- Cămin apă
- Lampadar
- Transformator
- Poarta

PROIECTAT

- PEHD DN110 -Rețea apă proiectată - PEHD PN 10 DN110
- PEHD DN200 -Rețea apă proiectată - PEHD PN 10 DN200
- PEHD DN250 -Rețea apă proiectată - PEHD PN 10 DN250
- PEHD DN315 -Rețea apă proiectată - PEHD PN 10 DN315
- PEHD DN355 -Rețea apă proiectată - PEHD PN 10 DN355
- -Supratraversare
- -Subtraversare
- CVGA CVG CVA -Cămin de vane golire și aerisire/golire/aerisire
- IRP -Instalație de reducere presiune
- H -Hidrant supraterran DN80

Proiectant **INFRA PROJECT** PROIECTARE CONSULTANȚĂ ASISTENȚĂ TEHNICĂ C.U.I.: RO 39463086, Iași, România	*Beneficiar* PRIMĂRIA ORAȘULUI SLĂNIC MOLDOVA	*Verificator / Expert*		*Cerința*	*Faza / Fase* S.F.
		Șef proiect / Design Team Leader	ing. Calancea Darius		
		Proiectat / Designer	ing. Calancea Darius		*Scara / Scale* 1:1000
		Proiectat / Designer	ing. Doroșcan Ovidiu		
		Proiect număr / Design number	59/2022	*Data/Date* decembrie 2022	

Titlu proiect / Design title
”Reabilitare, extindere și modernizare sistem de alimentare cu apă, stații de tratare în oraș Slănic Moldova”

Titlu planșă / Drawing title
Plan de situație - Soluția proiectată

Revizia / Revision 00

Format / Size A3 420mmx297mm

Planșa nr. / Page no. PSP-40

PLAN DE SITUAȚIE - SOLUȚIA PROIECTATĂ

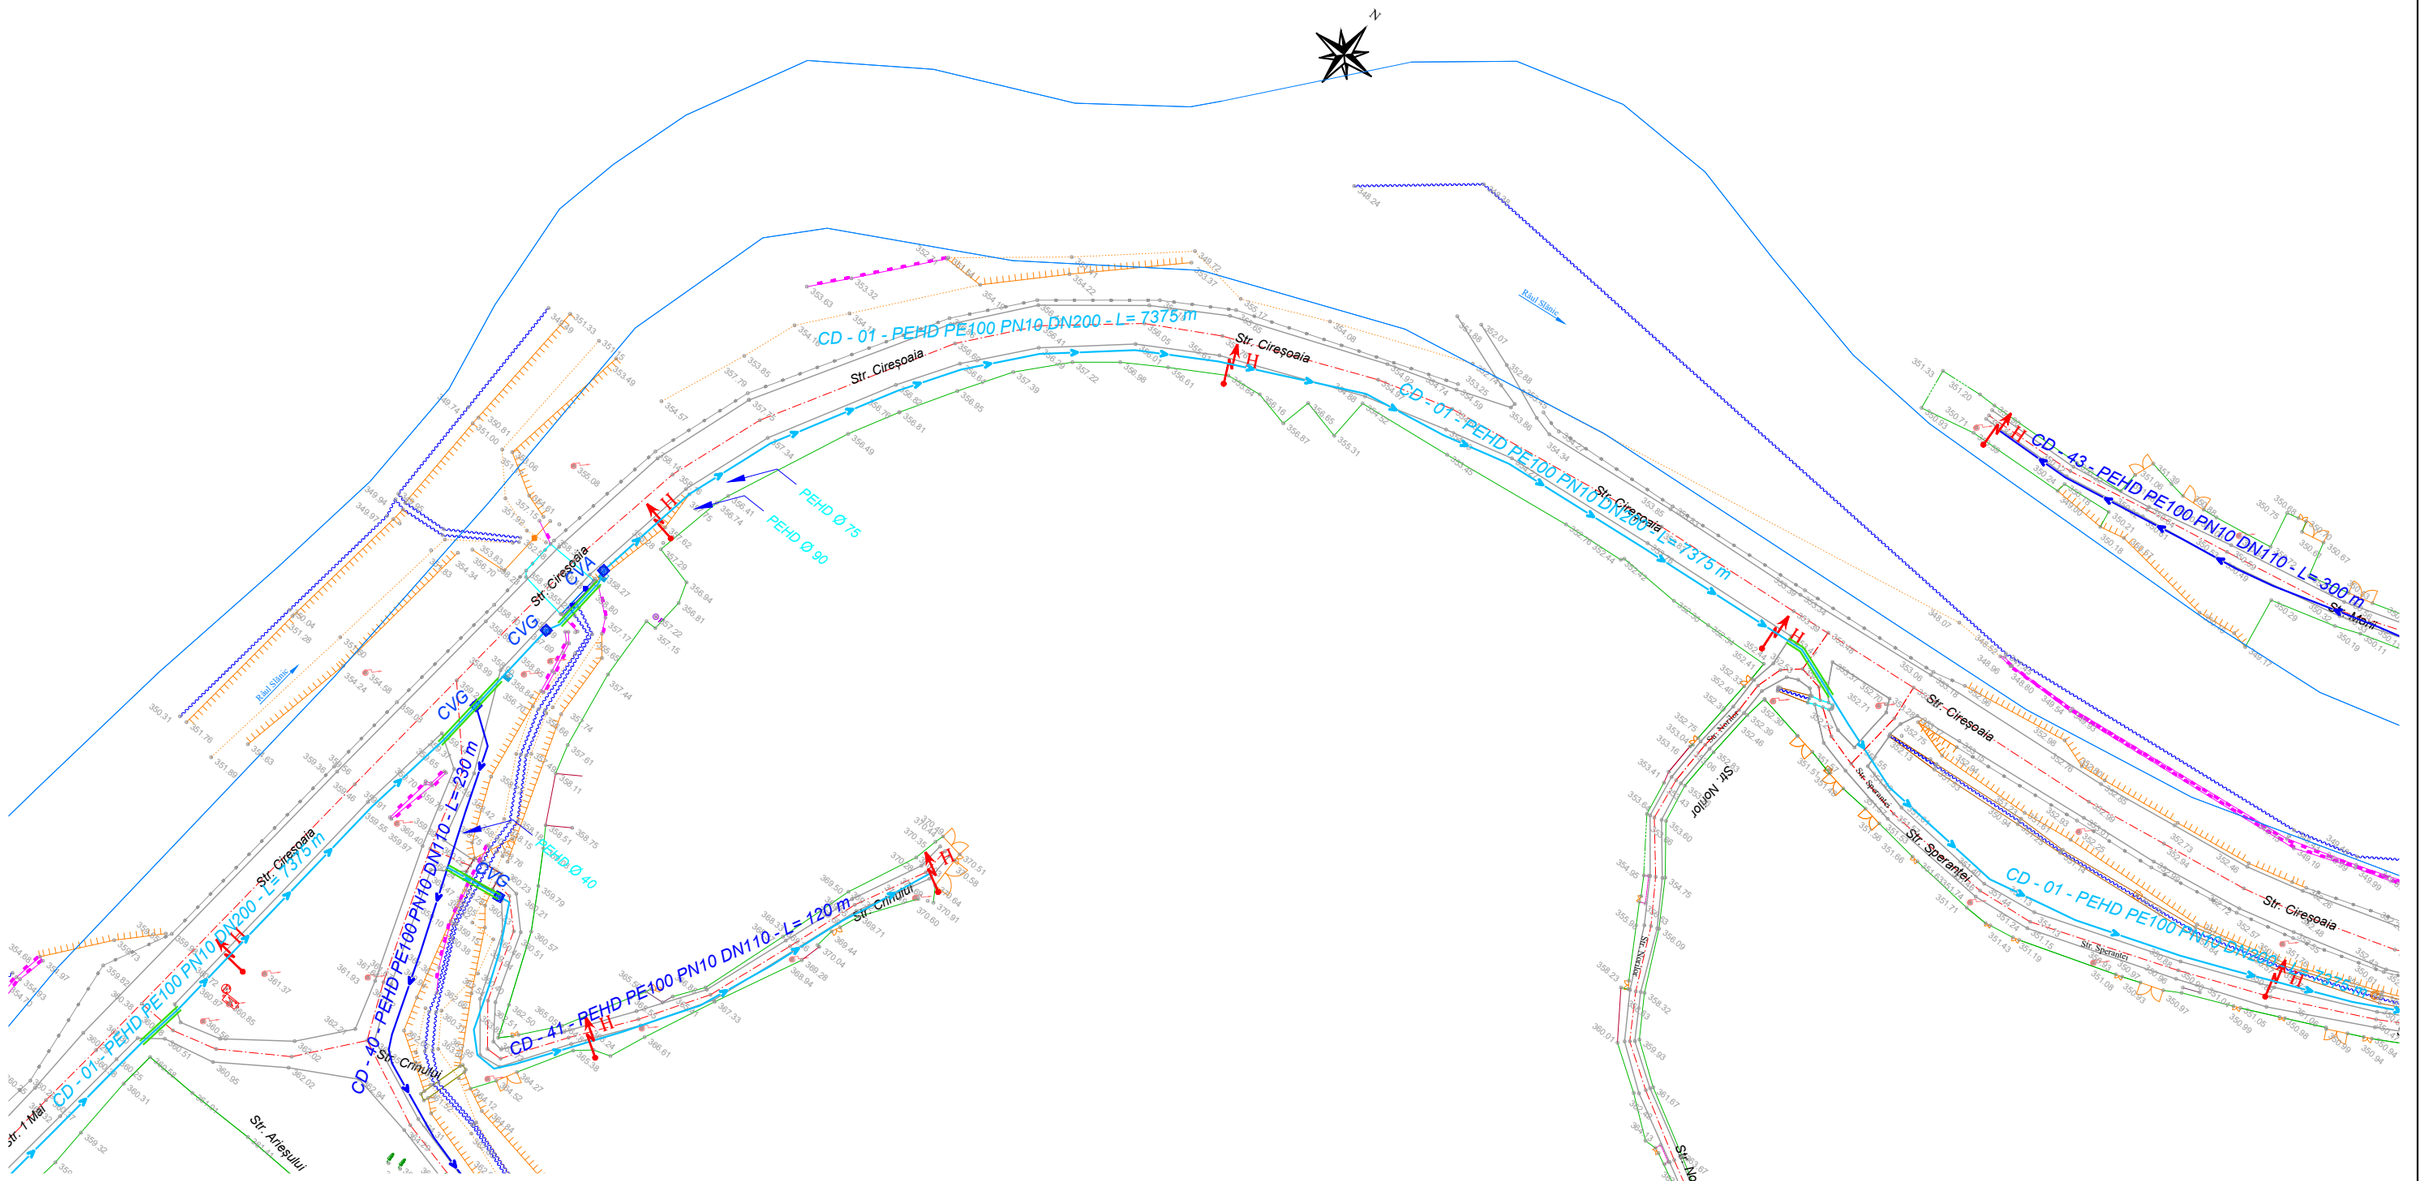

LEGENDĂ

EXISTENT

- Margine drum
- Ax drum
- Constructie
- Taluz
- Gard de lemn
- Gard de metal
- Gard de beton
- Gard de plasa
- Limita conventionala
- Gard de sarma ghimpata
- Limita "Apele Romane"
- Zid de sprijin
- Pod de beton
- Ax sant
- Rigola betonata
- Margine sant
- Platforma beton
- Conducta petrol
- Parapet metalic
- Conducta apa
- Conducta gaz
- Tub
- Pod metal
- Pod lemn
- Stalp de beton
- Stalp de lemn pt. tel.
- Panou publicitar
- Cutie gaz
- Aerisire gaz
- Gura canal
- Fantana
- Contor electric
- Arbori
- Stalp metal
- Punct statie
- Hidrant
- Indicator auto
- Borna km
- Cămin apă
- Lampadar
- Transformator
- Poarta

PROIECTAT

- PEHD DN110 -Rețea apă proiectată - PEHD PN 10 DN110
- PEHD DN200 -Rețea apă proiectată - PEHD PN 10 DN200
- PEHD DN250 -Rețea apă proiectată - PEHD PN 10 DN250
- PEHD DN315 -Rețea apă proiectată - PEHD PN 10 DN315
- PEHD DN355 -Rețea apă proiectată - PEHD PN 10 DN355
- -Supratraversare
- -Subtraversare
- CVGA CVG CVA -Cămin de vane golire și aerisire/golire/aerisire
- IRP -Instalație de reducere presiune
- H -Hidrant supraterran DN80

Proiectant INFRA PROJECT PROIECTARE CONSULTANȚĂ ASISTENȚĂ TEHNICĂ C.U.I.: RO 39463086, Iași, România	*Beneficiar* PRIMĂRIA ORAȘULUI SLĂNIC MOLDOVA	*Verificator / Expert*		*Cerința*	*Faza / Fase* S.F.	*Titlu proiect / Design title* ”Reabilitare, extindere și modernizare sistem de alimentare cu apă, stații de tratare în oraș Slănic Moldova”	*Revizia / Revision* 00
		Șef proiect / Design Team Leader	ing. Calancea Darius				*Format / Size* A3 420mmx297mm
		Proiectat / Designer	ing. Calancea Darius		*Scara / Scale* 1:1000	*Titlu planșă / Drawing title* Plan de situație - Soluția proiectată	*Planșa nr. / Page no.* PSP-41
		Proiectat / Designer	ing. Doroșcan Ovidiu				
		Proiect număr / Design number	59/2022	*Data/Date* decembrie 2022			

PLAN DE SITUAȚIE - SOLUȚIA PROIECTATĂ

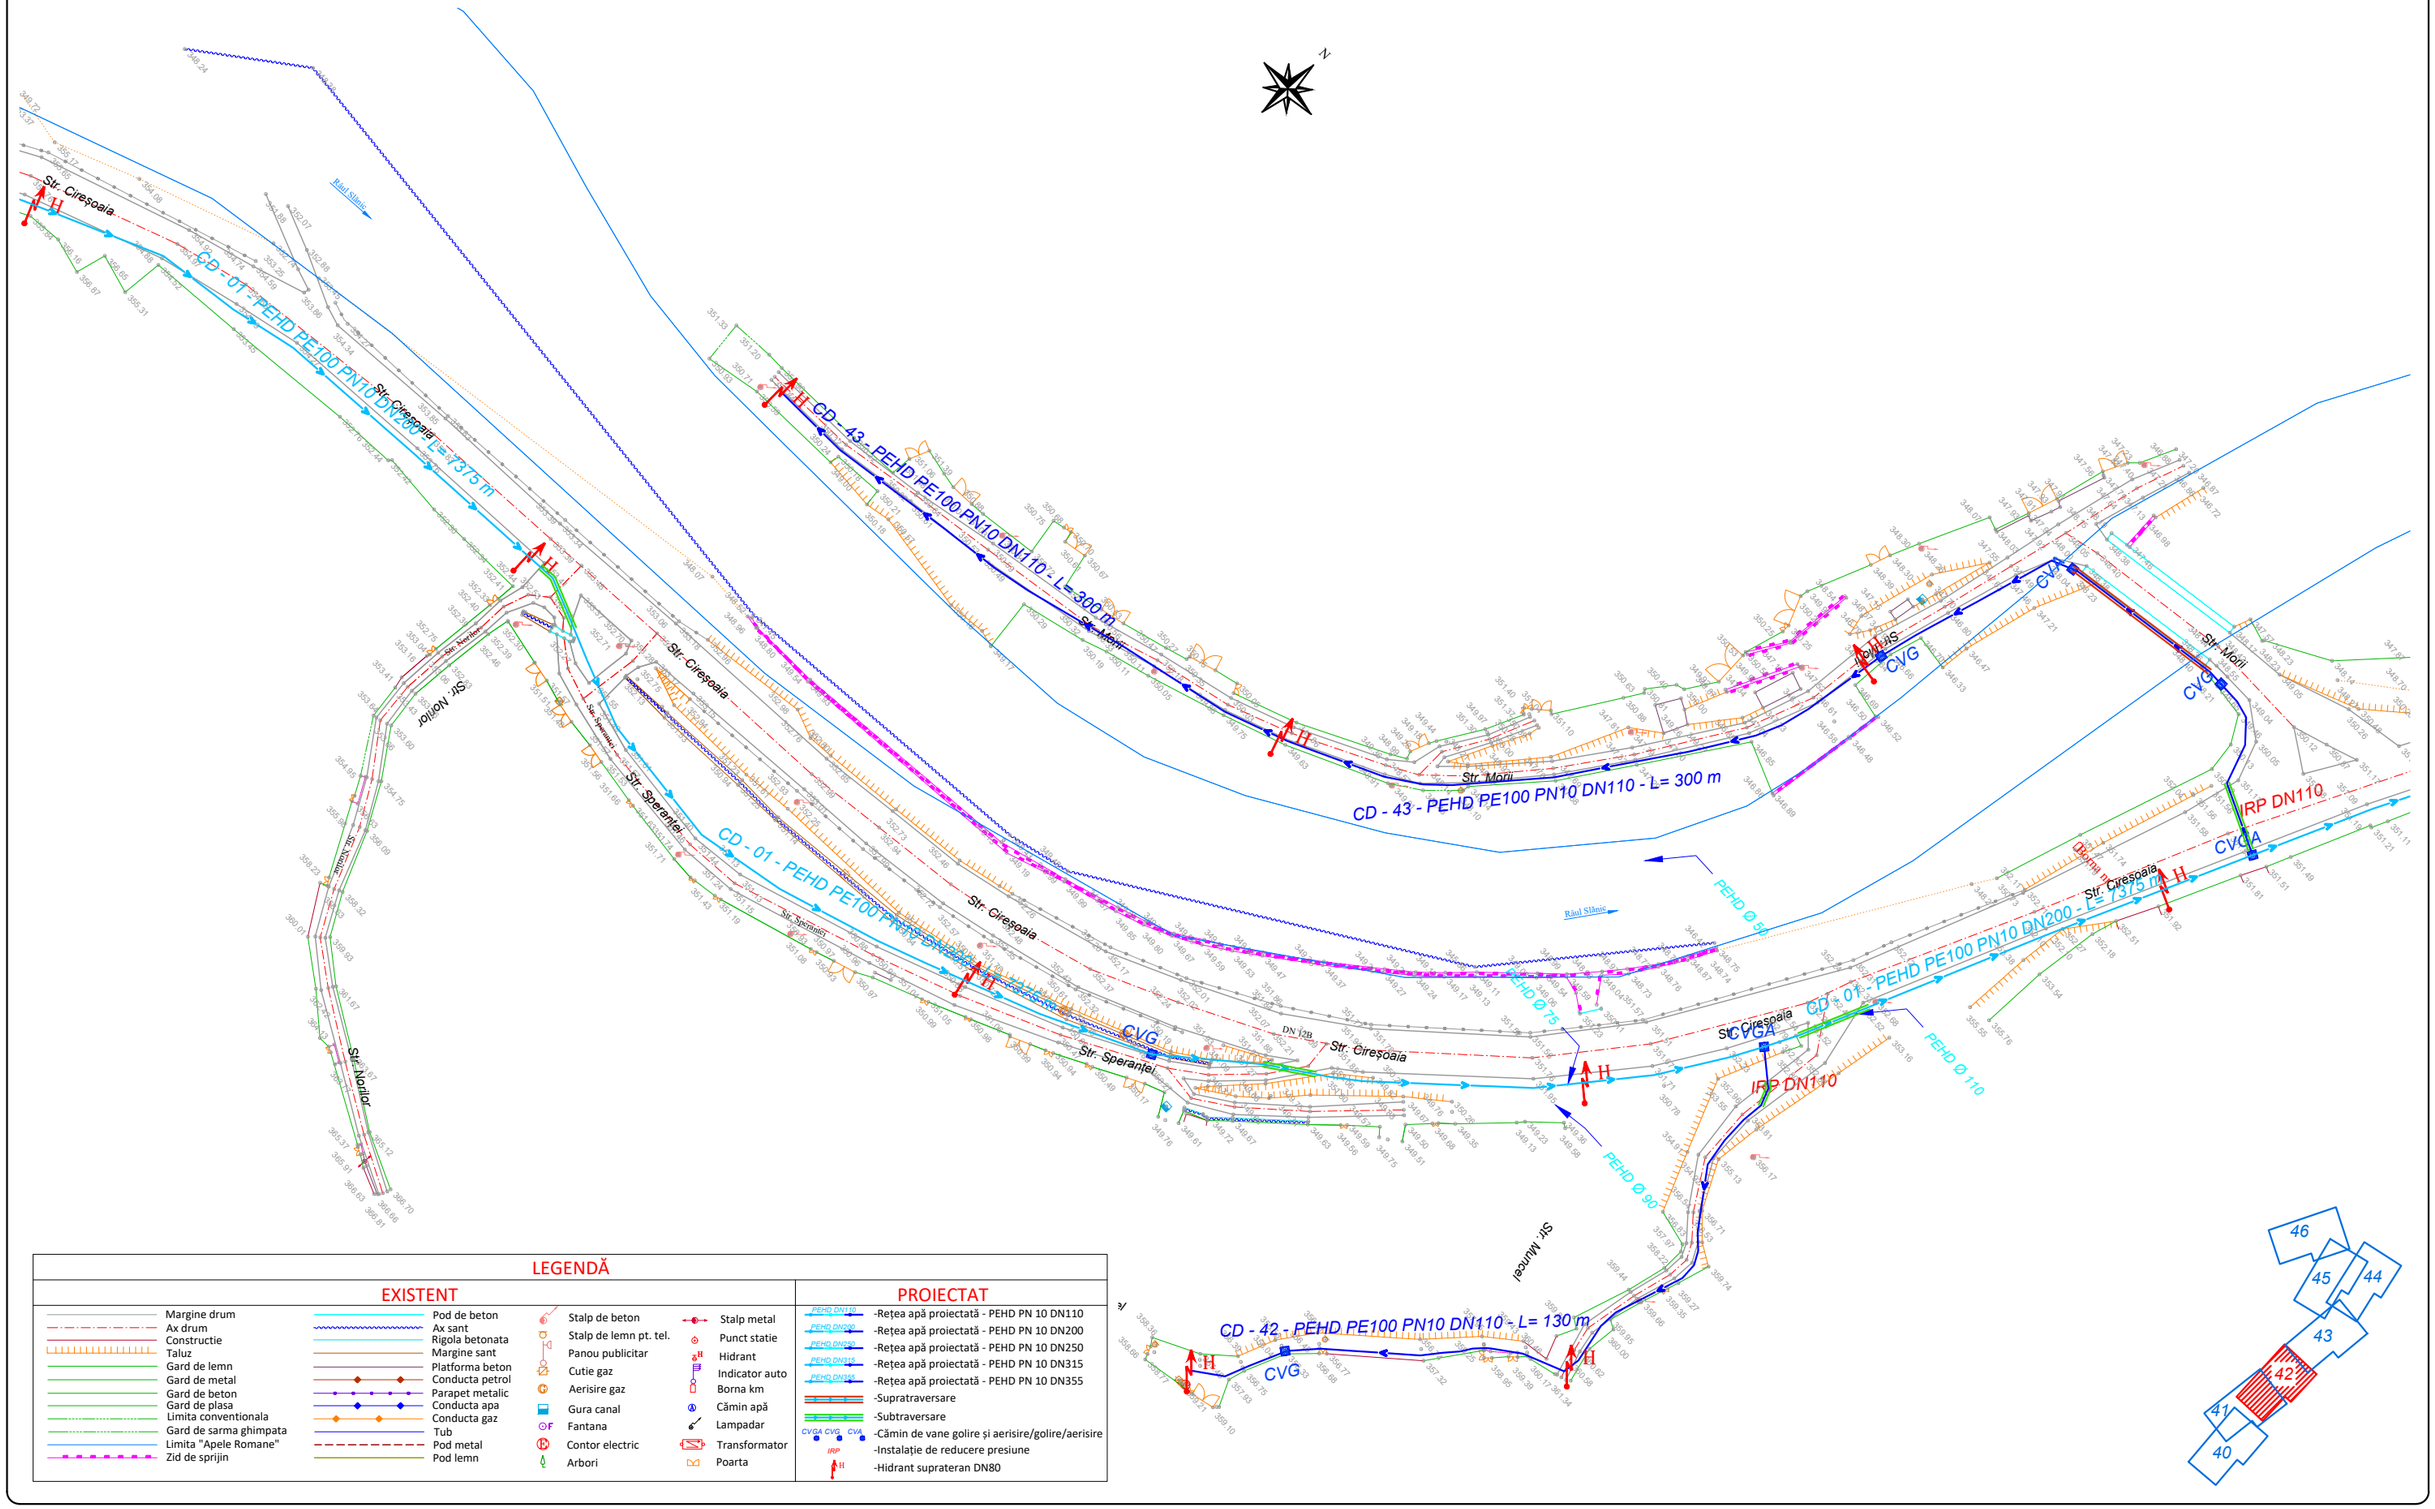

LEGENDĂ

EXISTENT

- Margine drum
- Ax drum
- Constructie
- Taluz
- Gard de lemn
- Gard de metal
- Gard de beton
- Gard de plasa
- Limita conventionala
- Gard de sarma ghimpata
- Limita "Apele Romane"
- Zid de sprijin
- Pod de beton
- Ax sant
- Rigola betonata
- Margine sant
- Platforma beton
- Conducta petrol
- Parapet metalic
- Conducta apa
- Conducta gaz
- Tub
- Pod metal
- Pod lemn
- Stalp de beton
- Stalp de lemn pt. tel.
- Panou publicitar
- Cutie gaz
- Aerisire gaz
- Gura canal
- Fantana
- Contor electric
- Arbori
- Stalp metal
- Punct statie
- Hidrant
- Indicator auto
- Borna km
- Cămin apă
- Lampadar
- Transformator
- Poarta

PROIECTAT

- -Rețea apă proiectată - PEHD PN 10 DN110
- -Rețea apă proiectată - PEHD PN 10 DN200
- -Rețea apă proiectată - PEHD PN 10 DN250
- -Rețea apă proiectată - PEHD PN 10 DN315
- -Rețea apă proiectată - PEHD PN 10 DN355
- -Supratraversare
- -Subtraversare
- -Cămin de vane golire și aerisire/golire/aerisire
- -Instalație de reducere presiune
- -Hidrant supraterran DN80

Proiectant **INFRA PROJECT** PROIECTARE CONSULTANȚĂ ASISTENȚĂ TEHNICĂ C.U.I.: RO 39463086, Iași, România	*Beneficiar* PRIMĂRIA ORAȘULUI SLĂNIC MOLDOVA	*Verificator / Expert*		*Cerința*	*Faza / Fase* S.F.	*Titlu proiect / Design title* ”Reabilitare, extindere și modernizare sistem de alimentare cu apă, stații de tratare în oraș Slănic Moldova”	*Revizia / Revision* 00
		Șef proiect / Design Team Leader	ing. Calancea Darius				*Format / Size* A3 420mmx297mm
		Proiectat / Designer	ing. Calancea Darius		*Scara / Scale* 1:1000	*Titlu planșă / Drawing title* Plan de situație - Soluția proiectată	
		Proiectat / Designer	ing. Doroșcan Ovidiu				*Planșa nr. / Page no.* PSP-42
		Proiect număr / Design number	59/2022	*Data/Date* decembrie 2022			

PLAN DE SITUAȚIE - SOLUȚIA PROIECTATĂ

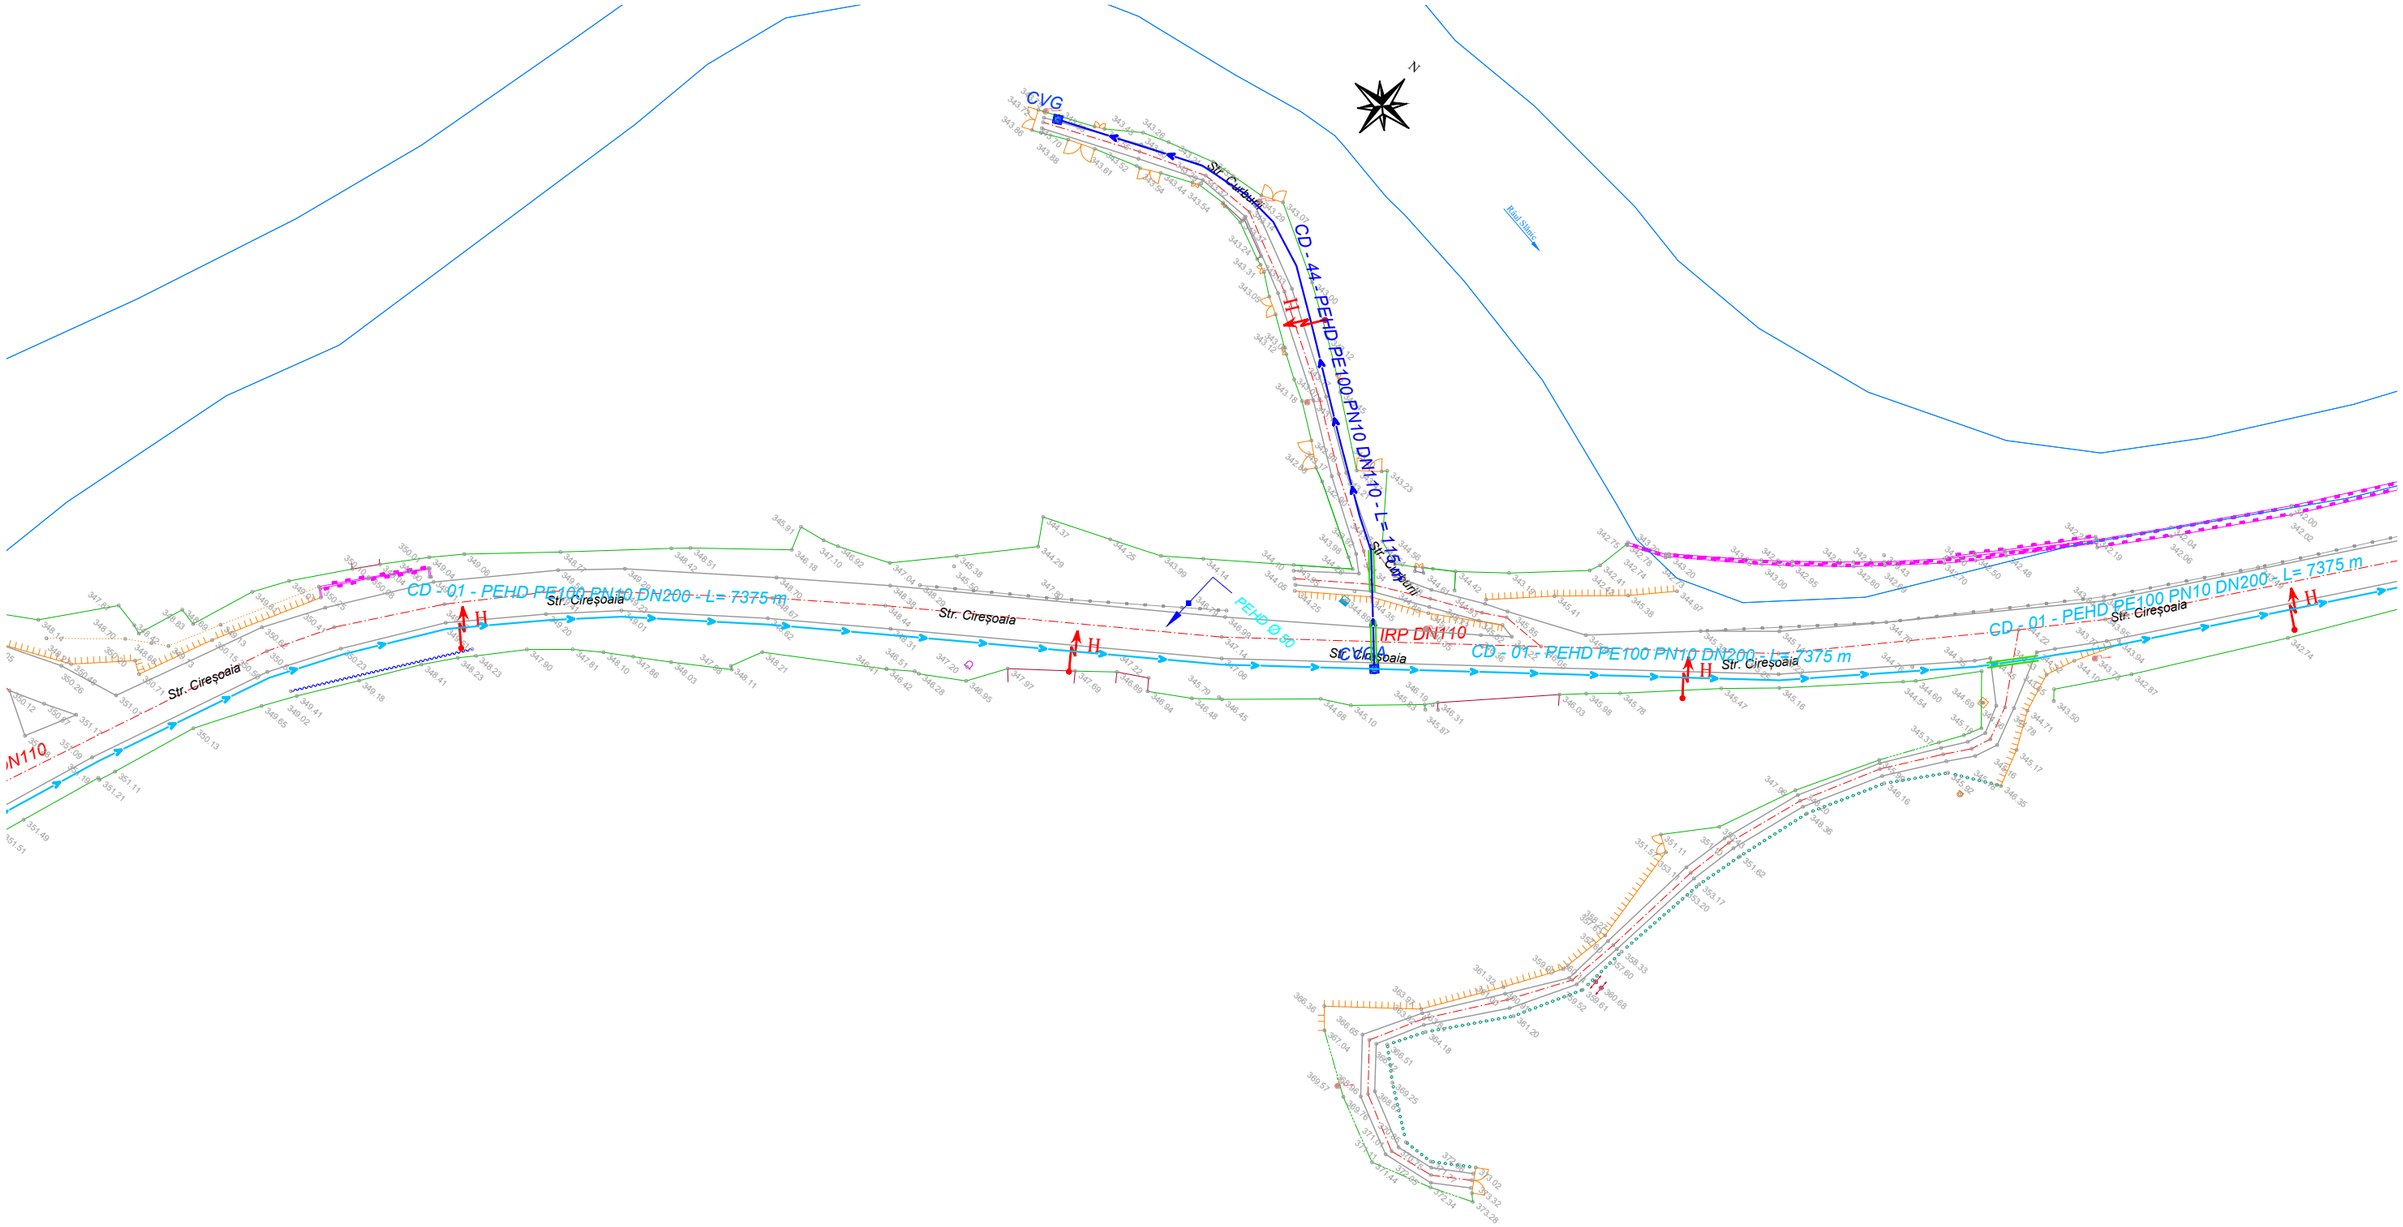

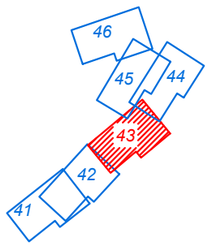

LEGENDĂ

EXISTENT

- Margine drum
- Ax drum
- Constructie
- Taluz
- Gard de lemn
- Gard de metal
- Gard de beton
- Gard de plasa
- Limita conventionala
- Gard de sarma ghimpata
- Limita "Apele Romane"
- Zid de sprijin
- Pod de beton
- Ax sant
- Rigola betonata
- Margine sant
- Platforma beton
- Conducta petrol
- Parapet metalic
- Conducta apa
- Conducta gaz
- Tub
- Pod metal
- Pod lemn
- Stalp de beton
- Stalp de lemn pt. tel.
- Panou publicitar
- Cutie gaz
- Aerisire gaz
- Gura canal
- Fantana
- Contor electric
- Arbori
- Stalp metal
- Punct statie
- Hidrant
- Indicator auto
- Borna km
- Cămin apă
- Lampadar
- Transformator
- Poarta

PROIECTAT

- PEHD DN110 -Rețea apă proiectată - PEHD PN 10 DN110
- PEHD DN200 -Rețea apă proiectată - PEHD PN 10 DN200
- PEHD DN250 -Rețea apă proiectată - PEHD PN 10 DN250
- PEHD DN315 -Rețea apă proiectată - PEHD PN 10 DN315
- PEHD DN355 -Rețea apă proiectată - PEHD PN 10 DN355
- -Supratraversare
- -Subtraversare
- CVGA CVG CVA -Cămin de vane golire și aerisire/golire/aerisire
- IRP -Instalație de reducere presiune
- H -Hidrant suprateran DN80

Proiectant INFRA PROJECT PROIECTARE CONSULTANȚĂ ASISTENȚĂ TEHNICĂ C.U.I.: RO 39463086, Iași, România	*Beneficiar* PRIMĂRIA ORAȘULUI SLĂNIC MOLDOVA	*Verificator / Expert*		*Cerința*	*Faza / Fase* S.F.	*Titlu proiect / Design title* ”Reabilitare, extindere și modernizare sistem de alimentare cu apă, stații de tratare în oraș Slănic Moldova”	*Revizia / Revision* 00
		Șef proiect / Design Team Leader	ing. Calancea Darius				*Format / Size* A3 420mmx297mm
		Proiectat / Designer	ing. Calancea Darius		*Scara / Scale* 1:1000	*Titlu planșă / Drawing title* Plan de situație - Soluția proiectată	*Planșa nr. / Page no.* PSP-43
		Proiectat / Designer	ing. Doroșcan Ovidiu				
		Proiect număr / Design number	59/2022	*Data/Date* decembrie 2022			

PLAN DE SITUAȚIE - SOLUȚIA PROIECTATĂ

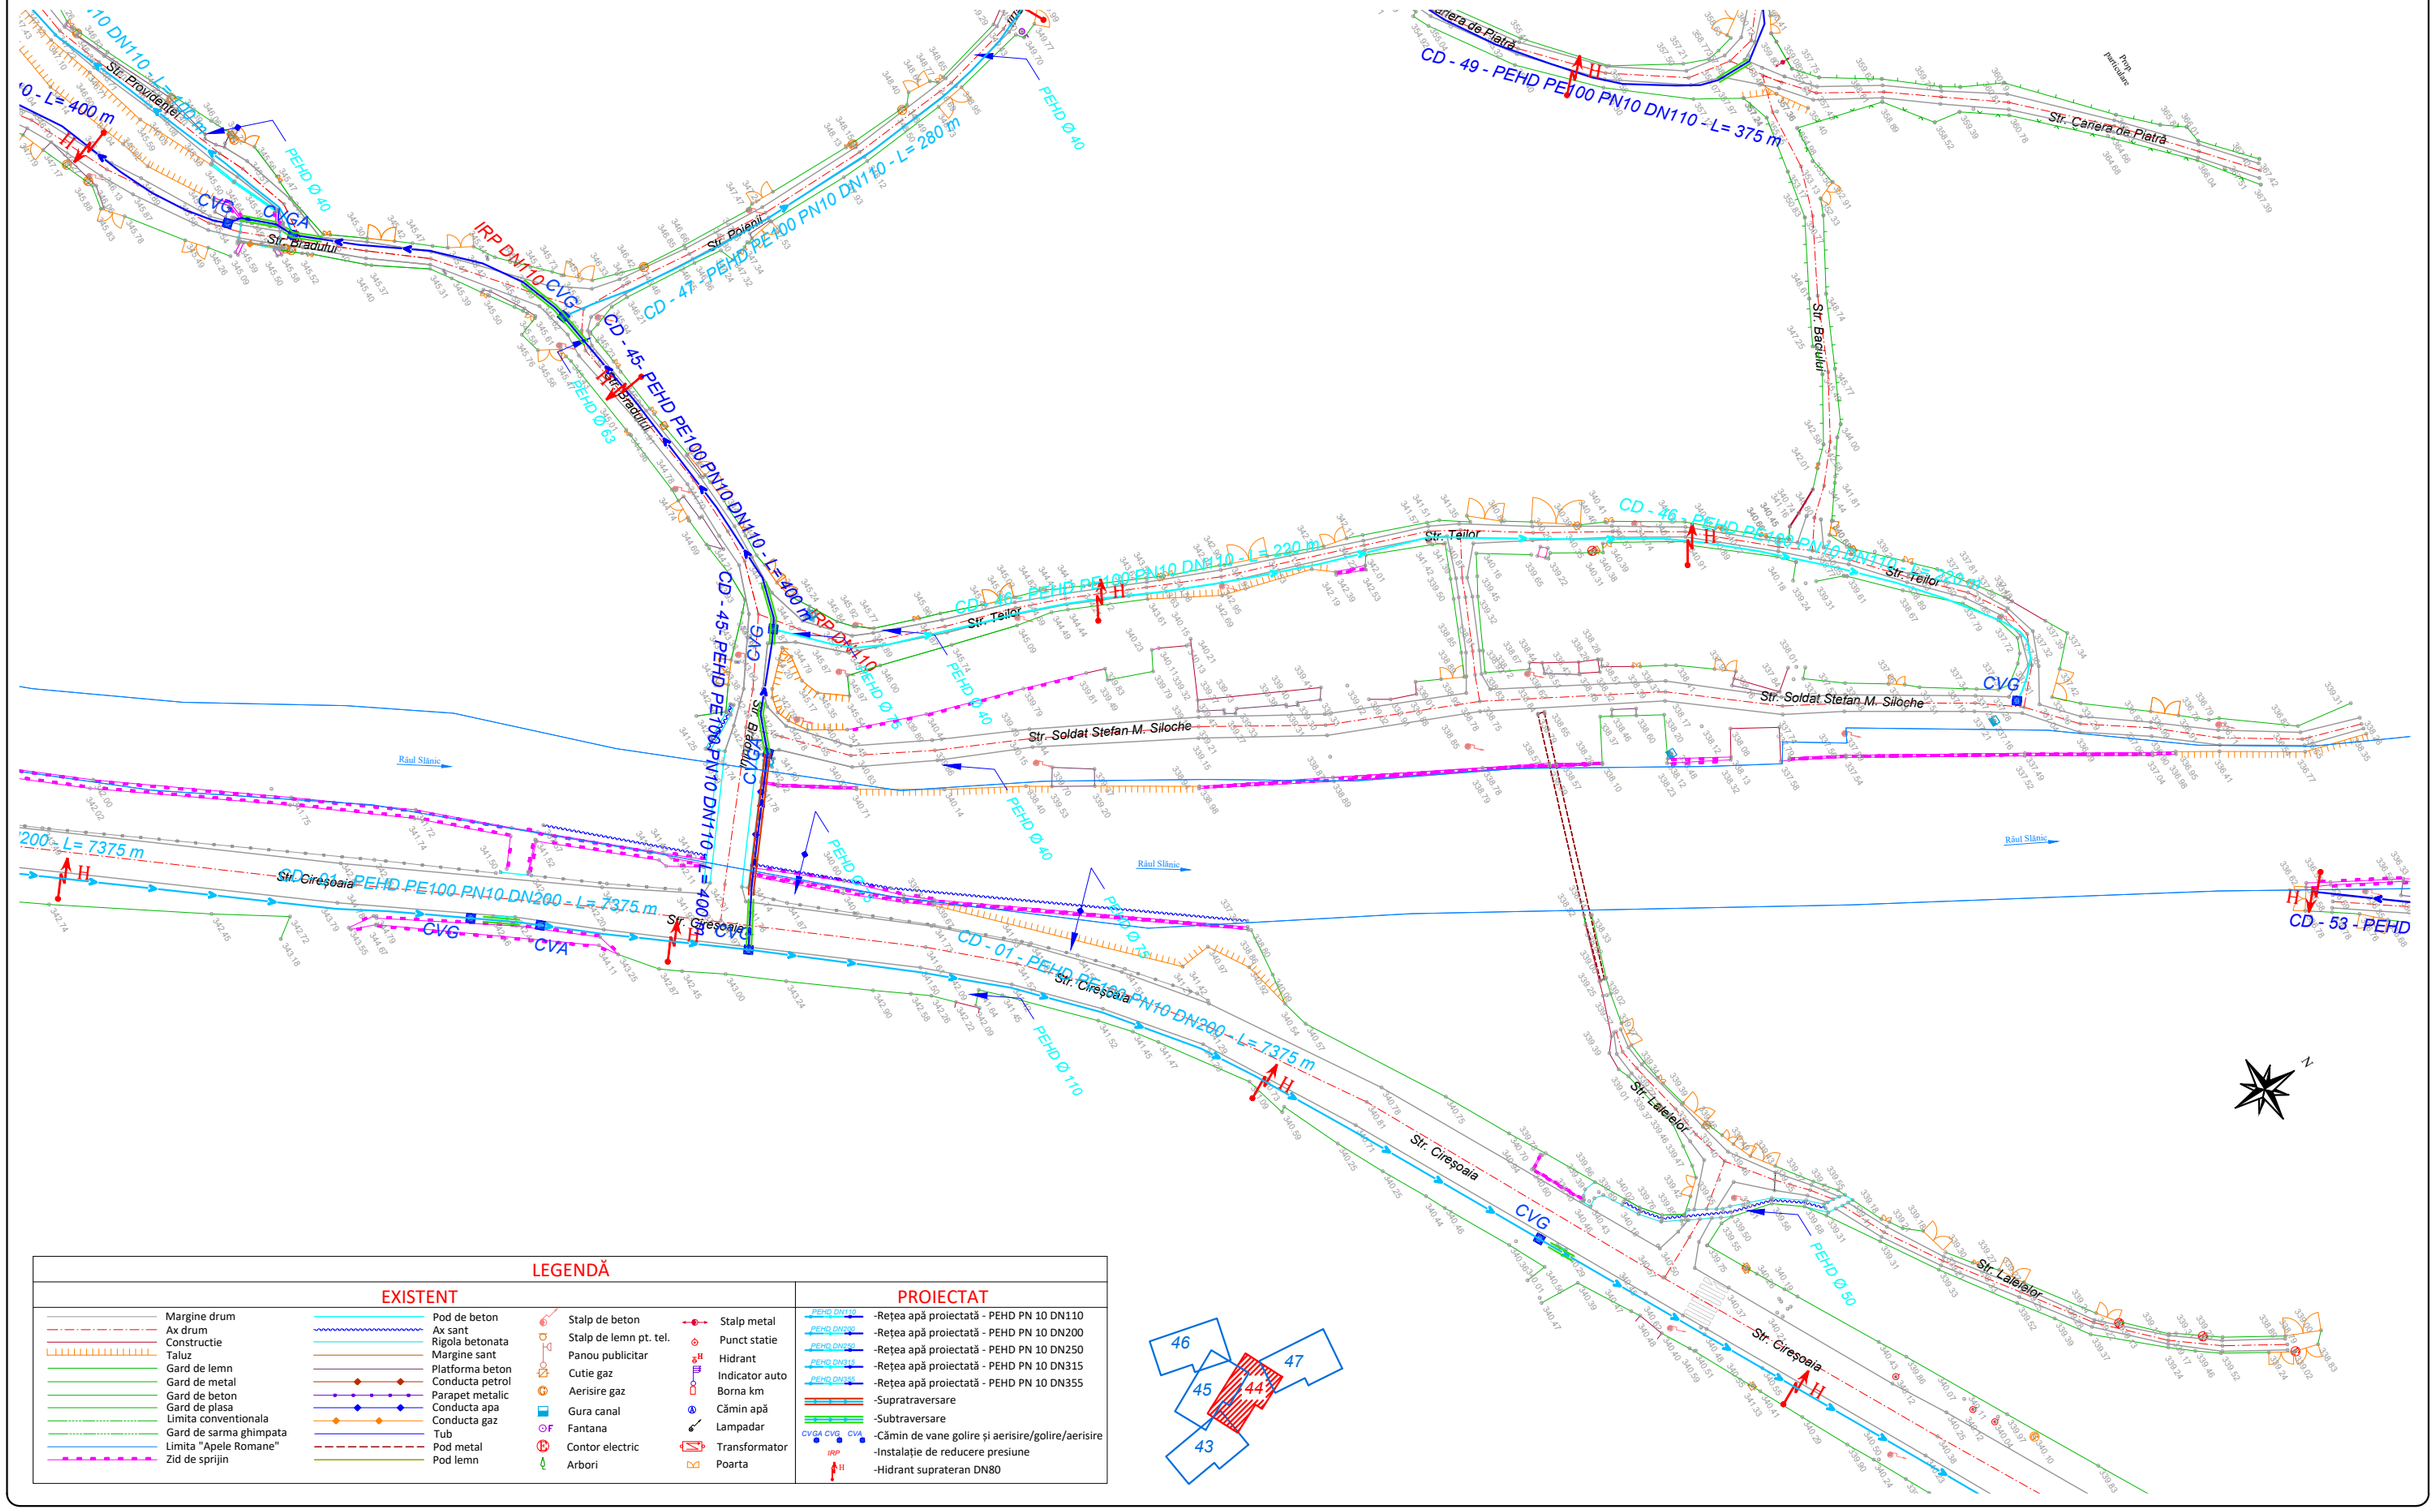

LEGENDĂ

EXISTENT

- Margine drum
- Ax drum
- Constructie
- Taluz
- Gard de lemn
- Gard de metal
- Gard de beton
- Gard de plasa
- Limita conventionala
- Gard de sarma ghimpata
- Limita "Apele Romane"
- Zid de sprijin
- Pod de beton
- Ax sant
- Rigola betonata
- Margine sant
- Platforma beton
- Conducta petrol
- Parapet metalic
- Conducta apa
- Conducta gaz
- Tub
- Pod metal
- Pod lemn
- Stalp de beton
- Stalp de lemn pt. tel.
- Panou publicitar
- Cutie gaz
- Aerisire gaz
- Gura canal
- Fantana
- Contor electric
- Arbori
- Stalp metal
- Punct statie
- Hidrant
- Indicator auto
- Borna km
- Cămin apă
- Lampadar
- Transformator
- Poarta

PROIECTAT

- PEHD DN110 -Rețea apă proiectată - PEHD PN 10 DN110
- PEHD DN200 -Rețea apă proiectată - PEHD PN 10 DN200
- PEHD DN250 -Rețea apă proiectată - PEHD PN 10 DN250
- PEHD DN315 -Rețea apă proiectată - PEHD PN 10 DN315
- PEHD DN355 -Rețea apă proiectată - PEHD PN 10 DN355
- -Supratraversare
- -Subtraversare
- CVGA CVG CVA -Cămin de vane golire și aerisire/golire/aerisire
- IRP -Instalație de reducere presiune
- H -Hidrant suprateran DN80

Proiectant INFRA PROJECT PROIECTARE CONSULTANȚĂ ASISTENȚĂ TEHNICĂ C.U.I.: RO 39463086, Iași, România	*Beneficiar* PRIMĂRIA ORAȘULUI SLĂNIC MOLDOVA	*Verificator / Expert*		*Cerința*	*Faza / Fase* S.F.	*Titlu proiect / Design title* ”Reabilitare, extindere și modernizare sistem de alimentare cu apă, stații de tratare în oraș Slănic Moldova”	*Revizia / Revision* 00
		Șef proiect / Design Team Leader	ing. Calancea Darius				*Format / Size* A3 420mmx297mm
		Proiectat / Designer	ing. Calancea Darius		*Scara / Scale* 1:1000	*Titlu planșă / Drawing title* Plan de situație - Soluția proiectată	*Planșa nr. / Page no.* PSP-44
		Proiectat / Designer	ing. Doroșcan Ovidiu				
		Proiect număr / Design number	59/2022	*Data/Date* decembrie 2022			

PLAN DE SITUAȚIE - SOLUȚIA PROIECTATĂ

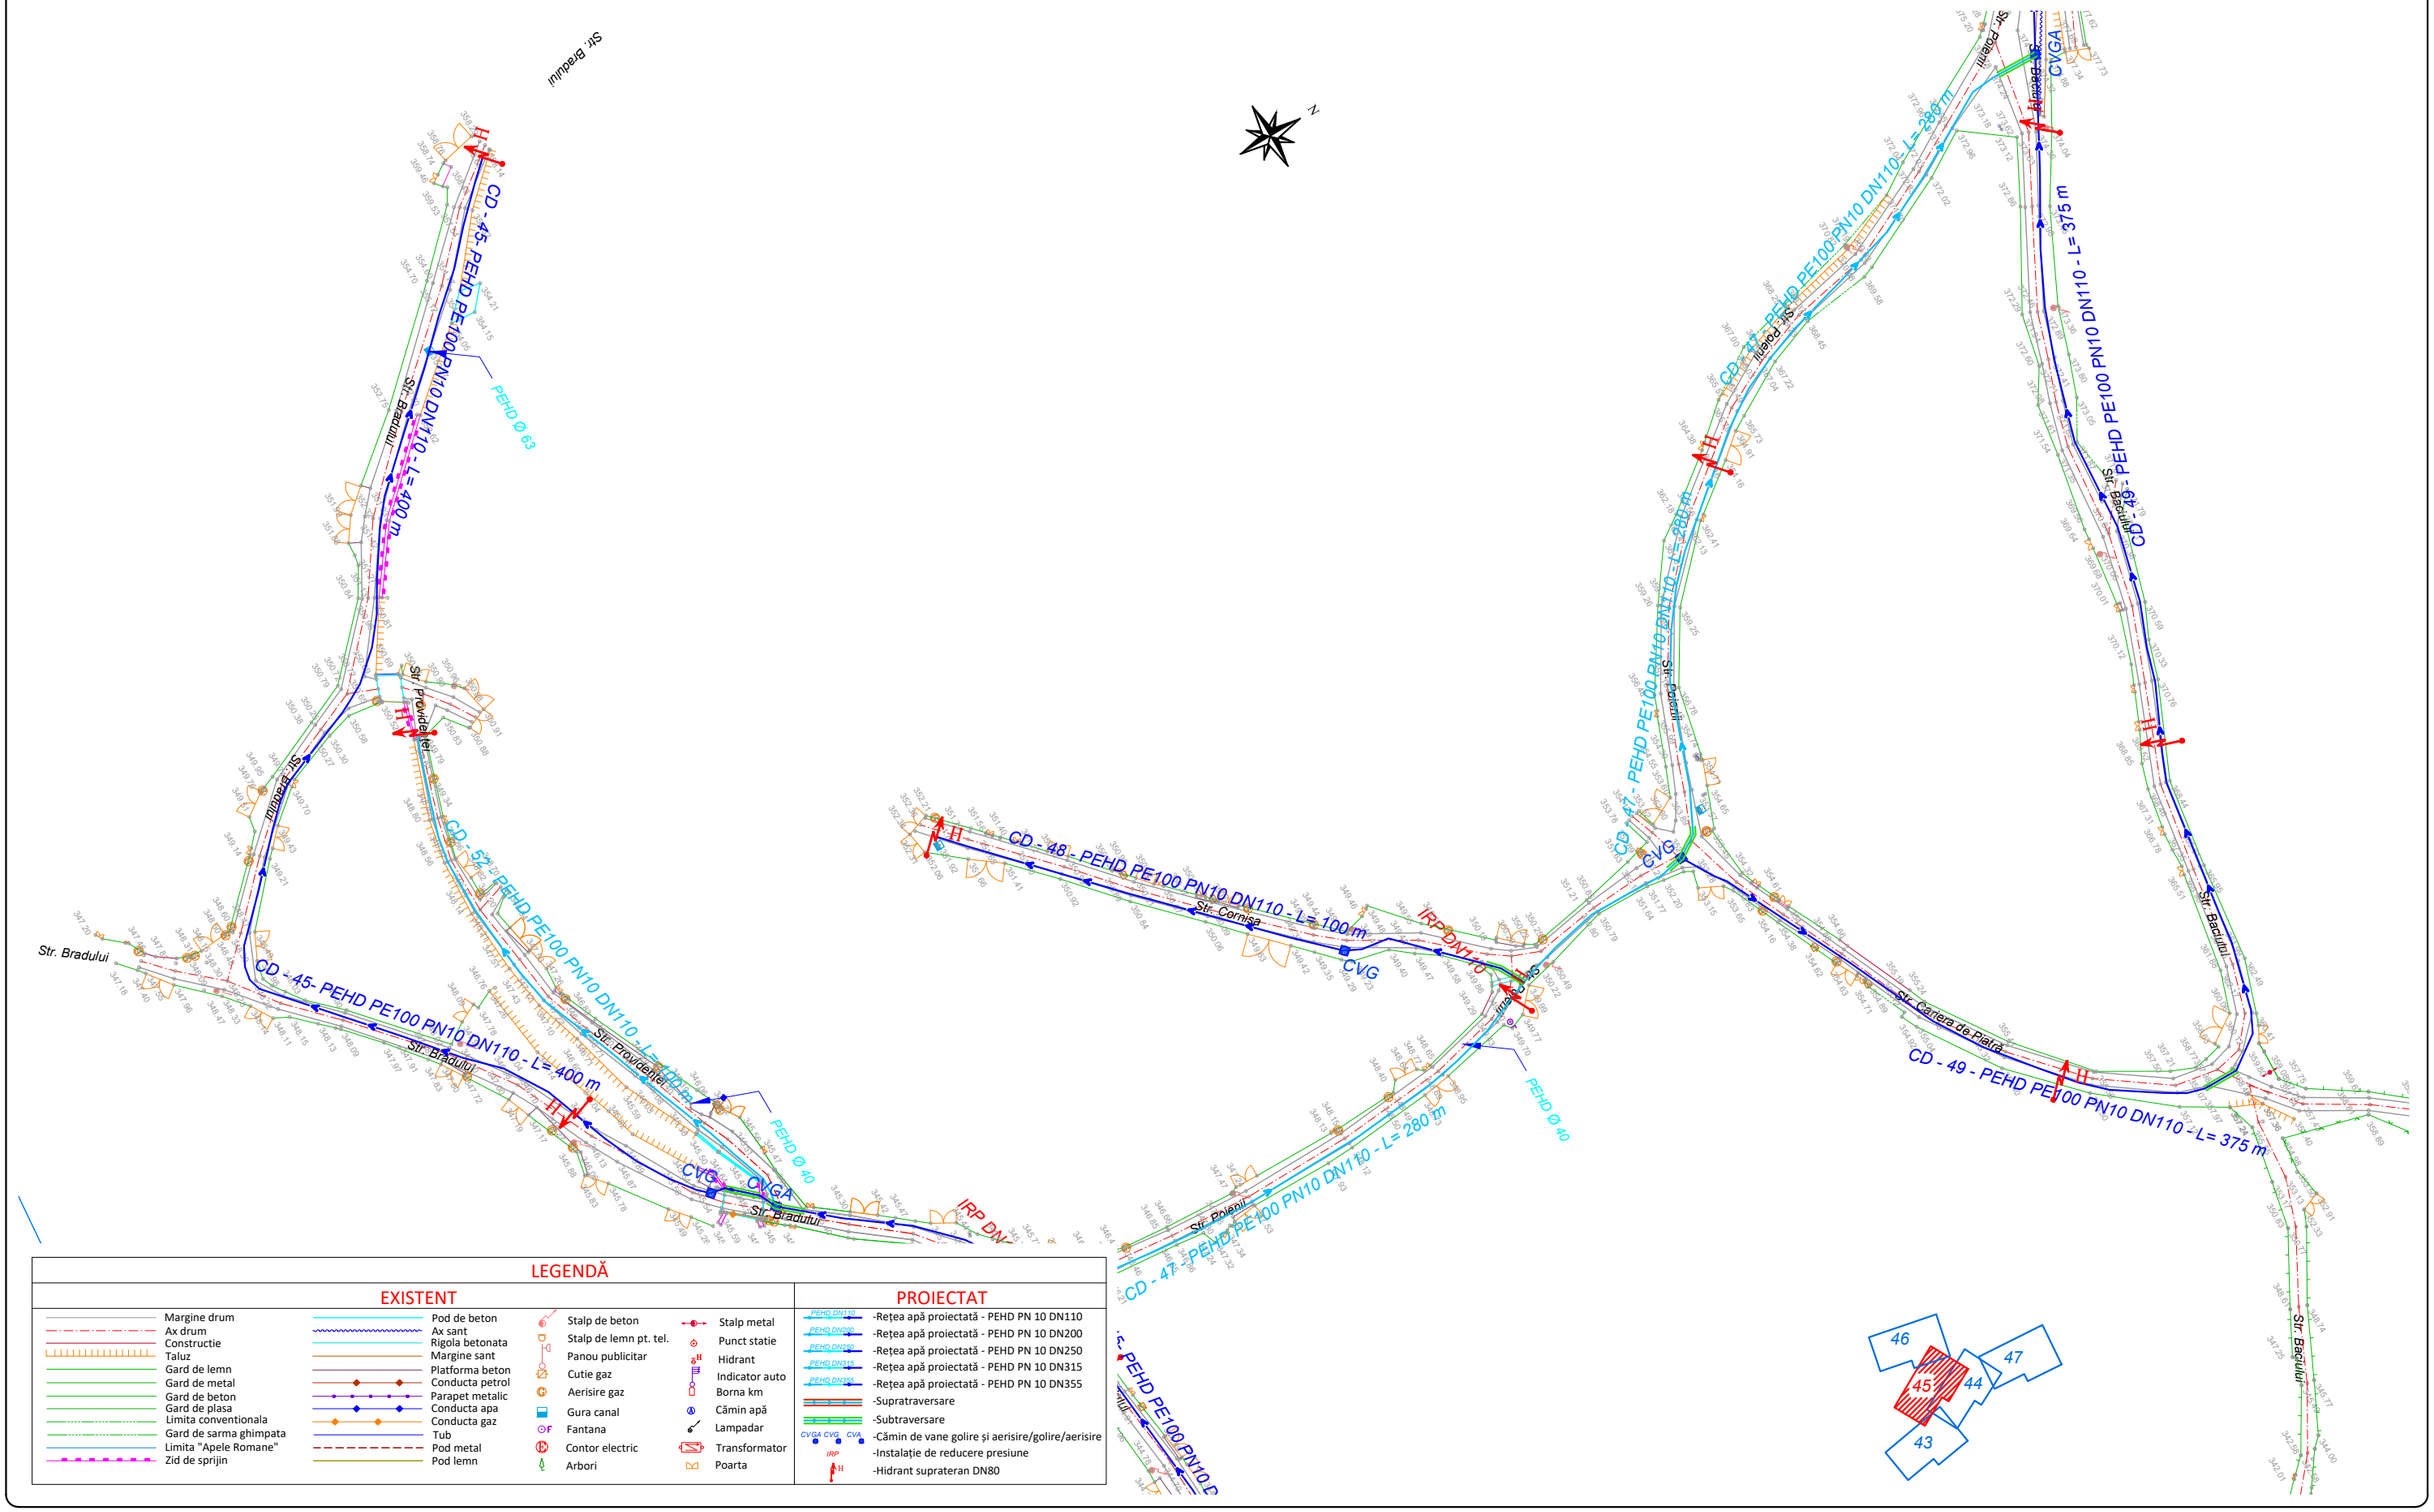

LEGENDĂ

EXISTENT

- Margine drum
- Ax drum
- Constructie
- Taluz
- Gard de lemn
- Gard de metal
- Gard de beton
- Gard de plasa
- Limita conventionala
- Gard de sarma ghimpata
- Limita "Apele Romane"
- Zid de sprijin
- Pod de beton
- Ax sant
- Rigola betonata
- Margine sant
- Platforma beton
- Conducta petrol
- Parapet metalic
- Conducta apa
- Conducta gaz
- Tub
- Pod metal
- Pod lemn
- Stalp de beton
- Stalp de lemn pt. tel.
- Panou publicitar
- Cutie gaz
- Aerisire gaz
- Gura canal
- Fantana
- Contor electric
- Arbori
- Stalp metal
- Punct statie
- Hidrant
- Indicator auto
- Borna km
- Cămin apă
- Lampadar
- Transformator
- Poarta

PROIECTAT

- PEHD DN110 -Rețea apă proiectată - PEHD PN 10 DN110
- PEHD DN200 -Rețea apă proiectată - PEHD PN 10 DN200
- PEHD DN250 -Rețea apă proiectată - PEHD PN 10 DN250
- PEHD DN315 -Rețea apă proiectată - PEHD PN 10 DN315
- PEHD DN355 -Rețea apă proiectată - PEHD PN 10 DN355
- -Supratraversare
- -Subtraversare
- CVGA CVG CVA -Cămin de vane golire și aerisire/golire/aerisire
- IRP -Instalație de reducere presiune
- H -Hidrant supraterar DN80

Proiectant **INFRA PROJECT** PROIECTARE CONSULTANȚĂ ASISTENȚĂ TEHNICĂ C.U.I.: RO 39463086, Iași, România	*Beneficiar* PRIMĂRIA ORAȘULUI SLĂNIC MOLDOVA	*Verificator / Expert*	*Cerința*
		Șef proiect / Design Team Leader ing. Calancea Darius	
		Proiectat / Designer ing. Calancea Darius	
		Proiectat / Designer ing. Doroșcan Ovidiu	
		Proiect număr / Design number 59/2022 *Data/Date* decembrie 2022	

Faza / Fase S.F.	*Titlu proiect / Design title* ”Reabilitare, extindere și modernizare sistem de alimentare cu apă, stații de tratare în oraș Slănic Moldova”	*Revizia / Revision* 00
Scara / Scale 1:1000	*Titlu planșă / Drawing title* Plan de situație - Soluția proiectată	*Format / Size* A3 420mmx297mm
		Planșa nr. / Page no. PSP-45

PLAN DE SITUAȚIE - SOLUȚIA PROIECTATĂ

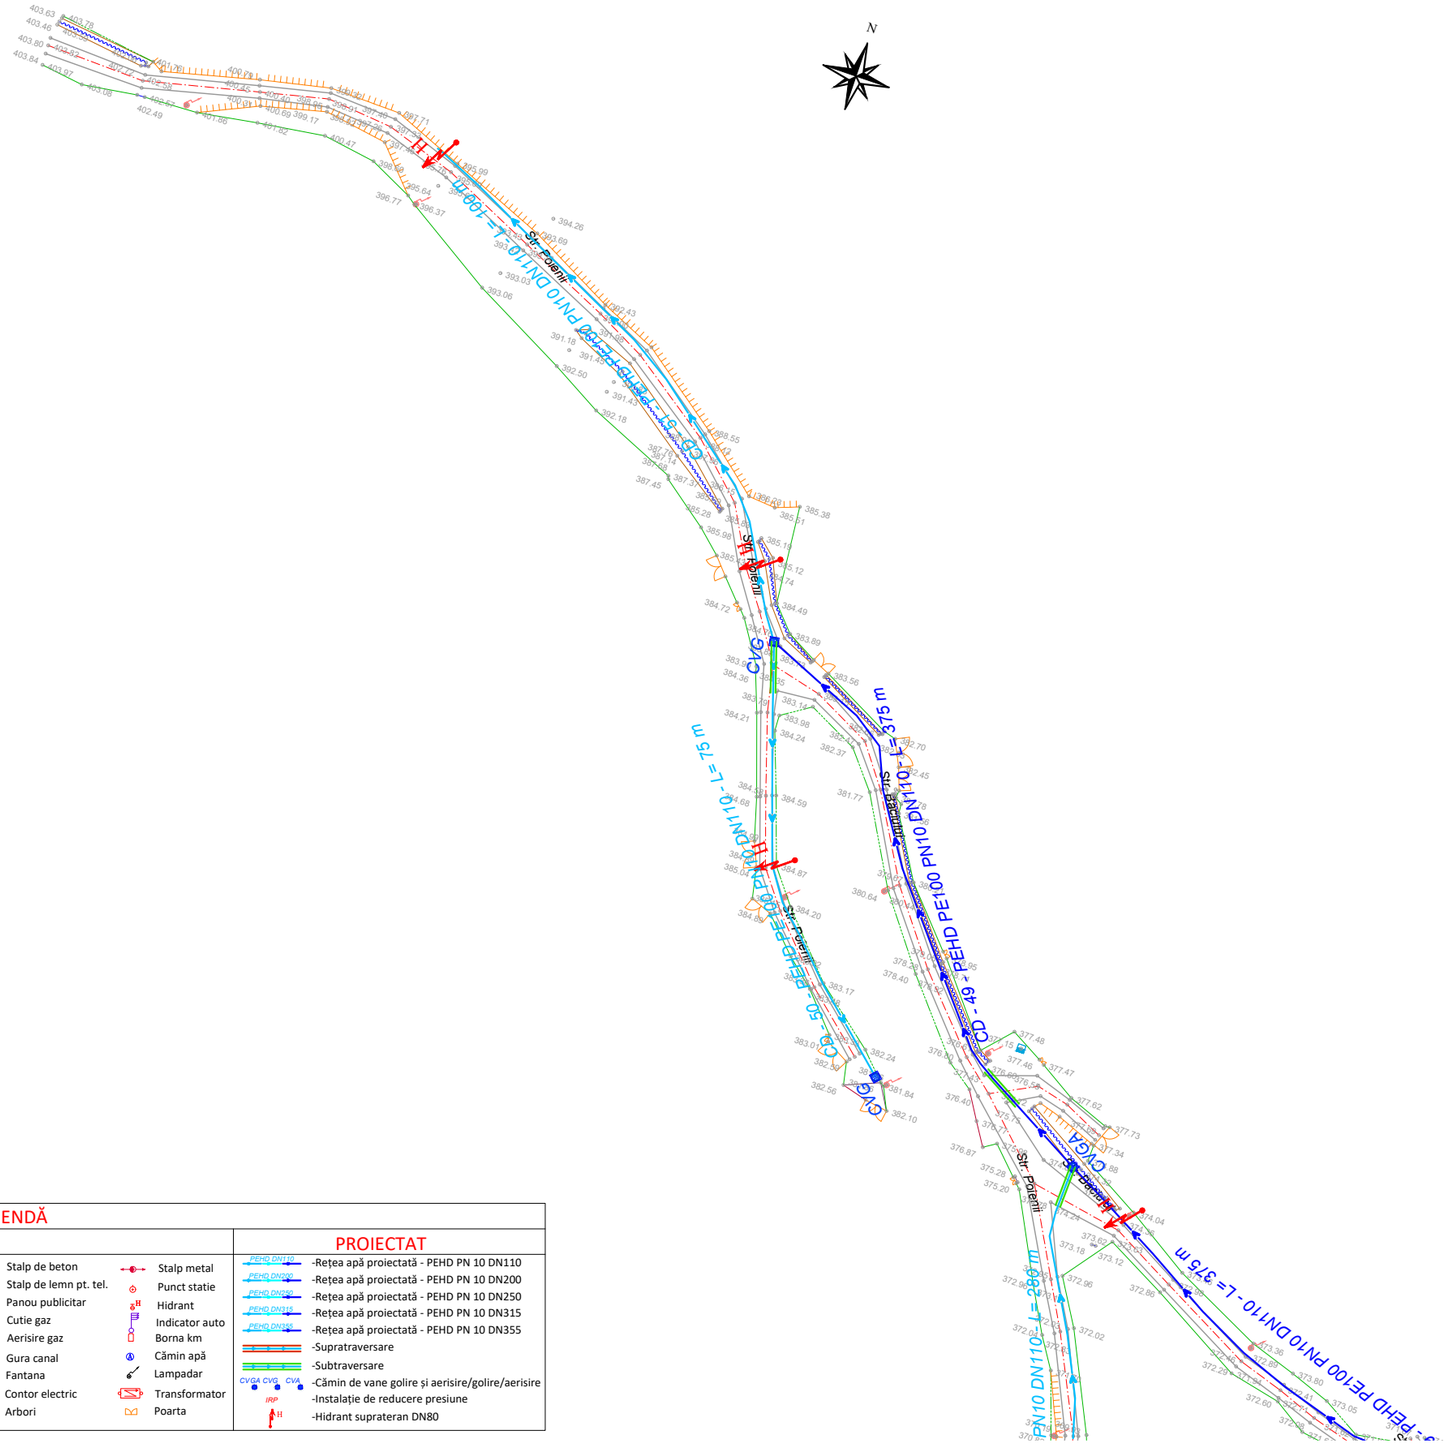

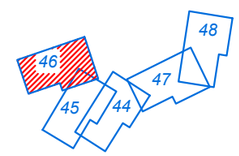

LEGENDĂ

EXISTENT

- Margine drum
- Ax drum
- Constructie
- Taluz
- Gard de lemn
- Gard de metal
- Gard de beton
- Gard de plasa
- Limita conventionala
- Gard de sarma ghimpata
- Limita "Apele Romane"
- Zid de sprijin
- Pod de beton
- Ax sant
- Rigola betonata
- Margine sant
- Platforma beton
- Conducta petrol
- Parapet metalic
- Conducta apa
- Conducta gaz
- Tub
- Pod metal
- Pod lemn
- Stalp de beton
- Stalp de lemn pt. tel.
- Panou publicitar
- Cutie gaz
- Aerisire gaz
- Gura canal
- Fantana
- Contor electric
- Arbori
- Stalp metal
- Punct statie
- Hidrant
- Indicator auto
- Borna km
- Cămin apă
- Lampadar
- Transformator
- Poarta

PROIECTAT

- PEHD DN110 -Rețea apă proiectată - PEHD PN 10 DN110
- PEHD DN200 -Rețea apă proiectată - PEHD PN 10 DN200
- PEHD DN250 -Rețea apă proiectată - PEHD PN 10 DN250
- PEHD DN315 -Rețea apă proiectată - PEHD PN 10 DN315
- PEHD DN355 -Rețea apă proiectată - PEHD PN 10 DN355
- -Supratraversare
- -Subtraversare
- CVGA CVG CVA -Cămin de vane golire și aerisire/golire/aerisire
- IRP -Instalație de reducere presiune
- H -Hidrant suprateran DN80

Proiectant INFRA PROJECT PROIECTARE CONSULTANȚĂ ASISTENȚĂ TEHNICĂ C.U.I.: RO 39463086, Iași, România	*Beneficiar* PRIMĂRIA ORAȘULUI SLĂNIC MOLDOVA	*Verificator / Expert*		*Cerința*	*Faza / Fase* S.F.
		Șef proiect / Design Team Leader	ing. Calancea Darius		
		Proiectat / Designer	ing. Calancea Darius		*Scara / Scale* 1:1000
		Proiectat / Designer	ing. Doroșcan Ovidiu		
		Proiect număr / Design number	59/2022	*Data/Date* decembrie 2022	

Titlu proiect / Design title
”Reabilitare, extindere și modernizare sistem de alimentare cu apă, stații de tratare în oraș Slănic Moldova”

Titlu planșă / Drawing title
Plan de situație - Soluția proiectată

Revizia / Revision 00

Format / Size A3 420mmx297mm

Planșa nr. / Page no. PSP-46

PLAN DE SITUAȚIE - SOLUȚIA PROIECTATĂ

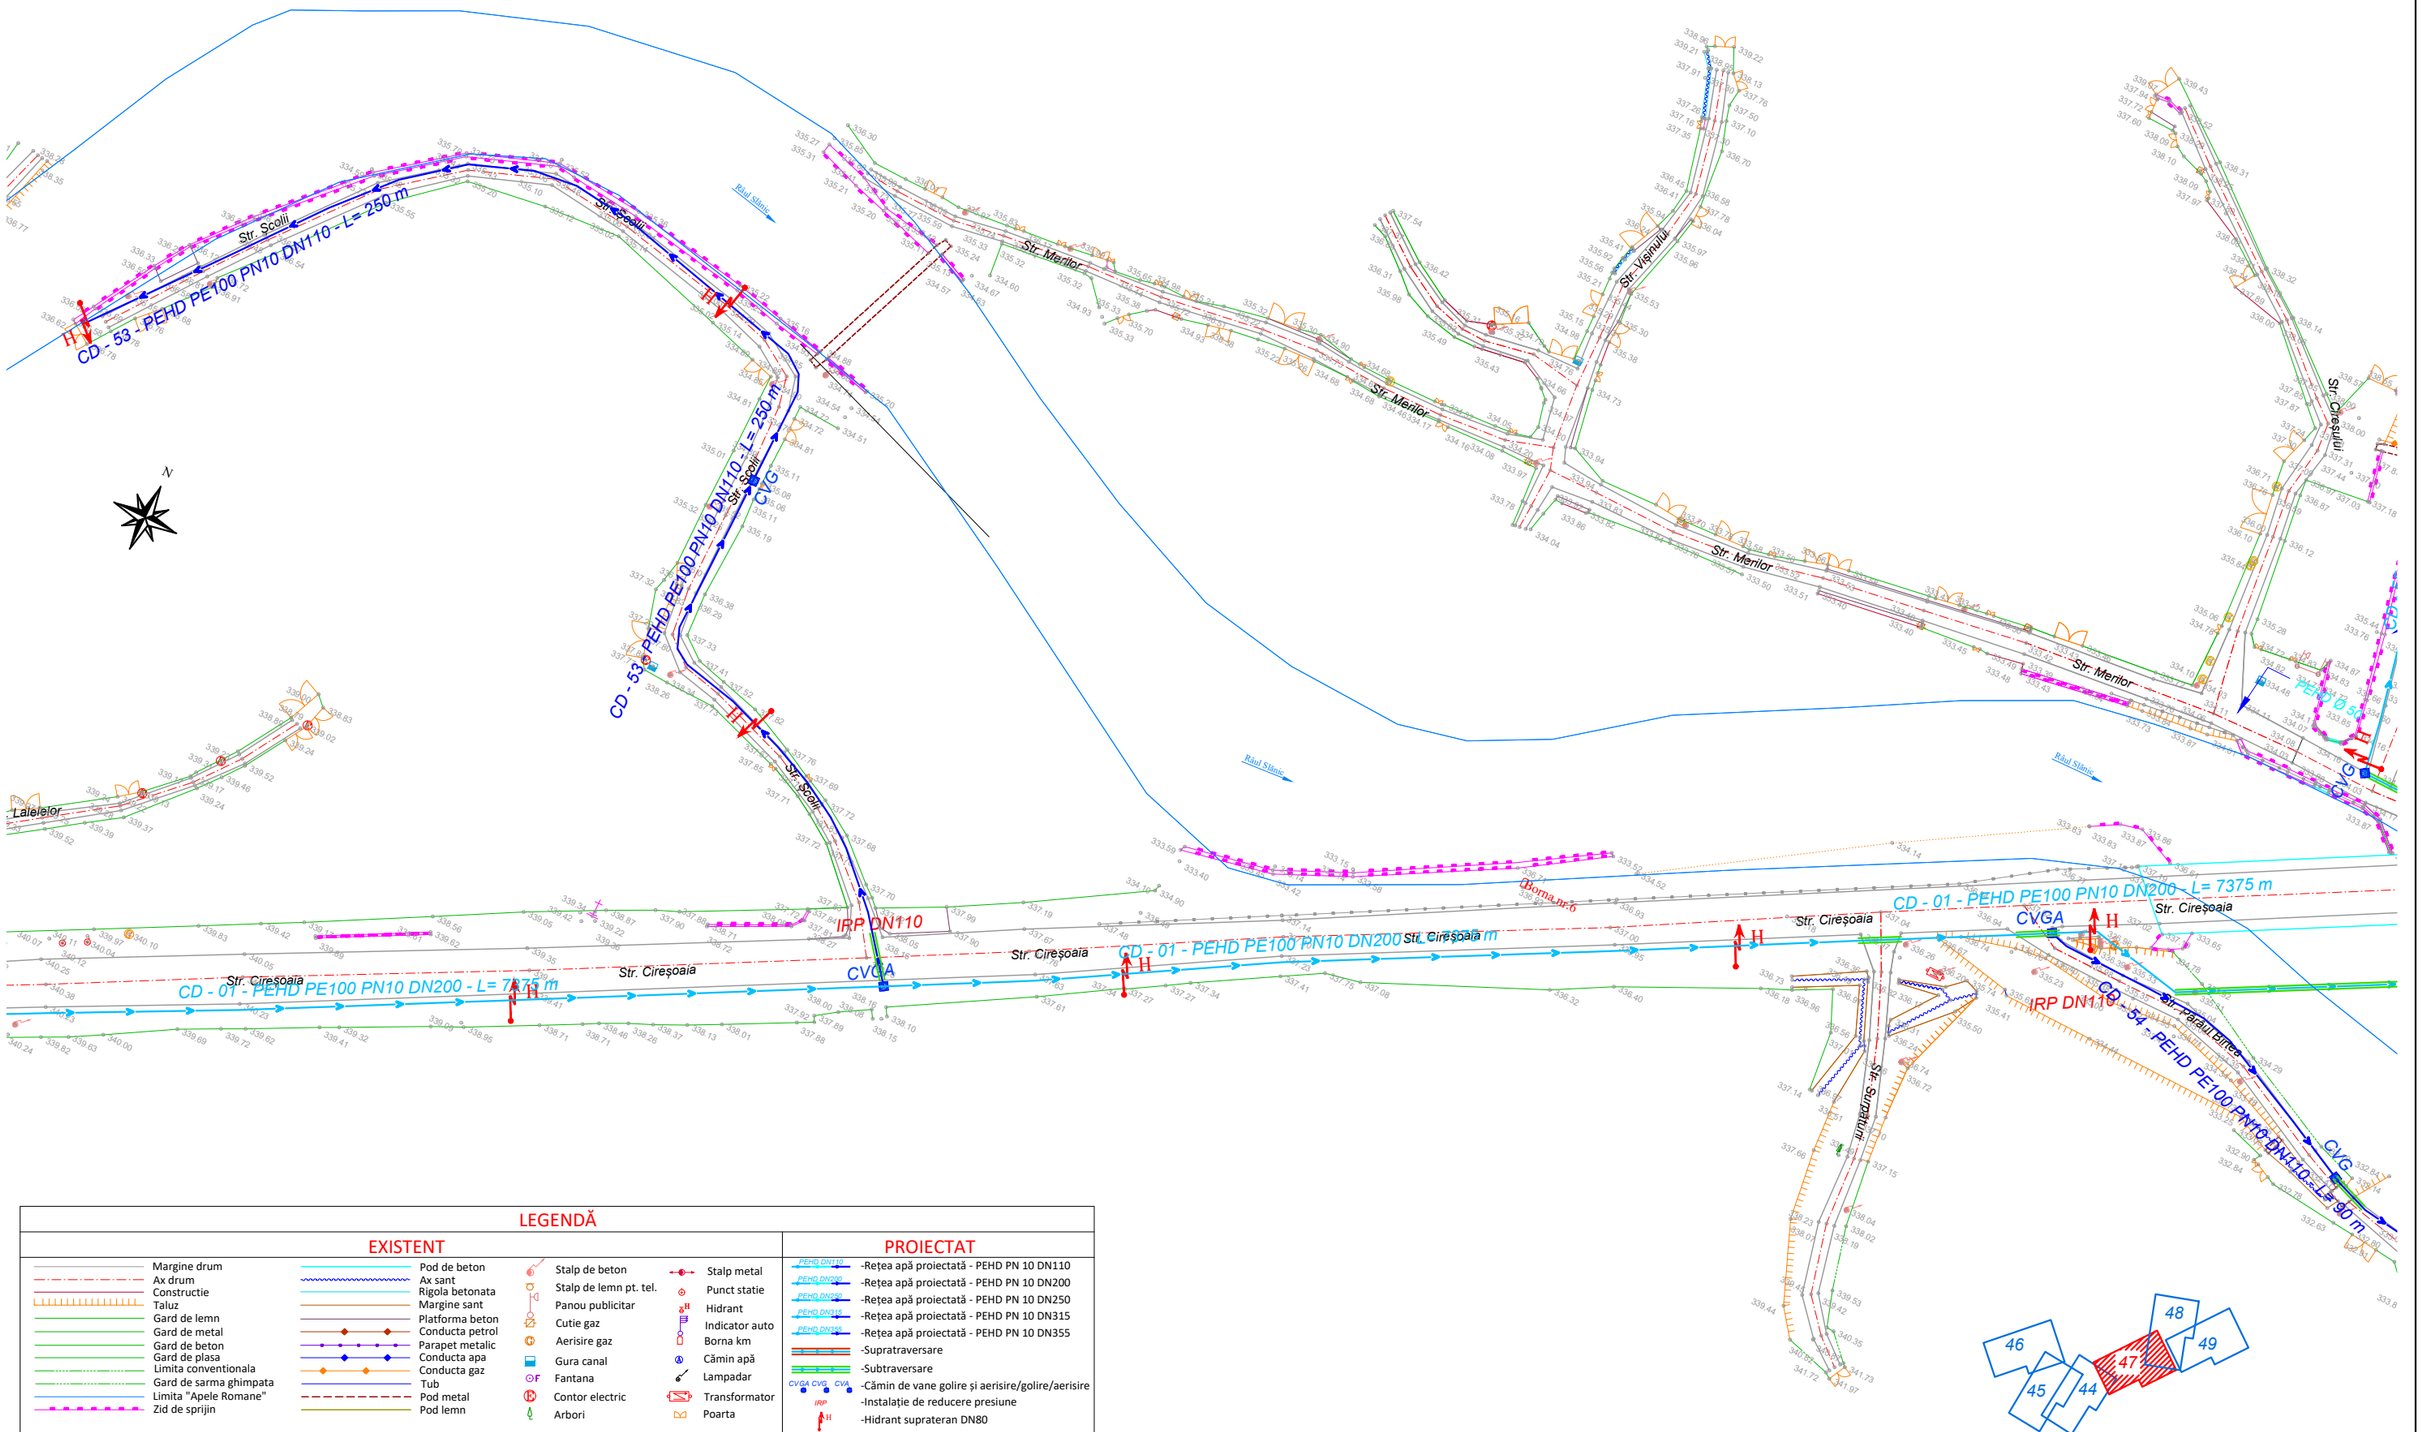

LEGENDĂ

EXISTENT

- Margine drum
- Ax drum
- Constructie
- Taluz
- Gard de lemn
- Gard de metal
- Gard de beton
- Gard de plasa
- Limita conventionala
- Gard de sarma ghimpata
- Limita "Apele Romane"
- Zid de sprijin
- Pod de beton
- Ax sant
- Rigola betonata
- Margine sant
- Platforma beton
- Conducta petrol
- Parapet metalic
- Conducta apa
- Conducta gaz
- Tub
- Pod metal
- Pod lemn
- Stalp de beton
- Stalp de lemn pt. tel.
- Panou publicitar
- Cutie gaz
- Aerisire gaz
- Gura canal
- Fantana
- Contor electric
- Arbori
- Stalp metal
- Punct statie
- Hidrant
- Indicator auto
- Borna km
- Cămin apă
- Lampadar
- Transformator
- Poarta

PROIECTAT

- PEHD DN110 -Rețea apă proiectată - PEHD PN 10 DN110
- PEHD DN200 -Rețea apă proiectată - PEHD PN 10 DN200
- PEHD DN250 -Rețea apă proiectată - PEHD PN 10 DN250
- PEHD DN315 -Rețea apă proiectată - PEHD PN 10 DN315
- PEHD DN355 -Rețea apă proiectată - PEHD PN 10 DN355
- -Supratraversare
- -Subtraversare
- CVGA CVG CVA -Cămin de vane golire și aerisire/golire/aerisire
- IRP -Instalație de reducere presiune
- H -Hidrant suprateran DN80

Proiectant **INFRA PROJECT** PROIECTARE CONSULTANȚĂ ASISTENȚĂ TEHNICĂ C.U.I.: RO 39463086, Iași, România	*Beneficiar* PRIMĂRIA ORAȘULUI SLĂNIC MOLDOVA	*Verificator / Expert*		*Cerința*	*Faza / Fase* S.F.
		Șef proiect / Design Team Leader	ing. Calancea Darius		
		Proiectat / Designer	ing. Calancea Darius		*Scara / Scale* 1:1000
		Proiectat / Designer	ing. Doroșcan Ovidiu		
		Proiect număr / Design number	59/2022	*Data/Date* decembrie 2022	

Titlu proiect / Design title
”Reabilitare, extindere și modernizare sistem de alimentare cu apă, stații de tratare în oraș Slănic Moldova”

Titlu planșă / Drawing title
Plan de situație - Soluția proiectată

Revizia / Revision 00

Format / Size A3 420mmx297mm

Planșa nr. / Page no. PSP-47

PLAN DE SITUAȚIE - SOLUȚIA PROIECTATĂ

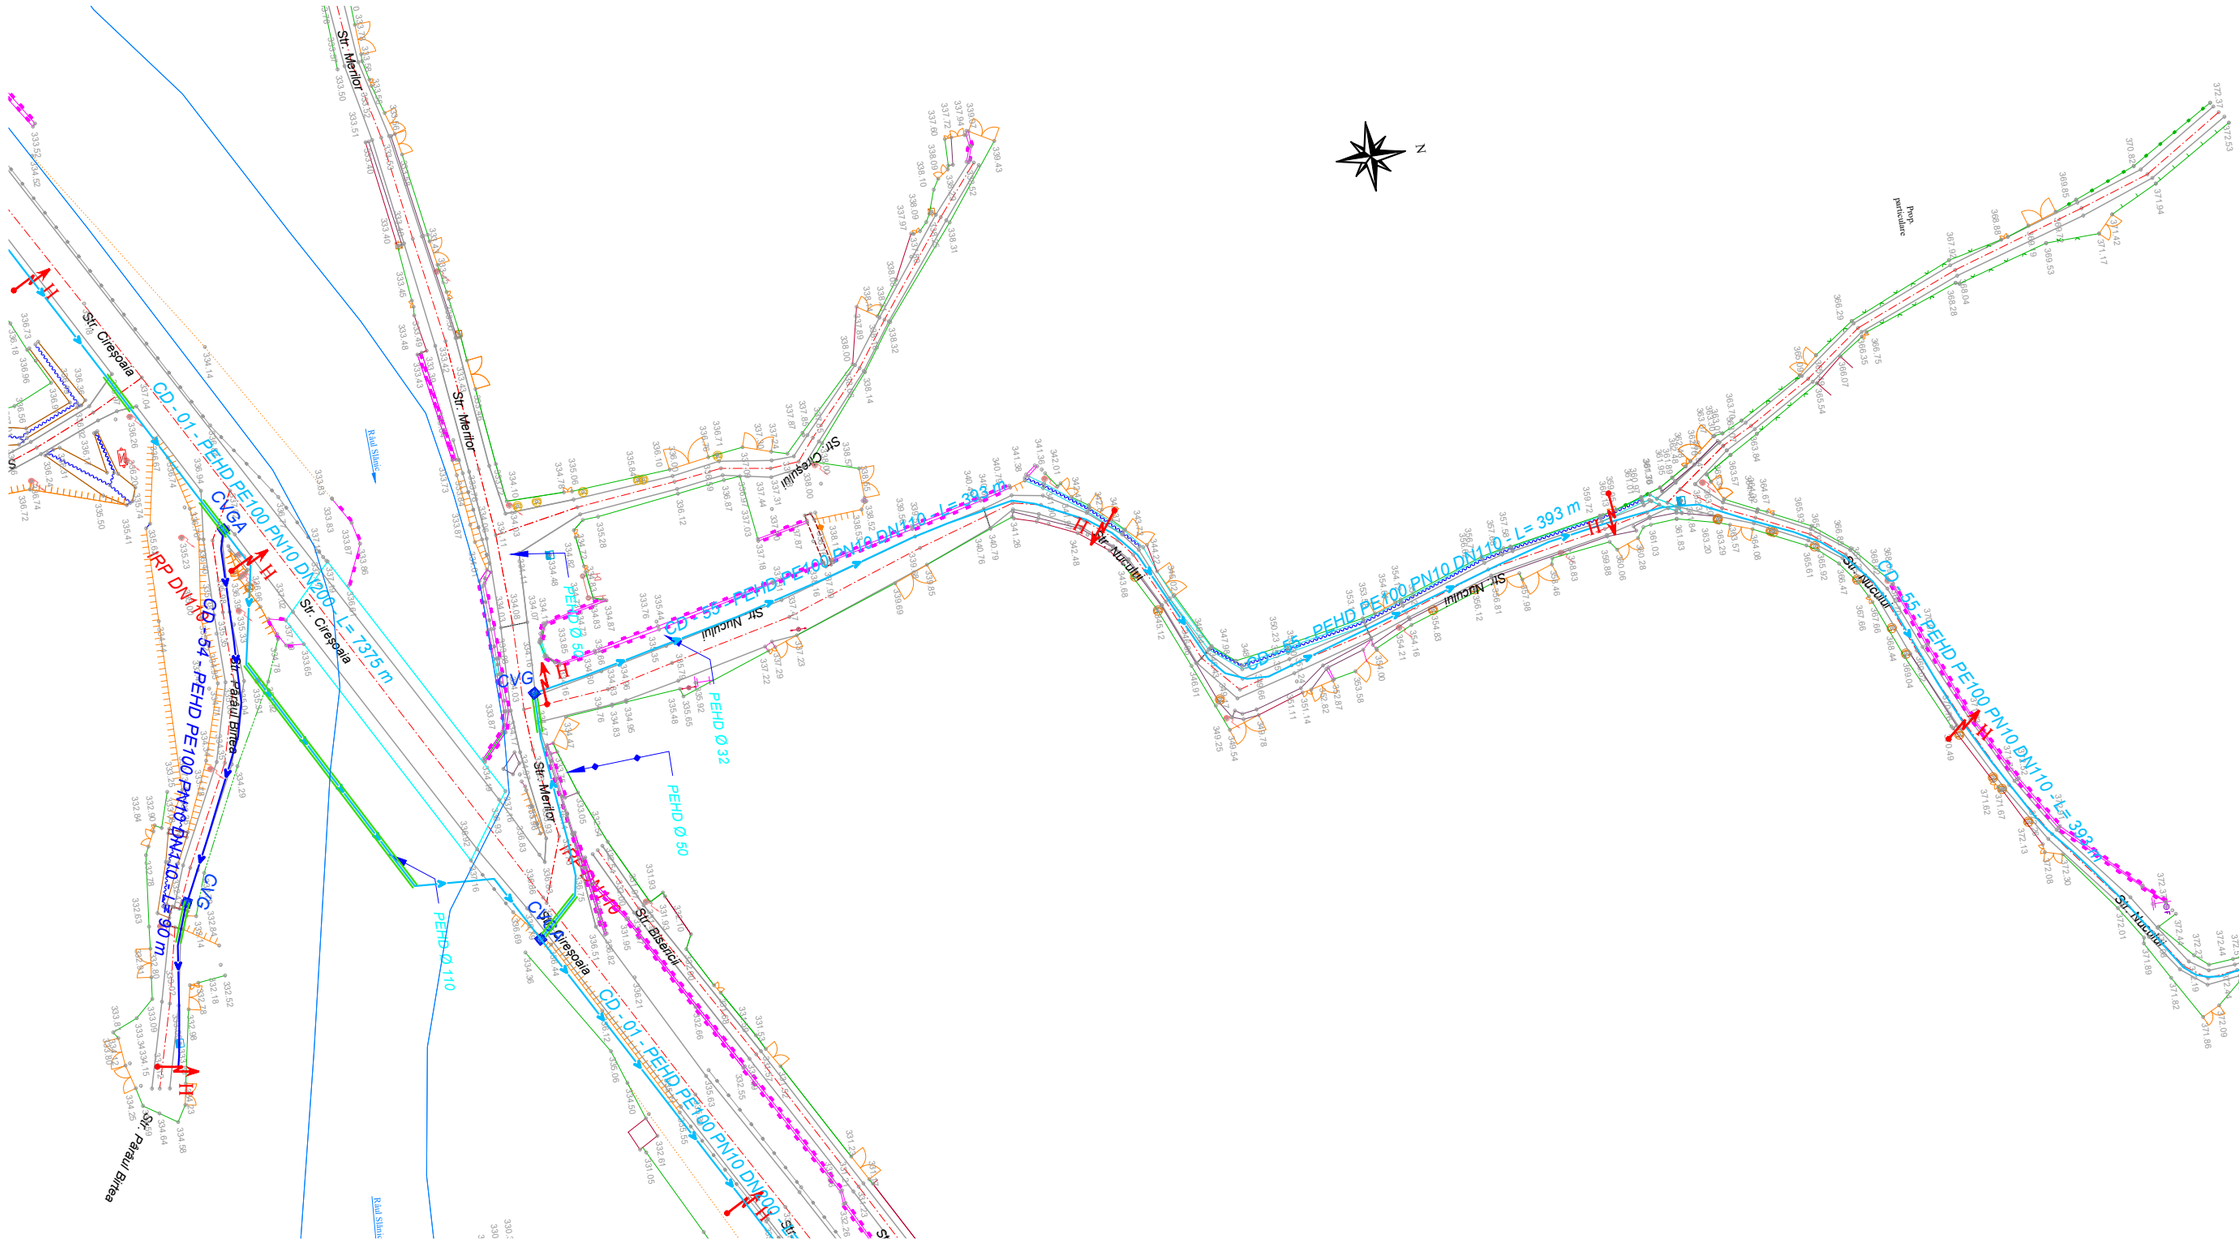

LEGENDĂ

EXISTENT

- Margine drum
- Ax drum
- Constructie
- Taluz
- Gard de lemn
- Gard de metal
- Gard de beton
- Gard de plasa
- Limita conventionala
- Gard de sarma ghimpata
- Limita "Apele Romane"
- Zid de sprijin
- Pod de beton
- Ax sant
- Rigola betonata
- Margine sant
- Platforma beton
- Conducta petrol
- Parapet metalic
- Conducta apa
- Conducta gaz
- Tub
- Pod metal
- Pod lemn
- Stalp de beton
- Stalp de lemn pt. tel.
- Panou publicitar
- Cutie gaz
- Aerisire gaz
- Gura canal
- Fantana
- Contor electric
- Arbori
- Stalp metal
- Punct statie
- Hidrant
- Indicator auto
- Borna km
- Cămin apă
- Lampadar
- Transformator
- Poarta

PROIECTAT

- PEHD DN110 -Rețea apă proiectată - PEHD PN 10 DN110
- PEHD DN200 -Rețea apă proiectată - PEHD PN 10 DN200
- PEHD DN250 -Rețea apă proiectată - PEHD PN 10 DN250
- PEHD DN315 -Rețea apă proiectată - PEHD PN 10 DN315
- PEHD DN355 -Rețea apă proiectată - PEHD PN 10 DN355
- -Supratraversare
- -Subtraversare
- CVGA CVG CVA -Cămin de vane golire și aerisire/golire/aerisire
- IRP -Instalație de reducere presiune
- H -Hidrant suprateran DN80

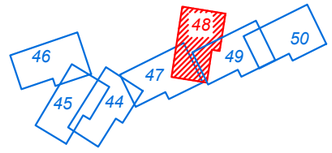

Proiectant INFRA PROJECT PROIECTARE CONSULTANȚĂ ASISTENȚĂ TEHNICĂ C.U.I.: RO 39463086, Iași, România	*Beneficiar* PRIMĂRIA ORAȘULUI SLĂNIC MOLDOVA	*Verificator / Expert*		*Cerința*	*Faza / Fase* S.F.	*Titlu proiect / Design title* ”Reabilitare, extindere și modernizare sistem de alimentare cu apă, stații de tratare în oraș Slănic Moldova”	*Revizia / Revision* 00
		Șef proiect / Design Team Leader	ing. Calancea Darius				*Format / Size* A3 420mmx297mm
		Proiectat / Designer	ing. Calancea Darius		*Scara / Scale* 1:1000	*Titlu planșă / Drawing title* Plan de situație - Soluția proiectată	*Planșa nr. / Page no.* PSP-48
		Proiectat / Designer	ing. Doroșcan Ovidiu				
		Proiect număr / Design number	59/2022	*Data/Date* decembrie 2022			

PLAN DE SITUAȚIE - SOLUȚIA PROIECTATĂ

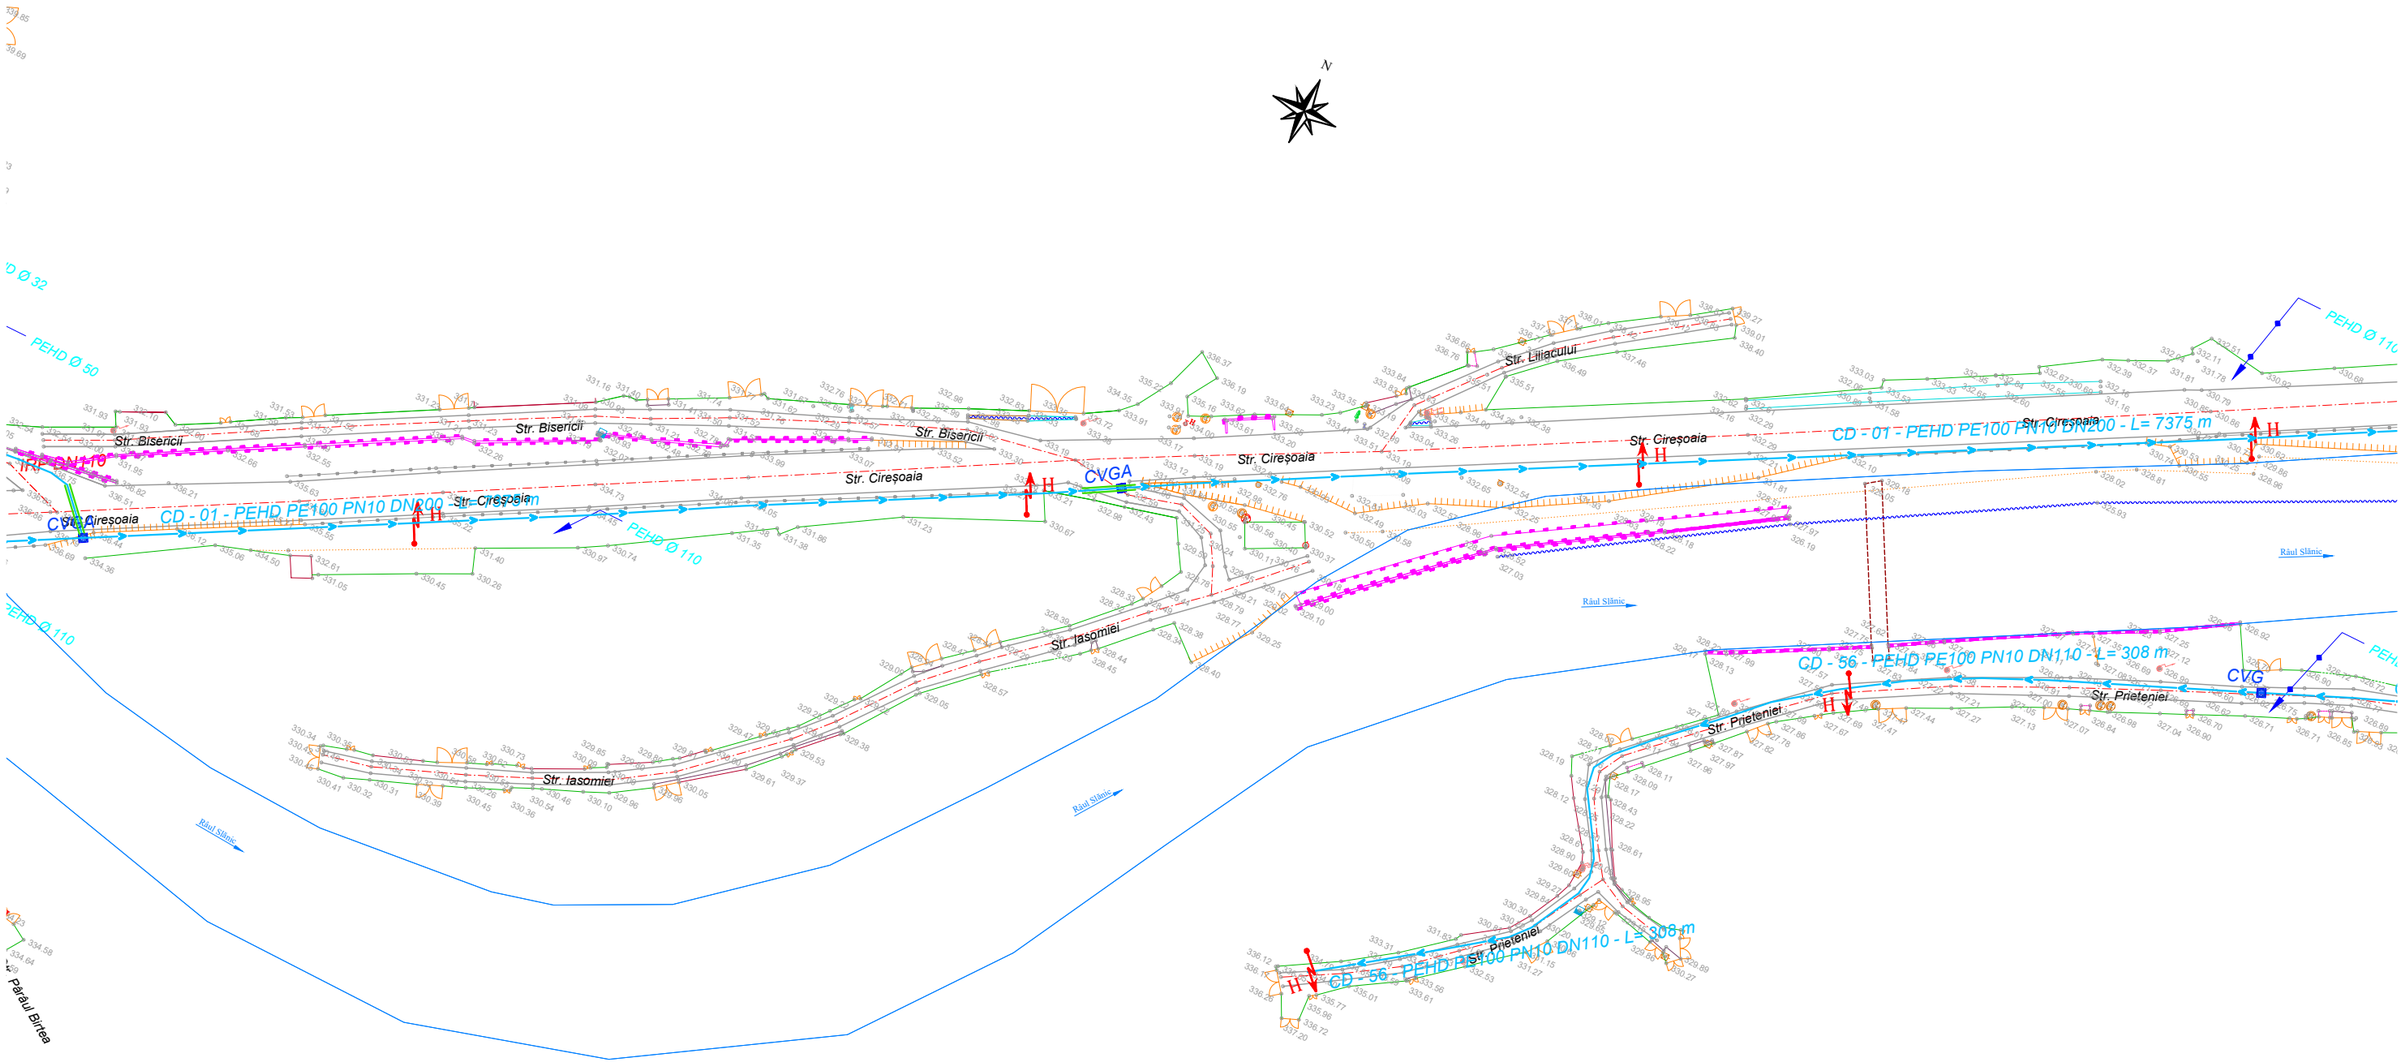

LEGENDĂ

EXISTENT

- Margine drum
- Ax drum
- Constructie
- Taluz
- Gard de lemn
- Gard de metal
- Gard de beton
- Gard de plasa
- Limita conventionala
- Gard de sarma ghimpata
- Limita "Apele Romane"
- Zid de sprijin
- Pod de beton
- Ax sant
- Rigola betonata
- Margine sant
- Platforma beton
- Conducta petrol
- Parapet metalic
- Conducta apa
- Conducta gaz
- Tub
- Pod metal
- Pod lemn
- Stalp de beton
- Stalp de lemn pt. tel.
- Panou publicitar
- Cutie gaz
- Aerisire gaz
- Gura canal
- Fantana
- Contor electric
- Arbori
- Stalp metal
- Punct statie
- Hidrant
- Indicator auto
- Borna km
- Cămin apă
- Lampadar
- Transformator
- Poarta

PROIECTAT

- -Rețea apă proiectată - PEHD PN 10 DN110
- -Rețea apă proiectată - PEHD PN 10 DN200
- -Rețea apă proiectată - PEHD PN 10 DN250
- -Rețea apă proiectată - PEHD PN 10 DN315
- -Rețea apă proiectată - PEHD PN 10 DN355
- -Supratraversare
- -Subtraversare
- -Cămin de vane golire și aerisire/golire/aerisire
- -Instalație de reducere presiune
- -Hidrant suprateran DN80

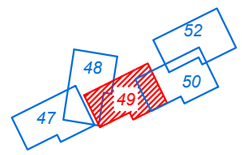

Proiectant INFRA PROJECT PROIECTARE CONSULTANȚĂ ASISTENȚĂ TEHNICĂ C.U.I.: RO 39463086, Iași, România	*Beneficiar* PRIMĂRIA ORAȘULUI SLĂNIC MOLDOVA	*Verificator / Expert*		*Cerința*	*Faza / Fase* S.F.	*Titlu proiect / Design title* ”Reabilitare, extindere și modernizare sistem de alimentare cu apă, stații de tratare în oraș Slănic Moldova”	*Revizia / Revision* 00
		Șef proiect / Design Team Leader	ing. Calancea Darius				*Format / Size* A3 420mmx297mm
		Proiectat / Designer	ing. Calancea Darius		*Scara / Scale* 1:1000	*Titlu planșă / Drawing title* Plan de situație - Soluția proiectată	*Planșa nr. / Page no.* PSP-49
		Proiectat / Designer	ing. Doroșcan Ovidiu				
		Proiect număr / Design number	59/2022	*Data/Date* decembrie 2022			

PLAN DE SITUAȚIE - SOLUȚIA PROIECTATĂ

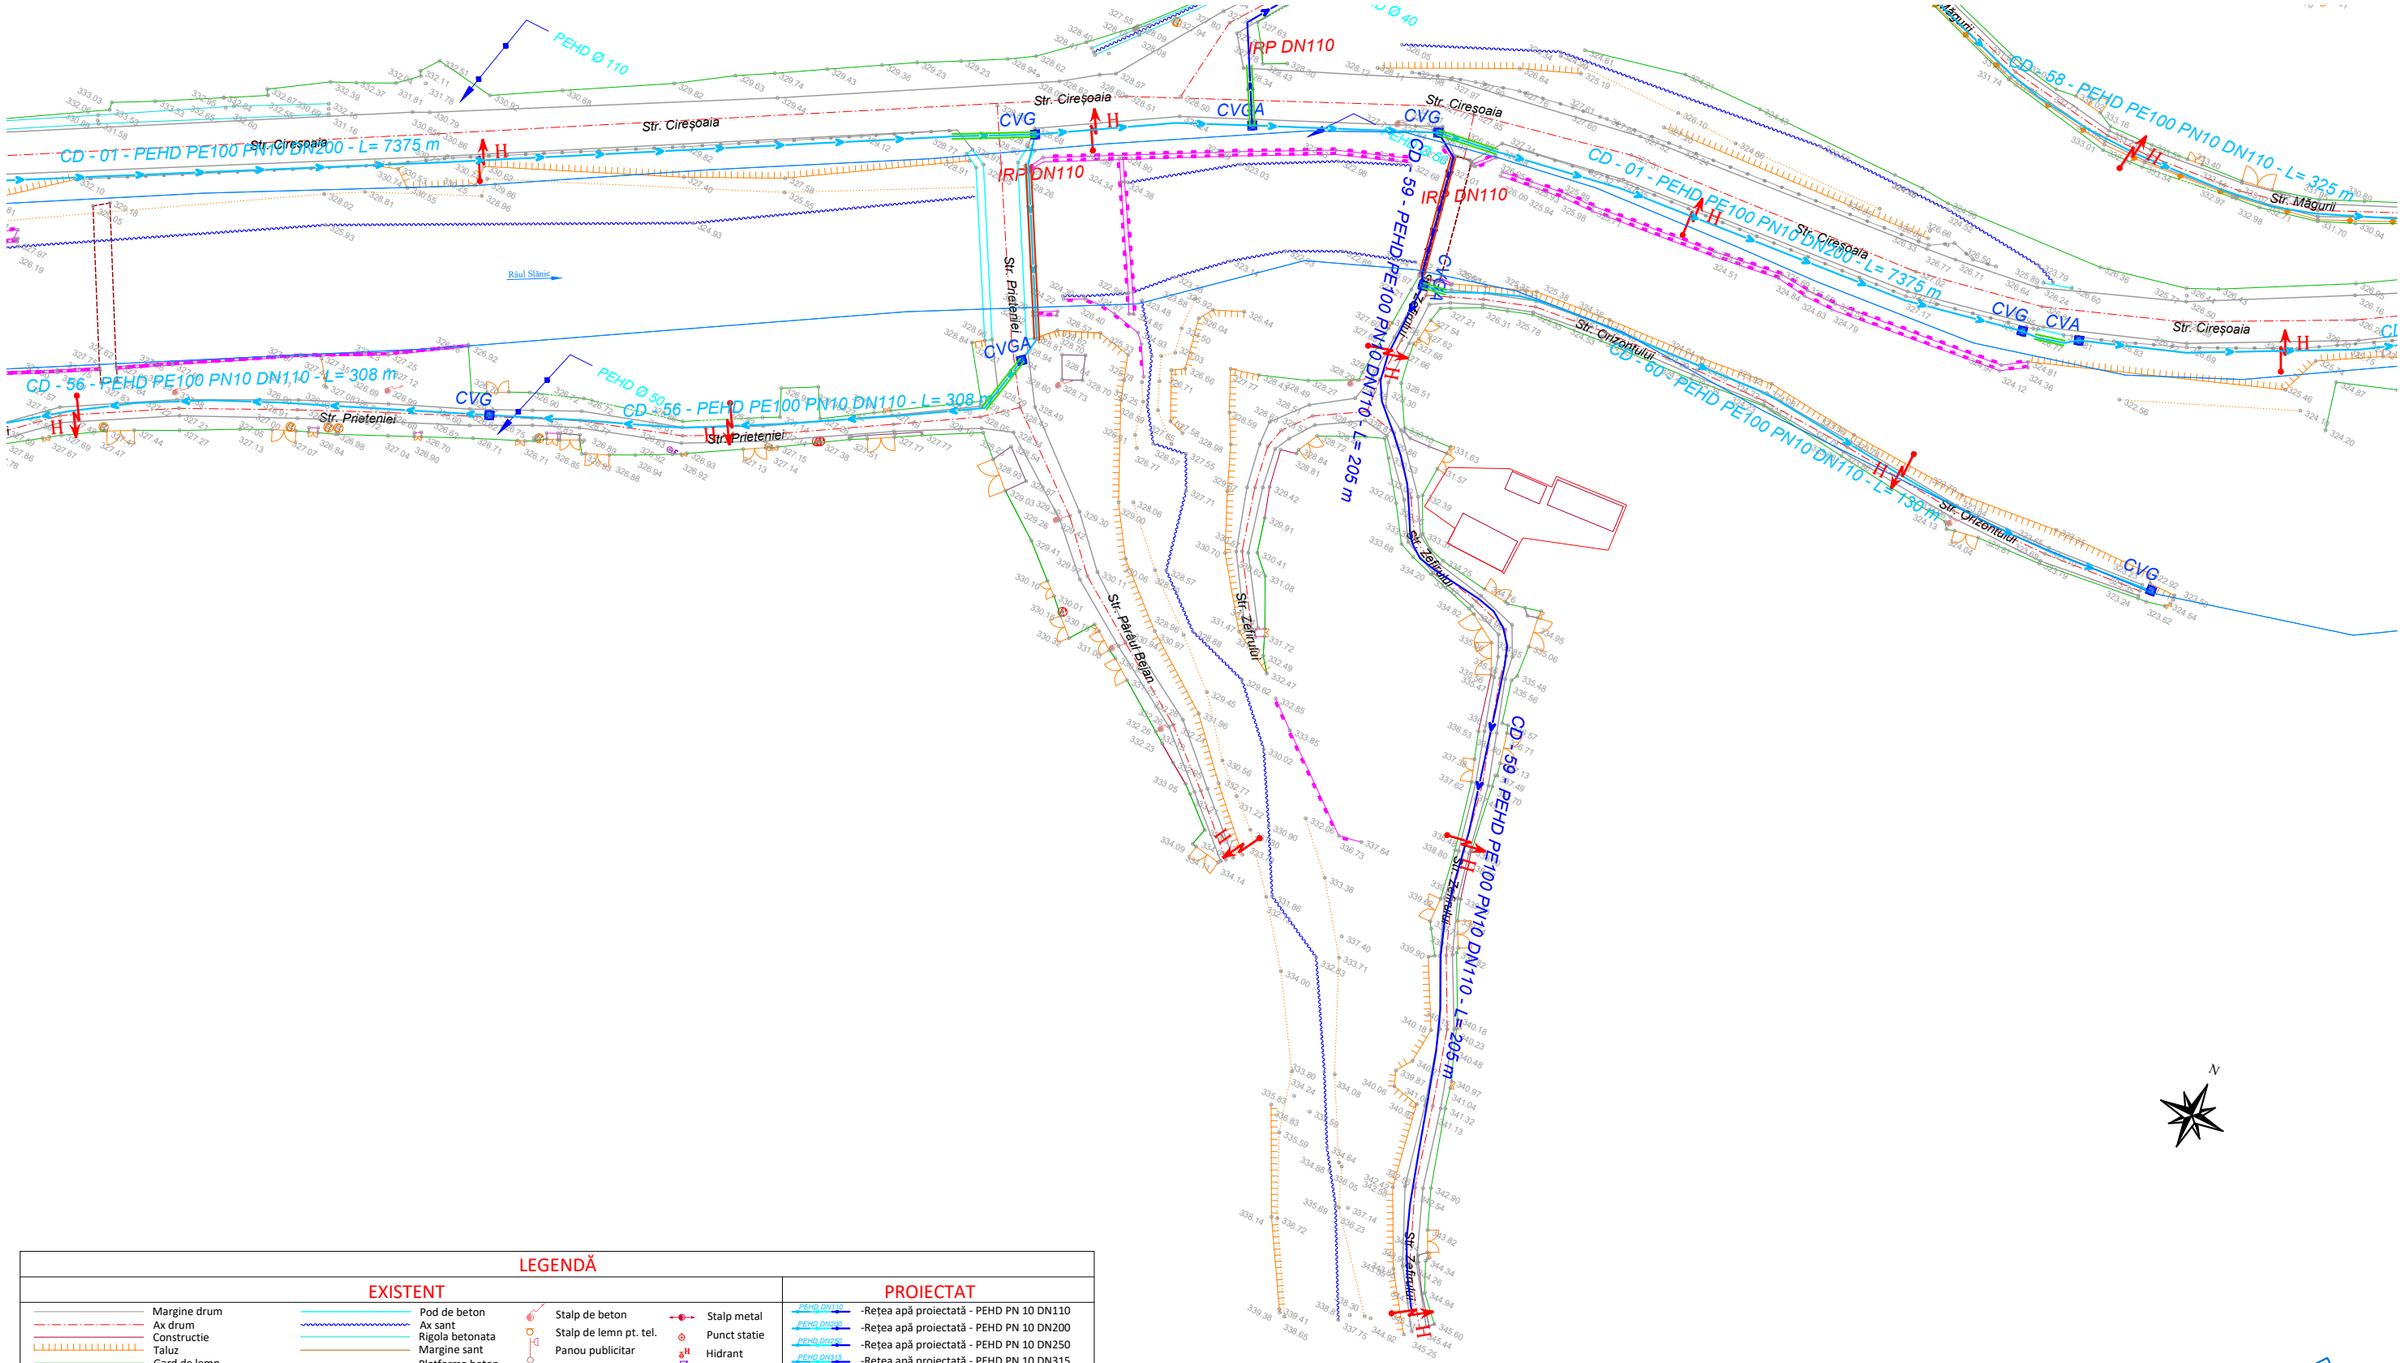

LEGENDĂ

EXISTENT

- Margine drum
- Ax drum
- Constructie
- Taluz
- Gard de lemn
- Gard de metal
- Gard de beton
- Gard de plasa
- Limita conventionala
- Gard de sarma ghimpata
- Limita "Apele Romane"
- Zid de sprijin
- Pod de beton
- Ax sant
- Rigola betonata
- Margine sant
- Platforma beton
- Conducta petrol
- Parapet metalic
- Conducta apa
- Conducta gaz
- Tub
- Pod metal
- Pod lemn
- Stalp de beton
- Stalp de lemn pt. tel.
- Panou publicitar
- Cutie gaz
- Aerisire gaz
- Gura canal
- Fantana
- Contor electric
- Arbori
- Stalp metal
- Punct statie
- Hidrant
- Indicator auto
- Borna km
- Cămin apă
- Lampadar
- Transformator
- Poarta

PROIECTAT

- PEHD DN110 -Rețea apă proiectată - PEHD PN 10 DN110
- PEHD DN200 -Rețea apă proiectată - PEHD PN 10 DN200
- PEHD DN250 -Rețea apă proiectată - PEHD PN 10 DN250
- PEHD DN315 -Rețea apă proiectată - PEHD PN 10 DN315
- PEHD DN355 -Rețea apă proiectată - PEHD PN 10 DN355
- -Supratraversare
- -Subtraversare
- CVGA CVG CVA -Cămin de vane golire și aerisire/golire/aerisire
- IRP -Instalație de reducere presiune
- H -Hidrant suprateran DN80

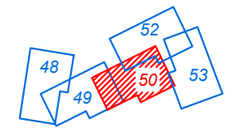

Proiectant INFRA PROJECT PROIECTARE CONSULTANȚĂ ASISTENȚĂ TEHNICĂ C.U.I.: RO 39463086, Iași, România	*Beneficiar* PRIMĂRIA ORAȘULUI SLĂNIC MOLDOVA	*Verificator / Expert*	*Cerința*	*Faza / Fase* S.F.	*Titlu proiect / Design title* ”Reabilitare, extindere și modernizare sistem de alimentare cu apă, stații de tratare în oraș Slănic Moldova”
		Șef proiect / Design Team Leader ing. Calancea Darius			*Revizia / Revision* 00
		Proiectat / Designer ing. Calancea Darius		*Scara / Scale* 1:1000	*Format / Size* A3 420mmx297mm
		Proiectat / Designer ing. Doroșcan Ovidiu			*Titlu planșă / Drawing title* Plan de situație - Soluția proiectată
		Proiect număr / Design number 59/2022	*Data/Date* decembrie 2022		*Planșa nr. / Page no.* PSP-50

PLAN DE SITUAȚIE - SOLUȚIA PROIECTATĂ

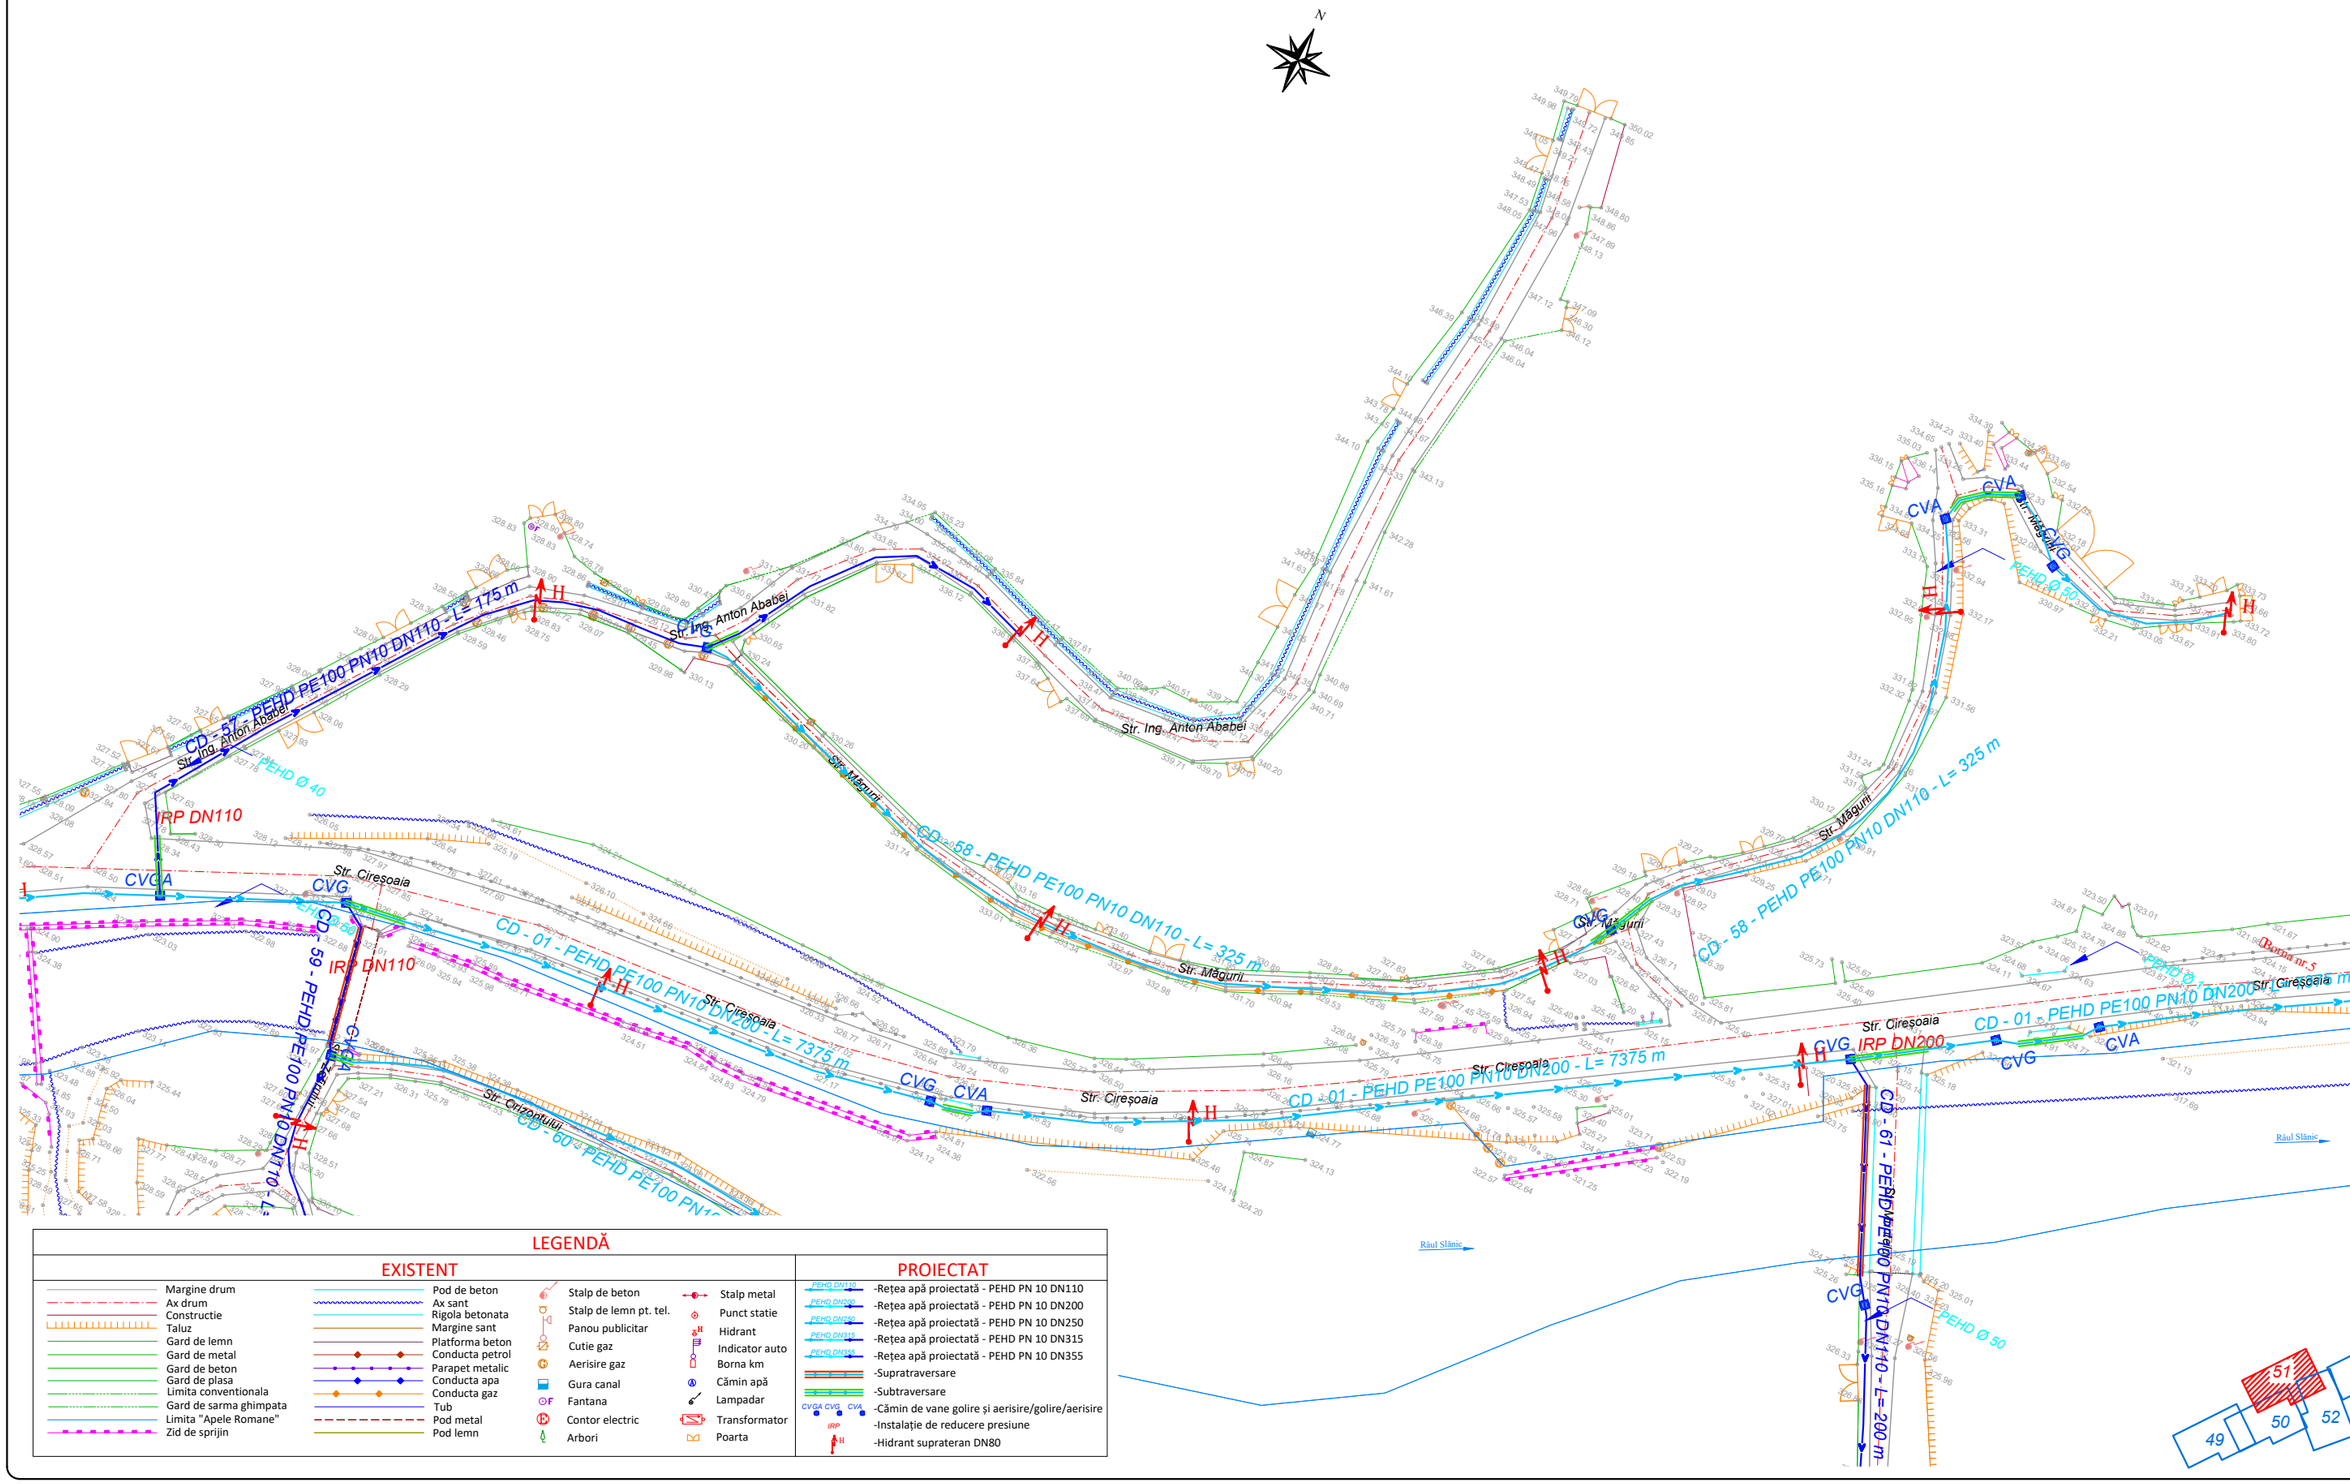

LEGENDĂ

EXISTENT

- Margine drum
- Ax drum
- Constructie
- Taluz
- Gard de lemn
- Gard de metal
- Gard de beton
- Gard de plasa
- Limita conventionala
- Gard de sarma ghimpata
- Limita "Apele Romane"
- Zid de sprijin
- Pod de beton
- Ax sant
- Rigola betonata
- Margine sant
- Platforma beton
- Conducta petrol
- Parapet metalic
- Conducta apa
- Conducta gaz
- Tub
- Pod metal
- Pod lemn
- Stalp de beton
- Stalp de lemn pt. tel.
- Panou publicitar
- Cutie gaz
- Aerisire gaz
- Gura canal
- Fantana
- Contor electric
- Arbori
- Stalp metal
- Punct statie
- Hidrant
- Indicator auto
- Borna km
- Cămin apă
- Lampadar
- Transformator
- Poarta

PROIECTAT

- PEHD DN110 -Rețea apă proiectată - PEHD PN 10 DN110
- PEHD DN200 -Rețea apă proiectată - PEHD PN 10 DN200
- PEHD DN250 -Rețea apă proiectată - PEHD PN 10 DN250
- PEHD DN315 -Rețea apă proiectată - PEHD PN 10 DN315
- PEHD DN355 -Rețea apă proiectată - PEHD PN 10 DN355
- -Supratraversare
- -Subtraversare
- CVGA CVG CVA -Cămin de vane golire și aerisire/golire/aerisire
- IRP -Instalație de reducere presiune
- H -Hidrant suprateran DN80

Proiectant **INFRA PROJECT** PROIECTARE CONSULTANȚĂ ASISTENȚĂ TEHNICĂ C.U.I.: RO 39463086, Iași, România	*Beneficiar* PRIMĂRIA ORAȘULUI SLĂNIC MOLDOVA	*Verificator / Expert*	*Cerința*
		Șef proiect / Design Team Leader ing. Calancea Darius	
		Proiectat / Designer ing. Calancea Darius	
		Proiectat / Designer ing. Doroșcan Ovidiu	
		Proiect număr / Design number 59/2022 *Data/Date* decembrie 2022	

Faza / Fase S.F.	*Titlu proiect / Design title* "Reabilitare, extindere și modernizare sistem de alimentare cu apă, stații de tratare în oraș Slănic Moldova"	*Revizia / Revision* 00
Scara / Scale 1:1000	*Titlu planșă / Drawing title* Plan de situație - Soluția proiectată	*Format / Size* A3 420mmx297mm
		Planșa nr. / Page no. PSP-51

PLAN DE SITUAȚIE - SOLUȚIA PROIECTATĂ

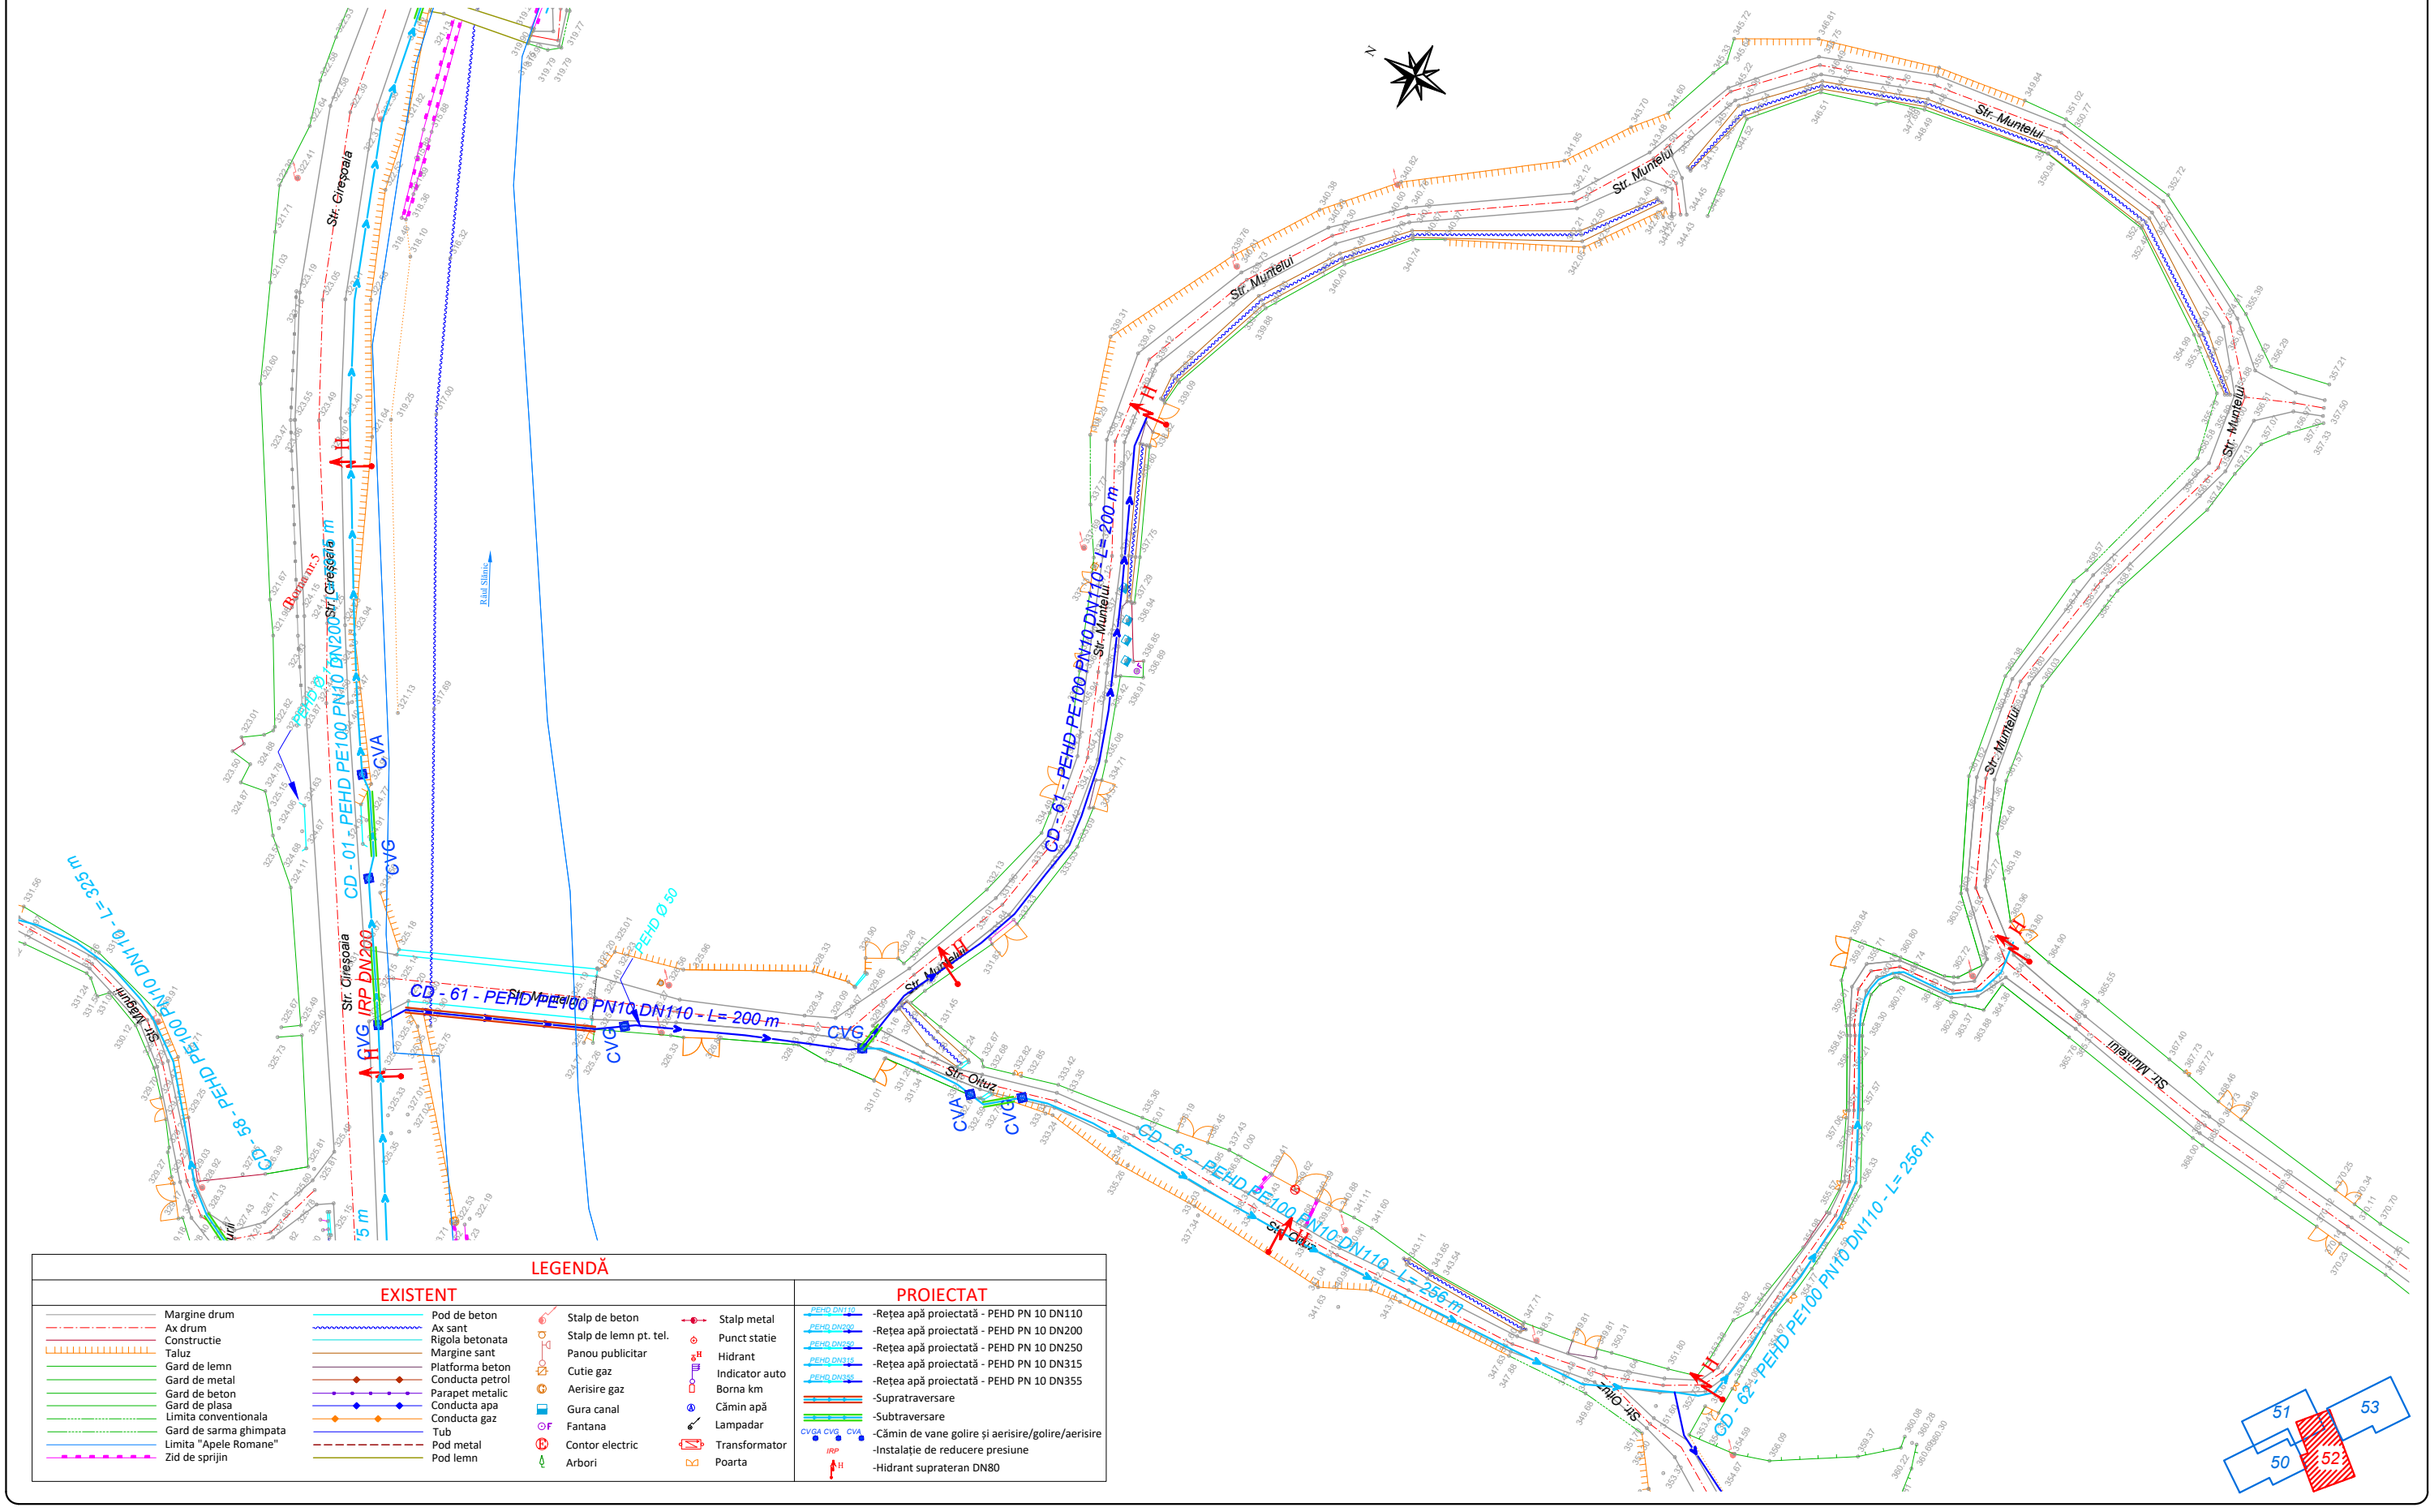

LEGENDĂ

EXISTENT

- Margine drum
- Ax drum
- Constructie
- Taluz
- Gard de lemn
- Gard de metal
- Gard de beton
- Gard de plasa
- Limita conventionala
- Gard de sarma ghimpata
- Limita "Apele Romane"
- Zid de sprijin
- Pod de beton
- Ax sant
- Rigola betonata
- Margine sant
- Platforma beton
- Conducta petrol
- Parapet metalic
- Conducta apa
- Conducta gaz
- Tub
- Pod metal
- Pod lemn
- Stalp de beton
- Stalp de lemn pt. tel.
- Cutie gaz
- Aerisire gaz
- Gura canal
- Fantana
- Contor electric
- Arbori
- Stalp metal
- Punct statie
- Hidrant
- Indicator auto
- Borna km
- Cămin apă
- Lampadar
- Transformator
- Poarta

PROIECTAT

- PEHD DN110 -Rețea apă proiectată - PEHD PN 10 DN110
- PEHD DN200 -Rețea apă proiectată - PEHD PN 10 DN200
- PEHD DN250 -Rețea apă proiectată - PEHD PN 10 DN250
- PEHD DN315 -Rețea apă proiectată - PEHD PN 10 DN315
- PEHD DN355 -Rețea apă proiectată - PEHD PN 10 DN355
- -Supratraversare
- -Subtraversare
- CVGA CVG CVA -Cămin de vane golire și aerisire/golire/aerisire
- IRP -Instalație de reducere presiune
- -Hidrant supraterran DN80

Proiectant **INFRA PROJECT** PROIECTARE CONSULTANȚĂ ASISTENȚĂ TEHNICĂ C.U.I.: RO 39463086, Iași, România	*Beneficiar* PRIMĂRIA ORAȘULUI SLĂNIC MOLDOVA	*Verificator / Expert*		*Cerința*	*Faza / Fase* S.F.
		Șef proiect / Design Team Leader	ing. Calancea Darius		
		Proiectat / Designer	ing. Calancea Darius		*Scara / Scale* 1:1000
		Proiectat / Designer	ing. Doroșcan Ovidiu		
		Proiect număr / Design number	59/2022	*Data/Date* decembrie 2022	

Titlu proiect / Design title	”Reabilitare, extindere și modernizare sistem de alimentare cu apă, stații de tratare în oraș Slănic Moldova”
Titlu planșă / Drawing title	Plan de situație - Soluția proiectată
Revizia / Revision	00
Format / Size	A3 420mmx297mm
Planșa nr. / Page no.	PSP-52

PLAN DE SITUAȚIE - SOLUȚIA PROIECTATĂ

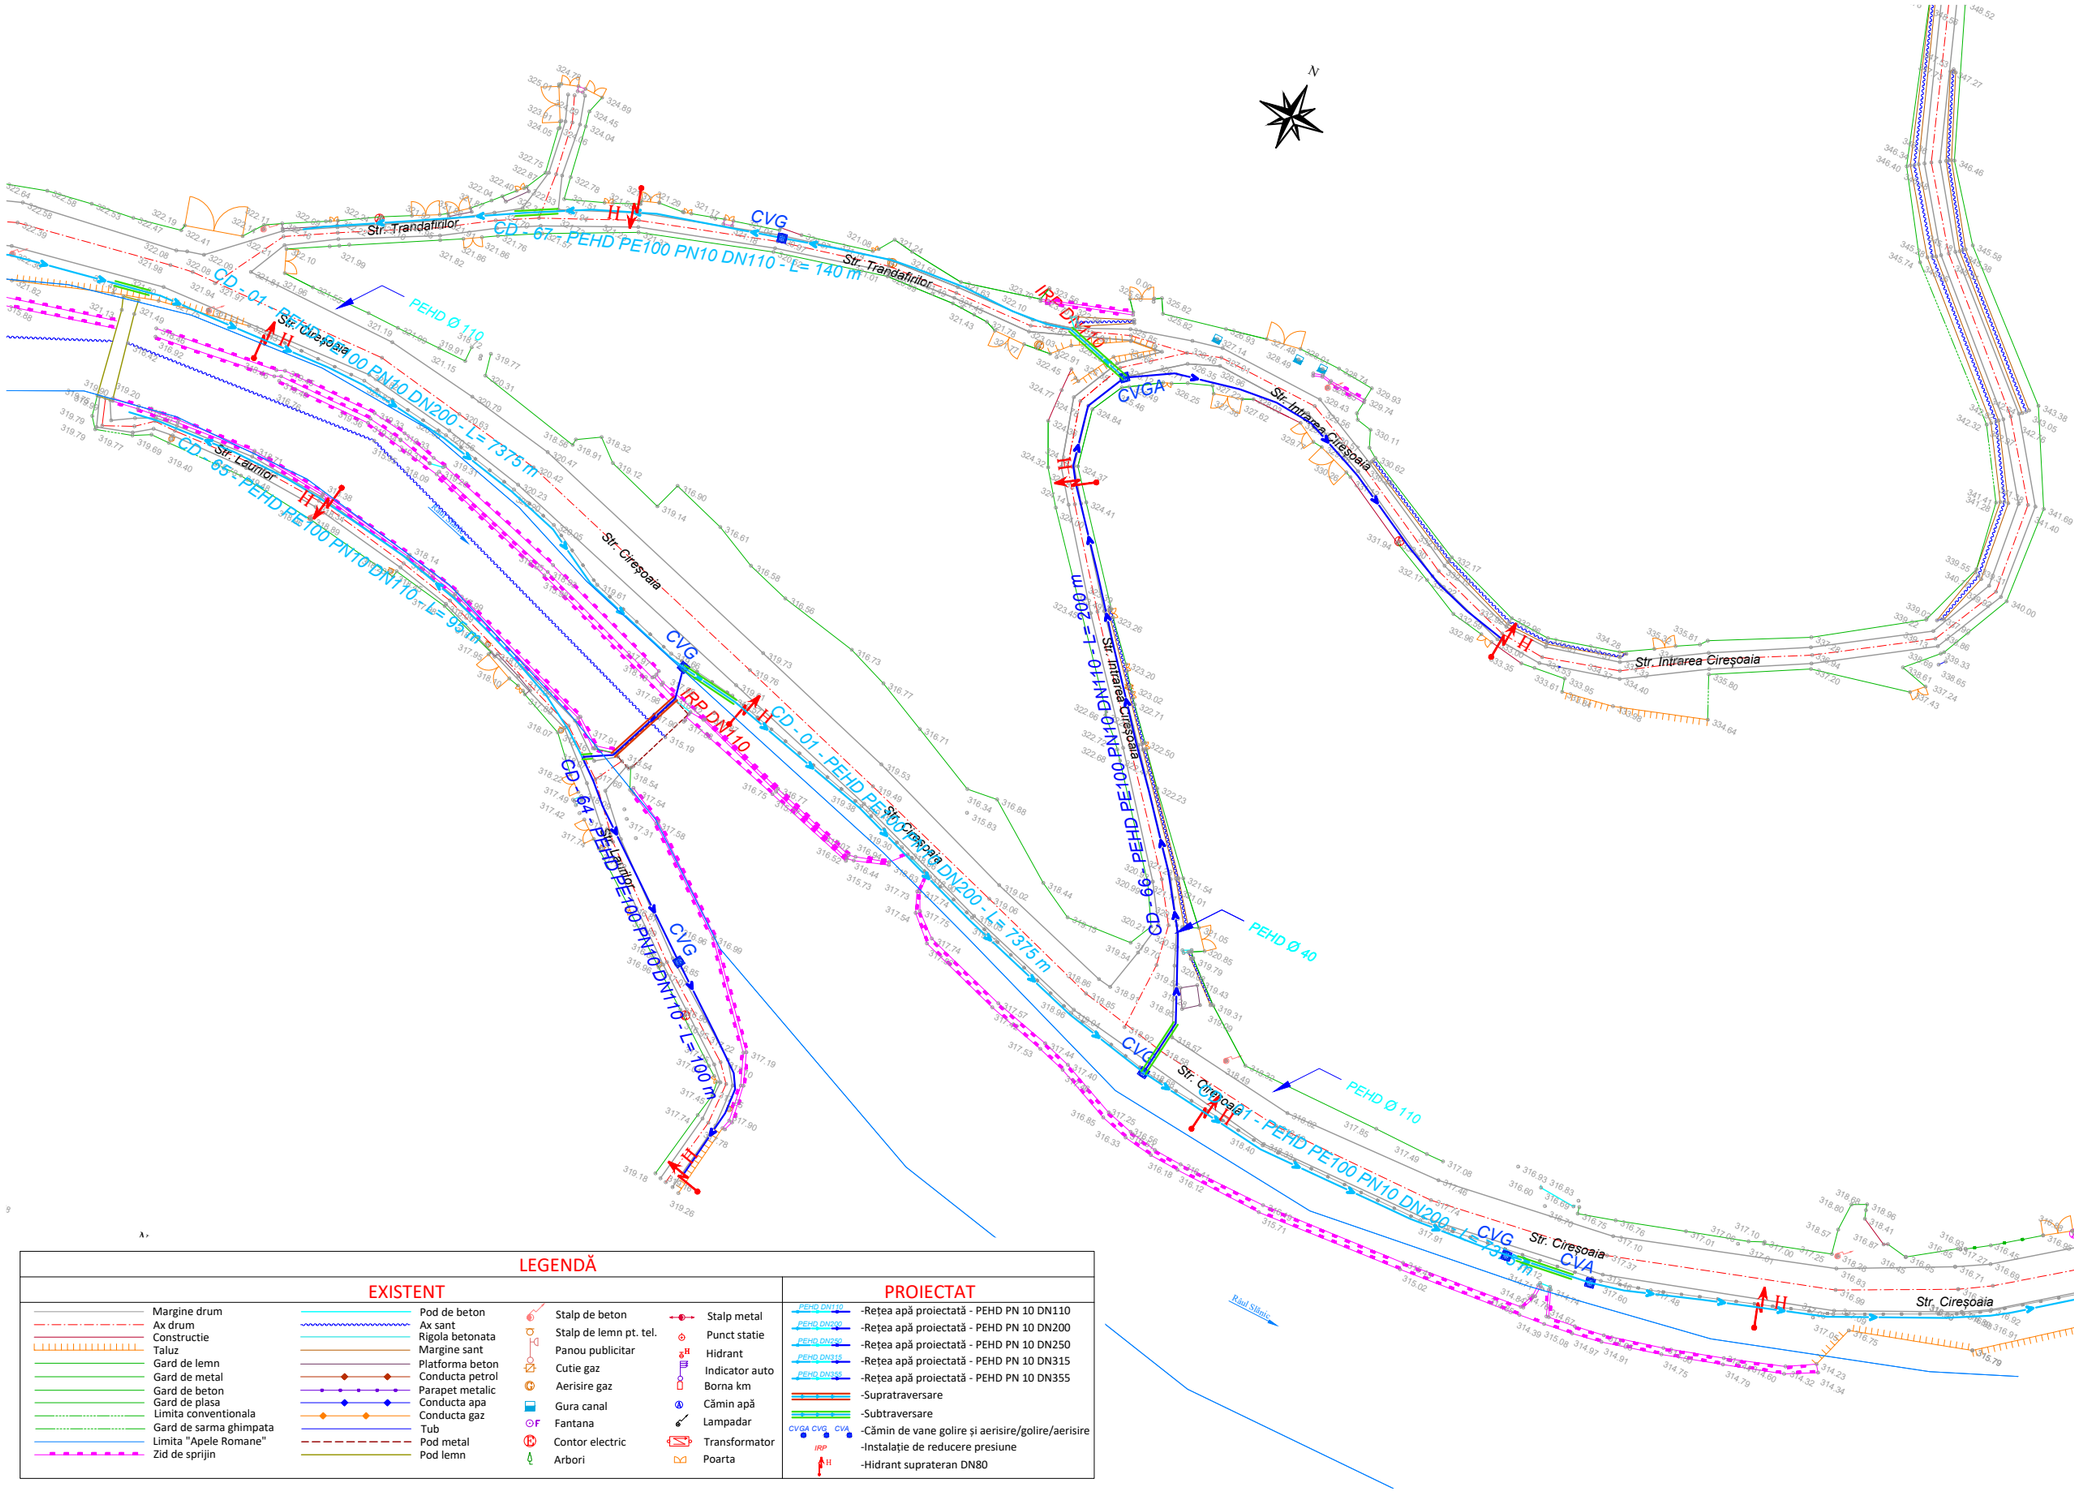

LEGENDĂ

EXISTENT

- Margine drum
- Ax drum
- Constructie
- Taluz
- Gard de lemn
- Gard de metal
- Gard de beton
- Gard de plasa
- Limita conventionala
- Gard de sarma ghimpata
- Limita "Apele Romane"
- Zid de sprijin
- Pod de beton
- Ax sant
- Rigola betonata
- Margine sant
- Platforma beton
- Conducta petrol
- Parapet metalic
- Conducta apa
- Conducta gaz
- Tub
- Pod metal
- Pod lemn
- Stalp de beton
- Stalp de lemn pt. tel.
- Panou publicitar
- Cutie gaz
- Aerisire gaz
- Gura canal
- Fantana
- Contor electric
- Arbori
- Stalp metal
- Punct statie
- Hidrant
- Indicator auto
- Borna km
- Cămin apă
- Lampadar
- Transformator
- Poarta

PROIECTAT

- PEHD DN110 -Rețea apă proiectată - PEHD PN 10 DN110
- PEHD DN200 -Rețea apă proiectată - PEHD PN 10 DN200
- PEHD DN250 -Rețea apă proiectată - PEHD PN 10 DN250
- PEHD DN315 -Rețea apă proiectată - PEHD PN 10 DN315
- PEHD DN355 -Rețea apă proiectată - PEHD PN 10 DN355
- -Supratraversare
- -Subtraversare
- CVGA CVG CVA -Cămin de vane golire și aerisire/golire/aerisire
- IRP -Instalație de reducere presiune
- H -Hidrant suprateran DN80

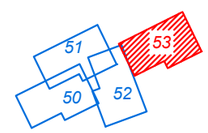

Proiectant INFRA PROJECT PROIECTARE CONSULTANȚĂ ASISTENȚĂ TEHNICĂ C.U.I.: RO 39463086, Iași, România	*Beneficiar* PRIMĂRIA ORAȘULUI SLĂNIC MOLDOVA	*Verificator / Expert*		*Cerința*	*Faza / Fase* S.F.
		Șef proiect / Design Team Leader	ing. Calancea Darius		
		Proiectat / Designer	ing. Calancea Darius		*Scara / Scale* 1:1000
		Proiectat / Designer	ing. Doroșcan Ovidiu		
		Proiect număr / Design number	59/2022	*Data/Date* decembrie 2022	

Titlu proiect / Design title
"Reabilitare, extindere și modernizare sistem de alimentare cu apă, stații de tratare în oraș Slănic Moldova"

Titlu planșă / Drawing title
Plan de situație - Soluția proiectată

Revizia / Revision 00

Format / Size A3 420mmx297mm

Planșa nr. / Page no. PSP-53

PLAN DE SITUAȚIE - SOLUȚIA PROIECTATĂ

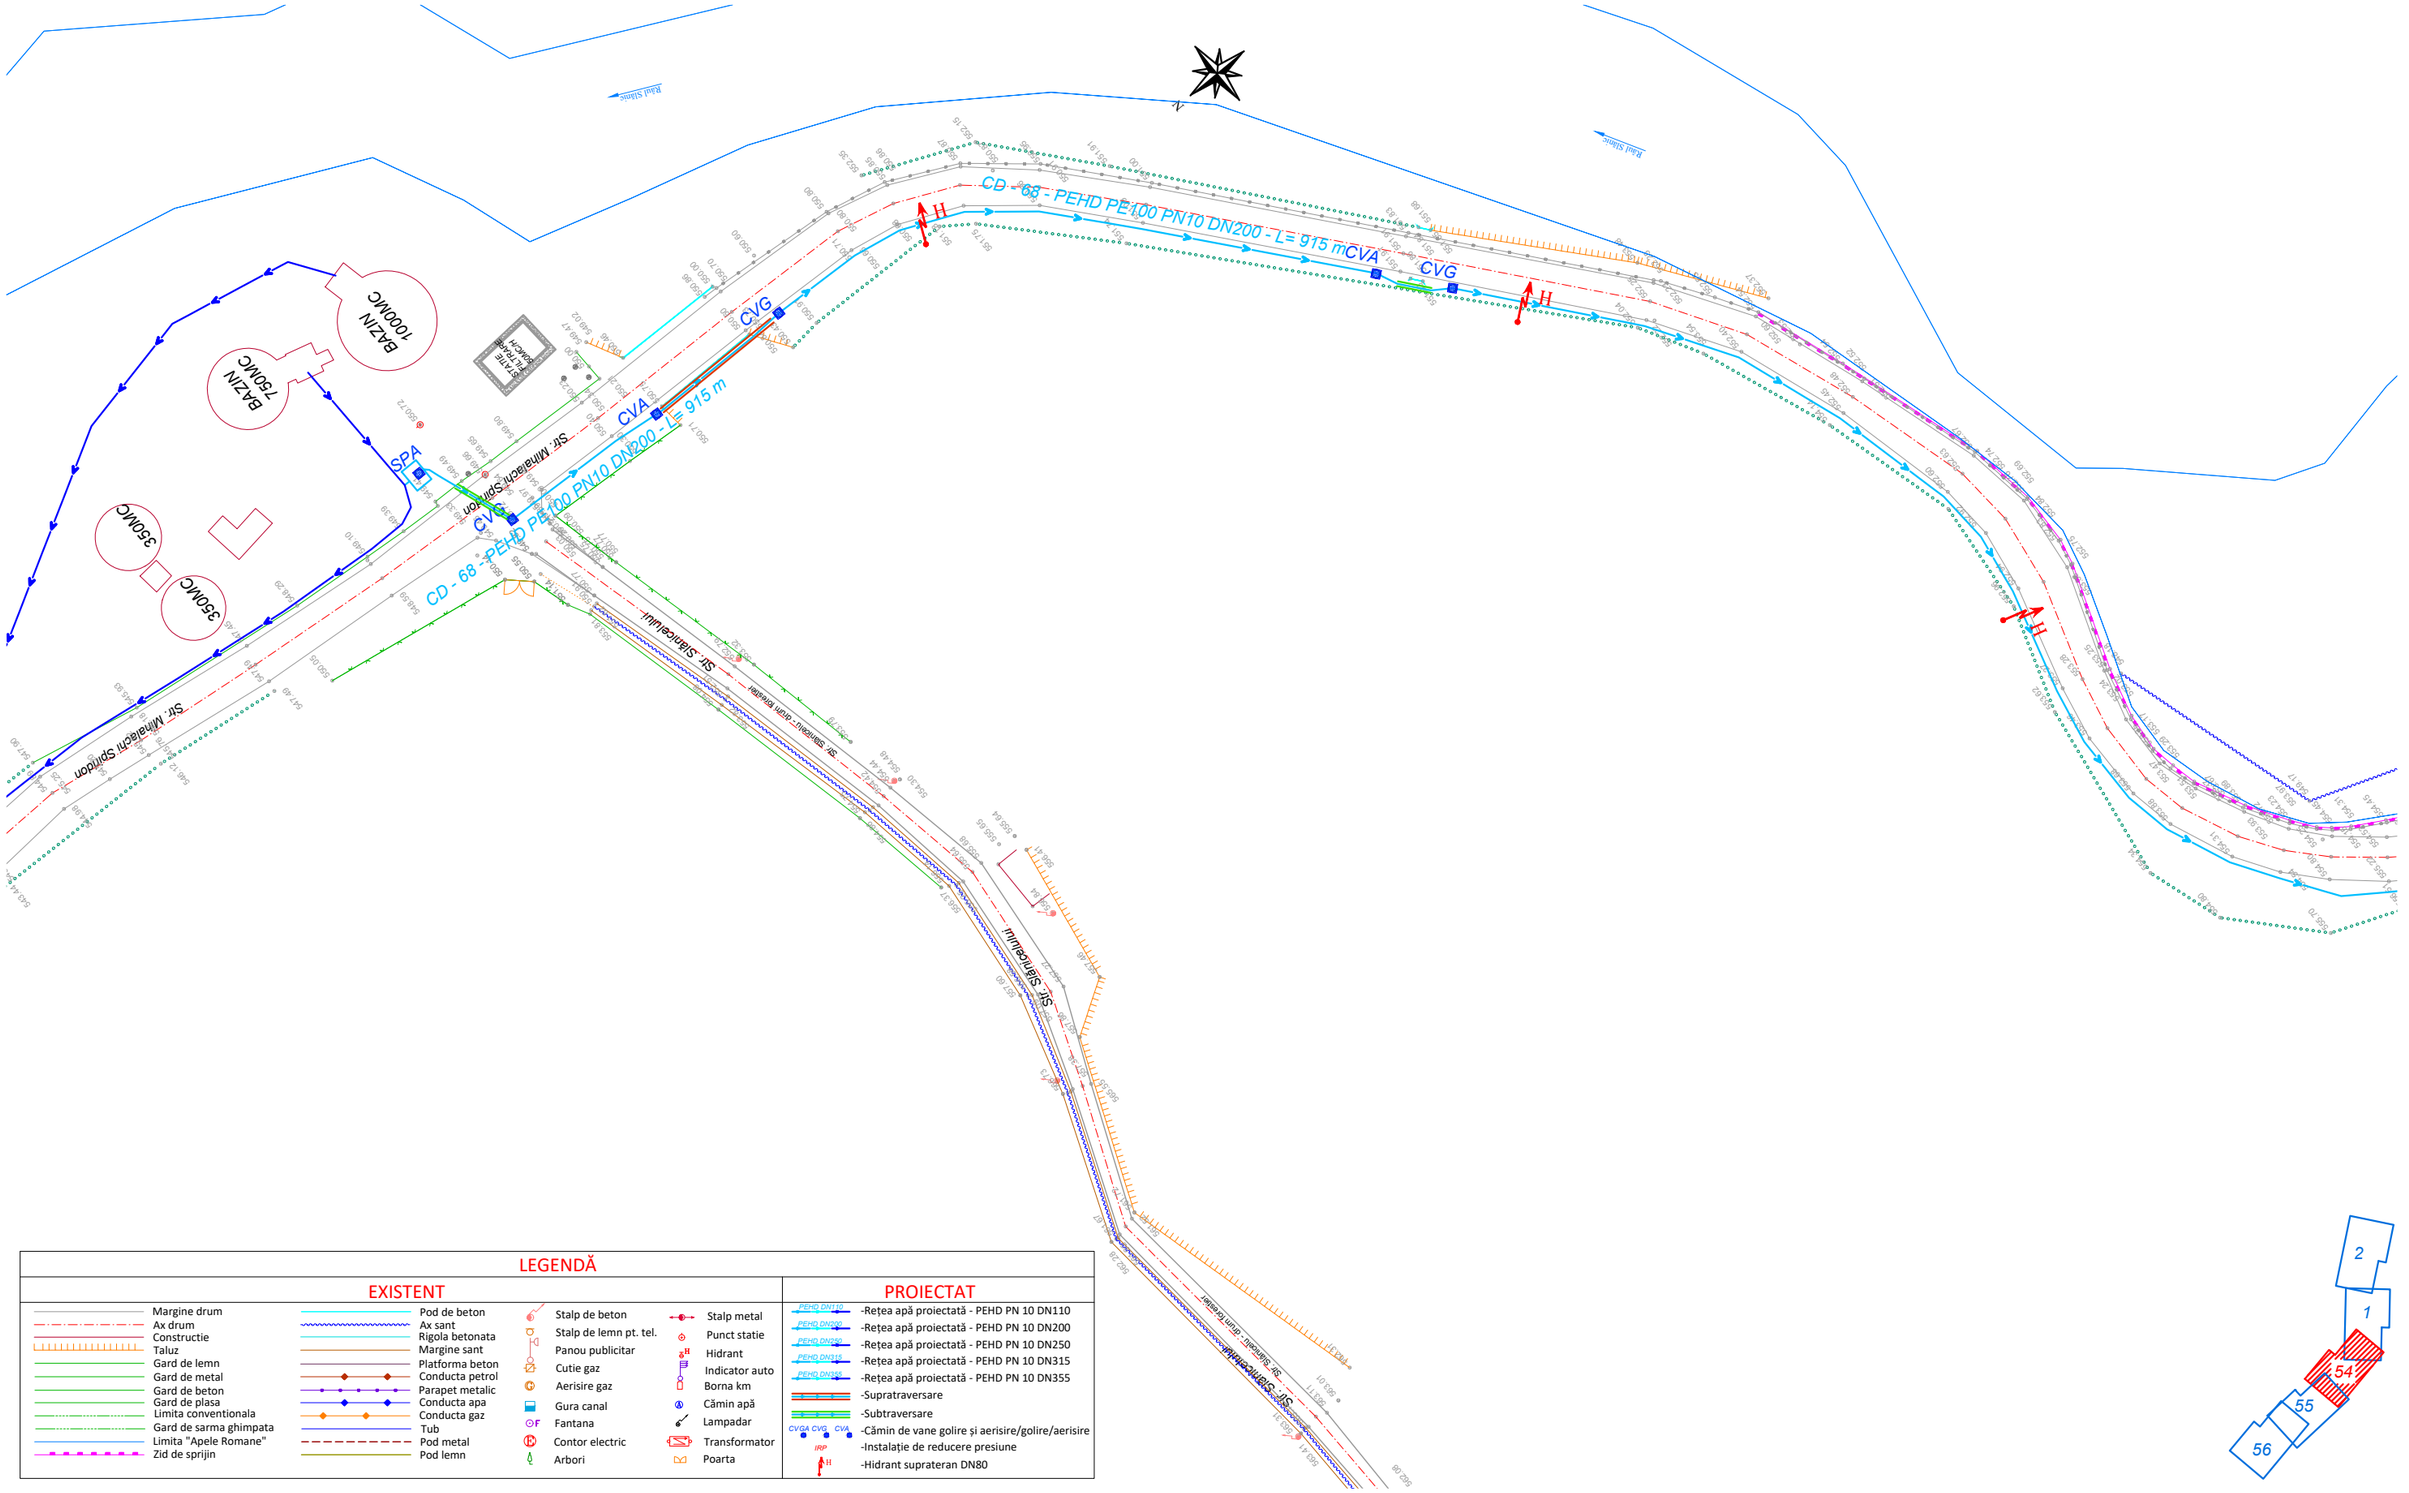

LEGENDĂ

EXISTENT

- Margine drum
- Ax drum
- Constructie
- Taluz
- Gard de lemn
- Gard de metal
- Gard de beton
- Gard de plasa
- Limita conventionala
- Gard de sarma ghimpata
- Limita "Apele Romane"
- Zid de sprijin
- Pod de beton
- Ax sant
- Rigola betonata
- Margine sant
- Platforma beton
- Conducta petrol
- Parapet metalic
- Conducta apa
- Conducta gaz
- Tub
- Pod metal
- Pod lemn
- Stalp de beton
- Stalp de lemn pt. tel.
- Panou publicitar
- Cutie gaz
- Aerisire gaz
- Gura canal
- Fantana
- Contor electric
- Arbori
- Stalp metal
- Punct statie
- Hidrant
- Indicator auto
- Borna km
- Cămin apă
- Lampadar
- Transformator
- Poarta

PROIECTAT

- PEHD DN110 -Rețea apă proiectată - PEHD PN 10 DN110
- PEHD DN200 -Rețea apă proiectată - PEHD PN 10 DN200
- PEHD DN250 -Rețea apă proiectată - PEHD PN 10 DN250
- PEHD DN315 -Rețea apă proiectată - PEHD PN 10 DN315
- PEHD DN355 -Rețea apă proiectată - PEHD PN 10 DN355
- -Supratraversare
- -Subtraversare
- CVGA CVG CVA -Cămin de vane golire și aerisire/golire/aerisire
- IRP -Instalație de reducere presiune
- H -Hidrant suprateran DN80

Proiectant INFRA PROJECT PROIECTARE CONSULTANȚĂ ASISTENȚĂ TEHNICĂ C.U.I.: RO 39463086, Iași, România	*Beneficiar* PRIMĂRIA ORAȘULUI SLĂNIC MOLDOVA	*Verificator / Expert*		*Cerința*	*Faza / Fase* S.F.	*Titlu proiect / Design title* ”Reabilitare, extindere și modernizare sistem de alimentare cu apă, stații de tratare în oraș Slănic Moldova”	*Revizia / Revision* 00
		Șef proiect / Design Team Leader	ing. Calancea Darius				*Format / Size* A3 420mmx297mm
		Proiectat / Designer	ing. Calancea Darius		*Scara / Scale* 1:1000	*Titlu planșă / Drawing title* Plan de situație - Soluția proiectată	*Planșa nr. / Page no.* PSP-54
		Proiectat / Designer	ing. Doroșcan Ovidiu				
		Proiect număr / Design number	59/2022	*Data/Date* decembrie 2022			

PLAN DE SITUAȚIE - SOLUȚIA PROIECTATĂ

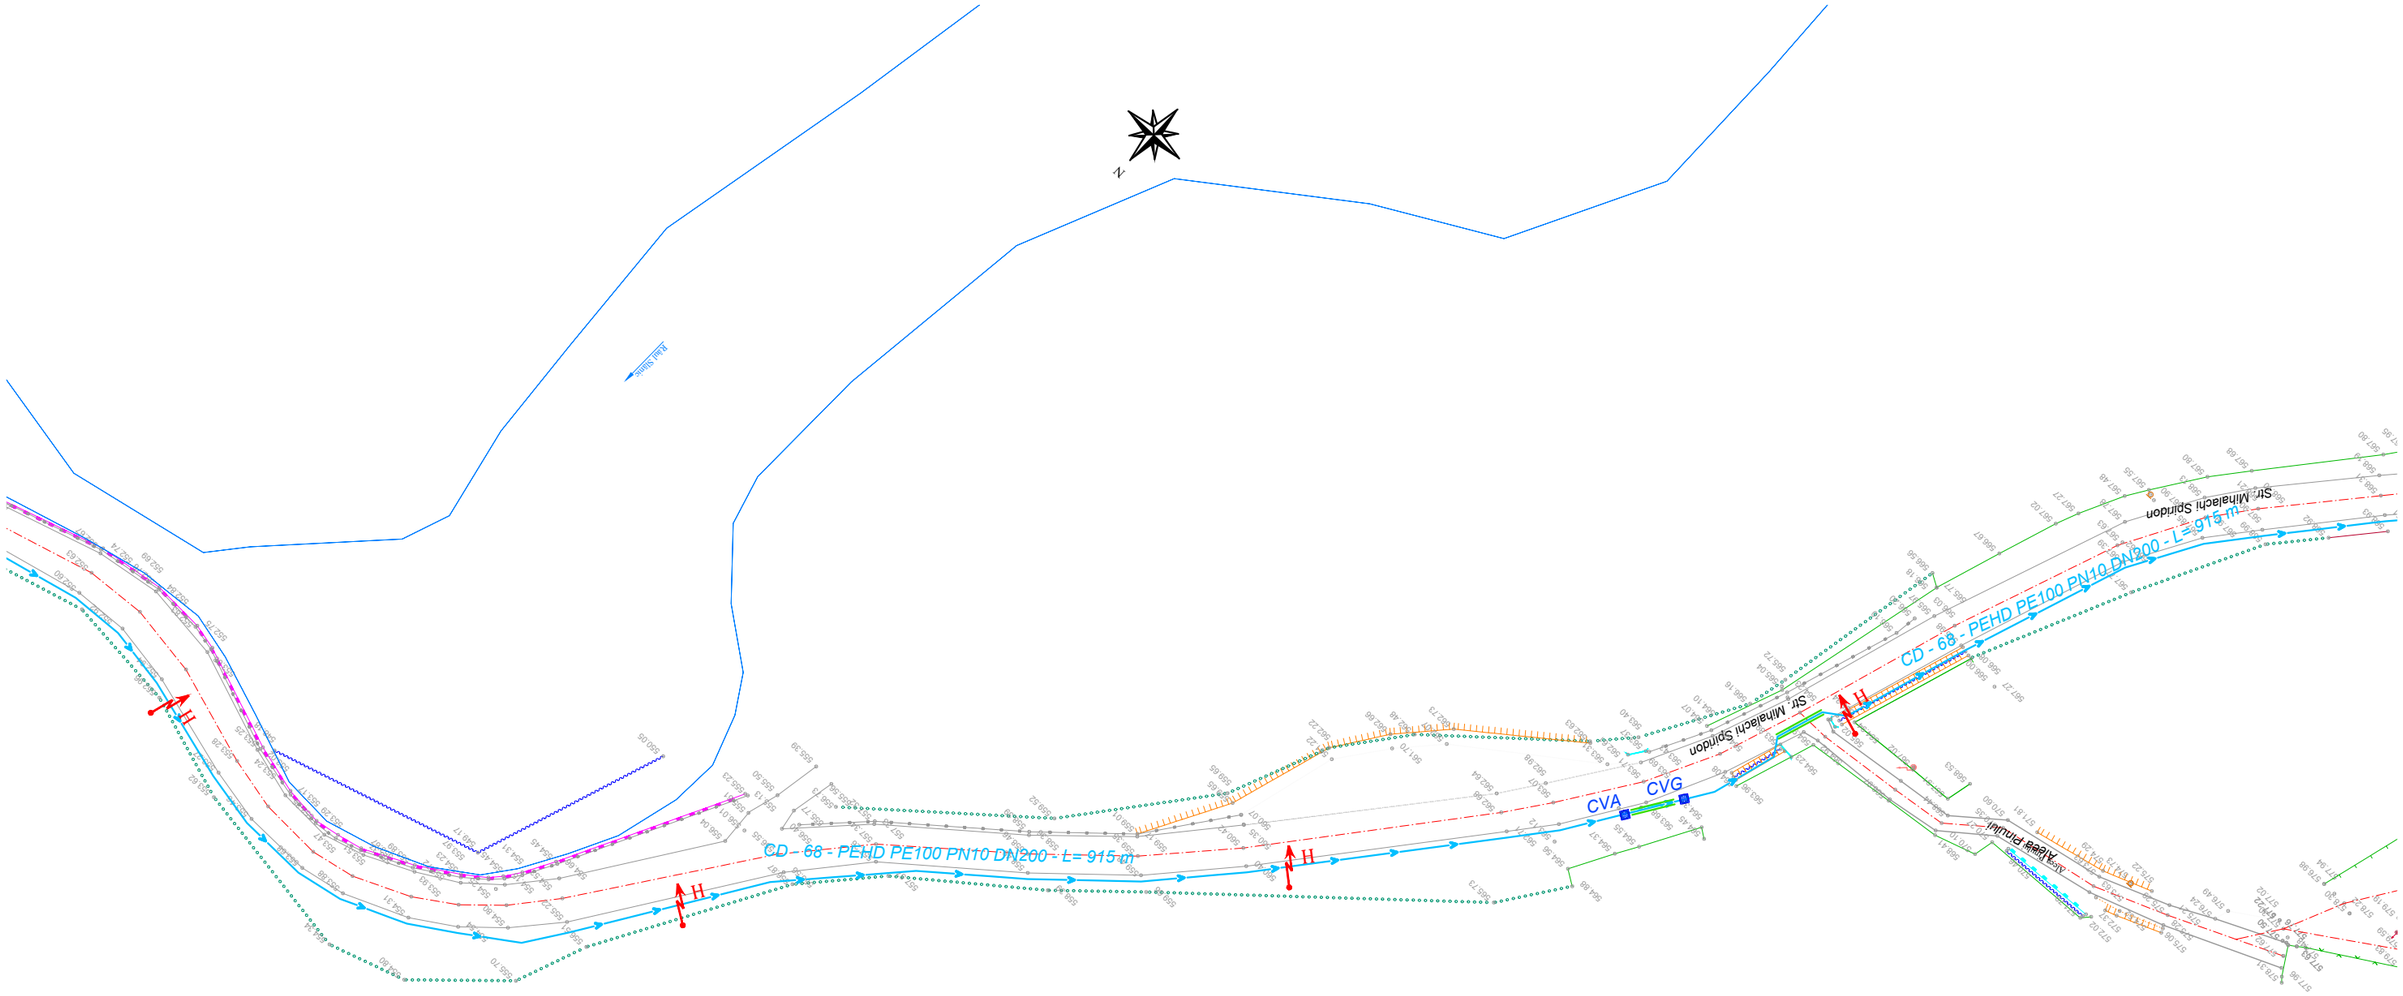

LEGENDĂ

EXISTENT

Margine drum	Pod de beton	Stalp de beton	Stalp metal
Ax drum	Ax sant	Stalp de lemn pt. tel.	Punct statie
Constructie	Rigola betonata	Panou publicitar	Hidrant
Taluz	Margine sant	Cutie gaz	Indicator auto
Gard de lemn	Platforma beton	Aerisire gaz	Borna km
Gard de metal	Conducta petrol	Gura canal	Cămin apă
Gard de beton	Parapet metalic	Fantana	Lampadar
Gard de plasa	Conducta apa	Contor electric	Transformator
Limita conventionala	Conducta gaz	Arbori	Poarta
Gard de sarma ghimpata	Tub		
Limita "Apele Romane"	Pod metal		
Zid de sprijin	Pod lemn		

PROIECTAT

PEHD DN110	-Rețea apă proiectată - PEHD PN 10 DN110
PEHD DN200	-Rețea apă proiectată - PEHD PN 10 DN200
PEHD DN250	-Rețea apă proiectată - PEHD PN 10 DN250
PEHD DN315	-Rețea apă proiectată - PEHD PN 10 DN315
PEHD DN355	-Rețea apă proiectată - PEHD PN 10 DN355
	-Supratraversare
	-Subtraversare
CVGA CVG CVA	-Cămin de vane golire și aerisire/golire/aerisire
IRP	-Instalație de reducere presiune
H	-Hidrant suprateran DN80

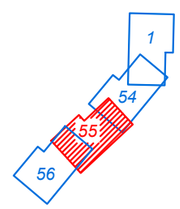

Proiectant

INFRA PROJECT
PROIECTARE CONSULTANȚĂ ASISTENȚĂ TEHNICĂ
C.U.I.: RO 39463086, Iași, România

Beneficiar

PRIMĂRIA ORAȘULUI
SLĂNIC MOLDOVA

Verificator / Expert		*Cerința*	
Șef proiect / Design Team Leader	ing. Calancea Darius		
Proiectat / Designer	ing. Calancea Darius		
Proiectat / Designer	ing. Doroșcan Ovidiu		
Proiect număr / Design number	59/2022	*Data/Date*	decembrie 2022

Faza / Fase: S.F.

Scara / Scale: 1:1000

Titlu proiect / Design title
”Reabilitare, extindere și modernizare sistem de alimentare cu apă, stații de tratare în oraș Slănic Moldova”

Titlu planșă / Drawing title
Plan de situație - Soluția proiectată

Revizia / Revision: 00

Format / Size: A3 420mmx297mm

Planșa nr. / Page no.: PSP-55

PLAN DE SITUAȚIE - SOLUȚIA PROIECTATĂ

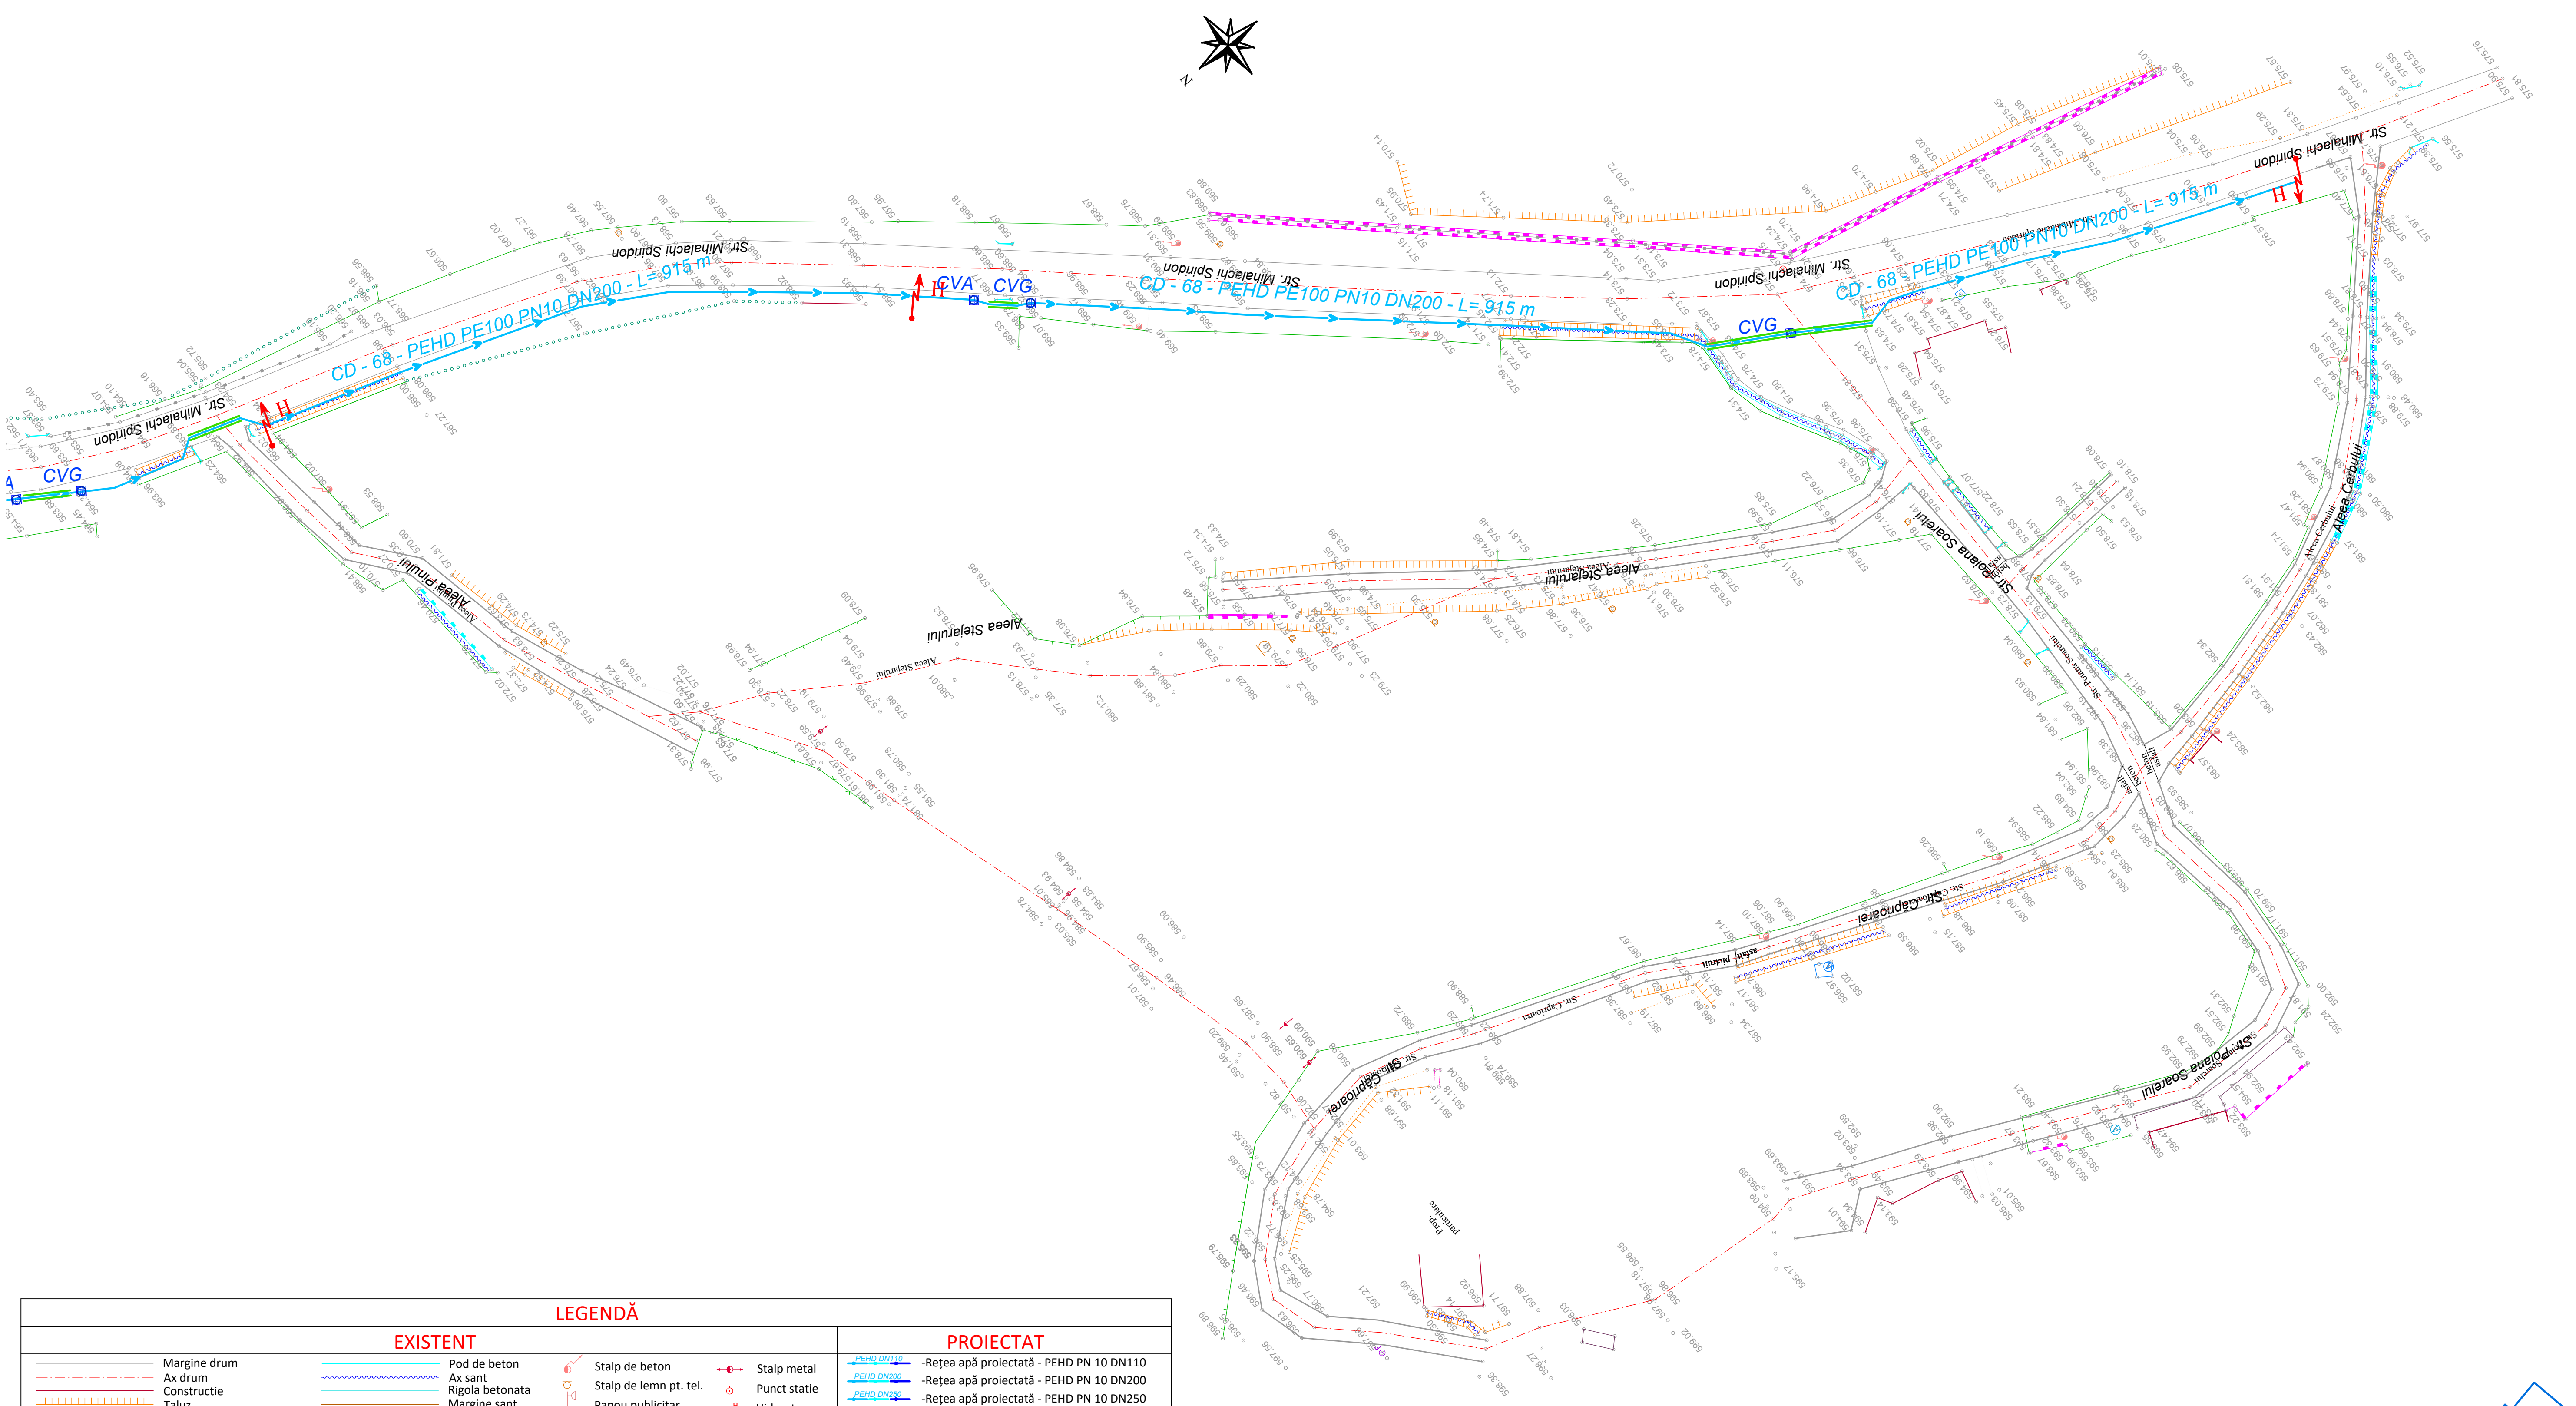

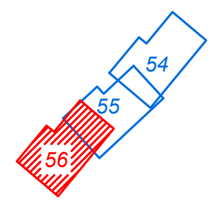

LEGENDĂ

EXISTENT

Margine drum	Pod de beton	Stalp de beton	Stalp metal
Ax drum	Ax sant	Stalp de lemn pt. tel.	Punct statie
Constructie	Rigola betonata	Panou publicitar	Hidrant
Taluz	Margine sant	Cutie gaz	Indicator auto
Gard de lemn	Platforma beton	Aerisire gaz	Borna km
Gard de metal	Conducta petrol	Gura canal	Cămin apă
Gard de beton	Parapet metalic	Fantana	Lampadar
Gard de plasa	Conducta apa	Contor electric	Transformator
Limita conventionala	Conducta gaz	Arbori	Poarta
Gard de sarma ghimpata	Tub		
Limita "Apele Romane"	Pod metal		
Zid de sprijin	Pod lemn		

PROIECTAT

Simbol	Descriere
PEHD DN110	-Rețea apă proiectată - PEHD PN 10 DN110
PEHD DN200	-Rețea apă proiectată - PEHD PN 10 DN200
PEHD DN250	-Rețea apă proiectată - PEHD PN 10 DN250
PEHD DN315	-Rețea apă proiectată - PEHD PN 10 DN315
PEHD DN355	-Rețea apă proiectată - PEHD PN 10 DN355
	-Supratraversare
	-Subtraversare
CVGA CVG CVA	-Cămin de vane golire și aerisire/golire/aerisire
IRP	-Instalație de reducere presiune
H	-Hidrant suprateran DN80

Proiectant INFRA PROJECT — PROIECTARE CONSULTANȚĂ ASISTENȚĂ TEHNICĂ — C.U.I.: RO 39463086, Iași, România	*Beneficiar* PRIMĂRIA ORAȘULUI SLĂNIC MOLDOVA	*Verificator / Expert* — *Cerința*	*Faza / Fase* S.F.	*Titlu proiect / Design title* ”Reabilitare, extindere și modernizare sistem de alimentare cu apă, stații de tratare în oraș Slănic Moldova”
		Șef proiect / Design Team Leader ing. Calancea Darius	*Scara / Scale* 1:1000	*Titlu planșă / Drawing title* Plan de situație - Soluția proiectată
		Proiectat / Designer ing. Calancea Darius		*Revizia / Revision* 00
		Proiectat / Designer ing. Doroșcan Ovidiu		*Format / Size* A3 420mmx297mm
		Proiect număr / Design number 59/2022 — *Data/Date* decembrie 2022		*Planșa nr. / Page no.* PSP-56

DETALIU POZARE CONDUCTĂ ÎN SĂPĂTURĂ

Detaliu pozare conducte apă în spații verzi

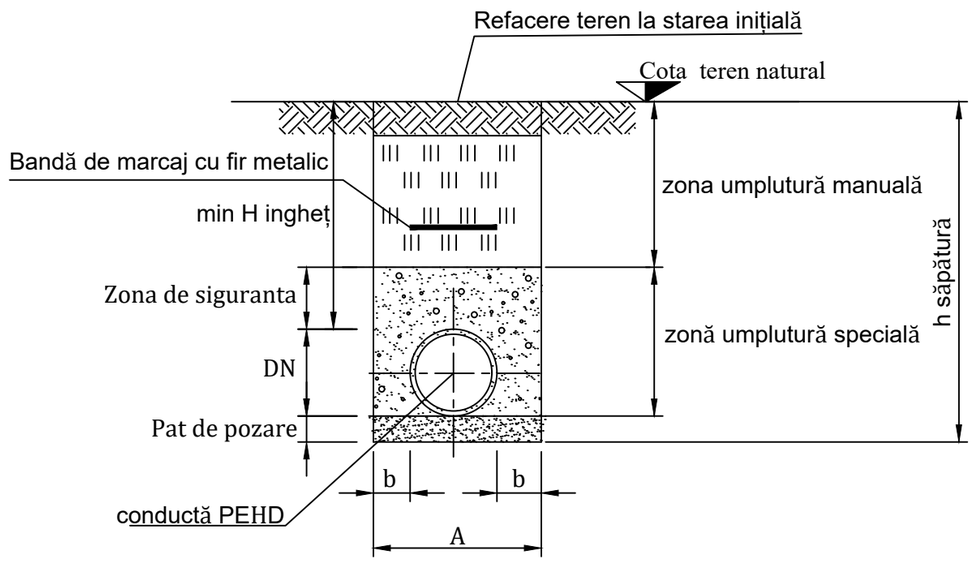

Detaliu pozare conducte apă în zone carosabile

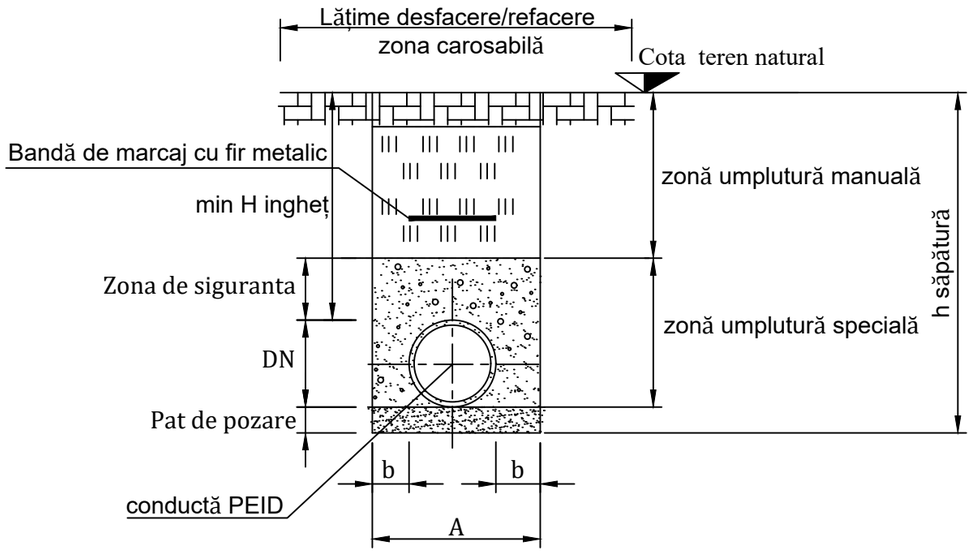

DIMENSIONARE SĂPĂTURĂ CONFORM SR 4163-3

A - Lățime șanț (săpătură): A = Diam. exterior + (2 x D), dar minim 700mm;

b - Spațiu minim de lucru: 250mm pentru conducta Ø 200m < D< Ø 350mm,
300mm pentru conducta ≥ Ø 350mm;

Grosimea patului de pozare, după compactare trebuie să fie 100 mm + 0.1 x Dn, dar minim 150 mm;

Zona de siguranță va fi de minim 300 mm;

Se vor folosi sprijiniri în: teren usor - pentru h săpătură > 0.75 m
teren mijlociu - pentru h săpătură > 1.25 m
teren tare și foarte tare - pentru h săpătură > 2 m

Lățimea de desfacere/refacere în zona carosabilă va fi: A (lățime săpătură) + 1.2 m

Latime sant pozare conducta apa (mm)				
Diametru	b minim	**A fara sprijiniri**	**A cu sprijiniri**	**Pat pozare**
32	250	**700**	900	150
50	250	**700**	900	150
110	250	**700**	900	150
200	250	**700**	900	150
250	250	**750**	950	150
315	250	**815**	1015	150
355	300	**955**	1155	150

NOTĂ :

Clase și categorii de importanță

- În conformitate cu STAS 4273-83
- În conformitate cu Cod proiectare seismica P100-1-2006
- In conformitate cu HG 766/1997
- In conformitate cu HG 925/1995, Exigențele de performanță sunt: Is

Materialul din jurul conductei va fi nisip sau material sortat, compactat conform caietelor de sarcini și recomandarilor producatorului.

Acoperirea conductei se va face manual.

Straturile succesive de umplutură nu vor depași 200 mm grosime.

Gradul de compactare a umpluturilor este funcție de cerințele producatorului.

Zona săpăturilor se va reface, funcție de natura terenului existent, prin aducerea lui la starea inițială.

Acest detaliu nu este valabil pentru subtraversari de drumuri.

Banda de marcaj (cu fir metalic), trebuie sa fie continuă. Îmbinările vor fi sudate. Banda de marcaj intră în cămin și se va lega de vană.

Toate refacerile vor fi executate conform legislatiei în vigoare.

Toate materialele vor fi montate conform recomandărilor producatorului.

Proiectant **INFRA PROJECT** PROIECTARE CONSULTANȚĂ ASISTENȚĂ TEHNICĂ C.U.I.: RO 39463086, Iași, România	*Beneficiar* PRIMĂRIA ORAȘULUI SLĂNIC MOLDOVA	*Verificator / Expert*	*Cerința*	*Faza / Fase* S.F.	*Titlu proiect / Design title* ”Reabilitare, extindere și modernizare sistem de alimentare cu apă, stații de tratare în oraș Slănic Moldova”	*Revizia / Revision* 00
		Șef proiect / Design Team Leader ing. Calancea Darius				*Format / Size* A3 420mmx297mm
		Proiectat / Designer ing. Calancea Darius		*Scara / Scale* 1:30	*Titlu planșă / Drawing title* Detaliu pozare conductă în săpătură	*Planșa nr. / Page no.* DET-01
		Proiectat / Designer ing. Doroșcan Ovidiu				
		Proiect număr / Design number 59/2022	*Data/Date* decembrie 2022			

DETALIU CĂMIN TIP PE REȚEAUA DE DISTRIBUȚIE APĂ

SECTIUNE 1:1

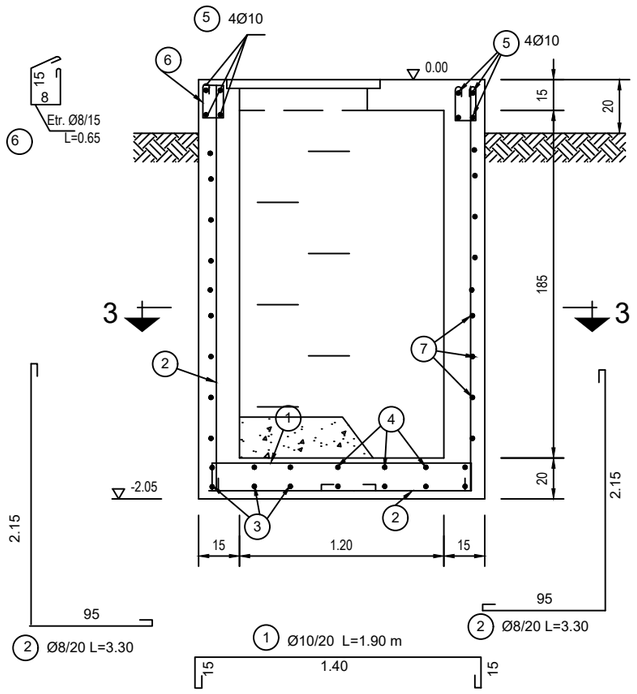

SECTIUNE 2:2

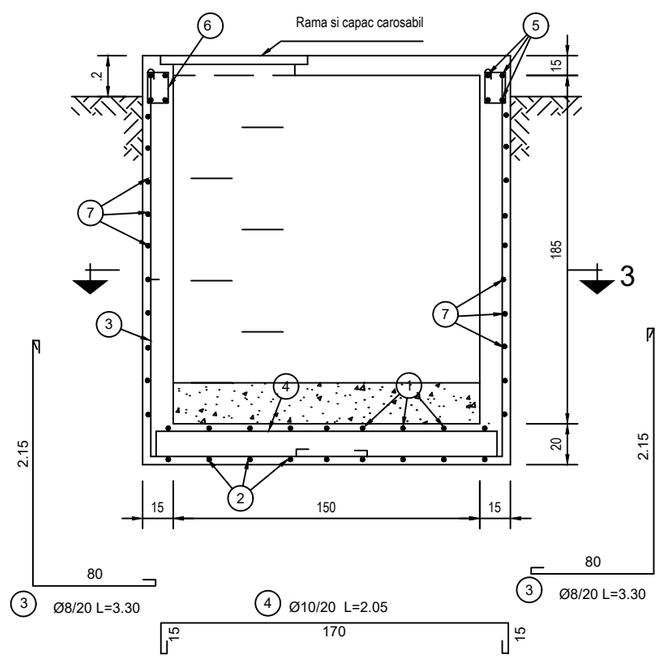

SECTIUNE 3:3

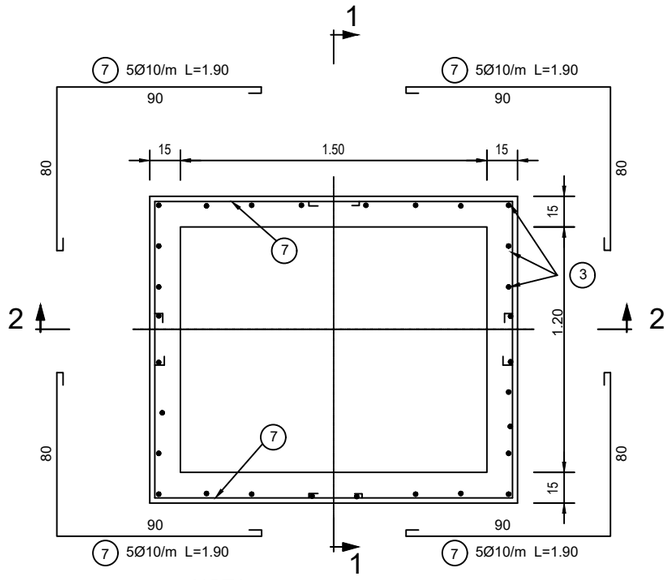

NOTA:

1. Caminul este dimensionat pentru zone carosabile.
2. Caminul a fost proiectat in varianta fara apa subterana.
3. Hidroizolatia exterioara se executa din doua straturi spoiala de bitum.
4. Rama si capacul Ø600 vor fi conform STAS 2308/81 necarosabile/carosabile in functie de tipul caminului si se vor pozitiona conform planselor de instalatii hidraulice.
5. Pentru pozitionarea golurilor de trecere a conductelor prin peretii caminului si pentru executia pieselor de trecere se vor consulta plansele de instalatii hidraulice.

ARMARE PLACA- H=15.0CM

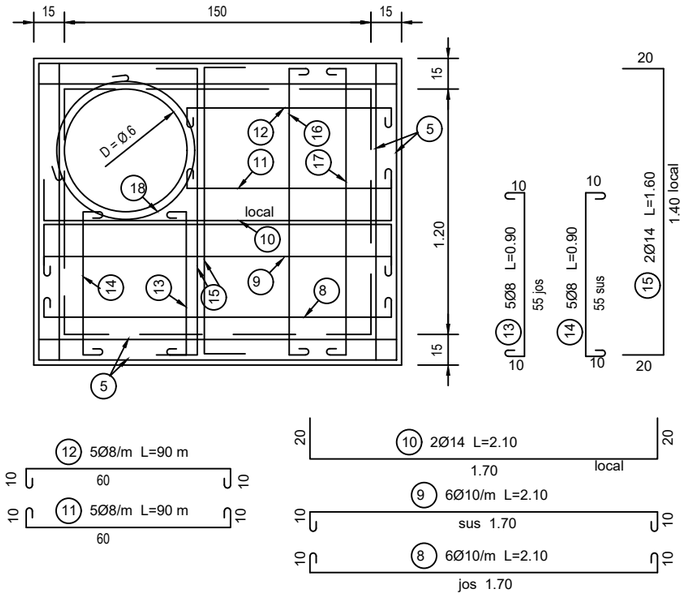

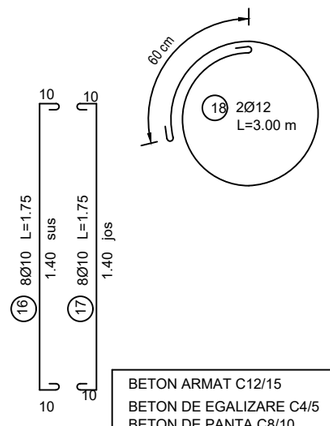

BETON ARMAT C12/15
BETON DE EGALIZARE C4/5
BETON DE PANTA C8/10
OTEL BETON PC 52
OTEL BETON OB 37

Acoperirea cu beton a armaturii:

- pereti la exterior si radier jos 4.5 cm
- pereti la interior si radier sus 2.5 cm
- placa necarosabil 2 cm
- placa carosabil 3 cm

ARMAREA GOLURILOR PRIN PERETI

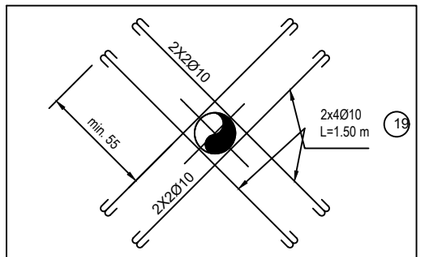

TREPTE DIN OTEL BETON
INCASTRATE IN PERETE

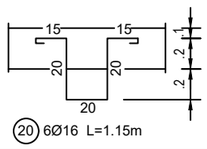

EXTRAS DE ARMATURA CAMIN 1,50x1,20x1,85m

ELEMENT	MARCA	Ø	LUNGIME	Nr. BUC.	LUNGIMI TOTALE OB37 Ø6	OB37 Ø8	PC 52 Ø10	PC 52 Ø12	PC 52 Ø14	PC 52 Ø16
CAMIN TIP 3	1	10	1.90	7	-	-	13.3	-	-	-
	2	8	3.30	14	-	46.2	-	-	-	-
	3	8	3.50	12	-	42	-	-	-	-
	4	10	2.05	8	-	-	16.4	-	-	-
	5	10	24.00	GLOBAL	-	-	24.00	-	-	-
	6	8	0.65	36	-	23.4	-	-	-	-
	7	10	1.90	36	-	-	68.4	-	-	-
	8	10	2.10	4	-	-	8.4	-	-	-
	9	10	2.10	4	-	-	8.4	-	-	-
	10	12	2.10	2	-	-	-	4.2	-	-
	11	8	0.90	4	-	3.6	-	-	-	-
	12	8	0.90	4	-	3.6	-	-	-	-
	13	8	0.90	5	-	4.5	-	-	-	-
	14	8	0.90	5	-	4.5	-	-	-	-
	15	12	1.60	2	-	-	-	3.2	-	-
	16	10	1.75	8	-	-	14	-	-	-
	17	10	1.75	8	-	-	14	-	-	-
	18	12	3.00	2	-	-	-	6	-	-
	19	10	1.50	8	-	-	12	-	-	-
	20	16	1.15	6	-	-	-	-	-	6.9
LUNGIMI / Ø [m]					0	127.8	178.9	13.4	0	6.9
MASA / ml [kg/m]					0.222	0.395	0.617	0.888	1.208	1.58
MASA / Ø [kg]					0.00	50.48	110.38	11.90	0.00	10.90
TOTAL PE TIP DE OTEL [kg]					0.00	183.66				
TOTAL [kg]					**184**					

Proiectant
INFRA PROJECT
PROIECTARE CONSULTANȚĂ ASISTENȚĂ TEHNICĂ
C.U.I.: RO 39463086, Iași, România

Beneficiar
PRIMĂRIA ORAȘULUI SLĂNIC MOLDOVA

Verificator / Expert — *Cerința*

Șef proiect / Design Team Leader	ing. Calancea Darius	
Proiectat / Designer	ing. Calancea Darius	
Proiectat / Designer	ing. Doroșcan Ovidiu	
Proiect număr / Design number	59/2022	*Data/Date* decembrie 2022

Faza / Fase: S.F.
Scara / Scale: 1:30

Titlu proiect / Design title
"Reabilitare, extindere și modernizare sistem de alimentare cu apă, stații de tratare în oraș Slănic Moldova"

Titlu planșă / Drawing title
Detaliu cămin tip pe rețeaua de distribuție apă

Revizia / Revision: 00
Format / Size: A3 420mmx297mm
Planșa nr. / Page no.: DET-02

DETALIU CĂMIN DE BRANȘAMENT APĂ

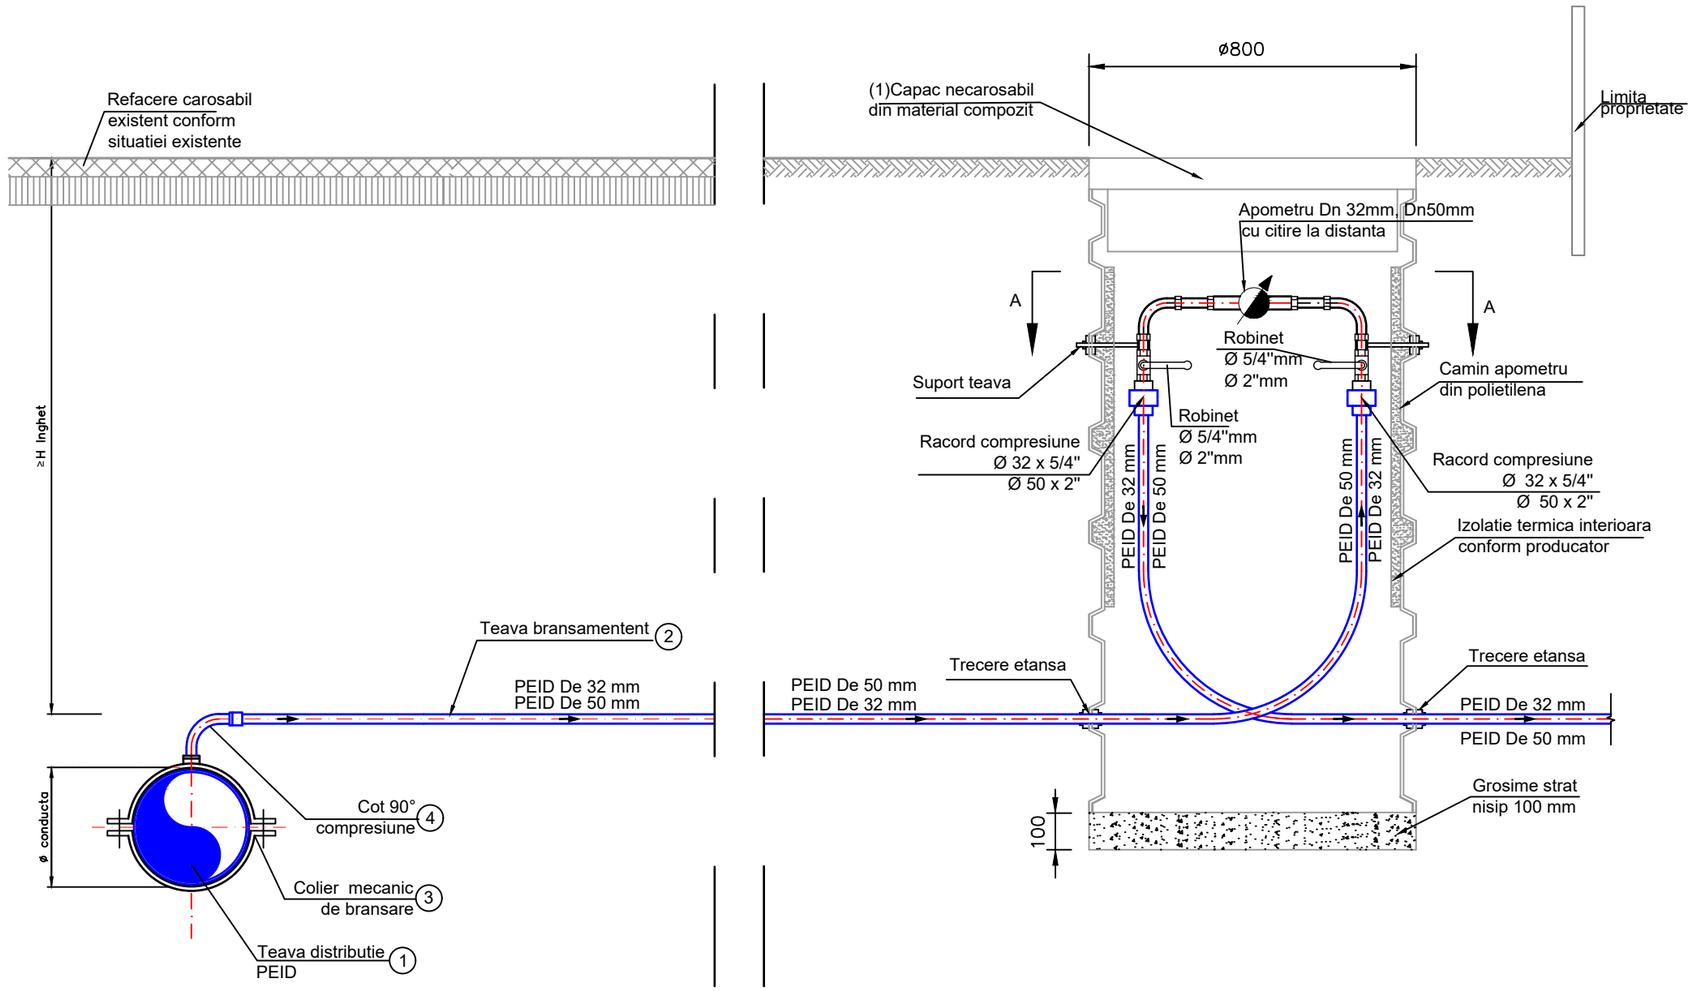

Sectiune A-A

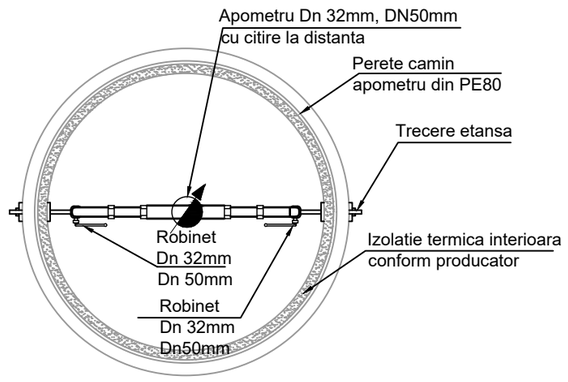

NOTA

1. Caminele care se vor monta in zona carosabila, vor avea capace carosabile din material compozit, inglobate in placa de beton.

Bransament De 32; Bransament De 50- tabel fitinguri pentru un bransament

1	2	3			4	
Teava distributie PEID	Teava bransament PEID	Colier mecanic de bransare			Cot 90° compresiune	
Dext.(mm)	Dext.(mm)	m.l.	Marime	Buc	Marime	Buc
110-355	32	10	110-355 x 5/4"	1	32 x 5/4"	1
110-355	50	10	110-355 x 2"	1	50 x 2"	1

Proiectant INFRA PROJECT PROIECTARE CONSULTANȚĂ ASISTENȚĂ TEHNICĂ C.U.I.: RO 39463086, Iași, România	*Beneficiar* PRIMĂRIA ORAȘULUI SLĂNIC MOLDOVA	*Verificator / Expert*		*Cerința*	*Faza / Fase* S.F.
		Șef proiect / Design Team Leader	ing. Calancea Darius		
		Proiectat / Designer	ing. Calancea Darius		*Scara / Scale* 1:15
		Proiectat / Designer	ing. Doroșcan Ovidiu		
		Proiect număr / Design number	59/2022	*Data/Date* decembrie 2022	

Titlu proiect / Design title
”Reabilitare, extindere și modernizare sistem de alimentare cu apă, stații de tratare în oraș Slănic Moldova”

Titlu planșă / Drawing title
Detaliu cămin de branșament apă

Revizia / Revision 00
Format / Size A3 420mmx297mm
Planșa nr. / Page no. DET-03

DETALIU HIDRANT SUPRATERAN DN80

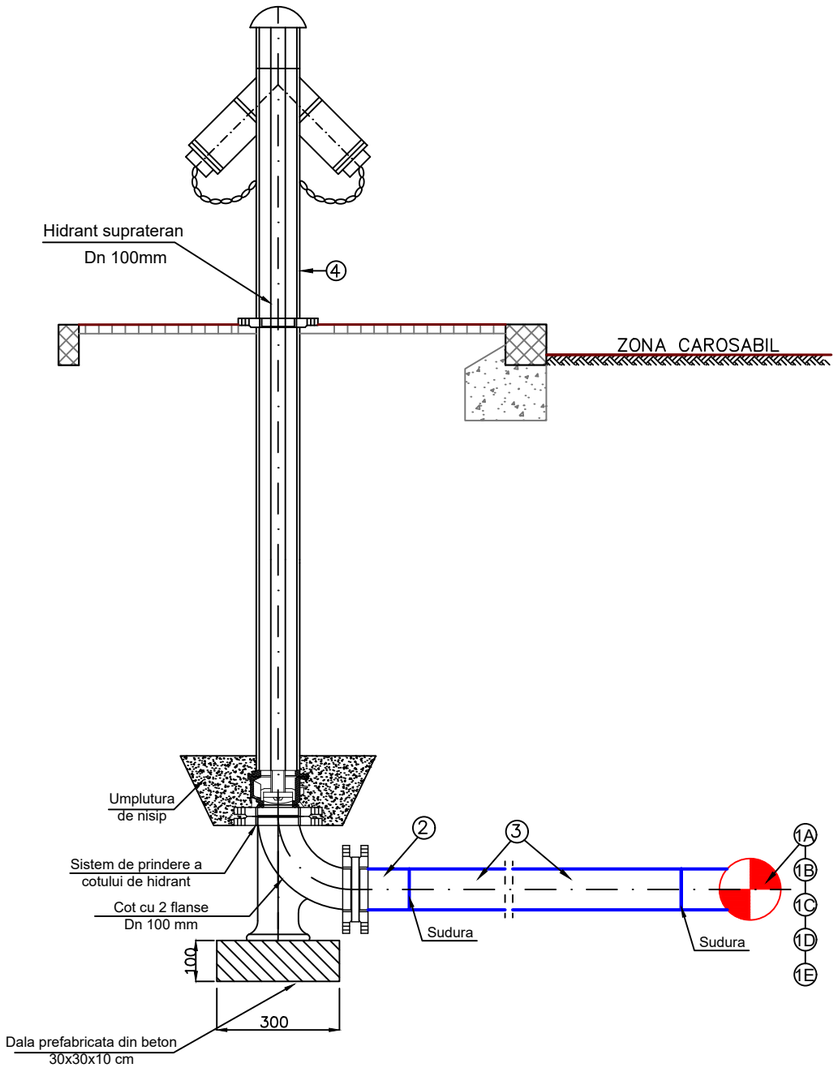

TABEL DE FURNITURI

Marca	Denumirea piesei	Semne conv.	UM	Diametru (mm)	Cant.
1A	Teu egal la 90° PEID PE 100,			110/110/110	1
1B	Teu redus la 90° PEID PE 100,		buc.	200/110/200	1
1C				250/110/250	1
1D				315/110/315	1
1E				355/110/355	1
2	Adaptor de flansa PEID PE 100 Pn 10 bar, inclusiv flansa aditionala OL Zn		buc.	110	1
3	Tuburi de polietilena PEID PE 100		m	110	3.5
4	Hidrant suprateran de incendiu		buc.	100	1

Proiectant
INFRA PROJECT
PROIECTARE CONSULTANȚĂ ASISTENȚĂ TEHNICĂ
C.U.I.: RO 39463086, Iași, România

Beneficiar
PRIMĂRIA ORAȘULUI SLĂNIC MOLDOVA

Verificator / Expert — *Cerința*

Șef proiect / Design Team Leader	ing. Calancea Darius	
Proiectat / Designer	ing. Calancea Darius	
Proiectat / Designer	ing. Doroșcan Ovidiu	
Proiect număr / Design number	59/2022	*Data/Date* decembrie 2022

Faza / Fase: S.F.
Scara / Scale: 1:15

Titlu proiect / Design title
"Reabilitare, extindere și modernizare sistem de alimentare cu apă, stații de tratare în oraș Slănic Moldova"

Titlu planșă / Drawing title
Detaliu hidrant suprateran DN80

Revizia / Revision: 00
Format / Size: A3 420mmx297mm
Planșa nr. / Page no.: DET-04