



Catre:

Primaria SLANIC MOLDOVA

Solicitare aprobare **dreptul de uz si servitute**

Stimate domnule Primar,

Subscrisa SC DELGAZ GRID SA , cu sediul in Bulevardul Pandurilor Nr.42.
Loc.Tg.Mures, Jud.Mures, reprezentata prin Ferenc Csulak-director general si Teona Oltean-
director general adjunct,

-va rugam sa aprobatii prin HCL **dreptul de uz si servitute**, , asupra suprafetei de teren
179,80mp (conducta 448mx 0,4 = 179,20mp+ brans 1,5m pe verticala x0,4=0,60mp)
situate in Slanic Moldova, str. Pacii, nr.24 **jud.Bacau** apartinand domeniului public al Primariei
SLANIC MOLDOVA, conform Legii energiei electrice si gazelor naturale,nr.123/2012,
necesare realizarii lucrarilor executiei conductei de gaze naturale subterane "**conducta si**
bransament gaze naturale presiune redusa " ce se va executa in ^{Slanic M.} Comanesti, str. Pacii, nr.24
jud.Bacau

Anexez

-plan incadrare 1:5000, 2exemplare

-plan situatie 1:500, 2exemplare

-memoriu tehnic

MANAGER RACORDARE

Ing.MARGINEANU GH

GHEORGHE
MARGINEANU

Semnat digital de
GHEORGHE MARGINEANU
Data: 2022.01.13 13:05:04
+02'00'

SEF CORGE BACAU

Ing.ROTARU CONSTANTIN

Digitally signed by
CONSTANTIN ROTARU
Date: 2022.01.13
14:40:21 +02'00'



U.A.T. ORAȘ SLANIC MOLDOVA	
NR. 2153	DATA 20.02
2023	
<i>Urbaniș</i>	
<i>pus</i>	

Catre:

Primaria SLANIC MOLDOVA

Solicitare aprobare **dreptul de uz si servitute**

Stimate domnule Primar,

Subscrisa SC DELGAZ GRID SA , cu sediul in Bulevardul Pandurilor Nr.42.
Loc.Tg.Mures, Jud.Mures, reprezentata prin Ferenc Csulak-director general si Teona Oltean-
director general adjunct,

-va rugam sa aprobati prin HCL **dreptul de uz si servitute**, , asupra suprafetei de teren
186,20mp situate in Slanic Moldova, str. Pacii, nr.24 **jud.Bacau** apartinind domeniului public
al Primariei SLANIC MOLDOVA, conform Legii energiei electrice si gazelor
naturale,nr.123/2012, necesare realizarii lucrarilor executiei conductei de gaze naturale
subterane“**conducta si bransament gaze naturale presiune redusa** “ ce se va executa in
Slanic Moldova str. Pacii, nr.24 **jud.Bacau**

Anexez

-**plan incadrare 1:5000, 2exemplare**

-**plan situatie 1:500, 2exemplare**

-**memoriu tehnic**

SEF CORGE BACAU

Ing.ROTARU CONSTANTIN

Digitally signed by CONSTANTIN
ROTARU
Date: 2023.02.20 12:14:56 +02'00'

SPECIALIST COORDONATOR

Ing.MOLDOVAN CLAUDIU

VASILE

VASILE-
CLAUDIU
MOLDOVAN

Digitally signed
by VASILE-
CLAUDIU
MOLDOVAN
Date: 2023.02.20
09:13:54 +02'00'

Anton Stelian
21.02.2023

AVIZ TEHNIC DE RACORDARE
la sistemul de distribuție a gazelor naturale

DELGAZ GRID SA
Pandurilor 42
540054 Tirgu Mures

Nr. 213185538 din data 04.08.2021

1. Ca urmare a Cererii de racordare nr. 213052734 din data de **28.05.2021**, vă comunicăm avizul tehnic de racordare la sistemul de distribuție a gazelor naturale pentru:

- alimentarea cu gaze naturale a locului de consum, din str. Păcii, nr. 24, Slănic Moldova, jud. Bacău, cod loc de consum 5003959430

Solicitant: Apetroaiei Iulian

- debit solicitat: 5 m³/h

- debit aprobat: 5 m³/h

2. Soluția tehnică de racordare impune realizarea următoarelor obiective ale sistemului de distribuție a gazelor naturale:

a) extinderea conductei de distribuție a gazelor naturale existentă pe strada Păcii, tip material OL diametru 2", regim de presiune redusă cu conducta de distribuție

- tip material PE, diametru 63mm, lungime 448 m
- tip material PE, diametru 2", lungime 16 m

b) racord (branșament) de gaze naturale nou, tip material PE, diametru 32 mm, lungime 3,5m, debit gaze naturale 5 m³/h, racordat în conducta de distribuție precizată la pct. 2.a)

b) PRM cu următoarele caracteristici :

- debit gaze naturale **10,0000 m³/h**

- tip regulator **10 m³/h - 1 BC**

- tip contor **G4** cu capacitatea maxima de **6 m³/h**, dotat cu dispozitiv de corecție

- contorul se va monta pe suport rigid, conform recomandărilor producătorului

- distanța dintre axele racordurilor contorului va fi de 110 mm și diametrul racordurilor este 1 1/4

- montare racord gaze naturale în domeniu **Public**;

- presiunea minimă/maximă aval și amonte a gazelor naturale 0,025/0,025-0,8/2,0 BAR

3. Prezentul aviz tehnic de racordare este însoțit de:

DEGR G P29-F3, cd 3

Președintele Consiliului de
Administrație
Volker Raffel

Directorii Generali
Dragoș-Mihail Bărbulescu (D
General)
Mihaela Loredana Cazacu (Ad
Anca Liana Evoie (Adj.)
Petre Stoian (Adj.)

Sediul Central: Târgu Mureș
CUI: 10976687
Atribut fiscal: RO
J26/326/08.06.2000
Banca BRD Târgu Mureș
IBAN:
RO11BRDE270SV27540412
Capital Social Subscris și Vărs
773.257.777,5 RON

a) schița cu soluția tehnică de alimentare cu gaze naturale;

b) oferta contractului de racordare.

4. Valabilitatea prezentului aviz încetează:

a) la emiterea unui nou aviz tehnic de racordare;

b) la cererea clientului final, în urma depunerii unei solicitări pentru dezafectarea racordului și/sau a SRM/SR/SM/PRM/PR/PM;

c) la încetarea valabilității acordurilor/autorizațiilor și/sau a aprobărilor legale în baza cărora a fost emis avizul tehnic de racordare pentru orice temei, dispusă de instanțele de contencios administrativ prin hotărâre judecătorească definitivă.

d) la clasarea cererii de racordare, conform art. 32 alin. (2) din Regulamentul privind racordarea la sistemul de distribuție a gazelor naturale, aprobat prin Ordinul președintelui Autorității Naționale de Reglementare în Domeniul Energiei nr.18.

e) La rezilierea contractului de racordare la SD.

5. Prezentul aviz tehnic de racordare prezintă condițiile tehnice de racordare și stă la baza întocmirii documentațiilor tehnice/proiectelor tehnice aferente extinderii și/sau redimensionării obiectivului/conductei de distribuție a gazelor naturale, racordului și/sau a stației de reglare-măsurare/stației de reglare/stației de măsurare/postului de reglare-măsurare/postului de reglare/postului de măsurare, precum și/sau a instalației de utilizare a gazelor naturale, aferente locului de consum.

6. Prezentul aviz tehnic de racordare nu prezintă informații tehnice referitoare la tipul materialului, diametru, lungime sau la pozarea/montarea subterană/supraterană a instalației de utilizare a gazelor naturale necesare proiectării și execuției acesteia.

7. Punerea în funcțiune a instalației de racordare se realizează în termen de maximum 90 de zile de la obținerea autorizației de construire sau a acordului/autorizației administratorului drumului, în conformitate cu prevederile art. 138 alin. (1) lit. d1), art. 148 alin. (3) și cele ale art. 151 alin. (1) din Legea energiei electrice și a gazelor naturale nr. 123/2012, cu modificările și completările ulterioare (Lege).

8. Punerea în funcțiune a extinderii și/sau redimensionării obiectivului/conductei de distribuție a gazelor naturale necesare racordării la sistemul de distribuție a gazelor naturale, atât a unui viitor client casnic cât și a unui client final noncasnic în cazul căruia instalația de extindere și branșare are o lungime de până la 2500 m, se realizează în termen de maximum 90 de zile de la obținerea autorizației de construire necesară realizării obiectivului/conductei, în conformitate cu prevederile la art. 148 alin. (3) și ale art. 151 alin. (1) din Lege. *În cazul în care prin soluția tehnică de* DEGR G P29-F3, ed 3

alimentare se prevede racordarea la o conductă nerealizată, propusă conform unui alt aviz tehnic, punerea în funcțiune a obiectivelor precizate la pct. 2 este condiționată de punerea în funcțiune a conductei în care se face racordarea.



Director Departament
Suport Operațional Gaz
Radu Perșa

Întocmit,
Costin Mihaela

Schița cu soluția tehnică de racordare la sistemul de distribuție a gazelor naturale

Anexa la avizul tehnic de racordare nr./data.....


1. Solicitant: APETROAEI IULIAN

Tel: 0738795871

2. Amplasament al racordului și/sau stației de reglare-măsurare/stației de reglare/stației de măsurare/postului de reglare-măsurare/postului de reglare/postului de măsurare (adresa completă):

STR. PACII NR.24 LOC. SLANIC MOLDOVA, JUD.BACAU

3. Debit de gaz solicitat: 6,0 mc/h

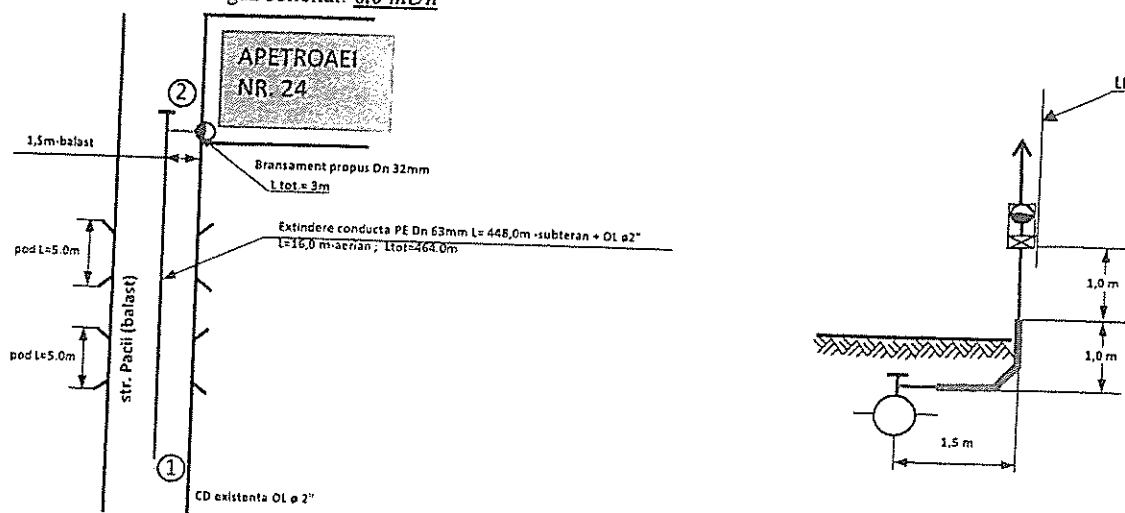

LEGENDĂ:

1-2 Conducta propusa Ltot.=464.0m

cond existenta: mat. OL ; diam. Ø2" ; regim de pres. redusa ; pozata pe str. PACII

proprietar conductă: DEGR

bransament proiectat: material PE ; diametru 32mm ; lungime 3,5m ; regim pres redusă ;

pozat pe str. PACII

Conducta propusa : L = 464,0m , pres.redusa pozata pe str. PACII

PRM / SRM existent/proiectat: regim de presiune redusă ; capacitate 10,0 mc/h ; nr de apartamente 1

• presiune minima in pct. de racordare. 0,8 bar

• domeniu de pozare al conductei proiectate (public/privat). public

• tub de protectie: diametru. --- mm ; lungime. --- m

• subtraversare cu foraj: lungime. --- m , --- mm

Echipa Acces la Retea_Bacau

Ghiultu Catalin Gabriel

Data: 27.07.2021

Semnătura: Catalin Ghiultu

528100


616800

528100

 S.C. INSTGAZ S.R.L.				Distribuitor: DELGAZ GRID S.A. Solicitanți: Apetroaiei Iulian SLANIC-MOLDOVA, STR. Pacii, nr. 24 jud Bacau	
SPECIFICATIE		NUME	SEMNATURA	Scara	1:500
PROIECTAT		ing. Biro Barna		conducta si bransament si post de reglare gaze naturale presiune redusa	
VERIFICAT		ing. Blag T.		Data	2021
DESENAT		ing. Biro Barna		Plan de situatie	
				Faza	
				Piansa nr. G2	

Sistem de proiectie STEREO - 70

Sistem de referinta altimetric M. NEAGRA - 1975

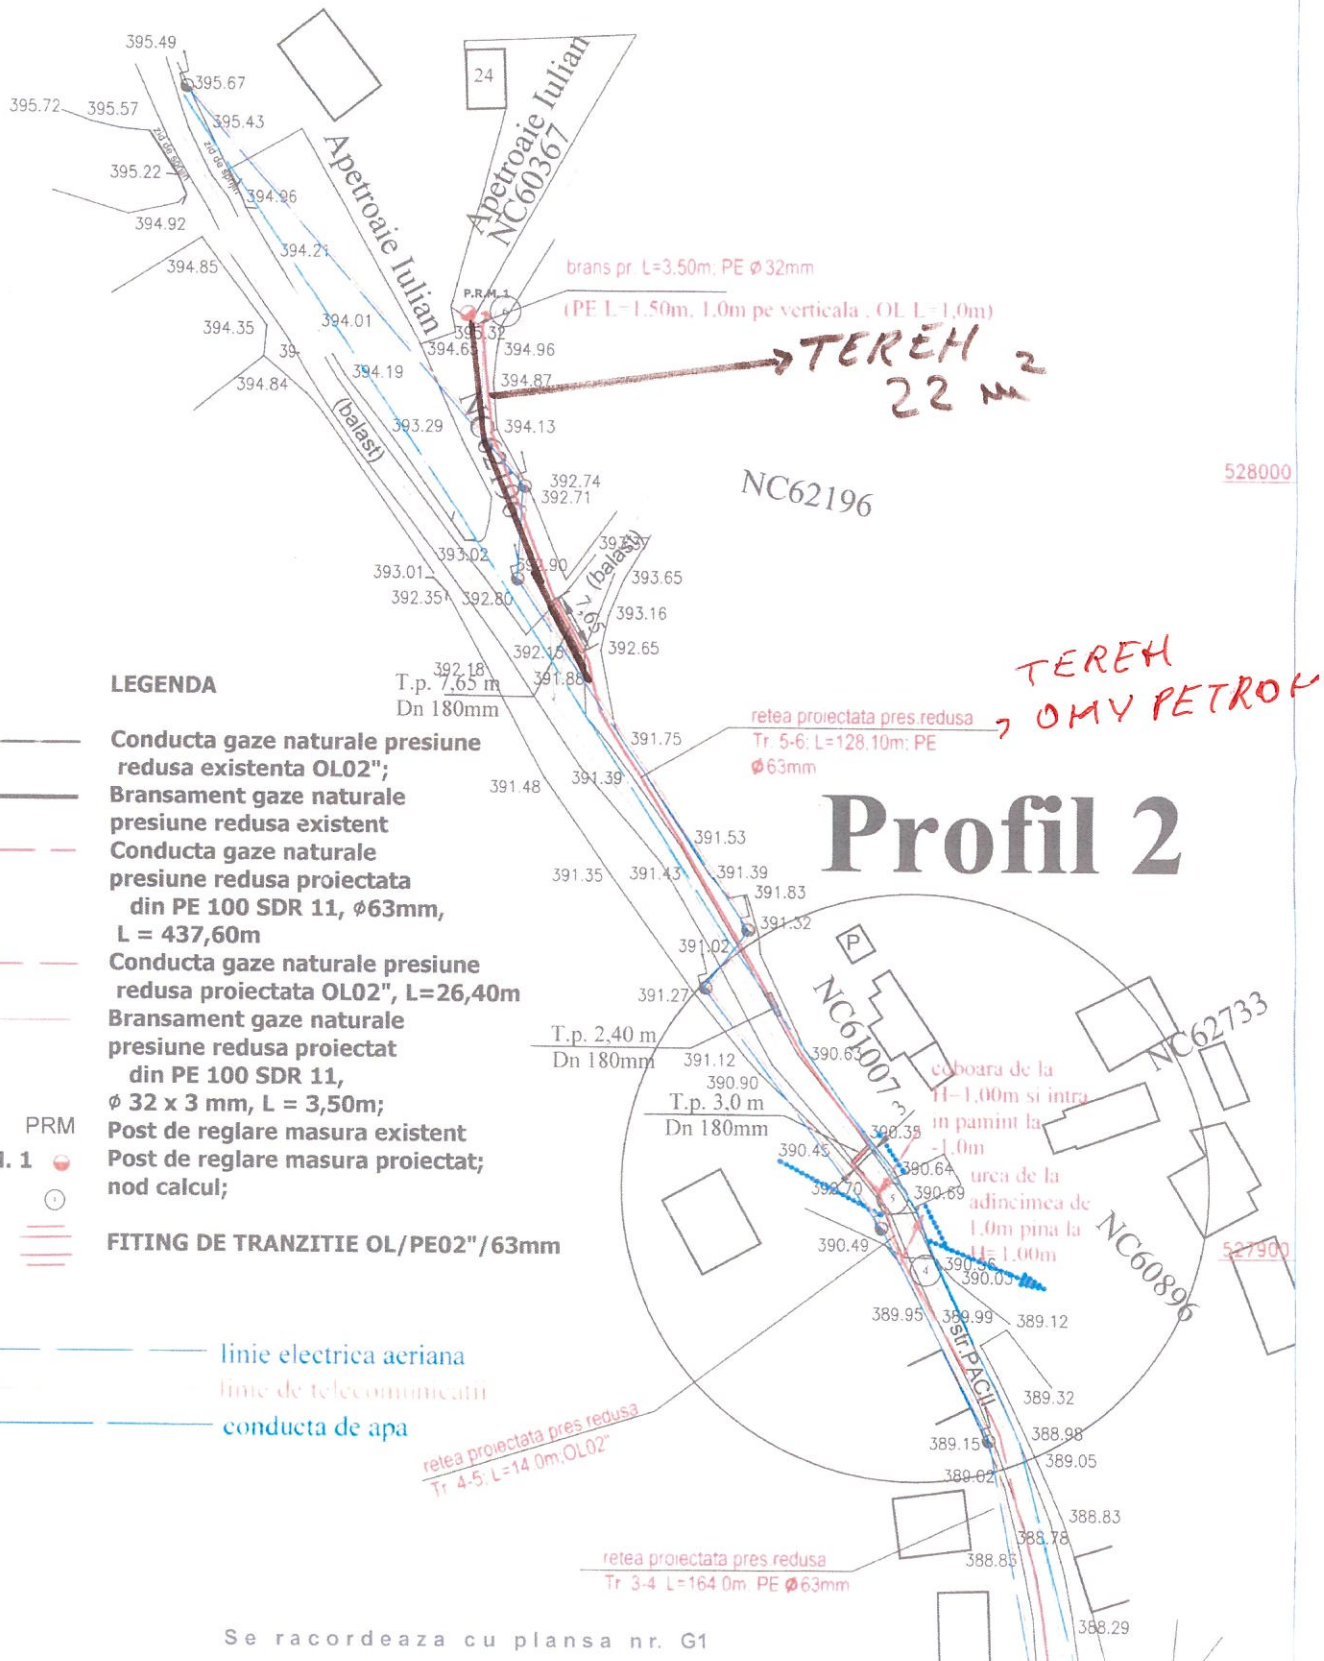

528000

528000

527900

527900

8,40 m

Cablu otel Dn14mm

Cablu otel Dn14mm

Securinta

Conducta g.n.p.r.

Piesa trecere OL - PE-HD

Conducta PE-HD SDR 11 Dn63mm.

Profil nr. 2


382.00

Piloti b.a. Ø200

Piloti b.a. Ø200

NUMAR PUNCT	COTE EXISTENTE	DISTANTE PARTIALE	DISTANTE CUMULATE
1	386.28	7.79	0.00
2	385.36	3.38	7.79
3	385.12	4.38	11.18
4	384.87		15.56
5	384.87		16.82
6	384.87		17.45
7	382.60		18.28
8	382.70		19.98
9	382.70		19.98
10	382.70		19.98
11	382.70		19.98
12	384.98	5.75	25.73
13	385.11	7.33	33.06
14	385.07	5.74	38.80
15	385.36		49.81
16	385.95	5.94	55.75

Sectiune 1-1

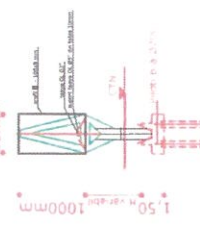

NOTA:

- Adancimea de fundare pentru stalpii de sustinere va fi sub adancimea de inghet si va cobora functie de natura terenului pana la un teren cu configuratie stabila;
- Protectia anticoroziva a tevii de OL si suportii se va realiza prin grunduire cu grund minim plumb in doua straturi si vopsire cu vopsea galbena inchis in doua straturi;
- Conducta de gaze naturale presiune redusa din teava OL Ø2" se va amplasa deasupra cotei de inundabilitate 1% cu 1,12 m;
- Conform NTT 89/2018, distanta maxima normata intre reazeme pentru conducte OL Ø2", este de 5,70 m.

		Distributor: DELGAZ GRID S.A. Solicitant: APETROAI ILIAN STRADA PACII, ORAS SLANIC MOLDOVA, JUDETUL BACAU		Proiect nr. / 2022
SPECIFICATIE	NUME	Scara:	Extindere retea si bransament gaze naturale	
PROIECTAT	ing. Biro Barna	1:100	presiune redusa	
VERIFICAT	ing. Blag T.	1:200	Profil supratraversare nr. 1 str. Pacii	
DESENAT	ing. Biro Barna	Data:	-paraul Valea Sarata-	
		2022	Plansa nr. G3	