


RELEVU APARTAMENT 2
Scara 1:100


Nr. cadastral al terenului		Adresa imobilului	
61763		Loc. Slanic-Moldova, str. Nicolae Iorga, nr. 1, bl. ANL3, parter, ap. 2, jud. Bacău	
Cartea Funciara colectiva nr.	61763-C2	UAT	SLĂNIC-MOLDOVA
Cod unitate individuala CU	U2	CF individuala	61763-C2-U2

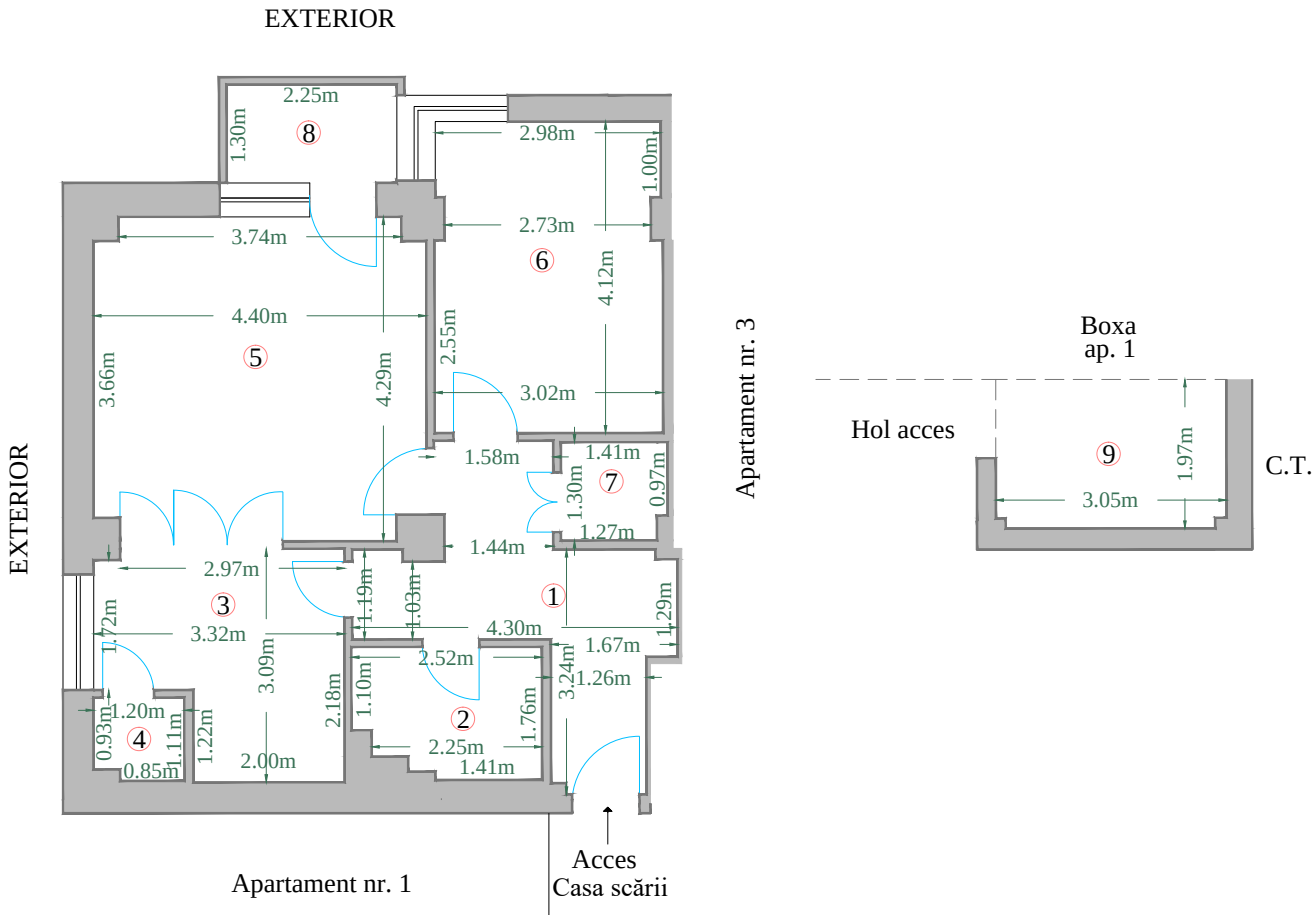

Nr. încăpere	Denumire încăpere	Suprafața utilă (mp)
1	Hol	9,9
2	Baie	4,1
3	Bucătărie	8,6
4	Cămară	1,3
5	Cameră de zi	18,4
6	Dormitor	12,2
7	Debara	1,8
Su=56,3 mp		
8	Balcon	2,9
9	Spațiu tehnic	6,0
St=65,2 mp		
Executant, DELTACAD KMS SRL Aut. Seria RO-B-J Nr. 2709		Data: August 2025
Receptionat,		Data:
		32621/ 30.09.2025

RELEVEU APARTAMENT 3
Scara 1:100


Nr. cadastral al terenului		Adresa imobilului	
61763		Loc. Slanic-Moldova, str. Nicolae Iorga, nr. 1, bl. ANL3, parter, ap. 3, jud. Bacău	
Cartea Funciara colectiva nr.	61763-C2	UAT	SLĂNIC-MOLDOVA
Cod unitate individuala CU	U3	CF individuala	61763-C2-U3

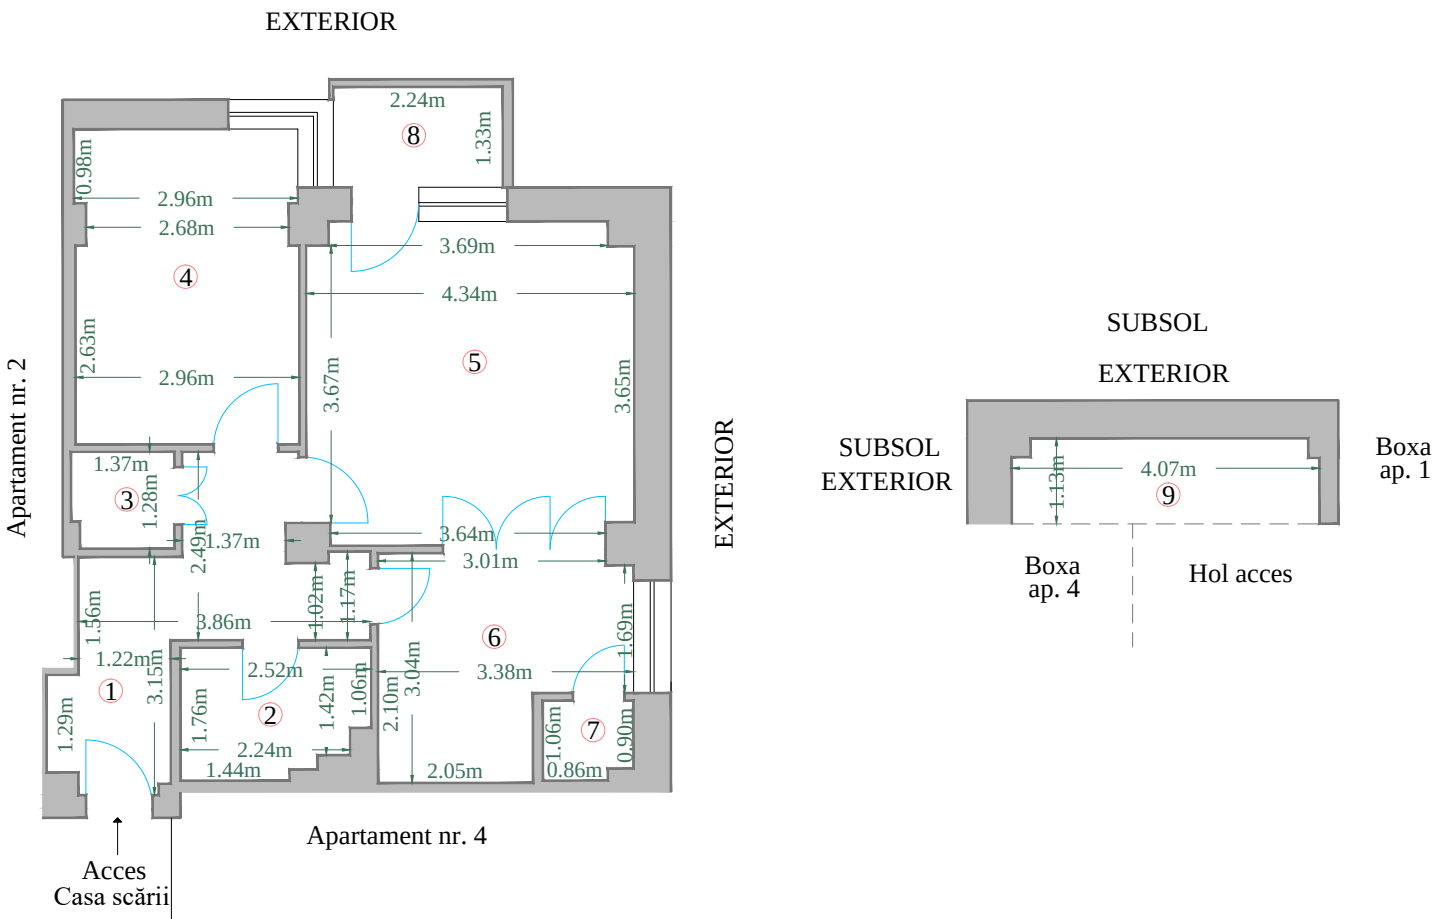

Nr. încăpere	Denumire încăpere	Suprafața utilă (mp)
1	Hol	9,3
2	Baie	4,0
3	Debara	1,7
4	Dormitor	12,2
5	Cameră de zi	18,2
6	Bucătărie	8,6
7	Cămară	1,2
Su=55,2 mp		
8	Balcon	3,0
9	Spațiu tehnic	4,5
St=62,7 mp		
Executant, DELTACAD KMS SRL Aut. Seria RO-B-J Nr. 2709		Data: August 2025
Receptionat,		Data:
		32621/ 30.09.2025

RELEVU APARTAMENT 4
Scara 1:100


Nr. cadastral al terenului		Adresa imobilului	
61763		Loc. Slanic-Moldova, str. Nicolae Iorga, nr. 1, bl. ANL3, parter, ap. 4, jud. Bacău	
Cartea Funciara colectiva nr.	61763-C2	UAT	SLĂNIC-MOLDOVA
Cod unitate individuala CU	U4	CF individuala	61763-C2-U4

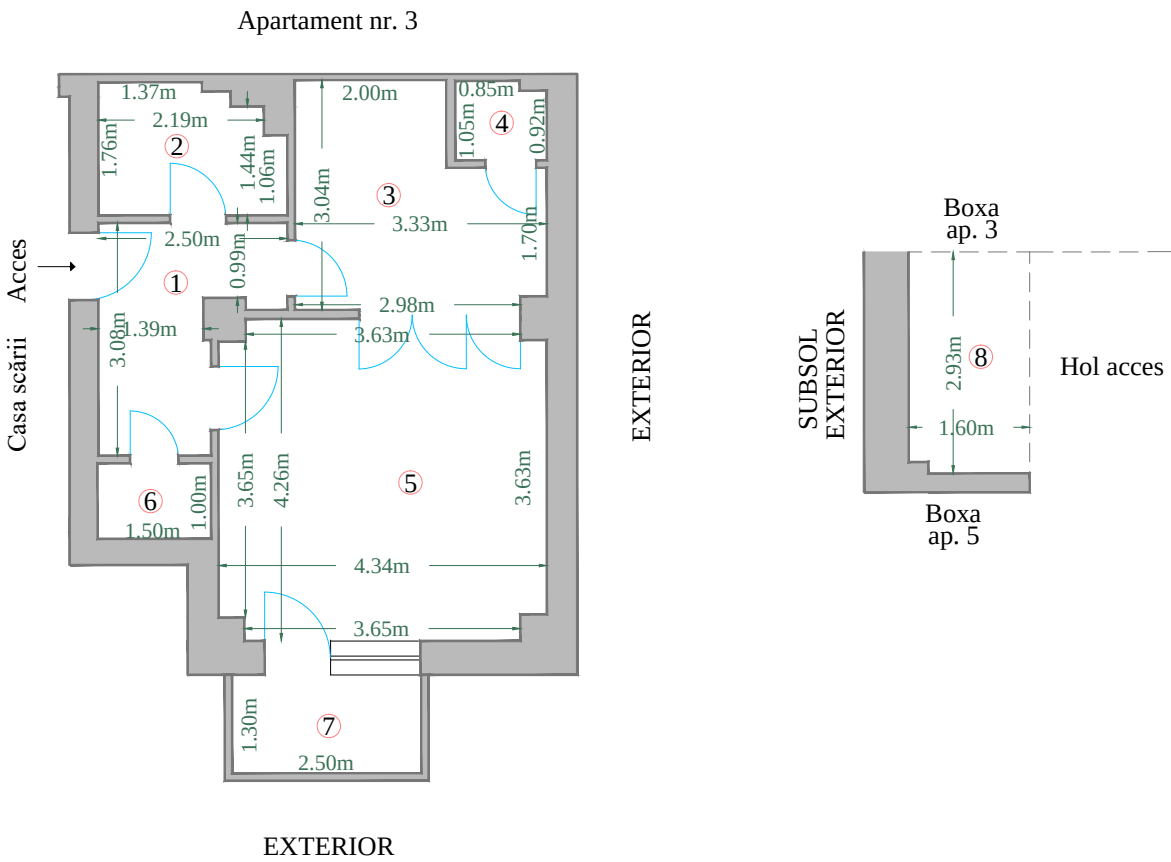

Nr. încăpere	Denumire încăpere	Suprafața utilă (mp)
1	Hol	5,6
2	Baie	4,0
3	Bucătărie	8,5
4	Cămară	1,2
5	Cameră de zi	18,1
6	Debara	1,5
Su=38,9 mp		
7	Balcon	3,3
8	Spațiu tehnic	4,7
St=46,9 mp		
Executant, DELTACAD KMS SRL Aut. Seria RO-B-J Nr. 2709		Data: August 2025
Receptionat,		Data:
		32621/ 30.09.2025

RELEVEU APARTAMENT 5
Scara 1:100


Nr. cadastral al terenului		Adresa imobilului	
61763		Loc. Slanic-Moldova, str. Nicolae Iorga, nr. 1, bl. ANL 3, et. 1, ap. 5, jud. Bacău	
Cartea Funciara colectiva nr.	61763-C2	UAT	SLĂNIC-MOLDOVA
Cod unitate individuala CU	U5	CF individuala	61763-C2-U5

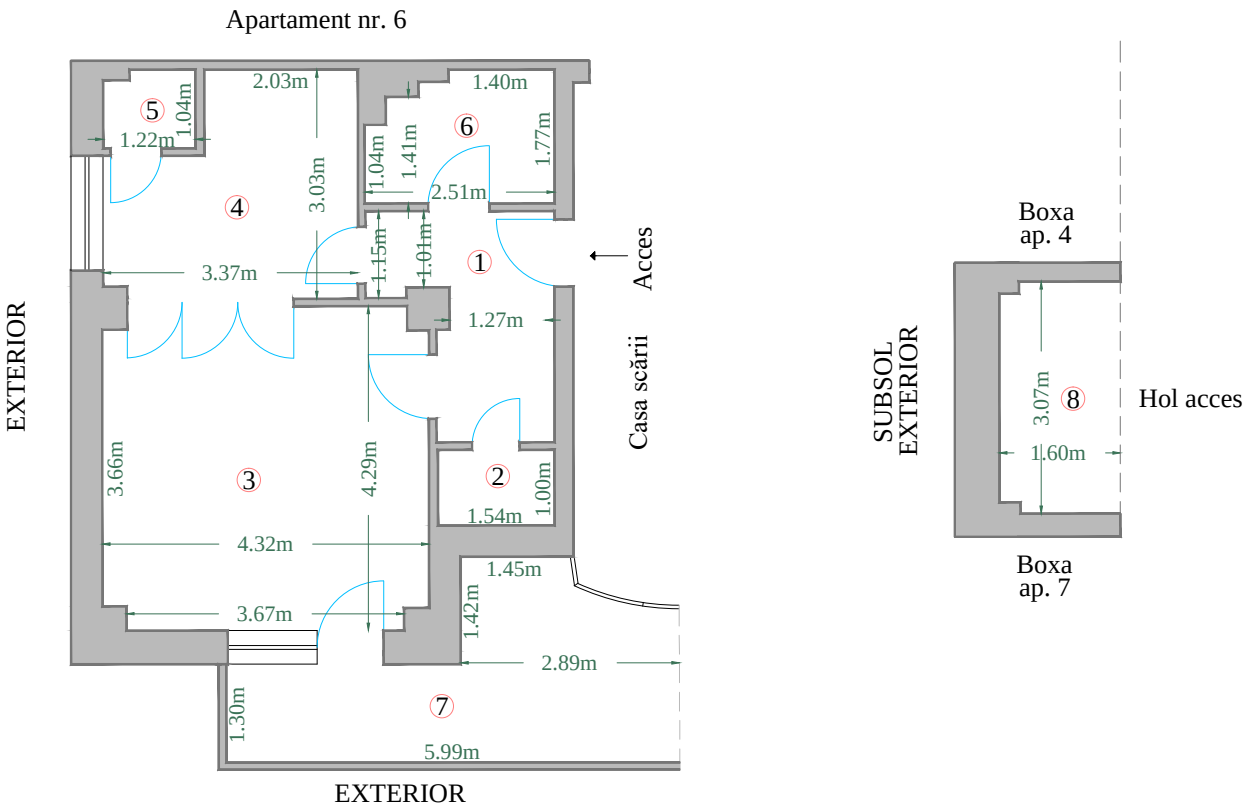

Nr. încăpere	Denumire încăpere	Suprafața utilă (mp)
1	Hol	5,7
2	Debara	1,5
3	Cameră de zi	18,1
4	Bucătărie	8,6
5	Cămară	1,2
6	Baie	4,0
Su=39,1 mp		
7	Balcon	11,1
8	Spațiu tehnic	4,8
St=55,0 mp		
Executant, DELTACAD KMS SRL Aut. Seria RO-B-J Nr. 2709		Data: August 2025
Receptionat,		Data:
		32621/ 30.09.2025

RELEVEU APARTAMENT 6
Scara 1:100


Nr. cadastral al terenului		Adresa imobilului	
61763		Loc. Slanic-Moldova, str. Nicolae Iorga, nr. 1, bl. ANL 3, et. 1, ap. 6, jud. Bacău	
Cartea Funciara colectiva nr.	61763-C2	UAT	SLĂNIC-MOLDOVA
Cod unitate individuala CU	U6	CF individuala	61763-C2-U6

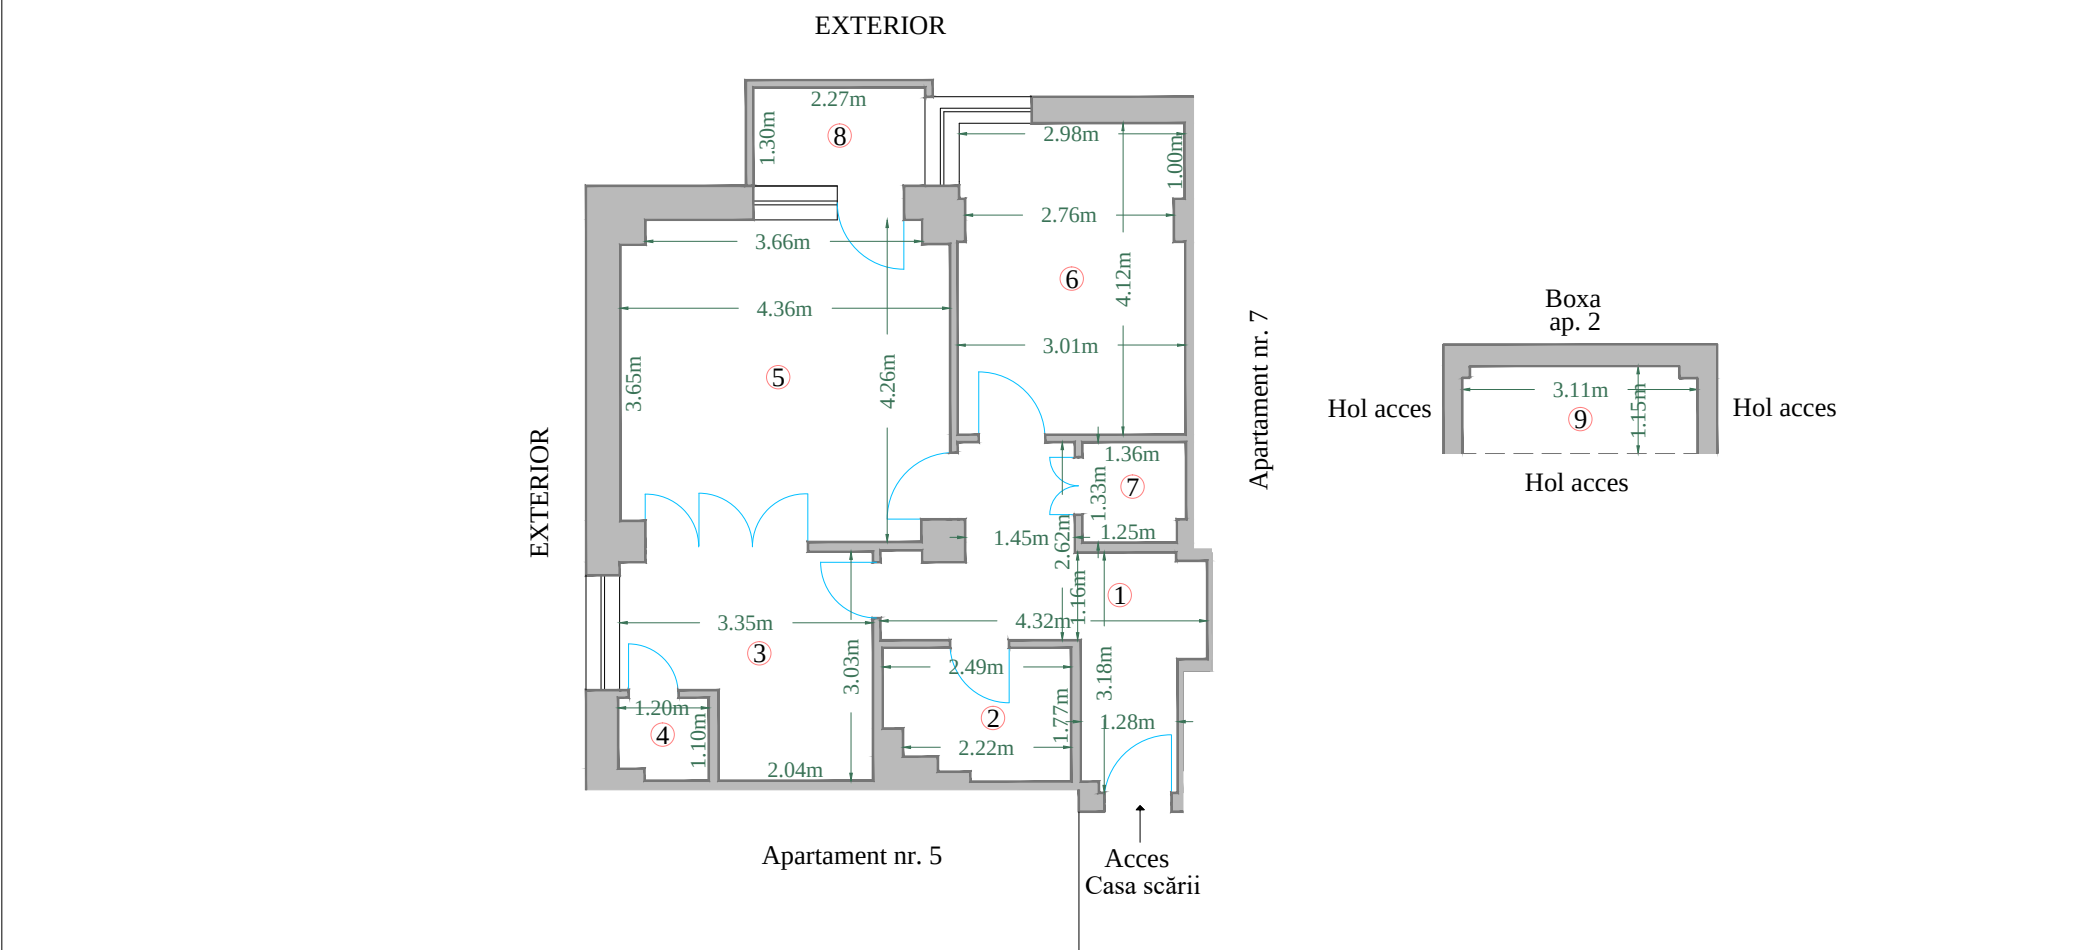

Nr. încăpere	Denumire încăpere	Suprafața utilă (mp)
1	Hol	9,8
2	Baie	4,0
3	Bucătărie	8,5
4	Cămară	1,3
5	Cameră de zi	18,1
6	Dormitor	12,2
7	Debara	1,8
Su=55,7 mp		
8	Balcon	3,0
9	Spațiu tehnic	3,5
St=62,2 mp		
Executant, DELTACAD KMS SRL Aut. Seria RO-B-J Nr. 2709		Data: August 2025
Receptionat,		Data:
		32621/ 30.09.2025

RELEVU APARTAMENT 7
Scara 1:100


Nr. cadastral al terenului		Adresa imobilului	
61763		Loc. Slanic-Moldova, str. Nicolae Iorga, nr. 1, bl. ANL 3, et. 1, ap. 7, jud. Bacău	
Cartea Funciara colectiva nr.	61763-C2	UAT	SLĂNIC-MOLDOVA
Cod unitate individuala CU	U7	CF individuala	61763-C2-U7

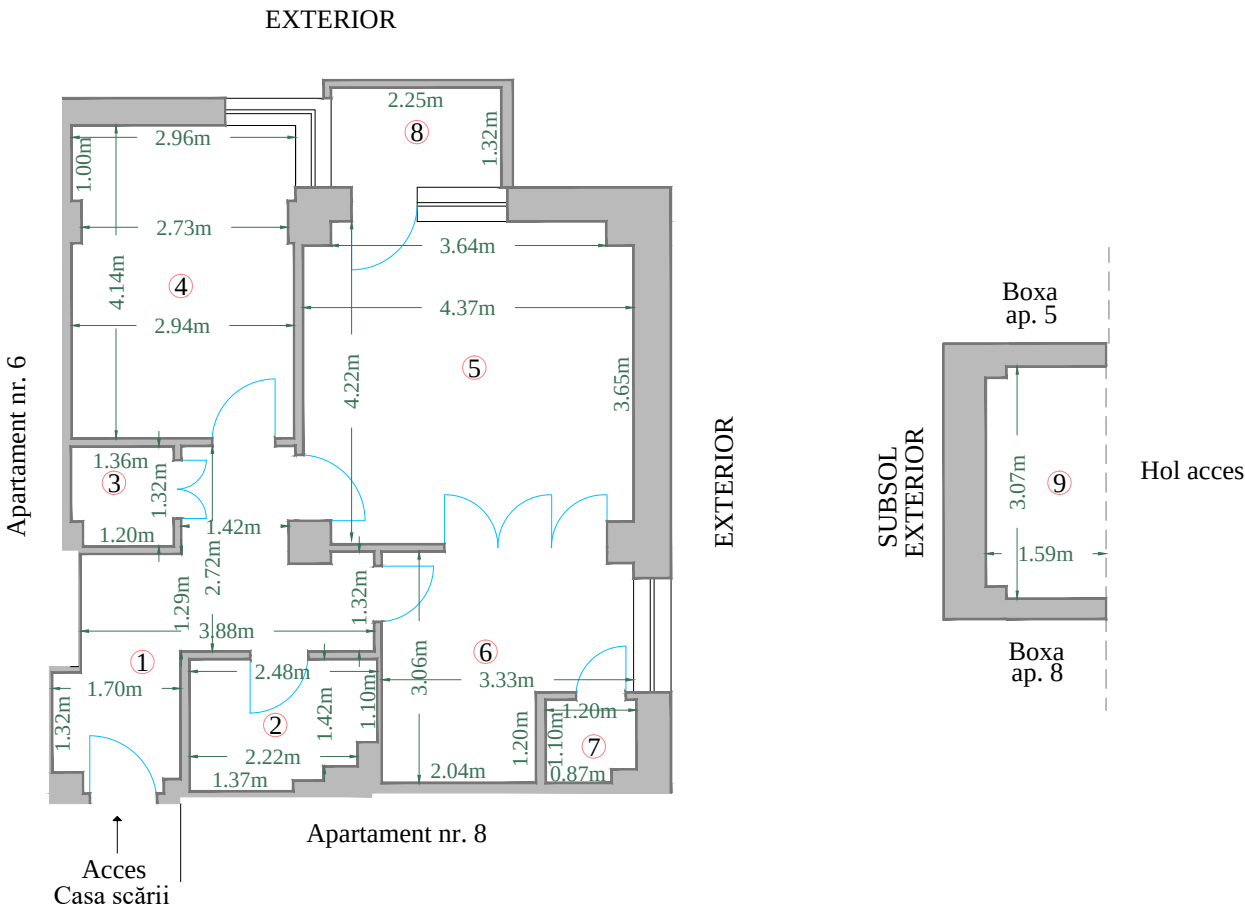

Nr. încăpere	Denumire încăpere	Suprafața utilă (mp)
1	Hol	10,0
2	Baie	4,0
3	Debara	1,7
4	Dormitor	12,1
5	Cameră de zi	18,2
6	Bucătărie	8,6
7	Cămară	1,3
Su=55,9 mp		
8	Balcon	3,0
9	Spațiu tehnic	4,8
St=63,7 mp		
Executant, DELTACAD KMS SRL Aut. Seria RO-B-J Nr. 2709		Data: August 2025
Receptionat,		Data:
		32621/ 30.09.2025

RELEVU APARTAMENT 8
Scara 1:100


Nr. cadastral al terenului		Adresa imobilului	
61763		Loc. Slanic-Moldova, str. Nicolae Iorga, nr. 1, bl. ANL 3, et. 1, ap. 8, jud. Bacău	
Cartea Funciara colectiva nr.	61763-C2	UAT	SLĂNIC-MOLDOVA
Cod unitate individuala CU	U8	CF individuala	61763-C2-U8

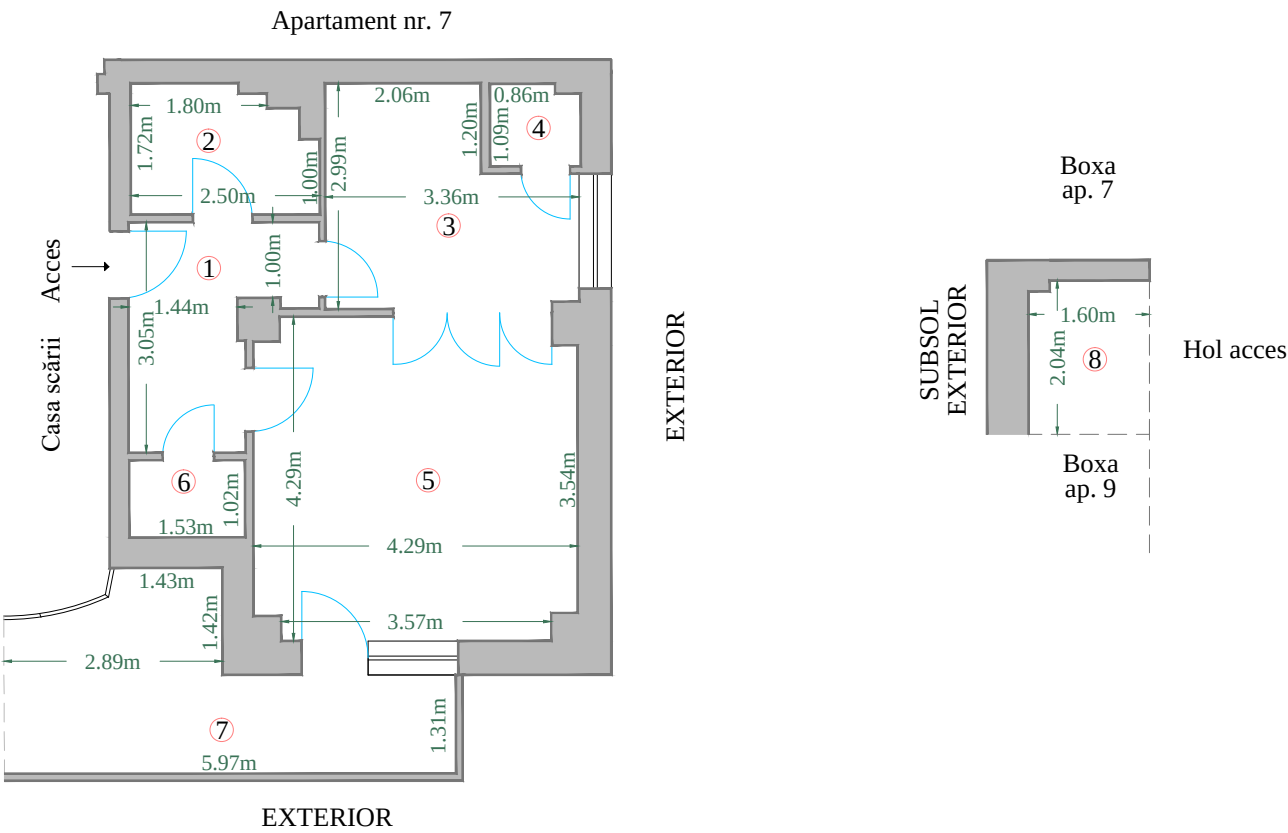

Nr. încăpere	Denumire încăpere	Suprafața utilă (mp)
1	Hol	5,7
2	Baie	4,0
3	Bucătărie	8,5
4	Cămară	1,3
5	Cameră de zi	17,9
6	Debara	1,6
Su=39,0 mp		
7	Balcon	11,1
8	Spațiu tehnic	3,2
St=53,3 mp		
Executant, DELTACAD KMS SRL Aut. Seria RO-B-J Nr. 2709		Data: August 2025
Receptionat,		Data:
		32621/ 30.09.2025

RELEVEU APARTAMENT 9
Scara 1:100


Nr. cadastral al terenului		Adresa imobilului	
61763		Loc. Slanic-Moldova, str. Nicolae Iorga, nr. 1, bl. ANL 3, et. 2, ap. 9, jud. Bacău	
Cartea Funciara colectiva nr.	61763-C2	UAT	SLĂNIC-MOLDOVA
Cod unitate individuala CU	U9	CF individuala	61763-C2-U9

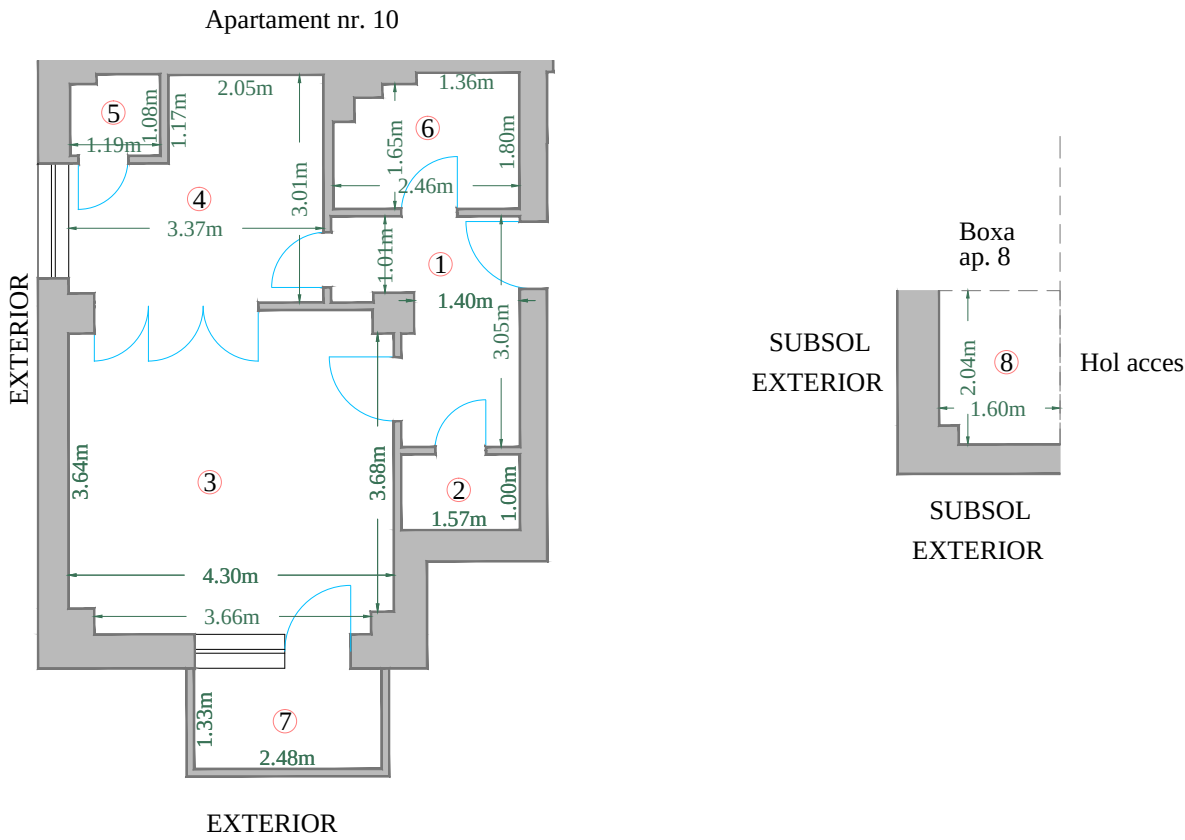

Nr. încăpere	Denumire încăpere	Suprafața utilă (mp)
1	Hol	5,7
2	Debara	1,6
3	Cameră de zi	18,1
4	Bucătărie	8,6
5	Cămară	1,2
6	Baie	4,1
Su=39,3 mp		
7	Balcon	3,3
8	Spațiu tehnic	3,2
St=45,8 mp		
Executant, DELTACAD KMS SRL Aut. Seria RO-B-J Nr. 2709		Data: August 2025
Receptionat,		Data:
		32621/ 30.09.2025

RELEVU APARTAMENT 10
Scara 1:100


Nr. cadastral al terenului		Adresa imobilului	
61763		Loc. Slanic-Moldova, str. Nicolae Iorga, nr. 1, bl. ANL 3, et. 2, ap. 10, jud. Bacău	
Cartea Funciara colectiva nr.	61763-C2	UAT	SLĂNIC-MOLDOVA
Cod unitate individuala CU	U10	CF individuala	61763-C2-U10

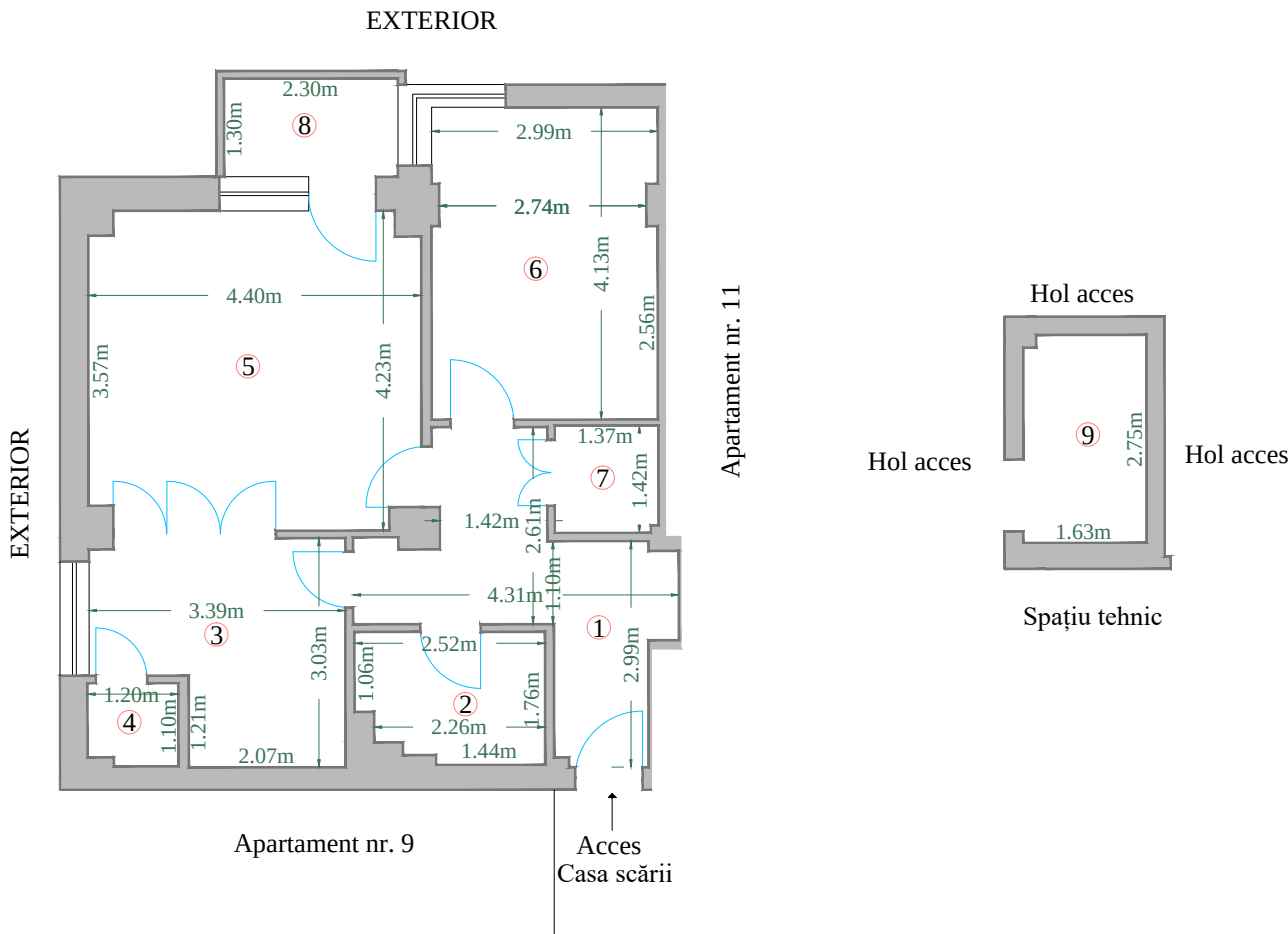

Nr. încăpere	Denumire încăpere	Suprafața utilă (mp)
1	Hol	9,3
2	Baie	4,1
3	Bucătărie	8,6
4	Cămară	1,3
5	Cameră de zi	18,1
6	Dormitor	12,2
7	Debara	1,9
Su=55,5 mp		
8	Balcon	3,0
9	Spațiu tehnic	4,5
St=63,0 mp		
Executant, DELTACAD KMS SRL Aut. Seria RO-B-J Nr. 2709		Data: August 2025
Receptionat,		Data:
		32621/ 30.09.2025

RELEVU APARTAMENT 11
Scara 1:100


Nr. cadastral al terenului		Adresa imobilului	
61763		Loc. Slanic-Moldova, str. Nicolae Iorga, nr. 1, bl. ANL 3, et. 2, ap. 11, jud. Bacău	
Cartea Funciara colectiva nr.	61763-C2	UAT	SLĂNIC-MOLDOVA
Cod unitate individuala CU	U11	CF individuala	61763-C2-U11

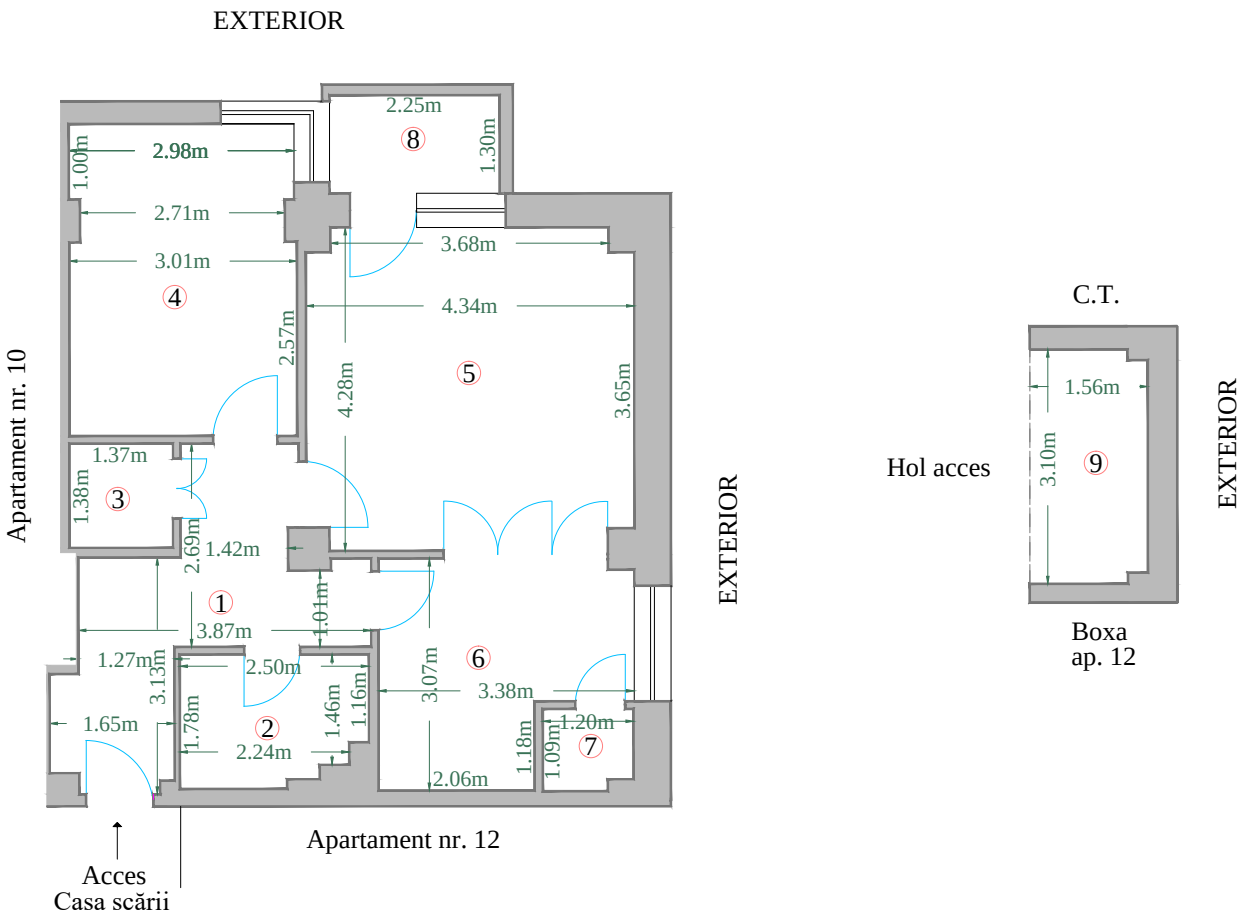

Nr. încăpere	Denumire încăpere	Suprafața utilă (mp)
1	Hol	9,7
2	Baie	4,1
3	Debara	1,9
4	Dormitor	12,2
5	Cameră de zi	18,2
6	Bucătărie	8,8
7	Cămară	1,3
Su=56,2 mp		
8	Balcon	2,9
9	Spațiu tehnic	4,8
St=63,9 mp		
Executant, DELTACAD KMS SRL Aut. Seria RO-B-J Nr. 2709		Data: August 2025
Receptionat,		Data:
		32621/ 30.09.2025

RELEVEU APARTAMENT 12
Scara 1:100


Nr. cadastral al terenului		Adresa imobilului	
61763		Loc. Slanic-Moldova, str. Nicolae Iorga, nr. 1, bl. ANL 3, et. 2, ap. 12, jud. Bacău	
Cartea Funciara colectiva nr.	61763-C2	UAT	SLĂNIC-MOLDOVA
Cod unitate individuala CU	U12	CF individuala	61763-C2-U12

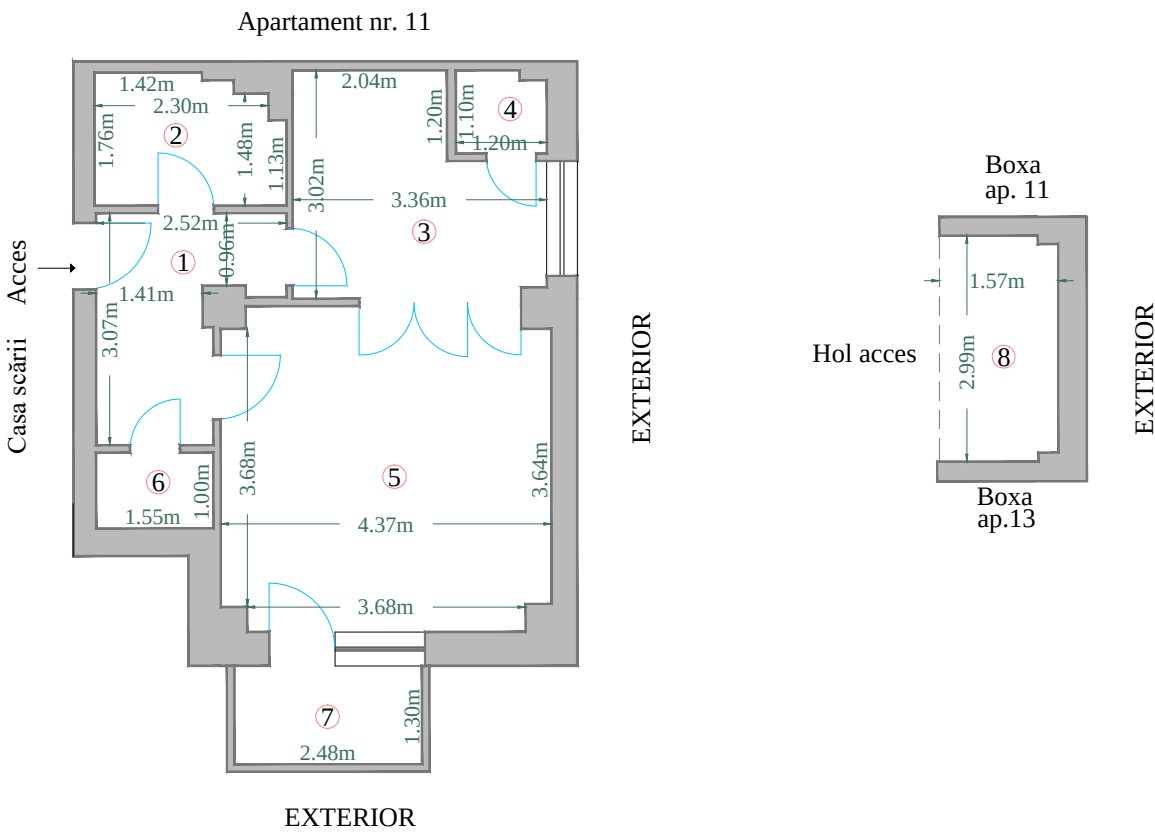

Nr. încăpere	Denumire încăpere	Suprafața utilă (mp)
1	Hol	5,7
2	Baie	4,1
3	Bucătărie	8,5
4	Cămară	1,3
5	Cameră de zi	18,4
6	Debara	1,6
Su=39,6 mp		
7	Balcon	3,2
8	Spațiu tehnic	4,6
St=47,4 mp		
Executant, DELTACAD KMS SRL Aut. Seria RO-B-J Nr. 2709		Data: August 2025
Receptionat,		Data:
		32621/ 30.09.2025

RELEVEU APARTAMENT 13
Scara 1:100


Nr. cadastral al terenului		Adresa imobilului	
61763		Loc. Slanic-Moldova, str. Nicolae Iorga, nr. 1, bl. ANL 3, et. 3, ap. 13, jud. Bacău	
Cartea Funciara colectiva nr.	61763-C2	UAT	SLĂNIC-MOLDOVA
Cod unitate individuala CU	U13	CF individuala	61763-C2-U13

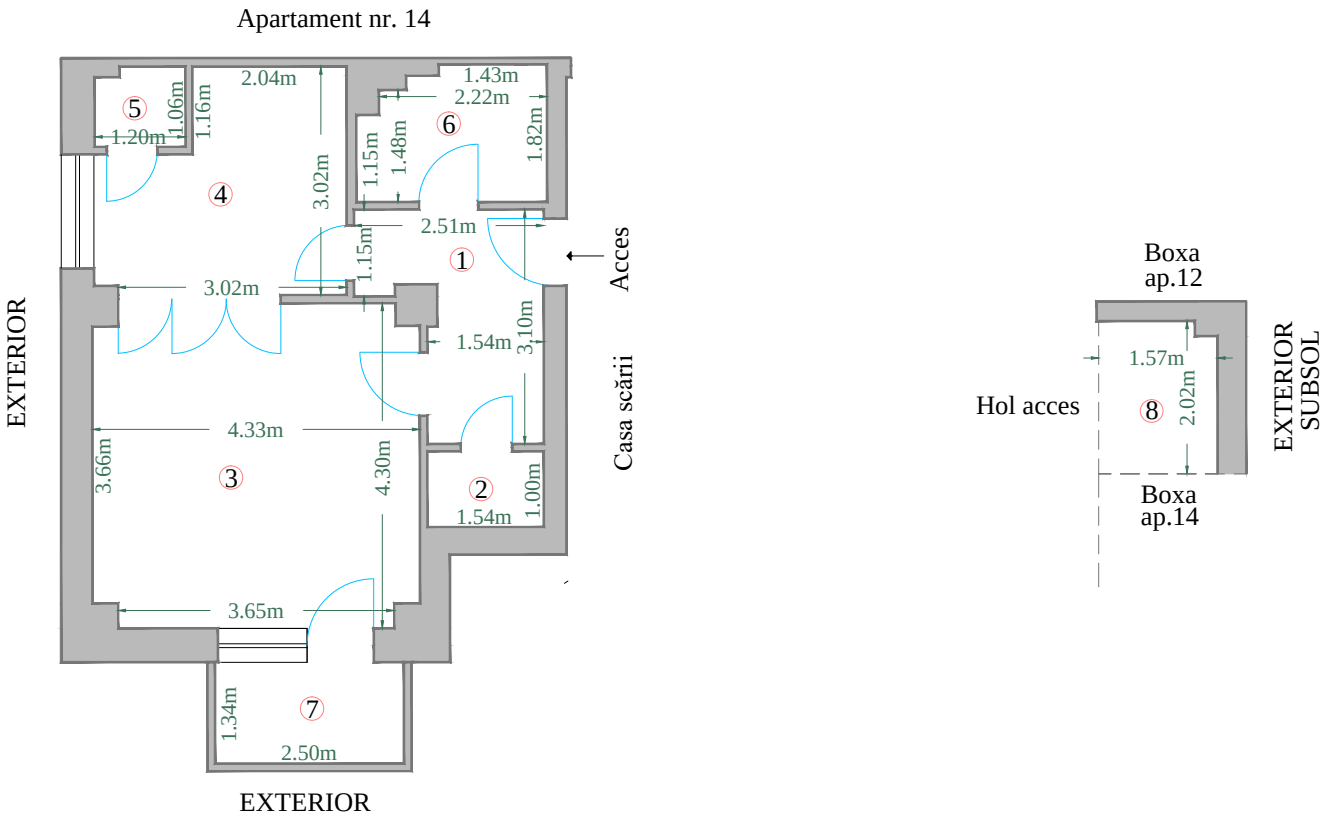

Nr. încăpere	Denumire încăpere	Suprafața utilă (mp)
1	Hol	5,8
2	Debara	1,5
3	Cameră de zi	18,2
4	Bucătărie	8,5
5	Cămară	1,2
6	Baie	4,2
Su=39,4 mp		
7	Balcon	3,4
8	Spațiu tehnic	3,1
St=45,9 mp		
Executant, DELTACAD KMS SRL Aut. Seria RO-B-J Nr. 2709		Data: August 2025
Receptionat,		Data:
		32621/ 30.09.2025

RELEVU APARTAMENT 14
Scara 1:100


Nr. cadastral al terenului		Adresa imobilului	
61763		Loc. Slanic-Moldova, str. Nicolae Iorga, nr. 1, bl. ANL 3, et. 3, ap. 14, jud. Bacău	
Cartea Funciara colectiva nr.	61763-C2	UAT	SLĂNIC-MOLDOVA
Cod unitate individuala CU	U14	CF individuala	61763-C2-U14

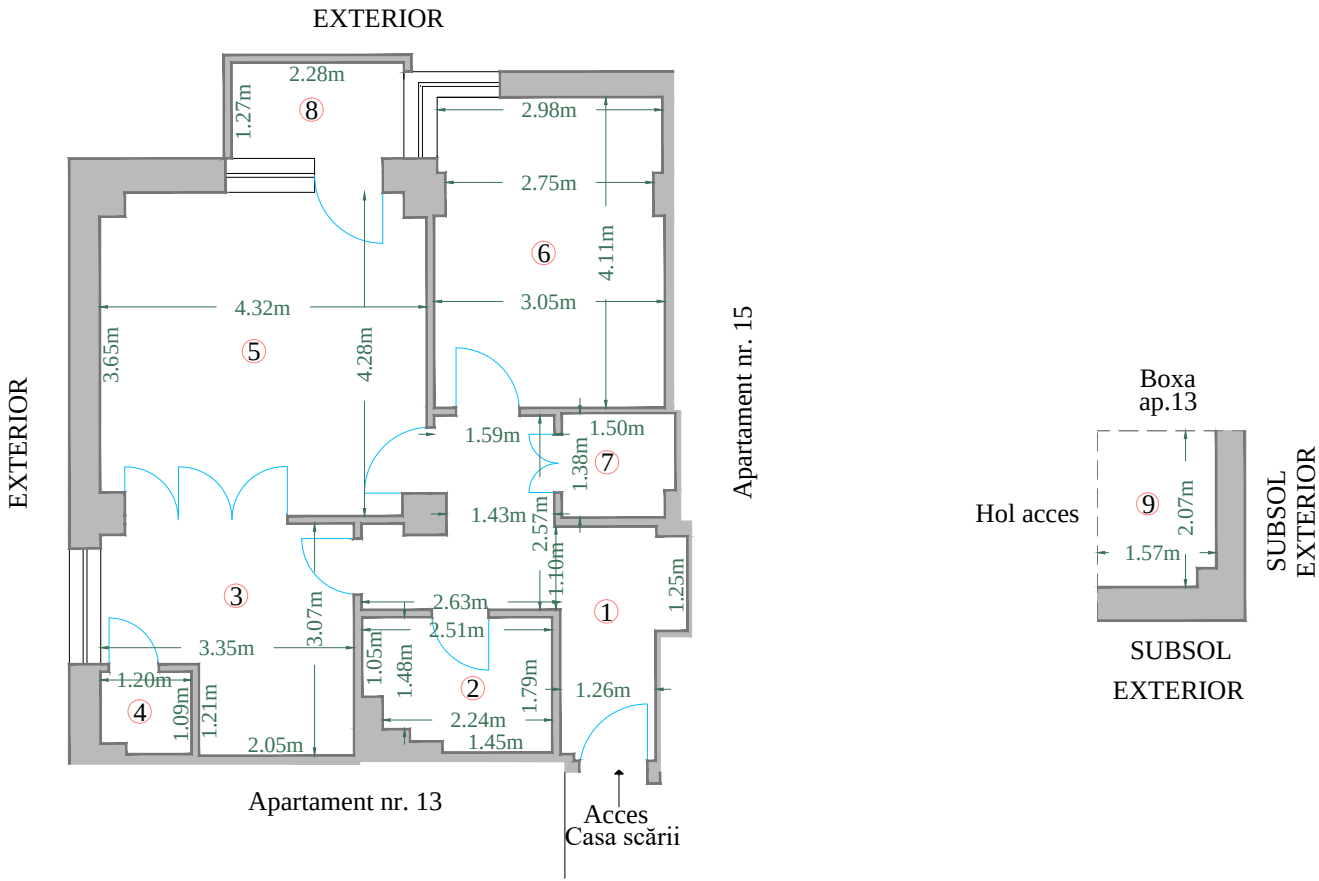

Nr. încăpere	Denumire încăpere	Suprafața utilă (mp)
1	Hol	9,5
2	Baie	4,1
3	Bucătărie	8,7
4	Cămară	1,3
5	Cameră de zi	18,1
6	Dormitor	12,3
7	Debara	2,0
Su=56,0 mp		
8	Balcon	3,3
9	Spațiu tehnic	3,2
St=62,5 mp		
Executant, DELTACAD KMS SRL Aut. Seria RO-B-J Nr. 2709		Data: August 2025
Receptionat,		Data:
		32621/ 30.09.2025

RELEVEU APARTAMENT 15
Scara 1:100


Nr. cadastral al terenului		Adresa imobilului	
61763		Loc. Slanic-Moldova, str. Nicolae Iorga, nr. 1, bl. ANL 3, et. 3, ap. 15, jud. Bacău	
Cartea Funciara colectiva nr.	61763-C2	UAT	SLĂNIC-MOLDOVA
Cod unitate individuala CU	U15	CF individuala	61763-C2-U15

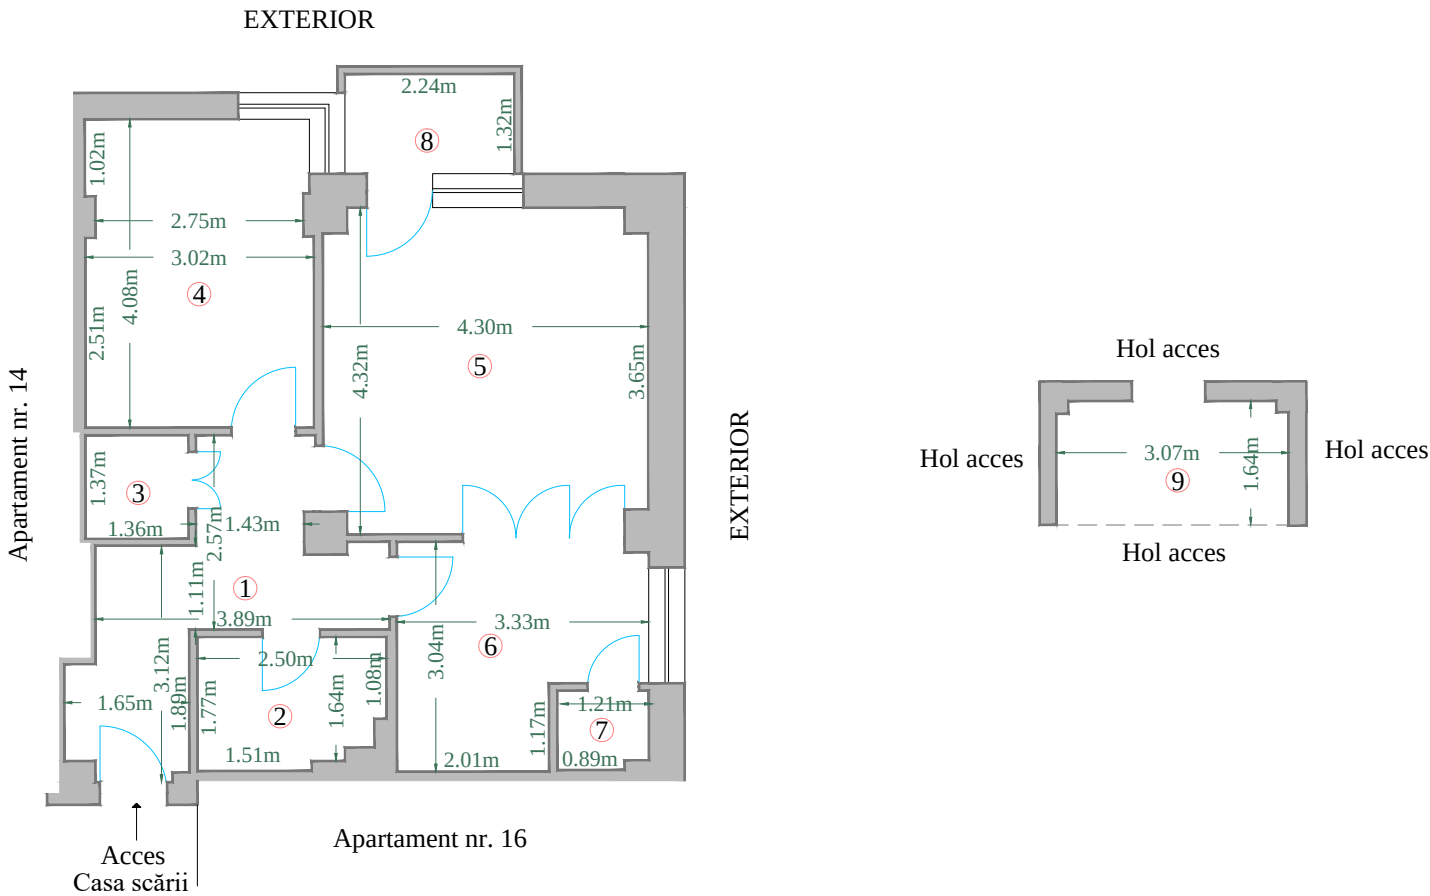

Nr. încăpere	Denumire încăpere	Suprafața utilă (mp)
1	Hol	9,5
2	Baie	4,1
3	Debara	1,9
4	Dormitor	12,1
5	Cameră de zi	18,2
6	Bucătărie	8,5
7	Cămară	1,2
Su=55,5 mp		
8	Balcon	2,9
9	Spațiu tehnic	5,0
St=63,4 mp		
Executant, DELTACAD KMS SRL Aut. Seria RO-B-J Nr. 2709		Data: August 2025
Receptionat,		Data:
		32621/ 30.09.2025

RELEVEU APARTAMENT 16
Scara 1:100

Nr. cadastral al terenului		Adresa imobilului	
61763		Loc. Slanic-Moldova, str. Nicolae Iorga, nr. 1, bl. ANL 3, et. 3, ap. 16, jud. Bacău	
Cartea Funciara colectiva nr.	61763-C2	UAT	SLĂNIC-MOLDOVA
Cod unitate individuala CU	U16	CF individuala	61763-C2-U16

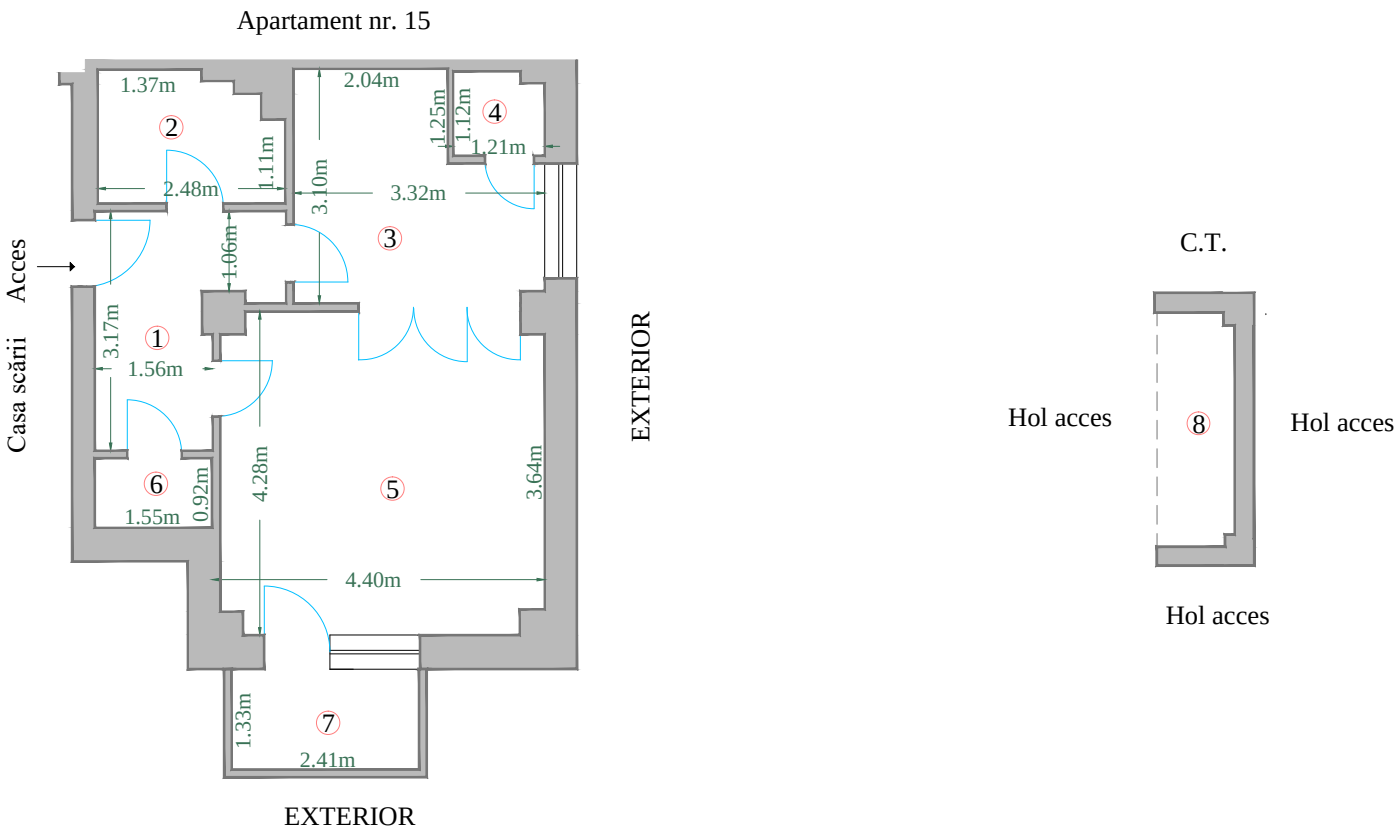

Nr. încăpere	Denumire încăpere	Suprafața utilă (mp)
1	Hol	6,0
2	Baie	4,0
3	Bucătărie	8,6
4	Cămară	1,3
5	Cameră de zi	18,0
6	Debara	1,4
Su=39,3 mp		
7	Balcon	3,0
8	Spațiu tehnic	3,1
St=45,4 mp		
Executant, DELTACAD KMS SRL Aut. Seria RO-B-J Nr. 2709		Data: August 2025
Receptionat,		Data: 32621/ 30.09.2025