


PLAN DE AMPLASAMENT SI DELIMITARE A IMOBILULUI
cu propunerea de dezlipire

Scara 1: 500

Nr. cadastral	Suprafața măsurată	Adresa imobilului	
62231	3031mp	intravilanul orasului Slanic-Moldova, str. Porumbeilor, jud. Bacău	
Cartea funciară nr.		62231	UAT Slanic-Moldova

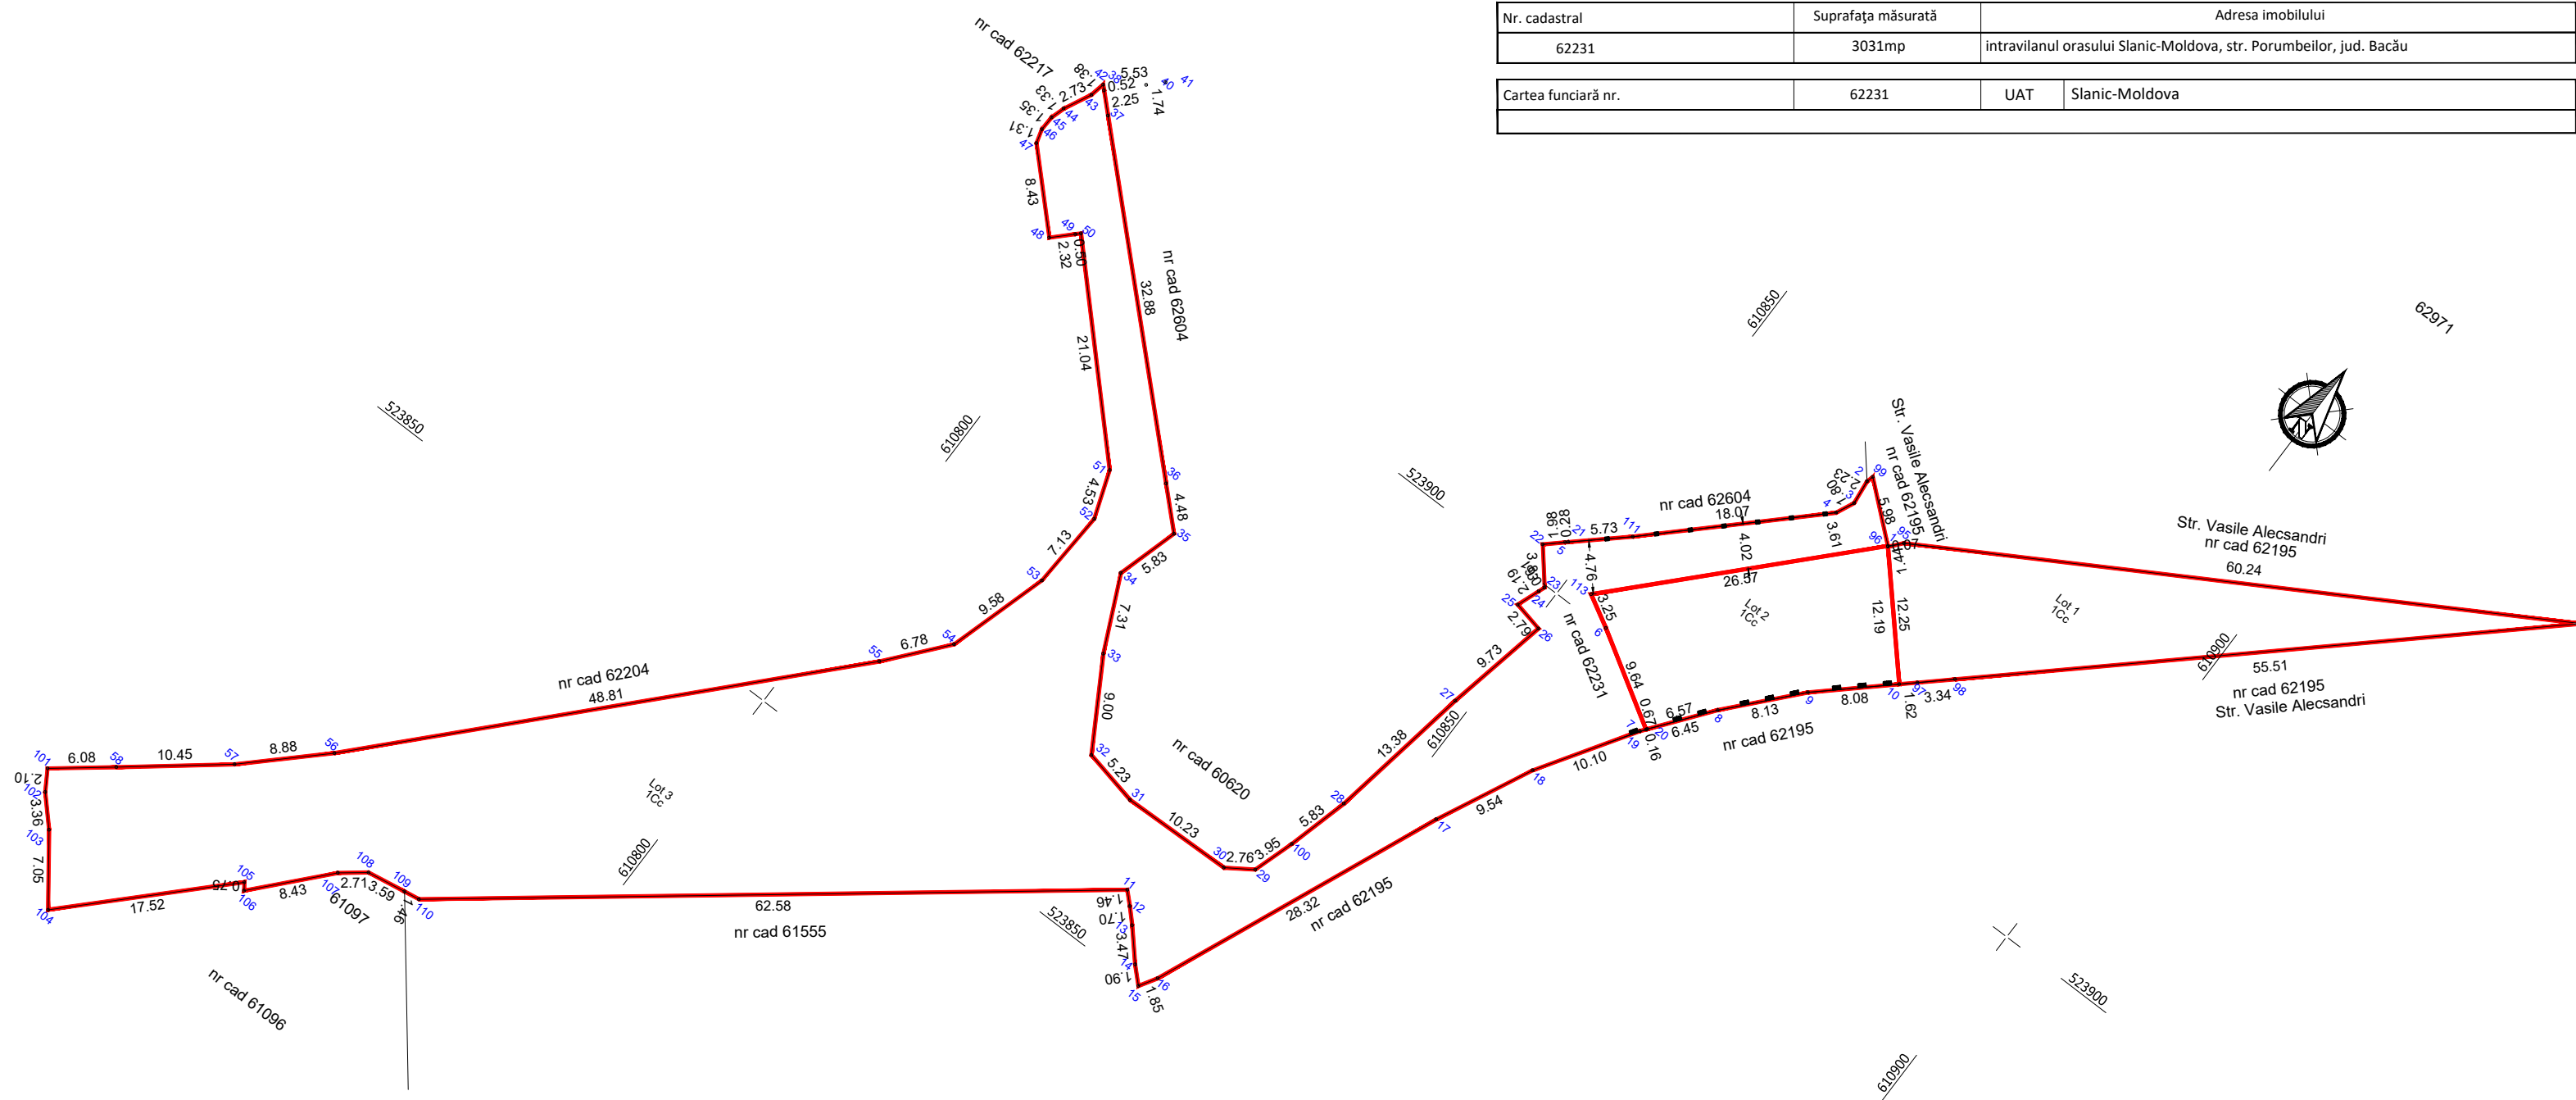

Tabel de mișcare parcelară pentru alipirea imobilului							
Situția actuală (înainte de dezlipire)				Situția viitoare (după dezlipire)			
Nr. cad.	Suprafața (mp)	Categoria de folosință	Descrierea imobilului	Nr. cad.	Suprafața (mp)	Categoria de folosință	Descrierea imobilului
62231	3031	1Cc	Imobil neimprejmuit	Lot 1	382	Cc	Imobil neimprejmuit
				Lot 2	295	Cc	Imobil neimprejmuit
				Lot 3	2354	Cc	Imobil neimprejmuit
Total	3031			Total	3031		

EXECUTANT,
DASCALU IONUT, Seria RO-BC-F 0024, categoria B

IONUT
DASCAL
U

Digitally signed by IONUT DASCALU
DN: cn=IONUT DASCALU, sn=DASCALU, givenName=IONUT, serialNumber=20110420910447, email=topograf_ionut_dascalu@yahoo.com, ou=ANCPI-B, BC, 0024, l=COMANESTI, st=BACAU, c=RO
Date: 2025.05.15 09:45:42 +03'00'

Parafa
semnatura si
stampila BCPI
Se confirma suprafata din masuratori si introducerea imobilului in baza de date