



U.A.T. ORAȘ SLĂNIC MOLDO
NR. 1890. DATA 24.02/20
Urban
[Signature]

CĂTRE,

Primăria Slănic Moldova

Prin prezenta, S.C. DELGAZ-GRID S.A. cu sediul în Tg. Mures, B-dul Pandurilor, nr. 42, CUI RO10976687, J2000000326265 în calitate de proiectant al lucrării „*Extindere conducta si racord gaze naturale, presiune redusa-loc. Slanic Moldova, str. 1 Mai, nr. 17, jud. Bacau*” va rugăm sa emiteți Hotărâre de Consiliu Local în vederea obținerii deplului de uz și servitute pentru lucrarea mai sus menționată.

Vă mulțumim!

Persoana contact: ing. Baciuc Lucian Emanuel – tel. 0749 282 250

E-mail: lucian-emanuel.baciuc@delgaz-grid.ro

Ludus
24.02.2025



Întocmit,
ing. Baciuc Lucian Emanuel

[Signature]



Oficiul Registrului Comerțului de pe lângă
Tribunalul Mureș

CERTIFICAT DE ÎNREGISTRARE



202533507726

Firmă: DELGAZ GRID S.A.

Sediu social: Jud. Mureș, Municipiul Târgu Mureș, Bulevardul PANDURILOR,
Nr. 42, Etaj IV

Activitatea principală: 3522 - Distribuția combustibililor gazeși, prin
conducute

Cod Unic de înregistrare: 10976687

din data de: 16.09.1998

Director,

Identificator Unic la Nivel European (EUID):
ROONRC.J2000000326265

Nr. de ordine în registrul comerțului: J2000000326265

Data eliberării: 06.02.2025

Mirela Tania MURESAN



[Signature]

Seria B Nr. 5156580



ROMÂNIA
MINISTERUL FINANTELOR PUBLICE
AGENȚIA NAȚIONALĂ DE ADMINISTRARE FISCALĂ
CERTIFICAT DE ÎNREGISTRARE ÎN SCOPURI DE TVA

Seria **B** Nr. 1205160

Denumire/Nume si prenume:

DELGAZ GRID S.A.

Domiciliul fiscal: JUD. MUREȘ, MUN. TÎRGU MUREȘ,
BLD. PANDURILOR, Nr.42, Et.IV

Emitent

Codul de înregistrare fiscală (C.I.F.):

RO10976687

Data atribuirii (C.I.F.):

16.09.1998

00000000000000000000000045665072

Înregistrat în scopuri de TVA din data:

16.09.1998

A

Data eliberării:

06.01.2017

Cod M.F.P. 14.13.20.99/1

Se utilizează începând cu 01.01.2007

HCL



From Baci, Lucian Emanuel <lucian-emanuel.baci@delgaz-grid.ro>
To primaria@primariaslanicmoldova.ro <primaria@primariaslanicmoldova.ro>
Date 2025-02-24 14:35

Documentatie HCL Delgaz.pdf (~7.7 MB)

Buna ziua,

Va rog sa gasiti atasata documentatie in vederea obtinerii HCL Slanic Moldova pentru uz si servitute.

Denumire lucrare: "Extindere conducta si racord gaze naturale, presiune redusa-loc. Slanic Moldova, str. 1 Mai, nr. 17, jud. Bacau" pentru Tudorel Bernad.

Rog confirmare primire documentatie cu nr. de inregistrare. Totodata, daca exista o sansa, va rog sa includeti aceasta documentatie la urmatoare sedinta de Consiliu Local.

Va multumesc!

Cu stimă /Kind regards

Lucian-Emanuel Baci

Coordonator Proiectare Detaliata Retea Gaze Naturale - Proiectare și Optimizare Rețea

M +40 749 282 250

lucian-emanuel.baci@delgaz-grid.ro

-

DELGAZ
grid

Delgaz Grid S.A.

Str. Vânătorilor, nr. 8, A01 101,

545200, Luduș

delgaz.ro | [Facebook](#) | [YouTube](#)

Delgaz Grid S.A., Sediul Social/Registered Office: 540554, Târgu Mureș, Bd. Pandurilor nr. 42, et. 4, CUI/VAT 10976687

Președintele Consiliului de Administrație/Chairman of the Board of Directors: Volker Raffel

Comitetul de Conducere/Management Board: Cristian Secoșan (Director General/General Director), Mihaela Loredana Cazacu (Adjunct/Deputy), Anca Liana Evoie (Adjunct/Deputy), Cristian Nicolae Ifrim (Adjunct/Deputy)



Protejați mediul înconjurător. Va rugăm să nu tipăriți acest e-mail, decât dacă este necesar.

Consider the environment. Please don't print this e-mail unless you really need to.

În conformitate cu prevederile Legii nr. 50/1991 privind autorizarea executării lucrărilor de construcții, republicată, cu modificările și completările ulterioare,

se prelungeste valabilitatea
Certificatului de urbanism

de la data de _____ până la data de _____

După această dată o nouă prelungire a valabilității nu este posibilă, solicitantul urmand să obțină, în condițiile legii, un alt certificat de urbanism.

PRIMAR,
Ec. BACIU Gheorghe
L.S.

SECRETAR GENERAL,
Cons. Jur. SICA Marcela

Înlocuitor,
cons. sup. Balan Georgela Ramona

P. ARHITECT SEF,
Prof. dr. Ing. STAMATE Marius

Data prelungirii valabilității : _____

Achitat taxa de _____ lei, conform _____ nr. _____ din _____

Transmis solicitantului la data de _____

ROMÂNIA
Județul BACĂU
ORASUL SLANIC MOLDOVA
Nr. 11529 din 15 septembrie 2023

F6

CERTIFICAT DE URBANISM Nr. 80 din 05 decembrie 2023

În scopul : EXTINDERE CONDUCTĂ ȘI RACORD GAZE NATURALE PRESIUNE REDUSĂ
PE STRADA I MAI NR.17, SOLICITANT BERNAD TUDOREL.

Ca urmare a cererii adresate de SC DELGAZ GRID S.A. MURES, cu sediul/domiciliul/sectiul în Județul MURES, municipiul TARGU MURES, sectorul/satul, cod poștal 540049, str. PANDURILOR nr. 42, bl. PANDURILOR, sc. ct., ap., telefon/fax : e - mail, înregistrată la nr. 11529 din 15 septembrie 2023, pentru imobilul - teren și/sau construcții - situat în Județul BACĂU, orașul SLANIC-MOLDOVA, sectorul/satul CERDĂC, cod poștal 605500, str. I.MAI, nr. FN, bl., sc., ct., ap., sau identificat prin Plan de înregistrare în zonă DN.12 B (strada I Mai) și nr.Slanic,

în temeiul reglementărilor Documentației de urbanism nr. 44 /2000, faza PUG, aprobată prin Hotărârea Consiliului Local SLANIC-MOLDOVA nr. 18 /25 aprilie 2002, în conformitate cu prevederile Legii nr. 50/1991 privind autorizarea executării lucrărilor de construcții, republicată, cu modificările și completările ulterioare,

SE CERTIFICĂ :

1. REGIMUL JURIDIC

Terenul necesar realizării investiției este situat în intravilanul localității și are urmatorul regim juridic :

- DN 12 B - strada I. Mai, cu zona de protecție, este proprietatea Statului Roman, în administrarea CNAIR-DRDP Iasi;
- Paraul.Slanic, cu zona de protecție, este proprietatea Statului Roman în administrarea AN. Apele Romane S.A.

Amplasamentul studiat nu se află în zona unor monumente sau situri.

La faza de autorizare, se va prezenta dovada dreptului de executare a lucrărilor conform Legii nr.50/1991, republicată, cu modificările și completările ulterioare.

2. REGIMUL ECONOMIC

FOLOSINTA ACTUALA: teren neproductiv : DN 12 B cu zona de protecție și ape curgătoare Paraul.Slanic, cu zona de protecție, situată în intravilan.

DESTINAȚIA : subzonă LMr- predominant rezidențială.

Se propune extindere conductă și racord gaze naturale presiune redusă, din conductă existentă la DN.12 B pe partea dreaptă, în direcția spre Tr.Oana, pentru beneficiar Bernad Tudorel.

3. REGIMUL TEHNIC

Conform P.U.G. al orașului, Documentație, 44/2000, aprobată prin HCL oraș Slanic Moldova nr.18/25.04.2002, în vigoare, amplasamentul studiat se află în intravilanul orașului Slanic Moldova, în UTR 6-amplasament teritorială predominant rezidențială cu gospodărie de tip rural, subzonă LMr. Zona dispune de echipare edilitara minimum apă, energie electrică, telefonie și gaze naturale. Indici de control stabiliți prin P.U.G. : POT-7.0%, CUT-0.07.

Reguli de amplasare și retrageri minime obligatorii: Conform art.18 din HG 525/1996 privind aprobarea Regulamentului general de urbanism, în zona drumurilor publice se pot autoriza, cu avizul conform al organelor de specialitate ale administrației publice : conducte de alimentare cu apă, canalizare, transport gaze, linii sau ale produse petroliere, rețele termice, electrice telecomunicații și infrastructuri ori alte instalații sau construcții de acces gen.

Prin zona drumului, se înțelege ampriza, fașile de siguranță și fașile de protecție C.

Nu se vor autoriza construcții în spații verzi amenajate și plantate existente. În scopul asigurării calității spațiului public, protecției mediului și a sănătății locuitorilor, precum și pentru creșterea gradului de securitate a rețelilor edilitare, în zona drumurilor publice realizarea extinderilor de rețele tehnico-edilitare, inclusiv pentru traversarea de către acestea a drumurilor publice, se execută în varianta de amplasare subterană, cu respectarea reglementărilor tehnice specifice în vigoare.

Amplasarea conductei de gaze se va face cu acordul/autorizația administratorului drumului respectiv. Se interzice orice construcție, care prin amplasarea ei sau explorarea, împiedică buna desfășurare a traficului auto sau pietonal, sau prezintă riscuri de accidente. Noua conducă va fi semnalizată corespunzător cu marce vizibile pentru reparația operativă a poziției/amplasamentului acesteia.

Amplasarea conductei în zona Pr.Slanic se va realiza cu respectarea legislației în vigoare, cu avizul AN Apde Romane-Administrația Bazinală de Apa Siret Bacău.

Amplasarea conductei de gaze naturale presiune redusă se va realiza cu respectarea distanțelor minime prevăzute de normele în vigoare față de rețelele edilitare existente în zonă și nu va afecta proprietăți private.

Pentru lucrările efectuate pe domeniul public se va prezenta dovada dreptului de executie a lucrării conform Legii nr.50/1991 republicată, cu modificările și completările ulterioare.

După realizarea lucrării, zonele afectate de săpătură se vor aduce la starea inițială prin grija beneficiarului.

4. REGIMUL DE ACTUALIZARE/MODIFICARE A DOCUMENTAȚIILOR DE URBANISM

Posibilitatea elaborării unei documentații de urbanism modificatoare: nu este cazul

Prezentul certificat de urbanism poate fi utilizat în scopul declarat : EXTINDERE CONDUCTĂ ȘI RACORD GAZE NATURALE PRESIUNE REDUSĂ, PE STRADA I MAI NR.17, SOLICITANT BERNAD TUDOREL.

Certificatul de urbanism nu ține loc de autorizație de construire/dezafințare și nu conferă dreptul de a executa lucrări de construcții.

5. OBLIGAȚII ALE TITULARULUI CERTIFICATULUI DE URBANISM:

În scopul elaborării documentației pentru autorizarea executării lucrărilor de construcții - de construire/de desfășurare - solicitantul se va adresa autorității competente pentru protecția mediului: Agenția Regională pentru Protecția Mediului Bacău.

În aplicarea Directivei Consiliului 85/337/CEE (Directiva EIA) privind evaluarea efectelor anumitor proiecte publice și private asupra mediului, modificată prin Directiva Consiliului 97/11/CE și prin Directiva Consiliului și Parlamentului European 2003/35/CE privind participarea publicului la elaborarea anumitor planuri și programe în legătură cu mediul și modificarea, cu privire la participarea publicului și accesul la justiție, a Directivei 85/337/CEE și a Directivei 96/61/CE, prin certificatul de urbanism se comunică solicitantului obligația de a contacta autoritatea teritorială de mediu pentru ca aceasta să analizeze și să decidă, după caz, încadrarea/încadrarea proiectului investiției publice/private în lista proiectelor supuse evaluării impactului asupra mediului.

În aplicarea prevederilor Directivei Consiliului 85/337/CEE, procedura de emitere a acordului de mediu se desfășoară după emiterea certificatului de urbanism, anterior depunerii documentației pentru autorizarea executării lucrărilor de construcții la autoritatea administrației publice competente.

În vederea satisfacerii cerințelor cu privire la procedura de emitere a acordului de mediu, autoritatea competentă pentru protecția mediului stabilește mecanismul asigurării consultării publice, centralizării opțiunilor publicului și al formulării unui punct de vedere oficial cu privire la realizarea investiției în acord cu rezultatele consultării publice.

În aceste condiții:

După primirea prezentului certificat de urbanism, titularul are obligația de a se prezenta la autoritatea competentă pentru protecția mediului în vederea evaluării inițiale a investiției și stabilirii necesității evaluării efectelor acesteia asupra mediului. În urma evaluării inițiale a investiției se va emite actul administrativ al autorității competente pentru protecția mediului.

În situația în care autoritatea competentă pentru protecția mediului stabilește necesitatea evaluării efectelor investiției asupra mediului, solicitantul are obligația de a notifica acest fapt autorității administrației publice competente cu privire la menținerea cererii pentru autorizarea executării lucrărilor de construcții.

În situația în care, după emiterea certificatului de urbanism ori pe parcursul derulării procedurii de evaluare a efectelor investiției asupra mediului, solicitantul renunță la intenția de realizare a investiției, acesta are obligația de a notifica acest fapt autorității administrației publice competente.

6. CEREREA DE EMITERE A AUTORIZAȚIEI DE CONSTRUIRE va fi însoțită de următoarele documente:

X a) certificatul de urbanism (copie);

X b) dovada titlului asupra imobilului, teren și/sau construcții, sau, după caz, extrasul de plan cadastral actualizat la zi și extrasul de carte funciară de informare actualizat la zi, în cazul în care legea nu dispune altfel (copie legalizată);

c) documentația tehnică - D.T., după caz (3 exemplare originale);

X D.T.A.C.

X D.T.O.E.

D.T.A.D.

d) avizele și acordurile stabilite prin certificatul de urbanism:

d.1) avize și acorduri privind utilitățile urbane și infrastructura (copie):

X alimentare cu apă X gaze naturale Alte avize și acorduri

SC APA SERV

SC DELGAZ

SALUBRIZARE

GRID SA

canalizare

X alimentare cu energie electrică Xsalubritate

SC DELGAZ GRID SA

alimentare cu energie termica

d.2) avize și acorduri privind:

securitatea la incendiu

d.3) avizele / acordurile specifice ale administrației publice centrale și/sau ale serviciilor descentralizate

ale acestora (copie): Agenția Regională pentru Protecția Mediului Bacău, Dovada dreptului de executie a lucrării conform Legii nr.50/1991, republicată și actualizată, Acordul prealabil și Autorizația de amplasare și acces în zona drumului public emise de administratorul drumului respectiv (drum național) potrivit art.46, alin.1 și alin.4 din Ordonanța nr.43/1997, republicată și actualizată, privind reșimul drumurilor, CNAIR-DRDP Iași, S.N.T.G.N. Transgaz SA, A.N. APELE ROMANE S.A., DIAC și DIOE (3 exemplare) înlocuite conform Legii nr.50/1991, republicată și actualizată, Aviz Structura de Specialitate din Cadrul Consiliului Județean Bacău.

d.4) studii de specialitate (1 exemplar original):

STUDIU GEOTEHNIC.

Alte avize, acorduri:

e) punctul de vedere/actul administrativ al autorității competente pentru protecția mediului (copie);

f) Documentele de plată ale următoarelor taxe (copie):

Prezentul certificat de urbanism are valabilitate de 24 luni de la data emiterii.



SECRETAR GENERAL,
Cons. Jur. SICA Marcela

cons. sup. Bălan Georgeta Ramona
INTOARCE

P. ARHITECT SEF,
Prof. dr. ing. STAMATE Marius


Achitat taxa de scutit lei, conform nr. _____ din _____
Prezentul certificat de urbanism a fost transmis solicitantului la data de _____.

ROMÂNIA
JUDEȚUL BACĂU
CONSILIUL JUDEȚEAN BACĂU

Arhitect șef

Nr. cerere 28517 din 25.10.2023

Nr. aviz 687 din 30.10.2023

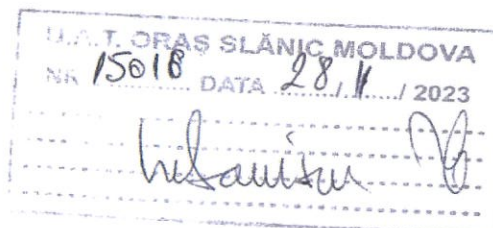

Doamnei / Domnului
PRIMAR al orașului SLĂNIC MOLDOVA


Urmare a cererii dvs. nr. 28517 din data 25.10.2023, pentru emiterea avizului structurii de specialitate în vederea eliberării certificatului de urbanism solicitat de **S.C.DELGAZ GRID S.A.** cu sediul în județul MURES, comuna TG.MURES, satul, sectorul, cod poștal, strada PANDURILOR, nr. 42, bloc, sc., et., ap., telefon/fax, email,

pentru imobilul - teren si/sau constructii - situat în județul Bacău, orașul SLĂNIC-MOLDOVA, satul CERDAC, cod poștal, strada 1 MAI, nr., bloc, sc., et., ap., sau identificat prin teren neinscris în evidentele de cadastru si publicitate imobiliara; plan de incadrare în zona scara 1:5000.....,

Depusă pentru: Autorizarea executarii lucrarilor de construire :Extindere conducta si racord gaze naturale presiune redusa pe strada 1 Mai nr.17 solicitant Bernad Tudorel

În urma analizării proiectului (propunerii) de *Certificat de urbanism* transmis și a verificării datelor existente, se emite următorul

AVIZ
favorabil ,

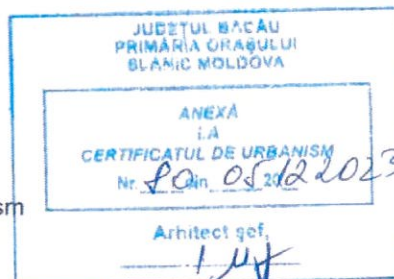

1. **REGIM JURIDIC:** Conform propunerii de certificat de urbanism
2. **REGIM ECONOMIC:** Conform propunerii de certificat de urbanism
3. **REGIM TEHNIC:** Conform propunerii de certificat de urbanism

Prin certificatul de urbanism se vor solicita:


1. Agentia Locala de Protectie a Mediului.
2. Avizul structurii de specialitate a Consiliului Judetean Bacau.
3. Dovada dreptului de executie a lucrarilor conform Legii 50/1991 republicata, cu modificarile si completarile ulterioare
4. Avizul Delgaz Grid S.A.-alimentare cu energie electrica si gaze naturale
5. Acordul administratorului retelei de alimnetare cu apa din zona
6. Acordul administratorului seviceiului de salubritate din zona
7. Aviz de racordare de la operatorul autorizat din zona.
8. S.N.T.G.N Transgaz S.A-Regionala Bacau
9. A.N Apele Romane
10. Compania Nationala de Administrare a Infrastructurii Rutiere
11. Acordul prealabil si autorizatia de amplasare si/sau de acces în zona drumului public emise de administratorul drumului respectiv (drum national) potrivit art.46,alin.1 si alin.4 din Ordonanta nr.43/ 1997, republicata si actualizata, privind regimul drumurilor.

Romano Balon
5.11.2023

12. studii de specialitate (1 exemplar original): studiu geotehnic

13. documentatiile tehnice: D.T.A.C; D.T.O.E intocmite conform Legii 50/1991 republicata, cu modificarile si completarile ulterioare.

p. Arhitect șef,
Cristina Racoveanu

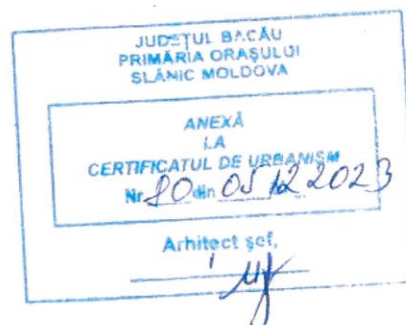

PLAN DE INCADRARE IN ZONA
SCARA 1 : 5000



PRIMĂRIA COMUNII
SLANIC MOLDOVA

ANEXĂ
LA
CERTIFICATUL DE URBANISM
Nr. 80.05/18.02.2023

Arhitect șef,



ZONA STUDIATA

BACIU LUCIAN EMANUEL

INSTALATOR AUTORIZAT GAZE NATURALE



TIP: PGD

Legitimatie Nr. 205190012

Perioada de valabilitate: 27.05.2019 - 26.05.2024

V.A.P.	Ing.				
VERIFICATOR	NUME	SEMNAURA	CERINTA	REFERAT DE VERIFICARE, NR SI DATA	
DELGAZ grid Societate Comerciala 128 326 2000 SA 56 CIF RO10976591 Targu Mures, Romania Delgaz Grid S.A. B-dul. Pandurilor, nr. 42, 540544, Targu Mures www.delgaz-grid.ro				Titlu proiect: Extindere conducta si racord gaze naturale, presiune redusa - Loc. Slanic Moldova, Str. 1 Mai, Nr. 17, Jud. Bacau COD SAP: 1931.231194 Proiect nr. 2023-606	
SPECIFICATIE	NUME	SEMNAURA	Scara: 1:5000	TITULARUL INVESTITIEI: DELGAZ GRID S.A.	Faza D.T.A.C.
SEF PROIECT	Ing. Corau M.				
PROIECTAT	Ing. Baciu L. E.		Data: 2023	Titlu plansa: Plan de incadrare in zona	Plansa nr. G0
DESENAT	Ing. Baciu L. E.				

Plan de incadrare in zona scara 1:5.000

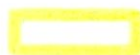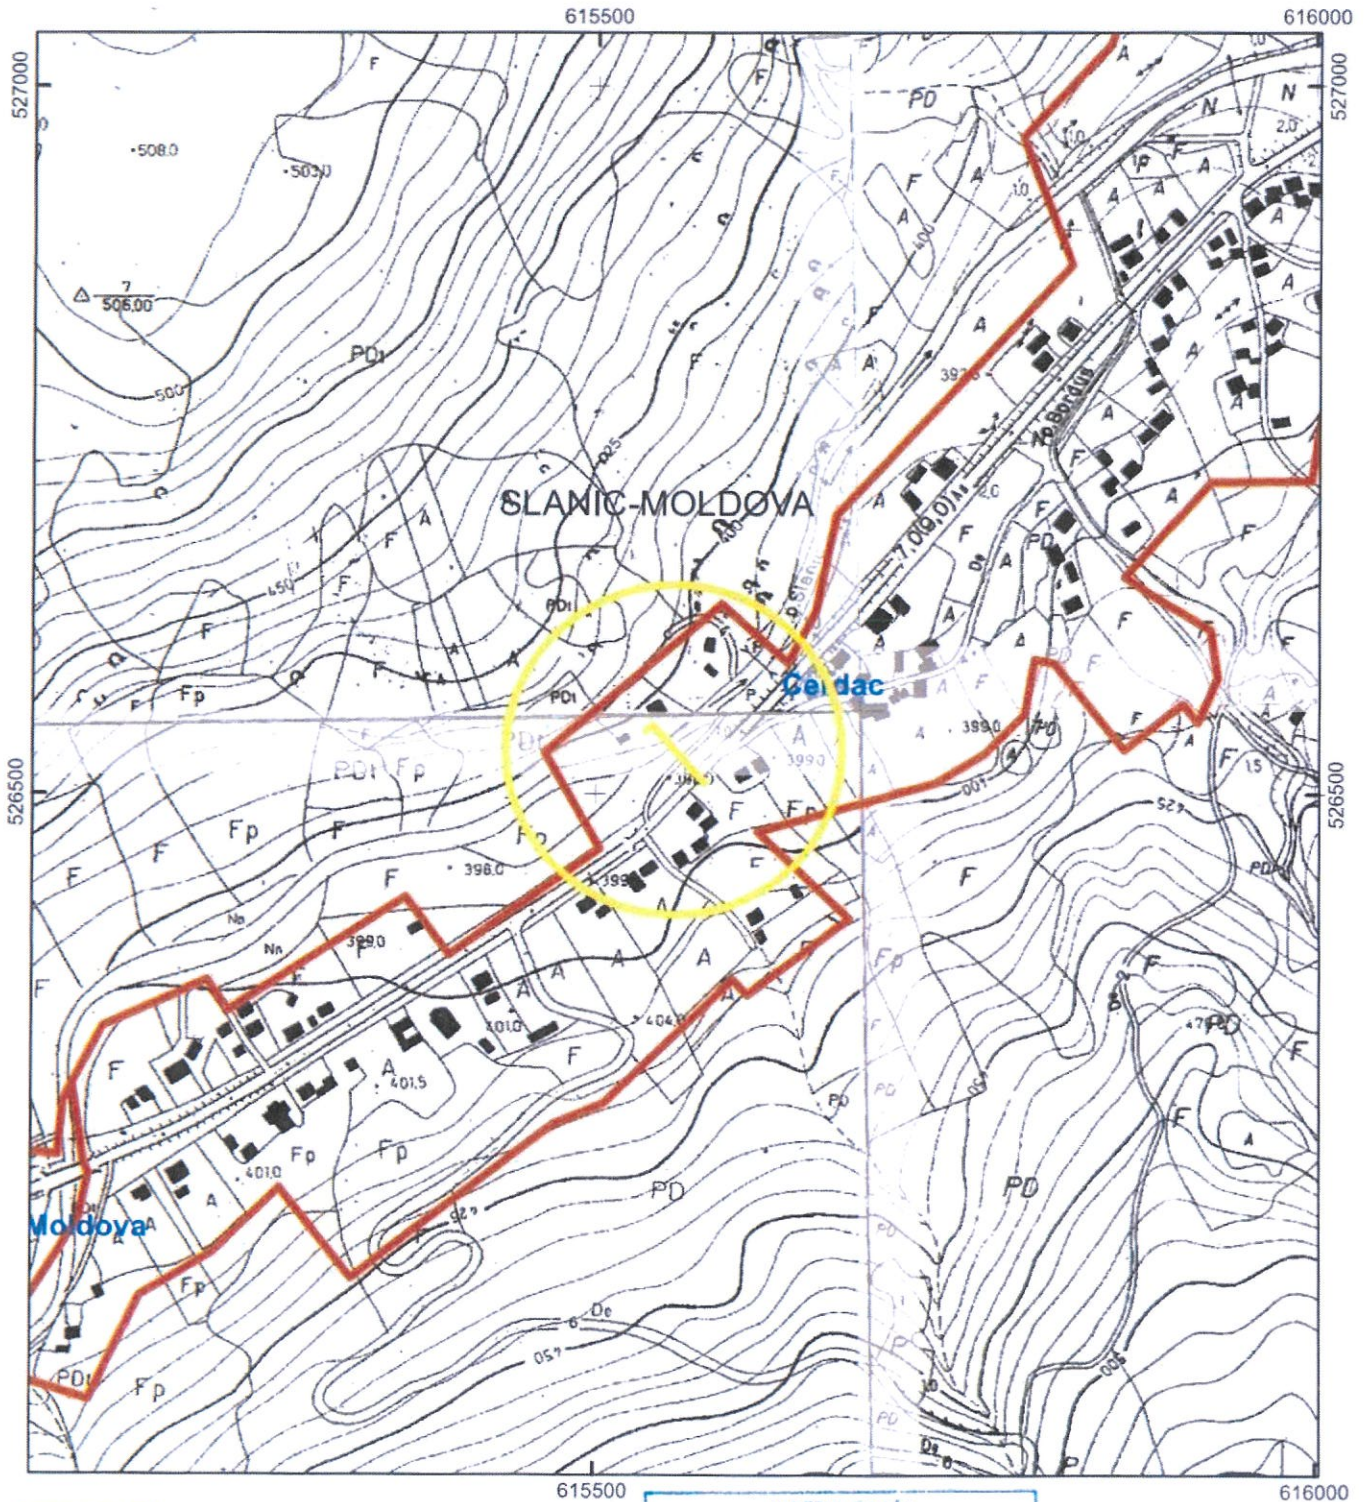

Amplasament studiat, UAT Slănic Moldova



Limita intravilan



Delimitare UAT

Nr. inreg. 32938, 2.25.10, an. 2023
Copie conformă cu ex. din arhiva OCPI Bacău
eliberată la data de 30.10.2023
Tariful 40 lei, cu chitanța nr. OP/19584
Referință Podaru Daniel

Daniel
Podaru

Location OCPI Bacău/
daniel.podaru@ancpu.ro
Date: 2023.10.25 13:57:24
+03'00'

JUDEȚUL BACĂU
PRIMĂRIA ORĂȘULUI
SLANIC-MOLDOVA

ANEXĂ
LA
CERTIFICATUL DE URBANISM
Nr. 10/05.12.2023

Arhitect șef
[Signature]

AVIZ TEHNIC DE RACORDARE
la sistemul de distribuție a gazelor naturale
Nr 212957534/ din data 8 mai 2023

DELGAZ GRID SA
Pandurilor 42
540054 Tirgu Mures

în temeiul Ord. ANRE 178/2020


1. Ca urmare a Cererii de racordare nr. **212828386** din data de **1/26/2021**, vă comunicăm avizul tehnic de racordare la sistemul de distribuție a gazelor naturale pentru:

- alimentarea cu gaze naturale a locului de consum, din strada 1 MAI nr.: 17, localitatea SLANIC MOLDOVA(BC) , județ Bacău, cod loc de consum 5003909043

Solicitant: Tudorel Bernad

- debit solicitat: 6,00 m3/h

- debit aprobat: 5,00 m3/h

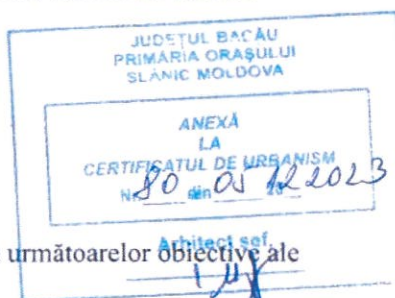

2. Soluția tehnică de racordare impune realizarea următoarelor obiective ale sistemului de distribuție a gazelor naturale:

a) racord (bransament) de gaze naturale nou, tip material Polietilena, diametru 32,00 mm, lungime 3,00 m, debit gaze naturale 6,00 m3/h, racordat în conducta de distribuție propusă prin avizul tehnic de principiu emis.

b) PRM cu următoarele caracteristici :

- debit gaze naturale **5,00 m3/h**

- tip regulator **10 m3/h - 1 BC**

- tip contor **G4** cu capacitatea maxima de **6 m3/h**, dotat cu dispozitiv de corecție

-contorul se va monta pe suport rigid, conform recomandărilor producătorului

- distanța dintre axele racordurilor contorului va fi de 110 mm și diametrul racordurilor este 11/4"

- montare racord gaze naturale în domeniu **Public**;

- presiunea minimă/maximă aval și amonte a gazelor naturale 0,025/0,03-0,8/2,00 bar

3. Prezentul aviz tehnic de racordare este însoțit de schița cu soluția tehnică de alimentare cu gaze naturale.

4. Valabilitatea prezentului aviz încetează:

a) la emiterea unui nou aviz tehnic de racordare;

b) la cererea clientului final, în urma depunerii unei solicitări pentru dezafectarea racordului și/sau a SRM/SR/SM/PRM/PR/PM;

Președintele Consiliului de
Administrație
Volker Raffel

Directorii Generali
Cristian Secoșan DG
Mihaela Loredana Cazacu (adj.)
Anca Liana Evoiu (adj.)
Petre Stoian (adj.)

Sediul Central: Târgu Mureș
CUI: 10976687
Atribut fiscal: RO
J26/326/08.06.2000
Banca BRD Târgu Mureș
IBAN:
RO11BRDE270SV27540412
Capital Social Subscris și Vărs
773.257.777,5 RON

c) la încetarea valabilității acordurilor/autorizațiilor și/sau a aprobărilor legale în baza cărora a fost emis avizul tehnic de racordare pentru orice temei, dispusă de instanțele de contencios administrativ prin hotărâre judecătorească definitivă.

d) la clasarea cererii de racordare.

5. Prezentul aviz tehnic de racordare prezintă condițiile tehnice de racordare și stă la baza întocmirii documentațiilor tehnice/proiectelor tehnice aferente extinderii și/sau redimensionării obiectivului/conductei de distribuție a gazelor naturale, racordului și/sau a stației de reglare-măsurare/stației de reglare/stației de măsurare/postului de reglare-măsurare/postului de reglare/postului de măsurare, precum și/sau a instalației de utilizare a gazelor naturale, aferente locului de consum.

6. Prezentul aviz tehnic de racordare nu prezintă informații tehnice referitoare la tipul materialului, diametru, lungime sau la pozarea/montarea subterană/supraterană a instalației de utilizare a gazelor naturale necesare proiectării și execuției acesteia.

7. Punerea în funcțiune a racordului și SRM/SR/SM/PRM/PR/PM se realizează în termen de maximum 90 de zile de la obținerea autorizației de construire sau a acordului/autorizației administratorului drumului, în conformitate cu prevederile art. 138 alin. (1) lit. d¹) și cele ale art. 151 alin. (1) din Lege.

8. Punerea în funcțiune a extinderii și/sau redimensionării obiectivului/conductei de distribuție a gazelor naturale necesare racordării la sistemul de distribuție a gazelor naturale, atât a unui viitor client casnic cât și a unui client final noncasnic în cazul căruia instalația de extindere și branșare are o lungime de până la 2500 m, se realizează în termen de maximum 90 de zile de la obținerea autorizației de construire necesară realizării obiectivului/conductei, în conformitate cu prevederile la art. 148 alin. (3) și ale art. 151 alin. (1) din Lege.



Director Departament
Suport Operațional Gaz
Radu Perșa


Întocmit,
Mihaela Rusu



Schița cu soluția tehnică de racordare la sistemul de distribuție a gazelor naturale

Anexa la avizul tehnic de racordare nr./data.....

1. Solicitant: **BERNAD TUDOREL – 0745 146 553**
2. Amplasament al racordului și/sau stației de reglare-măsurare/stației de reglare/stației de măsurare/postului de reglare-măsurare/postului de reglare/postului de măsurare (adresa completă):
STR. 1 MAI, Nr. 17, LOC. SLANIC MOLDOVA, JUD. BACAU
V 3. Debit de gaz solicitat: **6 mc/h**

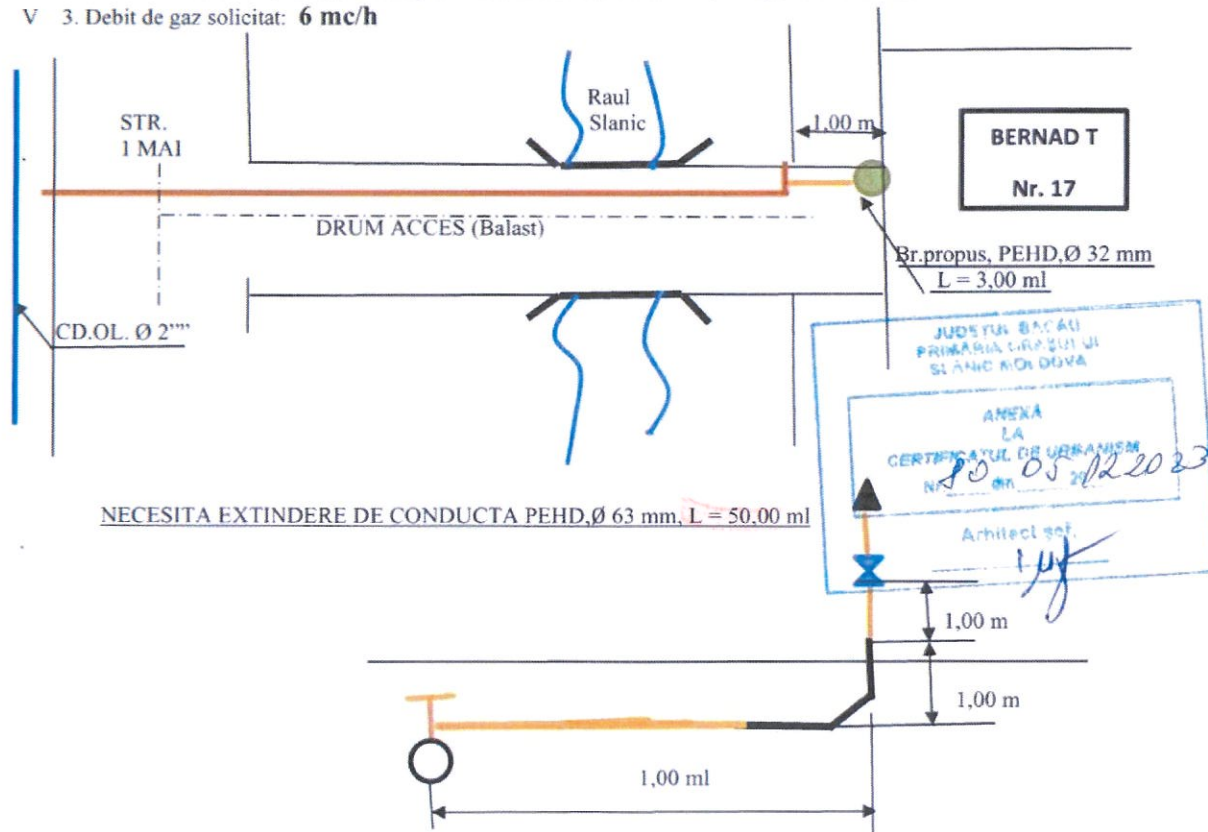

LEGENDA

- conducta existentă: material OL; diametru 2", regim de presiune **redusa**; pozată pe str. 1 MAI
— conducta proiectată: material PEHD; diametru, 63 mm; lungime 50,00 m; regim de presiune **redusa**; pozată pe str. 1 MAI
— conducta proiectată: material.....; diametru.....; lungime.....; regim de presiune.....; pozată pe str.....
— bransament proiectat: material PEHD diametru, 32 mm; lungime 3,00 m; regim de presiune **redusa**; pozat pe str. 1 MAI

- PRM/ SRM existent **proiecat**: regim de presiune **redusa**; capacitate 10 mc/h; numar de apartamente.....
• presiune minima in pct. de cuplare/racordare **0,8 bari**
• domeniu de pozare al conductei proiectate (public/privat) **public**
• tub de protecție: diametru.; lungime
• subtraversare cu foraj :lungime.....

Echipa Acces la Rețea, **BACAU** Instalator autorizat, angajat al Delgaz Grid SA ACONSTANTINEI V.
Tip autorizație instalator: **EGIU EGD**, Nr. legitimație: **415162637 - 512162949**
Data: 04.02.2021

Semnătura:

**AVIZ TEHNIC DE PRINCIPIU
pentru racordarea la sistemul de distribuție a
gazelor naturale****Nr. 212851519/ 10.02.2021****Delgaz Grid S.A.**Dep. Suport Operațional Gaz
Pandurilor 42
540554 Târgu Mureș
www.delgaz-grid.ro

1. Ca urmare a cererii/ cererilor de racordare, vă comunicăm avizul tehnic de principiu pentru racordarea la sistemul de distribuție a gazelor naturale pentru:


☐ alimentarea cu gaze naturale a locului de consum din
str. **1 Mai**, nr. **17**, localitatea **Slănic Moldova**, județul **Iași**;

Solicitant: Bernad Tudorel,

2. Soluția tehnică de racordare impune realizarea următoarelor obiective ale sistemului de distribuție a gazelor naturale:

a) extinderea conductei de distribuție a gazelor naturale existentă în localitatea **Slănic Moldova**, strada **1 Mai**, județul **Iași**, tip material **OL**, diametrul **2" mm**, regim de presiune **redușă** cu conducta de distribuție pozată pe strada **1 Mai**, după cum urmează:

- tip material **PE100 SDR11**, diametrul **63 mm**, în lungime de **50 m**;

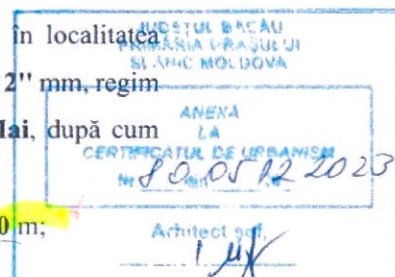

b) racord de gaze naturale, conform Avizului tehnic de racordare.*

**Avizul tehnic de racordare se va transmite în momentul în care vor fi îndeplinite condițiile pentru demararea lucrărilor, conform precizărilor de la pct. 6.*

3. Prezentul aviz tehnic de principiu prezintă condițiile tehnice de racordare și stă la baza întocmirii documentațiilor tehnice/proiectelor tehnice aferente extinderii și/sau redimensionării obiectivului/conductei de distribuție a gazelor naturale, racordului și/sau a stației de reglare-măsurare/stației de reglare/stației de măsurare/postului de reglare-măsurare/postului de reglare/postului de măsurare.

4. În situația în care, după emiterea Avizului tehnic de principiu, solicitantul își retrace cererea de racordare, OSD are dreptul de a solicita și primi din partea solicitantului contravaloarea activităților efectuate de acesta după momentul emiterii Avizului tehnic de principiu.

1

DEGR G P29-F2, Ed.1

Președintele Consiliului de Adm
Manfred Paasch
Director General
Ferenc Csulak (Director General)
Mihaela Loredana Cazacu (Adj.)
Anca Liana Evoie (Adj.)
Petre Stoian (Adj.)
Sediul Central: Târgu Mureș
CUI: 10976687
Atribut fiscal: RO
J26/326/08.06.2000
Banca BRD Târgu Mureș
IBAN: RO11BRDE270SV275404
Capital Social Subscris și Vărsat:
773.257.777,5 RON

5. Punerea în funcțiune a extinderii și/sau redimensionării obiectivului/conductei de distribuție a gazelor naturale necesare racordării la sistemul de distribuție a gazelor naturale, atât a unui viitor client casnic cât și a unui client final noncasnic în cazul căruia instalația de extindere și branșare are o lungime de până la 2500 m, se realizează în termen de maximum 90 de zile de la obținerea autorizației de construire necesară realizării obiectivului/conductei, în conformitate cu prevederile la art. 148 alin. (3) și ale art. 151 alin. (1) din Lege.


6. Lucrările de investiții necesare realizării obiectivelor prevăzute la punctul 2 din prezentul Aviz tehnic de principiu, ar putea fi demarate în anul 2022, condiționat de îndeplinirea condițiilor din *Procedura privind modalitatea de eşalonare a lucrărilor de investiții, necesare realizării atât a obiectivelor/conductelor părți componente ale SD la care urmează să fie realizată racordarea, cât și a racordului, OSD* urmând a reveni cu o informare asupra acestui aspect.

Cu respect,



Radu Perșa
Director Departament Suport Operațional Gaz

Întocmit,
Mihaela Rusu
Specialist Acces la Rețea Gaz

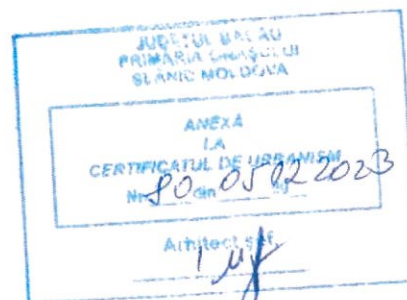

MEMORIU JUSTIFICATIV

I. OBIECTUL LUCRĂRII : Extindere conducta și racord gaze naturale, presiune redusă-loc. Slanic Moldova, str. 1 Mai, nr. 17, jud. Bacău

II. DATE GENERALE :

Beneficiar : DELGAZ GRID S.A.

Proiectant : DELGAZ GRID S.A.

Solicitant: Tudorel Bernad

Baza de proiectare :

- Aviz Tehnic de Principiu nr. 212851519 din 10.02.2021 și Solutia Tehnica;
- Aviz Tehnic de Racordare nr. 212957534 din 08.05.2023 și Solutia Tehnica;
- Date din literatura de specialitate;
- Date culese pe teren de către proiectant.

III. SITUAȚIA EXISTENTĂ :

- Nu există conducta și racord de gaze naturale care să alimenteze nr. imobil 17, str. 1 Mai, loc. Slanic Moldova, jud. Bacău.

IV. SITUAȚIA PROPUȘĂ

Pe strada 1 Mai, loc. Slanic Moldova există conducta de gaze naturale, presiune redusă, din OL Ø 2"- pozată subteran. Este necesară extinderea rețelei existente pe strada 1 Mai, loc. Slanic Moldova, cu o conducta de gaze naturale, presiune redusă, din PE100 SDR11 DN 63mm în lungime de 73m și realizarea 1 buc. bransament din PE100 SDR11 DN 32mm + post reglare măsurare gaze naturale.

Conducta și bransamentul de gaze naturale, presiune redusă, din PE vor fi pozate în domeniul public.

Subtraversarea DN12B și a raului Slanic se va face prin foraj+tub de protecție.

În zona cuplării conductei proiectate în conducta existentă, se va monta o vană de secționare.

Cond. și racordul de gaze naturale vor fi pozate subteran până la limita de proprietate a imobilului. La capatul bransamentelor se va monta un robinet cu bilă 1" și o firidă post reglare-măsurare.

Suprafața ocupată în plan orizontal este de 30 mp.

Pe parcursul execuției lucrărilor, executantul va cere asistență tehnică din partea proiectantului, precum și din partea detinatorilor de utilități din zonă.



Telefon : 0749282250

Email: lucian-emanuel.baciu@delgaz-grid.ro

PROIECTANT,
Baciu Lucian Emanuel

PLAN DE INCADRARE IN ZONA
SCARA 1 : 5000



ZONA STUDIATA



BACIU LUCIAN EMANUEL

INSTALATOR AUTORIZAT GAZE NATURALE

TIP: PGD



Legitimatie Nr. 205190012

Perioada de valabilitate: 27.05.2024 - 26.05.2029

V.A.P.	Ing.			
VERIFICATOR	NUME	SEMNTURA	CERINTA	REFERAT DE VERIFICARE, NR SI DATA
 Delgaz Grid S.A. B-dul. Pandurilor, nr. 42, 540544, Targu Mures www.delgaz-grid.ro				Titlu proiect: Extindere conducta si racord gaze naturale, presiune redusa - Loc. Slanic Moldova, Str. 1 Mai, Nr. 17, Jud. Bacau COD SAP: 1931.231194
SPECIFICATIE	NUME	SEMNTURA	Scara: 1:5000	TITULARUL INVESTITIEI: DELGAZ GRID S.A.
SEF PROIECT	Ing. Corau M.			Faza D.T.A.C.
PROIECTAT	Ing. Baci L. E.		Data: 2025	Titlu plansa: Plan de situatie
DESENAT	Ing. Baci L. E.			Plansa nr. G0

Izometrie extindere


Racord gaze naturale PE100, Dn 32mm,
SDR11, Ltot= 3,0m (1,0m Oriz.+ 2 m Vert.)
+ Post reglare masurare

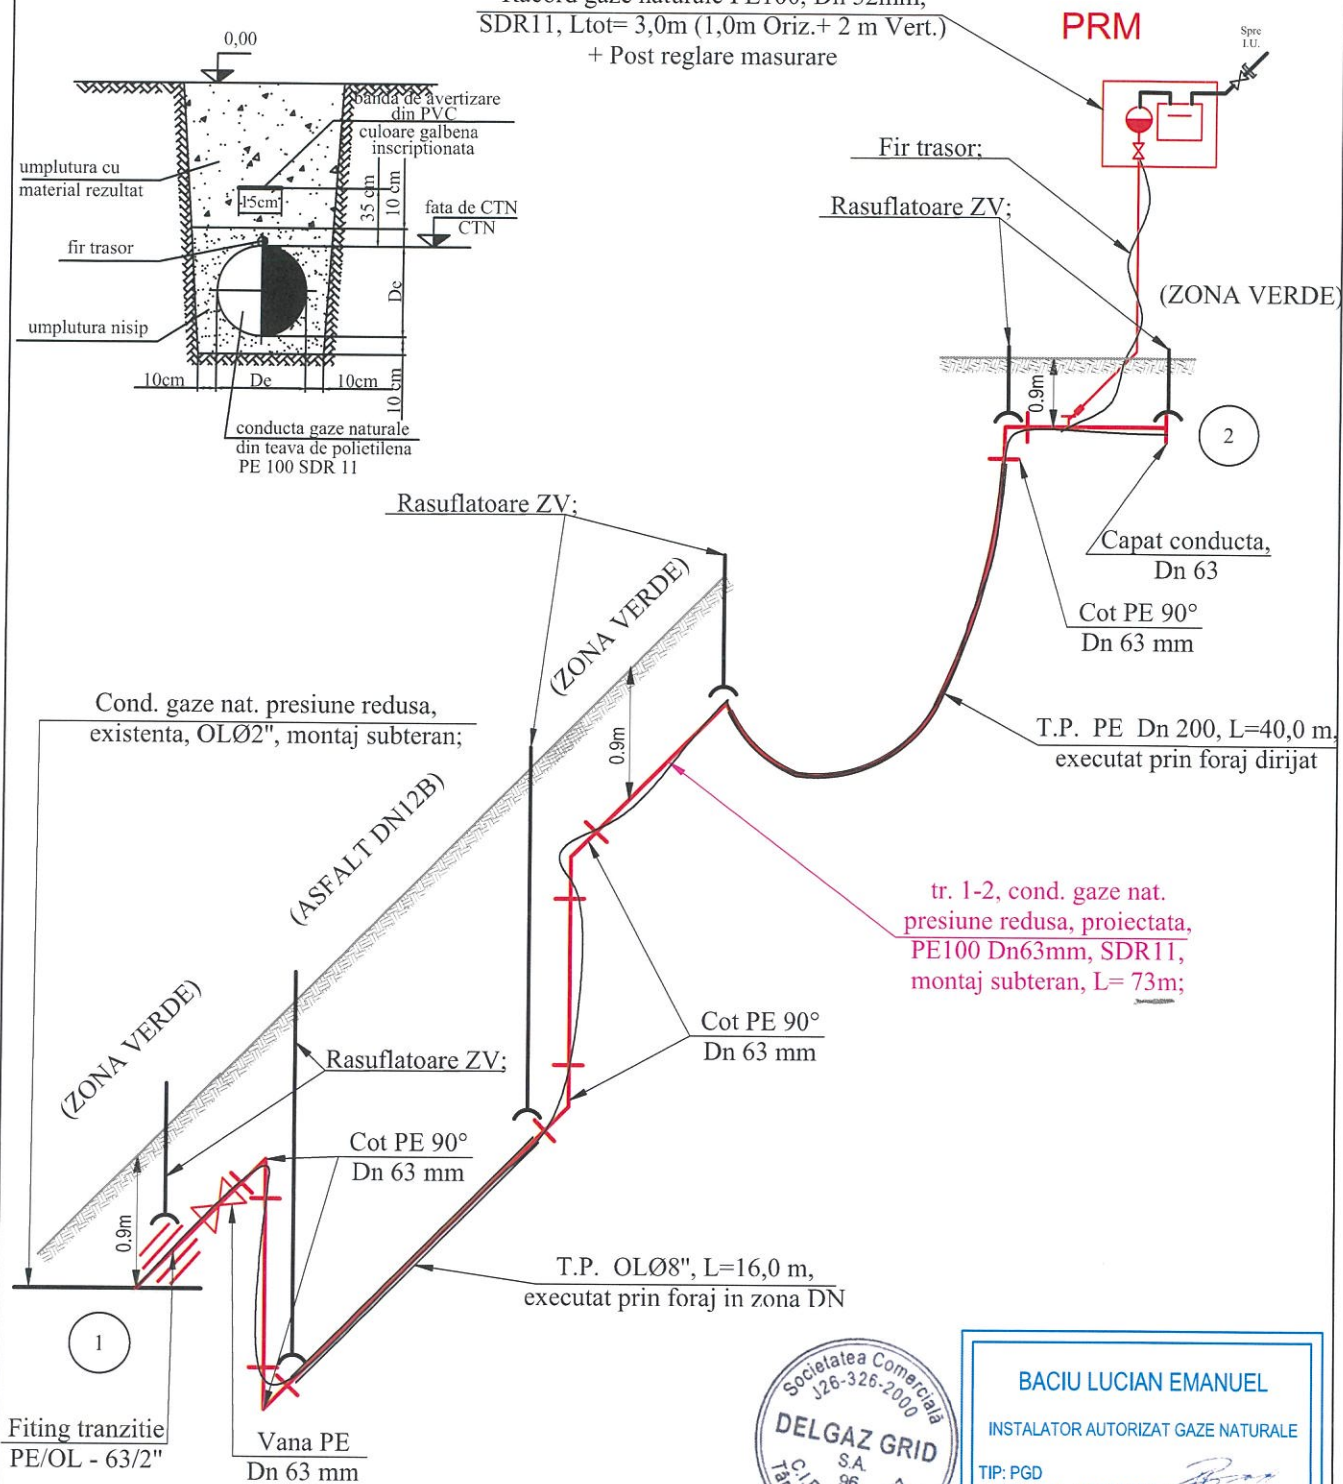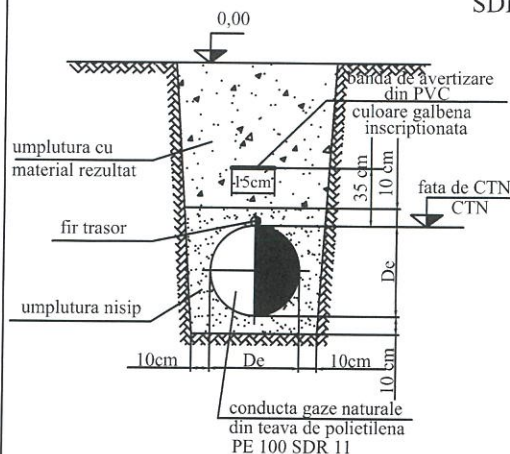

BACIU LUCIAN EMANUEL
INSTALATOR AUTORIZAT GAZE NATURALE
TIP: PGD
Legitimatie Nr. 205190012
Perioada de valabilitate: 27.05.2024 - 26.05.2029

V.A.P.	Ing.			
VERIFICATOR	NUME	SEMNATURA	CERINTA	REFERAT DE VERIFICARE, NR SI DATA
DELGAZ grid Delgaz Grid S.A. B-dul. Pandurilor, nr. 42, 540544, Targu Mures www.delgaz-grid.ro				Titlu proiect: Extindere conducta si racord gaze naturale, presiune redusa - Loc. Slanic Moldova, Str. 1 Mai, Nr. 17, Jud. Bacau COD SAP: 1931.231194
SPECIFICATIE	NUME	SEMNATURA	Scara:	TITULARUL INVESTITIEI:
SEF PROIECT	Ing. Corau M.		-	DELGAZ GRID S.A.
PROIECTAT	Ing. Baciu L. E.		Data:	Titlu plansa: Schema izometrica
DESENAT	Ing. Baciu L. E.		2025	Plansa nr. G2

DISTANTELE DE SIGURANTA INTRE CONDUCTELE (CONDUCTELE DE DISTRIBUTIE/RACORDURILE/INSTALATII DE UTILIZARE) SUBTERANE DE GAZE NATURALE SI DIFERITE CONSTRUCTII SAU INSTALATII

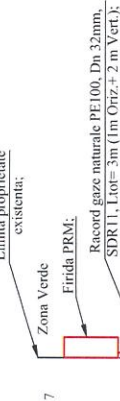

RAUL SLANIC



INSTALATOR AUTORIZAT GAZE NATURALE

[illegible]