



S.C. CHISCOP TOP-CAD S.R.L. BACAU

Certificat de autorizare Seria RO-B-J Nr. 1928/10.11.2022

ING. CHISCOP CRISTINEL CONSTANTIN

Certificat de autorizare Seria RO-BC-F Nr. 0023/04.10.2010


PLAN DE SITUATIE **(PENTRU PRIMARIE)**

Amplasament:

**Intravilan, Oras Slanic Moldova, str. Aleea Cerbului, nr.2,
jud. Bacău**

Beneficiari:

HOHA LILIANA si HOHA IOAN

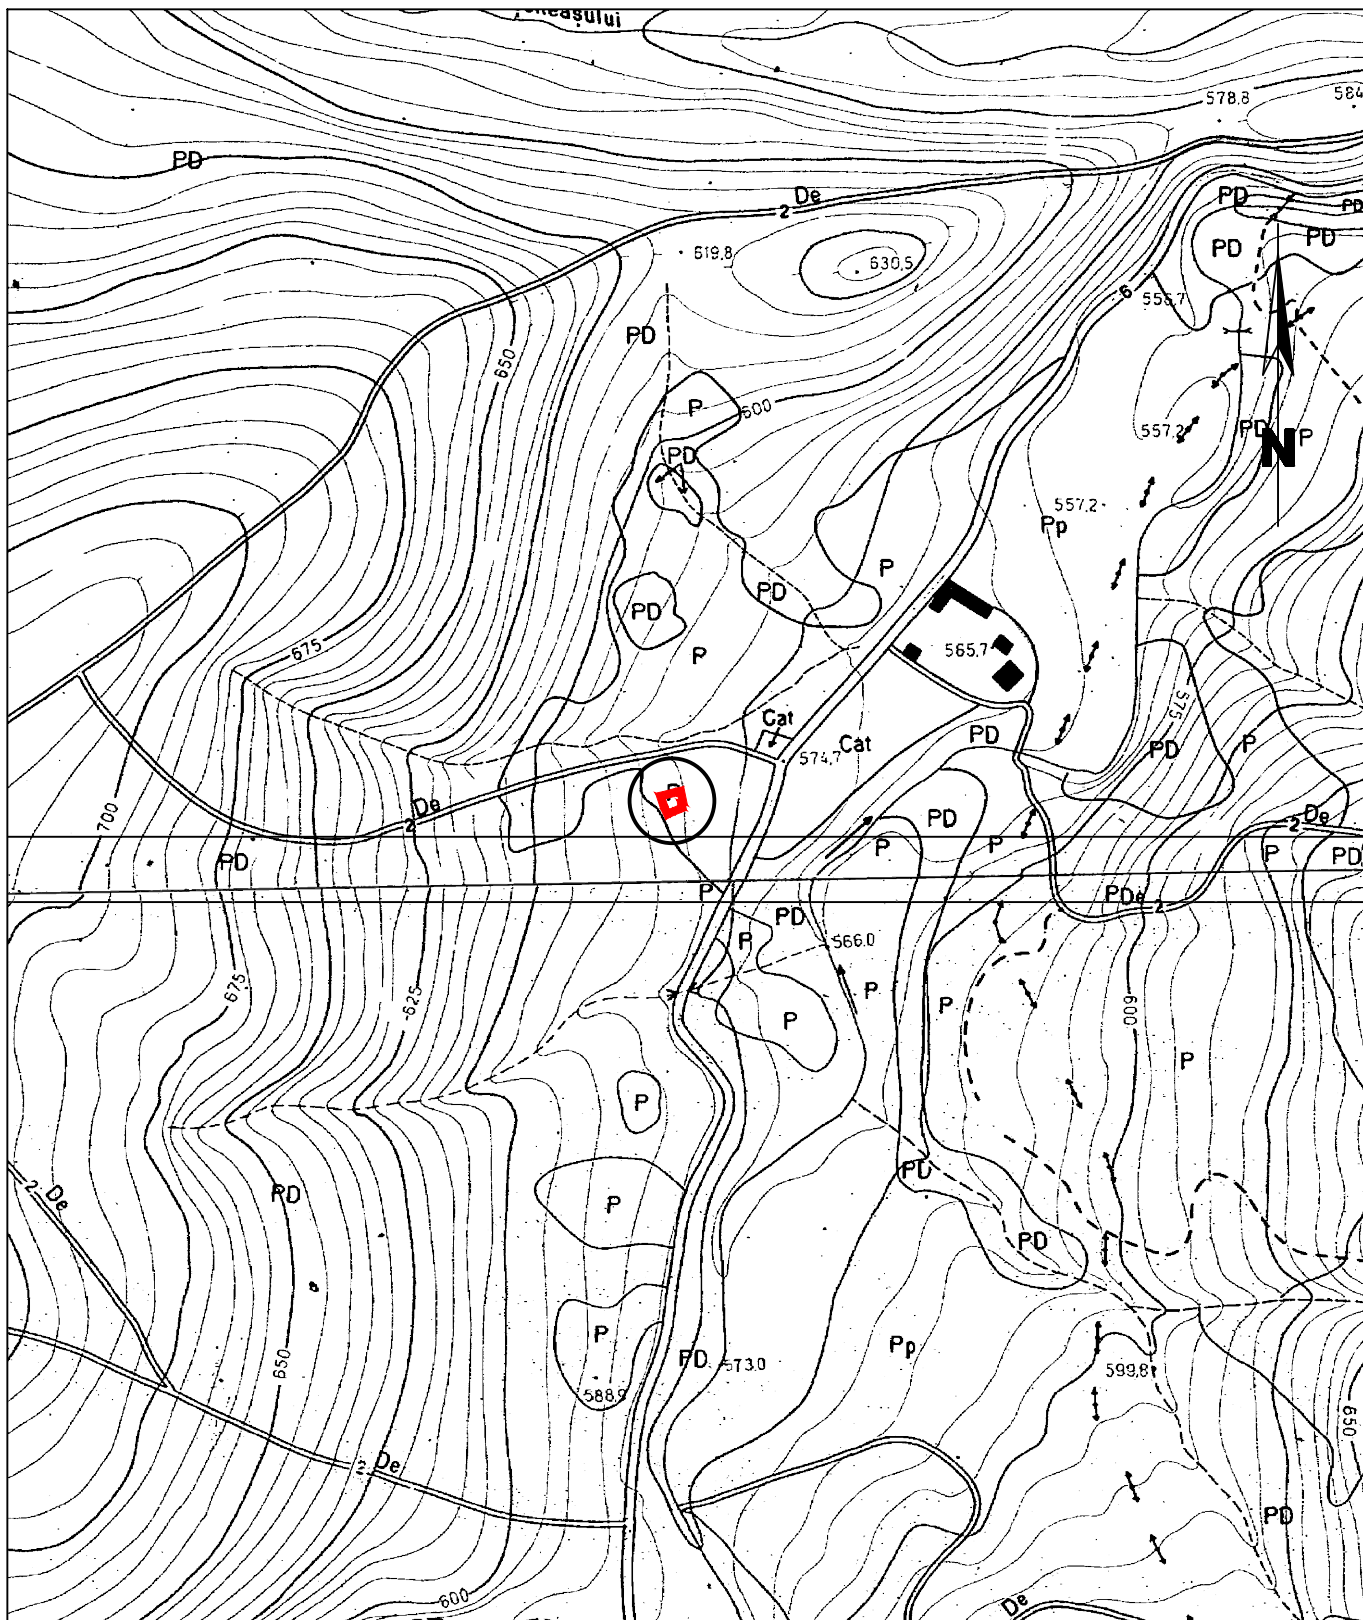


TRAPEZ: L - 35 - 65 - B - d - 3 - II

LEGENDĂ:

Conturul imobilului cu suprafata de 150 mp

	S.C. CHISCOP TOP-CAD S.R.L. BACAU		Denumire: Plan de Situatie pentru Primarie Amplasament: Intravilan, Oras Slanic Moldova, str. Alea Cerbului, nr.2, jud. Bacău Beneficiari: HOHA LILIANA si HOHA IOAN
	Certificat de autorizare Seria RO-B-J Nr. 1928/10.11.2022 ING. CHISCOP CRISTINEL CONSTANTIN Certificat de autorizare Seria RO-BC-F Nr. 0023/04.10.2010		
Proiect. asist.	Chiscop Constantin Cristinel		PLAN DE INCADRARE IN ZONA
Director	Chiscop Constantin Cristinel		
Scara		Data:	Format: A4
1:5000		01.2025	

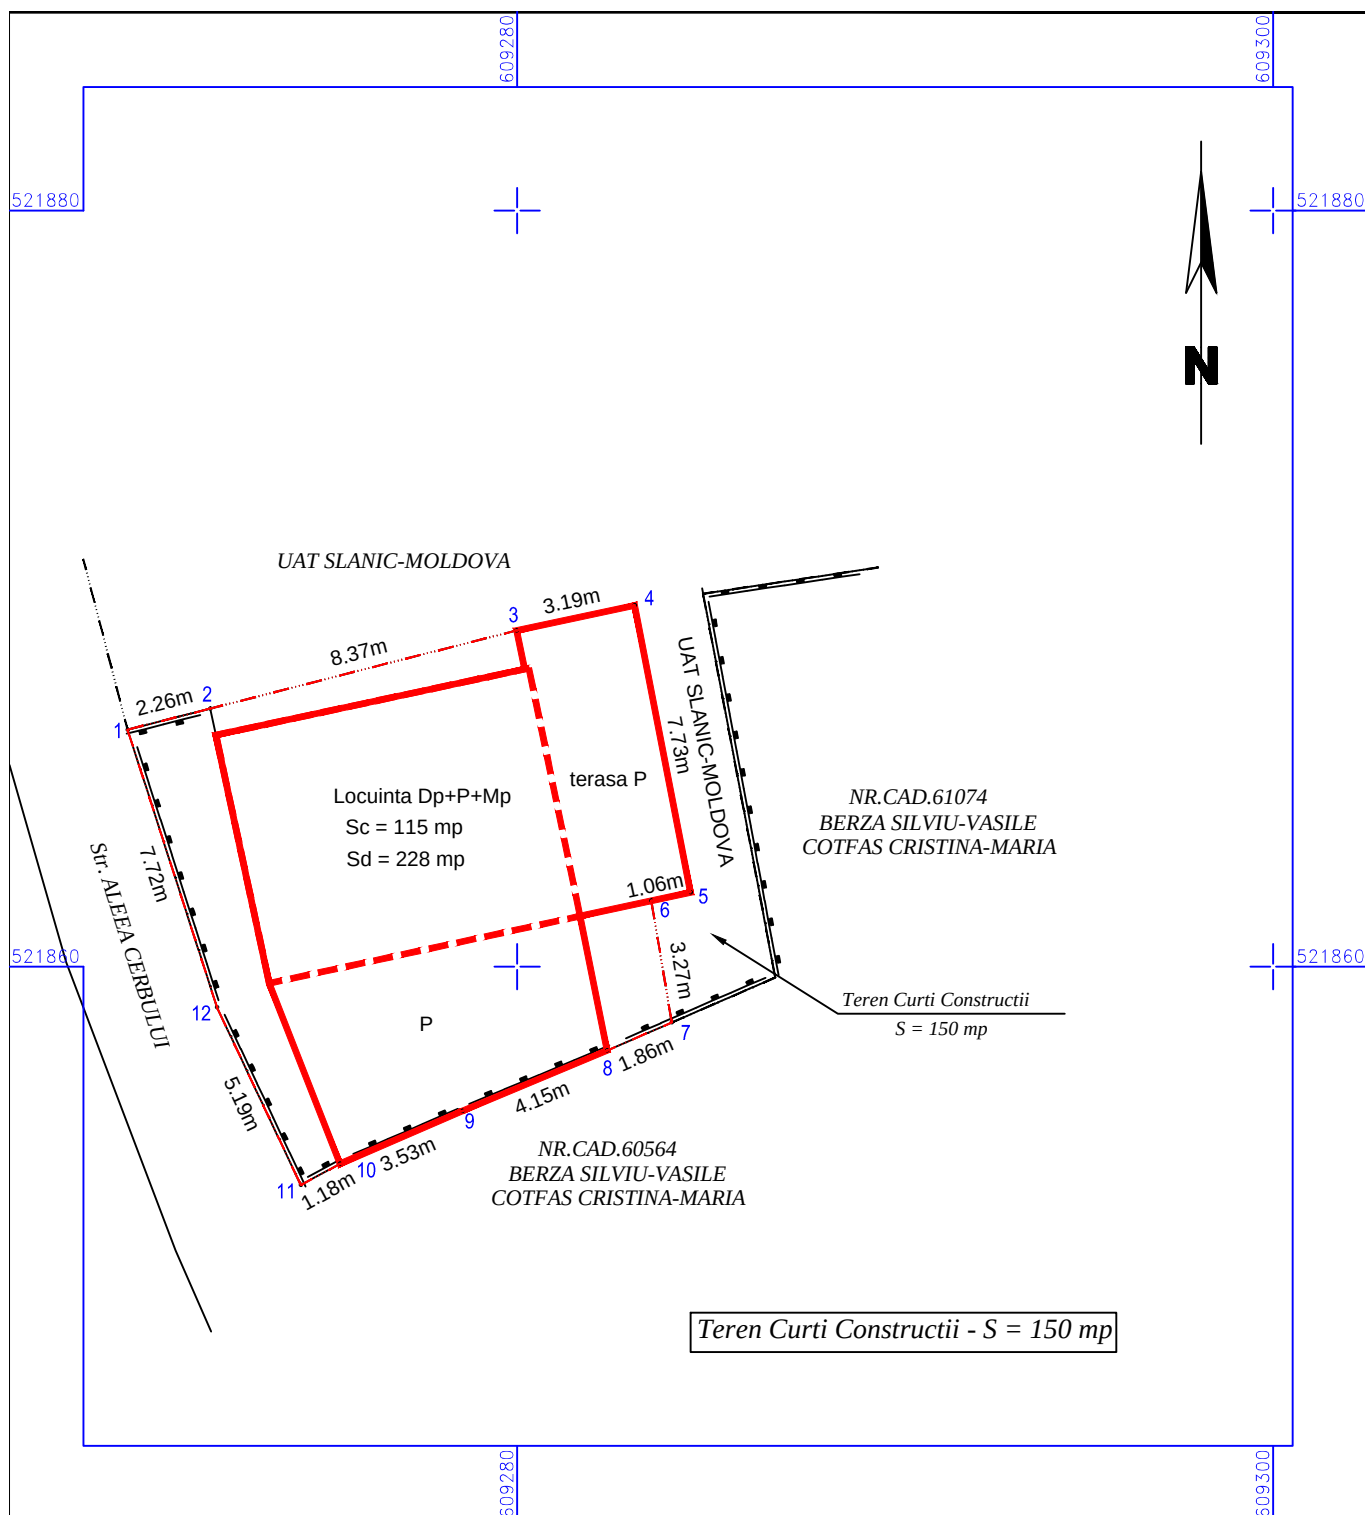

LEGENDĂ:

Conturul imobilului cu suprafata de 150 mp

Sistem de proiectie (X, Y)- STEREO'70

	S.C. CHISCOP TOP-CAD S.R.L. BACAU Certificat de autorizare Seria RO-B-J Nr. 1928/10.11.2022 ING. CHISCOP CRISTINEL CONSTANTIN Certificat de autorizare Seria RO-BC-F Nr. 0023/04.10.2010		Denumire: Plan de Situatii pentru Primarie Amplasament: Intravilan, Oras Slanic Moldova, str. Aleea Cerbului, nr.2, jud. Bacău Beneficiari: HOHA LILIANA si HOHA IOAN
Proiect. asist.	Chiscop Constantin Cristinel		
Director	Chiscop Constantin Cristinel	Scara 1:200	PLAN DE SITUATIE PENTRU PRIMARIE Format: A4