


611000

- $1Dr(drum) = 135\text{ mp}$, $Strada\ Dobru - L = 15\text{ m}$

Calculul analitic al suprafeței imobilului

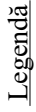

- NC 60752

523740

~~523740~~

Strada Dobru
1DR

15,85

①

14


NC 63298

ANEXA NR. 1 - SEGMENT
STR. DOBRU

52620

523720

Sunt de acord cu suprafata, limitele și vecinătățile din prezenta schiță

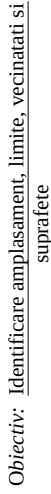611000

Adresa: Str. Al. Cel Bun nr. 14, Piatra Neamț
Tel.: 0333 404 962 Fax: 033 404 963
Mob: 0723 397 376
www.silvocat.ro; office@silvocat.ro

Plansa
nr. 1

Amplasament: Intravilan Slănic Moldova, strada Dobru,
oraș Slănic Moldova, județul Bacău
Beneficiar: UAT SLĂNIC MOLDOVA

PLAN DE SITUATIE
Sistem de proiectie - Stereo - 70°

Obs.

ANEXA NR.3 - SEGMENT LEGATURA
STR. PALTINIȘ - DN12B



Legendă

- Suprafața studiată
- Margine drum
- Ax drum
- Limită imobil conform bazei de date OCPI
- Zid de sprijn
- Taluz
- Pod beton

Calculul analitic al suprafeței imobilului

Nr. Pct.	Coordonate pct.de contur		Lungimi laturi D(i,i+1)
	X [m]	Y [m]	
100	525776.477	613400.607	0.222
101	525776.422	613400.392	26.974
102	525770.269	613374.129	13.793
103	525764.292	613386.560	2.354
104	525762.230	613387.695	1.554
795	525762.409	613389.239	7.918
798	525762.974	613397.137	0.747
800	525763.114	613397.871	3.904
801	525765.737	613400.763	8.153
791	525773.890	613400.783	2.593
Suprafața măsurată = 222 mp			

Sunt de acord cu suprafata, limitele și vecinătățile din prezenta schiță

Beneficiar (numele și prenumele/denumirea)	Semnătură beneficiar
ORAȘ SLĂNIC MOLDOVA CUI: 4278442	

Suprafața totală masurată = 222 mp având categoria de folosință:

- 1Dr (drum) = 222 mp, Strada Păltiniș - L= 12 m



Adresa: Str. Al. Cel Bun nr.14, Piatra Neamț
Tel.: 0333 404 962 Fax: 033 404 963
Mob: 0723 397 376
www.silvocad.ro; office@silvocad.ro

Obiectiv: Identificare amplasament, limite, vecinatati si suprafete
Amplasament: Intravilan Slănic Moldova, strada Păltiniș, oraș Slănic Moldova, județul Bacău
Beneficiar: UAT SLĂNIC MOLDOVA

Plansa
nr. 1

Actiunea	Numele	Semnatura
Masurat	Ing. VARTIC Stefan	
Prelucrat		
Redactat	Ing. IOSUB Bianca-Andreea	
Verificat	Ing. HUSARU N. Ioan	
Aprobat		

Scara:
1:200

Data:
Iunie
2025

PLAN DE SITUATIE
Sistem de proiectie - Stereo - 70

Obs.

ANEXA NR. 4 - SEGMENT
STR. STROIU

Calculul analitic al suprafeței imobilului			
Nr. Pct.	Coordonate pct.de contur		Lungimi laturi D(i,i+1)
	X [m]	Y [m]	
601	525963.068	614554.903	25.501
10	525950.687	614532.609	12.260
619	525938.989	614536.278	7.835
594	525940.466	614543.973	10.404
590	525941.527	614554.323	8.812
599	525950.272	614553.236	4.995
600	525955.267	614553.288	7.966
Suprafața măsurată = 325 mp			

Legendă

- Suprafața studiată
- Margine drum
- Ax drum
- Limită imobil conform bazei de date OCPI
- Zid de sprijn
- Taluz
- Pod beton

Sunt de acord cu suprafata, limitele și vecinătățile din prezenta schiță

Beneficiar (numele și prenumele/denumirea)	Semnătură beneficiar
ORAȘ SLĂNIC MOLDOVA CUI: 4278442	

Suprafața totală masurată = 325 mp având categoria de folosință:

- 1Dr (drum) = 325 mp, Strada Stroi - L= 17 m



Adresa: Str. Al. Cel Bun nr.14, Piatra Neamț
Tel.: 0333 404 962 Fax: 033 404 963
Mob: 0723 397 376
www.silvocad.ro; office@silvocad.ro

Obiectiv: Identificare amplasament, limite, vecinatati si suprafete
Amplasament: Intravilan Slănic Moldova, strada Stroi, oraș Slănic Moldova, județul Bacău
Beneficiar: UAT SLĂNIC MOLDOVA

Plansa
nr. 1

Actiunea	Numele	Semnatura
Masurat	Ing. VARTIC Stefan	
Prelucrat		
Redactat	Ing. IOSUB Bianca-Andreea	
Verificat	Ing. HUSARU N. Ioan	
Aprobat		

Scara:
1:200

Data:
Iunie
2025

PLAN DE SITUATIE
Sistem de proiectie - Stereo - 70

Obs.

Sunt de acord cu suprafețele, limitele și vecinătățile din prezenta schiță

Beneficiar (numele și prenumele/denumirea)	Semnătură beneficiar
ORAȘ SLĂNIC MOLDOVA	
CUI: 4278442	

- Legendă
- Suprafața studiată
 - Margine drum
 - Ax drum
 - Limită imobil conform bazei de date OCPI
 - Zid de sprijin
 - Taluz
 - Taluz jos
 - Margine șanț
 - Ax șanț
 - Limită construcție
 - Gard de metal
 - Gard de beton
 - Gard de lemn
 - Rigolă
 - Stâlp beton

Calculul analitic al suprafeței imobilului

Nr. Pct.	Coordonate pct.de contur		Lungimi laturi D(i,i+1)
	X [m]	Y [m]	
106	528034.374	618657.402	5.075
112	528029.335	618656.797	19.409
139	528025.866	618675.893	4.884
148	528025.529	618680.765	23.078
331	528023.126	618703.718	4.007
332	528023.063	618707.725	4.985
333	528023.990	618712.623	26.012
172	528032.440	618737.224	3.019
180	528033.980	618739.821	9.917
181	528037.983	618748.894	14.290
189	528044.149	618761.785	0.279
190	528043.981	618762.008	7.581
191	528047.364	618768.792	5.723
200	528050.189	618773.769	1.057
201	528050.558	618774.759	8.982
202	528055.035	618782.546	3.491
211	528056.454	618785.736	4.379
216	528056.762	618790.104	4.104
223	528058.475	618793.833	4.169
228	528061.481	618796.721	12.334
6	528070.133	618805.512	5.286
7	528073.960	618809.159	6.251
240	528078.436	618813.523	4.938
8	528082.332	618816.556	3.914
9	528085.239	618813.935	23.961
253	528069.552	618795.823	9.556
249	528065.279	618787.276	6.664
209	528061.396	618781.860	17.979
197	528053.897	618765.520	1.397
195	528052.672	618766.192	17.115
10	528045.306	618750.743	15.866
11	528039.109	618736.137	25.168
12	528030.607	618712.449	9.394
13	528029.198	618703.161	18.324
14	528030.552	618684.887	6.786
15	528032.016	618678.260	5.561
272	528037.267	618676.429	0.816
271	528038.083	618676.451	3.148
275	528037.477	618673.362	12.099
103	528035.312	618661.458	4.163
Suprafața măsurată = 1141 mp			

Suprafața totală măsurată = 1141 mp având categoria de folosință:
• 1Dr (drum) = 1141 mp, Strada Speranței - L= 190 m



Adresa: Str. Al. Cel Bun nr.14, Piatra Neamț
Tel.: 0333 404 962 Fax: 033 404 963
Mob: 0723 397 376
www.silvocad.ro; office@silvocad.ro

Obiectiv: Identificare amplasament, limite, suprafețe și vecinătăți
Amplasament: Intravilan Cireșoia, Strada Speranței, oraș Slănic Moldova, județul Bacău
Beneficiar: Oraș Slănic Moldova

Nr. Plasa
1

Actiunea	Numele	Semnatura
Masurat	Ing. VARTIC Stefan	
Prelucrat	CAIA Dorina-Florentina	
Redactat	Ing. TIUBEICA Maria-Simona	
Verificat	Ing. HUSARU N. Ioan	
Aprobat		

Scara:
1:500

Data:
Iunie 2025

PLAN TOPOGRAFIC
Sistem de proiecție - Stereo - 70

Obs.
-


ANEXA NR. 6 - SEGMENT
STR. SONDEI

Legendă

- Suprafața studiată
- Margine drum
- Ax drum
- Limită imobil conform bazei de date OCPI
- Limită intravilan/extravilan
- Gard de lemn
- Gard de metal
- Gard de plasă

Sunt de acord cu suprafata, limitele și vecinătățile din prezenta schiță

Beneficiar (numele și prenumele/denumirea)	Semnătură beneficiar
ORAȘ SLĂNIC MOLDOVA	
CUI: 4278442	

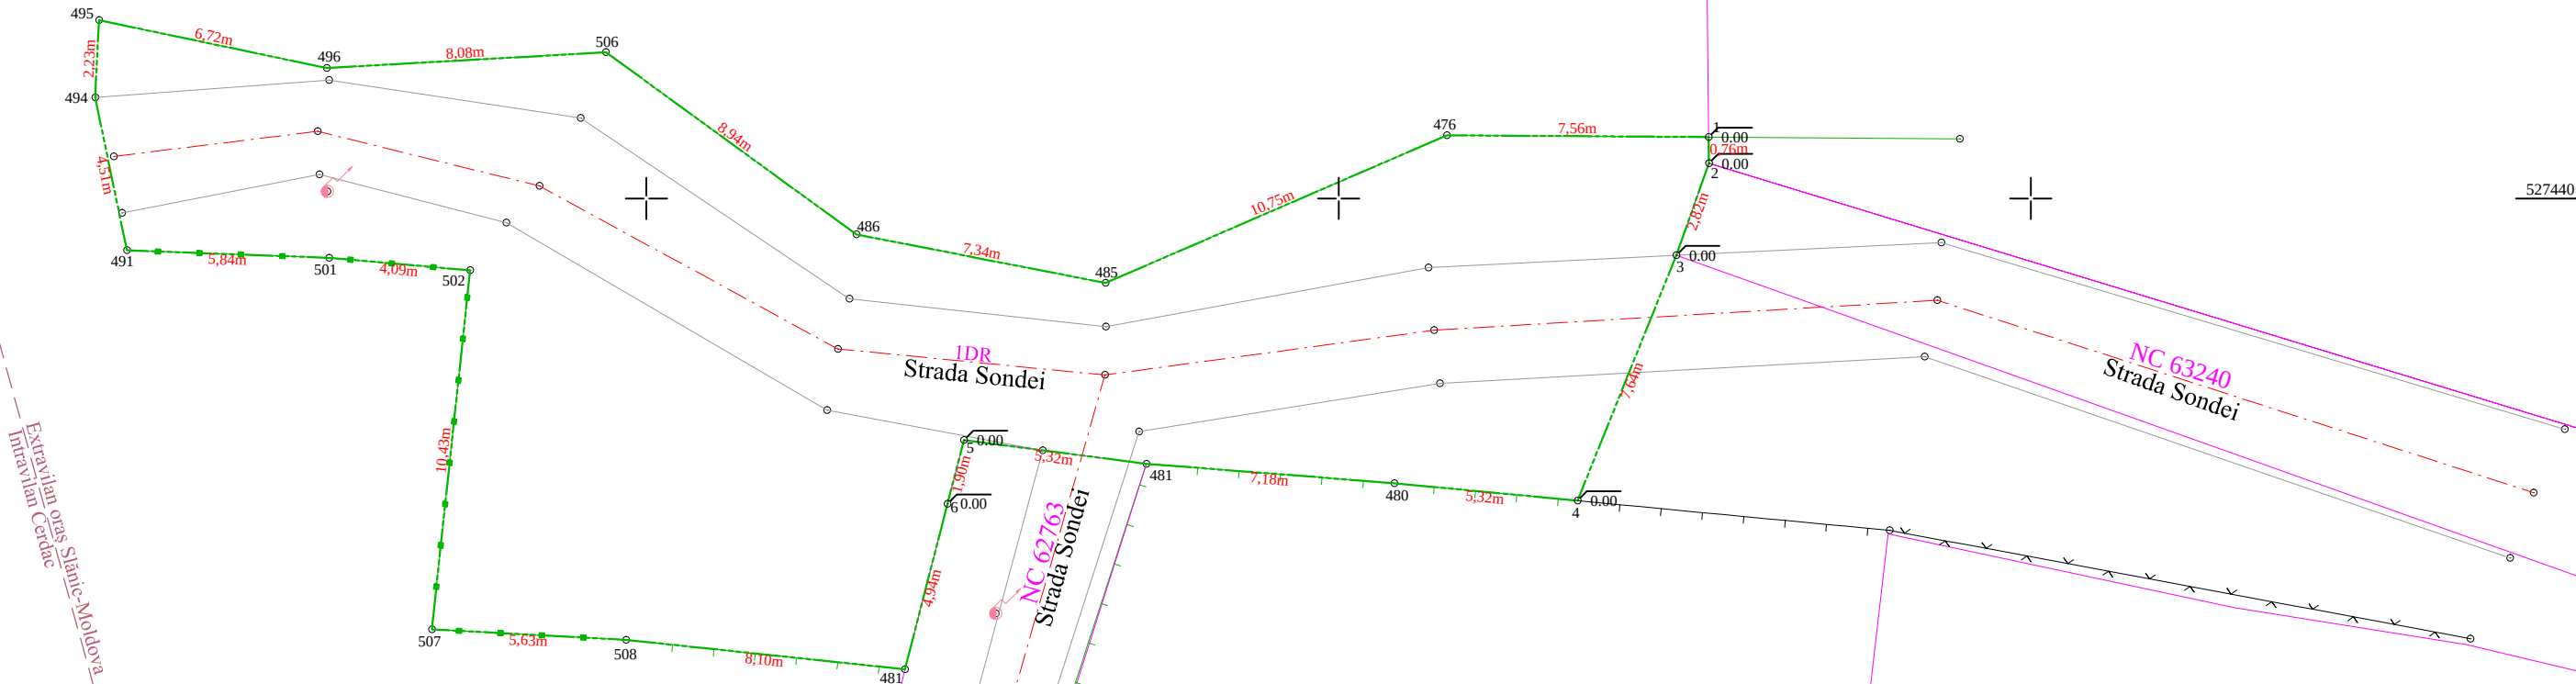

Calculul analitic al suprafeței imobilului

Nr. Pct.	Coordonate pct.de contur		Lungimi laturi D(i,i+1)
	X [m]	Y [m]	
491	527438.500	617284.988	4.510
494	527442.916	617284.072	2.235
495	527445.148	617284.179	6.724
496	527443.767	617290.760	8.082
506	527444.220	617298.829	8.944
486	527438.961	617306.064	7.339
485	527437.558	617313.268	10.746
476	527441.824	617323.131	7.563
1	527441.772	617330.694	0.757
2	527441.016	617330.702	2.822
3	527438.357	617329.756	7.640
4	527431.270	617326.902	5.319
480	527431.775	617321.607	7.185
481	527432.335	617314.444	5.316
5	527433.020	617309.173	1.900
6	527431.180	617308.699	4.936
509	527426.400	617307.468	8.099
508	527427.250	617299.414	5.625
507	527427.554	617293.797	10.427
502	527437.922	617294.907	4.094
501	527438.285	617290.829	5.845
Suprafața măsurată = 430 mp			

Suprafața totală măsurată = 430 mp având categoria de folosin ță:

- 1Dr (drum) = 430 mp, Strada Sondei - L= 48 m



Adresa: Str. Al. Cel Bun nr.14, Piatra Neamț
Tel.: 0333 404 962 Fax: 033 404 963
Mob: 0723 397 376
www.silvocad.ro; office@silvocad.ro

Obiectiv: Identificare amplasament, limite, vecinatati si
suprafete
Amplasament: Intravilan Slănic Moldova, strada Sondei,
oraș Slănic Moldova, județul Bacău
Beneficiar: UAT SLĂNIC MOLDOVA

Plansa
nr. 1

Actiunea	Numele	Semnatura	Scara: 1:200	PLAN DE SITUATIE Sistem de proiectie - Stereo - 70	Obs.			
Masurat	Ing. VARTIC Stefan							
Prelucrat								
Redactat	Ing. IOSUB Bianca-Andreea		Data: Iunie 2025					
Verificat	Ing. HUSARU N. Ioan							
Aprobat								

ANEXA NR.7 - STR. MUNCEL

- Legendă
- Suprafața studiată
 - Margine drum
 - Ax drum
 - Limită imobil conform bazei de date OCPI
 - Zid de sprijin
 - Taluz
 - Taluz jos
 - Margine șanț
 - Ax șanț
 - Limită construcție
 - Gard de metal
 - Gard de beton
 - Gard de lemn
 - Rigolă
 - Stâlp beton

Calculul analitic al suprafeței imobilului			
Nr. Pct.	Coordonate pct.de contur		Lungimi laturi D(i,i+1)
	X [m]	Y [m]	
166	528154.686	618856.478	5.623
18	528149.665	618859.010	10.104
17	528139.647	618857.694	16.247
23	528123.564	618855.390	7.852
24	528115.733	618854.812	8.790
30	528108.113	618859.194	5.170
39	528104.631	618863.016	4.088
44	528102.715	618866.627	7.558
17	528095.388	618864.770	4.830
52	528090.734	618863.480	2.445
724	528088.398	618862.759	3.552
723	528084.890	618862.199	1.828
722	528084.370	618863.951	4.741
721	528079.658	618863.431	2.620
18	528077.198	618862.530	3.297
304	528074.609	618860.488	4.717
305	528070.907	618857.565	6.862
306	528065.640	618853.166	1.320
307	528066.214	618851.977	8.630
413	528058.804	618847.553	0.402
414	528058.925	618847.170	0.860
415	528058.194	618846.717	15.876
405	528047.062	618835.398	0.335
692	528047.011	618835.067	0.923
691	528046.296	618834.483	5.196
683	528042.379	618831.069	0.426
681	528042.368	618830.643	7.883
673	528035.021	618827.786	2.437
672	528032.622	618827.359	3.684
667	528029.347	618829.047	1.203
666	528028.371	618829.750	1.036
665	528027.683	618828.976	3.066
664	528026.830	618826.031	1.078
663	528026.644	618824.969	1.046
662	528026.524	618823.930	3.925
661	528025.884	618820.058	4.269
656	528024.685	618815.961	1.177
655	528025.719	618815.398	1.411
654	528026.925	618814.666	1.385
653	528028.130	618813.984	3.834
657	528029.725	618817.471	6.149
671	528033.398	618822.402	4.322
203	528036.251	618825.648	13.725
198	528049.735	618823.086	5.842
241	528055.440	618824.344	3.422
242	528058.816	618824.901	3.891
243	528062.698	618825.172	2.128
193	528064.789	618824.779	2.425
245	528067.073	618823.965	2.679
183	528069.221	618822.364	8.483
247	528075.318	618816.466	4.288
226	528078.436	618813.523	4.603
248	528082.069	618816.351	15.462
187	528070.135	618826.182	3.263
188	528067.574	618828.204	1.301
189	528066.318	618828.545	6.600
249	528059.733	618828.104	9.747
194	528050.001	618828.649	4.158
212	528046.210	618830.356	1.083
686	528047.136	618830.917	21.116
704	528062.562	618845.337	7.116
705	528068.061	618849.854	6.851
316	528072.389	618855.165	5.346
72	528076.775	618858.221	1.571
308	528078.205	618858.871	1.842
309	528079.980	618859.363	2.546
310	528081.167	618857.111	10.041
56	528090.576	618860.617	6.799
49	528097.249	618861.919	3.789
40	528101.035	618861.781	1.263
35	528102.064	618861.049	6.161
34	528103.263	618855.006	10.539
28	528112.793	618850.505	12.951
19	528124.550	618845.073	11.400
250	528135.250	618849.005	3.185
12	528138.163	618850.294	17.642
Suprafața măsurată = 917 mp			

Suprafața totală măsurată = 917 mp având categoria de folosință:

- 1Dr (drum) = 917 mp, Strada Muncel - L= 180 m

Sunt de acord cu suprafețele, limitele și vecinătățile din prezenta schiță

Beneficiar (numele și prenumele/denumirea)	Semnătură beneficiar
ORAȘ SLĂNIC MOLDOVA	
CUI: 4278442	



Adresa: Str. Al. Cel Bun nr.14, Piatra Neamț
Tel.: 0333 404 962 Fax: 033 404 963
Mob: 0723 397 376
www.silvocad.ro; office@silvocad.ro

Obiectiv: Identificare amplasament, limite, suprafețe și vecinătăți
Amplasament: Intravilan Cireșoia, Strada Muncel, oraș Slănic Moldova, județul Bacău
Beneficiar: Oraș Slănic Moldova

Nr. Plansa
1

Actiunea	Numele	Semnatura
Masurat	Ing. VARTIC Stefan	
Prelucrat	CAIA Dorina-Florentina	
Redactat	Ing. TIUBEICA Maria-Simona	
Verificat	Ing. HUSARU N. Ioan	
Aprobat		

Scara:
1:500


Data:
Iunie 2025

PLAN TOPOGRAFIC
Sistem de proiecție - Stereo - 70

Obs.
-

ANEXA NR. 8 - SEGMENT
STR. MERILOR

Calculul analitic al suprafeței imobilului			
Nr. Pct.	Coordonate pct.de contur		Lungimi laturi D(i,i+1)
	X [m]	Y [m]	
774	528893.370	619714.813	9.052
817	528896.158	619723.425	5.570
820	528897.895	619728.717	3.594
10	528899.602	619731.880	4.485
11	528895.688	619734.070	8.287
40	528889.060	619729.096	8.077
12	528887.732	619721.129	0.959
13	528887.314	619720.266	4.412
14	528886.181	619716.002	1.369
15	528887.549	619715.972	4.584
16	528892.031	619715.010	1.353
Suprafața măsurată = 139 mp			

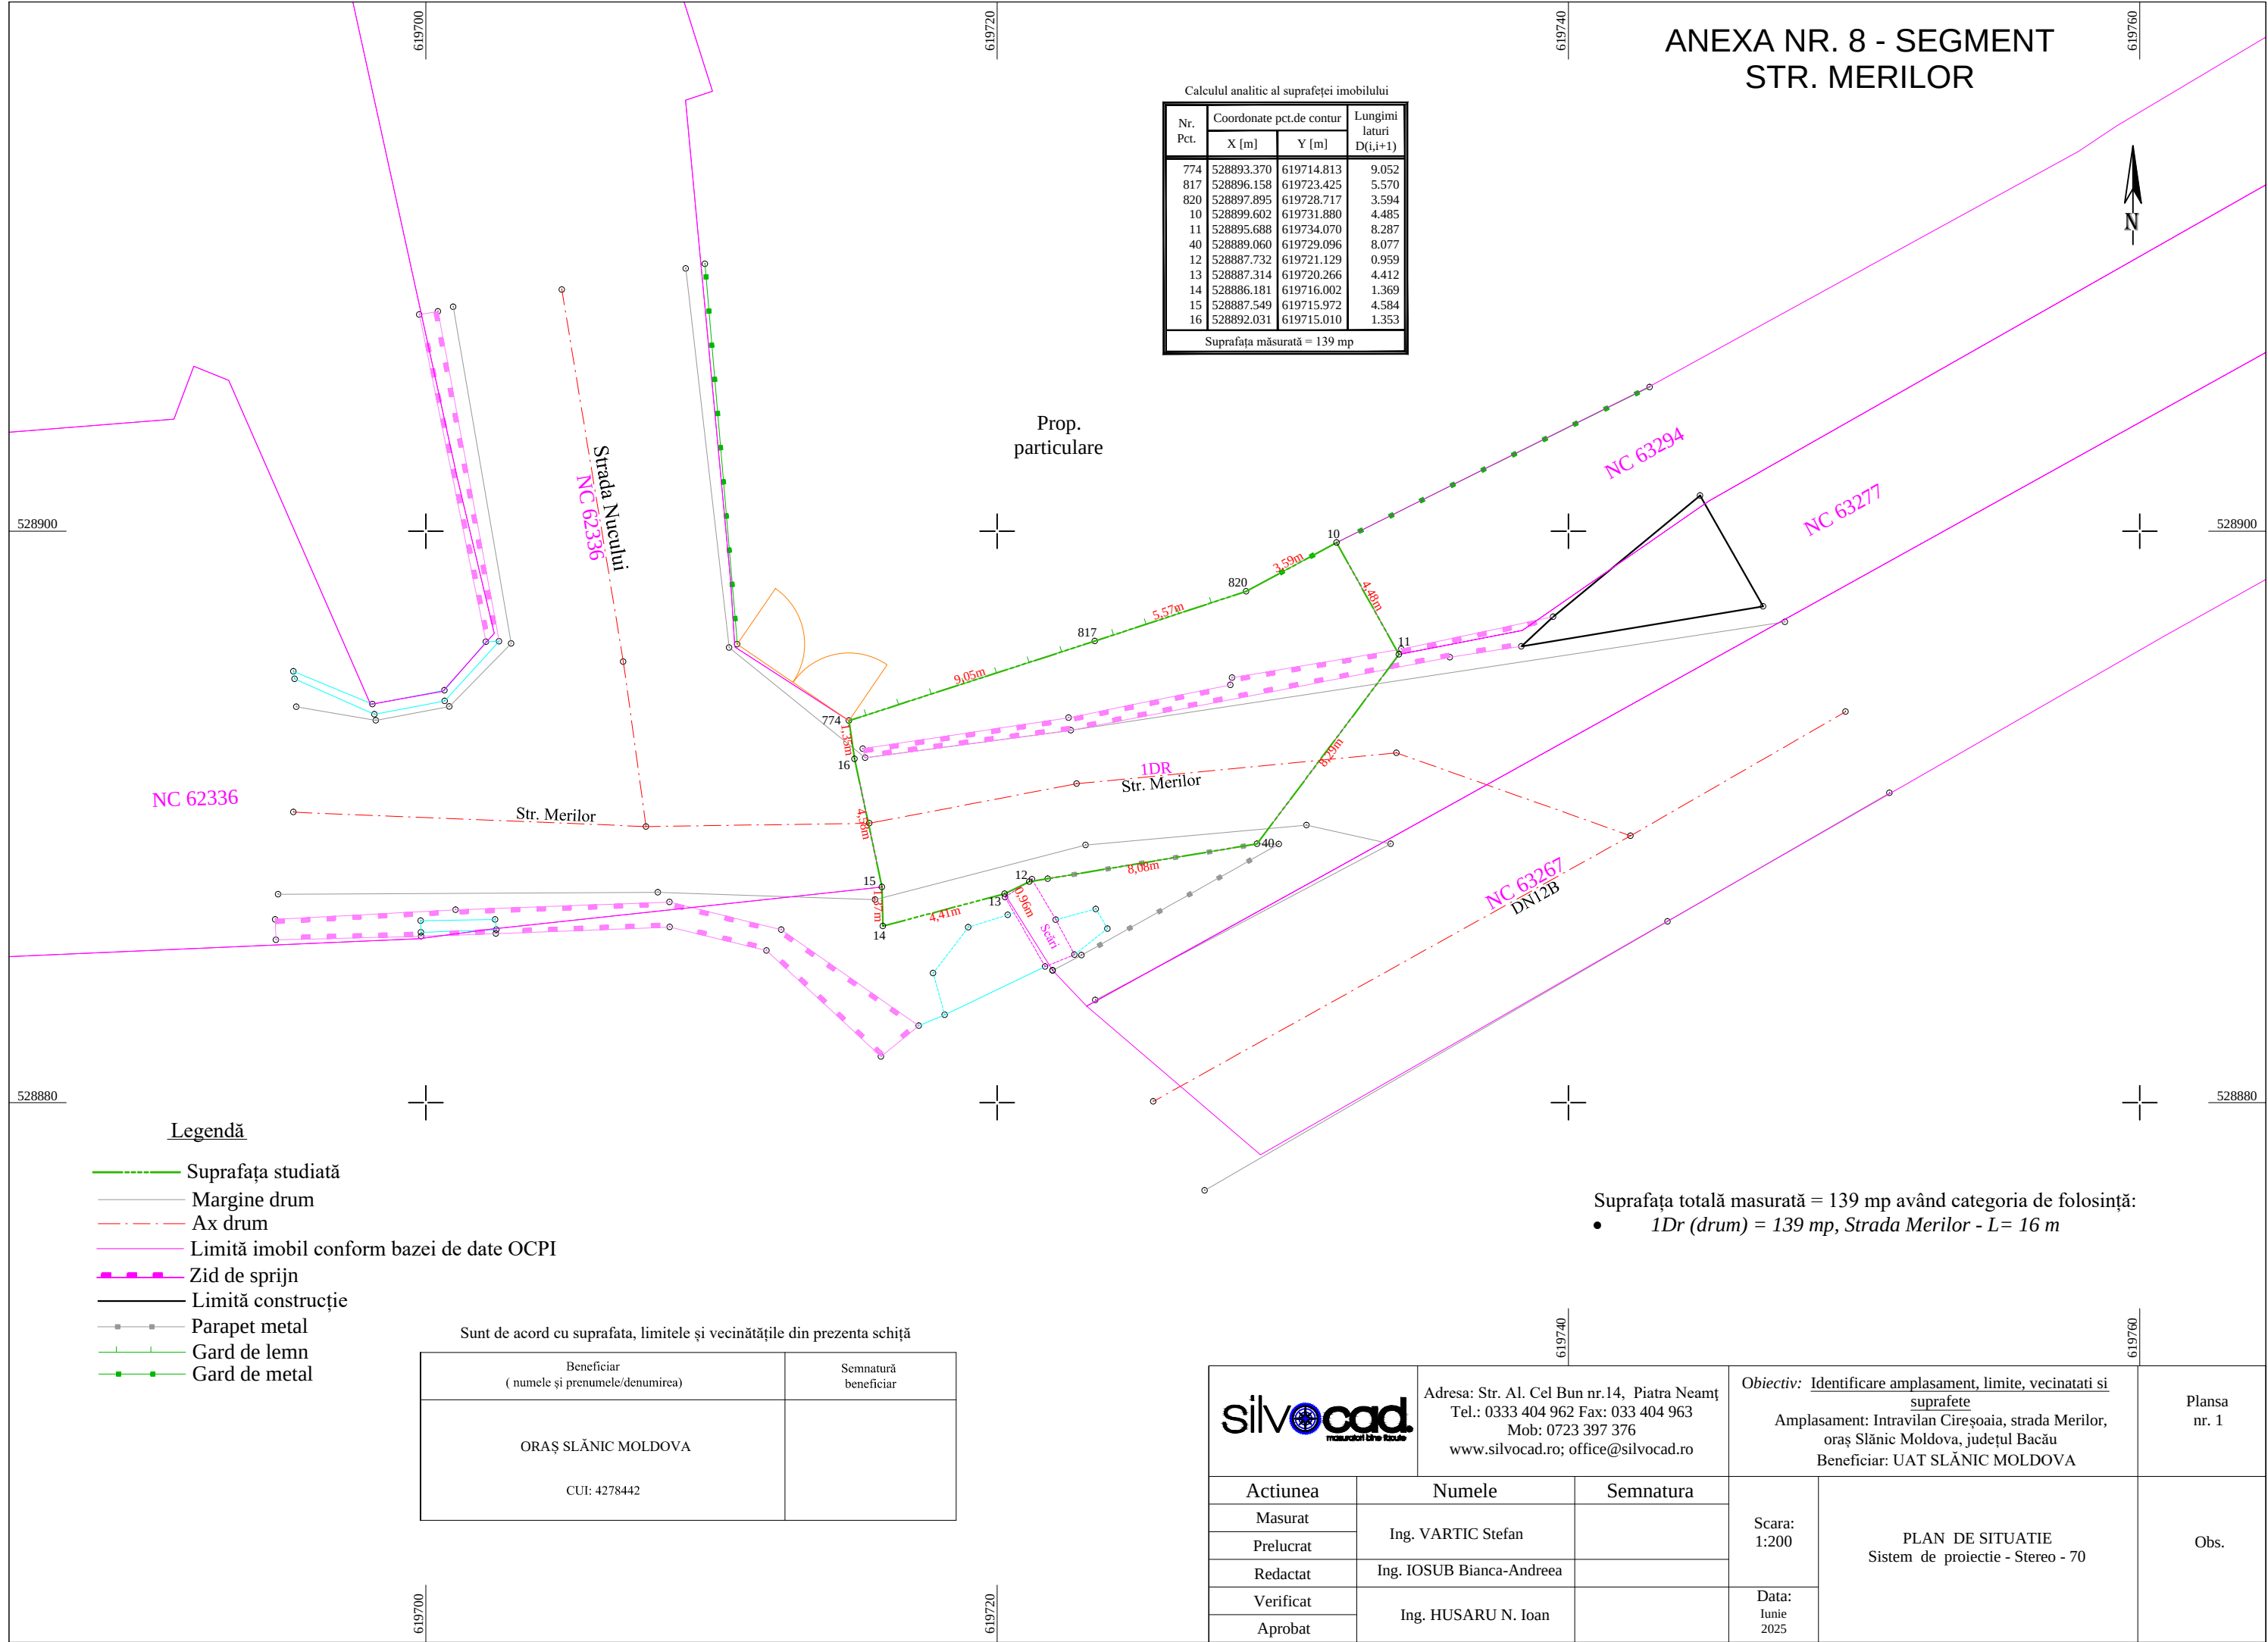

Legendă

- Suprafața studiată
- Margine drum
- Ax drum
- Limită imobil conform bazei de date OCPI
- Zid de sprijn
- Limită construcție
- Parapet metal
- Gard de lemn
- Gard de metal

Sunt de acord cu suprafața, limitele și vecinătățile din prezenta schiță

Beneficiar (numele și prenumele/denumirea)	Semnătură beneficiar
ORAȘ SLĂNIC MOLDOVA	
CUI: 4278442	

Suprafața totală măsurată = 139 mp având categoria de folosință:
• 1Dr (drum) = 139 mp, Strada Merilor - L= 16 m

		Adresa: Str. Al. Cel Bun nr.14, Piatra Neamț Tel.: 0333 404 962 Fax: 033 404 963 Mob: 0723 397 376 www.silvocad.ro; office@silvocad.ro		Obiectiv: <u>Identificare amplasament, limite, vecinatati si suprafete</u> Amplasament: Intravilan Cireșoaia, strada Merilor, oraș Slănic Moldova, județul Bacău Beneficiar: UAT SLĂNIC MOLDOVA		Plansa nr. 1	
Actiunea	Numele		Semnatura		Scara: 1:200	PLAN DE SITUAȚIE Sistem de proiectie - Stereo - 70	Obs.
Masurat	Ing. VARTIC Stefan						
Prelucrat							
Redactat	Ing. IOSUB Bianca-Andreea				Data: Iunie 2025		
Verificat	Ing. HUSARU N. Ioan						
Aprobat							

ANEXA NR. 9 - TEREN STR.
CIREȘOAIA NR. 140A

Calculul analitic al suprafeței imobilului

Nr. Pct.	Coordonate pct.de contur		Lungimi laturi D(i,i+1)
	X [m]	Y [m]	
10	529217.402	620428.911	5.233
11	529216.943	620423.698	5.532
12	529214.113	620418.944	4.137
13	529210.720	620421.310	2.935
14	529208.347	620423.037	3.542
532	529210.527	620425.828	2.166
530	529212.613	620426.410	3.706
529	529214.380	620429.668	2.216
502	529216.515	620429.076	0.902
Suprafața măsurată = 53 mp			



Legendă

- Suprafața studiată
- Margine drum
- Ax drum
- Limită imobil conform bazei de date OCPI
- Zid de sprijin
- Pod beton
- Limită construcție
- Taluz

Suprafața totală măsurată = 53 mp având categoria de folosință:

- 1N (neproductiv) = 53 mp

Sunt de acord cu suprafata, limitele și vecinătățile din prezenta schiță

Beneficiar (numele și prenumele/denumirea)	Semnătură beneficiar
ORAȘ SLĂNIC MOLDOVA CUI: 4278442	



Adresa: Str. Al. Cel Bun nr.14, Piatra Neamț
Tel.: 0333 404 962 Fax: 033 404 963
Mob: 0723 397 376
www.silvocad.ro; office@silvocad.ro

Obiectiv: Identificare amplasament, limite, vecinatati si
suprafete
Amplasament: Intravilan Cireșoaia, oraș Slănic Moldova,
județul Bacău
Beneficiar: UAT SLĂNIC MOLDOVA

Plansa
nr. 1

Actiunea	Numele	Semnatura
Masurat	Ing. VARTIC Stefan	
Prelucrat		
Redactat	Ing. IOSUB Bianca-Andreea	
Verificat	Ing. HUSARU N. Ioan	
Aprobat		

Scara:
1:200

PLAN DE SITUATIE
Sistem de proiectie - Stereo - 70

Obs.

Data:
Iunie
2025

Legendă

-

NC 62199
Strada Oituz


IDR
Strada Oituz

NC 60858
Strada Muntele

Nr. Pct.	Coordonate pct.de contur		Lungimi laturi D(i,i+1)
	X [m]	Y [m]	

+

620540

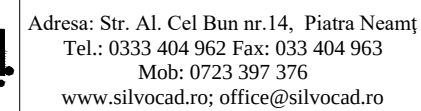030503

Obiectiv: Identificare amplasament, limite, vecinatati si suprafete
Amplasament: Intravilan Cireșoiaia, strada Oituz,
 oraș Slănic Moldova, județul Bacău
Beneficiar: UAT SLĂNIC MOLDOVA

Obs.

Data:
Junie
2025

PLAN DE SITUATIE
Sistem de proiectie - Stereo - 70

620400

Legendă

- Suprafața studiată
- Margine drum
- Ax drum
- Limită imobil conform bazei de date OCPI
- Limită intravilan/extravilan
- Taluz
- Taluz jos
- Gard de metal
- Gard de lemn
- Poartă
- Stâlp beton

620450

Intravilan Cireșoaia
Extravilan oraș Slănic Moldova

620500



5289000



529000

528950



528950

528900



528900

Calculul analitic al suprafeței imobilului

Nr. Pct.	Coordonate pct.de contur		Lungimi laturi	
	X [m]	Y [m]	D(i,i+1)	
164	529002.134	620462.798	23.736	
178	528980.998	620451.996	12.505	
185	528969.734	620446.565	13.984	
176	528955.842	620448.163	16.585	
150	528942.785	620458.389	23.282	
139	528923.567	620471.532	14.373	
145	528910.243	620476.923	9.371	
157	528914.292	620485.374	16.942	
156	528929.589	620478.092	20.980	
155	528946.550	620465.744	9.955	
175	528956.120	620463.004	4.155	
174	528960.275	620462.964	15.156	
159	528975.354	620464.483	20.271	
170	528992.842	620474.745	6.955	
90	528999.743	620473.880	8.766	
51	529001.010	620465.206	2.657	
Suprafața măsurată = 1168 mp				

- Suprafața totală măsurată = 1168 mp având categoriile de folosință:
- 1Dr (drum) = 933 mp,
 - 2Dr (drum) = 235 mp, Strada Oituz - L = 99 m

ANEXA NR. 11 - SEGMENT
STR. OITUZ

Sunt de acord cu suprafețele, limitele și vecinătățile din prezenta schiță	Semnătură beneficiar
Beneficiar (numele și prenumele/denumirea)	
ORAȘ SLĂNIC MOLDOVA	
CUI: 4278442	

 reassess the issue	Adresa: Str. Al. Cel Bun nr.14, Piatra Neamț Tel.: 0333 404 962 Fax: 033 404 963 Mob: 0723 397 376 www.silvocad.ro; office@silvocad.ro		
	Actiunea	Numele	Semnatura
	Masurat	Ing. VARTIC Stefan	
	Prelucrat	CAIA Dorina-Florentina	
	Redactat	Ing. TIUBEICA Maria-Simona	
Verificat	Ing. HUSARU N. Ioan		
Aprobat			

620450

005029

ANEXA NR. 12 - SEGMENT
LEGATURĂ STR. LIBERTĂȚII -
DN12B



Sunt de acord cu suprafata, limitele și vecinătățile din prezenta schiță

Beneficiar (numele și prenumele/denumirea)	Semnătură beneficiar
ORAȘ SLĂNIC MOLDOVA CUI: 4278442	

Legendă

- Suprafața studiată
- Margine drum
- Ax drum
- Limită imobil conform bazei de date OCPI
- Zid de sprijn
- Pod beton
- Gard beton
- Taluz

Raul Slănic

Raul Slănic

Primăria orașului Slănic Moldova

Calculul analitic al suprafeței imobilului

Nr. Pct.	Coordonate pct.de contur		Lungimi laturi D(i,i+1)
	X [m]	Y [m]	
424	527406.120	617943.106	2.400
426	527406.804	617945.406	6.314
427	527410.301	617950.663	1.873
428	527408.725	617951.676	11.354
406	527399.057	617945.722	5.827
404	527393.982	617942.858	8.855
403	527386.097	617946.888	7.699
10	527378.664	617948.892	5.454
11	527376.459	617943.904	0.072
12	527376.429	617943.838	0.210
389	527376.619	617943.748	6.161
335	527382.183	617941.102	7.011
338	527388.519	617938.100	10.066
14	527397.191	617932.989	3.425
414	527399.043	617935.870	9.871
425	527405.643	617943.210	0.488
Suprafața măsurată = 243 mp			

Suprafața totală măsurată = 243 mp având categoriile de
folosință:

- 1DR (drum) = 35 mp
- 2N (neproductiv) = 49 mp
- 3N (neproductiv) = 159 mp



Adresa: Str. Al. Cel Bun nr.14, Piatra Neamț
Tel.: 0333 404 962 Fax: 033 404 963
Mob: 0723 397 376
www.silvocad.ro; office@silvocad.ro

Obiectiv: Identificare amplasament, limite, vecinatati si
suprafete
Amplasament: Intravilan Cerdac, strada Libertății, oraș
Slănic Moldova, județul Bacău
Beneficiar: UAT SLĂNIC MOLDOVA

Plansa
nr. 1

Actiunea	Numele	Semnatura
Masurat	Ing. VARTIC Stefan	
Prelucrat		
Redactat	Ing. IOSUB Bianca-Andreea	
Verificat	Ing. HUSARU N. Ioan	
Aprobat		

Scara:
1:200

Data:
Iunie
2025

PLAN DE SITUATIE
Sistem de proiectie - Stereo - 70

Obs.

618820

618840



Adresa: Str. Al. Cel Bun nr.14, Piatra Neamț
Tel.: 0333 404 962 Fax: 033 404 963
Mob: 0723 397 376
www.silvocad.ro; office@silvocad.ro

Obiectiv: Identificare amplasament, limite, vecinatati si suprafete
Amplasament: Intravilan Cireșoia, strada Morii, oraș Slănic Moldova, județul Bacău
Beneficiar: UAT SLĂNIC MOLDOVA

Plansa nr. 1

Actiunea

Masurat

Prelucrat

Redactat

Verificat

Aprobat

Numele

Ing. VARTIC Stefan

Ing. IOSUB Bianca-Andreea

Ing. HUSARU N. Ioan

Semnatura

Scara: 1:200

Data: Iunie 2025

PLAN DE SITUATIE

Sistem de proiectie - Stereo - 70

Obs.

Sunt de acord cu suprafata, limitele și vecinătățile din prezenta schiță


Beneficiar (numele și prenumele/denumirea)	Semnătură beneficiar
ORAȘ SLĂNIC MOLDOVA CUI: 4278442	

618860

618880

Suprafața totală măsurată = 51 mp având categoria de folosință:

- 1Dr (drum) = 51 mp, Strada Morii - L= 4 m

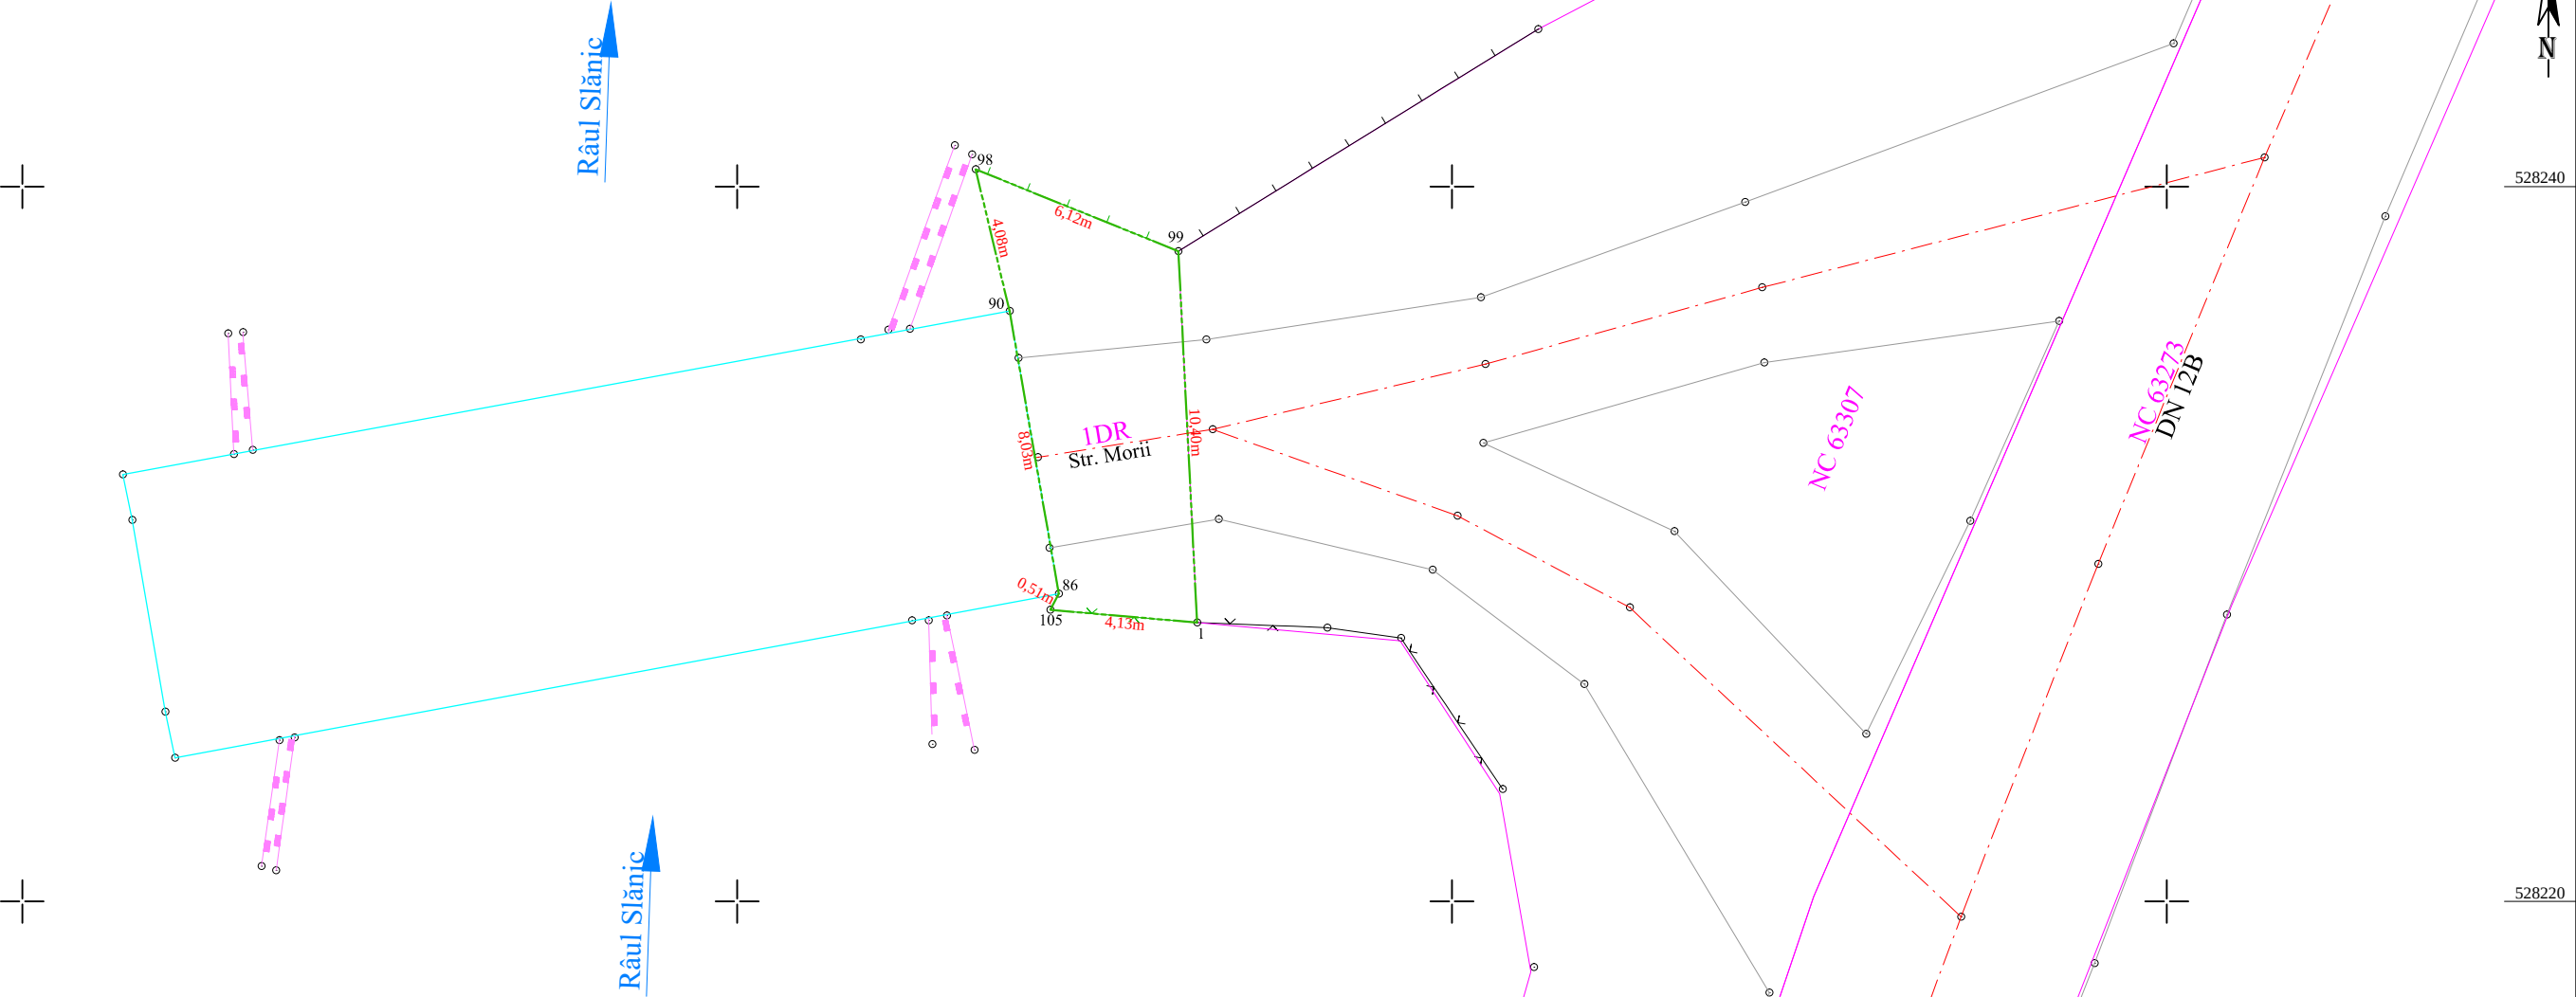

Legendă

- Suprafața studiată
- Margine drum
- Ax drum
- Limită imobil conform bazei de date OCPI
- Zid de sprijn
- Pod beton
- Gard de lemn
- Gard de metal

Calculul analitic al suprafeței imobilului			
Nr. Pct.	Coordonate pct.de contur		Lungimi laturi D(i,i+1)
	X [m]	Y [m]	
98	528240.484	618846.672	6.116
99	528238.196	618852.344	10.404
1	528227.805	618852.869	4.126
105	528228.158	618848.758	0.512
86	528228.608	618849.001	8.028
90	528236.517	618847.623	4.079
Suprafața măsurată = 51 mp			

ANEXA NR. 13 - SEGMENT
LEGĂTURĂ STR. MORII -
DN12B

618820

618840

618860

618880