
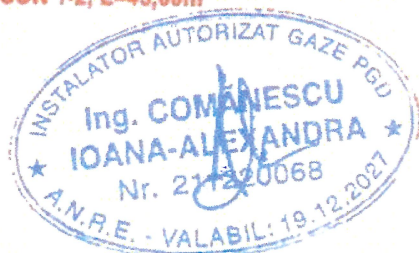


PLAN DE SITUAȚIE

Scara 1:500

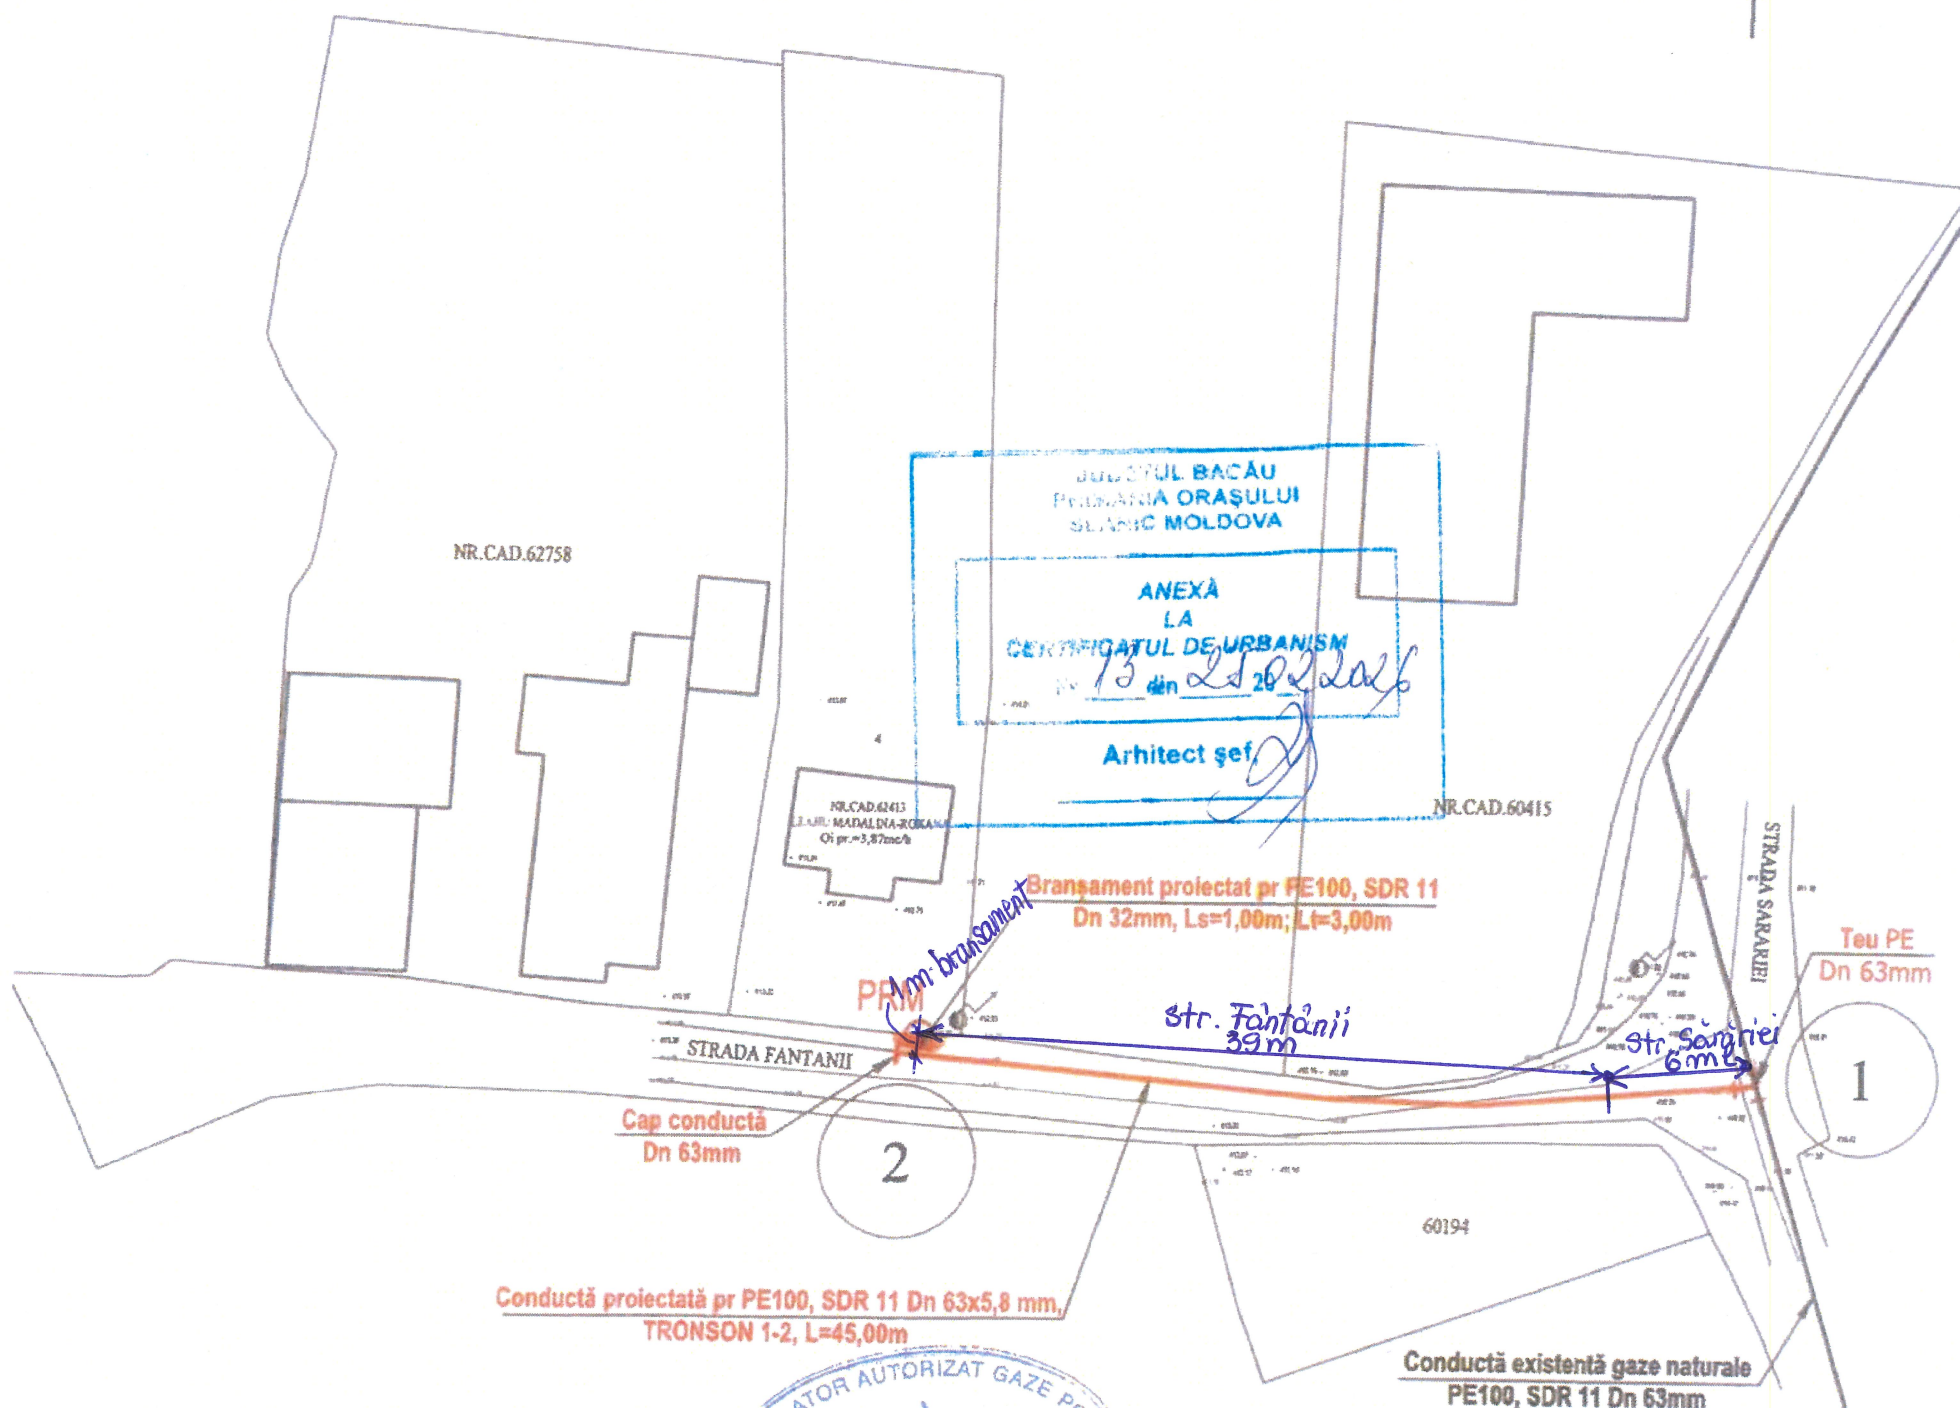

LEGENDA

- Retea gaze naturale p.r. existenta PE100, SDR 11 Dn 63mm
- Gaz PE100 Gaz PE100 Retea gaze naturale p.r. proiectata, PEHD 63mm, L=45,00m
- Bransament gaze naturale p.r. proiectat PE Dn32mm, L=3,00m
- PRM Post reglare-masurare proiectat, Q=35mc/h



	Nume și prenume	Semnătura	Cerință	Referat de verificare nr.
Verificator	ing. Belciu Laurențiu			
Instalații termice, sanitare și de gaz, prestări servicii Ti SERVICE J04/212/2004 RO16116878 Moinești, Str. Libertății Bl. E2/1 0730116110 tIService@yahoo.com IBAN: RO94CECEB00030RON0435476			Beneficiar - S.C. DELGAZ GRID S.A. prin SC TI SERVICE SRL pentru LEAHU MADALINA-ROXANA Amplasament - Slănic-Moldova, str. Fântânii, nr. 4, jud. Bacău Extindere conductă distribuție și bransament gaze naturale presiune redusă	
Proiectat	ing. Comănescu Alexandra		SCARA 1:500	PROIEC Nr. ---
Desenat	tehn. Cerbu Romică		DATA	FAZA D.T.A.C
PLAN DE SITUAȚIE				PLANȘA G1