



HOTĂRÂRE

privind includerea în domeniul public al Municipiului Slobozia a unor suprafețe de teren situate în zona râului Ialomița

Consiliul Local al Municipiului Slobozia, județul Ialomița, întrunit în ședința ordinară din data de 30 mai 2013,

Având în vedere:

- Expunerea de motive a domnului Primar Alexandru Stoica;
- Referatul de specialitate al Serviciului de Urbanism și Amenajarea Teritoriului înregistrat la Primăria Municipiului Slobozia sub nr. 28138/28.05.2013;
- Raportul de avizare al Comisiei de Urbanism și de Amenajare a Teritoriului din cadrul Consiliului Local al Municipiului Slobozia;
- Prevederile art. 3, alin. 4 din Legea nr. 213/1998 privind bunurile proprietate publică, cu modificările și completările ulterioare, art. 557, alin. 2 din Legea nr. 287/2009 privind Codul Civil, cu modificările și completările ulterioare, ale H.C.L. nr. 103/28.07.2011 privind modificarea și înlocuirea Anexei la H.C.L. nr. 83/2001 prin care se stabilesc inventarele care alcătuiesc domeniul public al Municipiului Slobozia, cu modificările și completările ulterioare

În temeiul prevederilor art. 36, alin. 2, lit. c), respectiv art. 45, alin. 3 din Legea nr. 215/2001 privind administrația publică locală, republicată, cu modificările și completările ulterioare,

HOTĂRĂȘTE:

Art. 1 – 1) Se aprobă includerea în domeniul public al Municipiului Slobozia a unor terenuri în suprafață totală de 530.703,00 m.p. (53,07 ha), aflate pe teritoriul administrativ al Municipiului Slobozia, în zona dig – mal a râului Ialomița, astfel:

- a) un teren în suprafață de 80.052,00 m.p. situat pe malul drept al râului Ialomița, între podul C.F. Slobozia – Ciulnița și limita teritoriului administrativ al municipiului Slobozia, spre comuna Cosâmbești;
- b) un teren în suprafață de 450.651,00 m.p. situat pe malul stâng al râului Ialomița, între podul C.F. Slobozia – Ciulnița și limita teritoriului administrativ al municipiului Slobozia cu comuna Bucu.

2) Terenurile prevăzute la alin. 1 sunt identificate în planurile de situație, care fac parte integrantă din prezenta hotărâre.

Art. 2 – Se actualizează corespunzător inventarul domeniului public al Municipiului Slobozia, așa cum a fost aprobat prin H.C.L. Slobozia nr. 103/28.07.2011 privind modificarea și înlocuirea Anexei la H.C.L. nr. 83/2001 prin care se stabilesc inventarele care alcătuiesc domeniul public al Municipiului Slobozia, cu modificările și completările ulterioare.

Art. 3 – Prezenta hotărâre va fi adusă la cunoștința cetățenilor prin afișare la sediul Primăriei Municipiului Slobozia și pe site-ul www.sloboziail.ro.

Art. 4 - Prezenta hotărâre va fi comunicată, prin grija secretarului Municipiului Slobozia, Primarului Municipiului Slobozia, Serviciului de Urbanism și Amenajarea Teritoriului, respectiv Direcției Economice - Compartiment Patrimoniu, în vederea ducerii la îndeplinire.

PREȘEDINTE DE ȘEDINȚĂ,
Constantinescu Emil




Contrasemnează
SECRETAR MUNICIPIU,
Costea Agripina-Gabriela



Nr. 84
din 30.05.2013

AUEX A R. I LA H. C. L. 24 84/30. CS. 2013

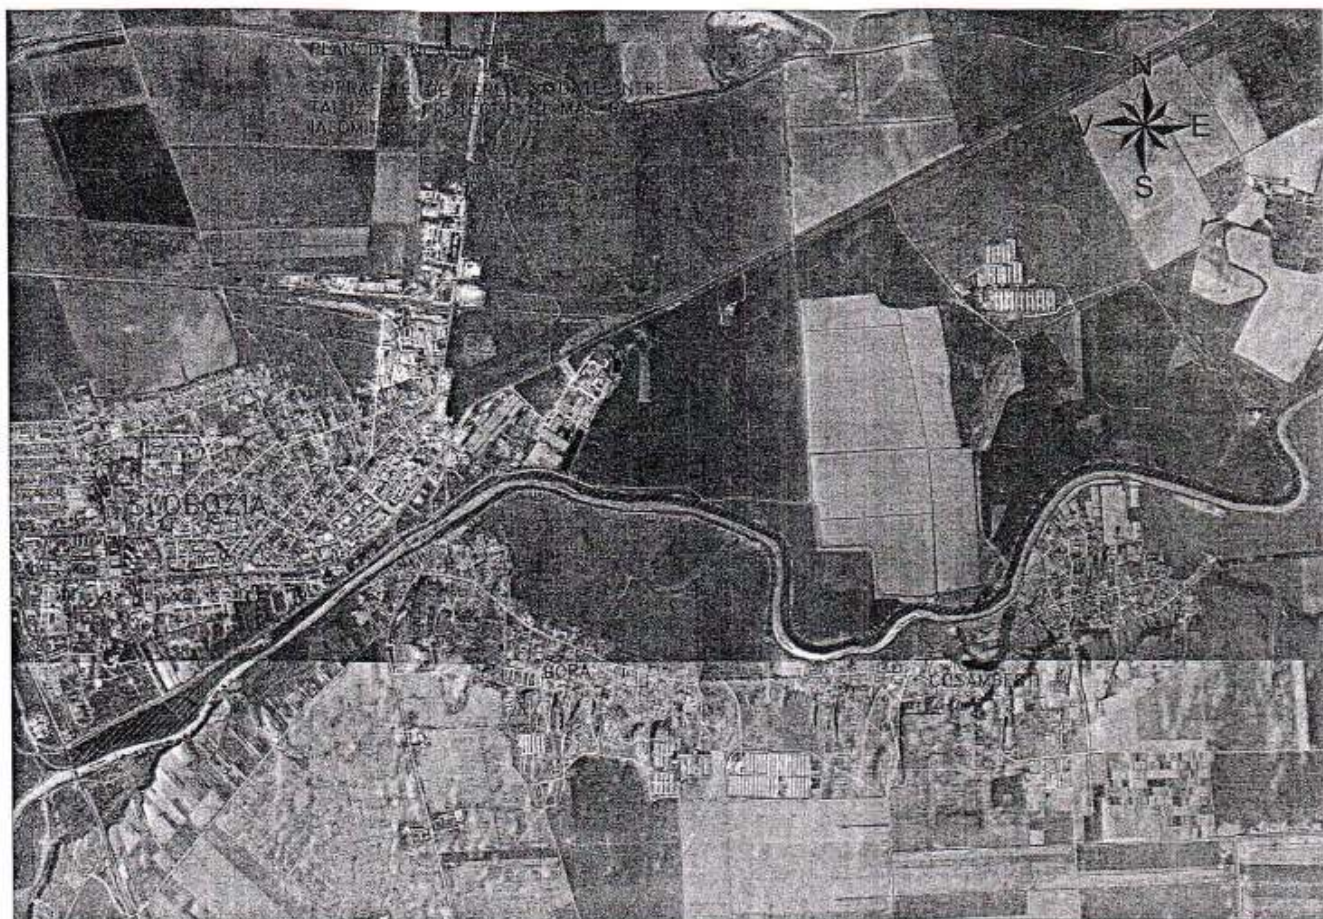



PLAN DE SITUATIE SUPRAFATA TEREN
INTRE TALUZ DIG PROTECTIE SI MAL
RAU IALOMITA (MAL STANGA - DREAPTA)

BILANT SUPRAFETE :


MAL DREPT : - 9 234mp (zona mal înalt - pod trecere rutier)
- 70 818mp (zona pod trecere rutier - limita
Teritoriului Administrativ Mun. Slobozia)

TOTAL MAL DREPT = 80 052mp

MAL STAND : - 100 905mp (zona pod CFR - pod tracere pletonal)
- 189 896mp (zona pod tracere pletonal - BO topo 4002)
- 159 850mp (BO topo 4002 - limita
Teritoriul Administrativ Mun. Sibbozia)


TOTAL MAL STANG = 450 651mp

TOTAL = 530 703mp (53.07 ha)

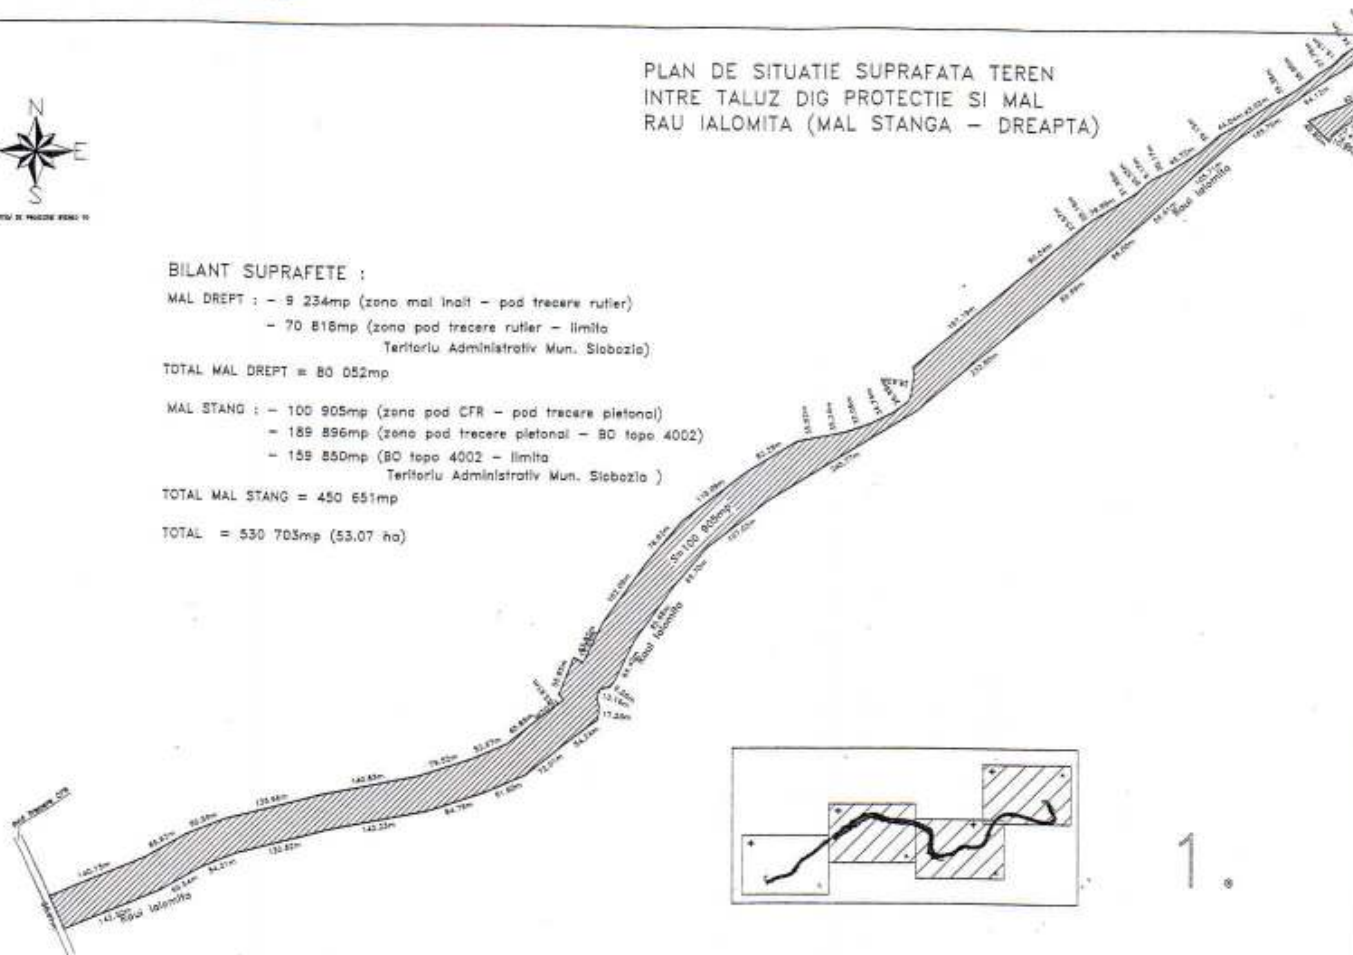



PLAN DE SITUATIE SUPRAFATA TEREN
INTRE TALUZ DIG PROTECTIE SI MAL
RAU IALOMITA (MAL STANGA - DREAPTA)

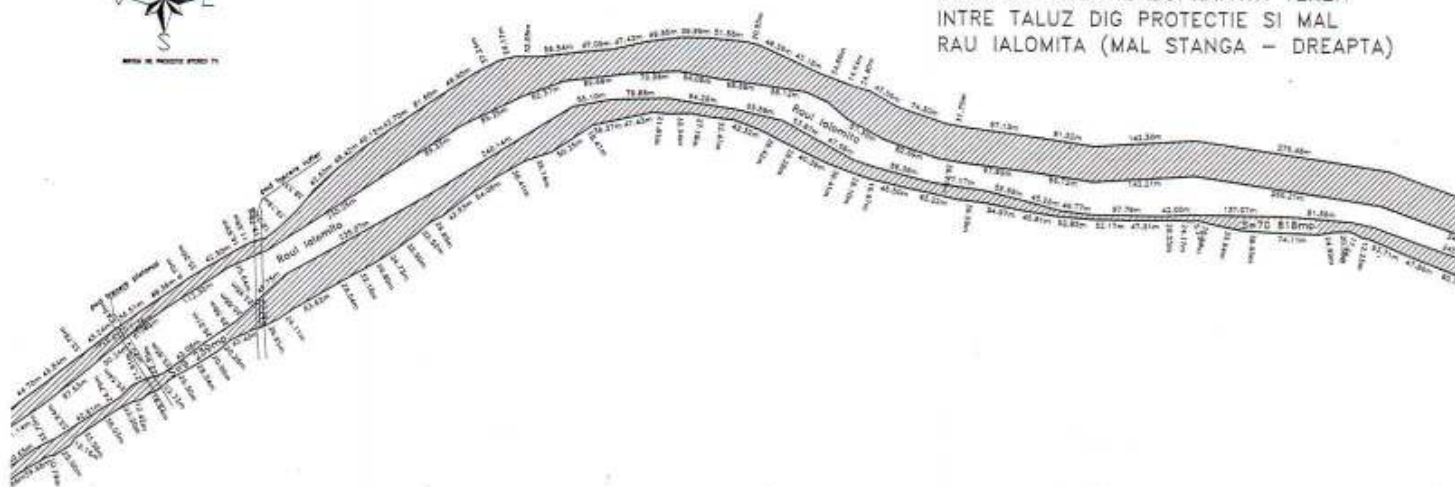

BILANT SUPRAFETE :


MAL DREPT : - 8 234mp (zona mal inalt - pod trecere rutier)
- 70 818mp (zona pod trecere rutier - limita
Teritoriului Administrativ Mun. Slobozia)

TOTAL MAL DREPT = 80 052mp

MAL STANG : - 100 905mp (zona pod CFR - pod trecere pietonal)
- 189 896mp (zona pod trecere pietonal - BD topa 4002)
- 159 850mp (BD topa 4002 - limita
Teritoriului Administrativ Mun. Slobozia)


TOTAL MAL STANG = 450 651mp

TOTAL = 530 703mp (53.07 ha)

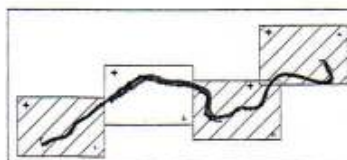

ANEXA NR. 4 LA M.E.C. NR. 87/ 20.05.2015

PLAN DE SITUATIE SUPRAFATA TEREN
INTRE TALUZ DIG PROTECTIE SI MAL
RAU IALOMITA (MAL STANGA - DREAPTA)

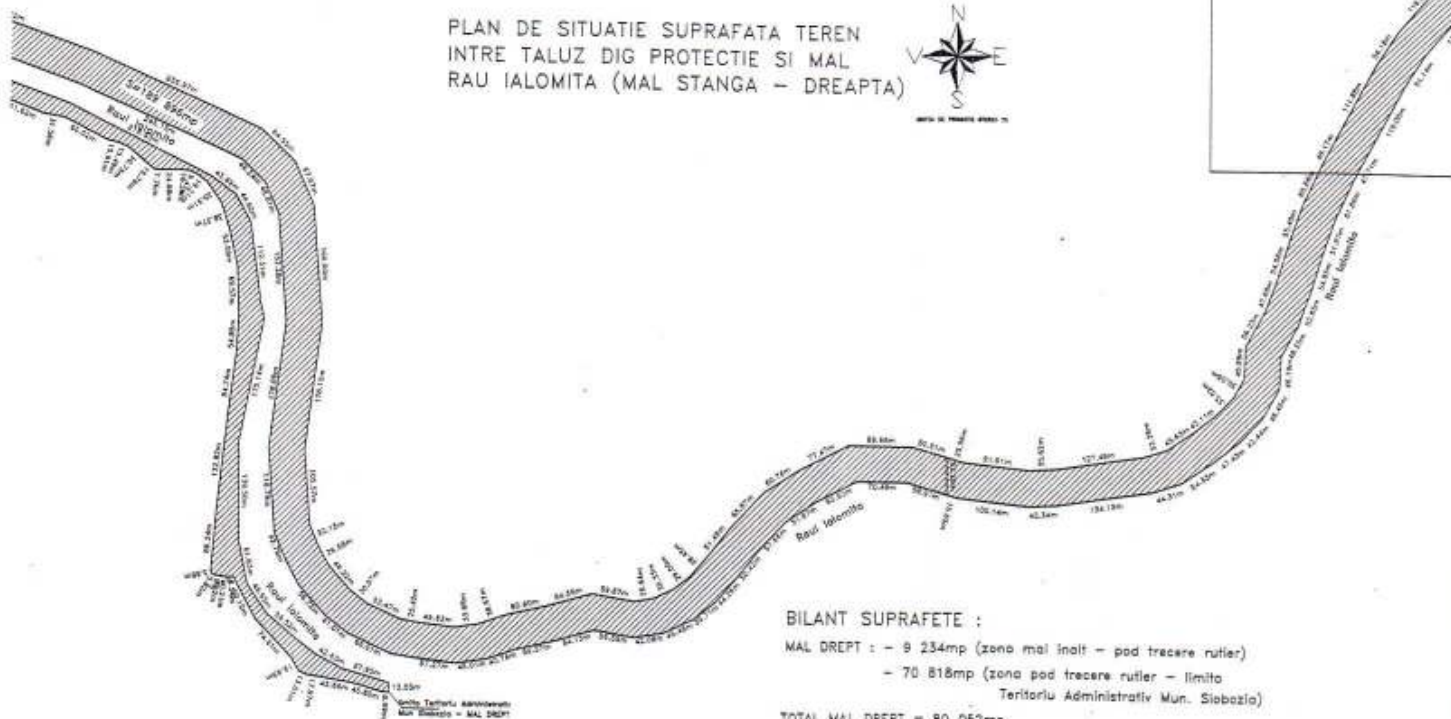

BILANT SUPRAFETE :

MAL DREPT : - 9 234mp (zona mal inalt - pod trecere rutier)
- 70 818mp (zona pod trecere rutier - limita
Teritoriu Administrativ Mun. Slobozia)

TOTAL MAL DREPT = 80 052mp

MAL STANG : - 100 905mp (zona pod CFR - pod trecere pietonal)
- 189 896mp (zona pod trecere pietonal - SO topo 4002)
- 159 850mp (SO topo 4002 - limita
Teritoriu Administrativ Mun. Slobozia)

TOTAL MAL STANG = 450 651mp

TOTAL = 530 703mp (53.07 ha)

3.

PLAN NR 5 LA H.C.L. NR. 86/30.05.2013



PLAN DE SITUATIE SUPRAFATA TEREN
INTRE TALUZ DIG PROTECTIE SI MAL
RAU IALOMITA (MAL STANGA - DREAPTA)

4.

BILANT SUPRAFETE :

MAL DREPT : - 9 234mp (zona mal inalt - pod trecere rutier)

- 70 818mp (zona pod trecere rutier - limita
Teritoriului Administrativ Mun. Slobozia)

TOTAL MAL DREPT = 80 052mp


MAL STANG : - 100 905mp (zona pod CFR - pod trecere pietonal)

- 189 898mp (zona pod trecere pietonal - BO tope 4002)

- 159 850mp (BO tope 4002 - limita
Teritoriului Administrativ Mun. Slobozia)

TOTAL MAL STANG = 450 651mp

TOTAL = 530 703mp (53.07 ha)

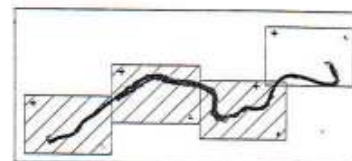

Scara Teritoriului Administrativ
Mun. Slobozia - 1:1000

