



HOTĂRÂRE

**privind stabilirea de măsuri referitoare la atribuirea gratuită de terenuri
ce aparțin Municipiului Slobozia către apicultori, în vederea
amenajării vetrelor de stupină**

Consiliul Local al Municipiului Slobozia, județul Ialomița, întrunit în ședința ordinară din data de 24 aprilie 2014,

Având în vedere:

- Expunerea de motive a domnului Primar Alexandru Stoica;
- Referatul de specialitate al Compartimentului Cadastru, Registrul Agricol și Fond Funciar înregistrat la Primăria Municipiului Slobozia sub nr. 33356 / 08.04.2014;
- Raportul de avizare al Comisiei de Urbanism și Amenajarea Teritoriului din cadrul Consiliului Local al municipiului Slobozia;
- Prevederile art. 11 din Legea apiculturii nr. 383/2013.

În temeiul art. 36, alin. 2, lit. c), alin. 9 și art. 45, alin. 3 din Legea nr. 215/2001 privind administrația publică locală, republicată, cu modificările și completările ulterioare,

HOTĂRĂȘTE:

Art. 1 – 1) În vederea amplasării de către apicultori a unor vetre de stupină temporare pe raza Municipiului Slobozia se identifică următoarea suprafață de teren disponibilă: 5,00 ha teren situat în tarlăua 518/1 cu următoarele elemente de vecinătate:

- la Nord - teren aparținând S.C. Romsilva S.A.;
- la Sud - teren domeniul public al Municipiului Slobozia - canal HC 516;
- la Est - drum de exploatare De 519/4;
- la Vest - teren aparținând S.C. Romsilva S.A și S.N.C.F.R.

2) Suprafața de teren identificată la alineatul 1 are destinația de teren cu vegetație forestieră, fiind situată în intravilanul Municipiului Slobozia, în zona de pădure Slobozia Nord limitrofă străzii Trandafirilor, în tarlăua 518/1.

Art. 2 - Terenurile care fac obiectul prezentei hotărâri vor fi atribuite gratuit către apicultori, pentru amplasarea vetrelor de stupină temporare, pe o durată de 5 ani, cu posibilitate de prelungire.

Art. 3 - Repartizarea terenurilor se va face cu respectarea următoarelor condiții:

a) Depunerea unei cereri de către apicultori, direct sau prin intermediul formei asociative, însoțită de înscrisuri doveditoare referitoare la numărul de familii de albine deținute de apicultor.

b) Soluționarea cu prioritate a solicitărilor apicultorilor domiciliați pe raza Municipiului Slobozia, iar excedentul de teren fiind repartizat apicultorilor solicitanți cu domiciliul din alte localități/județe.

c) Asigurarea suprafețelor de teren necesare vetrelor de stupină se acordă în funcție de mărimea stupinei, și nu vor fi mai mici de 5 m.p. pentru fiecare familie de albine și de 50 m.p. pentru pavilioane. Atribuirea terenurilor se face în limita suprafețelor disponibile, în ordinea de prioritate a cererilor.

d) Anual, până la data de 1 martie a fiecărui an, apicultorii beneficiari de contracte de comodat pentru vetre de stupină, vor actualiza datele referitoare la familiile de albine deținute.

e) Respectarea de către apicultori a prevederilor Legii apiculturii nr. 383/2013 privind condițiile de amenajare a vetrelor de stupină, respectiv a legislației silvice.

f) Neîndeplinirea de către apicultori a obligațiilor ce le revin potrivit legii și prezentei hotărâri atrage retragerea dreptului de folosință a terenului atribuit pentru vatra de stupină.

Art. 4 - Se împuternicește Primarul Municipiului Slobozia să încheie contracte de comodat cu apicultorii, în conformitate cu prevederile prezentei hotărâri și ale Legii nr. 383/2013, respectiv să ia măsurile care se impun în cazul încălcării legii și a clauzelor contractuale de către apicultori (inclusiv retragerea dreptului de folosință a terenului).

Art. 5 - În cazul contractelor de comodat încheiate cu apicultorii și aflate în derulare se vor încheia acte adiționale în care se vor stipula expres obligațiile ce revin apicultorilor conform legislației în vigoare, respectiv locațiile vetrelor de stupină, în conformitate cu prevederile prezentei hotărâri.

Art. 6 - Prezenta hotărâre se va aduce la cunoștința publică prin afișare la sediul Primăriei Municipiului Slobozia și pe site-ul propriu www.sloboziail.ro.

Art. 7 - Prezenta hotărâre va fi comunicată prin grija secretarului Municipiului Slobozia, Primarului Municipiului Slobozia și Serviciului Urbanism și Amenajarea Teritoriului, în vederea aducerii la îndeplinire.



PREȘEDINTE DE ȘEDINȚĂ


Beciu Elisabeta

**Contrasemnează,
SECRETAR MUNICIPIU,
Costea Agripina-Gabriela**

Nr. 72

din 24.04.2014

Redactat - Cons. Banu Cătălin

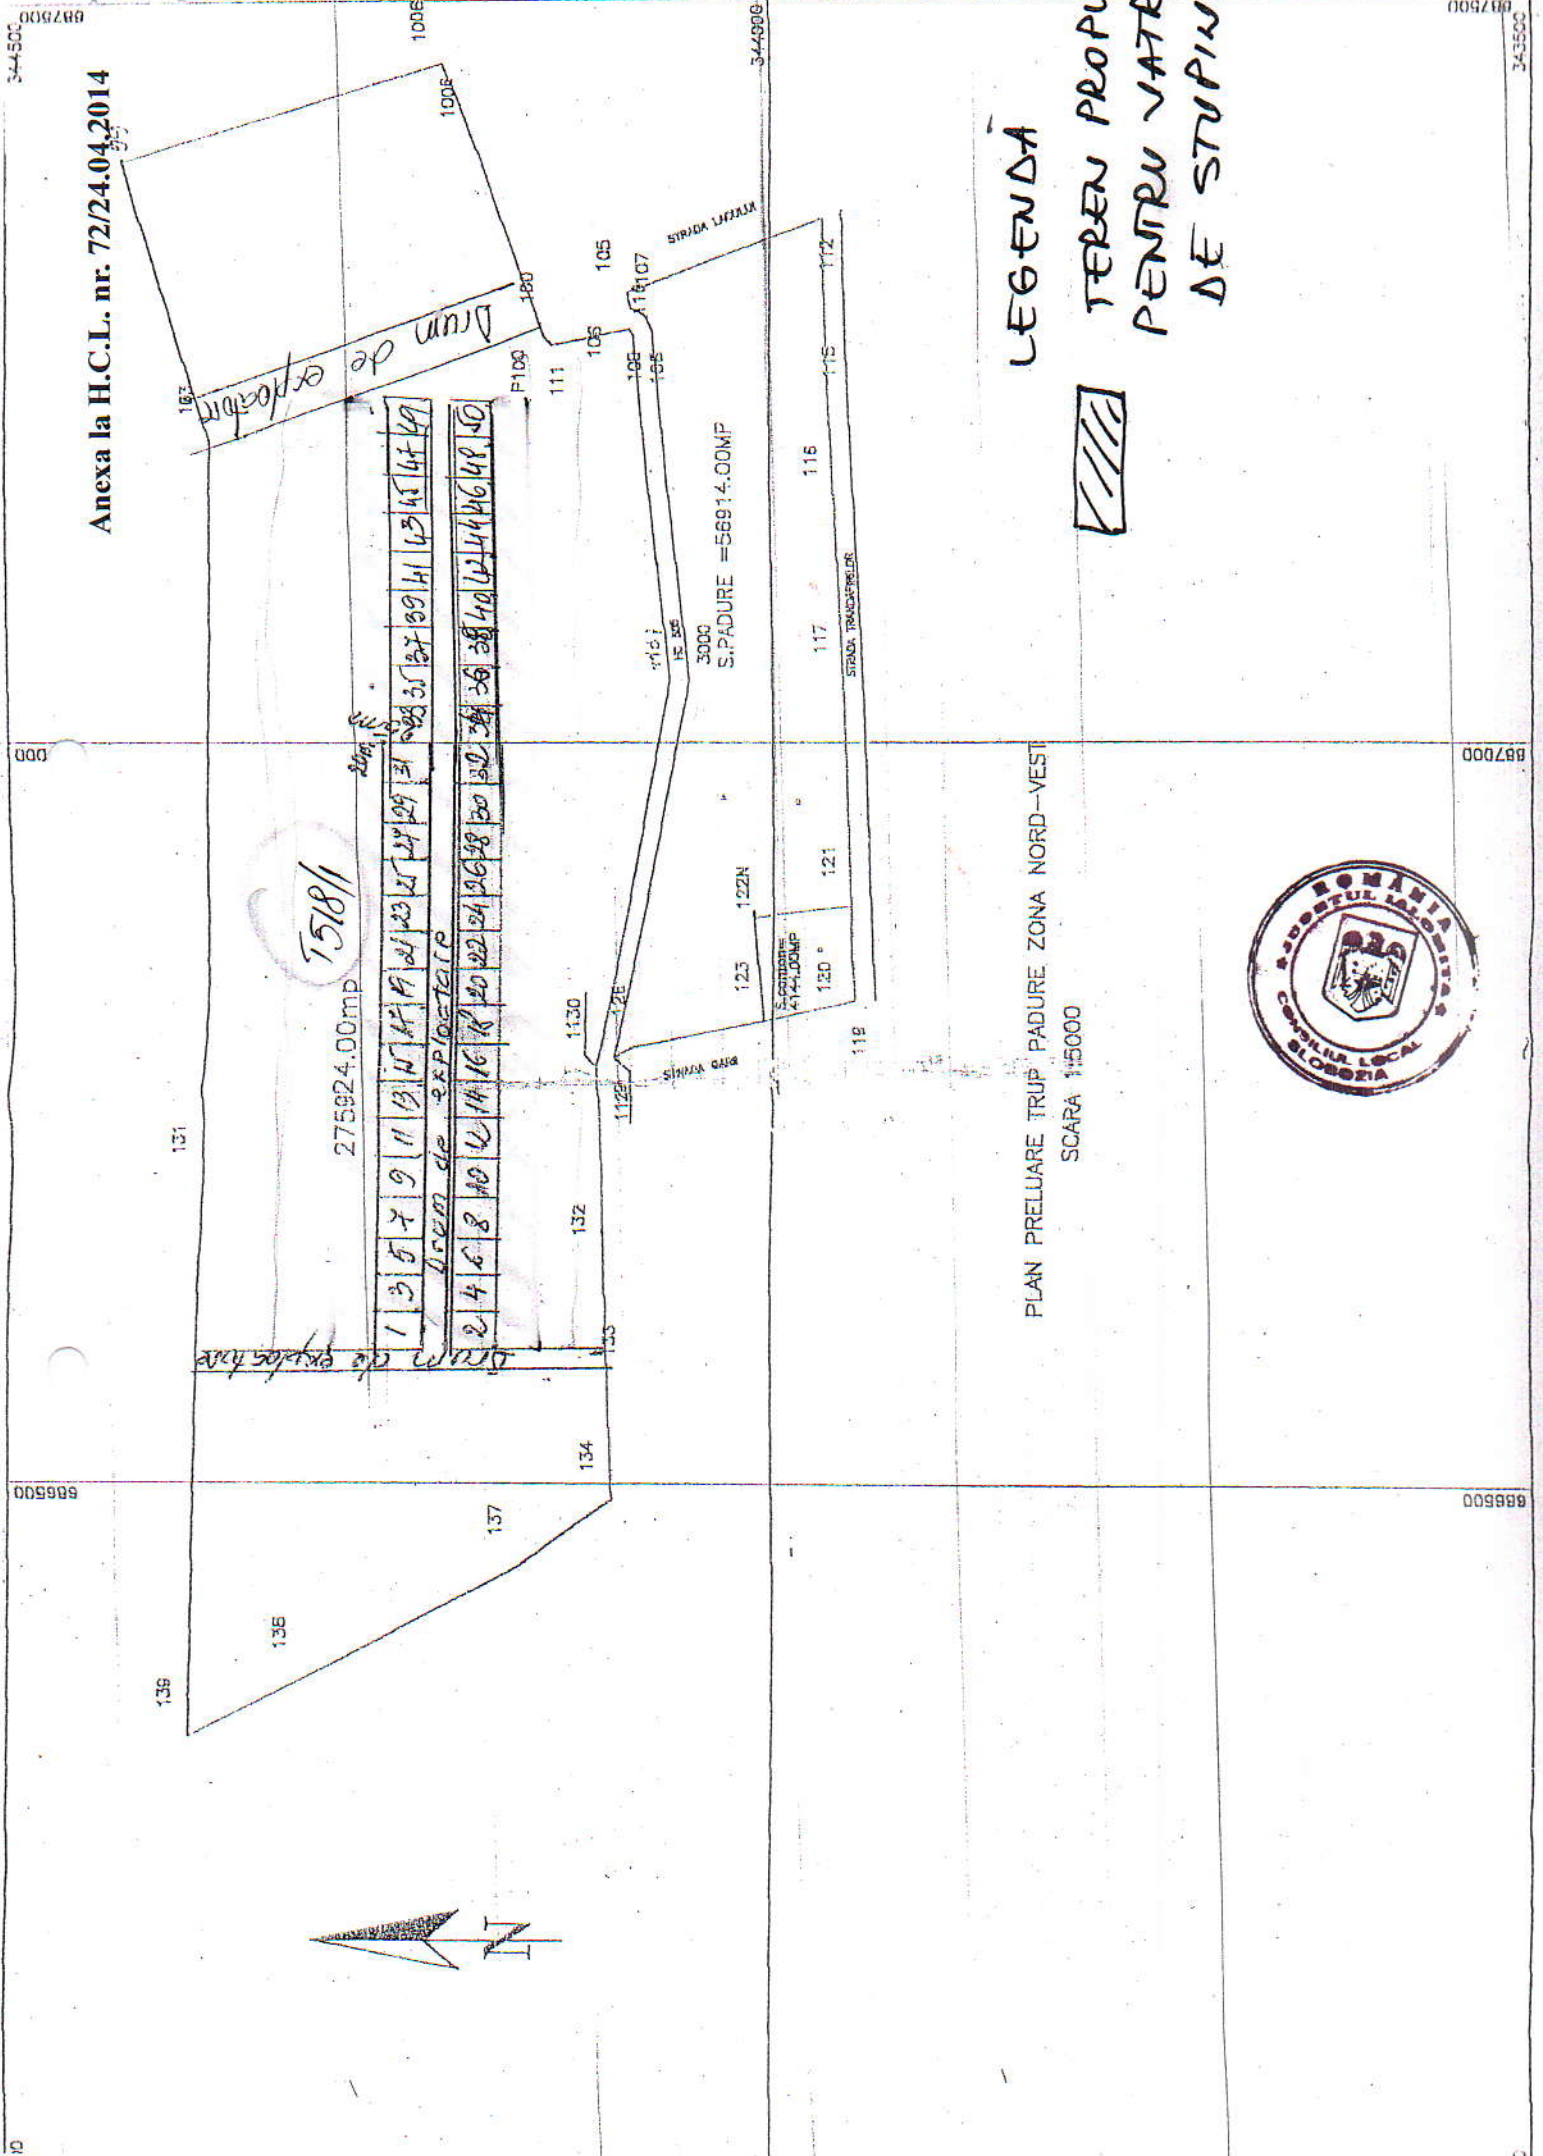

Anexa la H.C.L. nr. 72/24.04.2014

1518/1

275924.00mp

Drum de exploatare

1	3	5	7	9	11	13	15	17	19	21	23	25	27	29	31	33	35	37	39	41	43	45	47	49
2	4	6	8	10	12	14	16	18	20	22	24	26	28	30	32	34	36	38	40	42	44	46	48	50

S.PADURE = 58914.00MP

PLAN PRELUARE TRUP PADURE ZONA NORD-VEST
SCARA 1:5000

LEGENDA



TEREN PROPUS
PENTRU VATRA
DE STUPINA



Anexa la H.C.L. nr. 72/24.04.2014

