



HOTĂRÂRE

privind atribuirea denumirii unei străzi din Municipiul Slobozia

Consiliul Local al Municipiului Slobozia, județul Ialomița, întrunit în ședința ordinară din data de 28 septembrie 2015,

Având în vedere:

- Expunerea de motive a domnului Viceprimar Băcanu Valentin;
- Referatul de specialitate al Serviciului de Urbanism și Amenajarea Teritoriului înregistrat la Primăria Municipiului Slobozia sub nr. 57207/2015;
- Raportul de avizare al Comisiei de Urbanism și Amenajarea Teritoriului din cadrul Consiliului Local al Municipiului Slobozia,
- Avizul Comisiei de atribuire de denumiri a județului Ialomița nr. 4/16.09.2015;
- Prevederile art. 2, lit. d), art. 3, alin 1 și ale art. 5, alin. 1 din Ordonanța de Guvern nr. 63/2002, privind atribuirea sau schimbarea de denumiri, cu modificările ulterioare,

În temeiul prevederilor art. 36, alin. 2, lit. c) coroborat cu alin. 5, lit. d, respectiv art. 45, alin. 1, din Legea 215/2001 privind administrația publică locală, republicată, cu modificările și completările ulterioare,


HOTĂRĂȘTE:

Art. 1. - Se aprobă atribuirea denumirii „Aleea OLIMPIA”, arterei de circulație de categoria a IV-a, orientată est-vest între șoseaua Nordului - incinta Bisericii „Sfântul Dumitru” și incinta blocului T5 - șoseaua Viilor, situată în zonă „A”, conform Planului de situație anexat la prezenta hotărâre.


Art. 2. - Prezenta hotărâre va fi adusă la cunoștința cetățenilor prin afișare la sediul Primăriei Municipiului Slobozia și pe site-ul www.sloboziail.ro.


Art. 3. - Prezenta hotărâre va fi comunicată, prin grija secretarului Municipiului Slobozia, Serviciului de Urbanism și Amenajarea Teritoriului și Direcției de Evidență a persoanelor Slobozia în vederea aducerii la îndeplinire.

PREȘEDINTE DE ȘEDINȚĂ
Orban Sorin

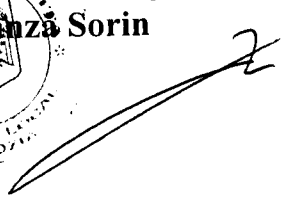


Contrasemnează
SECRETAR MUNICIPIU,
Barbu Emilian

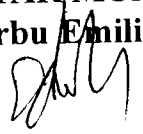

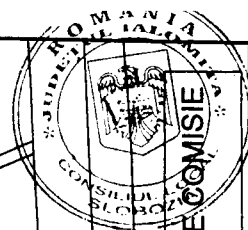

PLAN SITUATIE - PROPUNERE COMISIE
SCARA 1:500

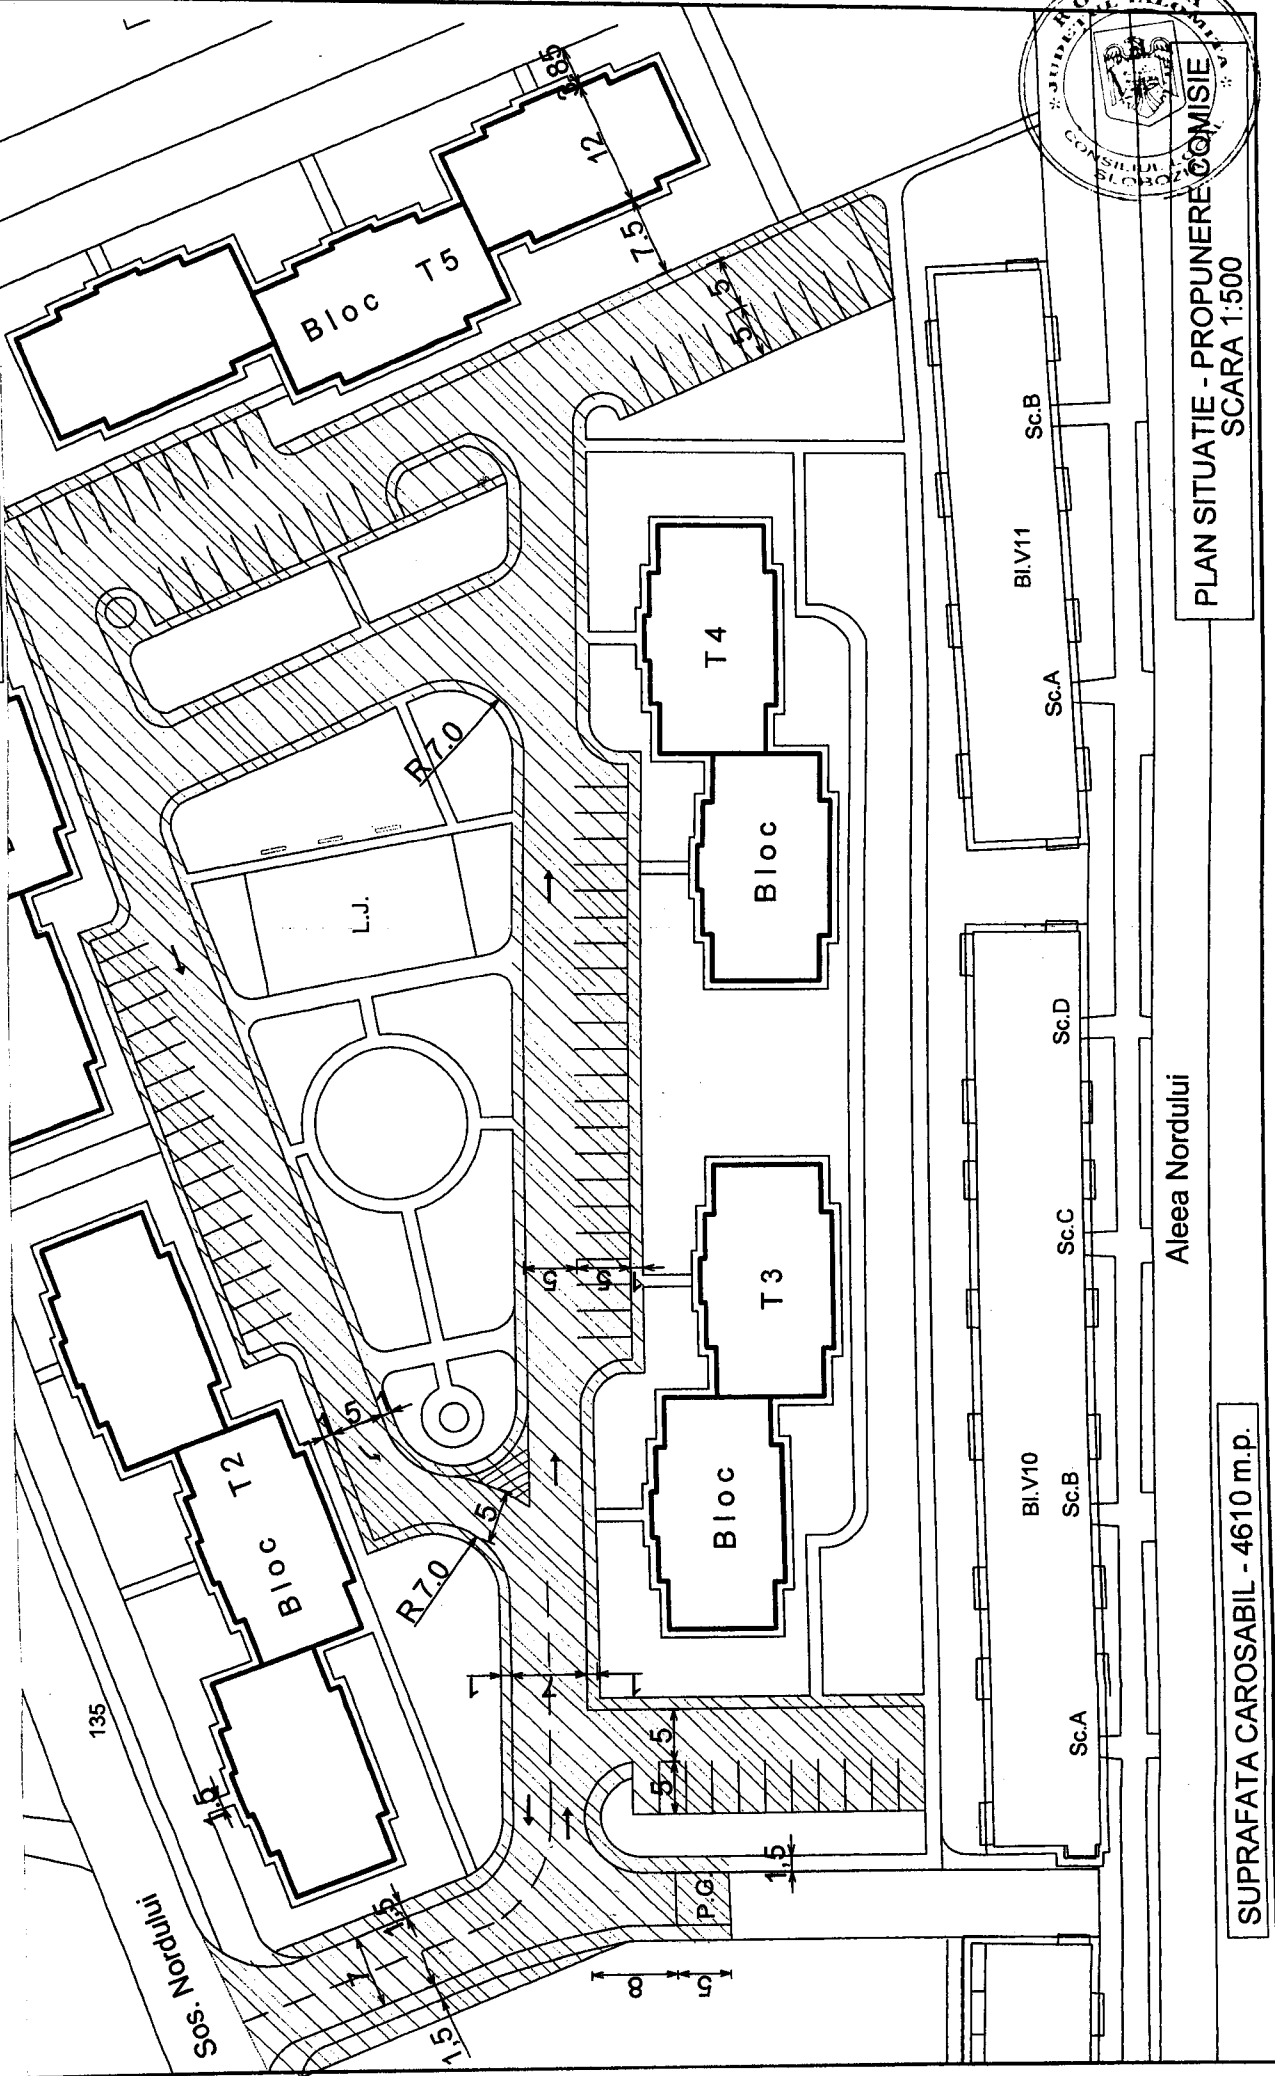

SUPRAFATA CAROSABIL - 4610 m.p.